შენობა-ნაგებობის უსაფრთხოების წესებთან შესაბამისობის ანალიზი

გამოყენებული წესები - „შენობა-ნაგებობის უსაფრთხოების წესები“

ჩამოთვალეთ შენობის დაკავებულებები და აღწერეთ თითოეული გამოყენება
სასაწყობო ჯგუფის ქვეჯგუფი სწ-2 (შემოზღუდული ავტოსადგომი გარაჟი, სატუმბი დანადგარების და მექანიკური მოწყობილობების, დამხმარე ოთახები (-12.60, -9.10, -5.60, +/-0.00 ნიშნულებზე)
თავშეყრის ჯგუფის ქვეჯგუფი თვ-3 (ტერასა -5.60 ნიშნულზე)
თავშეყრის ჯგუფის ქვეჯგუფი თვ-2 (კაფეტერია / კაფეტერიას ტერასა/ სამზარეულო -5.60 +/-0.00 ნიშნულზე)
სავაჭრო ჯგუფი სვ (სავაჭრო, კომერციული ფართობები -5.60 და +/-0.00 ნიშნულზე)
საქმიანი ჯგუფი სქ (ადმინისტრაციული ოფისები -5.60 და +/-0.00 ნიშნულზე)

კონსტრუქციის ტიპი:	
განსაზღვრეთ კონსტრუქციის არსებული შენობისთვის: მაგალითი: II-A, II-B, V-A, V-B	
განსაზღვრეთ კონსტრუქციის ტიპი ახალი შენობისთვის: მაგალითი: II-A, II-B, V-A, V-B	I-A
შერეული კონსტრუქციის შემთხვევაში მიუთითეთ ტიპები, რომელიც გამოყენებული იქნება, განსაზღვრეთ ტიპები და მათი მდებარეობა:	

სიმაღლის შეზღუდვები ცხრილი 503 -ის მიხედვით		
დაკავებულობები	დასაშვები სართულიანობა	შემოთავაზებული სართულიანობა
სასაწყობო ჯგუფის ქვეჯგუფი სწ-2 (პარკირება)	შეუზღუდავი	2 (-12.60, -9.10 ნიშნულები)
სასაწყობო ჯგუფის ქვეჯგუფი სწ-2 (ტექნიკური / დამხმარე ფართობები)	შეუზღუდავი	4 (-12.60, -9.10, -5.60, +/-0.00 ნიშნულები)
თავშეყრის ჯგუფის ქვეჯგუფი თვ-3 (ტერასა / მოსაწევი სივრცე)	შეუზღუდავი	1 (-5.60 ნიშნული)
თავშეყრის ჯგუფის ქვეჯგუფი თვ-2 (კაფეტერია/ სამზარეულო / კაფეტერიას ტერასა)	შეუზღუდავი	2 (-9.10 და +/-0.00 ნიშნული)

სავაჭრო ჯგუფი სვ	შეუზღუდავი	2 (-5.60 და +0.00 ნიშნულები)
საქმიანი ჯგუფი სქ	შეუზღუდავი	2 (-5.60 და +/-0.00 ნიშნული)
	დასაშვები სიმაღლე	შემოთავაზებული სიმაღლე
შენობის სიმაღლე =	შეუზღუდავი	9 მეტრი (+/-0,00 - მიწის დონის ნიშნული)
მიწის დონის ზემოთ სართულ(ებ)ის რაოდენობა =	1 სართული	
მიწის დონის ქვემოთ სართულ(ებ)ის რაოდენობა =	3 სართული	

ფართობის შეზღუდვები ცხრილი 503 -ის მიხედვით

დაკავებულობები	დასაშვები ფართობი (სართულზე)	შემოთავაზებული ფართობი (კვ.მ სართულზე)
სასაწყობო ჯგუფის ქვეჯგუფი სწ-2 (პარკირება-12.60 ნიშნულზე)	შეუზღუდავი	6249.4
სასაწყობო ჯგუფის ქვეჯგუფი სწ-2 (ტექნიკური/დამხმარე ფართობები -12.60 ნიშნულზე)	შეუზღუდავი	189.8
სასაწყობო ჯგუფის ქვეჯგუფი სწ-2 (პარკირება-9.10 ნიშნულზე)	შეუზღუდავი	4681.4
სასაწყობო ჯგუფის ქვეჯგუფი სწ-2 (ტექნიკური/დამხმარე ფართობები -9.10 ნიშნულზე)	შეუზღუდავი	1614.4
თავშეყრის ჯგუფის ქვეჯგუფი თვ-2 (სამზარეულო -5.60 ნიშნულზე)	შეუზღუდავი	119.5
თავშეყრის ჯგუფის ქვეჯგუფი სვ (კომერციული -5.60 ნიშნულზე)	შეუზღუდავი	3842.3
თავშეყრის ჯგუფის ქვეჯგუფი თვ-3 (ტერასა / მოსაწევი სივრცე -5.60 ნიშნულზე)	შეუზღუდავი	181.3
თავშეყრის ჯგუფის ქვეჯგუფი სქ (ადმინისტრაციული ოფისი -5.60 ნიშნულზე)	შეუზღუდავი	80.2
თავშეყრის ჯგუფის ქვეჯგუფი სწ-2 (ტექნიკური/დამხმარე ფართობები -5.60 ნიშნულზე)	შეუზღუდავი	525.0
თავშეყრის ჯგუფის ქვეჯგუფი სვ (კომერციული +/- 0.00 ნიშნულზე)	შეუზღუდავი	2043.5
თავშეყრის ჯგუფის ქვეჯგუფი სქ (ადმინისტრაციული ოფისი +/-0.00 ნიშნულზე)	შეუზღუდავი	115.9

თავშეყრის ჯგუფის ქვეჯგუფი თვ-2 (კაფეტერია / სამზარეულო / კაფეტერიას ტერასა +/-0.00 ნიშნულზე)	შეუზღუდავი	115.8
თავშეყრის ჯგუფის ქვეჯგუფი სწ-2 (ტექნიკური/დამხმარე ფართობები +/-0.00 ნიშნულზე)	შეუზღუდავი	217.2
შემოთავაზებული ფართობების ჯამი =	19975.7 კვ.მ	
სართულების რაოდენობა =	4	

გარე კედლის ცეცხლმედეგობისა და ღიობისადმი მოთხოვნები ცხრილების 602-ის და 705.8 -ის მიხედვით									
გარე კედელი	ხანძარსაწინააღმდეგო მანძილი (მეტრი)	ცეცხლმედეგობის ხარისხი (საათი)		კედლის ღიობების ფართობი (კედლის %)					
		მოთხოვნილი	გათვალისწინებული	დასაშვები			გათვალისწინებული		
				დაცული	დაუცველი საშხეფებით	დაუცველი	დაცული	დაუცველი საშხეფებით	დაუცველი
“1-27” ღერძებში	9 მეტრზე მეტი	0	-	შეუზღუდავი	შეუზღუდავი	შეუზღუდავი	2%	-	-
“F-A” ღერძებში	9 მეტრზე მეტი	0	-	შეუზღუდავი	შეუზღუდავი	შეუზღუდავი	0%	-	-
“27-1” ღერძებში	9 მეტრზე მეტი	0	-	შეუზღუდავი	შეუზღუდავი	შეუზღუდავი	43%	-	2.7%
“A-F” ღერძებში	9 მეტრზე მეტი	0	-	შეუზღუდავი	შეუზღუდავი	შეუზღუდავი	5%	-	-

ხანძრისაგან დაცვის სისტემებისადმი მოთხოვნები							
დაკავებულობები/ სივრცეები/გასასვლელი საშუალებები	ავტოსაშხეფი სისტემა	ალტერნატიული ავტომატური ცეცხლსაქრობი სისტემები	სახანძრო განგაშისა, კვამლაღმოჩენი და ცეცხლაღმოჩენი სისტემები	სახანძრო მილდგარების სისტემები	კვამლის საკონტროლო სისტემები	ხელის ცეცხლმაქრები	საავარიო განგაშის სისტემები
სასაწყობო ჯგუფის ქვეჯგუფი სწ-2	კი	-	კი	კი	კი	კი	კი
თავშეყრის ჯგუფის ქვეჯგუფი თვ-3 (ტერასა)	-	-	-	-	-	-	კი

თავშეყრის ჯგუფის ქვეჯგუფი თვ-2	კი	-	კი	კი	კი	კი	კი
სავაჭრო ჯგუფი სვ	კი	-	კი	კი	კი	კი	კი
საქმიანი ჯგუფი სქ	კი	-	კი	კი	კი	კი	კი
კიბის უჯრედი	-	-	-	კი	კი (დაწნევის სისტემა)	-	-
ლიფტები	-	-	-	-	კი (დაწნევის სისტემა)	-	-
დერეფანი	კი	-	კი	კი	კი	კი	კი
სახანძრო-სამაშველო სამსახურის მიერ გამოსაყენებელი მისაერთებლები				კი			
სახანძრო ტუმბოები და წყლის რეზერვუარი (-5.60 ნიშნულზე)				კი			

განიავებისადმი მოთხოვნები		
დაკავებულობები/სივრცეები/გასასვლელი საშუალებები	ბუნებრივი განიავება	მექანიკური განიავება
სასაწყობო ჯგუფის ქვეჯგუფი სწ-2	-	კი
თავშეყრის ჯგუფის ქვეჯგუფი თვ-3	კი (ტერასა)	კი

თავშეყრის ჯგუფის ქვეჯგუფი თვ-2	კი (ტერასა)	კი
სავაჭრო ჯგუფი სვ	-	კი
საქმიანი ჯგუფი სქ	-	კი
კიბის უჯრედი	-	კი (დაწნევა)
ლიფტები	-	კი (დაწნევა)
დერეფანი	-	კი

თითოეული სართულიდან გასასვლელი საშუალება										
სართულები	დაკავებულობა და დაკავებულობის დატვირთვის ჯამური მაჩვენებელი	მოთხოვნილი გასასვლელების/გასასვლელთან მისადგომის რაოდენობა	გათვალისწინებული გასასვლელების/გასასვლელთან მისადგომის რაოდენობა და ტიპი	გასასვლელი საშუალებების სიგანე(მეტრი)						
				გზა-კიბეები		დერაფანი,		გასასვლელის გზაკარი		
				მოთხოვნილი	გათვალისწინებული	მოთხოვნილი	გათვალისწინებული	მოთხოვნილი	გათვალისწინებული	
-3 სართული -12.60 ნიშნული	სწ-2 დ.დ=336. (პარკირება)	2	მინ.4	1.10მ	1.30მ	3მ	3მ	0.90მმ (თითო)	მინ. 0.95 (თითო)	
	სწ-2 დ.დ=10. (ტექნიკური)	2	მინ.4	1.10მ	1.30მ	3მ	3მ	0.90მმ (თითო)	მინ. 0.95 (თითო)	
-2 სართული -9.10 ნიშნული	სწ-2 დ.დ=251. (პარკირება)	2	მინ.4	1.10მ	1.30მ	3მ	3მ	0.90მმ (თითო)	მინ. 0.95 (თითო)	
	სწ-2 დ.დ=60. (ტექნიკური)	2	მინ.4	1.10მ	1.30მ	3მ	3მ	0.90მმ (თითო)	მინ. 0.95 (თითო)	
-1 სართული -5.60 ნიშნული	სვ დ.დ=691	3	მინ.4	1.10მ	1.30მ	3მ	3მ	0.90მმ (თითო)	მინ. 0.95 (თითო)	
	სწ-2 დ.დ=21. (ტექნიკური)	2	მინ.4	1.10მ	1.30მ	3მ	3მ	0.90მმ (თითო)	მინ. 0.95 (თითო)	
	სქ დ.დ=9	2	მინ.4	1.10მ	1.30მ	3მ	3მ	0.90მმ (თითო)	მინ. 0.95 (თითო)	
	თვ-3 დ.დ=130	2	მინ.4	1.10მ	1.30მ	3მ	3მ	0.90მმ (თითო)	მინ. 0.95 (თითო)	
	თვ-2 დ.დ=6	2	მინ.4	1.10მ	1.30მ	3მ	3მ	0.90მმ (თითო)	მინ. 0.95 (თითო)	
პირველი სართული +0,00	სვ დ.დ=755	3	მინ.4	1.10მ	1.30მ	3მ	3მ	0.90მმ (თითო)	მინ. 0.95 (თითო)	

ნიშნული	თვ-2 დ.დ=415	2	მინ.4	1.10მ	1.30მ	3მ	3მ	0.90მმ (თითო)	მინ. 0.95 (თითო)
	სქ დ.დ=13. (ტექნიკური)		მინ.4	1.10მ	1.30მ	3მ	3მ	0.90მმ (თითო)	მინ. 0.95 (თითო)
	სწ-2 დ.დ=11. (ტექნიკური)		მინ.4	1.10მ	1.30მ	3მ	3მ	0.90მმ (თითო)	მინ. 0.95 (თითო)

წყალსადენი სისტემის ფიქსირებული მოწყობილობების რაოდენობა
ცხრილი 1602.1-ის მიხედვით

სართულები	დაკავებულობა და დაკავებულობის დატვირთვის ჯამური მაჩვენებელი	ფიქსირებული მოწყობილობები(ცალი)											
		უნიტაზი		ტუალეტის ხელსაბანები		აბაზანა/შხაპი		სასმელი წყლის ფანტანი		სამომსახურეო ნიჟარა		სამზარეულოს ნიჟარა	
		მოთხოვნილი	გათვალისწინებული	მოთხოვნილი	გათვალისწინებული	მოთხოვნილი	გათვალისწინებული	მოთხოვნილი	გათვალისწინებული	მოთხოვნილი	გათვალისწინებული	მოთხოვნილი	გათვალისწინებული
მიწის დონის ქვედა სართული -12.60 და -9.10 ნიშნული (პარკირება)	სწ-2	-	-	-	-	-	-	-	-	-	-	-	-
მიწის დონის ქვედა სართული -5.60 ნიშნული	თვ-2 დ.დ.=6												
	თვ-3 დ.დ.=130	-	-	-	-	-	-	-	-	-	-	-	-
	სვ დ.დ=714 კომერციული ფართობი (მაღაზია)	3	30	3	22	-	-	2	4	2	4	-	-
	სქ დ.დ=9 კომერციული ფართობი (მაღაზია)	1	2	1	2	-	-	2	4	1	1	-	-
პირველი სართული +0,00 ნიშნული	სქ დ.დ=13	1	2	1	2	-	-	2	4	1	1	-	-
	სვ დ.დ=755	3	30	3	22	-	-	2	4	2	4	-	-
	თვ-2/თვ-3 დ.დ=421												

ბანკომატი
ბანკომატი
ბანკომატი

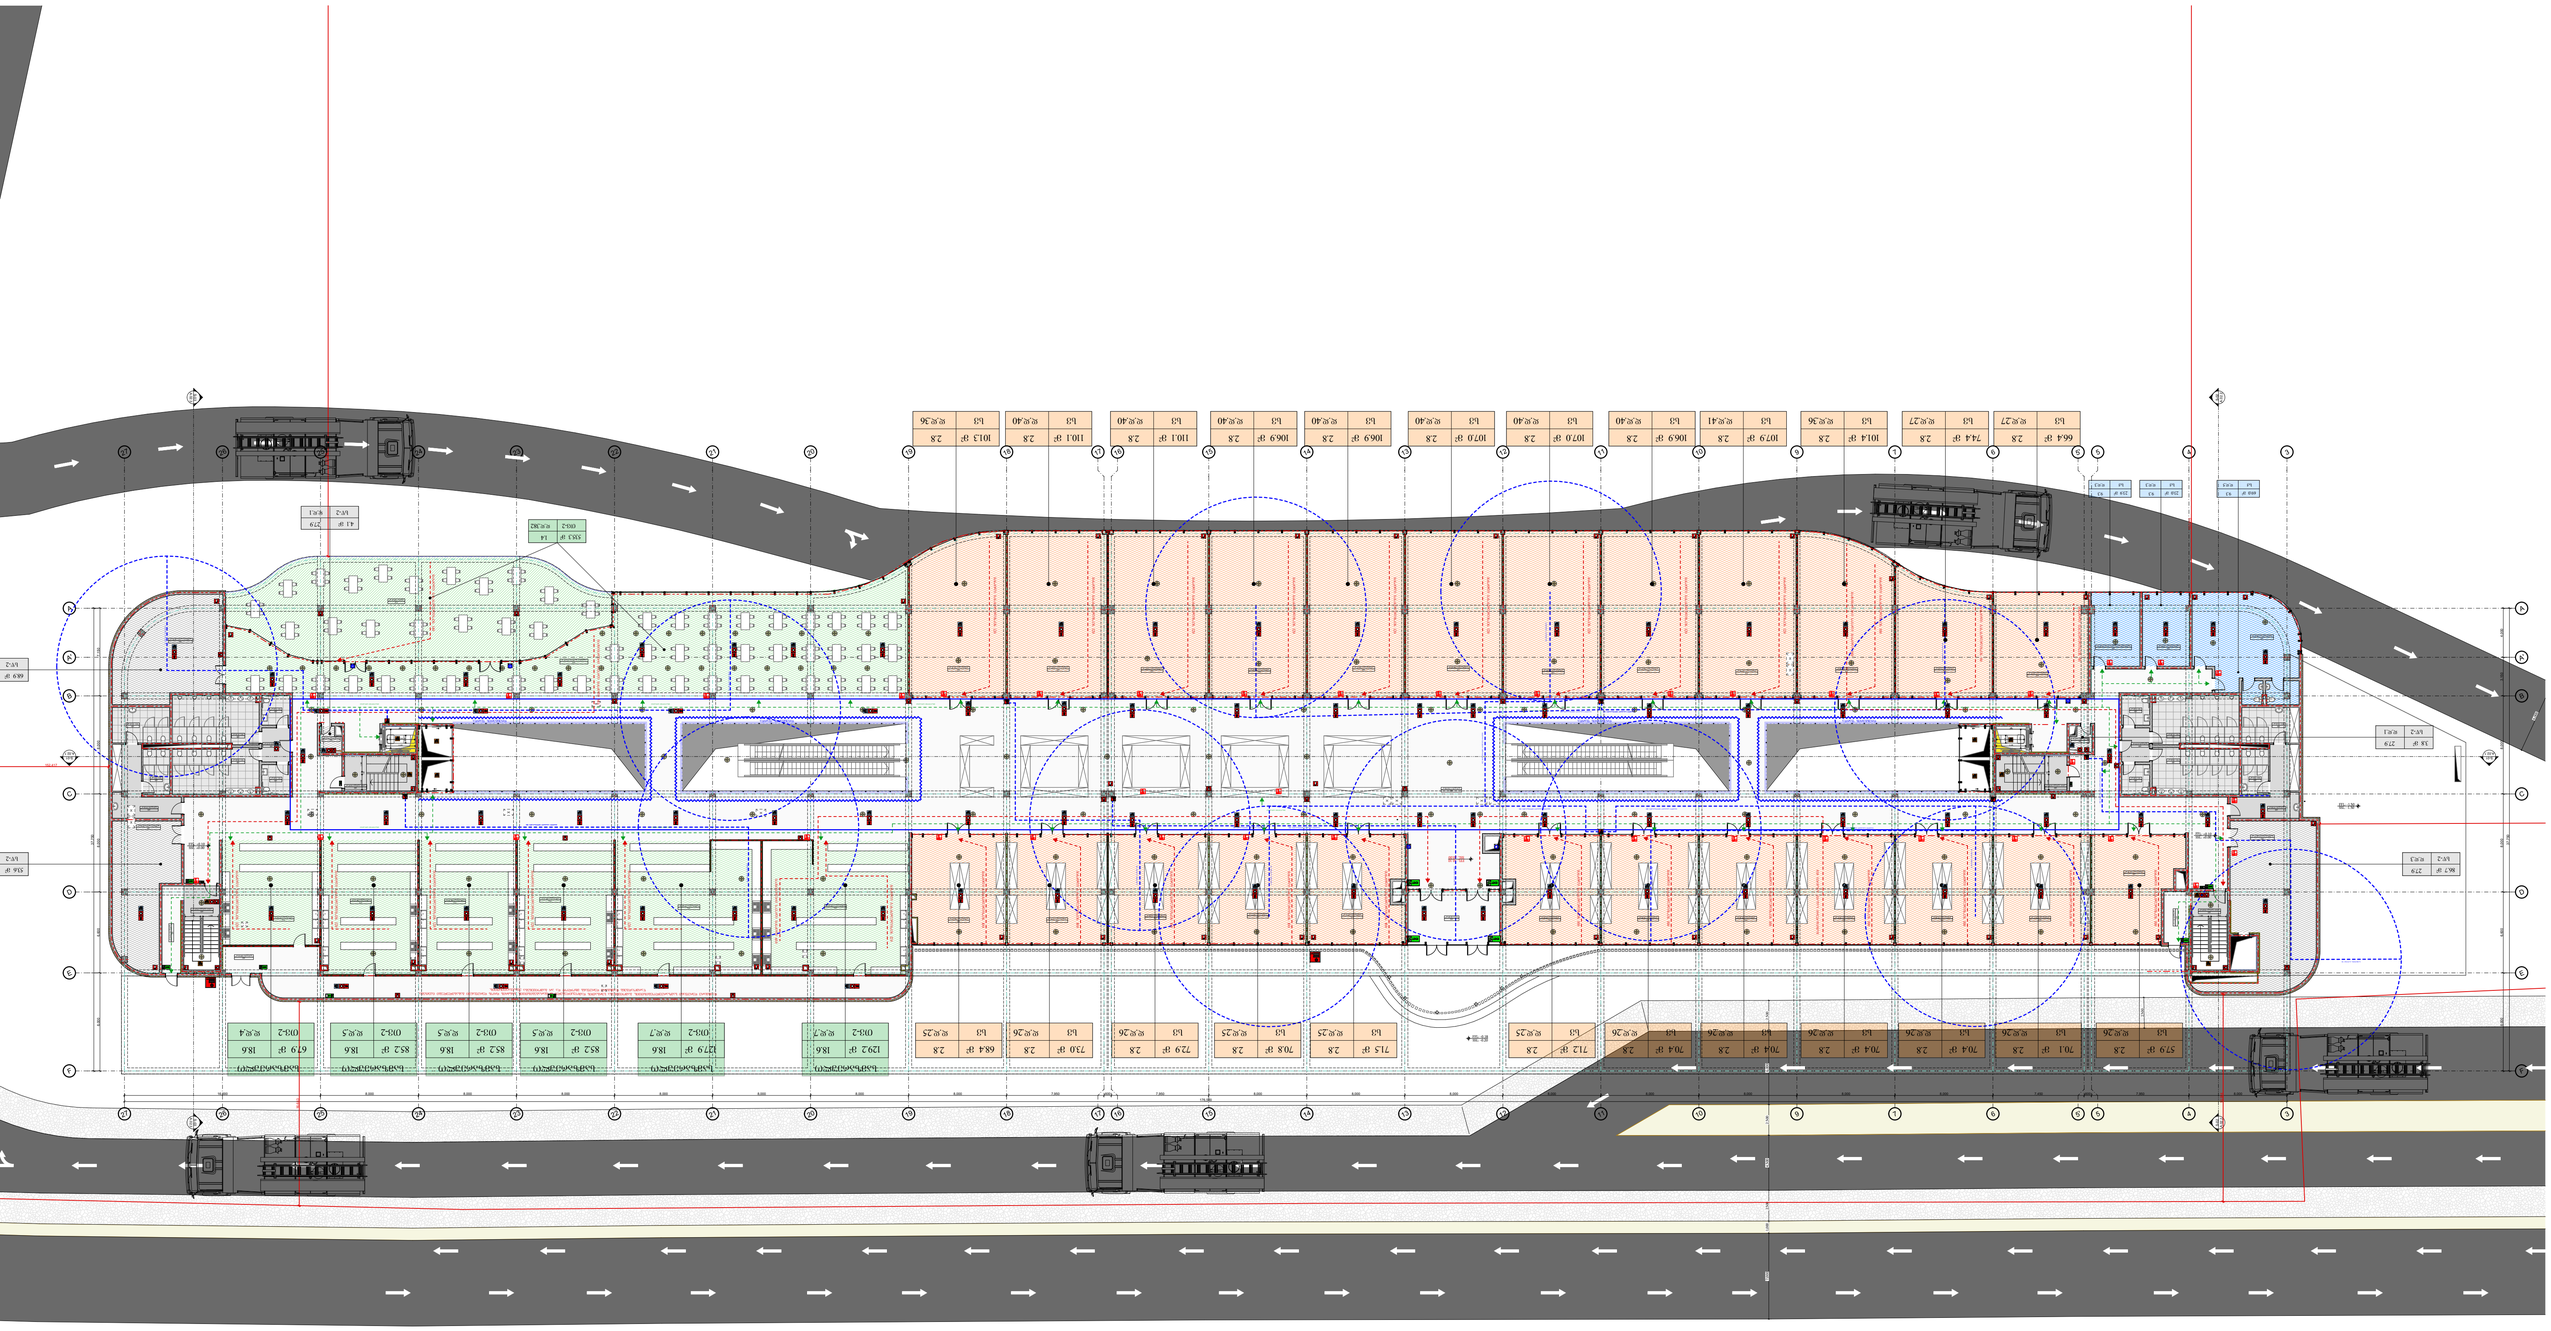

151.94 m²
K2 =50.6
70.67 m²

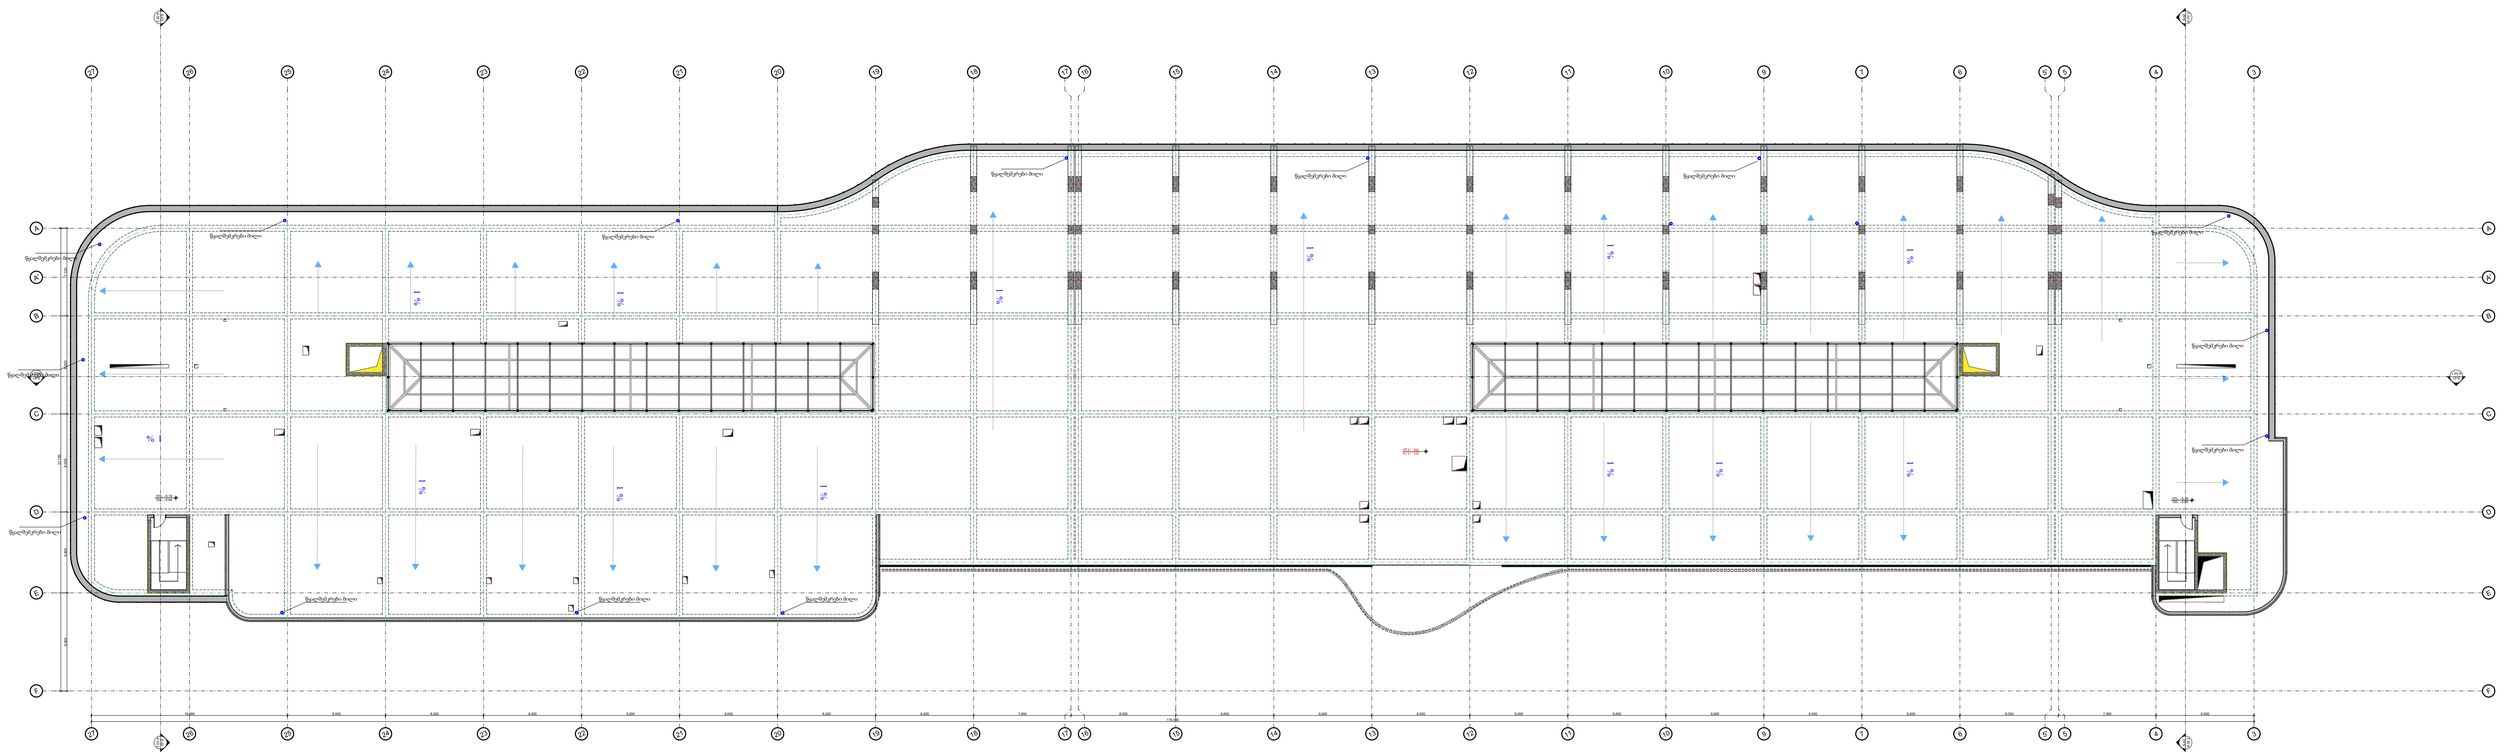

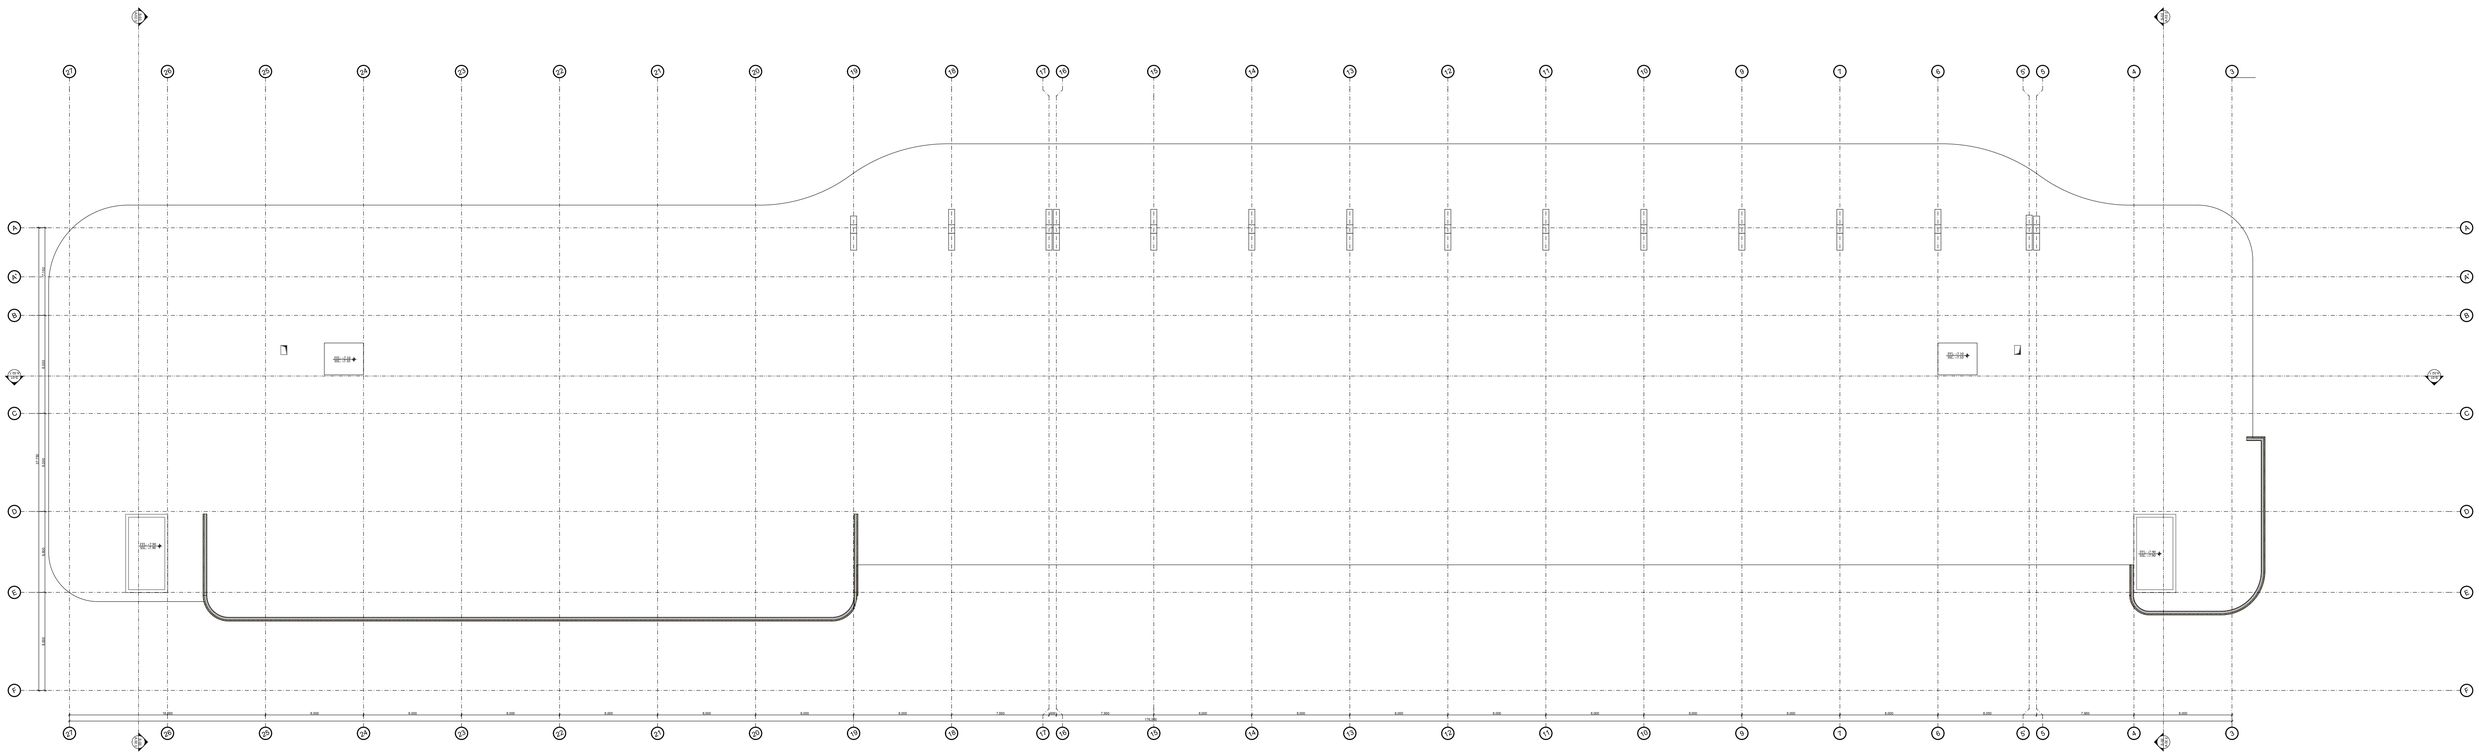




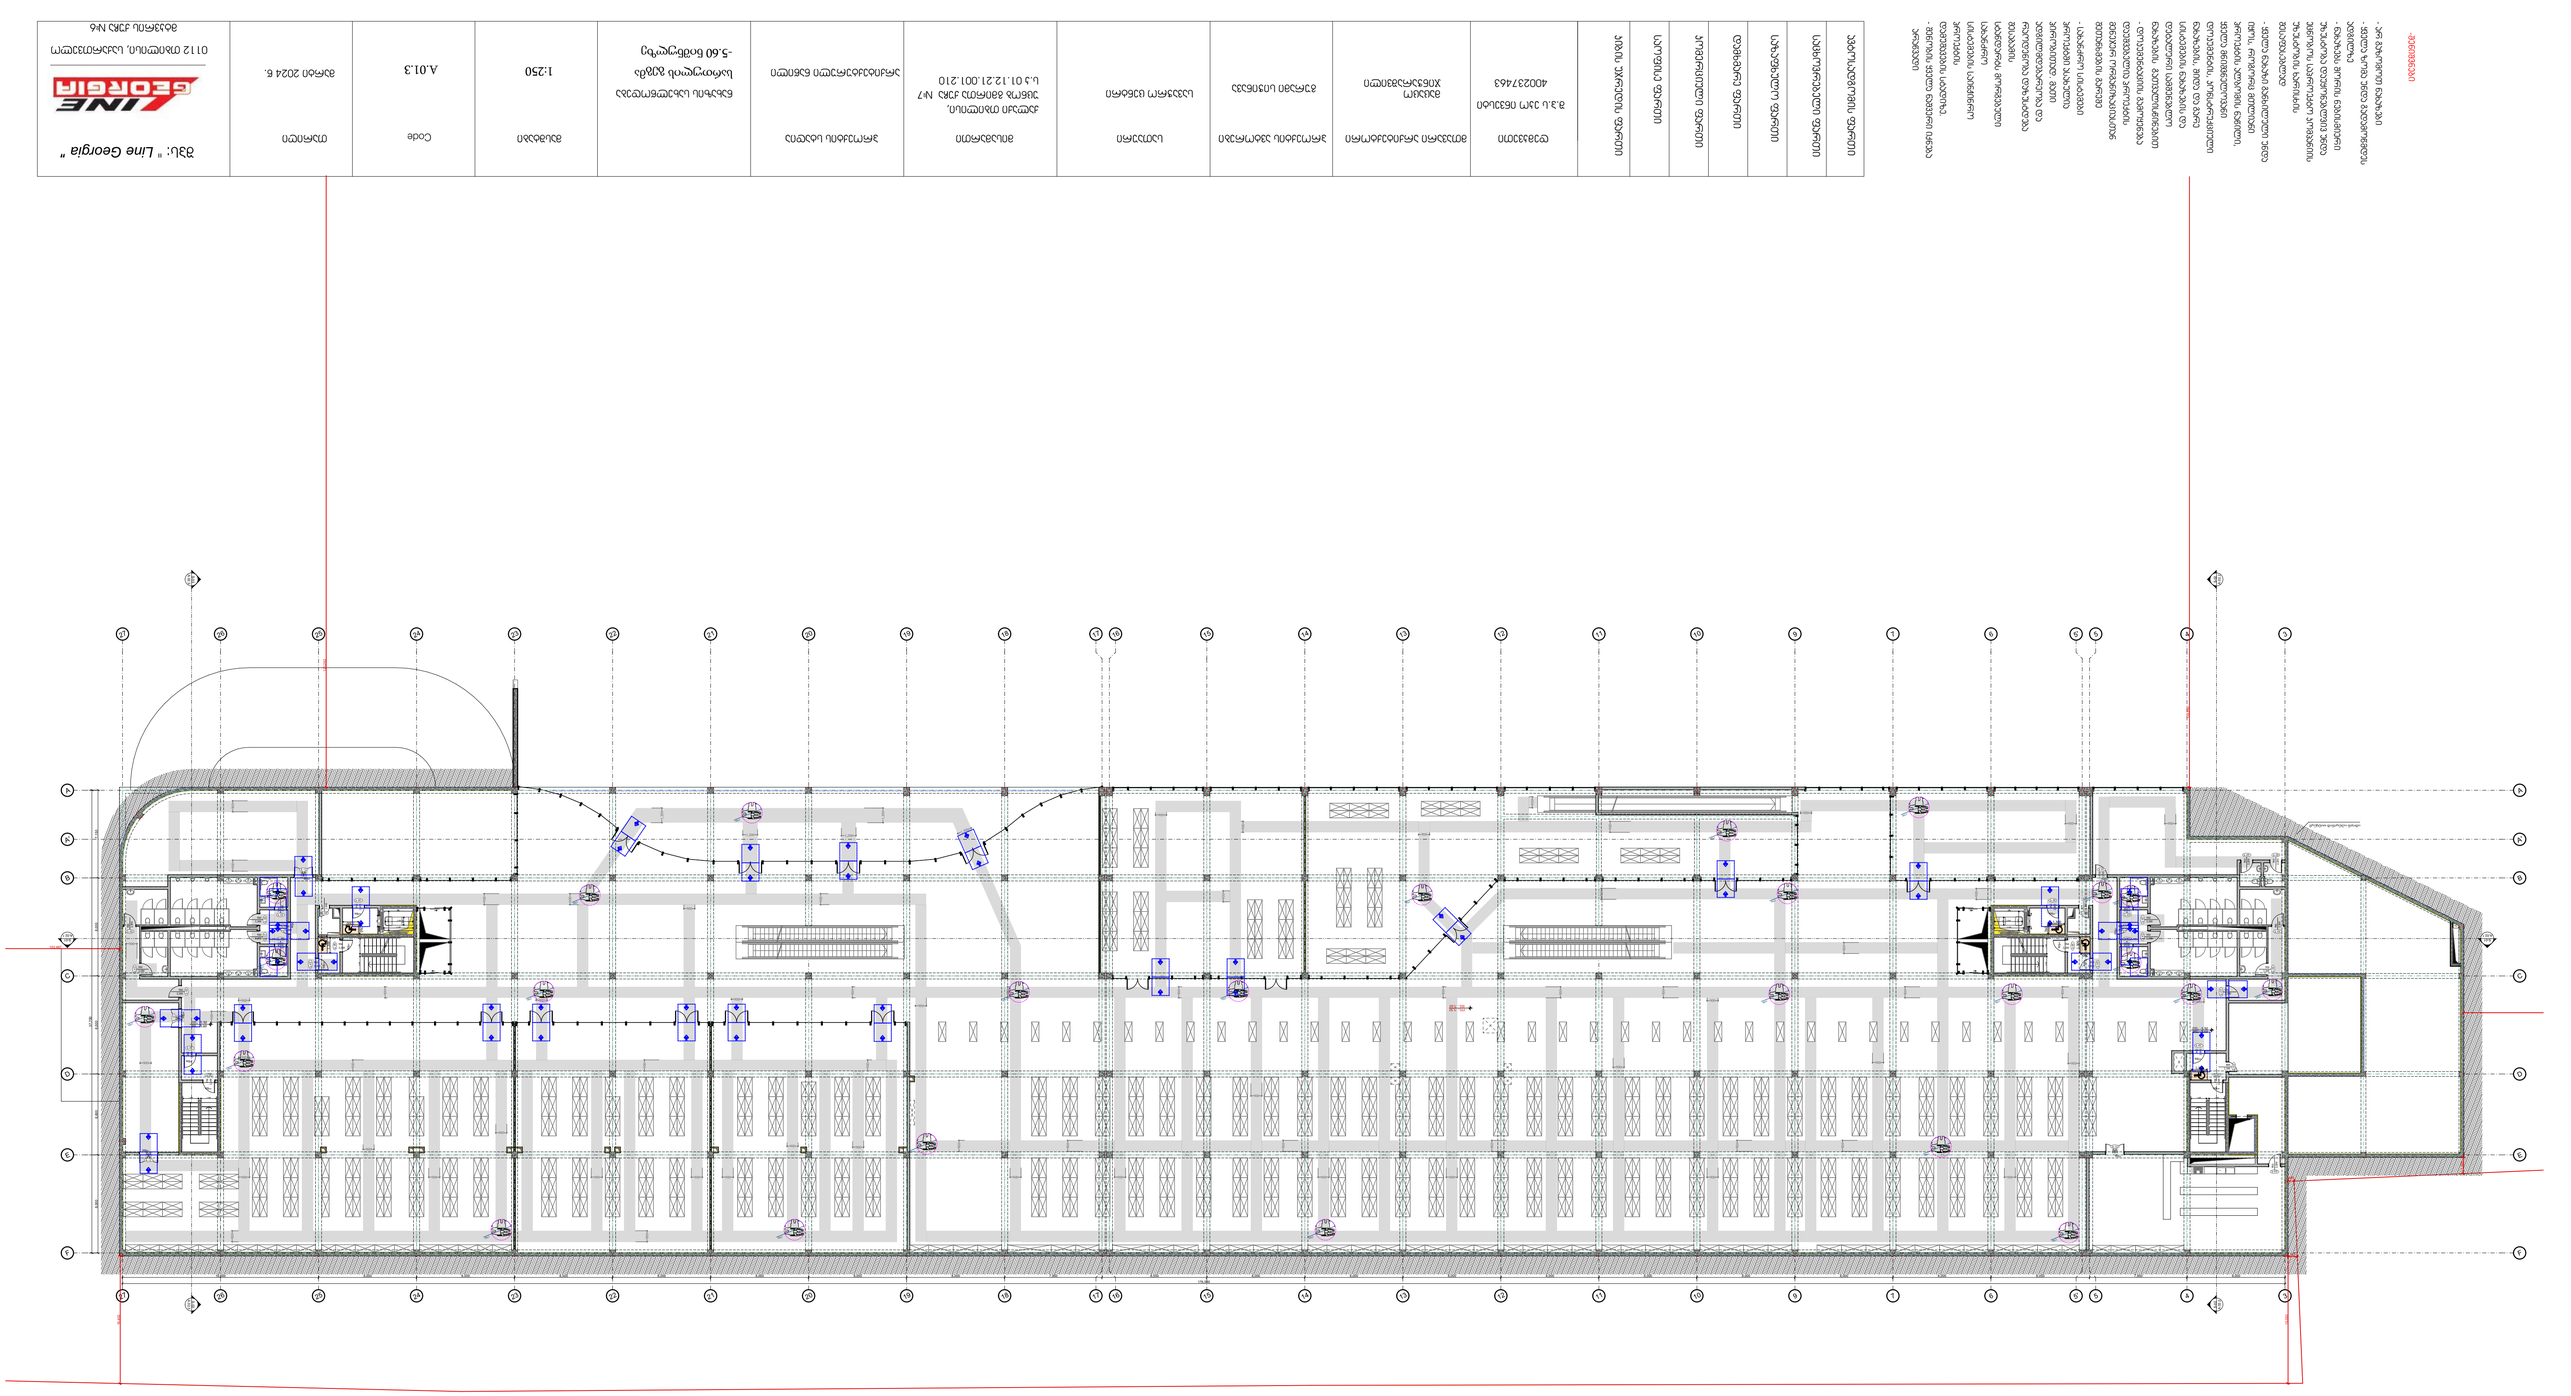















ავტოსადგომის ფართი
საცხოვრებელი ფართი
საზოგადო ფართი
დამხმარე ფართი
კომერციული ფართი
საოფისე ფართი

დემკვეთი	მთავარი არქიტექტორი	პროექტის ავტორები	სათაური	მისამართი	პროექტის სტადია	ნახაზის სახელწოდება	მასშტაბი	Code	თარიღი	შპს: " *Line Georgia* "
შ.პ.ს ეკო ინვესტი 400237463	მაცაცო ჯინჭარაშვილი	გურამი სიჭინავა	სავაჭრო ცენტრი	ქალაქი თბილისი, უცნობ გმირთა ქუჩა №7 ს.კ 01.12.21.001.210	არქიტექტურული ნაწილი	სართულის გეგმა 0,00 ნიშნულზე	1:250	A.01.4	მარტი 2024 წ.	0112 თბილისი, საქართველო მტკვრის ქუჩა №6

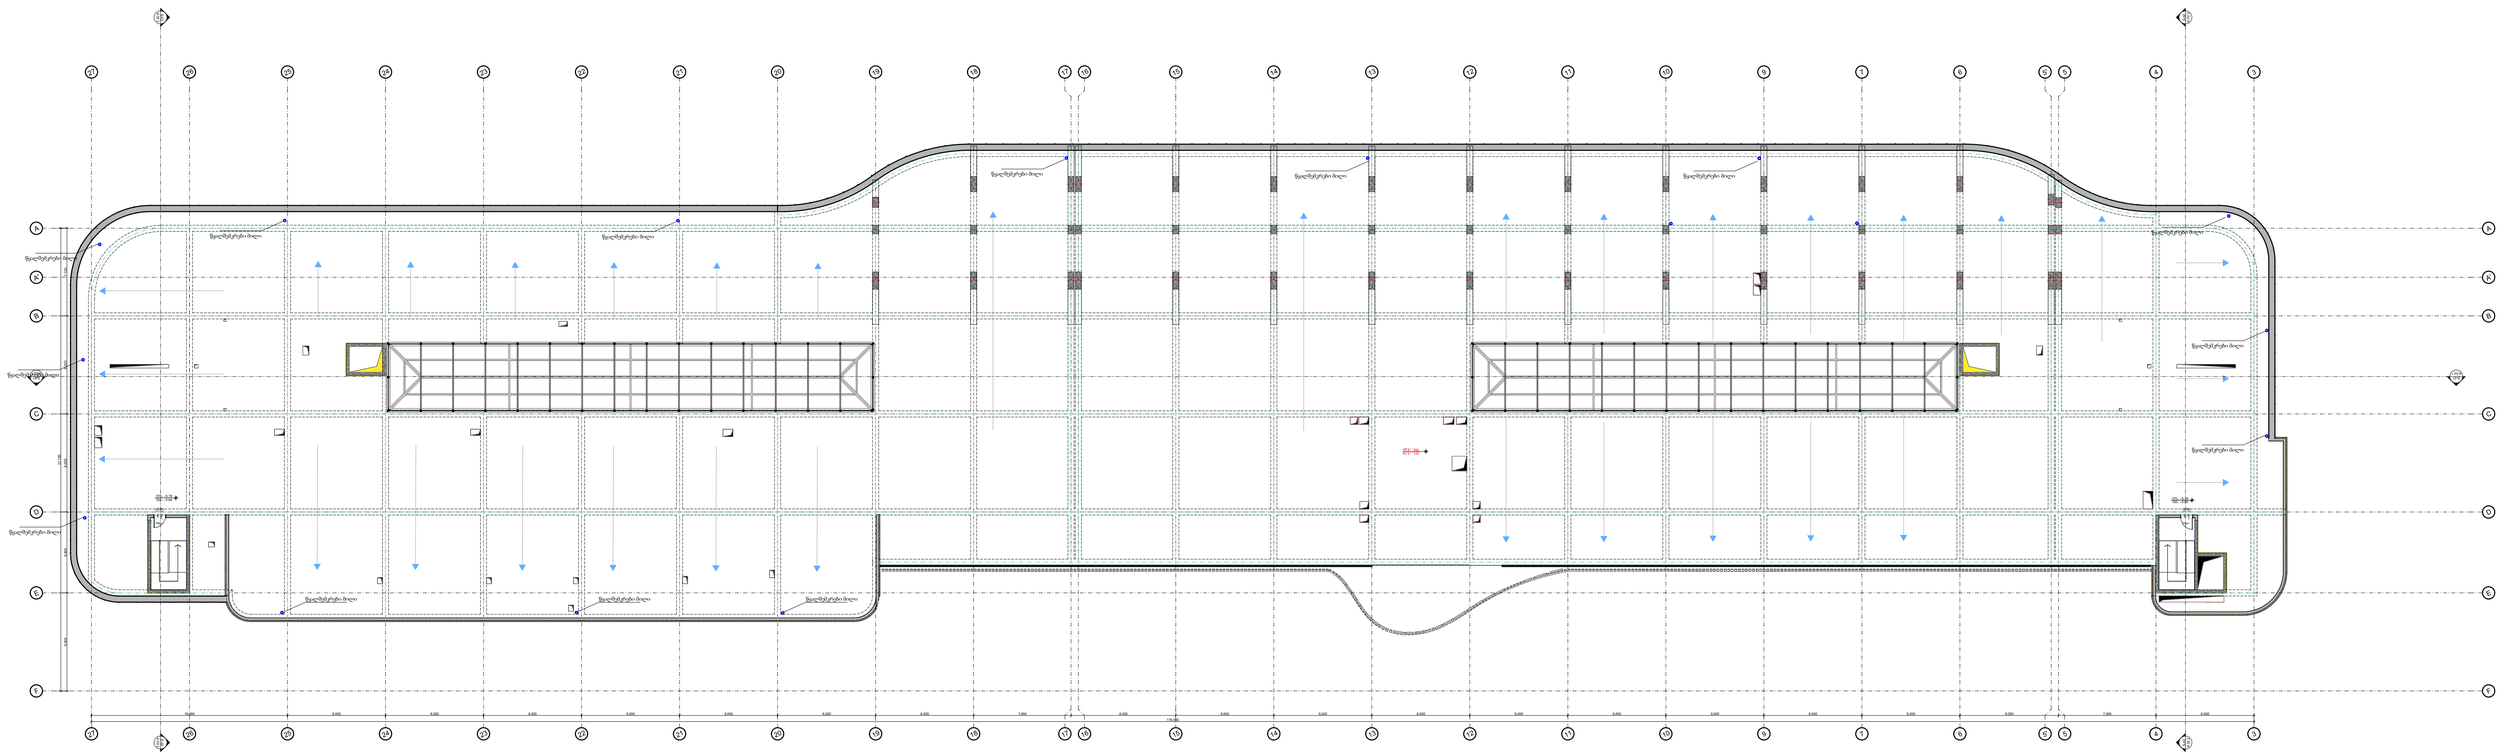
ჩასხმული ბეტონი
ჩასხმული ბეტონი
ჩასხმული ბეტონი

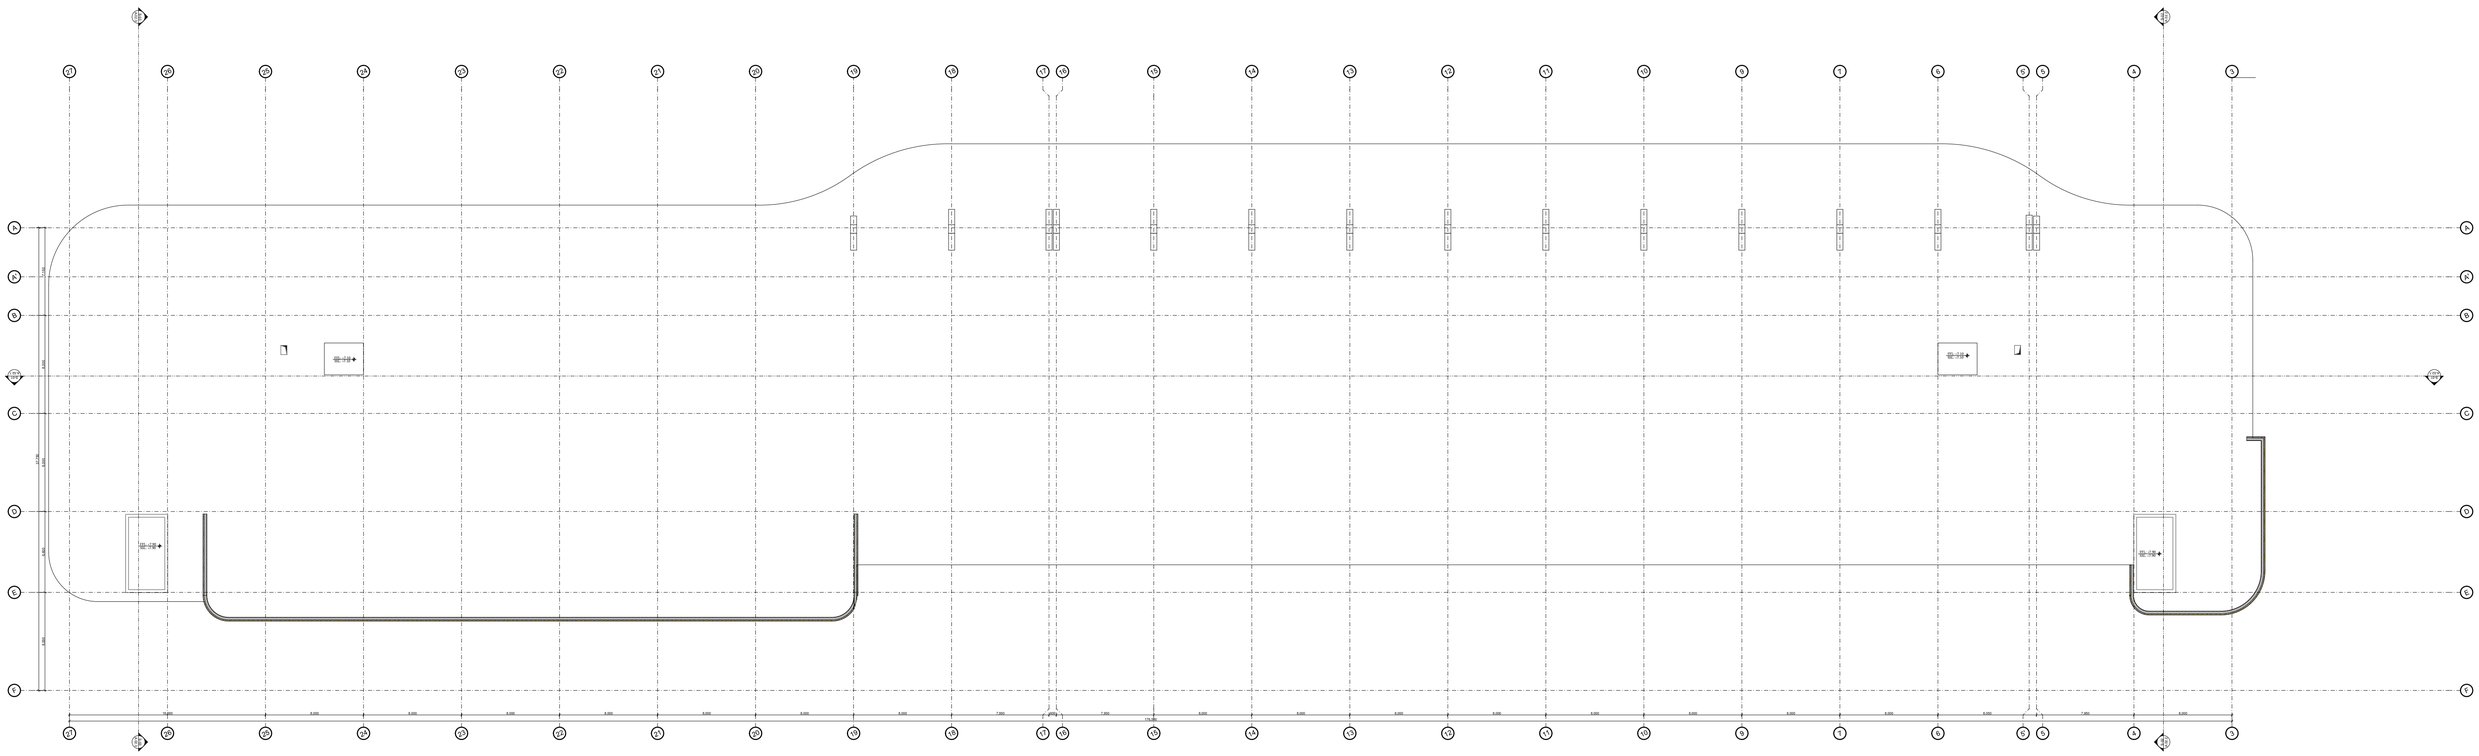


ნაკვეთის სხვა ინფორმაციული ობიექტები	სხვა ინფორმაციული ობიექტი არ არის
ნაკვეთის სხვა ინფორმაციული ობიექტების ინფორმაცია	სხვა ინფორმაციული ობიექტების ინფორმაცია არ არის
ნაკვეთის სხვა ინფორმაციული ობიექტების დოკუმენტები	სხვა ინფორმაციული ობიექტების დოკუმენტი არ არის
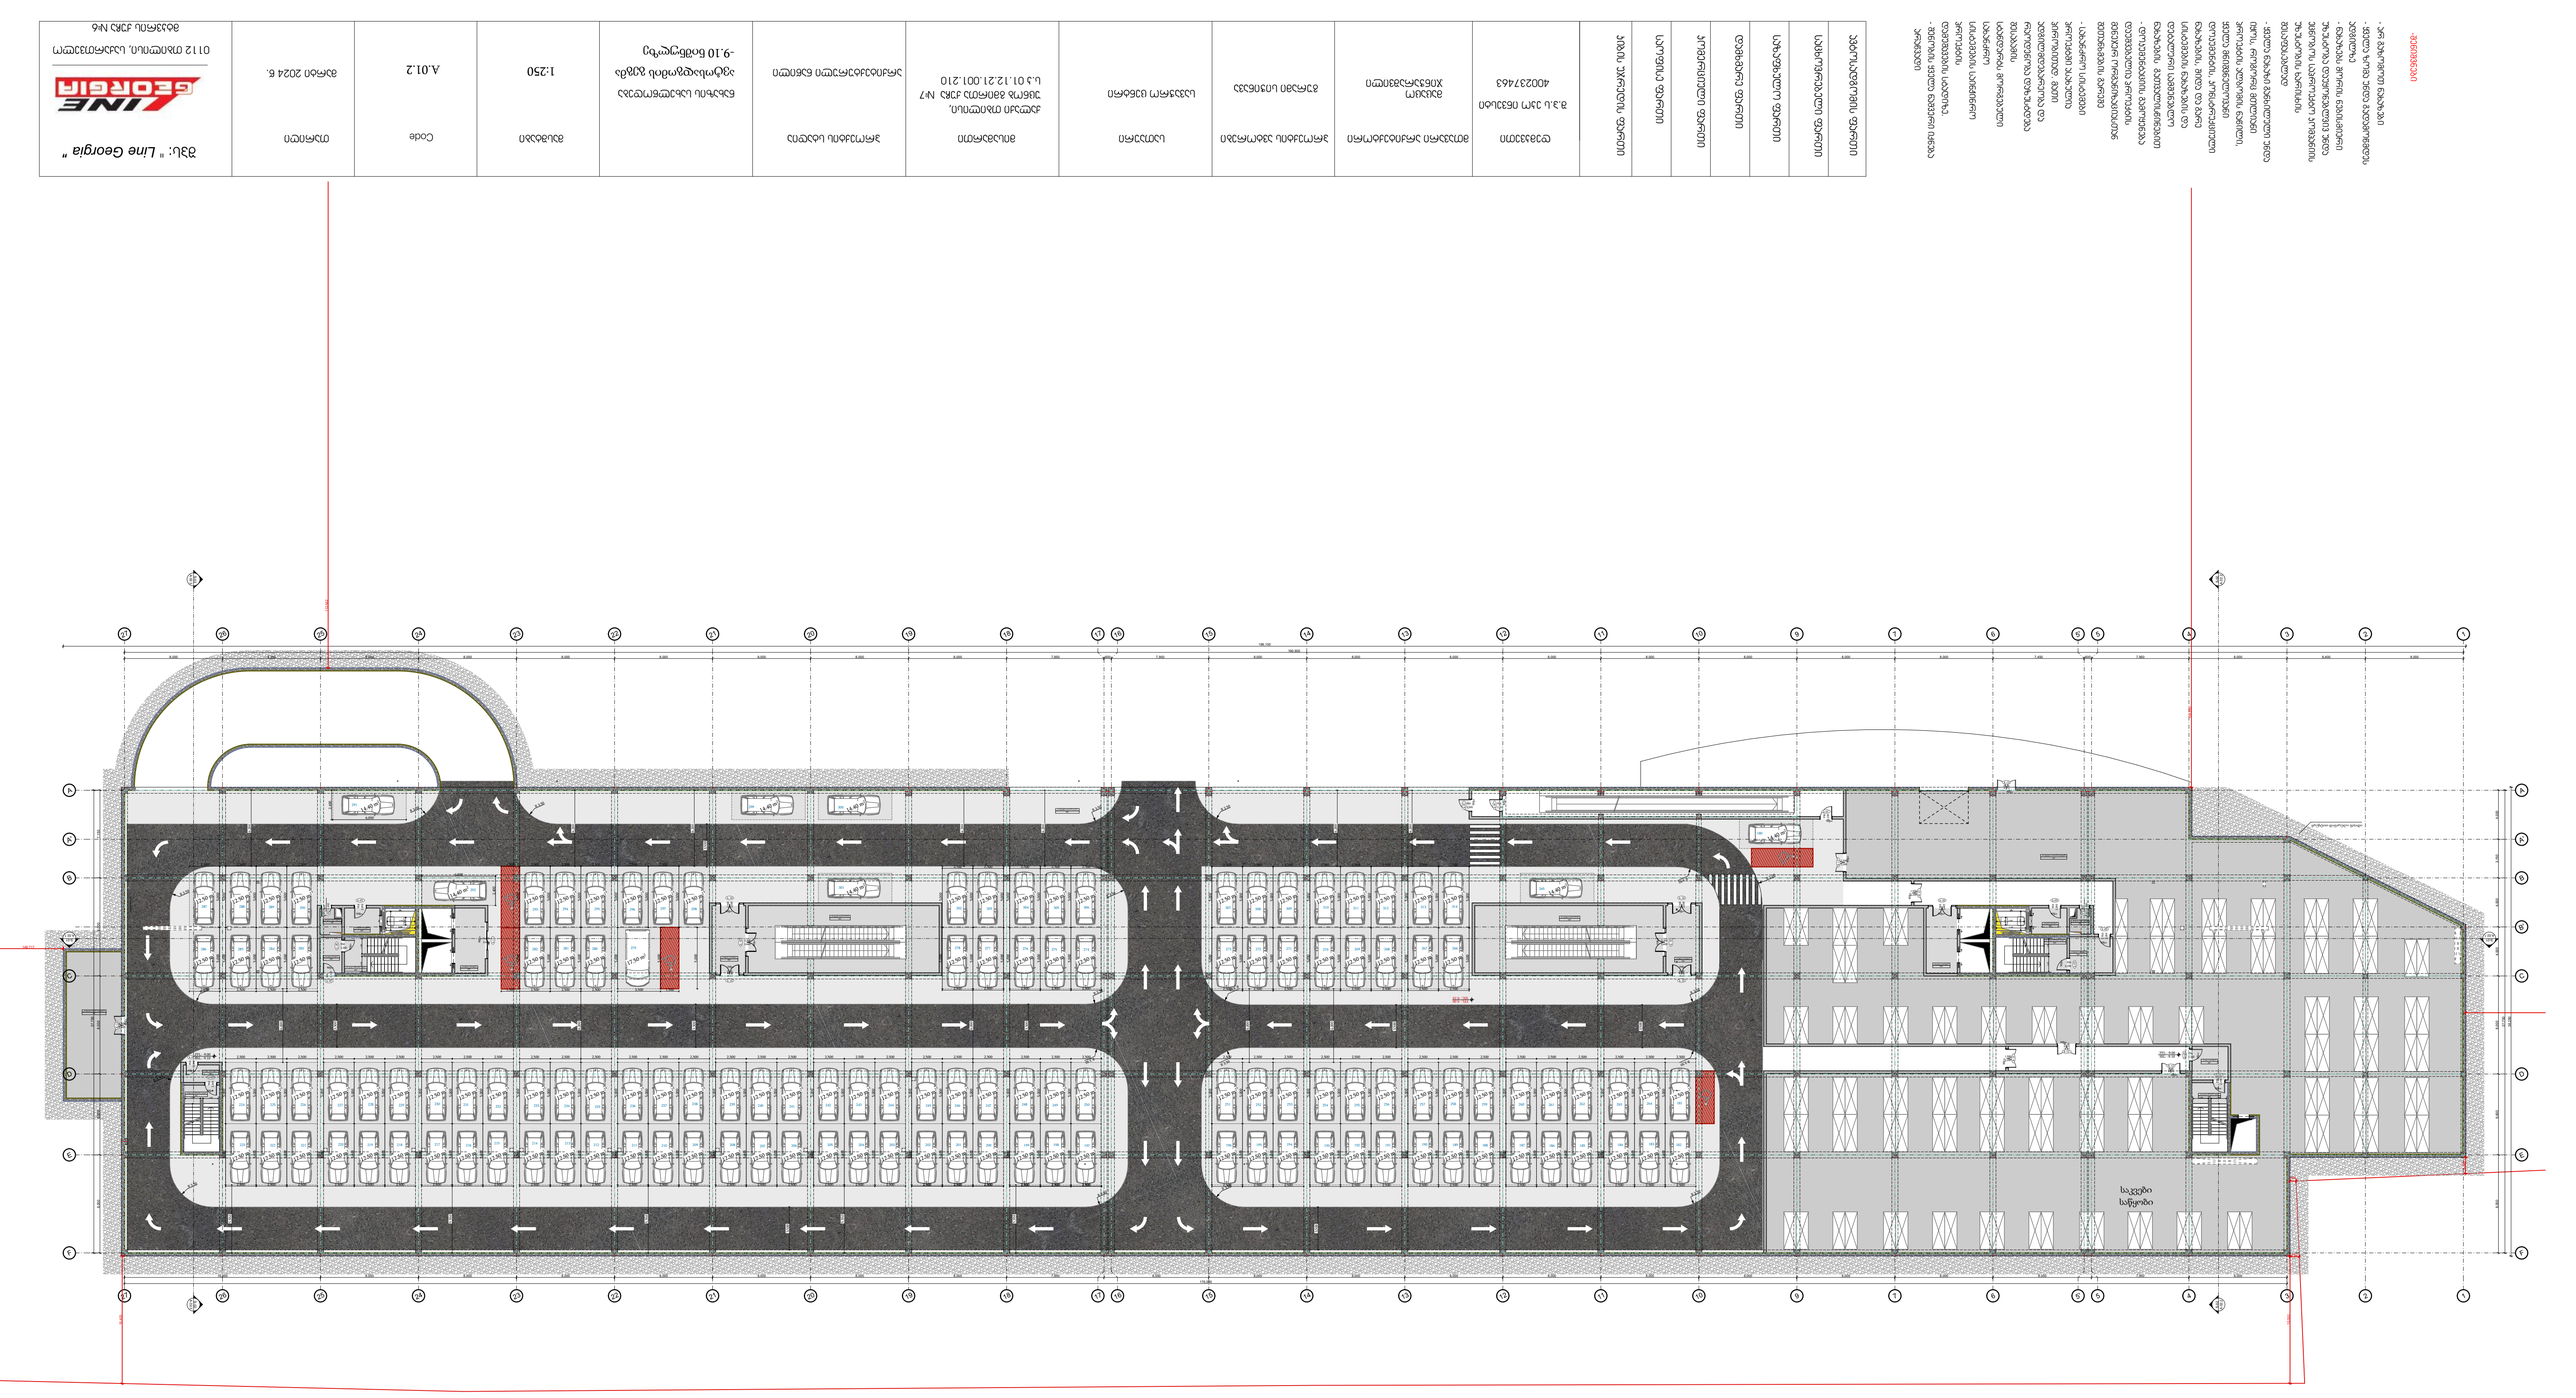


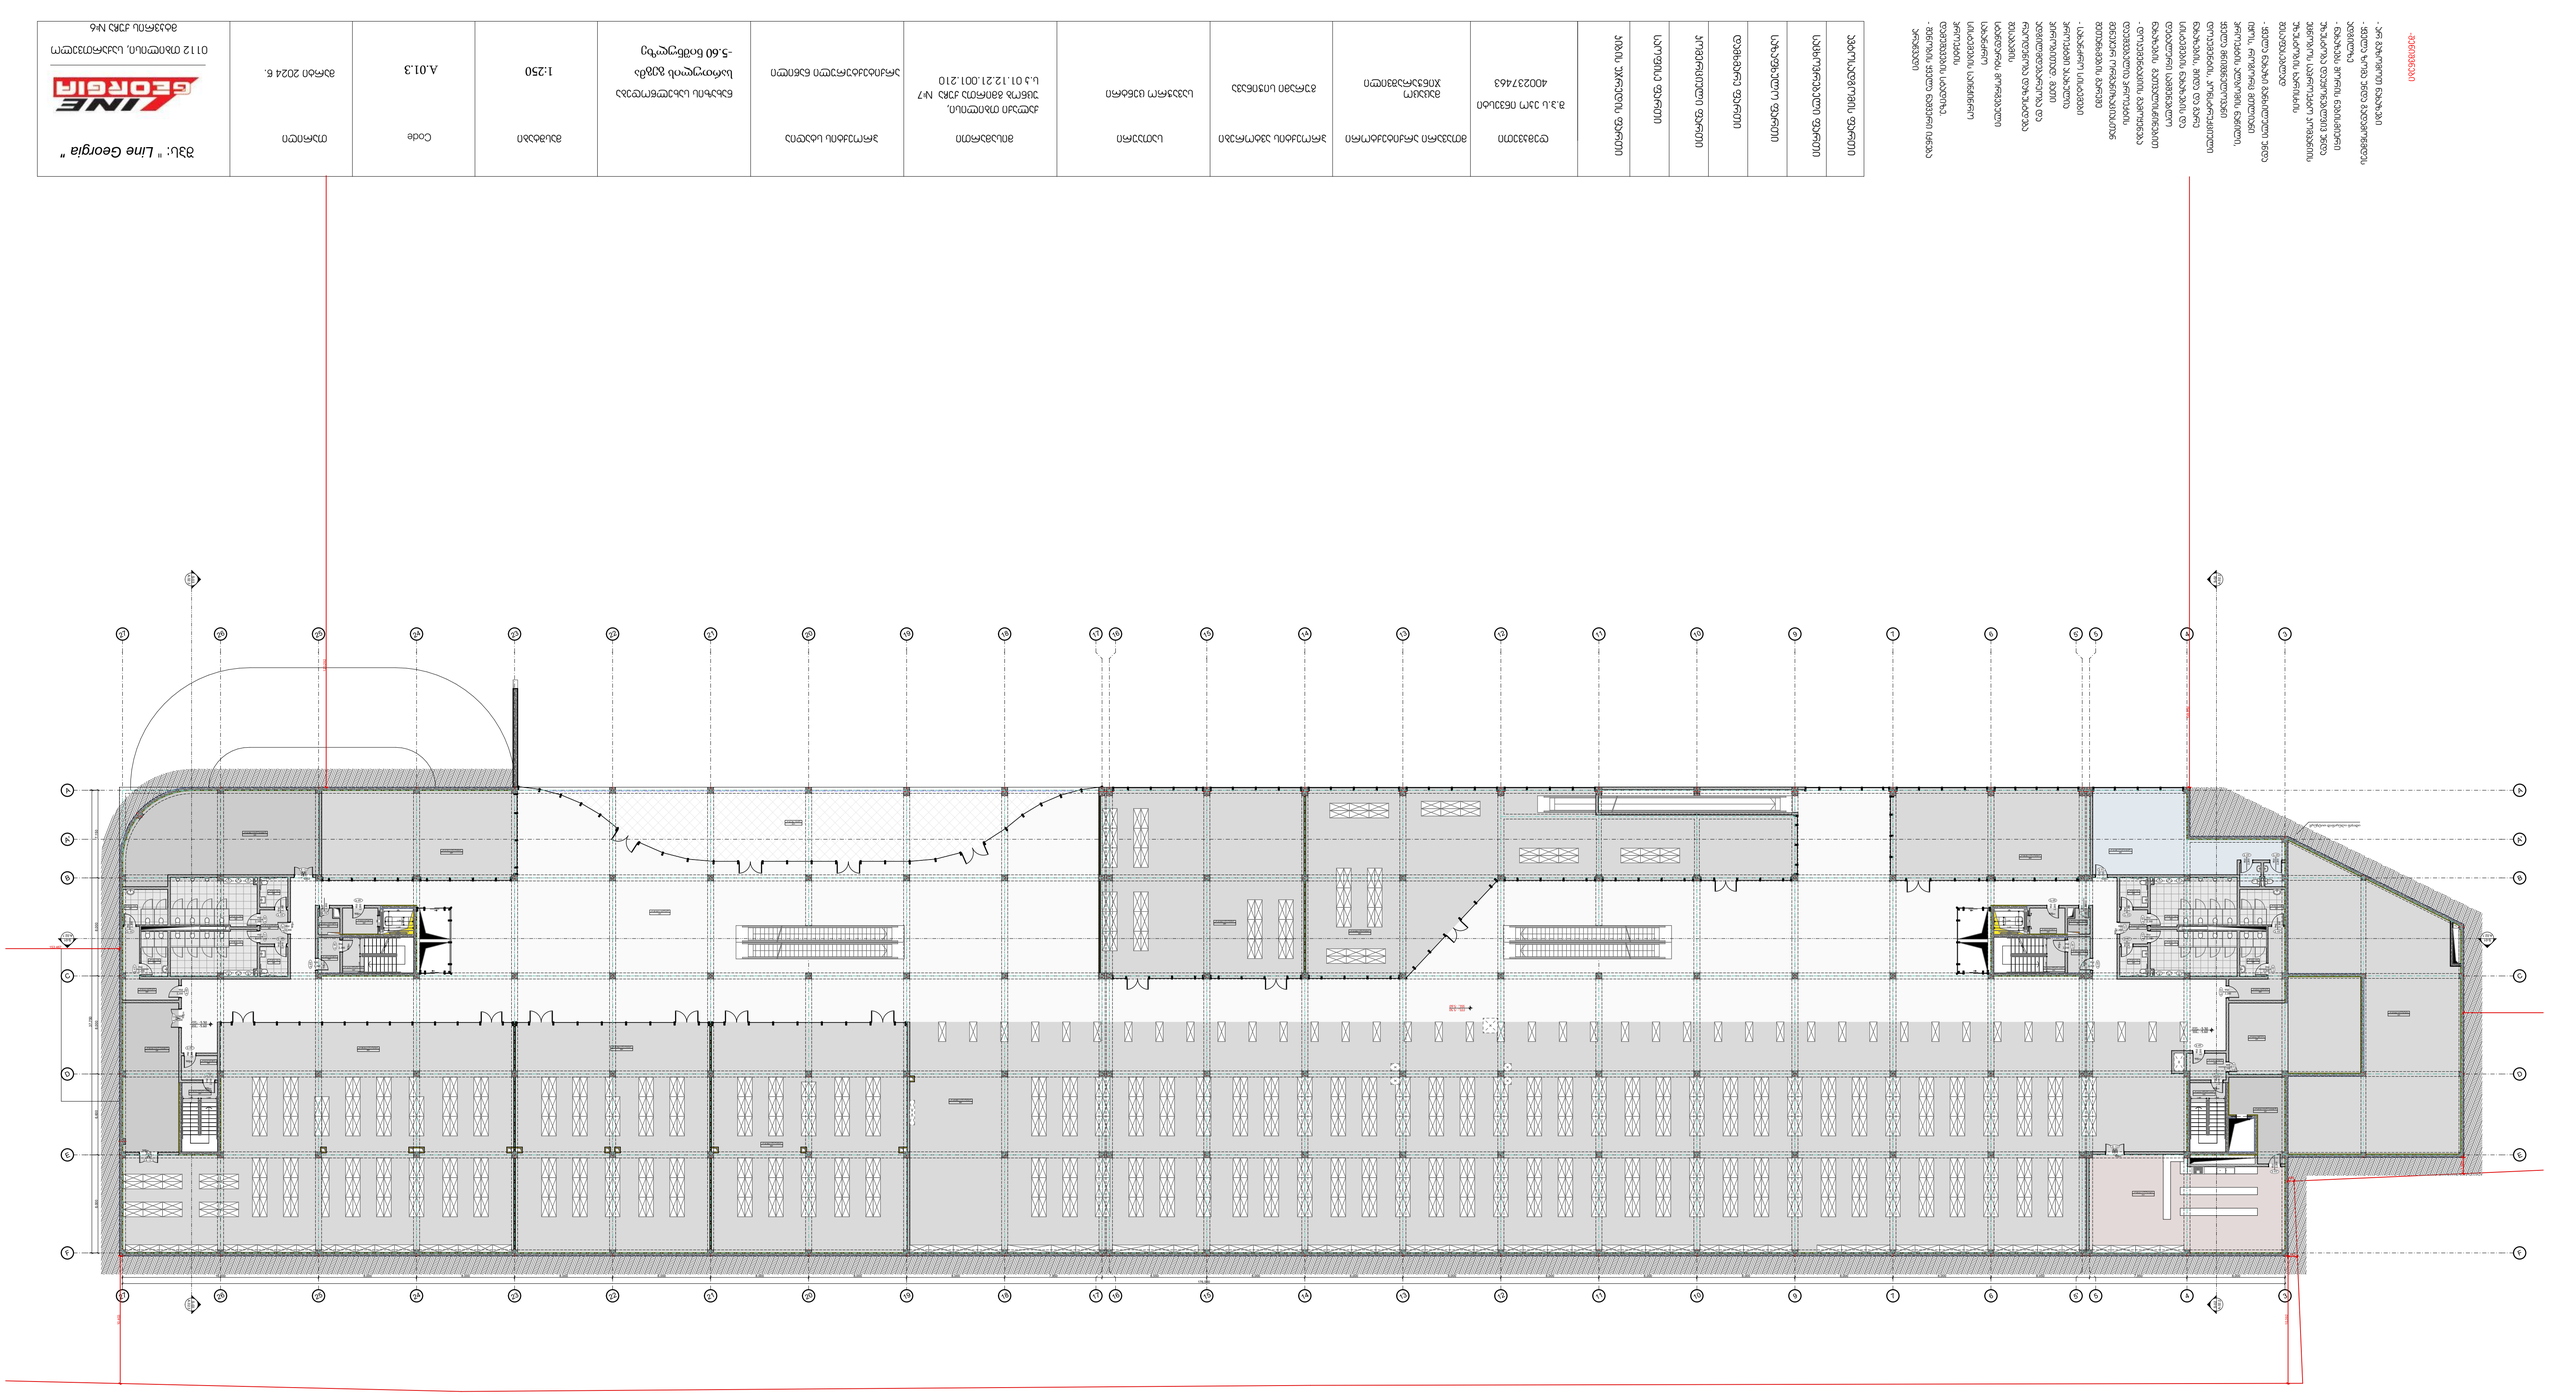

პროექტის ავტორი	შპს „ლაინ ჯორჯია“
ავტორის ხელმოწერა	
ავტორის ვიზირება	

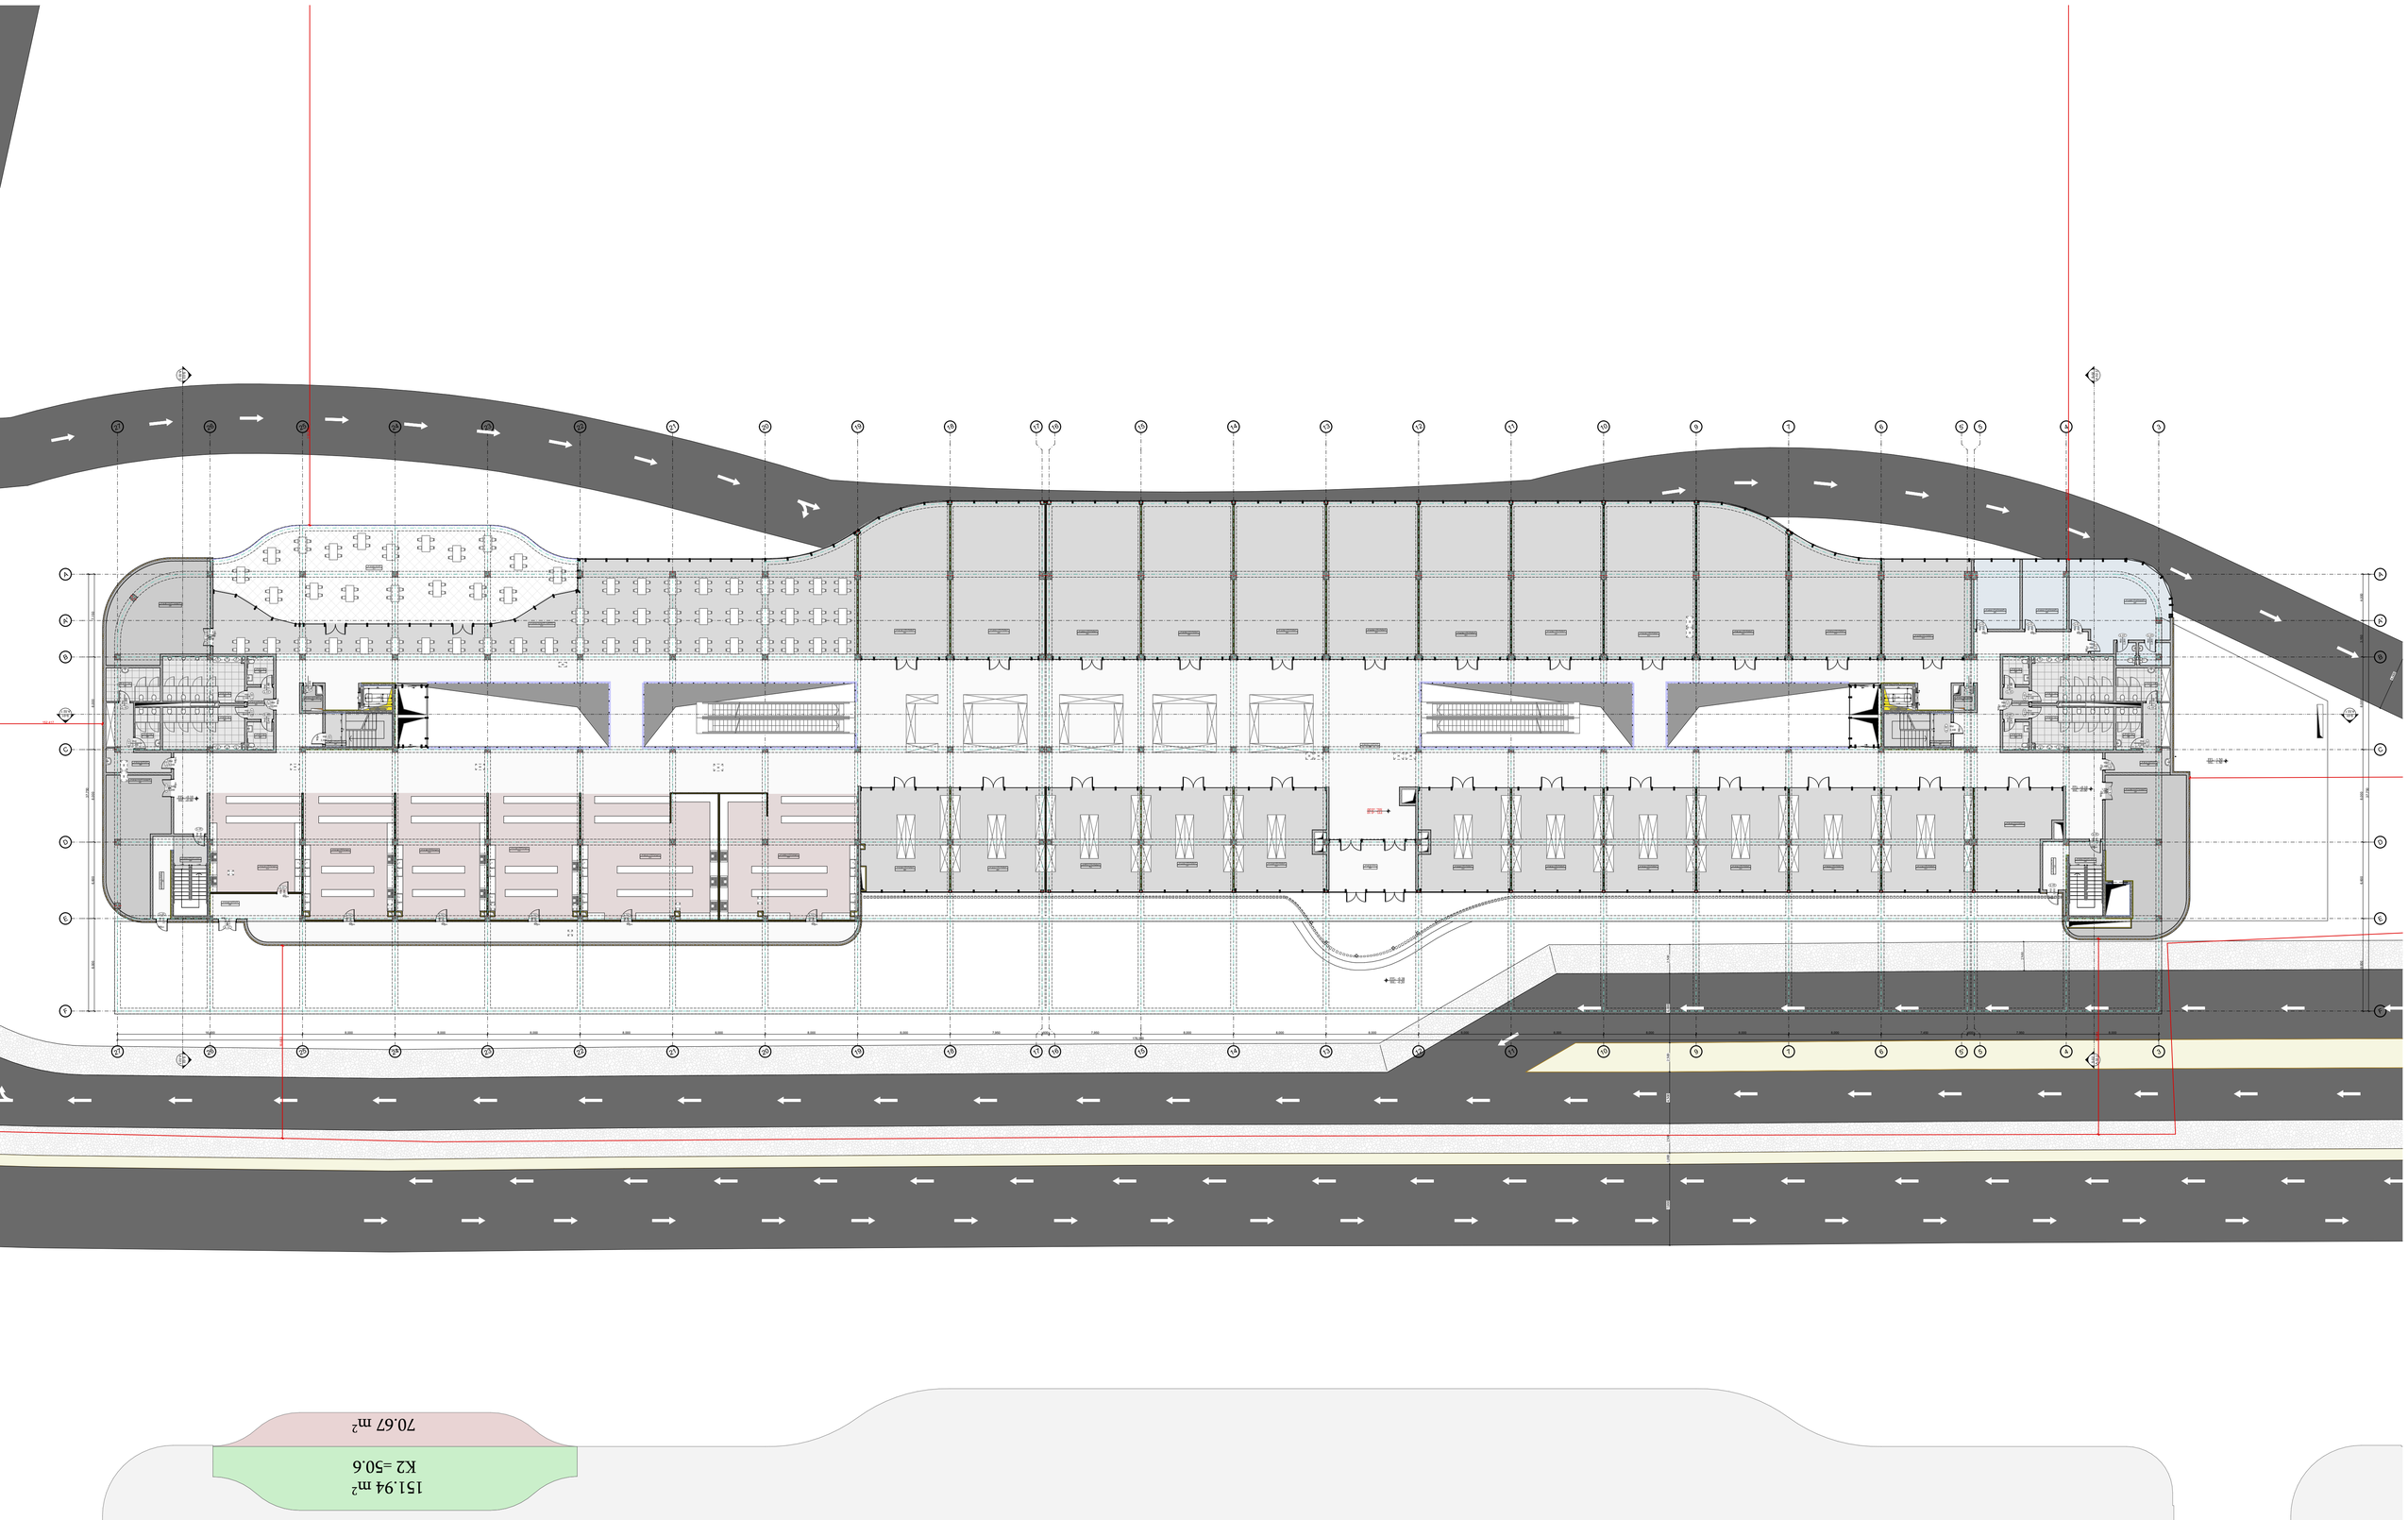







151.94 m²
K2 =50.6

70.67 m²

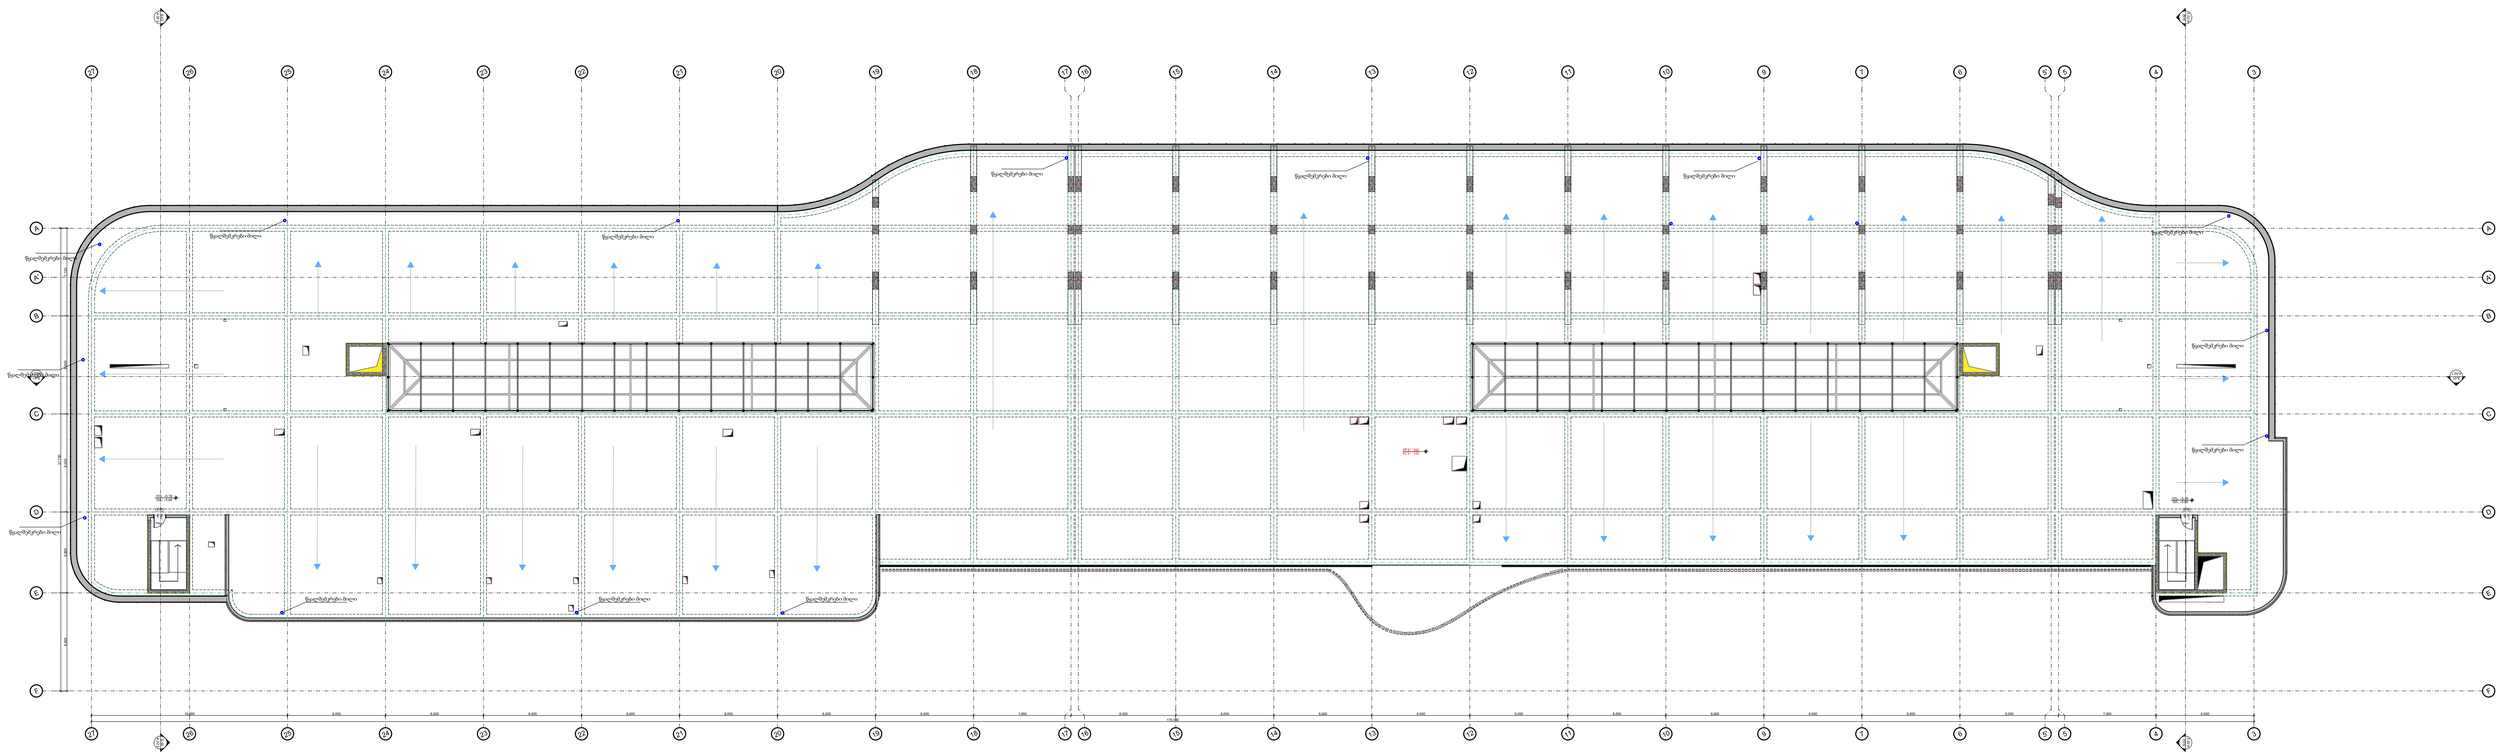
ჩასხმული ბეტონი
ჩასხმული ბეტონი
ჩასხმული ბეტონი

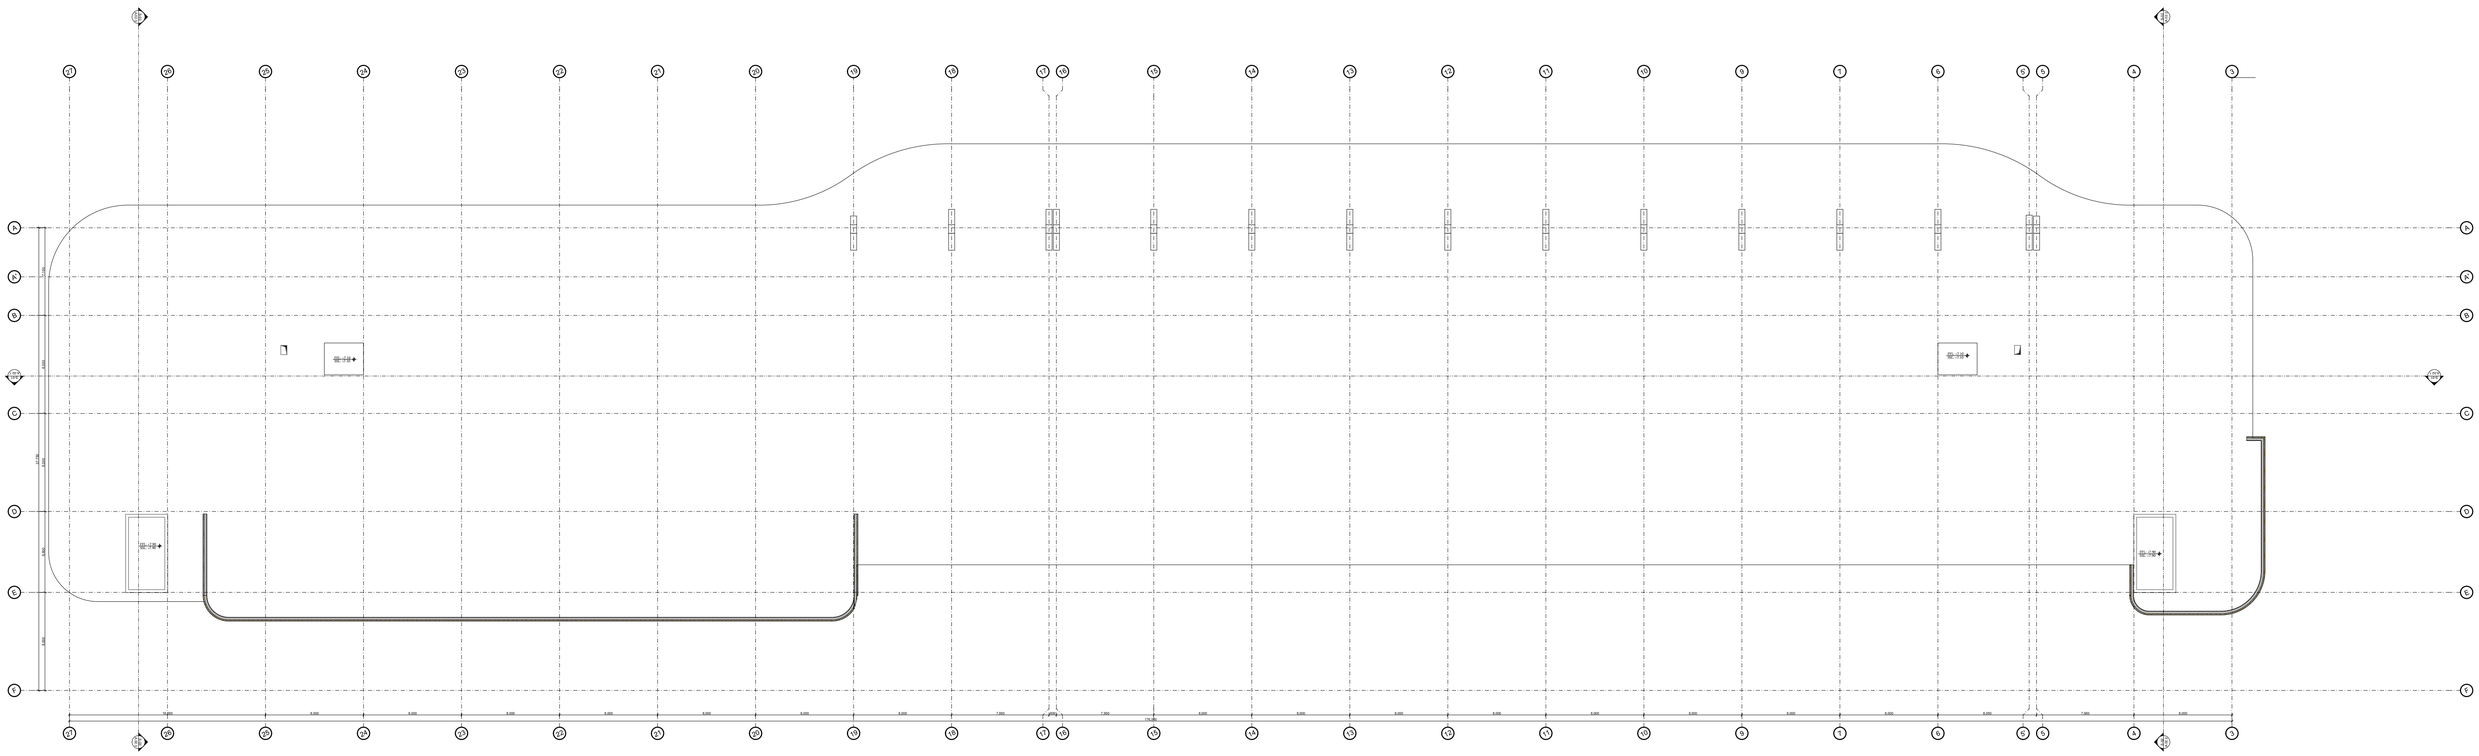


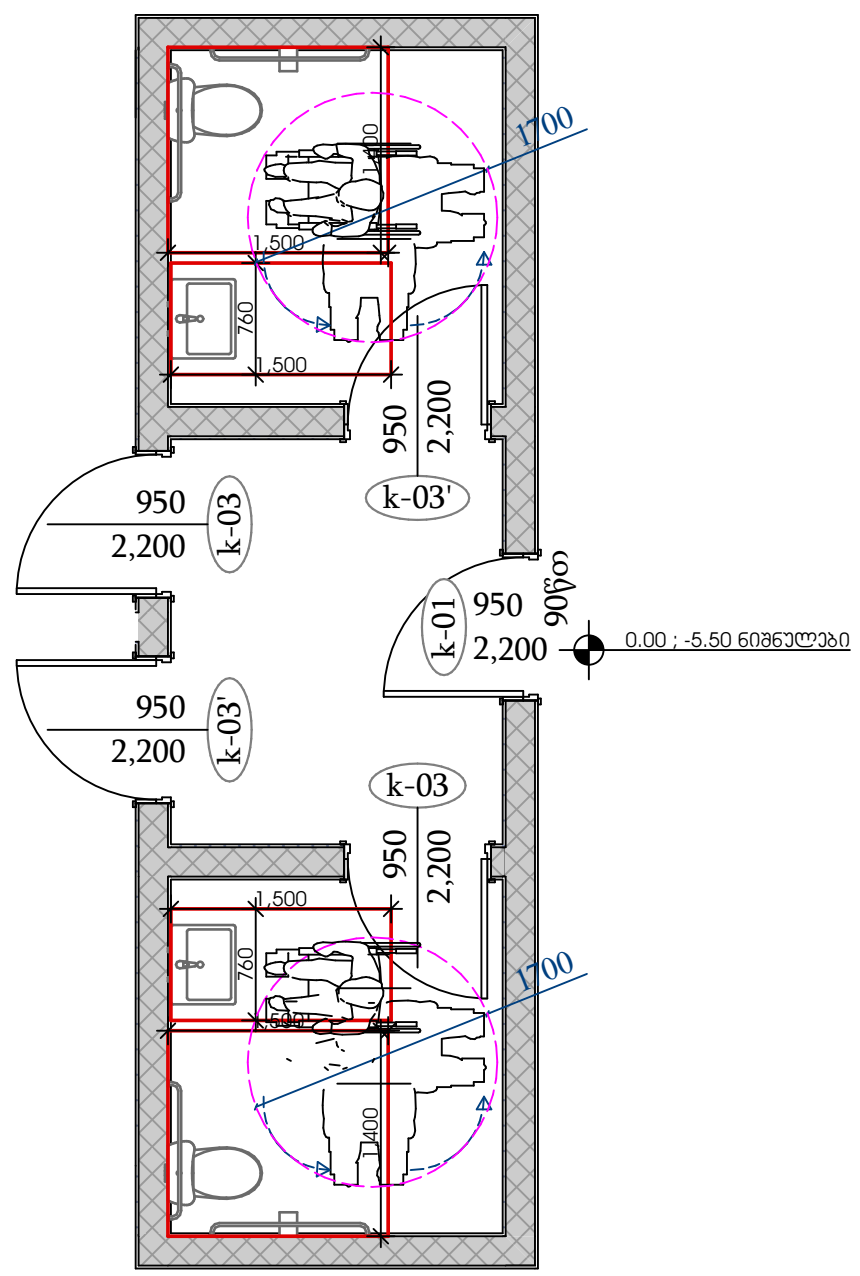

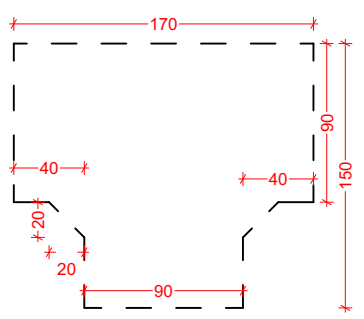

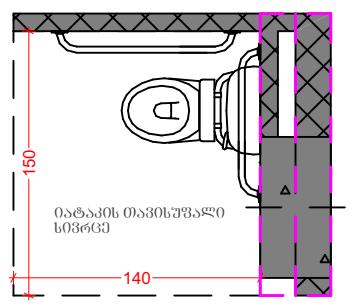

გეგმა

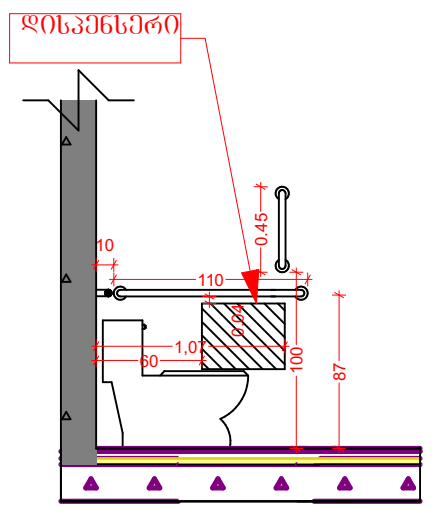

გვერდხედი

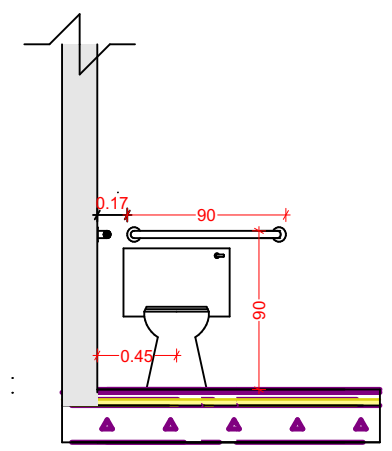

წინხედი

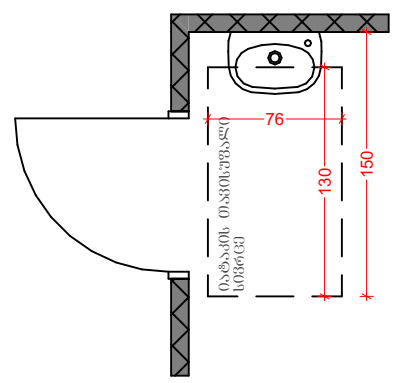

გეგმა

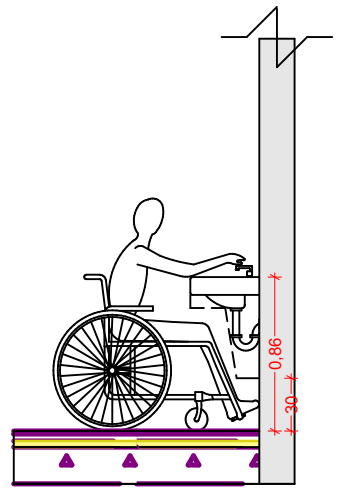

გვერდხედი

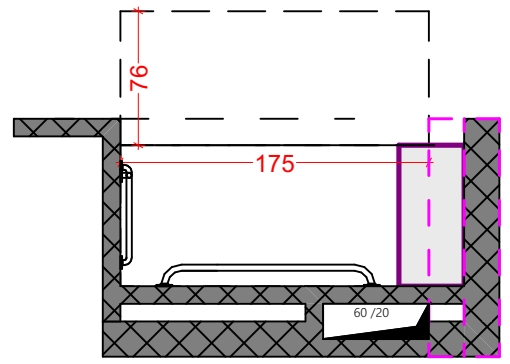

გეგმა

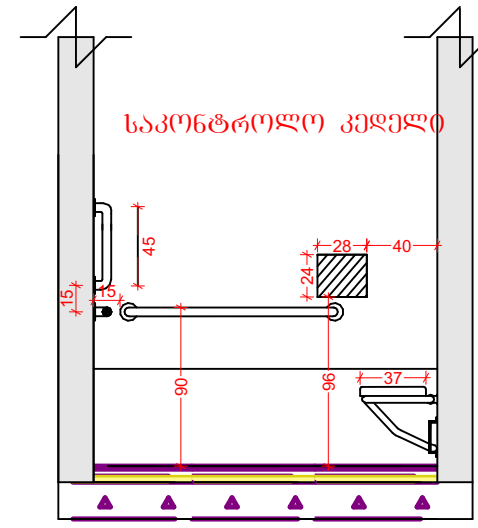

გვერდხედი

კარ-ფანჯრების სპეციფიკაცია									
კოდი	კ-01	კ-01	კ-03	კ-03	კ-04	კ-04	კ-05	კ-05	კ-09
რაოდენობა	7	15	15	16	8	3	24	12	1
ზომები	950×2,200	950×2,200	950×2,200	950×2,200	800×2,200	800×2,200	950×2,200	950×2,200	950×1,900
გაღების მიმართულება	ღ		ღ		ღ		ღ		ღ
იატაკიდან აწევა	100	100	100	100	100	100	100	100	100
გეგმა									
აქსონომეტრია		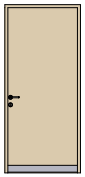		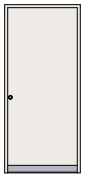				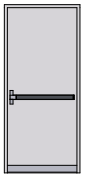	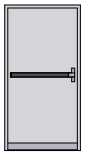

კარ-ფანჯრების სპეციფიკაცია						
კოდი	კ-09	კ-10	კ-11	-12	-12	-13
რაოდენობა	1	13	3	4	10	3
ზომები	950×1,900	2,300×2,600	3,000×2,600	1,500×2,200	1,500×2,200	1,500×2,200
გაღების მიმართულება				ღ		ღ
იატაკიდან აწევა	100	100	100	100	100	100
გეგმა						
აქსონომეტრია	