

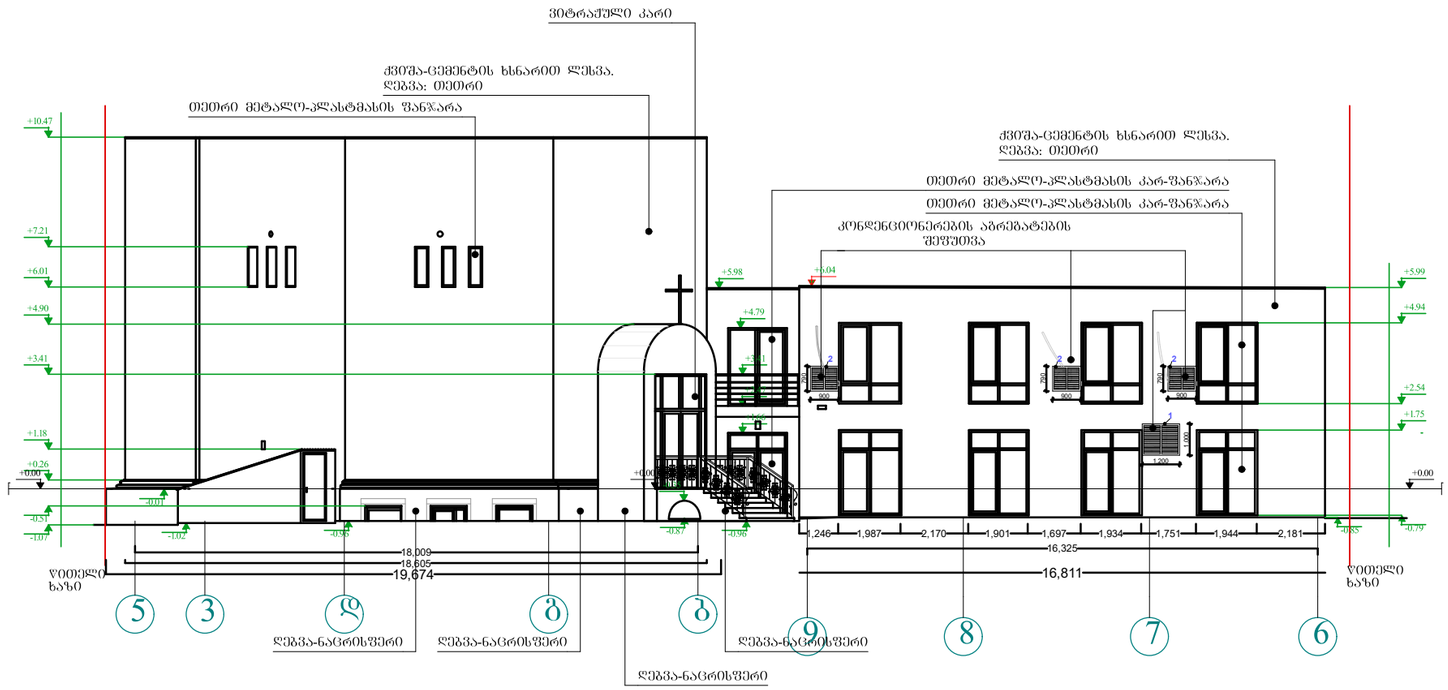



ცხაურისებრი მეტალის კონდინციონერის შეფუთვა. შავი, RAL 9005.

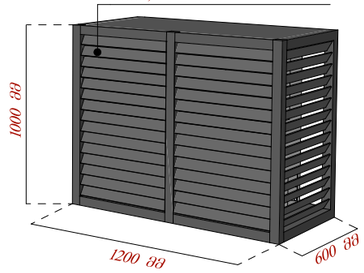


კონდენციონერის შეფუთვა №1

ცხაურისებრი მეტალის კონდინციონერის შეფუთვა. შავი, RAL 9005.

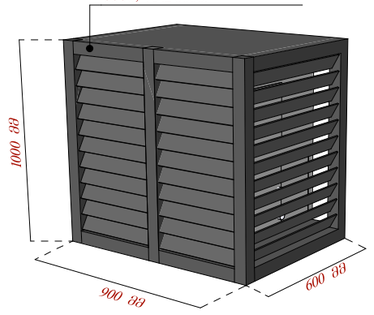



კონდენციონერის შეფუთვა №2

# კონდესიონერების შეფუთვა

| მასშტაბი | 1:200 |
|---|---|


შენიშვნა

ცხაურისებრი მეტალის კონდინციონერის შეფუთვა. შავი, RAL 9005.

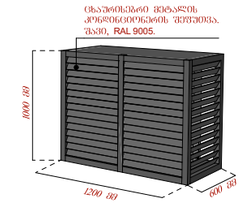


კონდენციონერის შეფუთვა №1

ცხაურისებრი მეტალის კონდინციონერის შეფუთვა. შავი, RAL 9005.

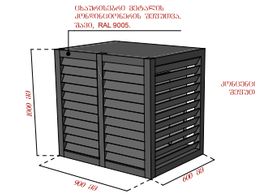


კონდენციონერის შეფუთვა №2

პირობითი აღნიშვნები

| | |
|---|---|
| არქიტექტორი | ი.გიორგაშვილი |
| დახაზა | ი.გიორგაშვილი |


საპროექტო ობიექტის მისამართი

ქალაქი ობილისი, ხეხილსანერგე მეურნეობა ს.კ. : 81.21.05.694

დასაპროექტებელი ობიექტი

ოფისისა და საკულტო ნაგებობის კორექტირება

| | |
|---|---|
| არქიტექტურული ნაწილი | |
| სტადია პროექტი | |
| ფორმატი | A - 3 |
| გვერდი | |

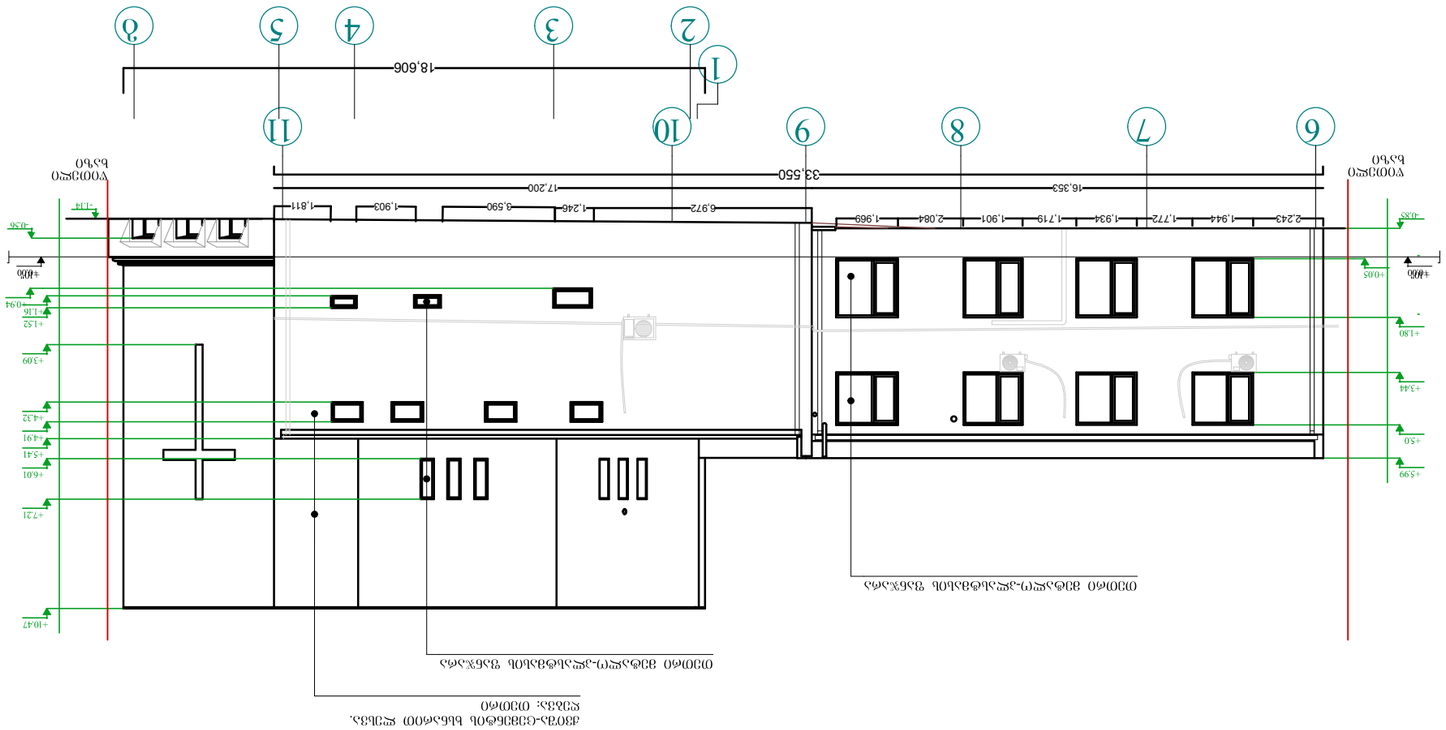












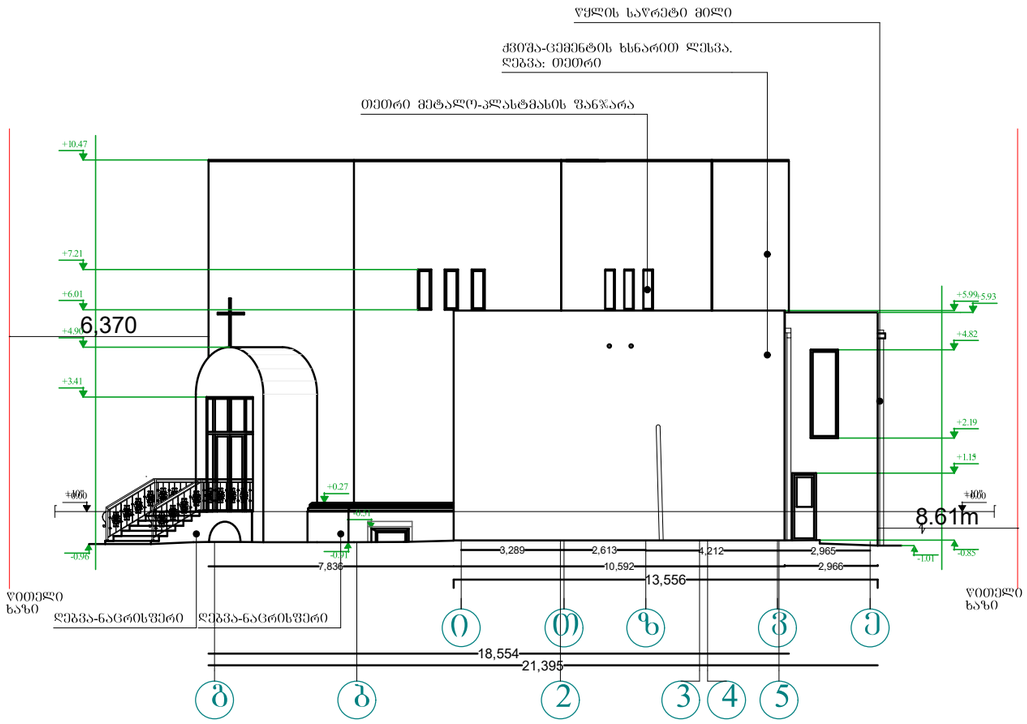


# ფასადი ბ-ე ღერძებში

| | |
|---|---|
| მასშტაბი | 1:200 |

შენიშვნა

პირობითი აღნიშვნები

| | |
|---|---|
| არქიტექტორი | ი.გიორგაშვილი |
| დახაზა | ი.გიორგაშვილი |

საპროექტო ობიექტის მისამართი

ქალაქი თბილისი, ხეხილსანერგე მეურნეობა ს.კ. : 81.21.05.694


დასაპროექტებელი ობიექტი

ოფისისა და საკულტო ნაგებობის კორექტირება

არქიტექტურული ნაწილი

სტადია პროექტი

| | |
|---|---|
| ფორმატი | A - 3 |
| გვერდი | |

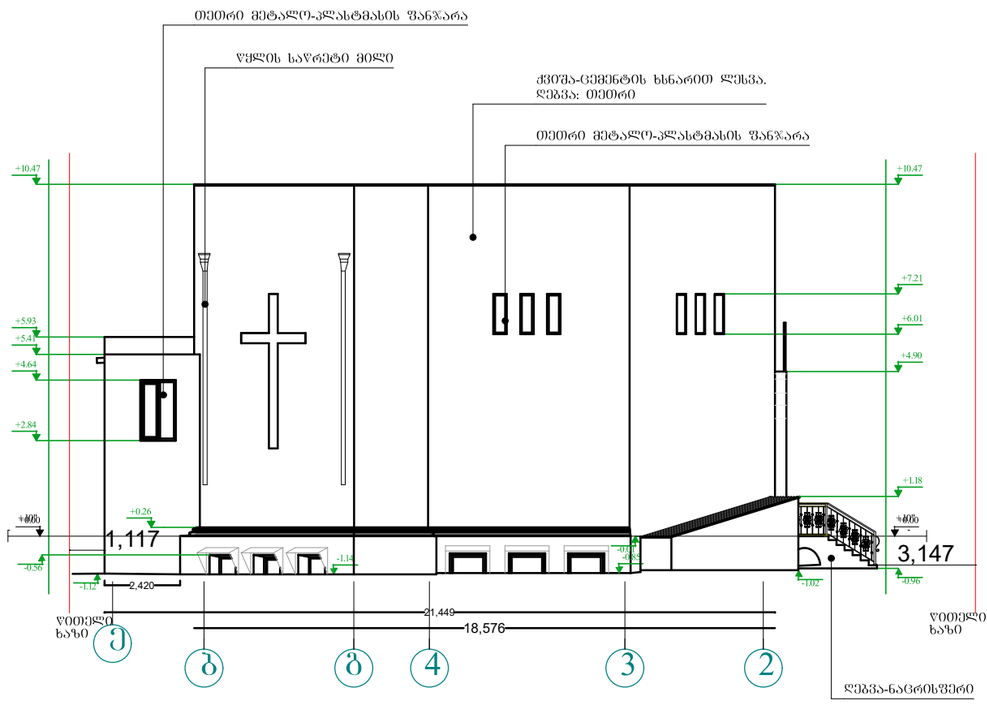


# ფასადი ე-2 ღერძებში

| მასშტაბი | 1:200 |
|---|---|

შენიშვნა

პირობითი აღნიშვნები

| | |
|---|---|
| არქიტექტორი | ი.გიორგაშვილი |
| დახაზა | ი.გიორგაშვილი |

საპროექტო ობიექტის მისამართი

ქალაქი ობილისი, ხეხილსანერგე მეშვრნეობა ს.კ. : 81.21.05.694

დასაპროექტებელი ობიექტი

ოფისისა და საკულტო ნაგებობის კორექტირება

არქიტექტურული ნაწილი

სტადია პროექტი

| ფორმატი | A - 3 |
|---|---|
| გვერდი | |