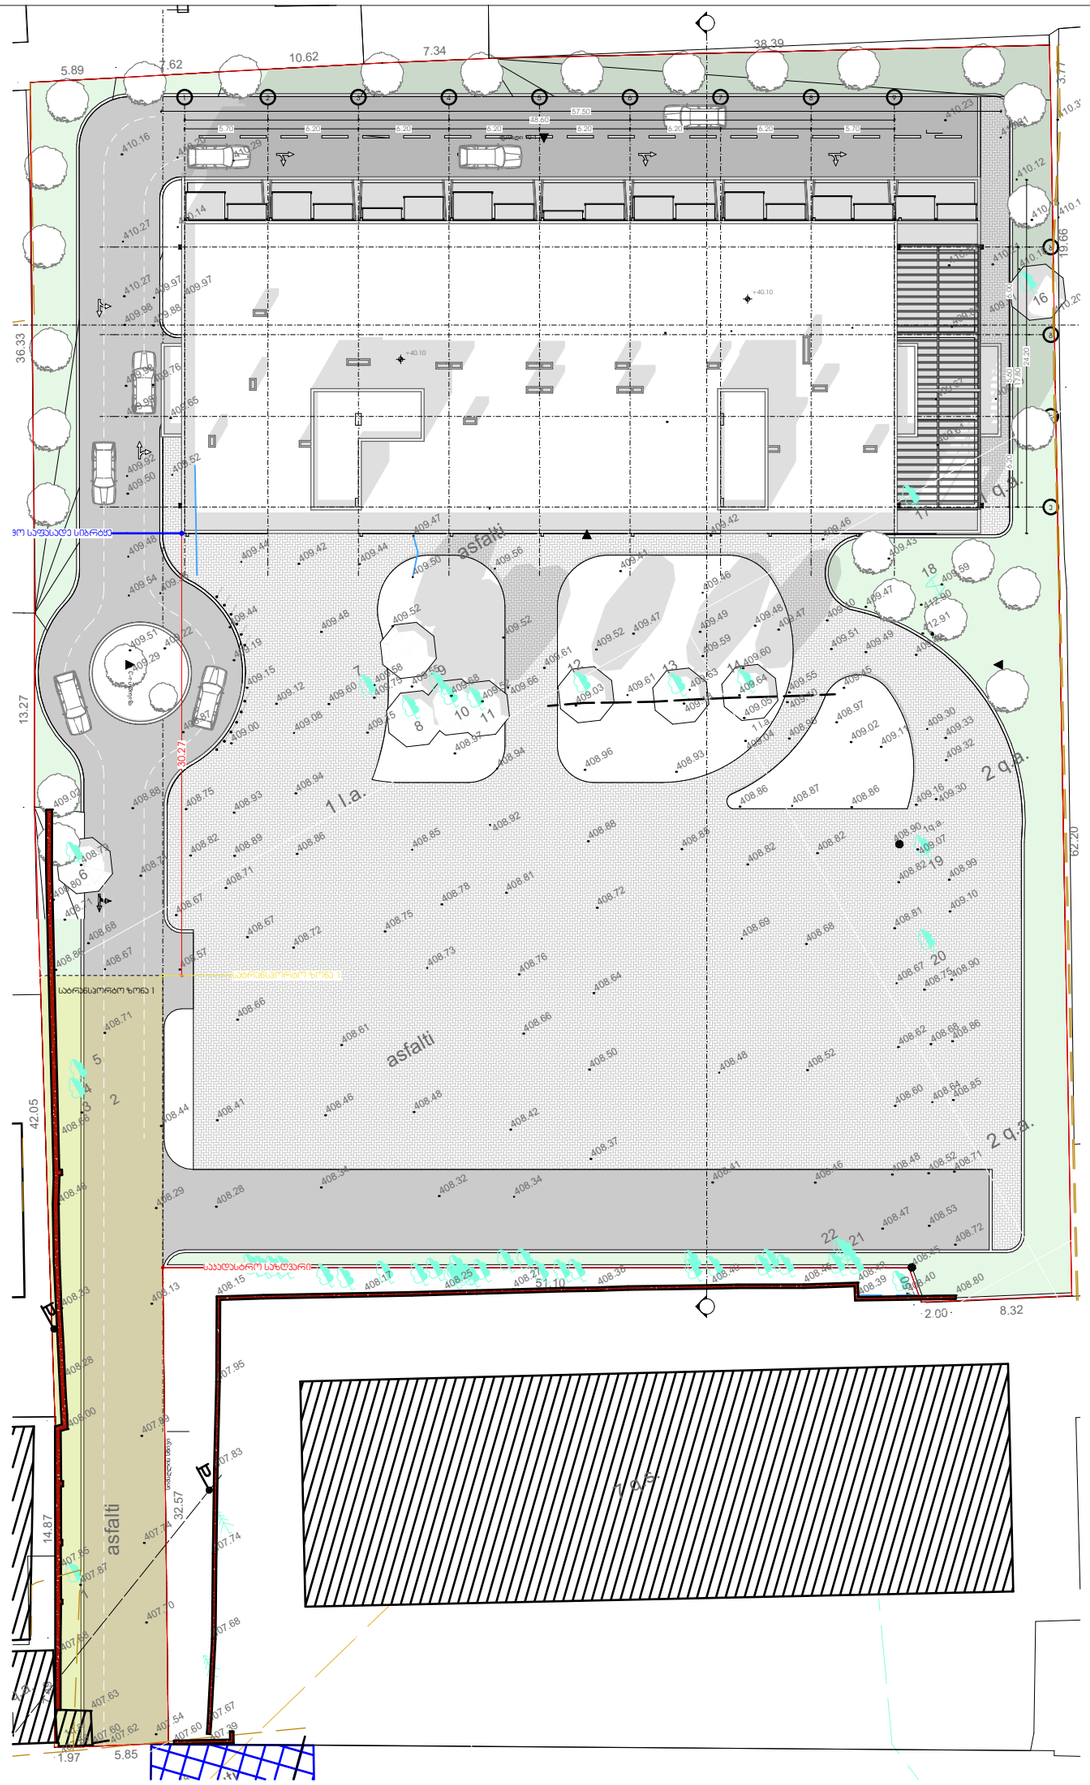
asfalti
asfalti
asfalti
1 l.a.
2 q.a.
2 q.a.
1 q.a.
2 q.a.
1 l.a.
ავტომობილების სავალი ნაწილი
საკანალიზაციო ჭა
საკანალიზაციო ჭა
საკანალიზაციო ჭა


ОБЪЕКТЫ КАПИТАЛЬНОГО СТРОИТЕЛЬСТВА
ЗДАНИЯ
ЗДАНИЯ, ПОДЛЕЖАЩИЕ СНОСУ
ЗДАНИЯ, ПОДЛЕЖАЩИЕ ДЕМОНТАЖУ
ОБЪЕКТЫ ВРЕМЕННОГО ХАРАКТЕРА
ГРАНИЦЫ ЗЕМЕЛЬНЫХ УЧАСТКОВ
ГРАНИЦА ЗЕМЕЛЬНОГО УЧАСТКА
ГРАНИЦА ЗОНЫ ОГРАНИЧЕНИЙ
ЗОНА ОГРАНИЧЕННОГО ИСПОЛЬЗОВАНИЯ ТЕРРИТОРИИ
ЗОНА ОБЩЕСТВЕННО-ДЕЛОВОЙ ЗАСТРОЙКИ
ЗОНА ЖИЛОЙ ЗАСТРОЙКИ
ЗОНА ПРОИЗВОДСТВЕННОЙ ЗАСТРОЙКИ
ЗОНА ЗЕЛЕНЫХ НАСАЖДЕНИЙ
ЗОНА ОБЪЕКТОВ ТРАНСПОРТНОЙ ИНФРАСТРУКТУРЫ
ЗОНА ОБЪЕКТОВ ИНЖЕНЕРНОЙ ИНФРАСТРУКТУРЫ
ЗОНА ОБЪЕКТОВ ОБЩЕСТВЕННОГО НАЗНАЧЕНИЯ
ЗОНА ОБЪЕКТОВ ПРОМЫШЛЕННОГО НАЗНАЧЕНИЯ
ЗОНА ОБЪЕКТОВ ОБЩЕГО ПОЛЬЗОВА