
1 სართულის გეგმა
მაშტაბი. 1:100

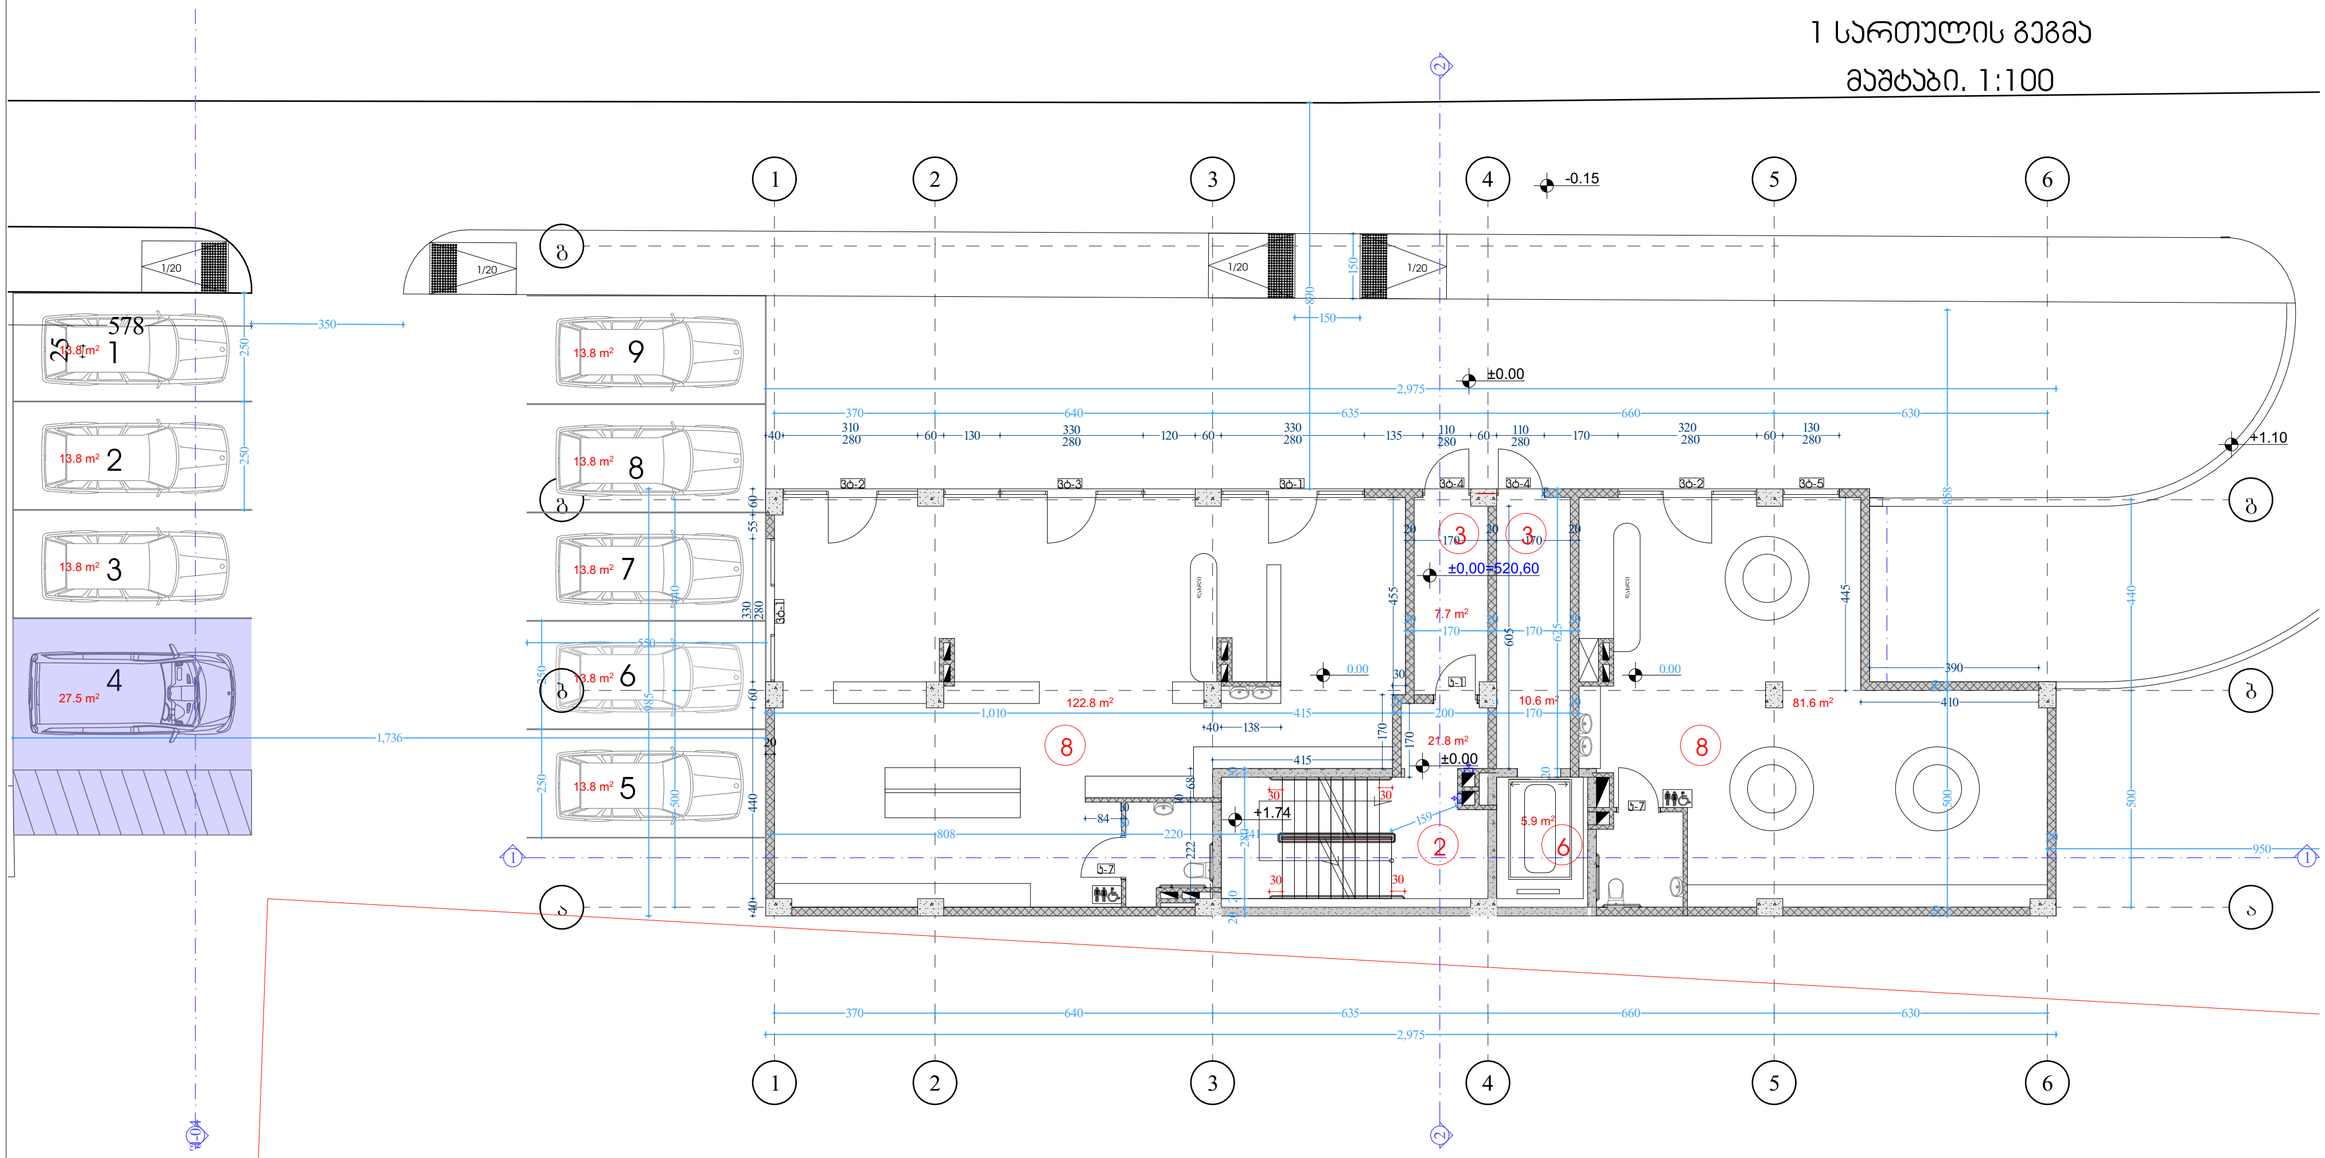

ექსპლიკაცია	
1) საცხოვრებელი ბინა	
2) ჯიბის უჯრედი	21.8 კვ.მ
3) დერეფანი	18.30 კვ.მ
4) აივანი	
5) ავტოფარეხი	
6) ლიფტი	5.9 კვ.მ
7) დამხმარე ფართი	
8) პომერციული ფართი	204.4 კვ.მ

გარე ავტოსადგომები

ავტოფარეხი 1 - 13.8 კვ.მ
ავტოფარეხი 2 - 13.8 კვ.მ
ავტოფარეხი 3 - 13.8 კვ.მ
ავტოფარეხი 4 - 27.5 კვ.მ
ავტოფარეხი 5 - 13.8 კვ.მ
ავტოფარეხი 6 - 13.8 კვ.მ
ავტოფარეხი 7 - 13.8 კვ.მ
ავტოფარეხი 8 - 13.8 კვ.მ
ავტოფარეხი 9 - 13.8 კვ.მ

1 სართულის გეგმა
მაშტაბი. 1:100
ბლოკი 6A

ფორმატი ა-2

პროექტის სახელწოდება

მრავალბინიანი საცხოვრებელი სახლი

მისამართი

ქ. თბილისში ვარაქთილი 2-ა და ვაზისუბნის საცხოვრებელ რაიონს შორის არსებული მიწის ნაკვეთი

პროექტის ავტორი არქიტექტორი

ანა ჯაჯანიძვილი

პროექტის არქიტექტურული ნაწილი შემოწმებულია არქიტექტორი: გიორგი ლოთიშვილის მიერ.

შენიშვნა:

ნახაზი მომზადებულია მისაწვდომობის ეროვნული სტანდარტების მიხედვით

ზომები მოცემულია სანტიმეტრებში

1. იატაკის ზედაპირი იქნება ბეტონის ან მსგავსი არაწვადი მასალის, რომელსაც არ უქმნება შეწოვის უნარი
2. განათების სამრთავები ელექტრო, განმანათლებლები ელექტრო ჩამრთველები და დენმრთველი, ტუმბოსრულების მართველორგანო, მოწყობილობის სამრთავები წელილადენი სისტემის მოწყობილობების მართველორგანოები და დამცავი და ორმხრივი საკონტაქტო სისტემების სამრთავებია მოწყობა სტანდარტის 309-ე ქვეთავის შესაბამისად".

თბილისი 2022 წ.

შენიშვნები:

იატაკის ზედაპირი იქნება ბეტონის ან მსგავსი არაწვადი მასალის, რომელსაც არ უქმნება შეწოვის უნარი

0.00
0.00
იატაკის მოპირკეთების ნიშნული