მიწის ნაკვეთის ტოპოგრაფიული გეგმა

New Point

ქალაქი თბილისი, ქუჩა გერგეთი, №3 (ს/კ: 01.15.05.060.038)
შპს „ეს ჯი კომპანი“-ს (ს/ნ: 205247062) საკუთრებაში არსებული 2438 კვ.მ.
არასასოფლო-სამეურნეო დანიშნულების მიწის ნაკვეთების და მათი მიმდებარე ტერიტორიის ტოპოგრაფიული გეგმა



პირობითი აღნიშვნები

WGS 1984-ის კოორდინატთა სისტემის UTM პროექცია

ძს	საცხოვრებელი შენობა	ფოთლოვანი ხე	ხის ღობე	წ	წყალგაყვანილობა
ძა	არასაცხოვრებელი შენობა	ხილკენკროვანი ხე	ღობე	გ	გაზი
	მშენებარე შენობა	წიწვოვანი ხე	ლითონის ღობე	კ	კანალიზაცია
		პალმა	ქვის კედელი	სან	სანიაღვრე
	ნანგრევი	ბუჩქი/ მასიური ბუჩქი	კედელი	კბ	კავშირგაბმულობა
	ფარდული	ვაზი	ფლატე	ელ.	ელ. ქსელები
		გარე განათება	რკინიგზა	გაბ	გაბობა
			სამეთვალყურეო ჭები		
			ელ. გადამცემი ხაზი		

შენიშვნა: 1) გეგმაზე დატანილია საჯარო რეესტრში რეგისტრირებული ნაკვეთის საზღვრები
2) ვინაიდან გეგმაზე დატანილია მხოლოდ რეგისტრირებული მიწისქვეშა კომუნიკაციები მათი მდებარეობების დაზუსტება მოხდეს ყველა კომუნიკაციის წარმომადგენლებთან

შპს „ნიუ პოინტ“
საქართველო, თბილისი, მგალობლიშვილის ქუჩა №3,
I სართული, ოფისი №3; ს/ნ: 404883943
www. newpoint.ge info@newpoint.ge
ტელ: / tel: +995 32 2945808; მობ: / cell phone: +995 557 704433;
Ltd„NewPoint“
office N3, floor N1, 3 mgaloblishvili str.
Tbilisi, Georgia ID: 404883943

დირექტორი:		გ. კირკიტაძე
აზომა:		ვ. ვირსალაძე
დახაზა:		ვ. ვირსალაძე
მაშტაბი: 1:500	ფორმატი: A3	09/06/2022 წ.

ЗЛМЯЗЛМЛ ЭСБЛПЗЗБЭЛСП ЛЛЛЗЯЧЯЧЛЛЛЛ

462.85 ЭЛЧЬЗЭЭСП ЬПЗБЭЭСП
462.85

462.85 ЬЭЭЧЛЛЭЯЧ ЬПЗБЭЭСП
462.85 ЭЛЧЬЗЭЭСП ЬПЗБЭЭСП

482900 | 482950 | 483000

4615500 | 4615550 | 4615600

N

01.15.05.060.023 | 01.15.05.060.028 | 01.15.05.060.038

ЗЛМЯЗЛМЛ ЭСБЛПЗЗБЭЛСП ЛЛЛЗЯЧЯЧЛЛЛЛ :

ПЕЧЯЧЛЛЛЛ ЛЛЛЗЯЧЯЧЛЛЛЛ :
ЗЧЯЧЛЛЛЛ ЛЛЛЗЯЧЯЧЛЛЛЛ ЧЯЧЛЛЛЛ ЛЛЛЗЯЧЯЧЛЛЛЛ ЗЧЯЧЛЛЛЛ ЛЛЛЗЯЧЯЧЛЛЛЛ ЧЯЧЛЛЛЛ ЛЛЛЗЯЧЯЧЛЛЛЛ ЗЧЯЧЛЛЛЛ ЛЛЛЗЯЧЯЧЛЛЛЛ ЧЯЧЛЛЛЛ ЛЛЛЗЯЧЯЧЛЛЛЛ

ПЕЧЯЧЛЛЛЛ ЛЛЛЗЯЧЯЧЛЛЛЛ :

ЗЛЧЯЧЛЛЛЛ ЛЛЛЗЯЧЯЧЛЛЛЛ ЛЛЛЗЯЧЯЧЛЛЛЛ ЛЛЛЗЯ

მიწის დონის საკონტროლო ნიშნულის განსაზღვრა

464.10+464.21+464.38+464.39+464.62+464.59+464.45+464.60+464.96+464.67+464.70+464.78
=5574.45/12=464.5

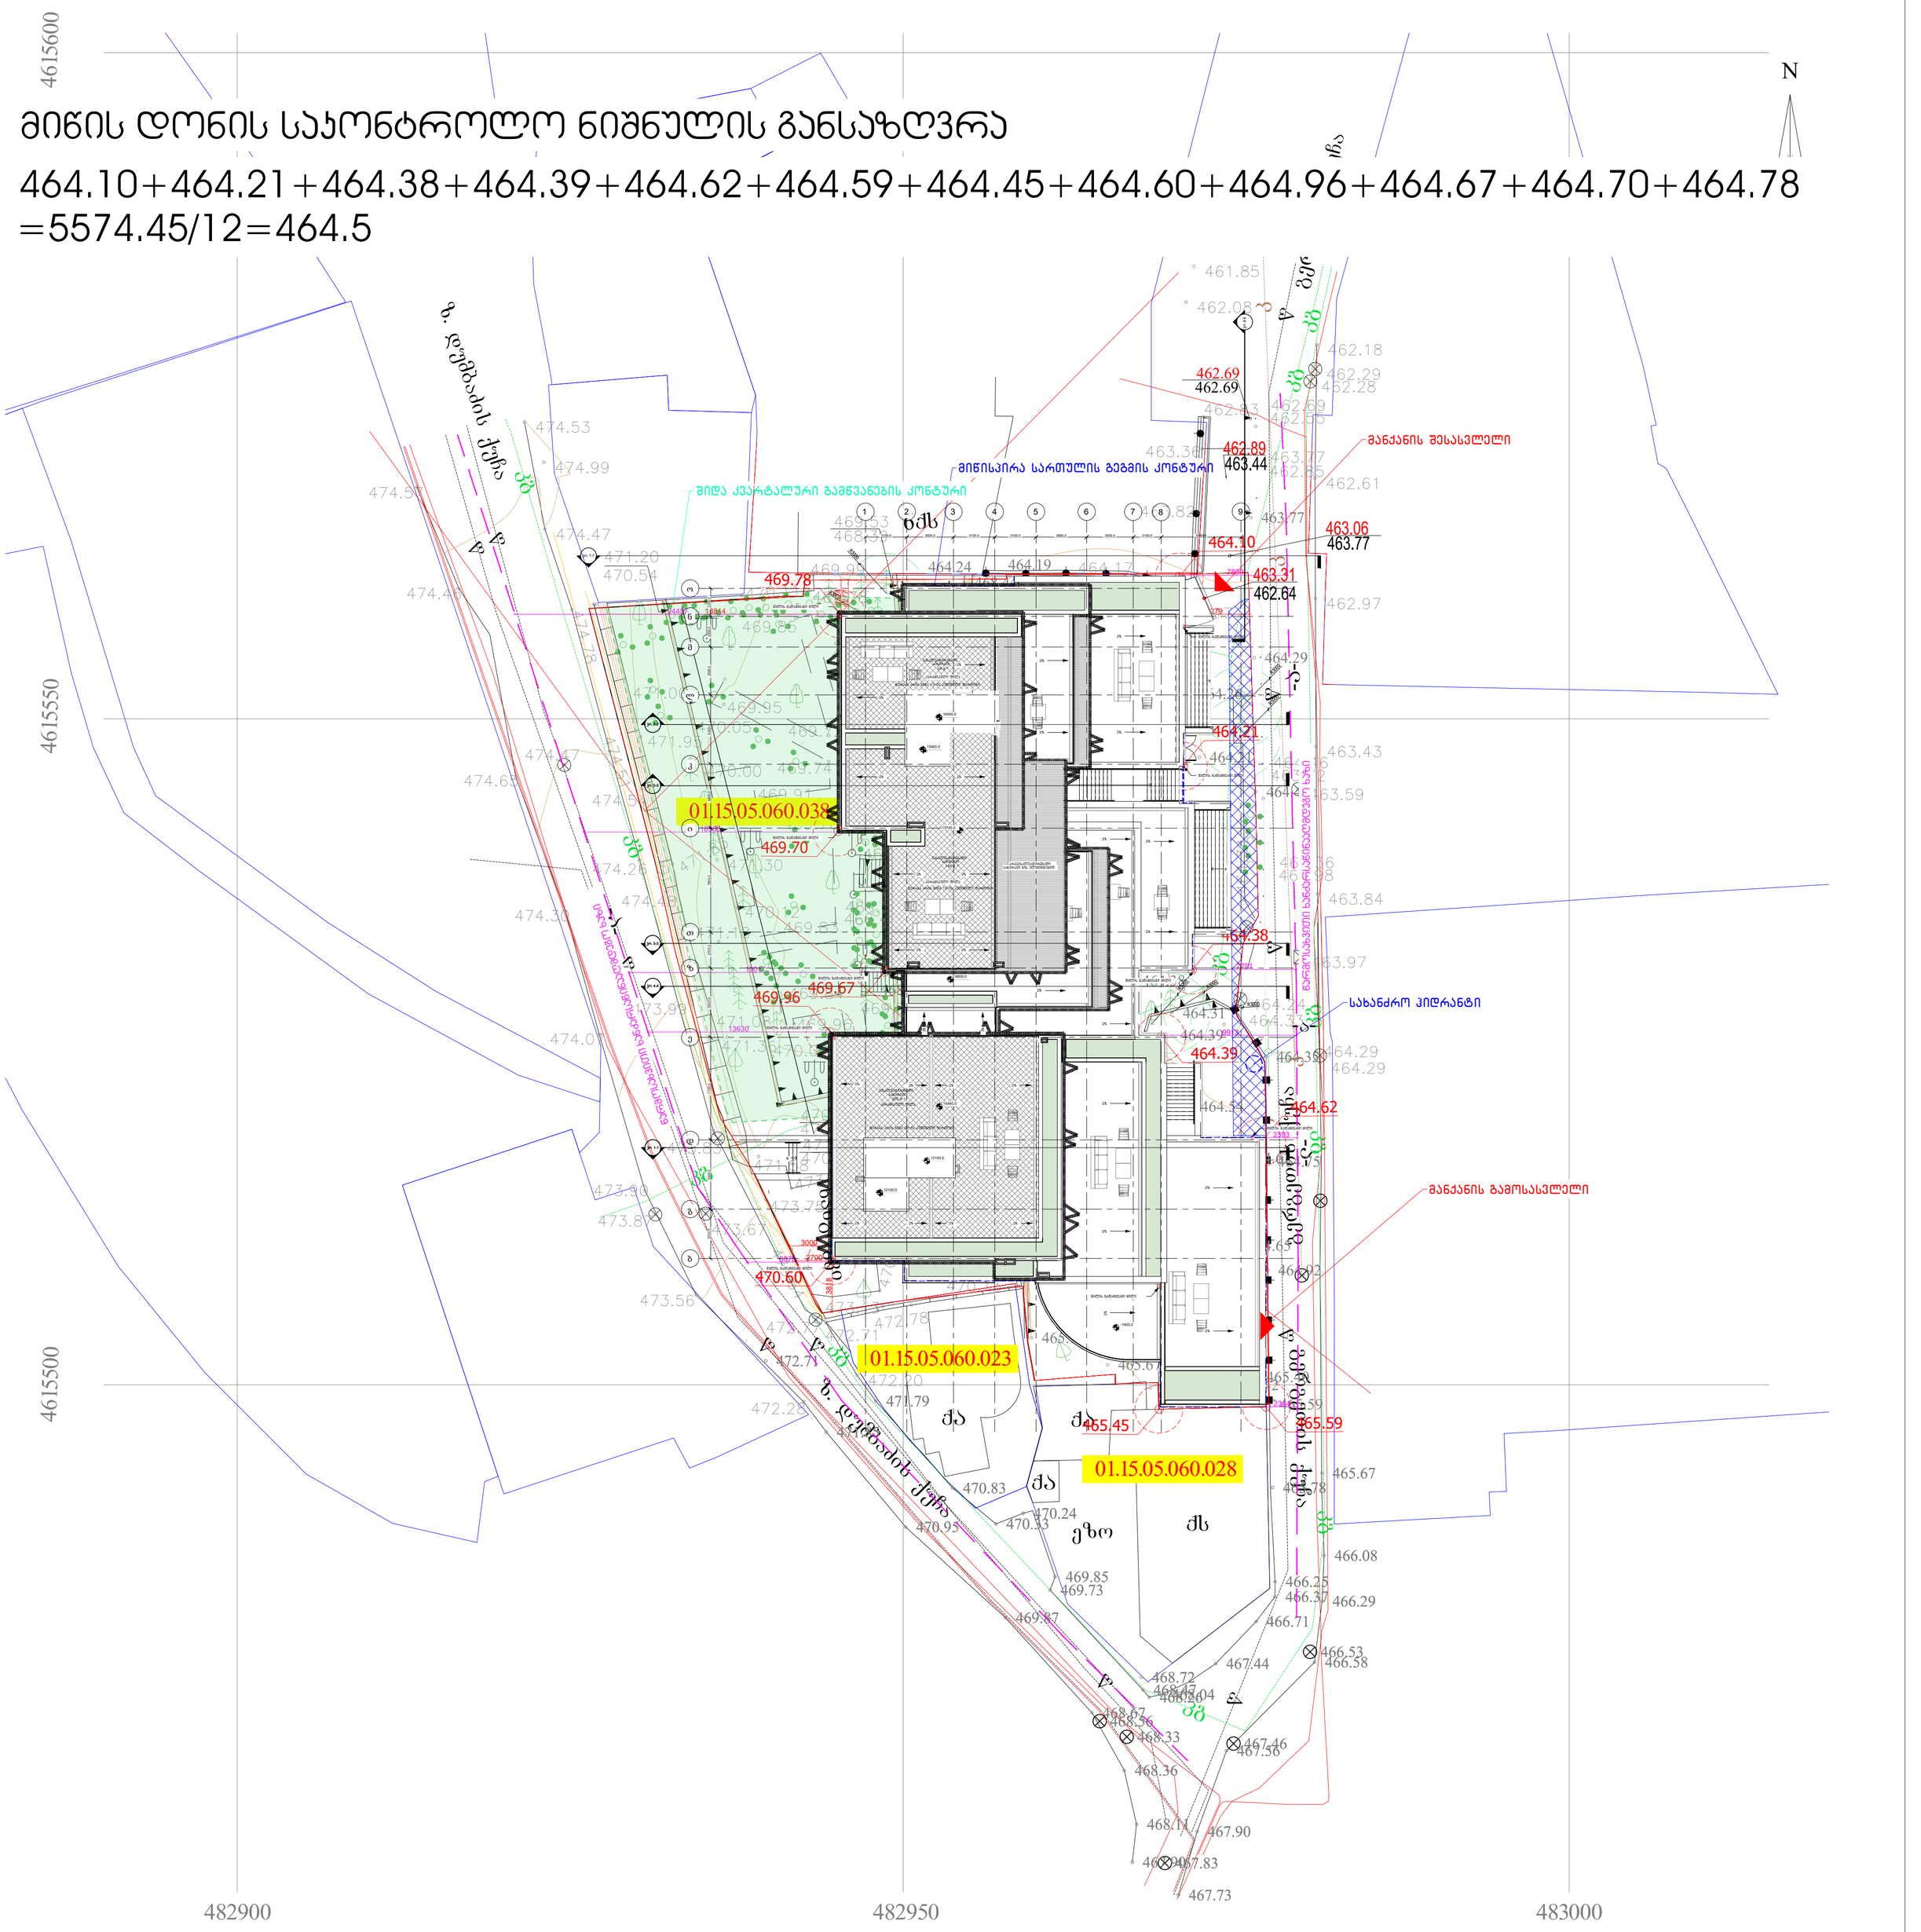

პირობითი აღნიშვნები

462.85 / 462.85 — არსებული ნიშნული

462.85 / 462.85 — საპროექტო ნიშნული / არსებული ნიშნული

პირობითი აღნიშვნები :	ინფორმაცია პროექტის თაობაზე :	ინფორმაცია ნახაზის თაობაზე :			ინფორმაცია არქიტექტურული საპროექტო თაობაზე :		
	პროექტის სახელწოდება : მრავალბინიანი საცხოვრებელი სახლი	გენერალური გეგმა			TIMM 0105 თბილისი, მ. ყაზბეგის ქ. № 4 www.timmarchitecture.com ტელ. +995 599 725 900	მთ. არქიტექტორი :	ნ. ლეკვეიშვილი
	მისამართი : ქ. თბილისი, გერგეთის ქ. №3	მასშტაბი :	ფორმატი : A-1	თარიღი : 2023		არქიტექტორი :	
	დამკვეთი : "ჭილ საიდ დეველოფმენთი"	სტადია : პროექტი		ფერცალი			