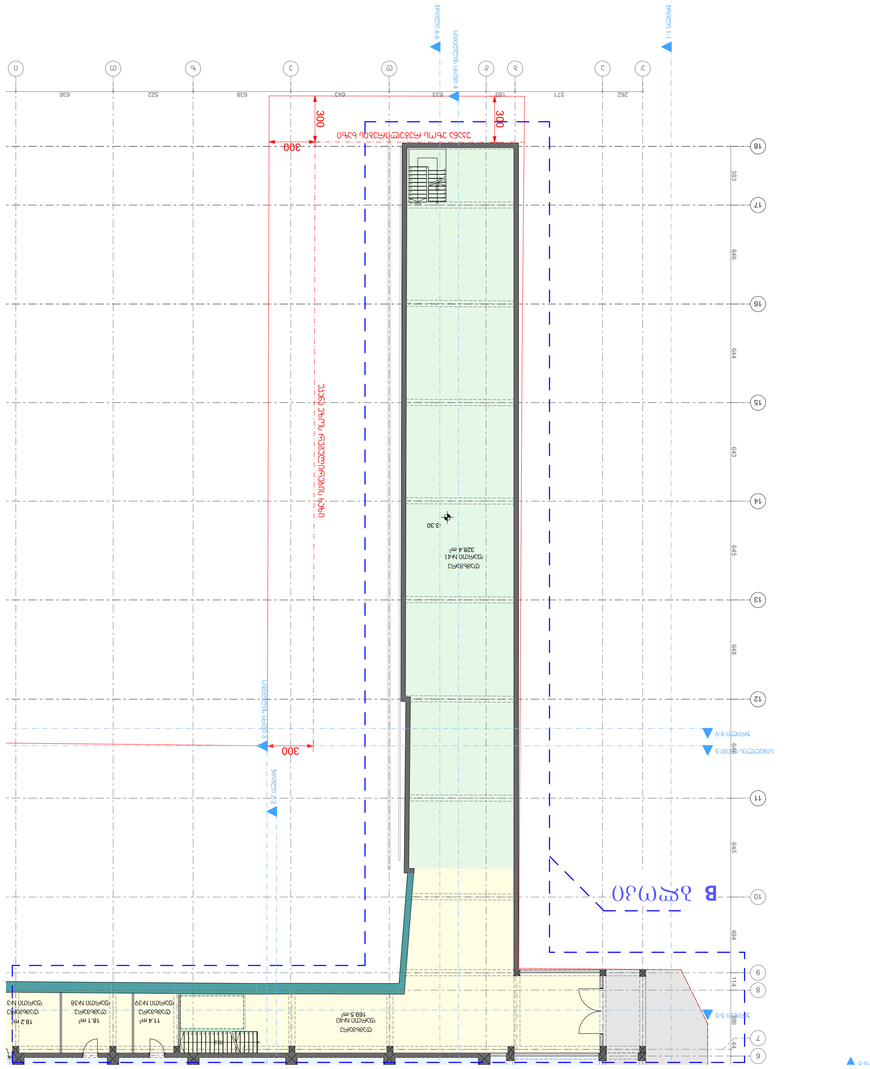

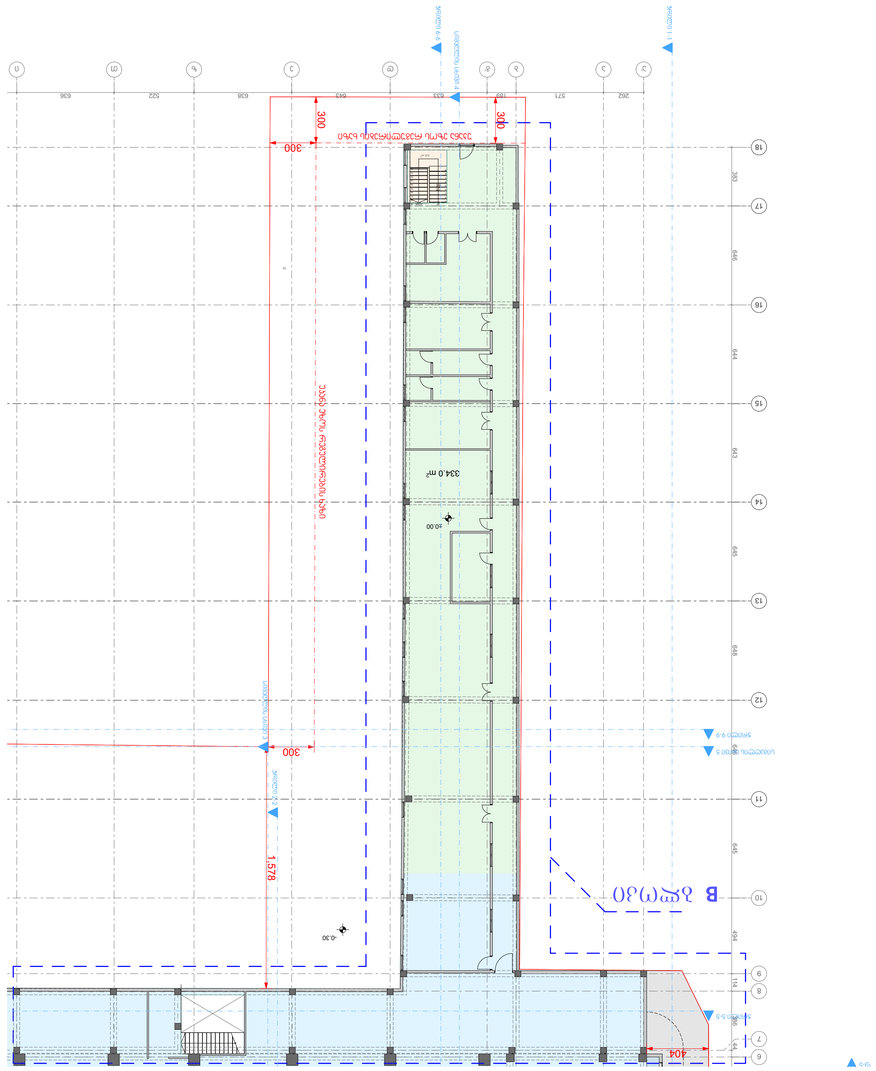



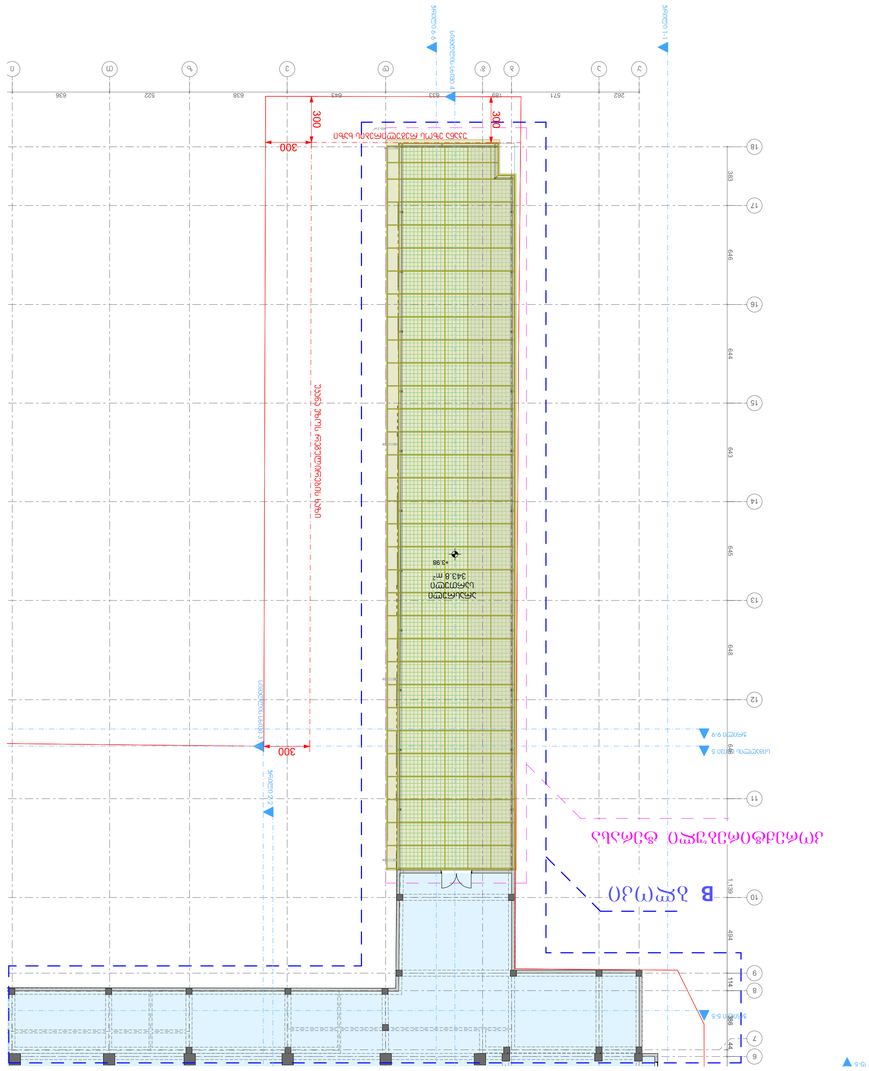

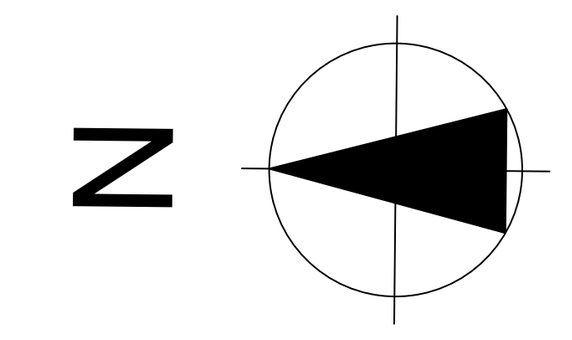

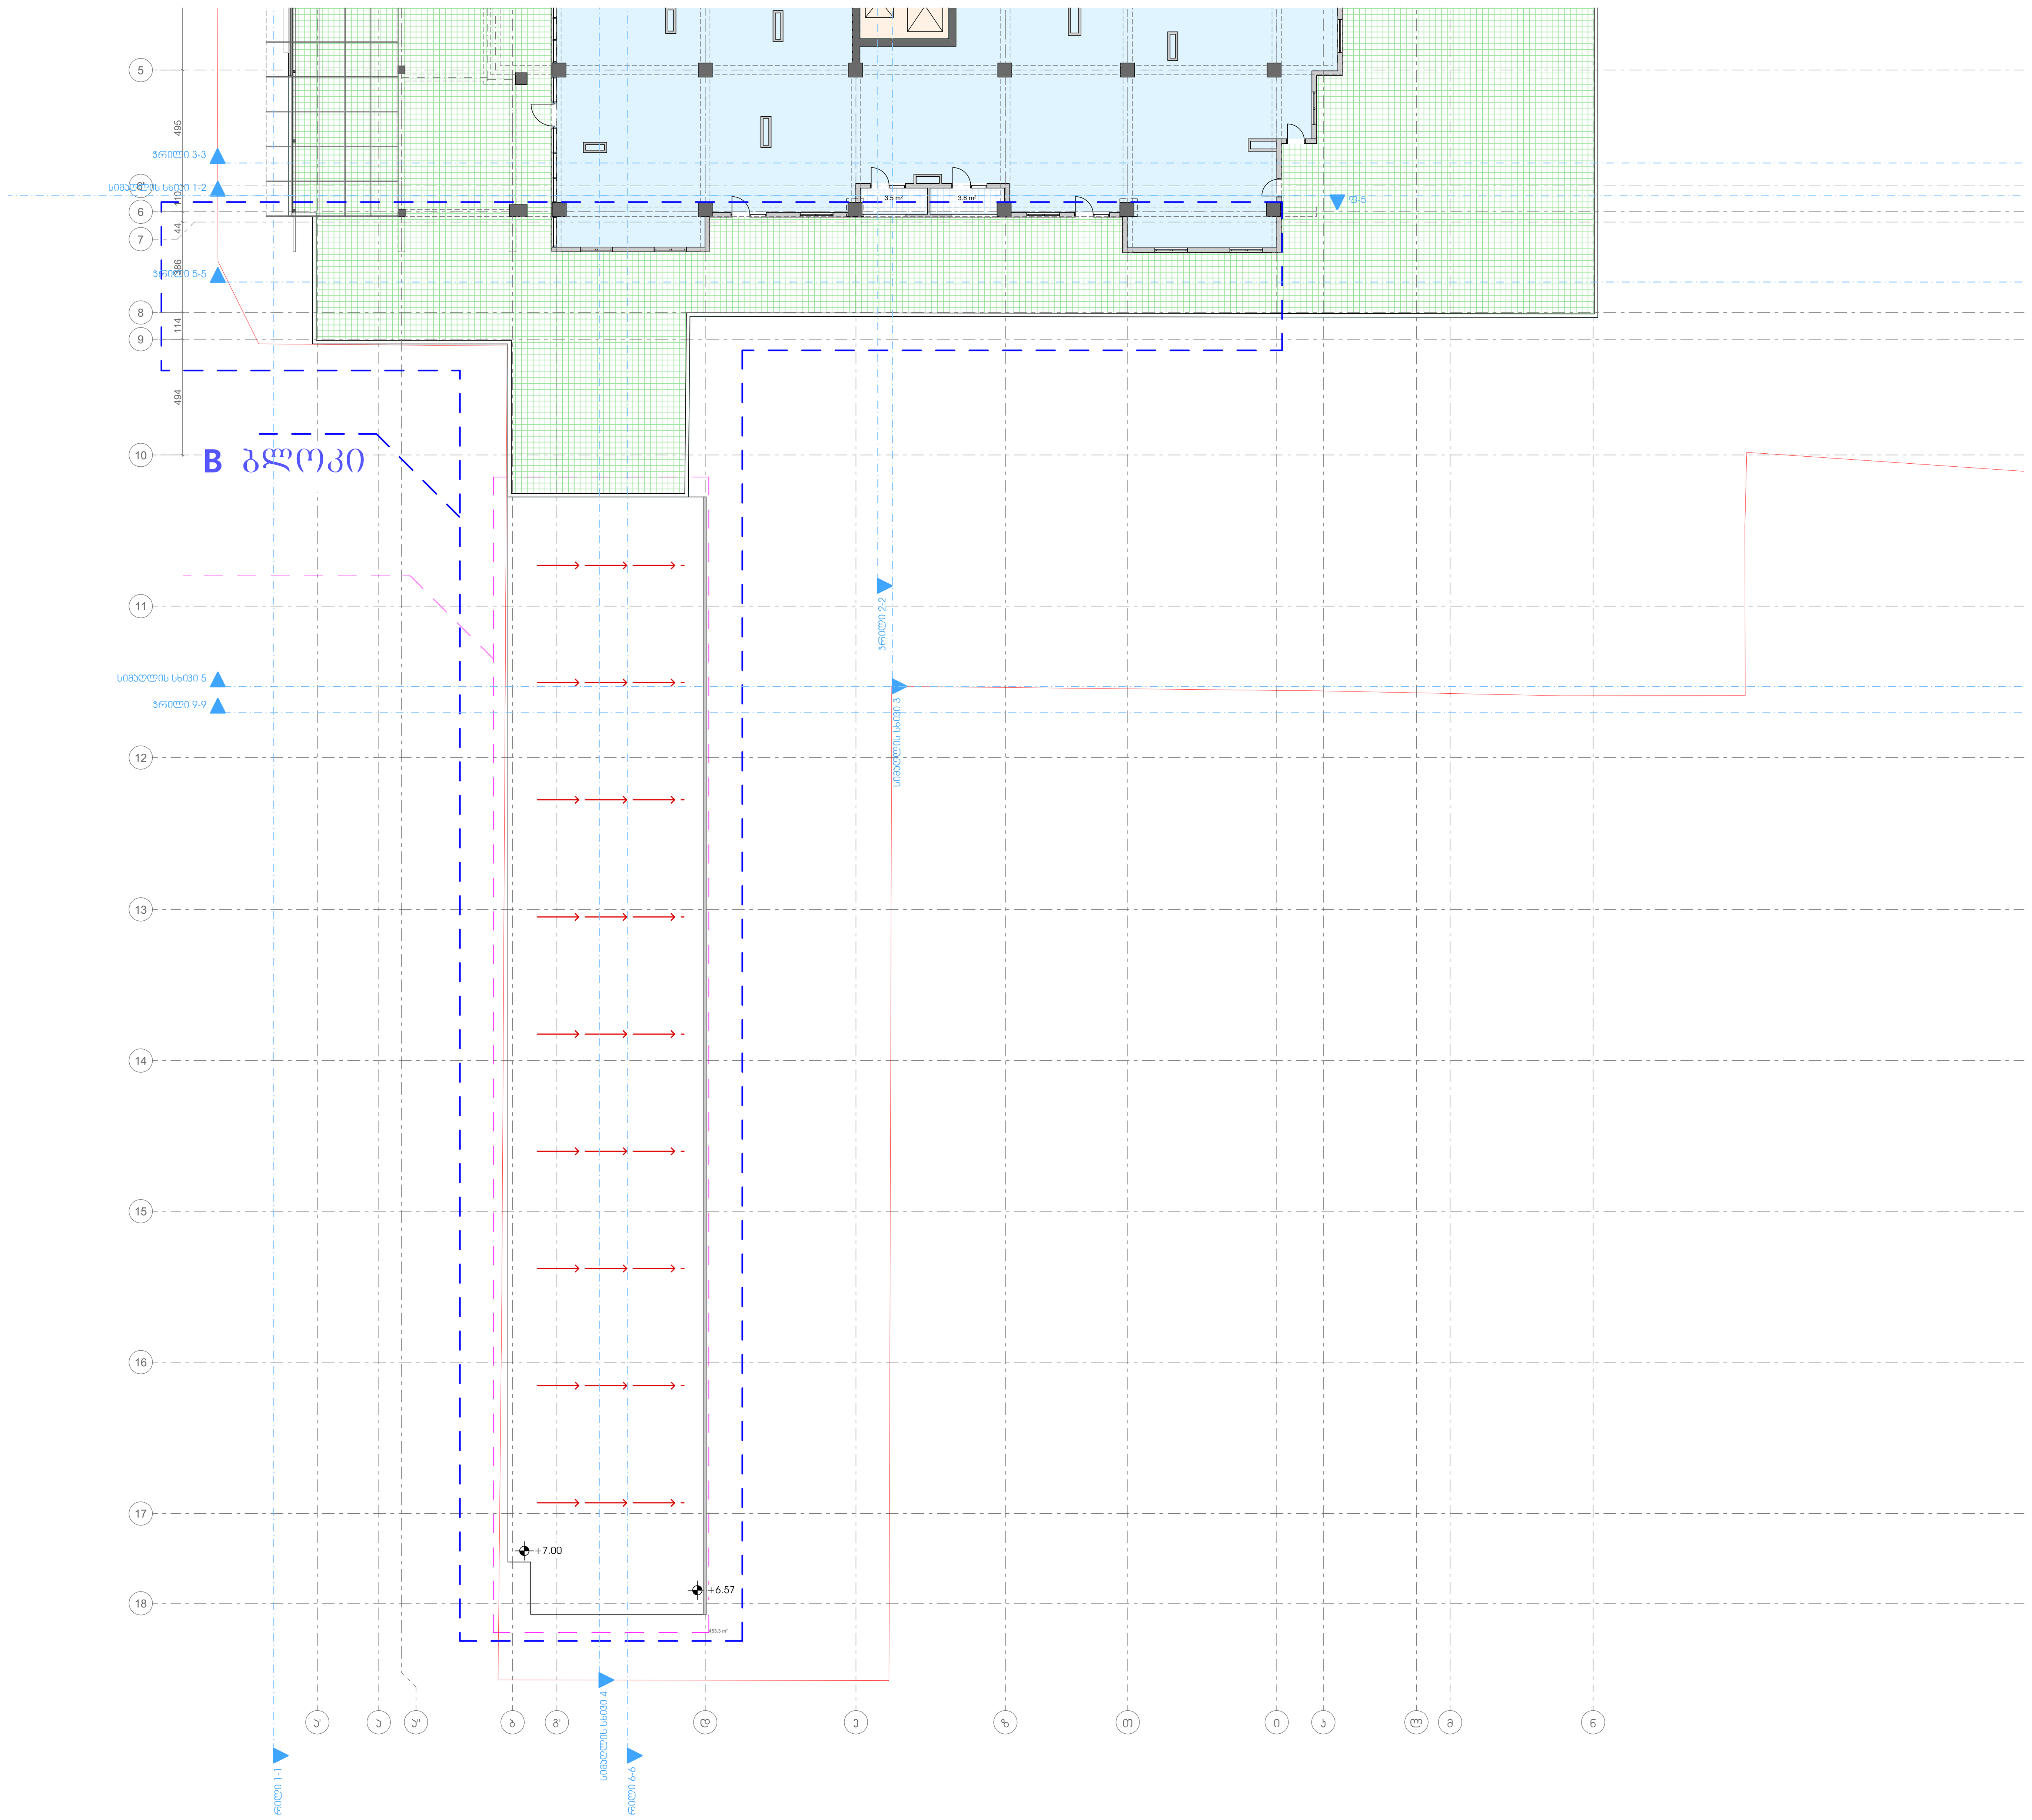

თბილისი 2024

ექსპლიკაცია

გადახაურვის
სართული

შენიშვნები და პირობითი აღნიშვნა

ობიექტის მისამართი

ქ. თბილისი, ევგენი მიქელაძის ქუჩა №9ა
(ს.კ: 01.13.03.023.089)

შ.პ.ს. "გოკი და კომპანია"

დირექტორი	მ. შარაშენიძე
მთ. არქიტექტორი	გ. გურგენიძე
პრ. ავტორი	თ. გურგენიძე
შეასრულა	თ. გურგენიძე

ნახაზის დასახელება

გადახაურვის
სართულის გეგმა

მასშტაბი	ფორმატი	გვერდი
1:200	A-1	