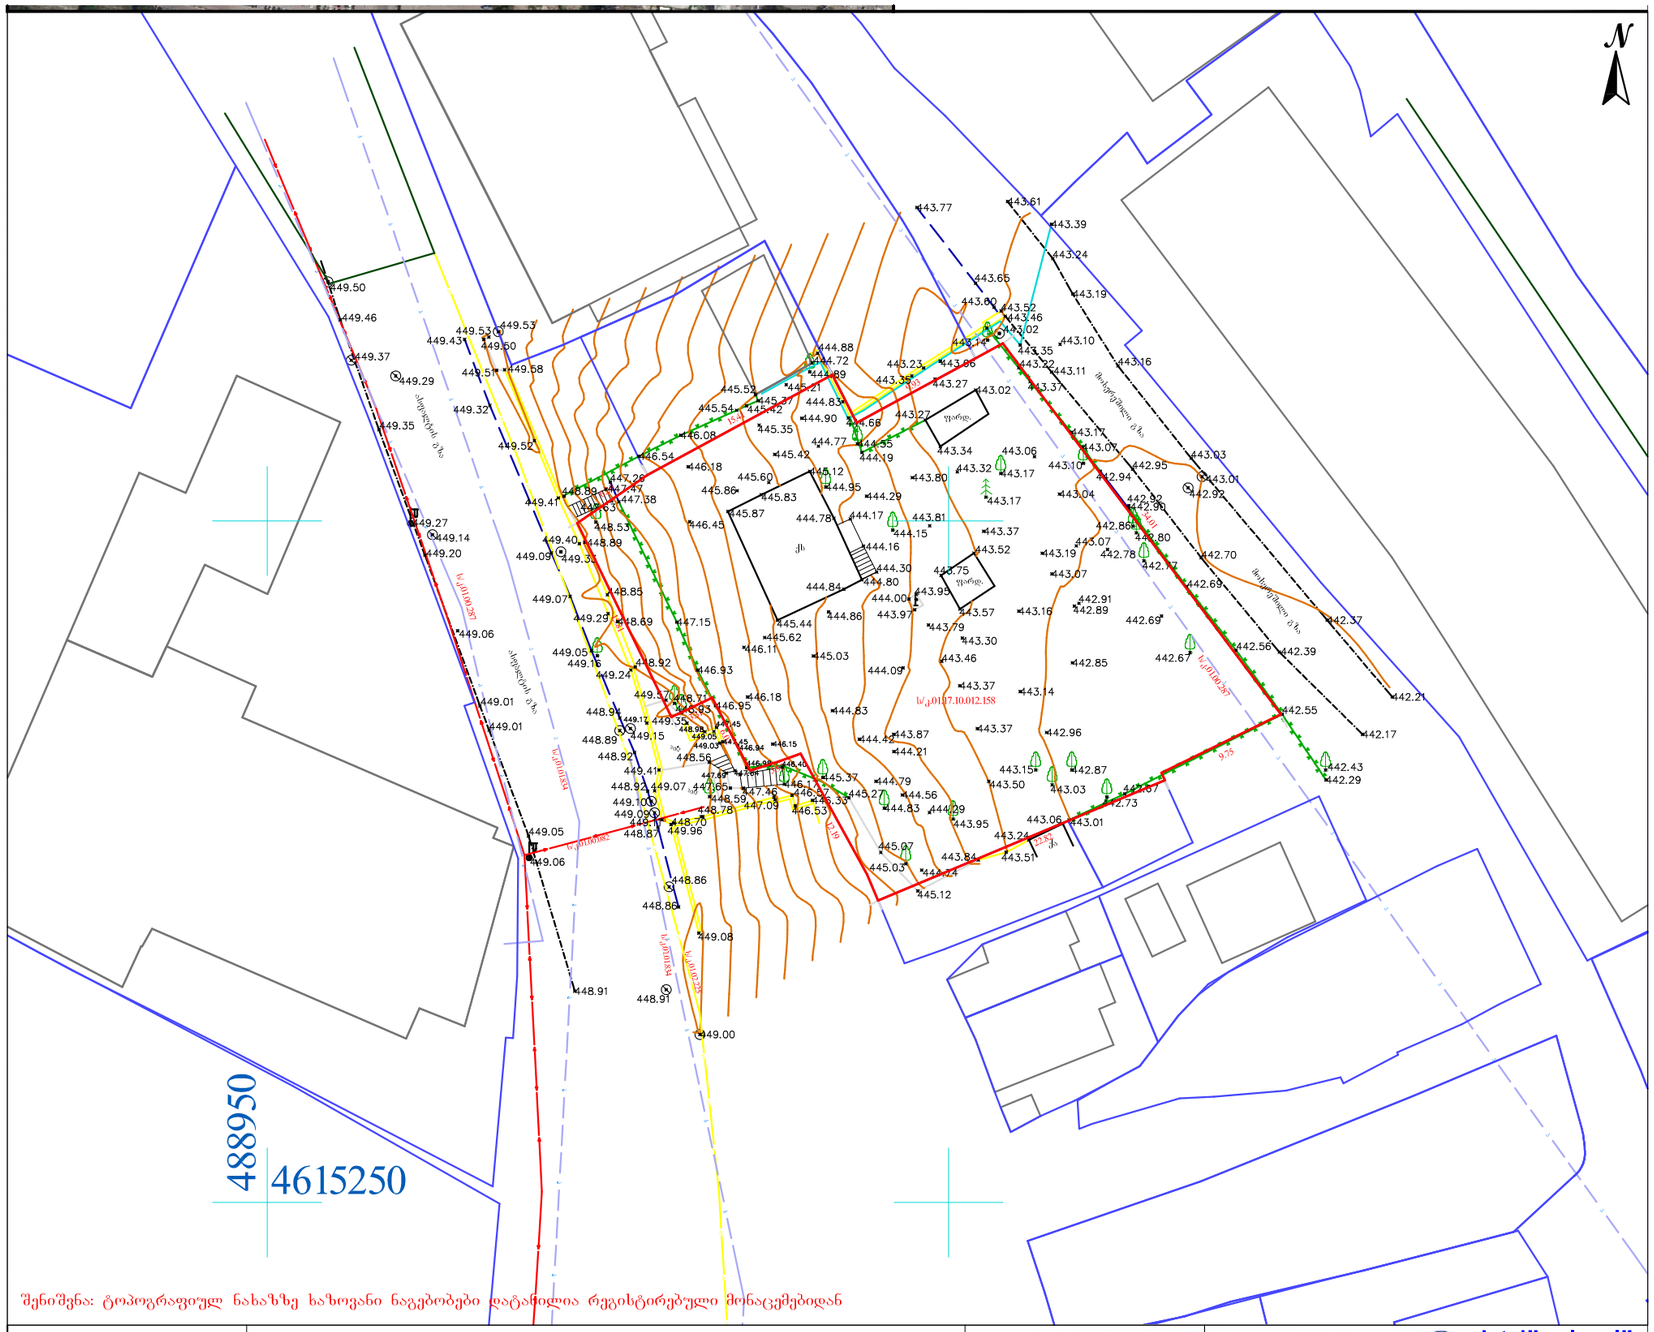
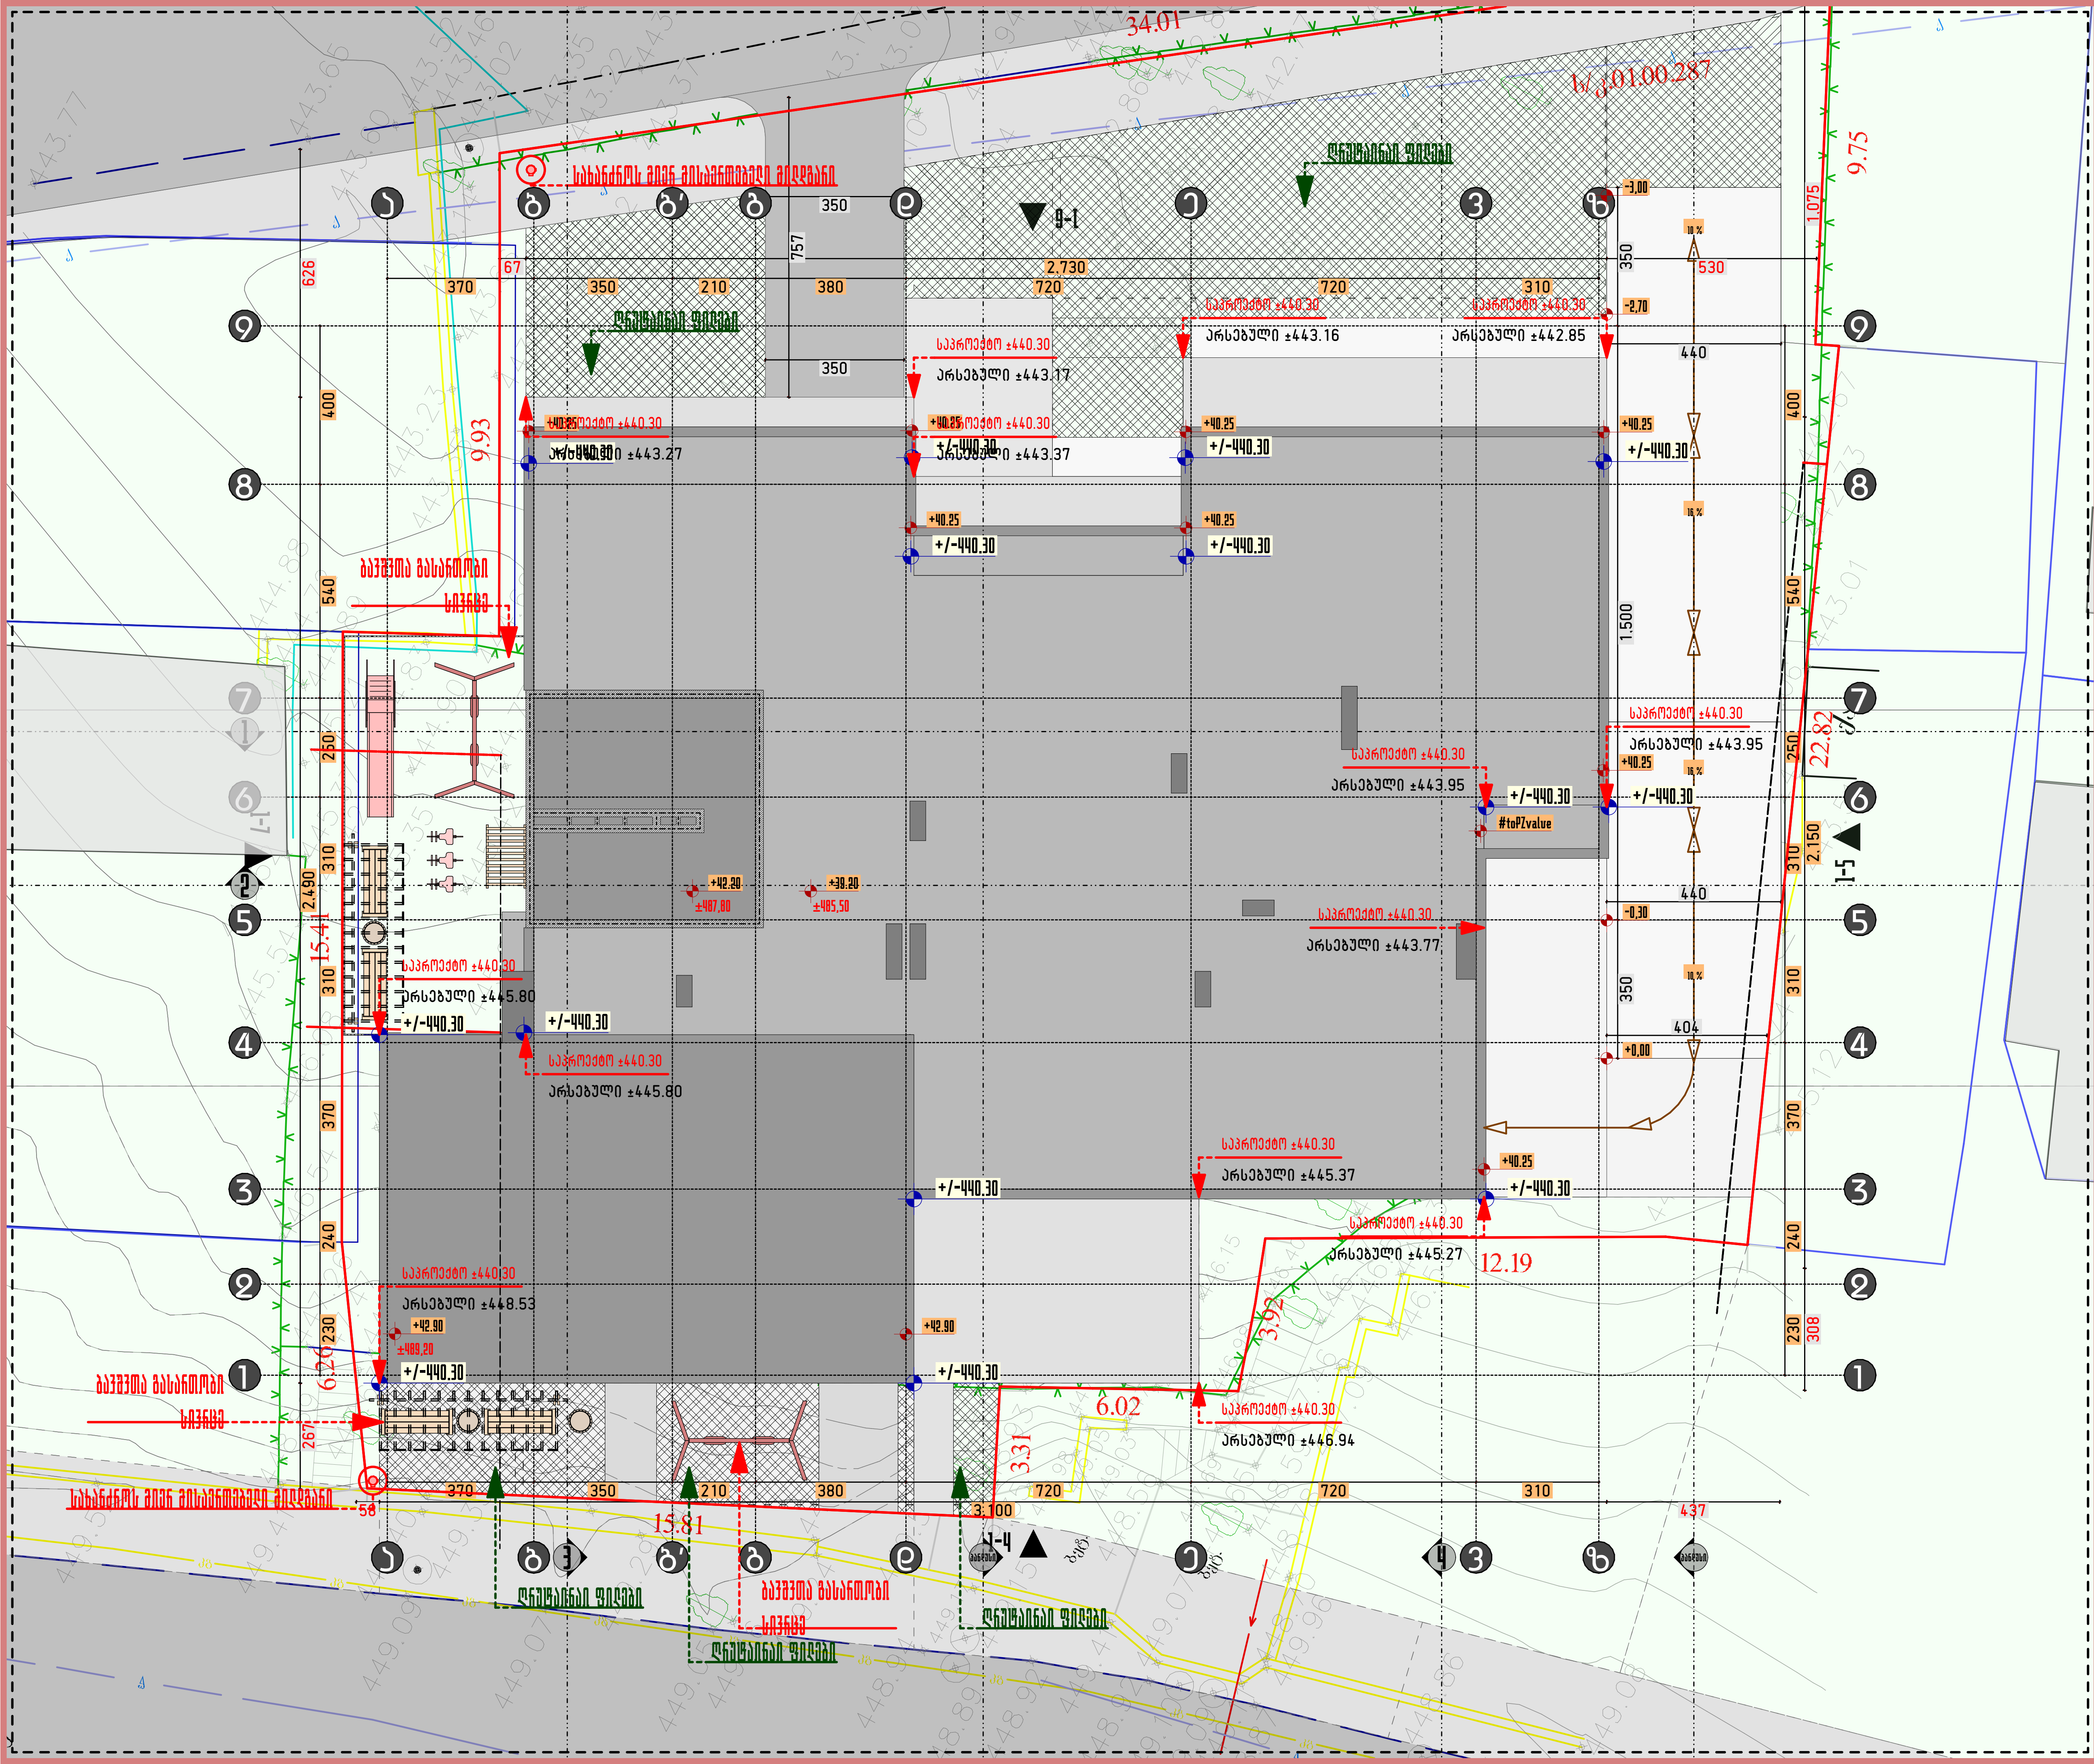

N
449.50
449.46
449.37
449.29
449.35
449.27
449.14
449.20
449.06
449.01
449.01
449.05
449.06
448.91
449.00
449.08
448.86
448.86
449.53
449.43
449.50
449.53
449.58
449.32
449.52
449.47
449.40
449.09
449.33
449.07
449.29
449.05
449.16
448.94
448.89
448.92
448.92
449.10
449.09
449.11
448.87
449.96
448.70
448.78
448.59
448.56
448.93
448.89
448.88
448.53
448.89
448.85
448.69
448.92
449.24
449.32
449.35
449.15
449.41
449.07
449.05
449.06
448.86
448.91
443.77
443.61
443.39
443.24
443.65
443.19
443.60
443.52
443.46
443.02
443.74
443.35
443.10
443.23
443.66
443.22
443.16
443.11
443.27
443.02
443.37
443.17
443.07
443.10
442.95
443.03
442.94
443.01
442.92
442.92
442.90
442.86
442.78
442.80
442.77
442.70
442.69
442.91
442.89
442.69
442.37
442.56
442.39
442.67
442.85
442.55
442.21
442.17
442.43
442.29
442.96
442.87
442.67
442.73
443.03
443.01
443.06
443.24
443.51
443.84
445.07
445.03
444.24
445.12
444.88
444.72
444.89
444.83
444.90
444.68
444.77
444.35
444.19
444.78
444.17
444.81
444.15
444.16
444.30
444.84
444.80
444.00
444.86
443.97
444.44
445.62
446.11
445.03
444.09
443.46
443.37
443.14
444.83
443.87
444.42
444.21
443.37
443.15
443.50
444.79
444.56
444.83
444.29
443.95
445.52
445.21
445.54
445.37
445.42
445.35
445.42
445.60
445.12
445.86
445.83
445.87
446.08
446.54
446.18
446.45
447.26
447.38
447.15
446.93
446.18
446.95
446.84
446.57
446.53
447.09
447.46
447.65
445.27
445.37
446.15
446.40
446.84
446.59
446.30
446.27
446.53
446.84



ფართები	კვ.მ
საცხოვრებელი ფართი	
საზაფხულო ფართი	
დამხმარე ფართი	
კიბის უჯრედის და ტამბურის ფართი	
ლიფტის და დერეფანის ფართი	
სასარგებლო ფართი	
საერთო ფართი	

ფორმატი	A3
მასშტაბი	1:150
ნახაზის დასახელება	გენგეგმა
სტადია	ახალი მშენებლობა
შენობა-ნაგებობის ფუნქცია/დანიშნულება	მრავალბინიანი საცხოვრებელი სახლი
ობიექტის მისამართი და მიწის ნაკვეთის საკადასტრო კოდი	ქ. თბილისი, ქუჩა ნელუქიძე, II15 ს/კ. 01.17.10.012.158
ნაკვეთის ფართობი	1175.00 მ²

ექსპლიკაცია

- საკადასტრო საზღვარი
- ხაზი უკანა ეზოსთვის
- ღერძის ხაზი
- ნიშნულის ნიშნული
- ჭრილის ხაზი
- ბლოკის კედელი
- არმირებული ბეტონი
- მსუბუქი კონსტრუქცია
- მწვანე საფარი
- ღრუტანიანი ფილები
- ლითონის ფილაში
- გათბობა-კონდიციონერების აგრეგატების ადგილი
- კედლის ცეცხლმედეგობა (ერთსაათიანი)
- კედლის ცეცხლმედეგობა (ორსაათიანი)
- მაქსიმალური საჯარო მანძილი გასასვლელამდე
- მანძილი გასასვლელებს შორის

დაკავებულობის ჯგუფი	სც-2	70 KV.M	საცხოვრებელი ფართი
ბინის ნუმერაცია	201	100	საერთო ფართი
დაკავებულობის დაცვირთვა	დ.დ-2	30	საზაფხულო ფართი

სიმბოლოების სახელწოდება

- სახანძრო მილდგარი
- სახანძრო განყოფილებასთან კავშირის სისტემა
- საგანგებო ხმოვანი სიგნალის საკომუნიკაციო სისტემა
- ხელის ცეცხლმაქრი
- სახანძრო განგაშის ხელით სამართავი კოლოფი
- გასასვლელი
- სახანძროს მიერ გამოსაყენებელი მისაერთებელი ჰიდრანტი
- კვამლის ავტომატური აღმომჩენი
- კვამლზე მორეაგირე გამწოვები
- ავტოსამხედრო სისტემა

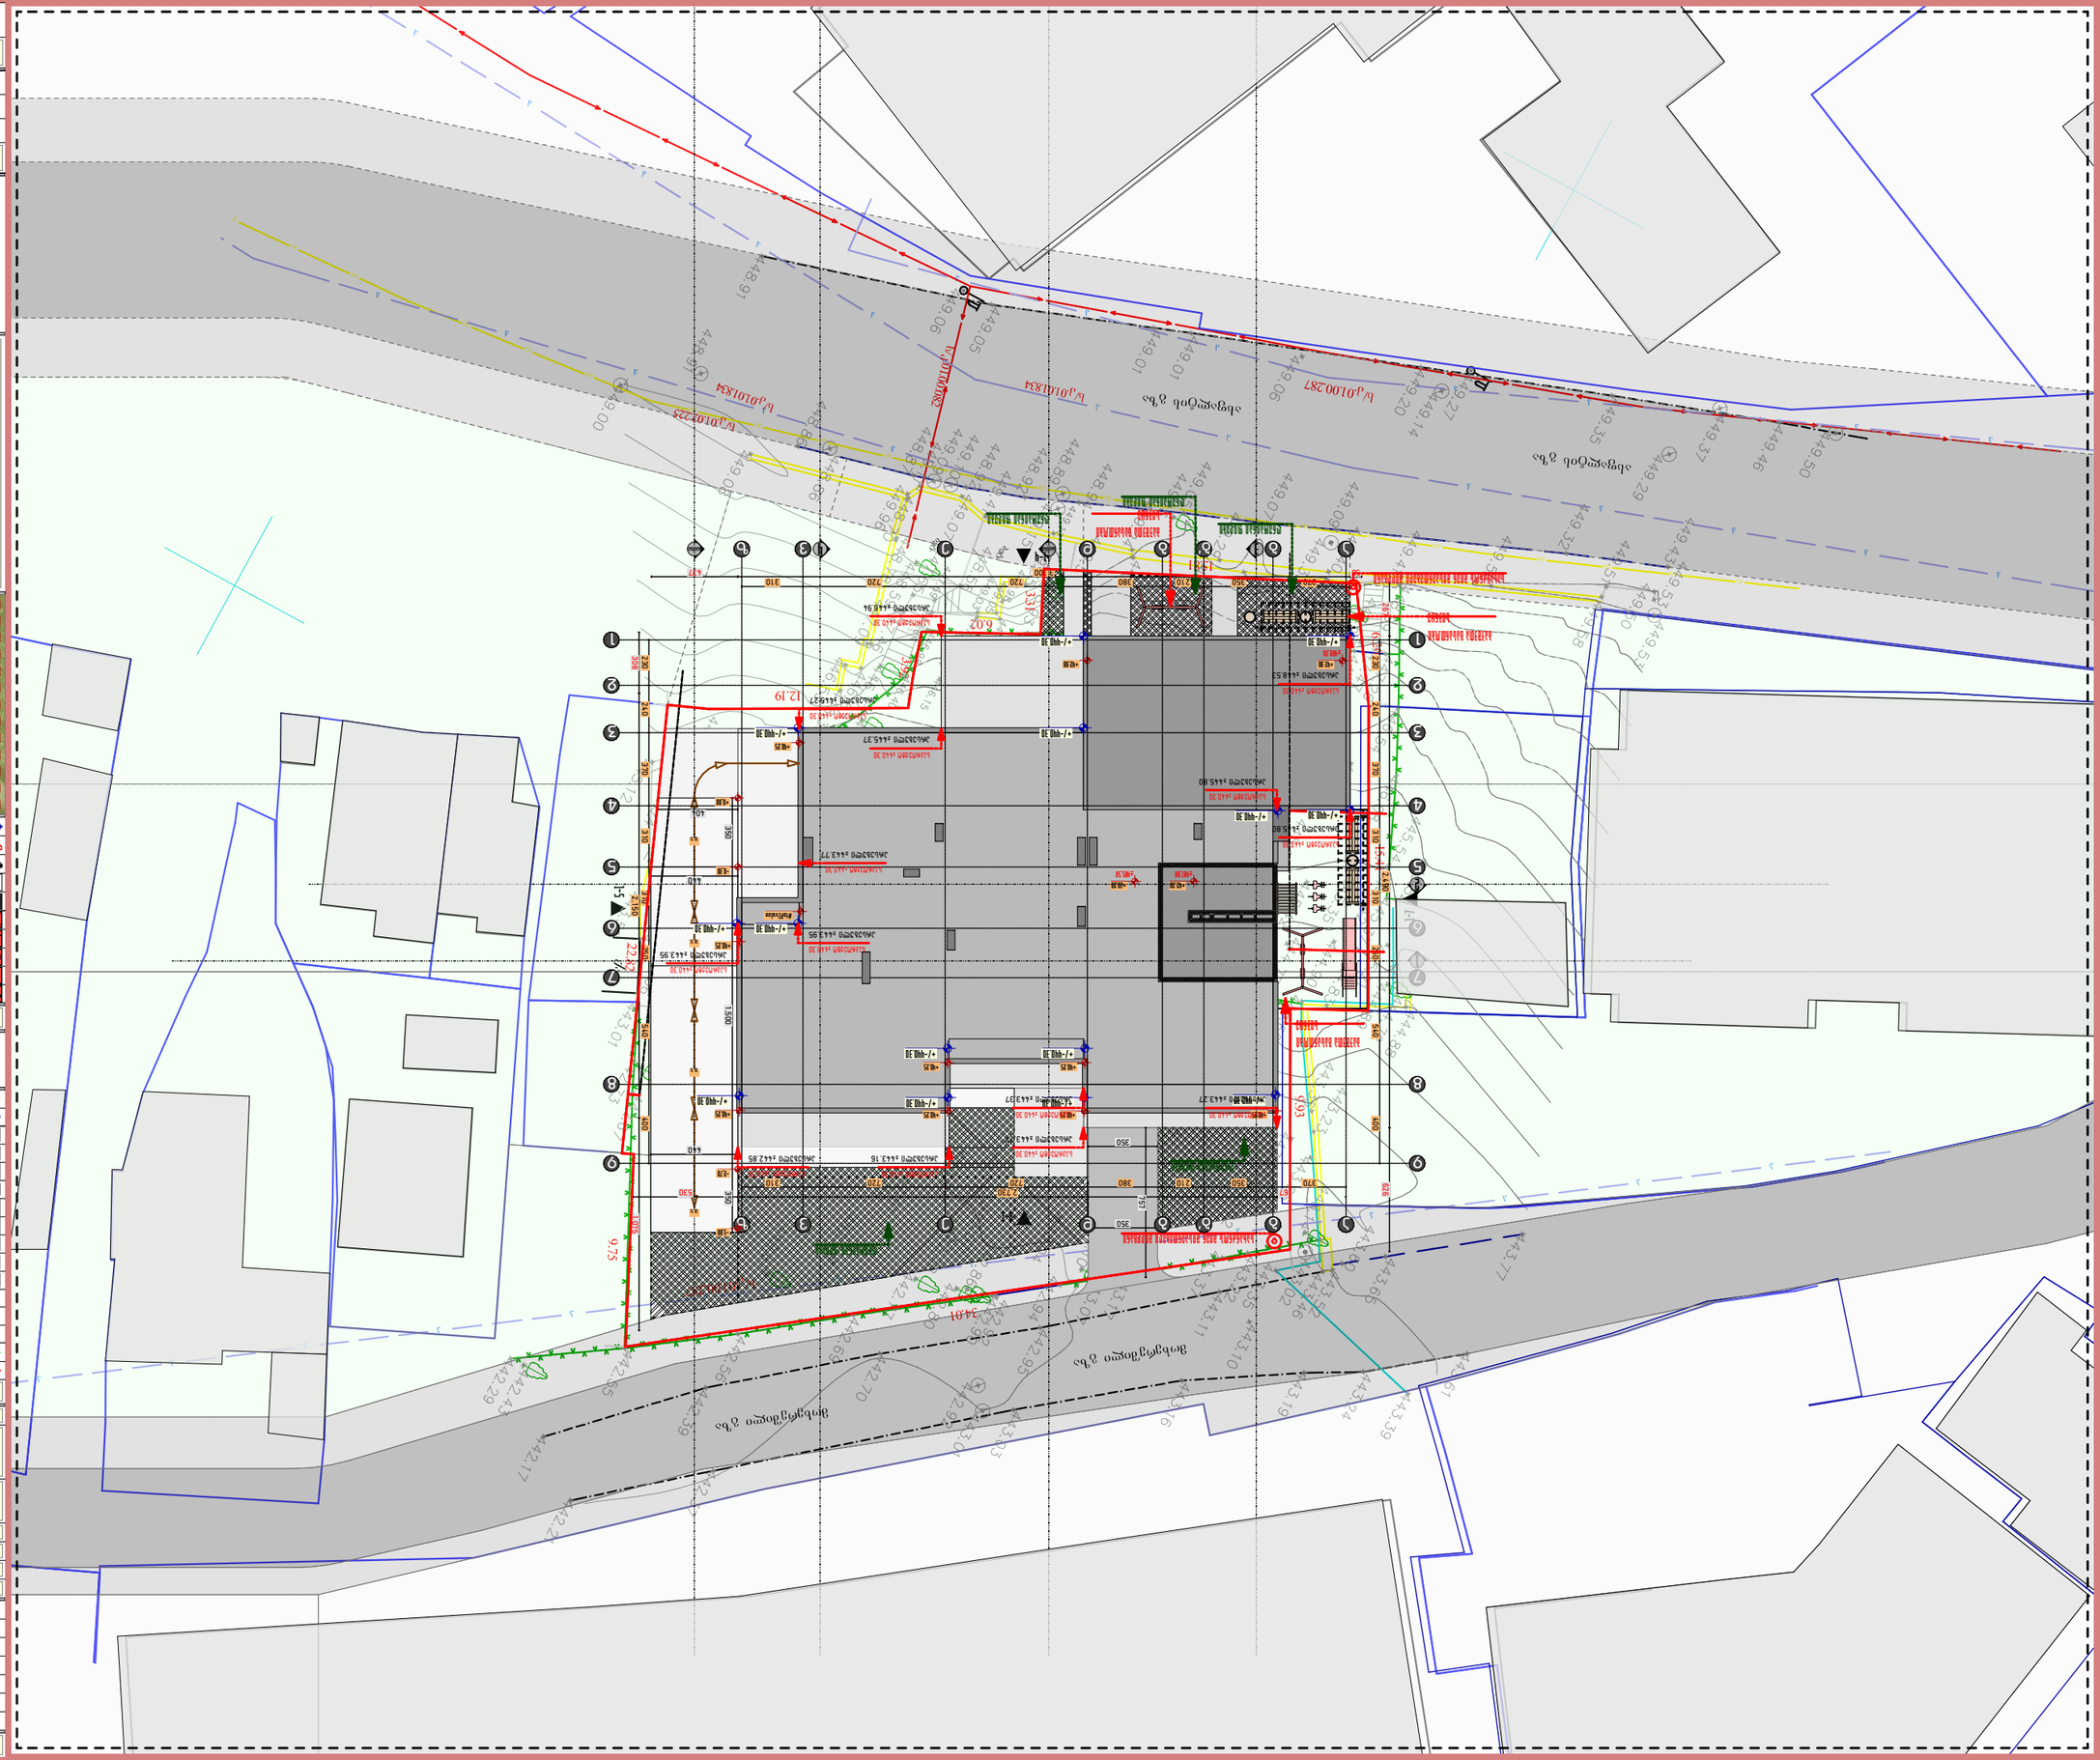


1. შენობის მონოლითური კოლონების, რიგელების ჩაოდენობა და კონფიგურაცია
შეიძლება შეიცვალოს შენობის გაბარიტების და ჰიზუალის უცვლელადკონსტრუქტორის მოთხოვნის საფუძველზე.
2. პროექტში ნაჩვენები რელიეფი შეიძლება შეიცვალოს მცირედით.
3. შენობის გარე და შიდა კიბის ჩაოდენობა შეიძლება შეიცვალოს
4. ვიტრაჟების, კარის და სხვა ღიობების მოძრავი ფრთების მიმართულება და ჩაოდენობა შეიძლება იყოს სხვადასხვა. შესაბა,ისად შეიძლება შეიცვალოს
პროფილის სისქე.

PRIME STUDIO
პრაიმ სტუდიო
ვალენტინ თოფურიას II შესახვევი,
პირველი სართული
ელ ფოსტა:
PRIMEARCHITECT.STUDIO@GMAIL.COM
ტელ:
593 92 99 22

თანამდებობა	გვარი	ხელმოწერა
დამკვეთი	ზურაბ მაღაზონია	
დირექტორი	ზურაბ მაღაზონია	
არქიტექტორი	ავთანდილ [illegible]	

გვერდი	თარიღი
A.01.27	22.04.2024


Зафасадна система
Зафасадна система
Зафасадна система