ტოპოგრაფიული გადაღება

მასშტაბი 1:500

მისამართი: ქ. თბილისი, ილია ვეკუას ქუჩა №24ა

საკ. კოდი: 01.11.12.013.034

ფართობი: 512 მ²

სარგებლობის ფორმა: კერძო საკუთრება

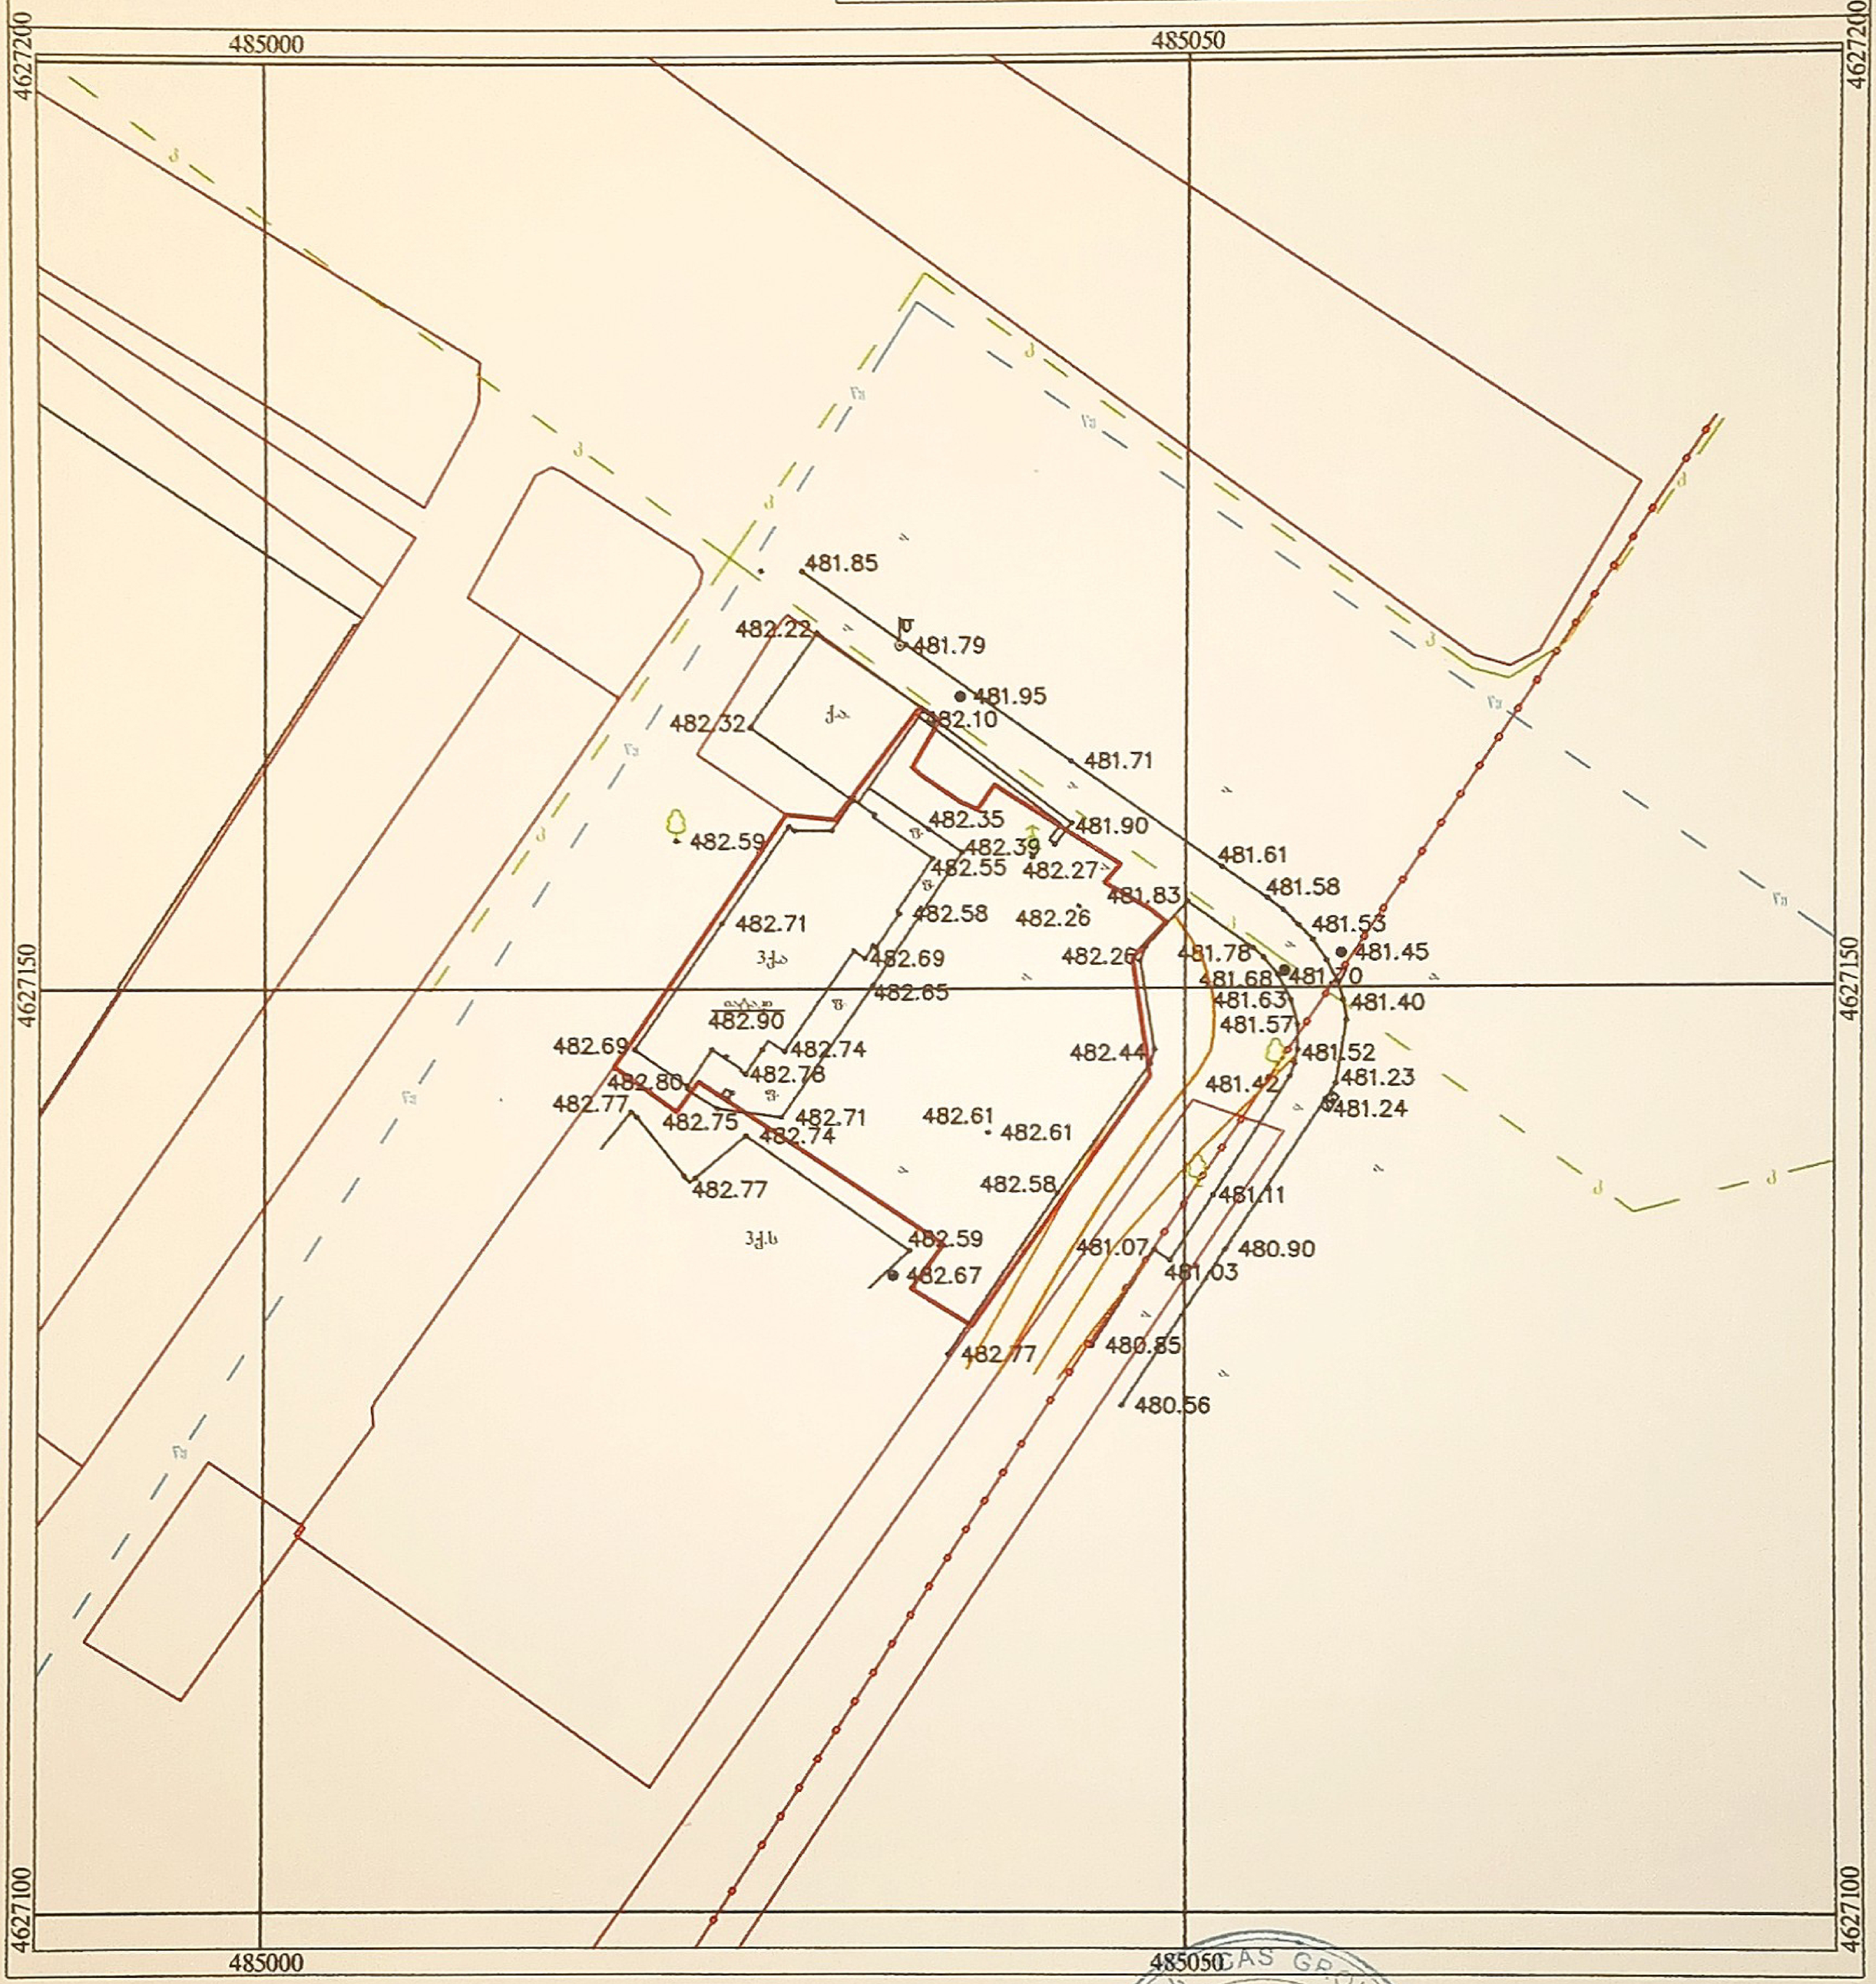

პირობითი ნიშნები

ქსს საცხოვრებელი სერვიტუტი

პოლიგონალი

519.38 სიმაღლის მნიშვნელი

მინერალი

ქსს არასაცხოვრებელი

ბორდიური

გაზგაყვანილობა

კანალიზაცია

ატმოსფეროული

წყალგაყვანილობა

ელ. კაბელი

ხეთვლოვანი ხე

ჯიშიანი

კოორდინატთა ბადე

ღობე

ბეტონის ღობე

მრგვალი ბა

ხის ღობე

ბუჩქი

ფიოლოვანი ხე

შპს "CAS GROUP" ფიზ: ი. ჭავჭავას ქ. №31			ქ. თბილისი, ილია ვეკუას ქუჩა №24ა	შესრულების თარიღი		
				01.12.2023 წ.		
დირექტორი	ე. სეფაშვილი					
ინქ ბეოლესისტი	ე. სეფაშვილი		ტოპოგრაფიული გადაღება	მასშ	ფორმ	სულ
კომპ. უზრუნ.	ე. სეფაშვილი		ტრასო რუკა	1:500	1	1