





ა ბლოკი

გზა-კიბე (ბ-გ ღერძებს შორის)

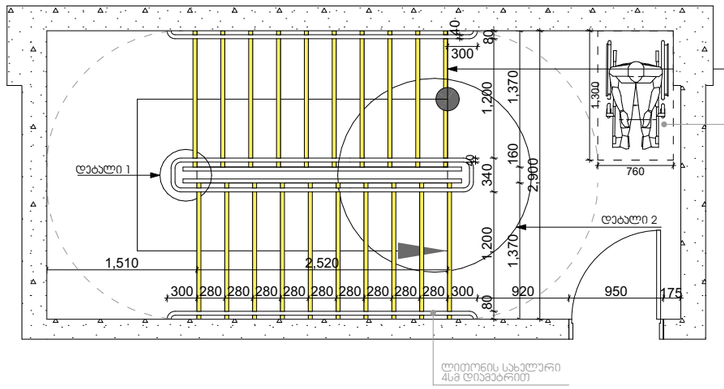


ხილვადი პონდრასტი 40 მმ

თავსაფარის ადგილი

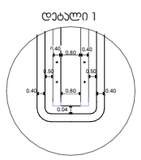


გზა-კიბე (ზ-თ ღერძებს შორის)

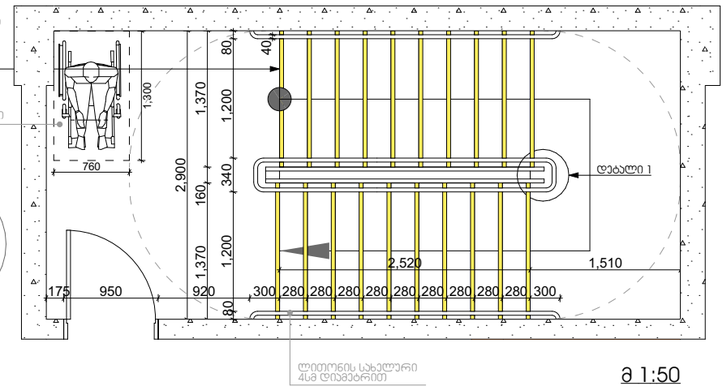

მ 1:50


ა ბლოკი

დეტალი 2

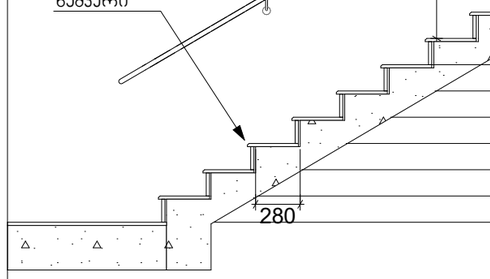


მ 1:25

სახელური

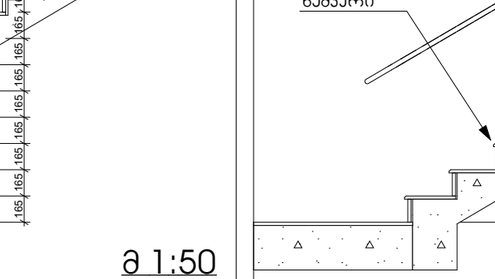

საფეხურის მოწყობის დეტალი

საფეხურის ნაშვერი

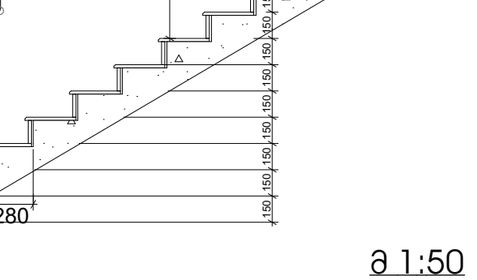

შენიშვნა: ბეტონის საფეხური მოეწყოს მაქსიმალური სიზუსტით

ტიპიური სართულის სახელურისა და კიბის საფეხურის დეტალი

მ 1:50

მიწისქვეშა სართულის სახელურისა და კიბის საფეხურის დეტალი


მ 1:50

მრავალბინიანი საცხოვრებელი სახლი

ექსპლიკაცია

გამოყენებული პირობითი აღნიშვნები

	საკვლასტრო საზღვარი
+0.00	ნიშნული გეგმაზე
	ჭრილის ხაზი
	პანდუსის ცვლილებადობის ხარისხი 1 საათი
	პანდუსის ცვლილებადობის ხარისხი 2 საათი
	გასასვლელამდე საბარი მანძილი
	მისაბმელი სანაგებზე
+0.000 -0.120	ნიშნული ჭრილზე, ფასადზე
	გაძლიერებული ბეტონის სტრუქტურული ელემენტები 2 სმ-იანი ხანძარმედეგობით (სვეტი, დიაფრაგმა)
	ბეტონის ბლოკის 200 იანი კედელი
	შახტის აღმნიშვნელი
1	ღერძის ხაზი
L=11.8 m 10%	პანდუსის ქანობის მაჩვენებელი
	რკ.ბეტონის სვეტი

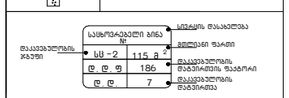

გასასვლელთან მისადგომი მაქსიმალური საბარი მანძილი

EXIT გასასვლელის აღმნიშვნელი განათებული ნიშანი



ნახაზის დასახელება

გზა-კიბე

პროექტი

ვაზისუბანი
მრავალბინიანი საცხოვრებელი სახლის პროექტი
ს/პ 01.17.09.007.085

დამკვეთი:

შპს "ჯინორ ვაზისუბანი"

TITLE:


SEAL:

შემსრულა:	ხელმოწერა:
ს. სოფლიშვილი	
თარიღი:	20.04.2024
მასშტაბი:	SHEET NO:
ფორმატი: A2	ფურცლის № A.24
	სტადია: ს.პ

ნახაზის ნომ:



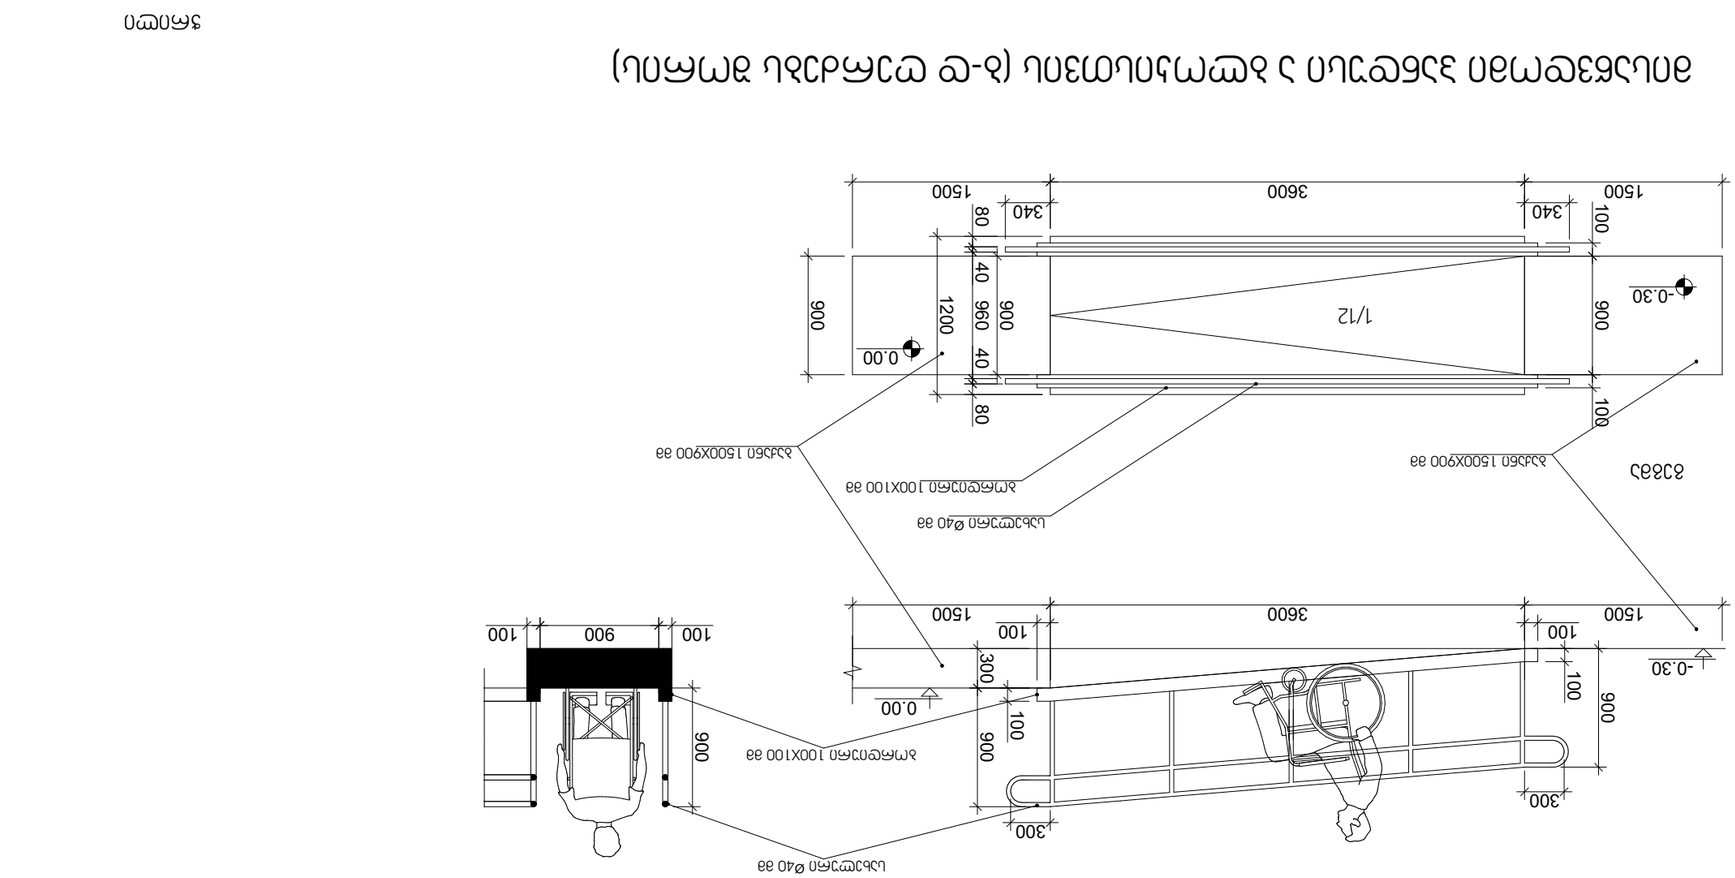








