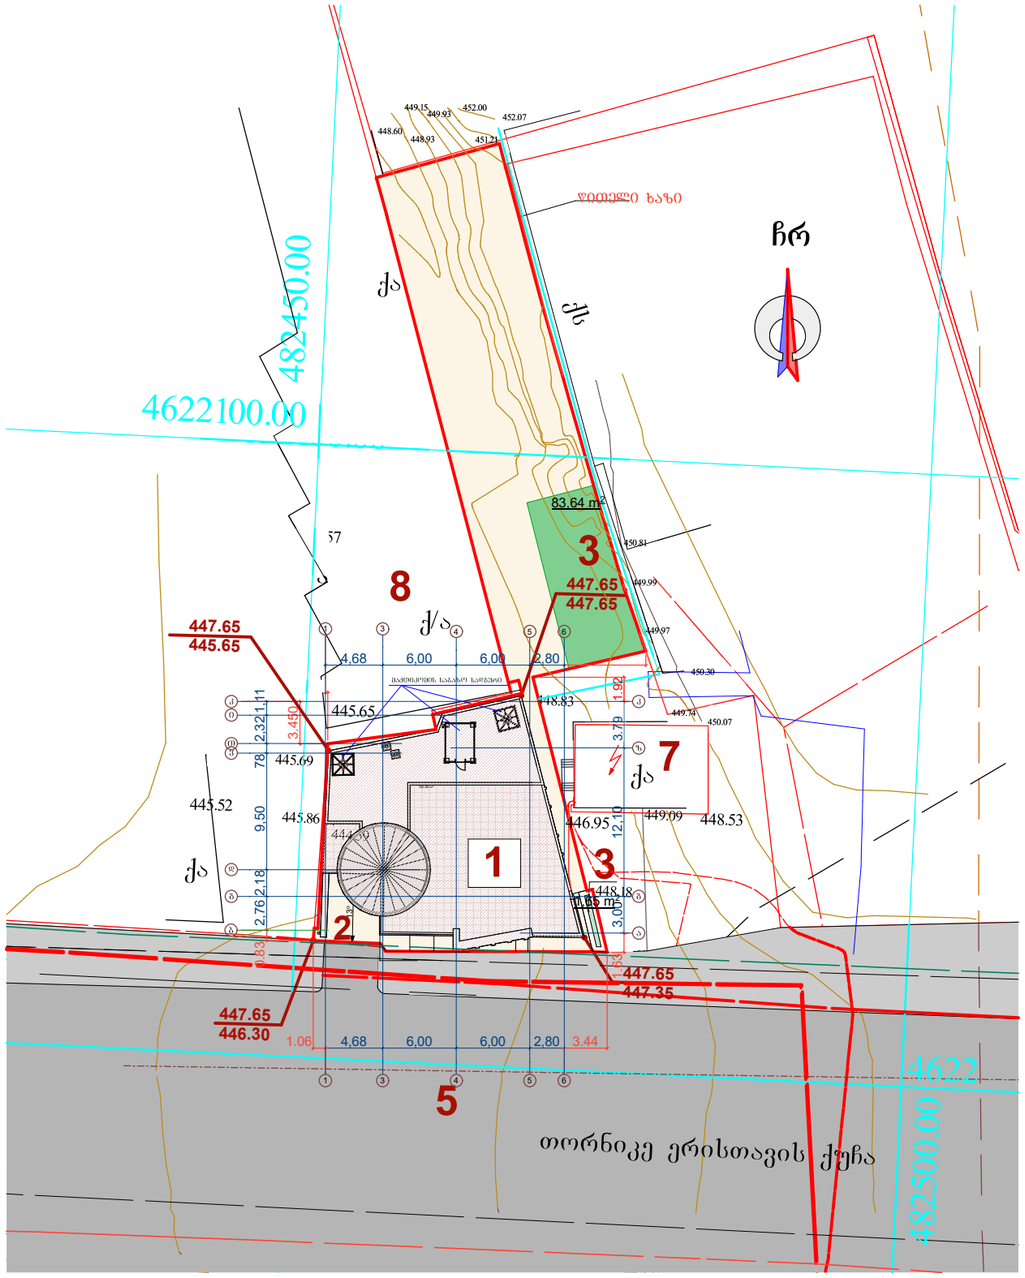

ტექნიკურ-ეკონომიკური მაჩვენებლები:

1.	საპროექტო ტერიტორიის ფართი	844.0	კვ.მ.
2.	განაშენიანების ფართი	284.2	კვ.მ.
3.	ობიექტის საერთო ფართი	1840.4	კვ.მ.
4.	კ1-ის საანგარიშო ფართი	283.2	კვ.მ.
5.	კ2-ის საანგარიშო ფართი	1668.8	კვ.მ.
6.	კ3-ის საანგარიშო ფართი	85.3	კვ.მ.

ექსპლიკაცია:

1. საპროექტო შენობა; **2.** სარდაფში ჩასასვლელი პანდუსი; **3.** გამწვანება;
4. საპროექტო ტერიტორია; 5. სამანქანე გზა; 6.ტროტუარი; 7. ელ-ქვესადგურის შენობა; 8. .სავაჭრო ცენტრი "საბა"-ს ნაგებობა.

შ.პ.ს "შოთა ჩიკვაიძე და კომპანია" 5 79 00 02 72			მის: ქ.თბილისი, გლდანი-ნაძალადევის რაიონი, თ. ერისთავის ქ. №46	2024 წელი		
დირექტორი		შ. ჩიკვაიძე	კორექტირებული არქიტექტურული ნაწილი	სტადია	ფურცელი	ფურც.რაოდ. / ფურც. ნასწორები
მთ.არქიტექტ.		შ. ჩიკვაიძე				
შესრულა		თ. ჩიკვაიძე	გენგეგმა	პრ	05	1:500
დამკვეთი		შ.პ.ს. "მ.ბ.ც."				

შ.პ.ს. " რეესტრი "
ქ. თბილისი, მტკვრის ქუჩა №6
TEL. 579 78-80-80

თბილისი, თორნიკე ერისთავის ქუჩა, №46 საკადასტრო კოდი: 01.12.08.037.116
შპს "მ.ბ.ც"-ის ს/ნ 200009999 საკუთრებაში რეგისტრირებული 844 კვ.მ
არასასოფლო-სამეურნეო დანიშნულების მიწის ნაკვეთის (ტოპოგრაფიული)
გ ე გ მ ა

სიტუაციური სქემა
მ. 1 : 10 000

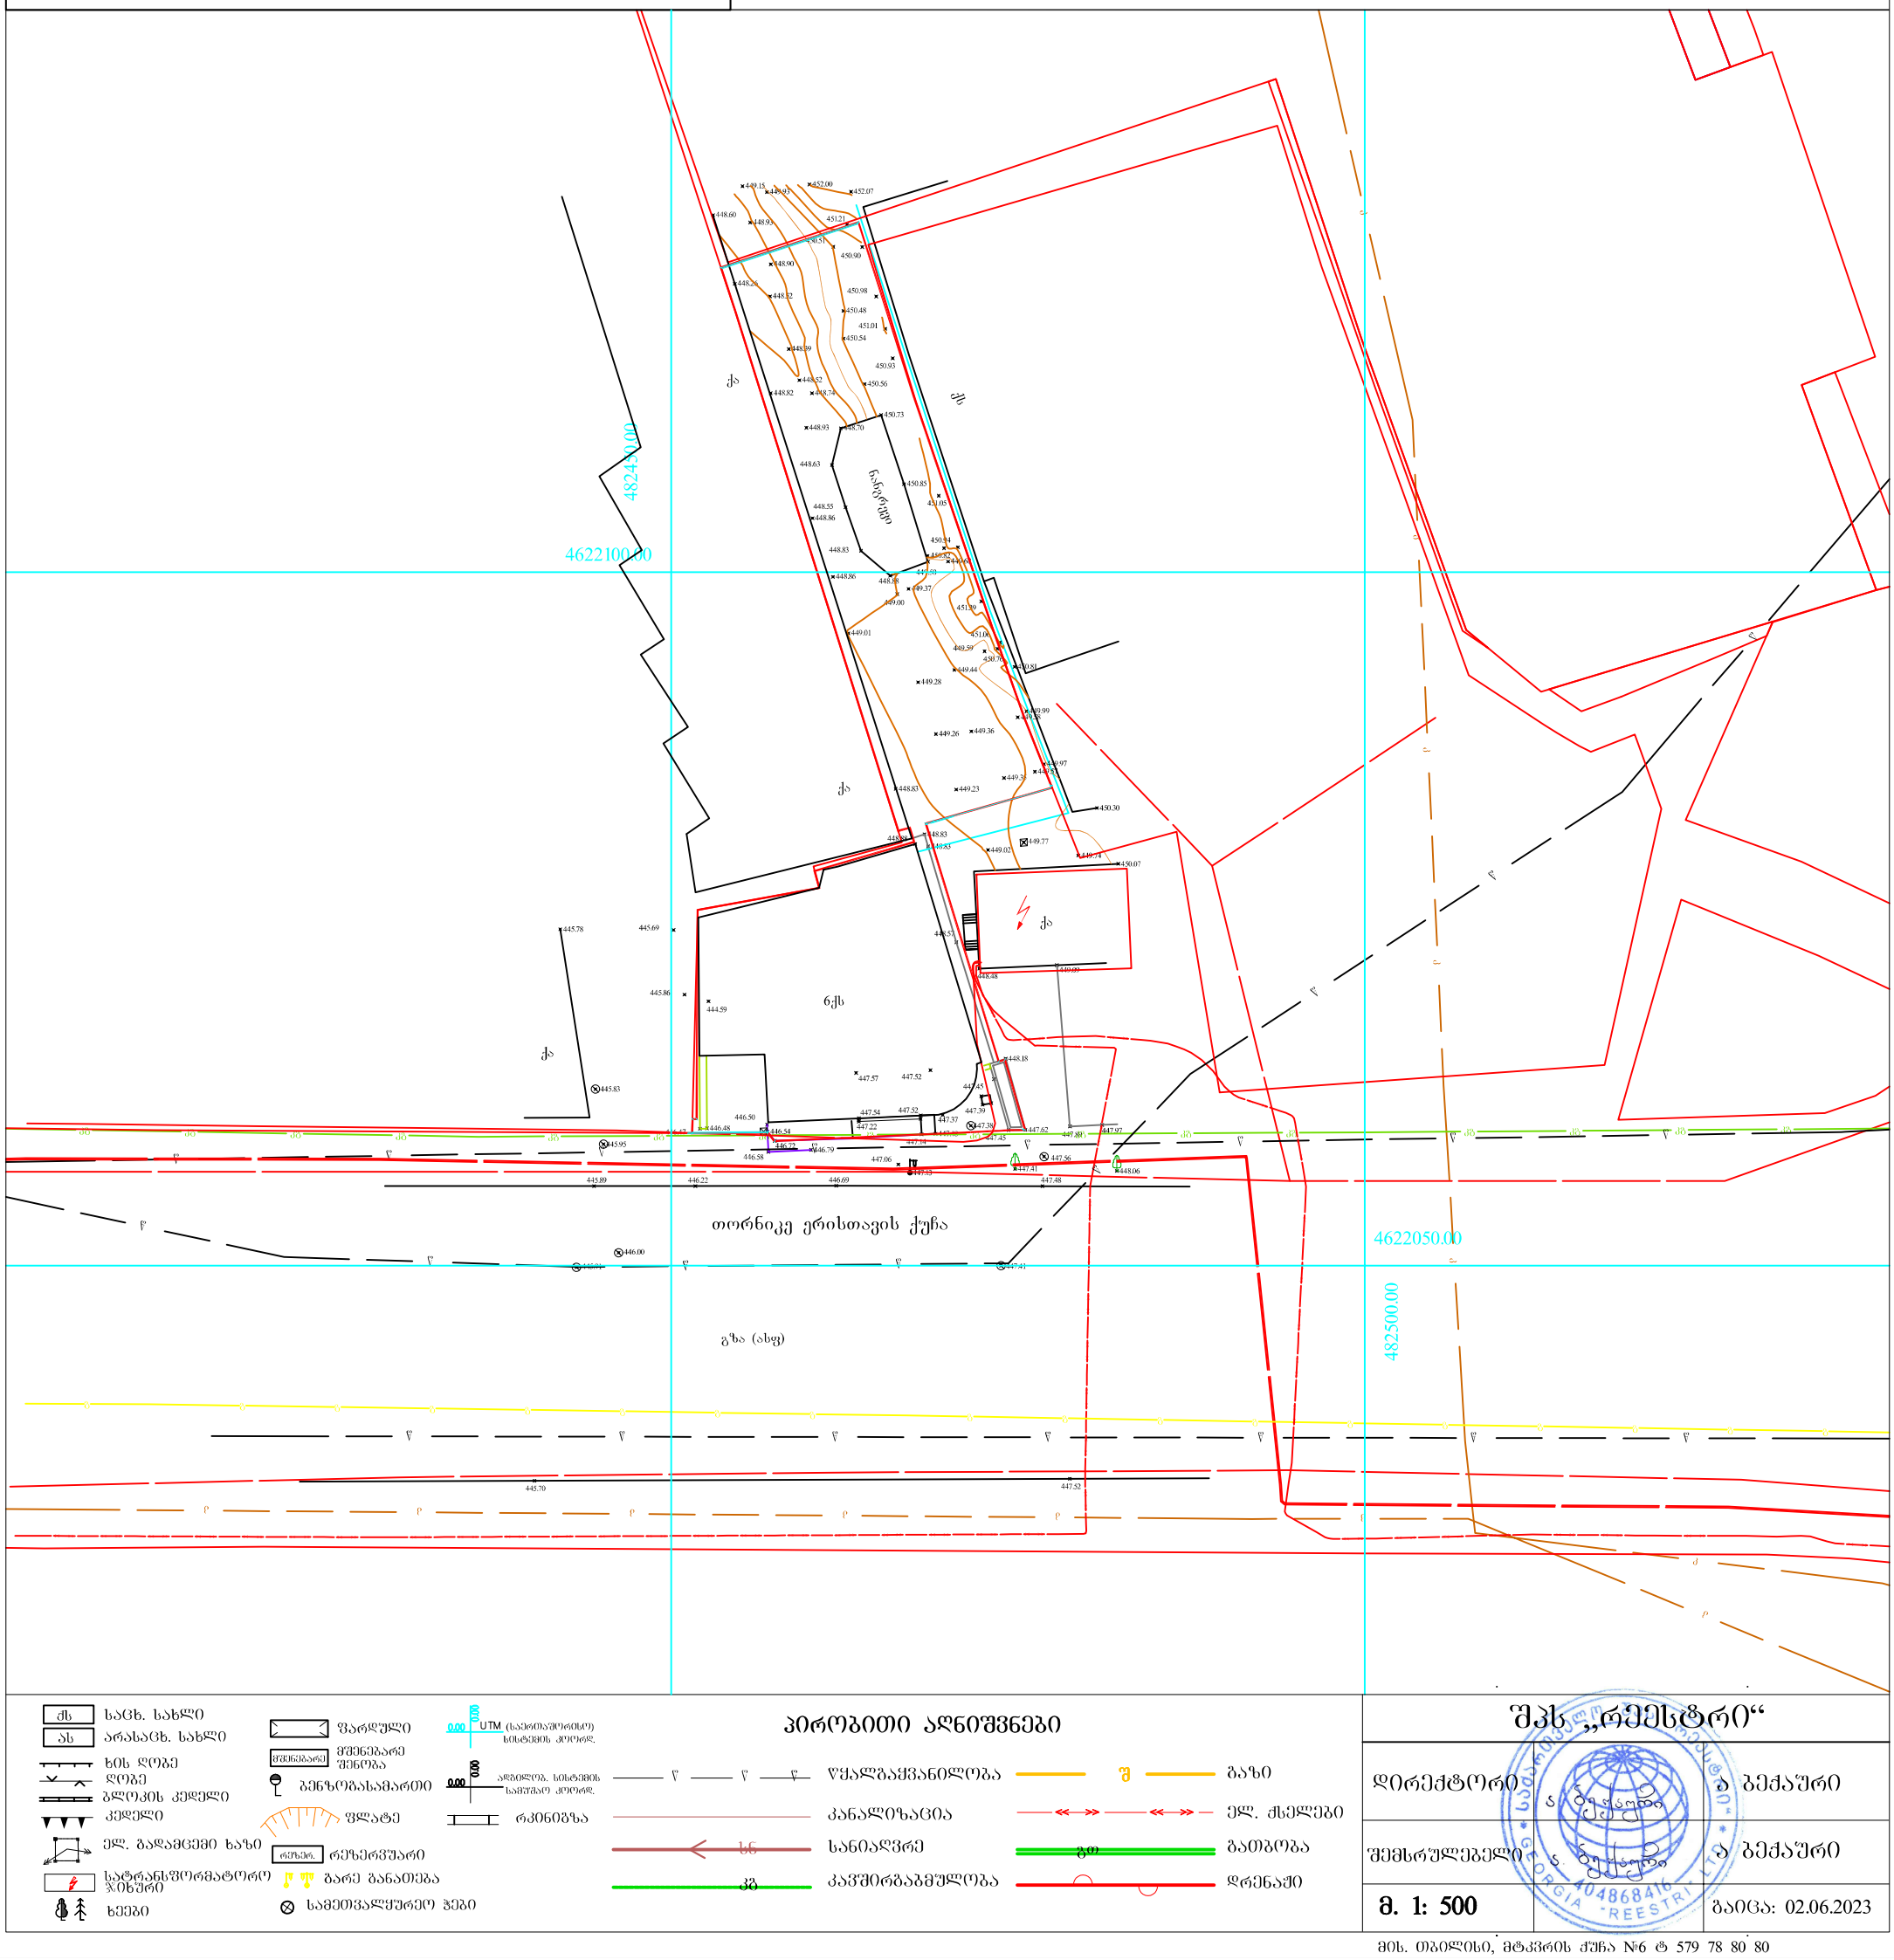

პირობითი აღნიშვნები

- ძს — საცხ. სახლი
- ას — არასაცხ. სახლი
- ხის ღობე
- ღობე
- ბლოკის კედელი
- კედელი
- ელ. გადამცემი ხაზი
- ტრანსფორმატორი
- ხეები
- წარღული
- მშენებარე შენობა
- ბენზოგასამართი
- ფლატე
- რეზერვუარი
- ბარე განათება
- სამეთვალყურეო ჭები
- UTM (სათავოსოროსო) სისტემის კოორდ.
- ადგილობ. სისტემის სამუშაო კოორდ.
- რკინიგზა
- წყალგაყვანილობა
- კანალიზაცია
- სანიაღვრე
- კავშირგაბმულობა
- გაზი
- ელ. ქსელები
- გათბობა
- დრენაჟი

შპს „რეესტრი“	
დირექტორი	ა. ბექაური
შემსრულებელი	ა. ბექაური
მ. 1: 500	გაიცა: 02.06.2023

მის. თბილისი, მტკვრის ქუჩა №6 ტ 579 78 80 80