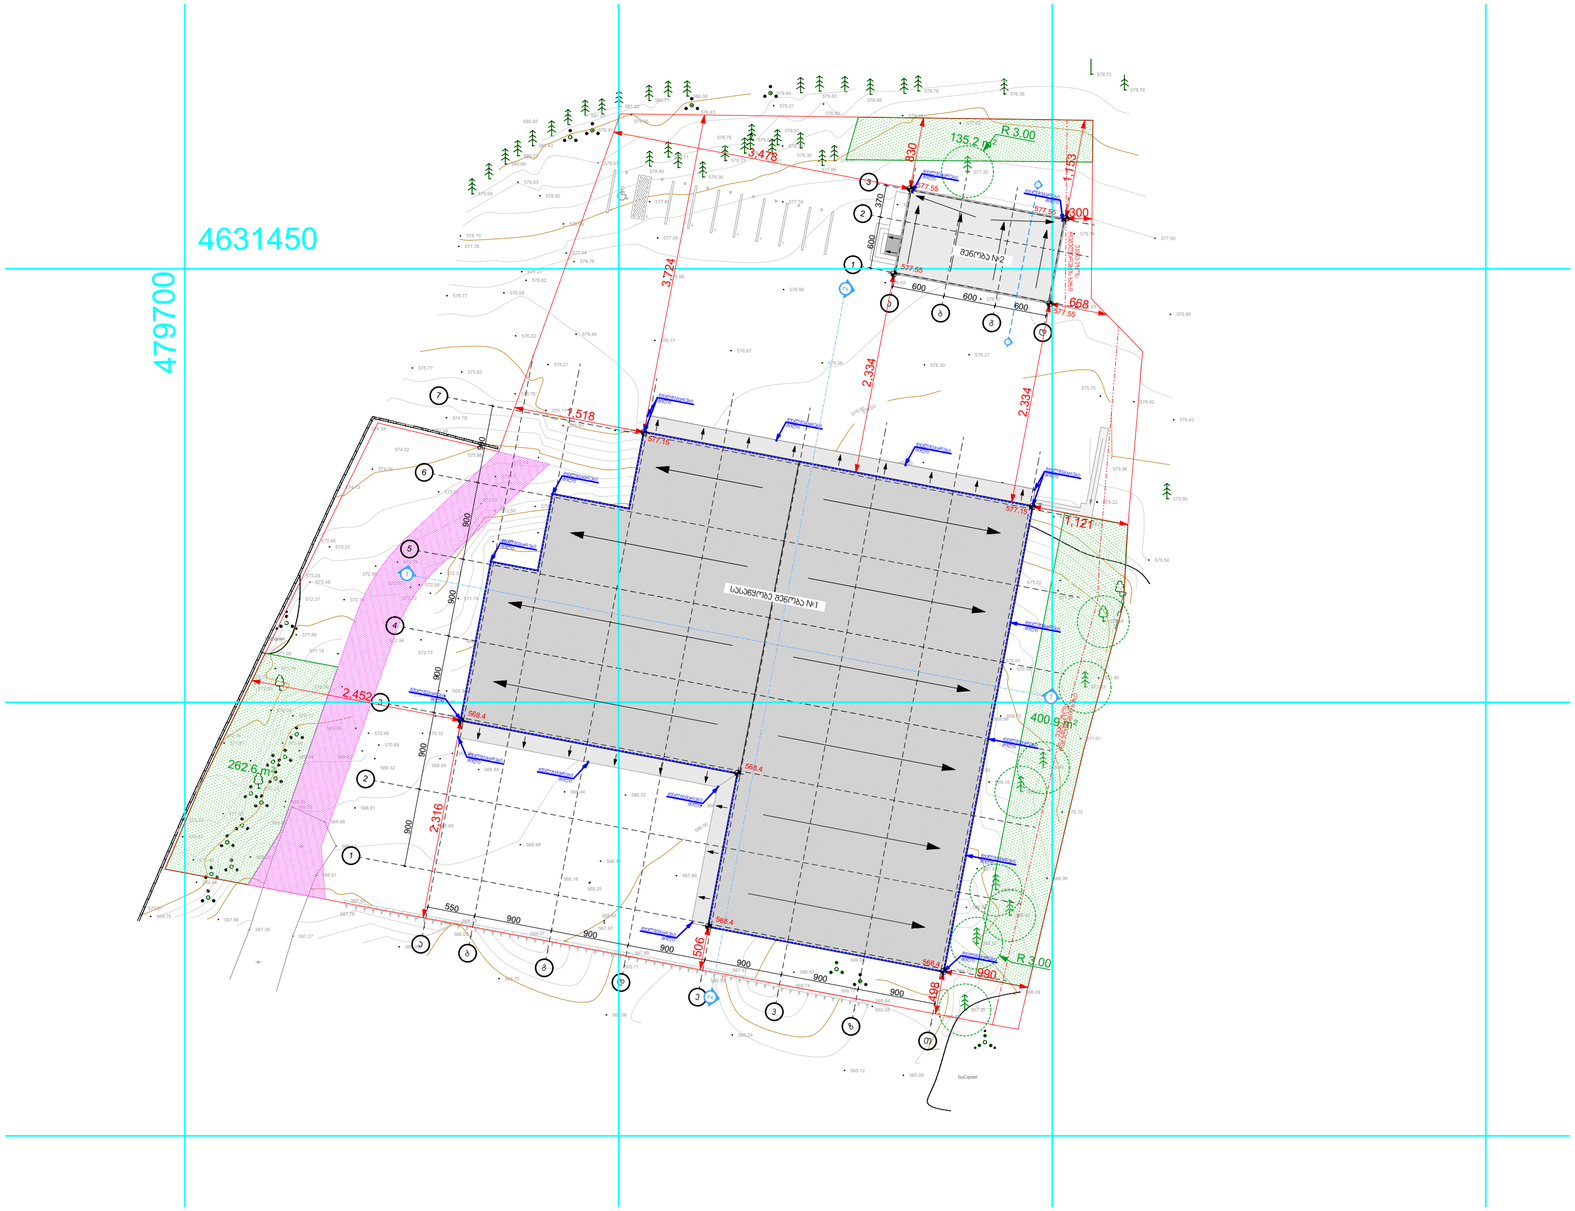
4631450
479700
სპეციფიკაციის ნომერი
სპეციფიკაციის ნომერი
სპეციფიკაციის ნომერი

საქართველო

ქალაქი თბილისი, არსენ ოქროჯანაშვილის ქუჩა № 26 ს/ე (01.72.12.102.008)
შპს "ჯი-ეს-ემ ტრანსი"-ს (ს.ნ. :204521017) საკუთრებაში არსებული 8091 კვ.მ.
არასასოფლო სამეურნეო დანიშნულების მიწის ნაკვეთის და მისი მიმდებარე ტერიტორიის

ტოპოგრაფიული გეგმა

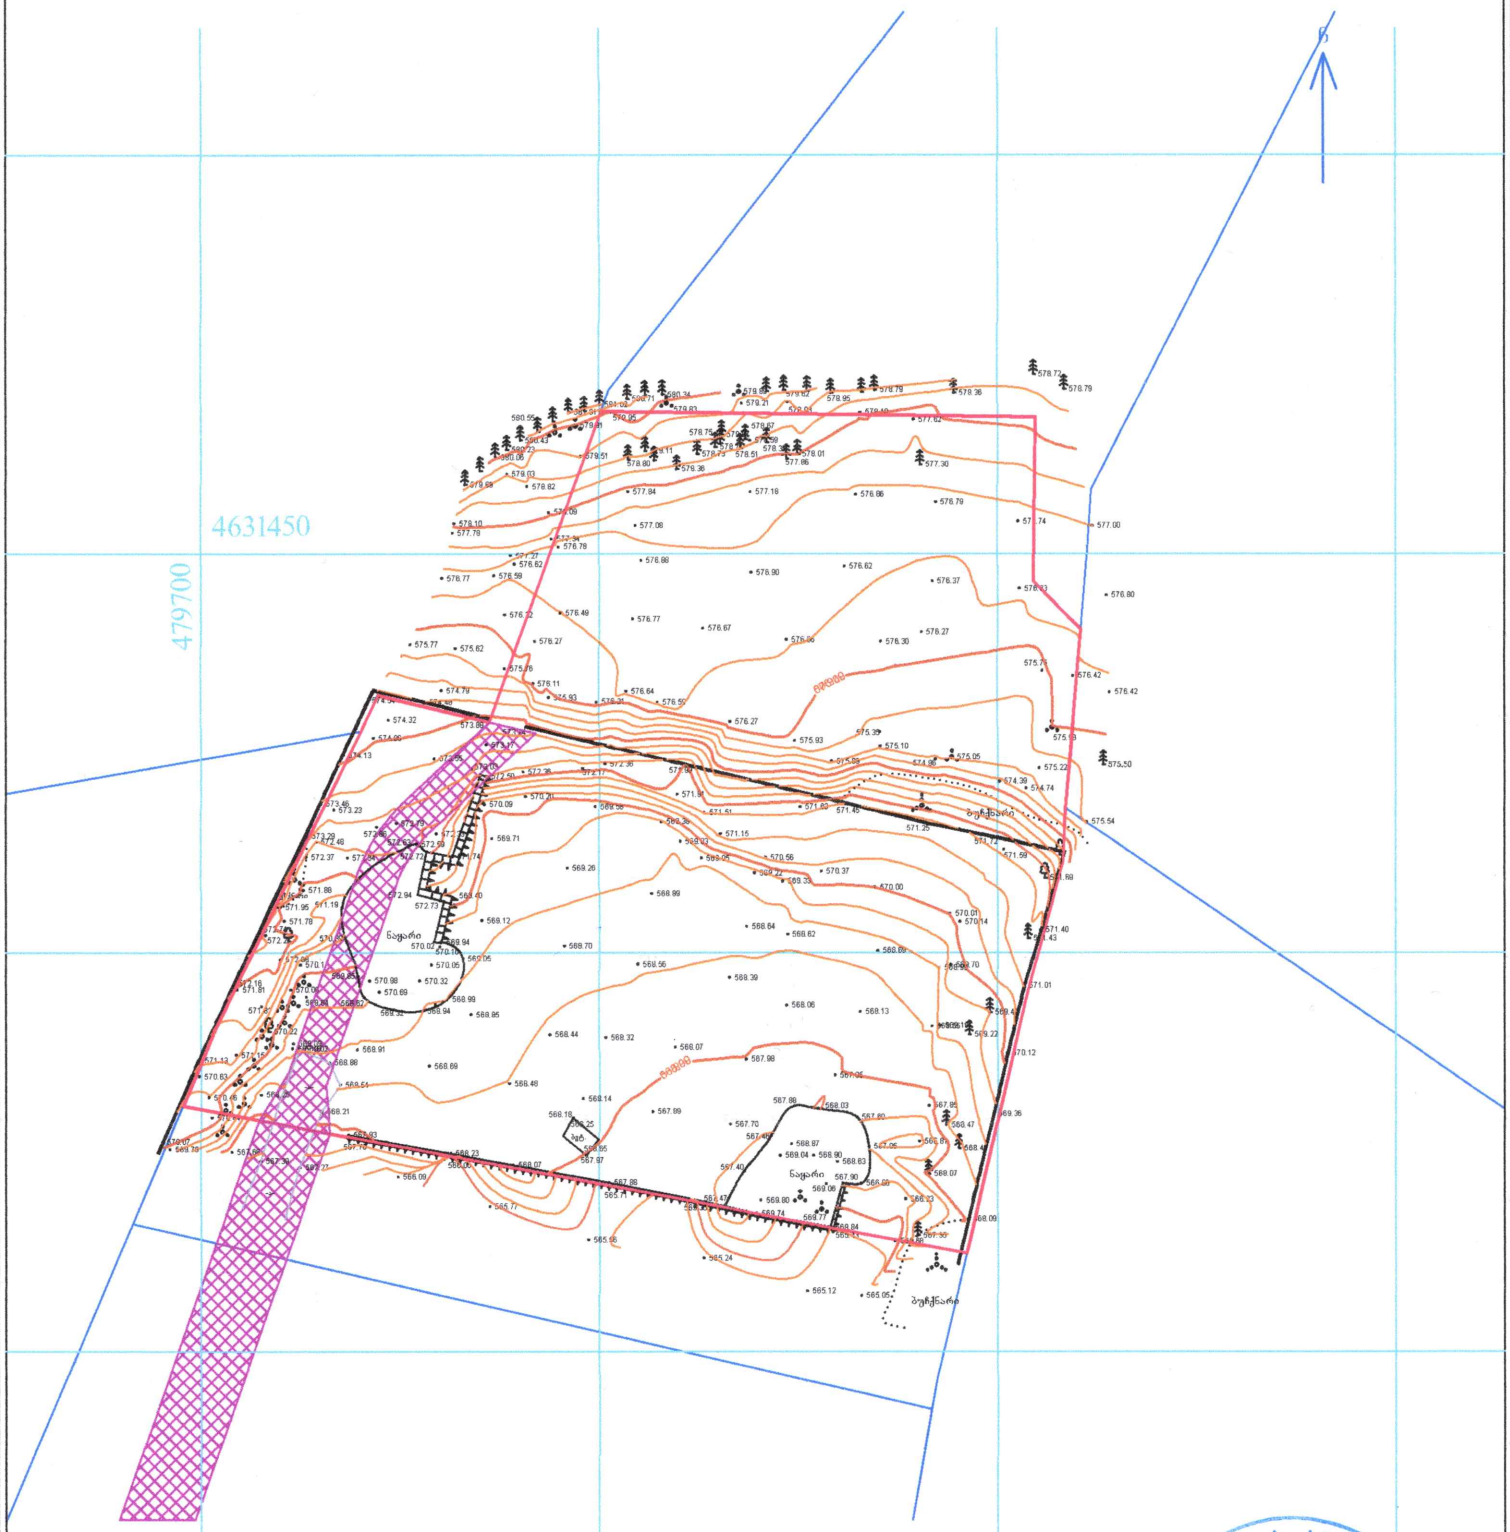

პირობითი აღნიშვნები	შენიშვნა: მიწის სამუშაოები შეათანხმეთ შესაბამის კომუნიკაციის წარმომადგენლებთან				
მიწისქვეშა კომუნიკაციები	ნაკვეთის საზღვარი	ბუჩქი	ცოცხალი ღობე	ღობე	
კანალიზაცია	შენობა	გაზონი	ხეების რიგი	ბორდიური	
დენის კაბელი	არკა	სამეთვალყურეო ჭები	ტრანსფორმატორი	ბეტონი	
გაზის მილი	ფარდული	ძეგლი	რადიო ან ტელე ანძა	ყედელი	
წყლის მილი	ჯიბე	შადრევანი	ლამპიონები	საყრდენი	
კავშირგაბმულობა	ფოთლოვანი ხე	ონკანი	ელექტრო ბოძი	ყედელი	
სანიაღვრე არხი	წიწვოვანი ხე	წყარო ან ჭა	რკინიგზა	ბილიკი	
	ხეხილის ხე	ბენზინგასამართი სადგური	იზოჰიფსი	გზის კონტური	
	პალმა	მაღალი ძაბვის გადამცემი	მთავარი იზოჰიფსი	ფლატე	
				წყლის კონტური	

შ.პ.ს. "არქვეი"	
ქ. თბილისი, ჯ. შარტავას ქ. №14	
დირექტორი	ჯ. ჭანტურია
კომპ. უზრუნველყოფა	დ. კაშია
აზომა	დ. კაშია
დამკვეთი	შრს "ჯი-ეს-ემ ტრანსი"
21.03.2024	მაშტაბი 1:500

LTD ARCHIVAY * 426425524 *