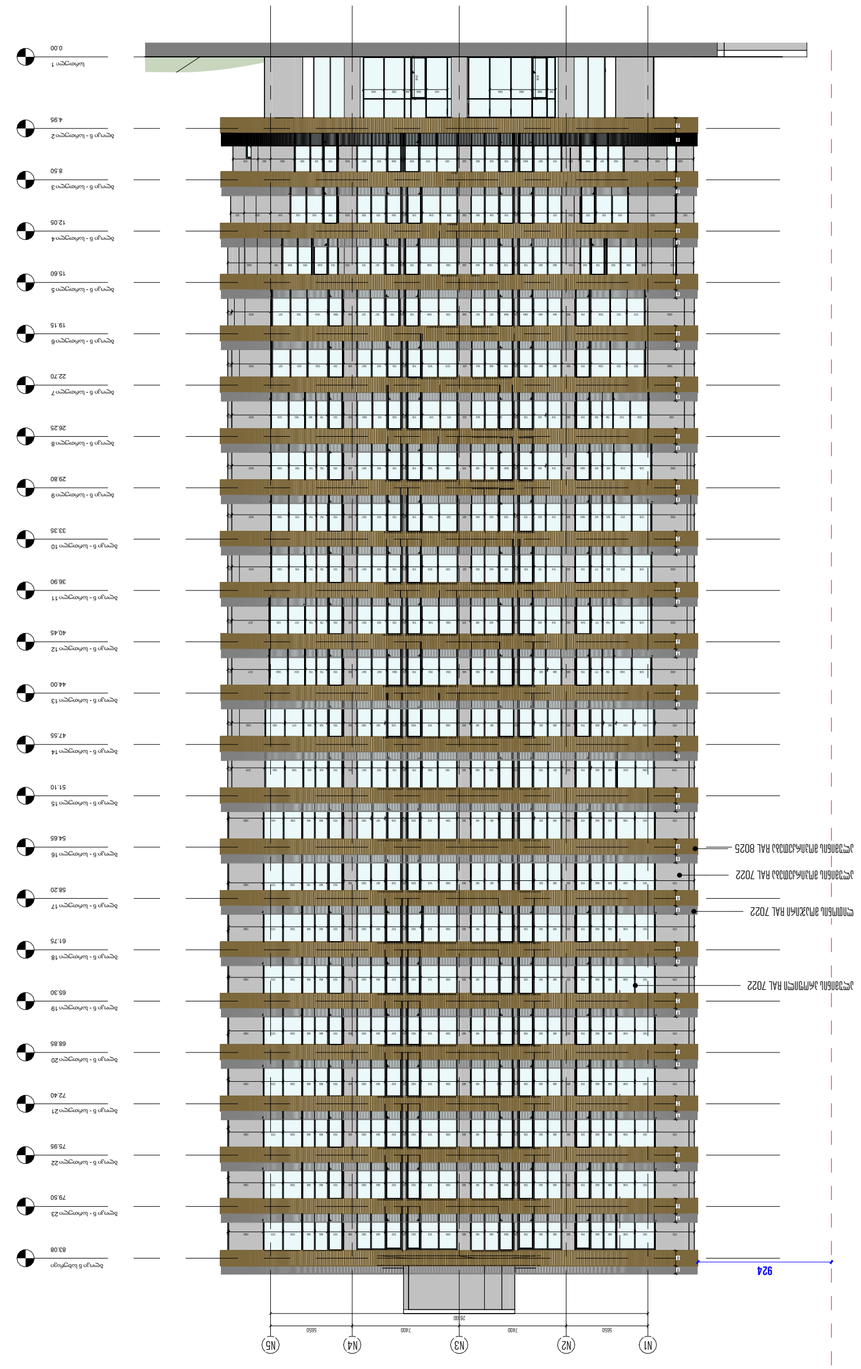
N1
N2
N3
N4
N5
924
Ral 7022
Ral 7022
Ral 8025
Ral 7022
Ral 7022
Ral 8025
Ral 7022
Ral 7022
Ral 8025



2 ე ბლოკი - ფასადი 1

1:300

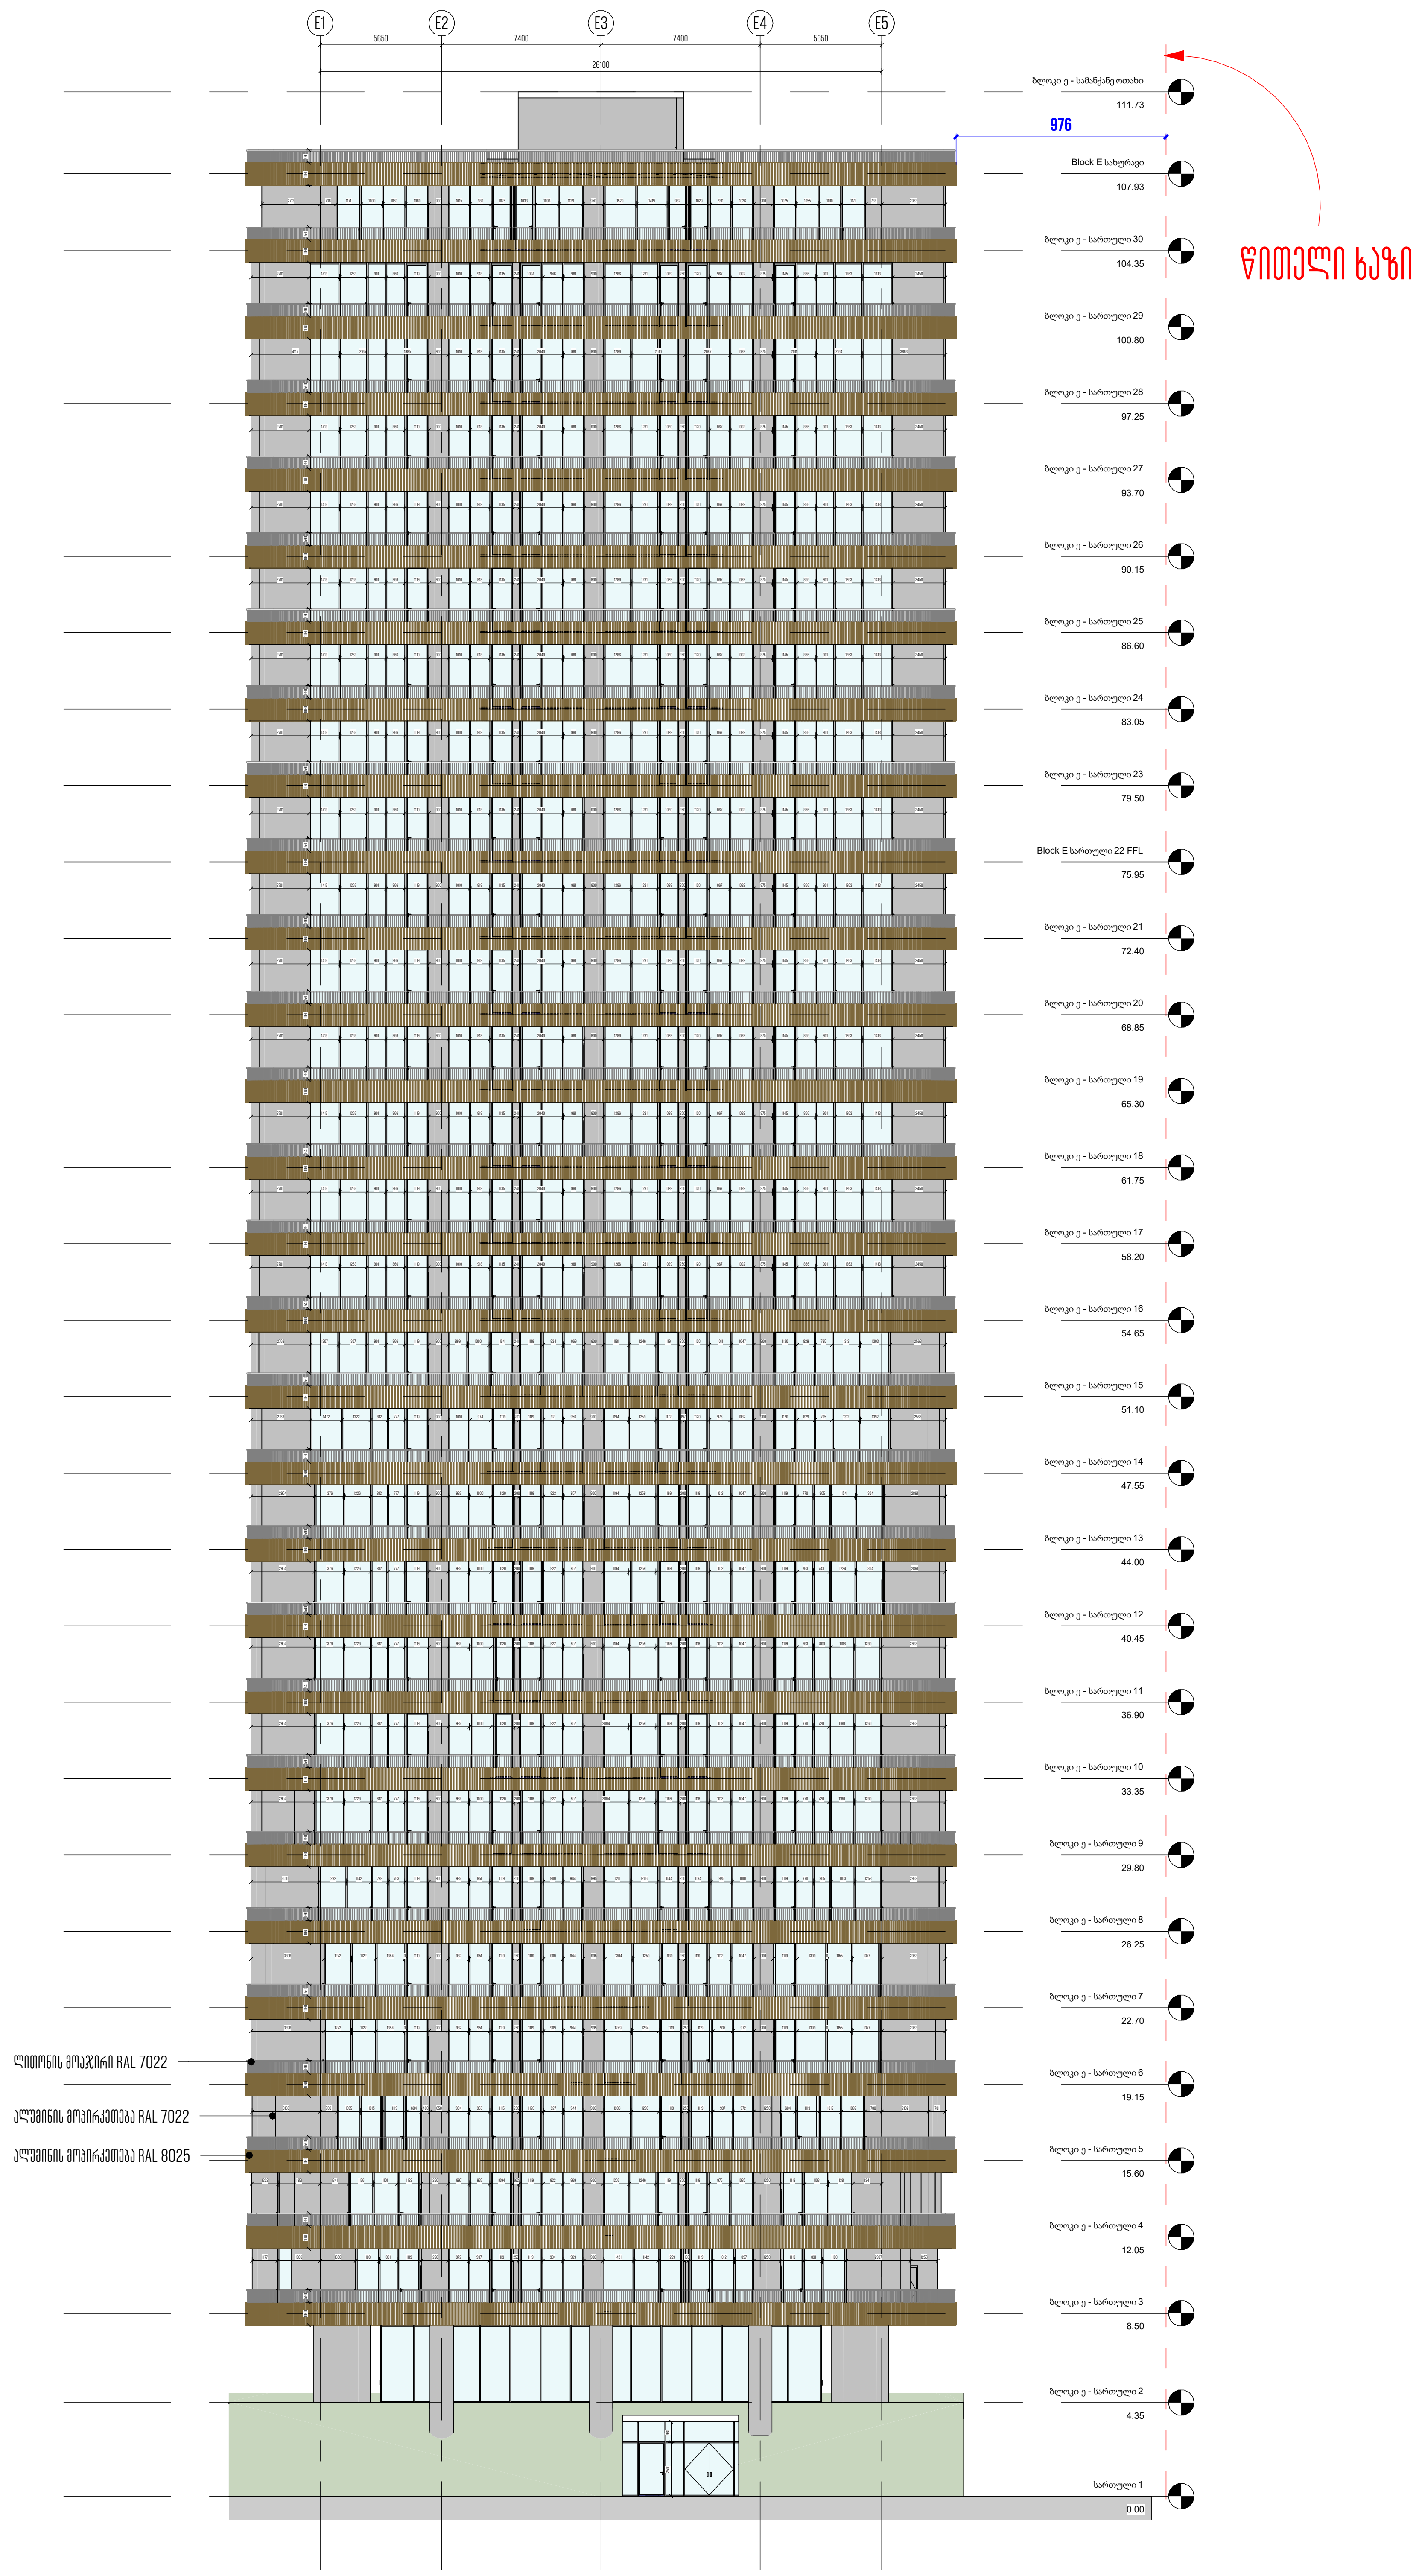

1 ე ბლოკი - ფასადი 2

1:300

არქიტექტორი

ხმალაძე არქიტექტორები

მეილი: GIORGI@KHMALADZE.GE

მისამართი: სანდრო ეული 7ა, თბილისი.

ზომები უნდა გადამოწმდეს ადგილზე.

არ უნდა მოხდეს ნახაზის მასშტაბის ცვლილება.

სამუშაოს დაწყებამდე, ნებისმიერი შეუსაბამობა უნდა შეატყობინოთ არქიტექტორს.

ეს ნახაზი არის ხმალაძე არქიტექტორების საკუთრება და გაიცემა იმ პირობით, რომ იგი ხმალაძე არქიტექტორების წერილობითი თანხმობის გარეშე, არც მთლიანად და არც ნაწილობრივ არ იქნება გადამრავლებული, შენახული ან გაზიარებული ნებისმიერი არაავტორიზებული პირისთვის.

პროექტი
DOMUS NEA

მისამართი
ქალაქი თბილისი,
პეტრე ქავთარაძის ქუჩა, N22

დამკვეთი
დომუს დეველოპმენტი

ექსპლიკაცია

სტადია:	პროექტის შეთანხმება
მასშტაბი:	1:300
ფორმატი:	A2
თარიღი:	19-APR-24 16:51:53

გვერდის სახელი

ბლოკი ე - ფასადი

გვერდის ნომერი

CMC-DKN-DWG-GKA-ARC-302-REV01

ავტორი	გიორგი ხმალაძე
შესრულდა	ელენე შელია
შეამოწმა	გიორგი ხმალაძე

X:\099 DOMUS KAVTARADZE\TEMP\07_REVIT\20240220_CENTRAL\099_20240315_DOMUS KAVTARADZE_ESH_NEW.RVT

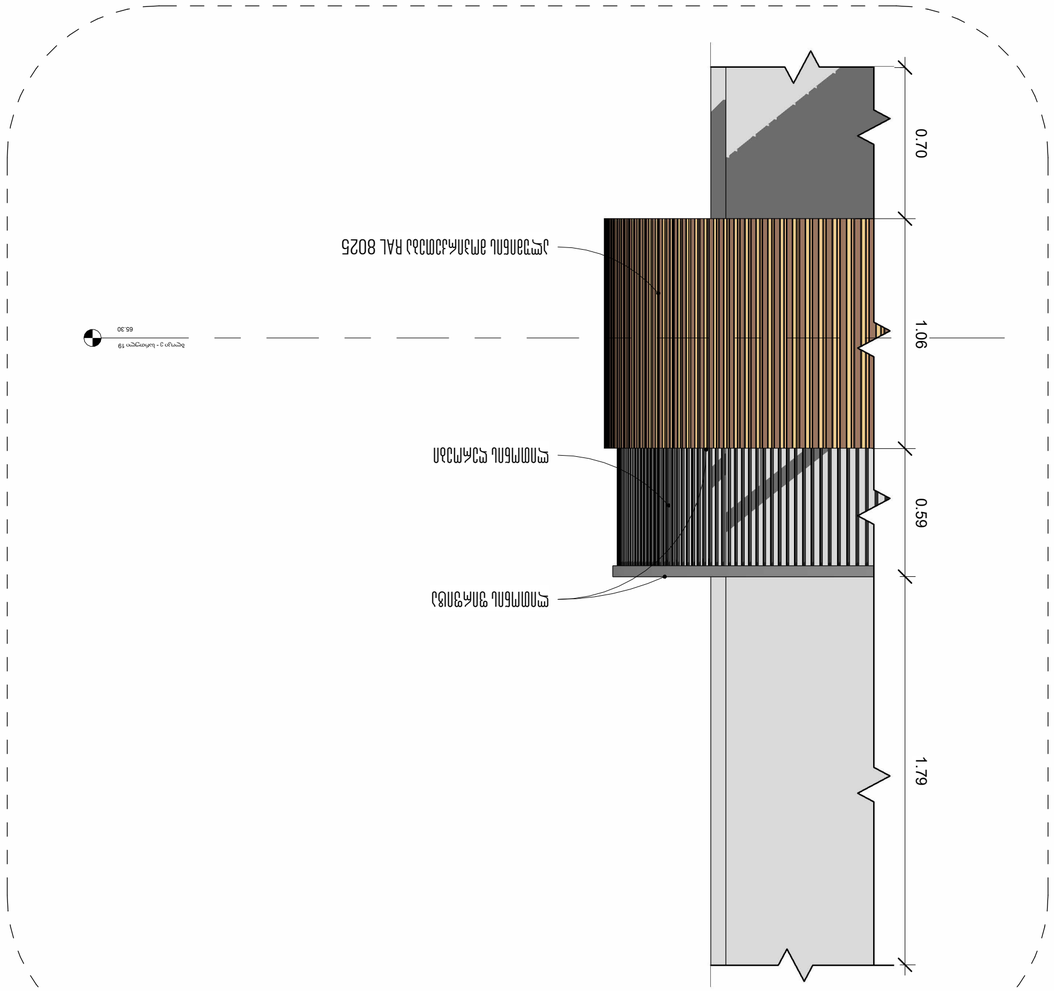

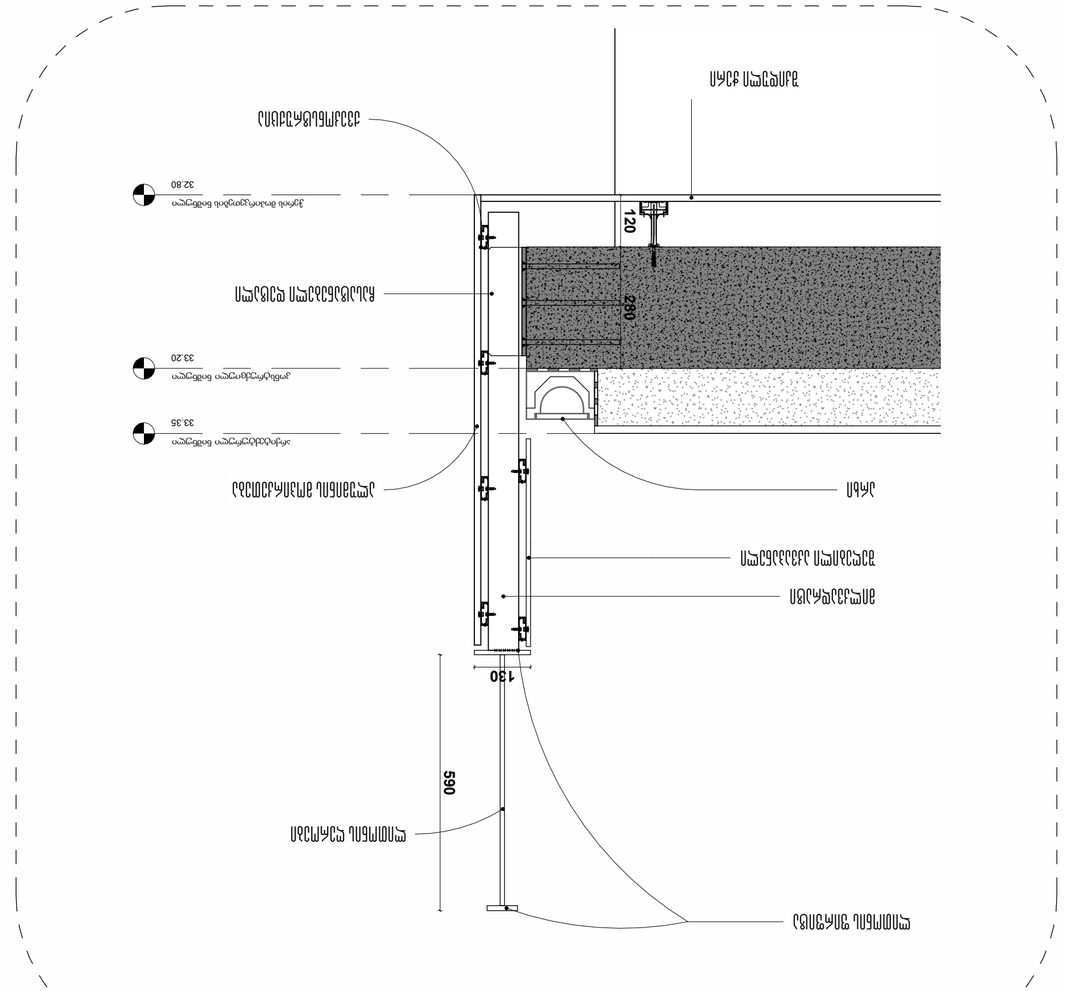
280
120
130
590
32.80
33.20
33.35

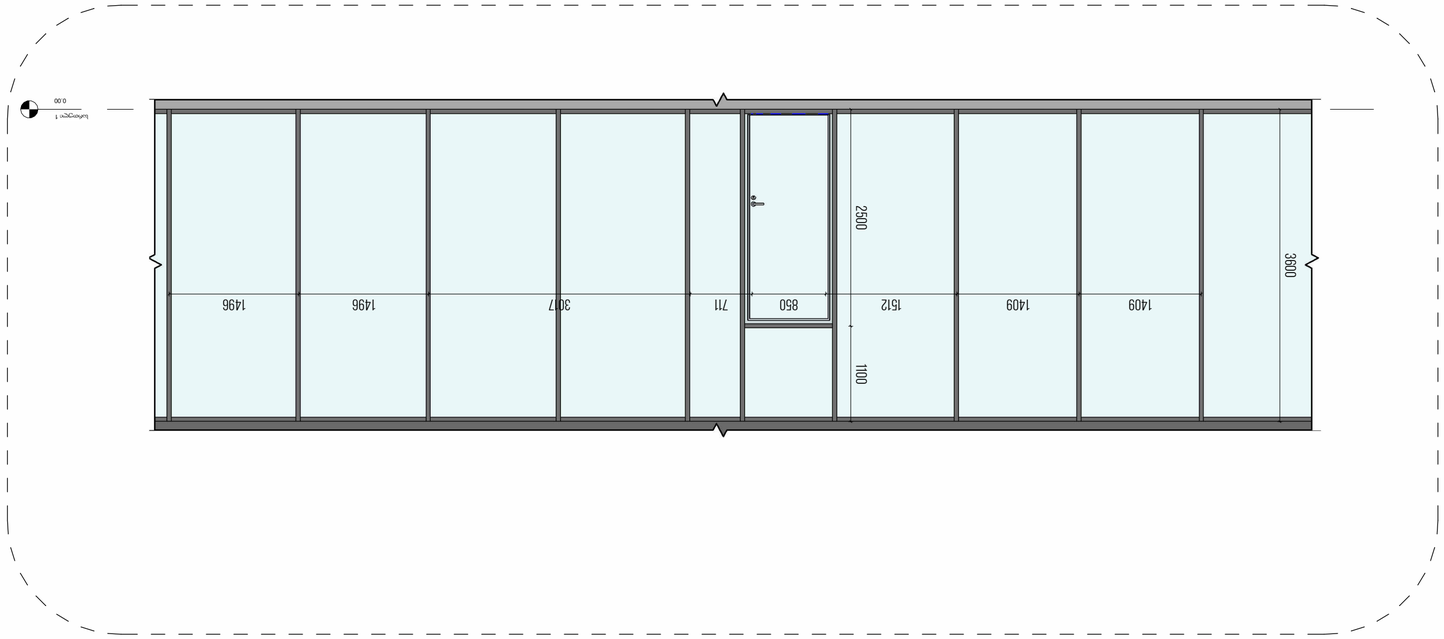


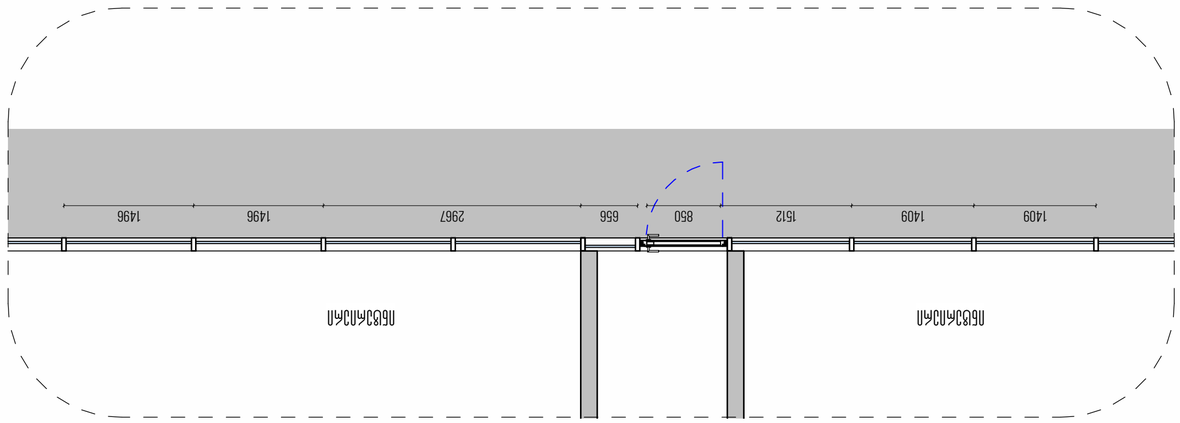









CMC-DKN-DWG-EXA-ARC-601-REV01






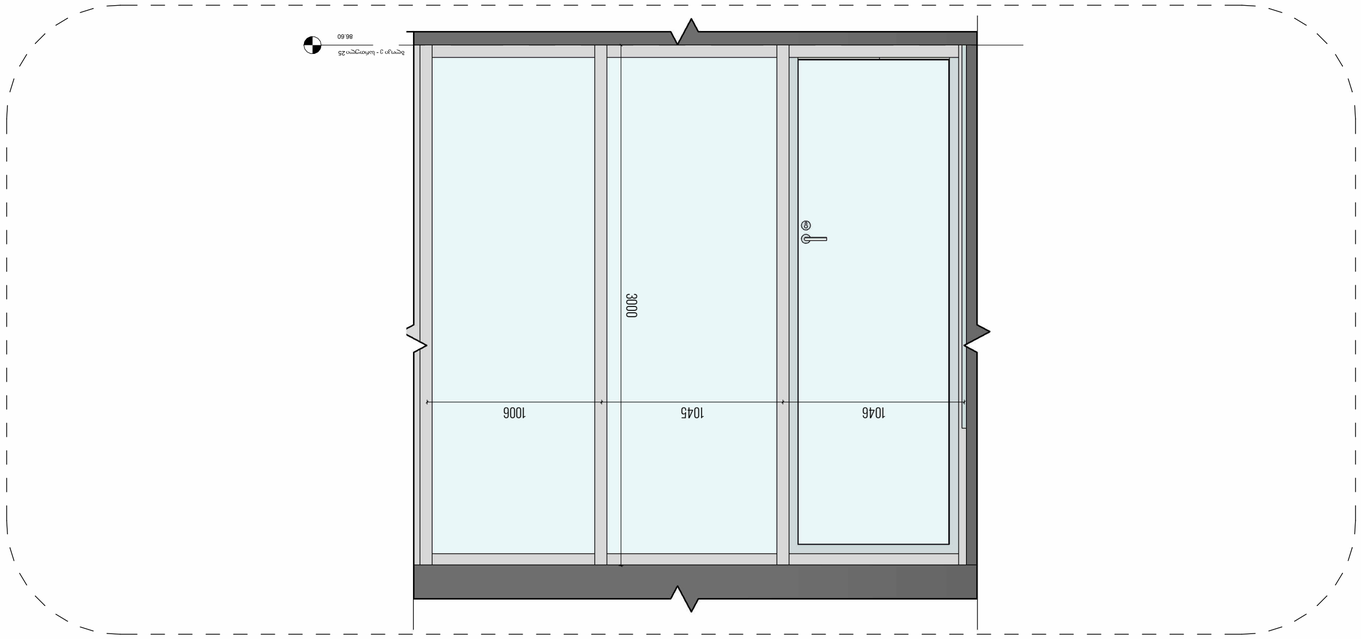


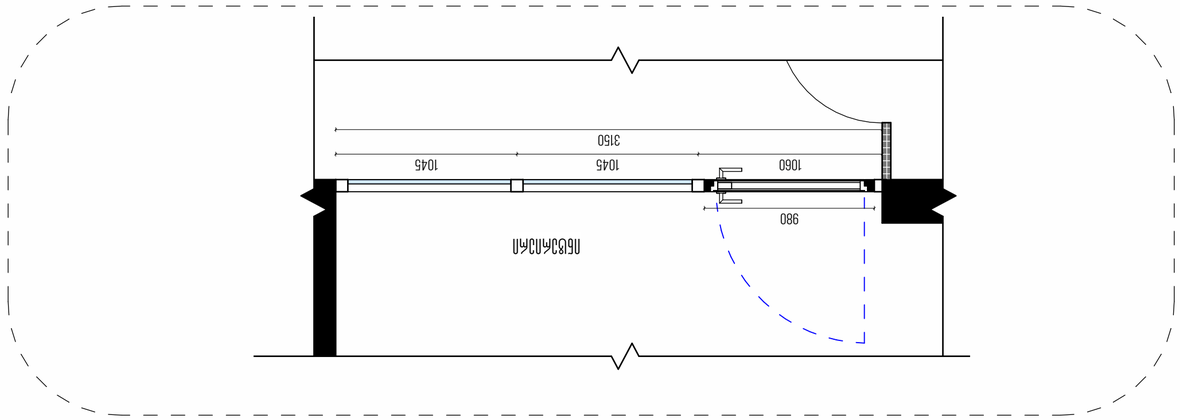








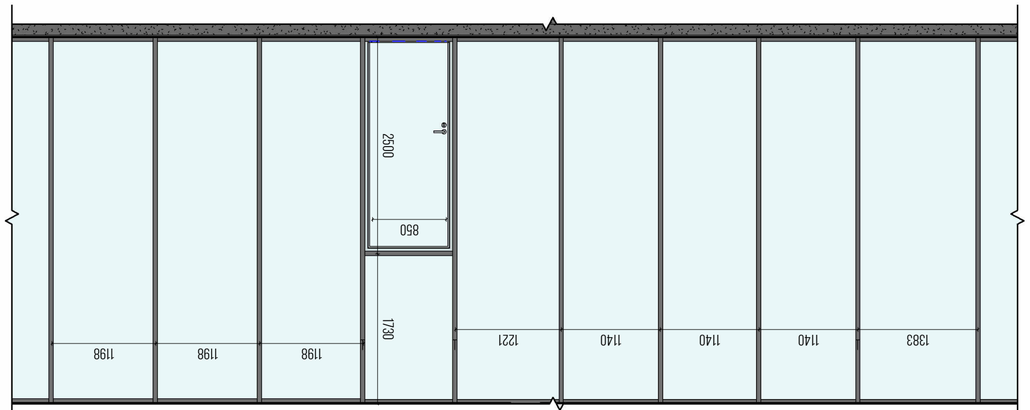


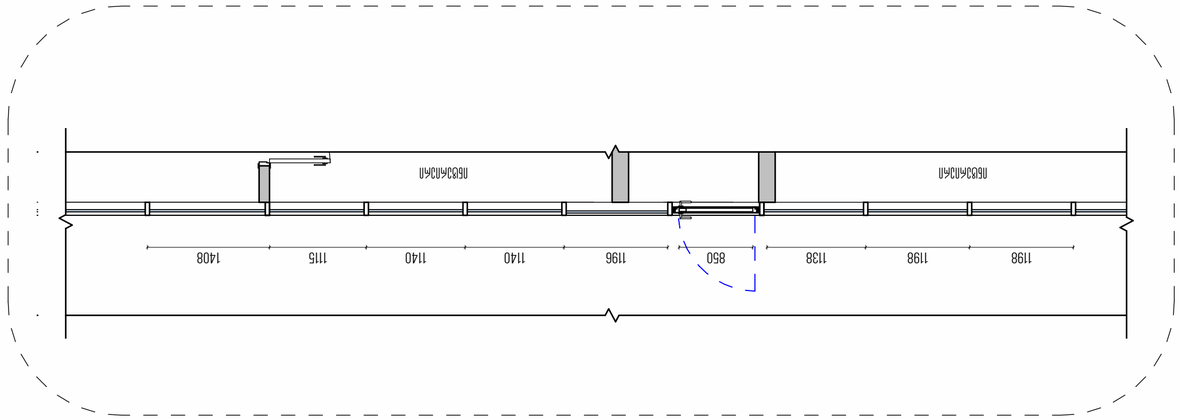











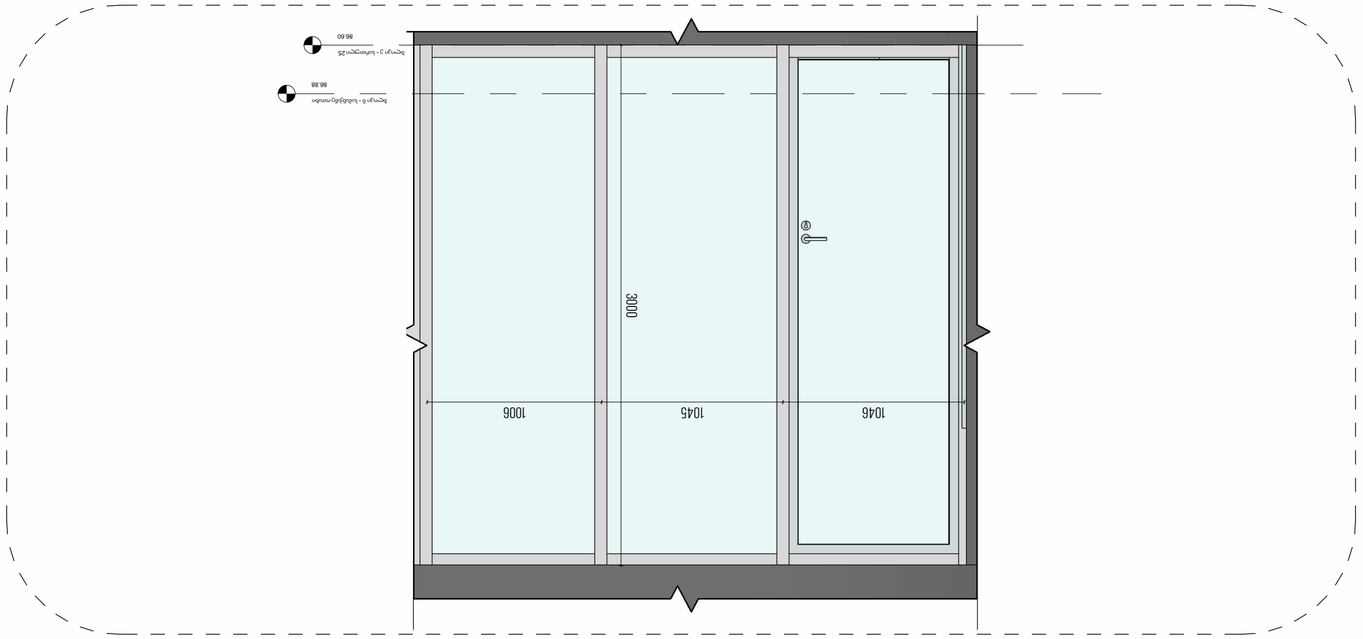


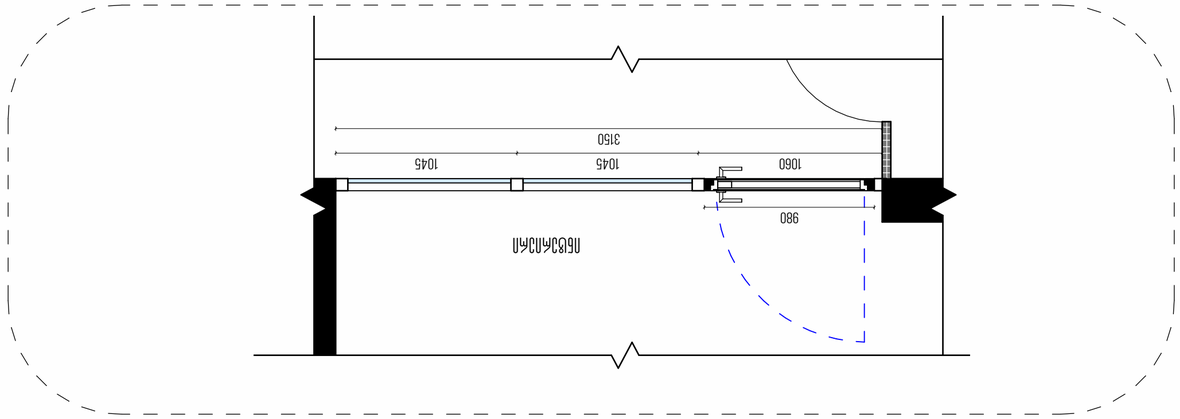



























