PRODUCED BY AN AUTODESK EDUCATIONAL PRODUCT

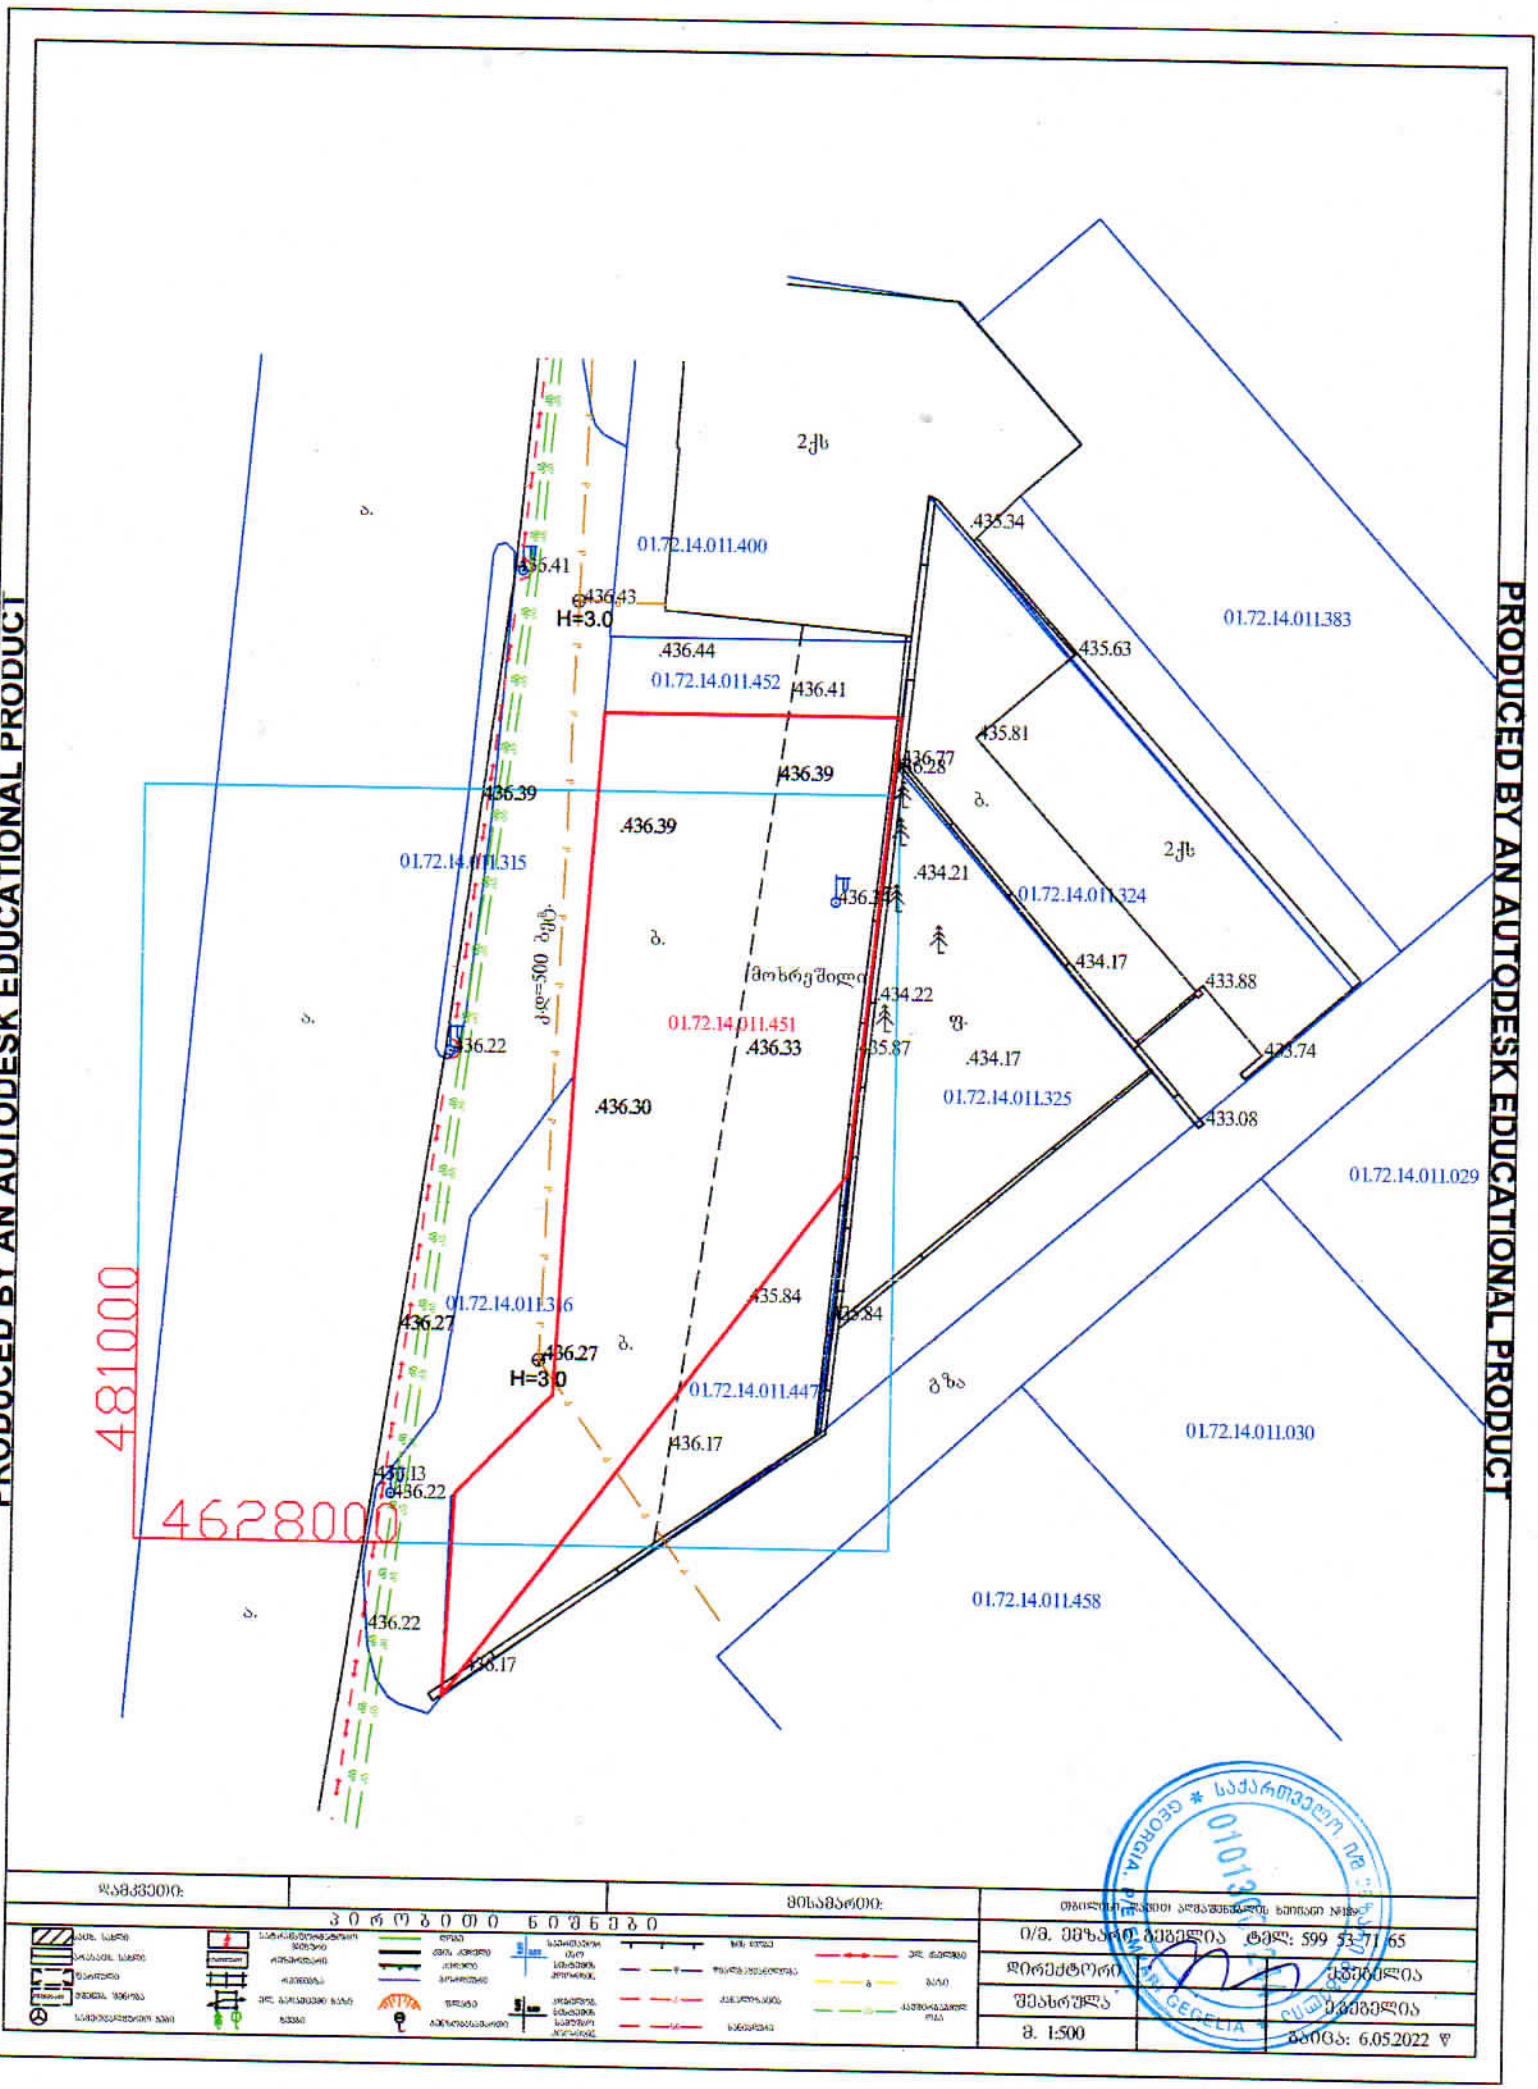

PRODUCED BY AN AUTODESK EDUCATIONAL PRODUCT

PRODUCED BY AN AUTODESK EDUCATIONAL PRODUCT

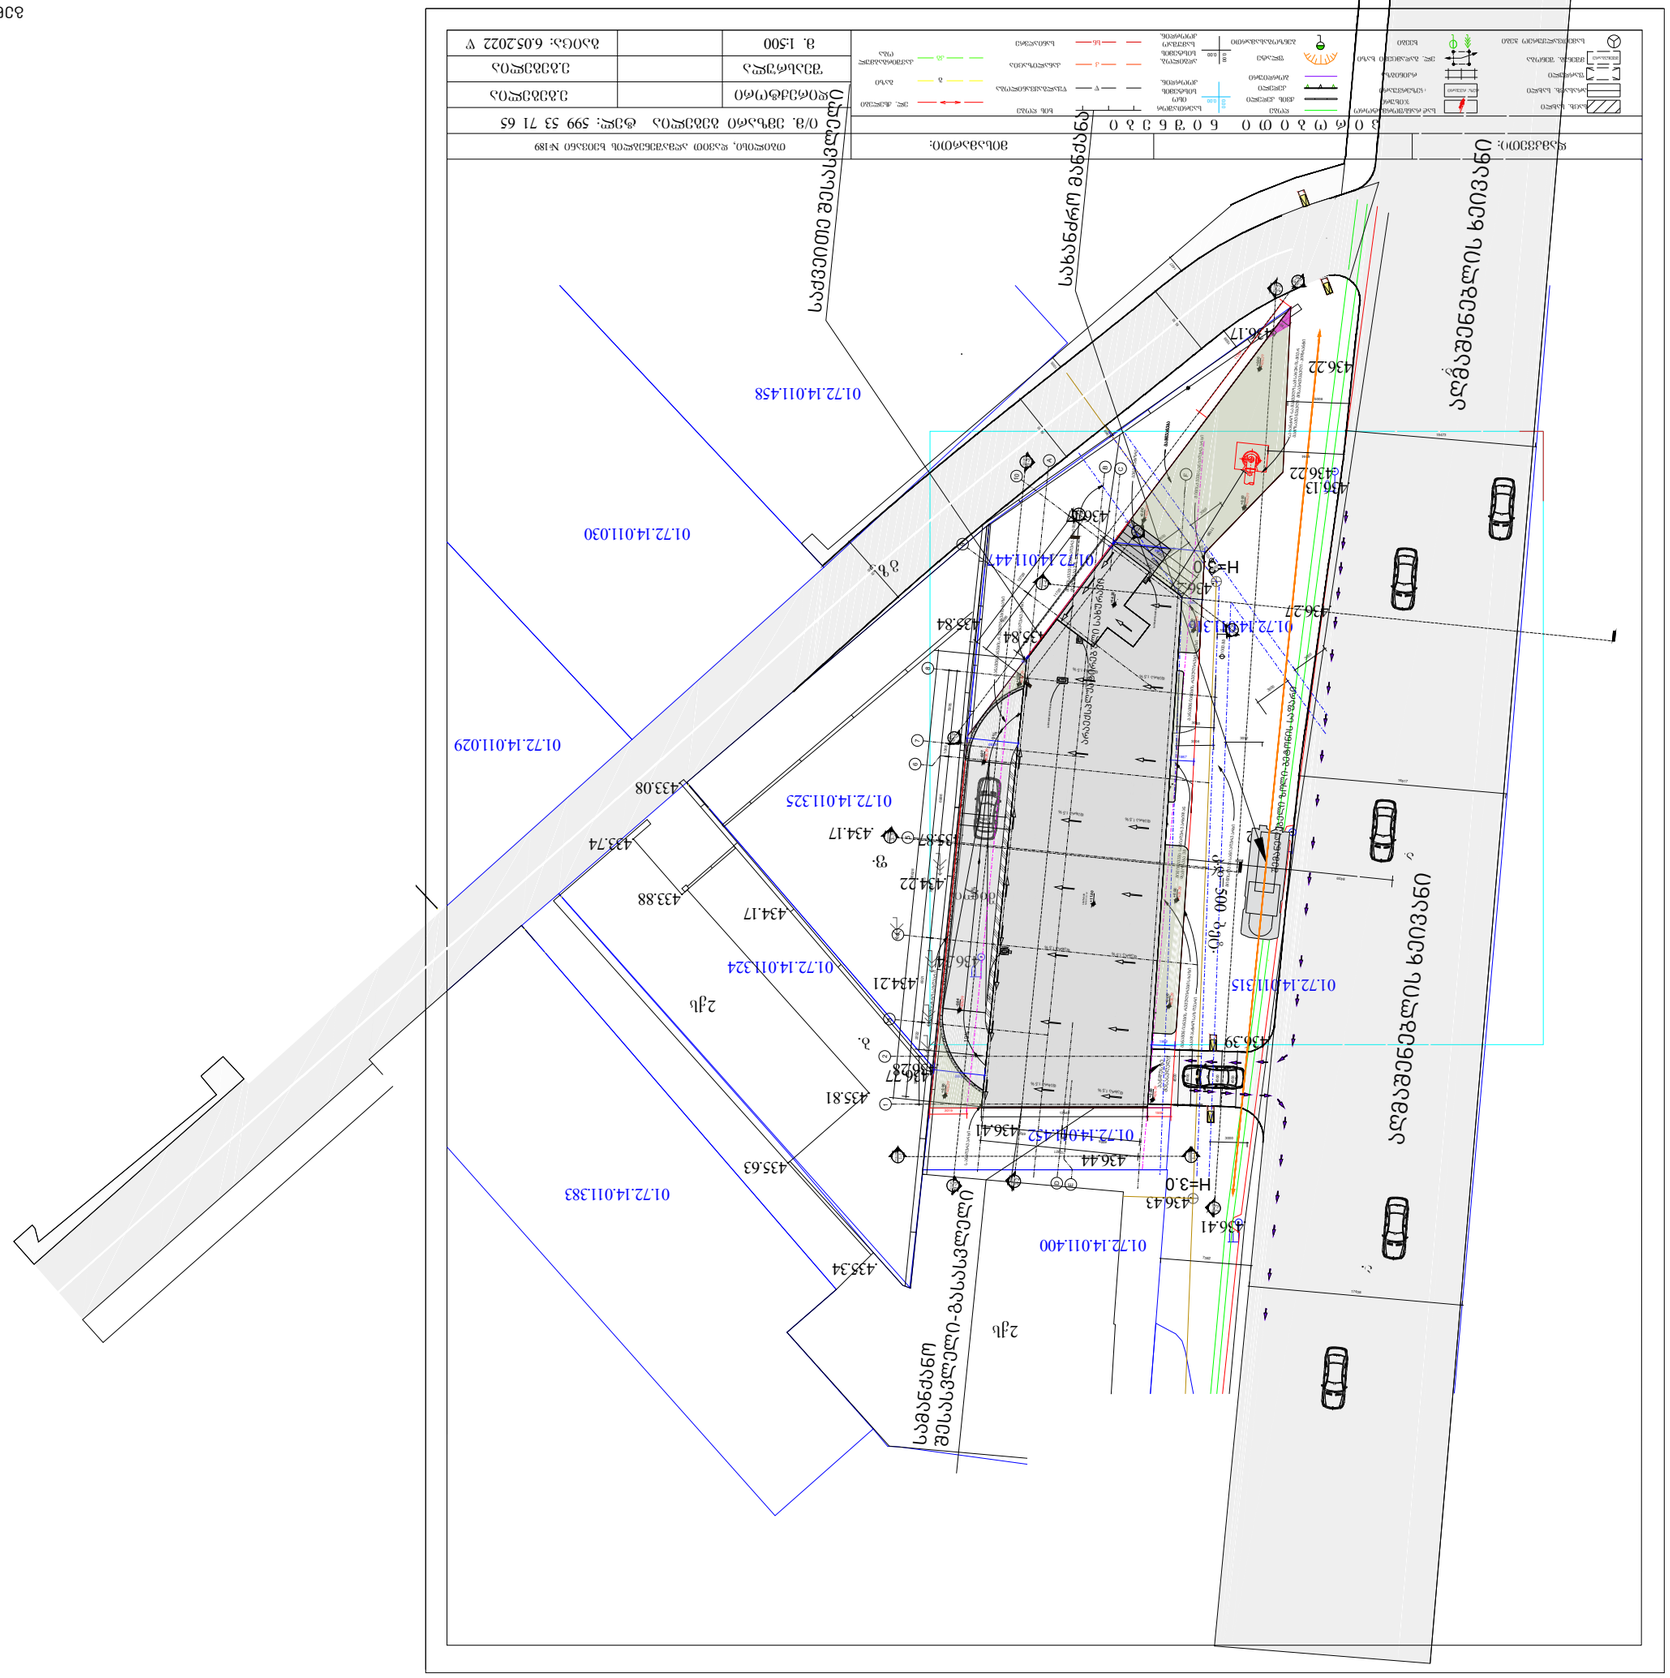
01.72.14.011.458
01.72.14.011.030
01.72.14.011.029
01.72.14.011.325
01.72.14.011.324
01.72.14.011.383
01.72.14.011.400
01.72.14.011.315
01.72.14.011.447
01.72.14.011.452
436.17
436.22
436.13
436.27
435.84
434.17
434.22
434.21
436.39
436.28
436.41
436.43
436.44
436.41
435.87
435.81
435.63
435.34
433.74
433.88
433.08
H=3.0
H=3.0
H=3.0

საქვეითე შესასვლელი

სახანძრო მანქანა

ს/კ 01.72.14.011.325

ს/კ 01.72.14.011.184

ს/კ 01.72.14.011.447

ს/კ 01.72.14.011.451

არაექსპლუატირებული სახურავი

მოხრეშილი

შემანელებელი ზოლი-ბეტონის საფარი

ავარიული შესასვლელი

H=3.0

H=3.0

ბ.

ფ.

ალმაშენებლის ხეივანი

ალმაშენებლის ხეივანი

სამანქანო შესასვლელი-გასასვლელი









































მთავარი არქიტექტორი, ავტორი:
ARCHITECT, AUTHOR:

ალექსი სოლომნიშვილი

პროექტის დასახელება/PROJECT NAME:

სავაჭრო ობიექტი და ოფისი

მისამართი/ADDRESS:

ქ. თბილისი, დავით აღმაშენებლის ხეივანი, N189

(ს/კ 01.72.14.011.451)

დამკვეთი,მესაკუთრე/CLIENT, OWNER:

შ.პ.ს "სანდო"

პირობითი აღნიშვნები /LEGEND:

არქიტექტურული პროექტი

სტადია/STAGE

მასშტაბი/SCALE 1:150

ფურცლის ზომა/SHEET SIZE A1

თარიღი/DATE

ფურცლის სახელი /SHEET NAME

გენ-გეგმა

ფურცლის N
SHEET N

ავტორი: ალექსი სოლომნიშვილი
AUTHOR:

ფურცლის ნომერი : N 1