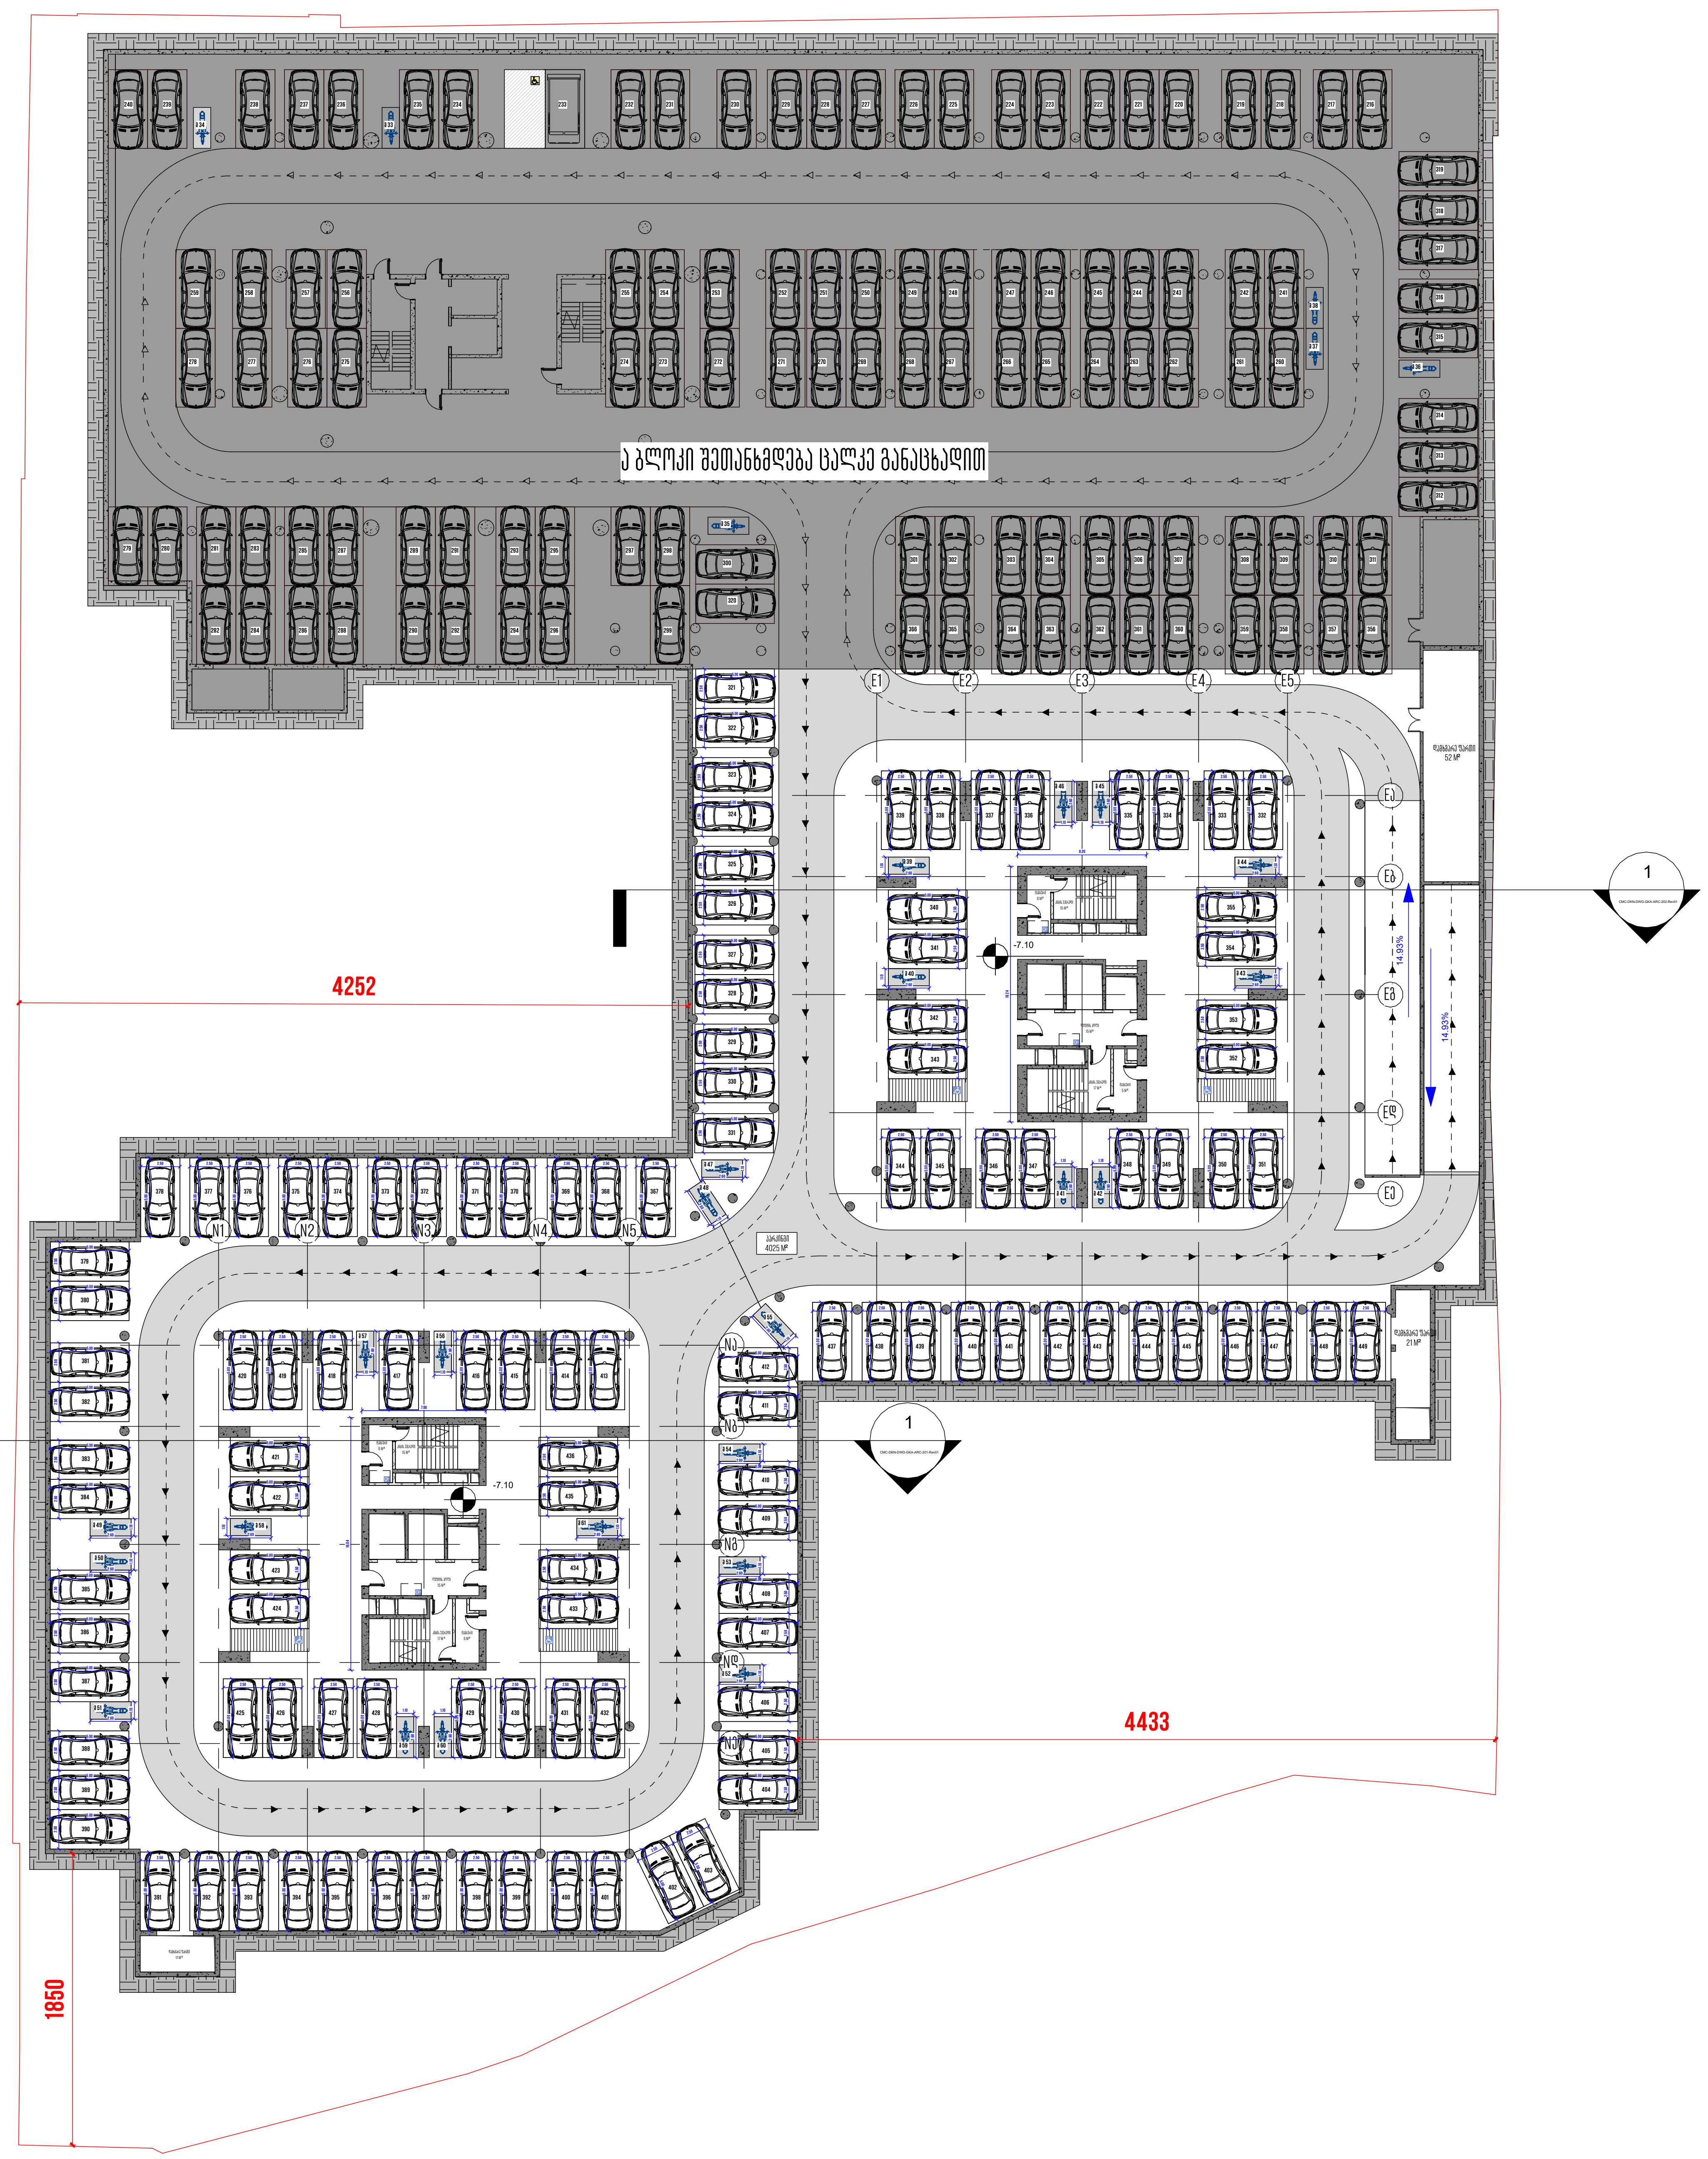

არქიტექტორი

ხმალაძე
არქიტექტორები

მეილი: GIORGI@KHMALADZE.GE
მისამართი: სანდრო ეული 7ა, თბილისი.

ზომები უნდა გადამოწმდეს ადგილზე.

არ უნდა მოხდეს ნახაზის მასშტაბის ცვლილება.

სამუშაოს დაწყებამდე, ნებისმიერი შეუსაბამობა უნდა შეატყობინოთ არქიტექტორს.

ეს ნახაზი არის ხმალაძე არქიტექტორების საკუთრება და გაიცემა იმ პირობით, რომ იგი ხმალაძე არქიტექტორების წერილობითი თანხმობის გარეშე, არც მთლიანად და არც ნაწილობრივ არ იქნება გადმოკოპირებული, შენახული ან გაზიარებული ნებისმიერი არაავტორიზებული პირისთვის.

პროექტი
DOMUS NEA

მისამართი
ქალაქი თბილისი,
პეტრე ქავთარაძის ქუჩა, N22

დამკვეთი
დომუს დეველოპმენტი

ექსპლიკაცია

ტექნიკურ-ეკონომიკური მაჩვენებლები

ავტოსადგომის ფართობი - 4025 მ^2
დამხმარე ფართობი - 84 მ^2
კიბის უჯრედი და სადარბაზო - 116 მ^2

სტადია:	პროექტის შეთანხმება
მასშტაბი:	1 : 400
ფორმატი:	A2
თარიღი:	19-APR-24 14:27:59

ფურცლის სახელი

-2 პარკინგი

ფურცლის ნომერი

CMC-DKN-DWG-GKA-ARC-101-REV01

ავტორი	გიორგი ხმალაძე
შეასრულა	ელენე შელია
შეამოწმა	გიორგი ხმალაძე

X:\099 DOMUS KAVTARADZE\TEMP\07_REVIT\20240220_CENTRAL\099_20240315_DOMUS KAVTARADZE_ESH_NEW.RVT

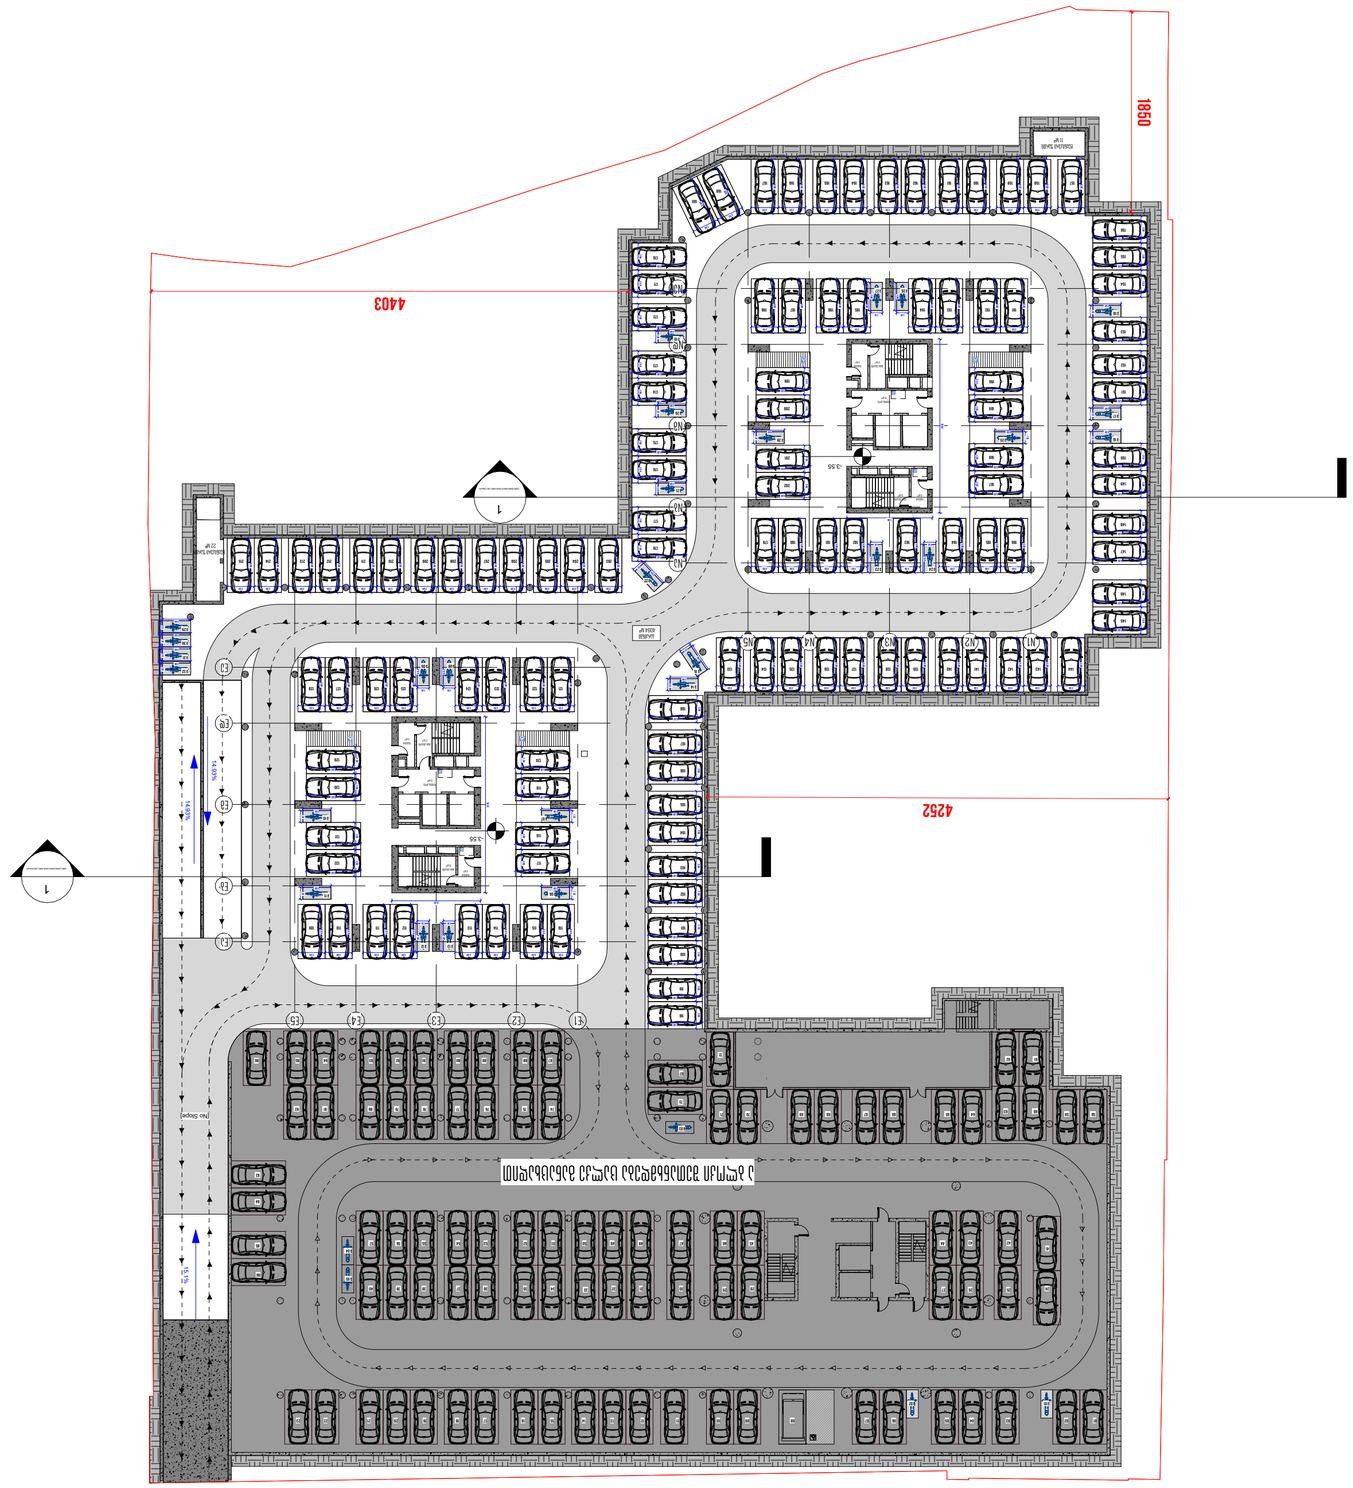
4403
4252
1850
1
1

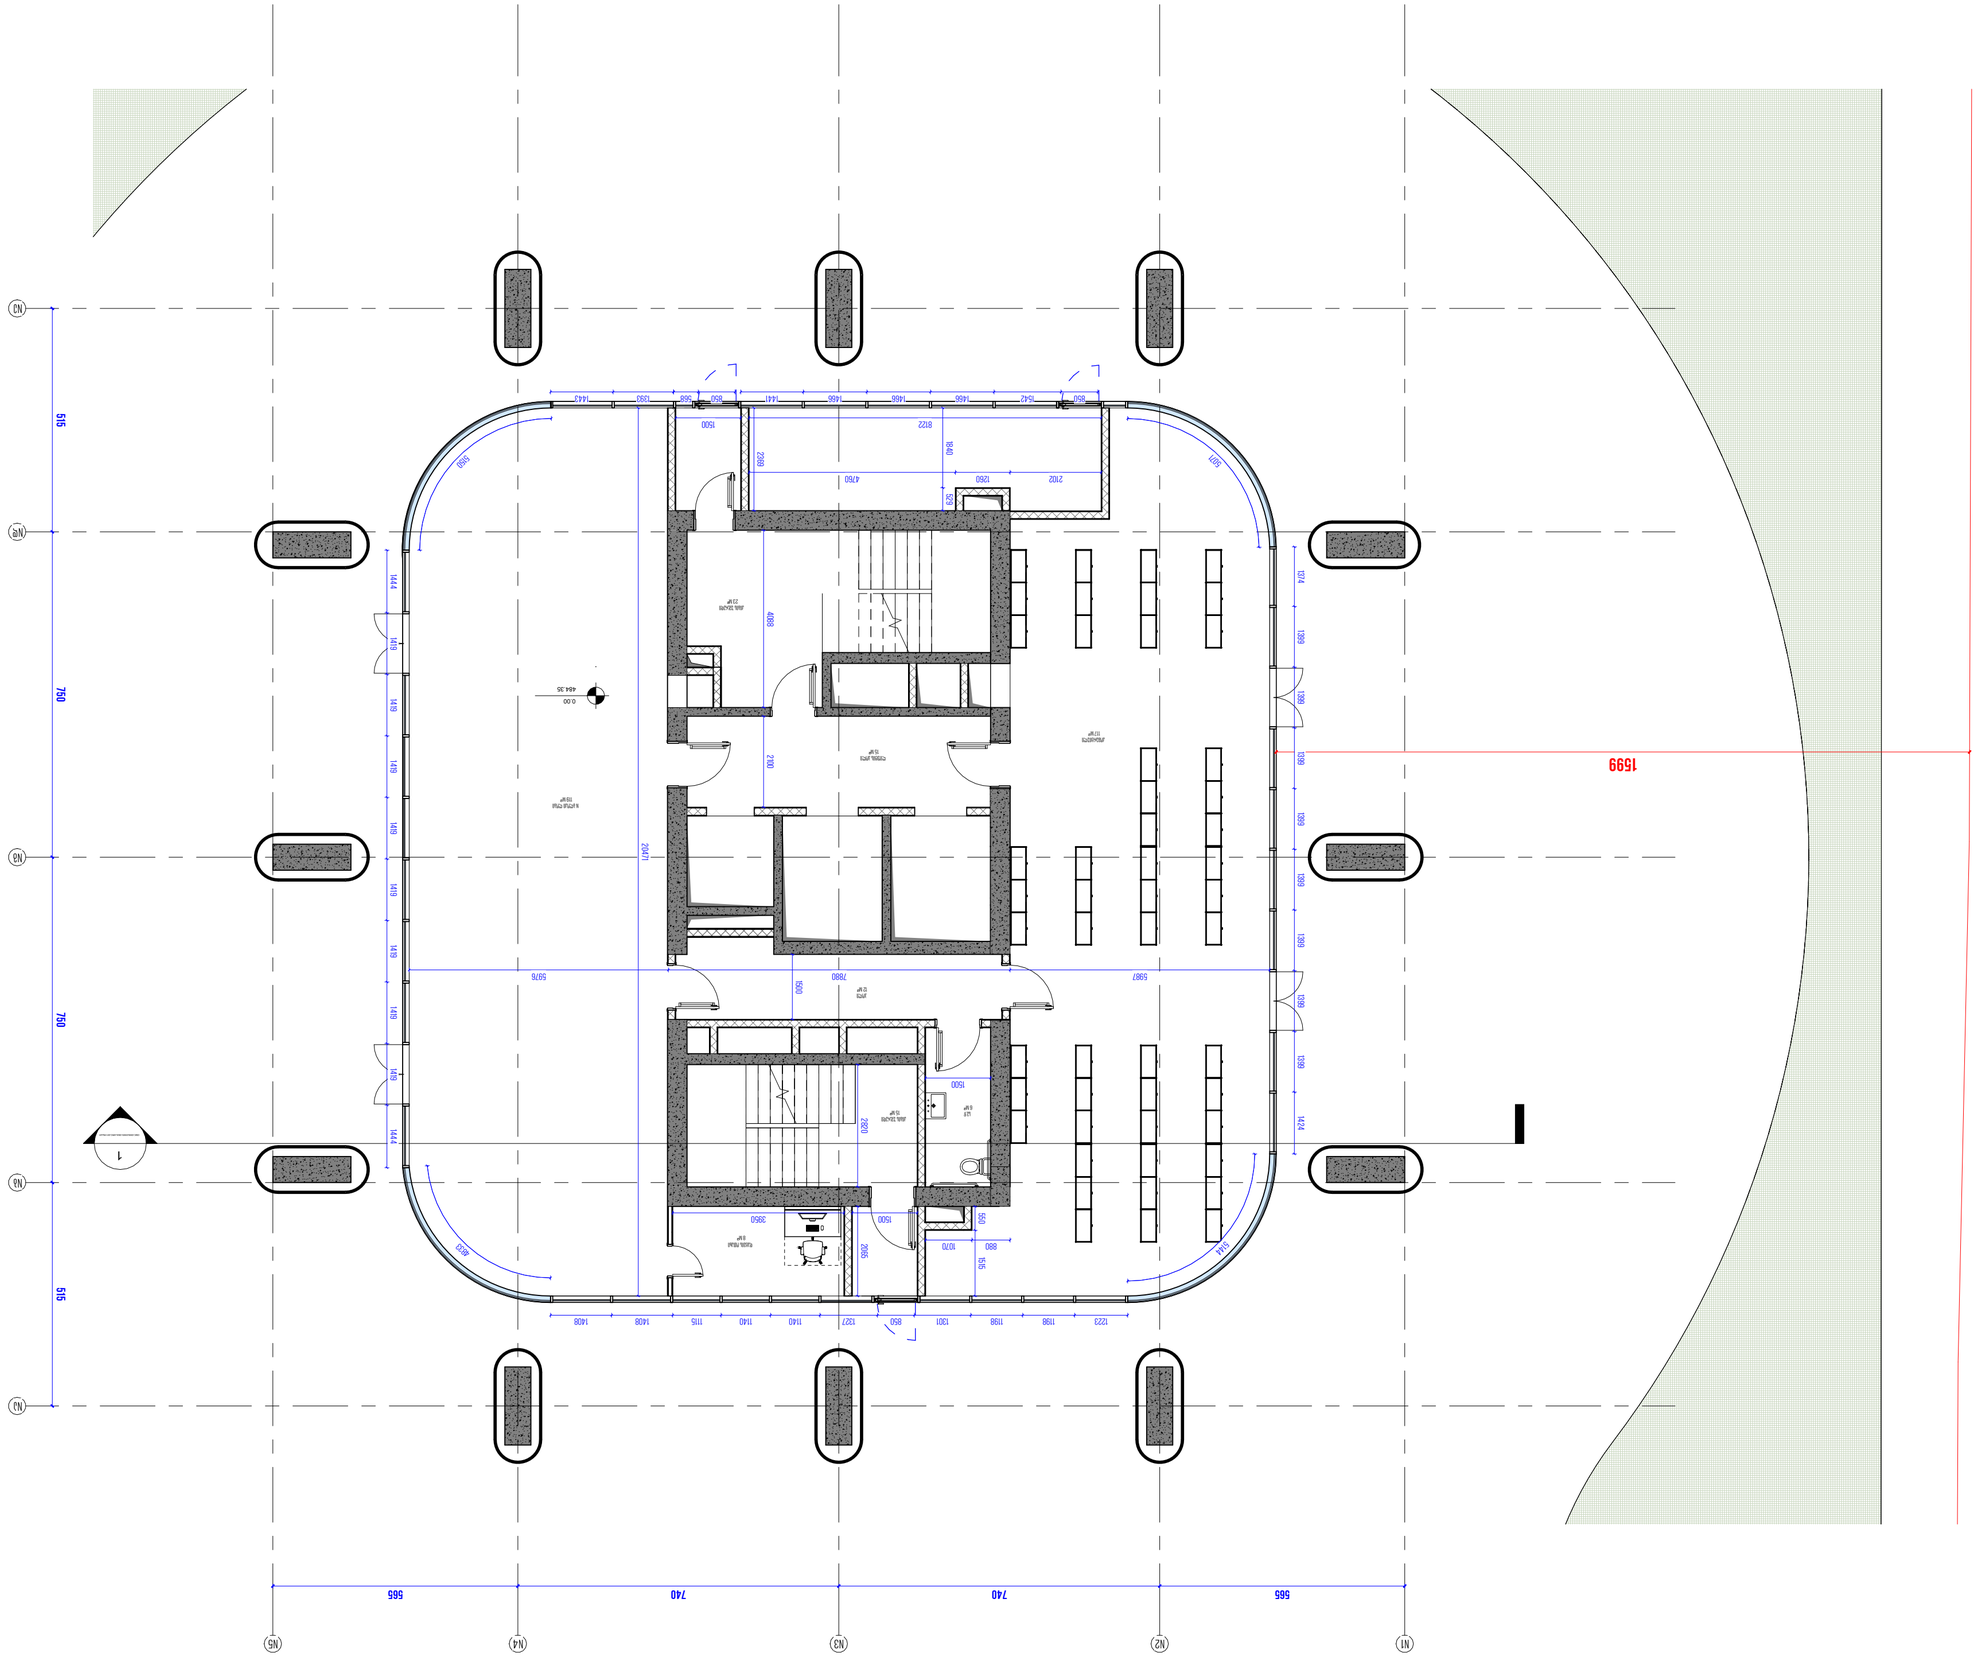
N1
N2
N3
N4
N5
N6
N7
565
740
740
565
750
515
515
750
1599
1:100
0.00
466.35
1

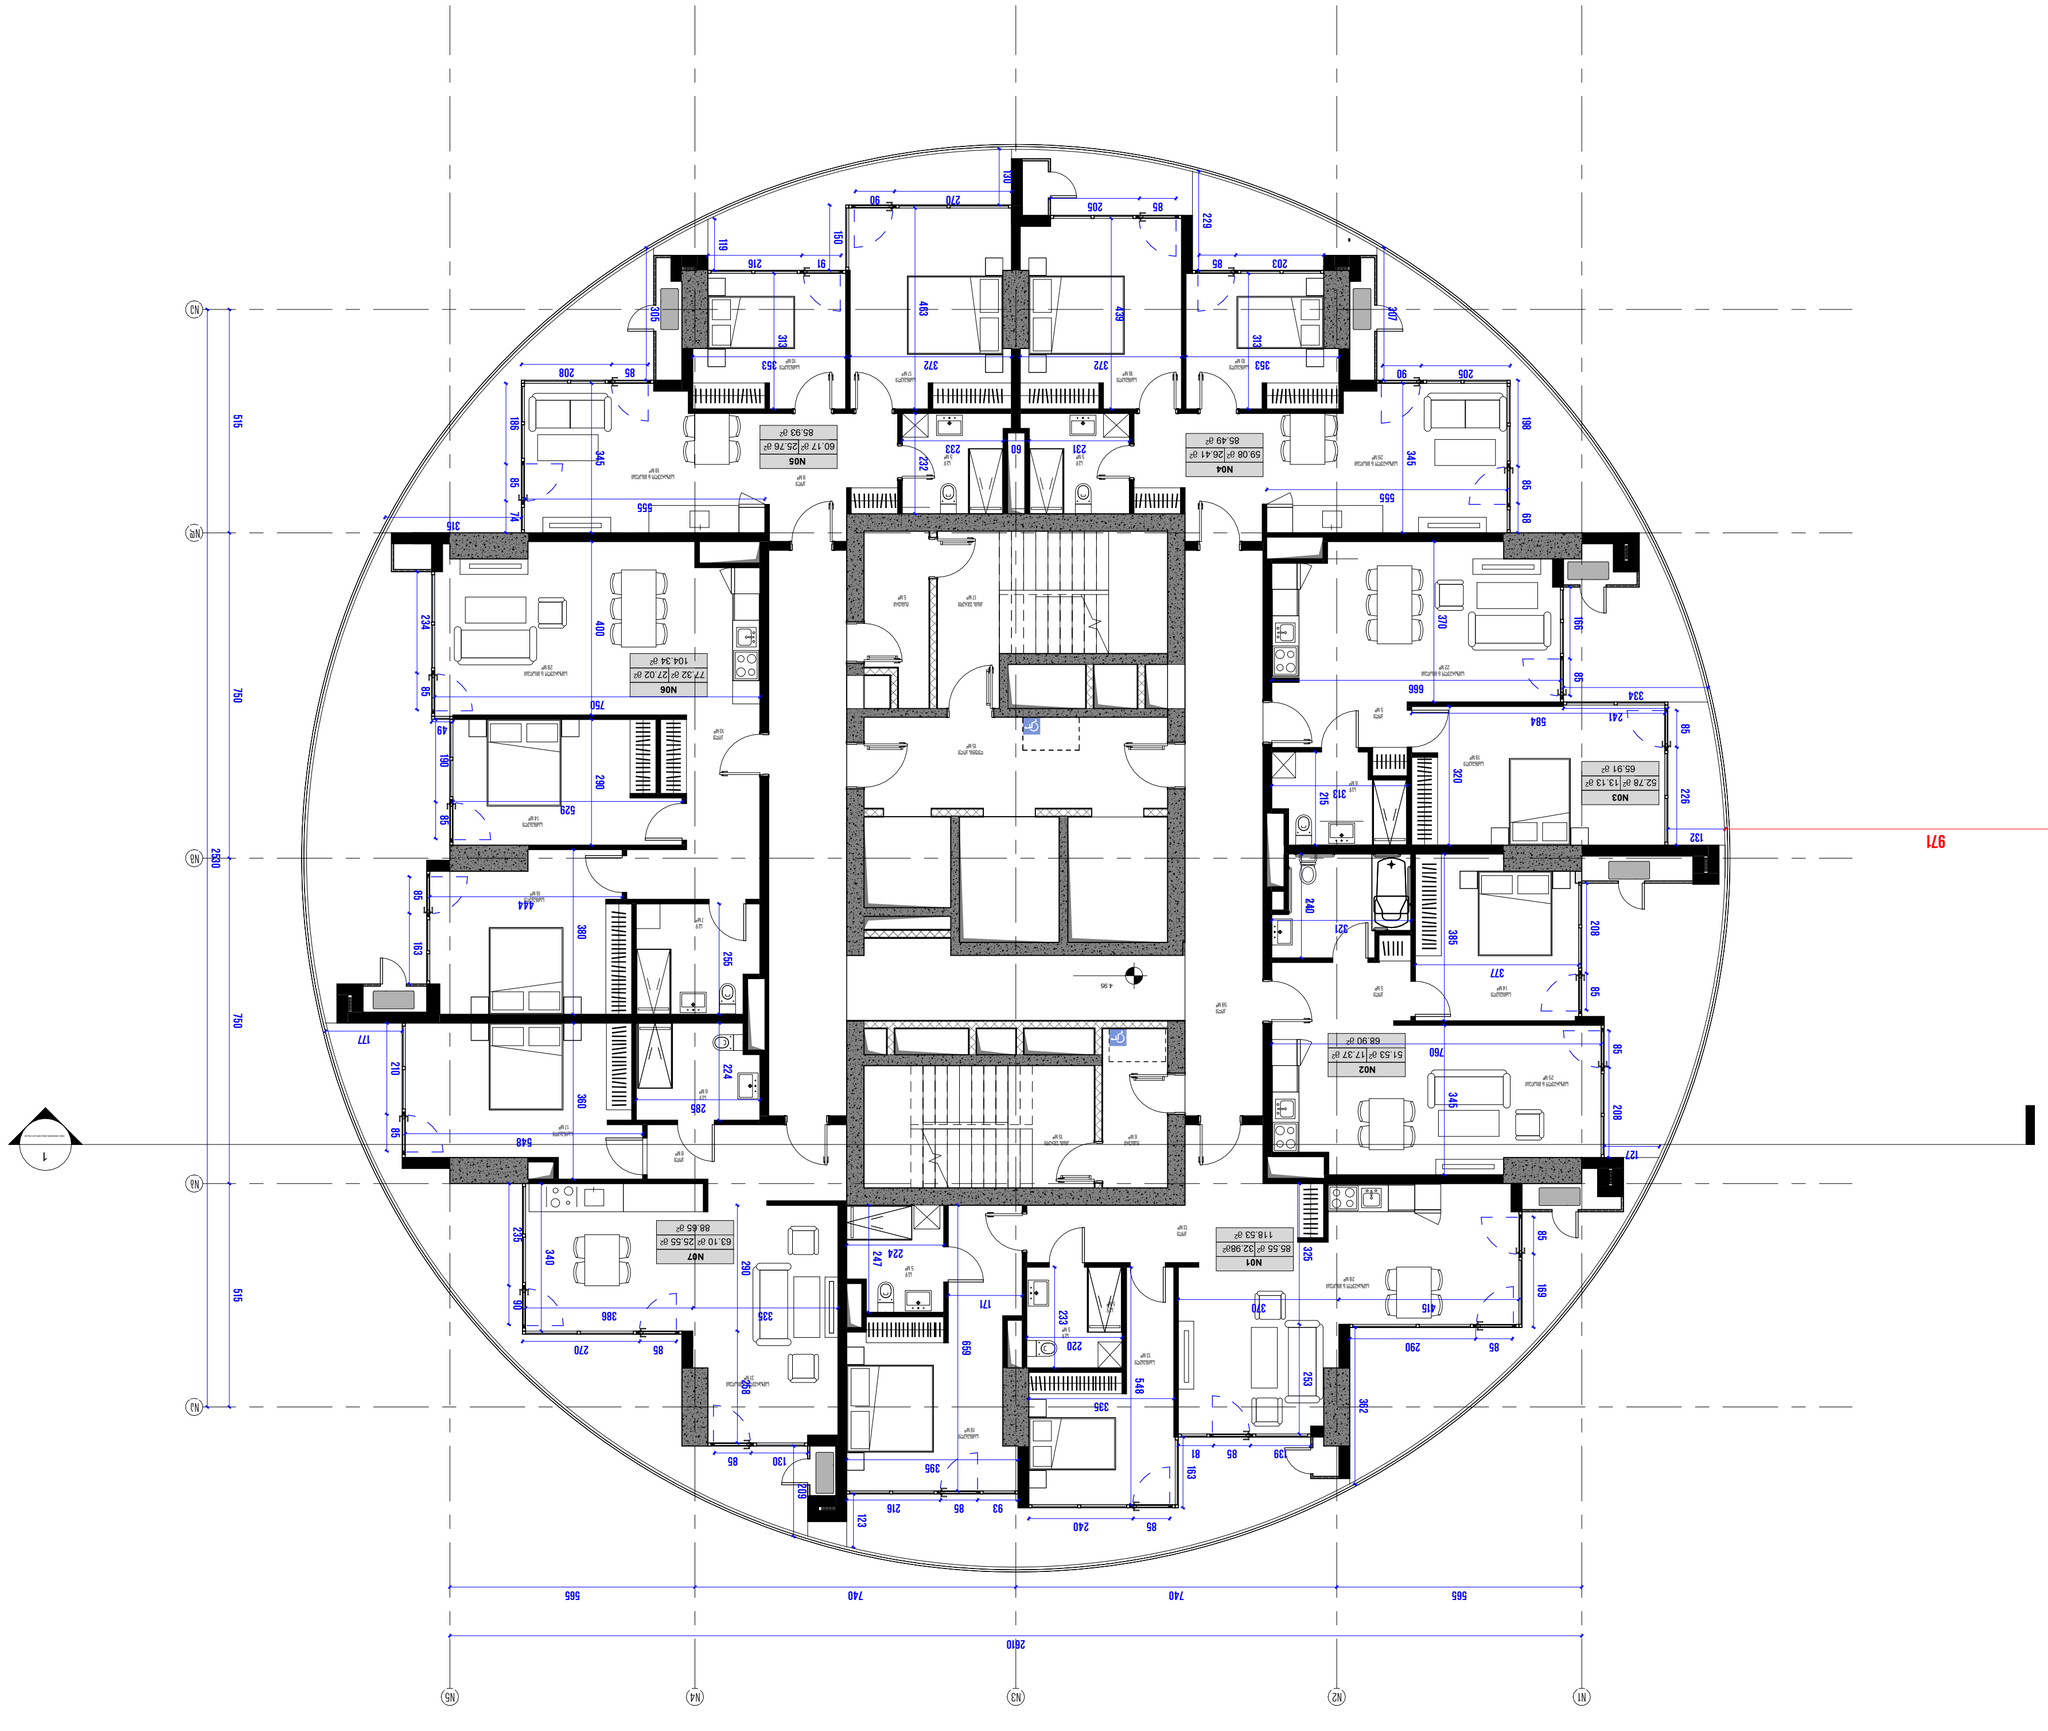





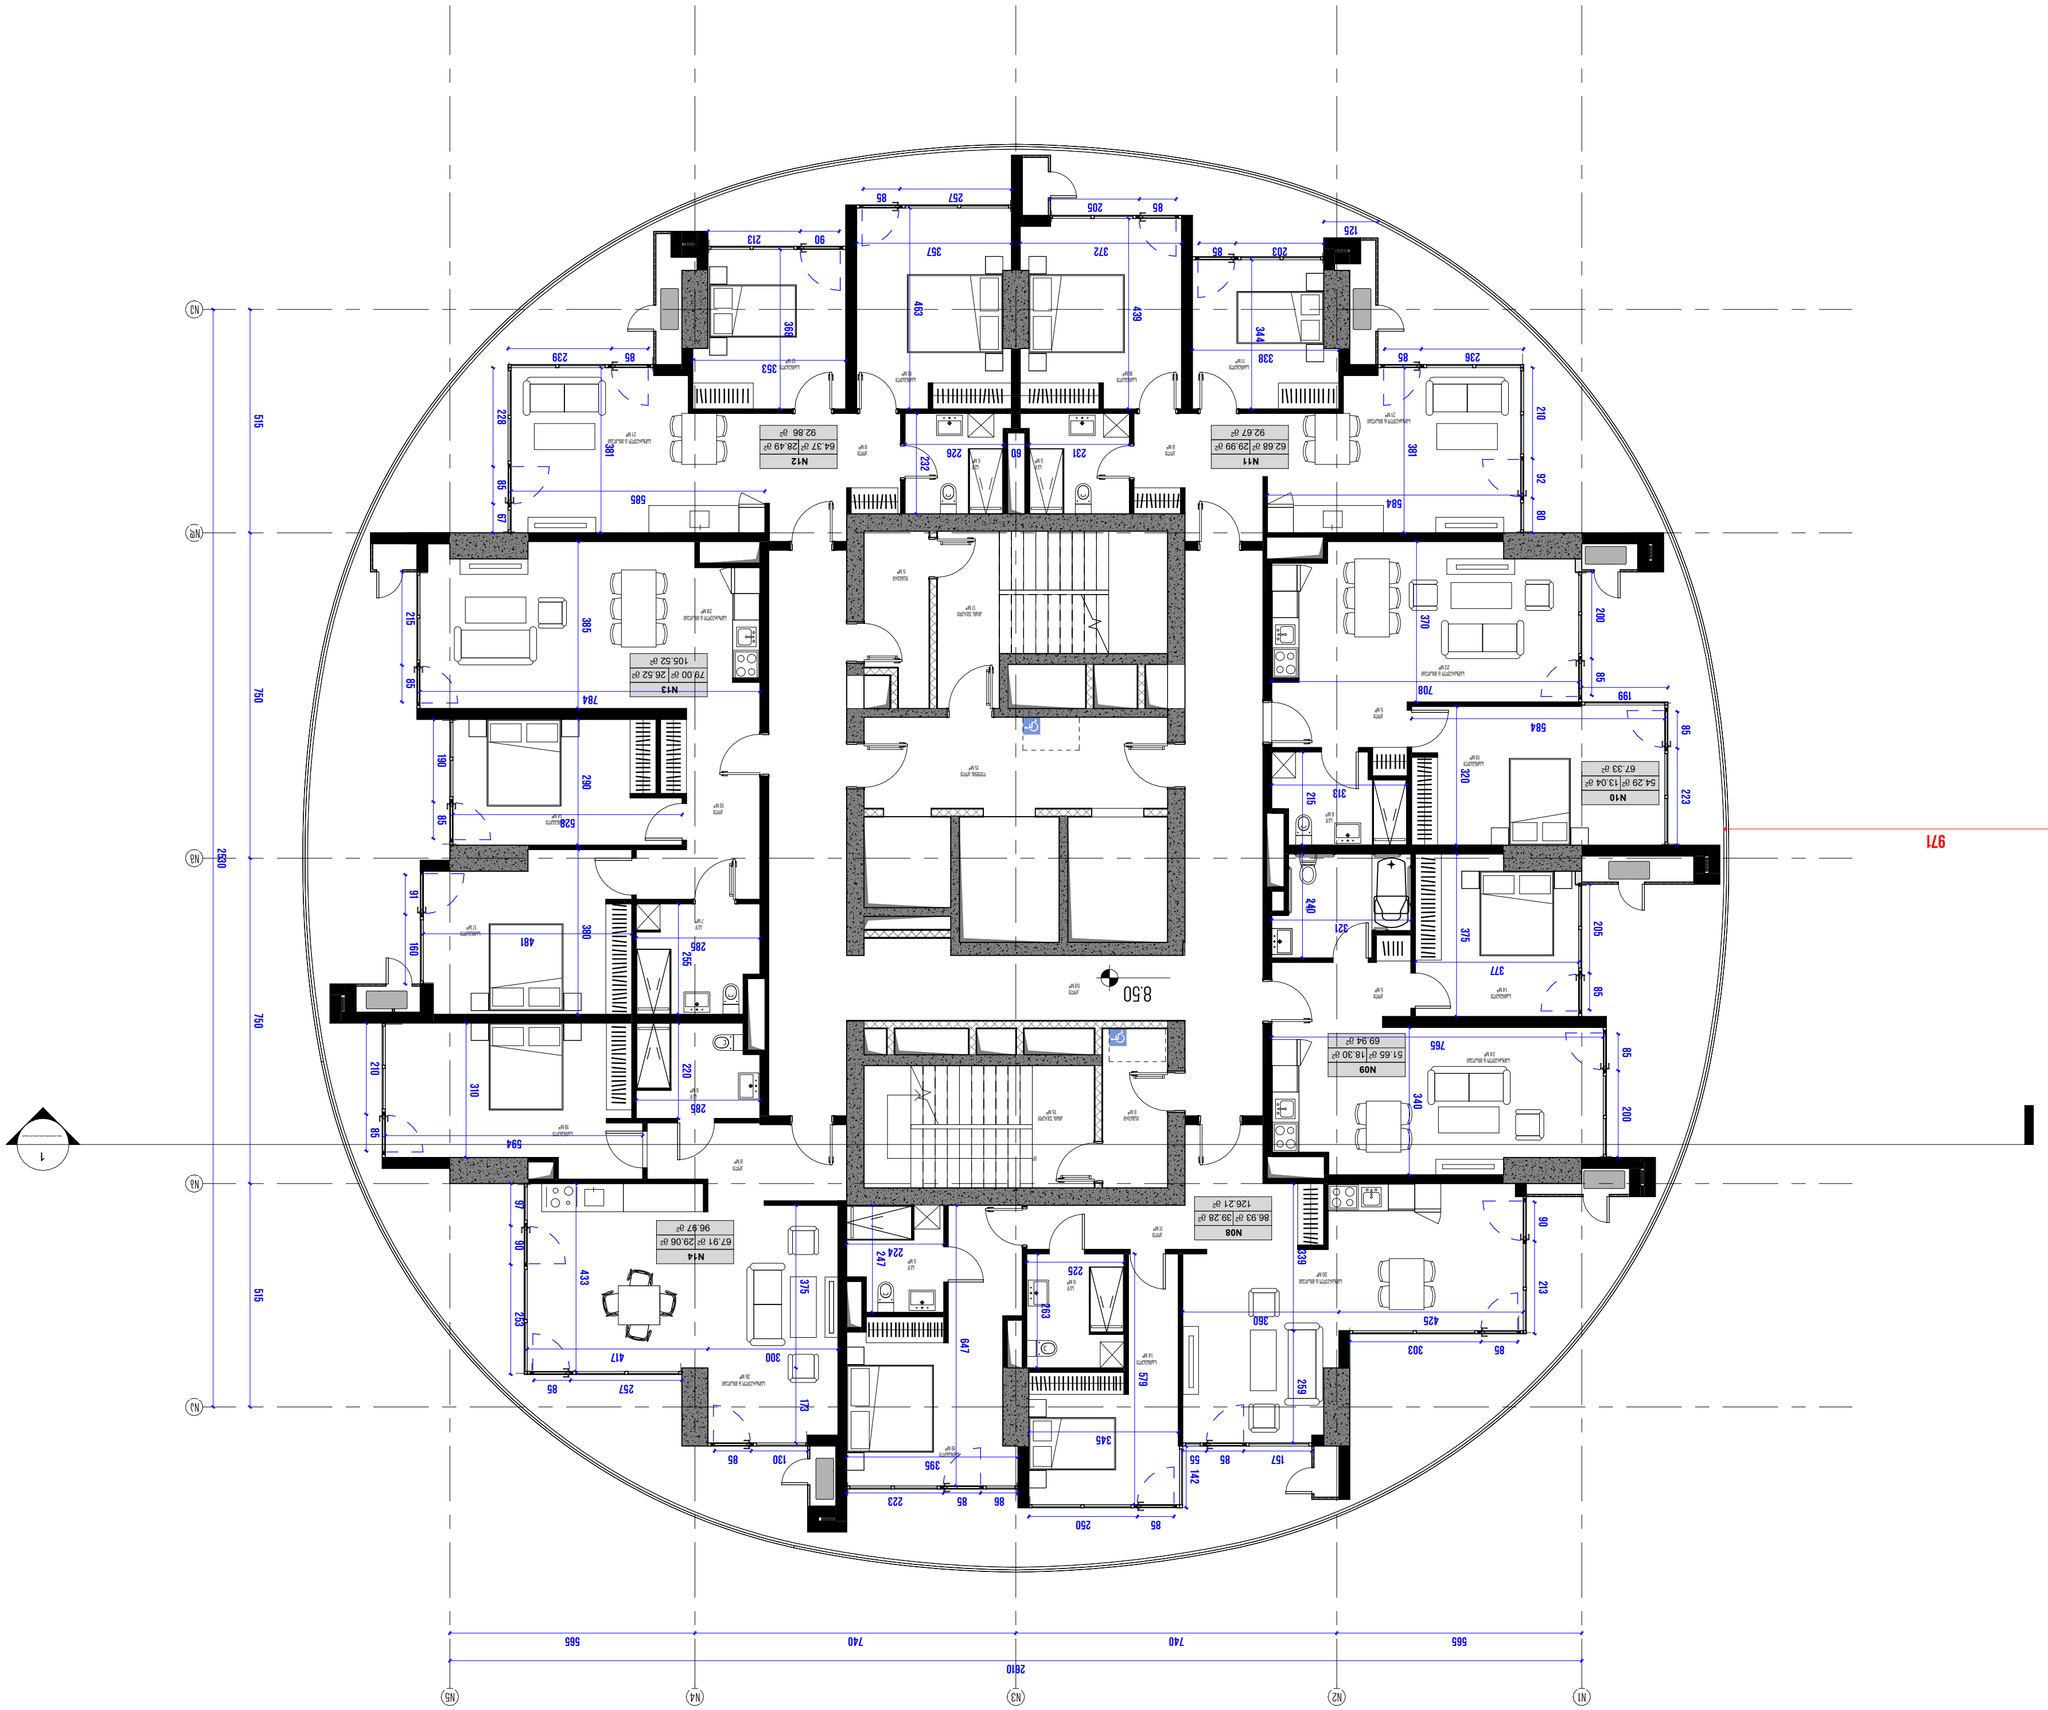














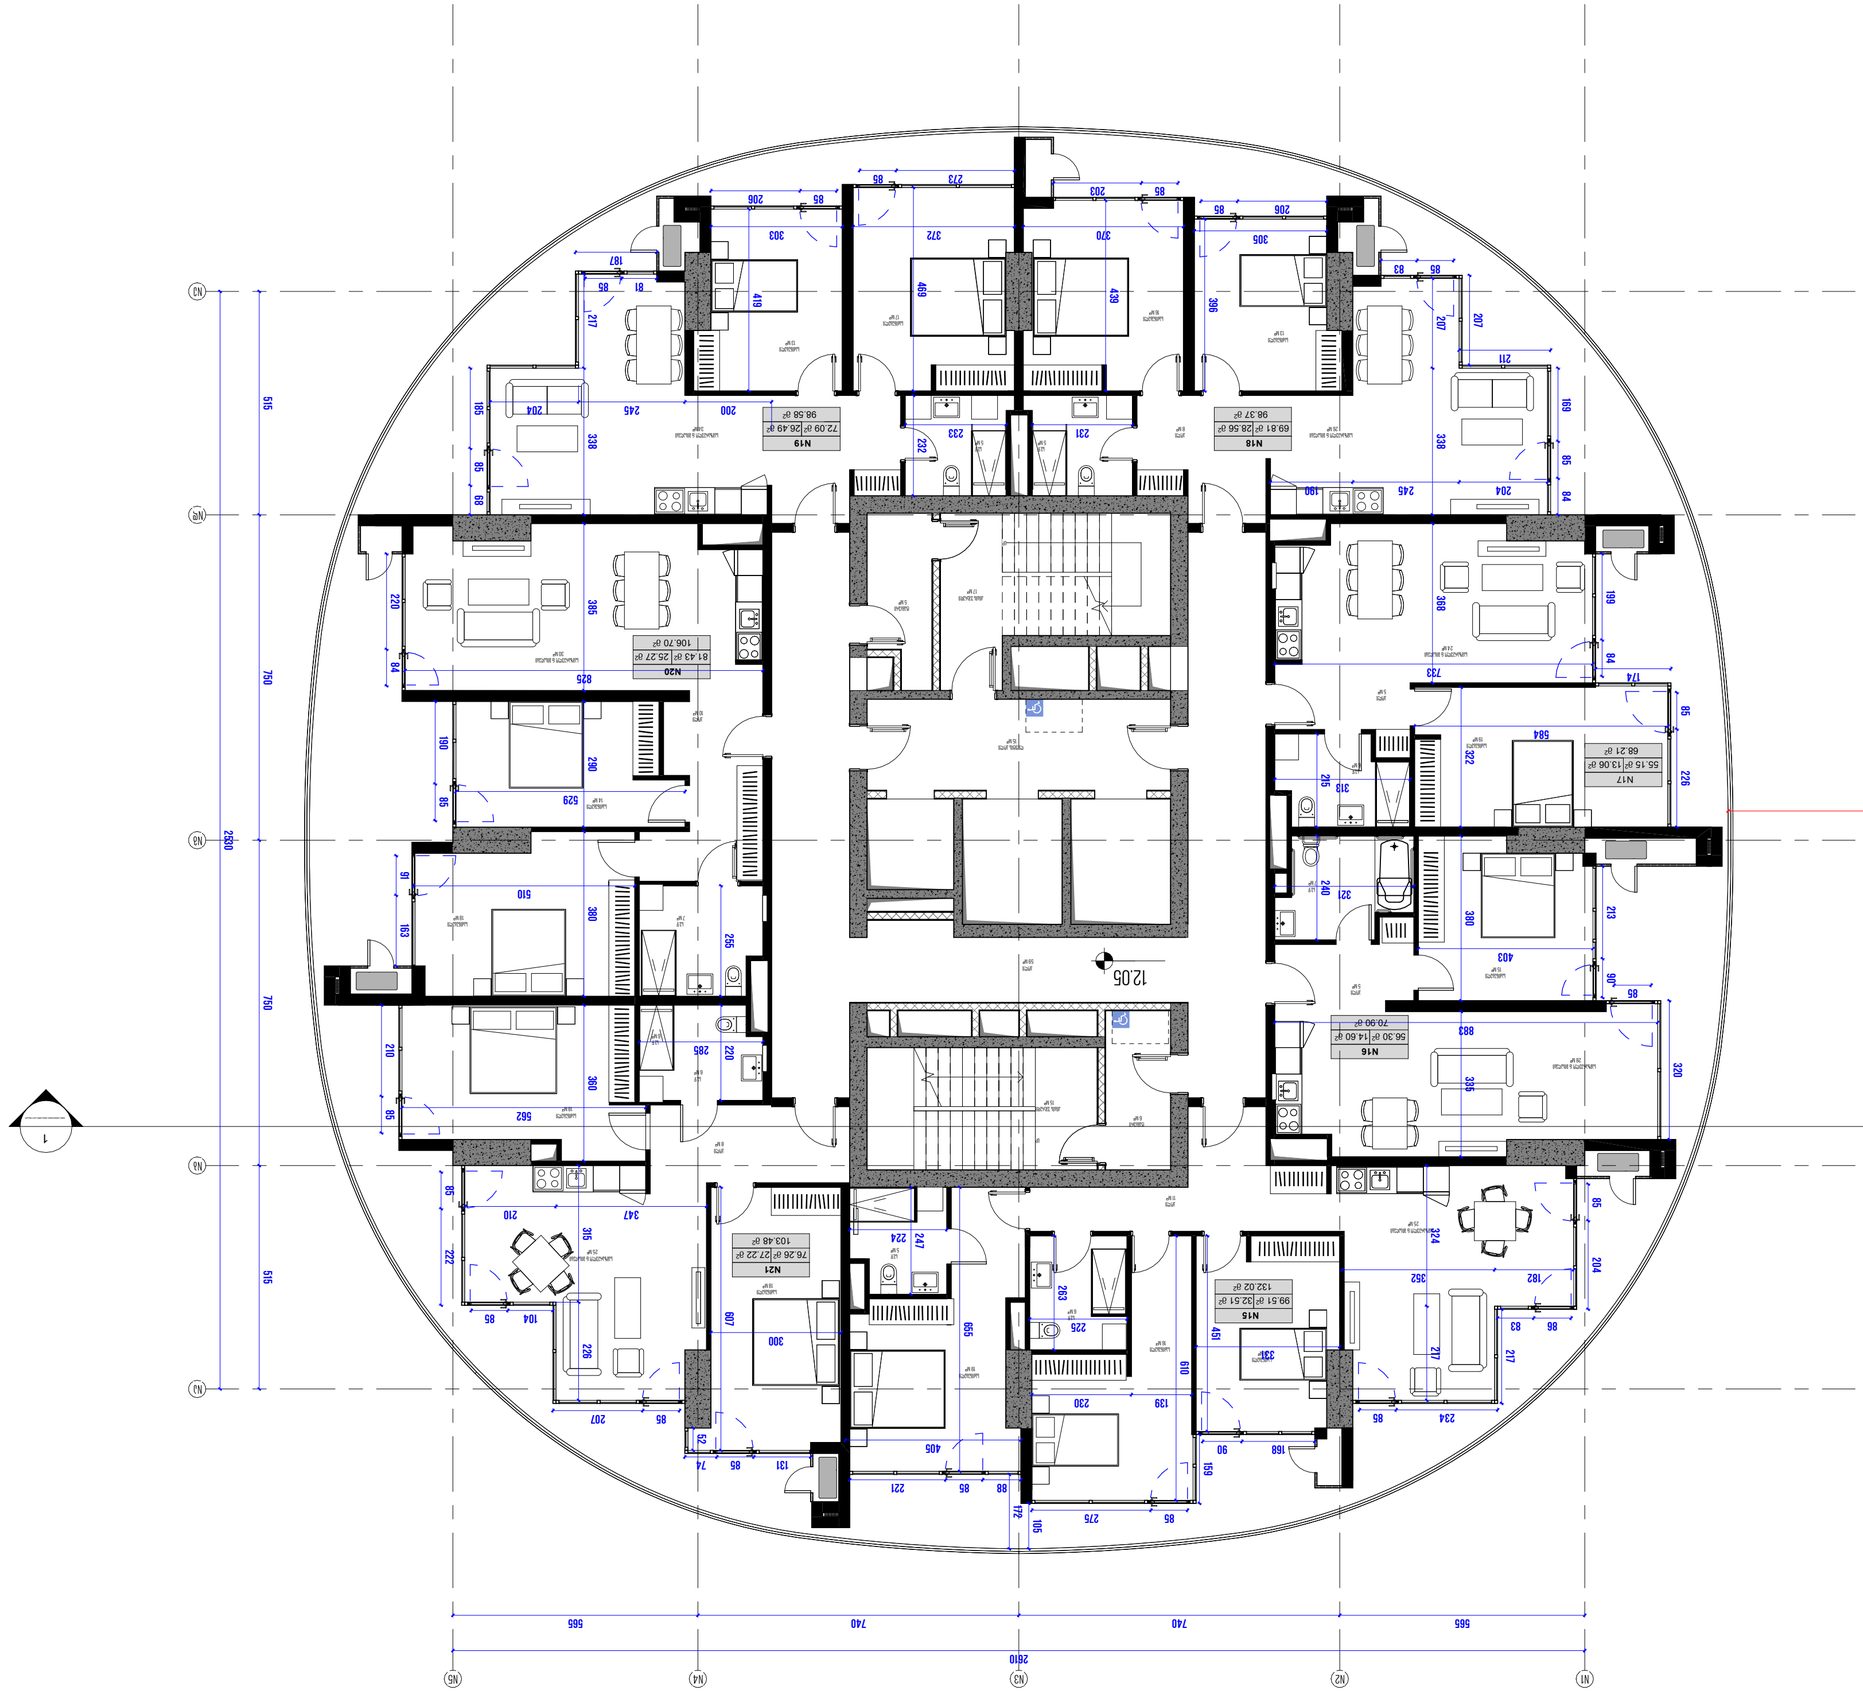

























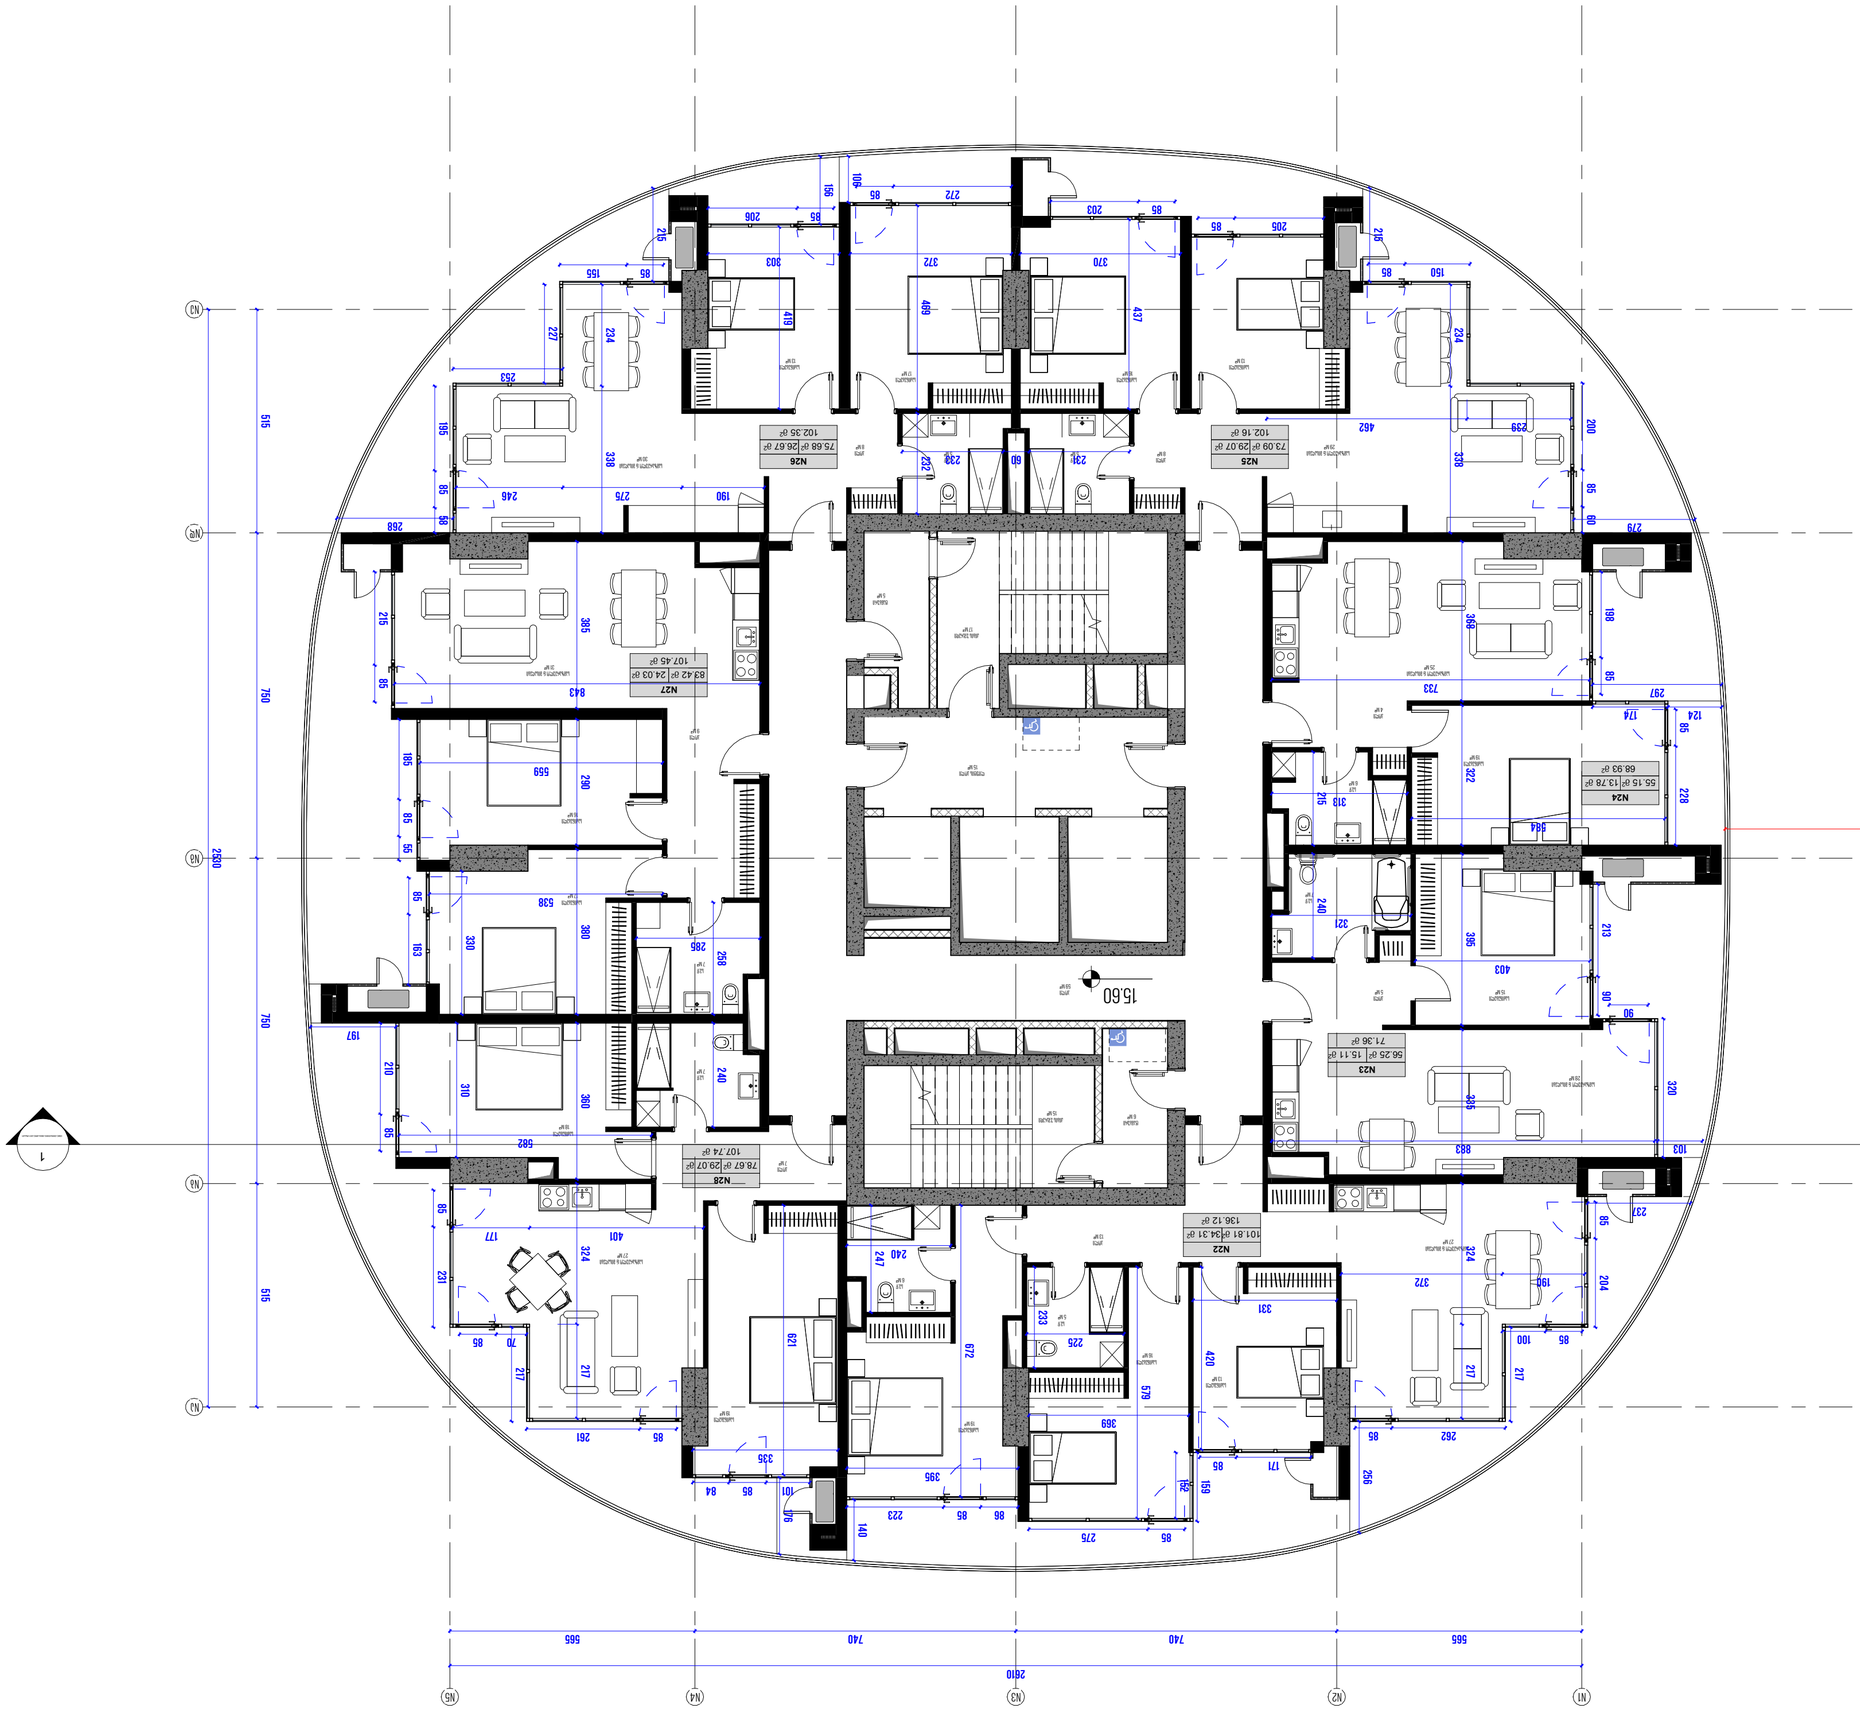

























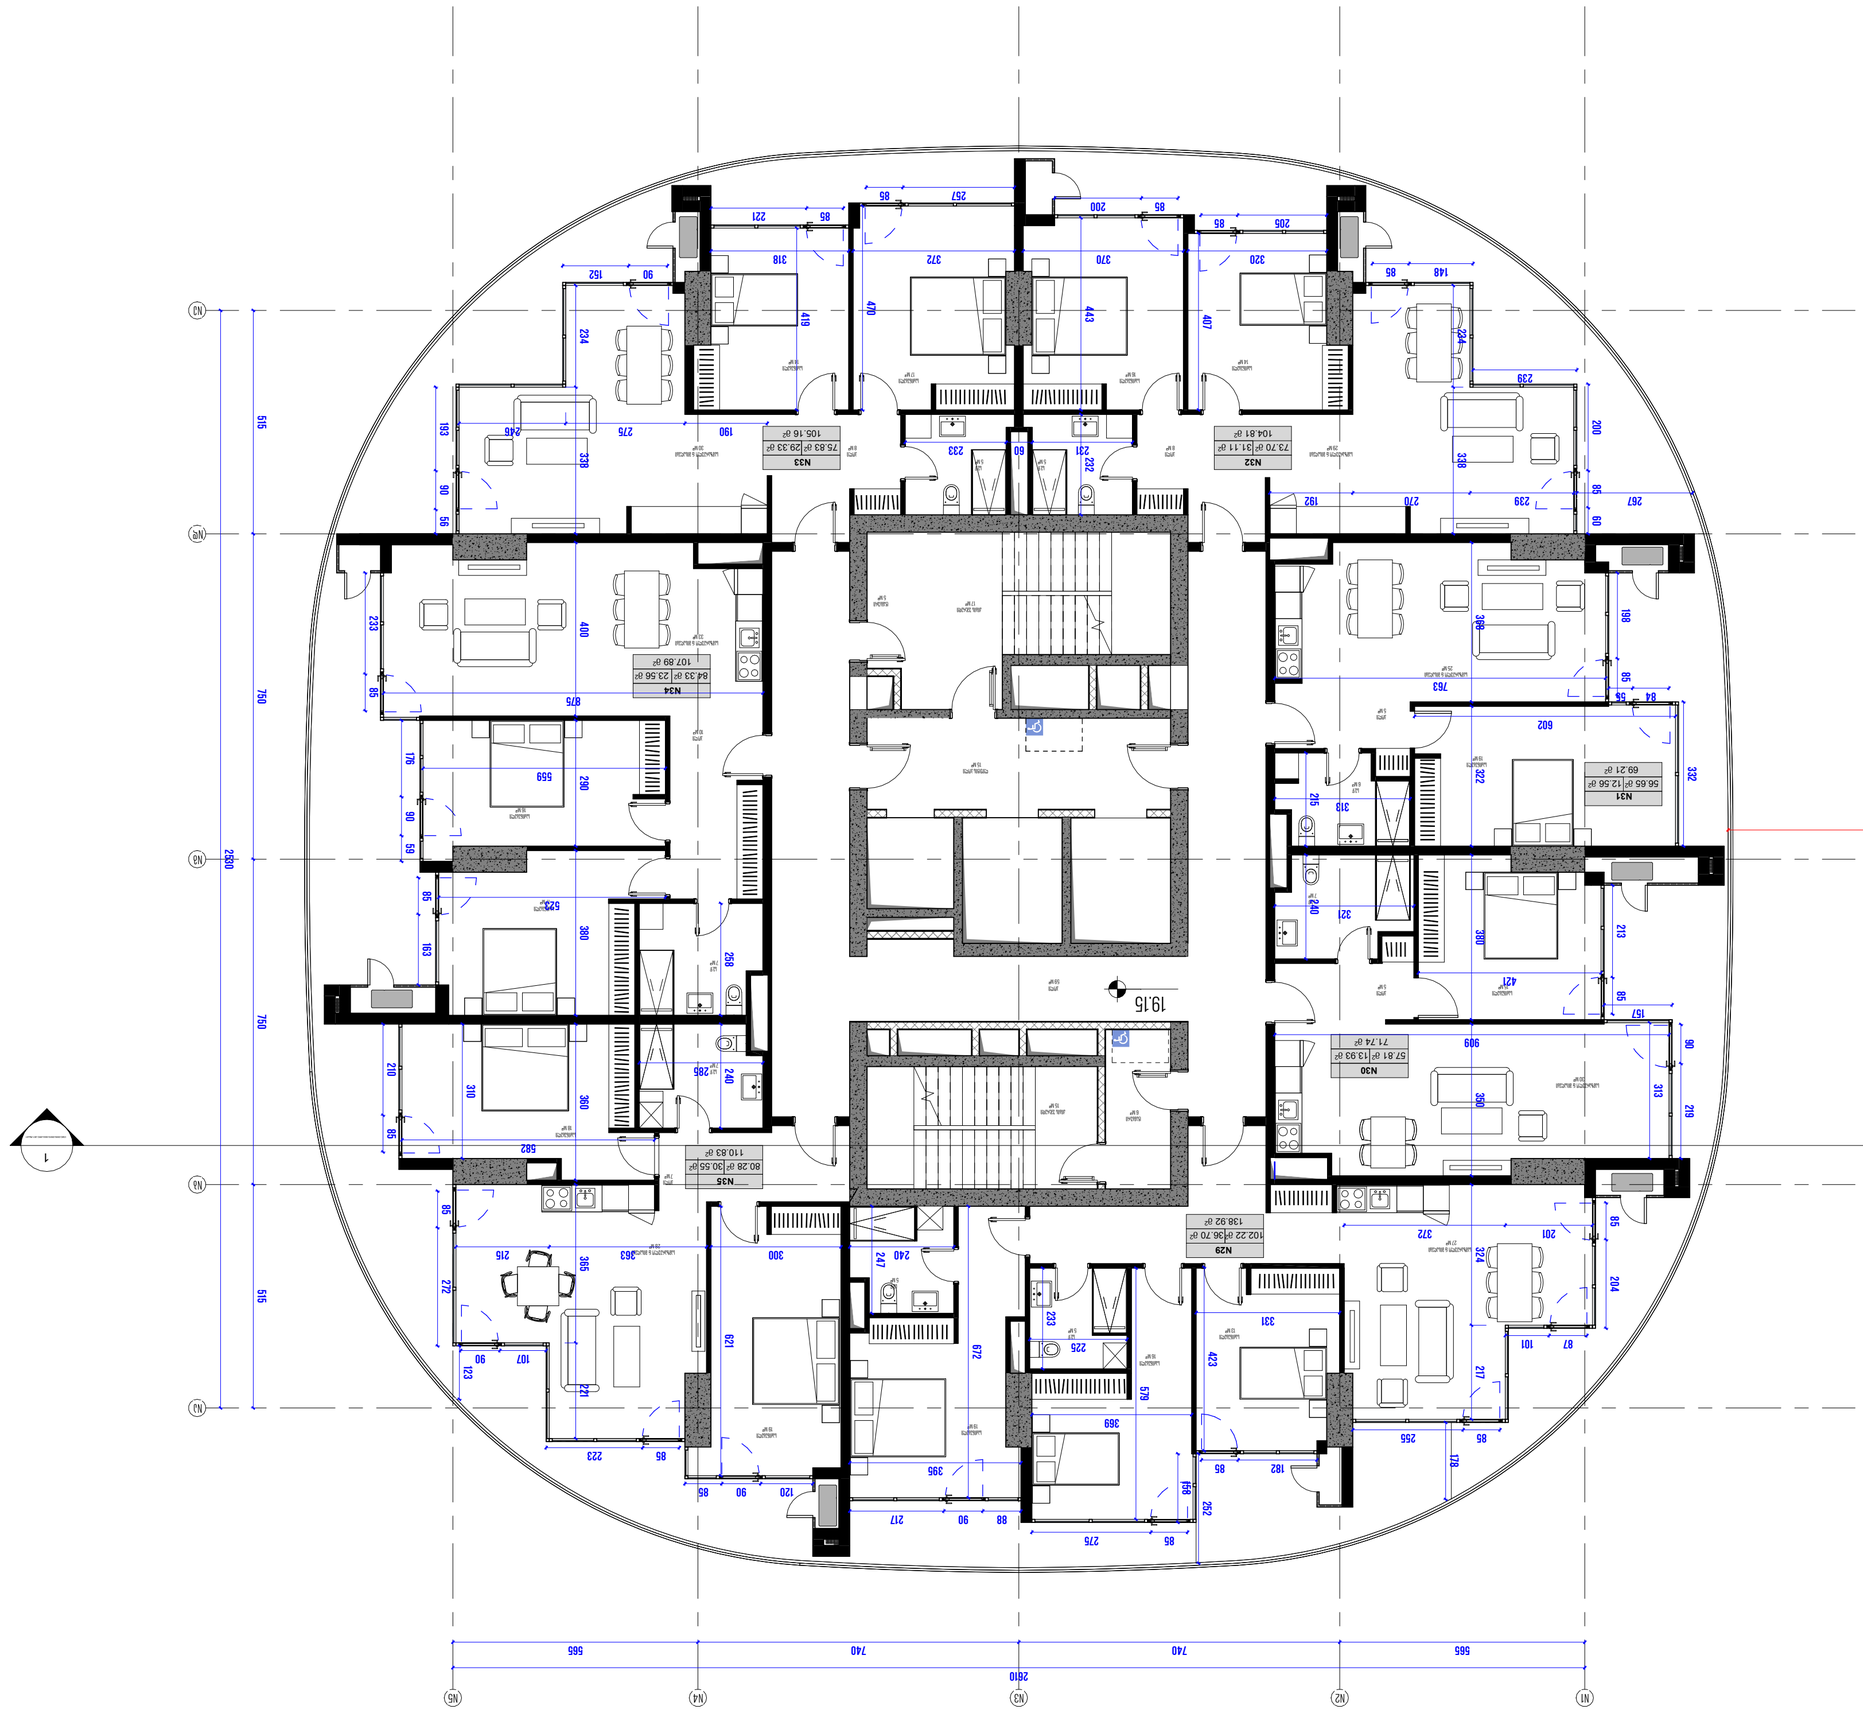





























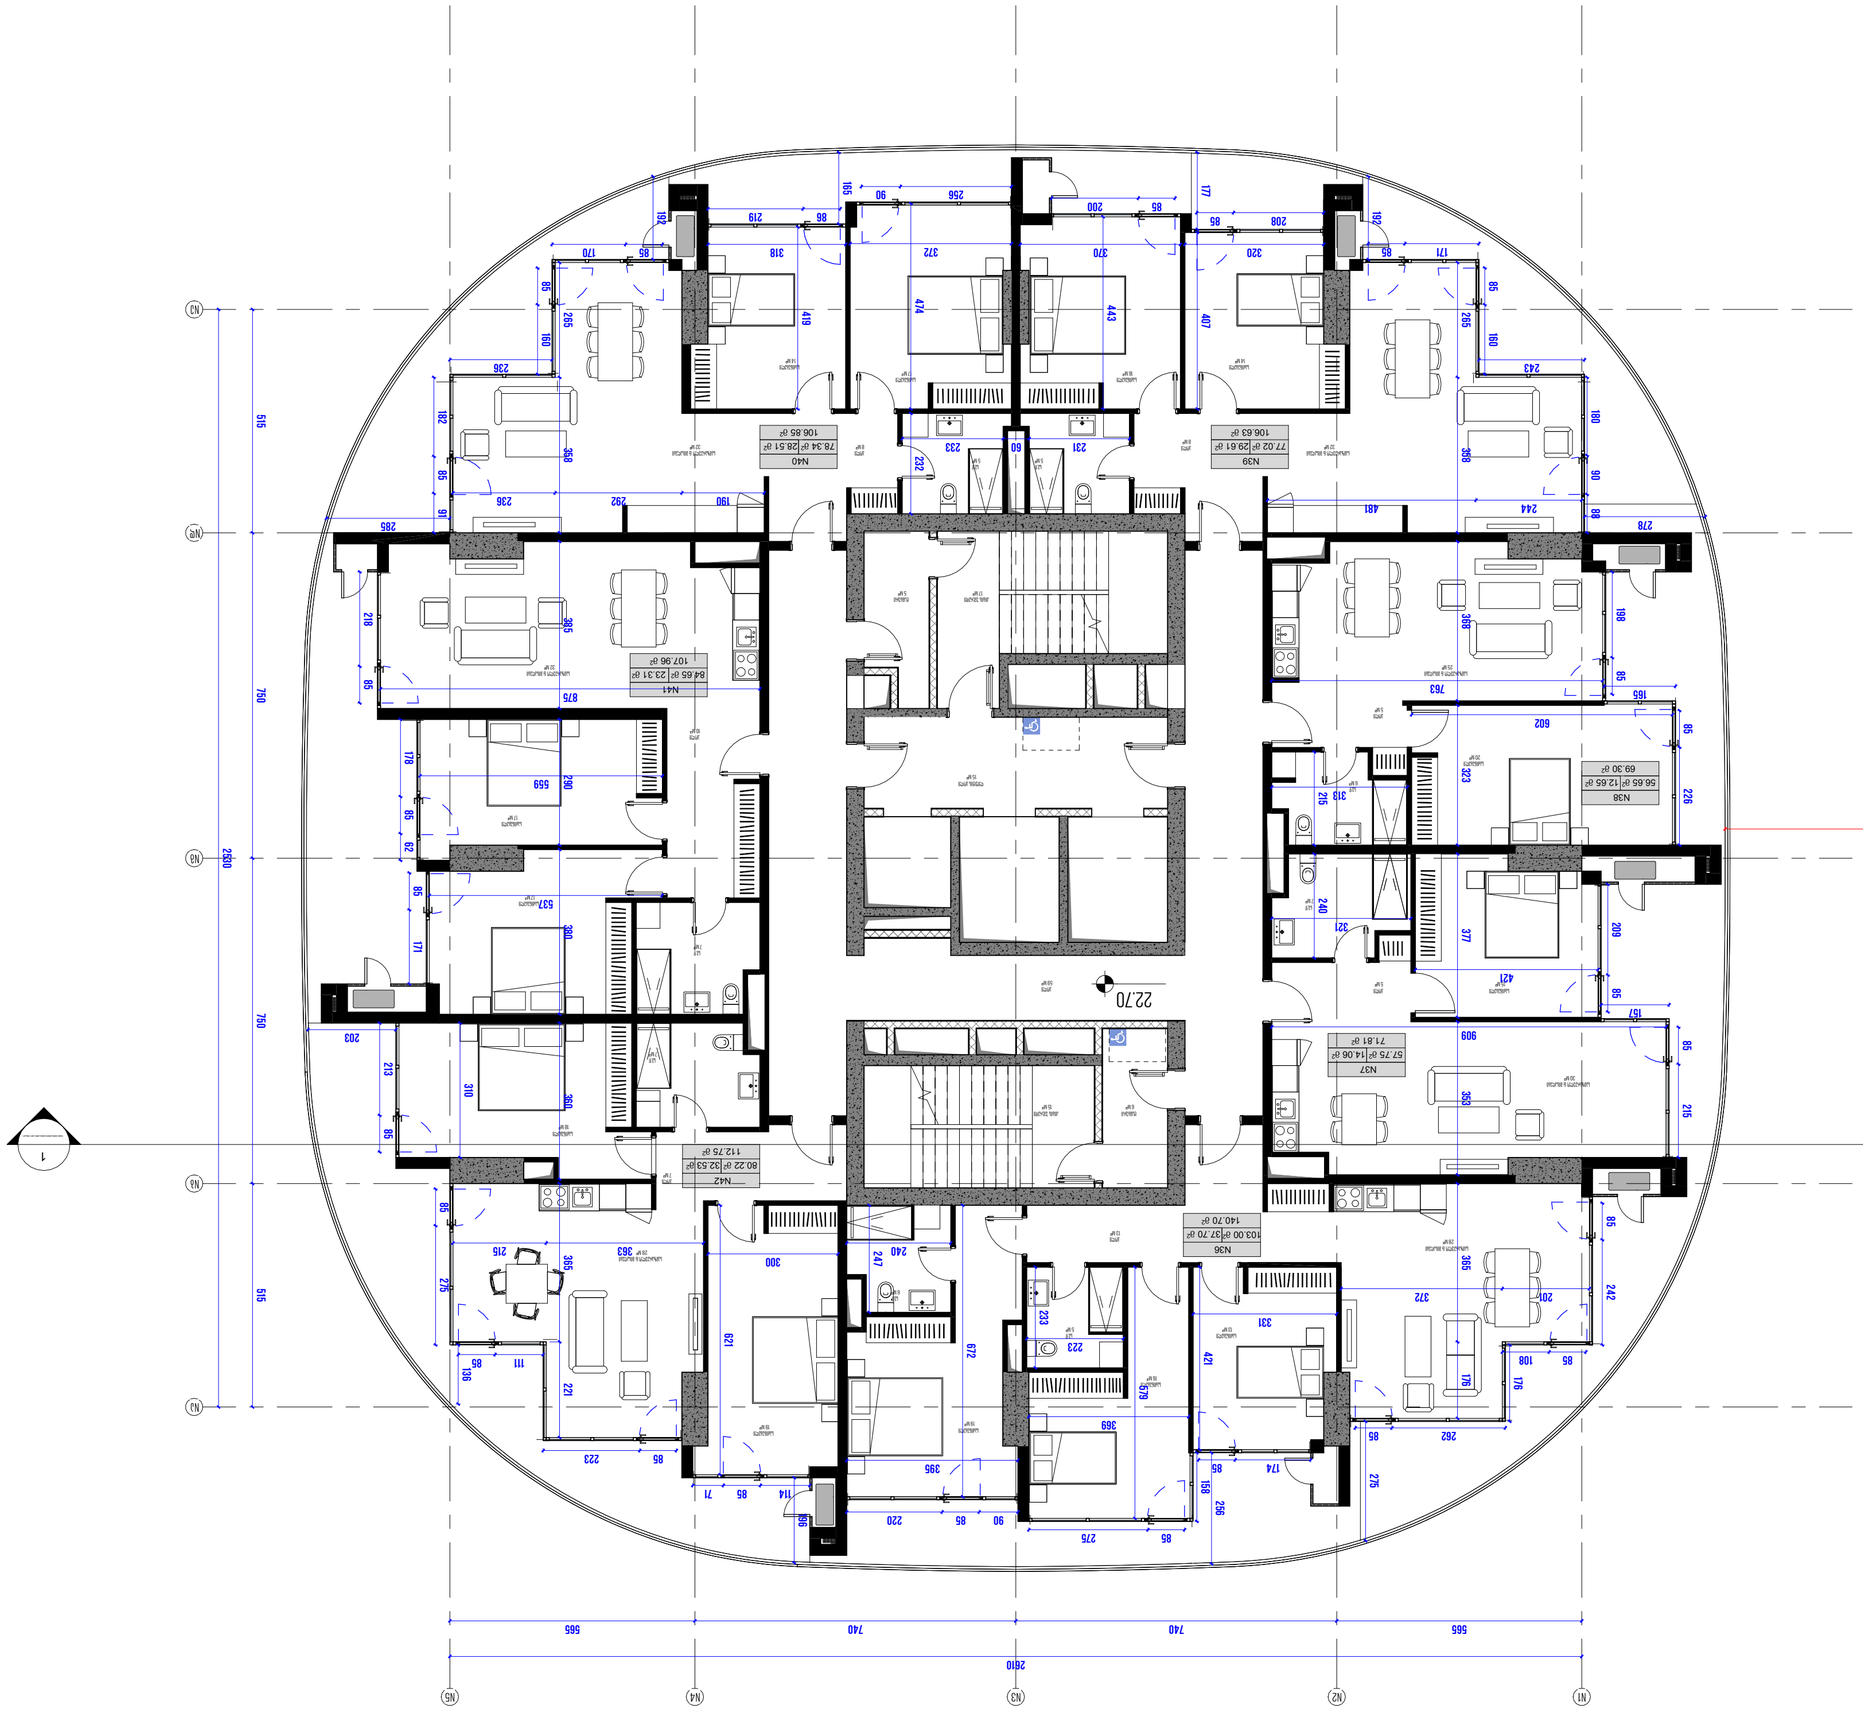





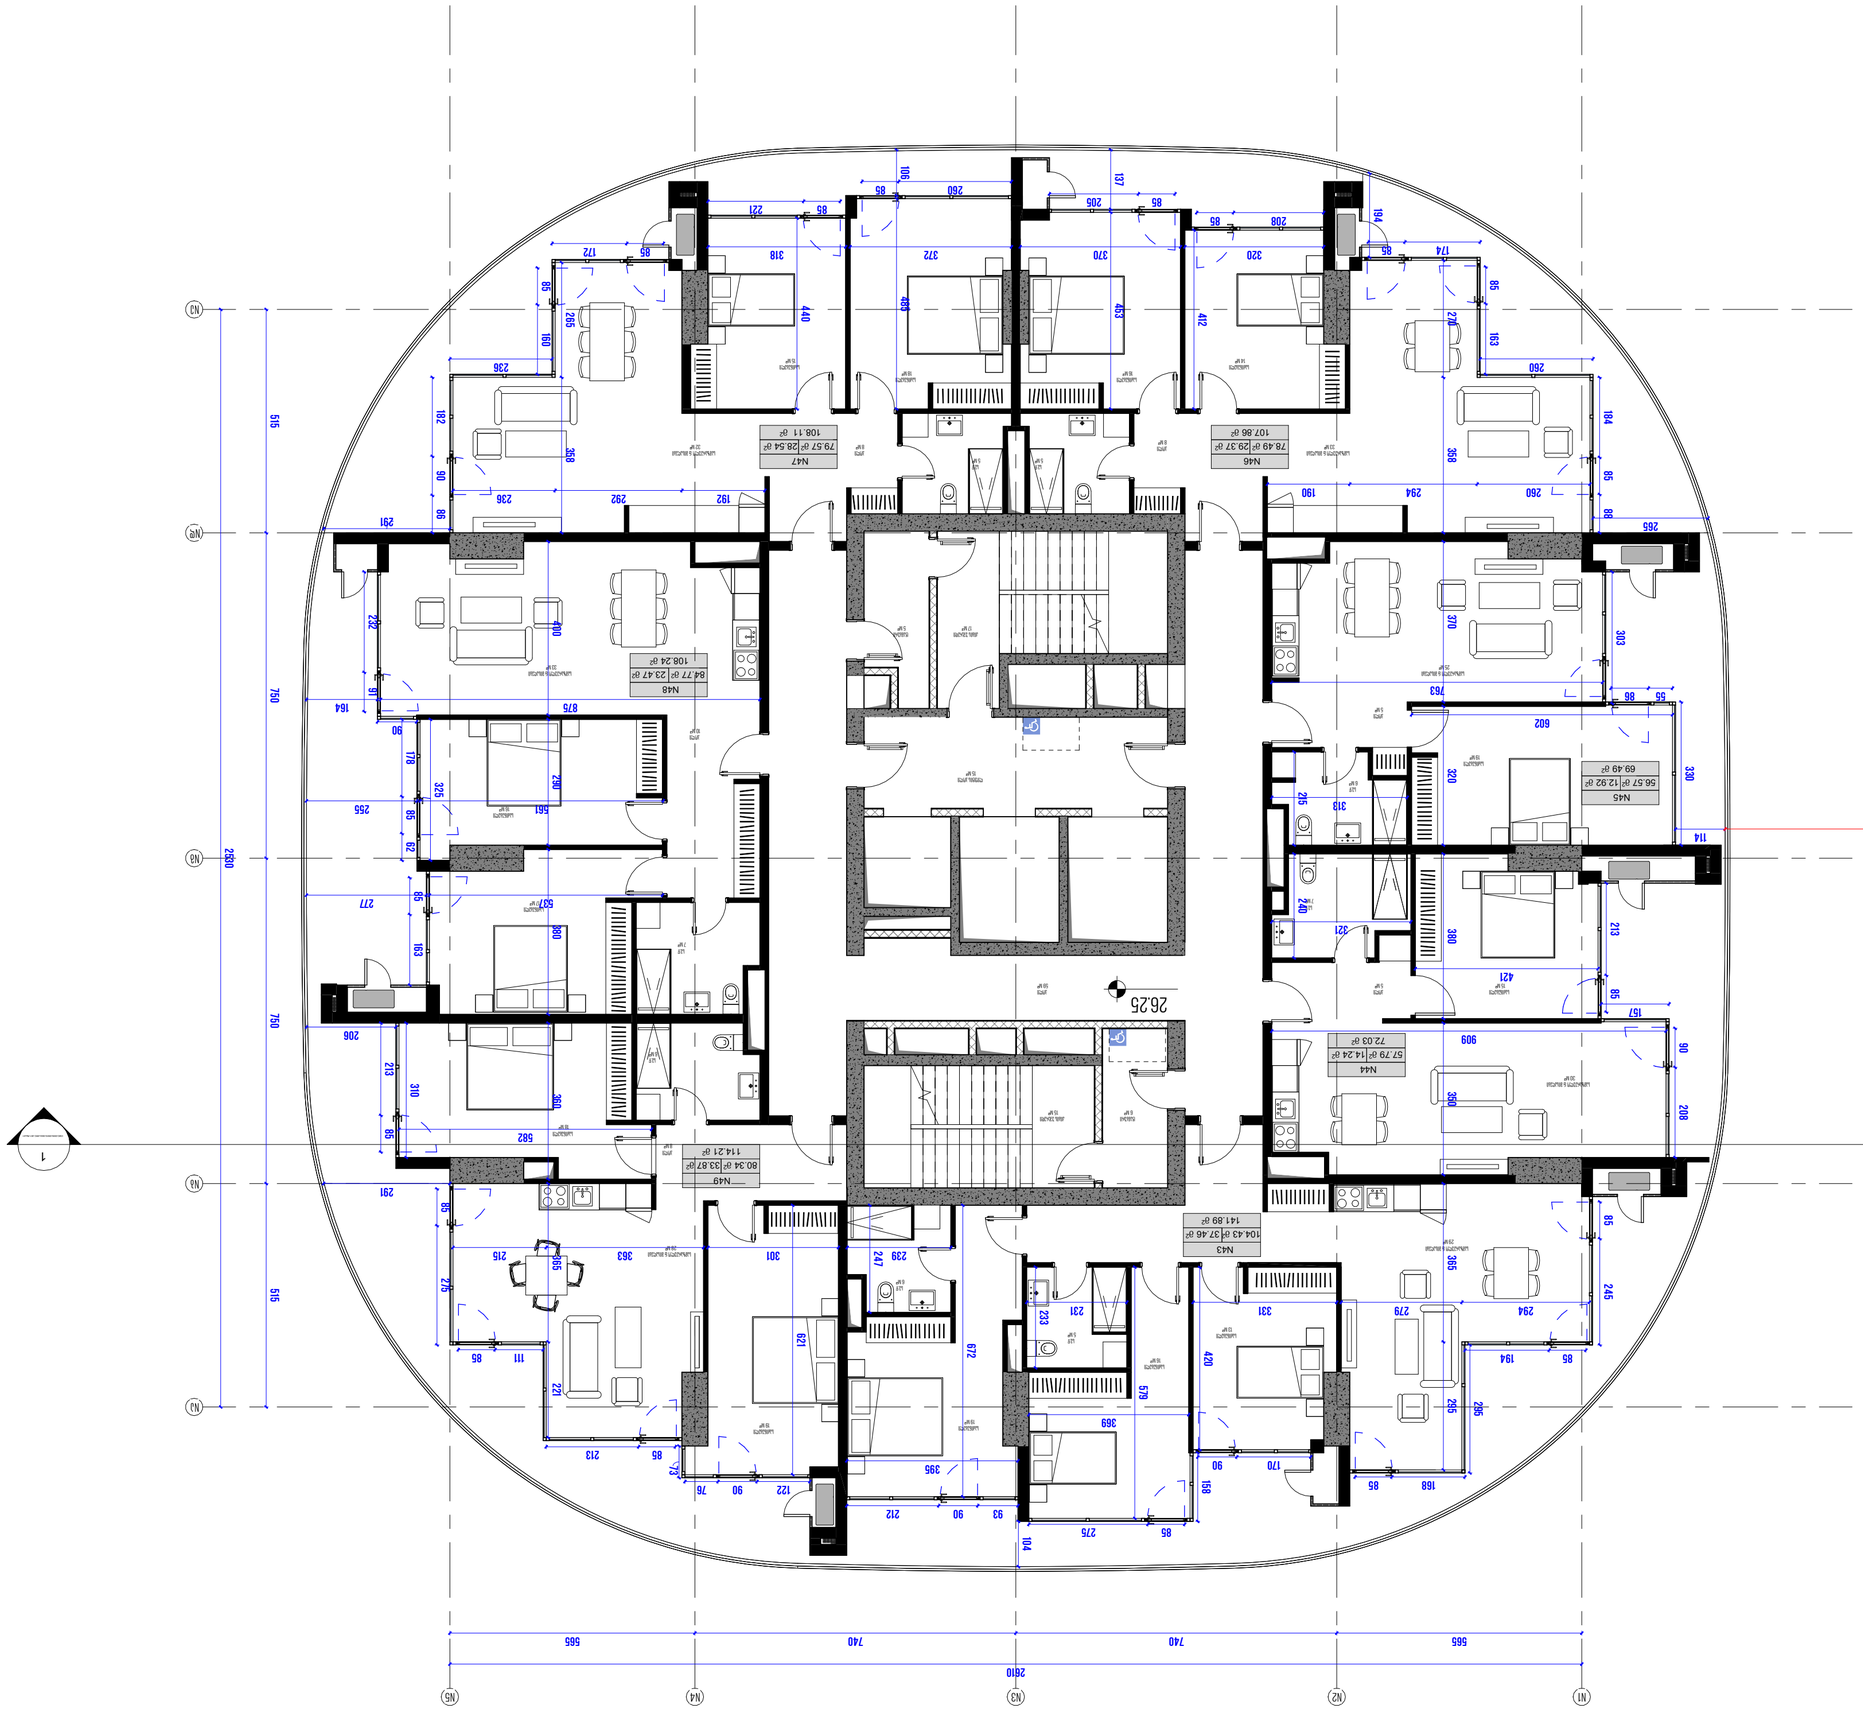


















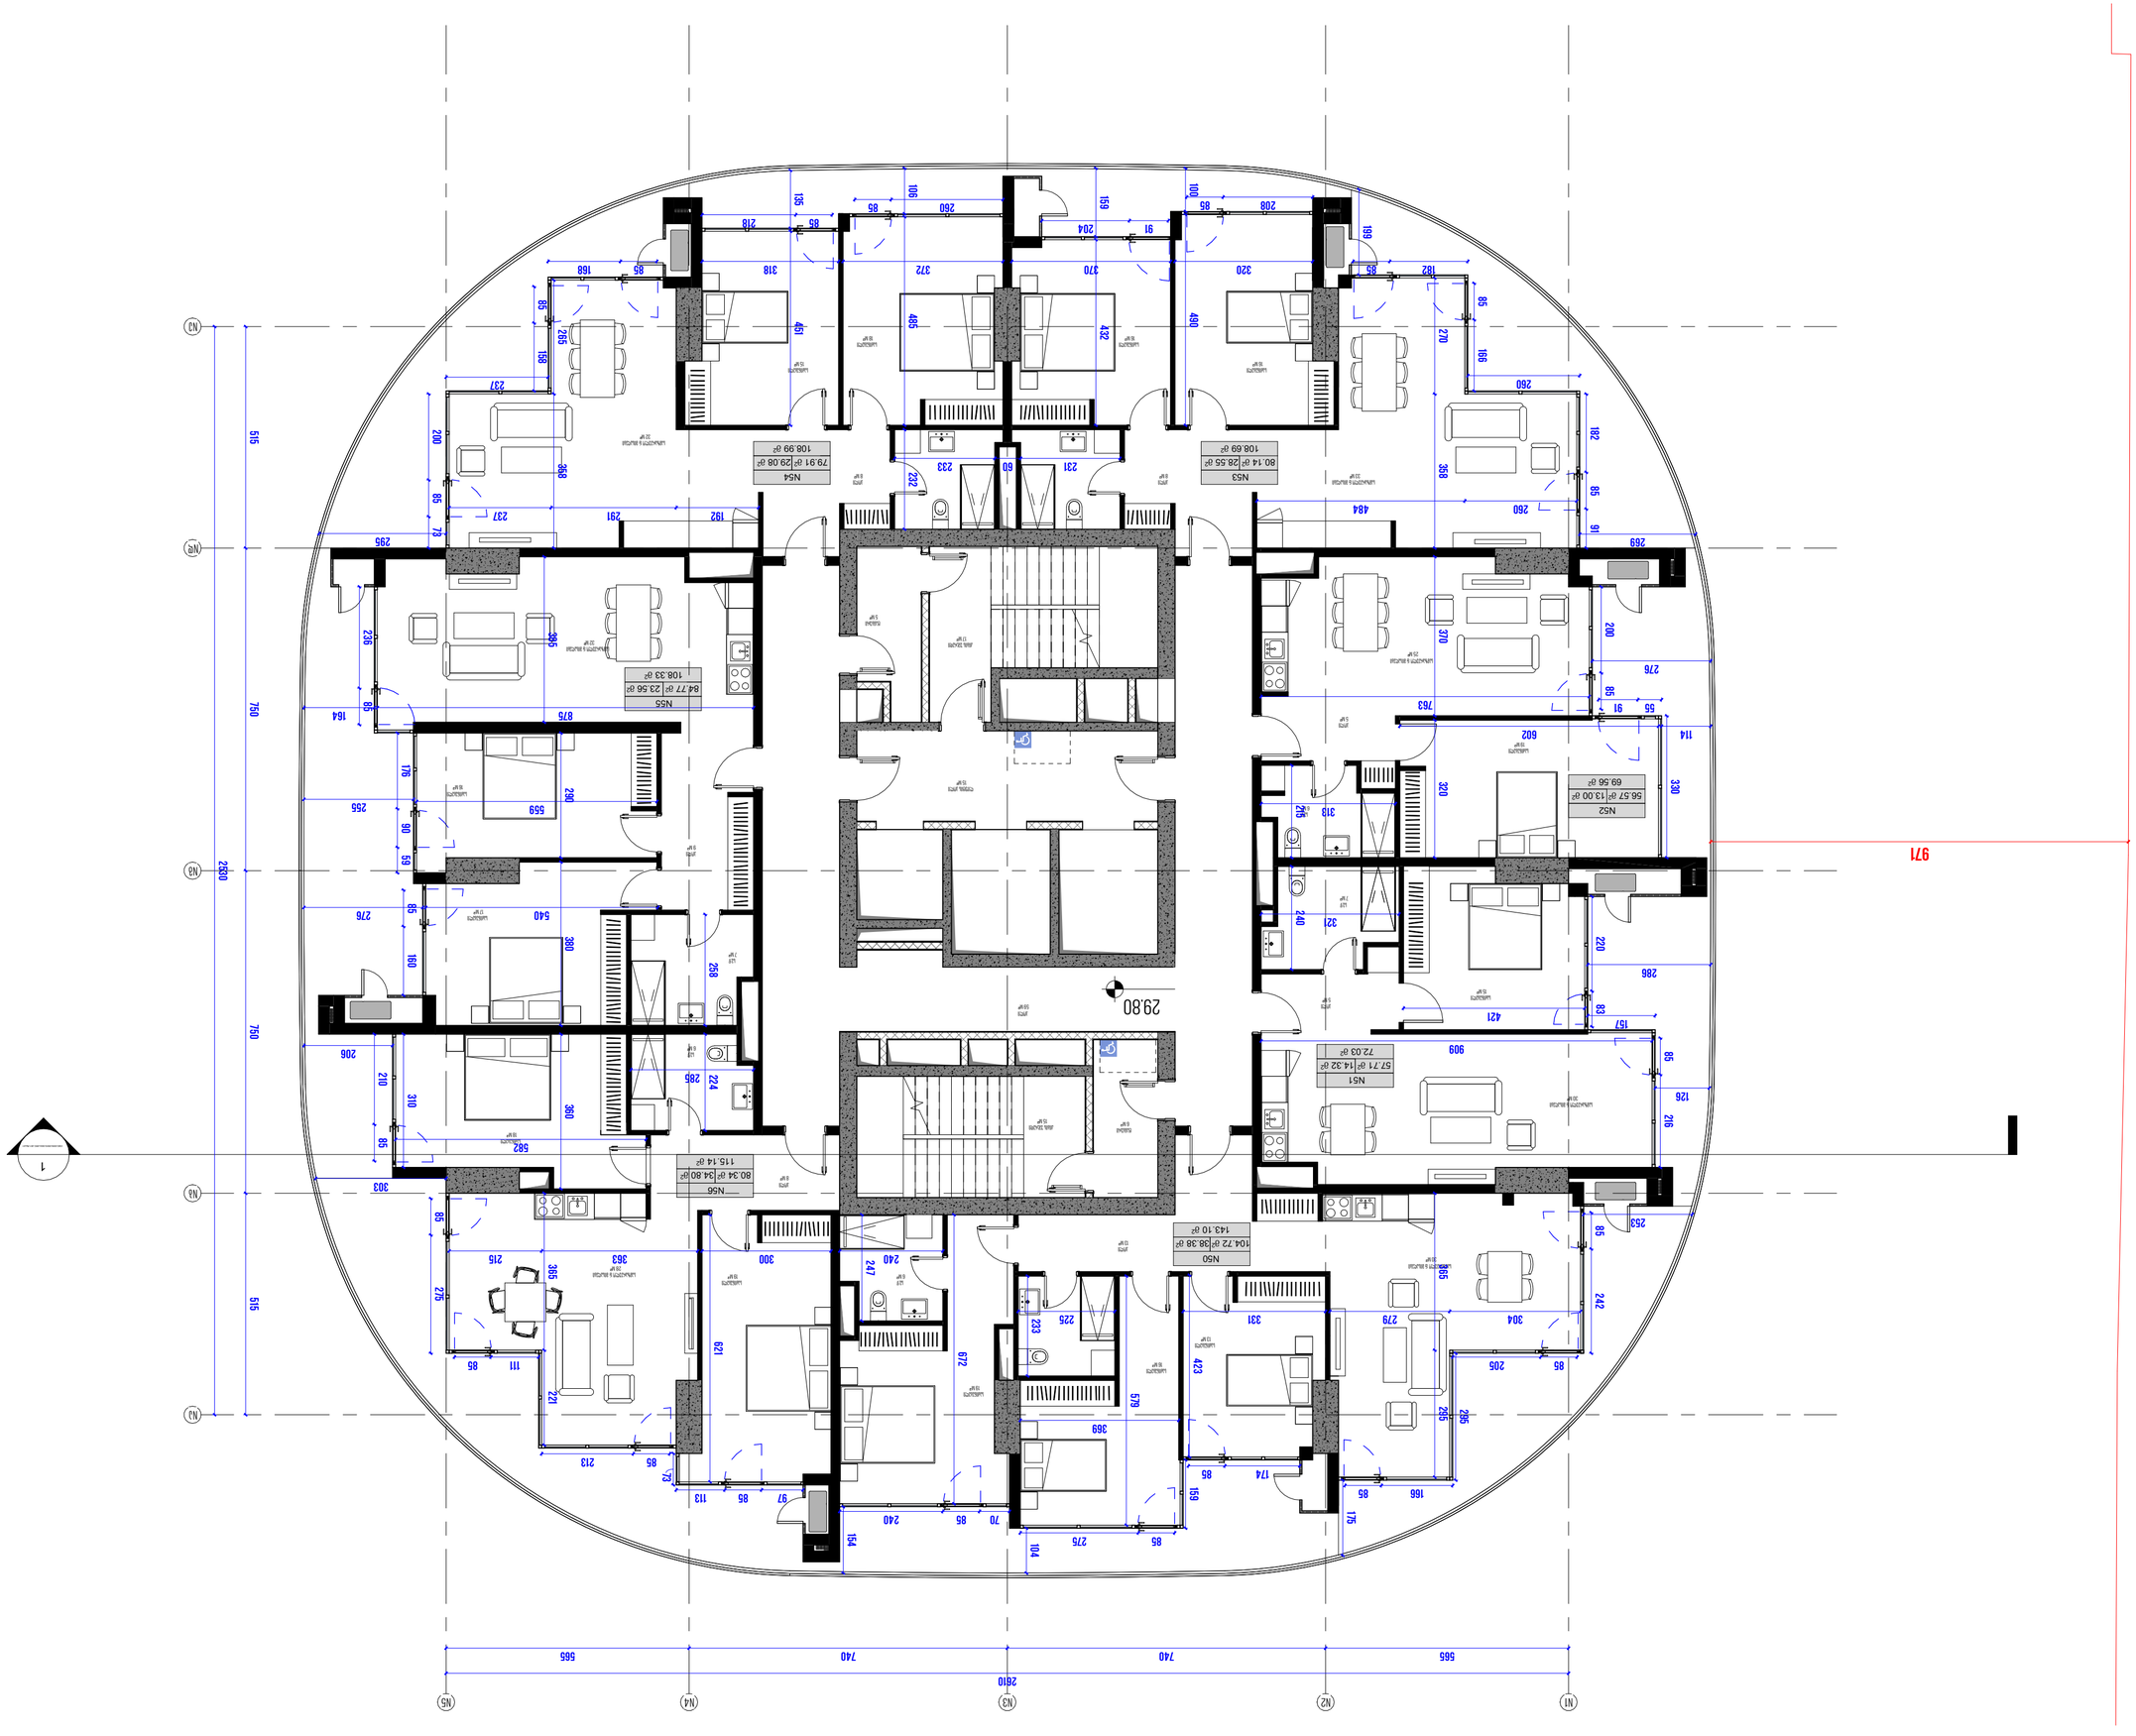


















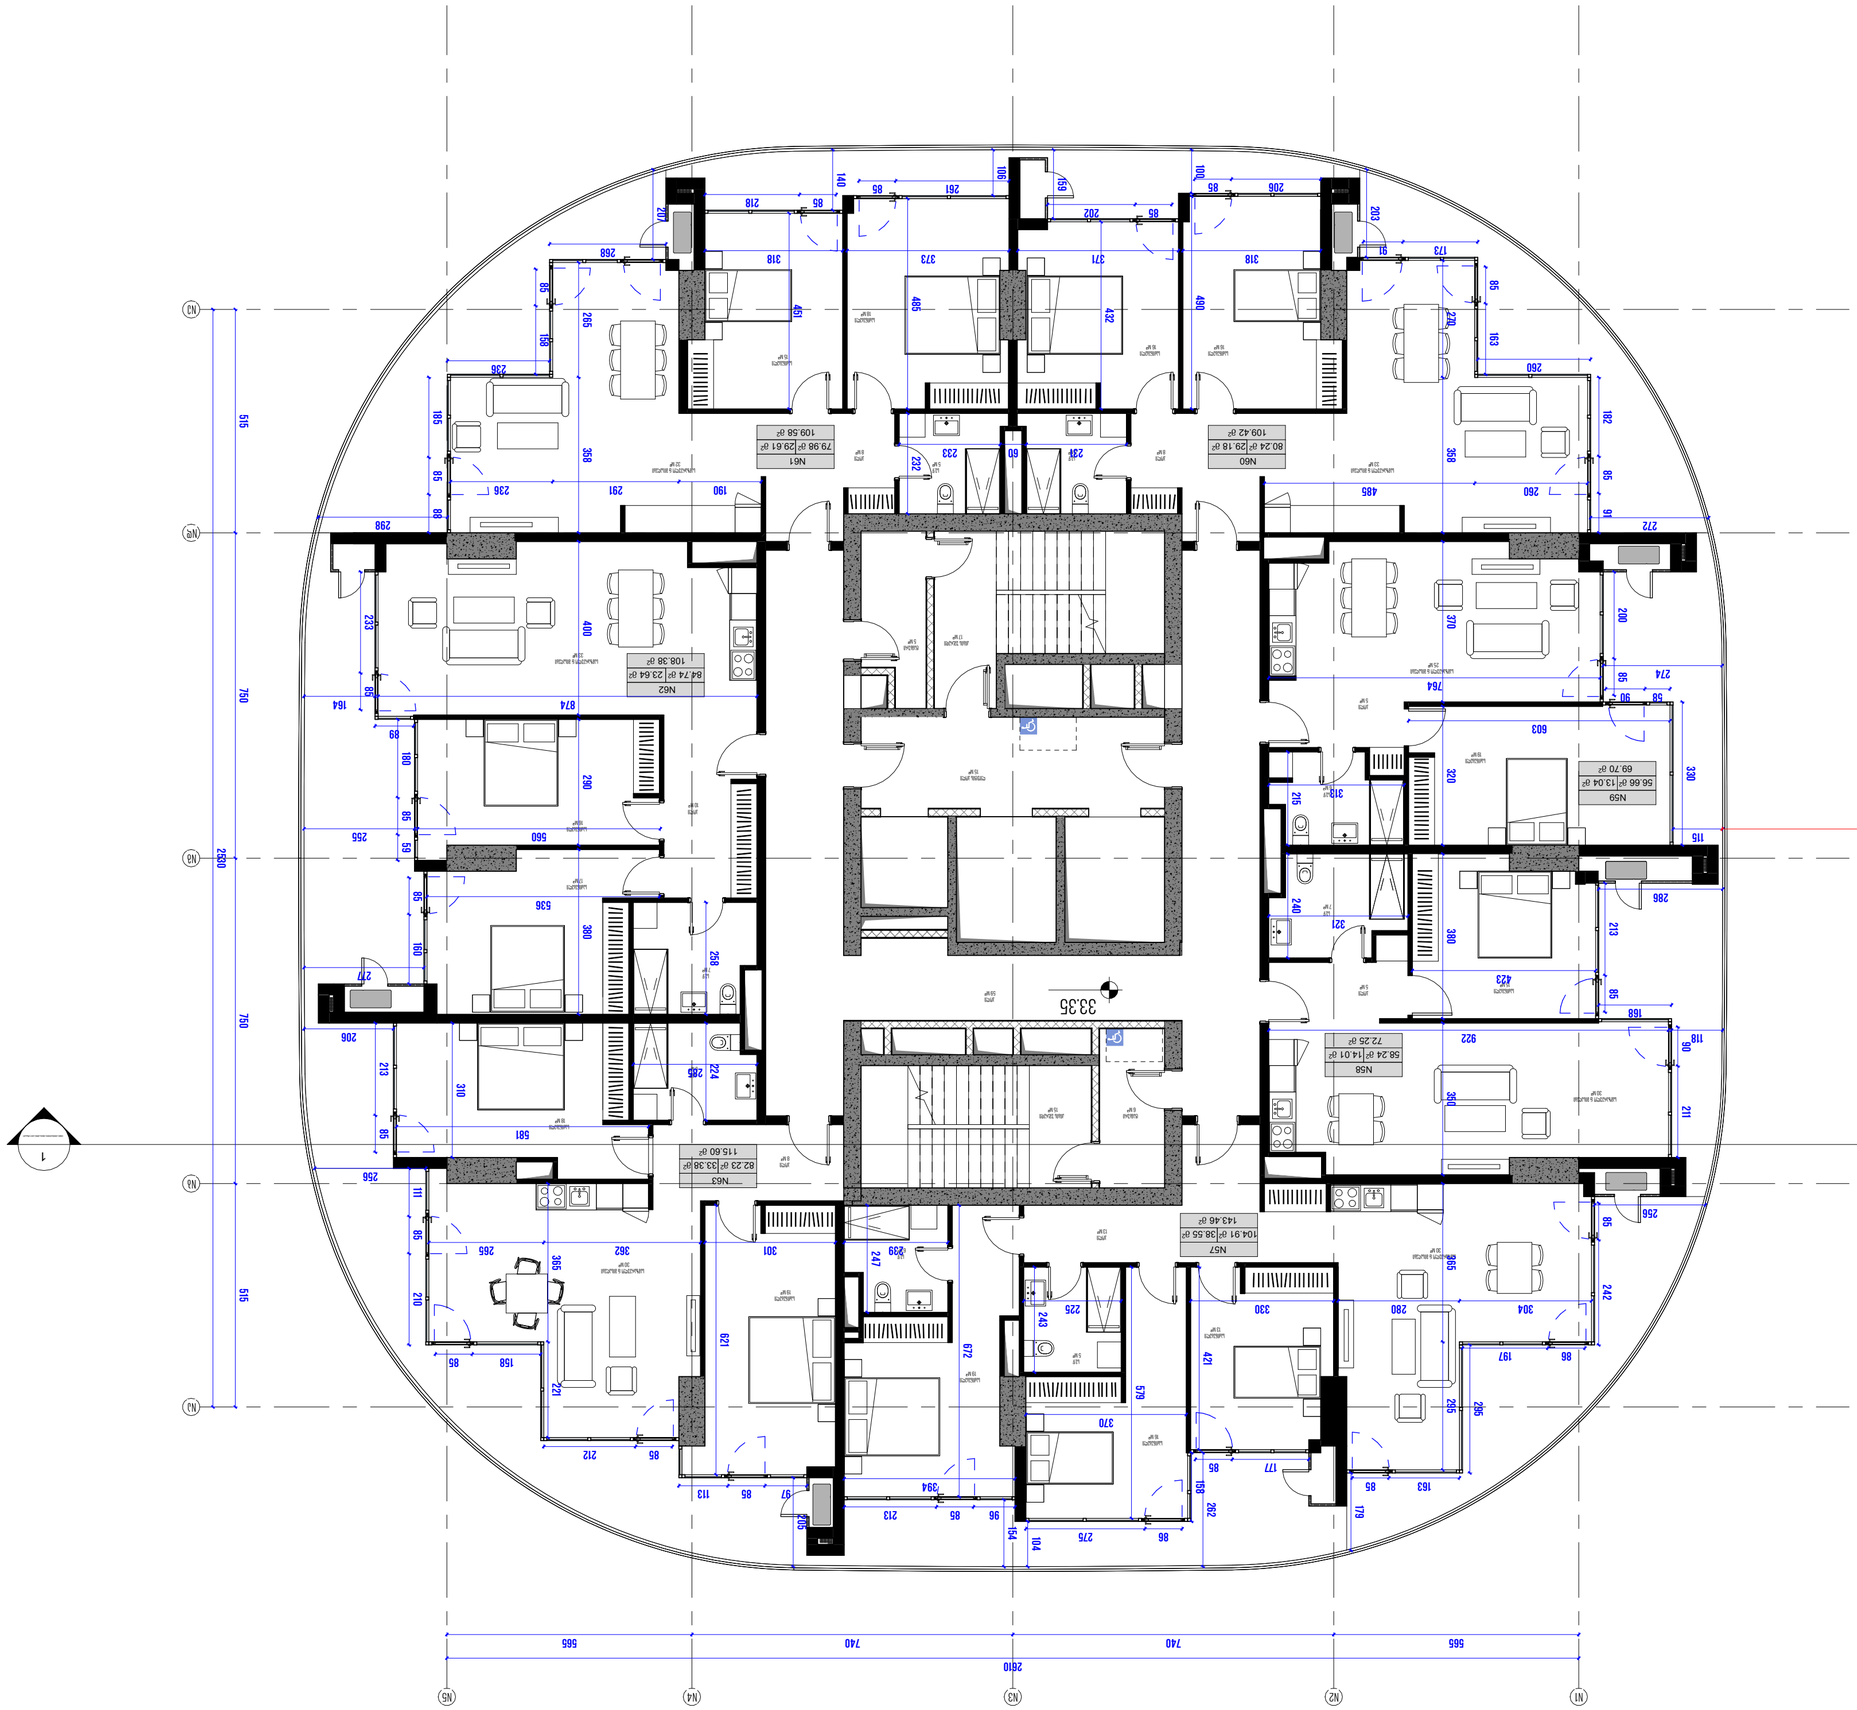



























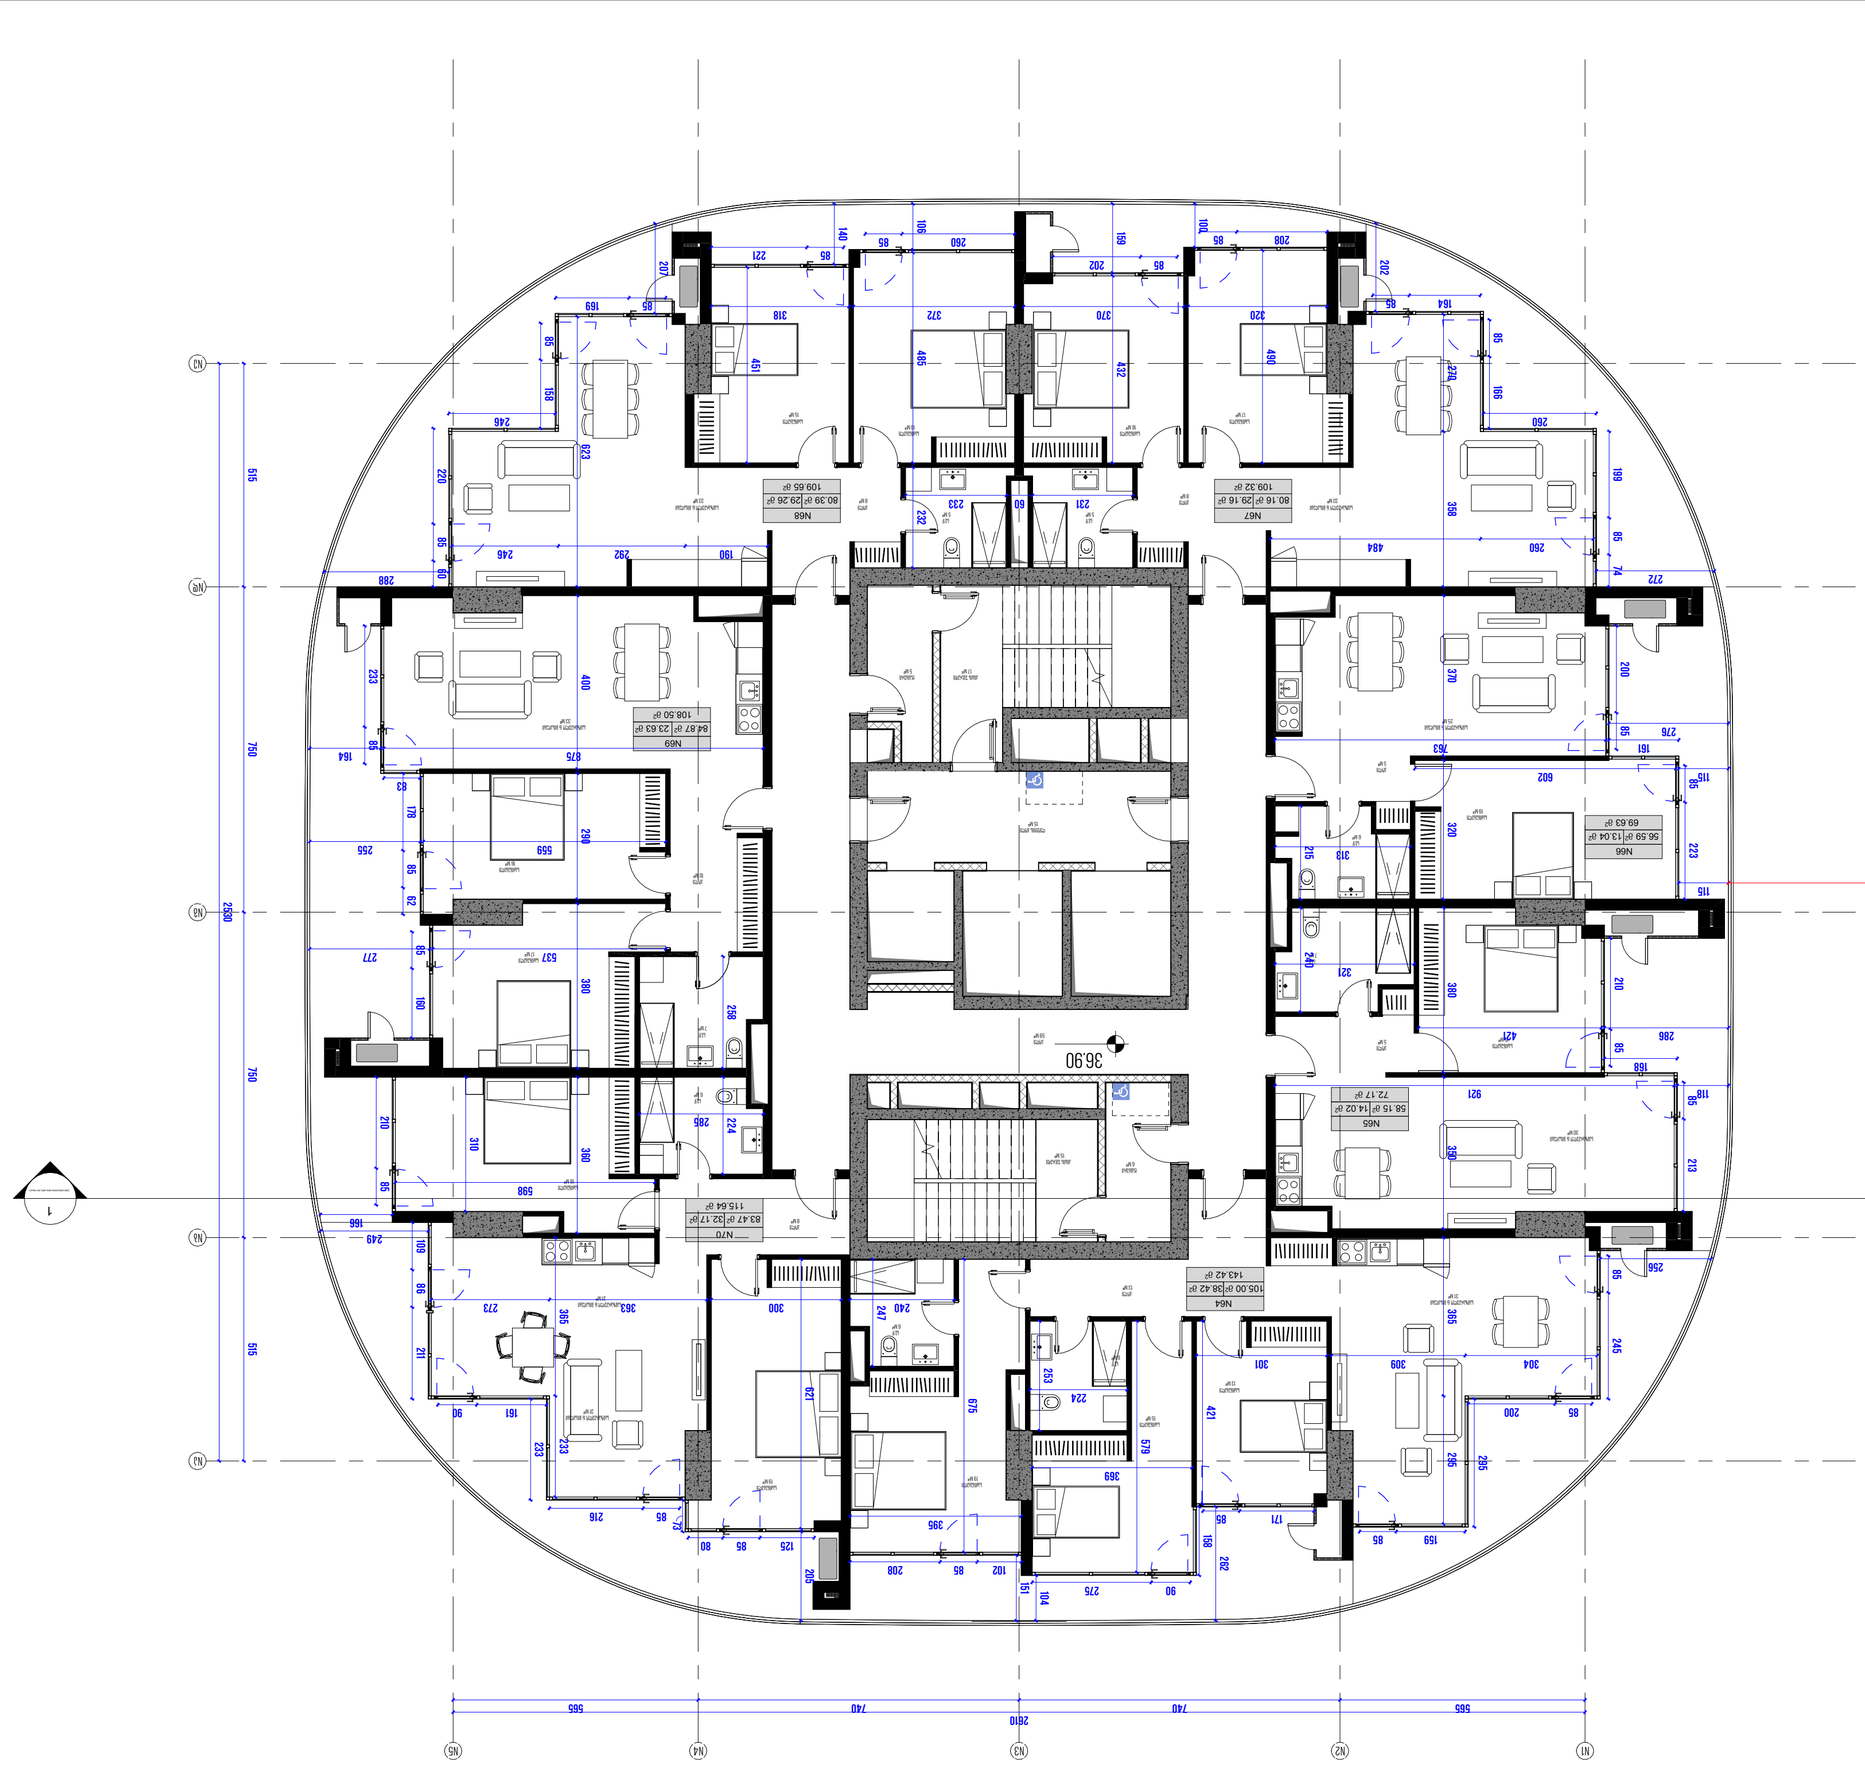

1













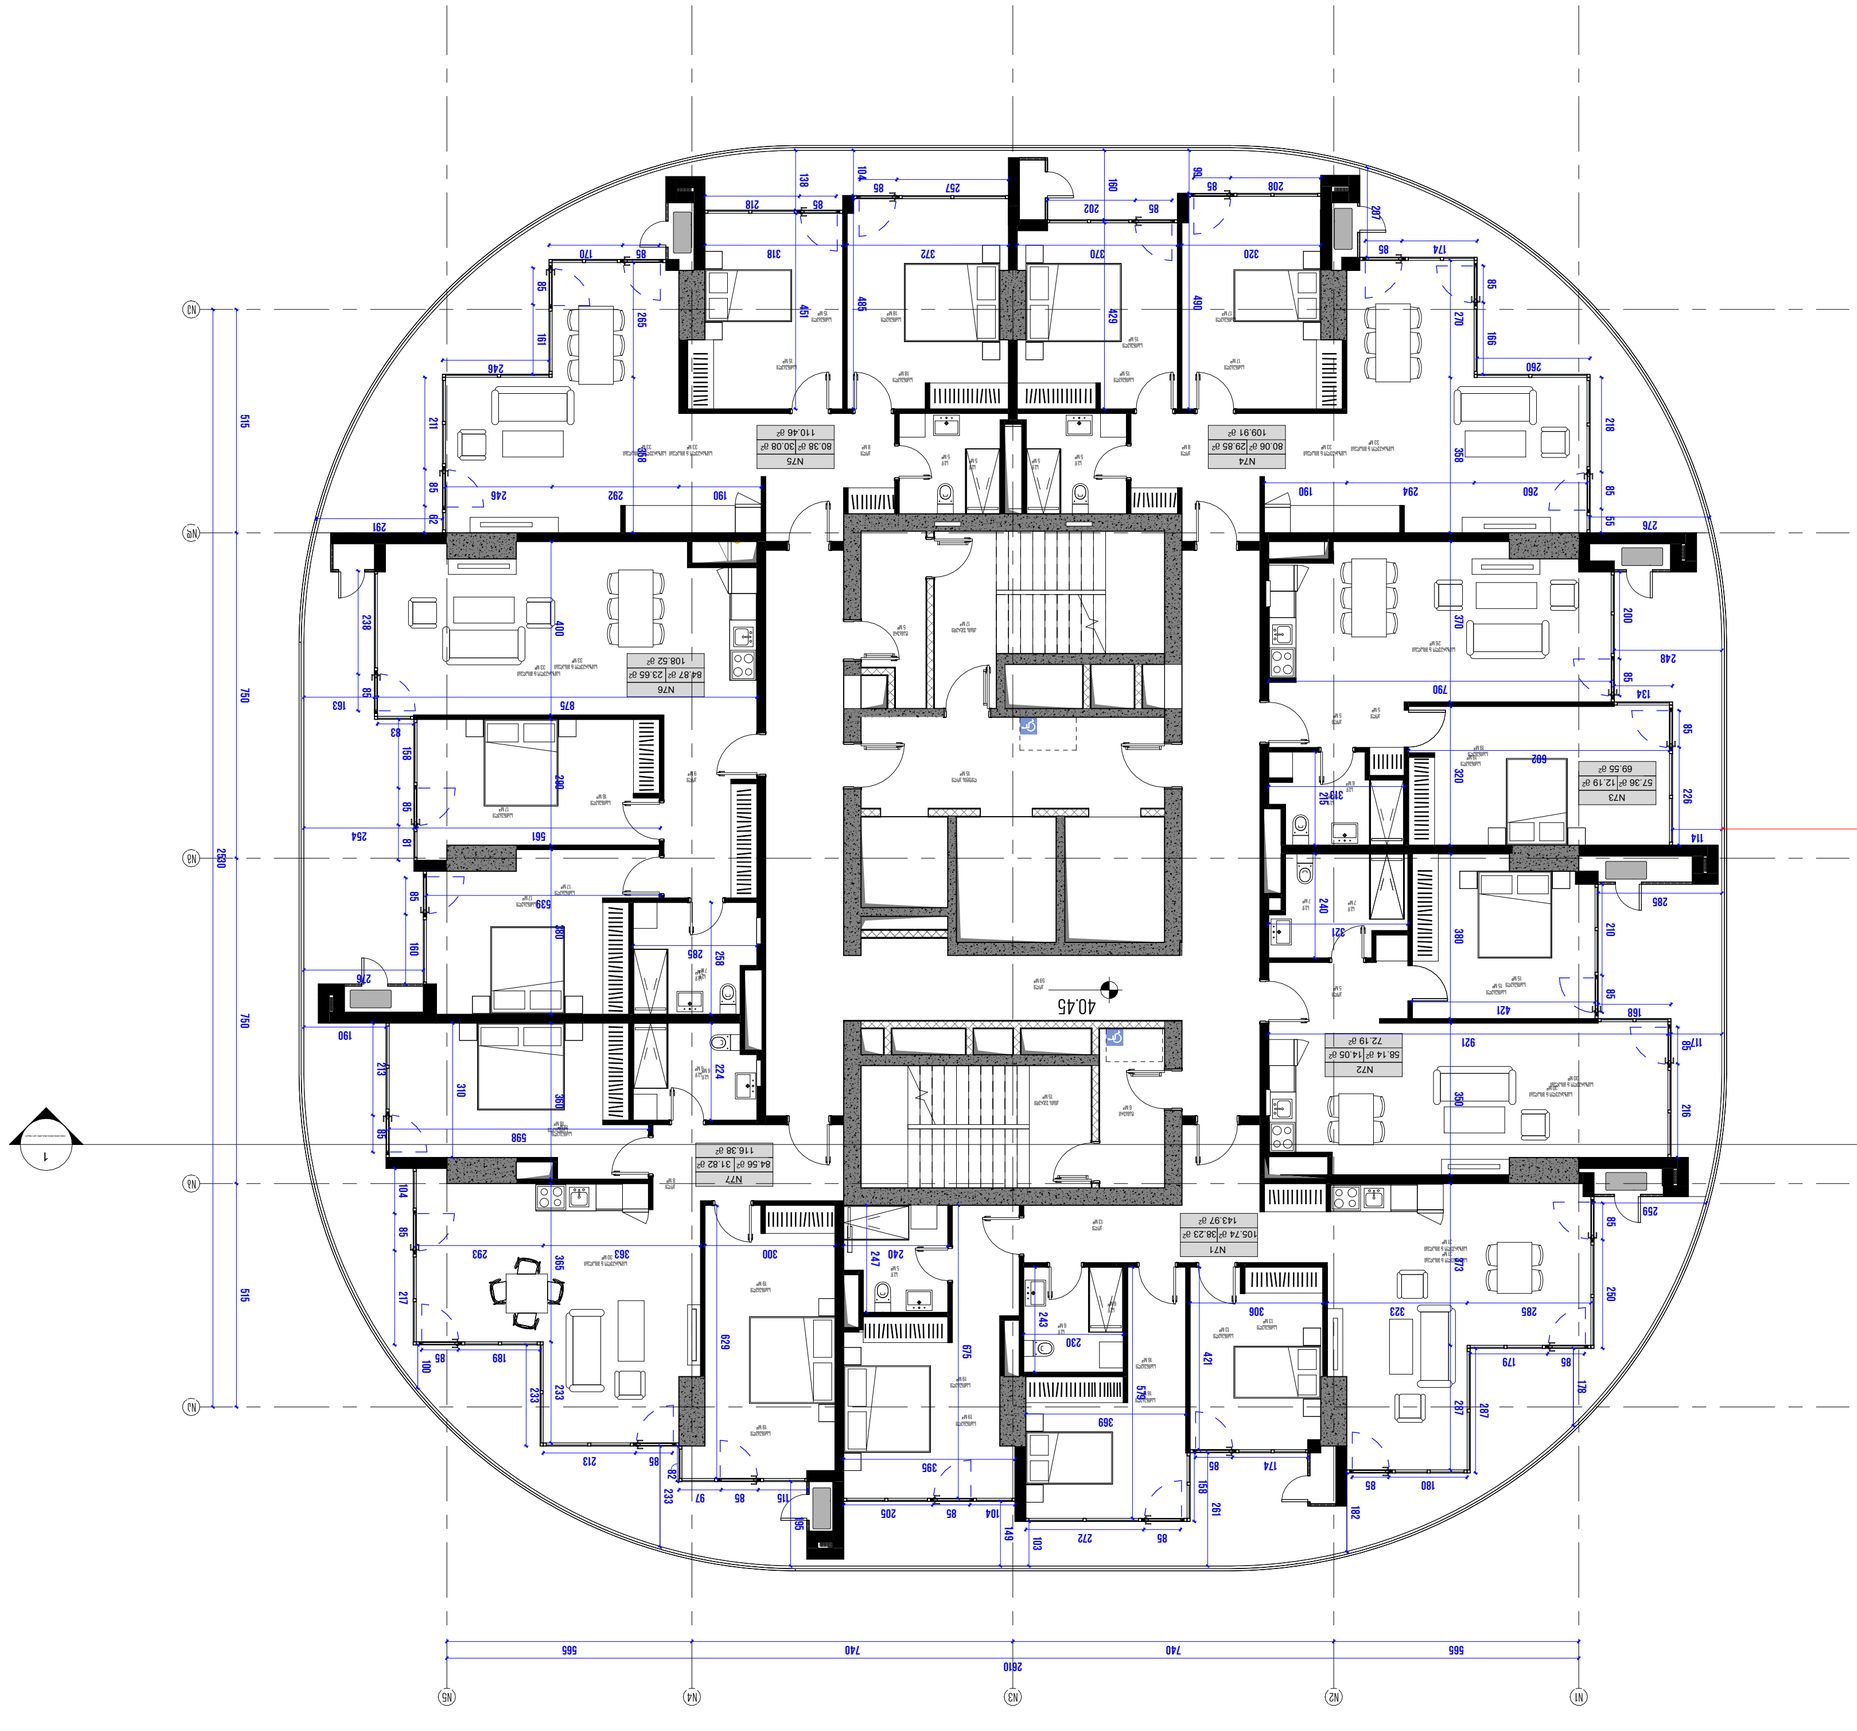









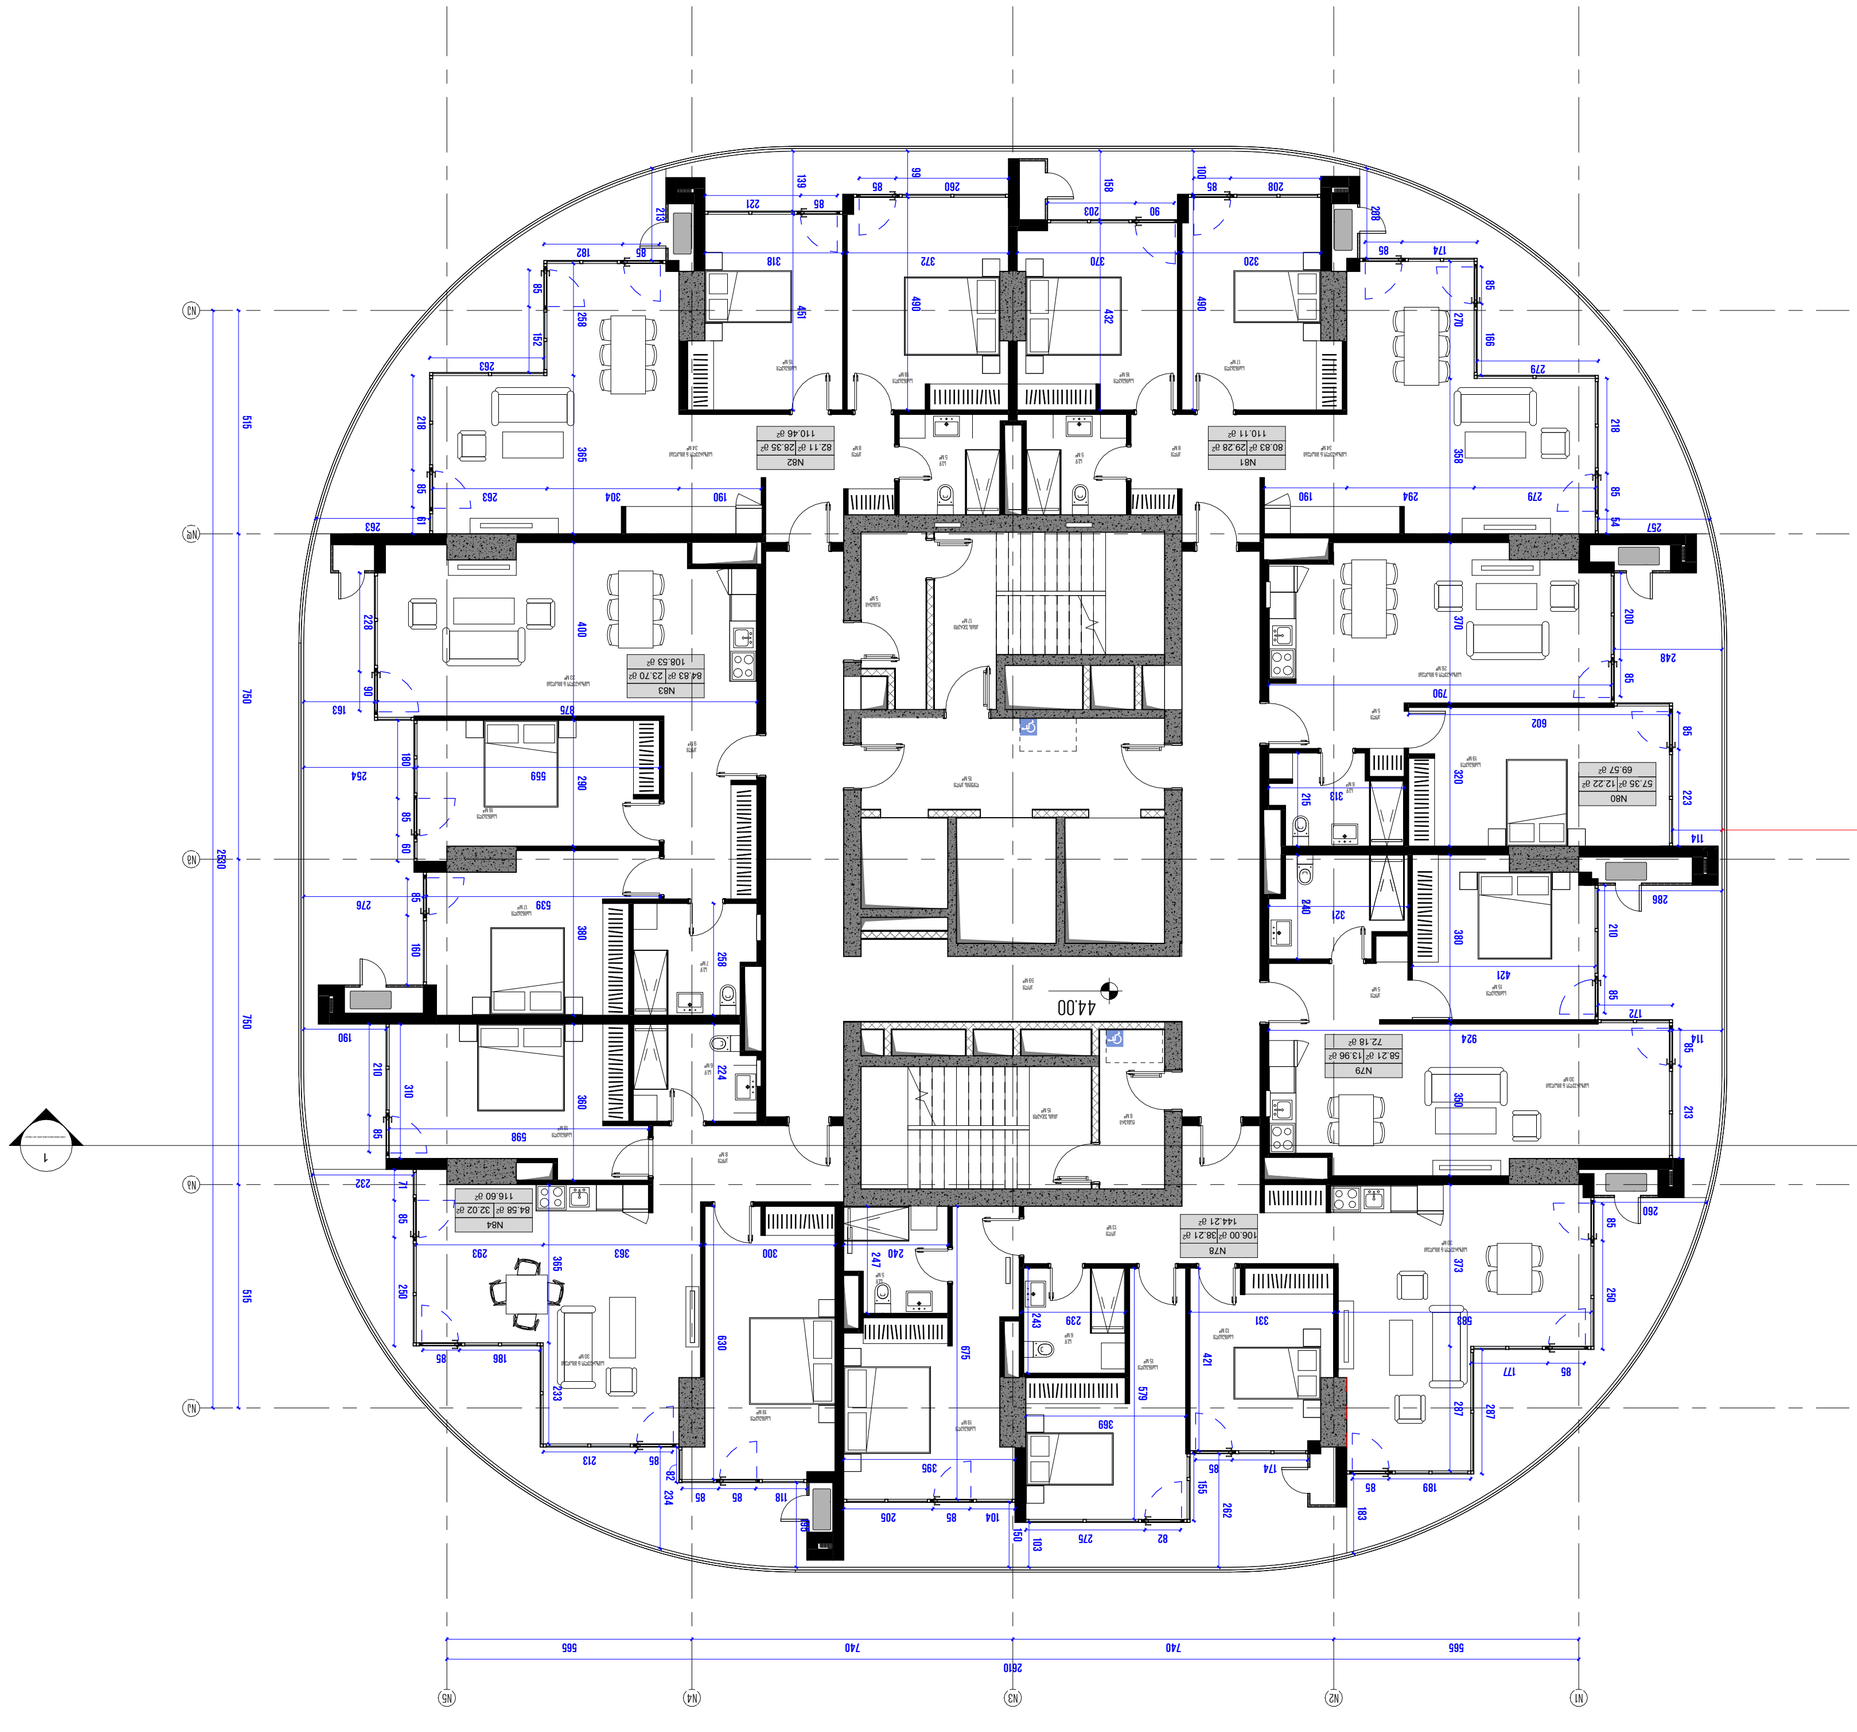







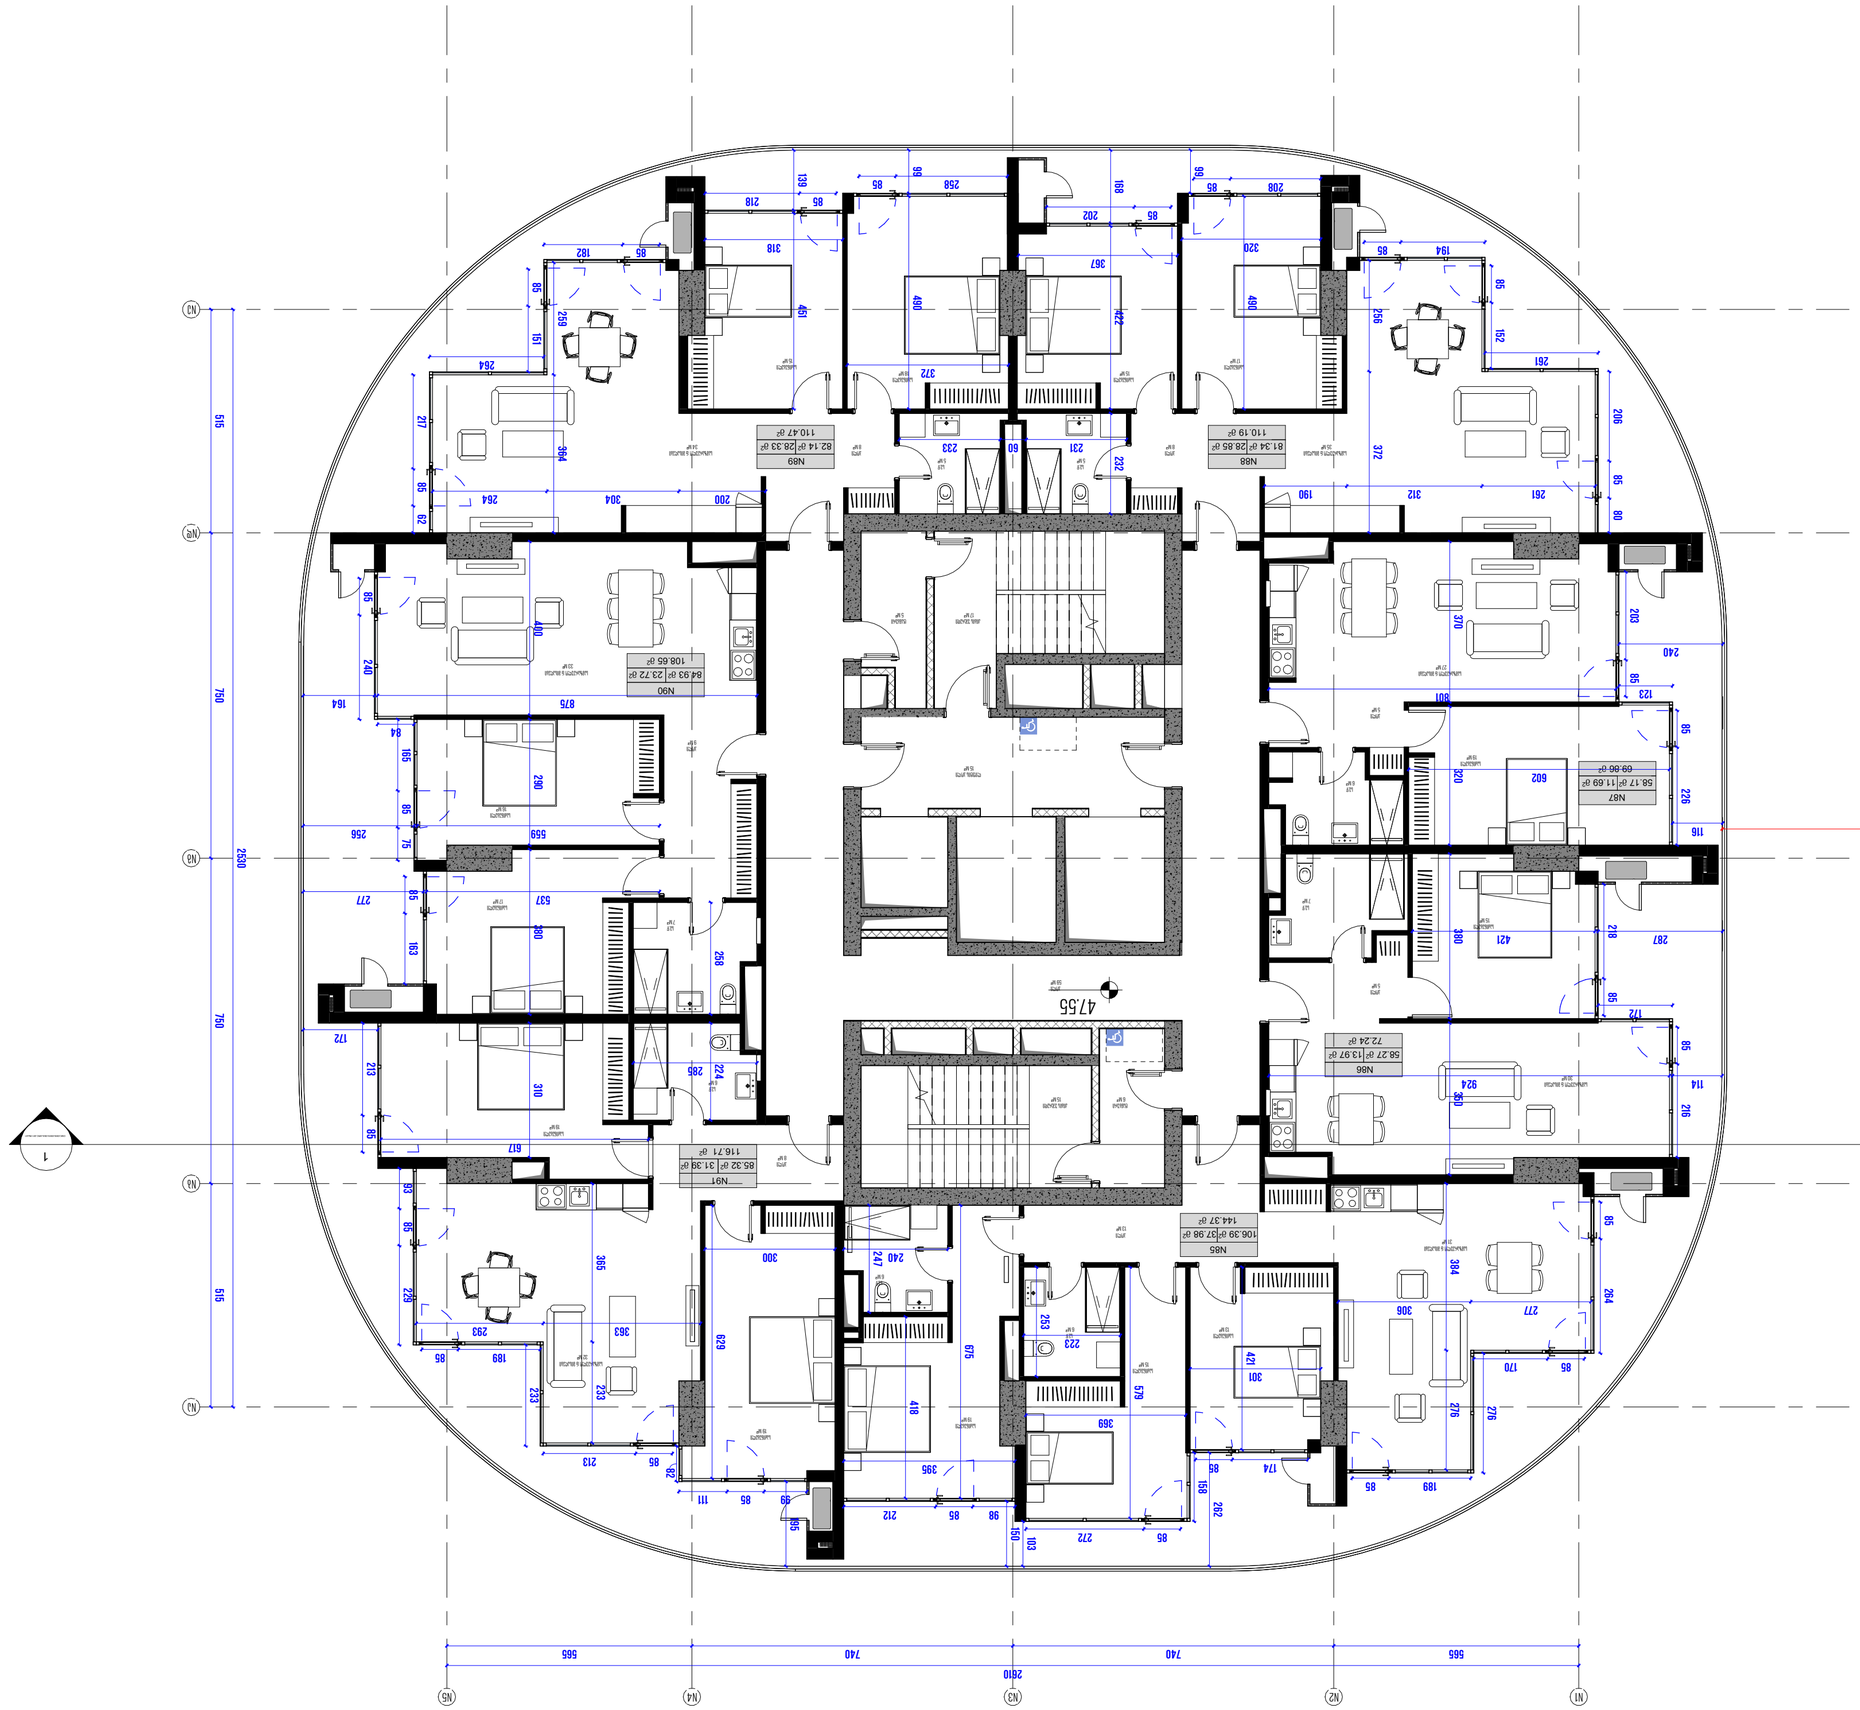
N1
N2
N3
N4
N5
2610
565
740
740
565
2530
760
515
515
750
47.55
97
N87
56.17 ㎡ | 11.69 ㎡
69.86 ㎡
N88
81.34 ㎡ | 28.85 ㎡
110.19 ㎡
N89
82.14 ㎡ | 28.33 ㎡
110.47 ㎡
N90
84.93 ㎡ | 23.72 ㎡
108.65 ㎡
N91
85.32 ㎡ | 31.39 ㎡
116.71 ㎡
N85
106.39 ㎡ | 37.98 ㎡
144.37 ㎡
N86
58.27 ㎡ | 13.97 ㎡
72.24 ㎡
602
421
380
924
384
306
277
370
320
501
261
312
190
206
372
256
194
208
320
258
202
367
372
490
490
490
459
318
218
139
182
259
264
207
964
304
200
400
240
165
290
559
537
380
310
617
300
247
240
418
396
369
579
675
629
363
293
233
213
189
111
212
98
103
222
282
174
189
170
276
276
421
301
253
223
231
233
60
232
226
116
218
287
172
213
224
286
258
163
256
76
84
164
875
85
80
123
203
240
226
114
216
85
152
151
85
85
85

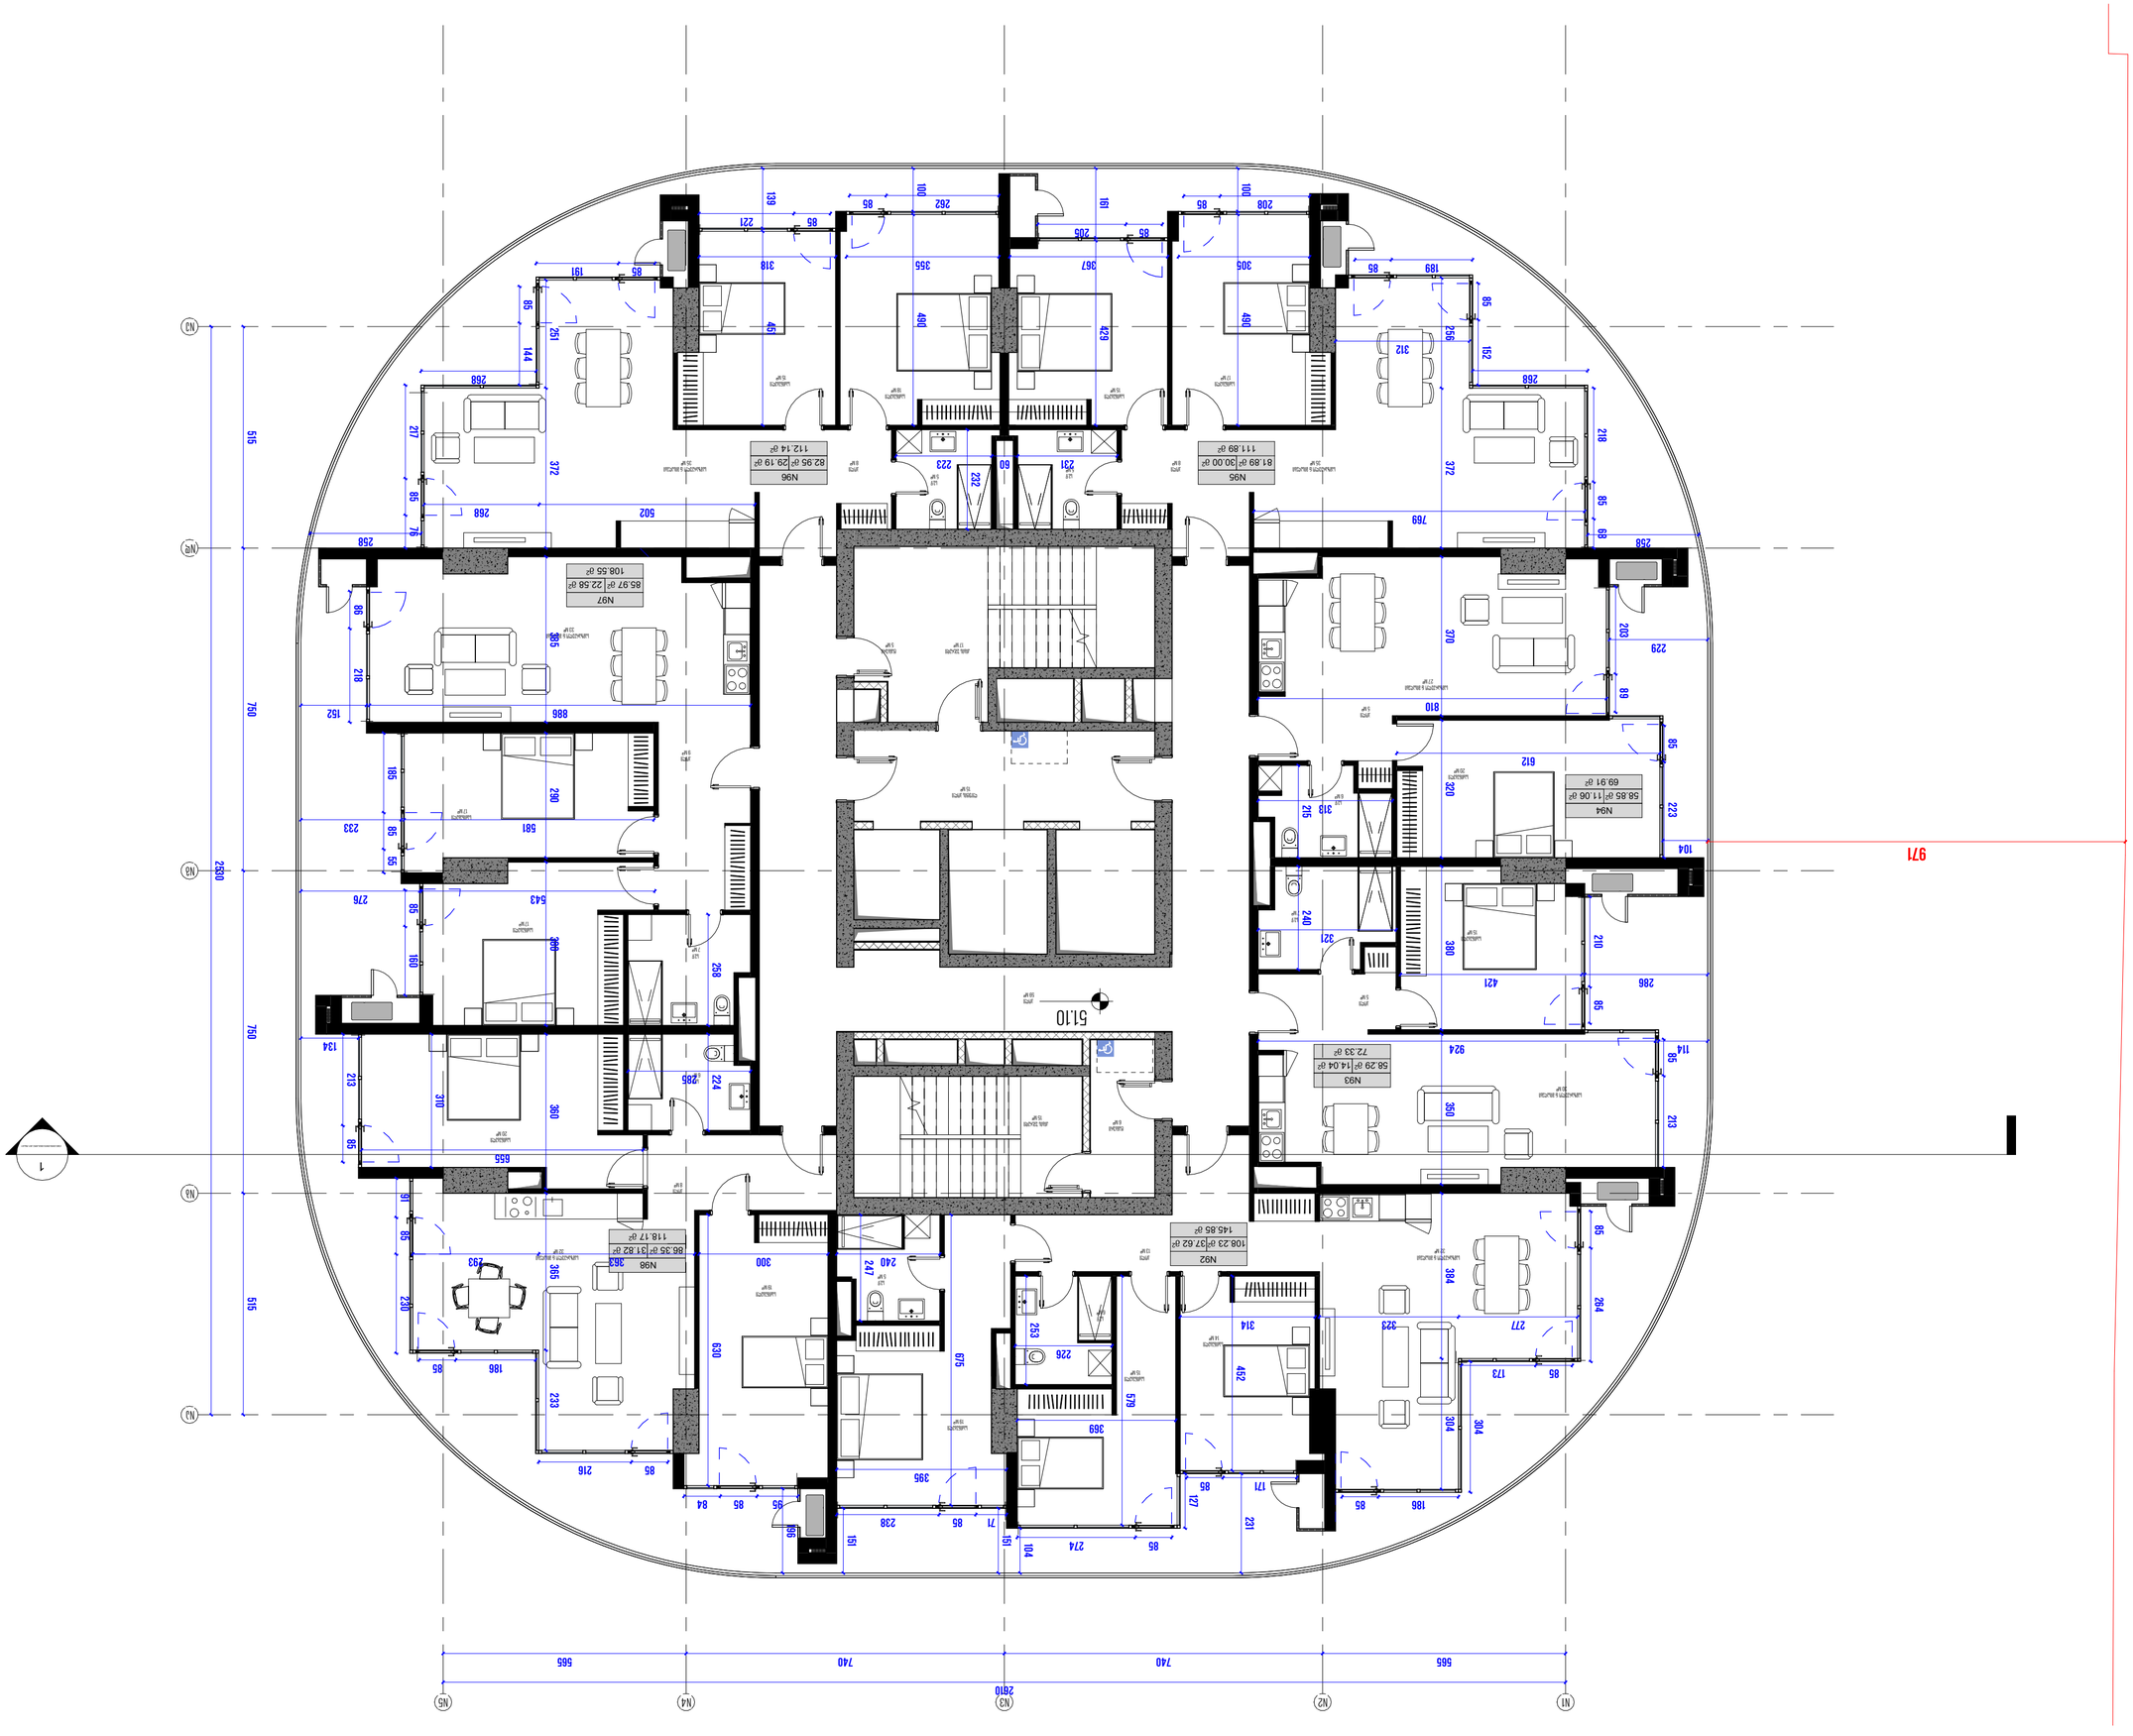













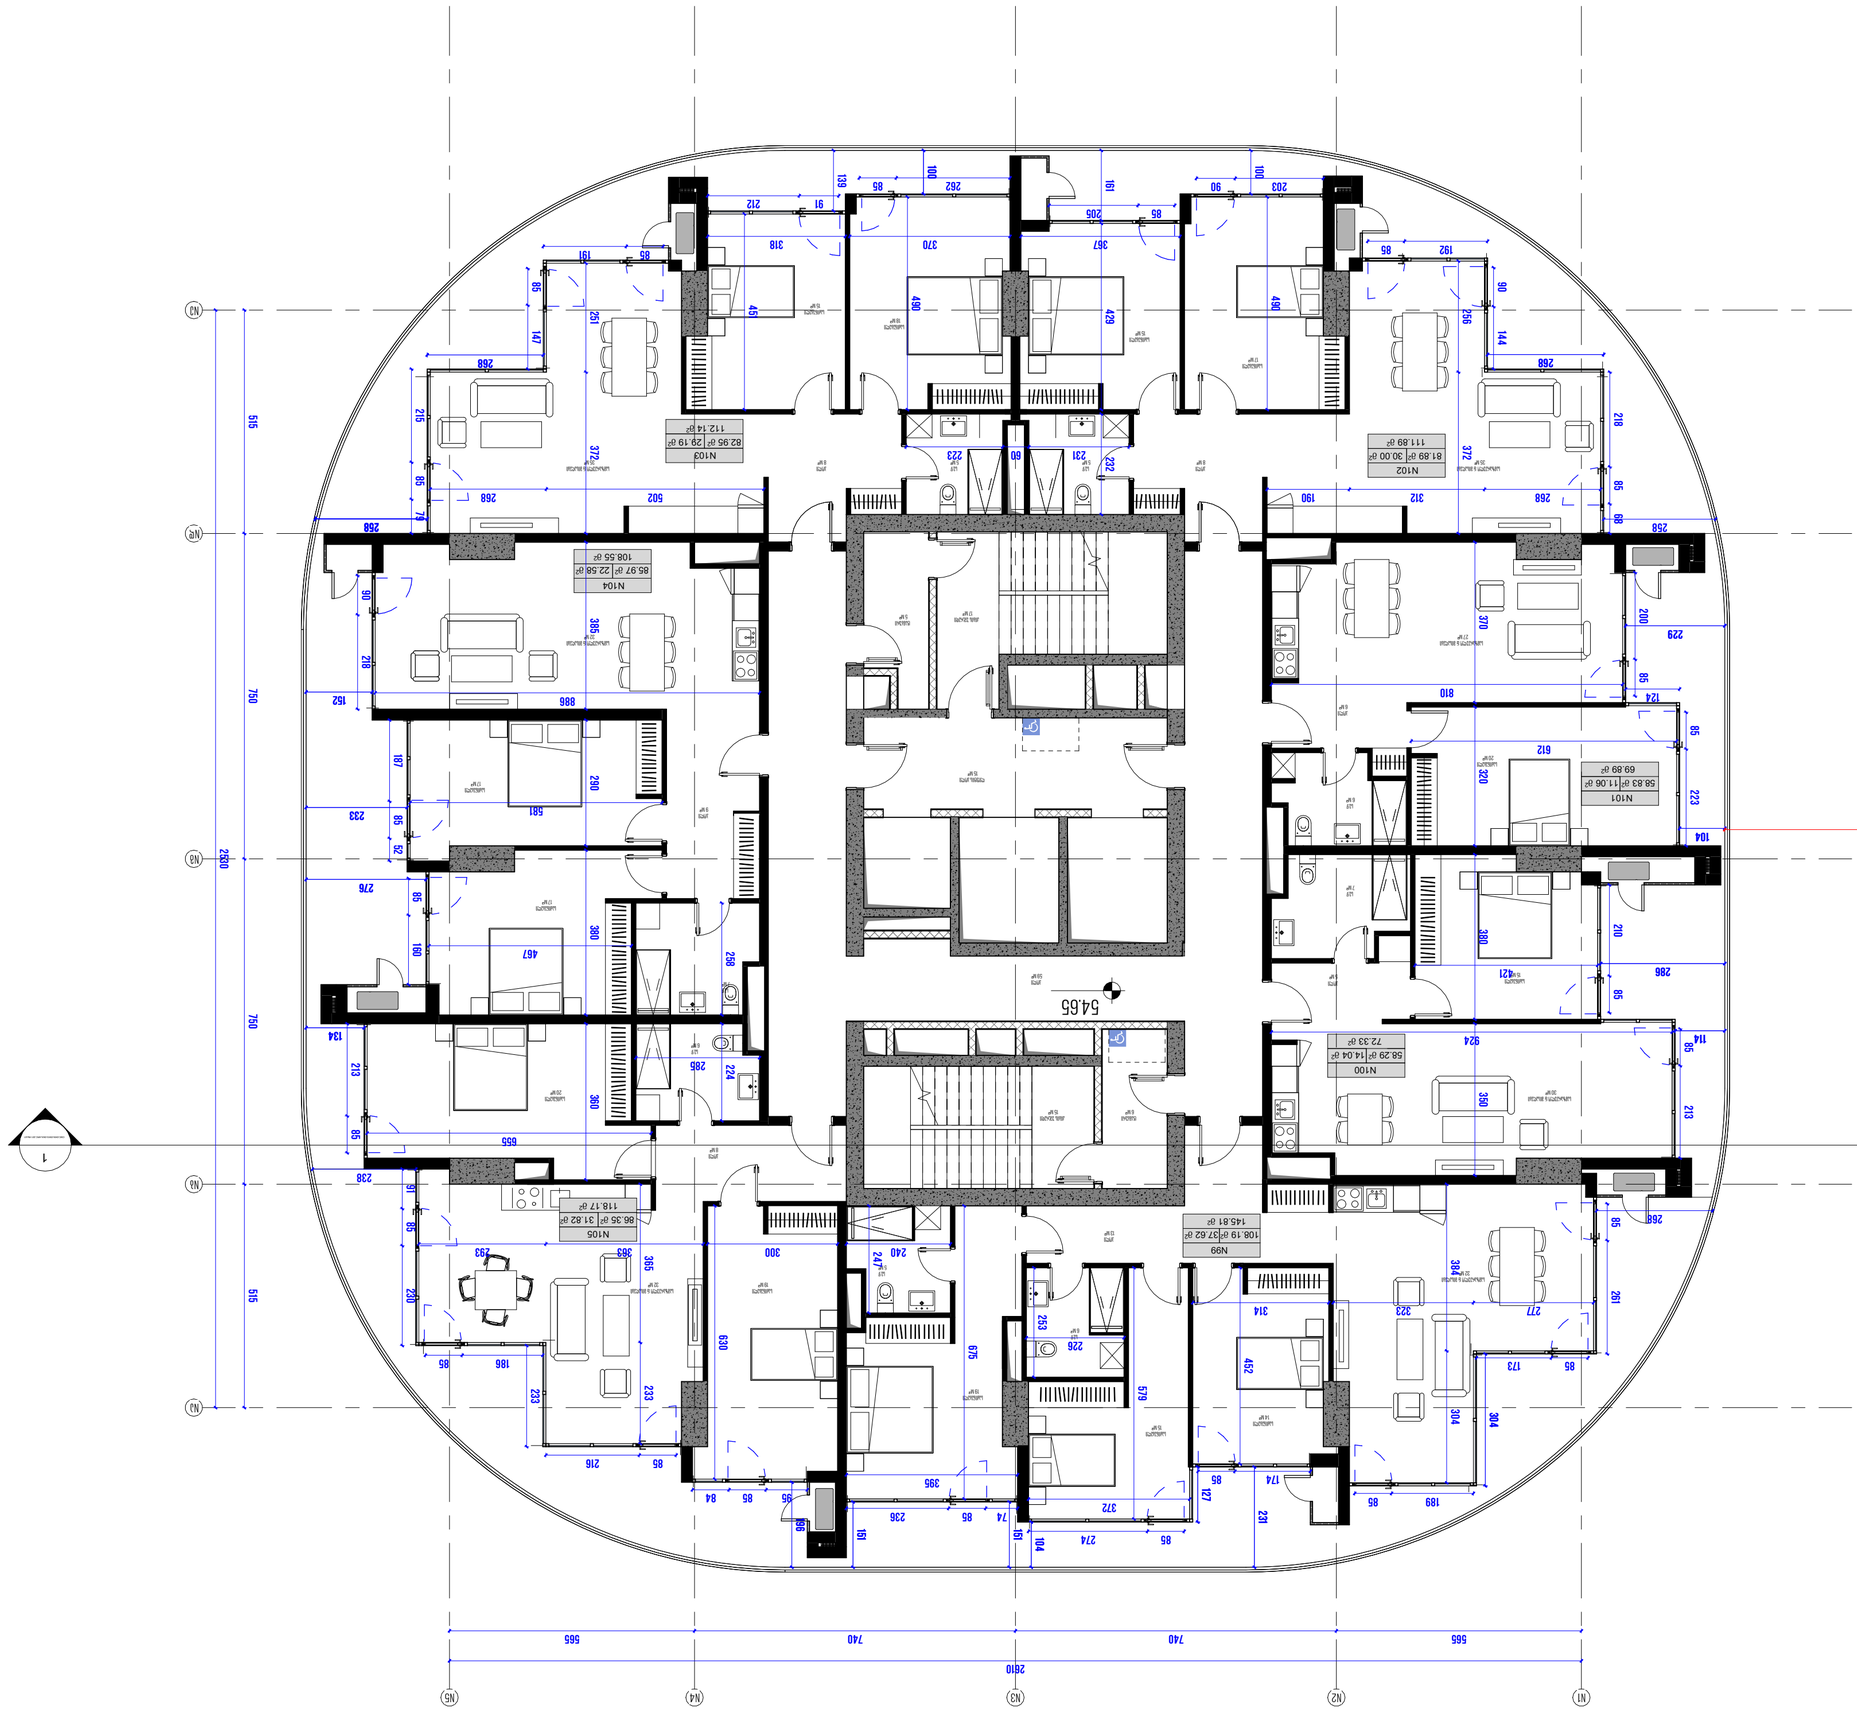









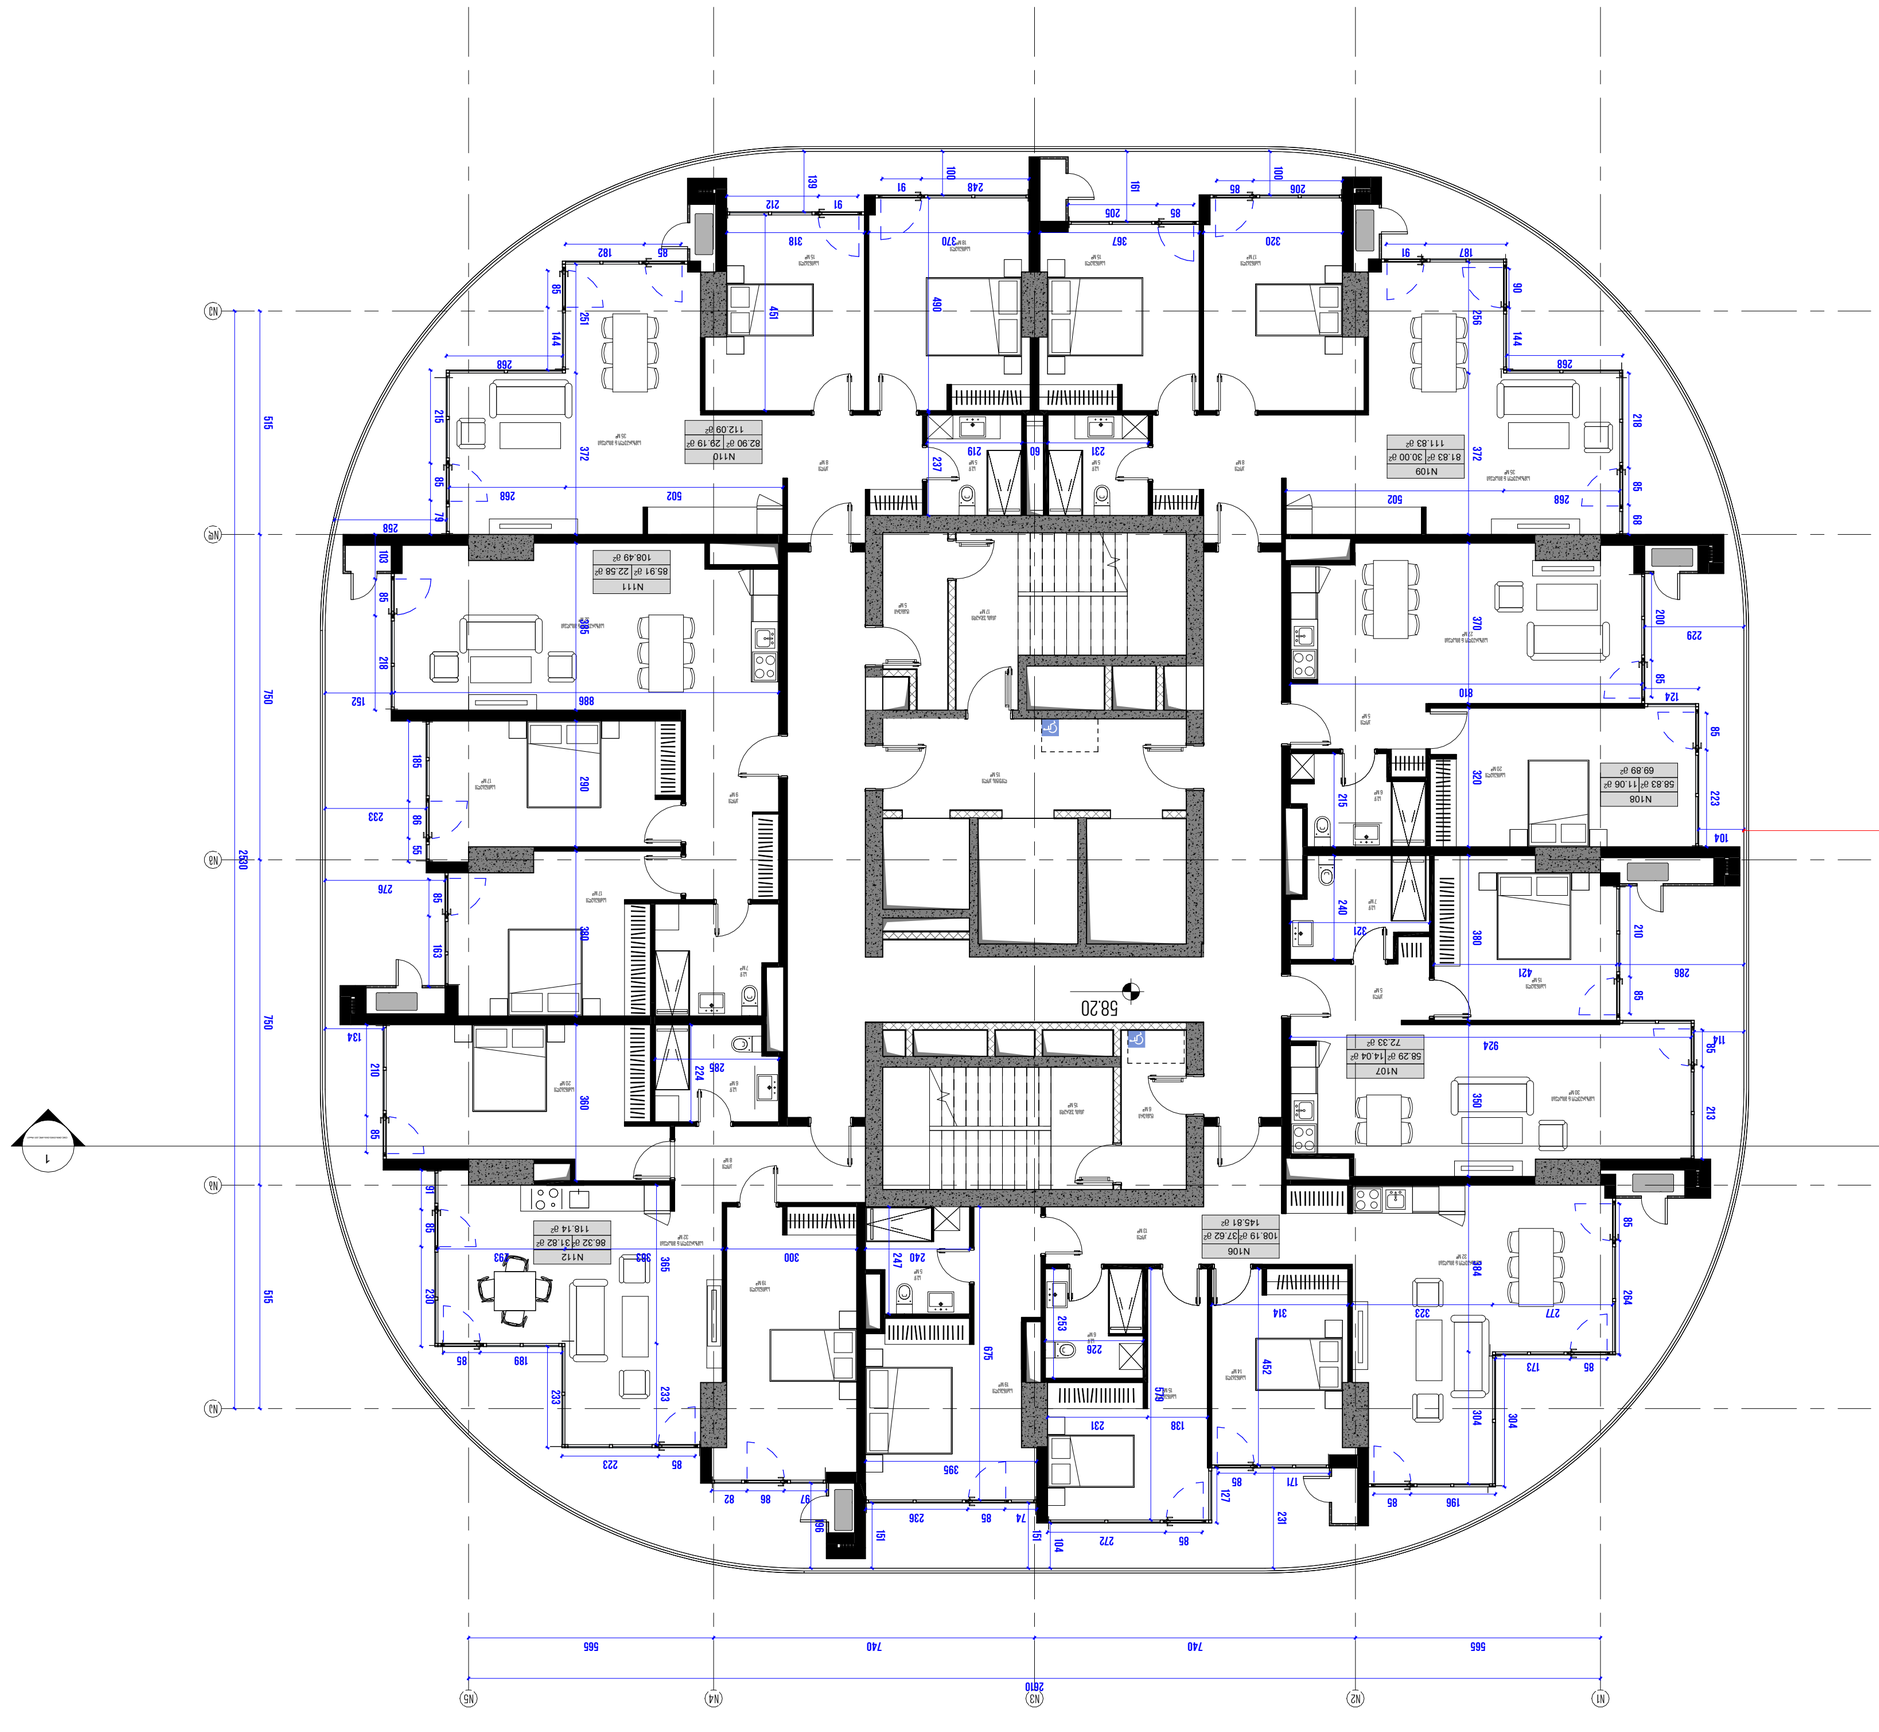

1




















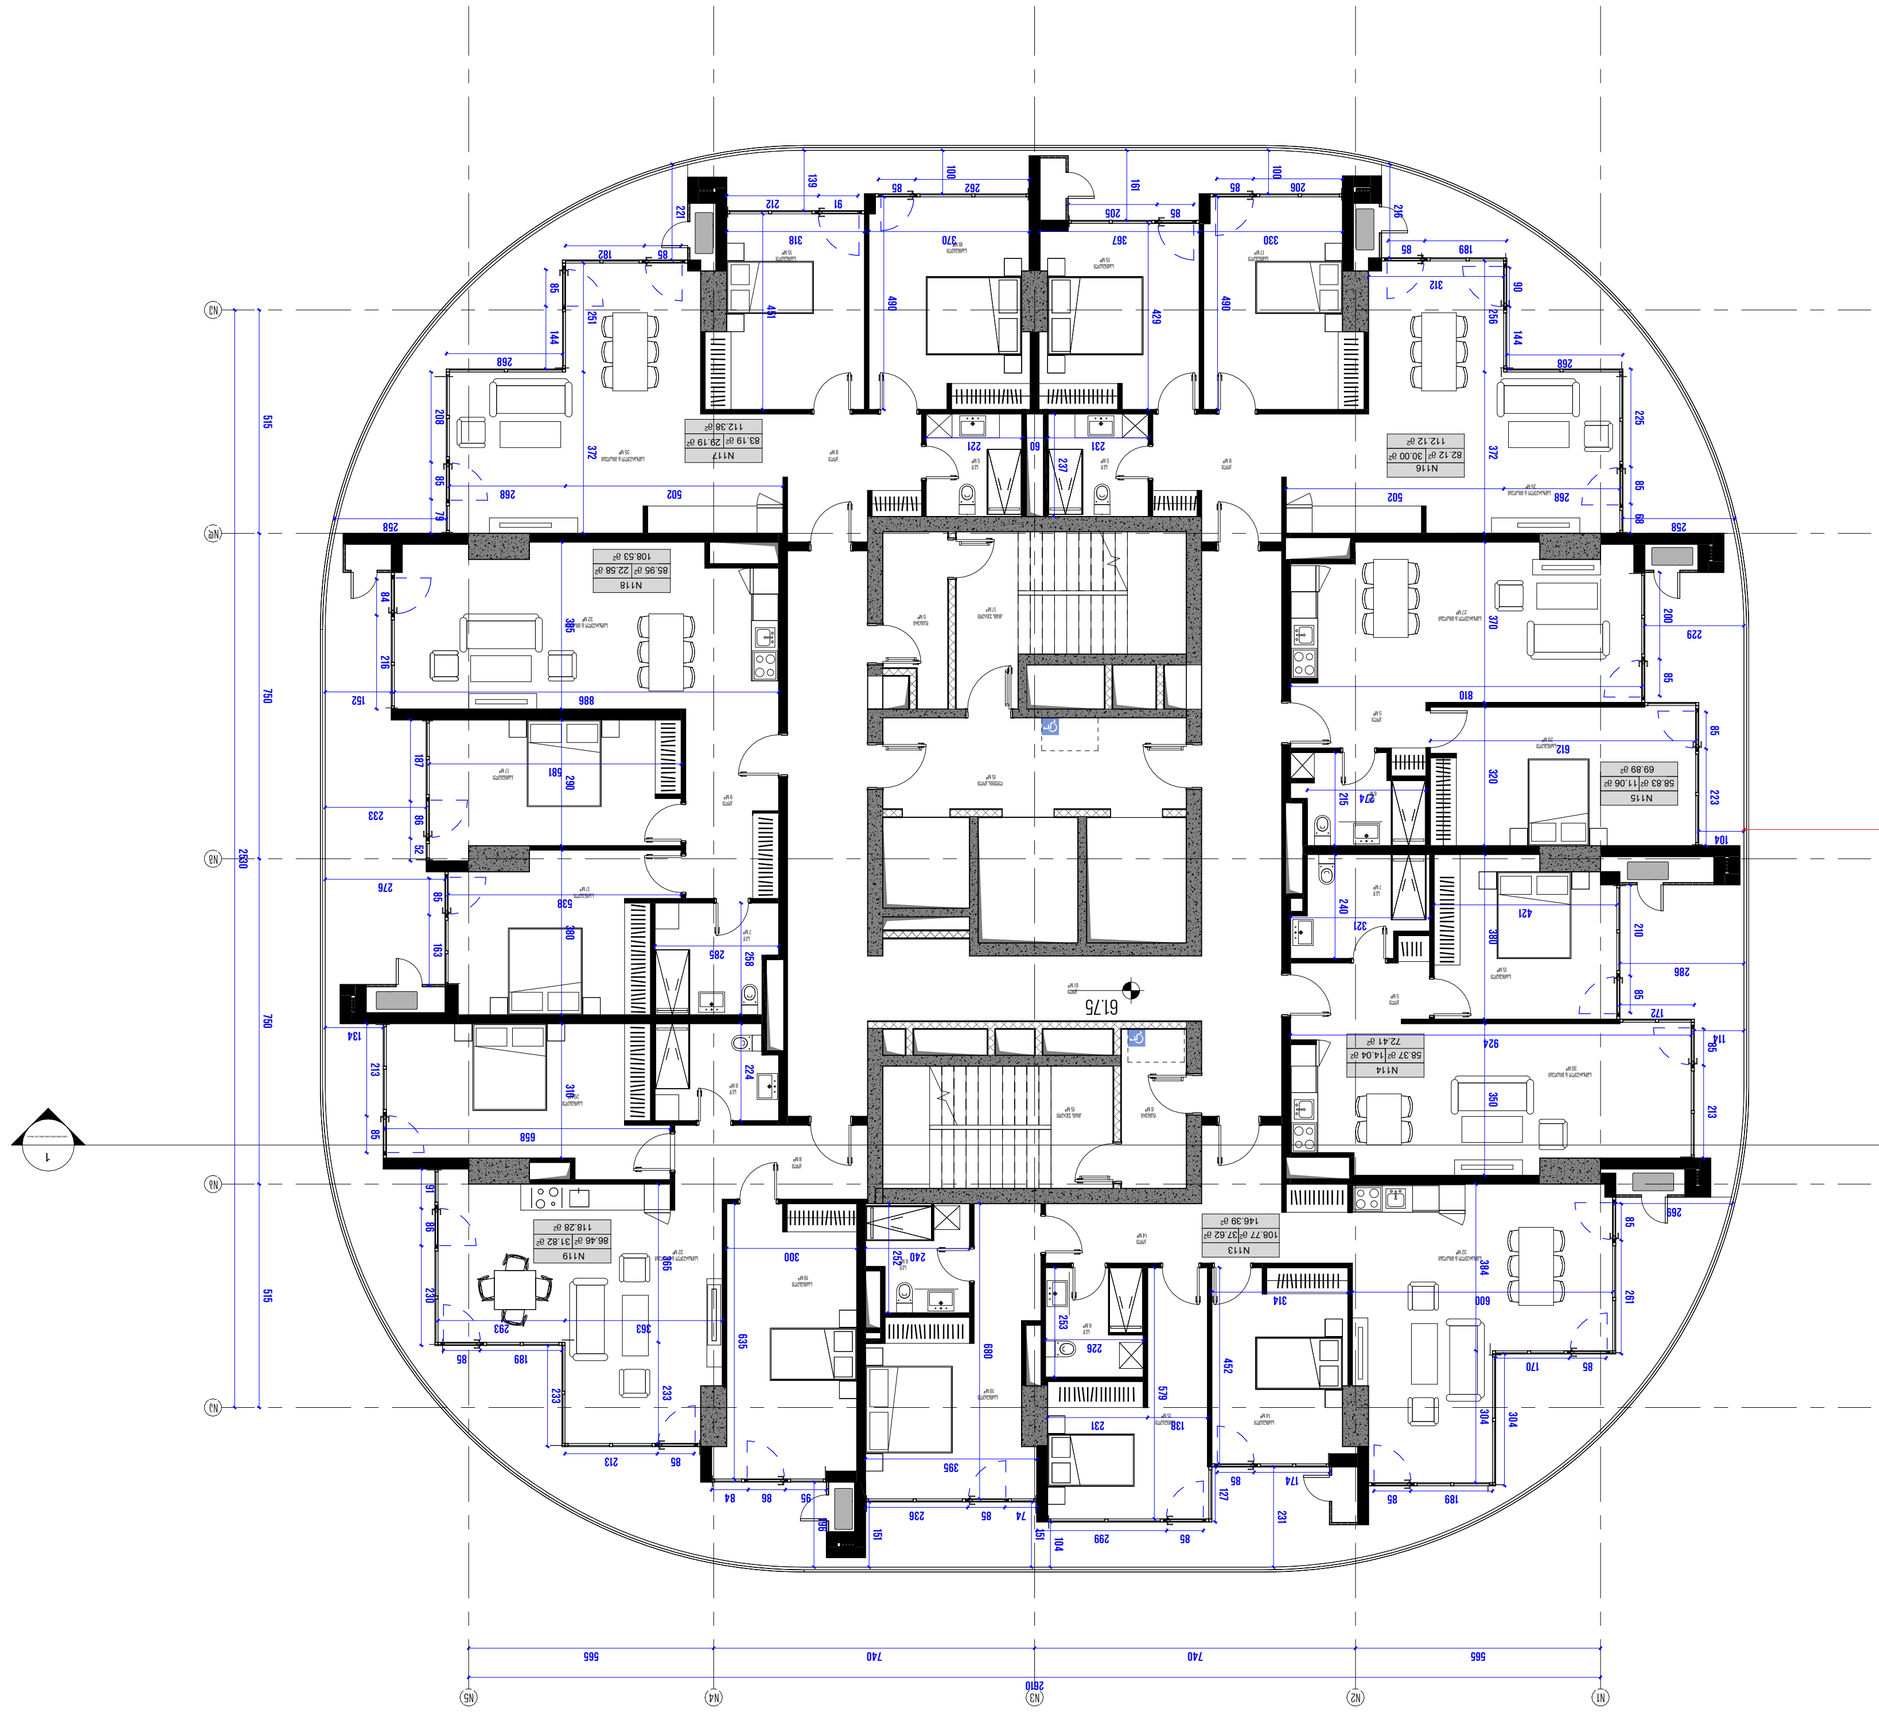














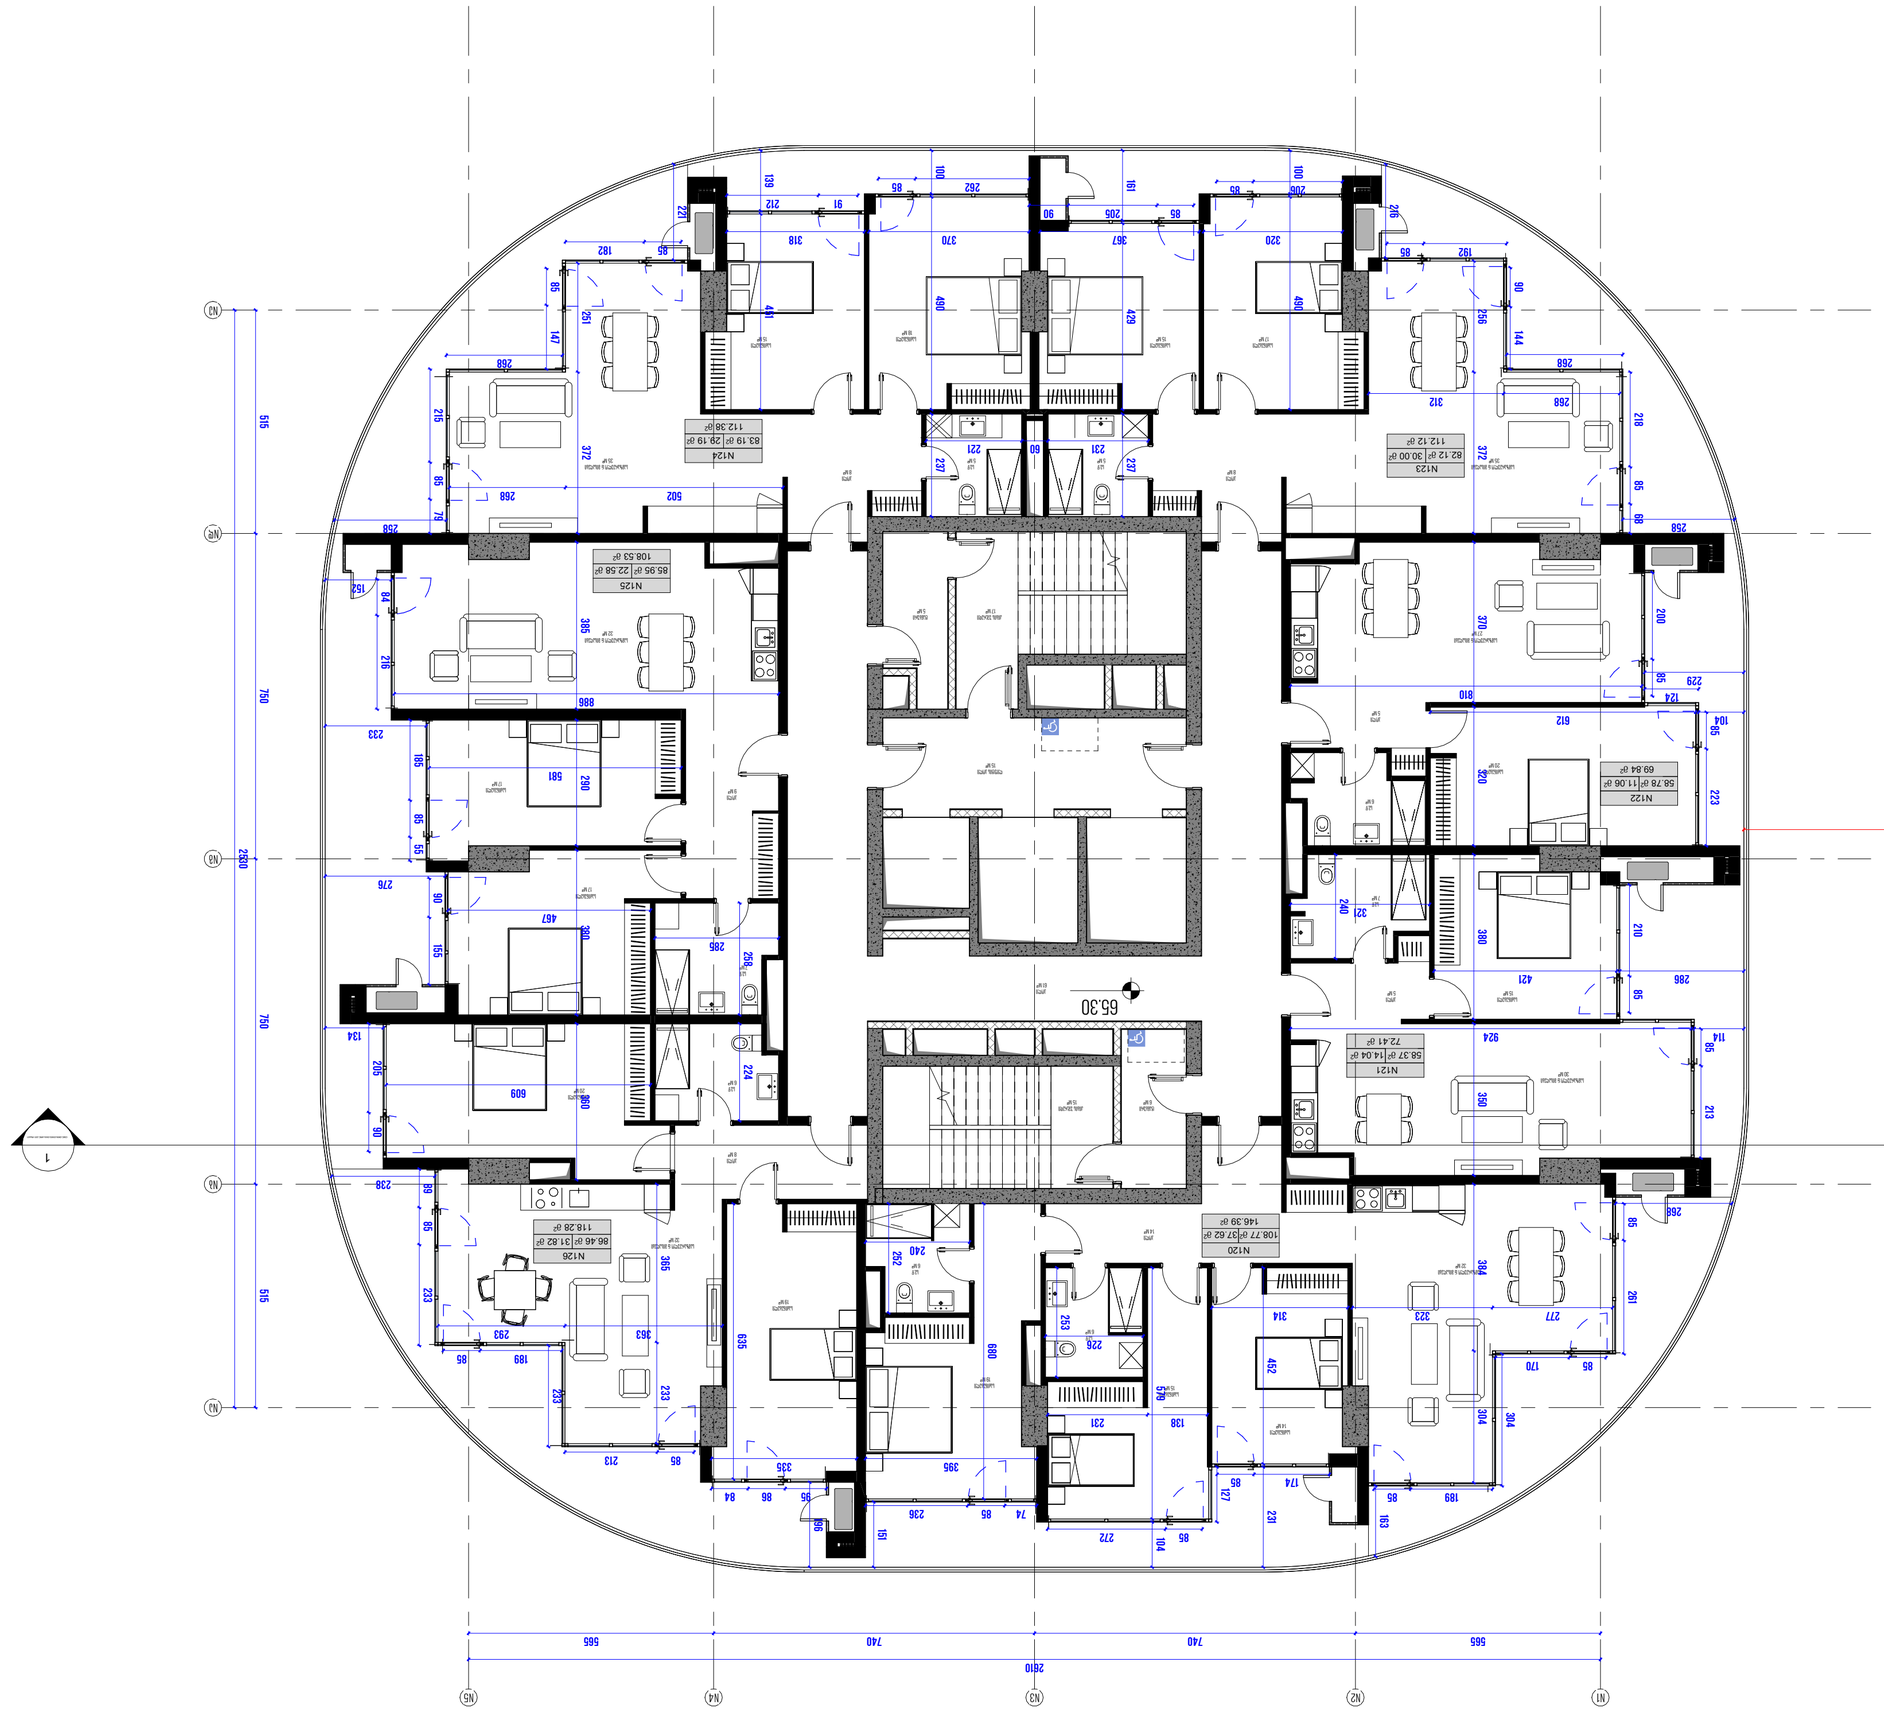





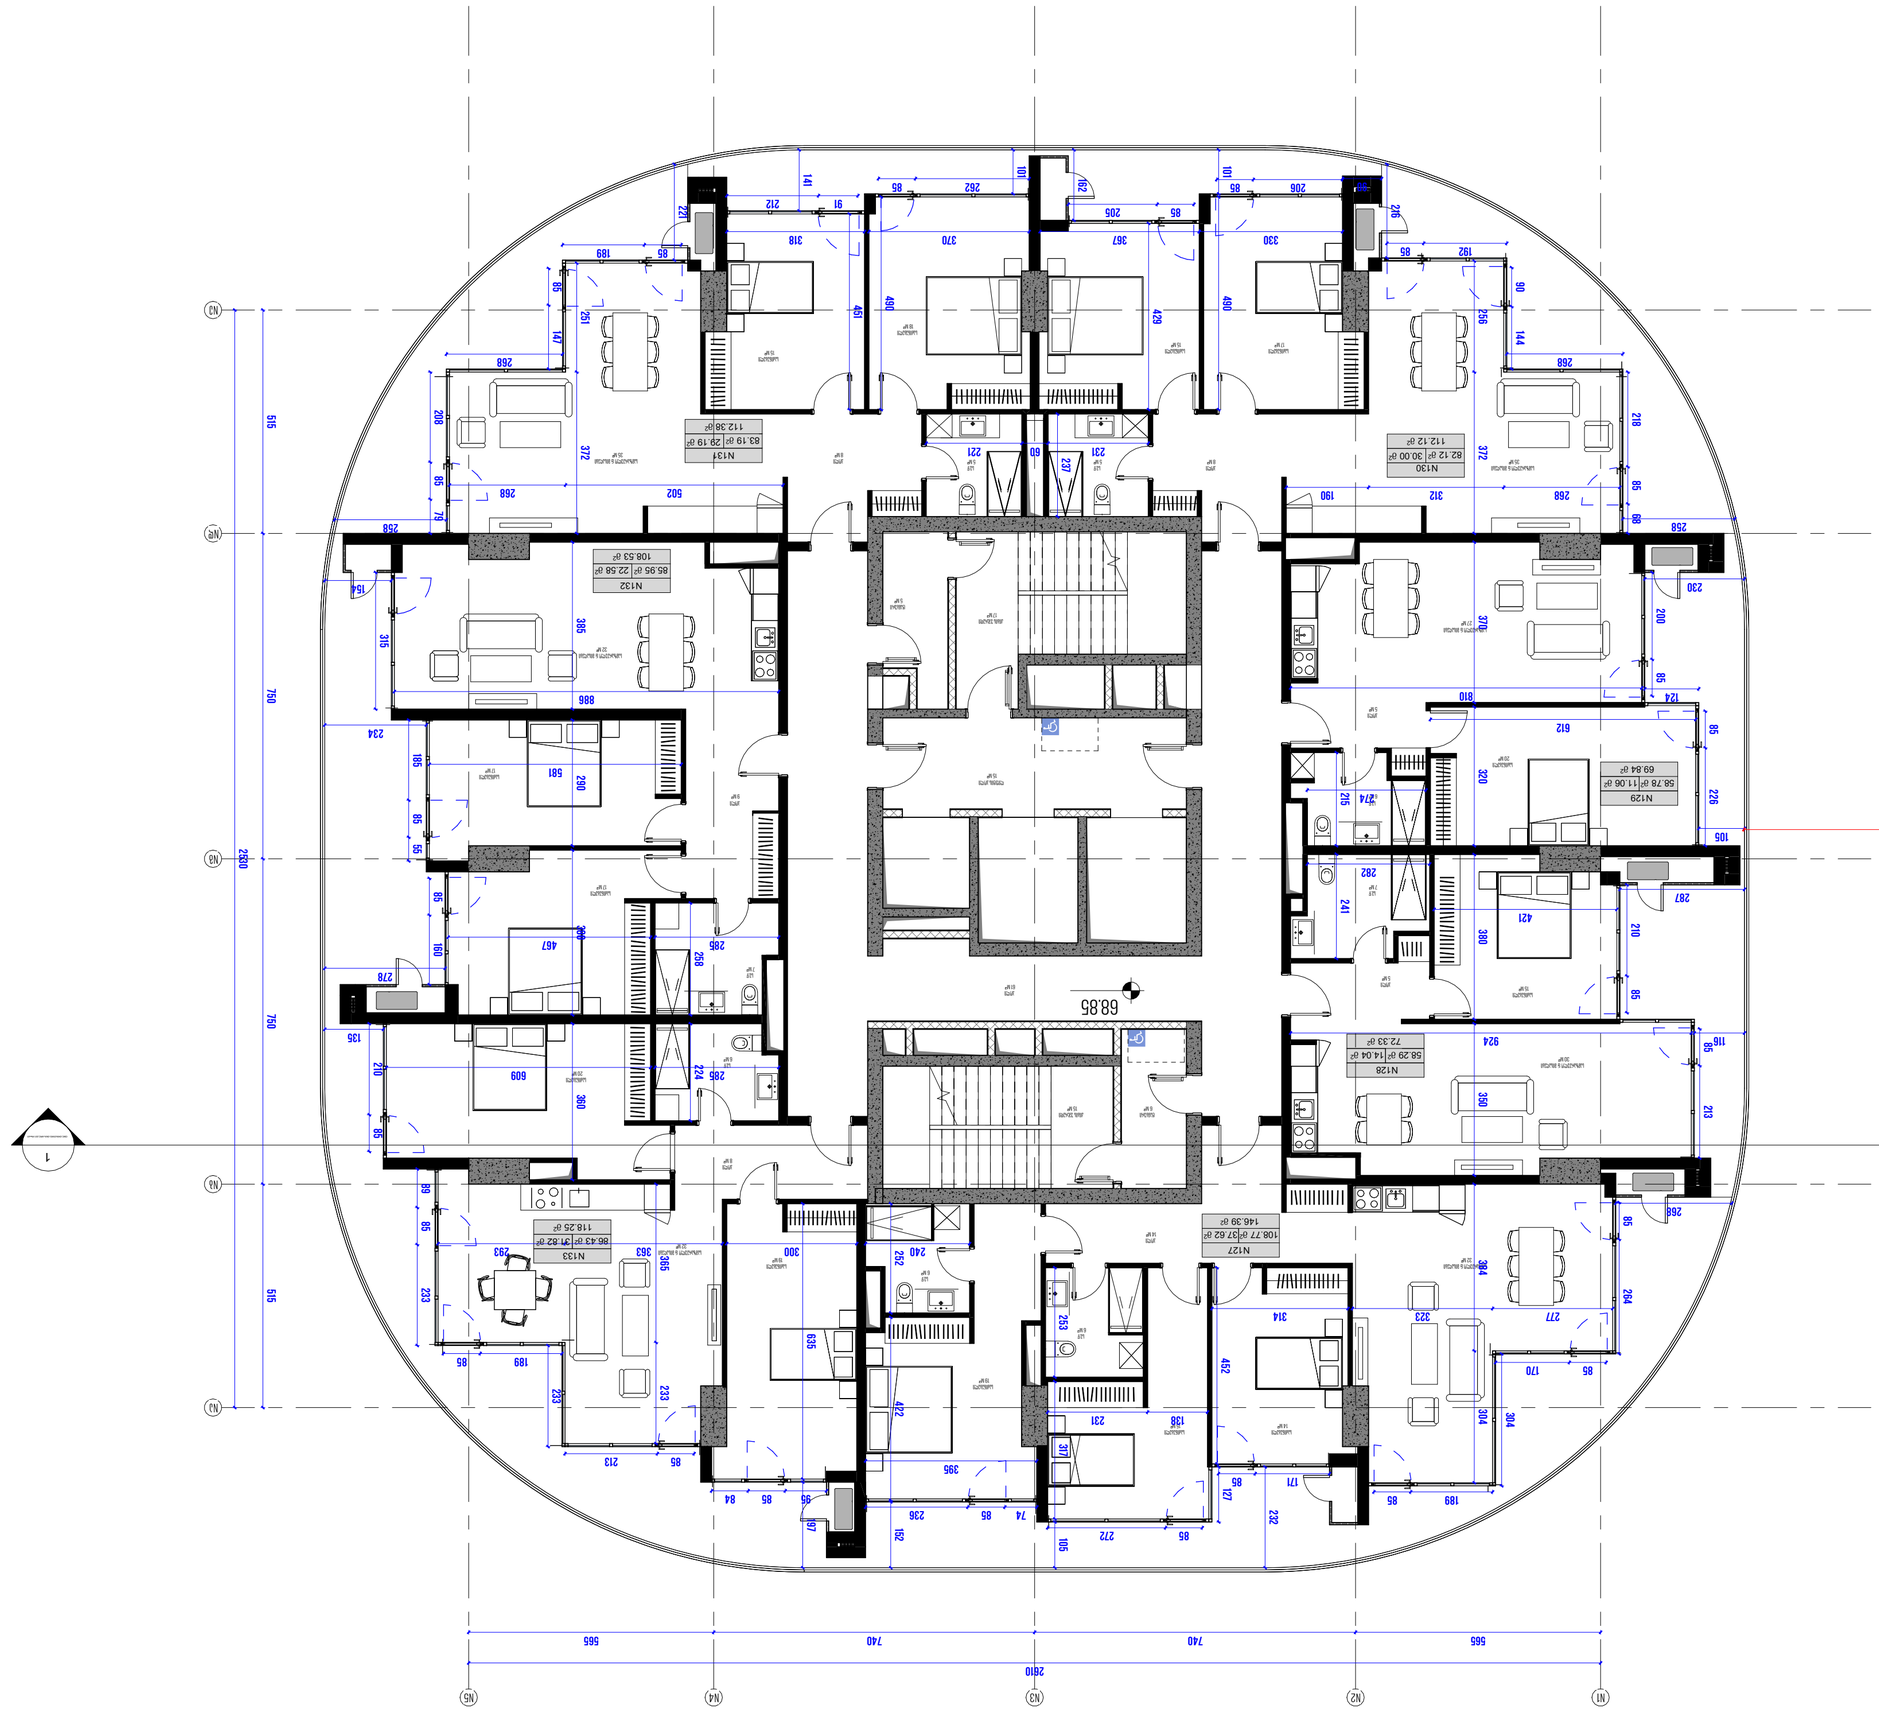








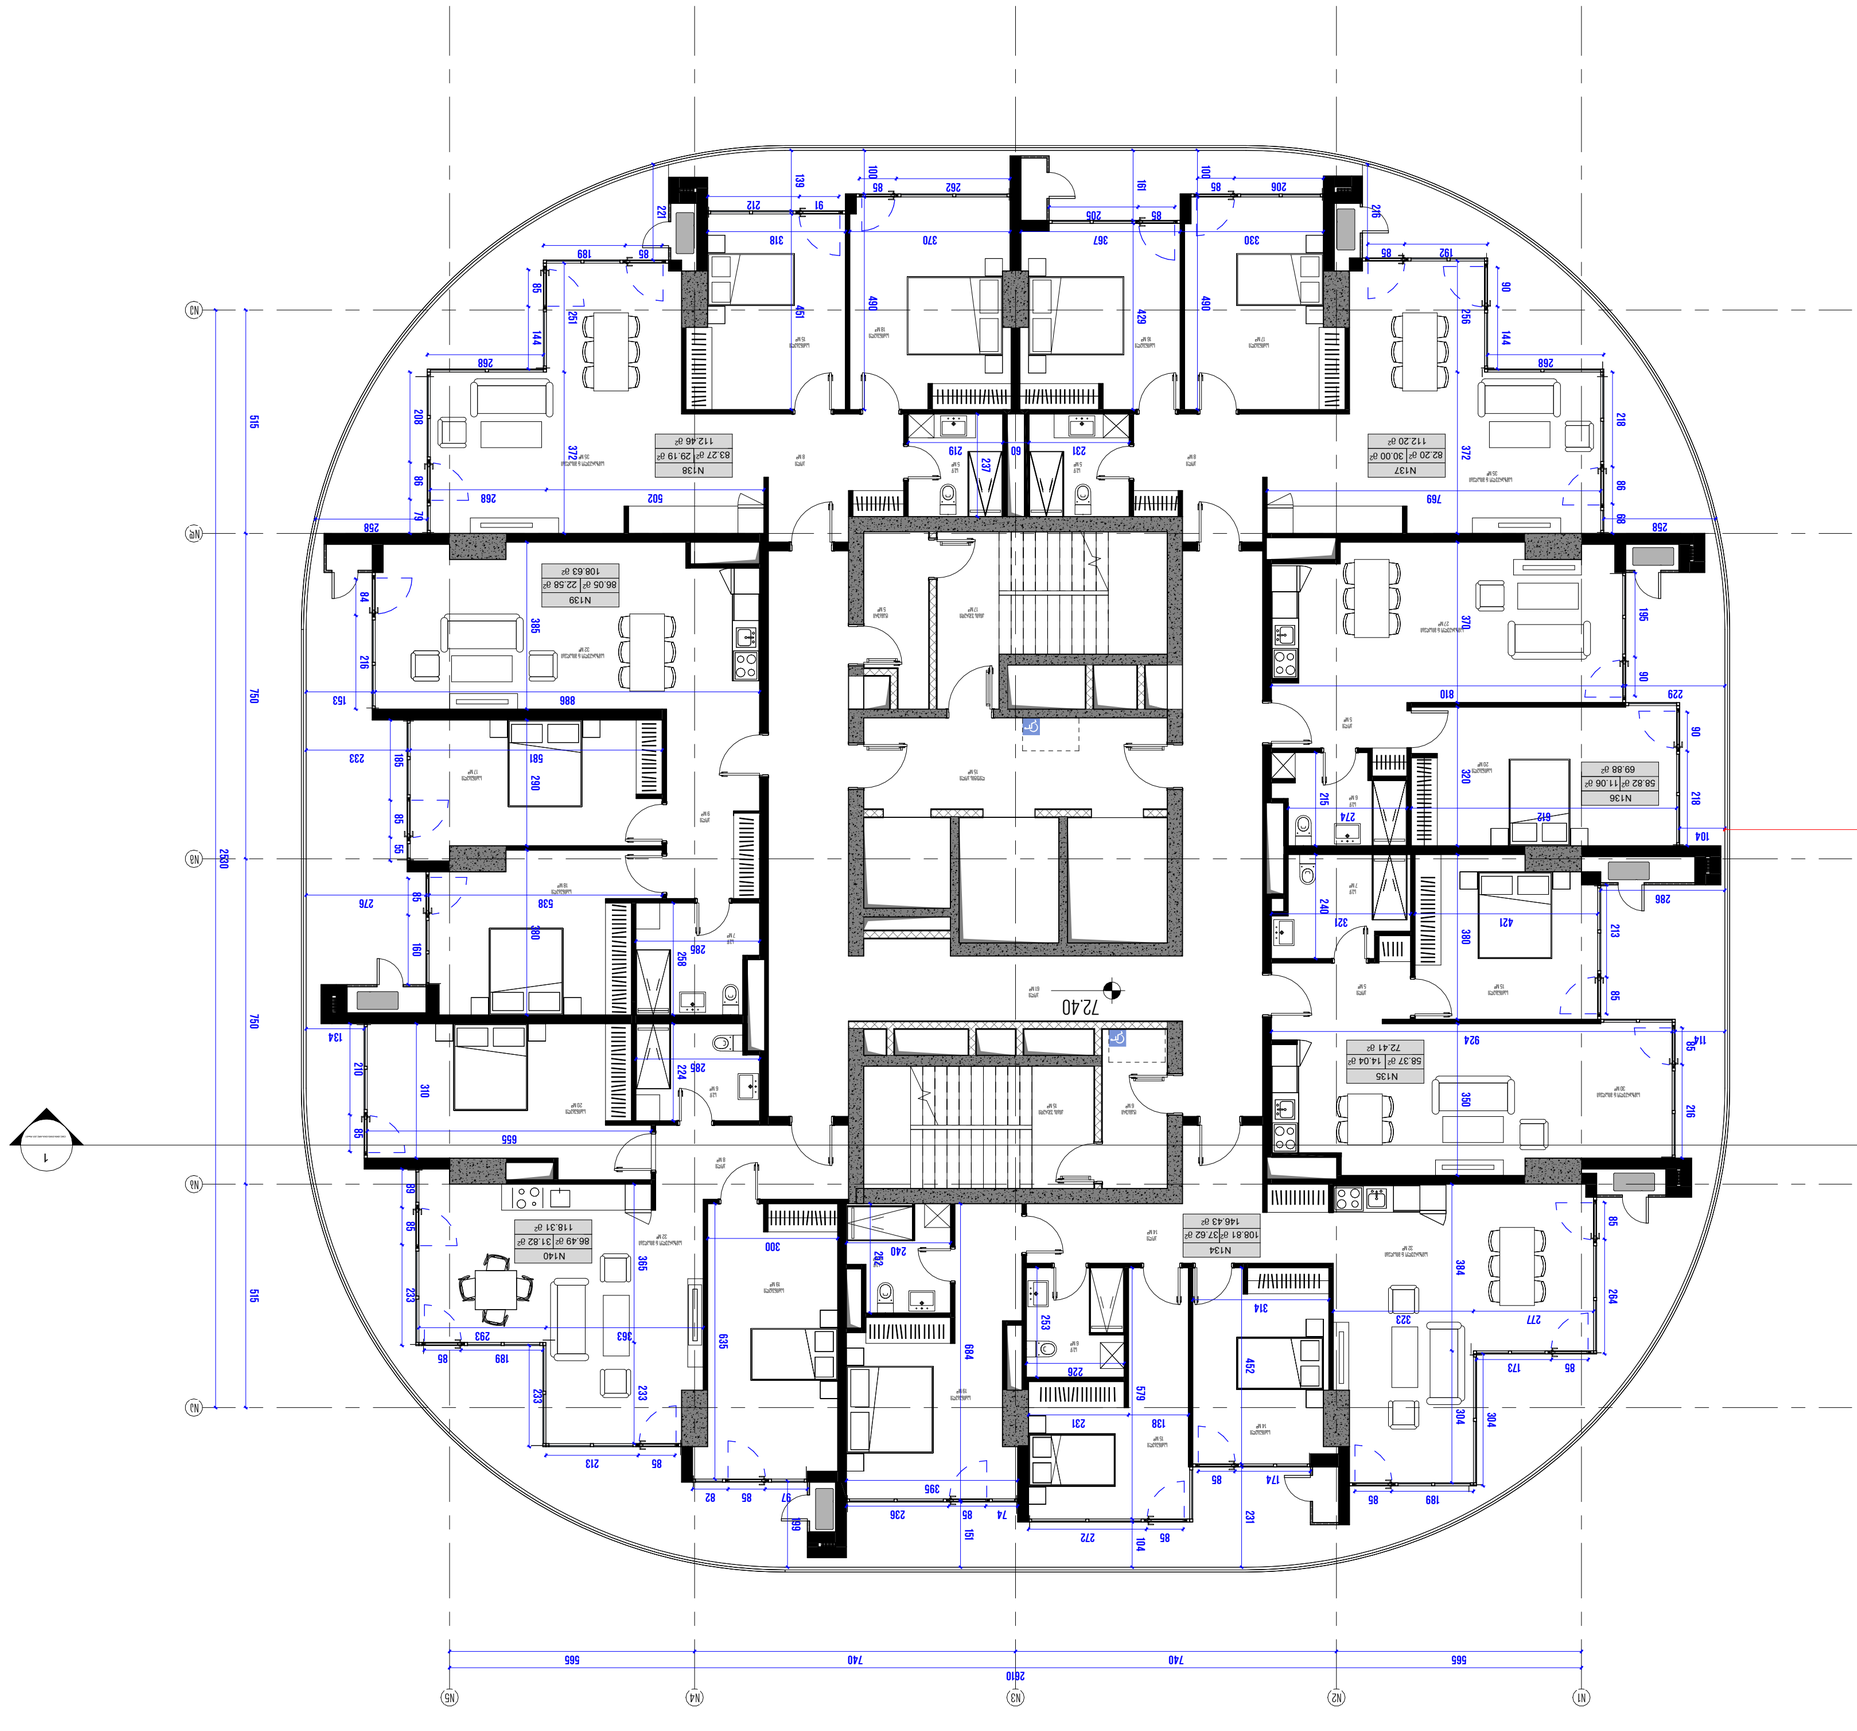



























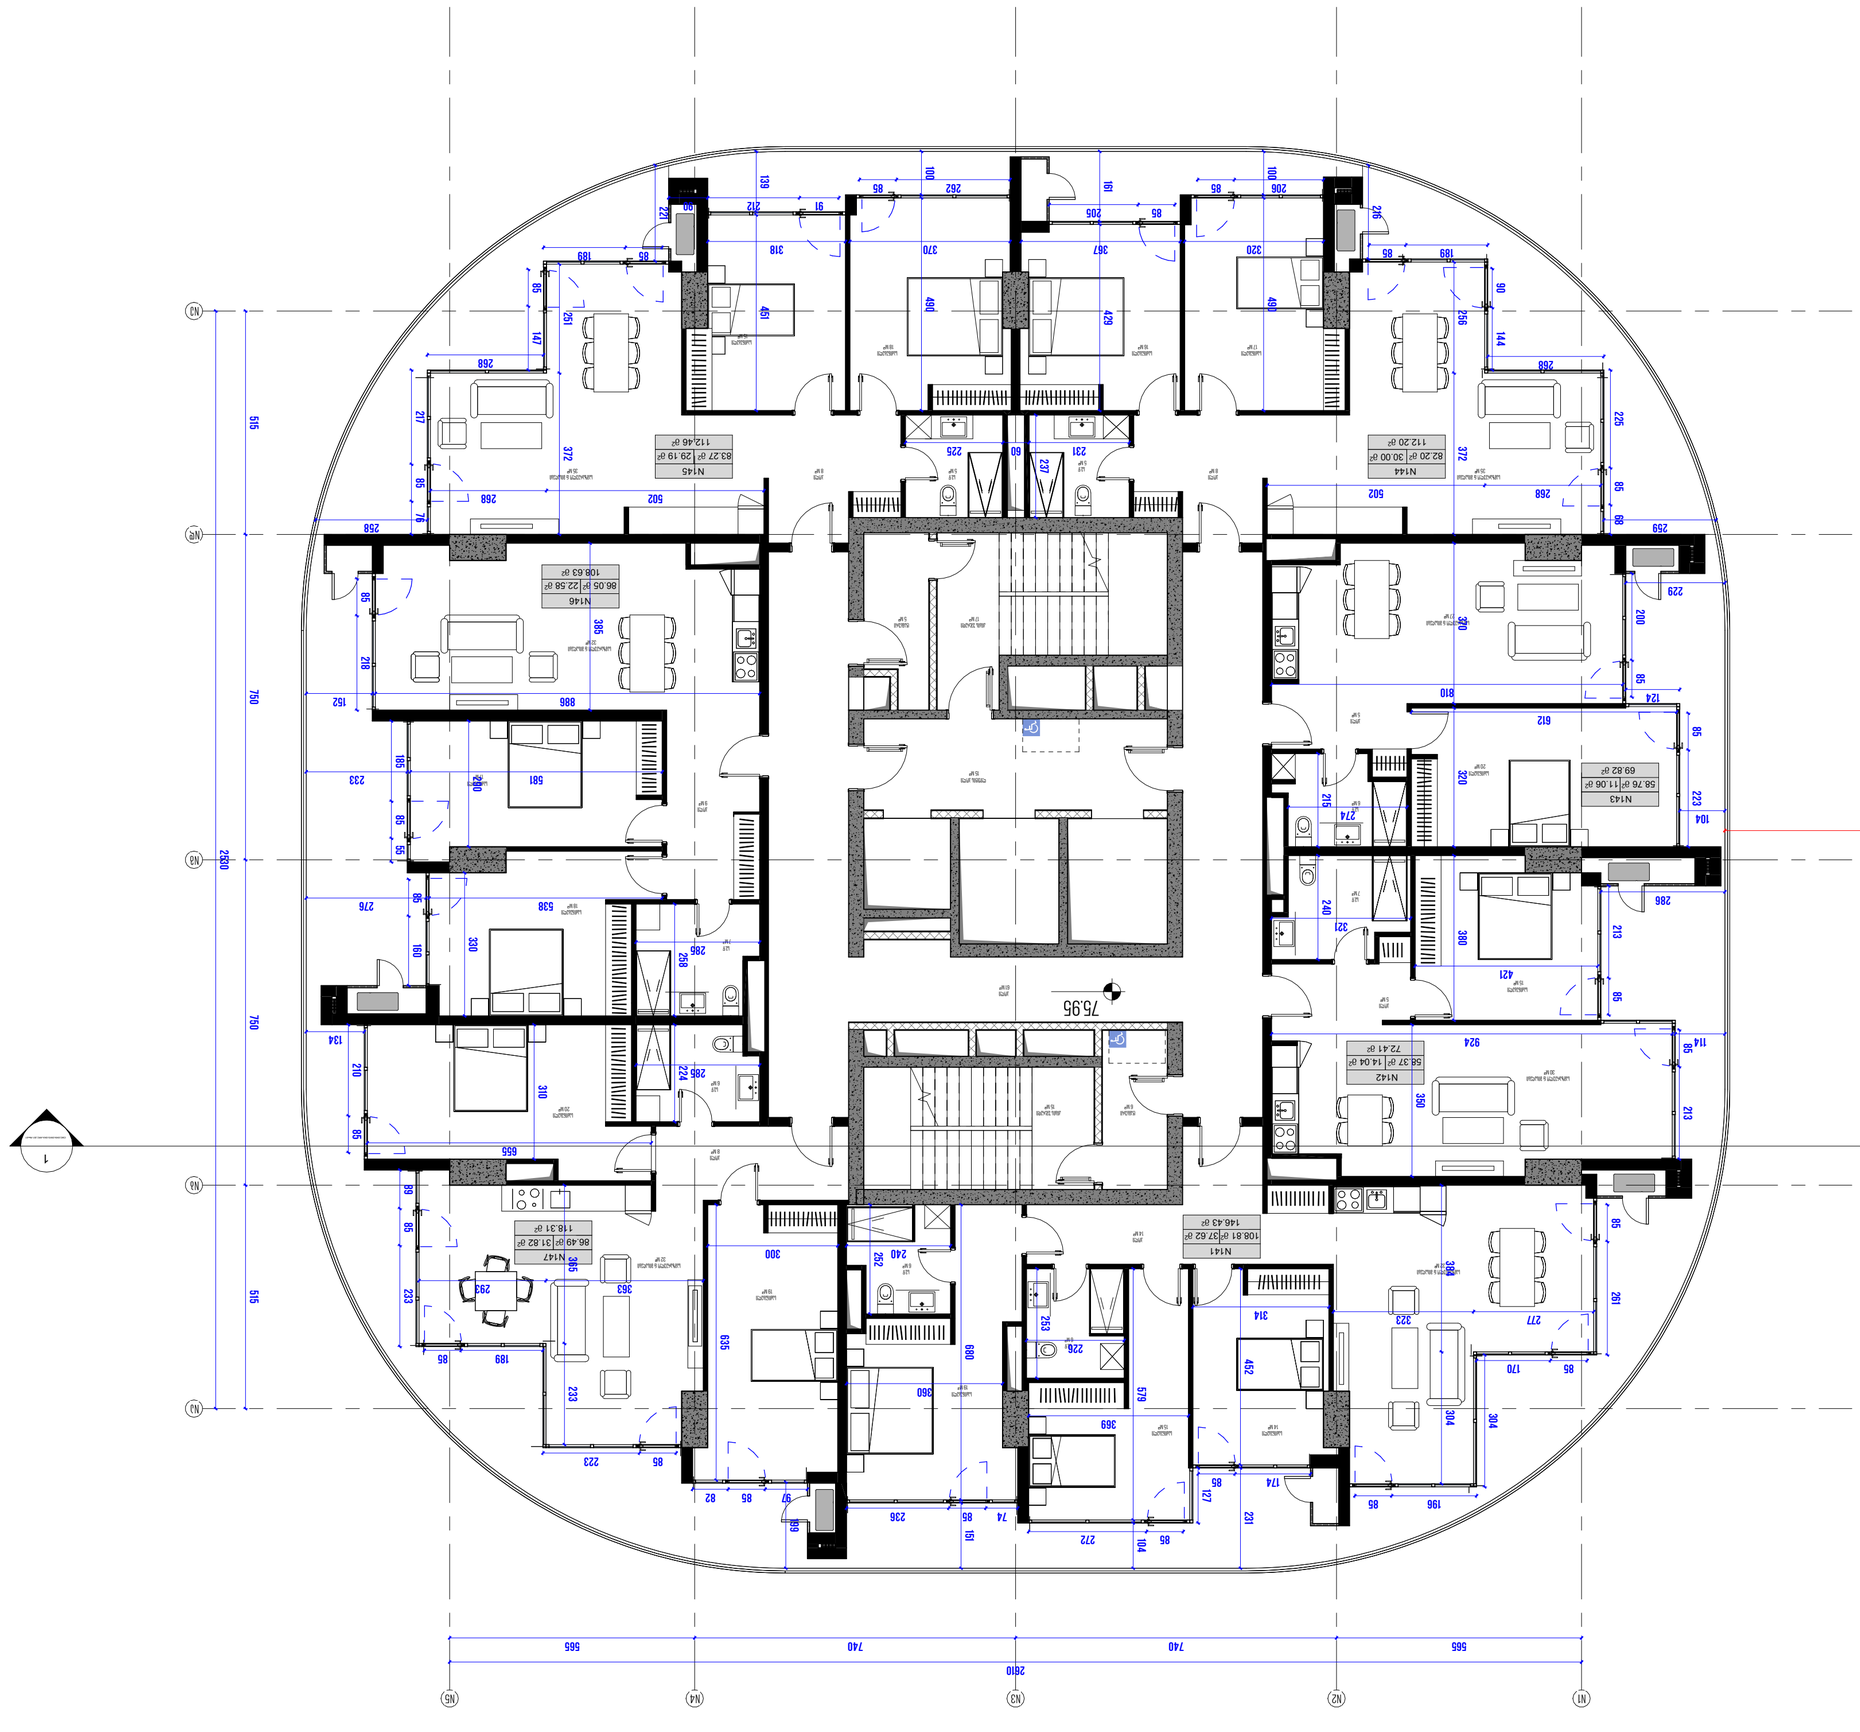





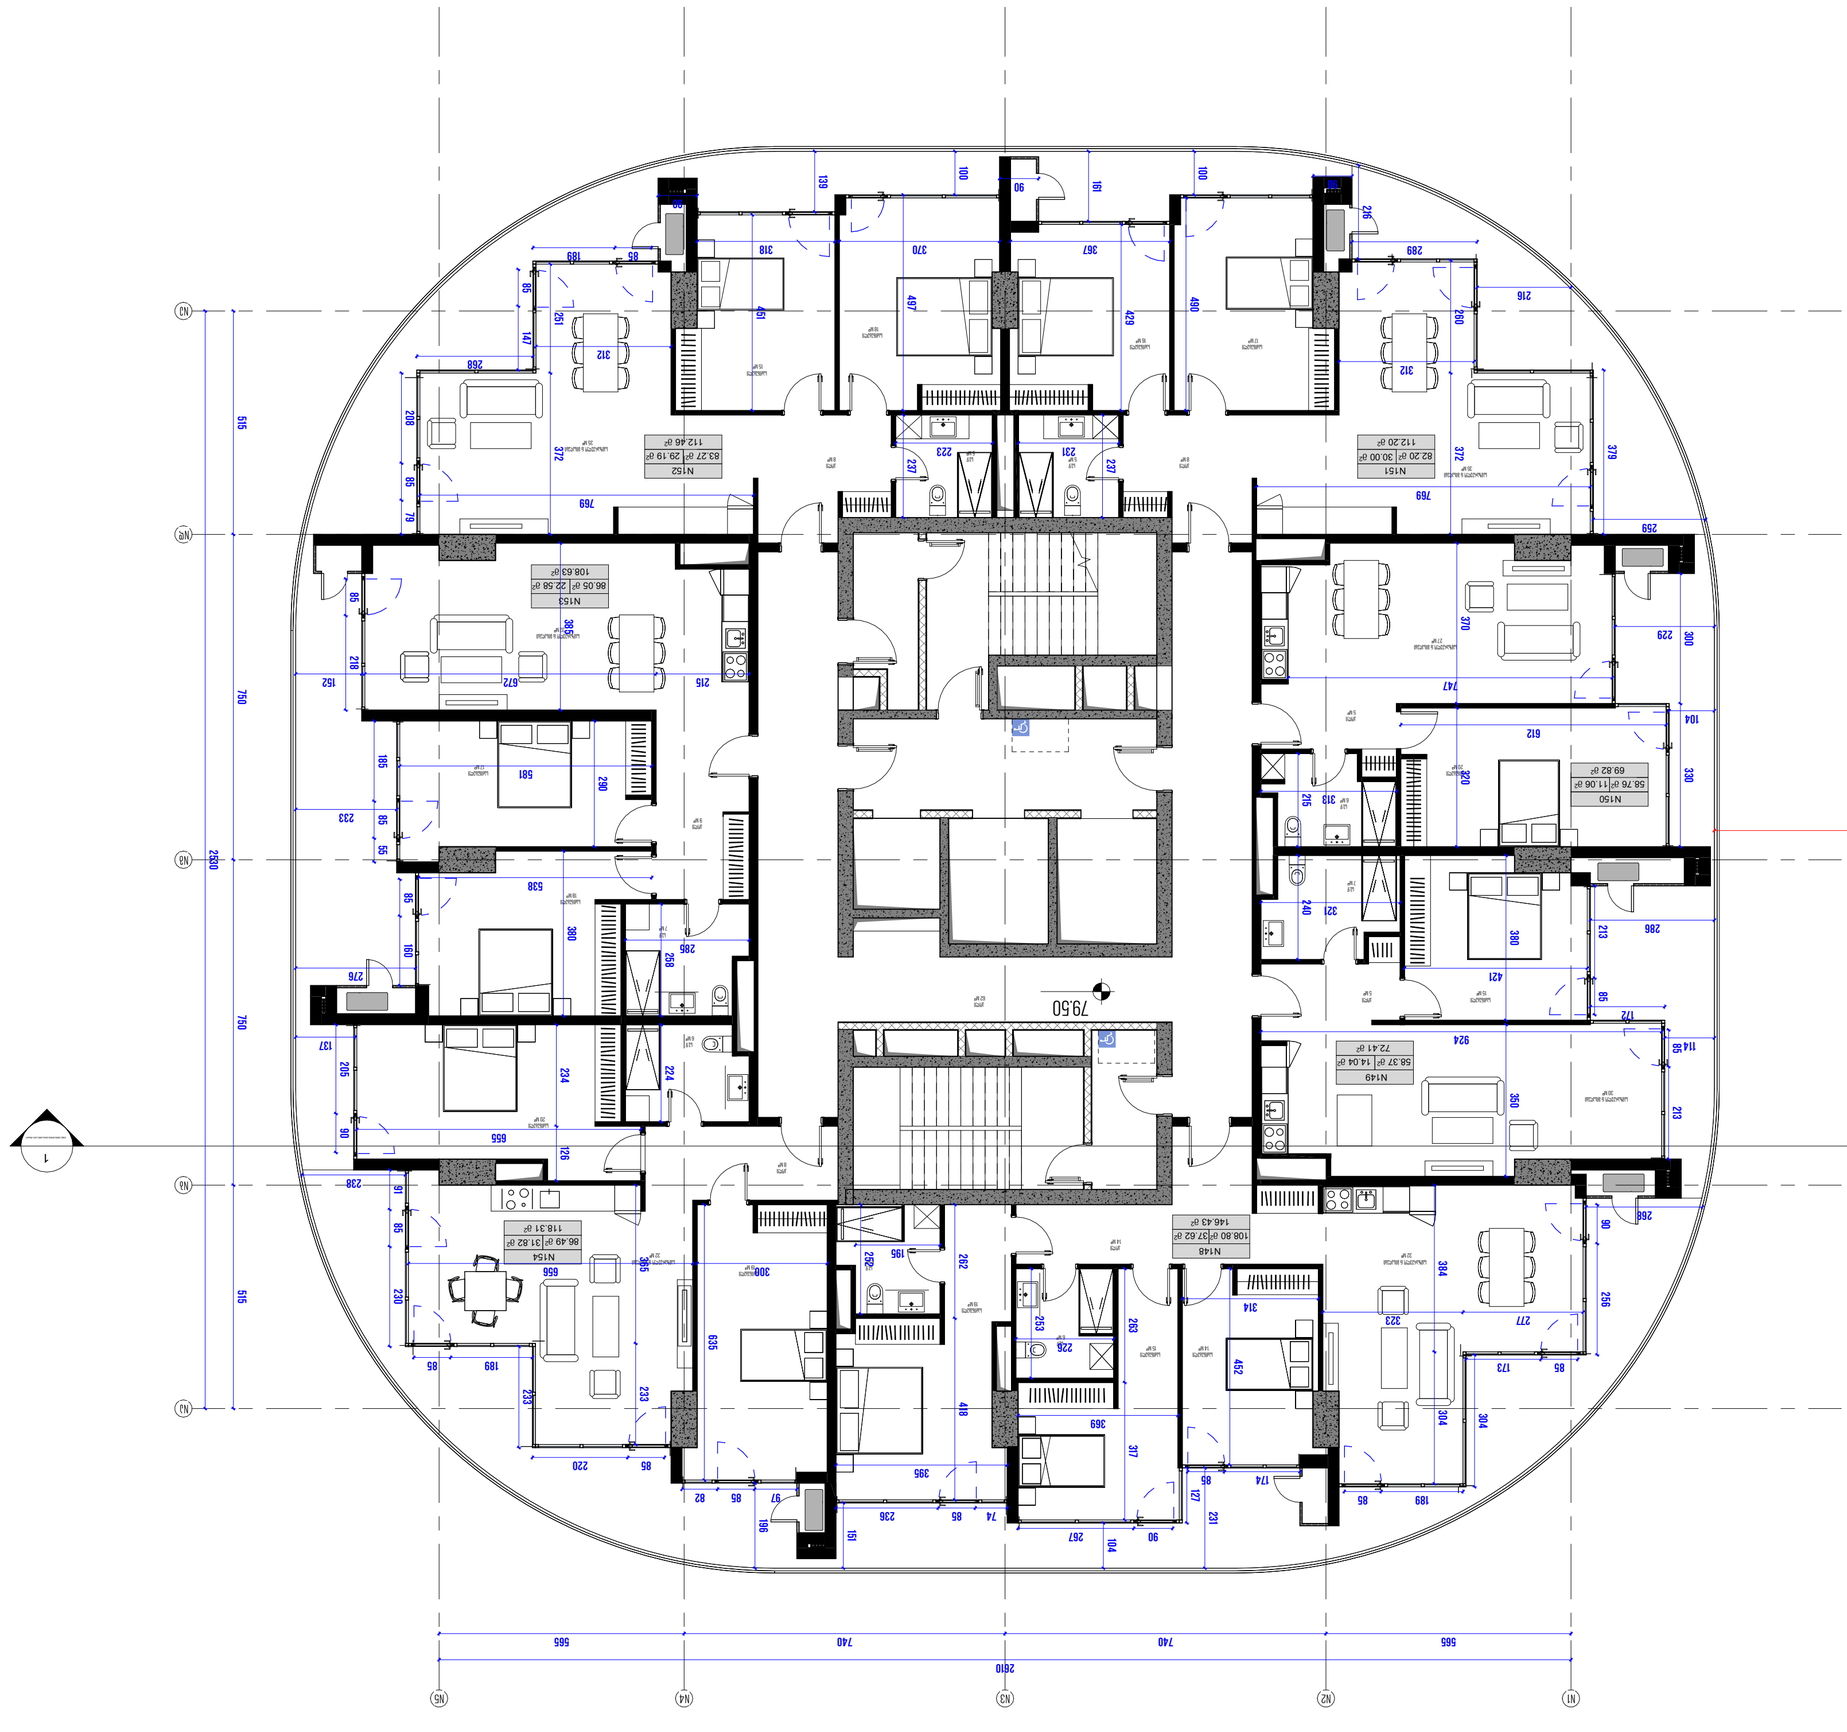






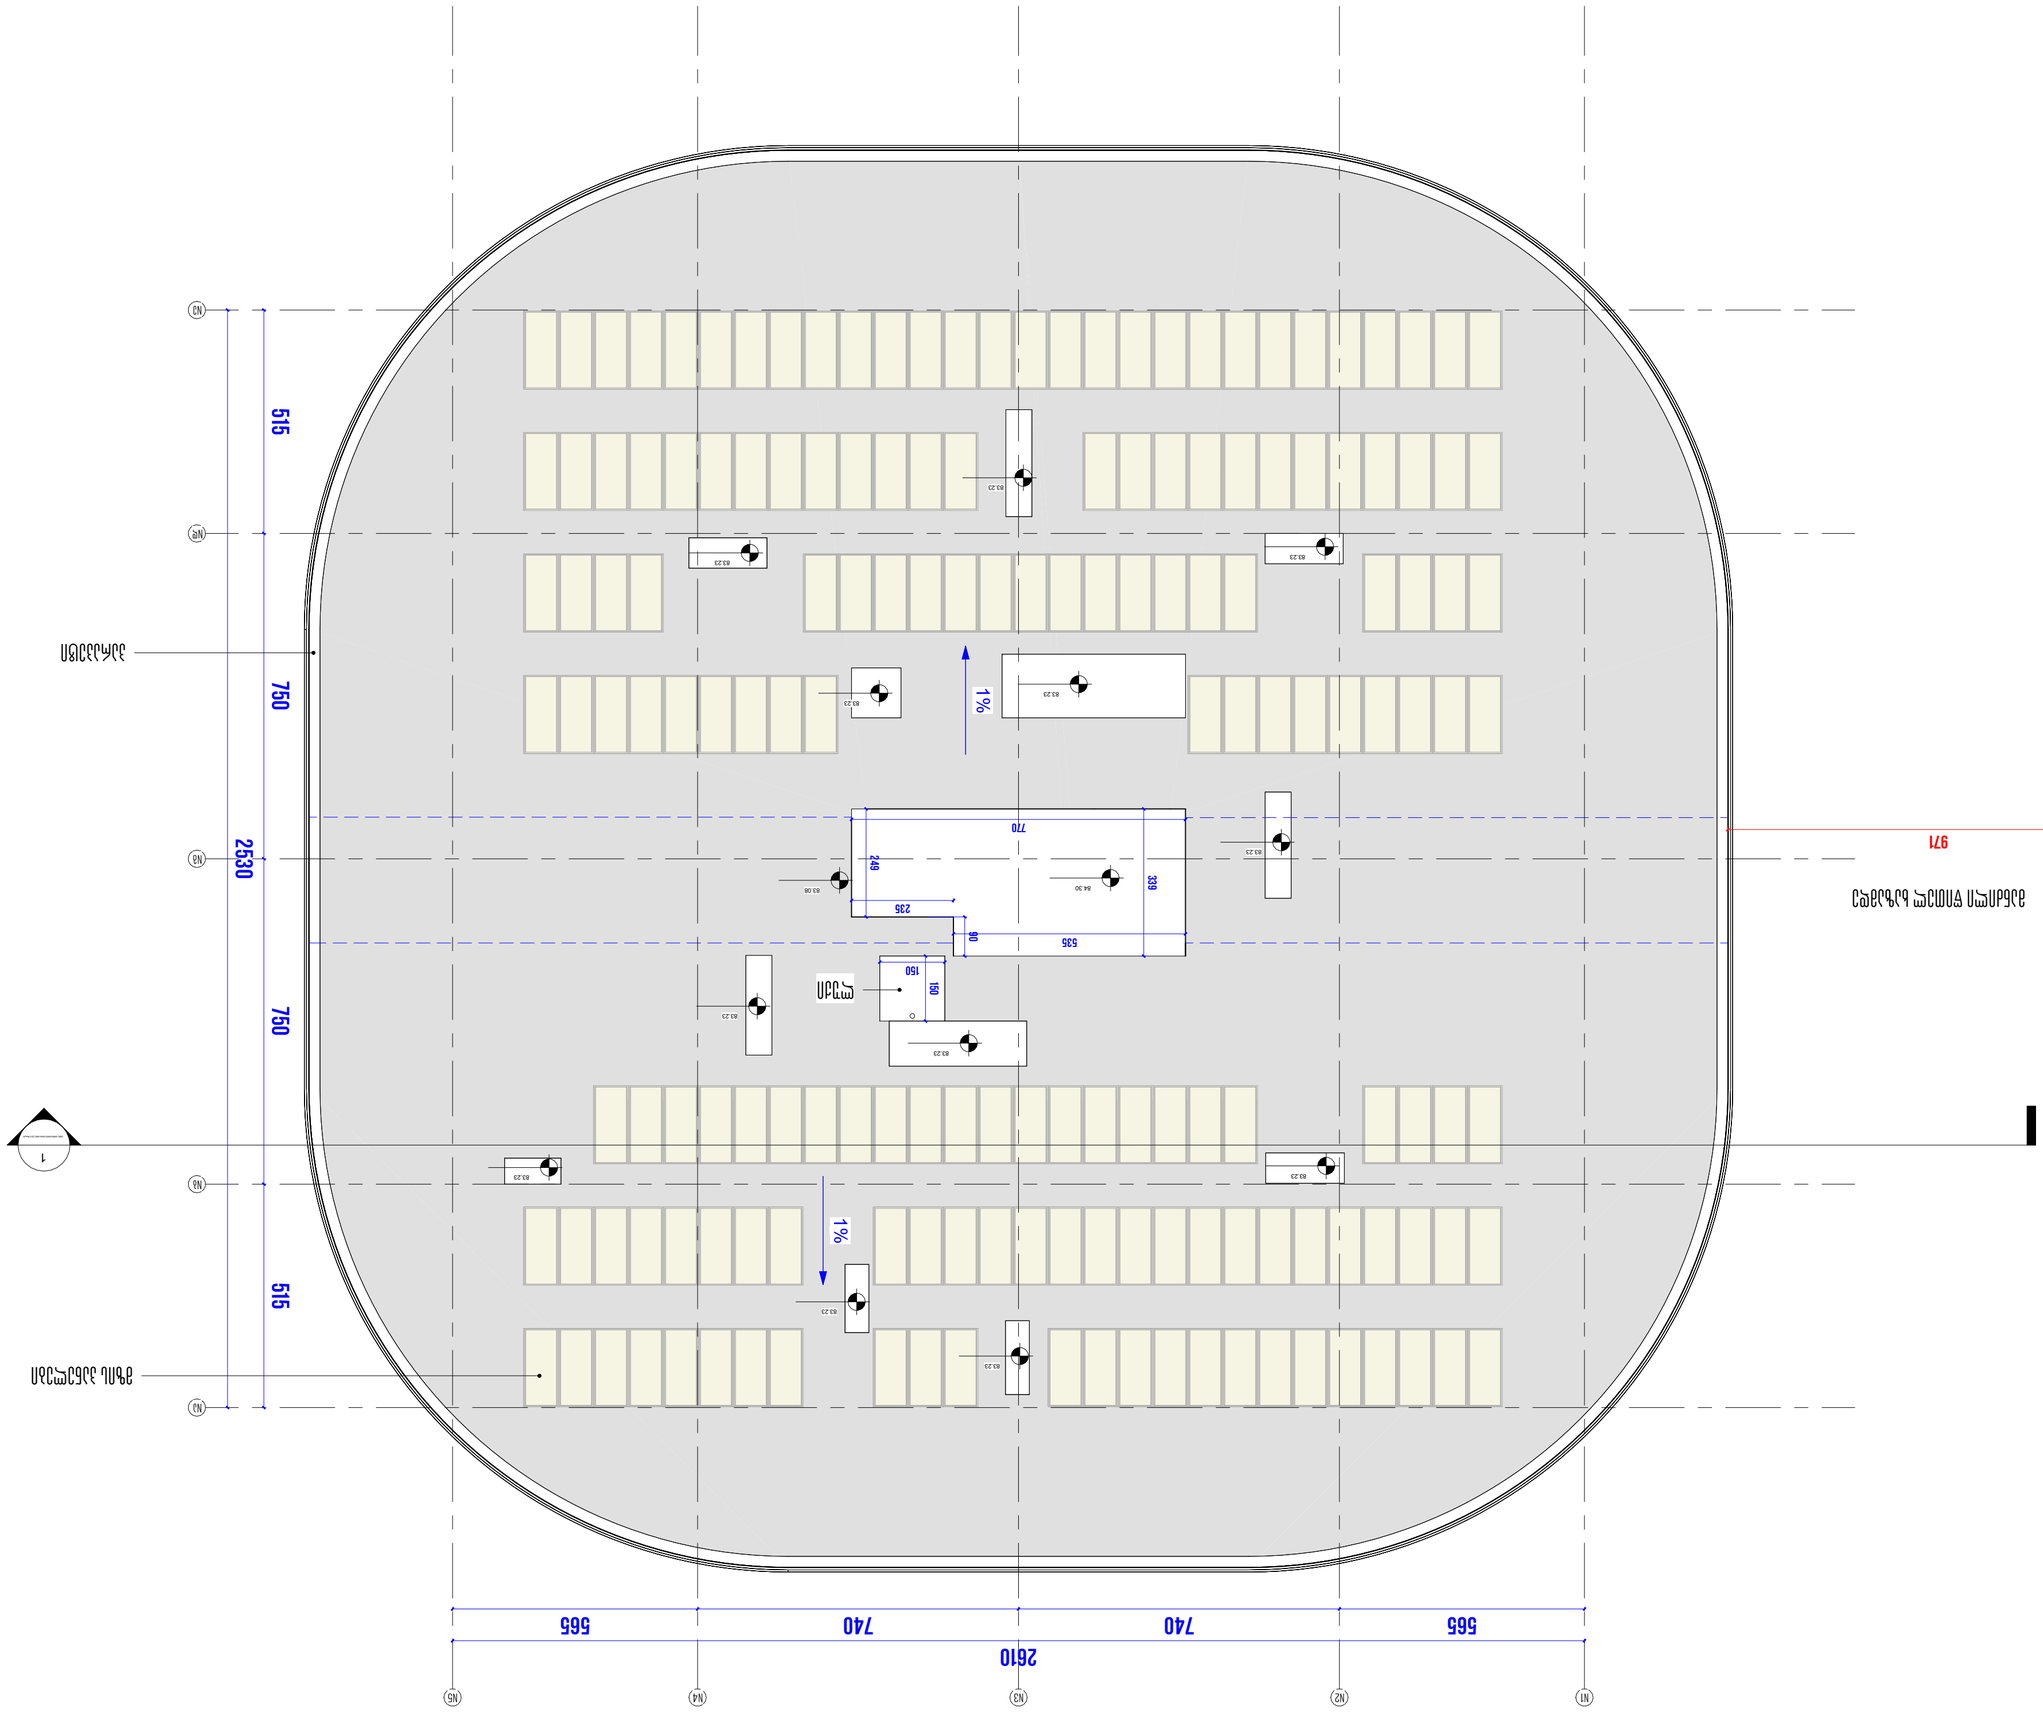







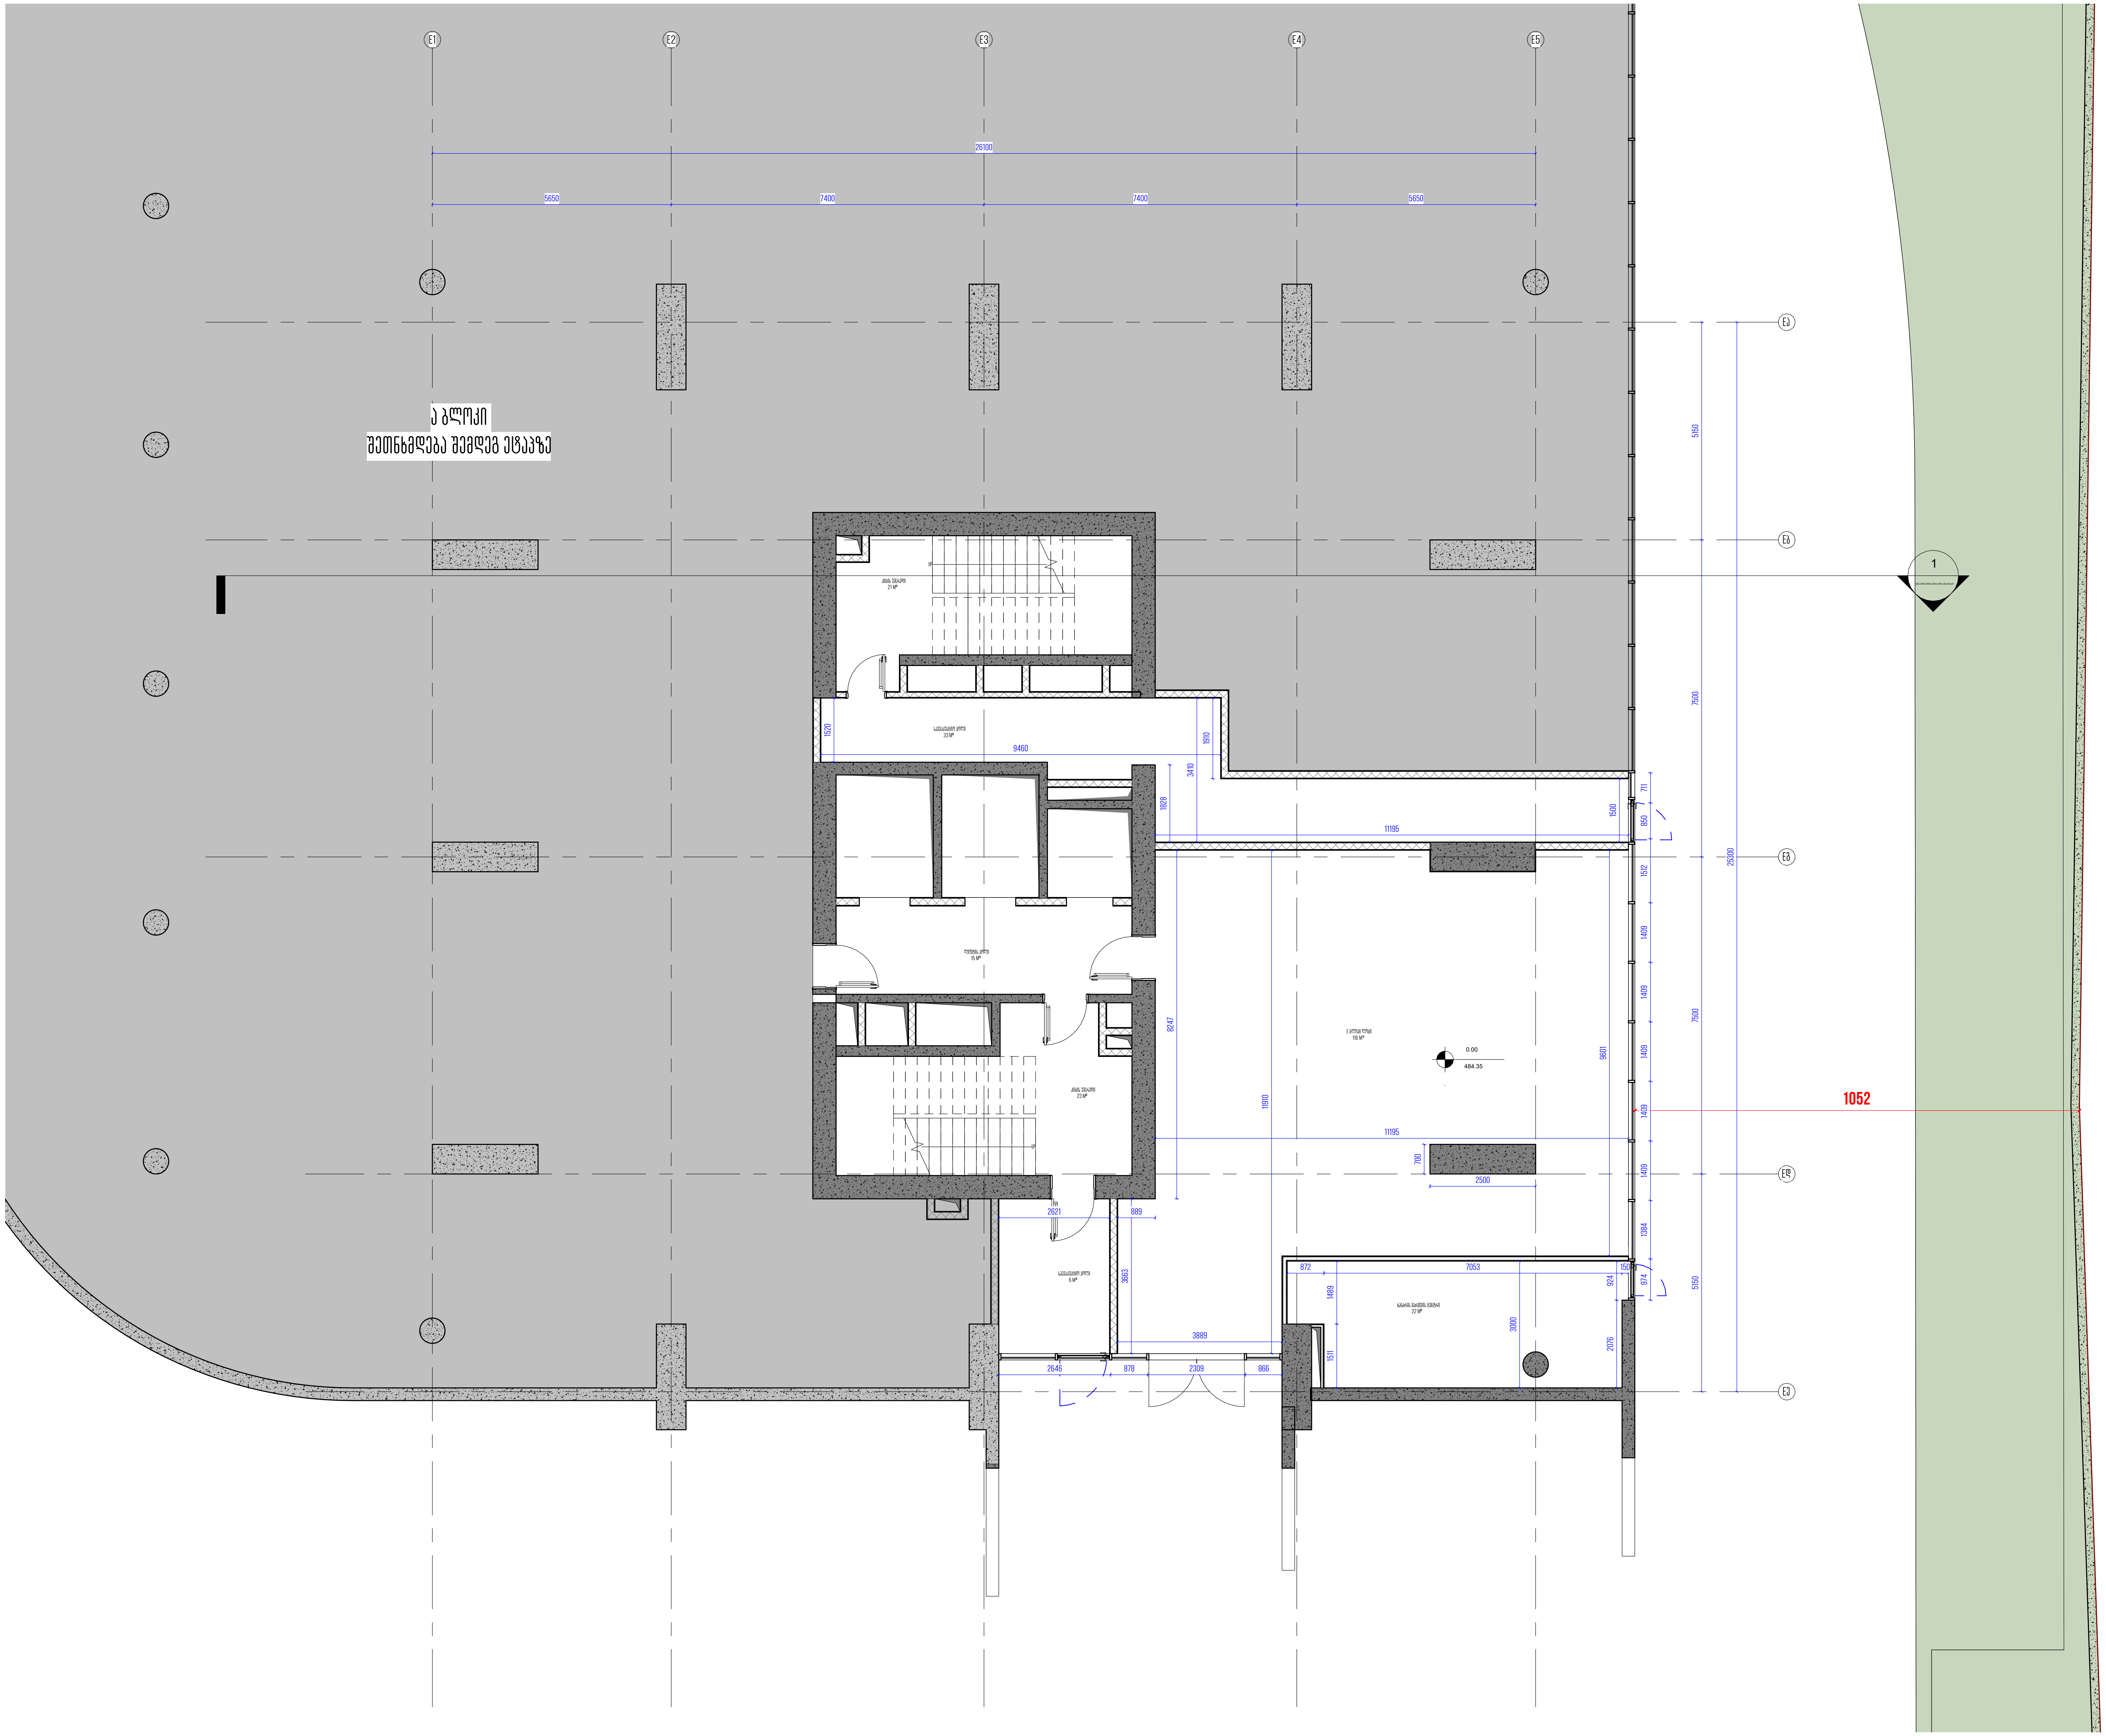

არქიტექტორი

ხმალაძე არქიტექტორები

მეილი: GIORGI@KHMALADZE.GE

მისამართი: სანდრო ეული 7ა, თბილისი.

ზომები უნდა გადამოწმდეს ადგილზე.

არ უნდა მოხდეს ნახაზის მასშტაბის ცვლილება.

სამუშაოს დაწყებამდე, ნებისმიერი შეუსაბამობა უნდა შეატყობინოთ არქიტექტორს.

ეს ნახაზი არის ხმალაძე არქიტექტორების საკუთრება და გაიცემა იმ პირობით, რომ იგი ხმალაძე არქიტექტორების წერილობითი თანხმობის გარეშე, არც მთლიანად და არც ნაწილობრივ არ იქნება გადამრავლებული, შენახული ან გაზიარებული ნებისმიერი არაავტორიზებული პირისთვის.

პროექტი

DOMUS NEA

მისამართი

ქალაქი თბილისი,
პეტრე ქავთარაძის ქუჩა, N22

დამკვეთი

დომუს დეველოპმენტი

ექსპლიკაცია

ტექნიკურ-ეკონომიკური მაჩვენებლები

დამხმარე ფართობი - 22 მ²
კიბის უჯრედისა და სადარბაზოს ფართობი - 214 მ²

სტადია:	პროექტის შეთანხმება
მასშტაბი:	1 : 100
ფორმატი:	A2
თარიღი:	19-APR-24 18:35:09

ფურცლის სახელი

ბლოკი ე - სართული 1

ფურცლის ნომერი

CMC-DKN-DWG-GKA-ARC-139-REV00

ავტორი	გიორგი ხმალაძე
შეასრულა	ელენე შელია
შეამოწმა	გიორგი ხმალაძე

X:\099 DOMUS KAVTARADZE\TEMP\07_REVIT\20240220_CENTRAL\099_20240220_DOMUS KAVTARADZE_LOCAL_EB.RVT

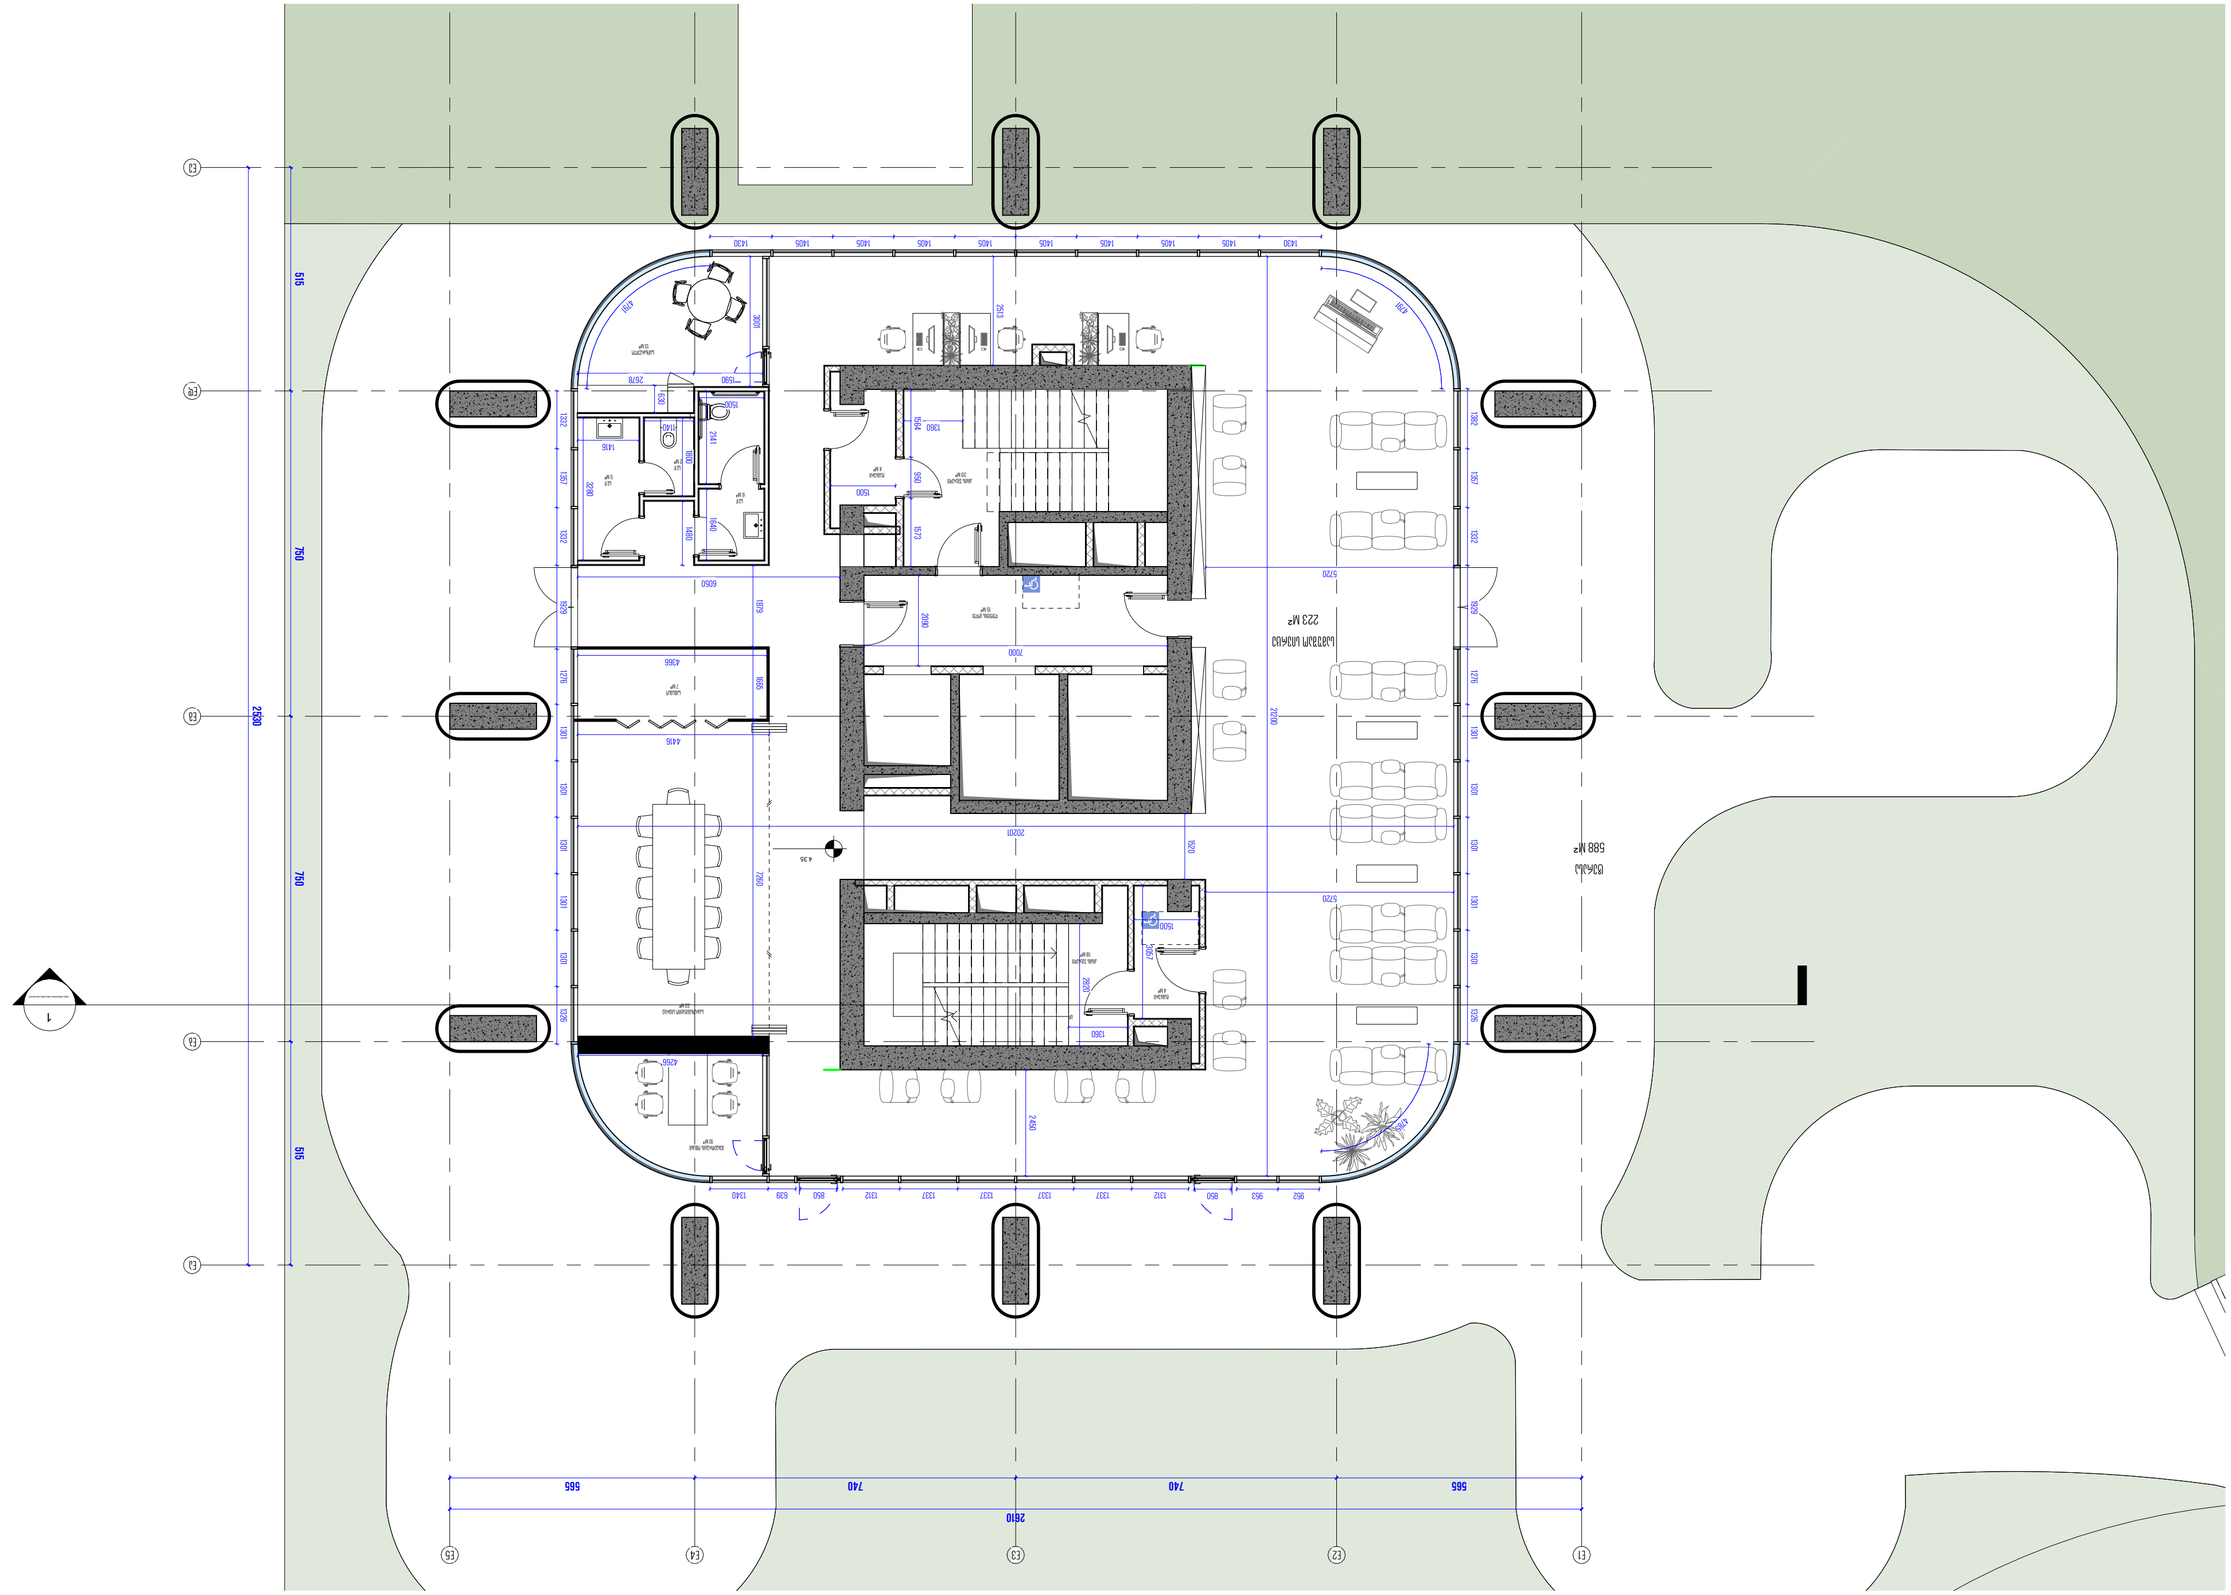
E1
E2
E3
E4
E5
1
2610
565
740
740
565
2530
515
750
515
750
5720
2020
2020
5720
223 м²
588 м²
299 м²
4.35
4.35
4.35

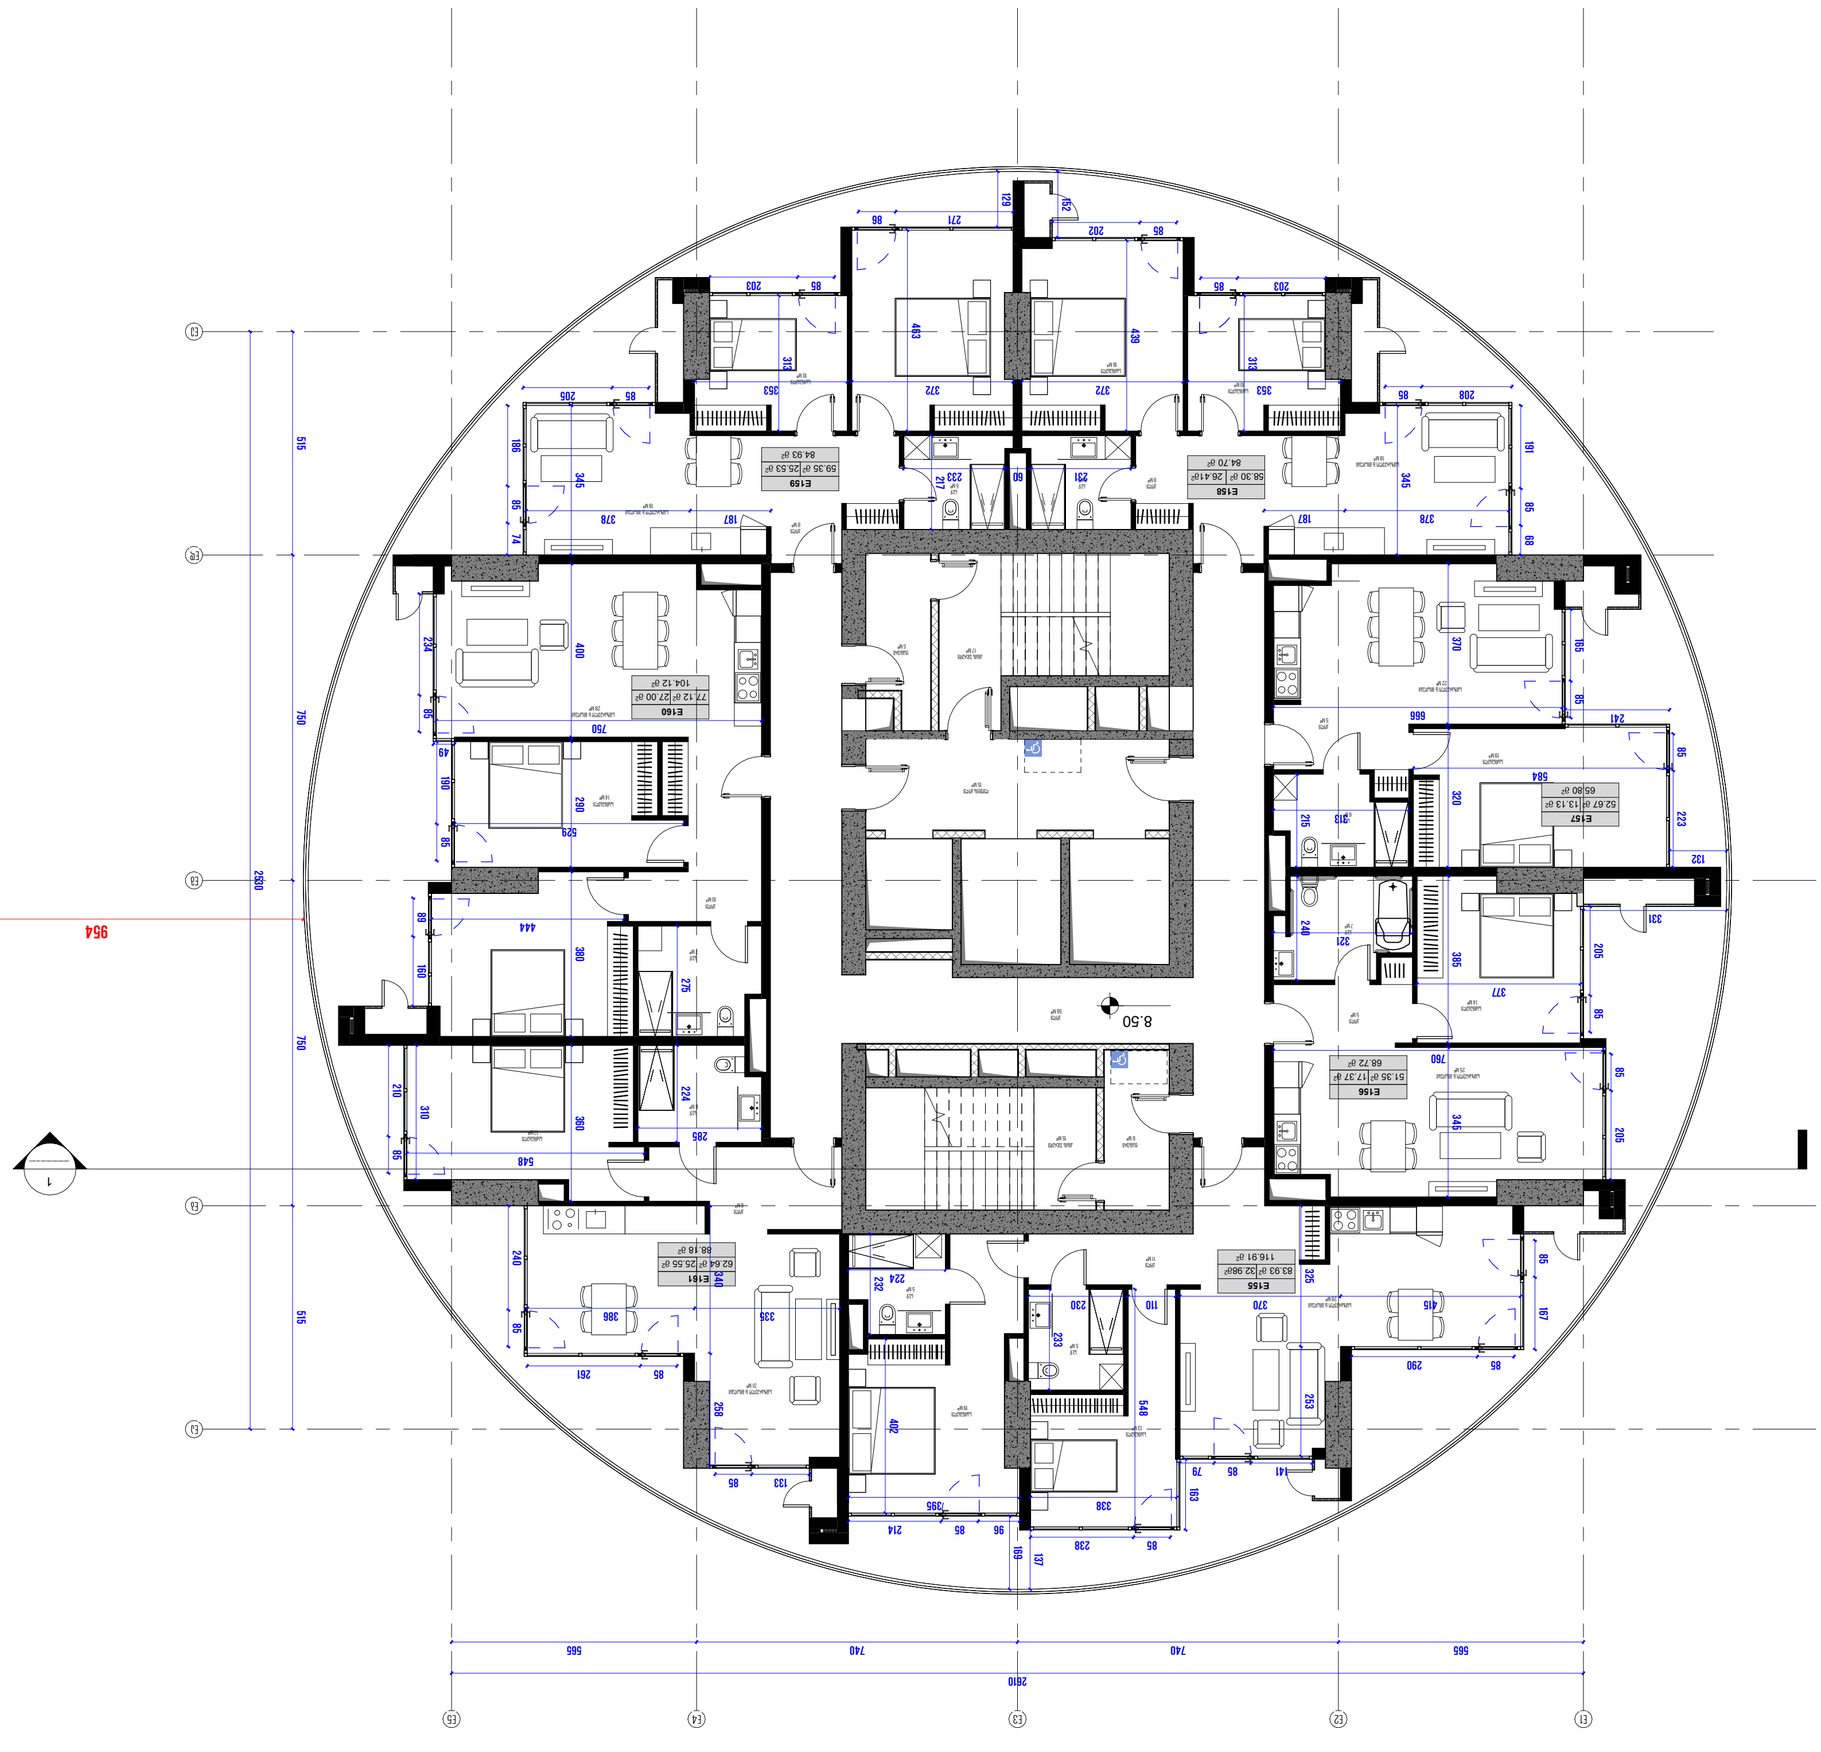









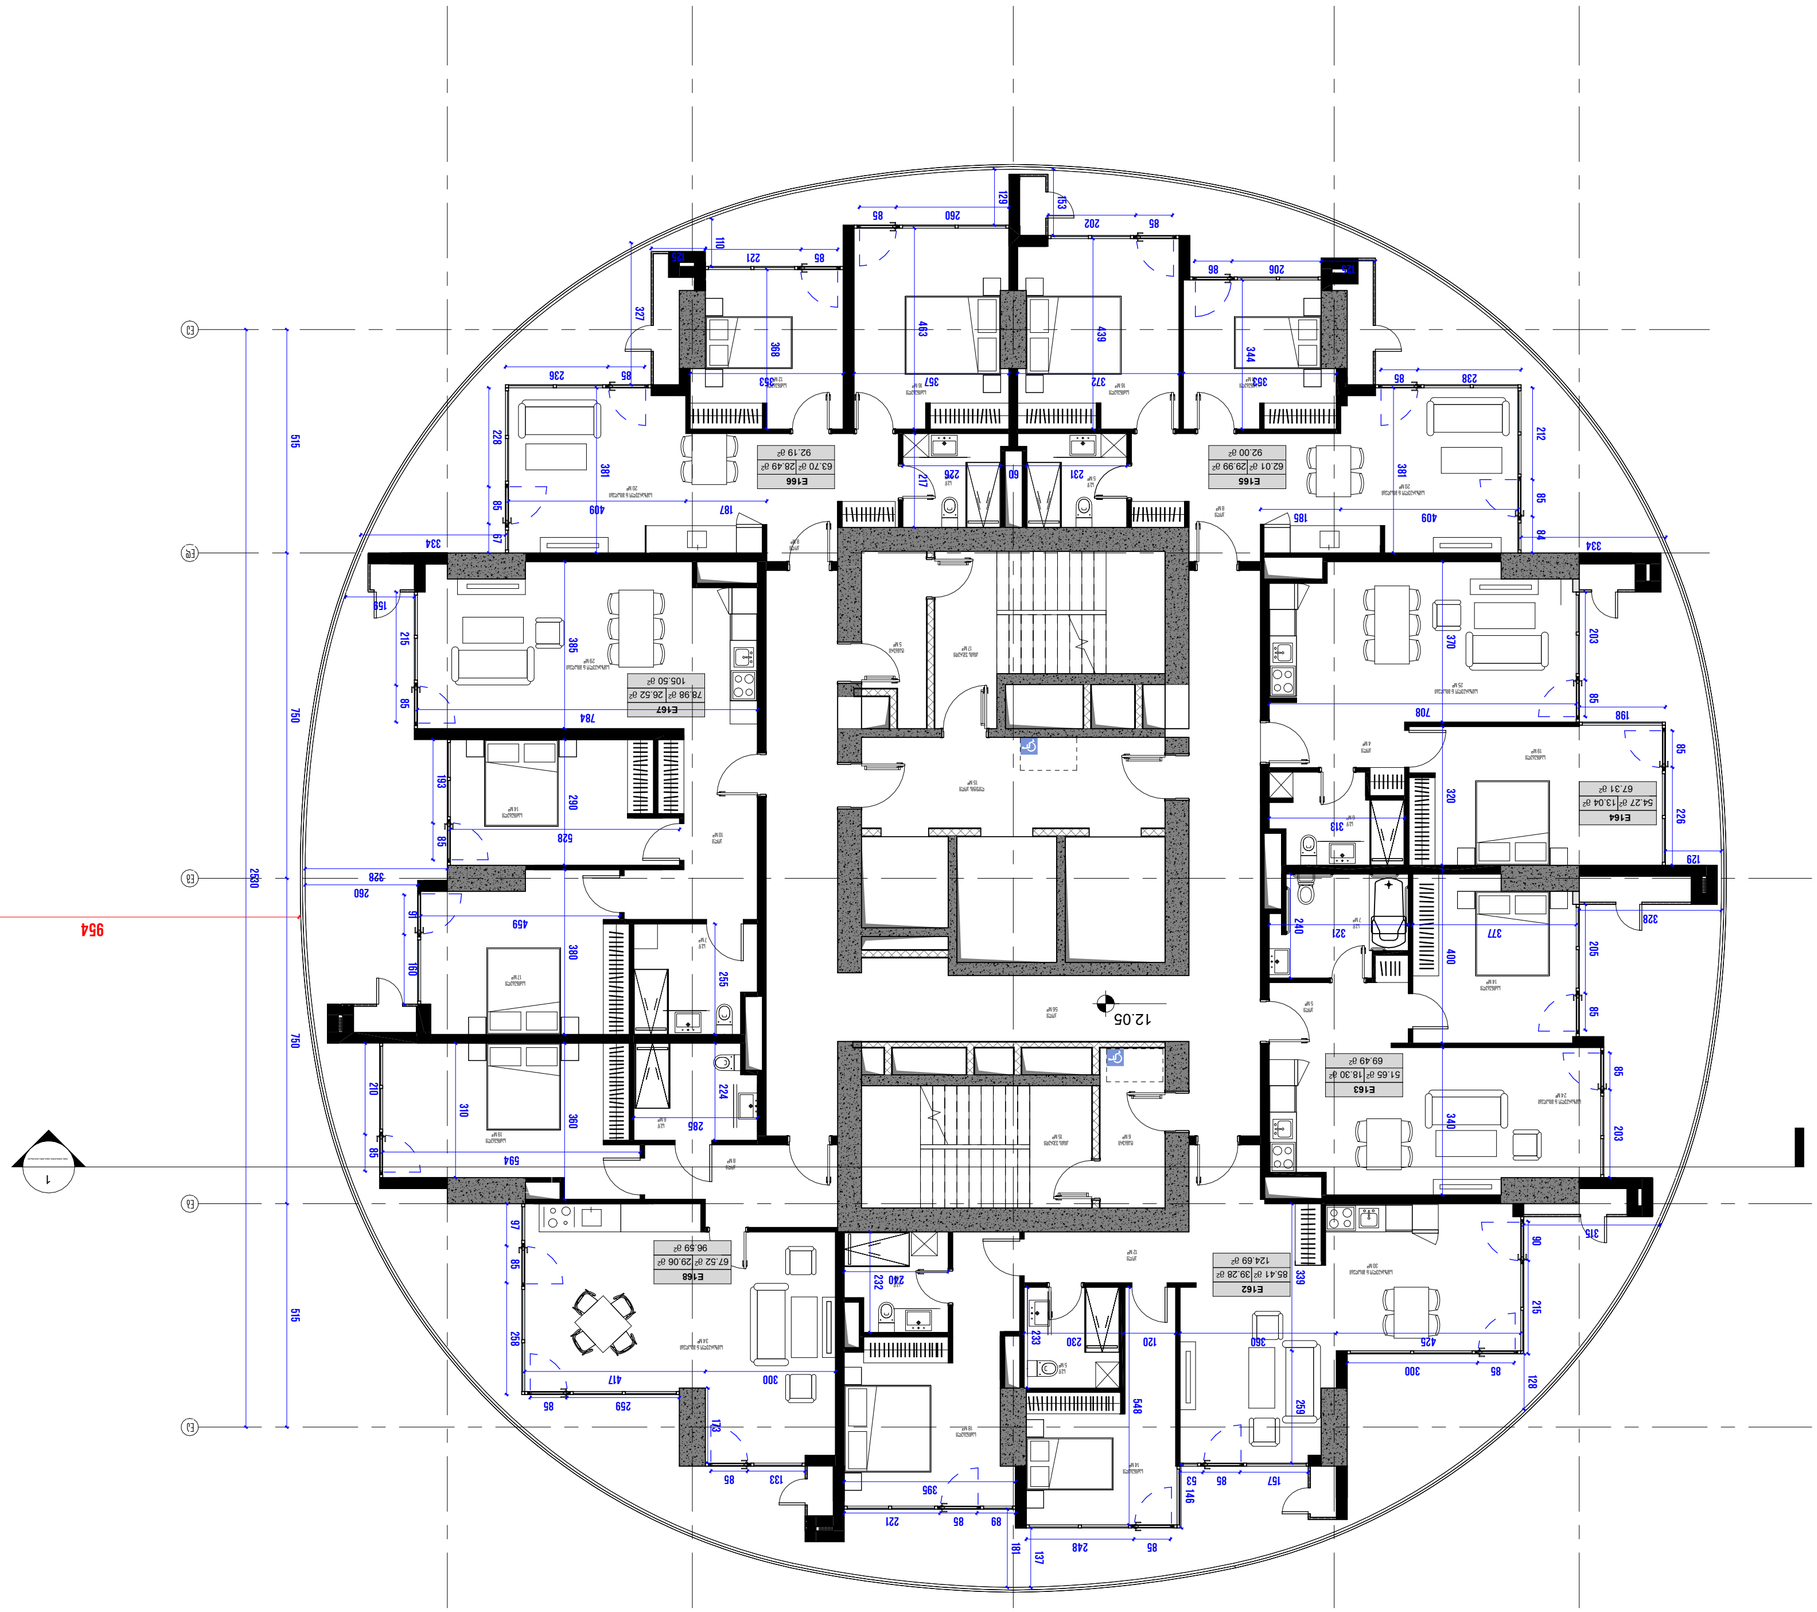



















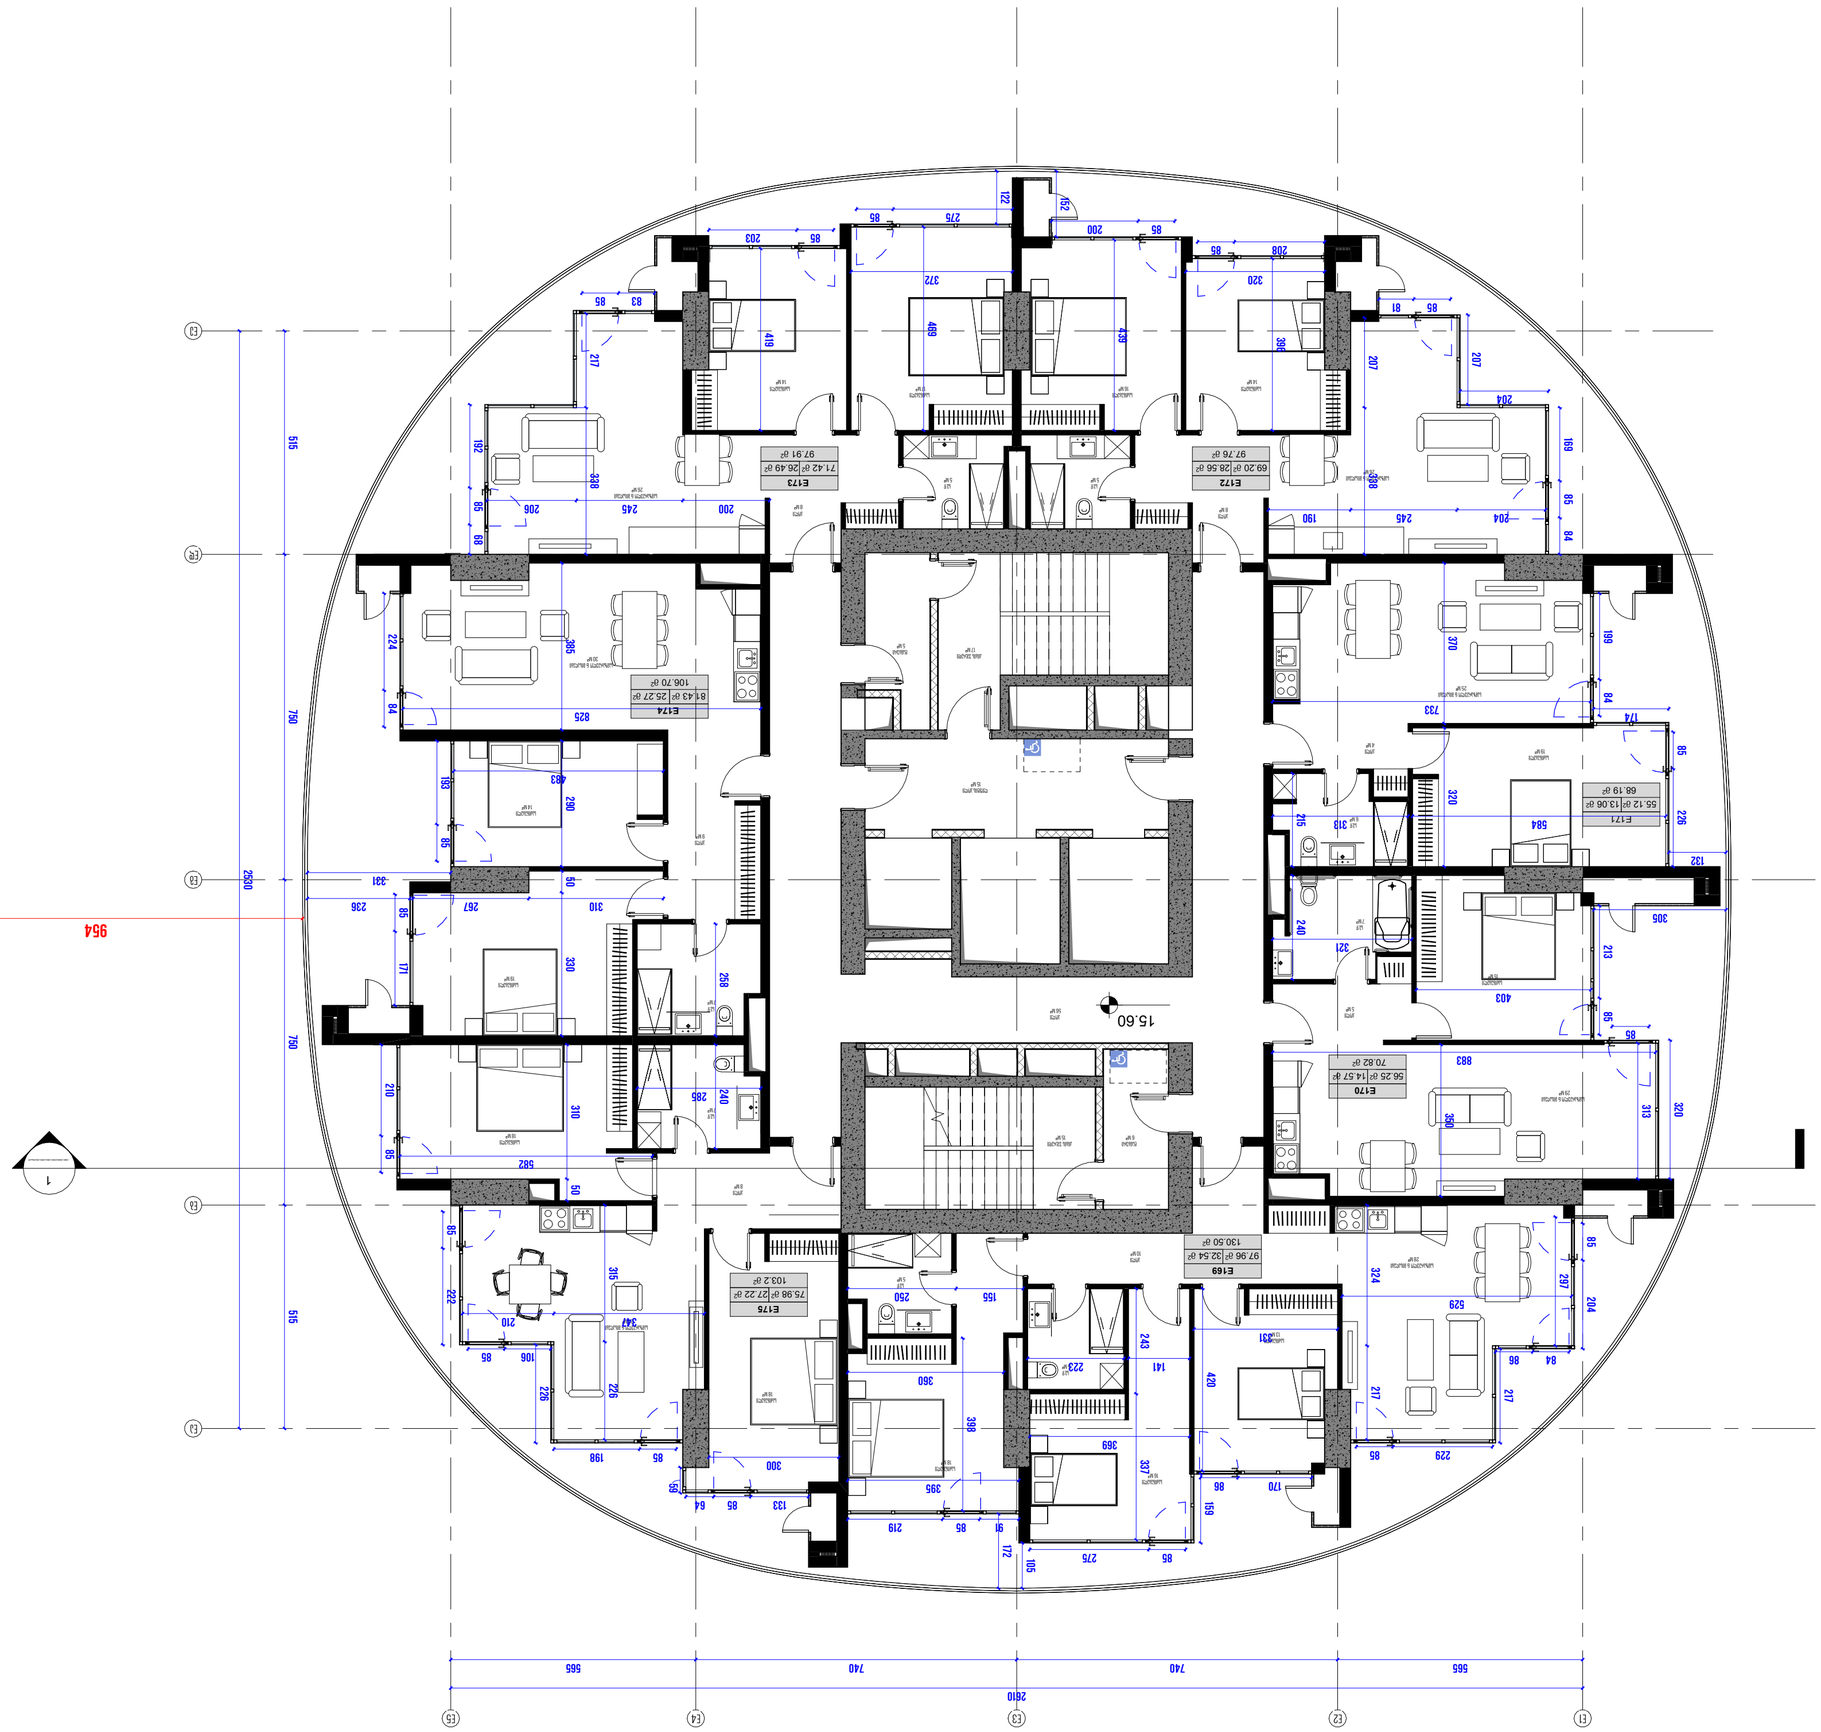





ნახაზების სია

CMC-DKN-DWG-GKA-ARC-143-REV01	
3 სართულის გეგმა - 1:100	A2
5 სართულის გეგმა	19-APR-24 14:29:42





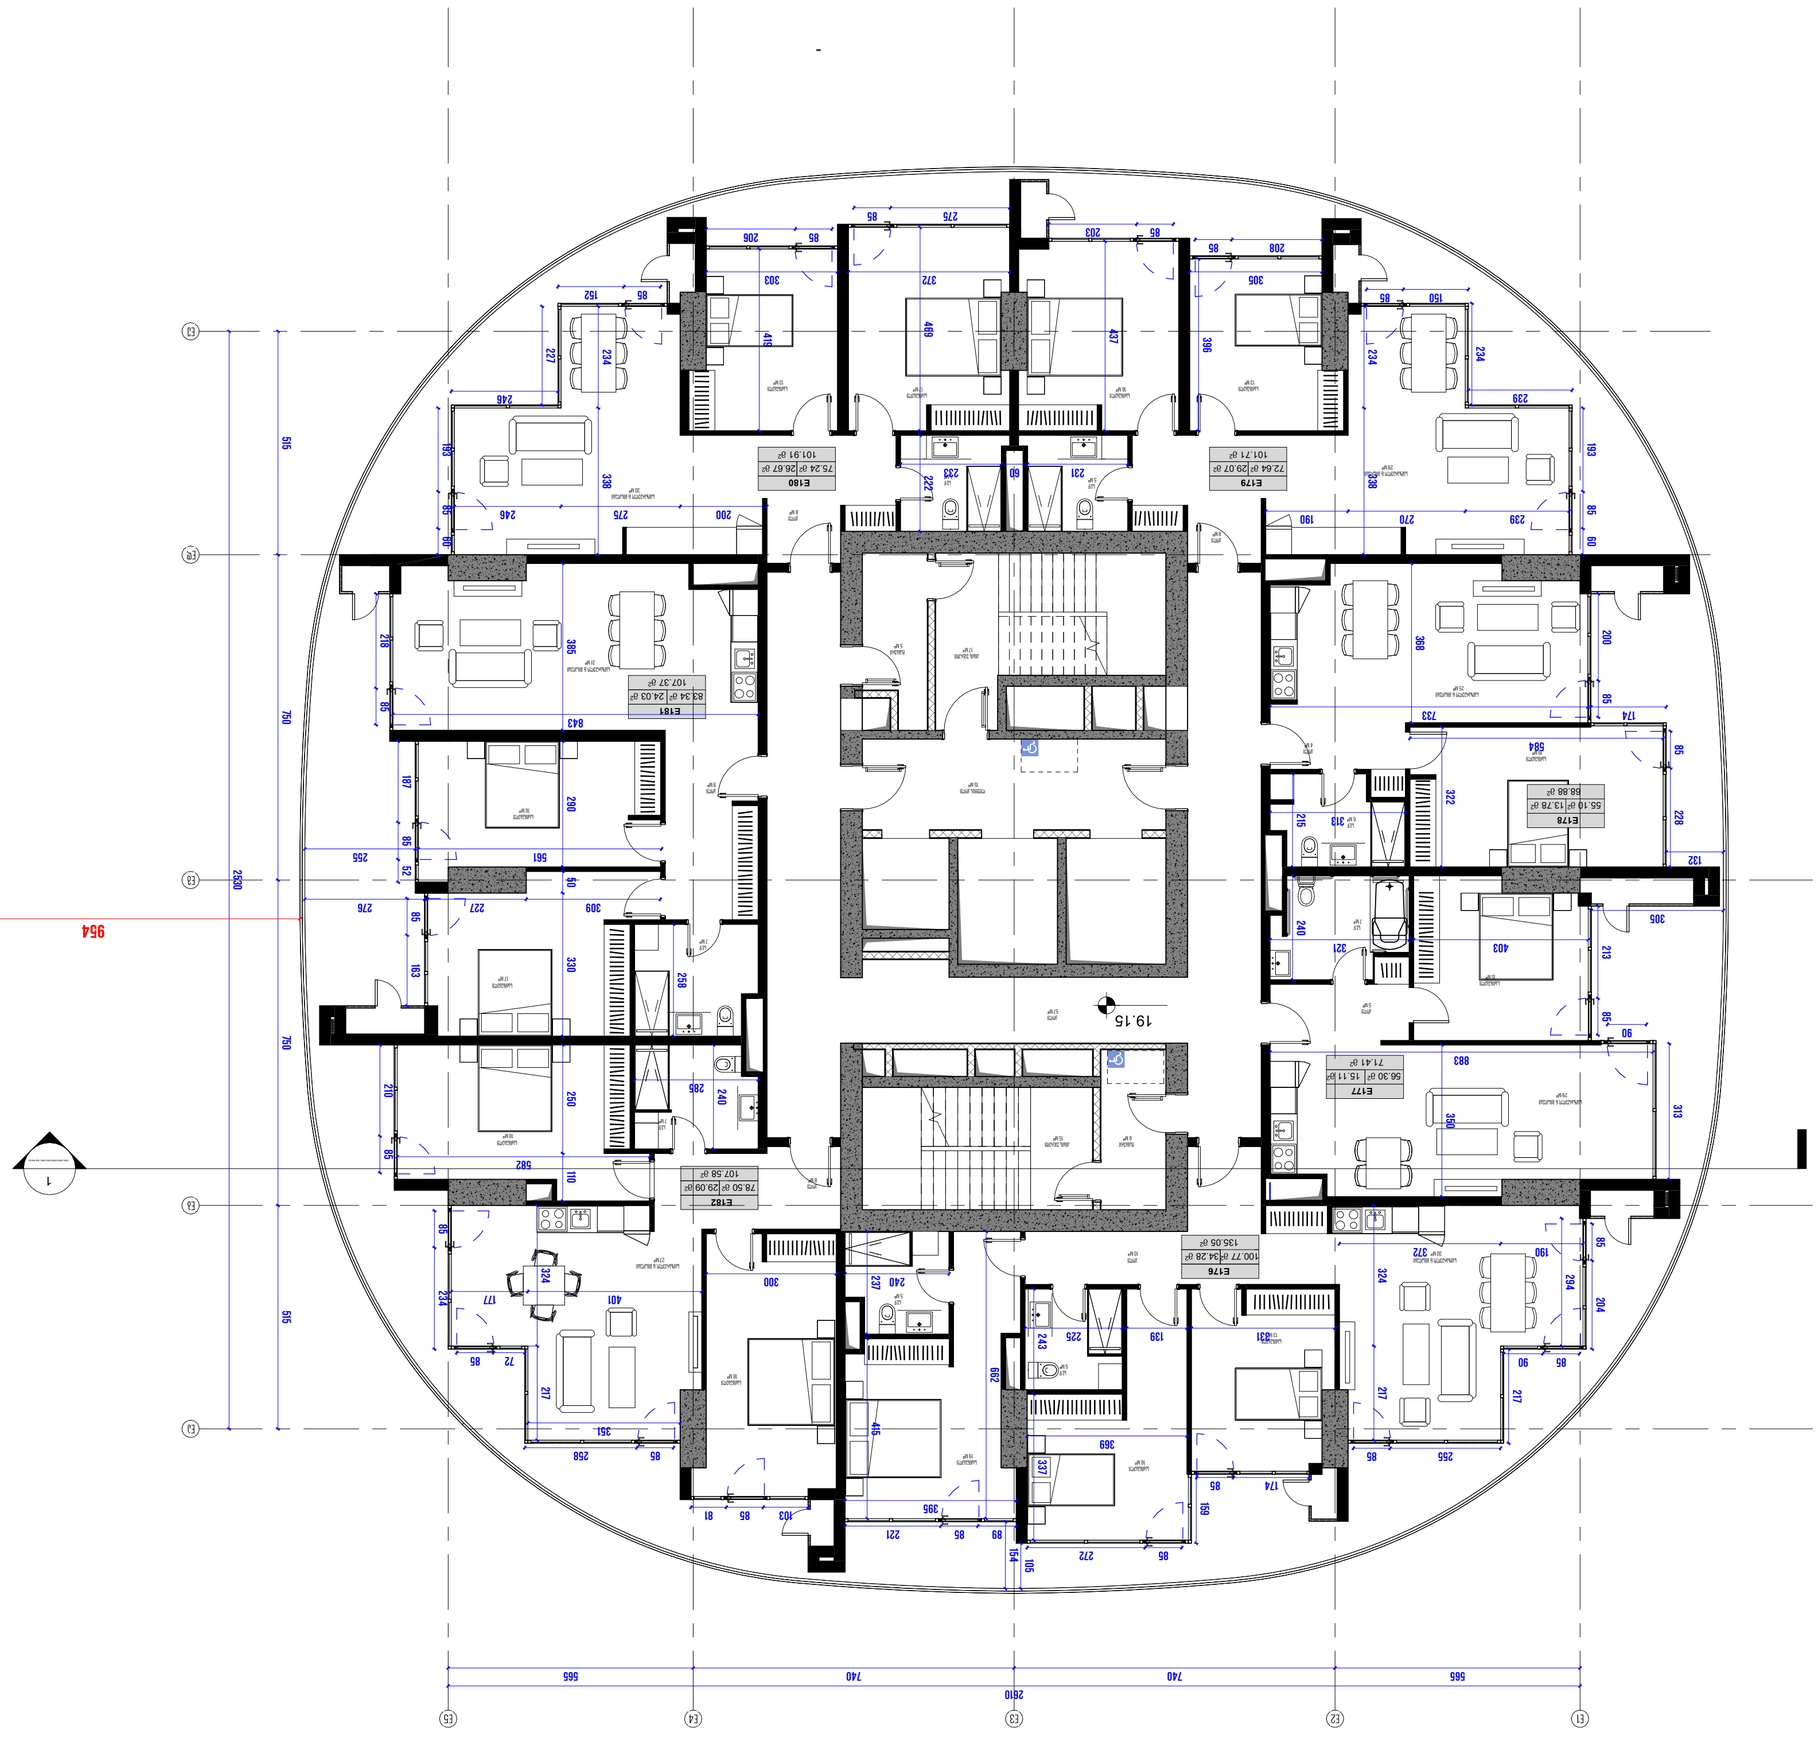






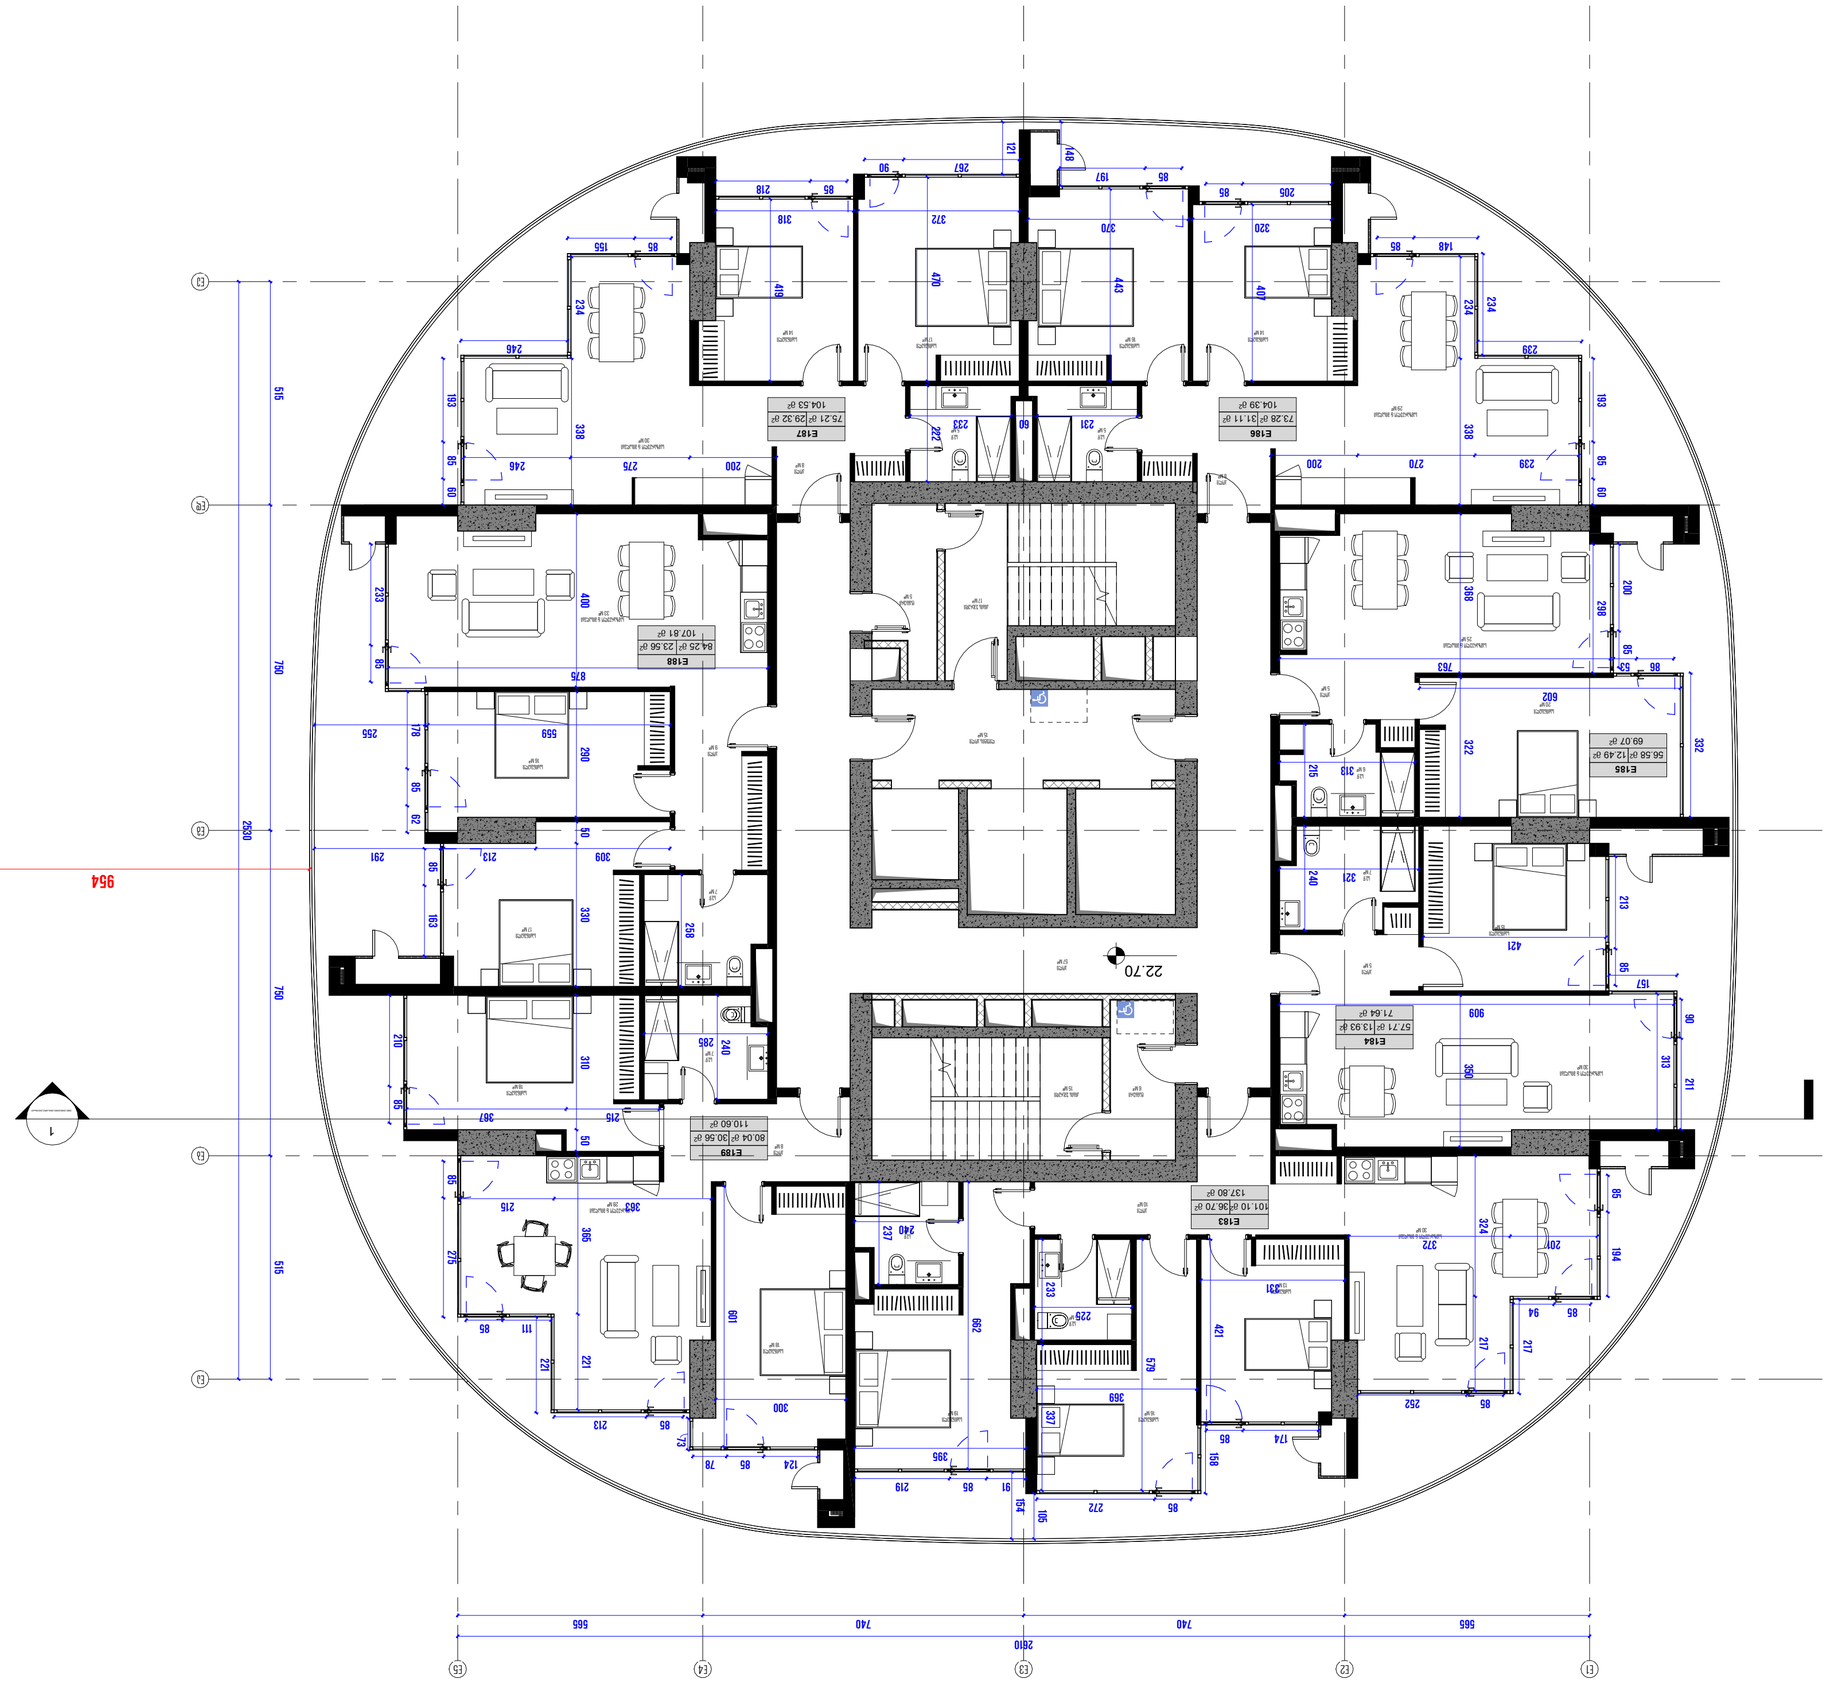

































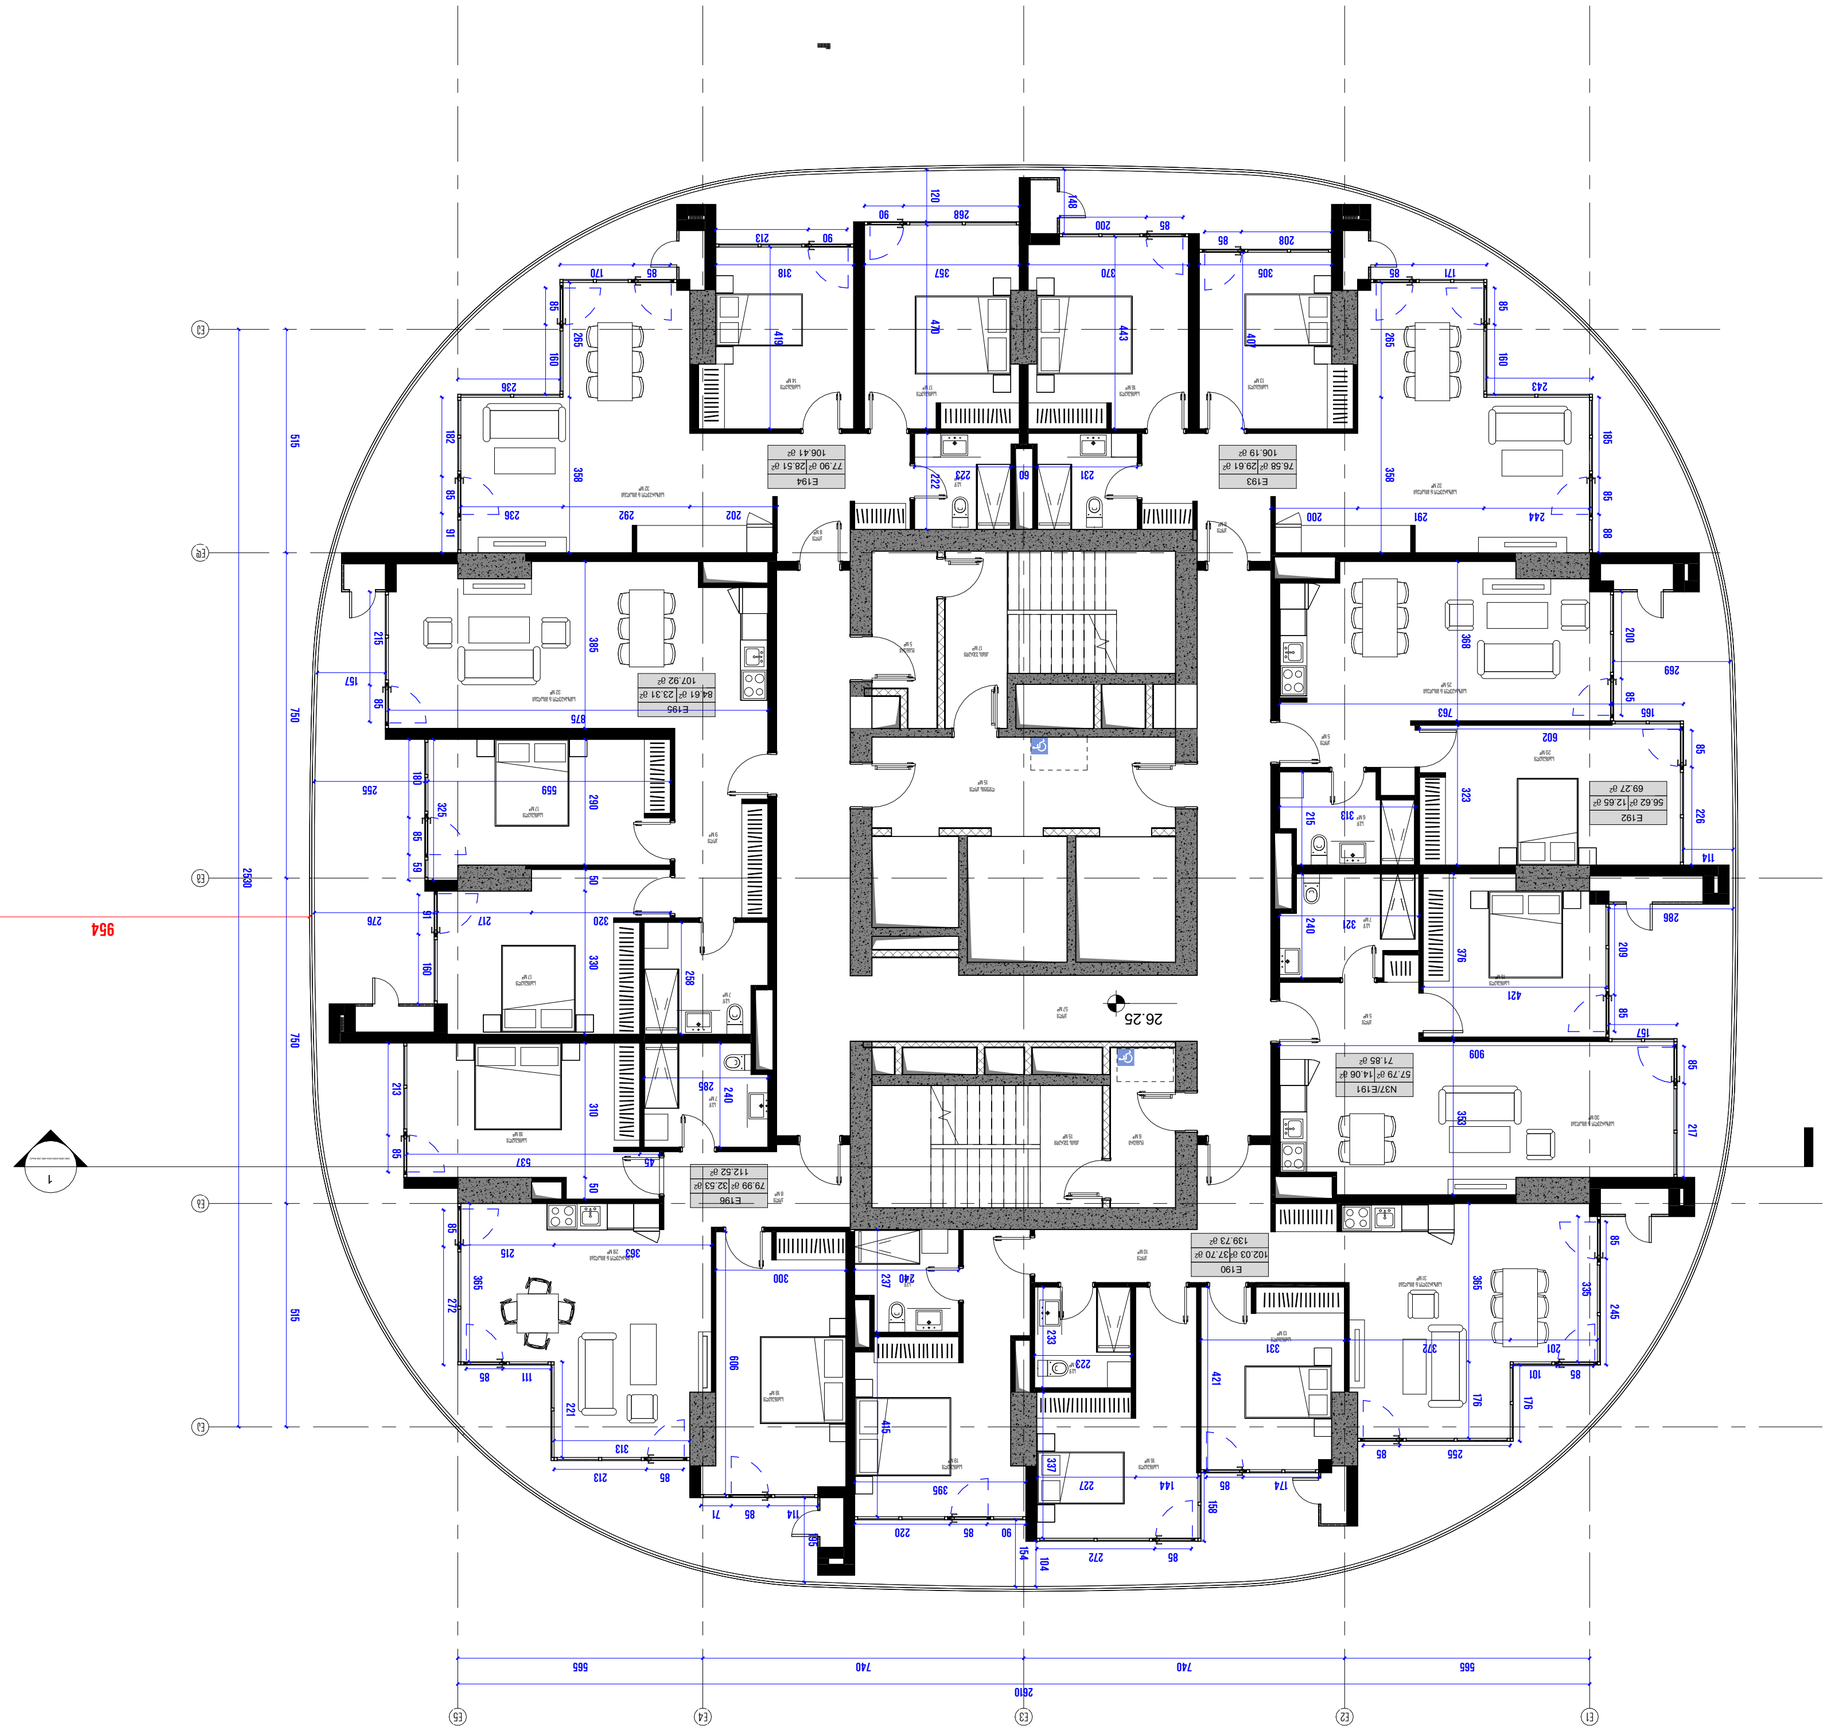






























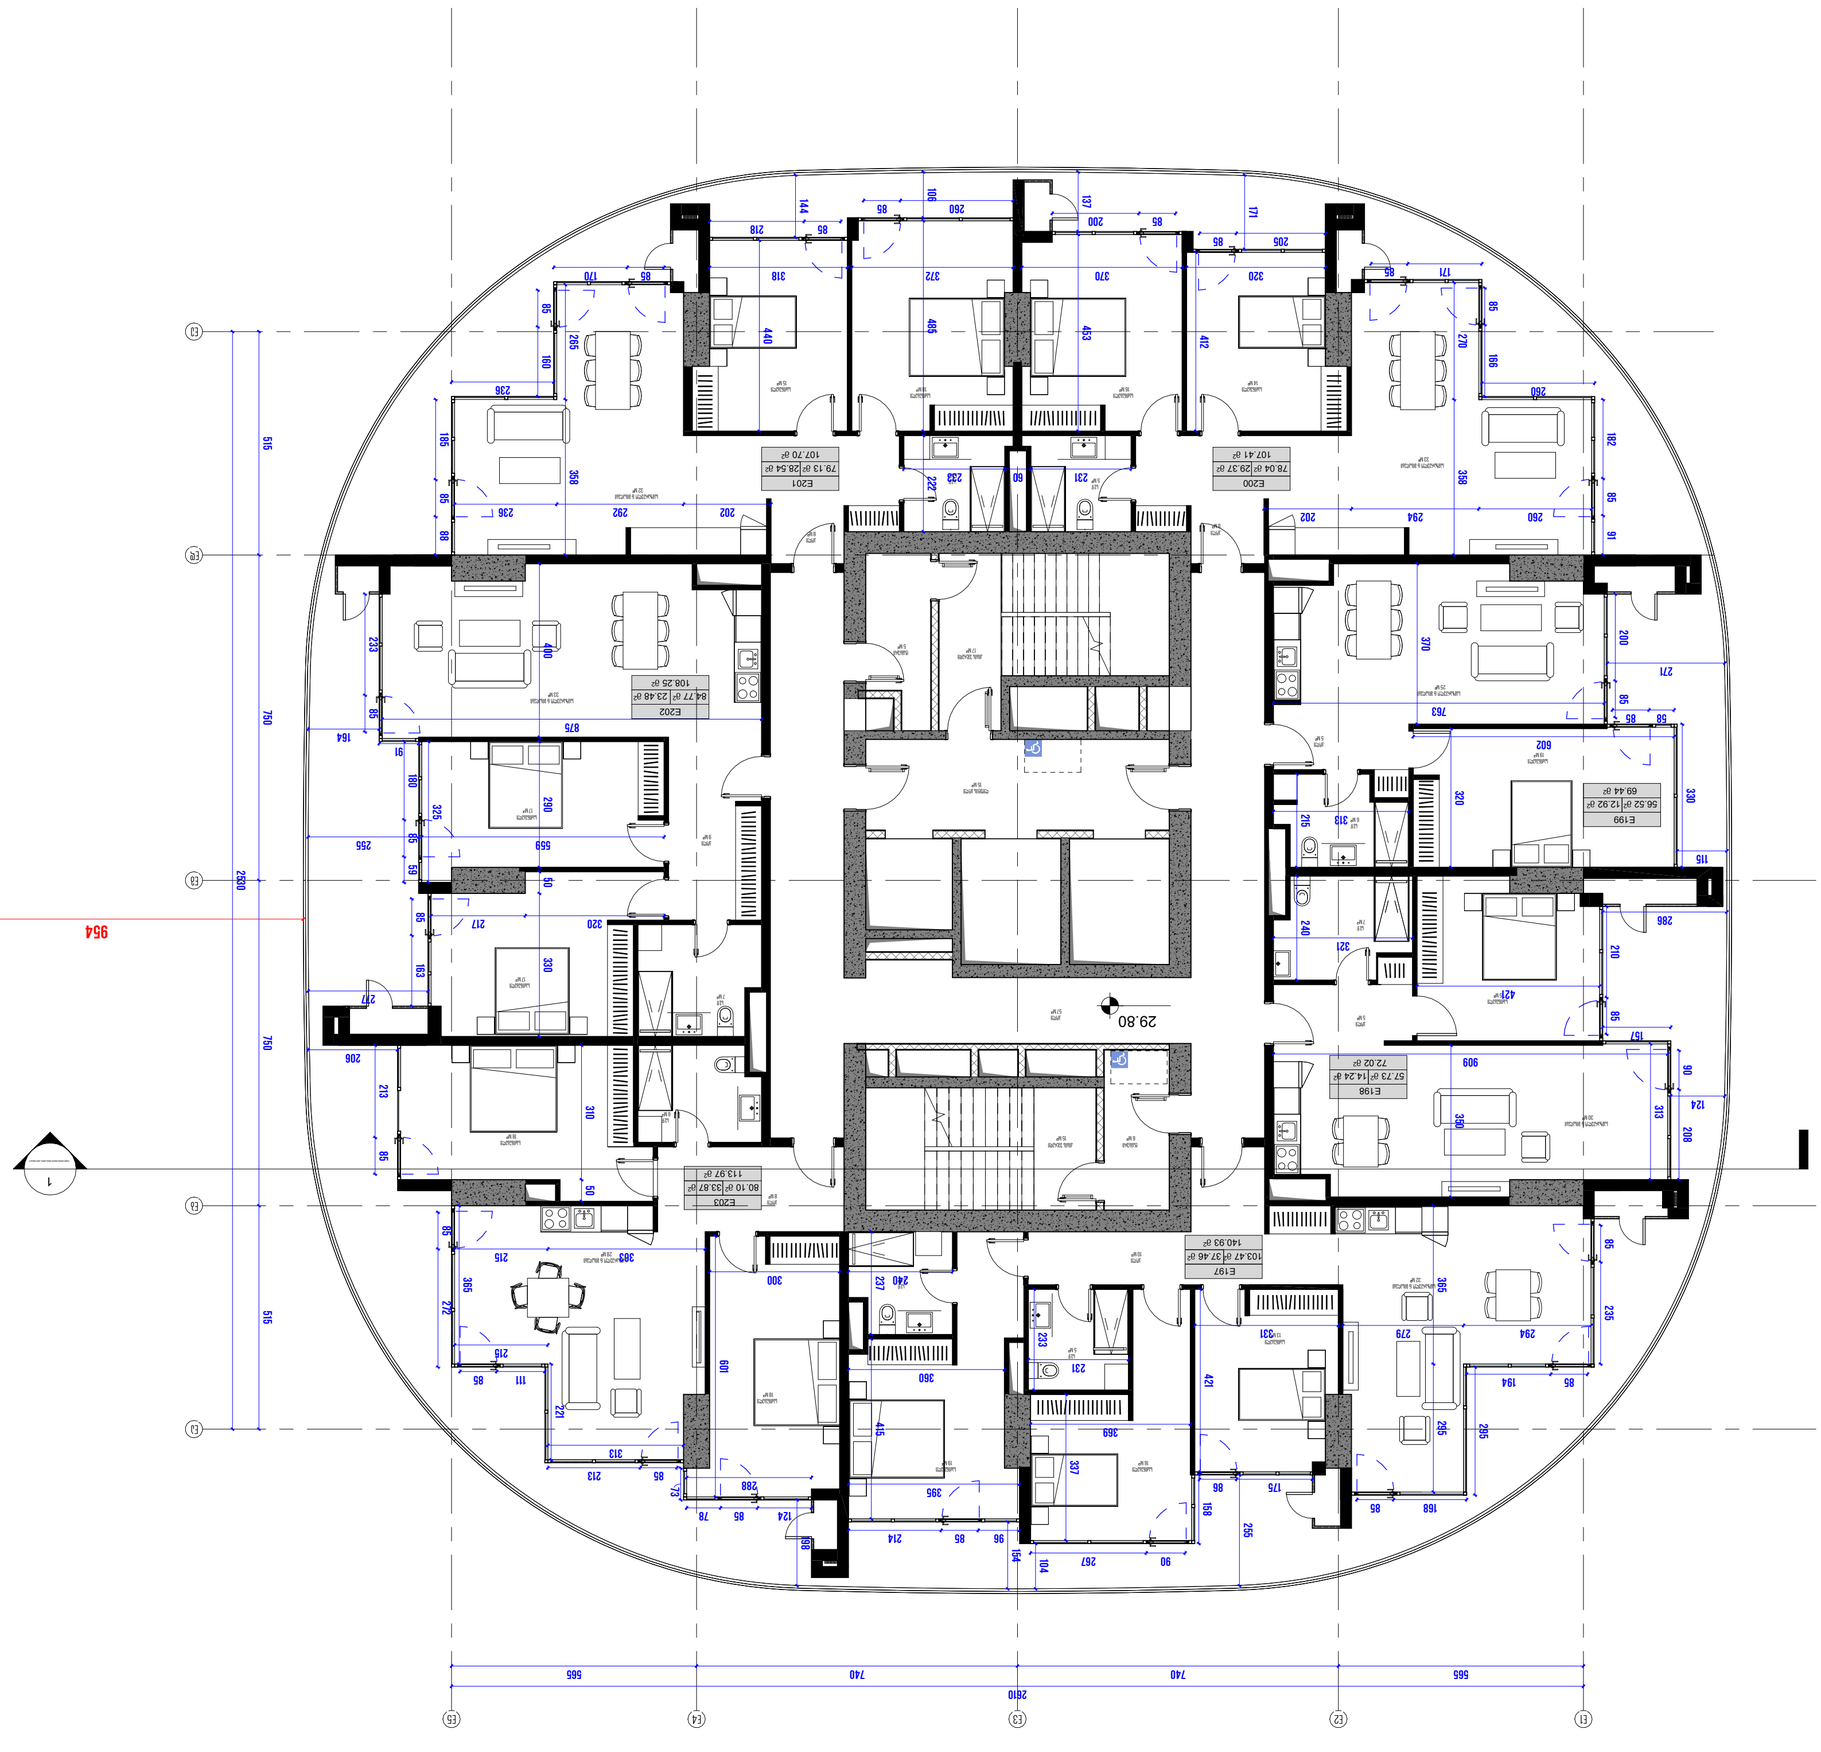

3 სართული - 9 სართული














ნახაზის დასახელება: სართული

3 სართული - 9 სართული

ნახაზის ნომერი: GMC-DKN-DWG-GKA-ARC-147-REV01

პროექტის მთავარი არქიტექტორი	ნ. ბერიძე
პროექტის ხელმძღვანელი	ლ. ჯანიაშვილი
პროექტის მთავარი ინჟინერ-კონსტრუქტორი	ზ. ლომიძე

ნახაზის ავტორი: ნ. ბერიძე

ნახაზის მასშტაბი:	1 : 100
ფორმატი:	A2
დამატების თარიღი:	19-APR-24 14:29:55

ნახაზის ნომერი: 3 სართული - 9 სართული

ობიექტის ადგილმდებარეობის სიტუაციური სქემა


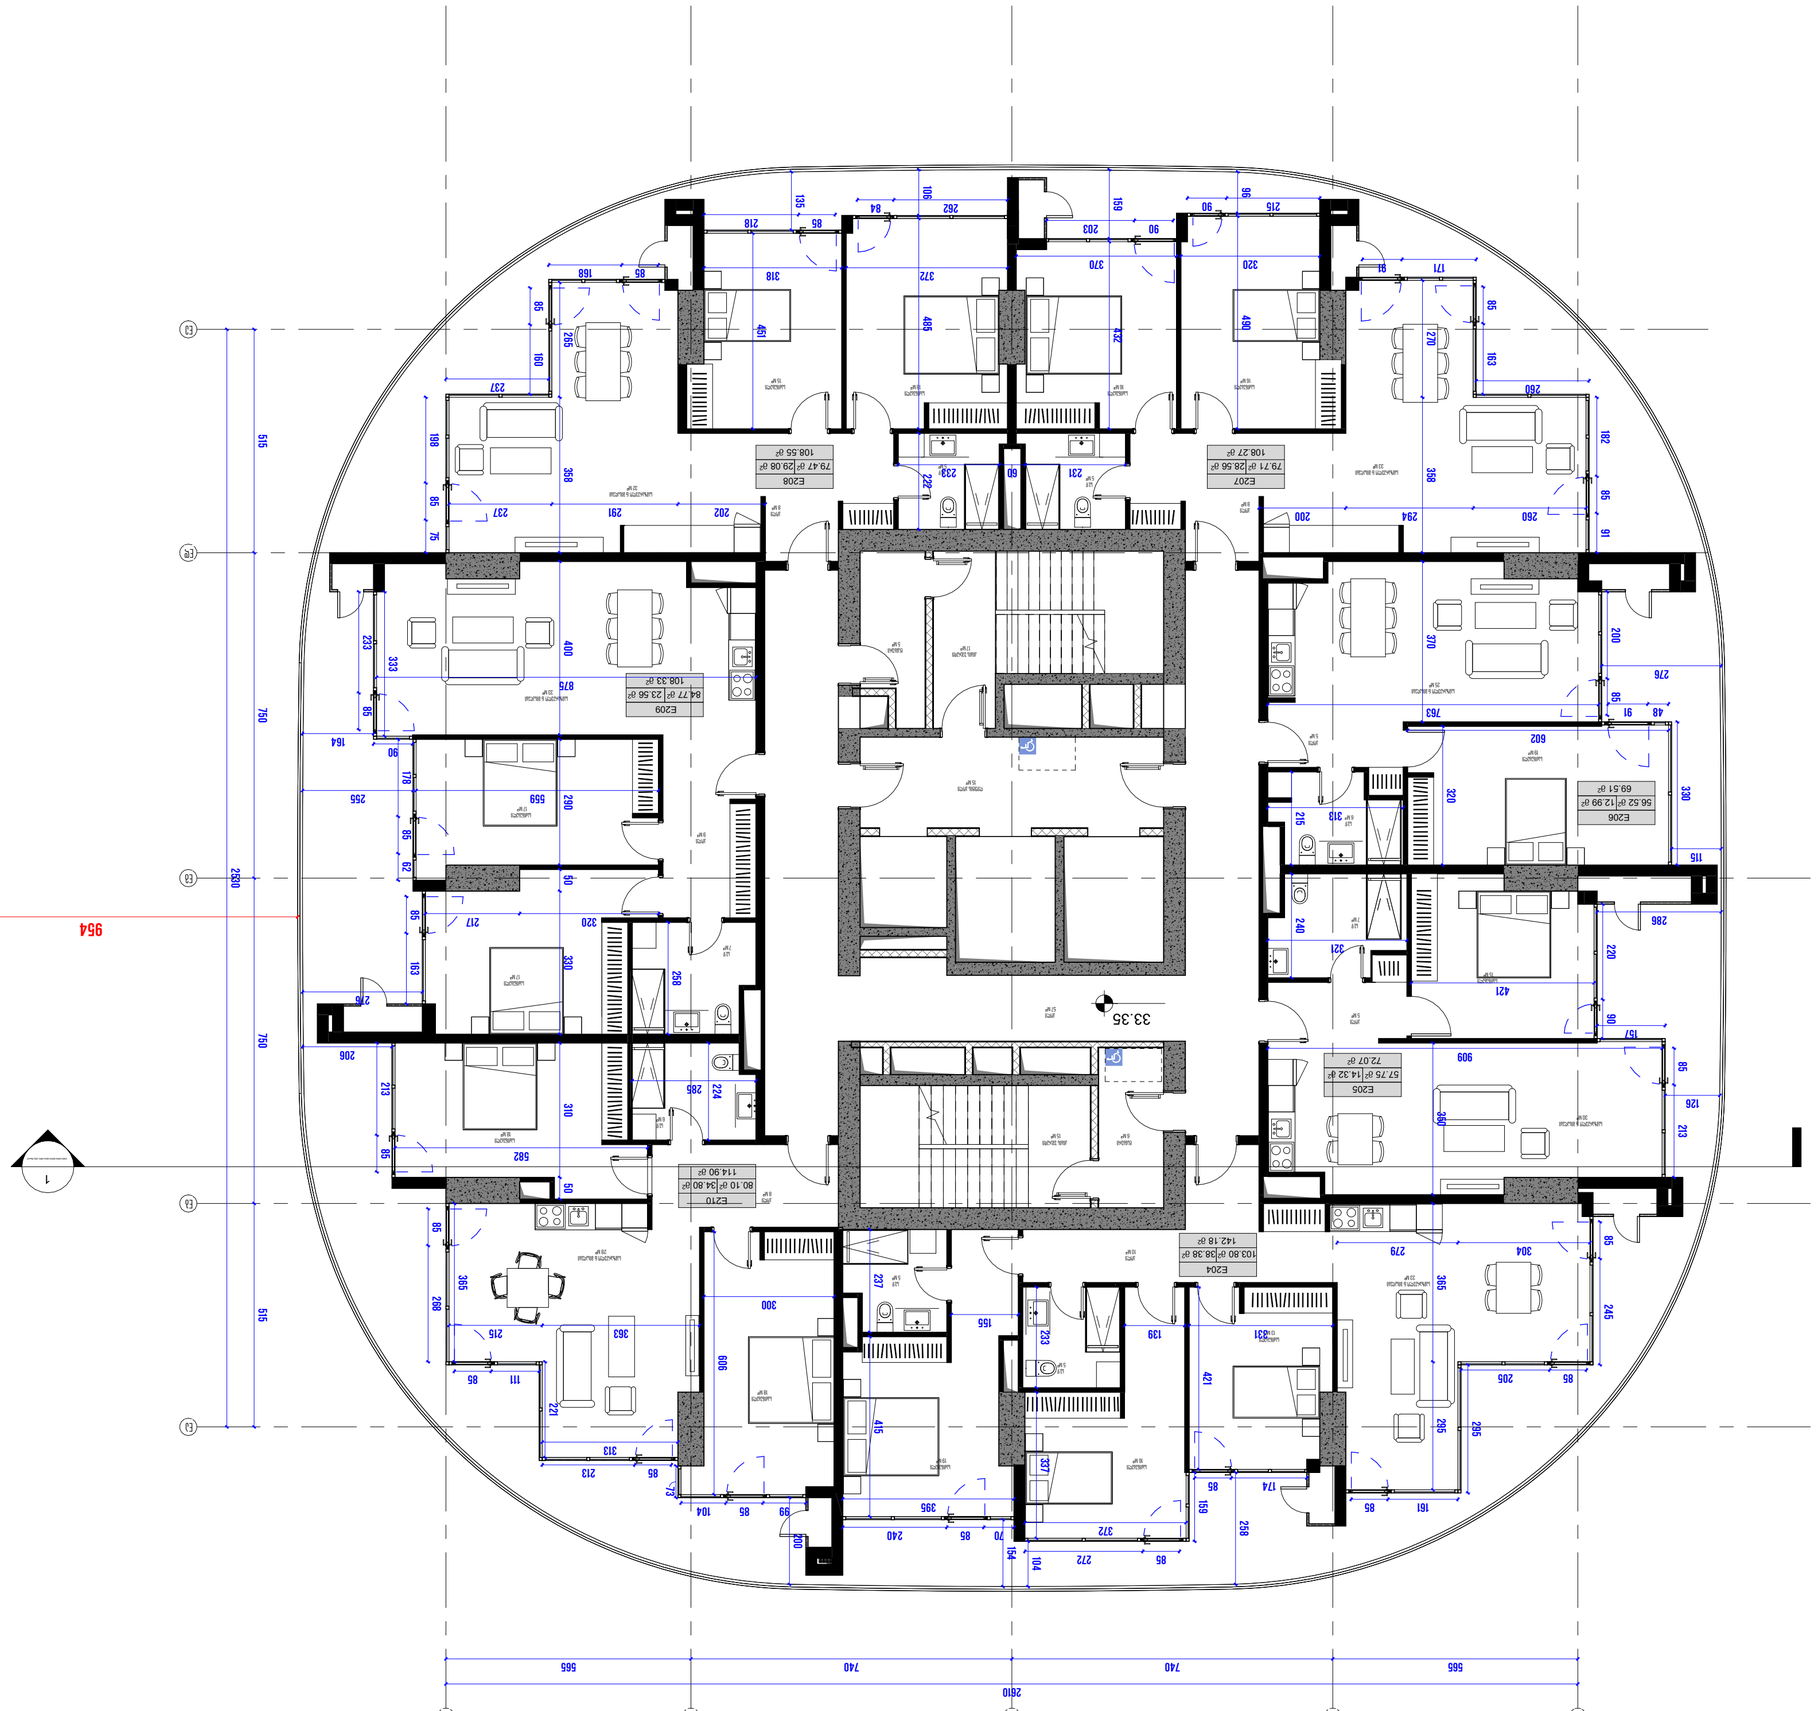






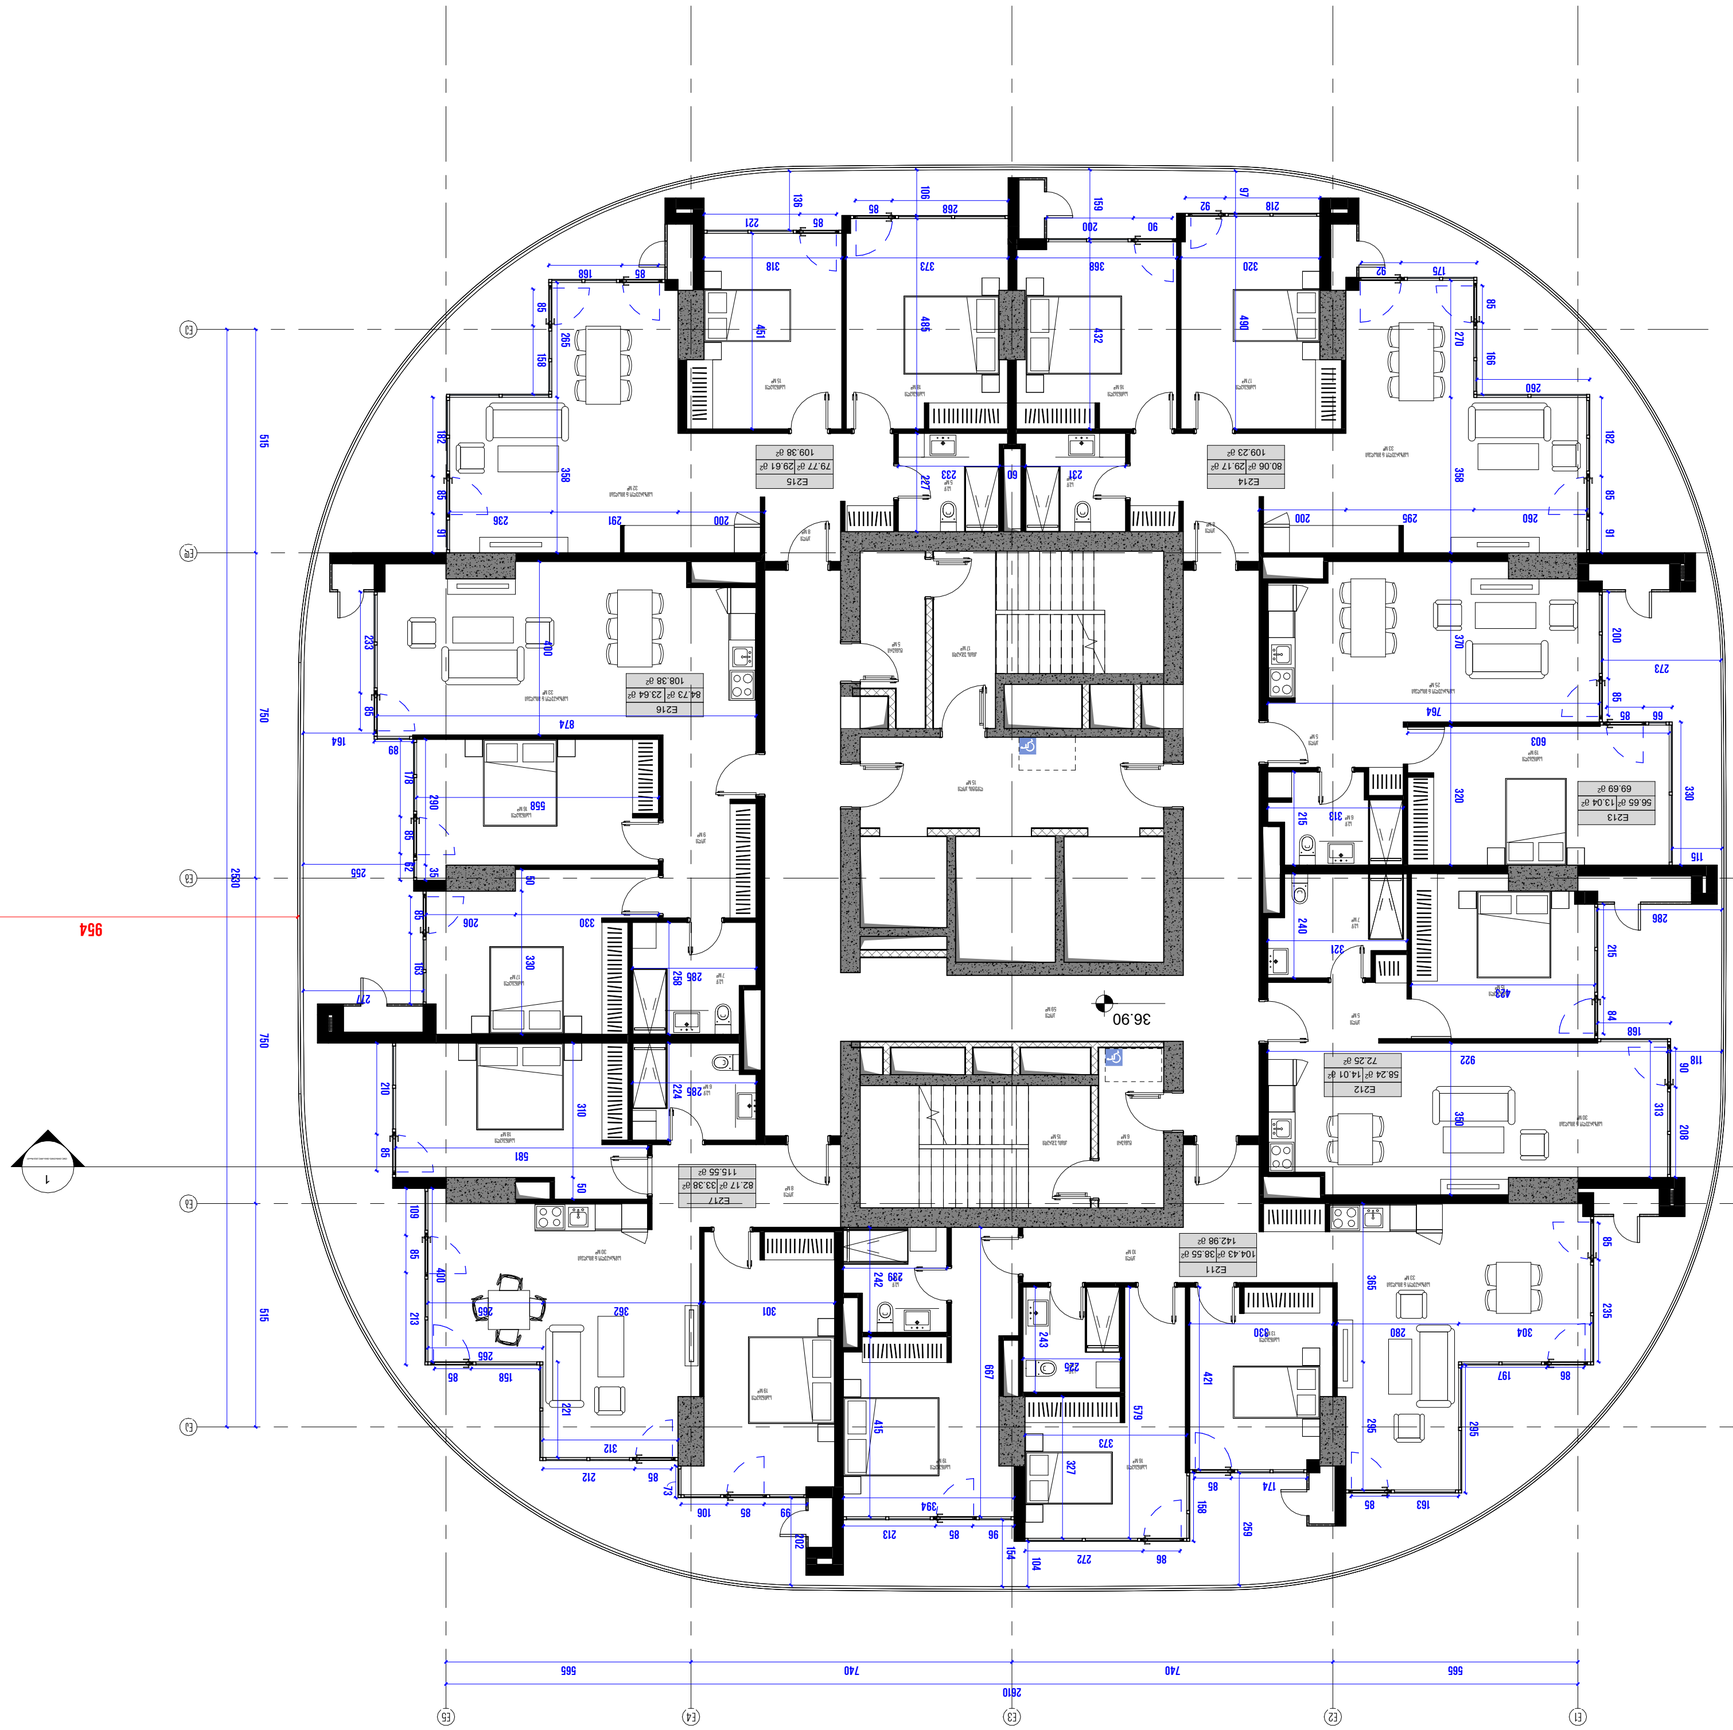


























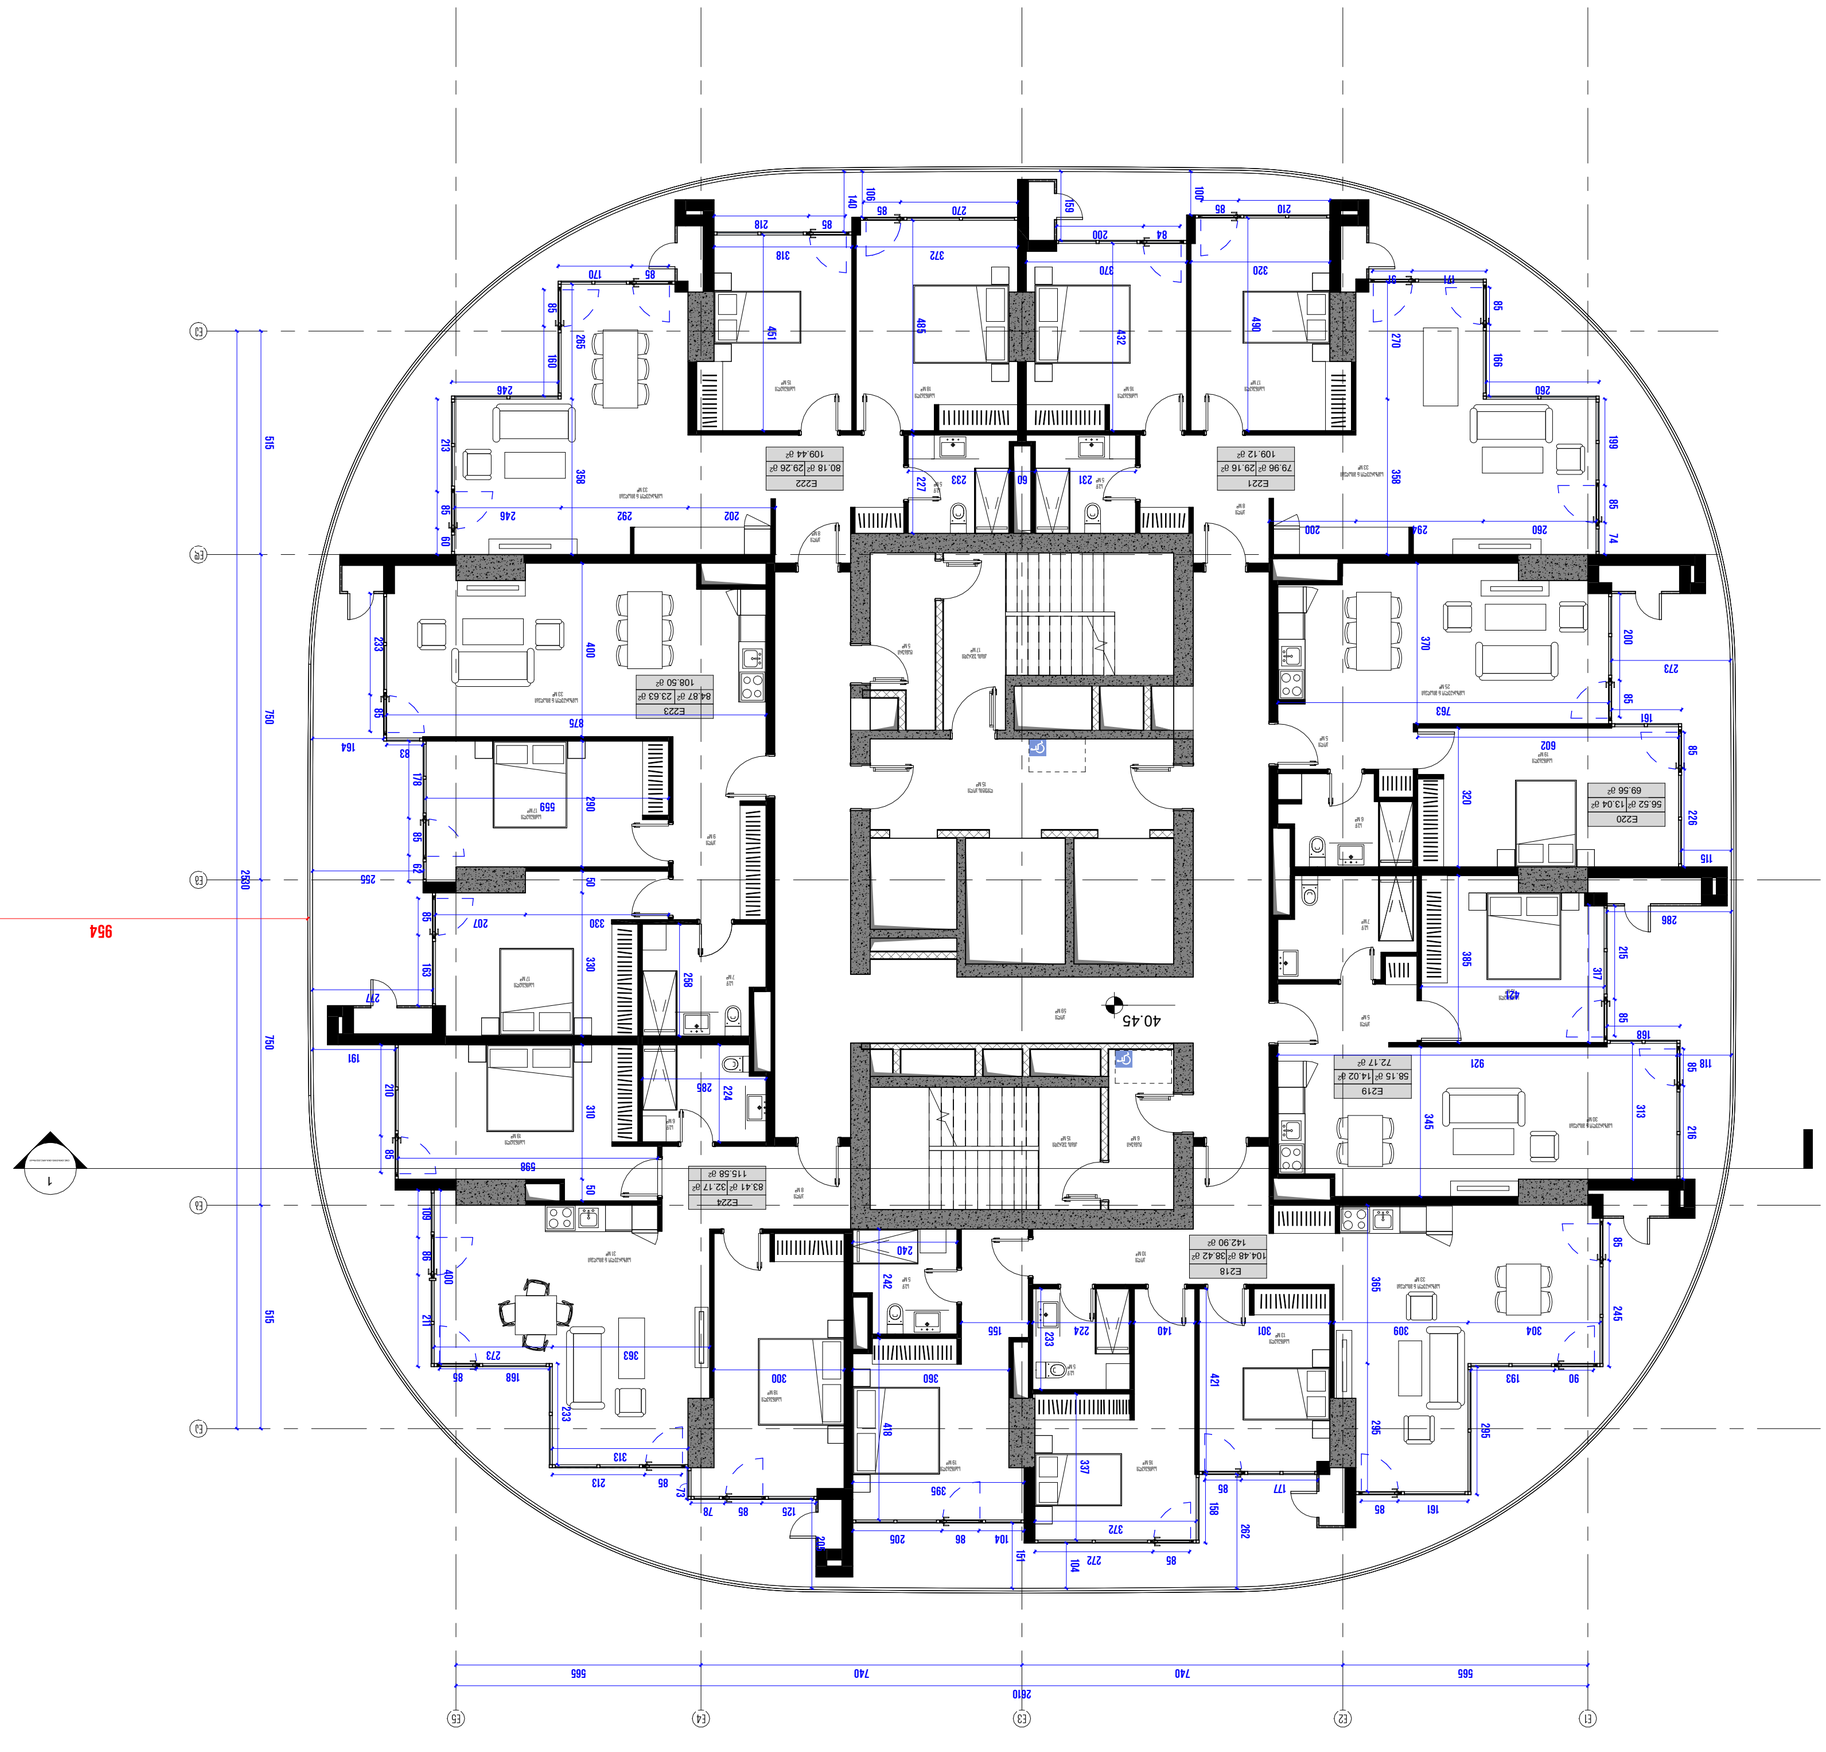









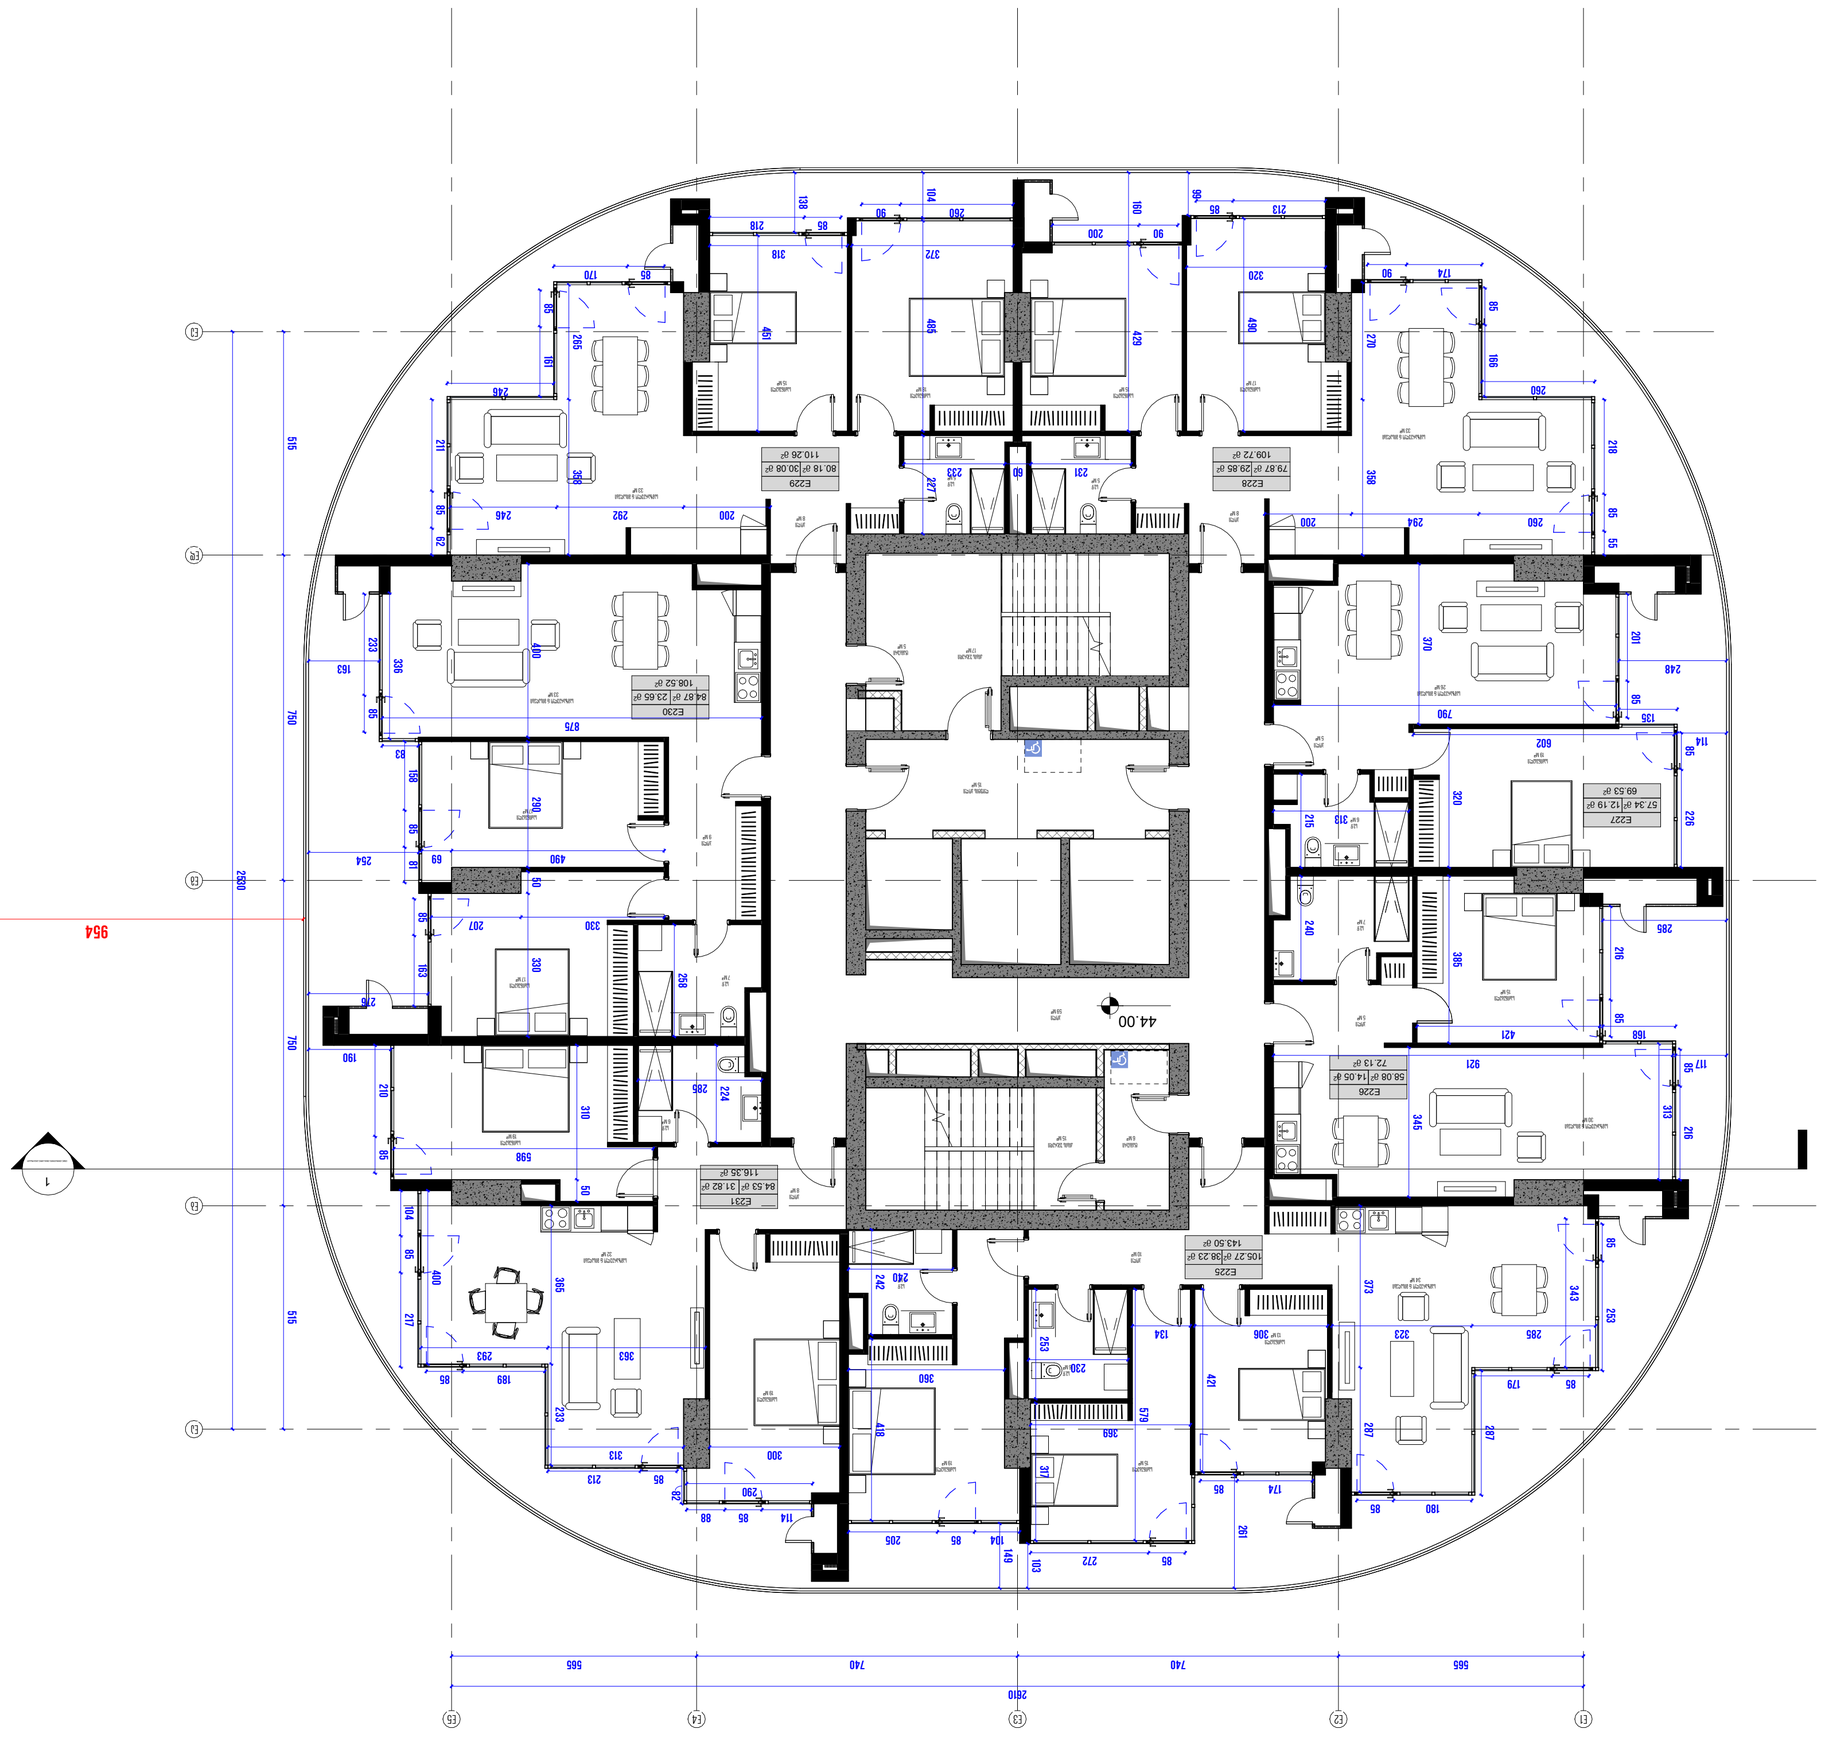









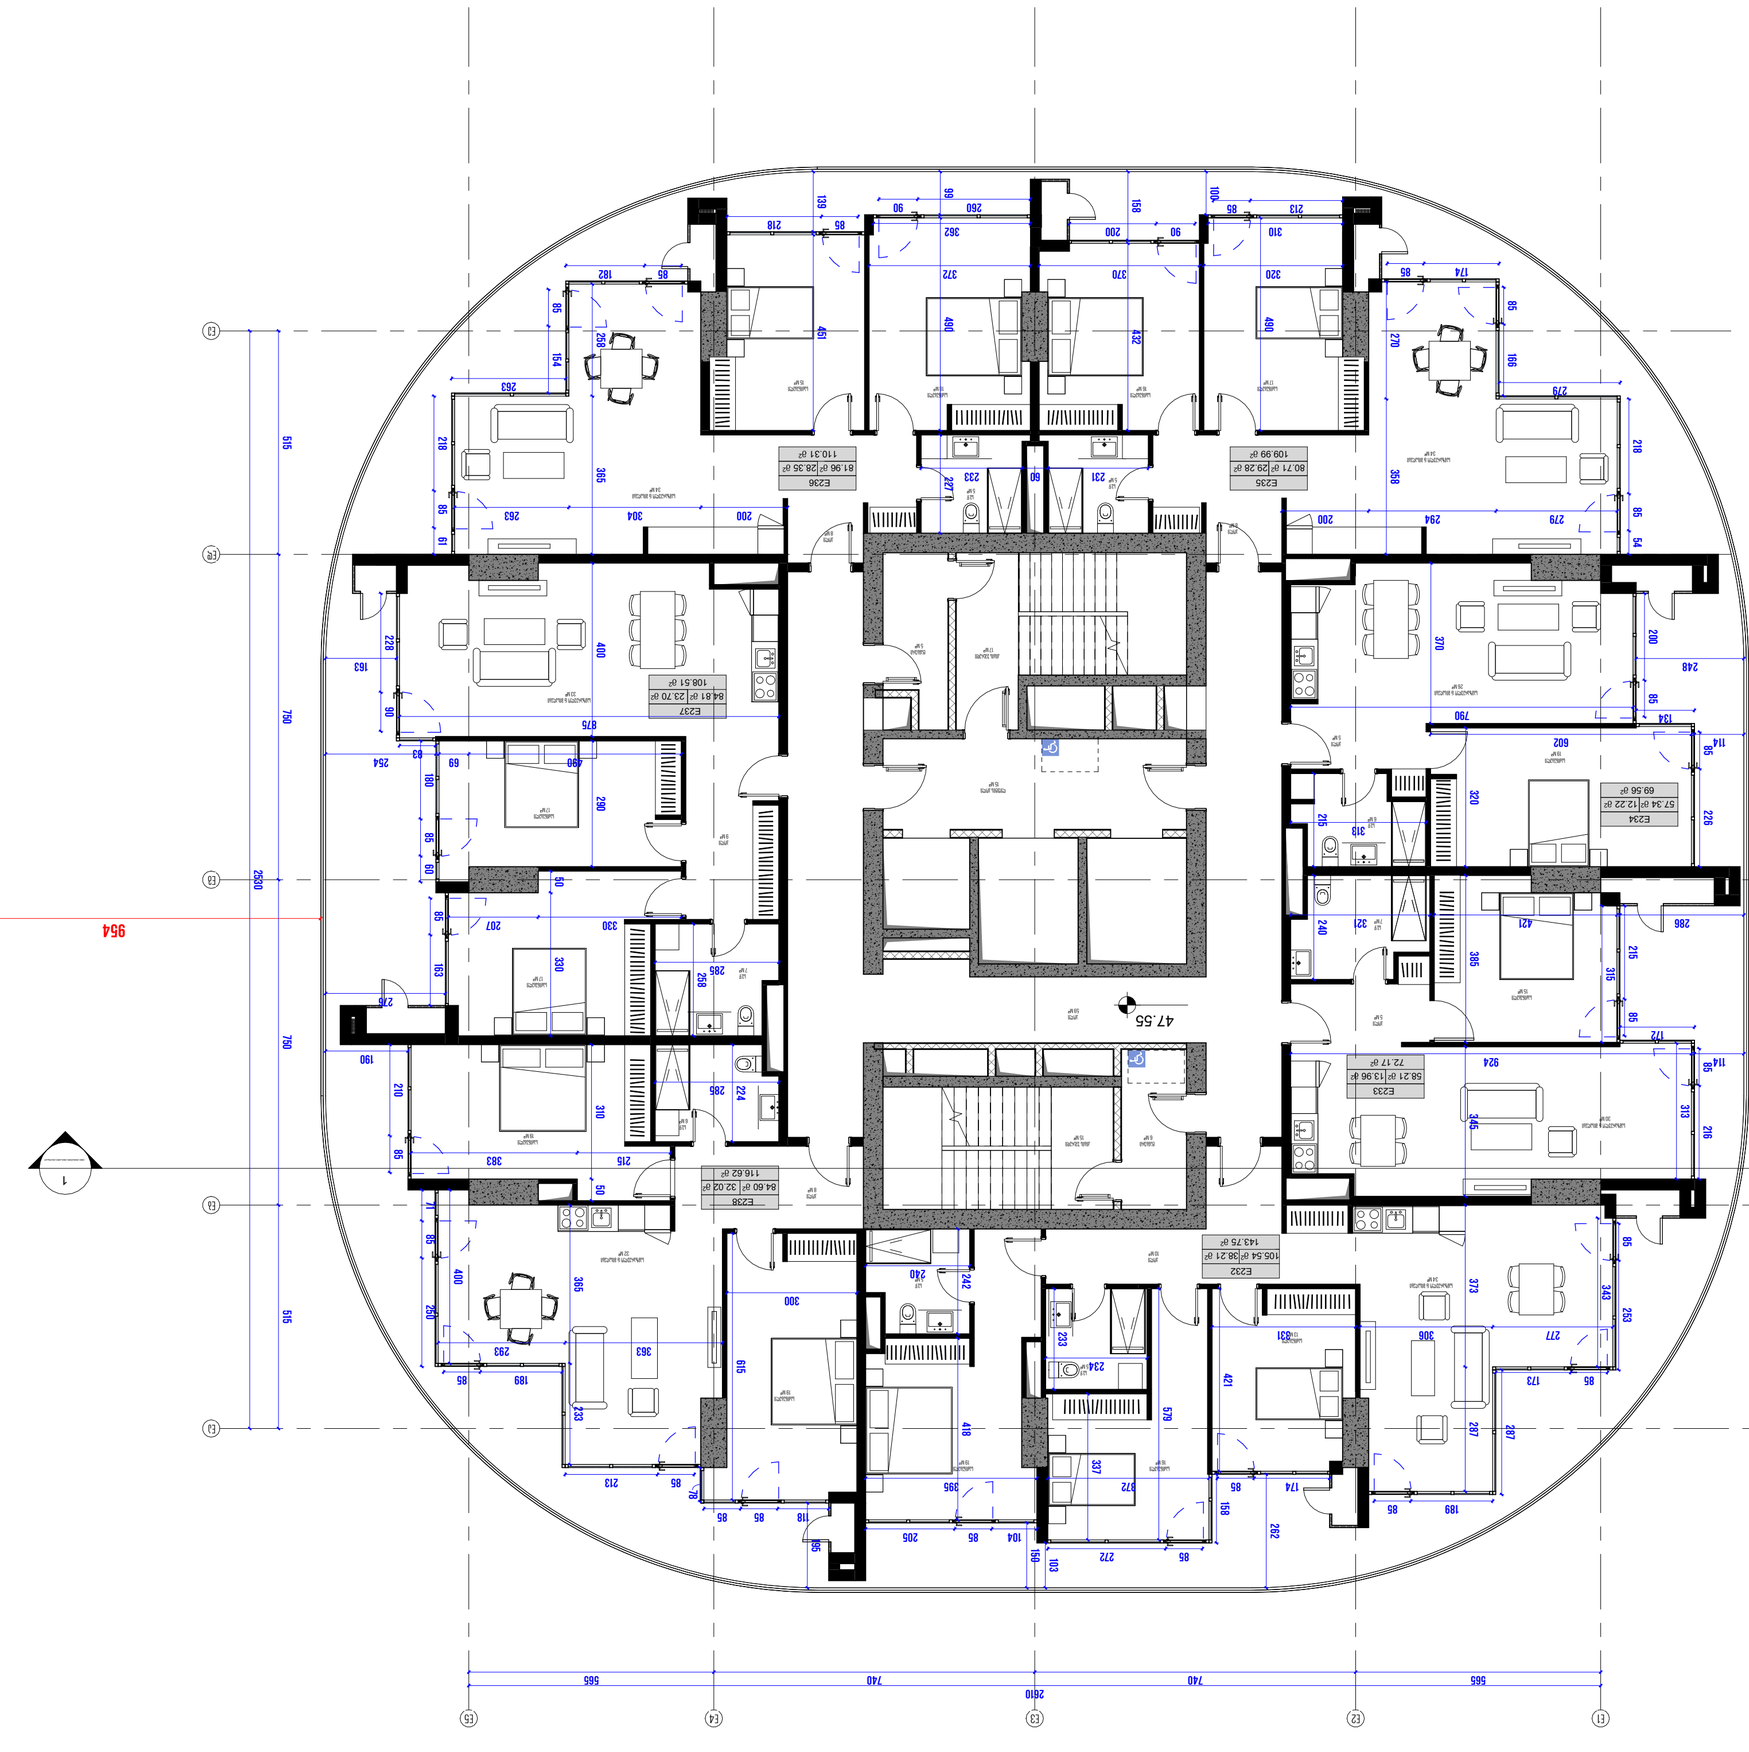


ბინათმშენებლობა

ბინა №14 - 3 ოთახიანი

პროექტის სტადია:	საპროექტო დოკუმენტაცია
მასშტაბი:	1:100
ფორმატი:	A2
დამზადების თარიღი:	19-APR-24 14:30:12

საპროექტო დოკუმენტაციის ნაწილი

არქიტექტურული გადაწყვეტილებები

ფართების ექსპლიკაცია

ბინა №14	118 მ²
საერთო ფართი	177.74 მ²
საერთო ფართი	553.17 მ²















CMC-DKN-DWG-GKA-ARC-152-REV01

პროექტის დასრულების თარიღი: 30/04/2024

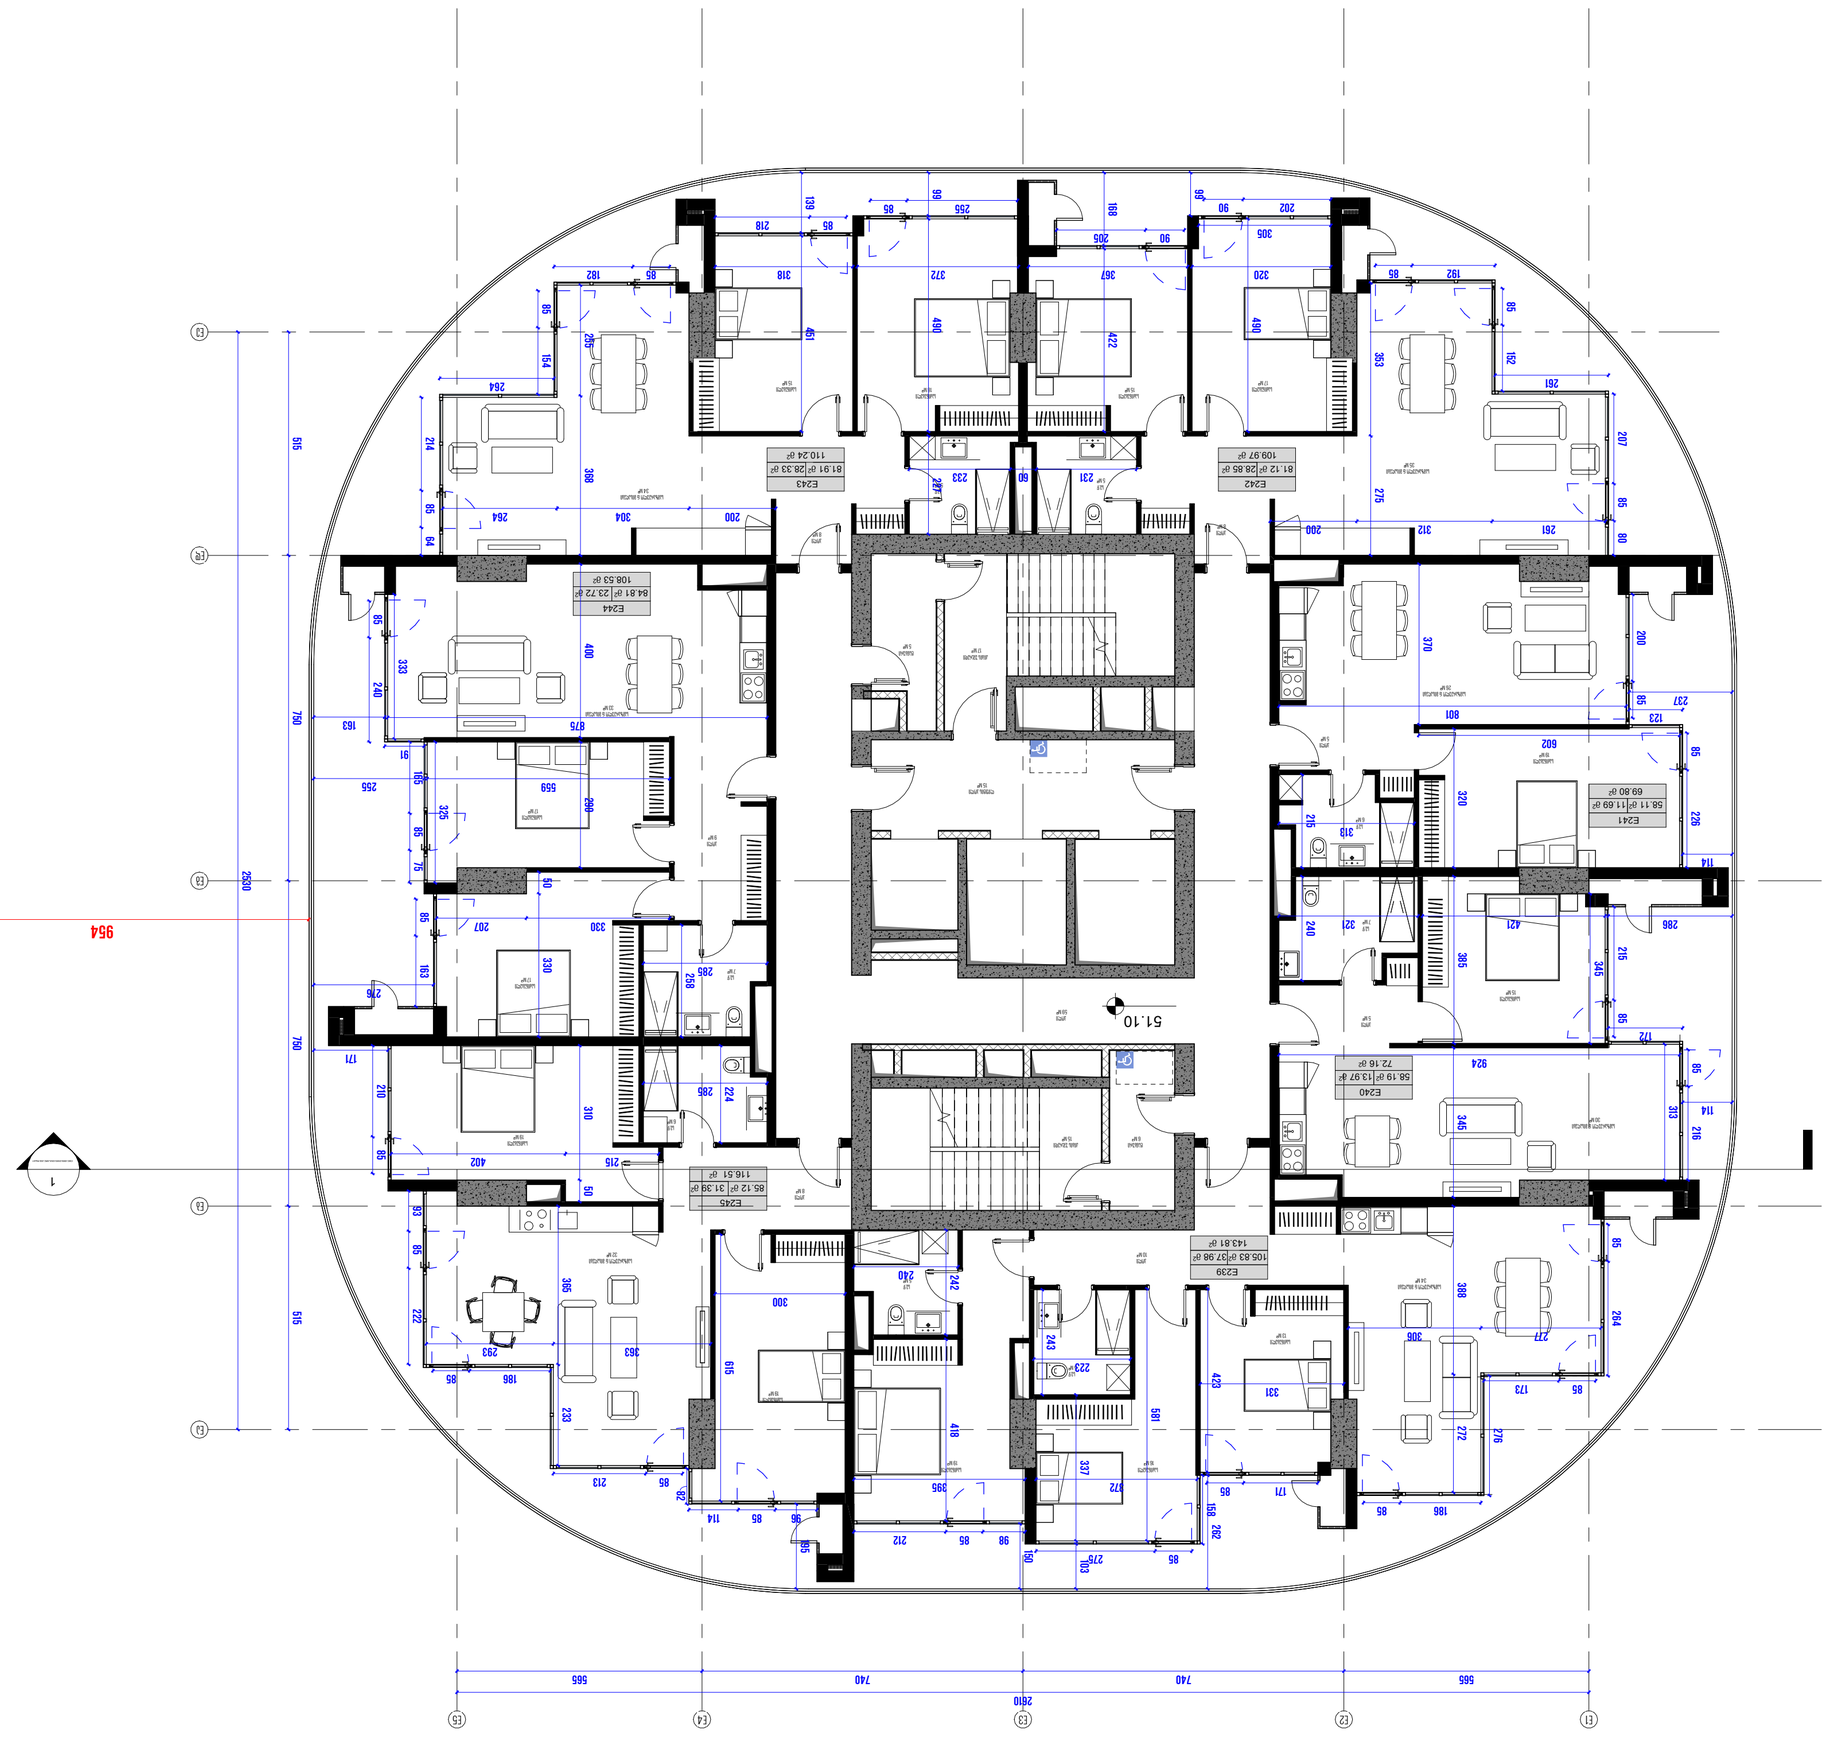










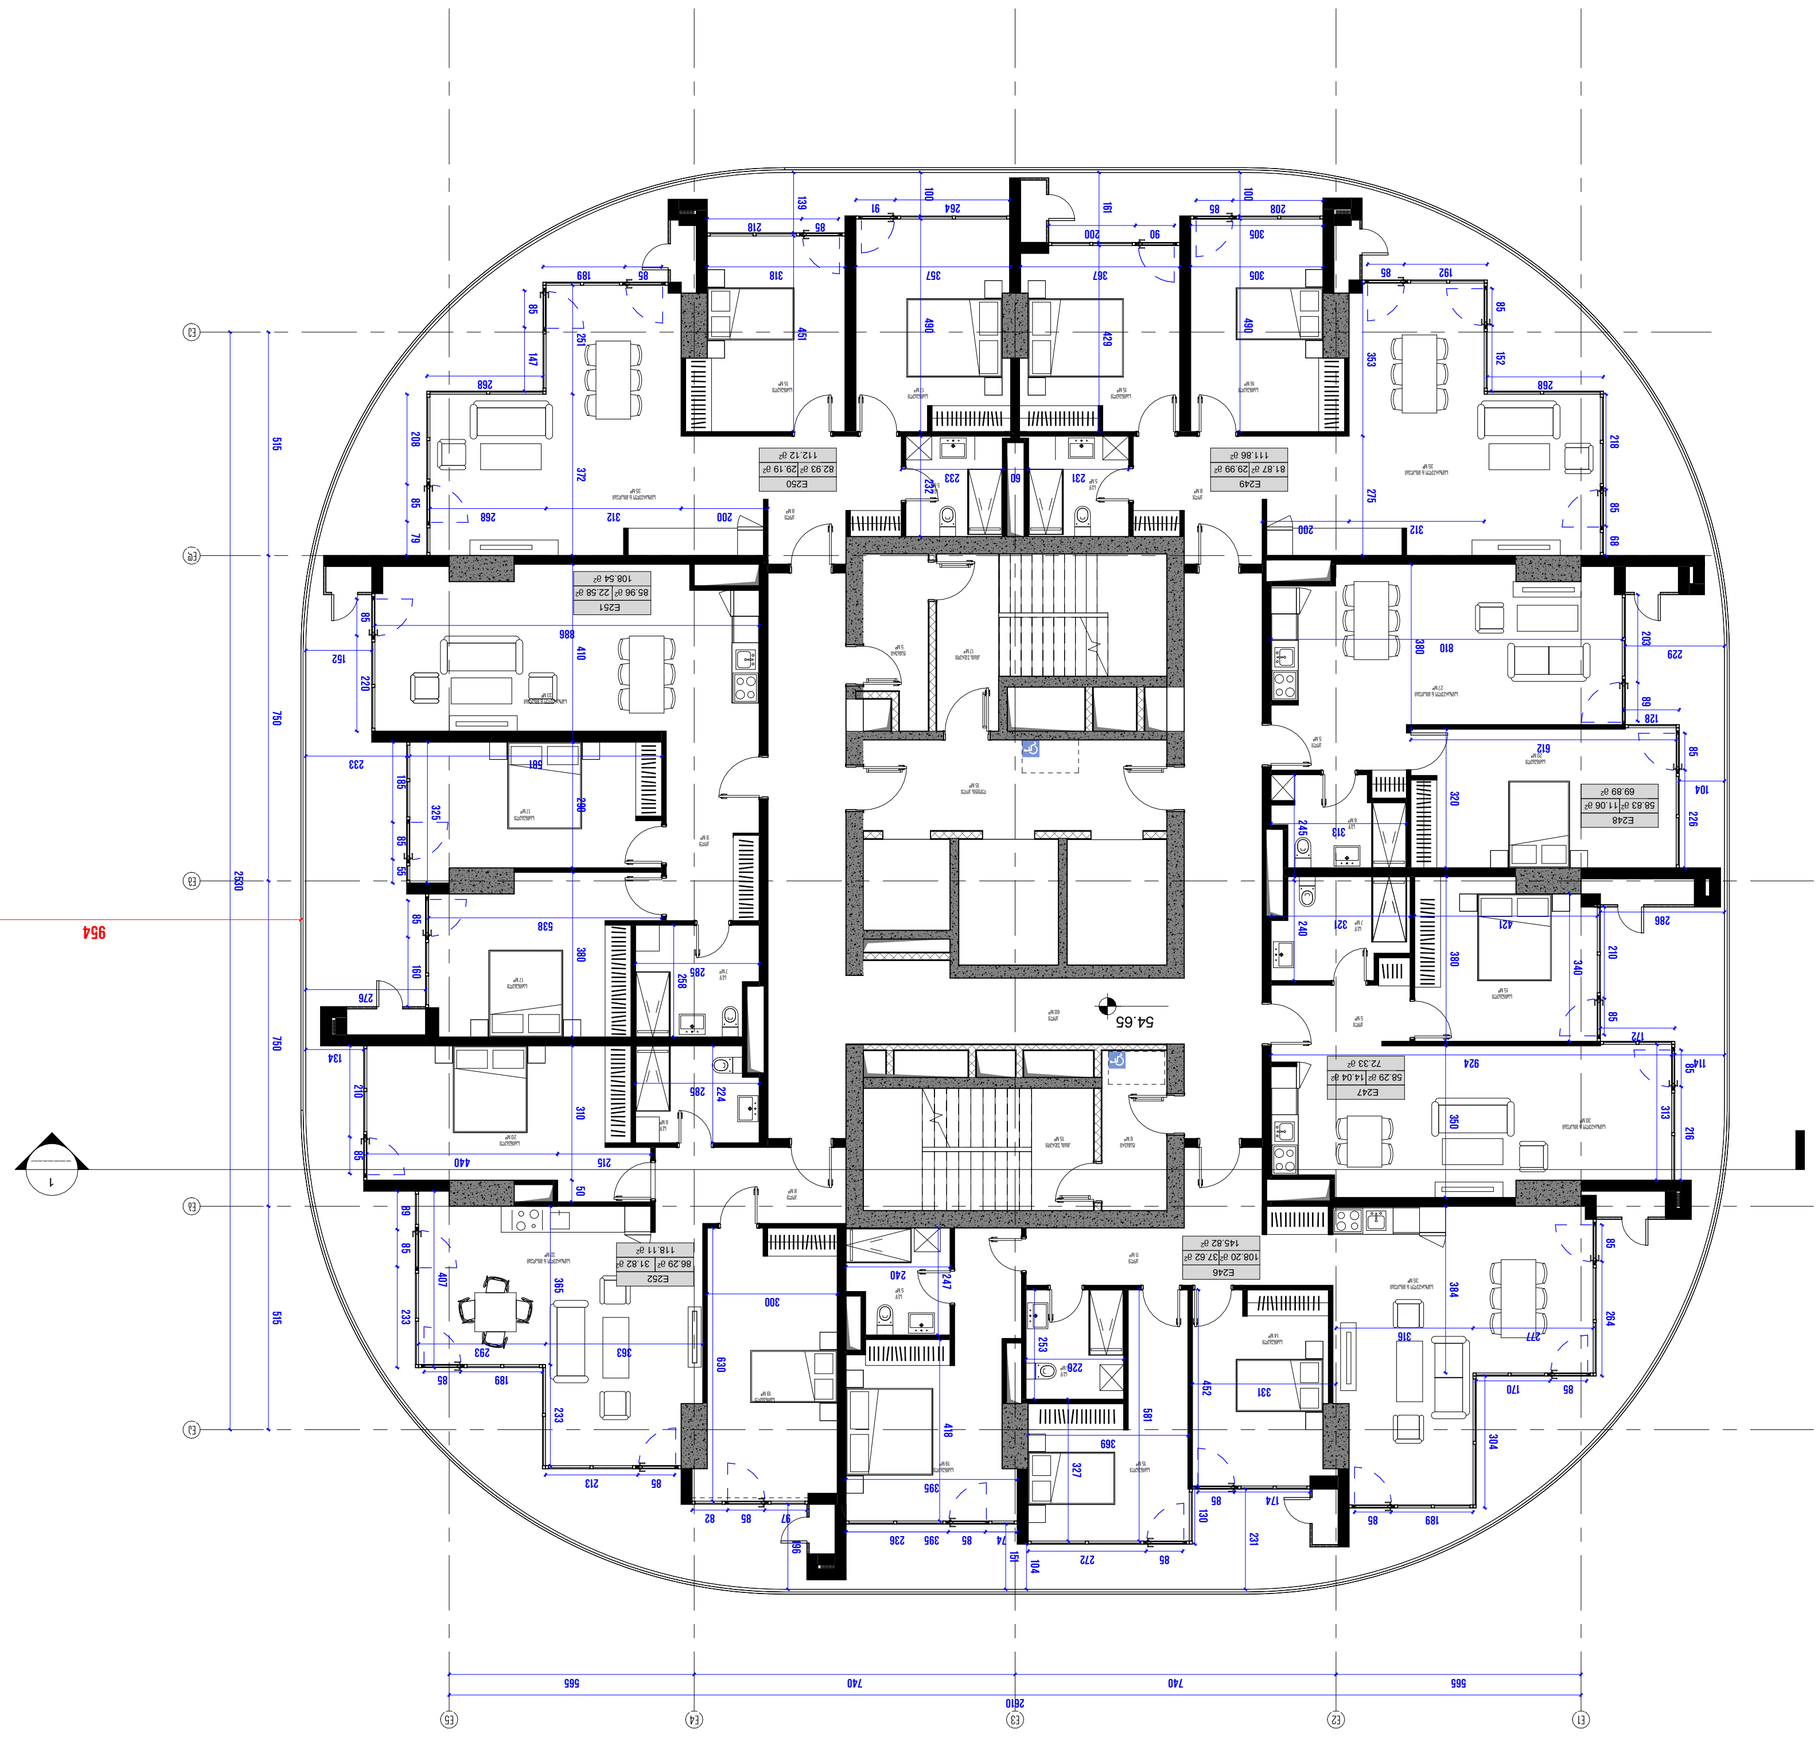













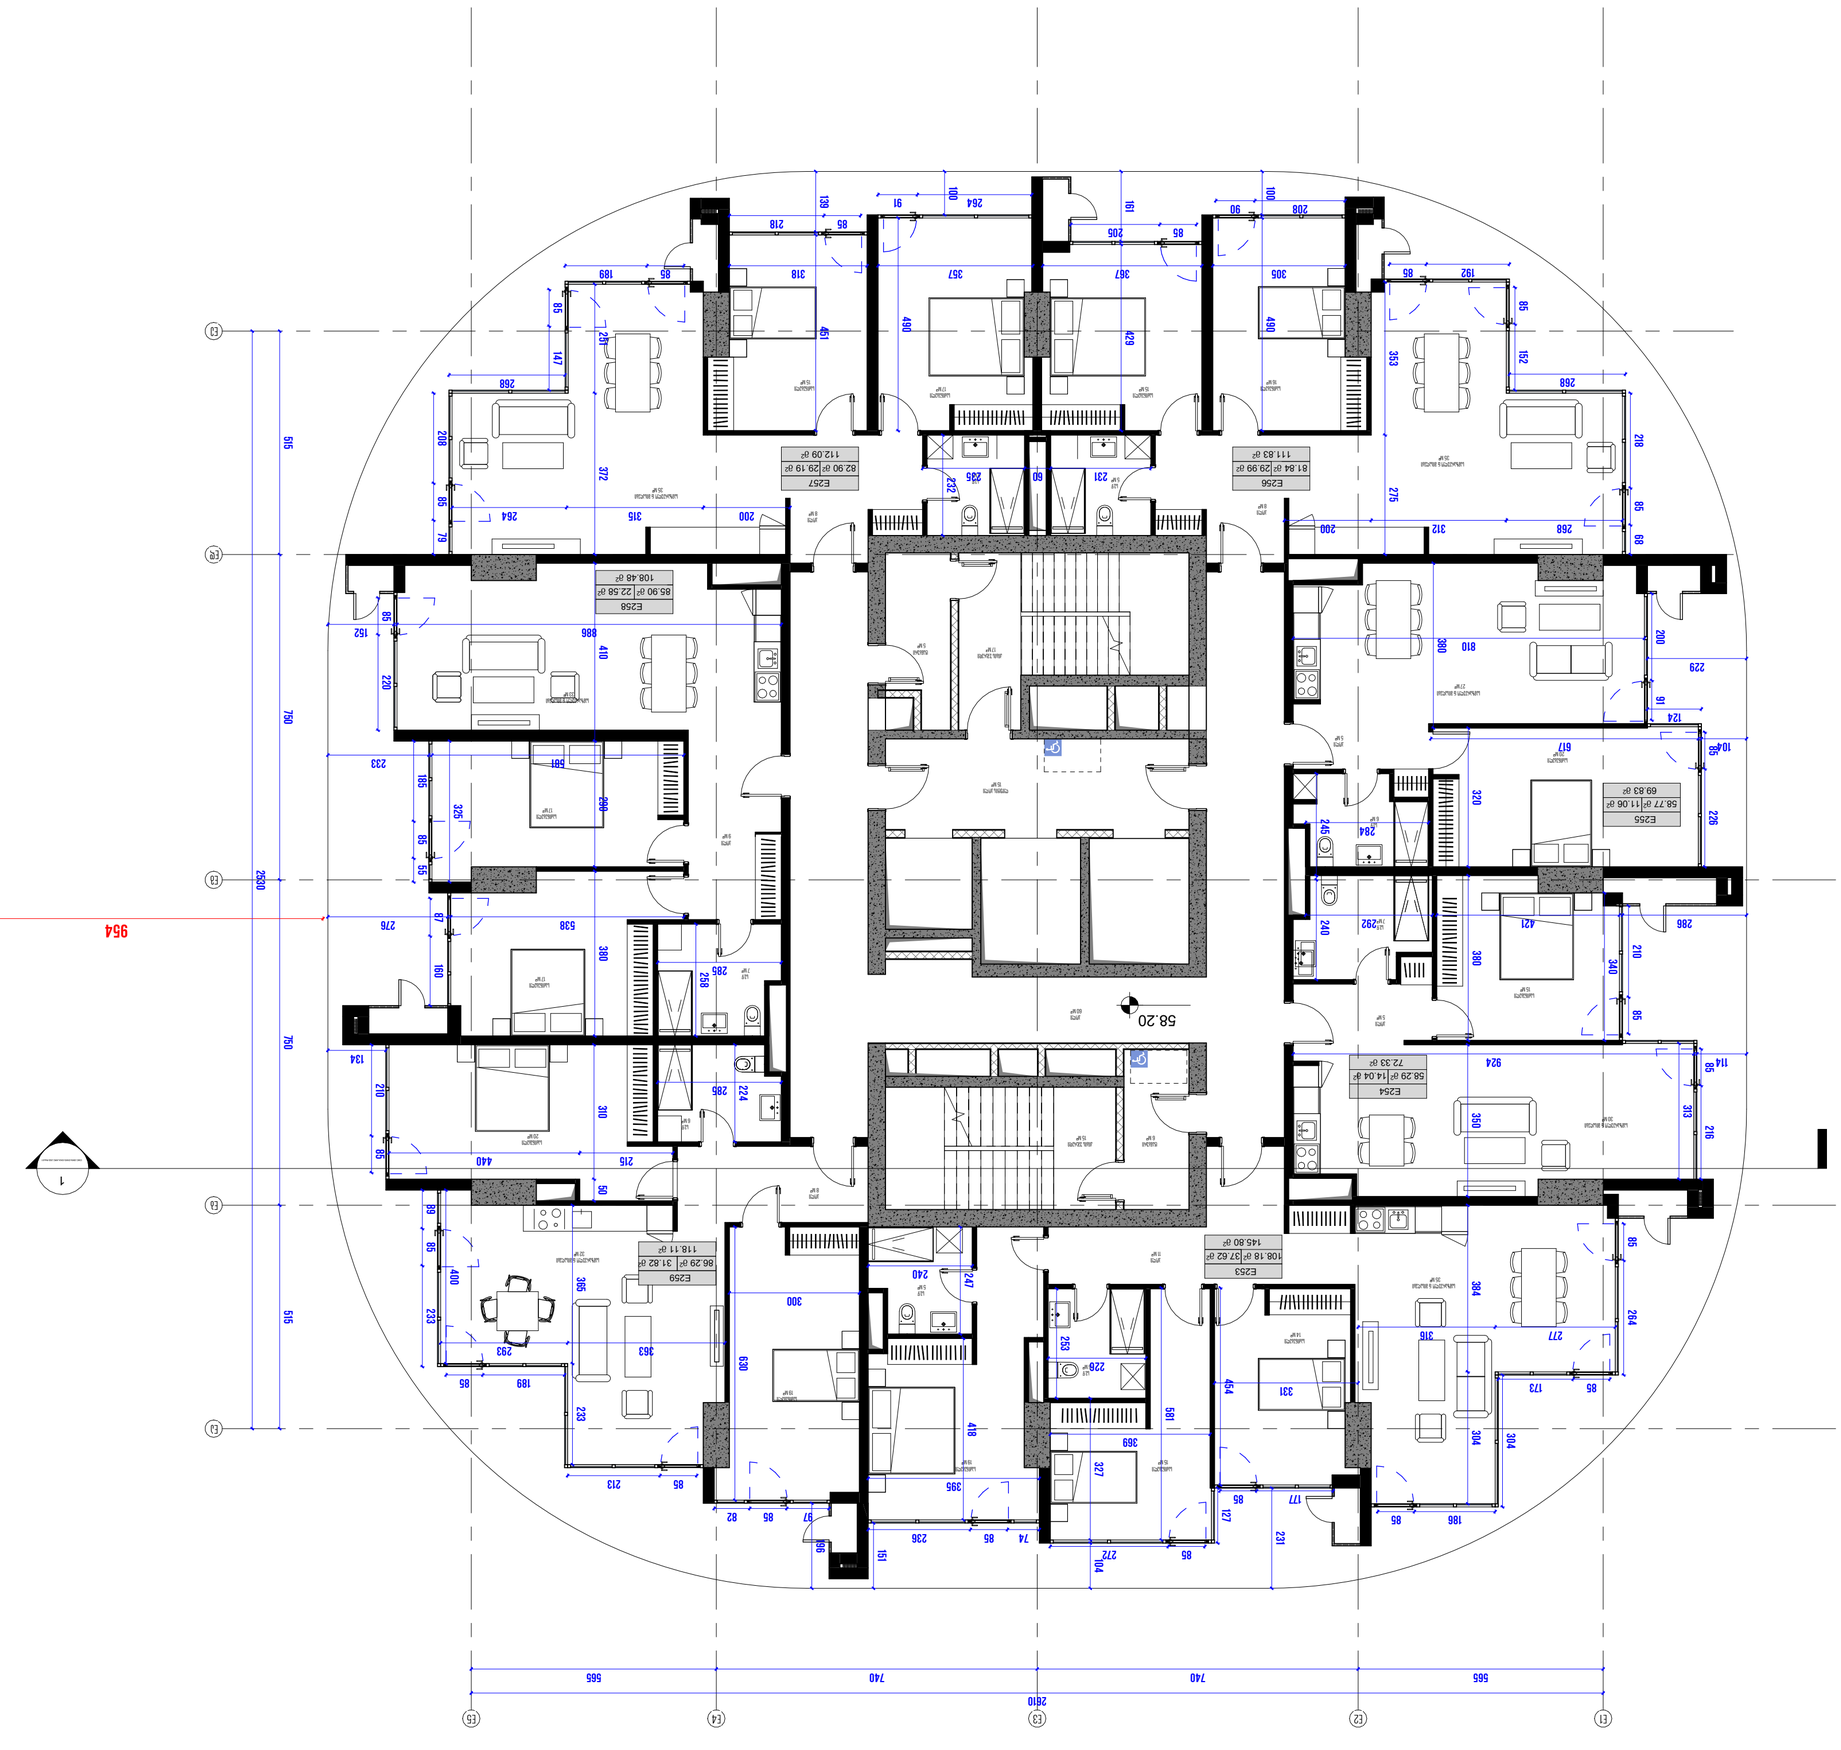











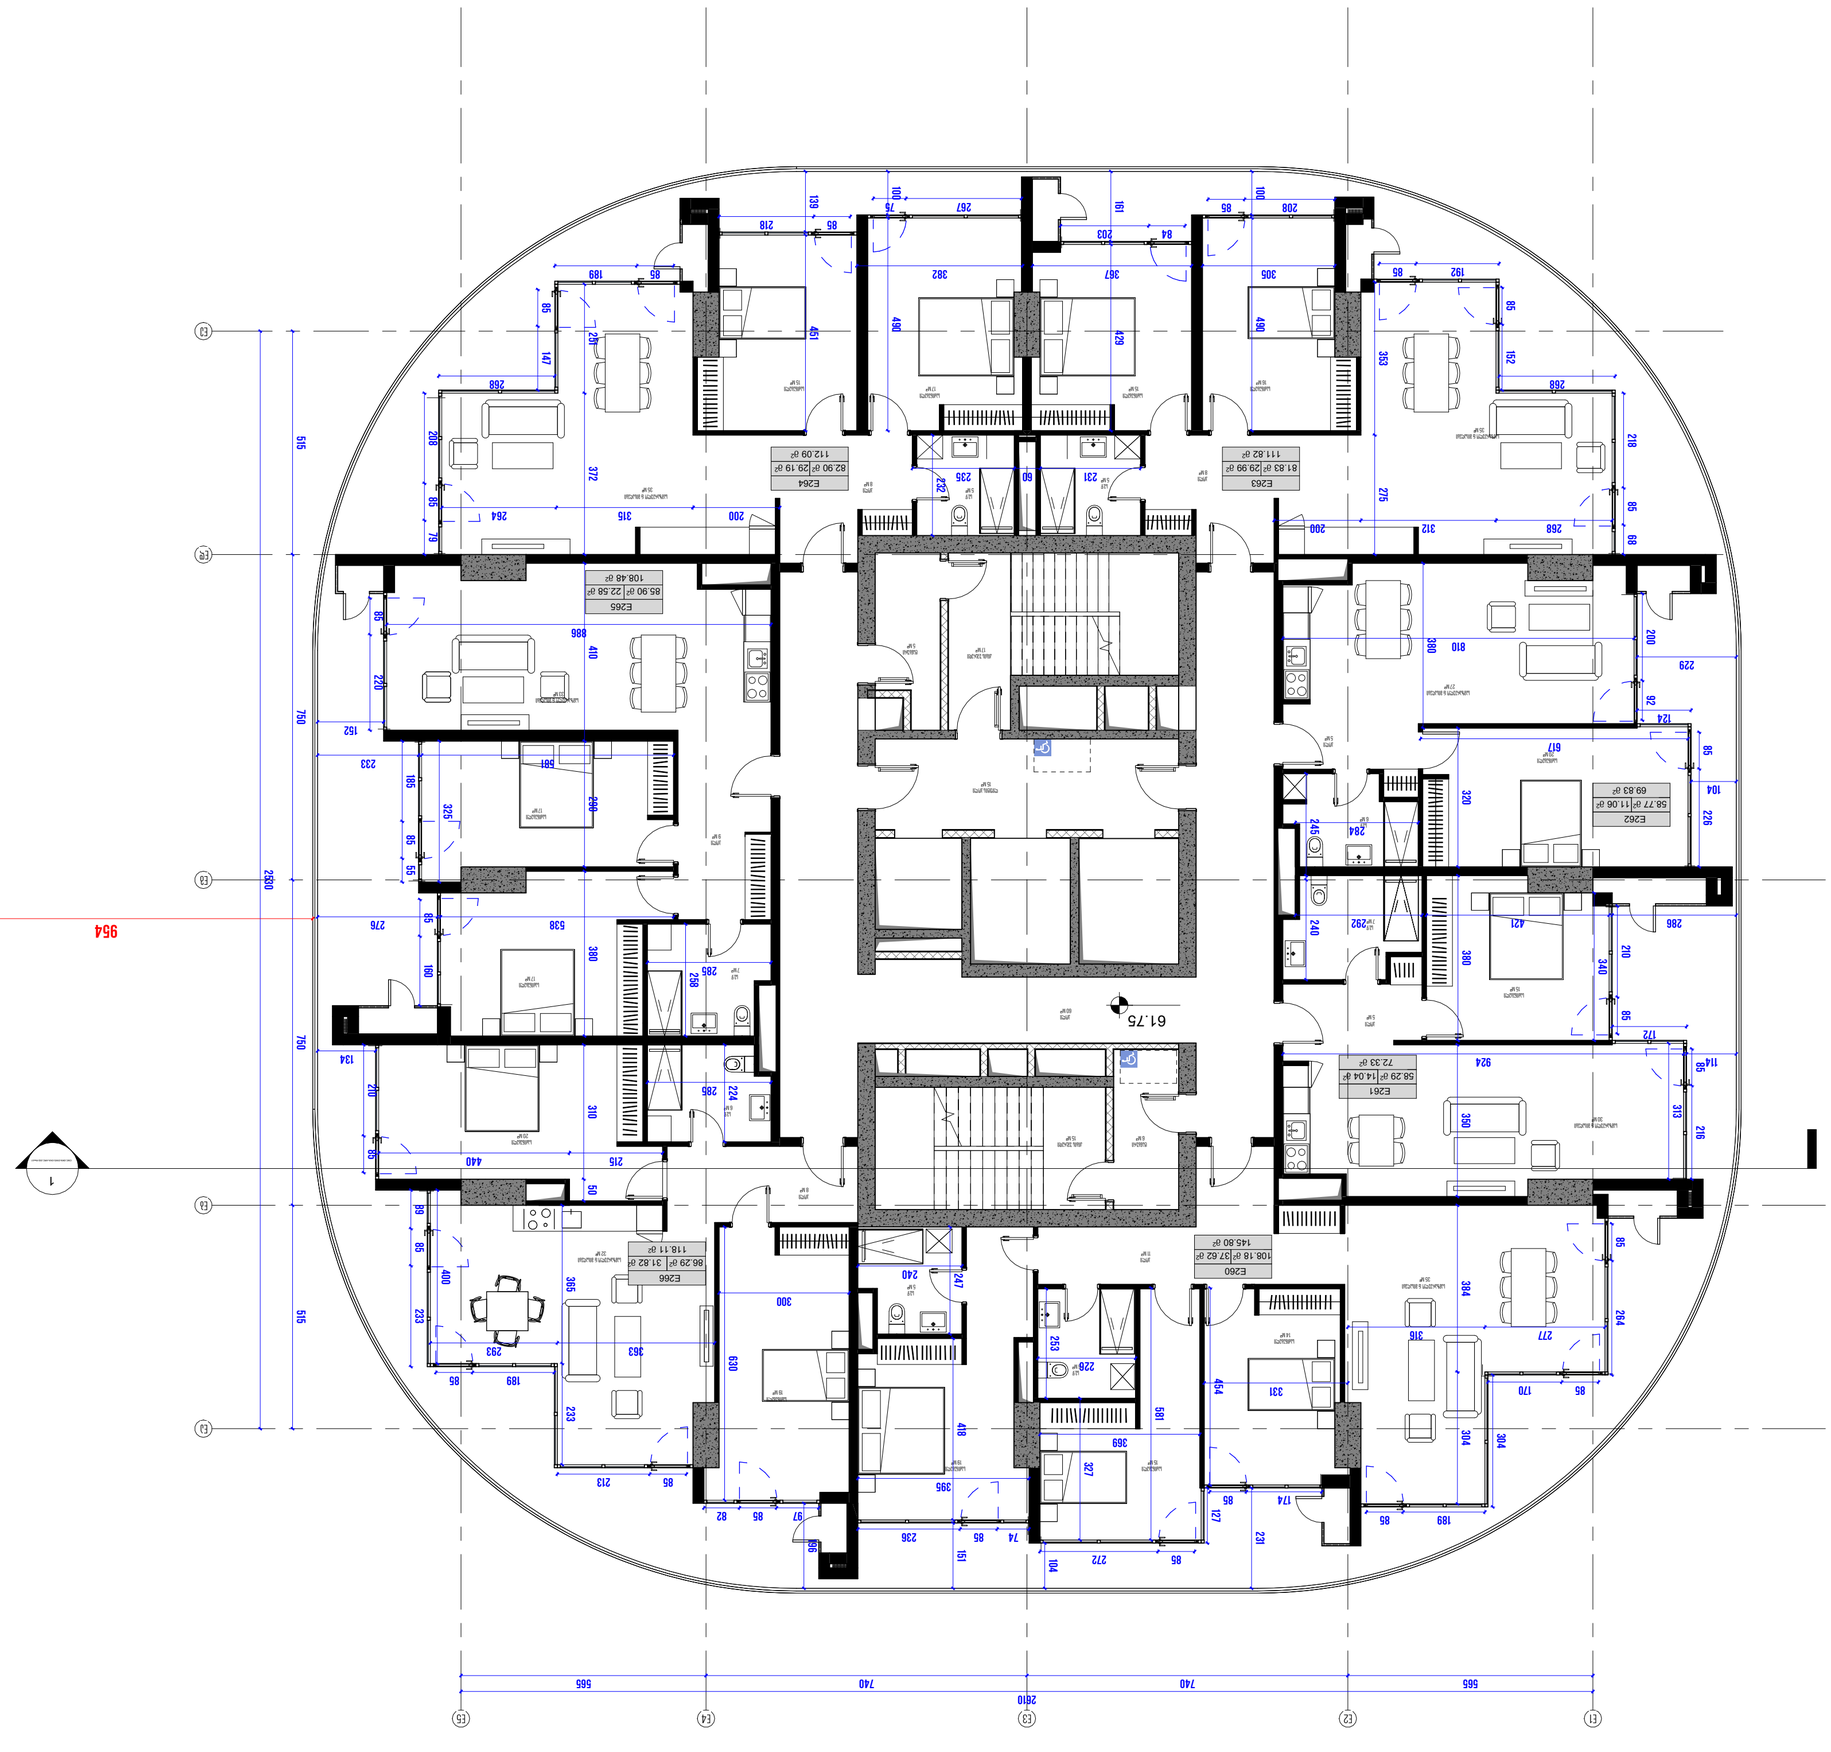





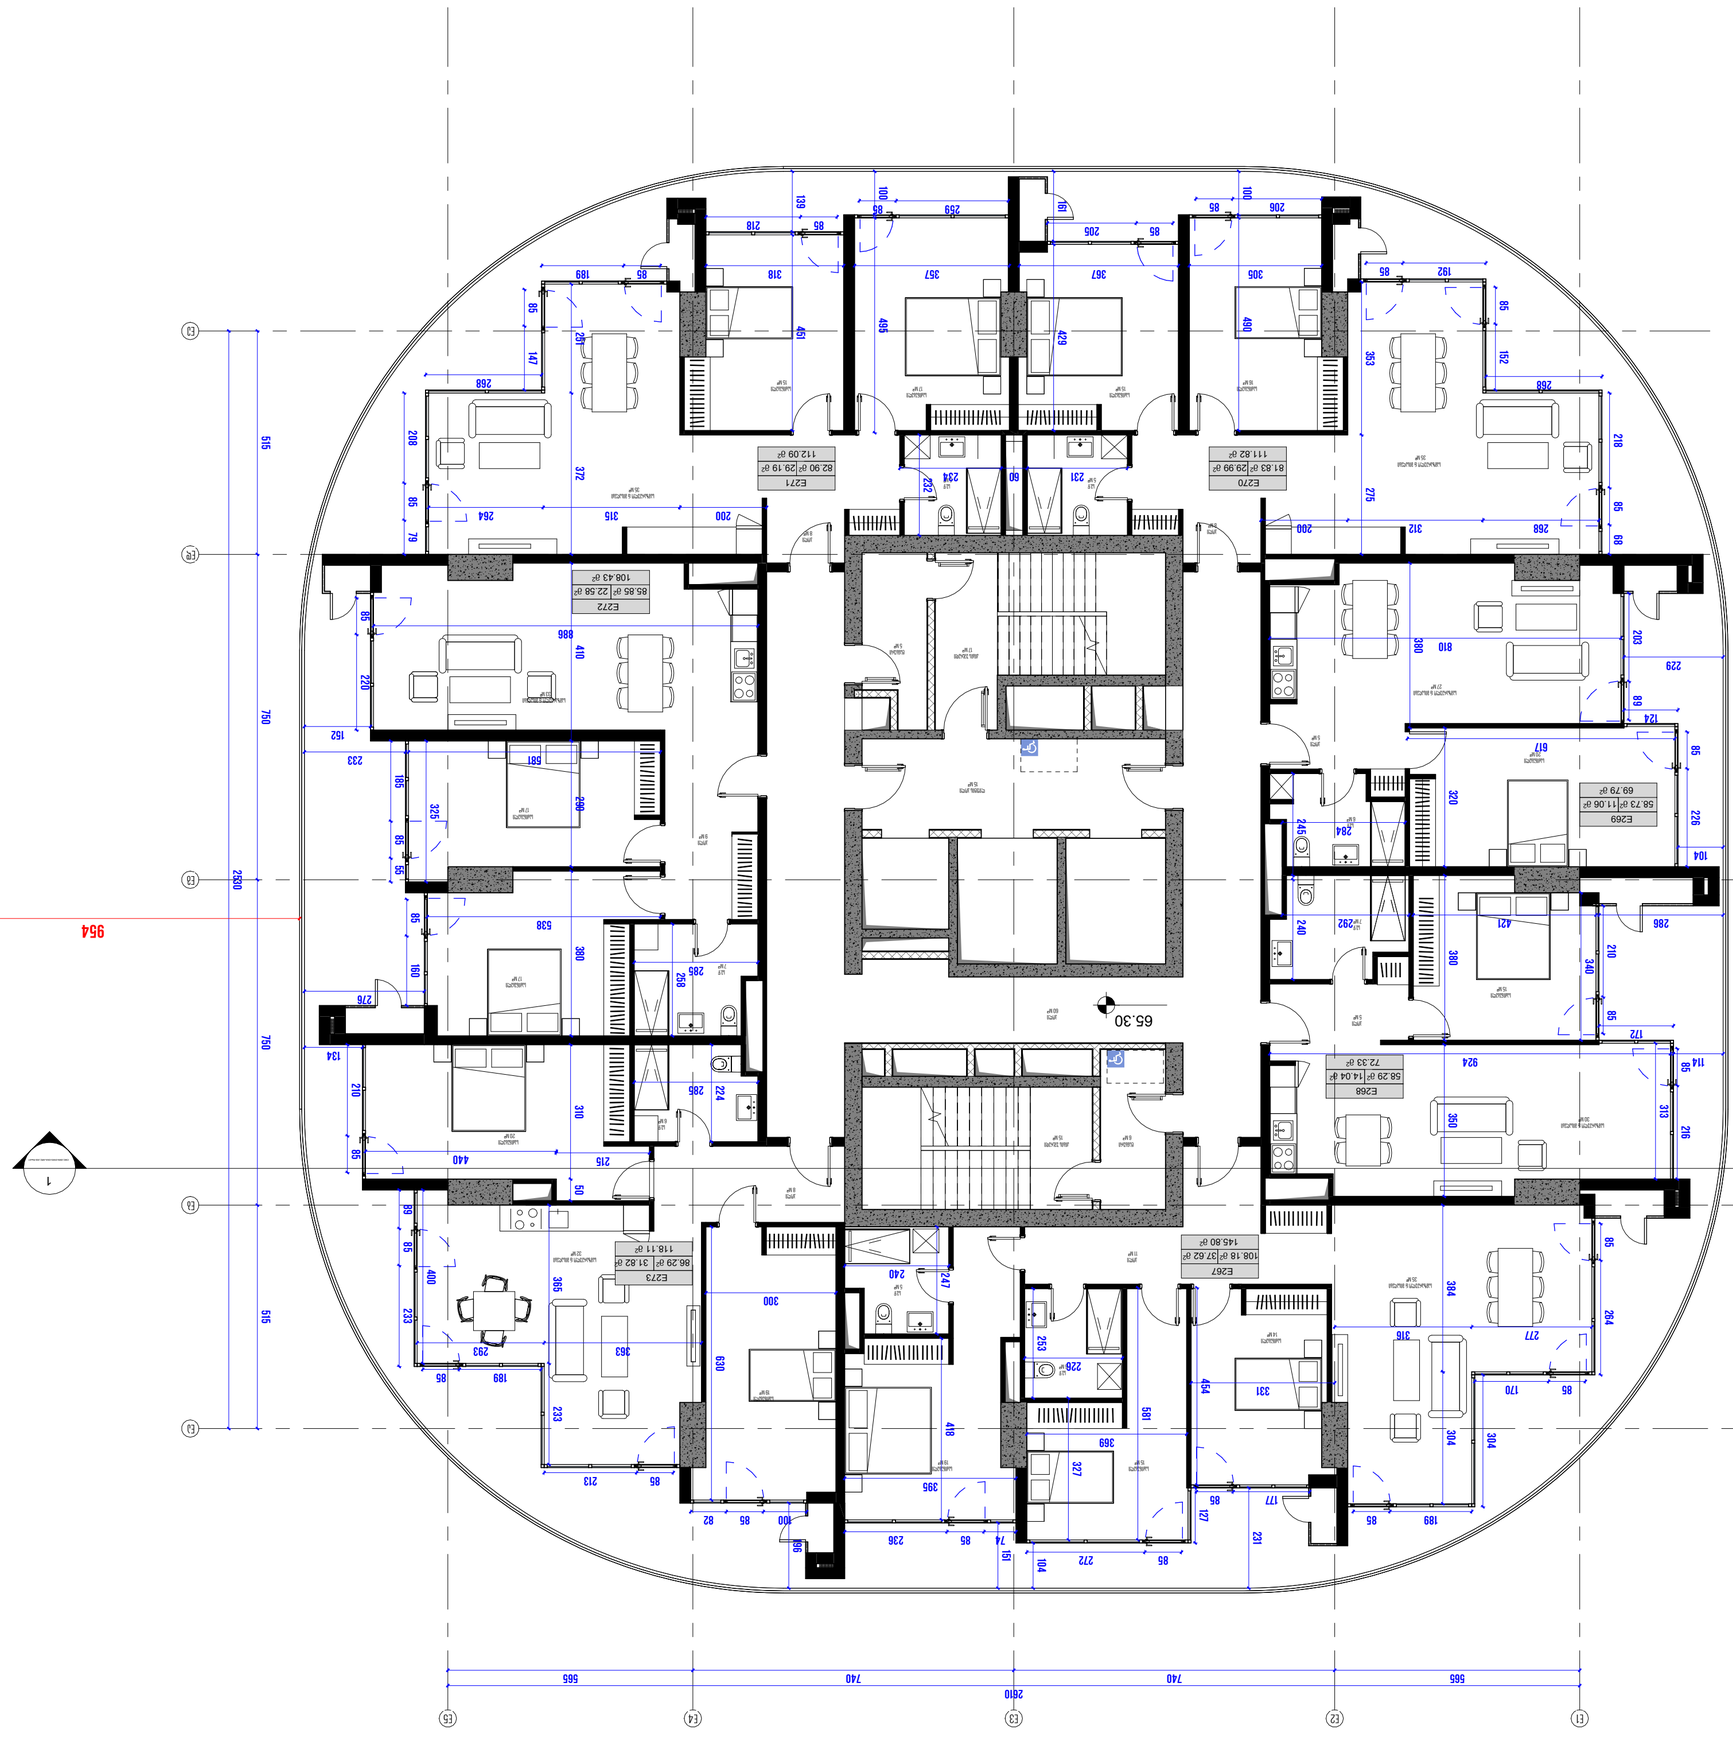












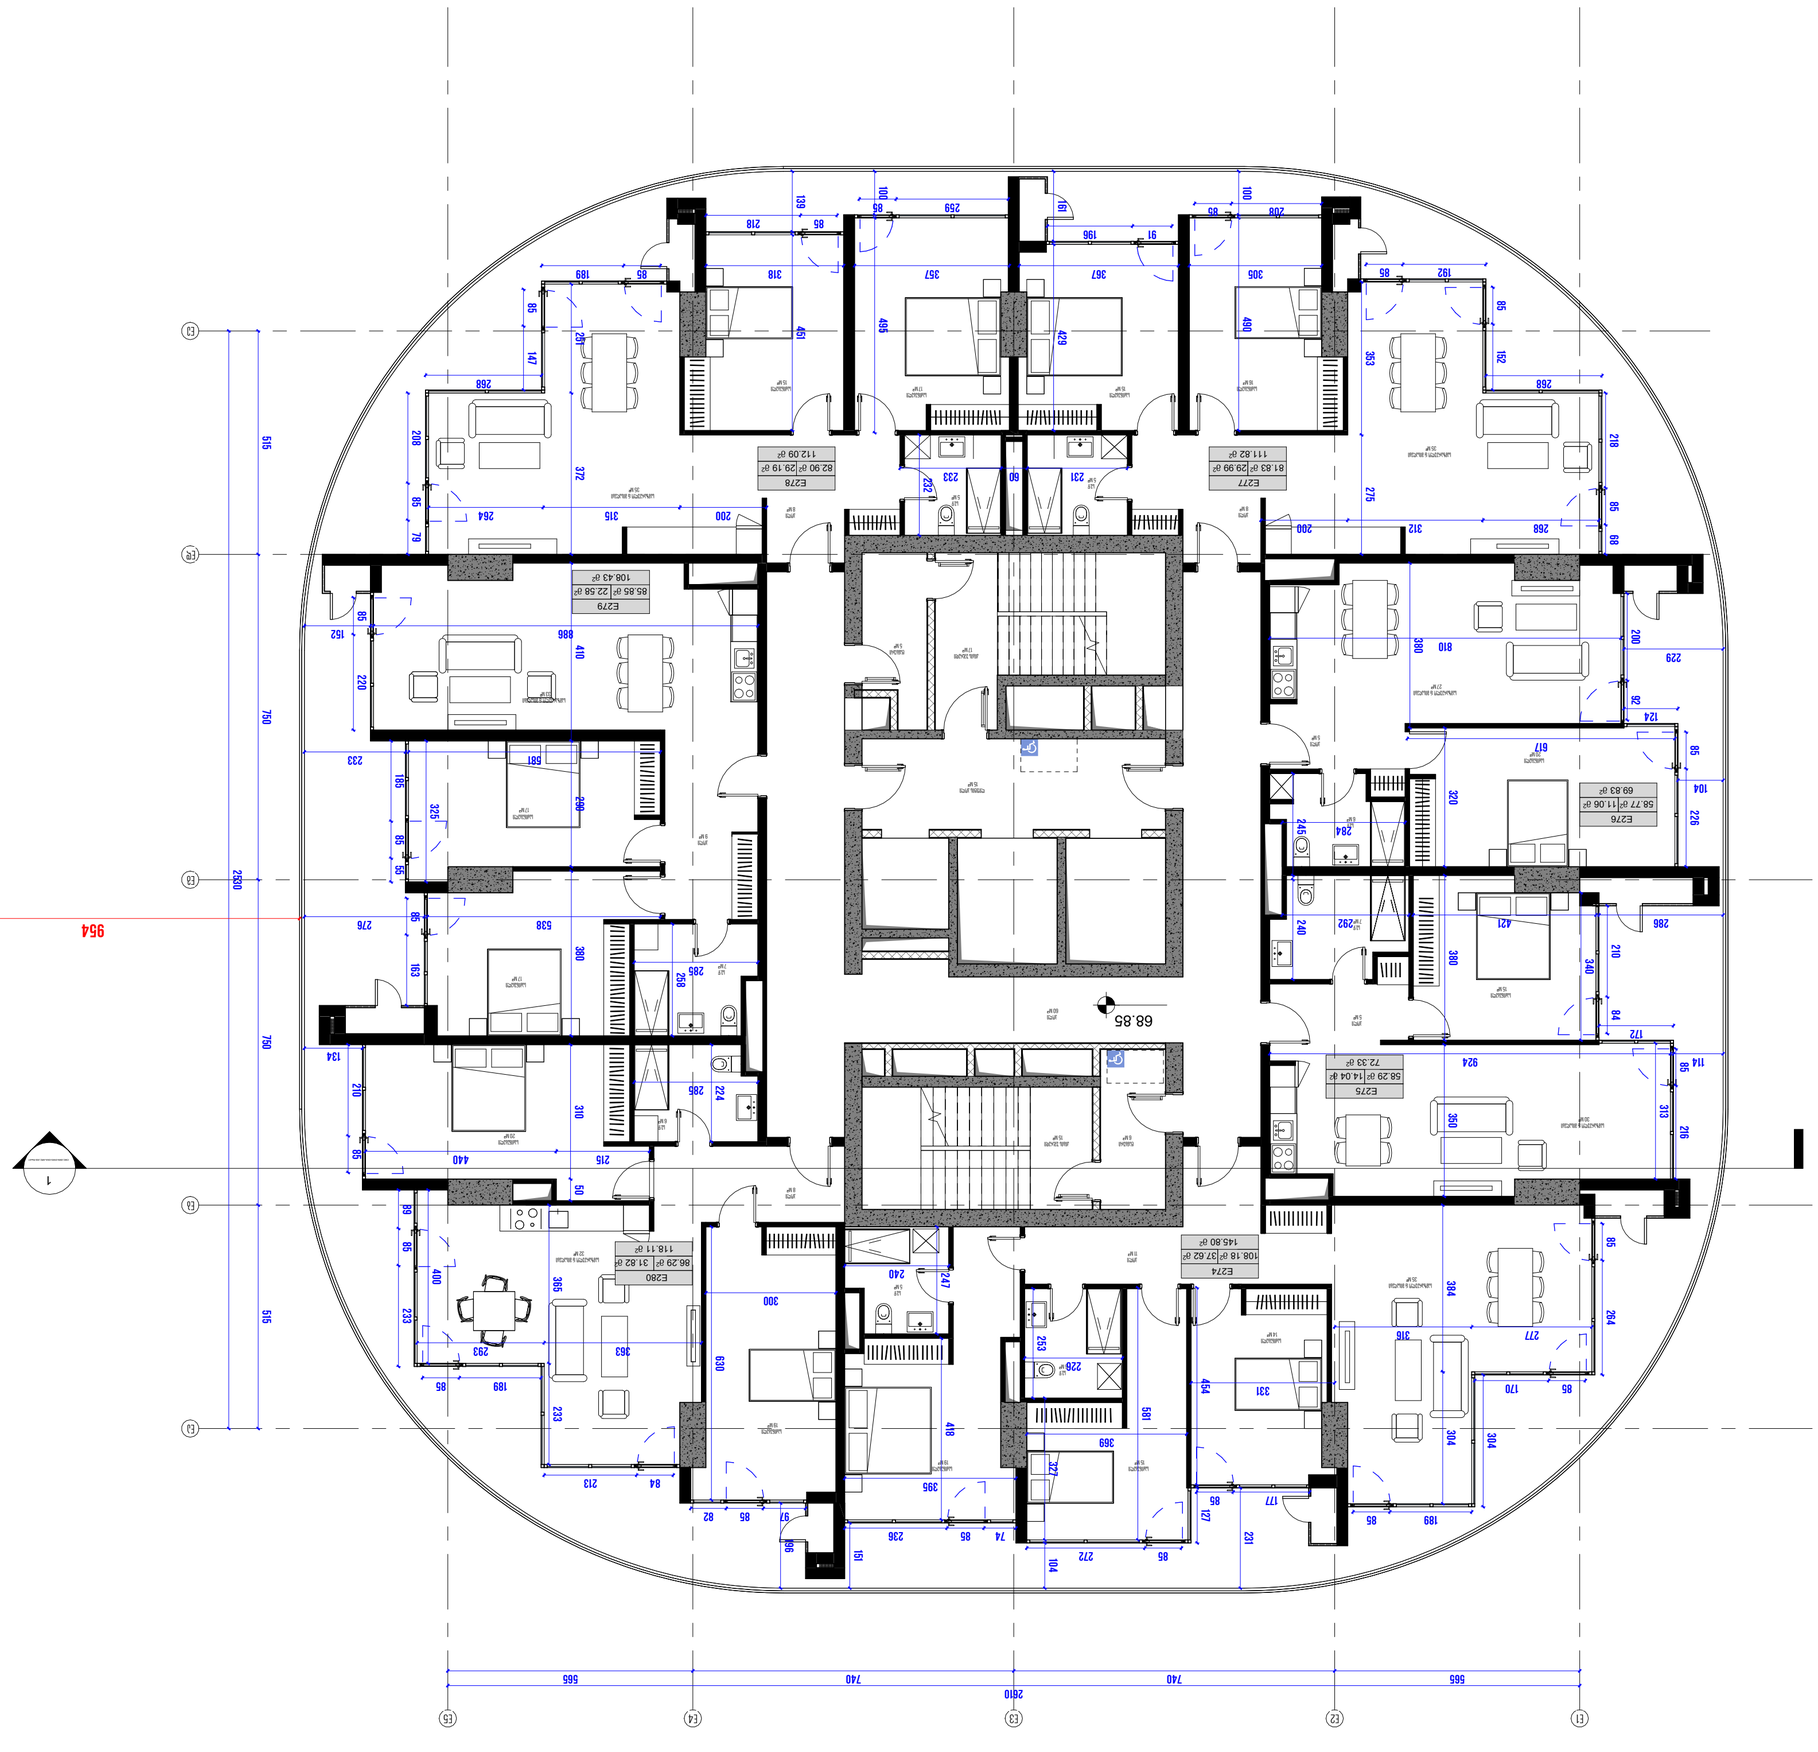







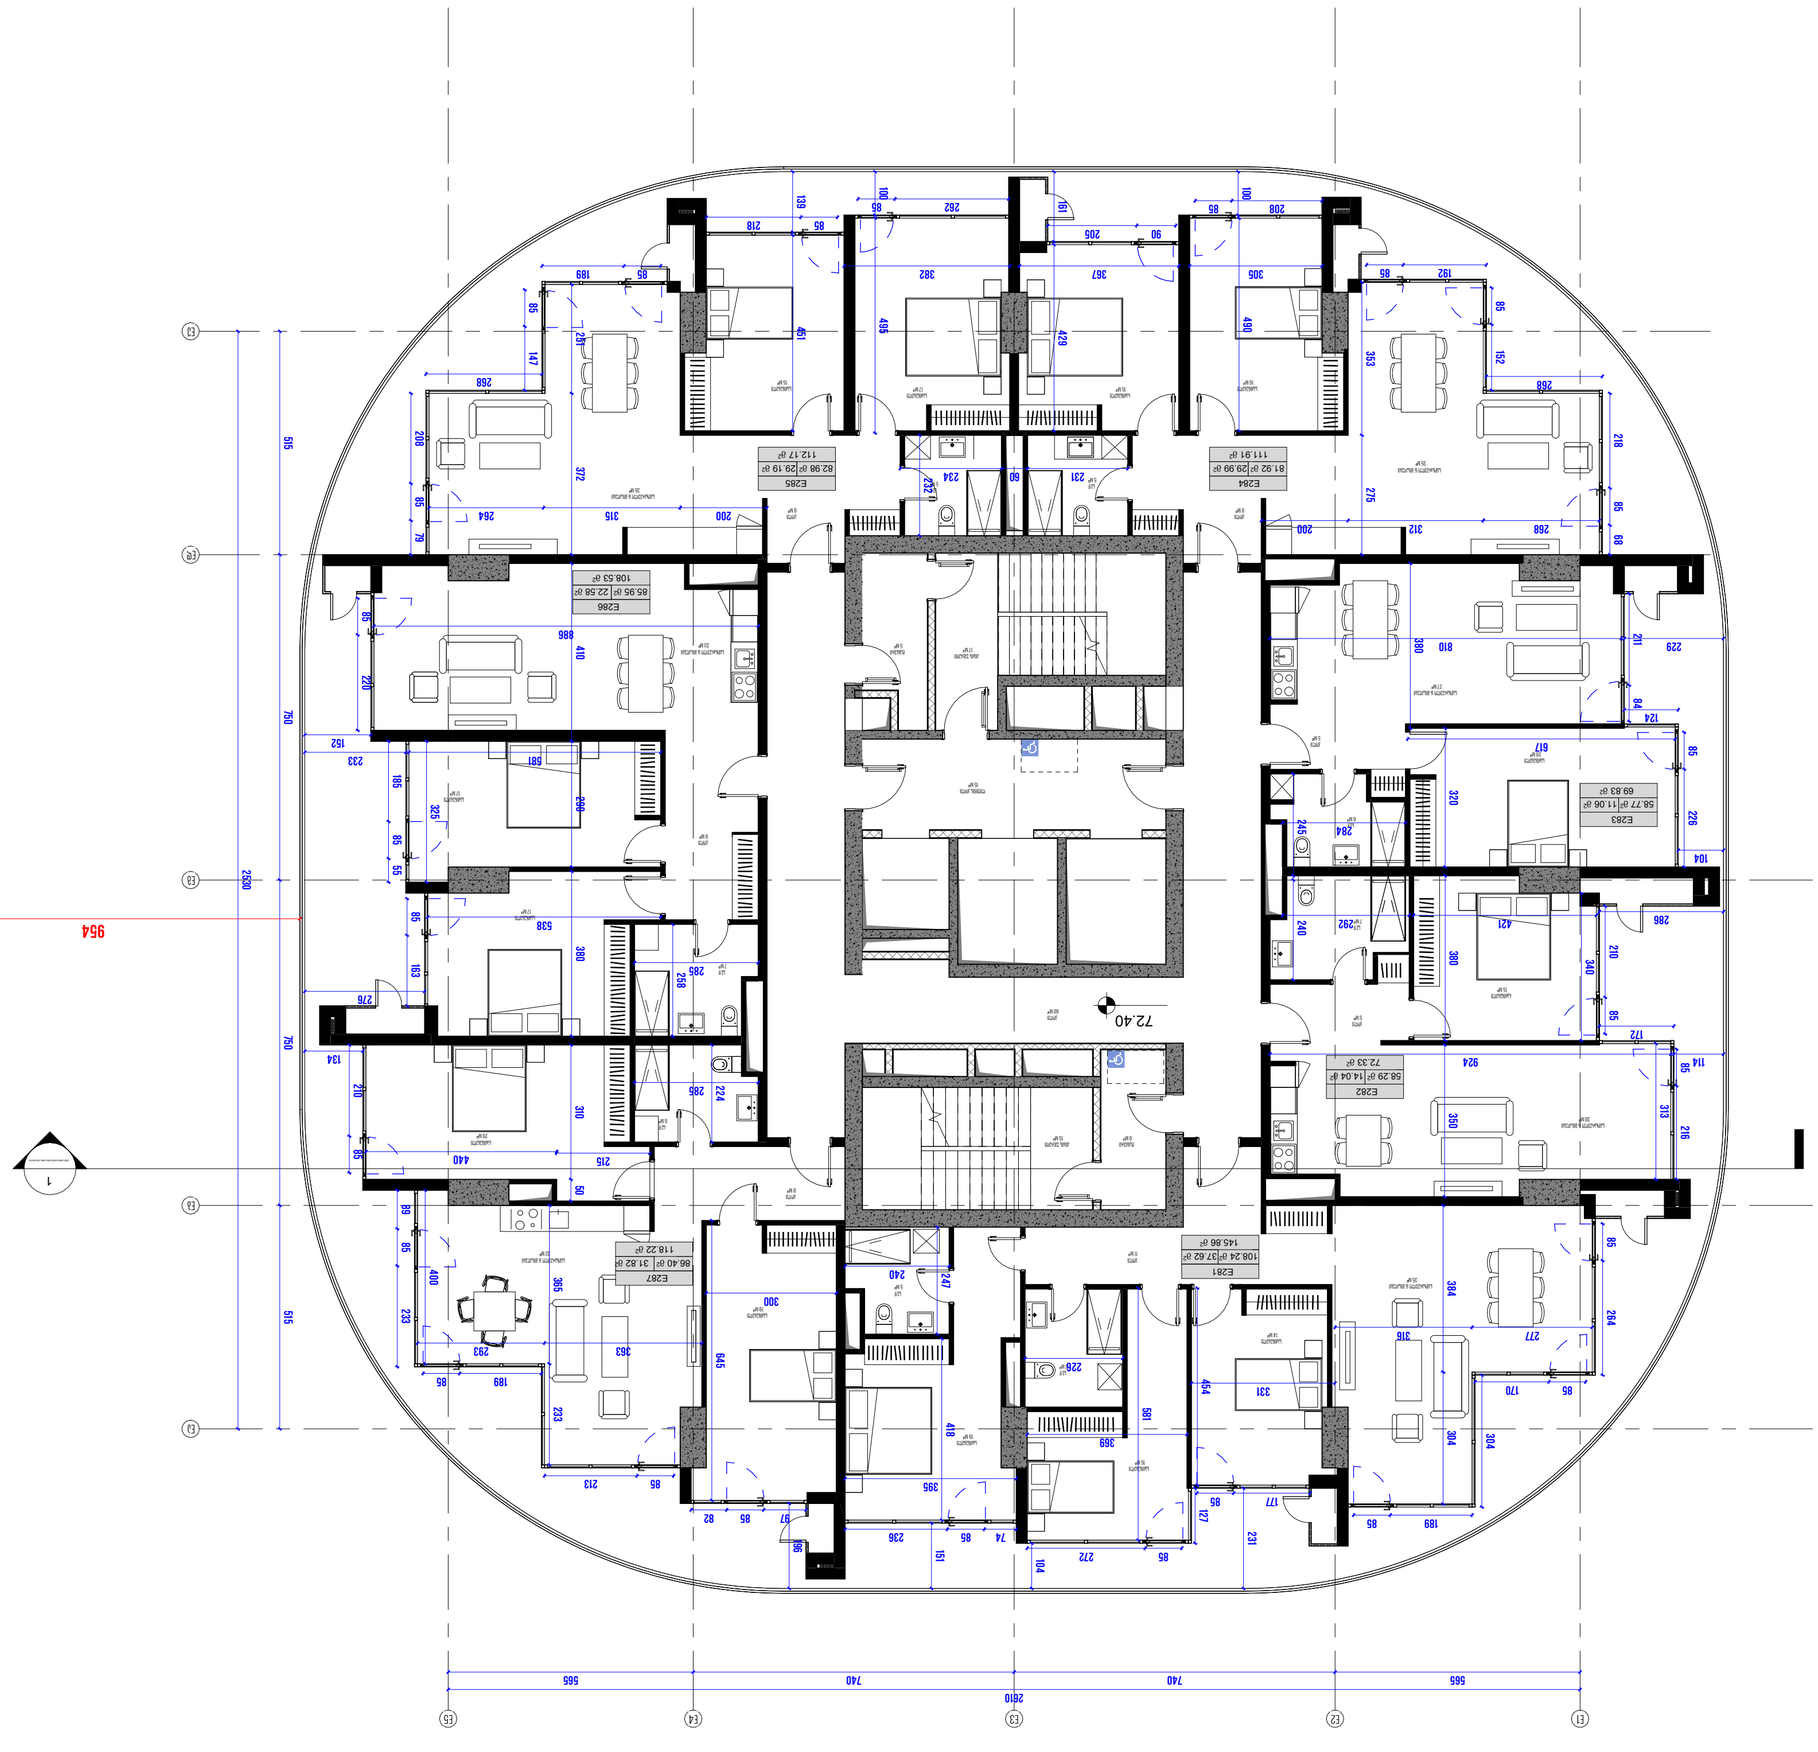



























































































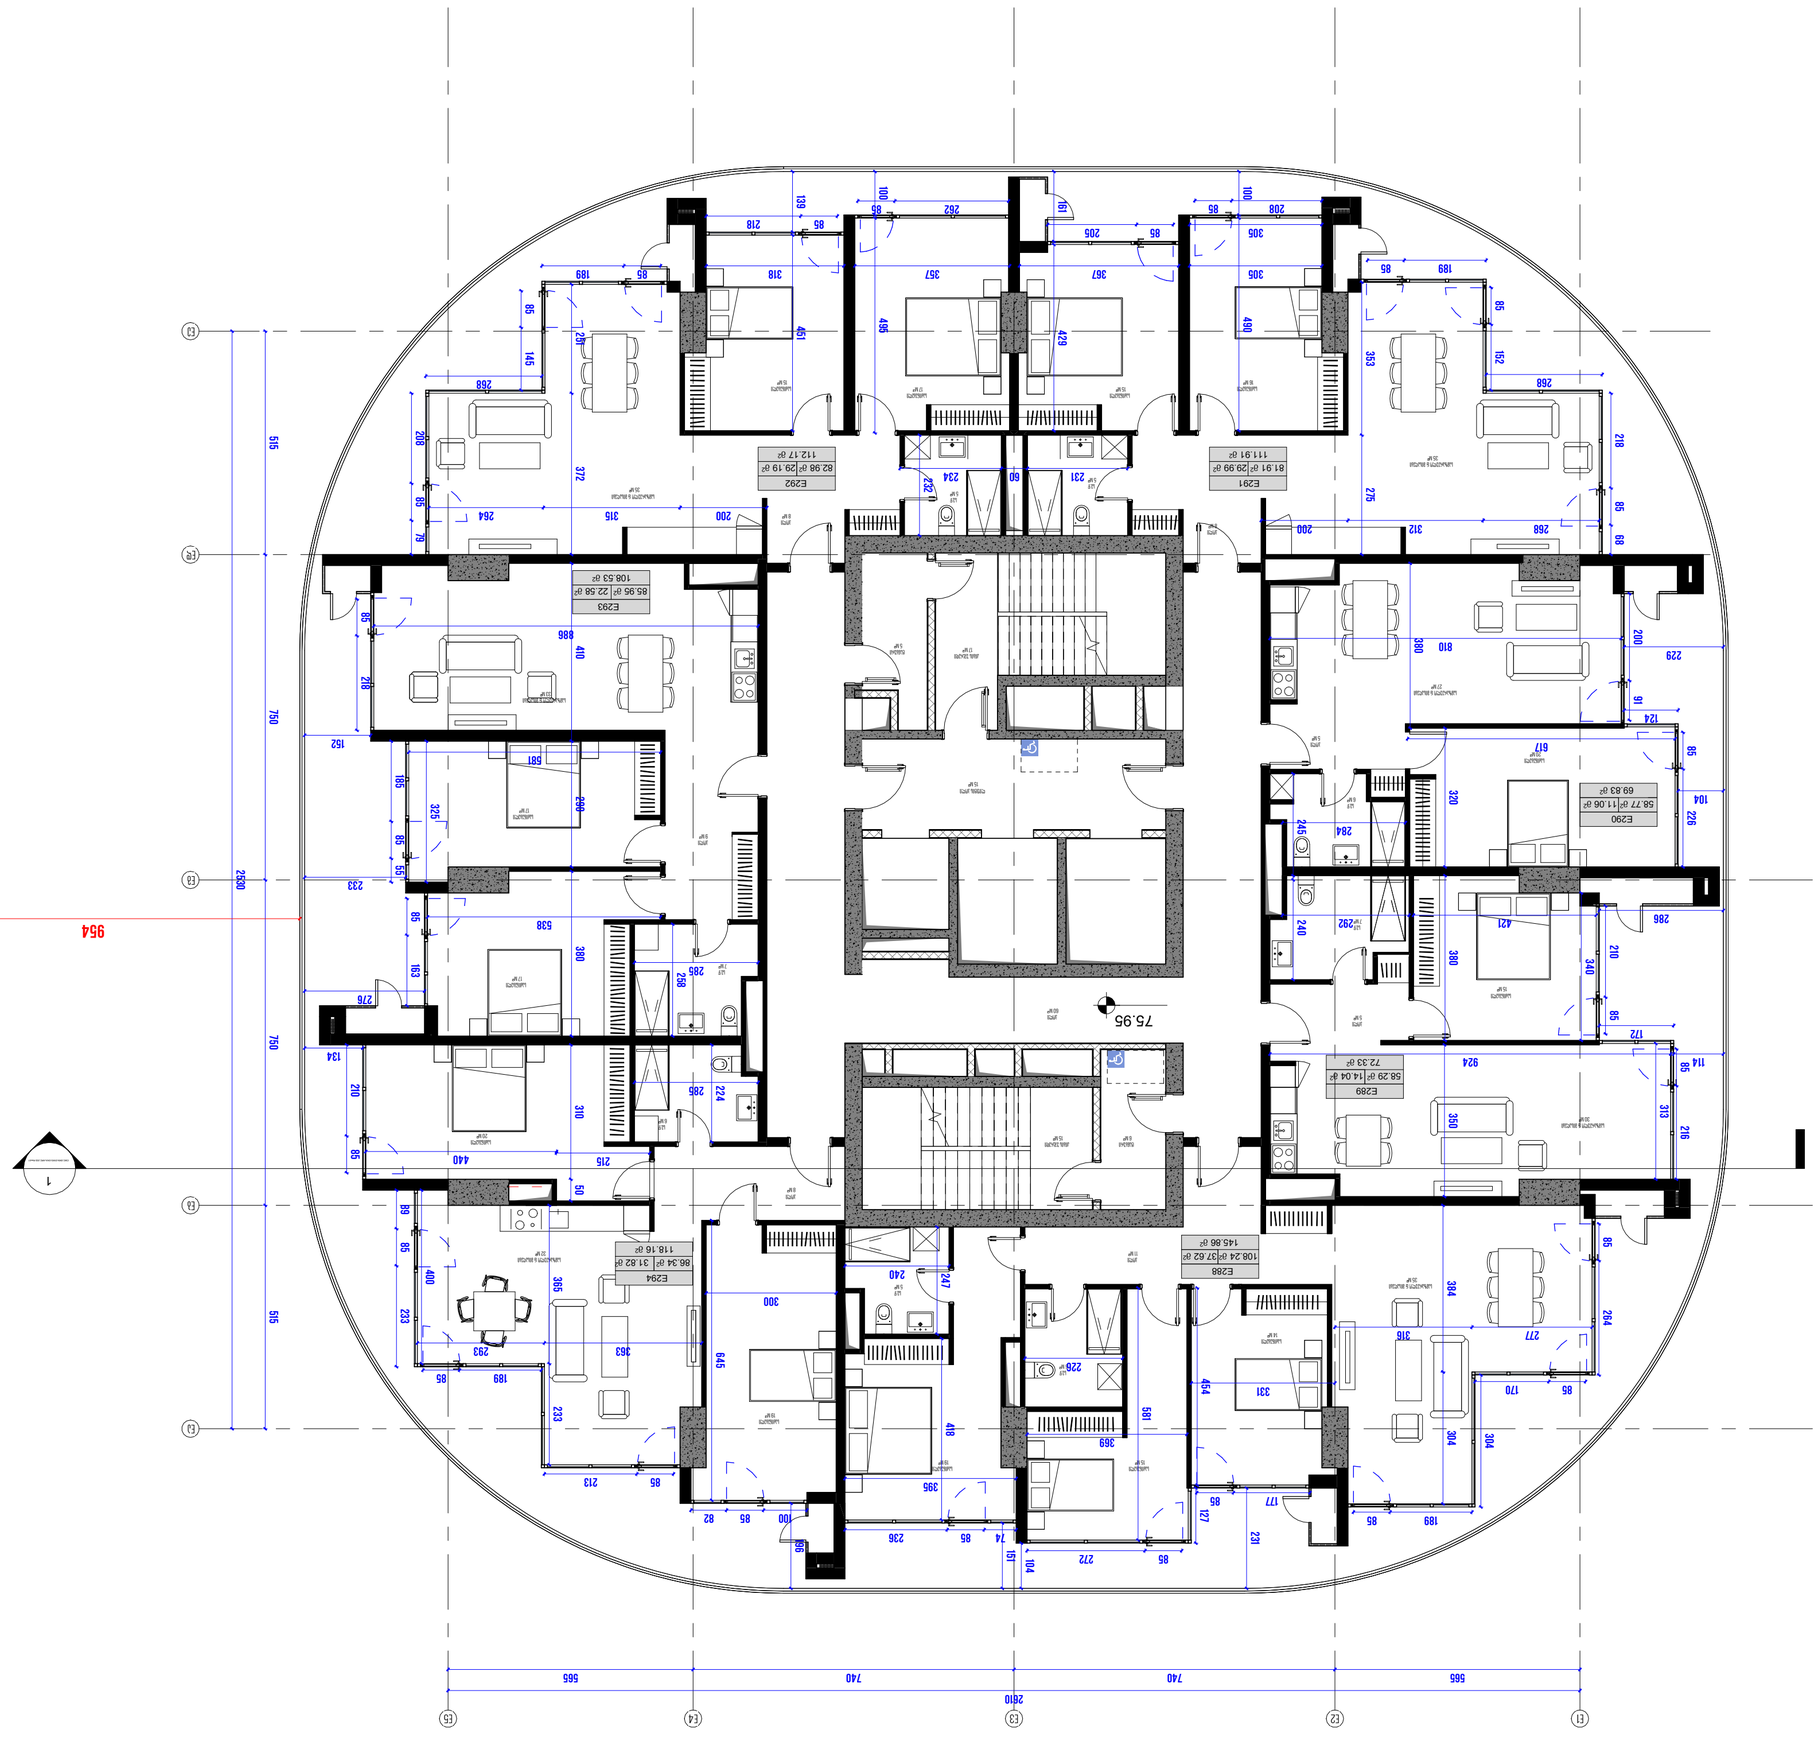


























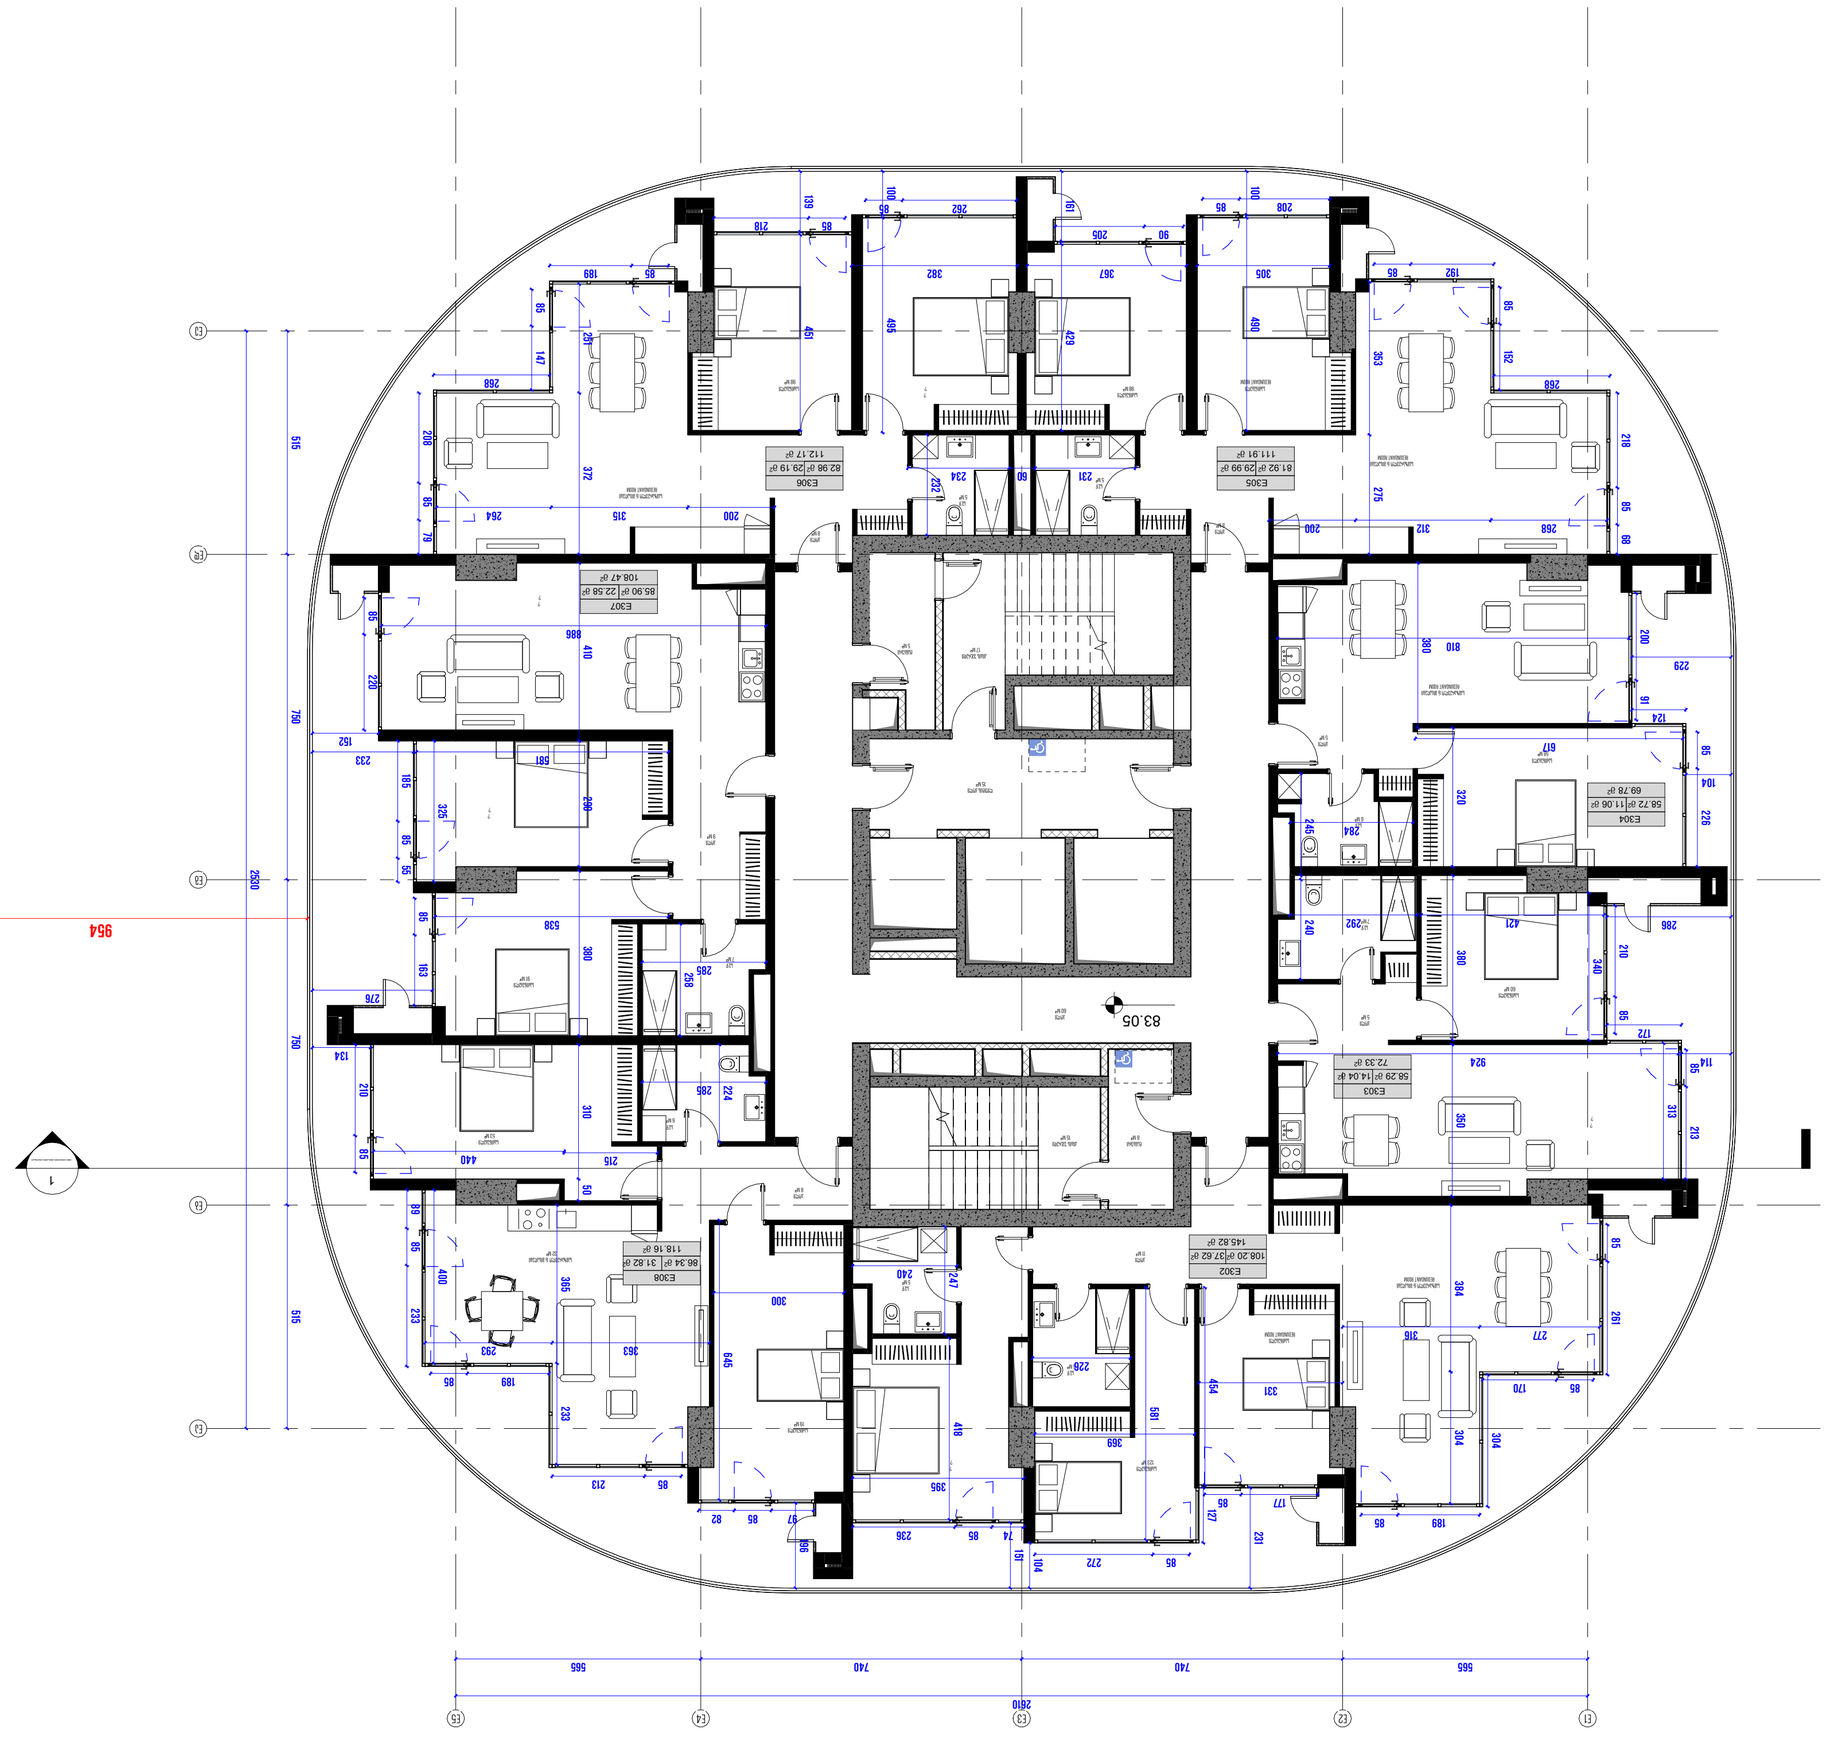










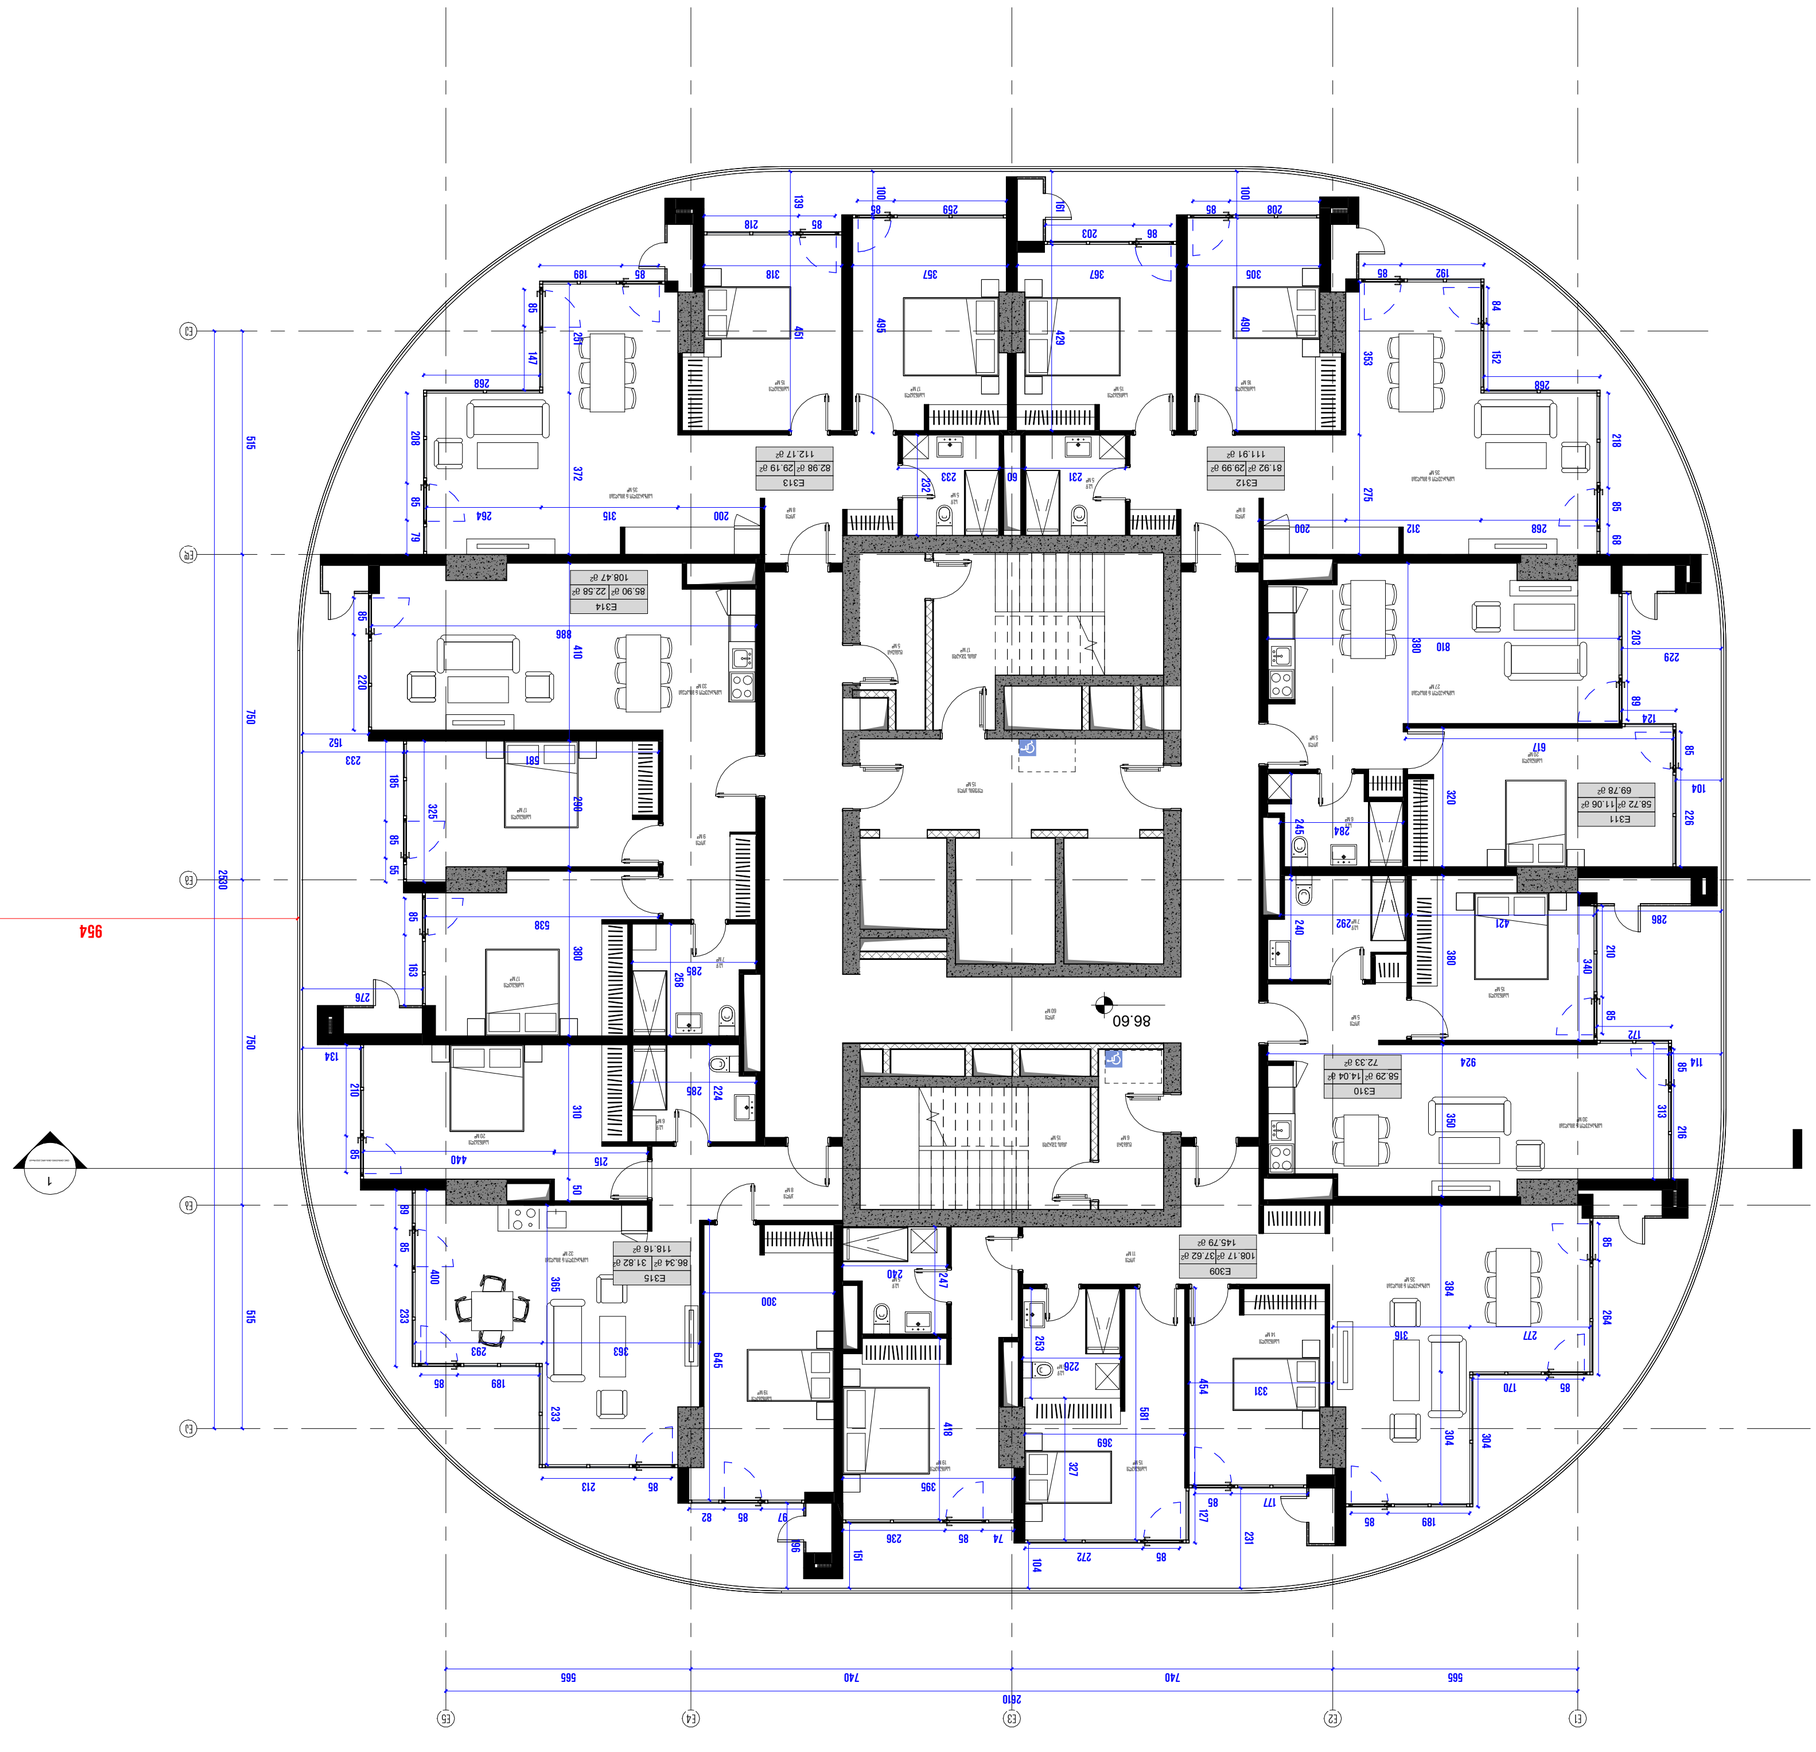












































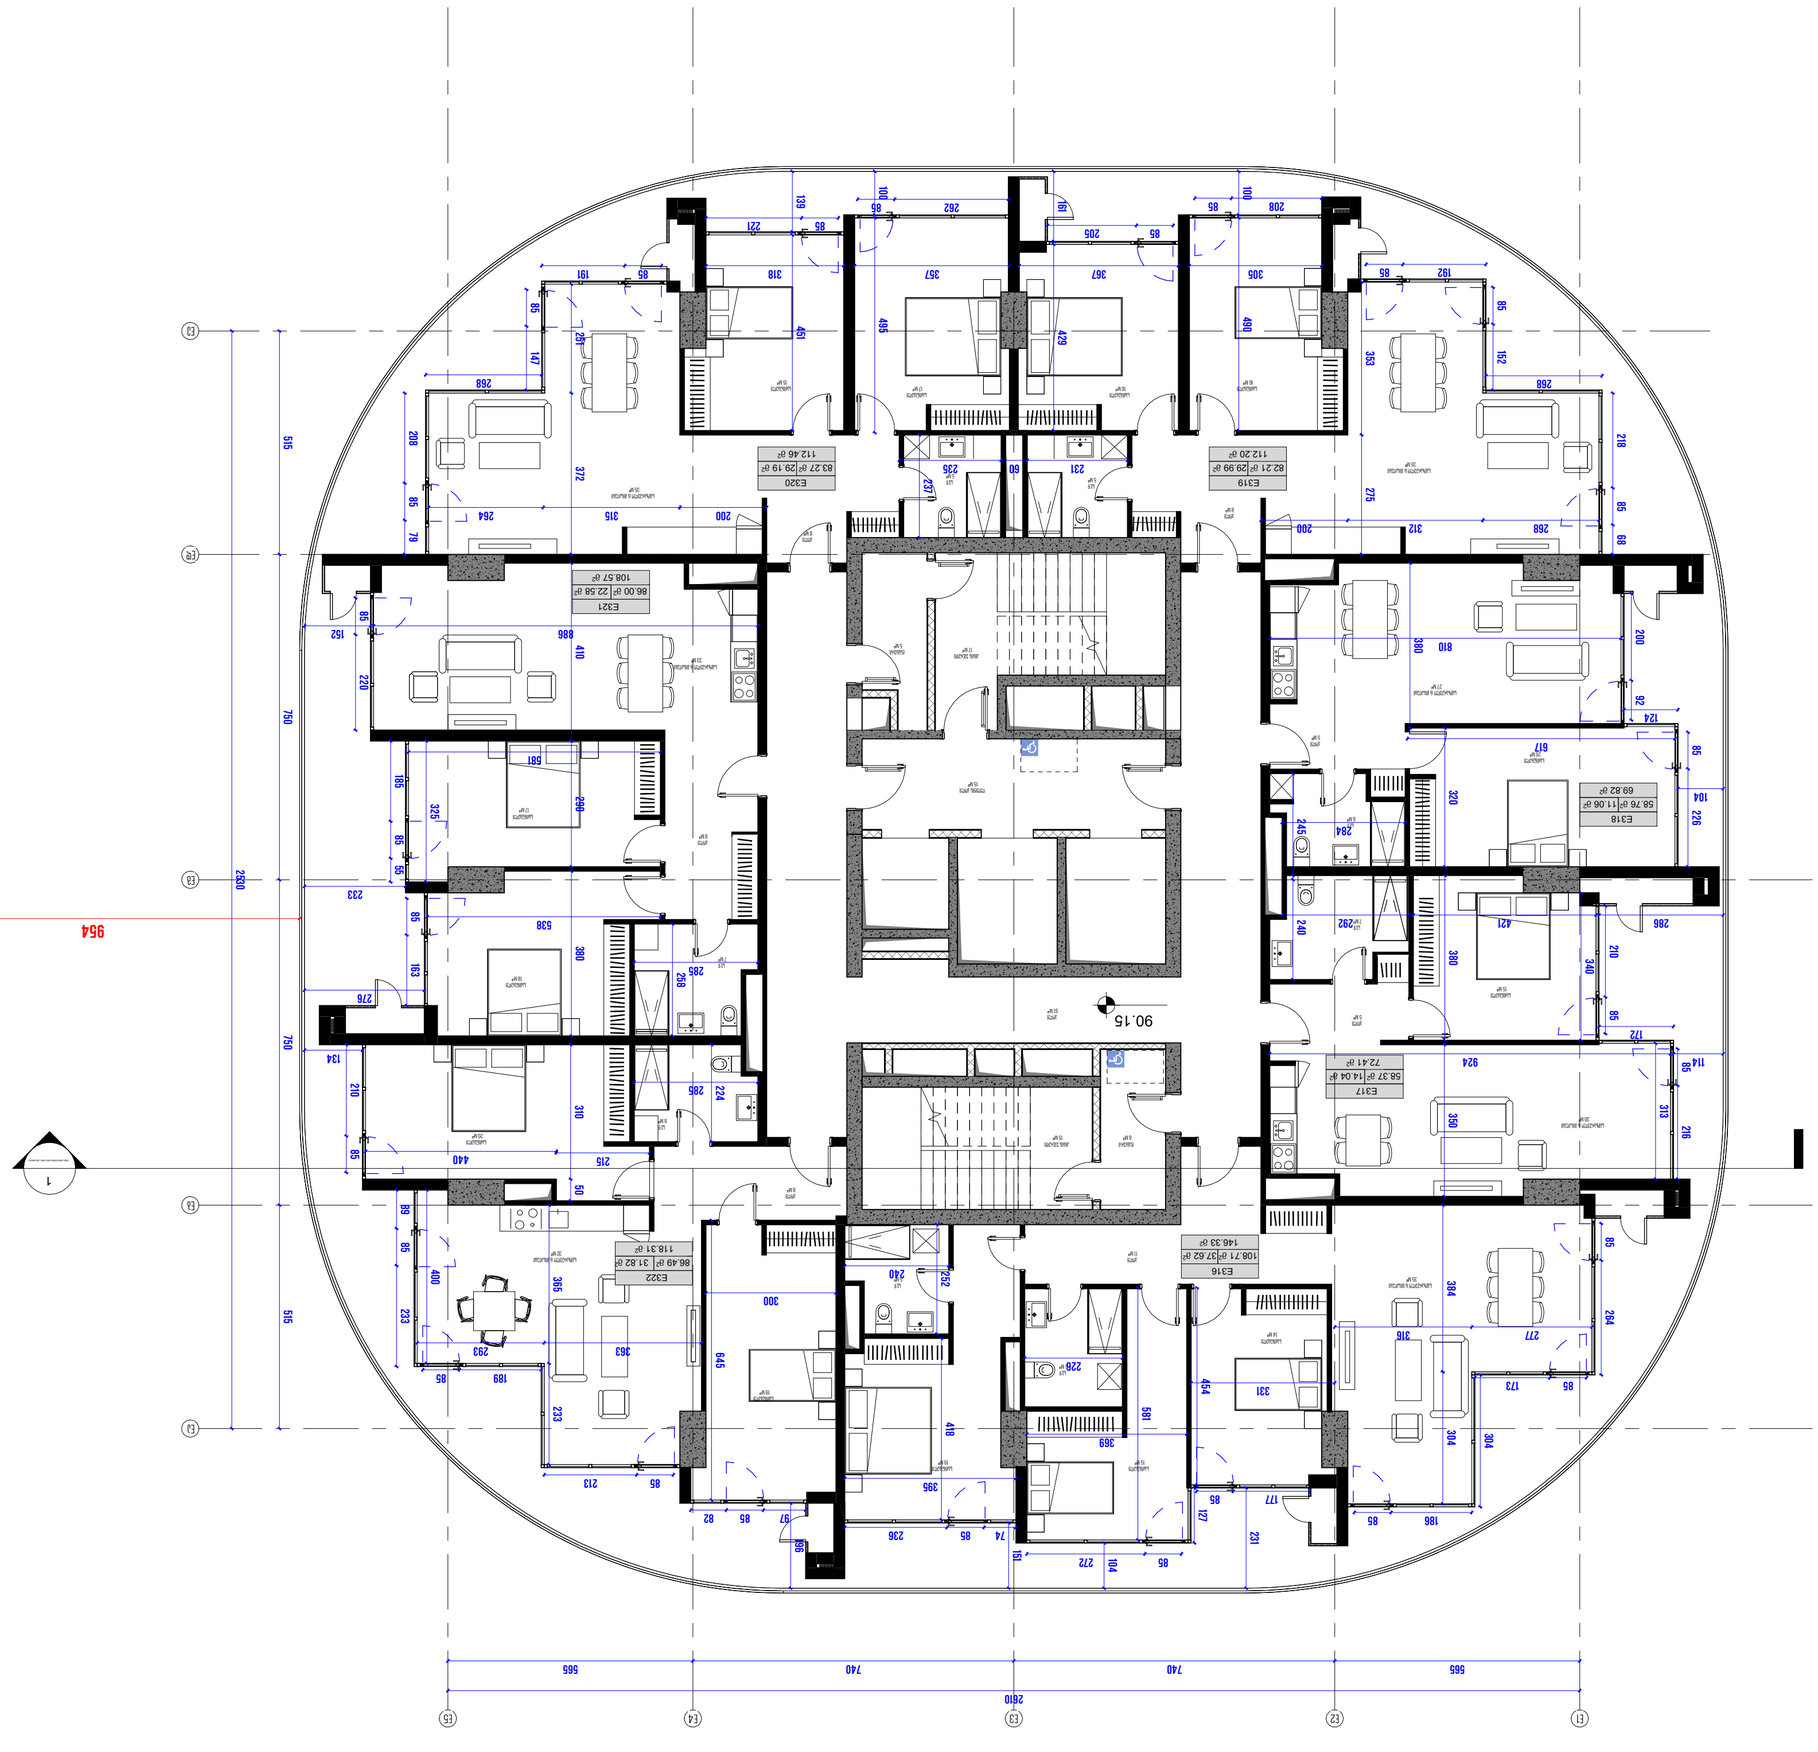











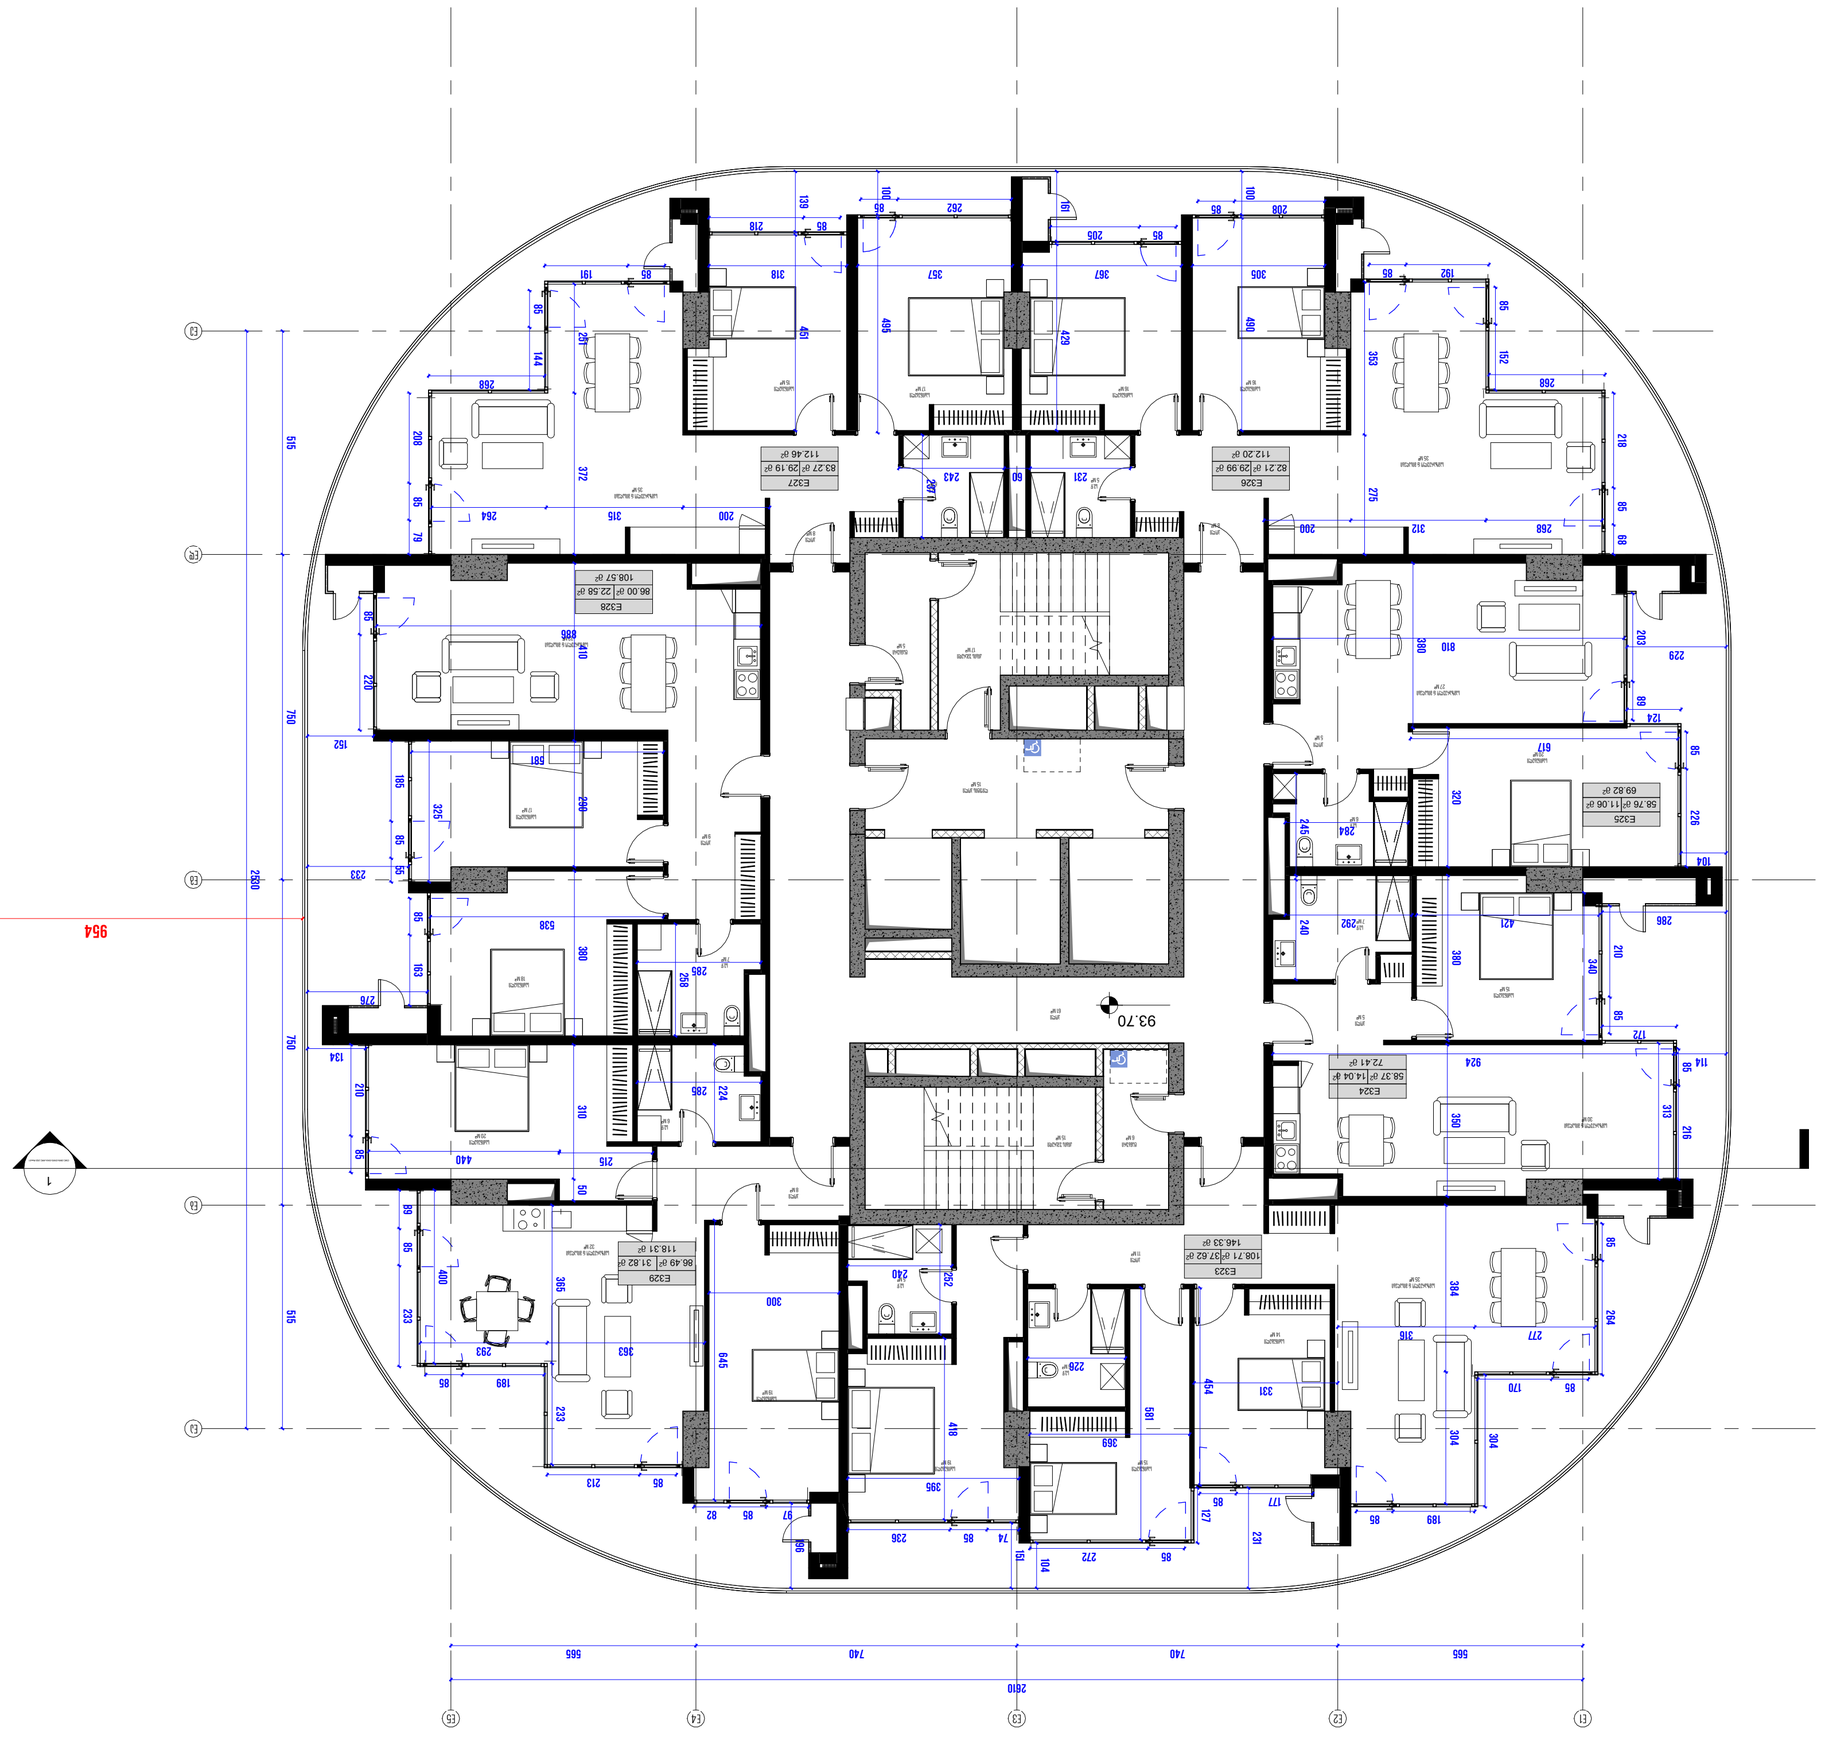































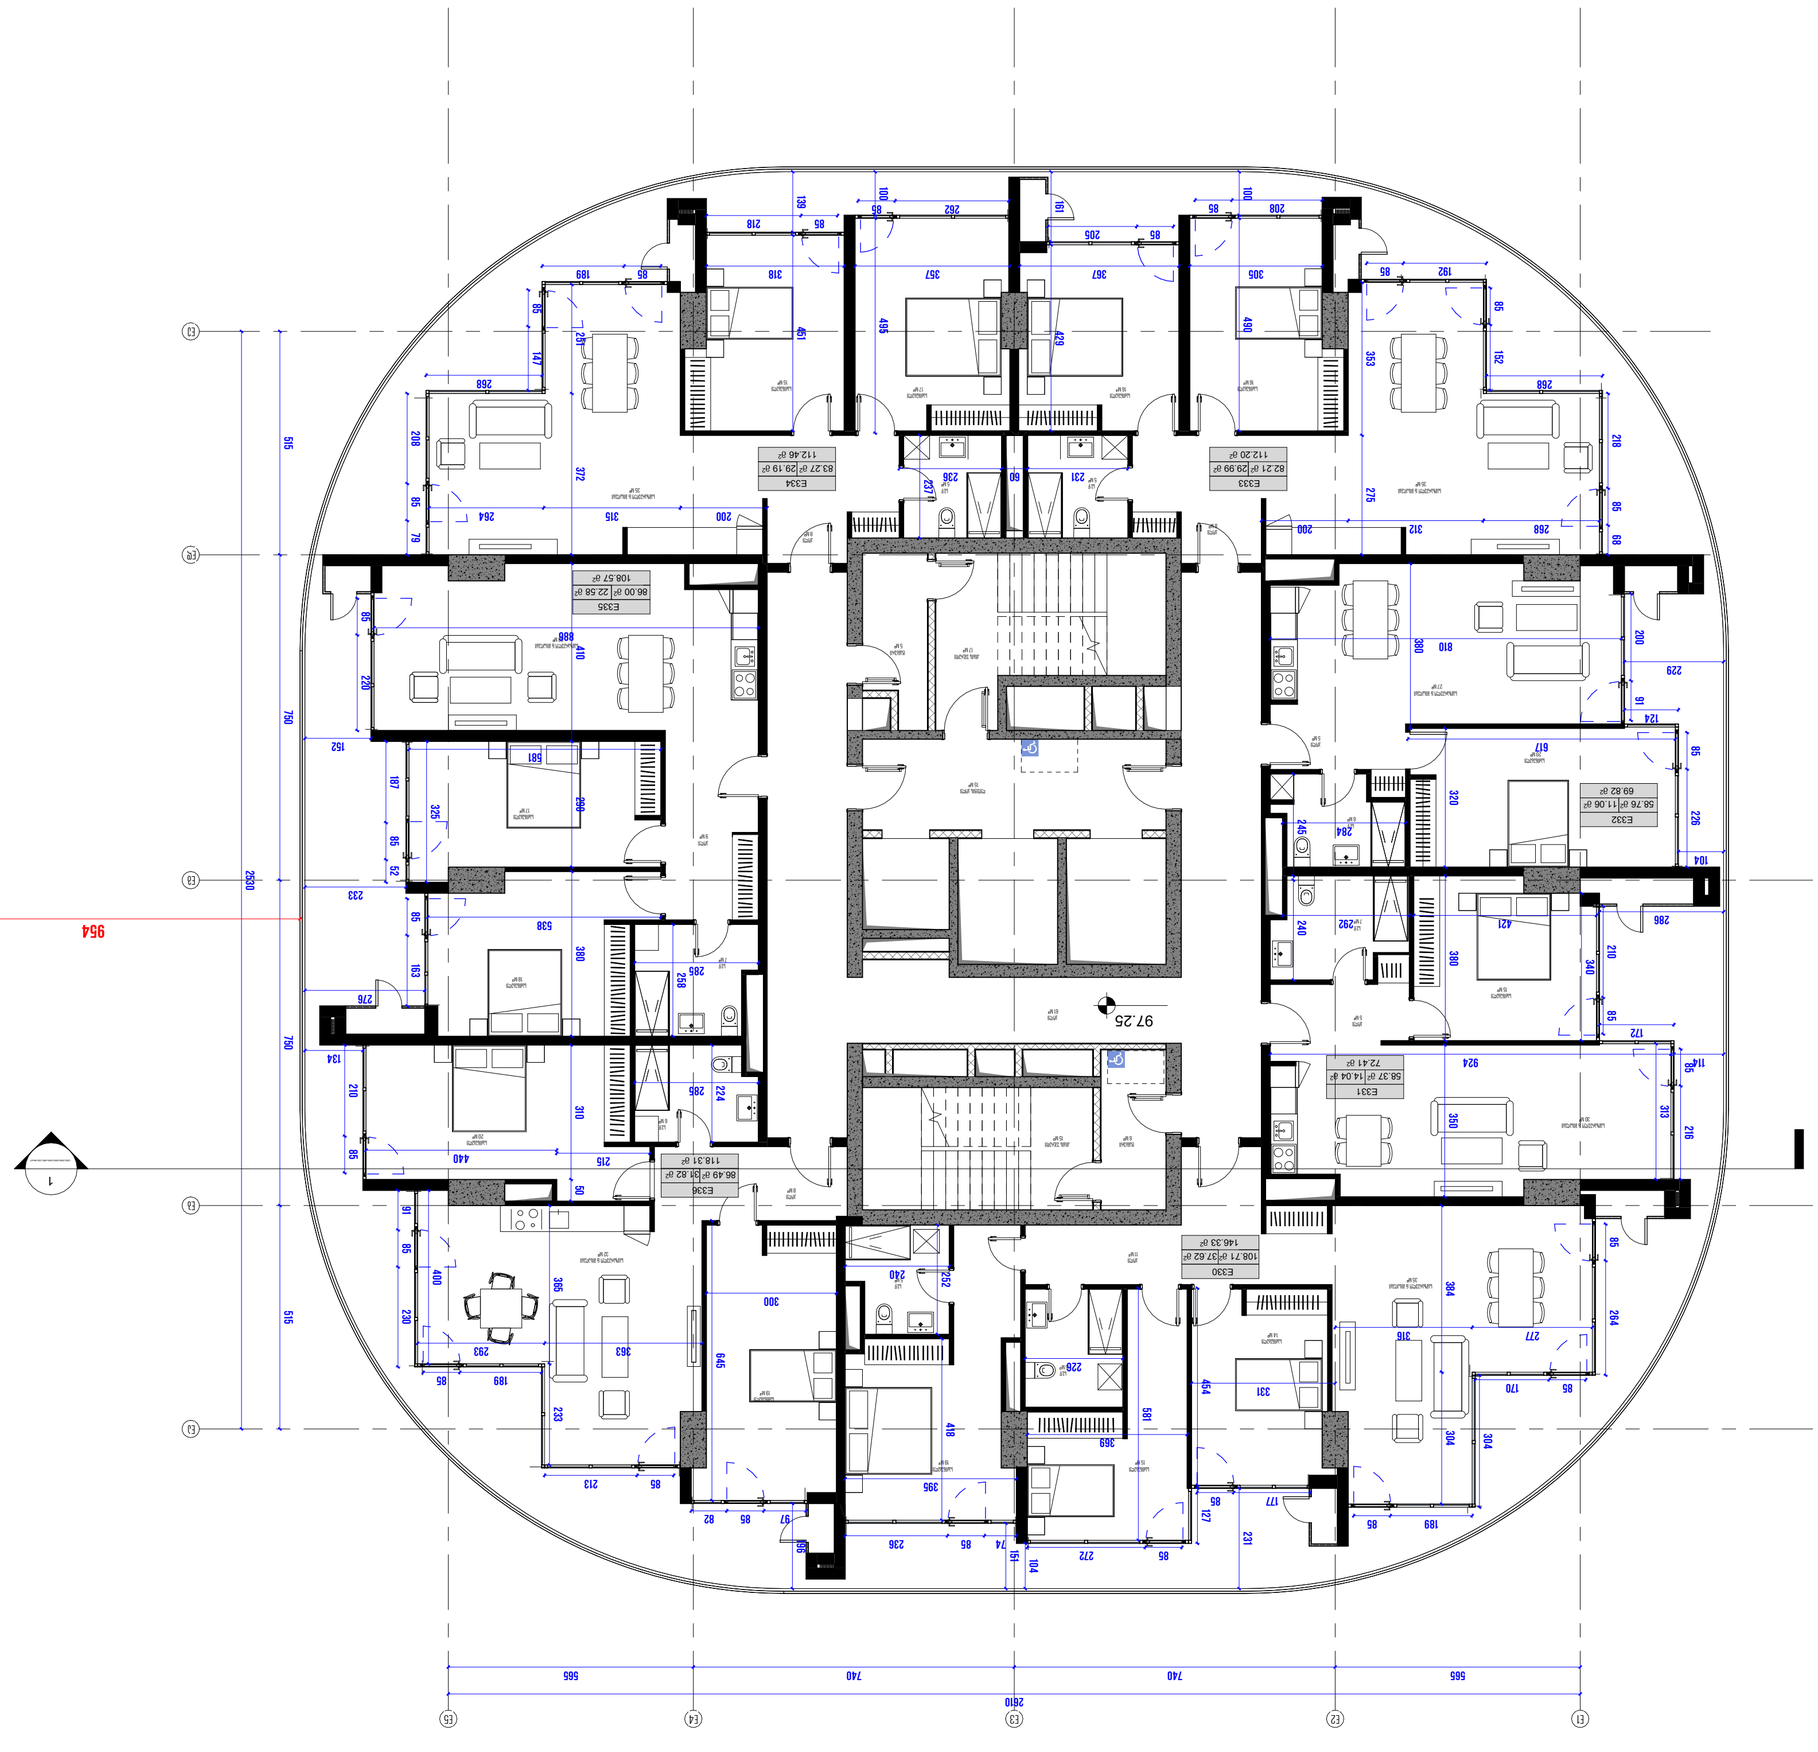














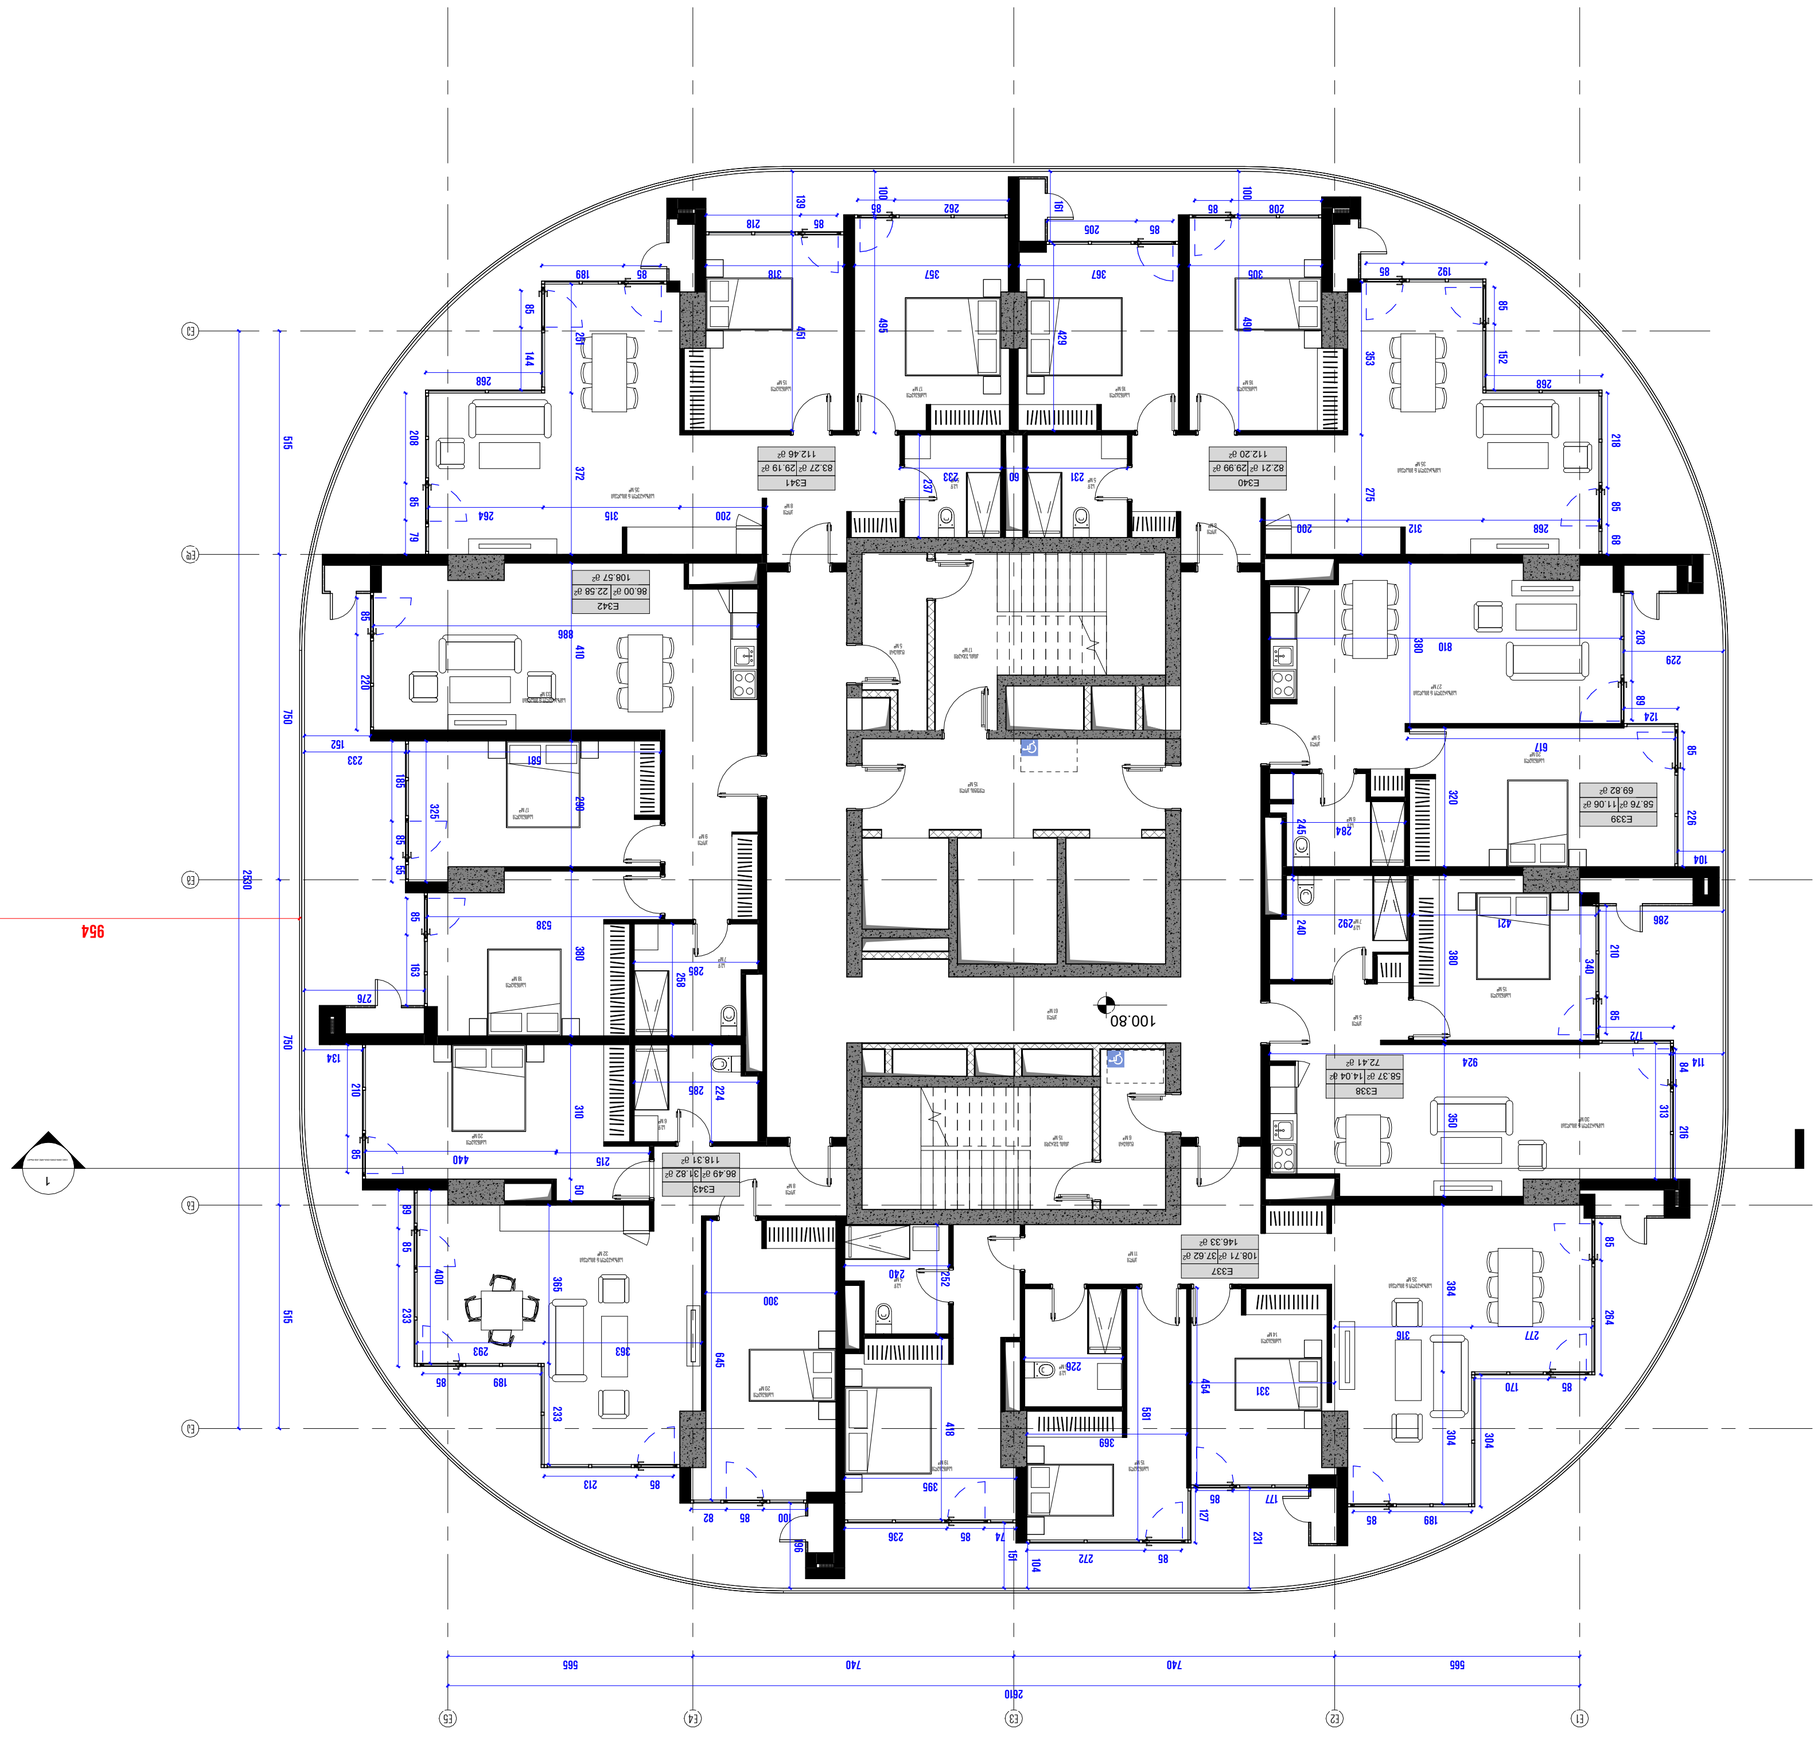



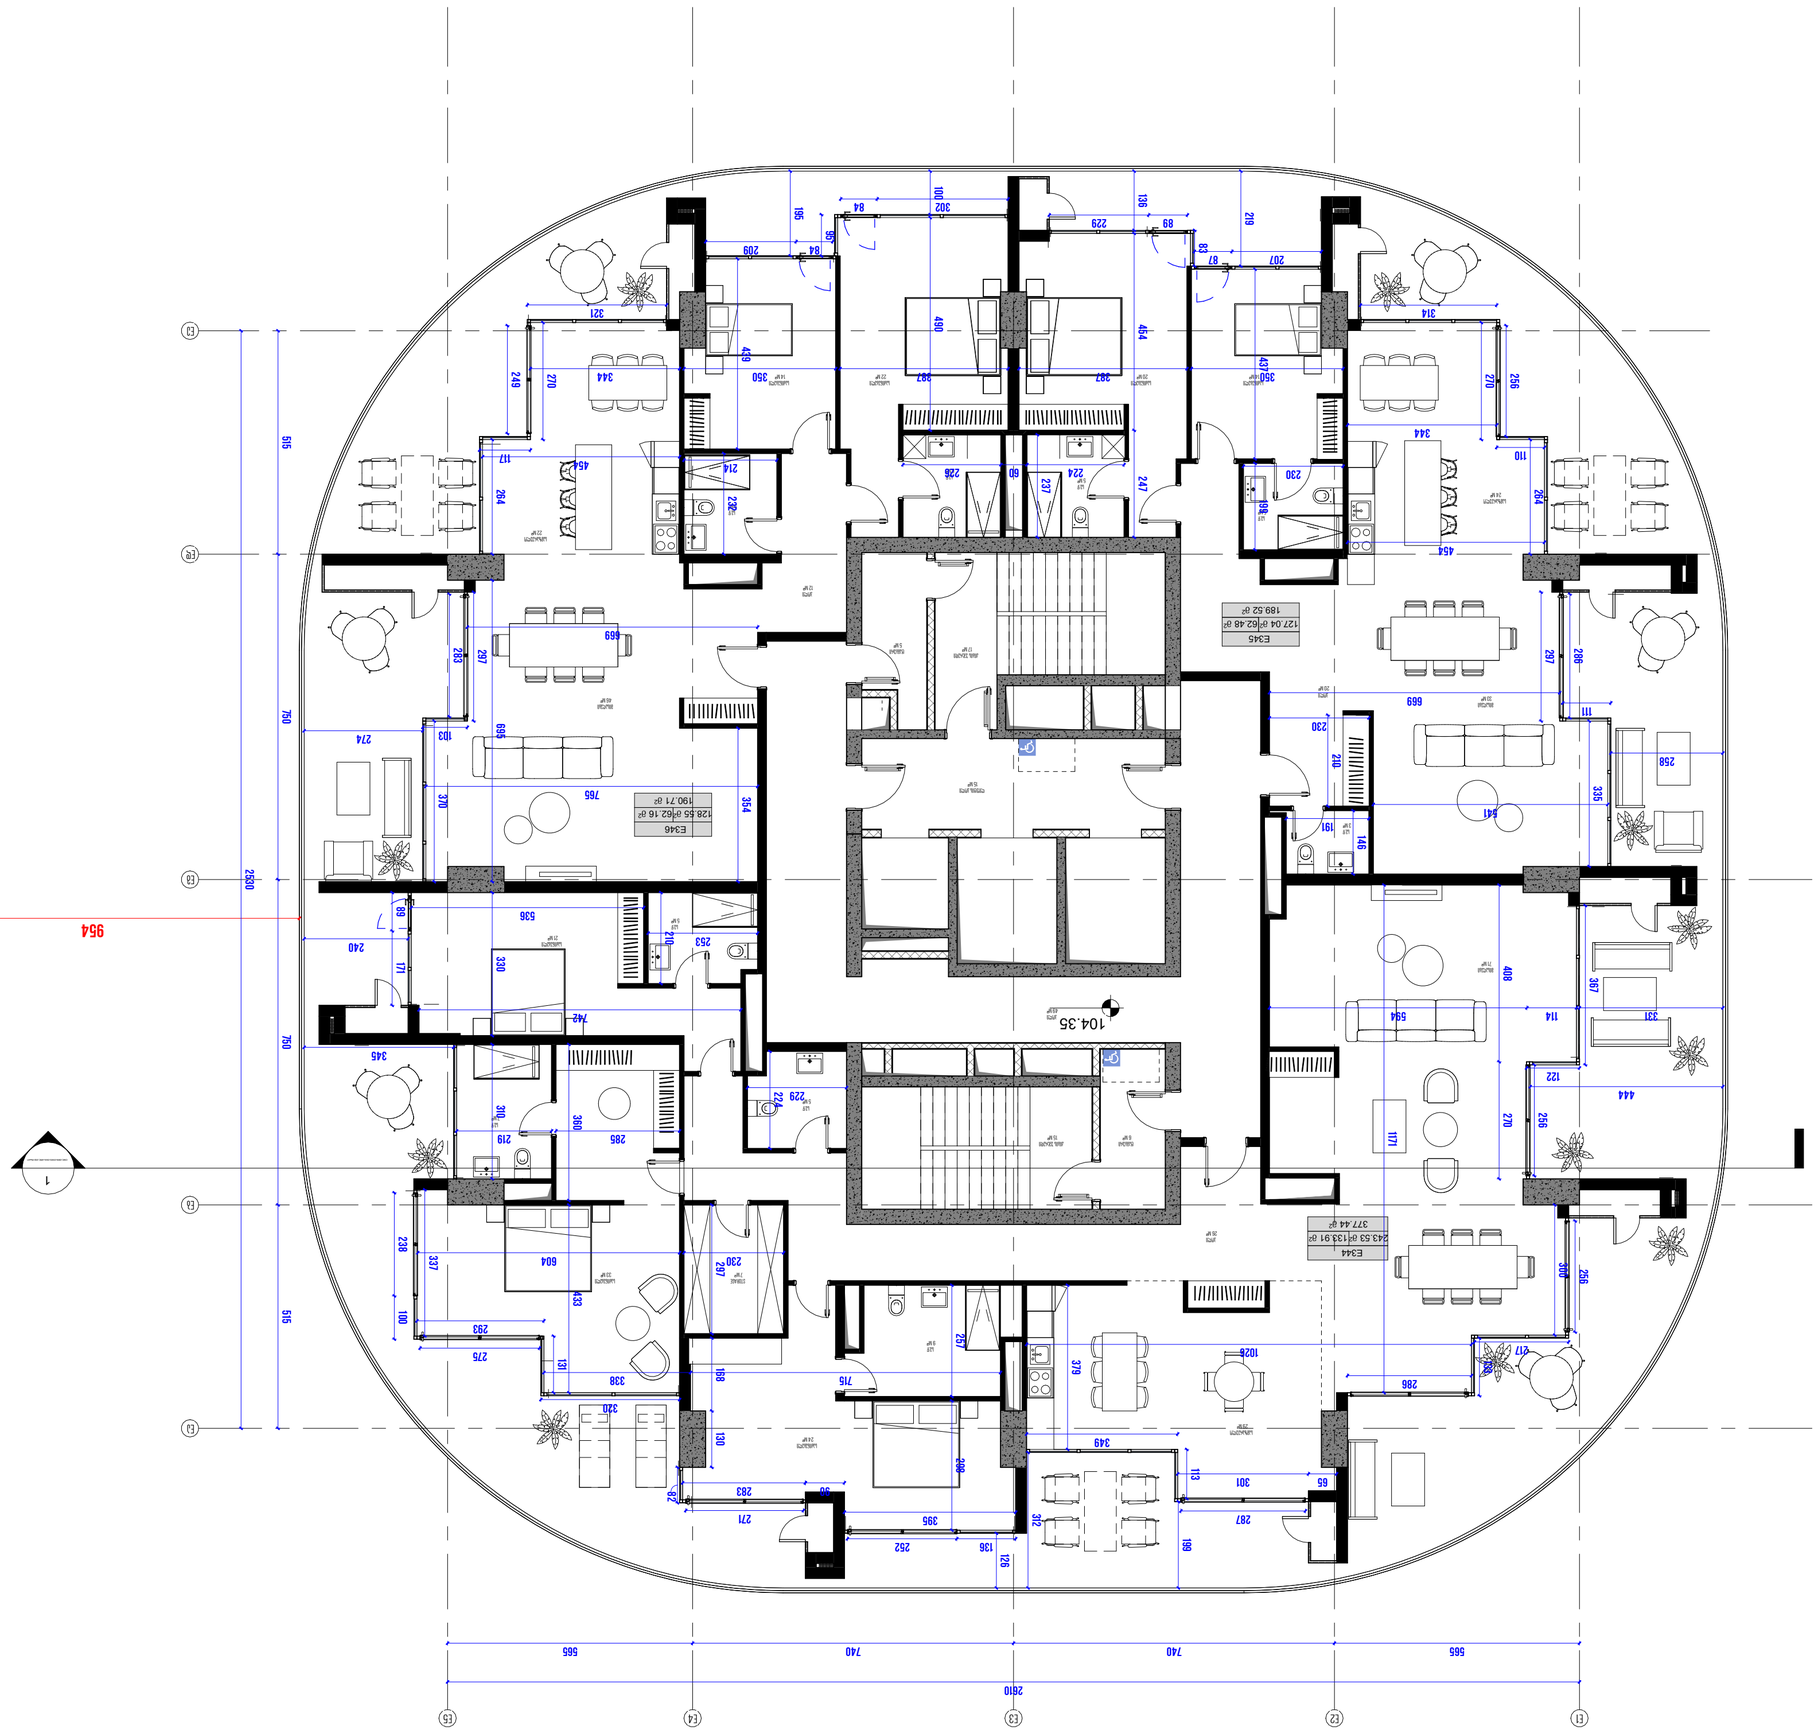






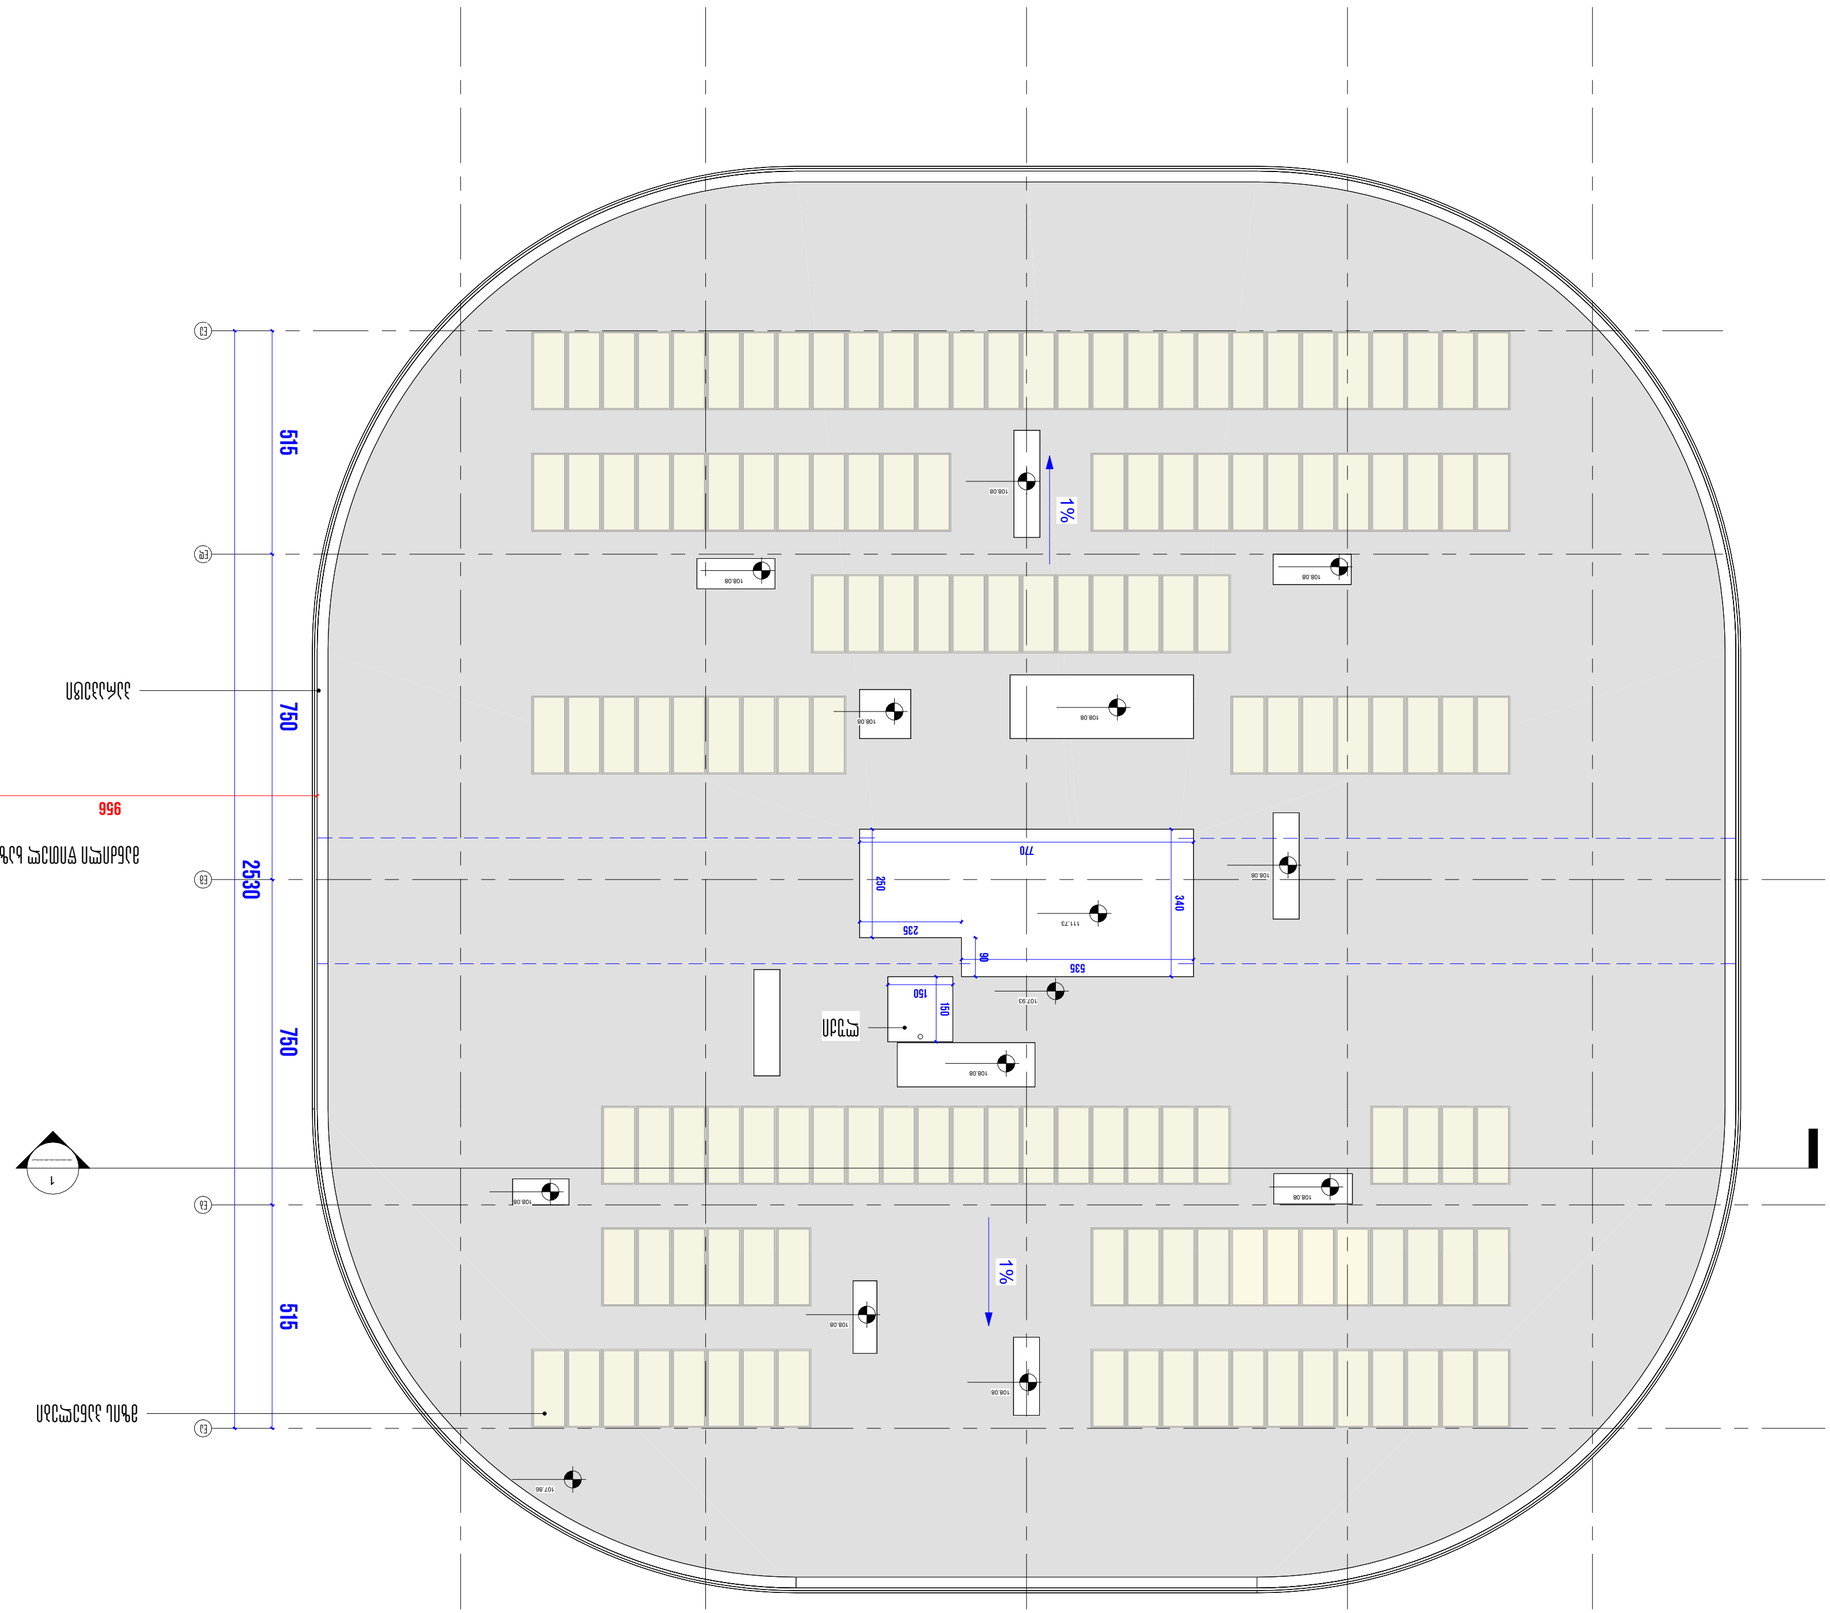
E1
E2
E3
E4
E5
2610
565
740
740
565
F1
F2
F3
2530
750
515
750
515
956
956
1%
1%
770
340
250
235
535
90
150
150
111.73
107.30
107.86
108.08
