მრავალბინიანი საცხოვრებელი სახლი

ექსპლიკაცია

გამოყენებული პირობითი აღნიშვნები

	საკადასტრო საზღვარი
+0.00	ნიშნული გეგმაზე
	ჭრილის ხაზი
	ბეღლის ცეცხლმედეგობის ხარისხი 1 საათი
	ბეღლის ცეცხლმედეგობის ხარისხი 2 საათი
	გასასვლელამდე საშალი მანძილი
	მისაბმდომი სანგრებზე
+0.000 -0.120	ნიშნული ჭრილზე, ფასადზე
	გაძლიერებული ბეტონის სტრუქტურული ელემენტები 2 სთ-იანი ხანგრძლივობისთვის (სვეტი, დიაფრაგმა)
	ბეტონის ბლოკის 200 იანი კედელი
	შახტის აღმნიშვნელი
1	ღერძის ხაზი
L=11.8 m 10%	პანდუსის ქანობის მიმართულება
	რამპების სვეტები

ბინის ნომერი		სივრცის დასახელება	
სს – 2	115.8	ბინის საერთო ფართი	
დ. დ. ფ	186	ბინის ნომერი	
დ. დ	7	ბინის ფართობის მაგნიტი	

- გასასვლელთან მისადგომი მაქსიმალური საშალი მანძილი
- EXIT გასასვლელის აღმნიშვნელი განათებული ნიშანი

ბინის ფართობის აღნიშვნები

ბინის ფართობის ჯგუფის	ბინის ფართობის ჯგუფის აღნიშვნა	ფერის კოდი
მცირეზომის ბინები (ს)		RGB (34,139,34)
საშუალო ბინები (ს)		RGB (79,12,187)
განსაკუთრებული ბინები (ს)		RGB (245,99,20)
სამეზობლო ბინები (ს)		RGB (160,32,240)
ერთი სართულის ბინების ჯგუფი (ს)		RGB (94,8,58)
ტიპიური ბინების ჯგუფი (ტ)		RGB (0,0,255)
საშუალო ბინები (ს)		RGB (255,0,0)
საოჯახებო ბინები (ო)		RGB (220,185,0)
საკრთო ბინები (ს)		RGB (136,135,134)
მთიანად ბინები (ს)		RGB (57,57,56)

ნახაზის დასახელება

გენ-გეგმა სიმაღლის განსაზღვრა

პროექტი

ვაზისუბანი
მრავალბინიანი საცხოვრებელი სახლის პროექტი
ს/პ 01.17.09.007.085

დამკვეთი:

შპს "პინორ ვაზისუბანი"

TITLE:

SEAL:	მასშტაბი:	ხელმოწერა:
	ს. სოსანდეთი	
	თარიღი:	20.04.2024
	მასშტაბი:	SHEET NO:
ნახაზის ნომერი:	ფორმატი: A2	ფურცლის № / სულ: ს.პ

სიმაღლის რეგულირების ხაზი

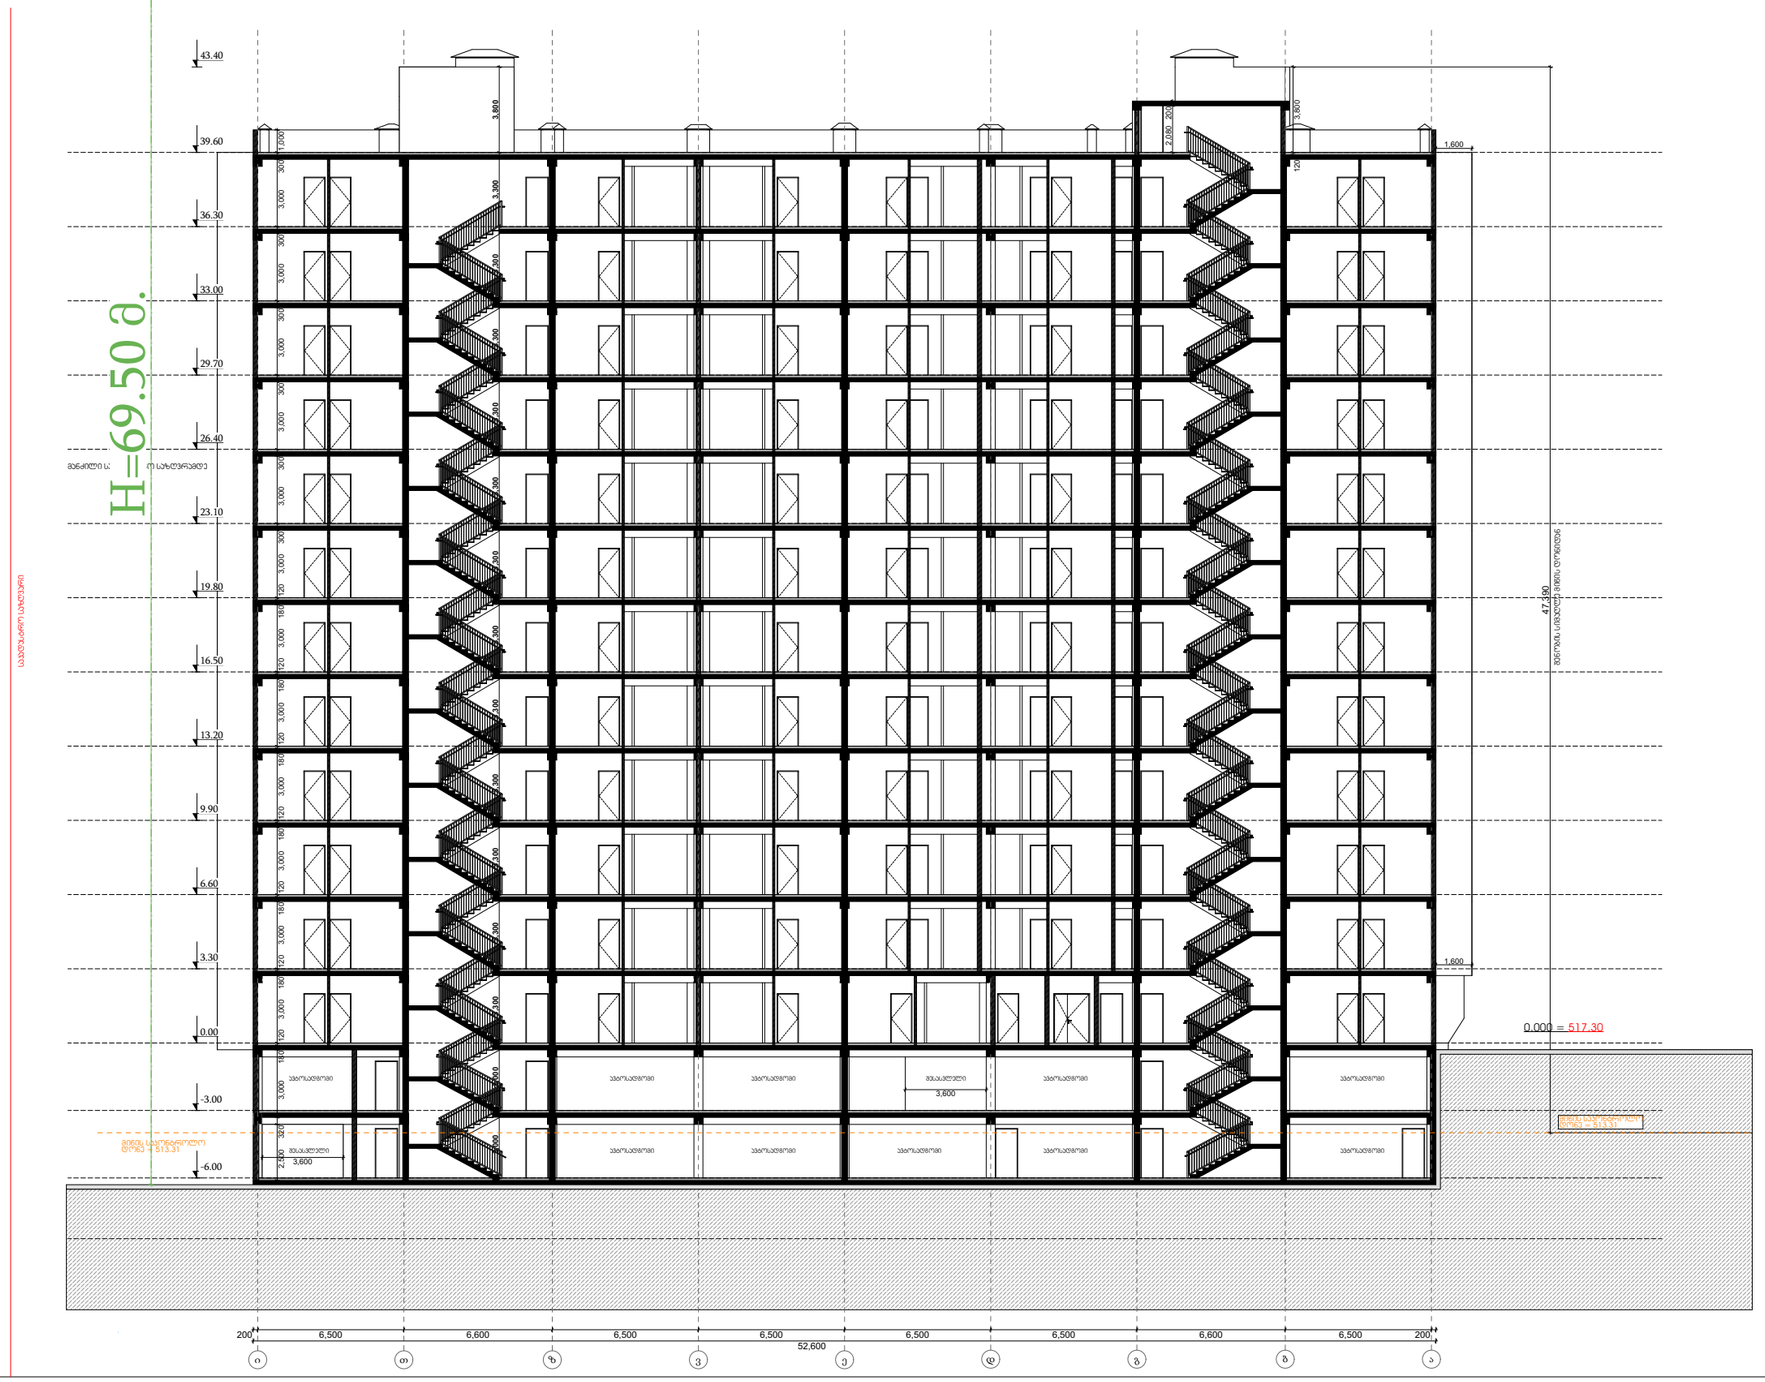

მრავალბინიანი საცხოვრებელი სახლი

ექსპლიკაცია

გამოყენებული პირობითი აღნიშვნები	
	საკადასტრო საზღვარი
+0.00	ნიშნული გეგმაზე
1	ჭრილის ხაზი
	კედლის ცეცხლმედეგობის ხარისხი 1 საათი
	კედლის ცეცხლმედეგობის ხარისხი 2 საათი
	გასასვლელამდე სავალი მანძილი
	მისაწვდომი სვლაგეზი
+0.000 / -0.120	ნიშნული ჭრილზე, ფასადზე
	გაძლიერებული ბეტონის სტრუქტურული ელემენტები 2 სთ-იანი ხანძარმედეგობით (სვეტი, დიაფრაგმა)
	ბეტონის ბლოკის 200 იანი კედელი
	შახტის აღმნიშვნელი
1	ღერძის ხაზი
L=11.8 m 10%	პანდუსის ქანობის მაჩვენებელი
	რა.ბეტონის სვეტი

დაკავებულობის ჯგუფი	საცხოვრებელი ბინა №: სს -2	115 მ²
	დ. დ. ფ	186
	ღ. ღ.	7

სიერცის ფასახელება
მფლიანი ფართი
დაკავებულობის ფატეირთეის ფაკტორი
დაკავებულობის ფატეირთეა



გასასვლელთან მისადგომი მაქსიმალური სავალი მანძილი

გასასვლელის აღმნიშვნელი განათებული ნიშანი

დაკავებულობის ჯგუფების აღნიშვნები

დაკავებულობის ჯგუფები	დაკავებულობის ჯგუფის აღნიშვნა	ფერის კოდი
ფაქიზიმის ჯგუფი (ფე)		RGB (34,139,34)
საკმიანი ჯგუფი (ს.მ)		RGB (79,12,187)
საბანმანაფლებლო ჯგუფი - (ს.ბ)		RGB (245,99,20)
სამრეწველო ჯგუფი (ს.მ)		RGB (160,32,240)
ფიფი საზოდის მეტიელი ჯგუფი - (ფ.ს.მ)		RGB (94,8,58)
ფანესებულესიფი ჯგუფი (ფ.ჯ)		RGB (0,0,255)
საკაჩრო ჯგუფი (ს.ე)		RGB (255,0,0)
საცხოვრებელი ჯგუფი (ს.ი)		RGB (220,185,0)
საზაწვოსო ჯგუფი (ს.ნ)		RGB (136,135,134)
ფამხსარე ჯგუფი (ფ.ს.ე)		RGB (57,57,56)

ნახაზის დასახელება

B ბლოკი სიმაღლის განსაზღვრა

პროექტი

ვაზისუბანი
მრავალბინიანი საცხოვრებელი სახლის პროექტი
ს/ა 01.17.09.007.085

დამკვეთი:

შპს "ჯინორ ვაზისუბანი"

TITLE:

SEAL:	მეპარელე:	ხელმოწერა:
	მ. სოფაძიფლი	
	თარიღი:	20.04.2024
	მასშტაბი:	SHEET NO:
ნახაზის ნომ:	ფორმატი: A2	ფურცლის № / სტადია: ს.პ