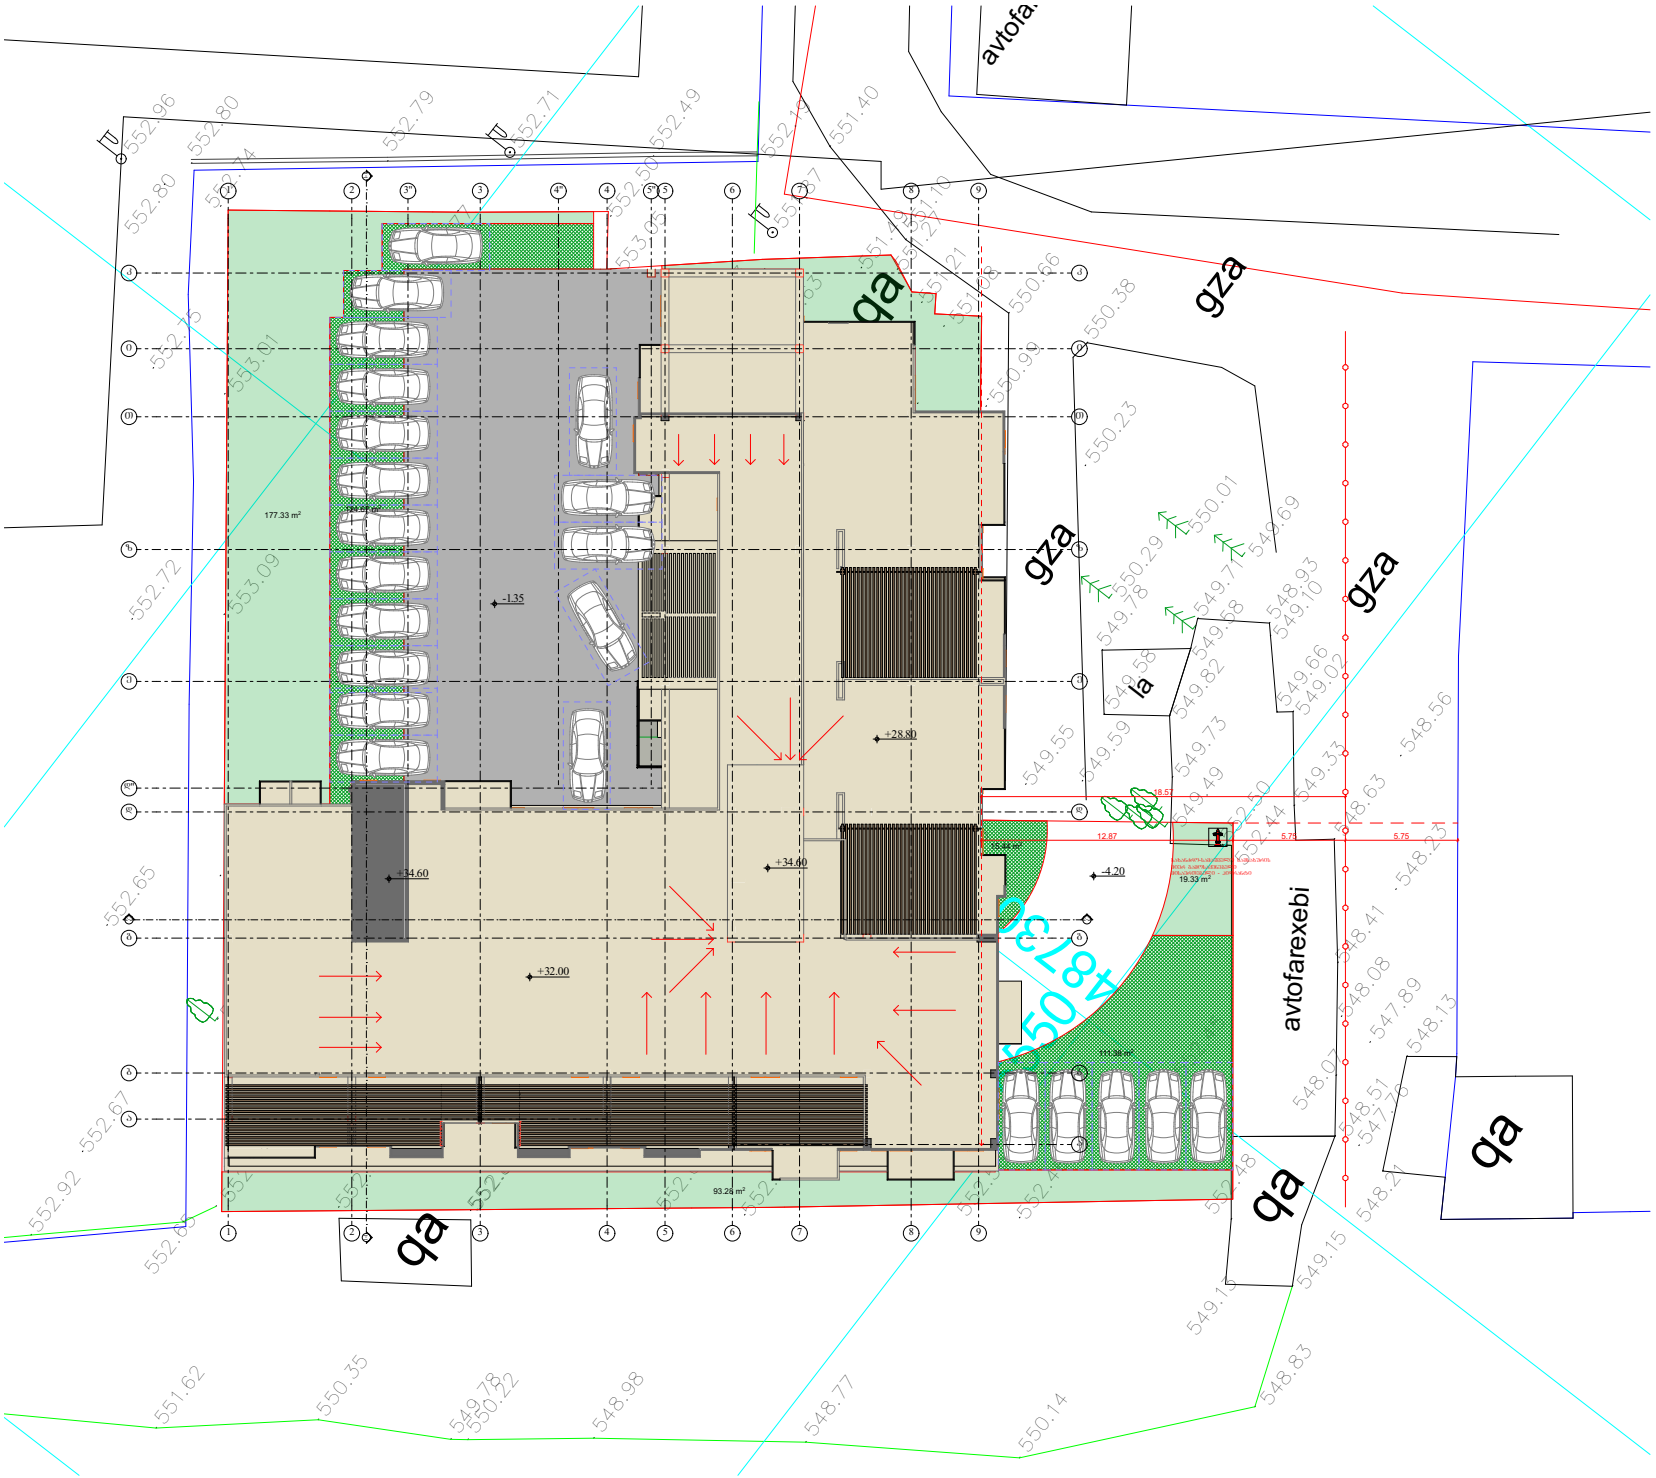

avtofa
gza
qa
gza
gza
la
avtofarexebi
qa
qa
qa
177.33 m²
-1.35
+28.80
+34.60
+34.60
+32.00
-4.20
93.28 m²
19.33 m²

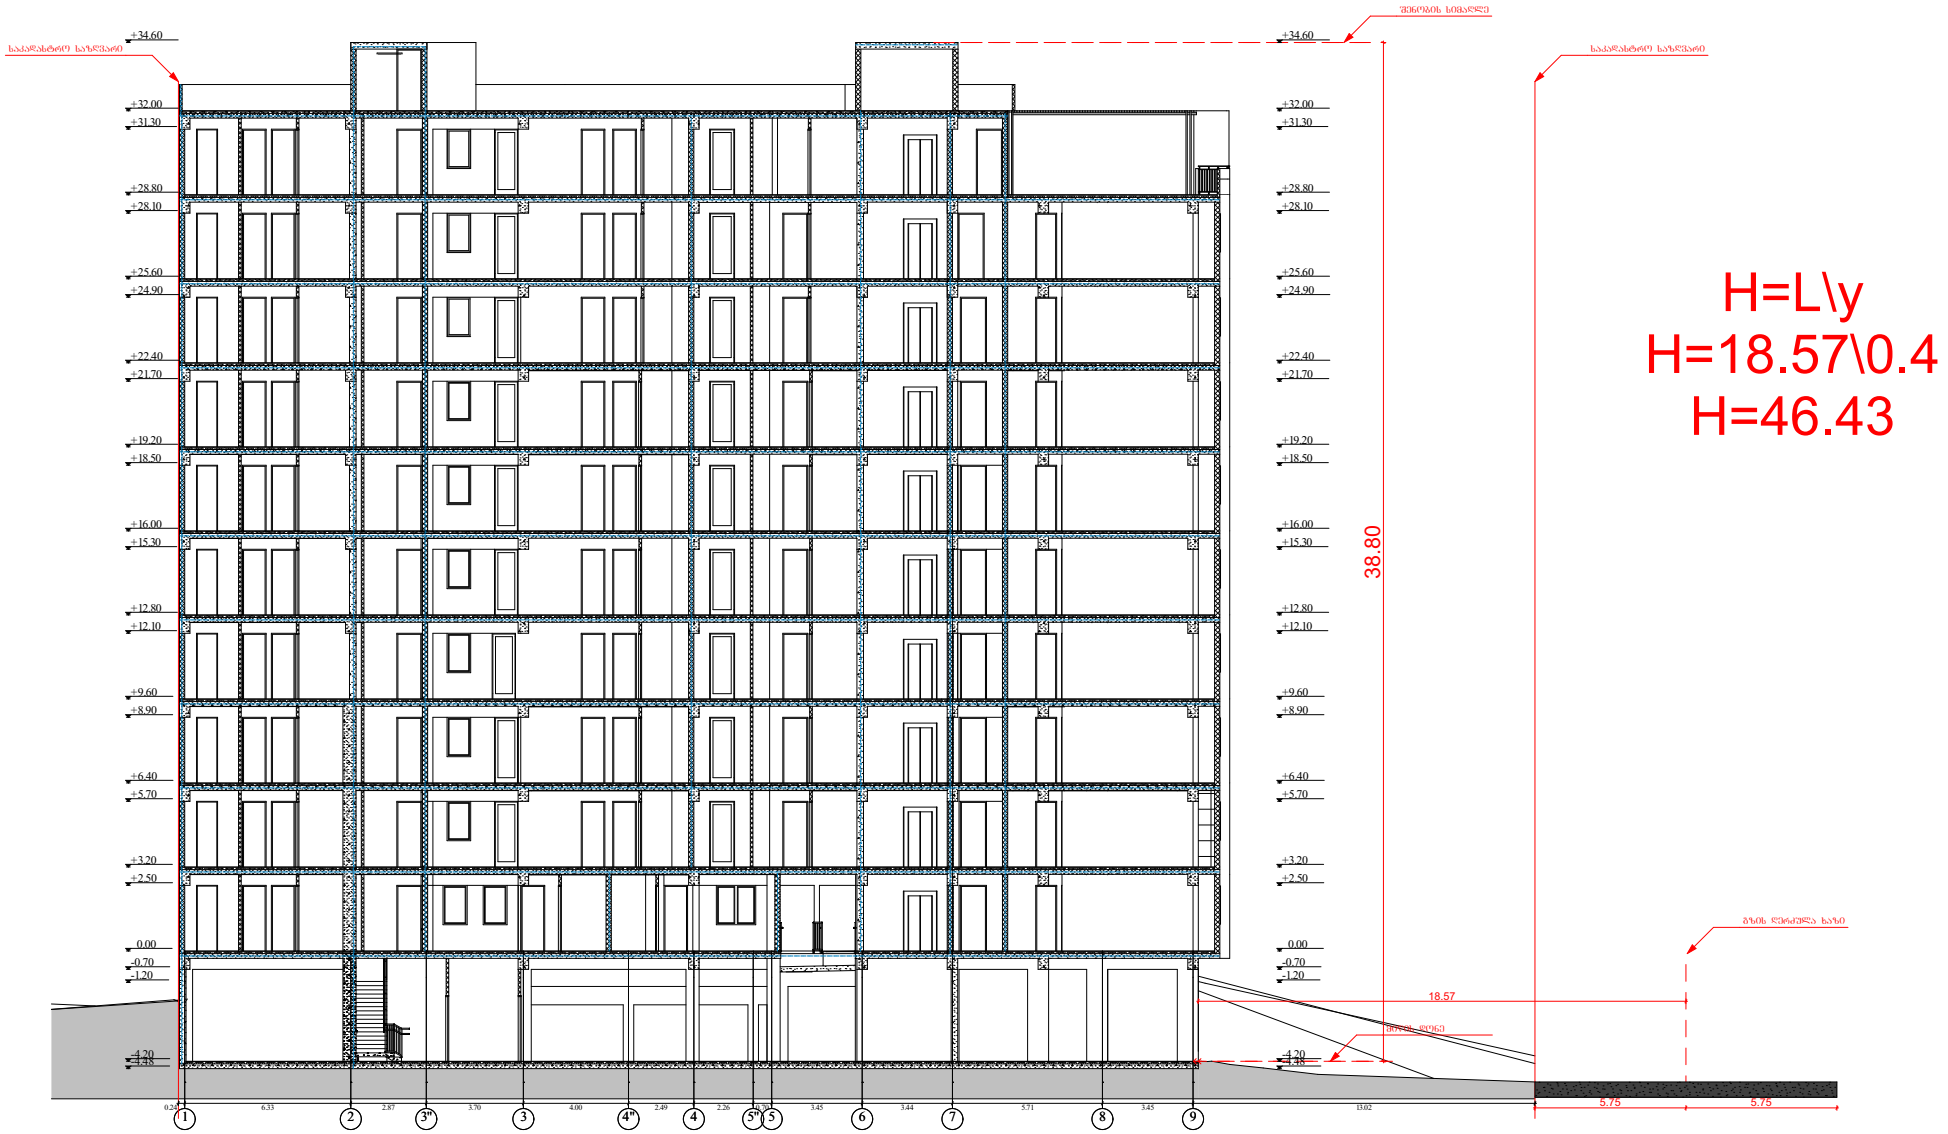

H=L\y
H=18.57\0.4
H=46.43