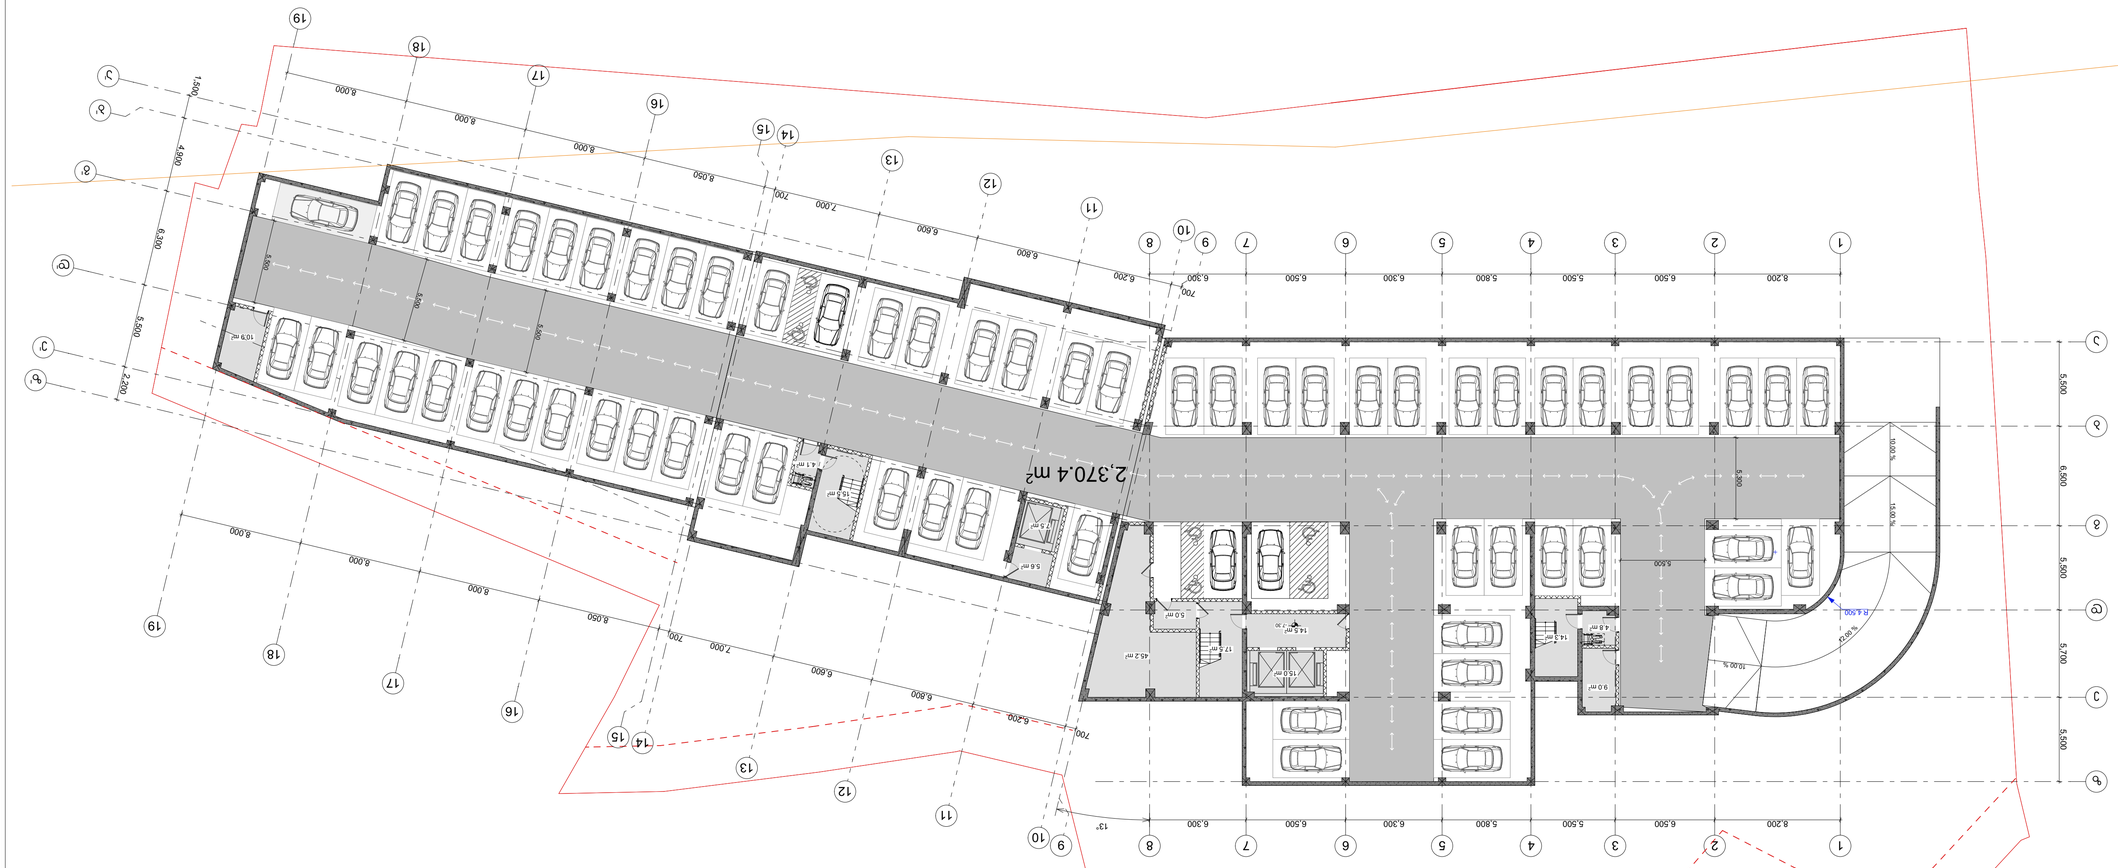
2,370.4 m²
8,200
6,500
5,500
5,800
5,500
6,300
6,500
6,300
700
6,200
8,800
6,600
7,000
700
8,050
8,000
8,000
8,000
8,000
1,500
6,500
2,400
5,500
5,500
5,500



ტექნიკურ ეკონომიკური მაჩვენებლები

საცხოვრებელი ფართობი		მ²
საოფისე ფართობი		მ²
კომერციული ფართობი		მ²
საზაფხულო ფართობი		მ²
კიბის უჯრ. და სადარბ. ფართობი		მ²
დამხმარე ფართობი		მ²
ავტოსადგომის ფართობი		მ²

პროექტის სახელწოდება

მრავალფუნქციური საცხოვრებელი კომპლექსი ვაშლიჯვრის დასახლებაში, მარშალ გელოვანის №32 გ

სტადია	მშენებლობის ნებართვა
თარიღი	

ობიექტის მისამართი

ვაშლიჯვრის დასახლება, გელოვანის გამზირი №32 გ

პირობითი აღნიშვნები

შენიშვნები

დამკვეთი

-

მის: ქ.თბილისი, ს.კანდელაკის ქ. №3
ტელ: (995 32) 237 30 50
ელ-ფოსტა:
xyz.ge@yahoo.com

დირექტორი	შ. ლეკიაშვილი
პრ.მთავარი არქიტექტორი	გ.ცუცქირიძე
დაამუშავა	თ. გველესიანი
	ლ.გოგოლაძე
	ე.დემუროვი
შეამოწმა	შ. ლეკიაშვილი

ნახაზის დასახელება

სართული: -1
ნიშნული: -4.00

ფორმატი	მასშტაბი	კოდი	გვერდი
A1	1:200		1.2









































































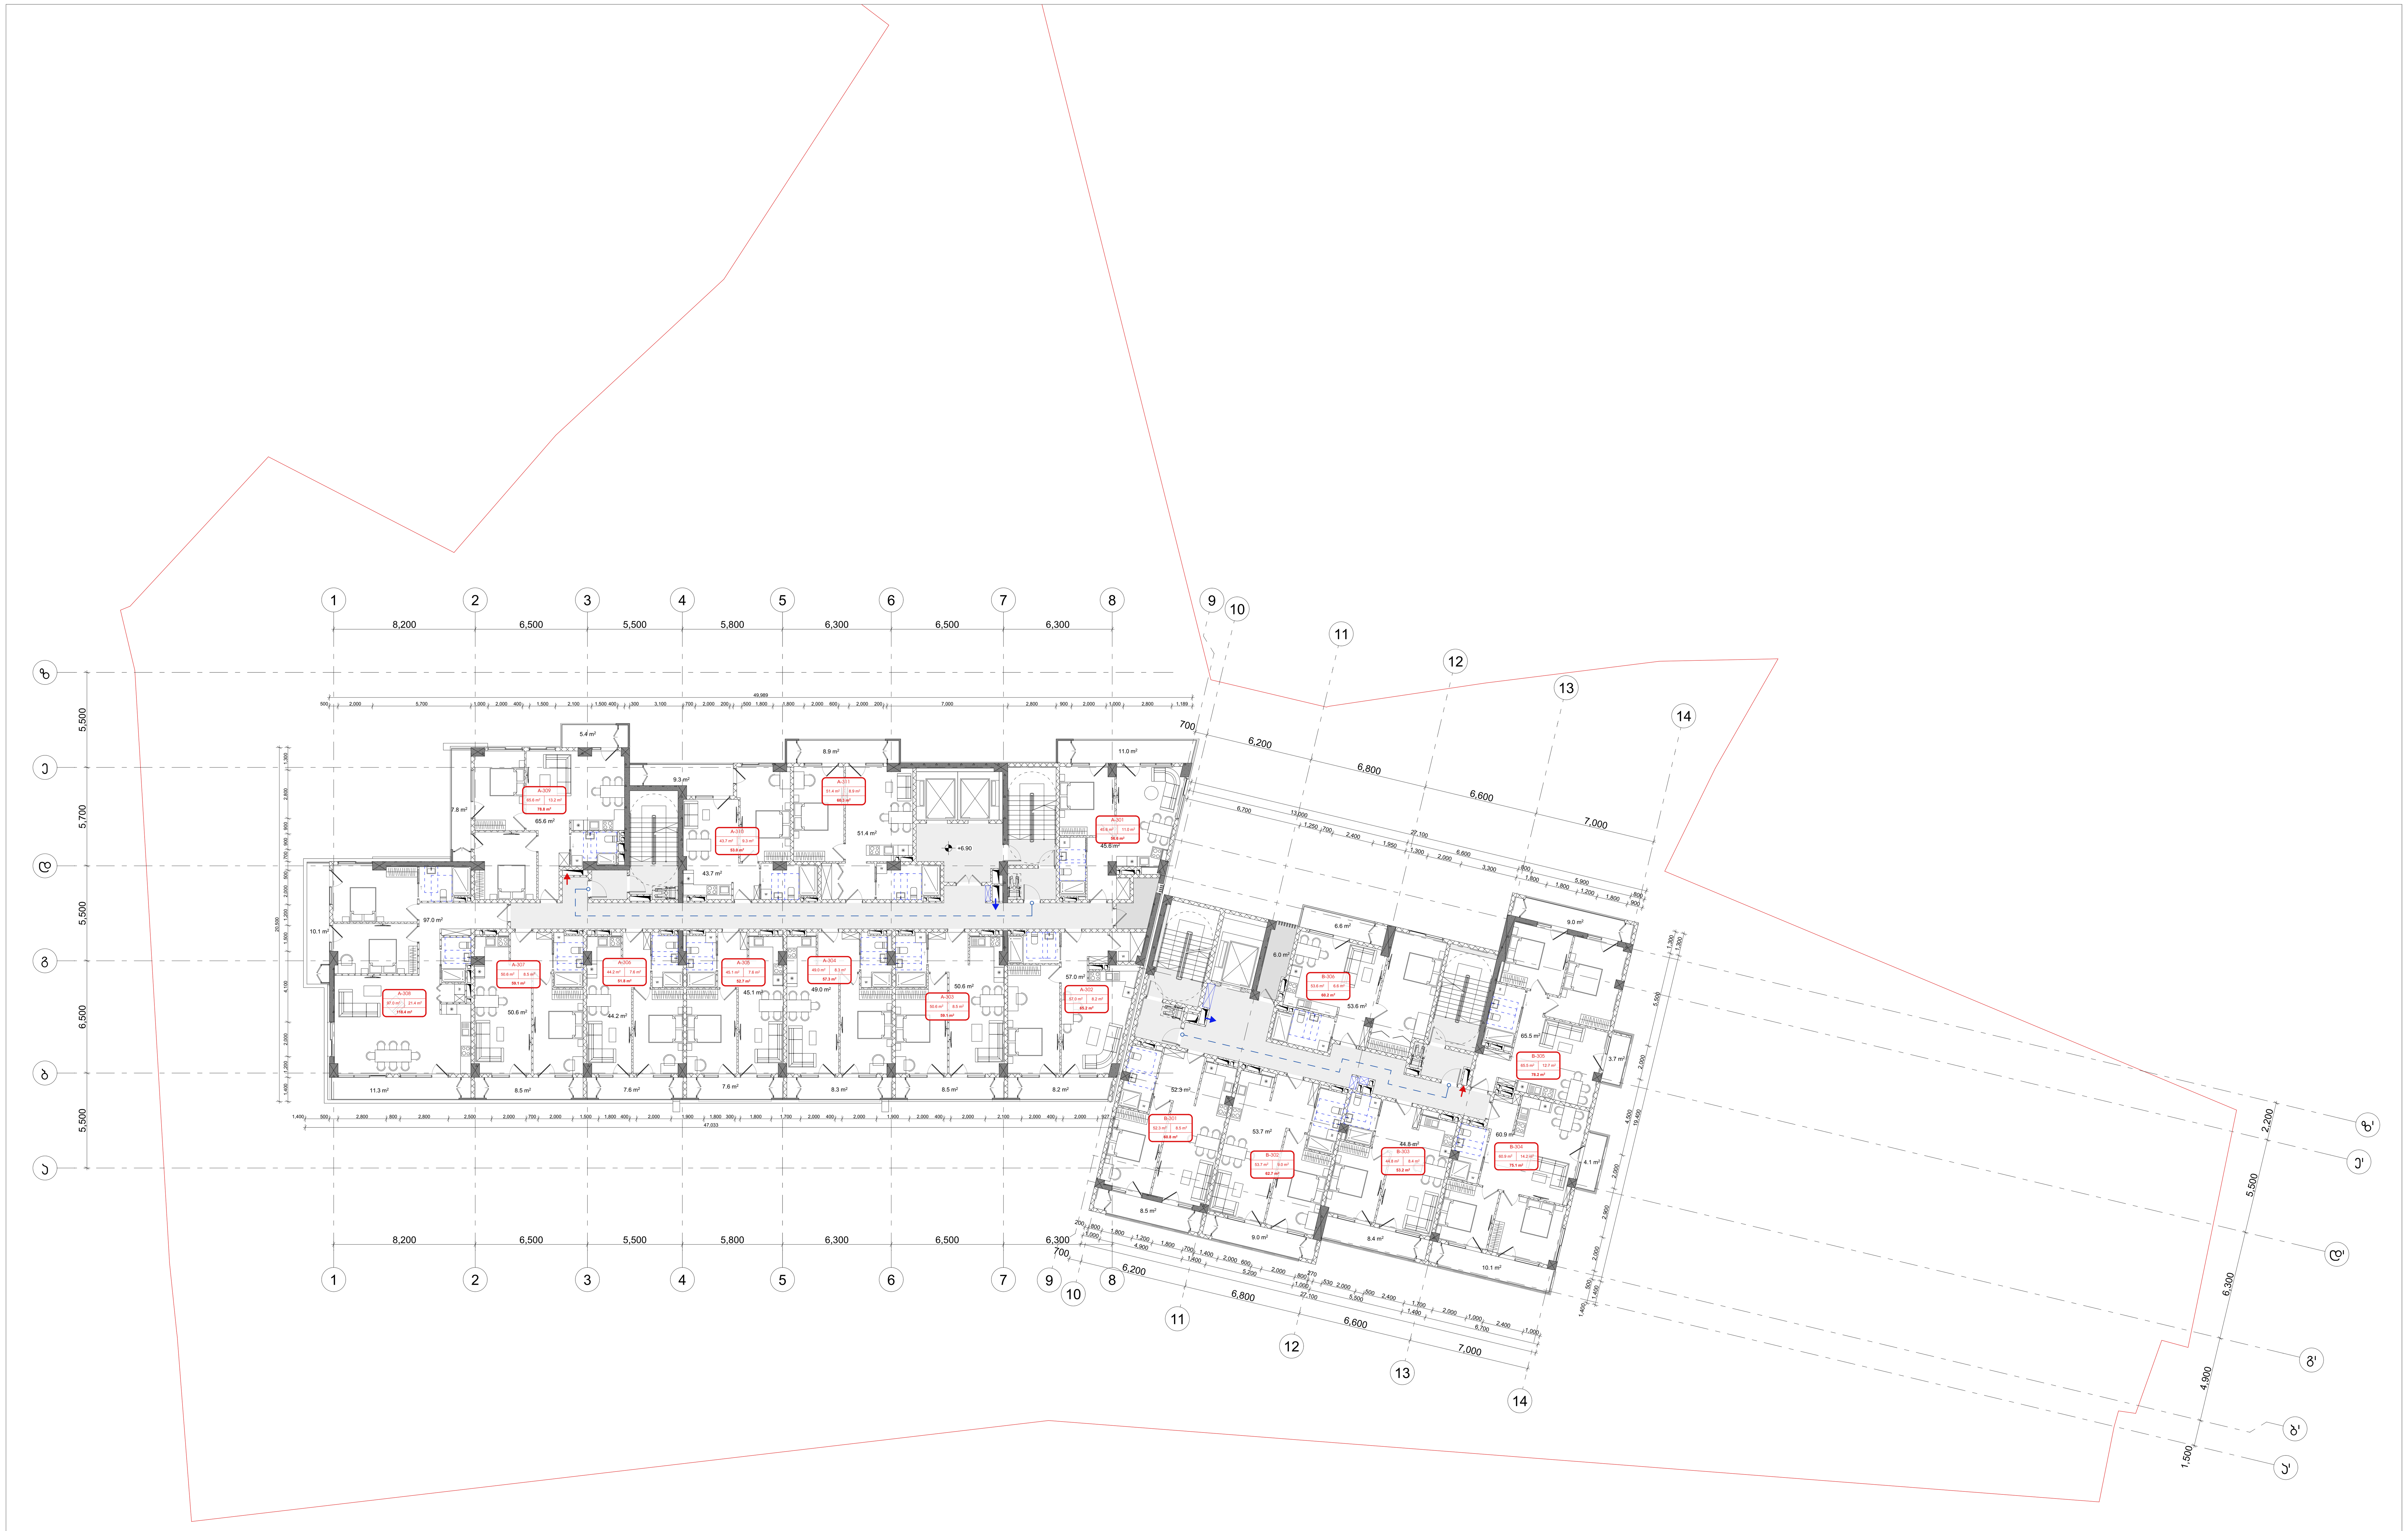

ტექნიკურ ეკონომიკური მაჩვენებლები

საცხოვრებელი ფართობი	მ^2
საოფისე ფართობი	მ^2
კომერციული ფართობი	მ^2
საზაფხულო ფართობი	მ^2
კიბის უჯრ. და სადარბ. ფართობი	მ^2
დამხმარე ფართობი	მ^2
ავტოსადგომის ფართობი	მ^2

პროექტის სახელწოდება

მრავალფუნქციური საცხოვრებელი კომპლექსი ვაშლიჯვრის დასახლებაში, მარშალ გელოვანის №32 ზ

სტადია	მშენებლობის ნებართვა
თარიღი	

ობიექტის მისამართი

ვაშლიჯვრის დასახლება, გელოვანის გამზირი №32 ზ

პირობითი აღნიშვნები

შენიშვნები

დამკვეთი

-

მის: ქ.თბილისი,
ს.კანდელაკის ქ. №3
ტელ: (995 32) 237 30 50
ელ-ფოსტა:
xyz.ge@yahoo.com

დირექტორი	შ. ლეკიაშვილი
პრ.მთავარი არქიტექტორი	გ.ცუცქირიძე
დაამუშავა	თ. გველესიანი
	ლ.გოგოლაძე
	ე.დემუროვი
შეამოწმა	შ. ლეკიაშვილი

ნახაზის დასახელება

სართული: 3.
ნიშნული: +6.9

ფორმატი	მასშტაბი	კოდი	გვერდი
A1	1:200		1.5









































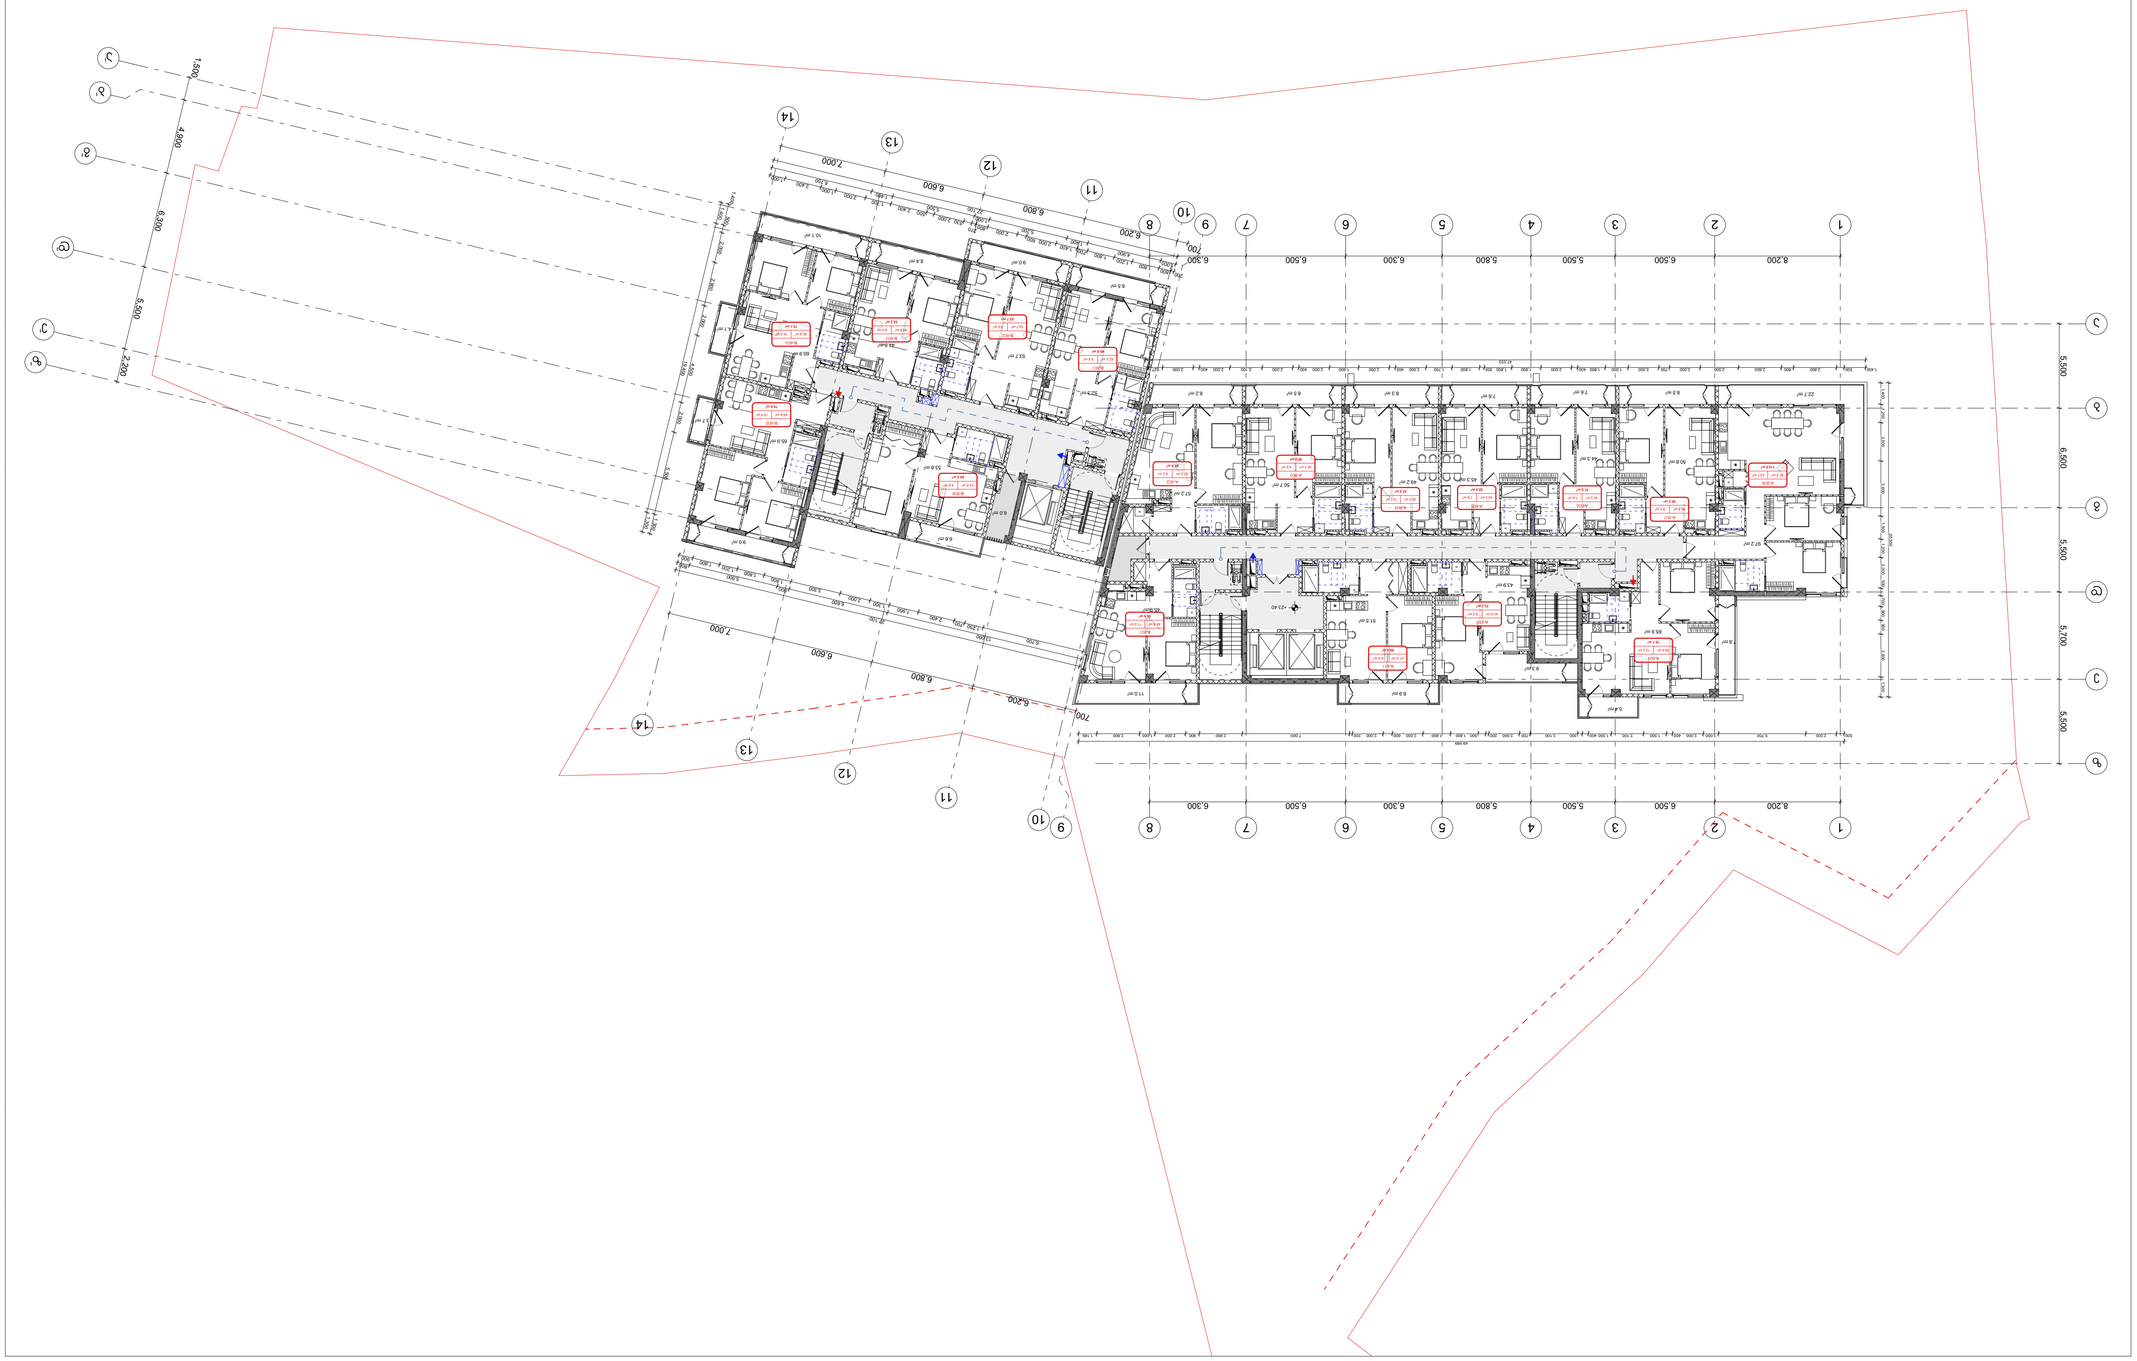














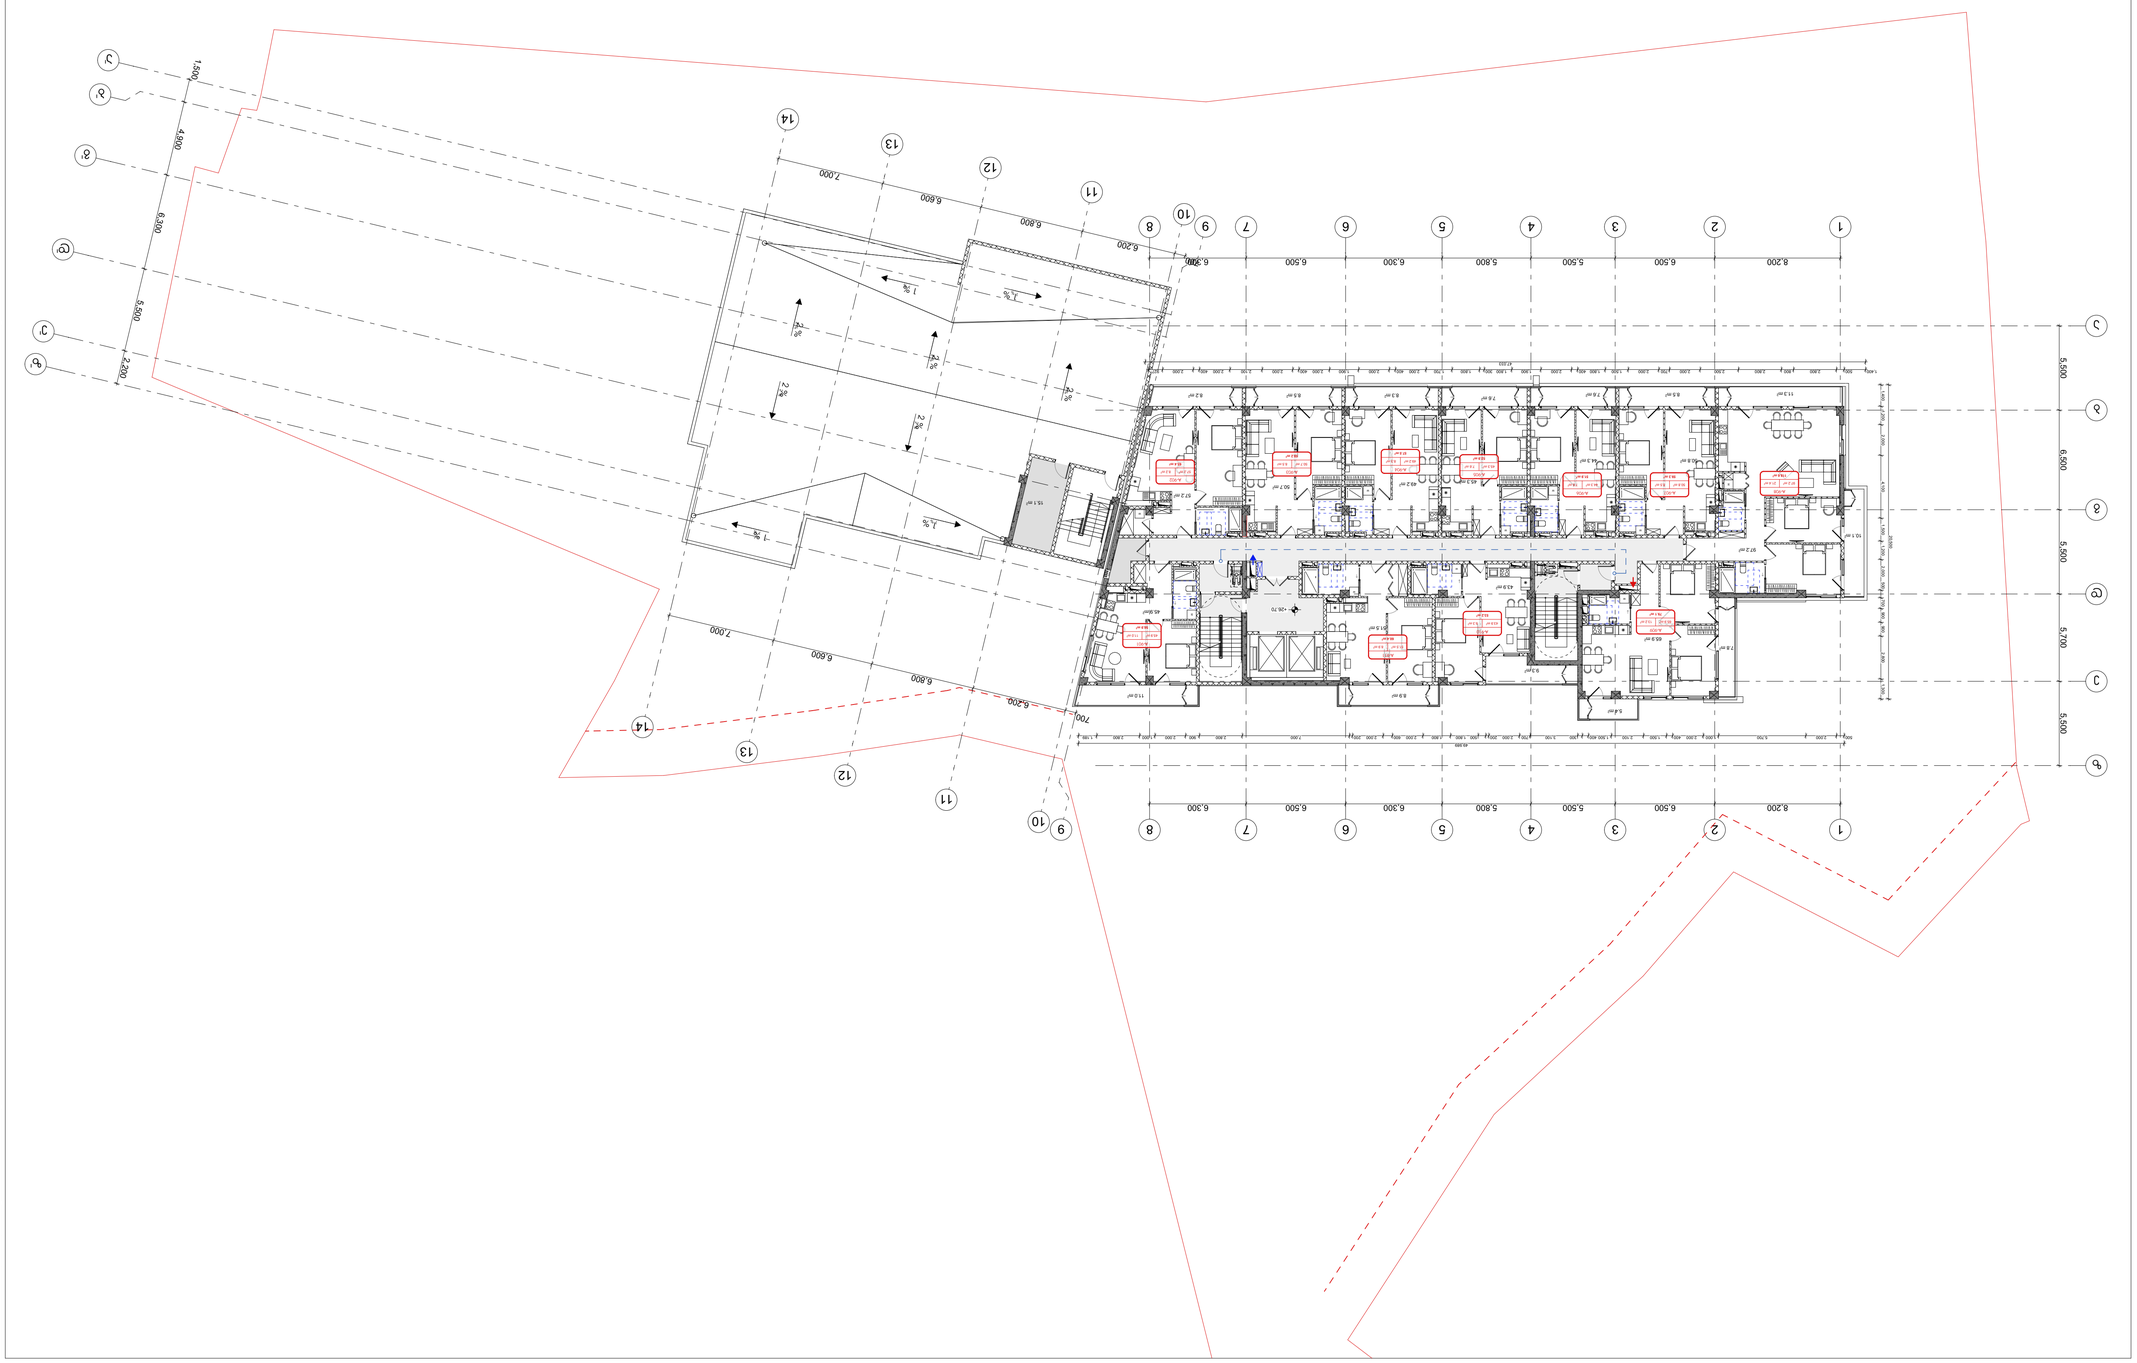













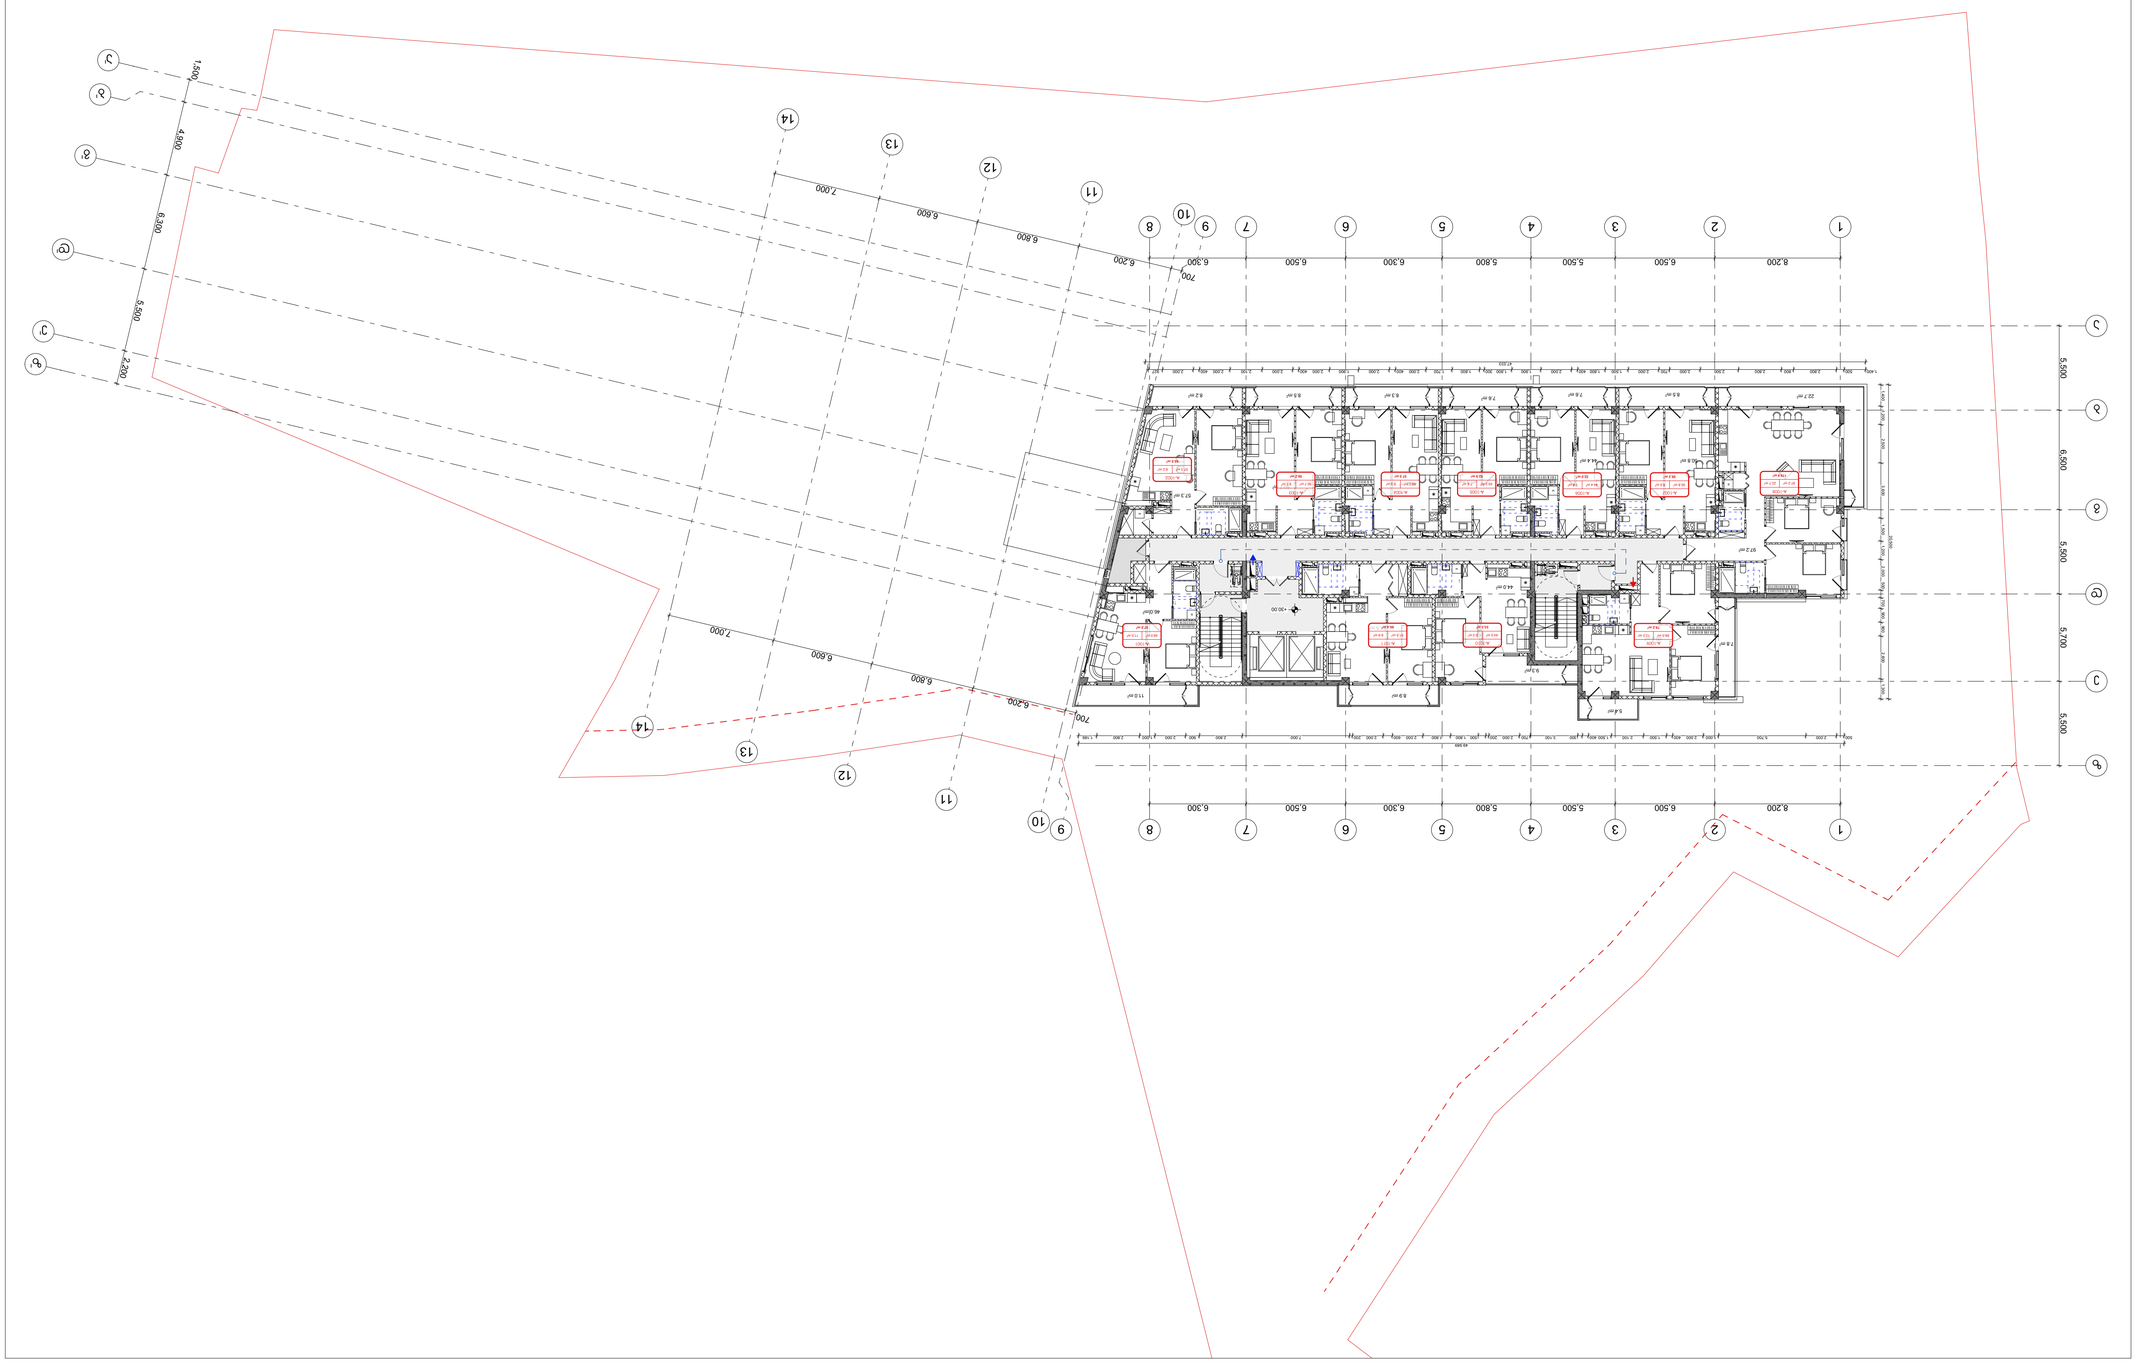










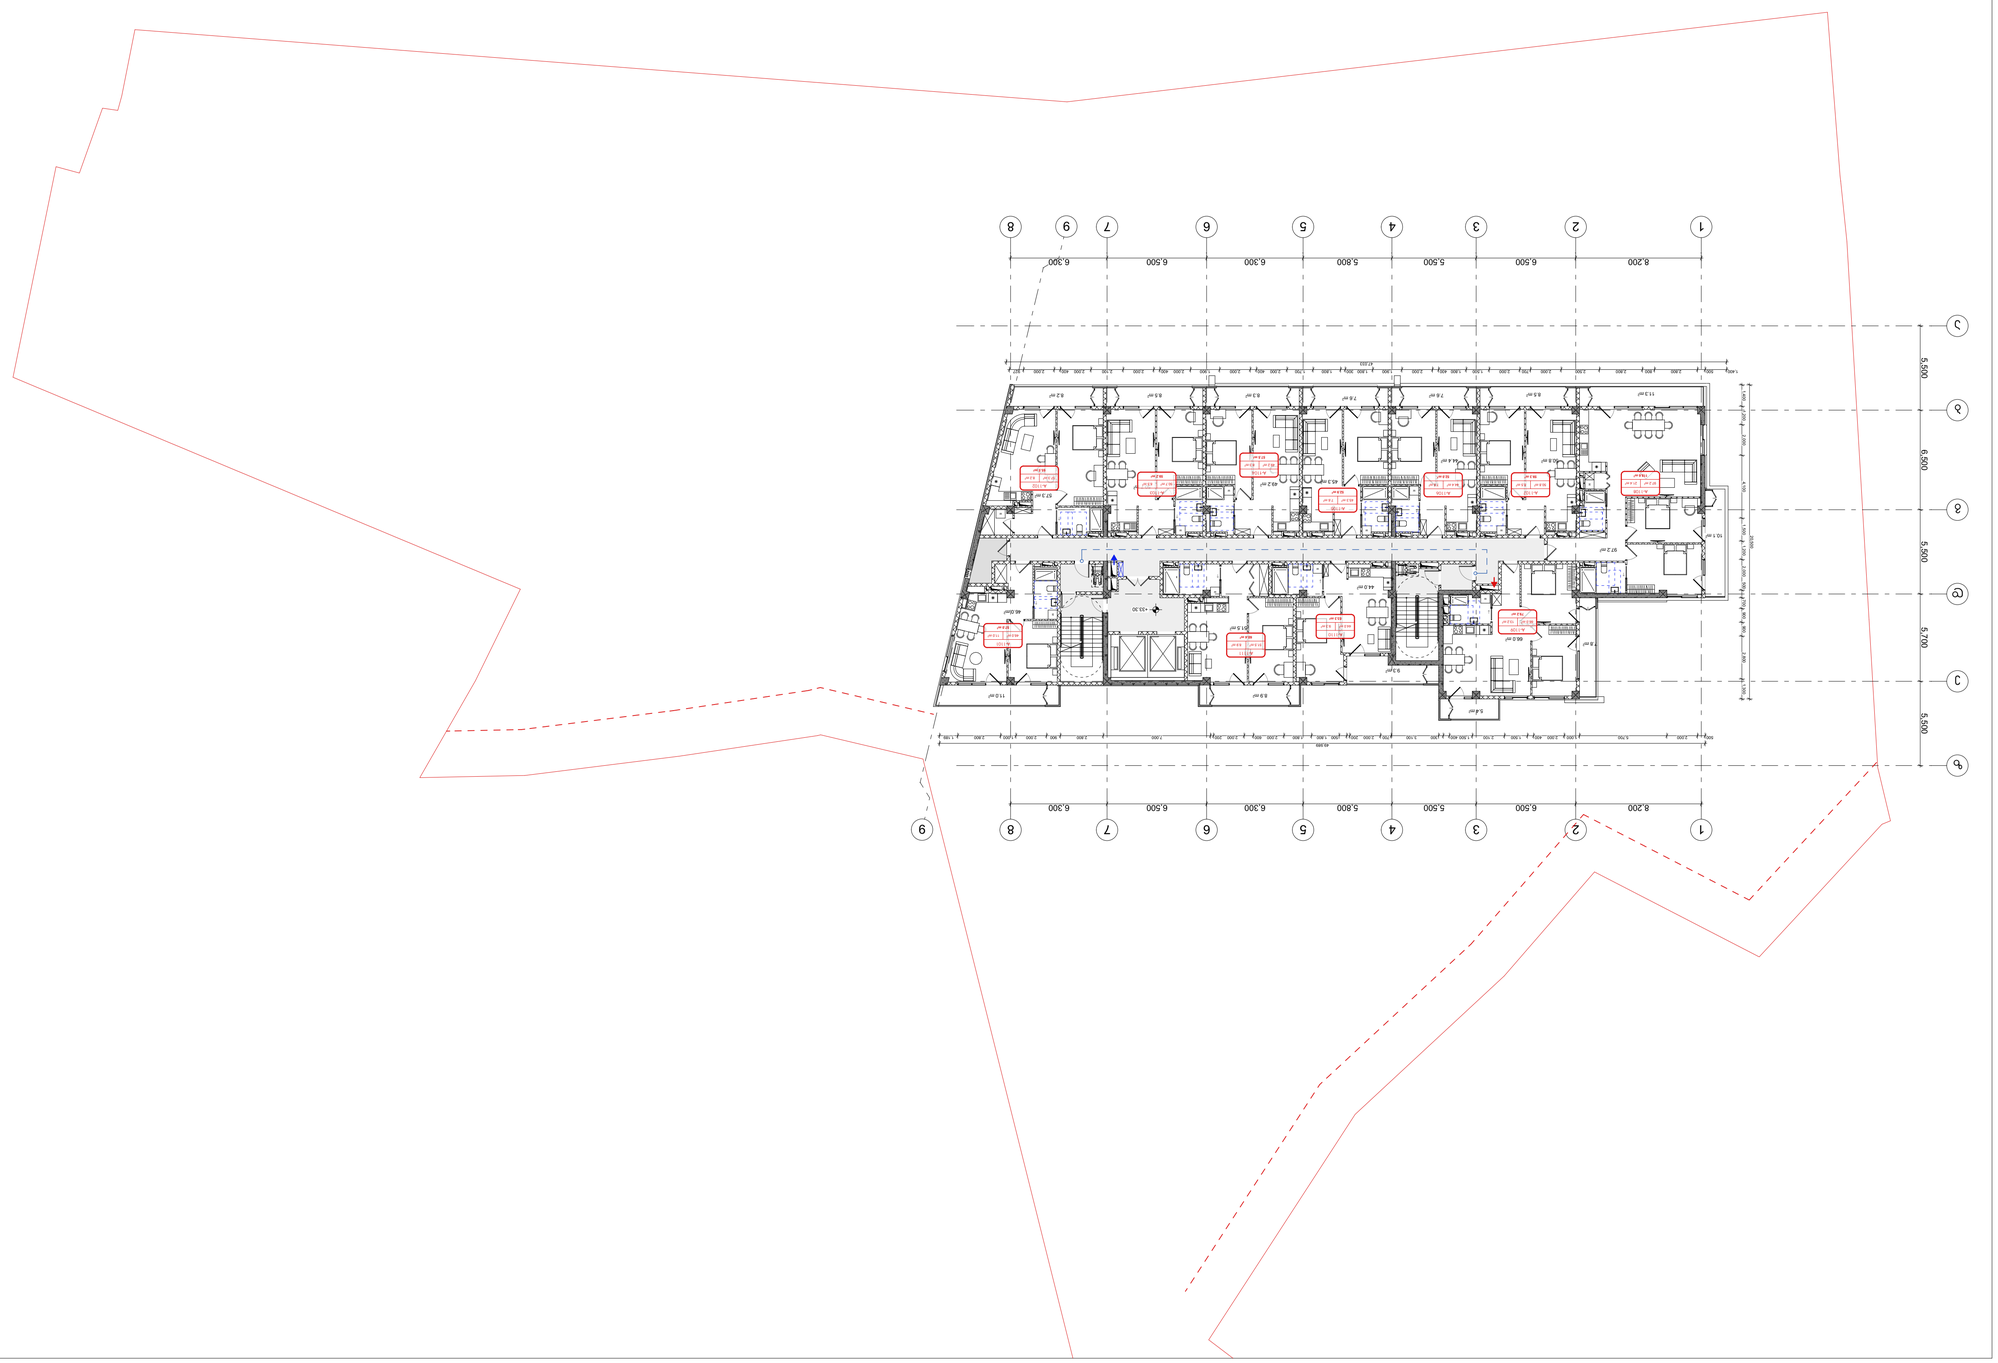

















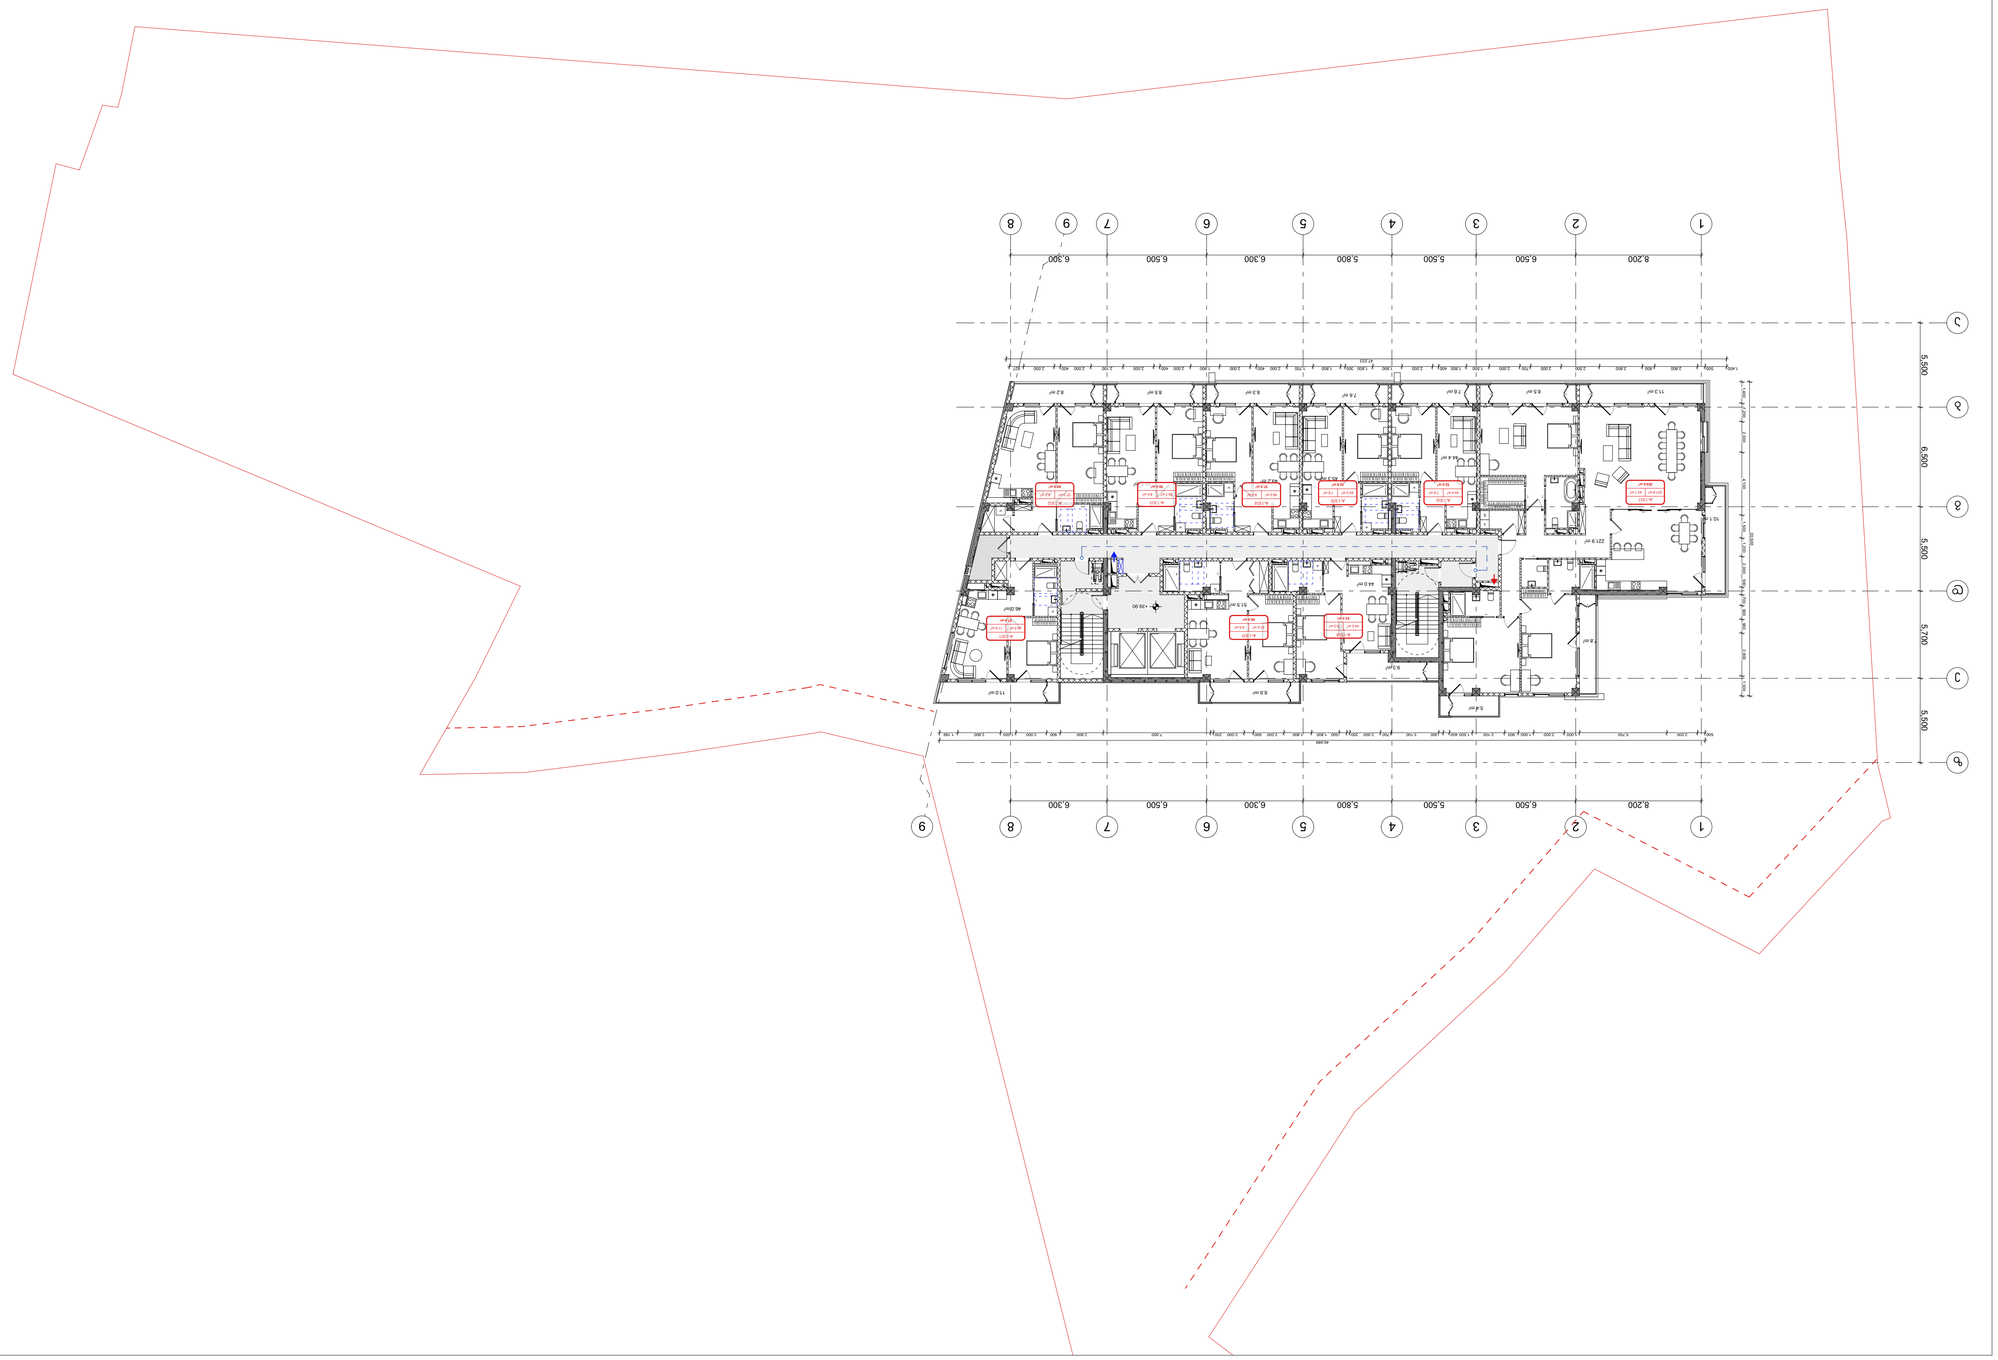















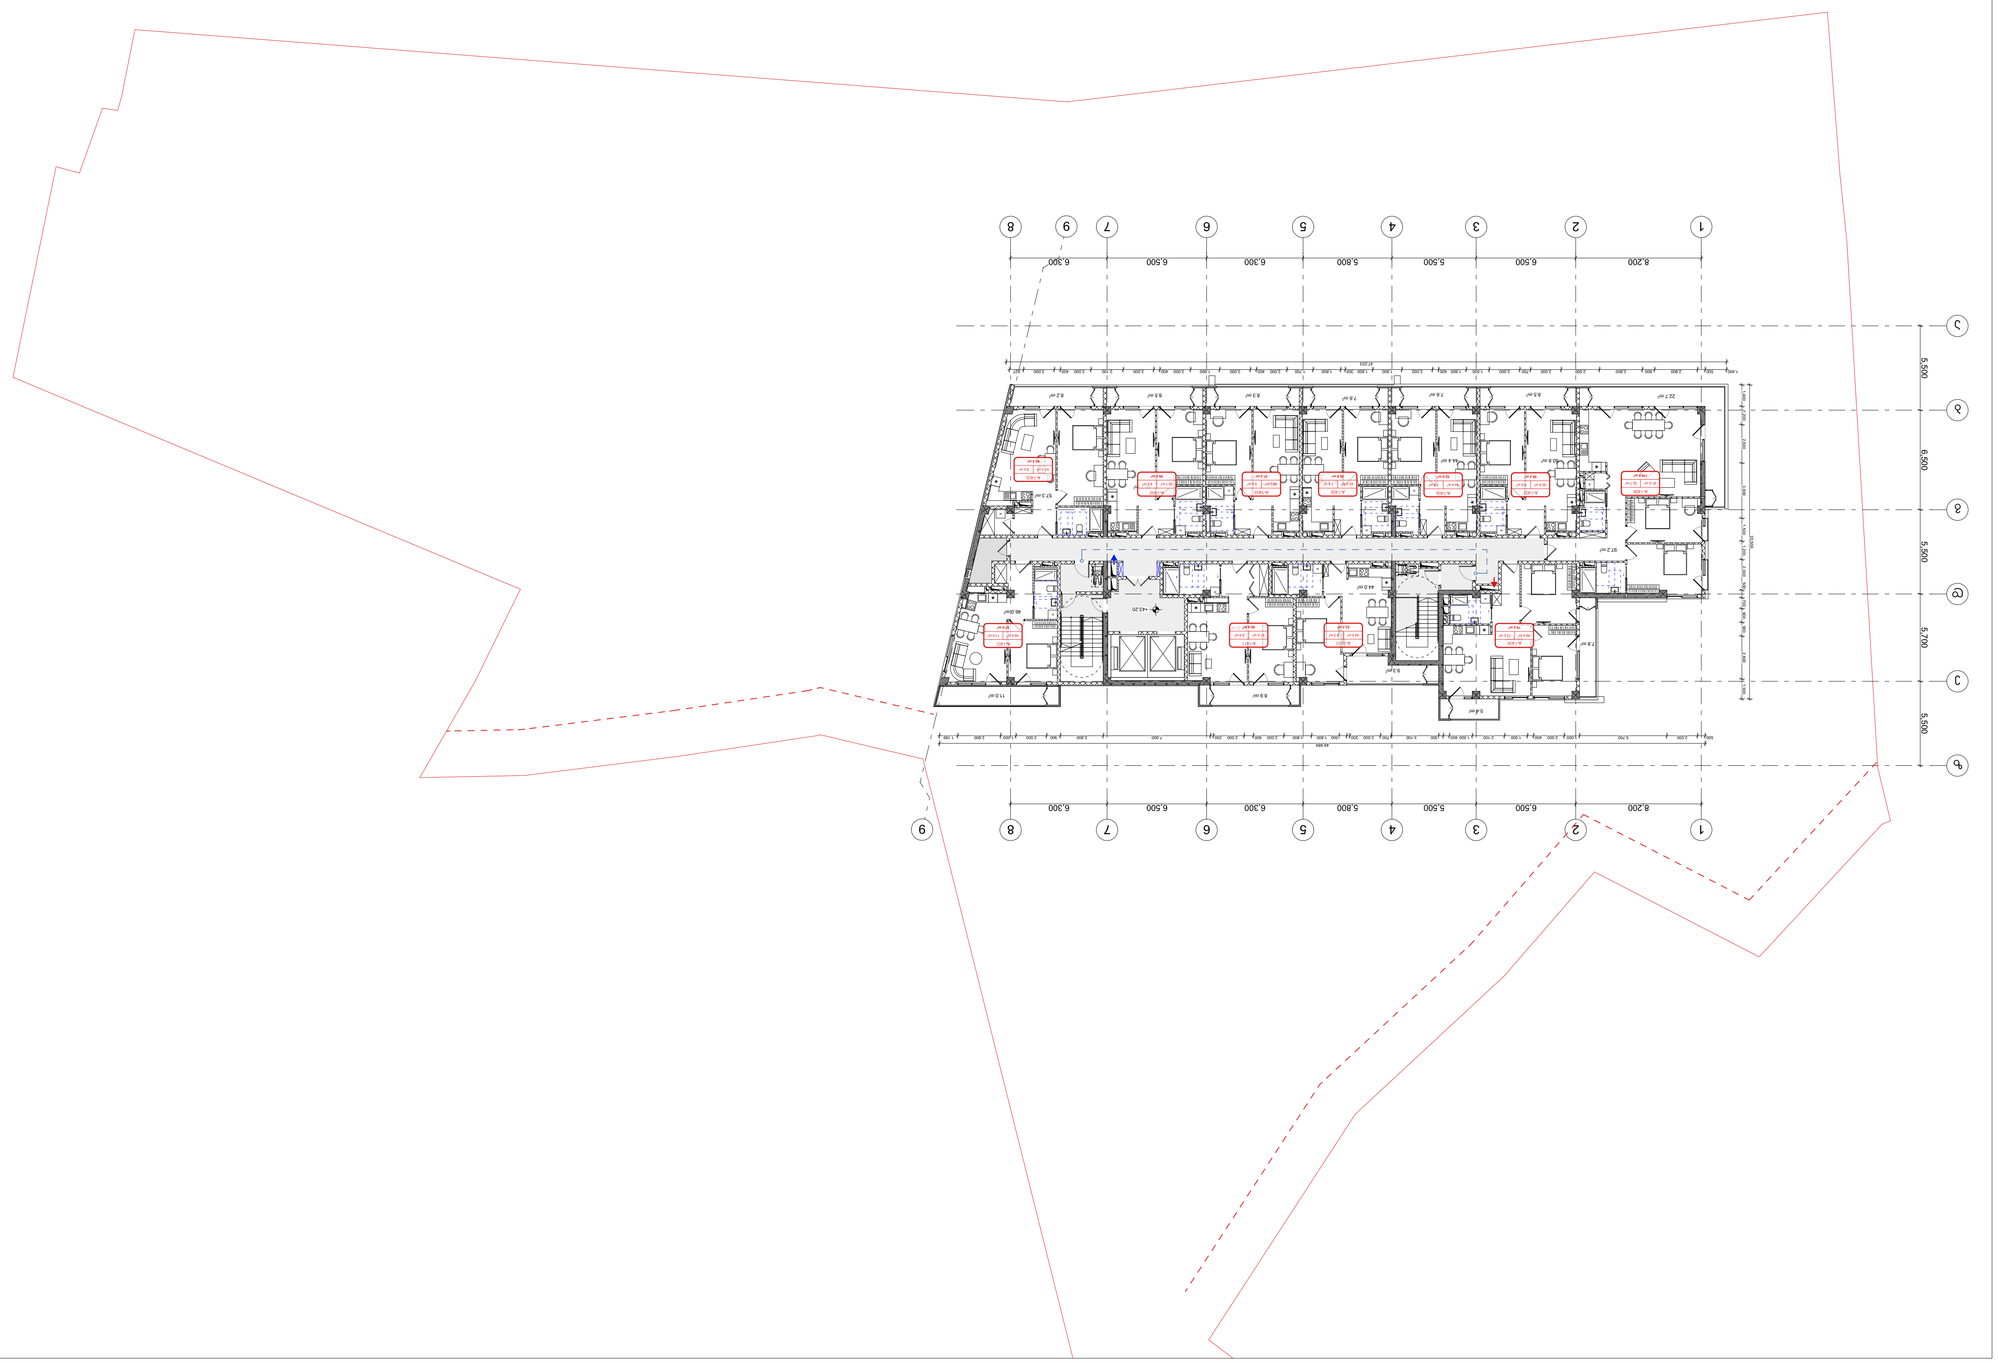













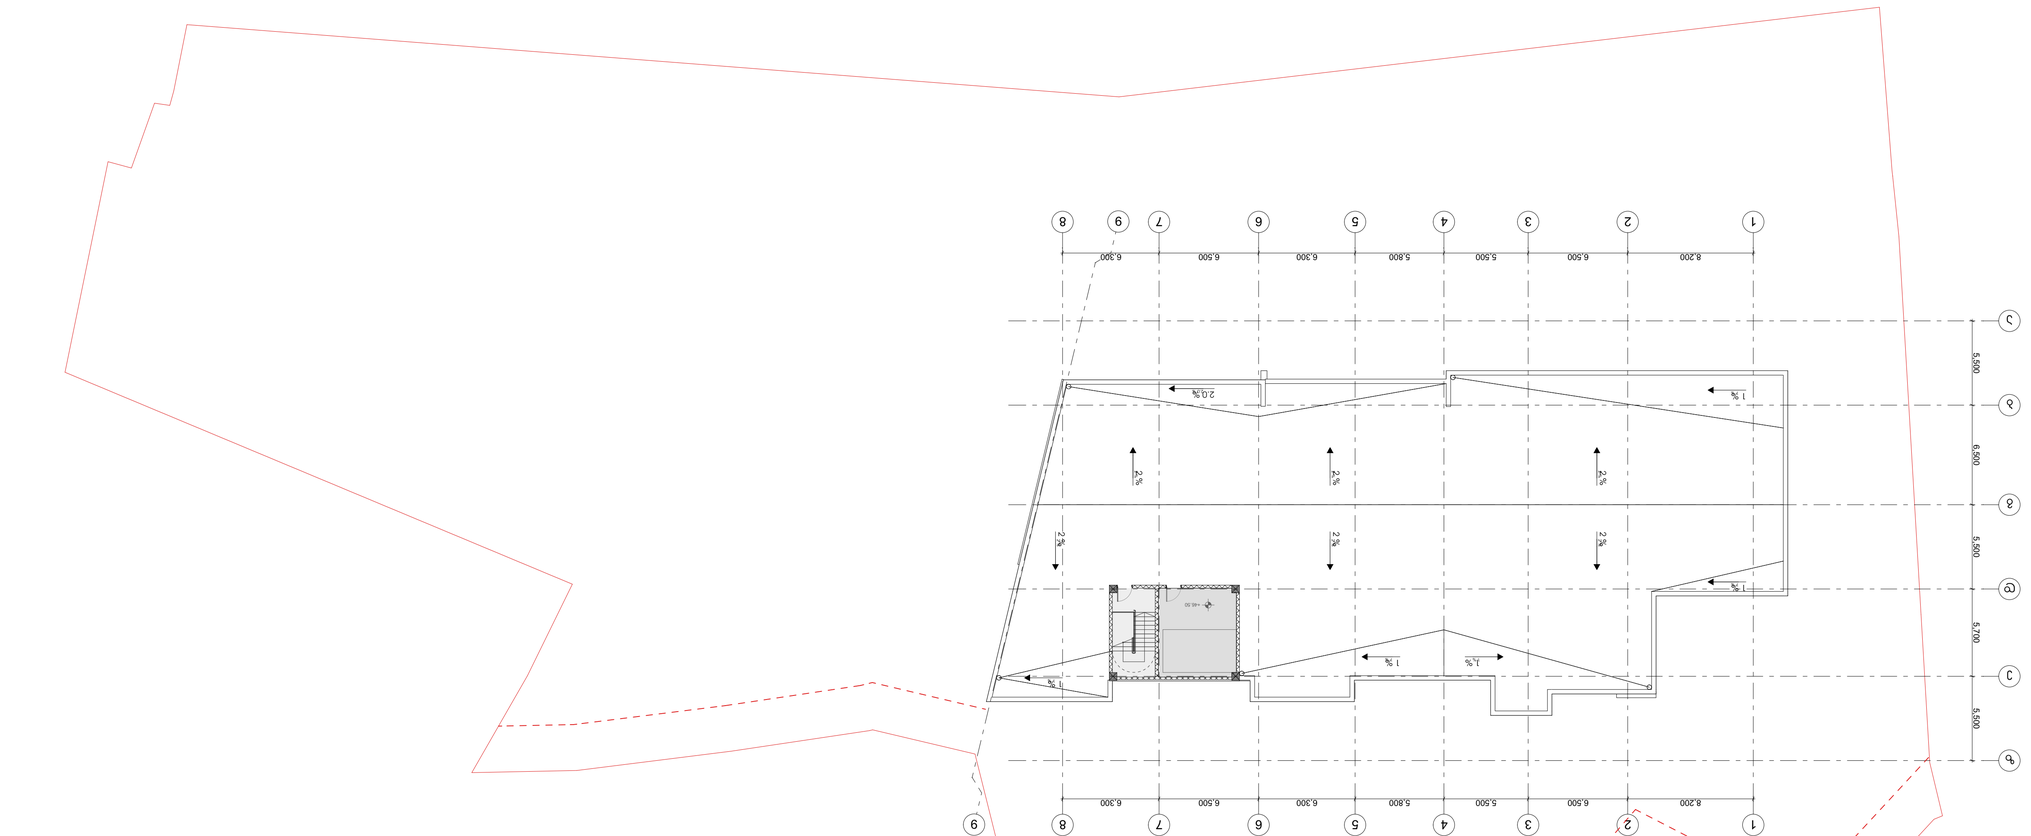





















Z
X
Y
xyz.ge
xyz.ge@yahoo.com




k2 ანგარიშის ცხრილი

სართული	k2 ჯამური	k2 საზოგადოებრივი		k2 საცხოვრებელი		k2 არასრული სართული		k2 აივანი (არ შედის k2		k2 ლოჯია/ ვერანდა	
		A	B	A	B	A	B	A	B	A	B
-2											
-1											
1	1302.3	822.3	480.0					119.7	37.9		
2	1272.9			775.2	480.0			107.3	62.1	47.0	6.0
3	1304.3			822.3	480.0			117.4	62.1		6.0
4	1304.3			822.3	480.0			118.6	62.1		6.0
5	1304.3			822.3	480.0			117.4	62.1		6.0
6	1304.3			822.3	480.0			118.6	62.1		6.0
7	1304.3			822.3	480.0			117.4	62.1		6.0
8	1304.3			822.3	480.0			118.6	62.1		6.0
9	842.5			822.3			40.3	117.4			
10	822.3			822.3				118.6			
11	822.3			822.3				117.4			
12	822.3			822.3				118.6			
13	822.3			822.3				117.4			
14	822.3			822.3				118.6			
15	26.4					52.7					
Σ	**15381.3**	**822.3**	**480.0**	**10642.8**	**3360.0**	**52.7**	**40.3**	**1643.0**	**472.6**	**47.0**	**42.0**
		1302.3		14002.8		93.0		2115.6		89.0	

აივნების ფართობის ანგარიში:

აივნების ჯამური ფართობი = 2115.6 მ^2

k2 კოეფიციენტის საანგარიშო ფართობი = 15381.3

2115.6 / 15381.0 = 0.14 (14 %)

აივნების ჯამური ფართობი შეადგენს დასაშვები k2 საანგარიშო ფართობის 14%-ს (არა უმეტეს 20%-სა). შესაბამისად აივნების ფართობი არ იანგარიშება k2 კოეფიციენტში.

ავტოსადგომების რაოდენობის ანგარიში:

ტერიტორიულ-სტრუქტურული ზონა: პერიფერიული ზონა

საცხოვრებელი k2 = 14002.8

14002.8 / 180 = 78

ავტოსადგომების მინიმალური რაოდენობა: 78

ტექნიკურ-ეკონომიკური ანგარიშის კროკები წარმოდგენილია **CAD** ფაილში (შესაბამის **Layer**-ებზე)

პროექტის სახელწოდება

მრავალფუნქციური საცხოვრებელი კომპლექსი ვაშლიჯვრის დასახლებაში, მარშალ გელოვანის №32 გ

სტადია	მშენებლობის ნებართვა
თარიღი	

ობიექტის მისამართი

ვაშლიჯვრის დასახლება, გელოვანის გამზირი №32 გ

ჰიროგითი აღნიშვნები

შენიშვნები

დამკვეთი

-

Z X Y xyz.ge

მის: ქ.თბილისი, ს.ჯანდლაჯის ქ. №3
ტელ: (995 32) 237 30 50
ელ-ფოსტა: xyz.ge@yahoo.com

დირექტორი	გ. ლეკიაშვილი
პრ.მთავარი არქიტექტორი	გ.ცუცქირიძე
დაამუშავა	თ. გველესიანი
	ლ.გოგოლაძე
	ე.დემუროვი
შეამოწმა	გ. ლეკიაშვილი

ნახაზის დასახელება

აივნების ანგარიში
ავტოსადგომების ანგარიში

ფორმატი	მასშტაბი	ჯოდი	გვერდი
A1			1.18

ტექნიკურ-ეკონომიკური მაჩვენებლების ცხრილი

სართული	საცხოვრებელი			საოფისე			კომერციული			საზაფხულო			კიბე-სადარბაზო			დამხმარე			ავტოსადგომი
	საცხოვრებელი (ჯამი)	A ბლოკი	B ბლოკი	საოფისე(ჯამი)	A ბლოკი	B ბლოკი	კომერციული(ჯამი)	A ბლოკი	B ბლოკი	საზაფხულო (ჯამი)	A ბლოკი	B ბლოკი	კიბე-სადარბაზო (ჯამი)	A ბლოკი	B ბლოკი	დამხმარე(ჯამი)	A ბლოკი	B ბლოკი	
-2	**0.0**			**0.0**			**0.0**			**0.0**			**103.8**	71.1	32.7	**65.1**	54.2	10.9	**1913.8**
-1	**0.0**			**0.0**			**1031.8**	655.2	376.6	**0.0**			**170.7**	96.8	73.9	**45.3**	34.4	10.9	**484.8**
1	**0.0**			**938.8**	611.2	327.6	**0.0**			**659.0**	109.8	549.2	**213.9**	119.3	94.6	**4.8**	4.8		
2	**885.4**	554.2	331.2	**0.0**			**0.0**			**210.4**	145.0	65.4	**197.6**	113.5	84.1	**7.4**	7.4		
3	**931.0**	599.8	331.2	**0.0**			**0.0**			**177.9**	112.5	65.4	**197.6**	113.5	84.1	**4.9**	4.9		
4	**931.0**	599.8	331.2	**0.0**			**0.0**			**179.2**	113.8	65.4	**197.6**	113.5	84.1	**4.9**	4.9		
5	**931.0**	599.8	331.2	**0.0**			**0.0**			**177.9**	112.5	65.4	**197.6**	113.5	84.1	**4.9**	4.9		
6	**933.1**	601.9	331.2	**0.0**			**0.0**			**179.2**	113.8	65.4	**197.6**	113.5	84.1	**4.9**	4.9		
7	**933.1**	601.9	331.2	**0.0**			**0.0**			**177.9**	112.5	65.4	**197.6**	113.5	84.1	**4.9**	4.9		
8	**933.1**	601.9	331.2	**0.0**			**0.0**			**179.2**	113.8	65.4	**197.6**	113.5	84.1	**4.9**	4.9		
9	**601.9**	601.9		**0.0**			**0.0**			**112.5**	112.5		**131.4**	113.5	17.9	**20.0**	4.9	15.1	
10	**602.4**	602.4		**0.0**			**0.0**			**113.8**	113.8		**113.5**	113.5		**4.9**	4.9		
11	**602.4**	602.4		**0.0**			**0.0**			**112.5**	112.5		**113.5**	113.5		**4.9**	4.9		
12	**602.4**	602.4		**0.0**			**0.0**			**113.8**	113.8		**113.5**	113.5		**4.9**	4.9		
13	**610.3**	610.3		**0.0**			**0.0**			**112.5**	112.5		**109.0**	109.0		**4.9**	4.9		
14	**602.4**	602.4		**0.0**			**0.0**			**113.8**	113.8		**113.5**	113.5		**4.9**	4.9		
15	**0.0**			**0.0**			**0.0**			**0.0**			**16.1**	16.1		**29.4**	29.4		
	10099.5	7781.1	2318.4	938.8			1031.8			2619.6	1612.6	1007.0	2582.1	1774.3	807.8	225.9			2398.6

1247.8		
1816.5	**3064.3**	17.7%
1300.8		
1311.4		
1312.7		
1311.4		
1314.8		
1313.5		
1314.8		
865.8		
834.6		
833.3		
834.6		
836.7		
834.6		
45.5	**14264.5**	82.3%

ფუნქციური გადანაწილების ანგარიში (საზოგადოებრივი/საცხოვრებელი)

საცხოვრებელი = 14264.5 მ² (82.3%)

საზოგადოებრივი = 3064.3 მ² (17.7%)

საპროექტო შენობაში დომინირებს საცხოვრებელი ფუნქცია 82.3%-ით,
ხოლო 17.7%-ს წარმოადგენს საზოგადოებრივი გამოყენების ფართები.

იქიდან გამომდინარე, რომ საზოგადოებრივი ფუნქციის პროცენტული მაჩვენებელი არ აღემატება დასაშვებ 25%-ს,
ტერიტორიის ფუნქციური გამოყენება ერთგვაროვანია.

აგრეთვე, შენობა არ განეკუთვნება მრავალფუნქციურს, რადგან ძირითადი ფუნქცია (საცხოვრებელი) აღემატება 75%-ს.
(დადგენილება 14-39, მუხლი 4, ჟ და ც)

ტექნიკურ-ეკონომიკური ანგარიშის ჯროკები წარმოდგენილია **CAD** ფაილში (შესაბამის **Layer**-ებზე)

პროექტის სახელწოდება

მრავალფუნქციური საცხოვრებელი კომპლექსი ვაშლიჯვრის დასახლებაში, მარშალ გელოვანის №32 გ

სტადია	მშენებლობის ნებართვა
თარიღი	

ობიექტის მისამართი

ვაშლიჯვრის დასახლება, გელოვანის გამზირი №32 გ

ჯიროკითი აღნიშვნები

შენიშვნები

დამკვეთი

-

Z
X
Y
xyz.ge

მის: ქ.თბილისი, ს.ჯანდელაკის ქ. №3
ტელ: (995 32) 237 30 50
ელ-ფოსტა: xyz.ge@yahoo.com

დირექტორი	გ. ლეკიაშვილი
პრ.მთავარი არქიტექტორი	გ.ცუცქირიძე
დაამუშავა	თ. გველესიანი
	ლ.გოგოლაძე
	ე.დემეროვი
შეამოწმა	გ. ლეკიაშვილი

ნახაზის დასახელება

ფუნქციების პროპორციულობის ანგარიში

ფორმატი	მასშტაბი	ლოდი	გვერდი
A1			1.19

მრავალბინიანი საცხოვრებელი სახლი

ქ. თბილისი, ვაშლიჯვრის დასახლება, გელოვანის გამზირი №32გ
სკ 01.10.10.022.331

მისაწვდომობის ეროვნული სტანდარტის შესაბამისი დოკუმენტაცია

საქართველოს მთავრობის 2016 წლის 28 იანვარის №41
დადგენილებასთან ტექნიკური რეგლამენტის შენობა-ნაგებობის
უსაფრთხოების წესების დამტკიცების თაობაზე შესაბამისობის
ანალიზი

შენობა-ნაგებობის უსაფრთხოების წესებთან შესაბამისობის ანალიზი

გამოყენებული წესები - **„შენობა-ნაგებობის უსაფრთხოების წესები“**

ჩამოთვალეთ შენობის დაკავებულებები და აღწერეთ თითოეული გამოყენება
სასაწყობო ჯგუფის ქვეჯგუფი **სწ-2** (შემოზღუდული ავტოსადგომი გარაჟი, სატუმბო დანადგარი,წყლის რეზერვუარის ოთახი; დამხმარე სათავსი) -7.30;-4,00 ნიშნულებზე),
საქმიანი ჯგუფი **სქ** (სახანძრო მართვის ოთახი; საოფისე ფართობი **-4,00+/-0,00** ნიშნულებზე)
სავაჭრო ჯგუფი სვ (საცალო და საბითუმო მაღაზიები -4.00 ნიშნულზე)
საცხოვრებელი ჯგუფის ქვეჯგუფი **სც-2** (მრავალბინიანი საცხოვრებელი ფართობი +3,60;+6,90;+10,20;+13,50;+16,80;+20.10;+23,40;+26,70;+30.00;+33.30;+36.60;+39,90;+43,20 ნიშნულებზე)

კონსტრუქციის ტიპი:	
განსაზღვრეთ კონსტრუქციის არსებული შენობისთვის: მაგალითი: II-A, II-B, V-A, V-B	
განსაზღვრეთ კონსტრუქციის ტიპი ახალი შენობისთვის: მაგალითი: II-A, II-B, V-A, V-B	**I-A**
შერეული კონსტრუქციის შემთხვევაში მიუთითეთ ტიპები, რომელიც გამოყენებული იქნება, განსაზღვრეთ ტიპები და მათი მდებარეობა:	

სიმაღლის შეზღუდვები ცხრილი 503 -ის მიხედვით		
დაკავებულობები	**დასაშვები სართულიანობა**	**შემოთავაზებული სართულიანობა**
სასაწყობო ჯგუფის ქვეჯგუფი **სწ-2**	**შეუზღუდავი**	**2**
სავაჭრო ჯგუფი სვ	**შეუზღუდავი**	**1**
საქმიანი ჯგუფი **სქ**	**შეუზღუდავი**	**2**
საცხოვრებელი ჯგუფის ქვეჯგუფი **სც-2**	**შეუზღუდავი**	**13**
	დასაშვები სიმაღლე	**შემოთავაზებული სიმაღლე**
საერთო სიმაღლე =	**შეუზღუდავი**	**+50.50**
მიწის ზემოთ სართულის რაოდენობა	**14 სართული**	

ფართობის შეზღუდვები ცხრილი 503 -ის მიხედვით		
დაკავებულობები	**დასაშვები ფართობი**	**შემოთავაზებული ფართობი**
სასაწყობო ჯგუფის ქვეჯგუფი **სწ-2**	**შეუზღუდავი**	**-7.30 ნიშნულზე 2100,6 მ2** **-4,00 ნიშნულზე 500,0 მ2**
სავაჭრო ჯგუფი სვ	**შეუზღუდავი**	**-4,00 ნიშნულზე** **1030,4მ2**
საქმიანი ჯგუფი **სქ**	**შეუზღუდავი**	**-4,00 ნიშნულზე** **34,4 მ** **+/-0,00 ნიშნულზე** **1271,9 მ2**
საცხოვრებელი ჯგუფის ქვეჯგუფი **სც-2**	**შეუზღუდავი**	**+3,60_+23,40 ნიშნულებზე (თითოეული სართულის ფართობი)** **1257,5მ2** **+26,70_+43,20 ნიშნულებზე (თითოეული სართულის ფართობი)** **836.4მ2**
იატაკის საერთო ფართობი =	**18758,0 კვ.მ**	
იატაკების რაოდენობა =	**16**	
შენობის საერთო ფართობი =	**19275.0კვ.მ**	

გარე კედლის ცეცხლმედეგობისა და ღიობისადმი მოთხოვნები ცხრილების 602-ის და 705.8 -ის მიხედვით									
გარე კედელი (ღერძებში)	**ხანძარსაწინააღმდეგო მანძილი** (მეტრი)	**ცეცხლმედეგობის ხარისხი** (საათი)		**კედლის ღიობების ფართობი** (კედლის %)					
		მოთხოვნილი	**გათვალისწინებული**	**დასაშვები**			**გათვალისწინებული**		
				დაცული	**დაუცველი საშხეფებით**	**დაუცველი**	**დაცული**	**დაუცველი საშხეფებით**	**დაუცველი**
1-14	**9 მეტრზე მეტი**	**0**	**0**	**შეუზღუდავი**	**შეუზღუდავი**	**შეუზღუდავი**	**-**		**არ იზღუდება**

									ა
14-1	9 მეტრზე მეტი	0	0	შეუზღუდავი	შეუზღუდავი	შეუზღუდავი	-		არ იზღუდება
ა-ზ	9 მეტრზე მეტი	0	0	შეუზღუდავი	შეუზღუდავი	შეუზღუდავი	-		არ იზღუდება
ზ-ა	9 მეტრზე მეტი	0	0	შეუზღუდავი	შეუზღუდავი	შეუზღუდავი	-		არ იზღუდება

ხანძრისაგან დაცვის სისტემებისადმი მოთხოვნები							
დაკავებულობები/სივრცეები/გასასვლელი საშუალებები	ავტოსაშხეფი სისტემა	ალტერნატიული ავტომატური ცეცხლსაქრობი სისტემები	სახანძრო განგაშისა, კვამლაღმომჩენი და ცეცხლაღმომჩენი სისტემები	სახანძრო მილდგარების სისტემები	კვამლის საკონტროლო სისტემები	ხელის ცეცხლმაქრები	საავარიო განგაშის სისტემები
სასაწყობო ჯგუფი სწ-2	კი	არა	კი (სახანძრო განგაშის ხელით სამართავი სისტემა); (დამკავებელთა შეტყობინების სისტემა); (მხედველობითი განგაშის სისტემა); (კვამლააღმომჩენები)	კი	-	კი	არა
სავაჭრო ჯგუფი (სვ)	კი	არა	კი (სახანძრო განგაშის ხელით სამართავი სისტემა); (დამკავებელთა შეტყობინების სისტემა);	კი	-	კი	არა

			(მხედველობითი განგაშის სისტემა); (კვამლაღმომჩენები)				
საქმიანი ჯგუფი სქ	კი	არა	კი (სახანძრო განგაშის ხელით სამართავი სისტემა); (დამკავებელთა შეტყობინების სისტემა); (მხედველობითი განგაშის სისტემა); (კვამლაღმომჩენები)	კი		კი	არა
საცხოვრებელი ჯგუფი სც-2	კი (დერეფანში)	არა	კი (სახანძრო განგაშის ხელით სამართავი სისტემა); (დამკავებელთა შეტყობინების სისტემა); (მხედველობითი განგაშის სისტემა); (კვამლაღმომჩენები)	კი		კი	არა
კიბის უჯრედი	არა		კი (სახანძრო განგაშის ხელით სამართავი სისტემის კოლოფი, გასასვლელის გზაკარებთან)		კი (აღჭურვილია ჰაერის მექანიკური კონტროლის)		
ლიფტები	არა		(სახანძრო განგაშის ხელით სამართავი სისტემის		კი (ლიფტები აღჭურვილია ჰაერის დაწნევის		

			კოლოფი, გასასვლელის გზაკარებთან)		სიტემით		
დერეფანი	კი						
სახანძრო-სამაშველო სამსახურის მიერ გამოსაყენებელი მისაერთებლები				კი			
სახანძრო ტუმბოები და წყლის რეზერვუარი (განთვსებულია ტექნიკურ სართულზე -7.30 ნიშნულზე)				კი			

თითოეული სართულიდან გასასვლელი საშუალება									
სართულები	დაკავებულობა და დაკავებულობის დატვირთვის ჯამური მაჩვენებელი	მოთხოვნილი გასასვლელების/გასასვლელთან მისადგომის რაოდენობა	გათვალისწინებული გასასვლელების/გასასვლელთან მისადგომის რაოდენობა და ტიპი	გასასვლელი საშუალებების სიგანე(მეტრი)					
				გზა-კიბეები		დერაფანი,		გასასვლელის გზა-კარი	
				მოთხოვნილი	გათვალისწინებული	მოთხოვნილი	გათვალისწინებული	მოთხოვნილი	გათვალისწინებული
-7.30 ნიშნული	სწ-2 (დ.დ - 114)	2	3 შიგა გასასვლელის გზა-კიბე	1.40 (თითო)	1.40 (თითო)	-	-	0.82 (თითო გზა-კარი)	0,82 (თითო გზა-კარი)
-4,00 ნიშნული	სწ-2 (დ.დ-28) სქ (დ.დ-4)	2	2 გასასვლელის გზა-კიბე	1.40 (თითო)	1.40 (თითო)			0.82 (თითო გზა-კარი)	0,82 (თითო გზა-კარი)
-4,00 ნიშნული	კომერციული ფართი #1 სვ (დ.დ-96)	1	2 შენობიდან გამოსასვლელი გზა-კარი					0.82 (თითო გზა-კარი)	0,82 (თითო გზა-კარი)

	კომერციული ფართი #2 სვ (დ.დ-138)	1	2 შენობიდან გამოსასვლელი გზა-კარი					0.82 (თითო გზა-კარი)	0,82 (თითო გზა-კარი)
	კომერციული ფართი #3 სვ (დ.დ-86)	1	3 შენობიდან გამოსასვლელი გზა-კარი					0.82 (თითო გზა-კარი)	0,82 (თითო გზა-კარი)
	კომერციული ფართი #4 სვ (დ.დ-48)	1	1 შენობიდან გამოსასვლელი გზა-კარი					0.82 (თითო გზა-კარი)	0,82 (თითო გზა-კარი)
+/-0,00 ნულოვანი	სქ (დ.დ.-137)	2	4 შიგა გასასვლელის გზა-კიბე)	1.40 (თითო)	1.40 (თითო)	1.20	1,50	0.82 (თითო გზა-კარი)	0.82 (თითო გზა-კარი)
+6.90_+43.20 ნიშნულებზე (თითოეული სართულისათვის)	სც-2 (დ.დ-58)	2	4 შიგა გასასვლელის გზა-კიბე)	1.40 (თითო)	1.40 (თითო)	1.20	1,50	0.82 (თითო გზა-კარი)	0.82 (თითო გზა-კარი)

+26,70_43,20 ნიშნულებზე (თითოეული სართულისათვის)	**სც-2 (დ.დ-47)**	**2**	**2** შიგა გასასვლელის გზა-კიბე)	**1.40** (თითო)	**1.40** (თითო)	**1.20**	**1,50**	**0.82** (თითო გზა-კარი)	**0.82** (თითო გზა-კარი)

დაკავებულობები/სივრცეები/გასასვლელი საშუალებები	**ბუნებრივი განიავება**	**ხელოვნური განიავება**
საცხოვრებელი ჯგუფი სც-2; სავაჭრო ჯგუფი სვ საქმიანი ჯგუფი სქ სასაწყობო ჯგუფი	**კი**	
სასაწყობო ჯგუფი სწ-2		**კი**
კიბის უჯრედი		**კი**
ლიფტები		**კი**
დერეფანი		**კი**

წყალსადენი სისტემის ფიქსირებული მოწყობილობების რაოდენობა ცხრილი 1602.1-ის მიხედვით		
სართულებ	**დაკავებულობა**	**ფიქსირებული მოწყობილობები**(ცალი)

ი	და დაკავებულობის დატვირთვის ჯამური მაჩვენებელი	უნიტაზი		ტუალეტის ხელსაბანები		აბაზანა/შხაპი		სასმელი წყლის ფანტანი		სამომსახურეო ნიჟარა		სამზარეულოს ნიჟარა	
		მოთხოვნილი	გათვალისწინებული	მოთხოვნილი	გათვალისწინებული	მოთხოვნილი	გათვალისწინებული	მოთხოვნილი	გათვალისწინებული	მოთხოვნილი	გათვალისწინებული	მოთხოვნილი	გათვალისწინებული
-7.30 ნიშნული	სწ-2 (დ.დ - 114)	შენობა-ნაგებობის უსაფრთხოების წესების 1602.3 ქვეთავის მიხედვით საზოგადოებრივი ტუალეტები აუცილებელი არ არის ღია ან შემოზღუდულ ავტოსადგომ გარაჟებში. ტუალეტის მოწყობილობები საჭირო არ არის ავტოსადგომ გარაჟებში, რომელთაც ავტოსადგომის მეთვალყურეები არ ემსახურებიან.											
-4,00 ნიშნული	სწ-2 (დ.დ-28)	შენობა-ნაგებობის უსაფრთხოების წესების 1602.3 ქვეთავის მიხედვით საზოგადოებრივი ტუალეტები აუცილებელი არ არის ღია ან შემოზღუდულ ავტოსადგომ გარაჟებში. ტუალეტის მოწყობილობები საჭირო არ არის ავტოსადგომ გარაჟებში, რომელთაც ავტოსადგომის მეთვალყურეები არ ემსახურებიან.											
-4.00 ნიშNული	სვ (დ.დ.-368)	4	8	4	8					მინ 1	1	1	მინ 1
+/-0,00 ნიშNული	სქ (დ.დ.-137)	6	11	6	11					მინ 1	1	1	მინ 1
+3,60_+23,40 ნიშნულებზე (თითოეული სართულისათვის)	სც-2 (დ.დ-67)	1	(თითოეულ ერთეულში)	1	(თითოეულ ერთეულში) 1						1	1	მინ 1
+26,70_43,20 ნიშნულებზე	სც-2 (დ.დ-47)	1	(თითოეულ ერთეულ	1	(თითოეულ ერთეულში)						1	1	მინ 1

(თითოეული სართულის ათვის)			ში)										








































ავტომანქანების სადგომი

ქ. თბილისი, ვაკის რაიონი, ი. ჭავჭავაძის გამზირის მე-3 კვარტალში, საკადასტრო კოდით 01.03.07.1.032 მდებარე ნაკვეთზე

სტადია	მშენებლობის ნებართვა
თარიღი	

ობიექტის მისამართი
ქ. თბილისი, ვაკის რაიონი, ი. ჭავჭავაძის გამზირის მე-3 კვარტალში, საკადასტრო კოდით 01.03.07.1.032 მდებარე ნაკვეთზე

პროექტის ავტორები

მშენებლები

დამკვეთი
-

დირექტორი: გ. დავითაშვილი
ხელმოწერა: [illegible]

ჯგუფის წევრი: გ.ლეკვეინაძე

დამკვეთი: თ. გაფრინდაშვილი
დ.ფოფხაძე
ა.დევდარიანი

შემდგენი: გ. დავითაშვილი
ხელმოწერა: [illegible]


ნახაზის დასახელება
სართული: -2,
ნიშნული: -7.30

ფორმატი	მასშტაბი	ხოლო	ფურცელი
A1	1:200		1.1

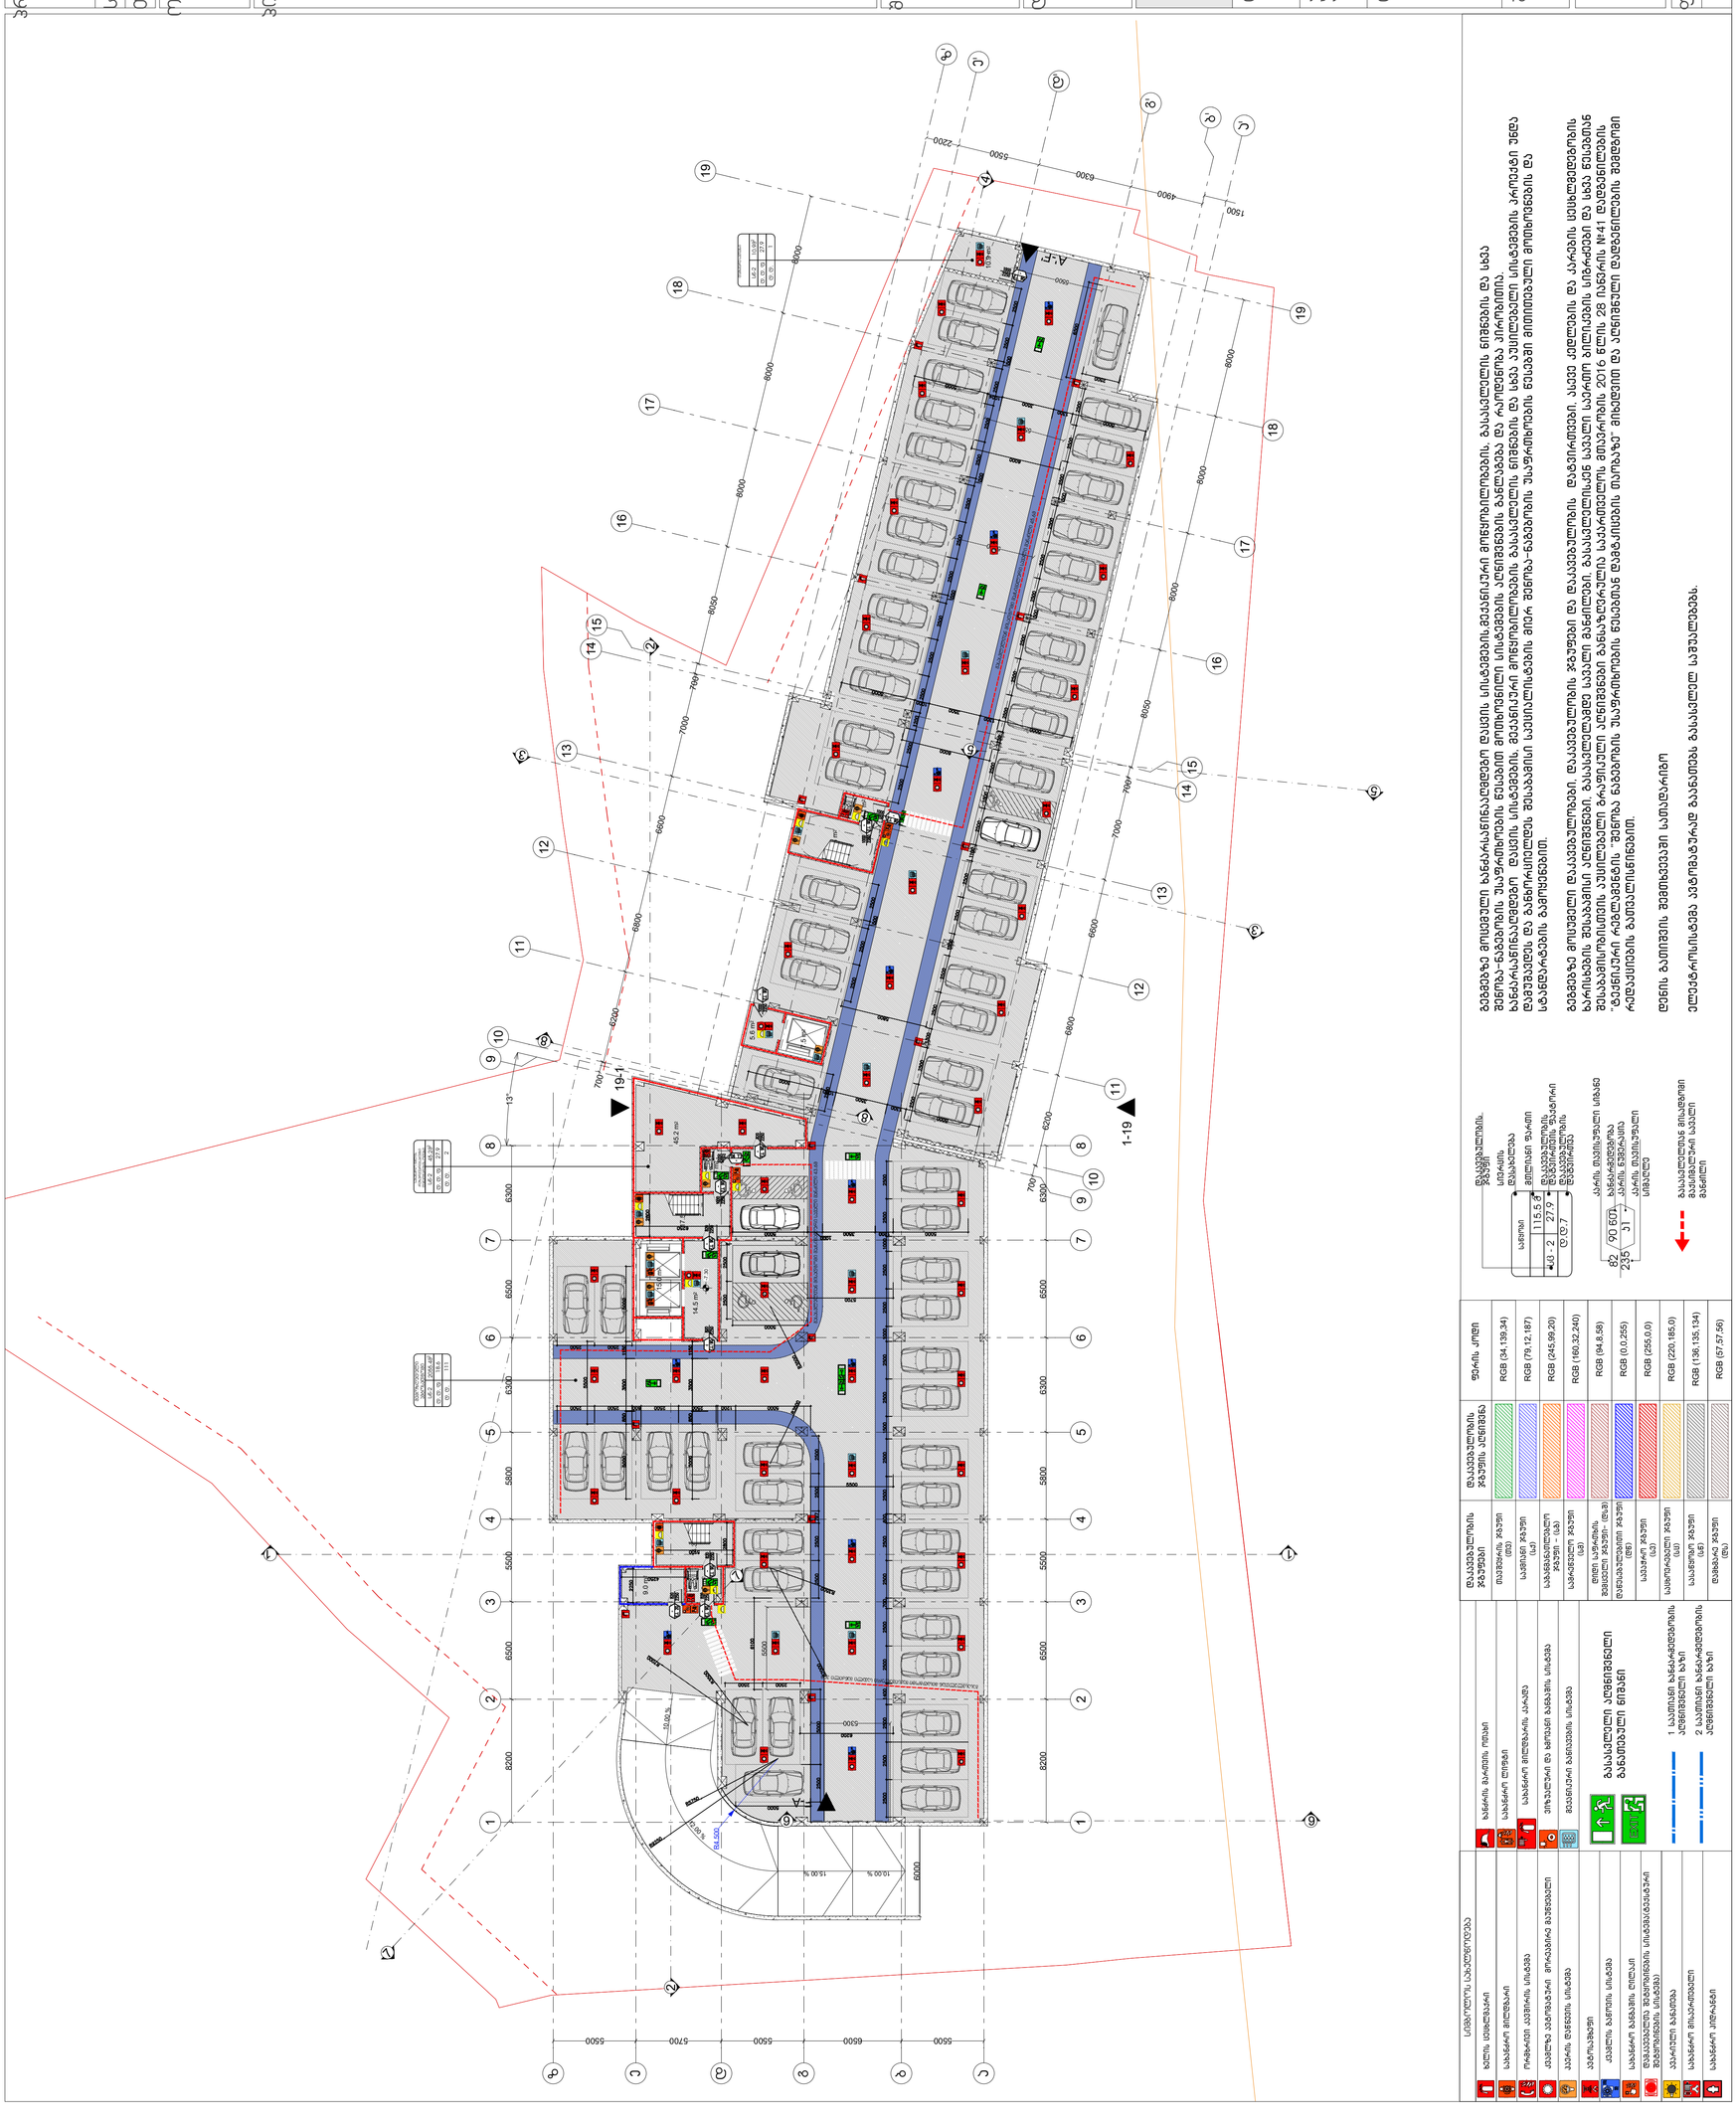
A-F1
1-19
19-1
ავტომანქანების სადგომი
ავტომანქანების სადგომი
ავტომანქანების სადგომი

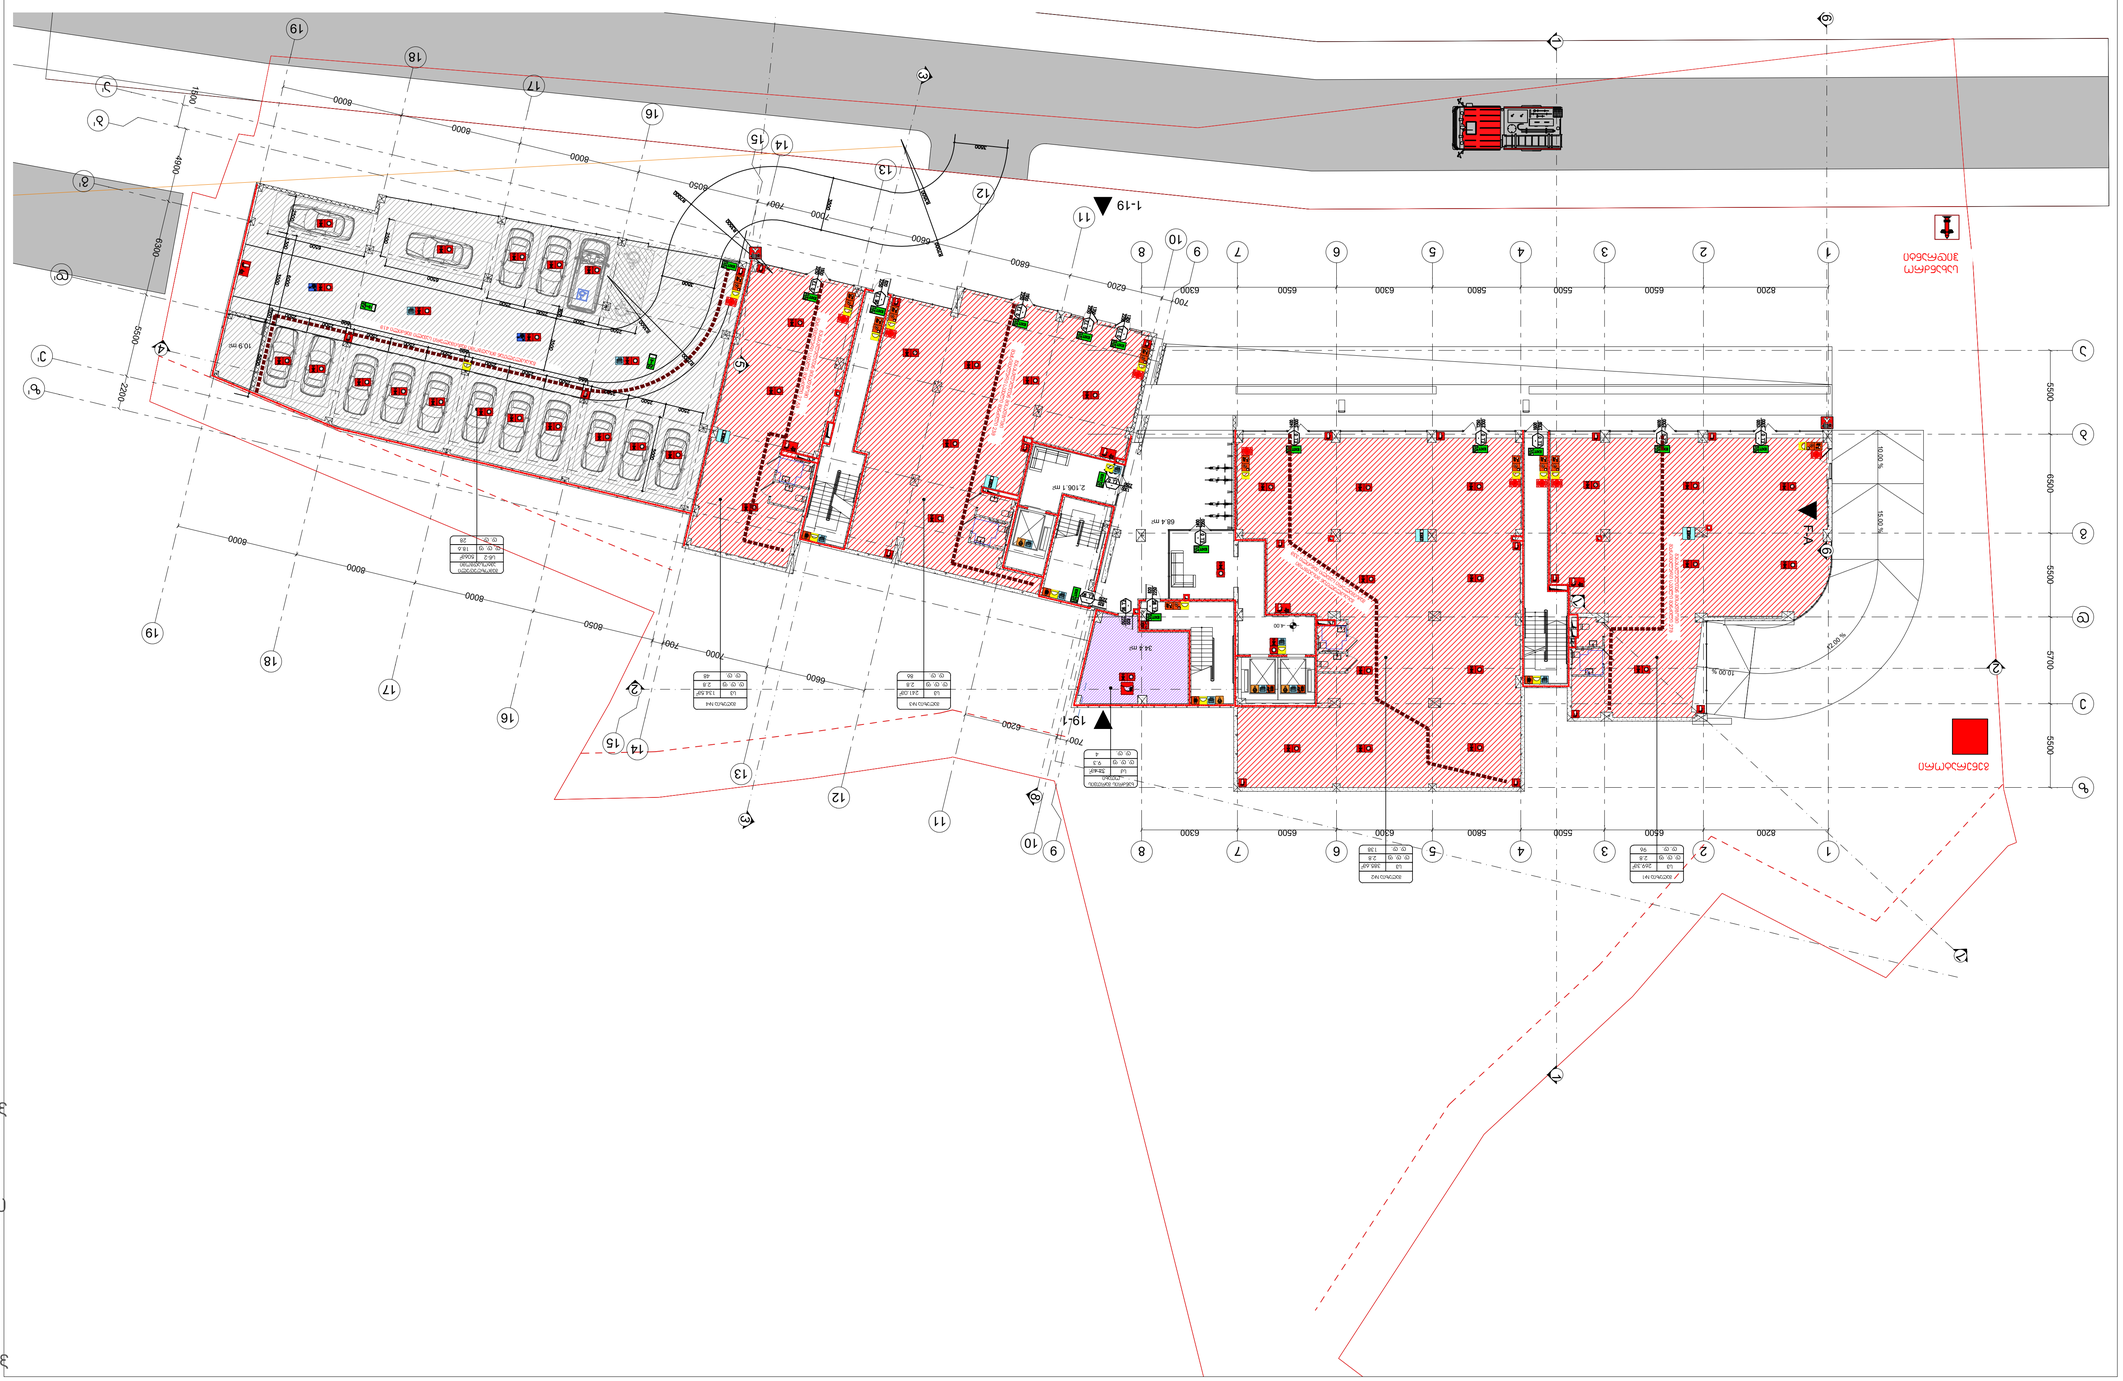
1-19
19-1
Г-А
Г-А
Г-А

არქიტექტურული ნაწილი

ობიექტის სახელწოდება
ქ. თბილისში, ვაკის რაიონში, ი. ჭავჭავაძის გამზირის №32 ბ კვარტალში, საკადასტრო კოდით 01.24.07.032.

სტადია | მშენებლობის ნებართვის

თარიღი

ობიექტის მისამართი
ქ. თბილისი, ვაკის რაიონი, ი. ჭავჭავაძის გამზირი №32 ბ კვარტალი

პროექტის ავტორები

მენეჯერი

დამკვეთი
-

დირექტორი	გ. დავითაშვილი
ხელმძღვანელი	გ.ლუკვირიძე
დამპროექტებელი	თ. გაგოშიძე ლ.გოგიჩაიშვილი ე.დვალიშვილი
მთავარი	გ. დავითაშვილი

ობიექტის მდებარეობა

















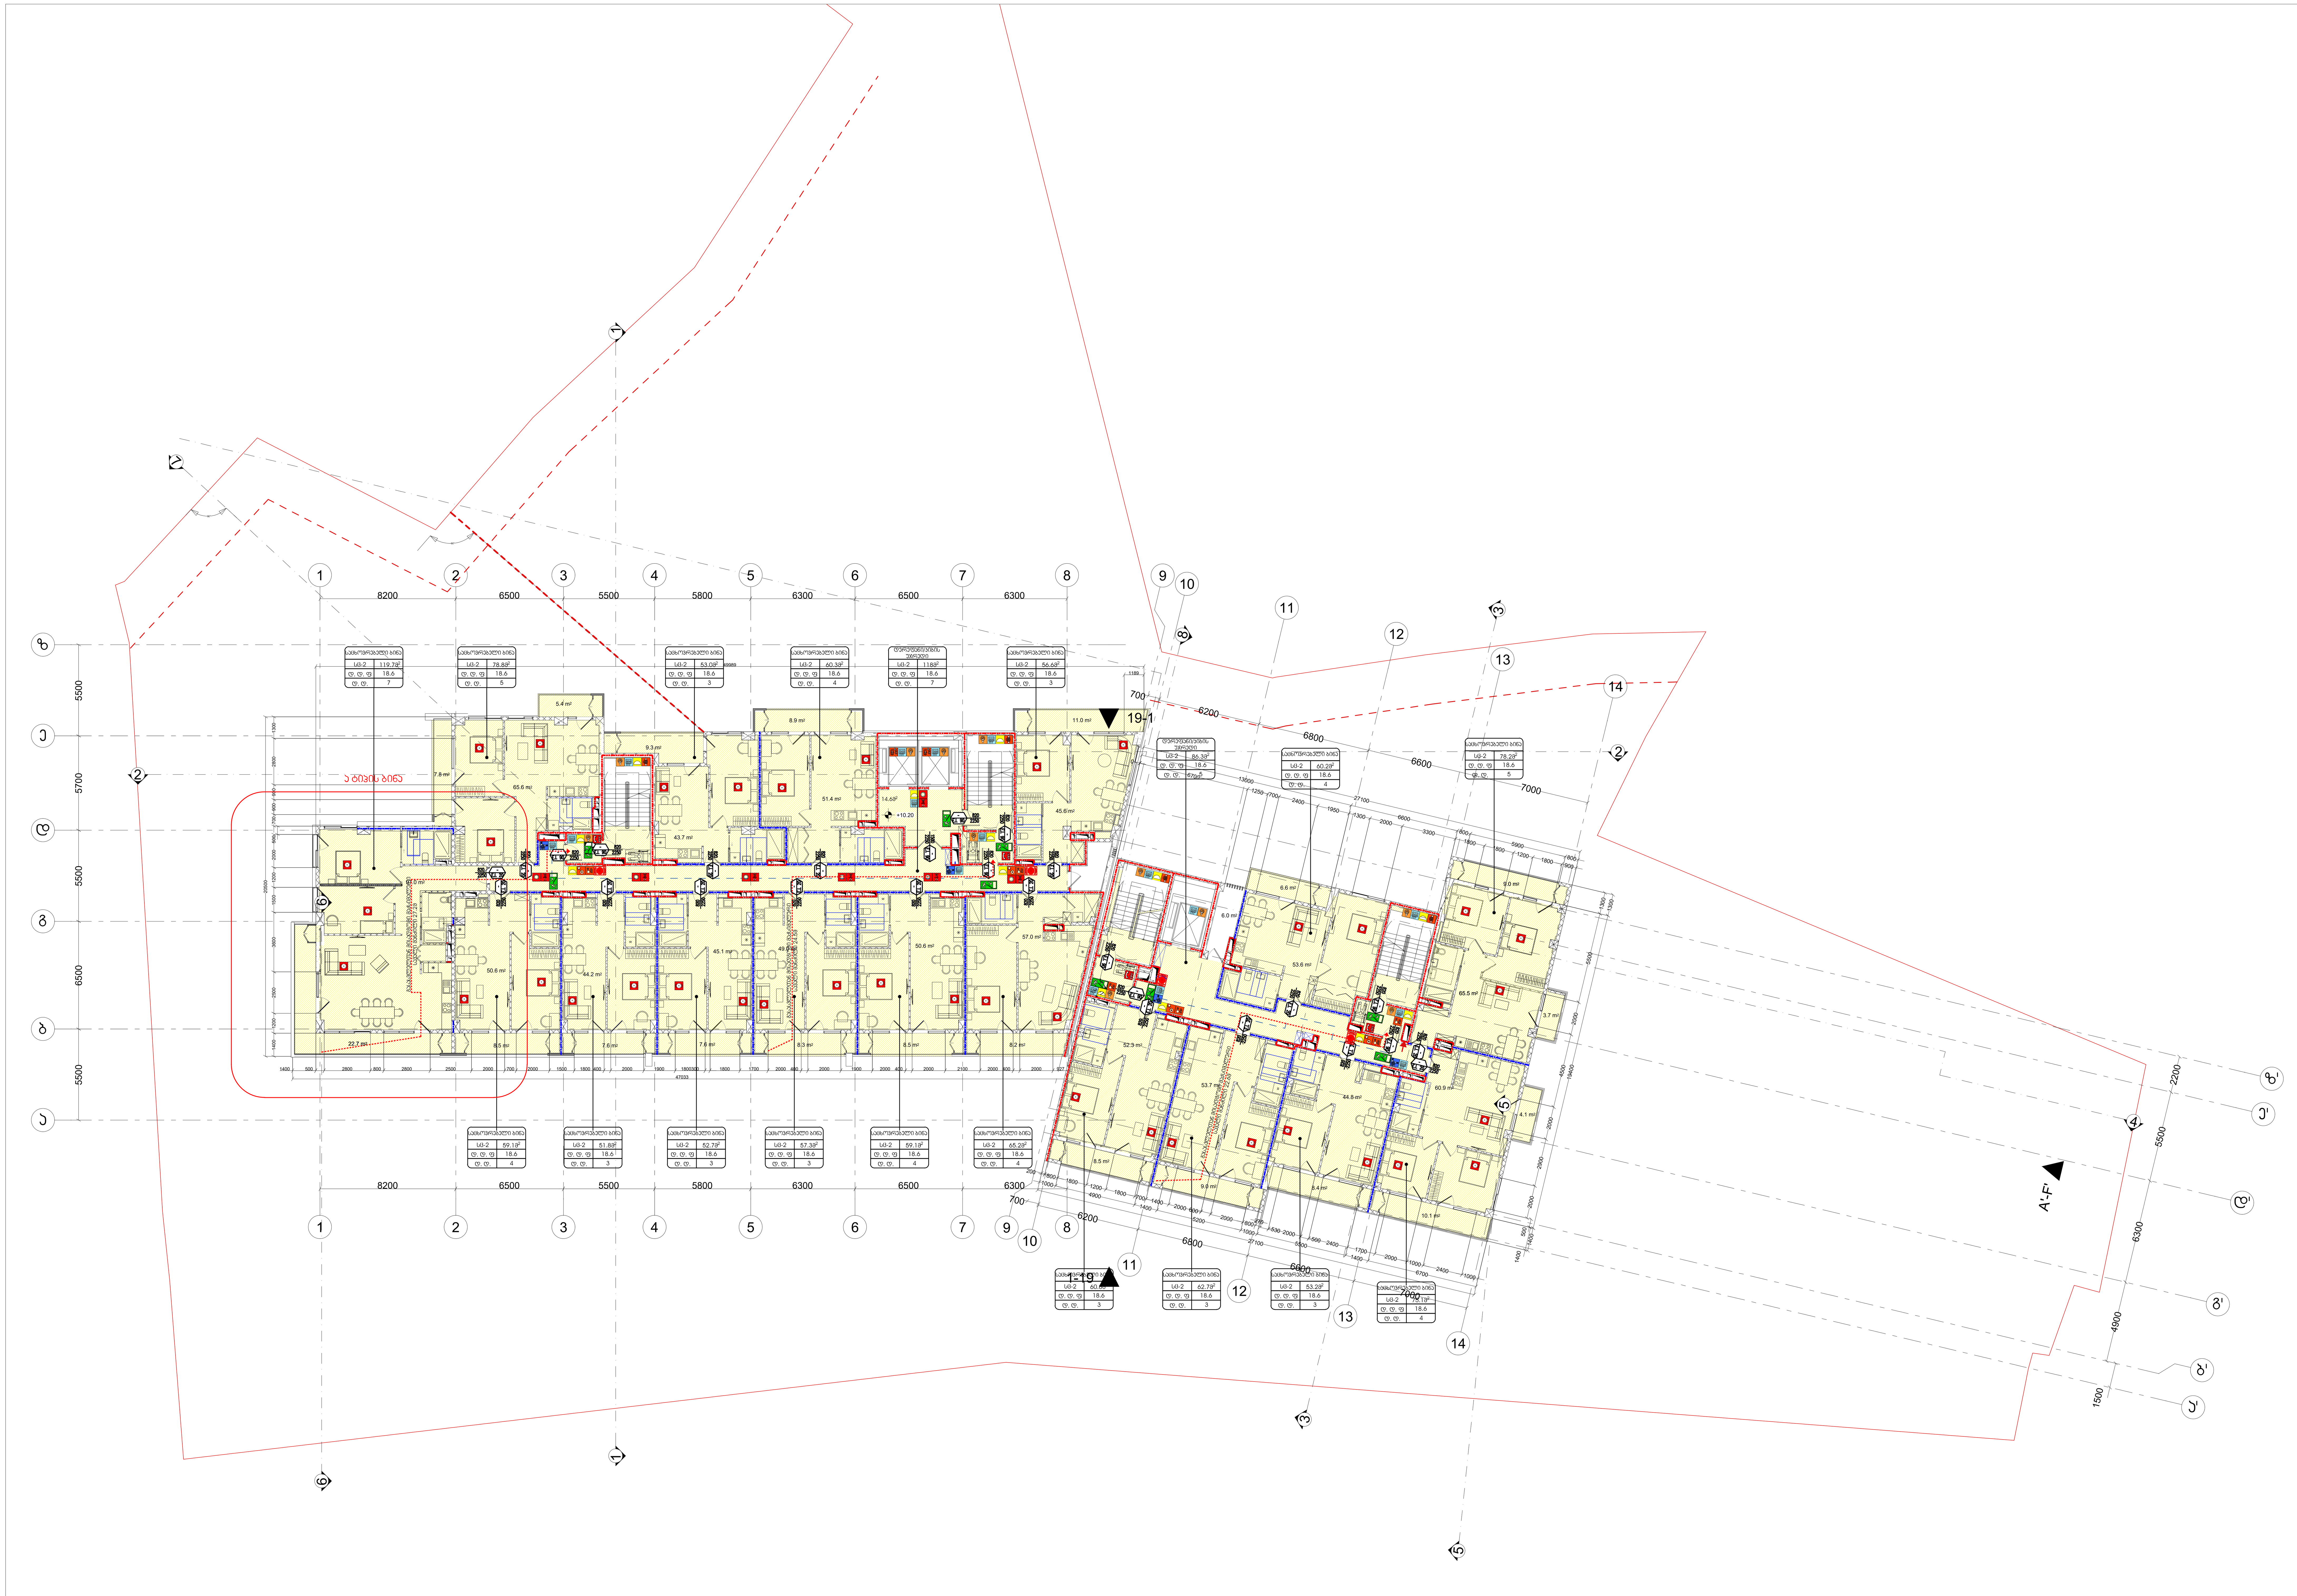

სიმბოლოს სახელწოდება	
ხელის ცეცხლმაქრი	ხანძრის მართვის ოთახი
სახანძრო მილდგარი	სახანძრო ლიფტი
ორმხრივი კავშირის სისტემა	სახანძრო მილდგარის კარადა
კვამლზე ავტომატური მორეაგირე მაუწყებელი	ვიზუალური და ხმოვანი განგაშის სისტემა
ჰაერის დაწნევის სისტემა	მექანიკური განიავების სისტემა
ავტოსაშხეფი	გასასვლელი აღმნიშვნელი განათებული ნიშანი (EXIT)
კვამლის გაწოვის სისტემა	
სახანძრო განგაშის ღილაკი	1 საათიანი ხანძარმედეგობის აღმნიშვნელი ხაზი
დამკავებელთა შეტყობინების სისტემა(ტექსტური შეტყობინების სისტემა)	
ავარიული განათება	2 საათიანი ხანძარმედეგობის აღმნიშვნელი ხაზი
სახანძრო მისაერთებელი	
სახანძრო ჰიდრანტი	

დაკავებულობის ჯგუფები	დაკავებულობის ჯგუფის აღნიშვნა	ფერის კოდი
თავშეყრის ჯგუფი (თვ)		RGB (34,139,34)
საქმიანი ჯგუფი (სქ)		RGB (79,12,187)
საგანმანათლებლო ჯგუფი – (სგ)		RGB (245,99,20)
სამრეწველო ჯგუფი (სმ)		RGB (160,32,240)
დიდი საფრთხის შემცველი ჯგუფი– (დსშ)		RGB (94,8,58)
დაწესებულებითი ჯგუფი (დწ)		RGB (0,0,255)
სავაჭრო ჯგუფი (სვ)		RGB (255,0,0)
საცხოვრებელი ჯგუფი (სც)		RGB (220,185,0)
სასაწყობო ჯგუფი (სწ)		RGB (136,135,134)
დამხმარე ჯგუფი (დხ)		RGB (57,57,56)

დაკავებულობის ჯგუფი
სივრცის დასახელება
მთლიანი ფართი
დაკავებულობის დატვირთვის ფაქტორი
დაკავებულობის დატვირთვა

საწყობი	
	115.5 მ²
სც - 2	27.9
დ.დ.7	

82 / 90 წთ / 235 / კ1
კარის თავისუფალი სიგანე
ხანძარმედეგობა
კარის ნუმერაცია
კარის თავისუფალი სიმაღლე

გასასვლელთან მისადგომი მაქსიმალური სავალი მანძილი

გეგმებზე მოცემული ხანძარსაწინააღმდეგო დაცვის სისტემების,მექანიკური მოწყობილობების, გასასვლელის ნიშნების და სხვა შენობა–ნაგებობის უსაფრთხოების წესებით მოთხოვნილი სისტემების აღნიშვნების განლაგება და რაოდენობა პირობითია. ხანძარსაწინააღმდეგო დაცვის სისტემების, მექანიკური მოწყობილობების გასასვლელის ნიშნების და სხვა აუცილებელი სისტემების პროექტი უნდა დამუშავდეს და განხორციელდეს შესაბამისი სპეციალისტების მიერ შენობა–ნაგებობის უსაფრთხოების წესებში მითითებული მოთხოვნების და სტანდარტების გამოყენებით.

გეგმებზე მოცემული დაკავებულობები, დაკავებულობის ჯგუფები და დაკავებულობის დატვირთვები, ასევე კედლების და კარების ცეცხლმედეგობის ხარისხების შესაბამისი აღნიშვნები, გასასვლელამდე სავალი მანძილები, გასასვლელისკენ სავალი საერთო ბილიკების სიგრძეები და სხვა წესებთან შესაბამისობისთვის აუცილებელი გრაფიკული აღნიშვნები განსაზღვრულია საქართველოს მთავრობის 2016 წლის 28 იანვრის №41 დადგენილების "ტექნიკური რეგლამენტის "შენობა ნაგებობის უსაფრთხოების წესებთან დამტკიცების თაობაზე" მიხედვით და აღნიშნული დადგენილების შემდგომი რედაქციების გათვალისწინებით.

დენის გათიშვის შემთხვევაში სათადარიგო

ელექტროსისტემა ავტომატურად გაანათებს გასასვლელ საშუალებებს.

პროექტის სახელწოდება
მრავალფუნქციური საცხოვრებელი კომპლექსი ვაშლიჯვრის დასახლებაში, მარშალ გელოვანის №32 ბ

სტადია	მშენებლობის ნებართვა
თარიღი	

ობიექტის მისამართი
ვაშლიჯვრის დასახლება, გელოვანის გამზირი №32 ბ

პირობითი აღნიშვნები

შენიშვნები

დამკვეთი
-

მის: ქ.თბილისი, ს.კანდელაკის ქ. №3
ტელ (99532) 237 30 50
ელ-ფოსტა
xyz.ge@yahoo.com

დირექტორი	შ. ლეკიაშვილი
პრ.მთავარი არქიტექტორი	გ.ცუცქირიძე
დაამუშავა	თ. გველესიანი
	ლ.გოგოლაძე
	ე.დემუროვი
შეამოწმა	შ. ლეკიაშვილი

ნახაზის დასახელება
სართული: 4.
ნიშნული: +10.20

ფორმატი	მასშტაბი	კოდი	გვერდი
A1	1:200		1.6


































































































































































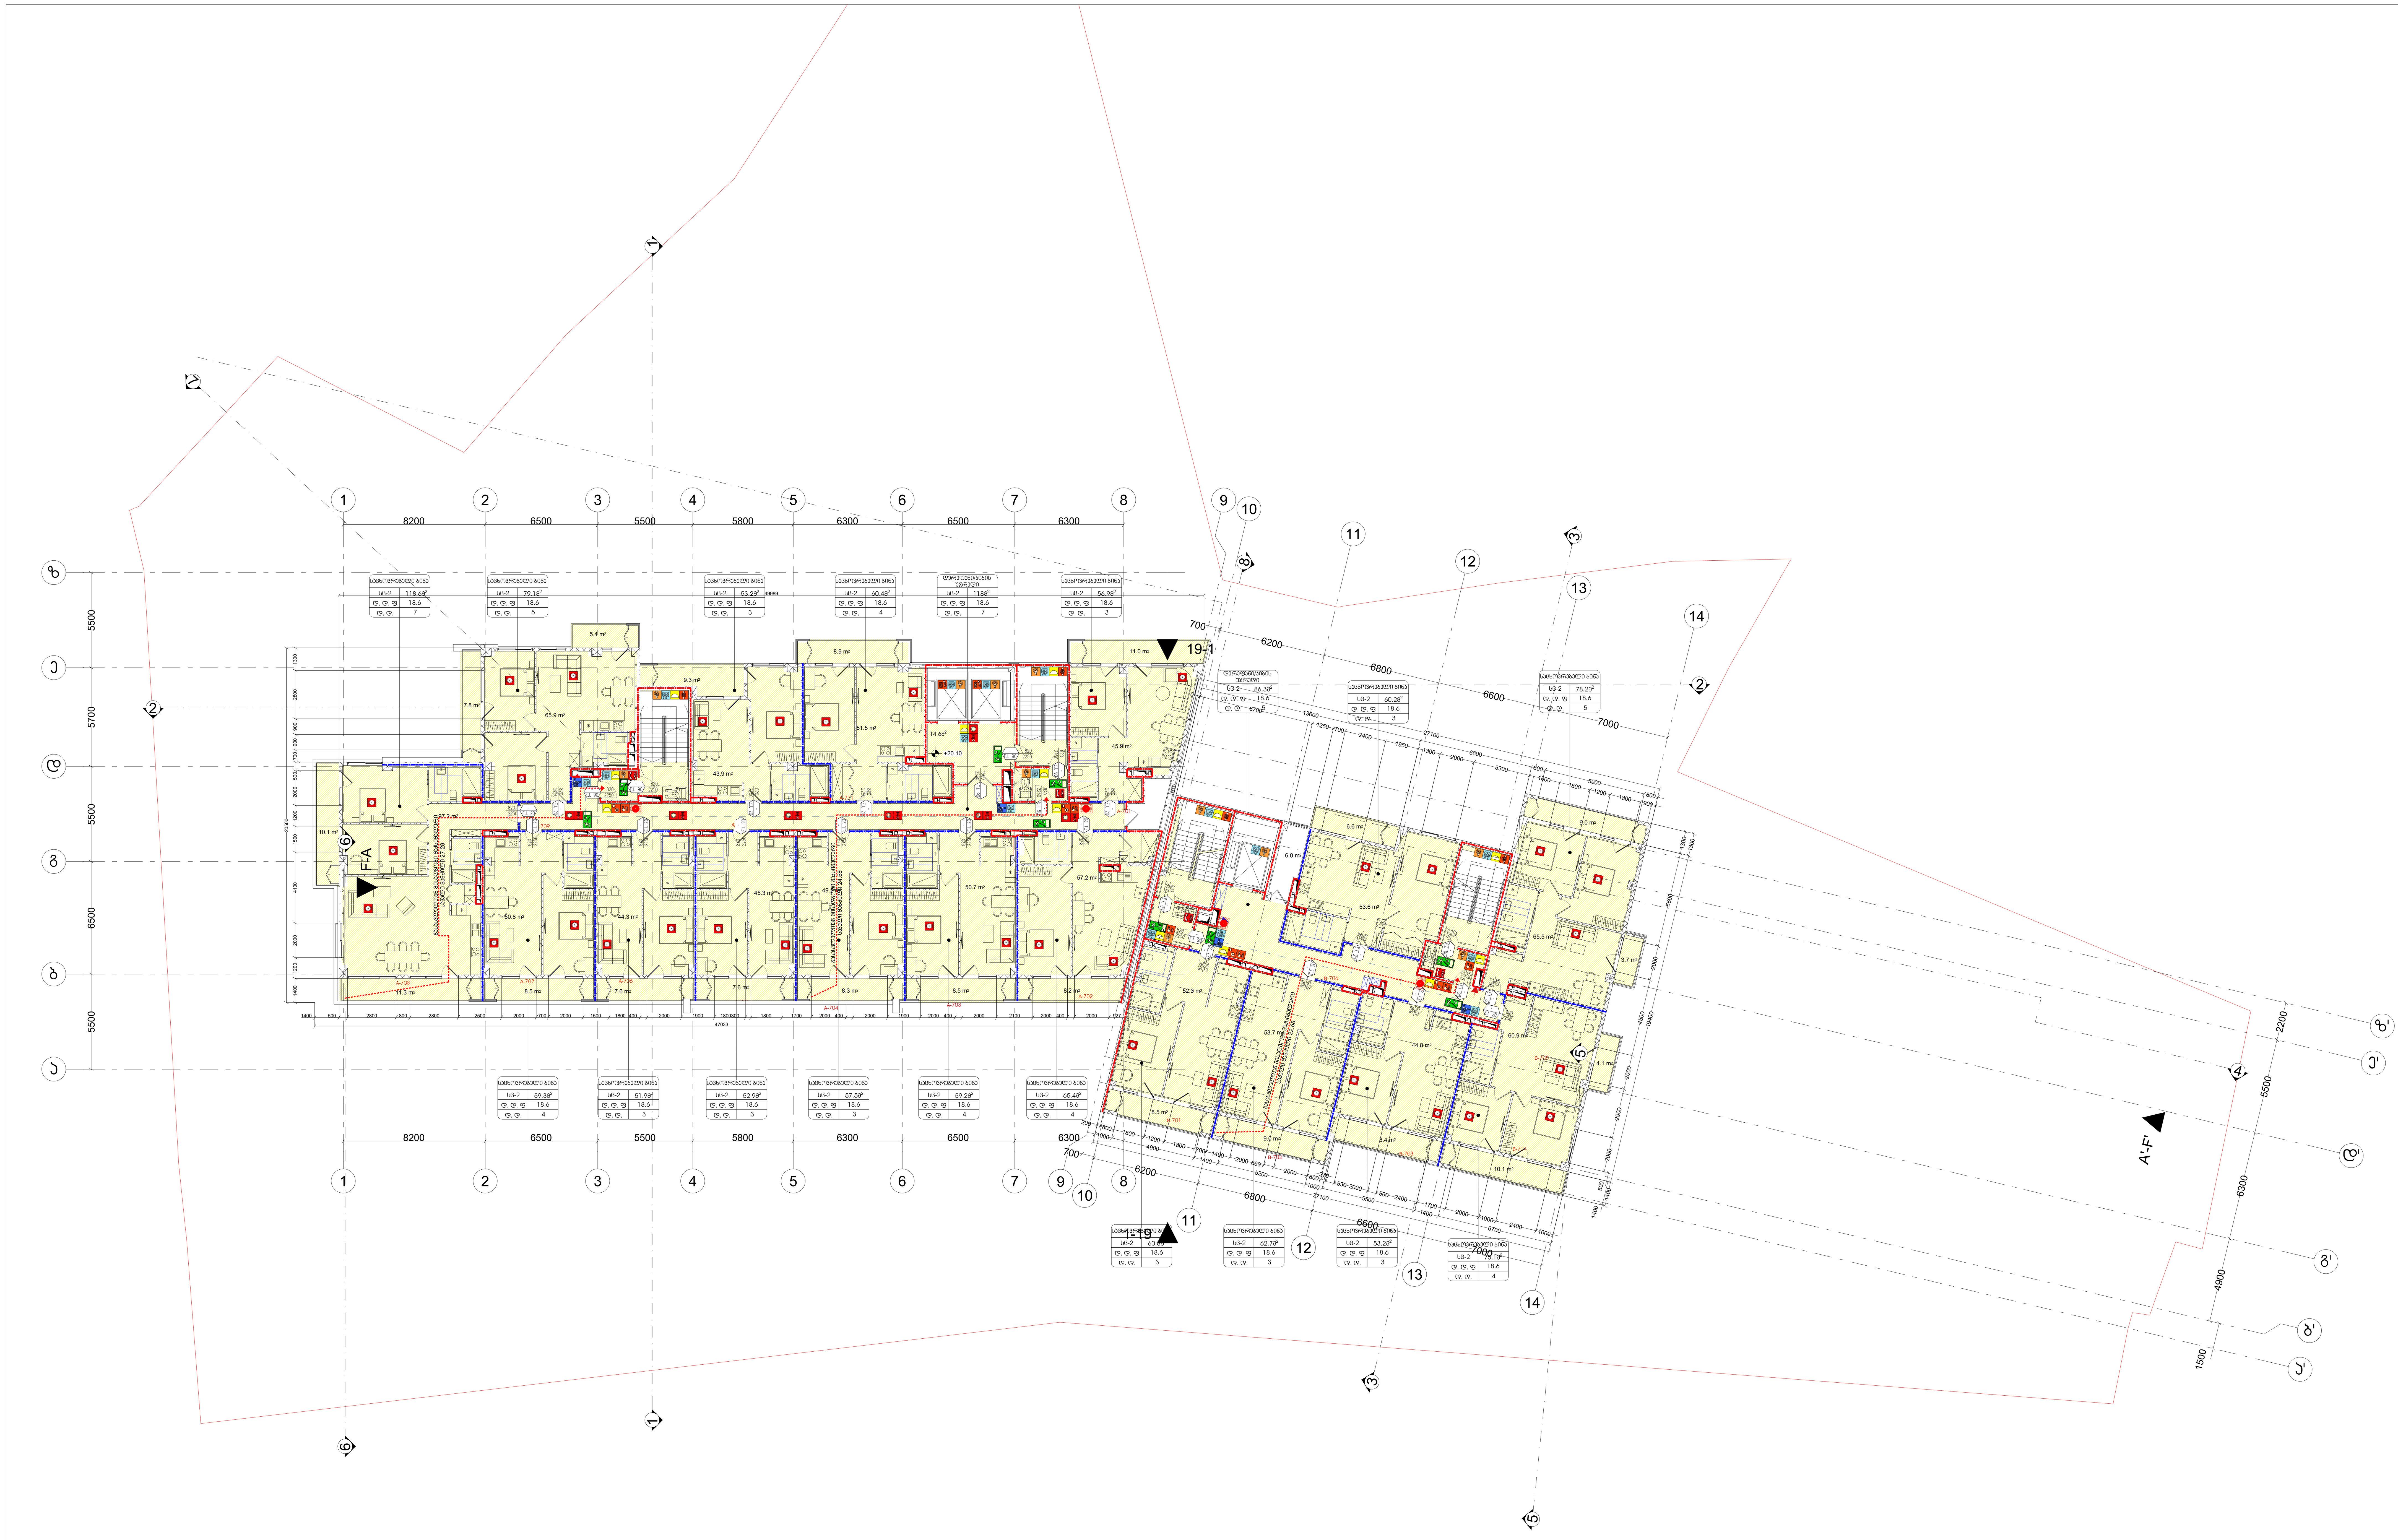

სიმბოლოს სახელწოდება	
ხელის ცეცხლმაქრი	ხანძრის მართვის ოთახი
სახანძრო მილდგარი	სახანძრო ლიფტი
ორმხრივი კავშირის სისტემა	სახანძრო მილდგარის კარადა
კვამლზე ავტომატური მორეაგირე მაუწყებელი	ვიზუალური და ხმოვანი განგაშის სისტემა
ჰაერის დაწნევის სისტემა	მექანიკური განიავების სისტემა
ავტოსაშხეფი	გასასვლელი აღმნიშვნელი განათებული ნიშანი
კვამლის გაწოვის სისტემა	EXIT
სახანძრო განგაშის ღილაკი	
დამკავებელთა შეტყობინების სისტემა(ტექსტური შეტყობინების სისტემა)	1 საათიანი ხანძარმედეგობის აღმნიშვნელი ხაზი
ავარიული განათება	
სახანძრო მისაერთებელი	2 საათიანი ხანძარმედეგობის აღმნიშვნელი ხაზი
სახანძრო ჰიდრანტი	

დაკავებულობის ჯგუფები	დაკავებულობის ჯგუფის აღნიშვნა	ფერის კოდი
თავშეყრის ჯგუფი (თშ)		RGB (34,139,34)
საქმიანი ჯგუფი (სქ)		RGB (79,12,187)
საგანმანათლებლო ჯგუფი – (სგ)		RGB (245,99,20)
სამრეწველო ჯგუფი (სმ)		RGB (160,32,240)
დიდი საფრთხის შემცველი ჯგუფი– (დსშ)		RGB (94,8,58)
დაწესებულებითი ჯგუფი (დწ)		RGB (0,0,255)
სავაჭრო ჯგუფი (სვ)		RGB (255,0,0)
საცხოვრებელი ჯგუფი (სც)		RGB (220,185,0)
სასაწყობო ჯგუფი (სწ)		RGB (136,135,134)
დამხმარე ჯგუფი (დხ)		RGB (57,57,56)

დაკავებულობის ჯგუფი
სივრცის დასახელება
საწყობი
მთლიანი ფართი 115.5 მ²
სც - 2 27.9 დაკავებულობის დატვირთვის ფაქტორი
დ.დ.7 დაკავებულობის დატვირთვა

82 / 235 — 90 წთ / კ1
კარის თავისუფალი სიგანე
ხანძარმედეგობა
კარის ნუმერაცია
კარის თავისუფალი სიმაღლე

გასასვლელთან მისადგომი მაქსიმალური სავალი მანძილი

გეგმებზე მოცემული ხანძარსაწინააღმდეგო დაცვის სისტემების,მექანიკური მოწყობილობების, გასასვლელის ნიშნების და სხვა შენობა-ნაგებობის უსაფრთხოების წესებით მოთხოვნილი სისტემების აღნიშვნების განლაგება და რაოდენობა პირობითია. ხანძარსაწინააღმდეგო დაცვის სისტემების, მექანიკური მოწყობილობების გასასვლელის ნიშნების და სხვა აუცილებელი სისტემების პროექტი უნდა დამუშავდეს და განხორციელდეს შესაბამისი სპეციალისტების მიერ შენობა-ნაგებობის უსაფრთხოების წესებში მითითებული მოთხოვნების და სტანდარტების გამოყენებით.

გეგმებზე მოცემული დაკავებულობები, დაკავებულობის ჯგუფები და დაკავებულობის დატვირთვები, ასევე კედლების და კარების ცეცხლმედეგობის ხარისხების შესაბამისი აღნიშვნები, გასასვლელამდე სავალი მანძილები, გასასვლელისკენ სავალი საერთო ბილიკების სიგრძეები და სხვა წესებთან შესაბამისობისთვის აუცილებელი გრაფიკული აღნიშვნები განსაზღვრულია საქართველოს მთავრობის 2016 წლის 28 იანვრის №41 დადგენილების "ტექნიკური რეგლამენტის "შენობა ნაგებობის უსაფრთხოების წესებთან დამტკიცების თაობაზე" მიხედვით და აღნიშნული დადგენილების შემდგომი რედაქციების გათვალისწინებით.

დენის გათიშვის შემთხვევაში სათადარიგო

ელექტროსისტემა ავტომატურად გაანათებს გასასვლელ საშუალებებს.

პროექტის სახელწოდება
მრავალფუნქციური საცხოვრებელი კომპლექსი ვაშლიჯვრის დასახლებაში, მარშალ გელოვანის №32 ბ

სტადია	მშენებლობის ნებართვა
თარიღი	

ობიექტის მისამართი
ვაშლიჯვრის დასახლება, გელოვანის გამზირი №32 ბ

პირობითი აღნიშვნები

შენიშვნები

დამკვეთი
-

მის: ქ.თბილისი, ს.კანდელაკის ქ. №3
ტელ (99532) 237 30 50
ელ-ფოსტა
xyz.ge@yahoo.com

დირექტორი	შ. ლეკიაშვილი
პრ.მთავარი არქიტექტორი	გ.ცუცქირიძე
დაამუშავა	თ. გველესიანი
	ლ.გოგოლაძე
	ე.დემუროვი
შეამოწმა	შ. ლეკიაშვილი

ნახაზის დასახელება
სართული: 7.
ნიშნული: +20.10

ფორმატი	მასშტაბი	კოდი	გვერდი
A1	1:200		1.9

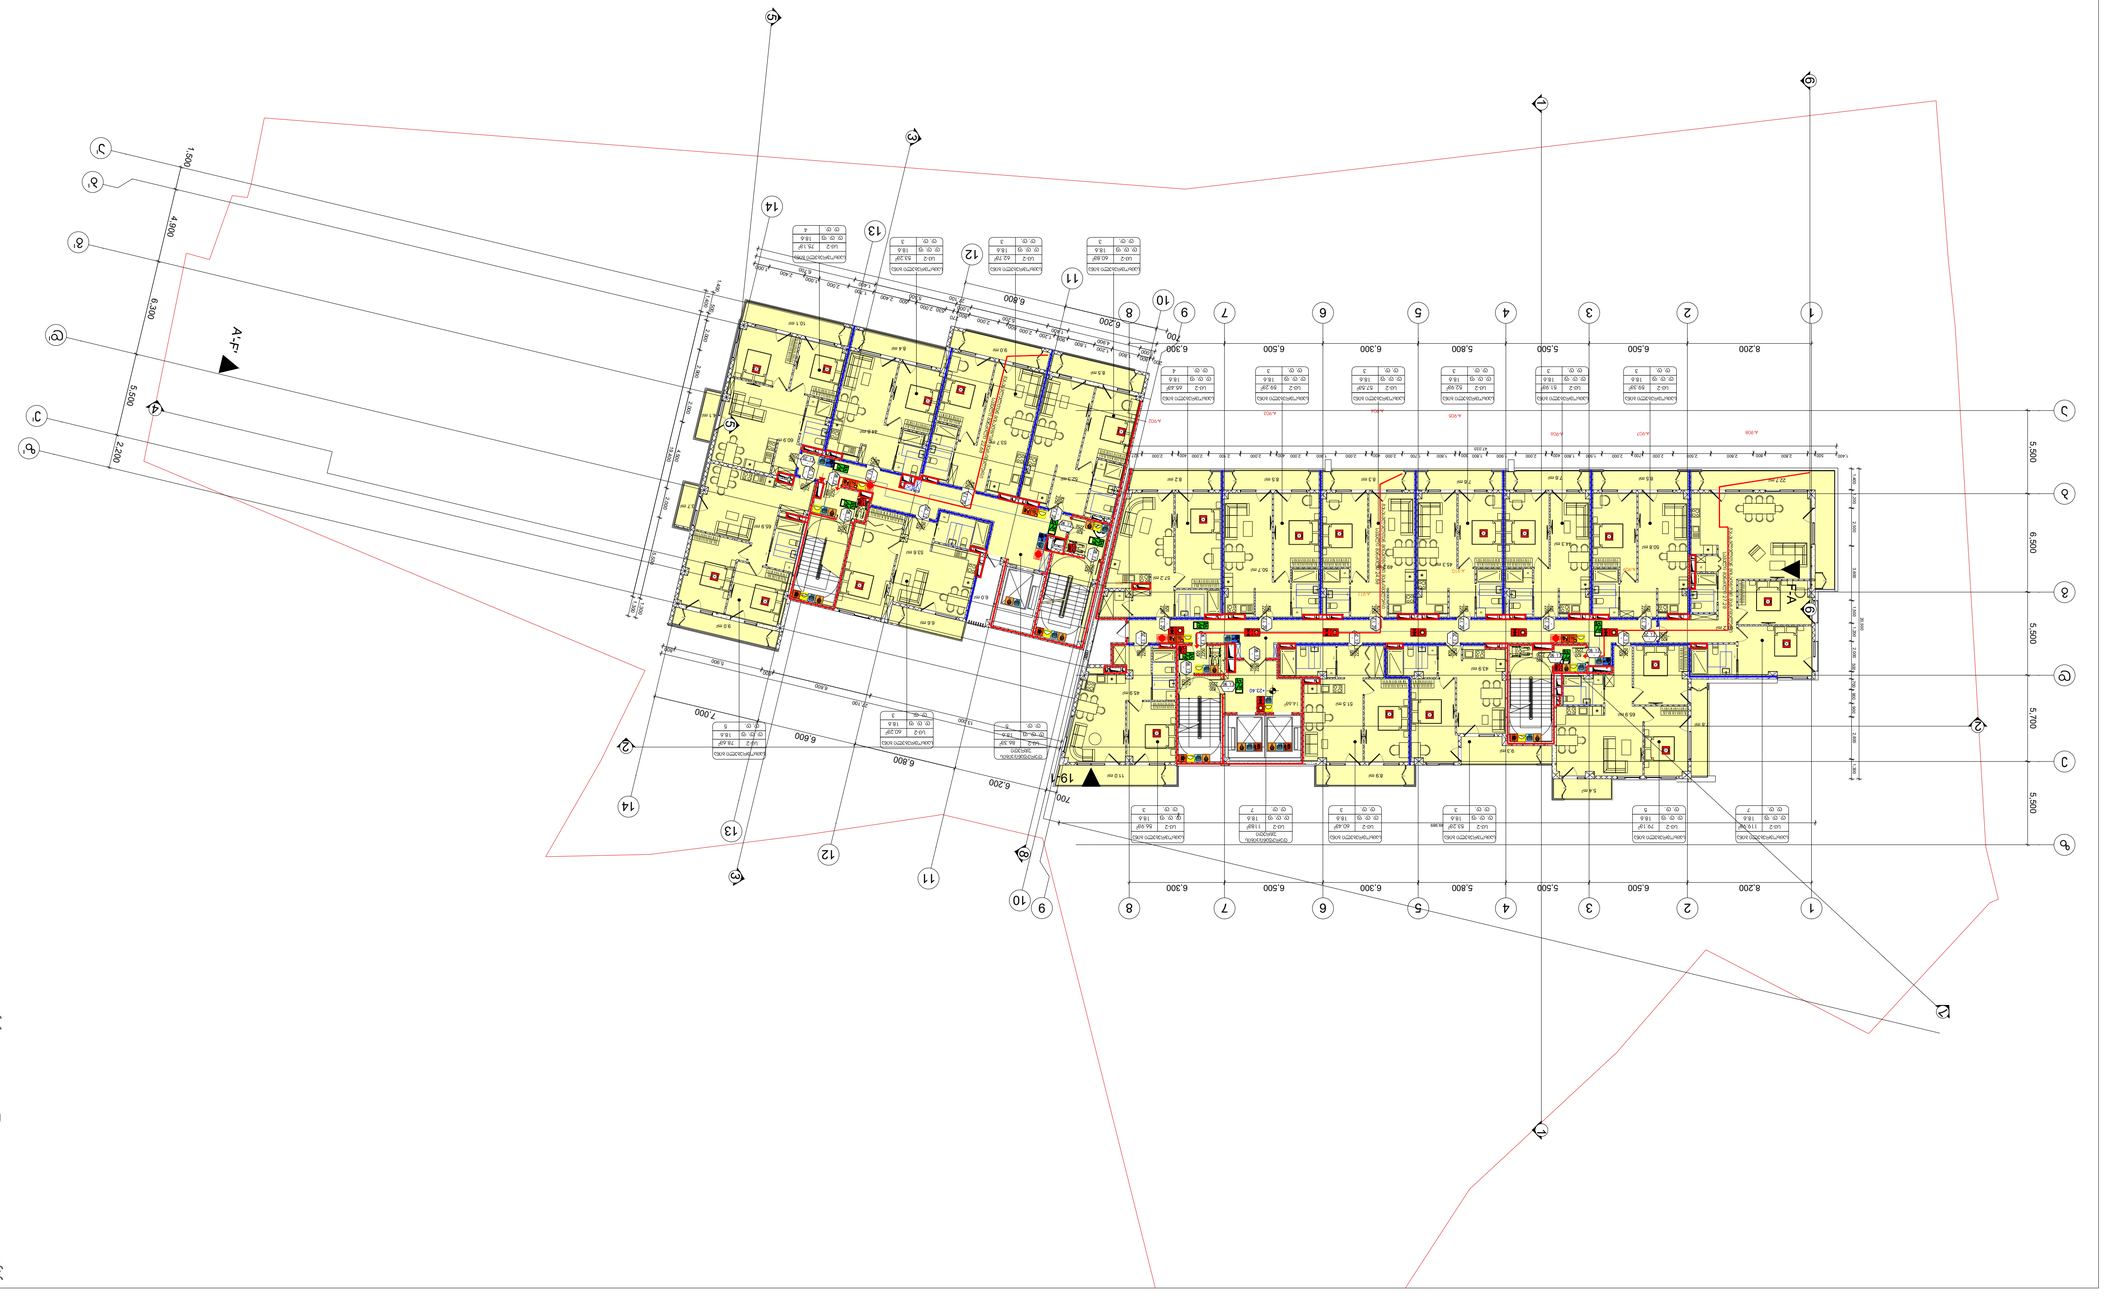

ნახაზის დასახელება	
ნახაზის ფორმატი	A1
მასშტაბი	1:200
ნახაზის ნომერი	1.11










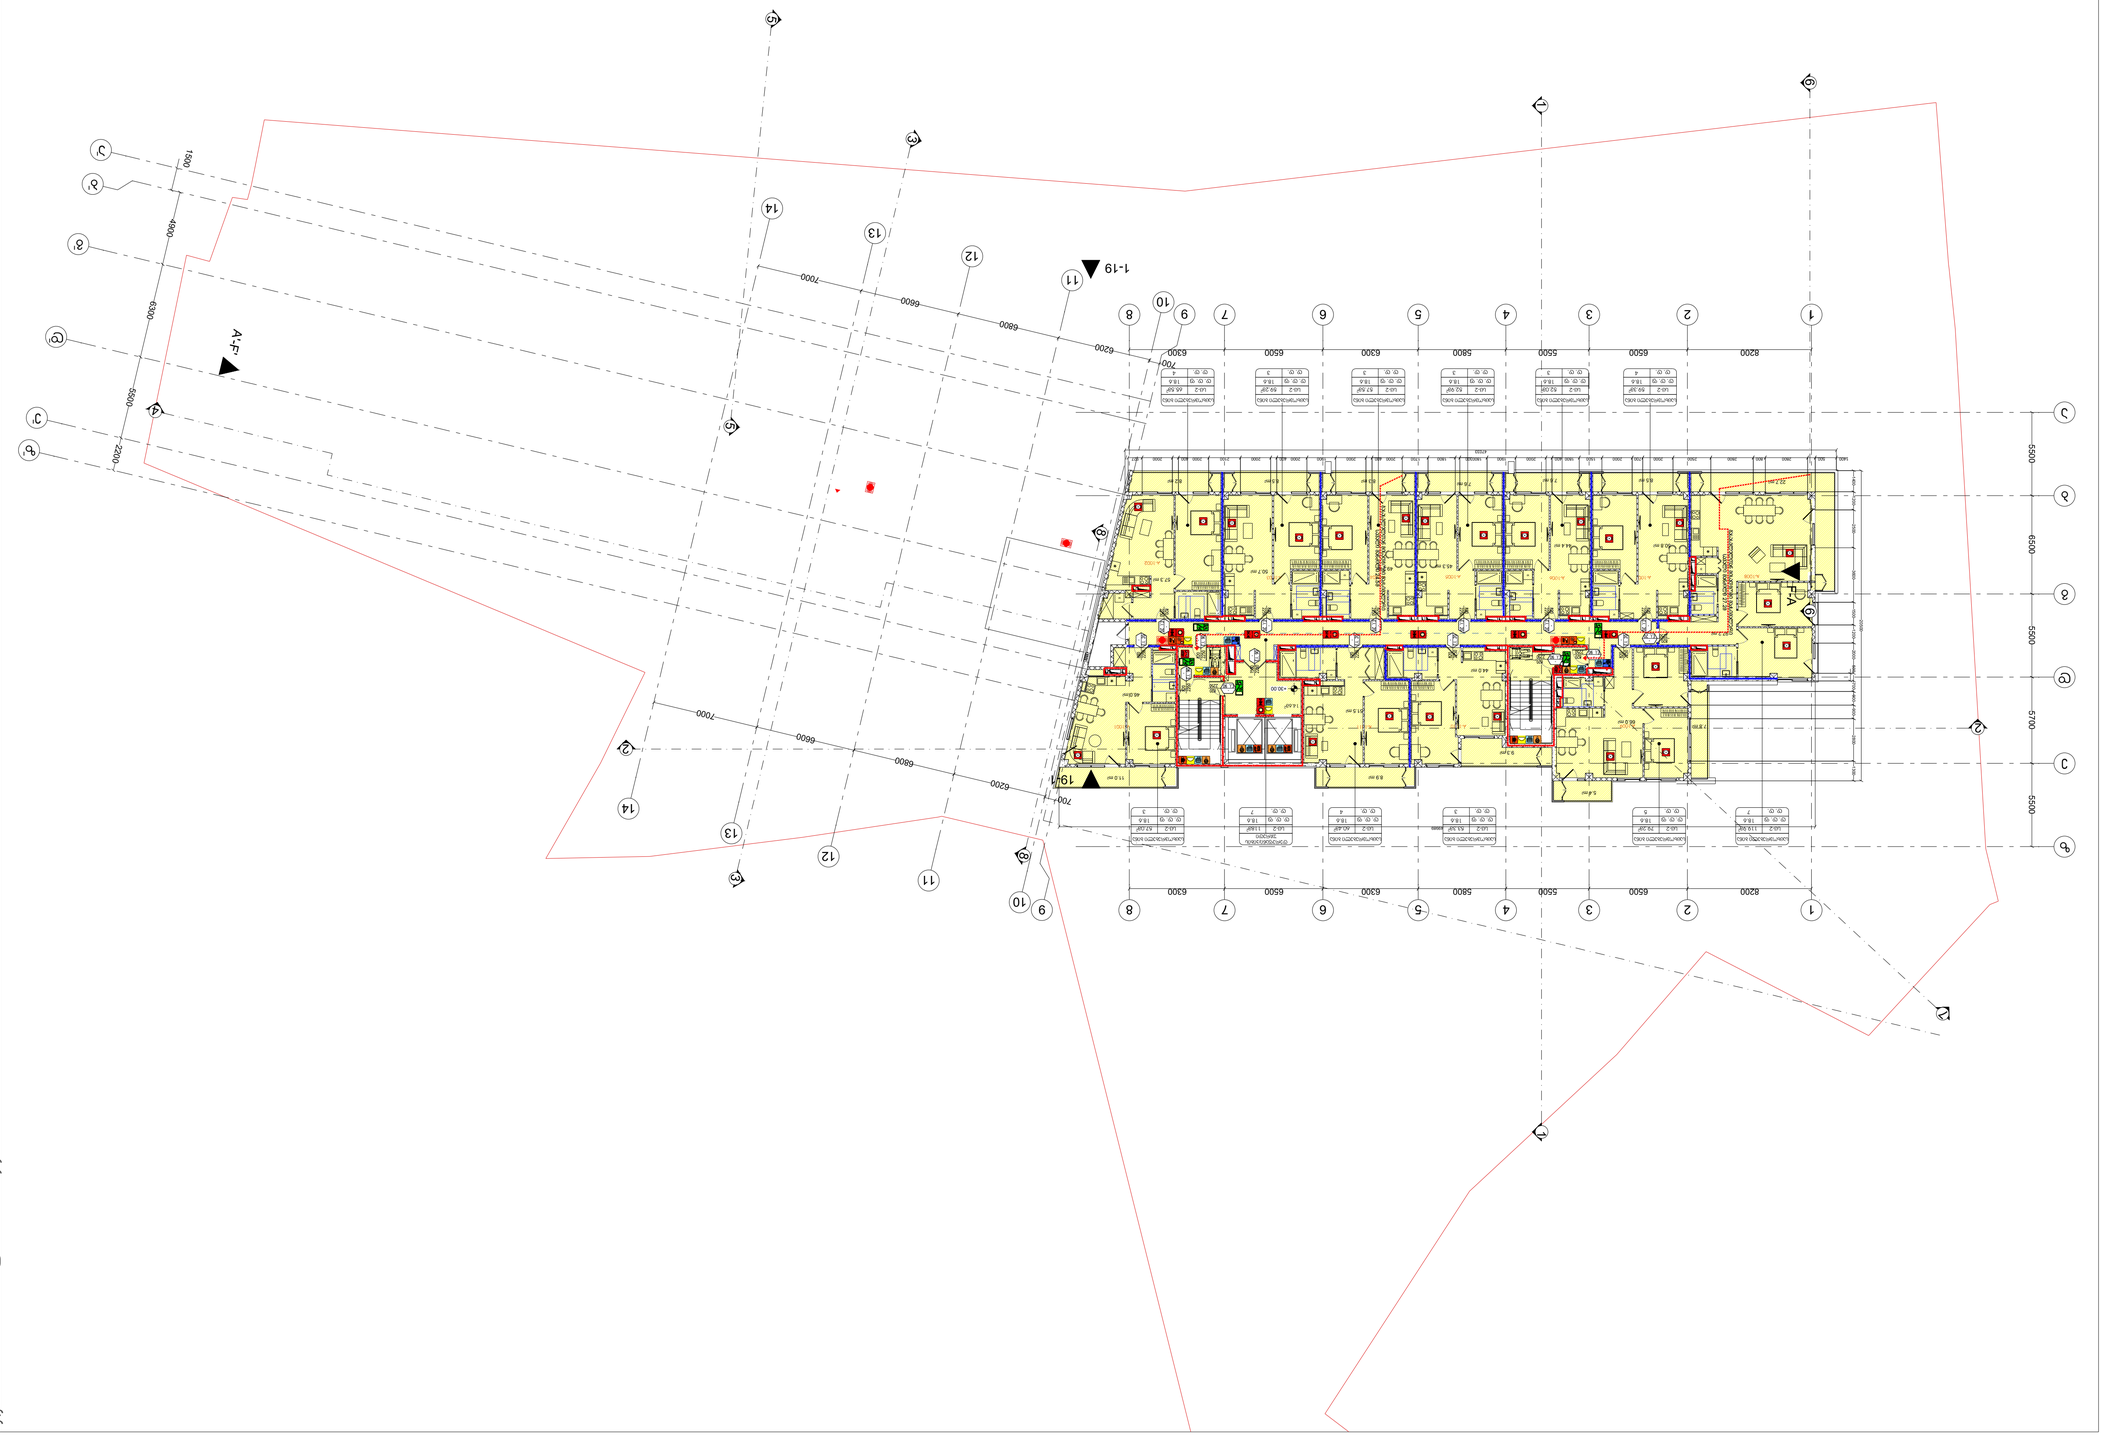
1-19
19-1
A1-A1
1
2
3
4
5
6
7
8
9
10
11
12
13
14
8200
6500
5500
5800
6300
6200
7000
6600
5500
5700
6500
5500
6300
6500
8200

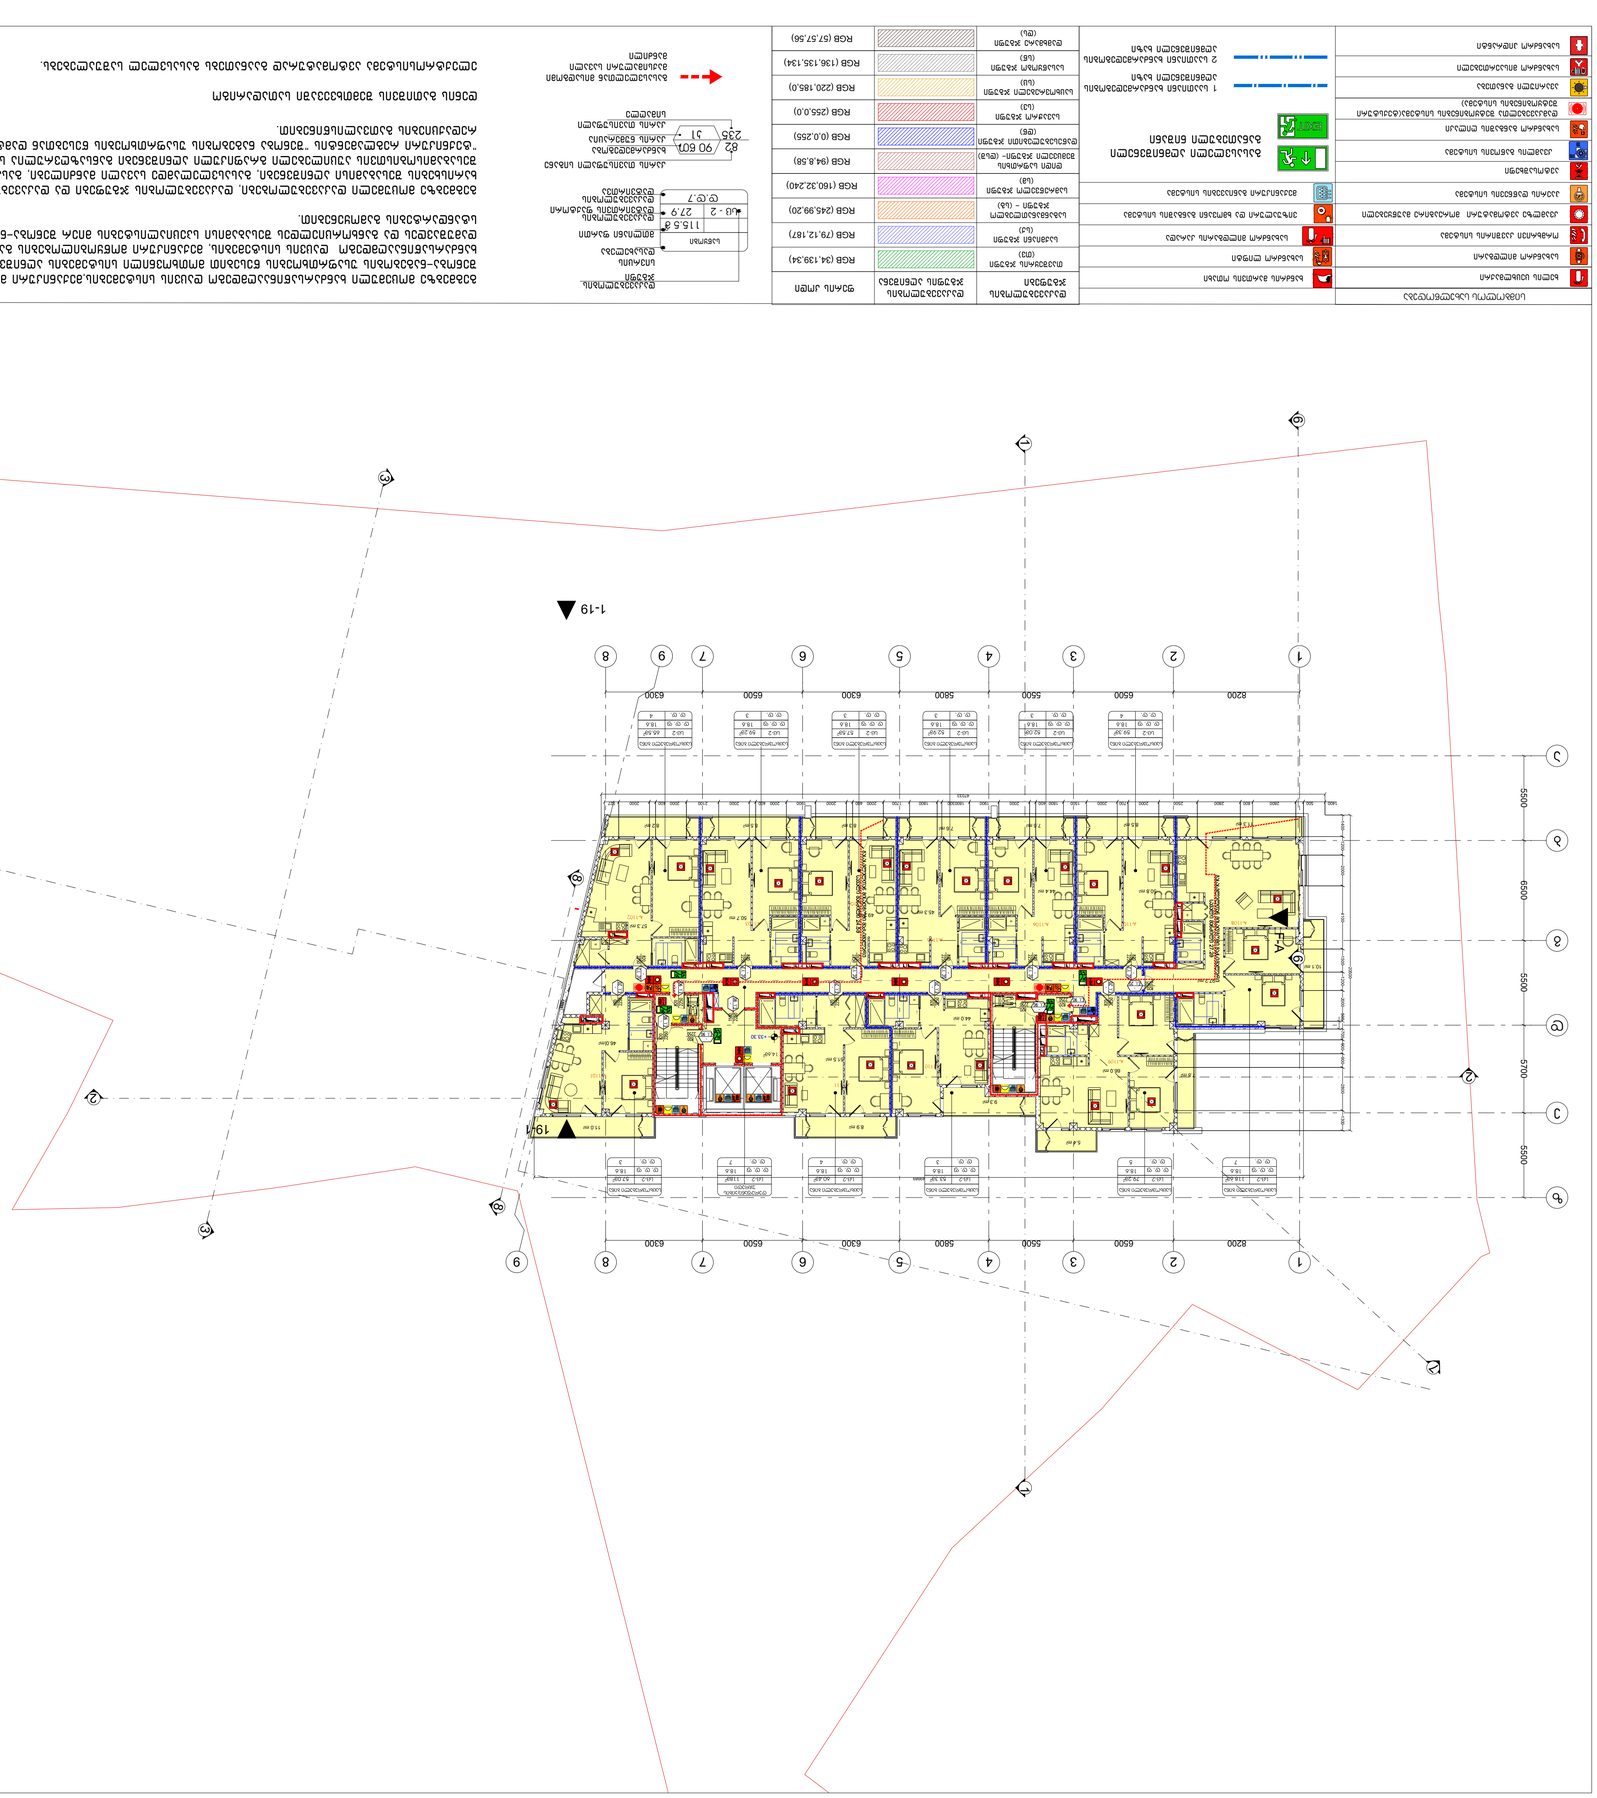


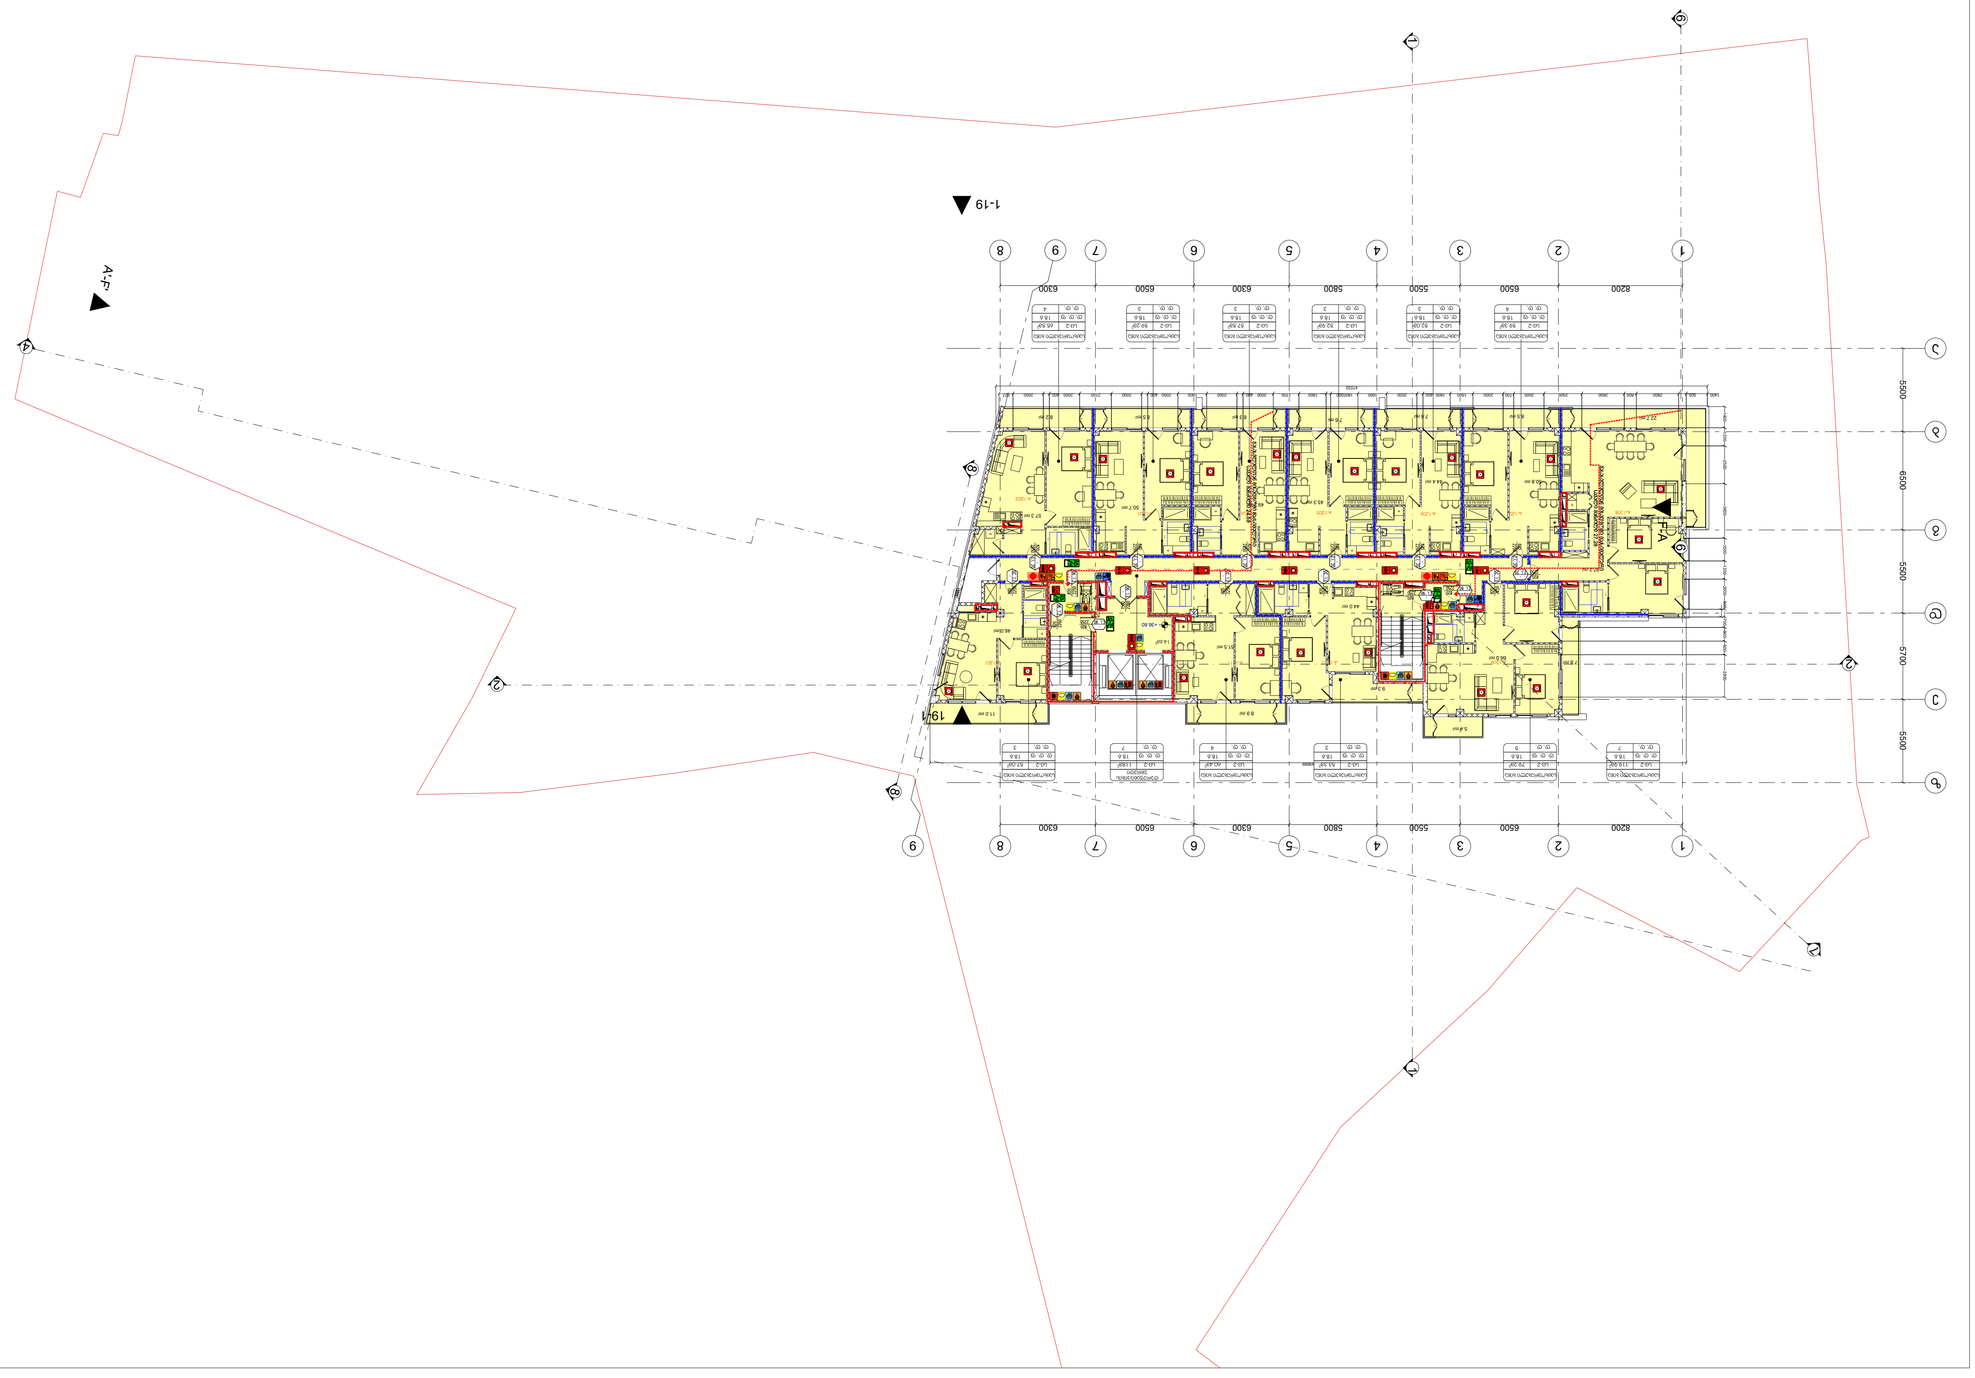


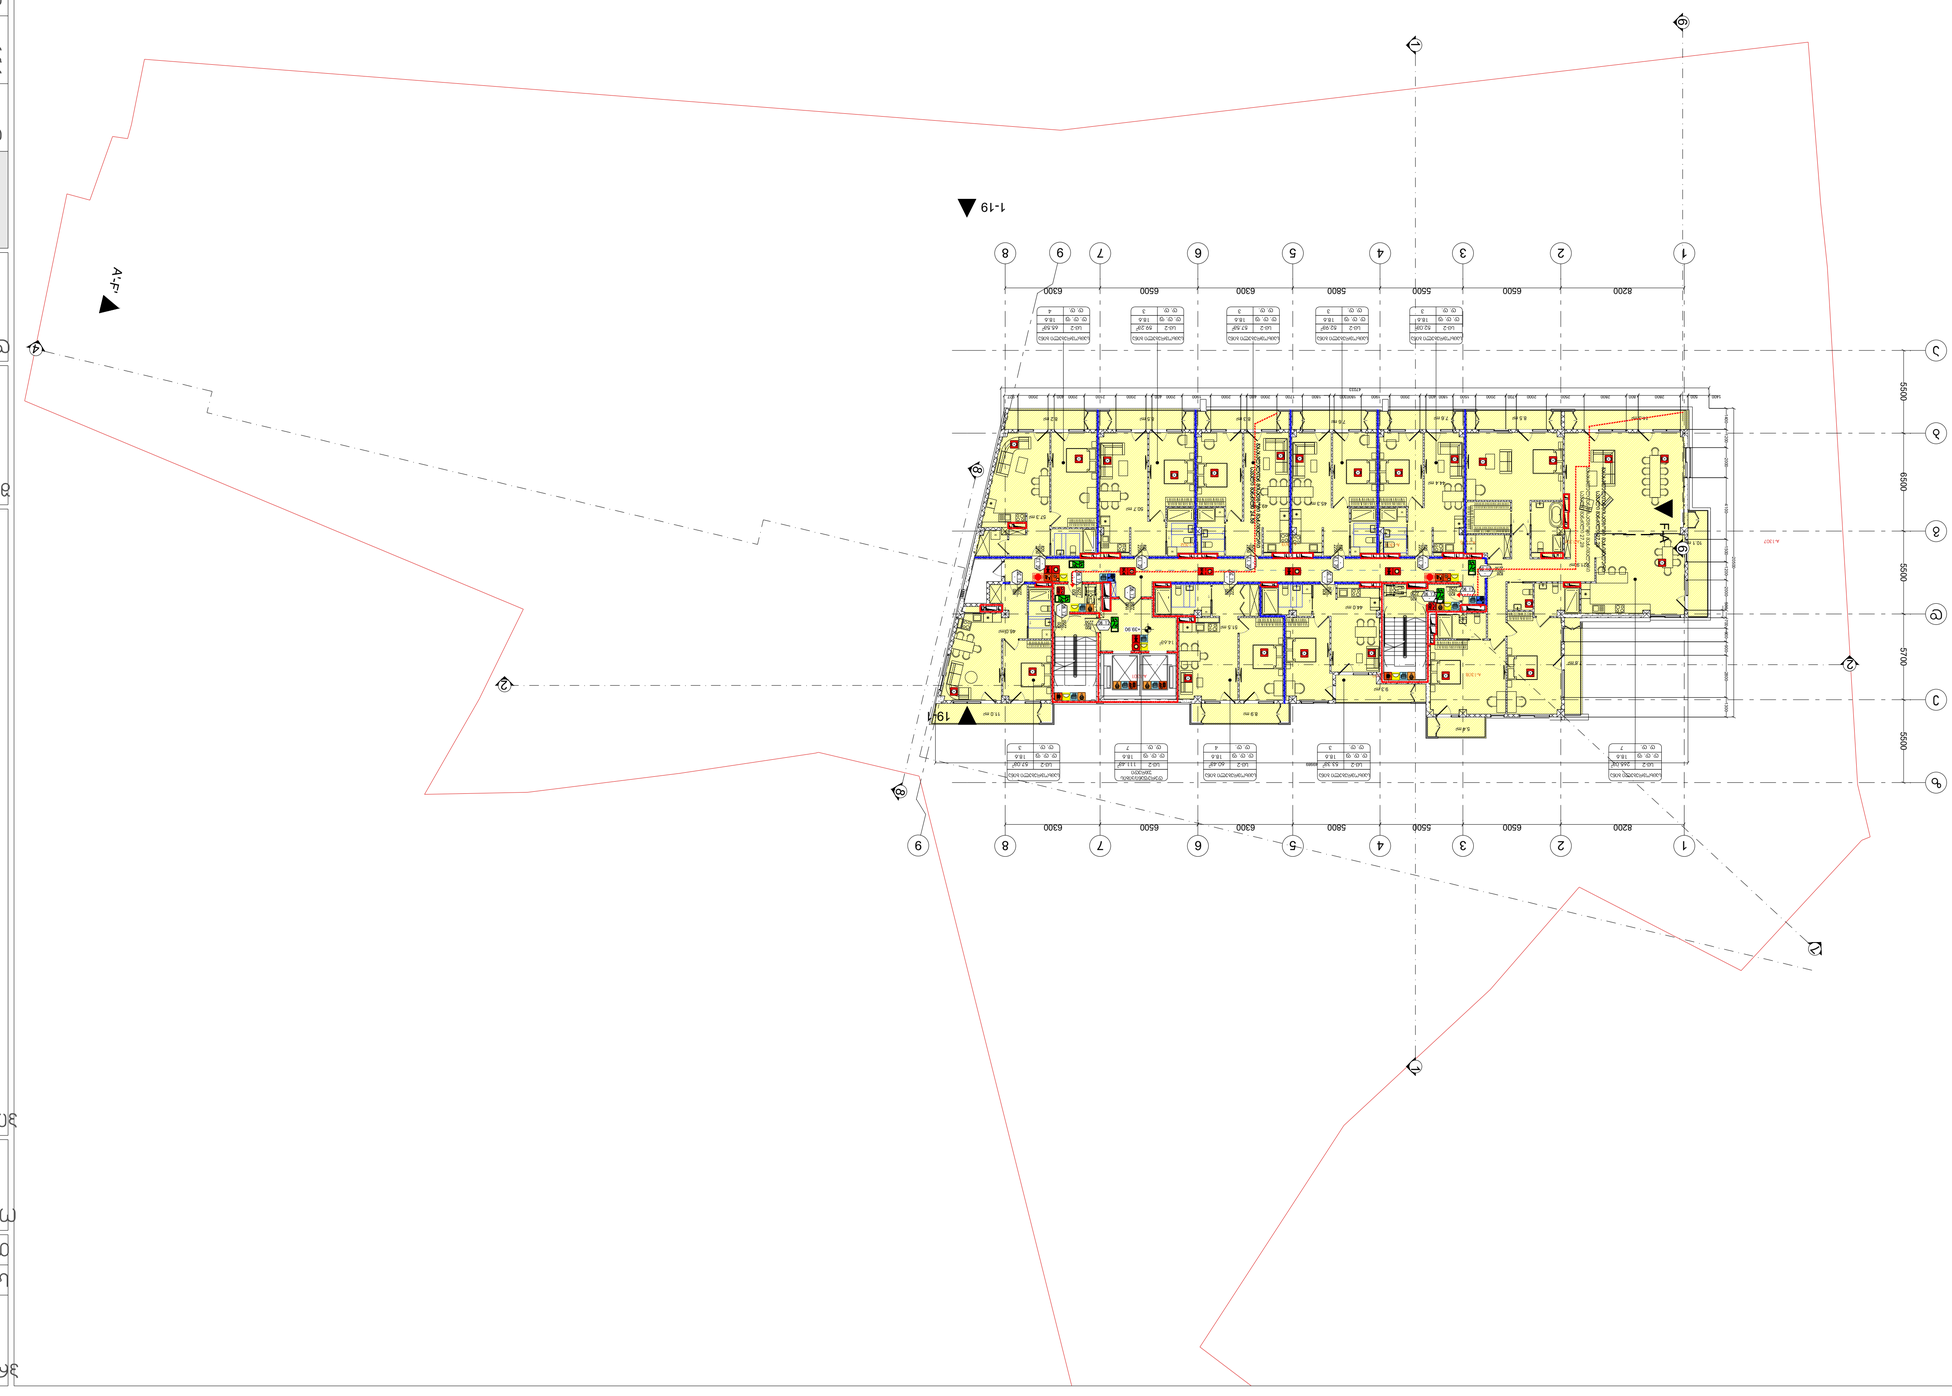

















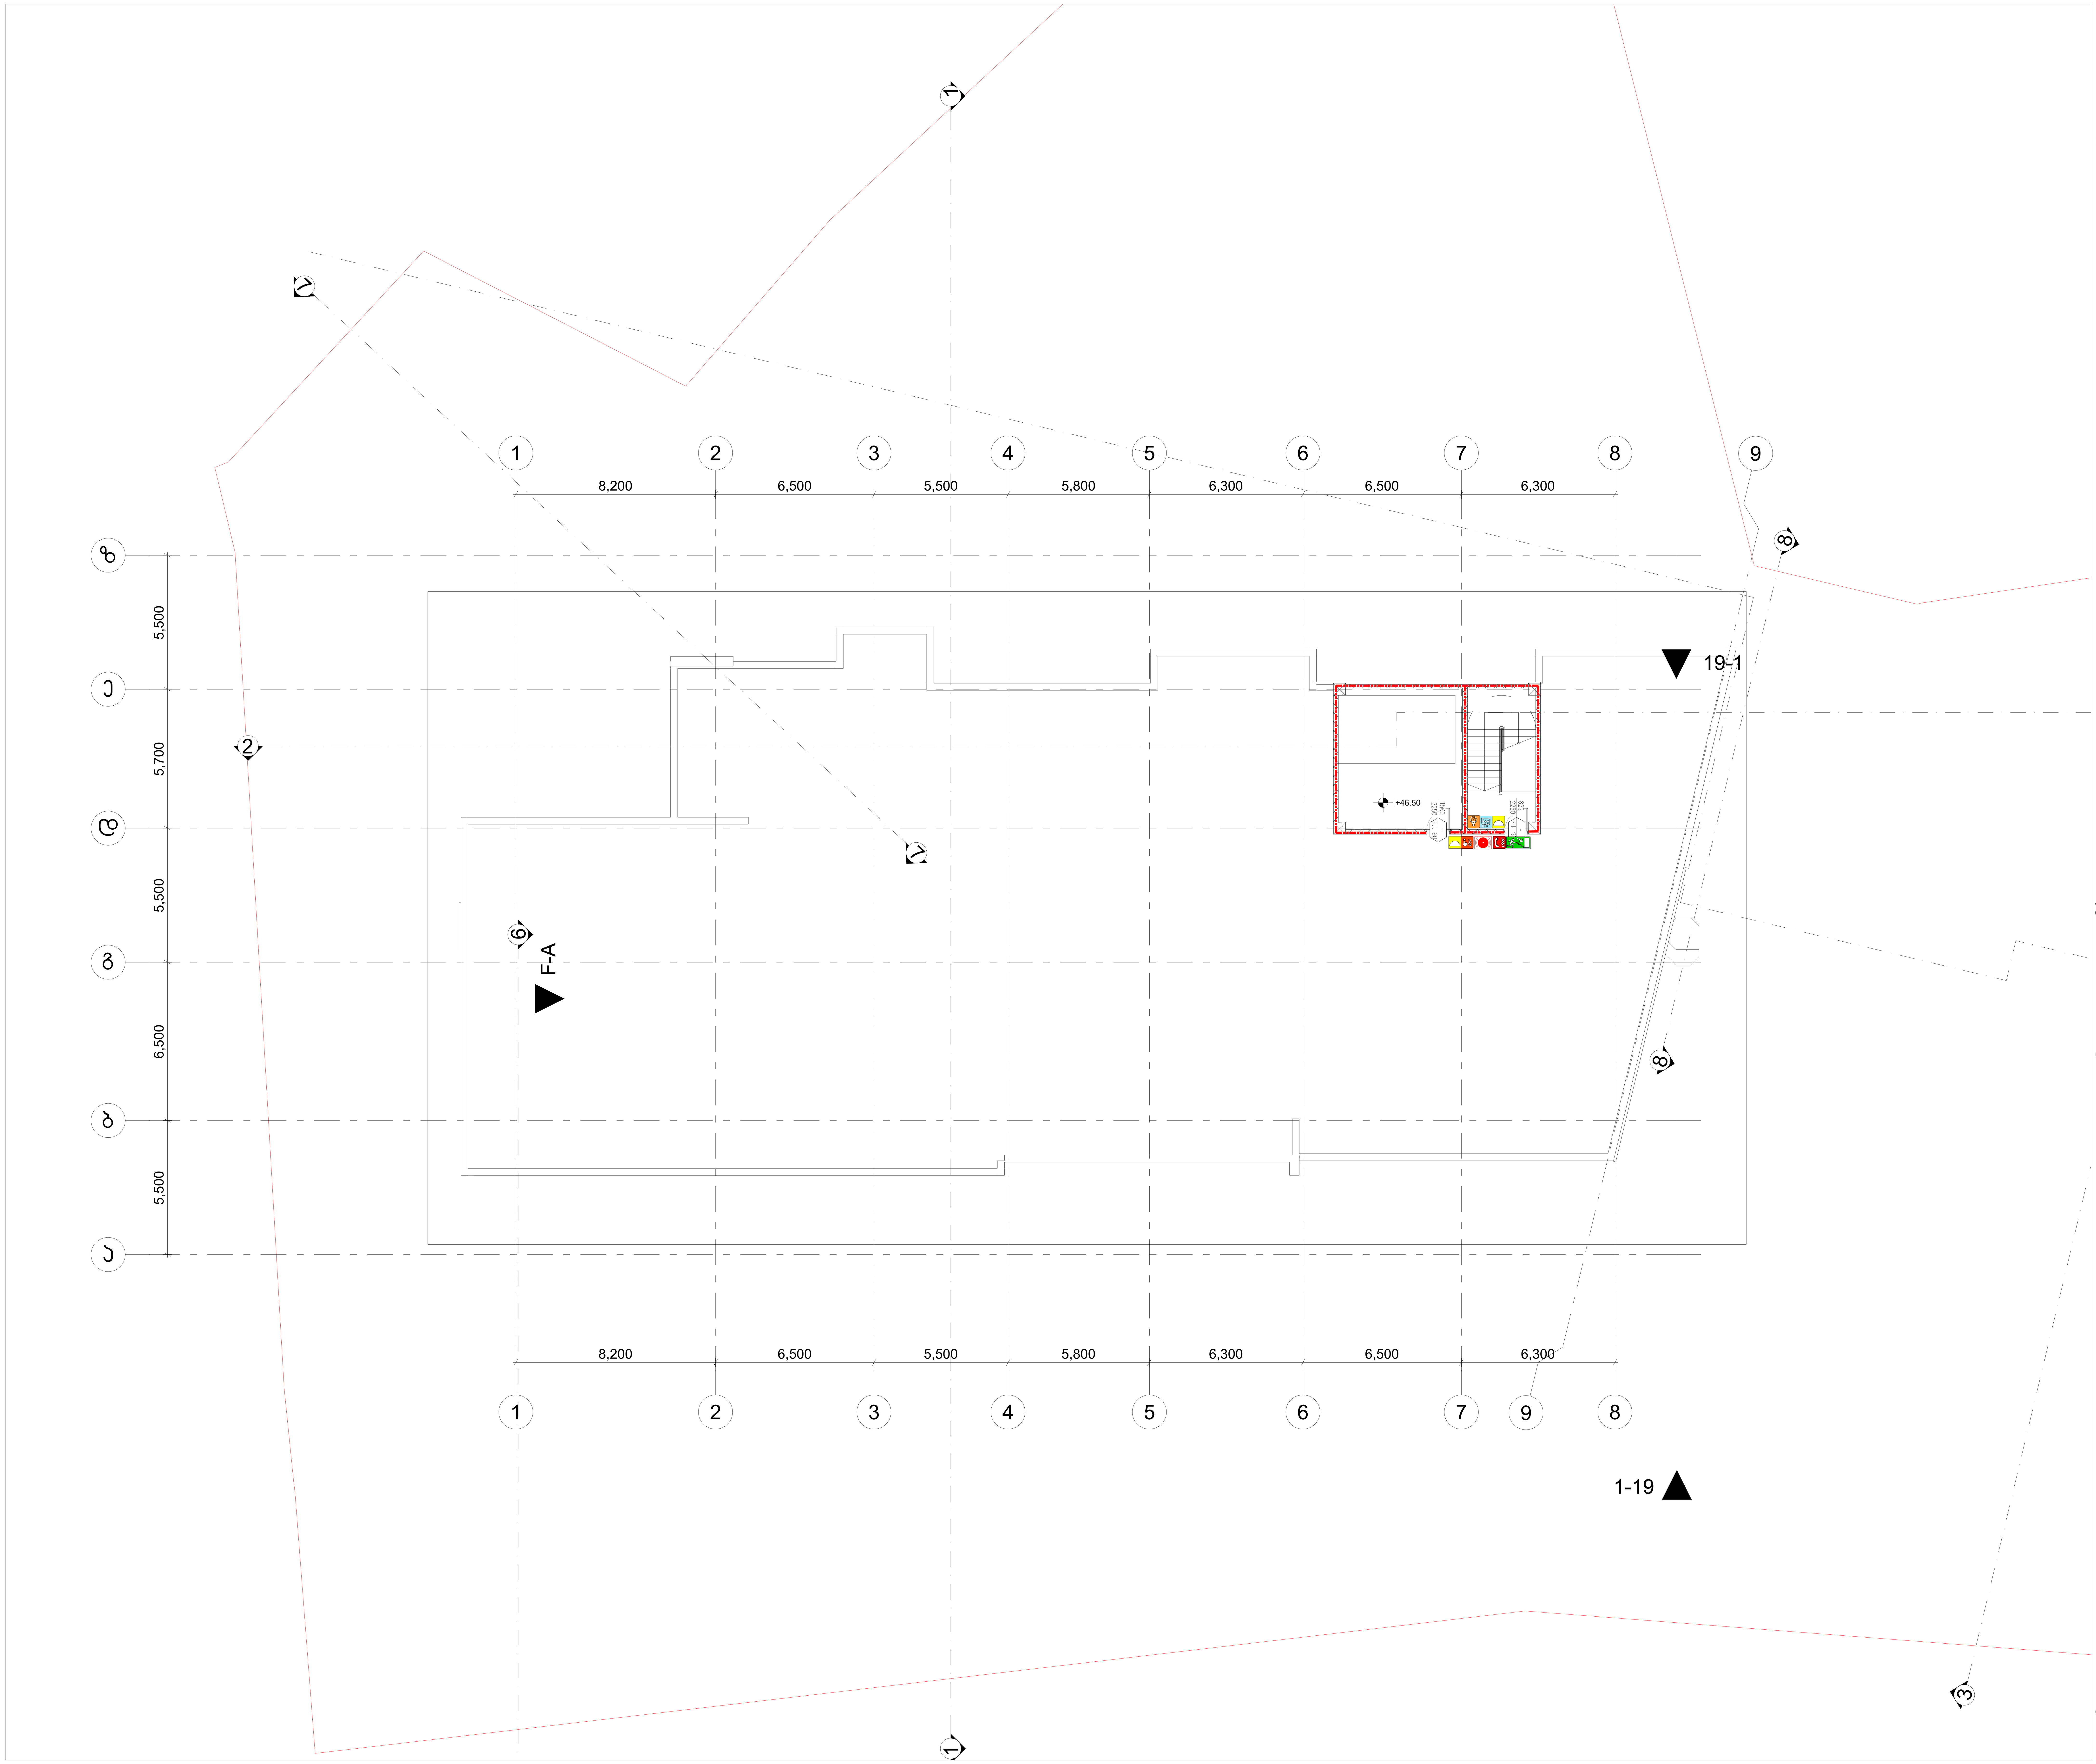

პროექტის სახელწოდება	მრავალფუნქციური საცხოვრებელი კომპლექსი ვაშლიჯვრის დასახლებაში, მარშალ გელოვანის №32 ბ
სტადია	მშენებლობის ნებართვა
თარიღი	
ობიექტის მისამართი	ვაშლიჯვრის დასახლება, გელოვანის გამზირი №32 ბ

პირობითი აღნიშვნები

შენიშვნები

დამკვეთი

-

xyz.ge

მის: ქ.თბილისი, ს.ჯანდელაკის ქ. №3
ტელ (99532) 2373050
ელ-ფოსტა
xyz.ge@yahoo.com

დირექტორი	შ. ლეკიაშვილი
პრ. მთავარი არქიტექტორი	გ.ცუცქირიძე
დამუშავა	თ. გველესიანი
	ლ.გოგოლაძე
	ე.დემუროვი
შემოწმა	შ. ლეკიაშვილი

ნახაზის დასახელება
სახურავი
ნიშნული: +46.50

ფორმატი	მასშტაბი	კოდი	გვერდი
A1	1:200		1.11

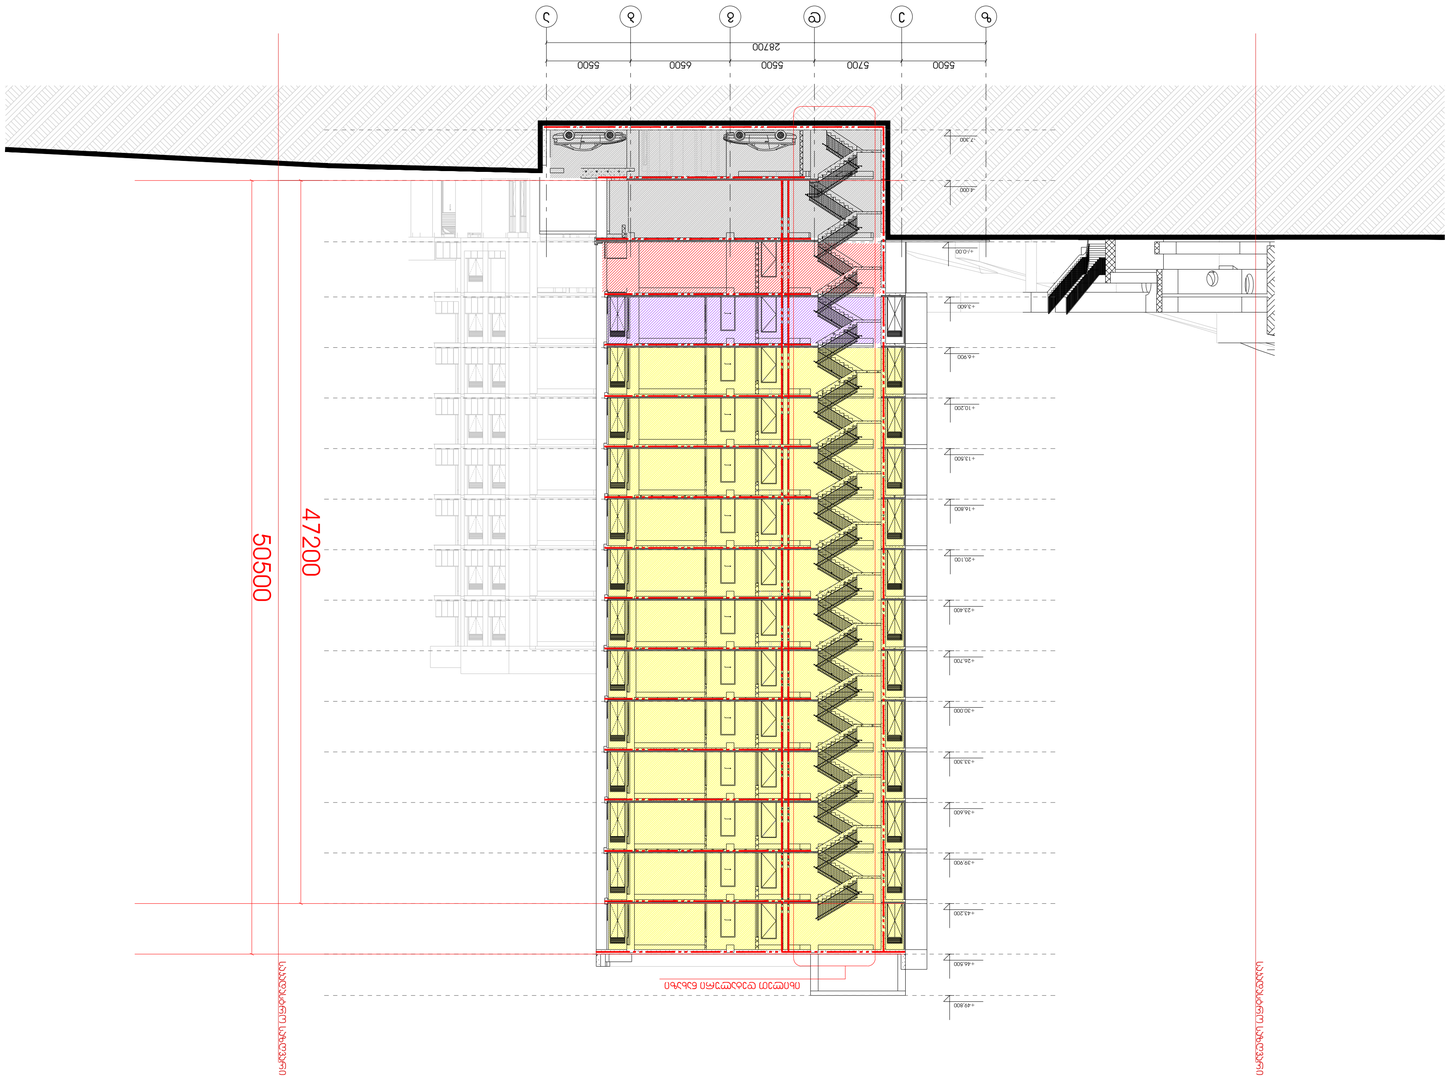


მრავალბინიანი საცხოვრებელი სახლი

ქ. თბილისი, ვაშლიჯვრის დასახლება, გელოვანის გამზირი №32გ
სკ 01.10.10.022.331

მისაწვდომობის ეროვნული სტანდარტის შესაბამისი დოკუმენტაცია

საქართველოს მთავრობის 2016 წლის 28 იანვარის №41
დადგენილებასთან ტექნიკური რეგლამენტის შენობა-ნაგებობის
უსაფრთხოების წესების დამტკიცების თაობაზე შესაბამისობის
ანალიზი

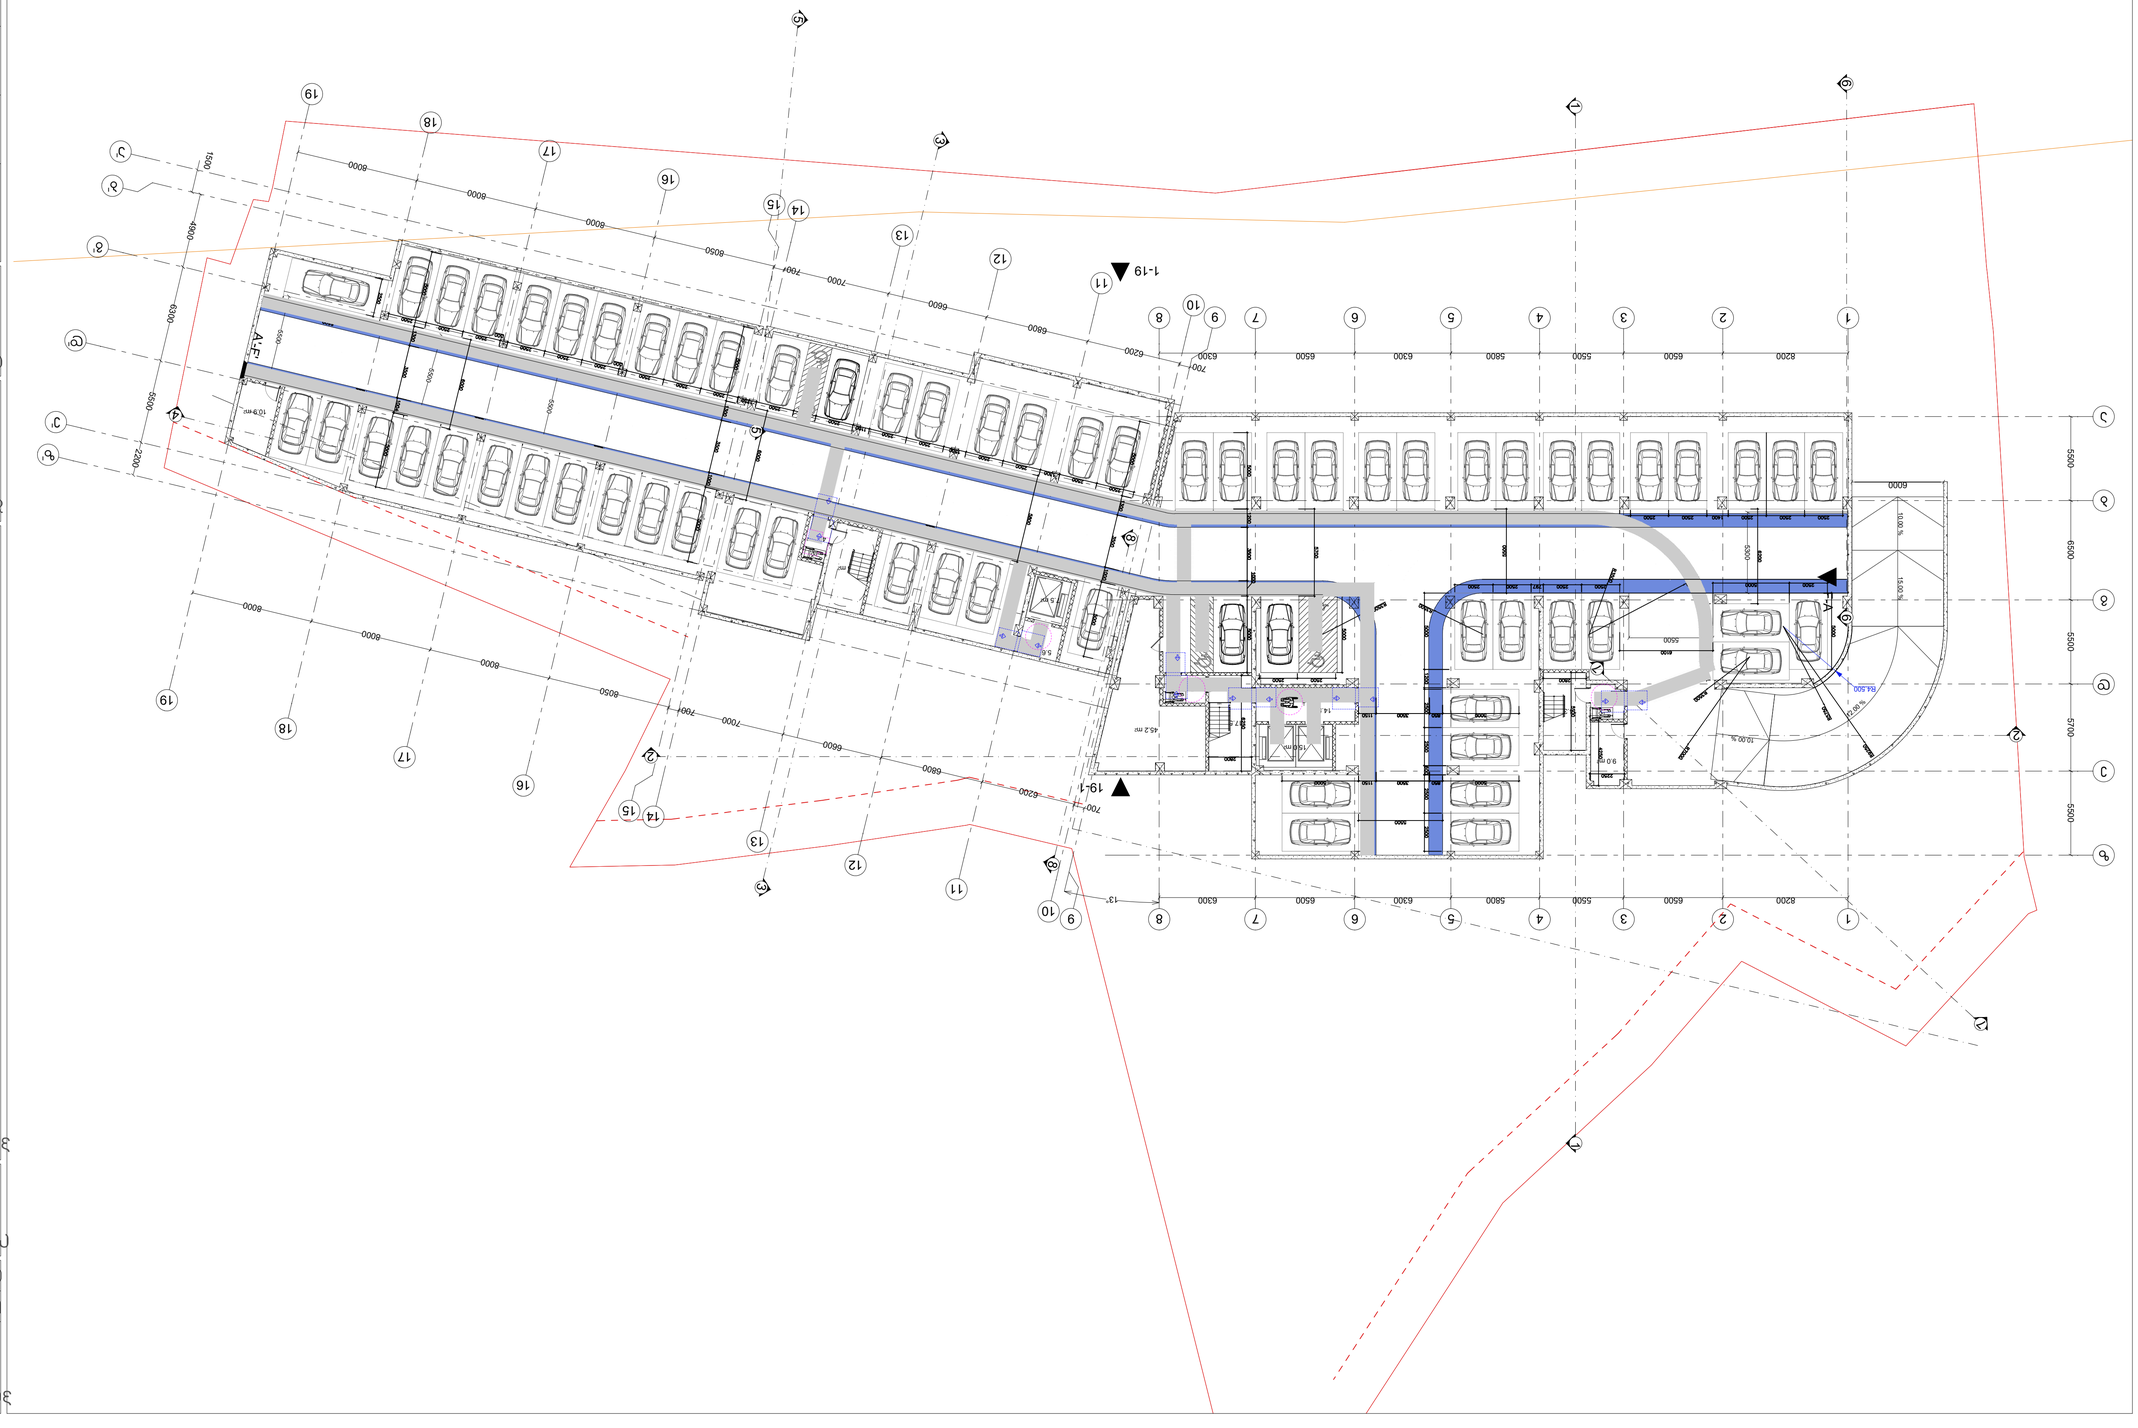


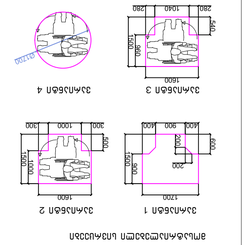
1500
1500
1500

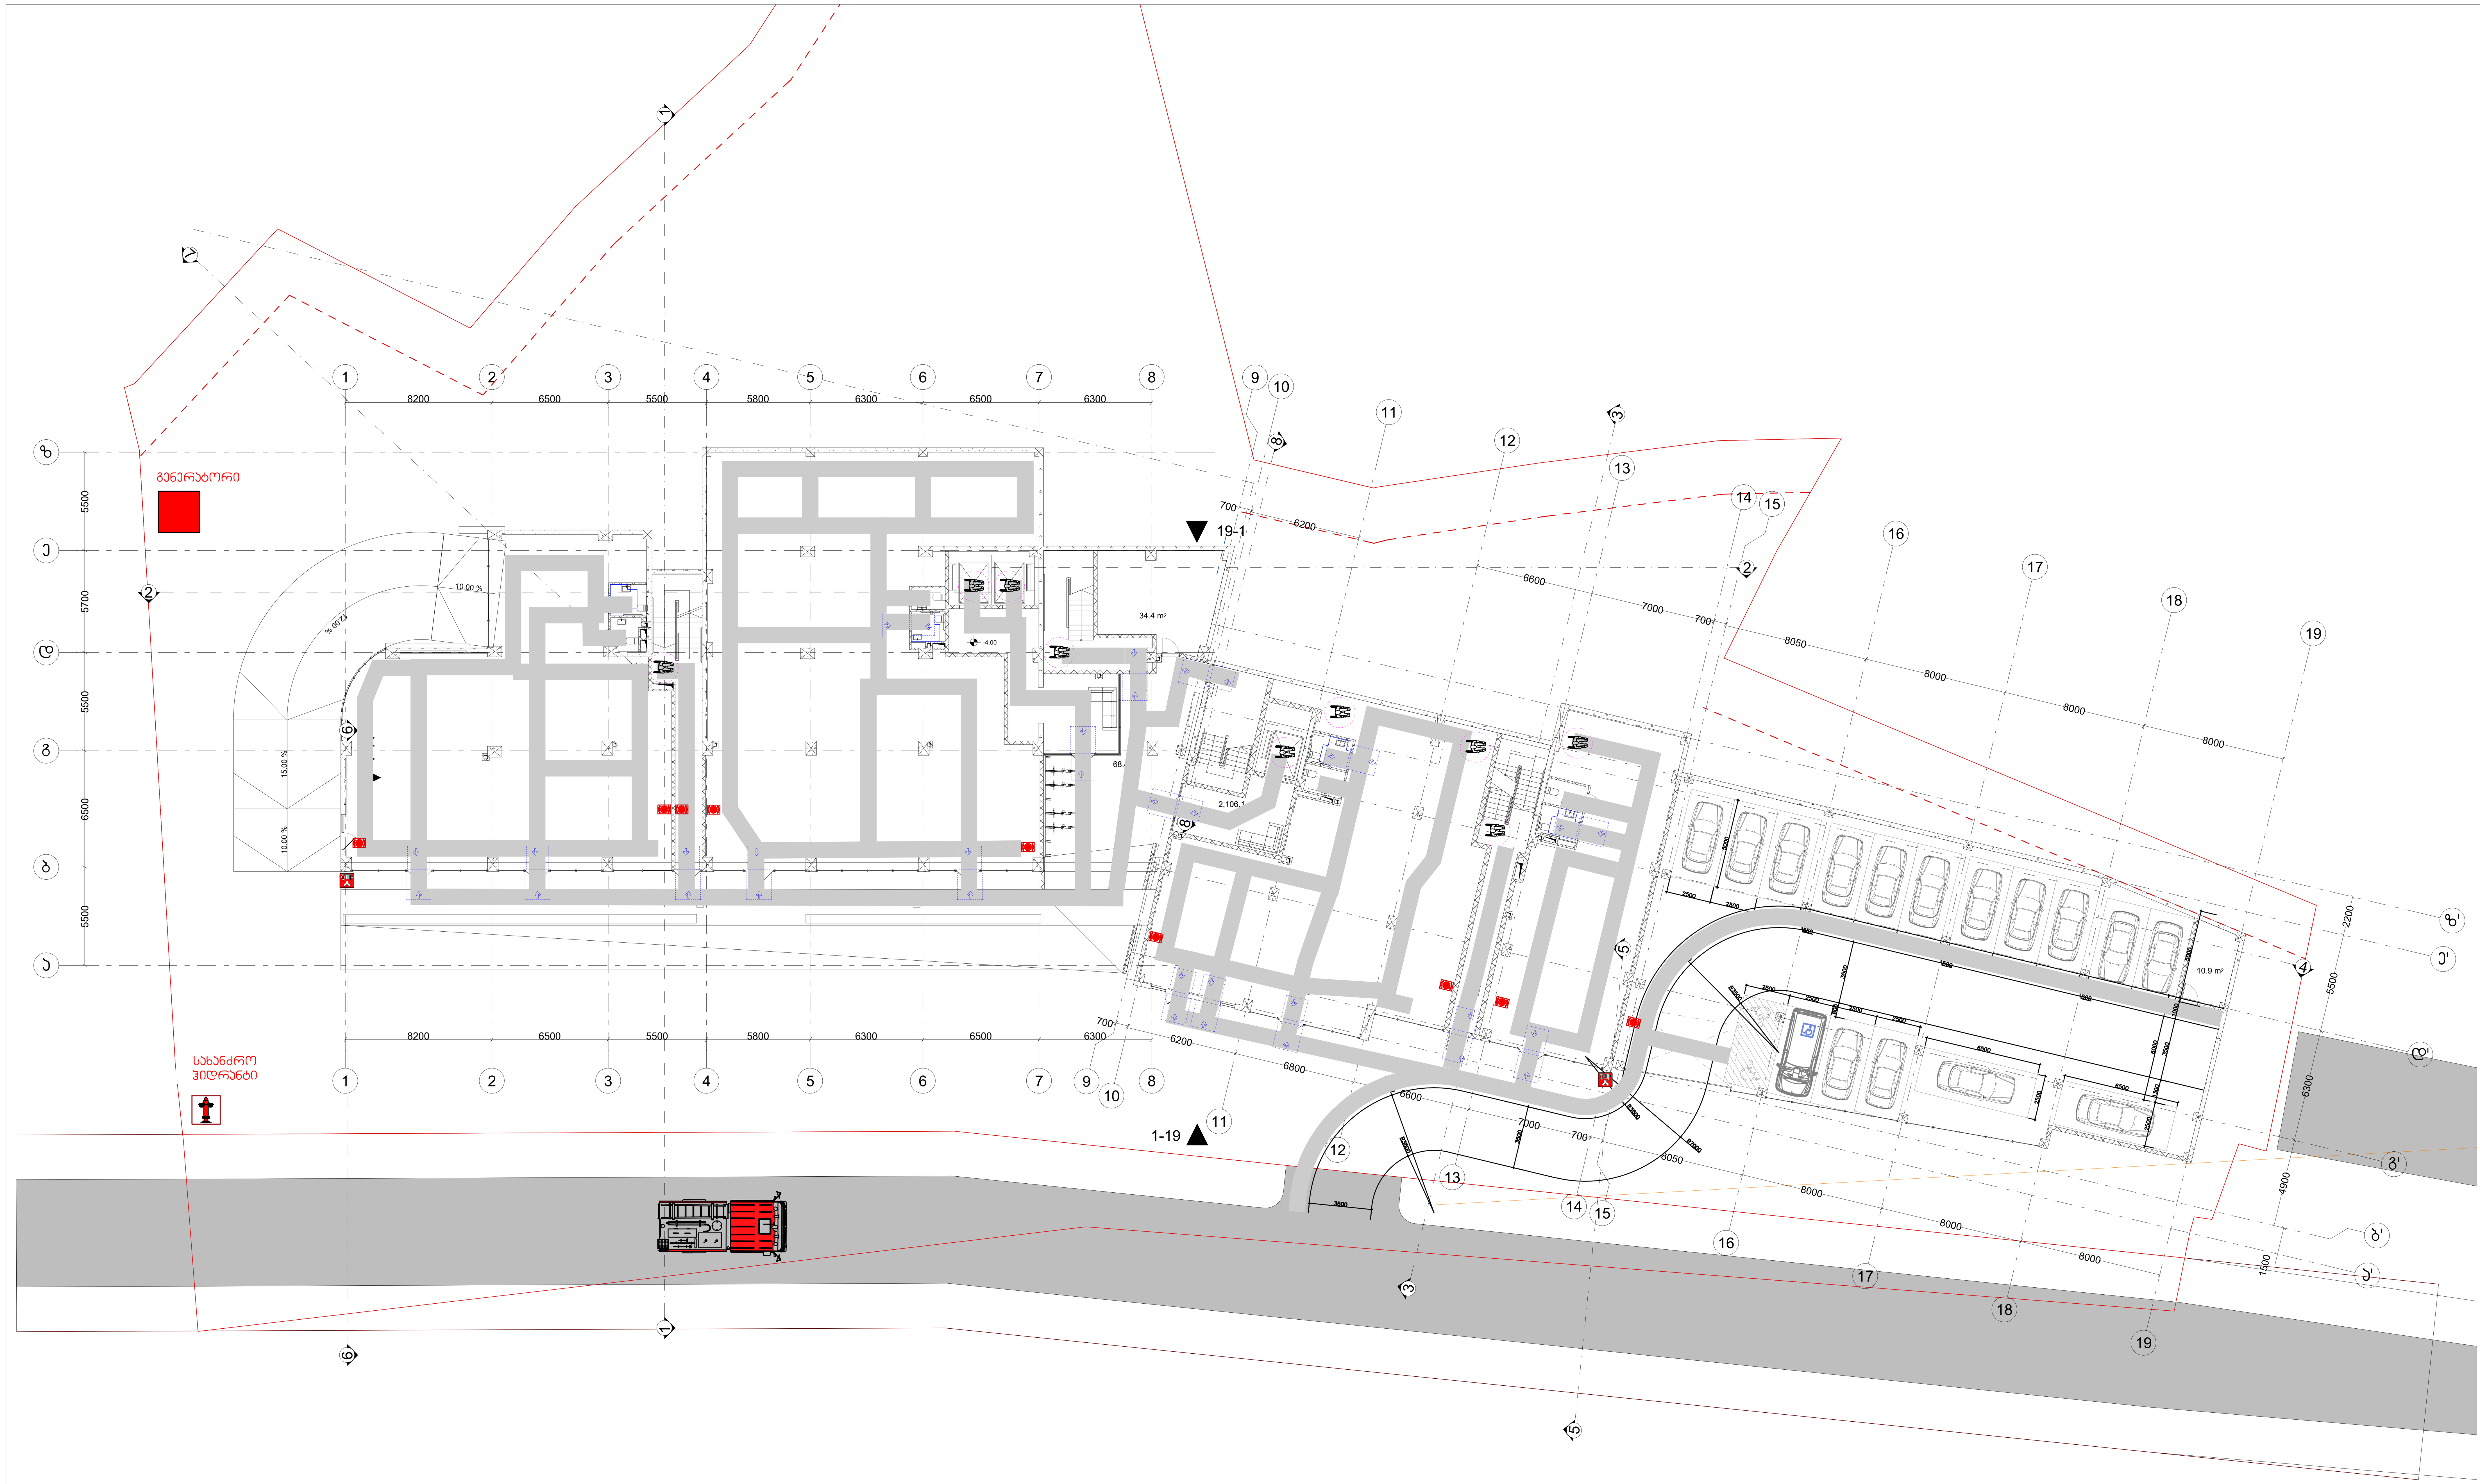

შენიშვნები

მოსატრიალებელი სივრცეები

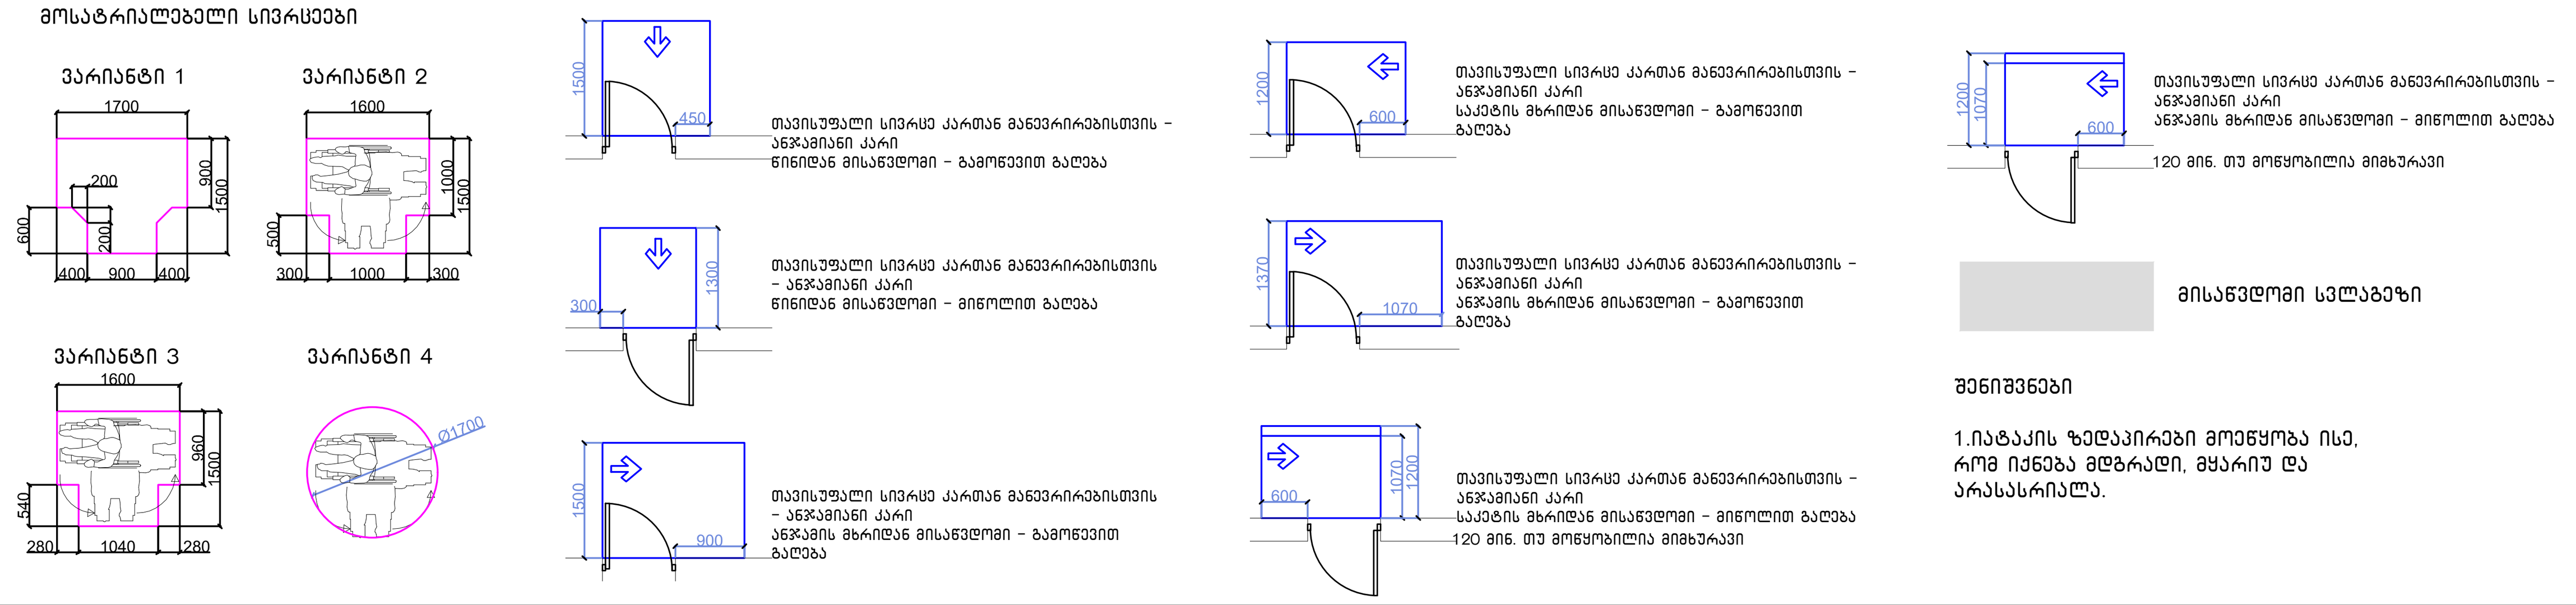

შენიშვნები

1.იატაკის ზედაპირები მოეწყობა ისე, რომ იქნება მდგრადი, მყარიუ და არასასრიალა.

შენიშვნა

. იატაკის ზედაპირები უნდა იყოს მდგრადი, მყარი, და არასასრიალო და უნდა შეესაბამებოდეს 302-ქვეთავს, იატაკის ზედაპირებზე დონის ცვლილება უნდა შეესაბამებოდეს 303-ე ქვეთავს. ავტომატურად მოძრავი კარი უნდა შეესაბამებოდეს 404.3 ქვეთავის მოთხოვნებს

. საპროექტო დოკუმენტაციის ცვლილება ან მშენებლობის დროს განხორციელებული რაიმე სახის ცვლილება,რომელიც იქნება აღნიშნულ არქიტექტურულ პროექტთან შეუსაბამო, ავტომატურად გამოიწვევს წარმოდგენილი შეფასების გაუქმებას, ასევე გახდის არქიტექტურული პროექტის კორექტირებას და ახალი სამშენებლო ნებართვის მიღების აუცილებლობას.

პროექტის სახელწოდება	მრავალფუნქციური საცხოვრებელი კომპლექსი ვაშლიჯვრის დასახლებაში, მარშალ გელოვანის №32 ბ
სტადია	მშენებლობის ნებართვა
თარიღი	
ობიექტის მისამართი	ვაშლიჯვრის დასახლება, გელოვანის გამზირი №32 ბ
პირობითი აღნიშვნები	
შენიშვნები	
დამკვეთი	-
Z X Y xyz.ge	მის: ქ.თბილისი, ს.კანდელაკის ქ. №3 ტელ (99532) 237 30 50 ელ-ფოსტა xyz.ge@yahoo.com
დირექტორი	შ. ლეკიაშვილი
პრ.მთავარი არქიტექტორი	გ.ცუცქირიძე
დაამუშავა	თ. გველესიანი ლ.გოგოლაძე ე.დემუროვი
შეამოწმა	შ. ლეკიაშვილი

ნახაზის დასახელება
სართული: -1
ნიშნული: -4.00, -4.00 კ1

ფორმატი	მასშტაბი	კოდი	გვერდი
A1	1:200		1.2

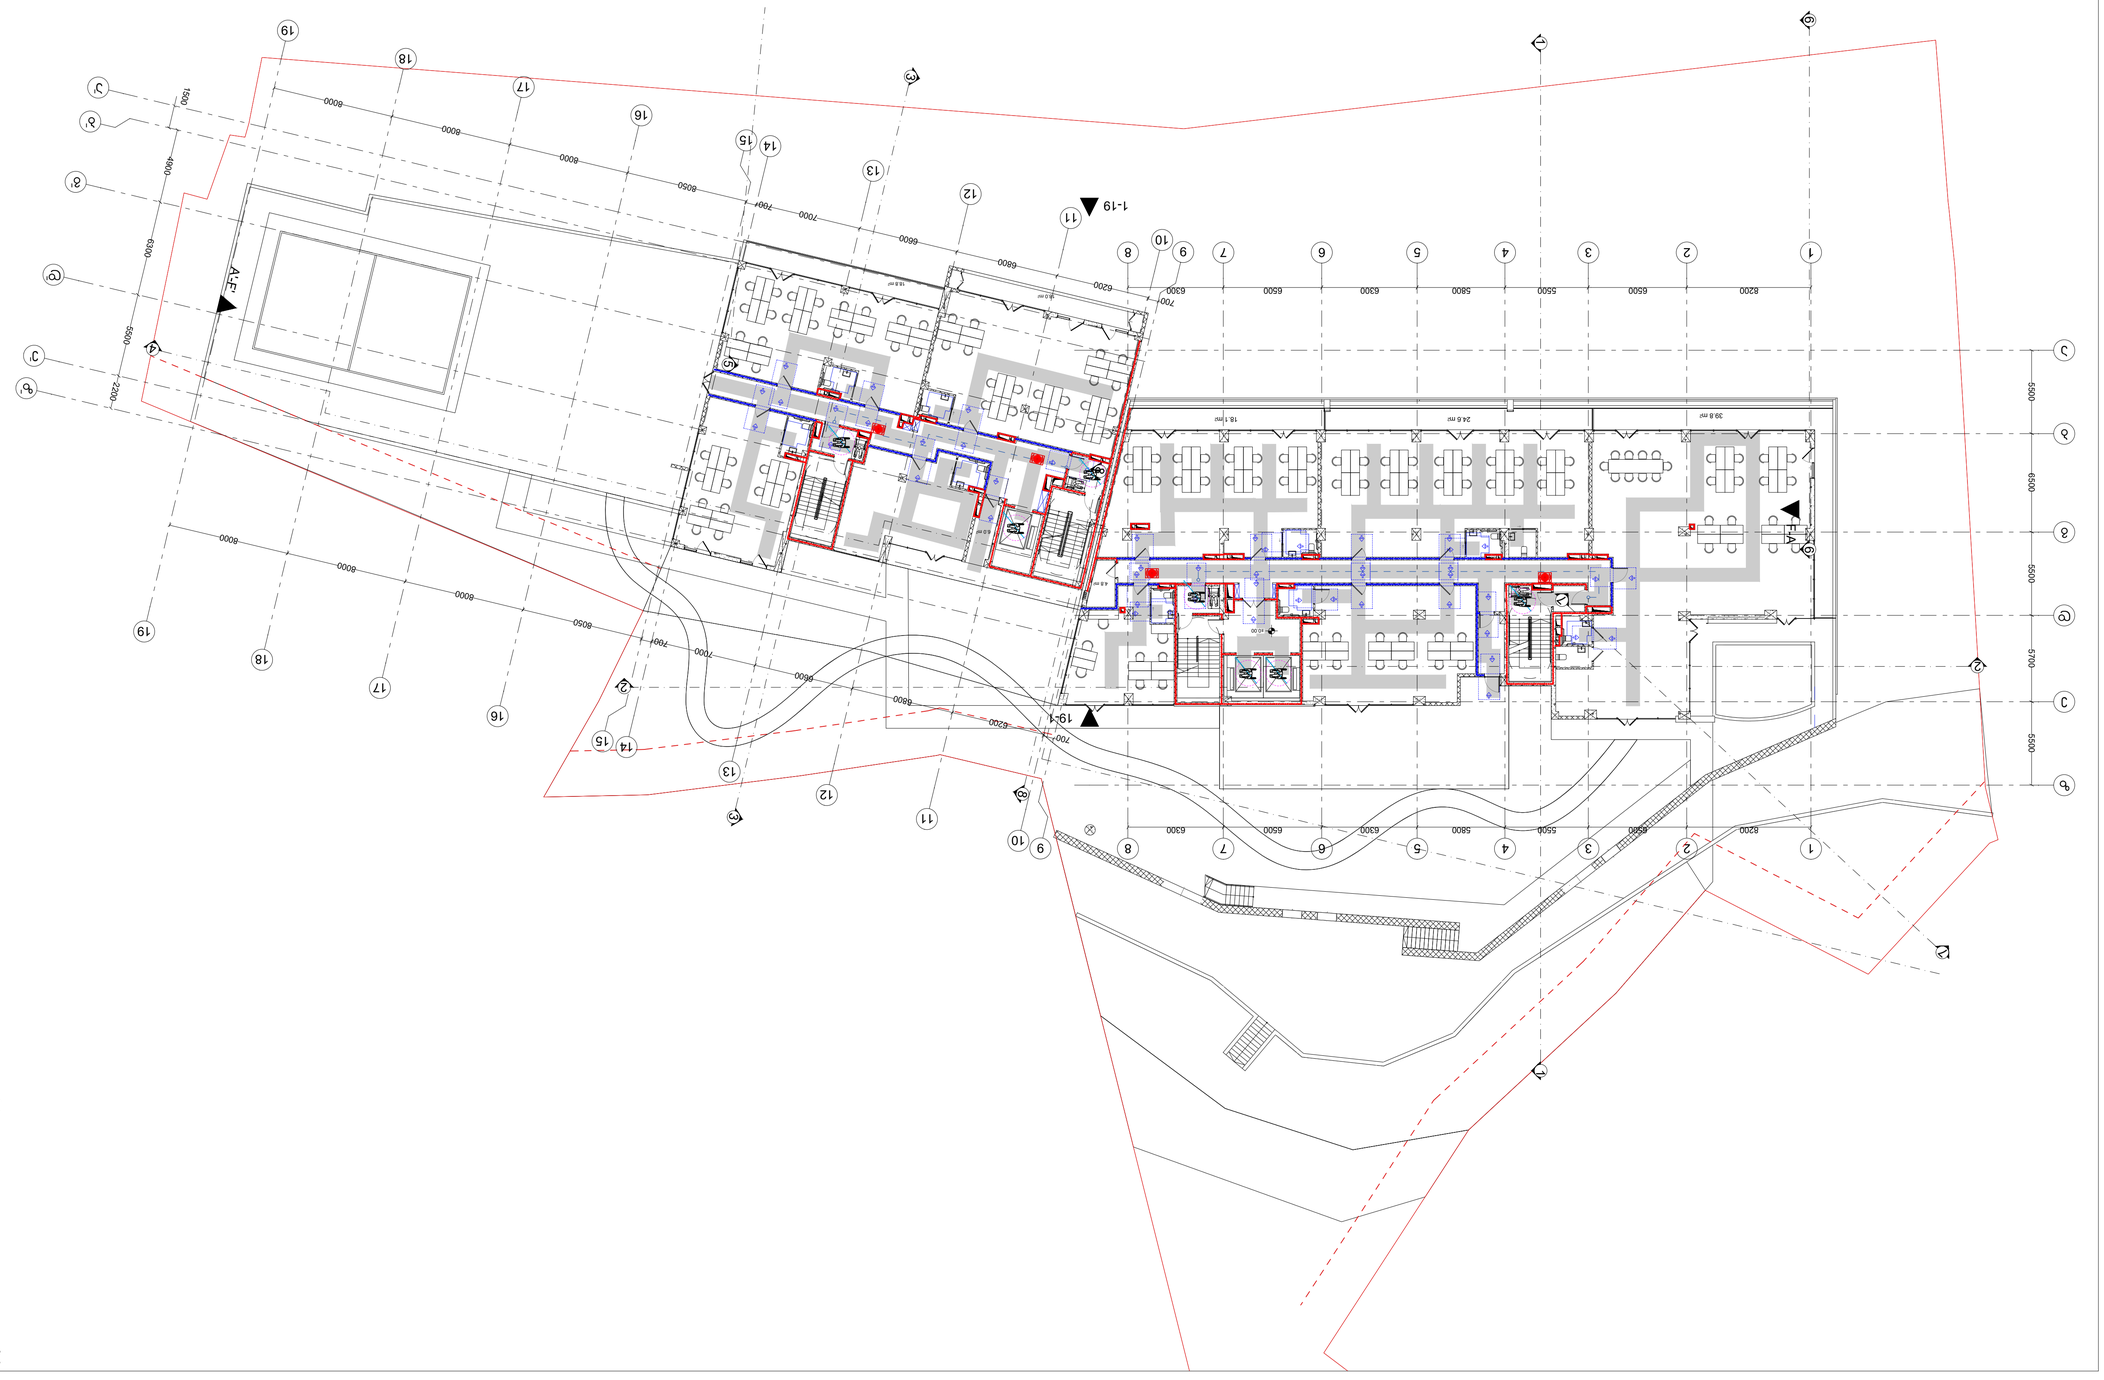
1-19
19-1
A-F
F-A
1
2
3
4
5
6
7
8
9
10
11
12
13
14
15
16
17
18
19
8200
6500
5500
5800
6300
6500
6500
6200
700
6200
700
6200
6800
6800
7000
7000
8050
8000
8000
8000
8000
8050
7001
7000
6800
6200
700
6200
5500
5700
5500
5500
6300
6300
5500
2200
6300
1500
4000
38.8 m²
24.6 m²
18.1 m²
18.8 m²
18.8 m²
18.8

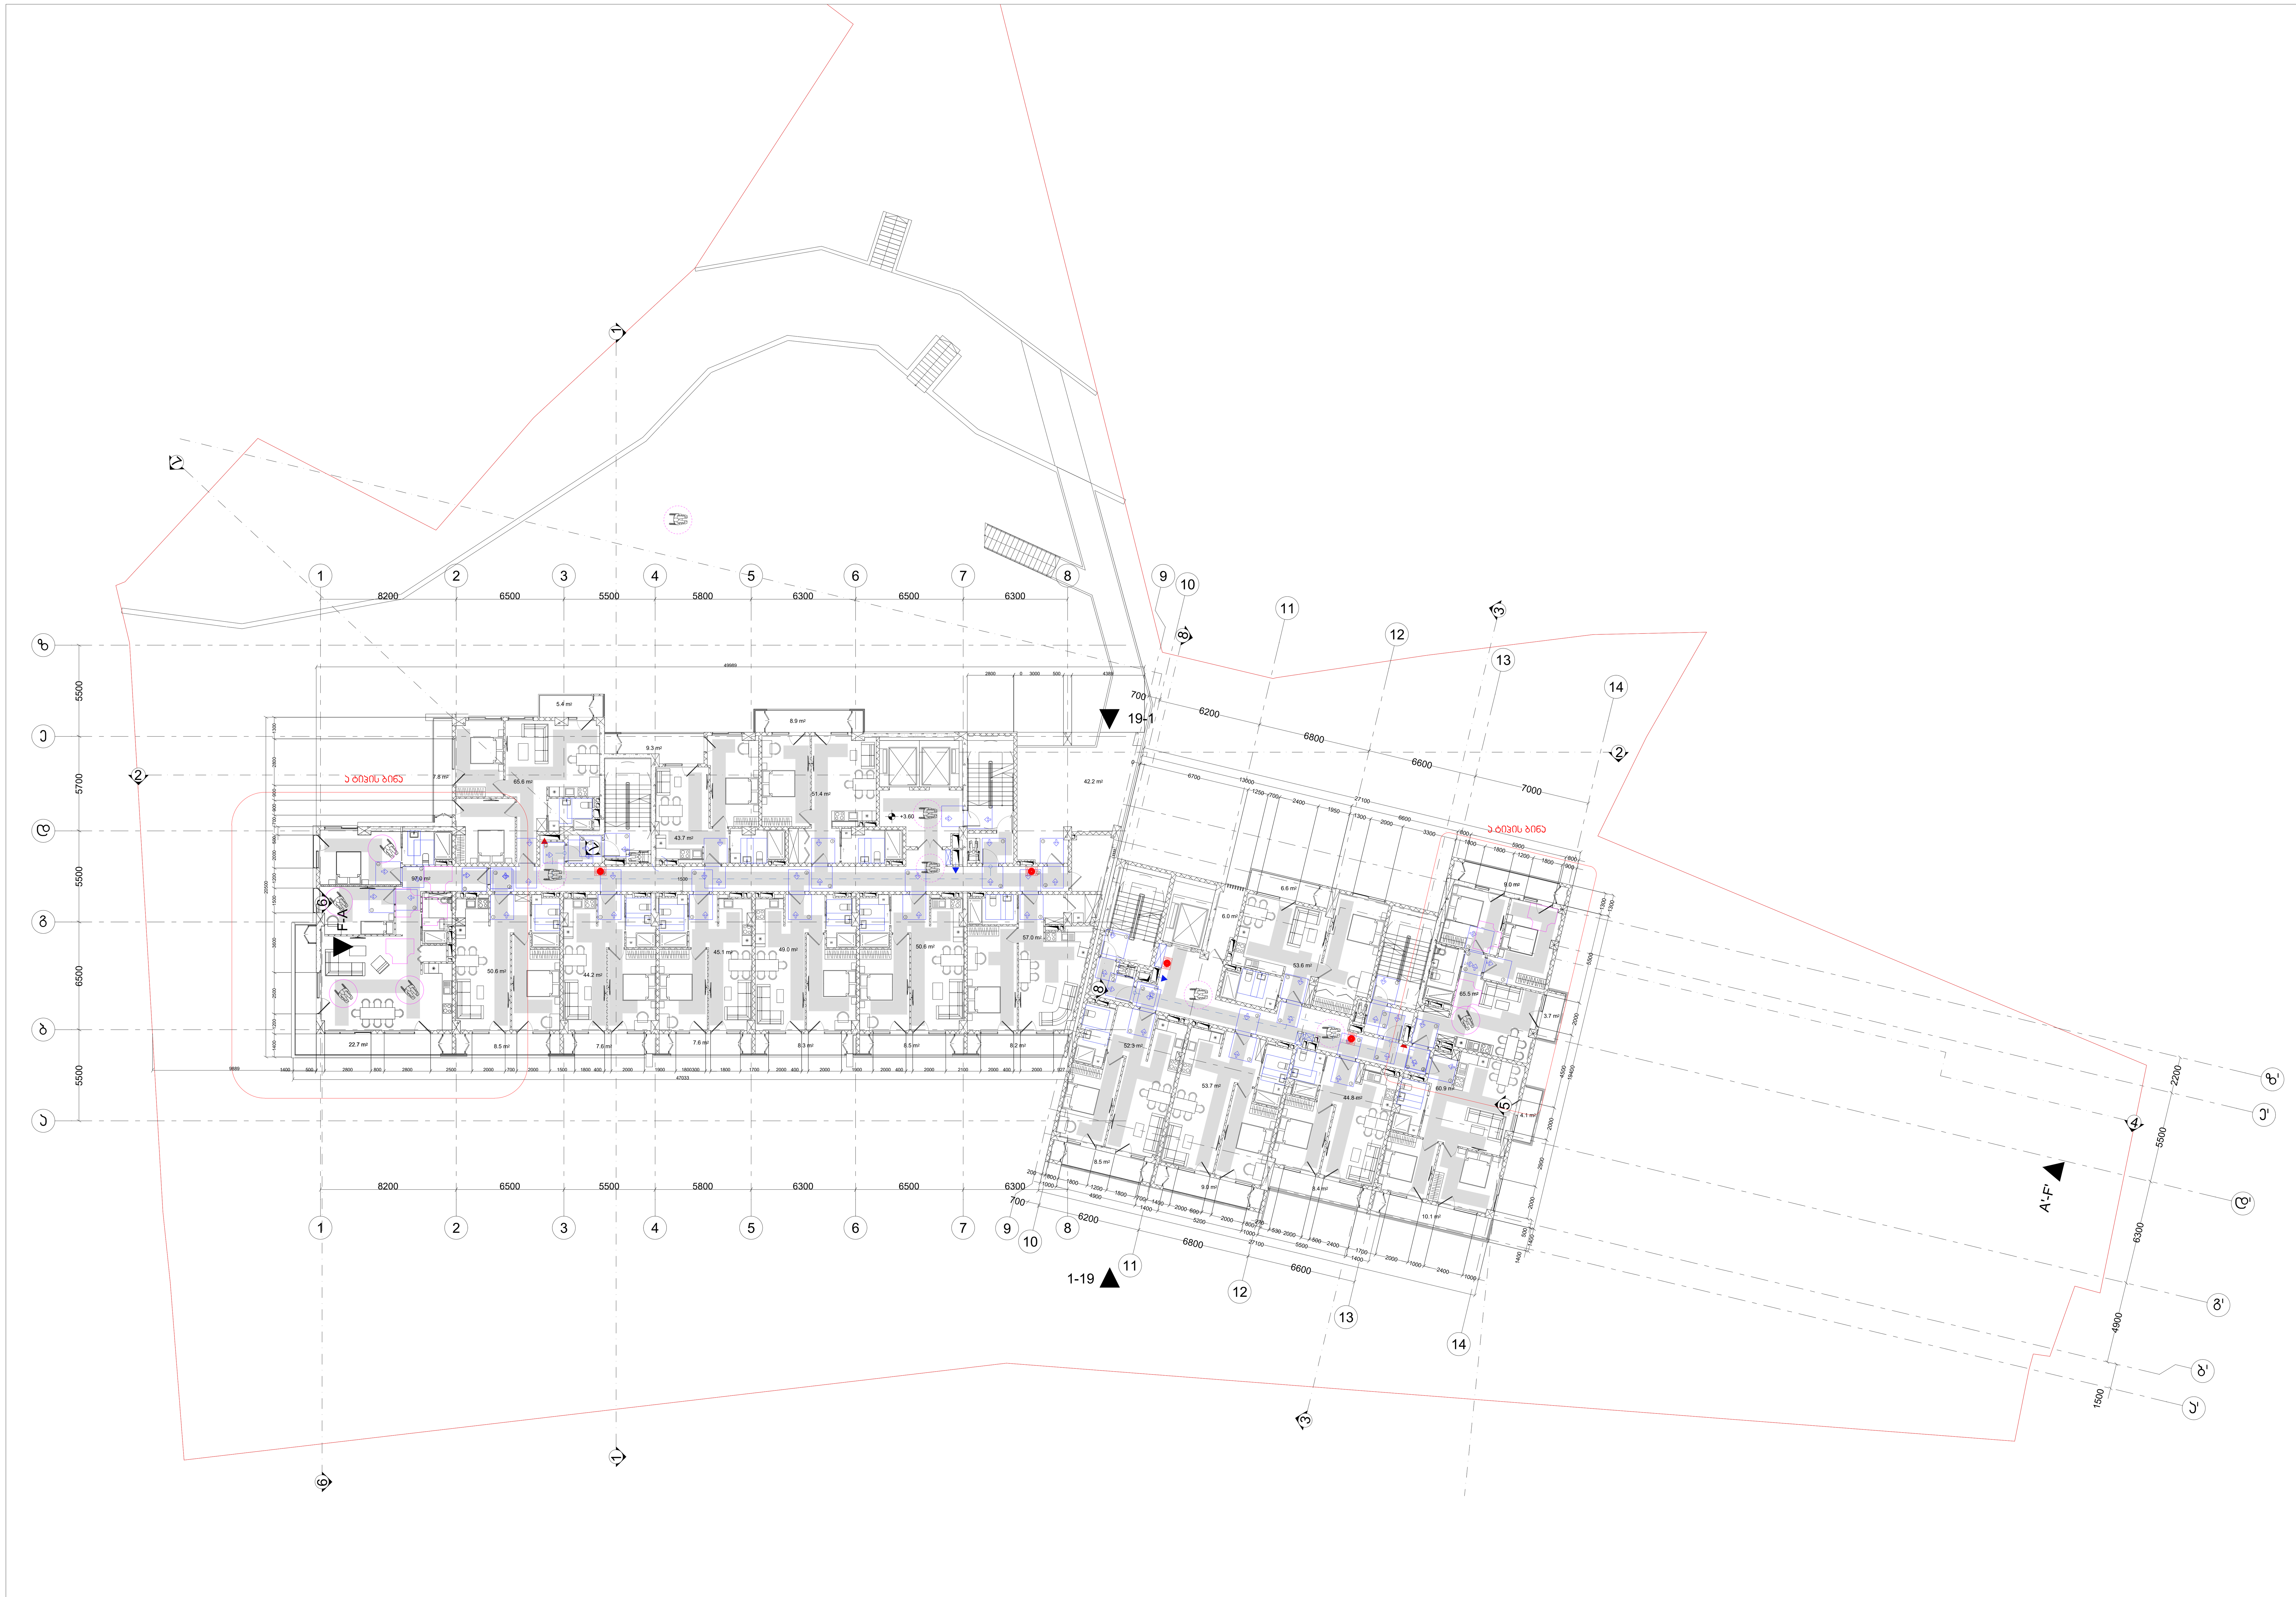

შენიშვნები

მოსატრიალებელი სივრცეები

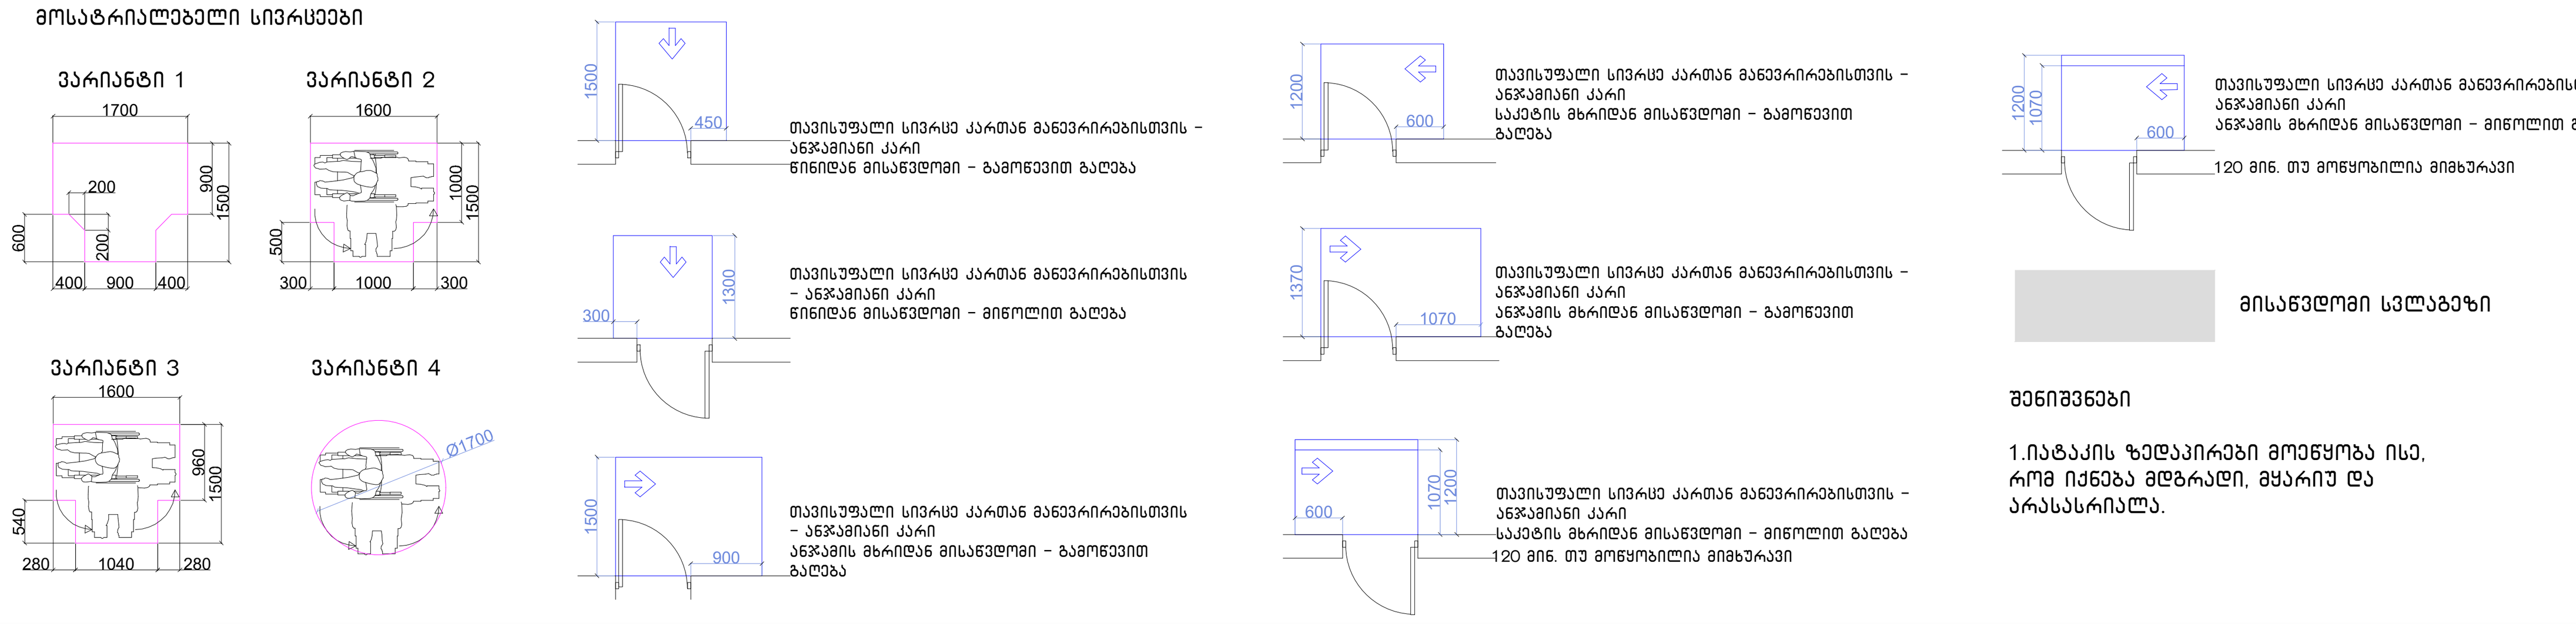

თავისუფალი სივრცე კართან მანევრირებისთვის - ანჯამიანი კარი
წინიდან მისაწვდომი - გამოწევით გაღება

თავისუფალი სივრცე კართან მანევრირებისთვის - ანჯამიანი კარი
წინიდან მისაწვდომი - მიწოლით გაღება

თავისუფალი სივრცე კართან მანევრირებისთვის - ანჯამიანი კარი
ანჯამის მხრიდან მისაწვდომი - გამოწევით გაღება

თავისუფალი სივრცე კართან მანევრირებისთვის - ანჯამიანი კარი
საკეტის მხრიდან მისაწვდომი - გამოწევით გაღება

თავისუფალი სივრცე კართან მანევრირებისთვის - ანჯამიანი კარი
ანჯამის მხრიდან მისაწვდომი - გამოწევით გაღება

თავისუფალი სივრცე კართან მანევრირებისთვის - ანჯამიანი კარი
საკეტის მხრიდან მისაწვდომი - მიწოლით გაღება
120 მმ. თუ მოწყობილია მიმხურავი

თავისუფალი სივრცე კართან მანევრირებისთვის - ანჯამიანი კარი
ანჯამის მხრიდან მისაწვდომი - მიწოლით გაღება
120 მმ. თუ მოწყობილია მიმხურავი

მისაწვდომი სვლაგეზი

შენიშვნები

1.იატაკის ზედაპირები მოეწყობა ისე, რომ იქნება მდგრადი, მყარიუ და არასასრიალა.

შენიშვნა

. იატაკის ზედაპირები უნდა იყოს მდგრადი, მყარი, და არასასრიალო და უნდა შეესაბამებოდეს 302-ქვეთავს, იატაკის ზედაპირებზე დონის ცვლილება უნდა შეესაბამებოდეს 303-ე ქვეთავს. ავტომატურად მოძრავი კარი უნდა შეესაბამებოდეს 404.3 ქვეთავის მოთხოვნებს

. საპროექტო დოკუმენტაციის ცვლილება ან მშენებლობის დროს განხორციელებული რაიმე სახის ცვლილება,რომელიც იქნება აღნიშნულ არქიტექტურულ პროექტთან შეუსაბამო, ავტომატურად გამოიწვევს წარმოდგენილი შეფასების გაუქმებას, ასევე გახდის არქიტექტურული პროექტის კორექციას და ახალი სამშენებლო ნებართვის მიღების აუცილებლობას.

პროექტის სახელწოდება

მრავალფუნქციური საცხოვრებელი კომპლექსი ვაშლიჯვრის დასახლებაში, მარშალ გელოვანის №32 ზ

სტადია	მშენებლობის ნებართვა
თარიღი	

ობიექტის მისამართი

ვაშლიჯვრის დასახლება, გელოვანის გამზირი №32 ზ

პირობითი აღნიშვნები

შენიშვნები

დამკვეთი

-

მის: ქ.თბილისი, ს.ჯანდიერის ქ. №3
ტელ (99532) 237 30 50
ელ-ფოსტა
xyz.ge@yahoo.com

დირექტორი	მ. ლეკიაშვილი
პრ.მთავარი არქიტექტორი	გ.ცუცქირიძე
დამუშავება	თ. გველესიანი
	ლ.გოგოლაძე
	ე.დემუროვი
შეამოწმა	მ. ლეკიაშვილი

ნახაზის დასახელება
სართული: 2.
ნიშნული: +3.60

ფორმატი	მასშტაბი	კოდი	გვერდი
A1	1:200		1.4

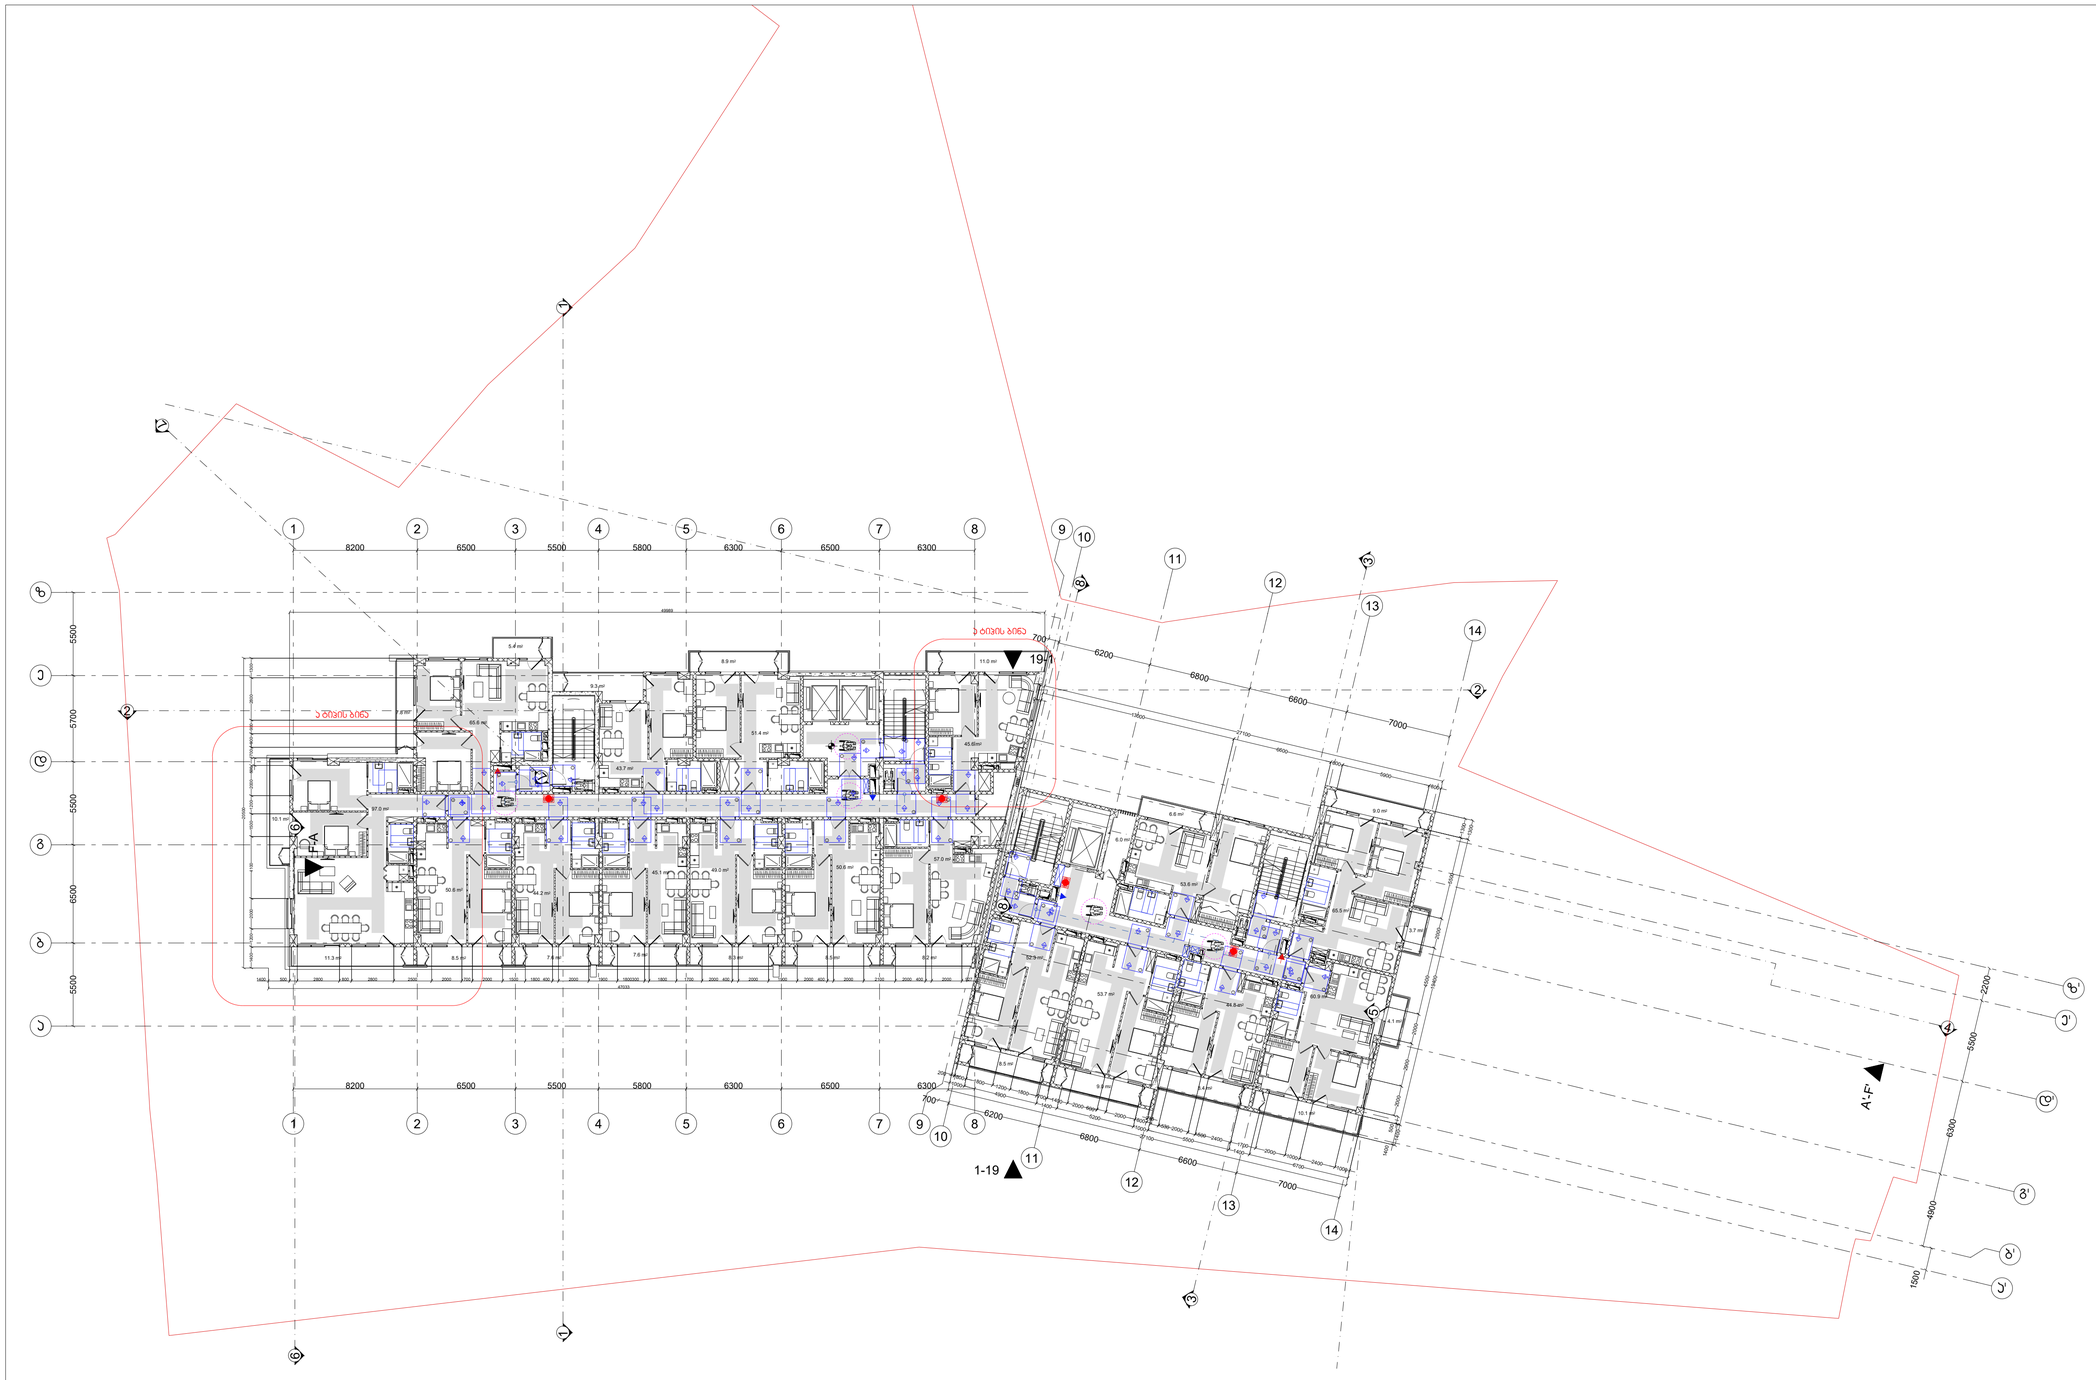

შენიშვნები

მოსატრიალებელი სივრცეები

ვარიანტი 1

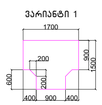

ვარიანტი 2



ვარიანტი 3



ვარიანტი 4





მაქსიმუმელი სივრცე კარამდე განკარგებისთვის – აბრკოლების კარის წინიდან მოსაზღვრიდან – გამოქვეთი ბალთა



მაქსიმუმელი სივრცე კარამდე განკარგებისთვის – აბრკოლების კარის წინიდან მოსაზღვრიდან – მინოლიტი ბალთა



მაქსიმუმელი სივრცე კარამდე განკარგებისთვის – აბრკოლების კარის აბრკოლების მხარიდან მოსაზღვრიდან – გამოქვეთი ბალთა



მაქსიმუმელი სივრცე კარამდე განკარგებისთვის – აბრკოლების კარის საკეტის მხარიდან მოსაზღვრიდან – გამოქვეთი ბალთა



მაქსიმუმელი სივრცე კარამდე განკარგებისთვის – აბრკოლების კარის საკეტის მხარიდან მოსაზღვრიდან – გამოქვეთი ბალთა



მაქსიმუმელი სივრცე კარამდე განკარგებისთვის – აბრკოლების კარის აბრკოლების მხარიდან მოსაზღვრიდან – მინოლიტი ბალთა 120 მინ. თვ მოწყობილია მიმდებარეა



მაქსიმუმელი სივრცე კარამდე განკარგებისთვის – აბრკოლების კარის საკეტის მხარიდან მოსაზღვრიდან – მინოლიტი ბალთა

120 მინ. თვ მოწყობილია მიმდებარეა

მისაღებლები სალაპარაკო

შენიშვნები

1.იატაკის ზედაპირები მოეწყობა ისე, რომ იქნება მდგრადი, მყარის და არასასრიალო.

შენიშვნა

. იატაკის ზედაპირები უნდა იყოს მდგრადი, მყარი, და არასასრიალო და უნდა შეესაბამებოდეს 302-ჯგუფას, იატაკის ზედაპირებზე დონის სხვაობა უნდა შეესაბამებოდეს 303-ე ჯგუფას, აპტომატურად მოძრავი კარი უნდა შეესაბამებოდეს 404.3 ჯგუფის მოთხოვნებს

. საპროექტო ღონისძიების სხვაობა ან მშენებლობის დროს განხორციელებული რაიმე სახის სხვაობა,რომელიც იქნება აღნიშნულ არქიტექტურულ პროექტთან შეუსაბამო, აპტომატურად გამოიწვევს წარმოდგენილი შეფასების გაუქმებას, ასევე გახდის არქიტექტურული პროექტის კორექტირებას და ახალი სამშენებლო ნებართვის მიღების პასუხისგებლობას.

პროექტის სახელწოდება	
მრავალფუნქციური საცხოვრებელი კომპლექსის განთავსების დასახლებაში, გარმაღ გელოვანის №32 გ	
სტადია	მშენებლობის ნებართვა
თარიღი	

ობიექტის მისამართი

გაგლაძვრის დასახლება, გელოვანის გამზირი №32 გ

ვირობითი აღნიშვნები

შენიშვნები

დამკვეთი

-

მის: ქ.თბილისი, ს.ანდღულიის ქ. №3
ტელ (99532) 237 30 50
ელ.ფოსტა
xyz.ge@yahoo.com

დირექტორი	გ. ლეკიაშვილი
ჯგ.მთავარი არქიტექტორი	გ.ცუცქირიძე
დაამუშავა	თ. გველესიანი ლ.გოგოლაძე ე.დემუროვი
შეამოწმა	გ. ლეკიაშვილი

ნახაზის დასახელება
სართული: ვ.
ნიშნული: +6.90

ფორმატი	მასშტაბი	ჯოდი	გვერდი
A1	1:200		1.5

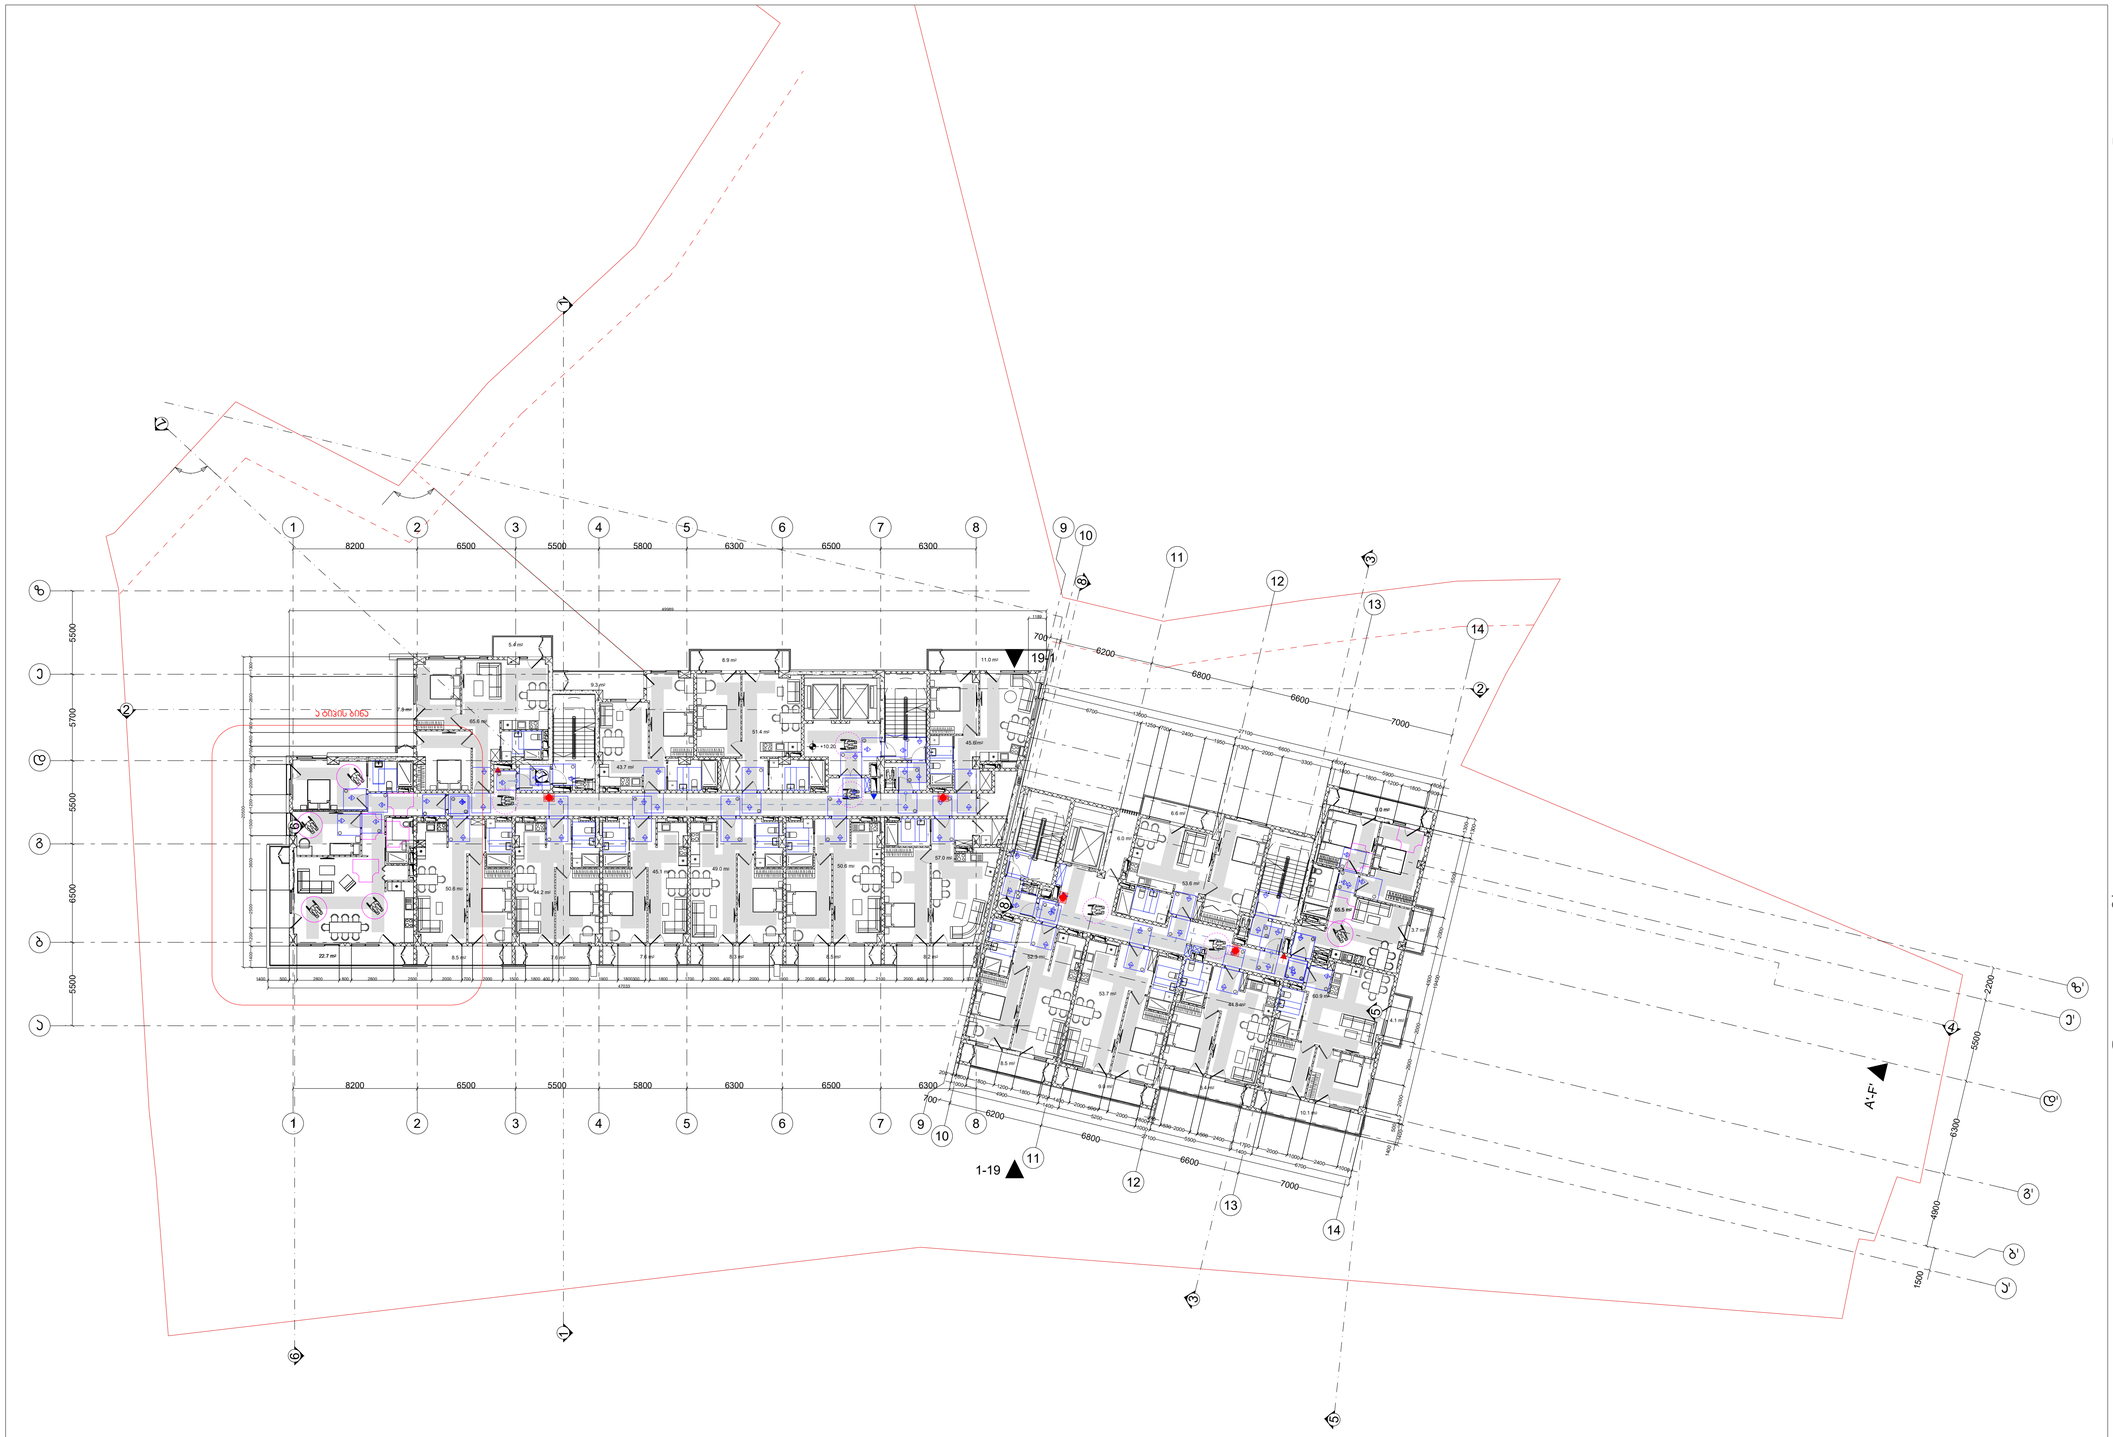

შენიშვნები

მოსატრიალებელი სივრცეები

ვარიანტი 1

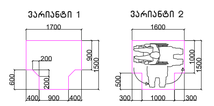

ვარიანტი 2

ვარიანტი 3



ვარიანტი 4



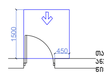

მაკისებული სივრცე კარამდე მანევრირებისთვის – ანჯამისი კარის ნიშნიდან მოსაჯდომი – გამოღების ბალთა

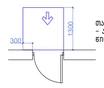

მაკისებული სივრცე კარამდე მანევრირებისთვის – ანჯამისი კარის ნიშნიდან მოსაჯდომი – ბრუნვითი ბალთა

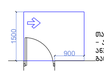

მაკისებული სივრცე კარამდე მანევრირებისთვის – ანჯამისი კარის საკეტის მხარიდან მოსაჯდომი – გამოღების ბალთა

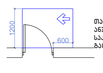

მაკისებული სივრცე კარამდე მანევრირებისთვის – ანჯამისი კარის საკეტის მხარიდან მოსაჯდომი – გამოღების ბალთა

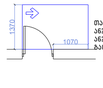

მაკისებული სივრცე კარამდე მანევრირებისთვის – ანჯამისი კარის საკეტის მხარიდან მოსაჯდომი – გამოღების ბალთა

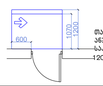

მაკისებული სივრცე კარამდე მანევრირებისთვის – ანჯამისი კარის საკეტის მხარიდან მოსაჯდომი – ბრუნვითი ბალთა 120 მმ. თვ მოხვრისლია მიმდინარეობა

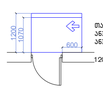

მაკისებული სივრცე კარამდე მანევრირებისთვის – ანჯამისი კარის საკეტის მხარიდან მოსაჯდომი – ბრუნვითი ბალთა

120 მმ. თვ მოხვრისლია მიმდინარეობა

მისაღებლები სალესებზე

შენიშვნები

1.იატაკის ზედაპირები მოეწყობა ისე, რომ იქნება მდგრადი, მყარის და არასასრიალო.

შენიშვნა

. იატაკის ზედაპირები უნდა იყოს მდგრადი, მყარი. და არასასრიალო და უნდა შეესაბამებოდეს 302-ჯვეთას, იატაკის ზედაპირებზე დონის სხვაობა უნდა შეესაბამებოდეს 303-ე ჯვეთას, ასტომატურად მოძრავი კარი უნდა შეესაბამებოდეს 404.3 ჯვეთას მოთხოვნებს

. საპროექტო ღონისძიებების ცვლილება ან მშენებლობის დროს განხორციელებული რაიმე სახის ცვლილება,რომელიც იქნება ალნიშნულ არქიტექტურულ კონტექტთან შეუსაბამო, ასტომატურად გამოიწვევს წარმოდგენილი შეფასების გაუქმებას, ასევე გახლის არქიტექტურული პროექტის კორექრებას და ახალი სამშენებლო ნებართვის მიღების აუცილებლობას.

პროექტის სახელწოდება	მრავალფუნქციური საცხოვრებელი კომპლექსის კვარტირების დასახლებაში, გლოვანის №32 გ
სტადია	მშენებლობის ნებართვა
თარიღი	

ობიექტის მისამართი

კვარტირების დასახლება, გლოვანის №32 გ

პირობითი აღნიშვნები

შენიშვნები

დამკვეთი

-

მის: კოტეშილის, ს.ანდრიანოვის ქ. №3
ტელ: (995 32) 237 30 50
ელ.ფოსტა
xyz.ge@yahoo.com

დირექტორი	გ. ლეკიაშვილი
პრ.მთავარი არქიტექტორი	გ.ცუცქირიძე
დაამუშავა	თ. გველესიანი ლ.გოგოლაძე ე.დემუროვი
შეამოწმა	გ. ლეკიაშვილი

ნახაზის დასახელება

სართული: 4,
ნიშნული: +10.20

ფორმატი	მასშტაბი	კოდი	გვერდი
A1	1:200		1.6

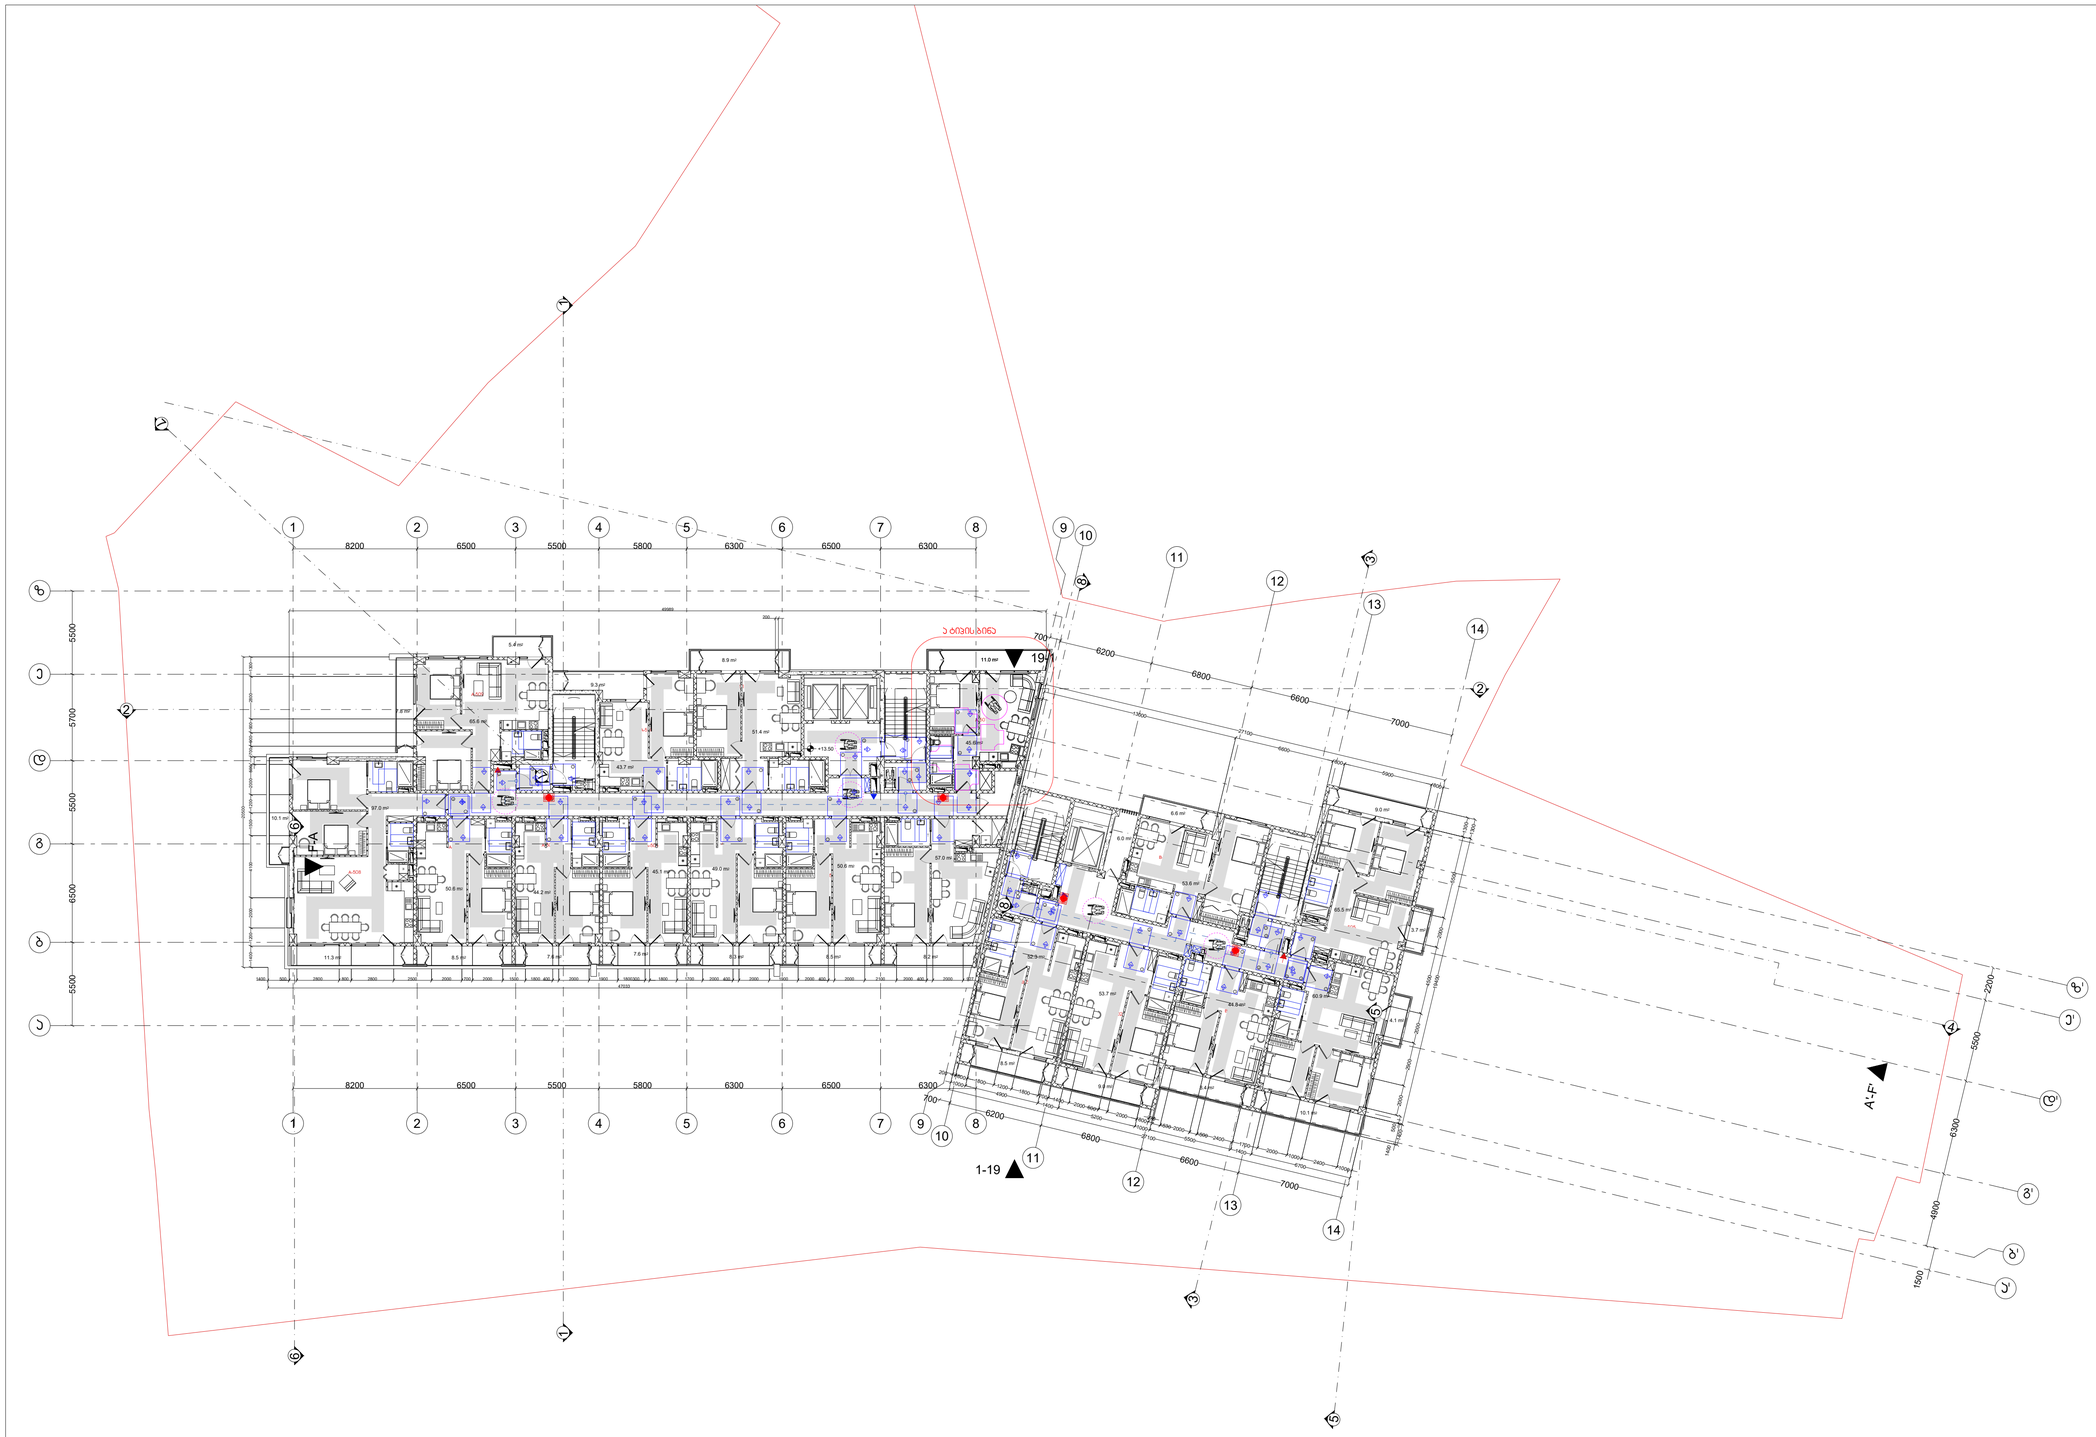

შენიშვნები

მოსატრიალებელი სივრცეები

ვარიანტი 1

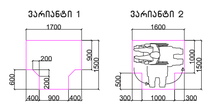

ვარიანტი 2

ვარიანტი 3



ვარიანტი 4









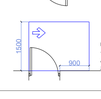








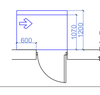


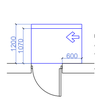


მისაღებლები სალაბეზი

შენიშვნები

1.იატაკის ზედაპირები მოეწყობა ისე, რომ იქნება მდგარად, მყარად და არასასრიალე.

შენიშვნა

. იატაკის ზედაპირები უნდა იყოს მდგარად, მყარი. და არასასრიალო და უნდა შეესაბამებოდეს 302-ე ქვეთავს, იატაკის ზედაპირებზე დონის სხვილებაა უნდა შეესაბამებოდეს 303-ე ქვეთავს. ავტომატურად მოძრავი კარი უნდა შეესაბამებოდეს 404.3 ქვეთავის მოთხოვნებს

. საპროექტო ღონისძიების სხვილება ან მშენებლობის დროს განხორციელებული რაიმე სახის სხვილება,რომელიც იქნება აღნიშნულ არქიტექტურულ პროექტთან შეუსაბამო, ავტომატურად გამოიწვევს წარმოდგენილი შეფასების გაუქმებას. ასევე გახლის არქიტექტურული პროექტის კორექტირებას და ახალი სამშენებლო ნებართვის მიღების პასუხისტებლობას.

პროექტის სახელწოდება	მრავალფუნქციური საცხოვრებელი კომპლექსის პირველი ეტაპის დასახლებაში, მარჯან გელოვანის №32 გ
სტადია	მშენებლობის ნებართვა
თარიღი	

ობიექტის მისამართი

გაგლაძვრის დასახლება, გელოვანის გამზირი №32 გ

ვირობითი აღნიშვნები

შენიშვნები

დამკვეთი

-

მის: ქ.თბილისი, ს.ანდღულაძის ქ/ №3
ტელ: (99532) 237 30 50
ელ.ფოსტა
xyz.ge@yahoo.com

დირექტორი	გ. ლეკიაშვილი
ჯგ.მეკვალე არქიტექტორი	გ.ცუცქირიძე
დაამუშავა	თ. გველესიანი
	ლ.გოგოლაძე
	ე.დემუროვი
შეამოწმა	გ. ლეკიაშვილი

ნახაზის დასახელება

სართული: 5.
ნიშნული: +13.50

ფორმატი	მასშტაბი	ჯოდი	გვერდი
A1	1:200		1.7

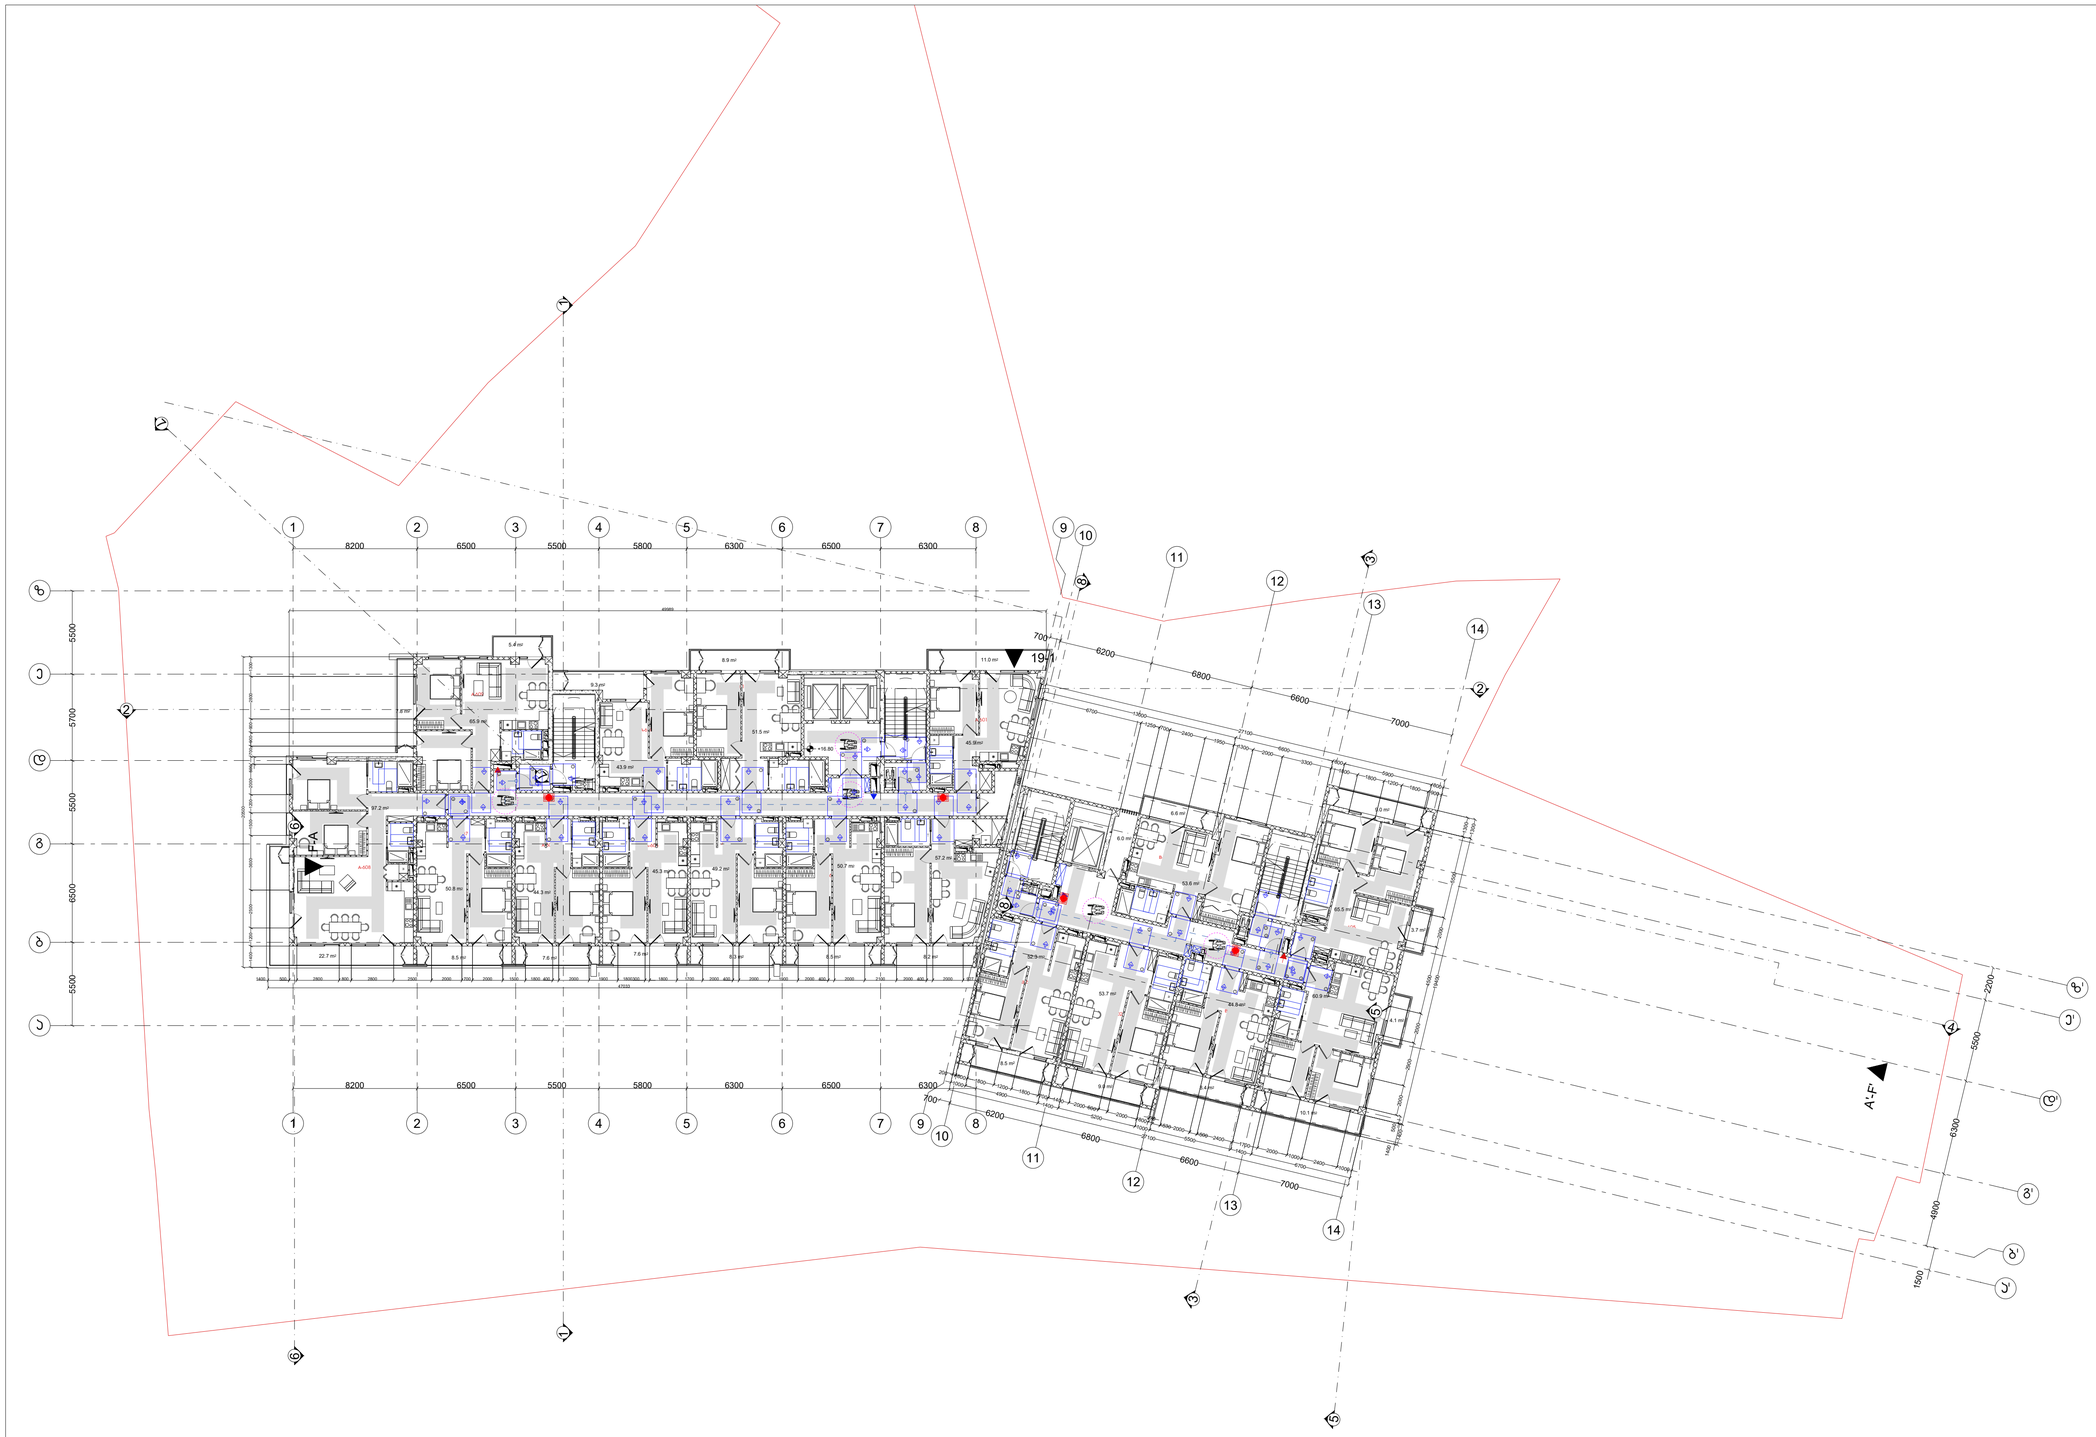

შენიშვნები

მოსატრიალებელი სივრცეები

ვარიანტი 1

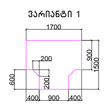

ვარიანტი 2

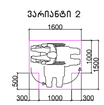

ვარიანტი 3

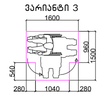

ვარიანტი 4





მაუსიუფსული სივრცე კარის მანევრირებისთვის – ანჯამების კარის ნიშიდან მოსაჯდომი – გამოღების ბალთა



მაუსიუფსული სივრცე კარის მანევრირებისთვის – ანჯამების კარის ნიშიდან მოსაჯდომი – გამოღების ბალთა

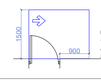

მაუსიუფსული სივრცე კარის მანევრირებისთვის – ანჯამების კარის ანჯამის მხრიდან მოსაჯდომი – გამოღების ბალთა



მაუსიუფსული სივრცე კარის მანევრირებისთვის – ანჯამების კარი საკეტის მხრიდან მოსაჯდომი – გამოღების ბალთა



მაუსიუფსული სივრცე კარის მანევრირებისთვის – ანჯამების კარი საკეტის მხრიდან მოსაჯდომი – გამოღების ბალთა

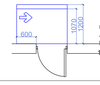


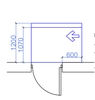



მოსაჯდომი სკლაბეზი

შენიშვნები

1.იატაკის ზედაპირები მოეწყობა ისე, რომ იქნება მდგრადი, მყარიც და არასასრიალო.

შენიშვნა

. იატაკის ზედაპირები უნდა იყოს მდგრადი, მყარი. და არასასრიალო და უნდა შეესაბამებოდეს 302-ჯვეთას, იატაკის ზედაპირებზე დონის სცლილება უნდა შეესაბამებოდეს 303-ე ჯვეთას. ატტრმატრად მოძრავი კარი უნდა შეესაბამებოდეს 404.3 ჯვეთის მოთხოვნებს

. საკონტრტო ღონისძიებების სცლილება ან მშენებლობის დროს განხორციელებული რაიმე სახის სცლილება,რომელიც იქნება აღნიშნულ არქიტექტურულ პროექტთან შეუსაბამო, ატტრმატრად გამოიწვევს წარმოდგენილი შეფასების გაუქმებას. ასევე გახლის არქიტექტურული პროექტის კორექტრებას და ახალი სამშენებლო ნებართვის მილების პასუხისტებას.

პროექტის სახელწოდება

მრავალფუნქციური საცხოვრებელი კომპლექსის პირველი ეტაპის დასახლებაში, მარშალ გელოვანის №32 გ

სტადია	მშენებლობის ნებართვა
თარიღი	

ობიექტის მისამართი


პირობითი აღნიშვნები

შენიშვნები

დამკვეთი

-

X Z Y xyz.ge

მის: ქ.თბილისი, ს.პანტელეიმონის ქ. №3
ტელ: (99532) 237 30 50
ელ.ფოსტა
xyz.ge@yahoo.com

დირექტორი	გ. ლეკიაშვილი
პრ.მთავარი არქიტექტორი	გ.ცუცქირიძე
დაამუშავა	თ. გველესიანი
	ლ.გოგოლაძე
	ე.დემუროვი
შეამოწმა	გ. ლეკიაშვილი

ნახაზის დასახელება
სართული: 6,
ნიშნული: +16.80

ფორმატი	მასშტაბი	კოდი	გვერდი
A1	1:200		1.8

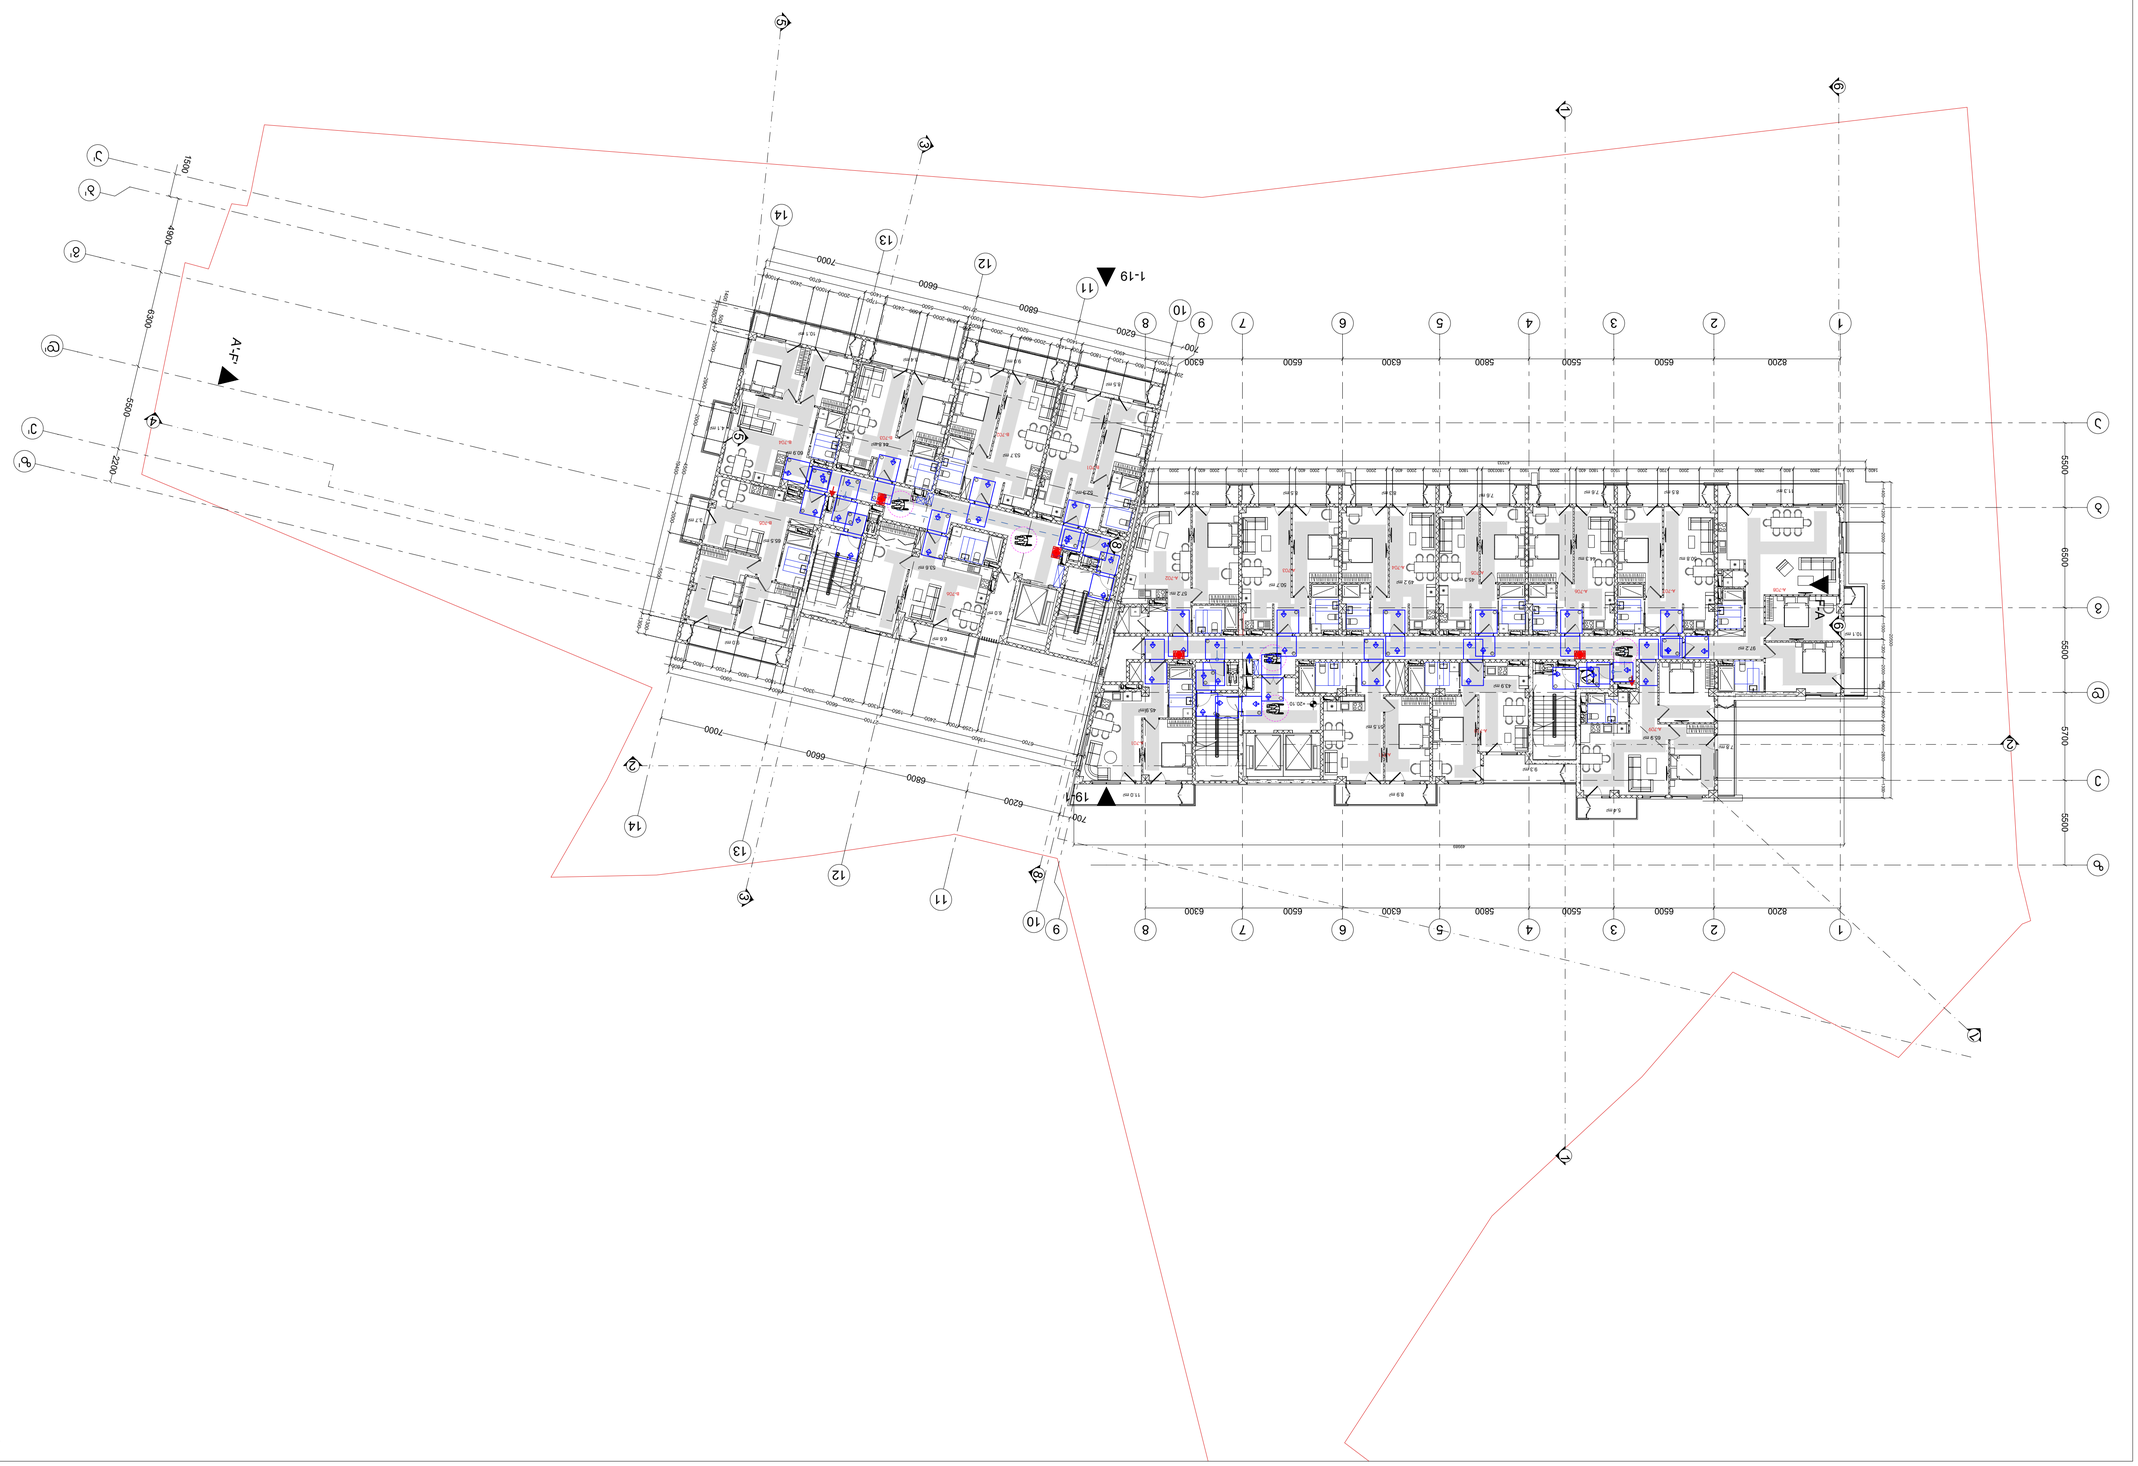

















































































































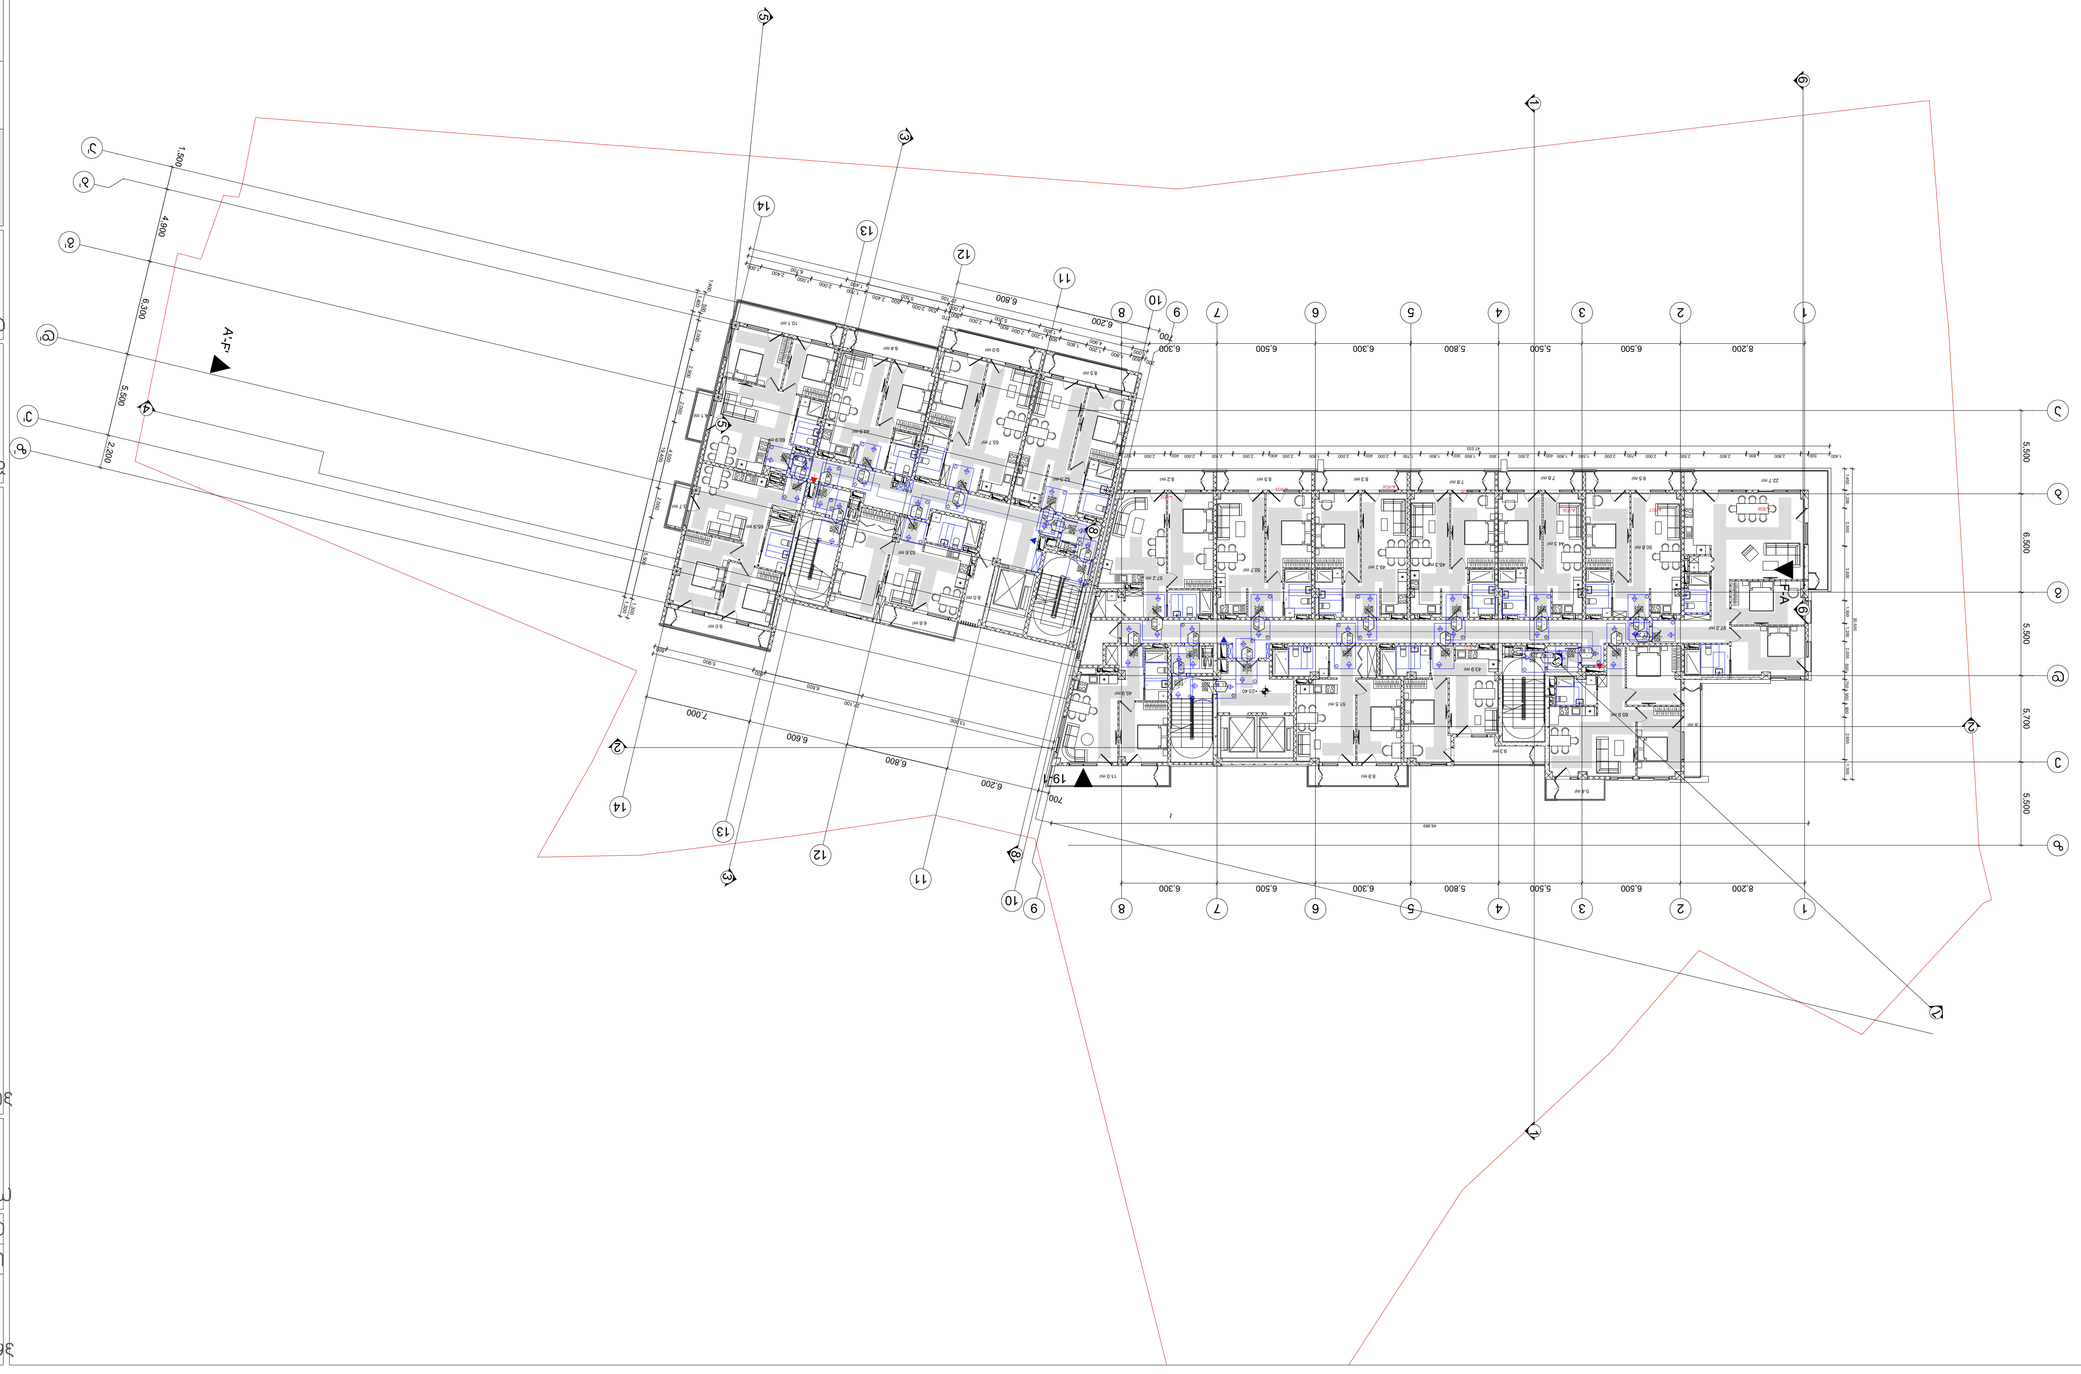


























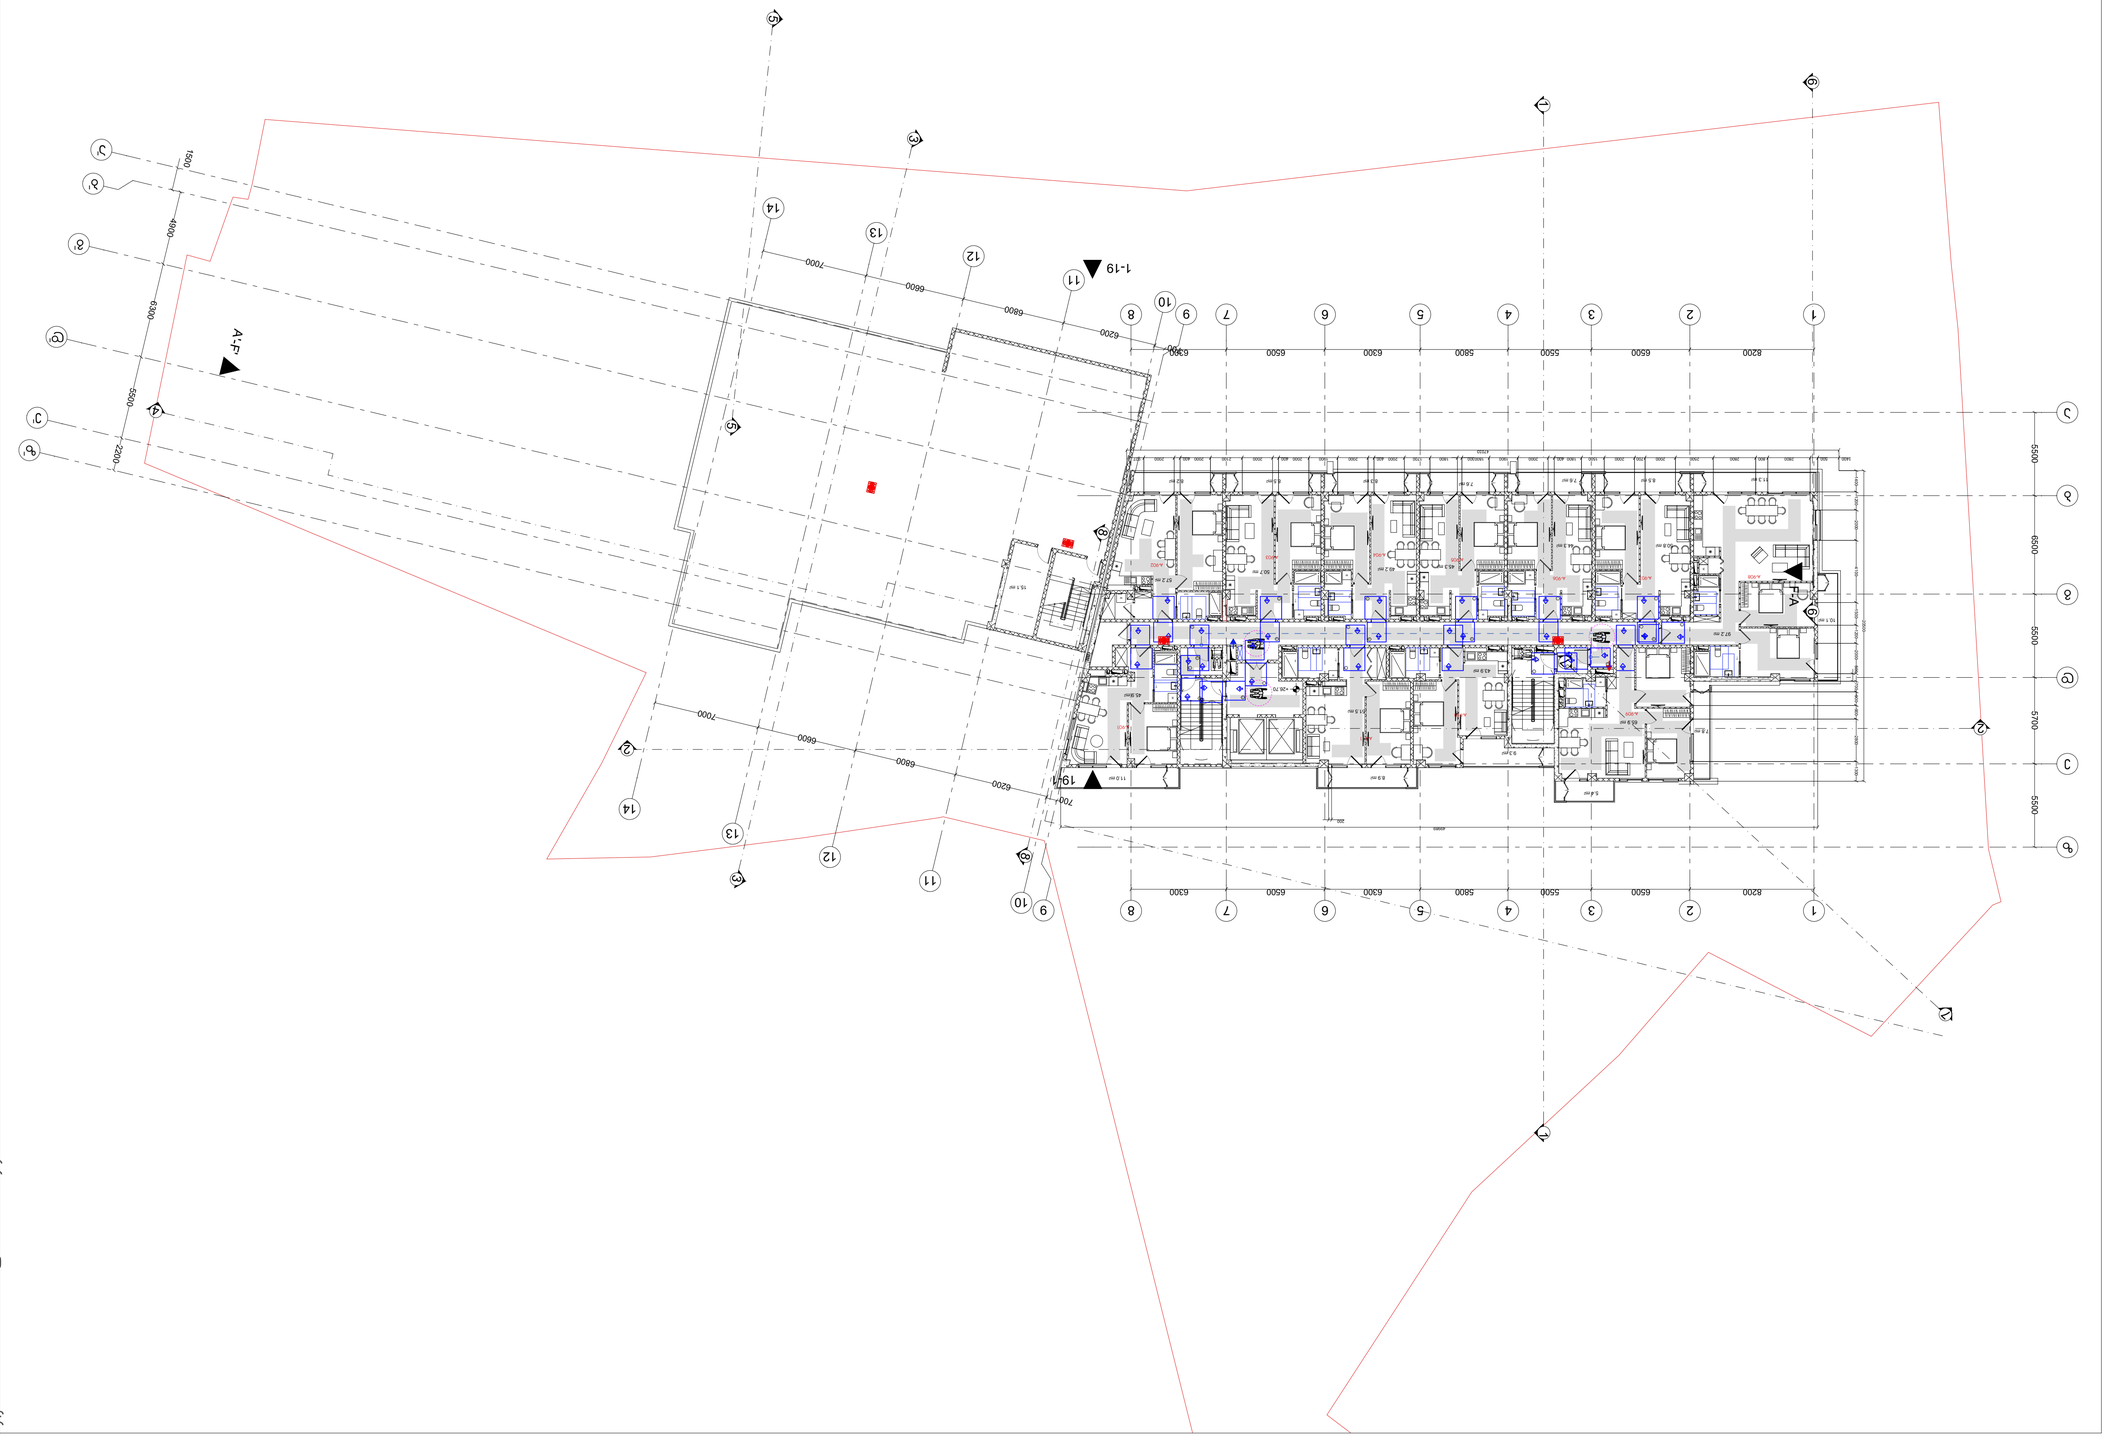












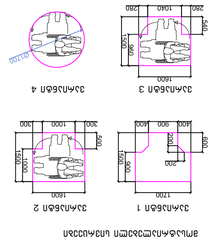


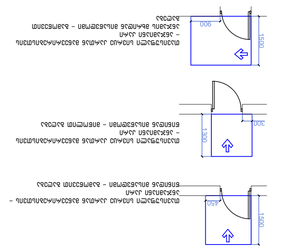

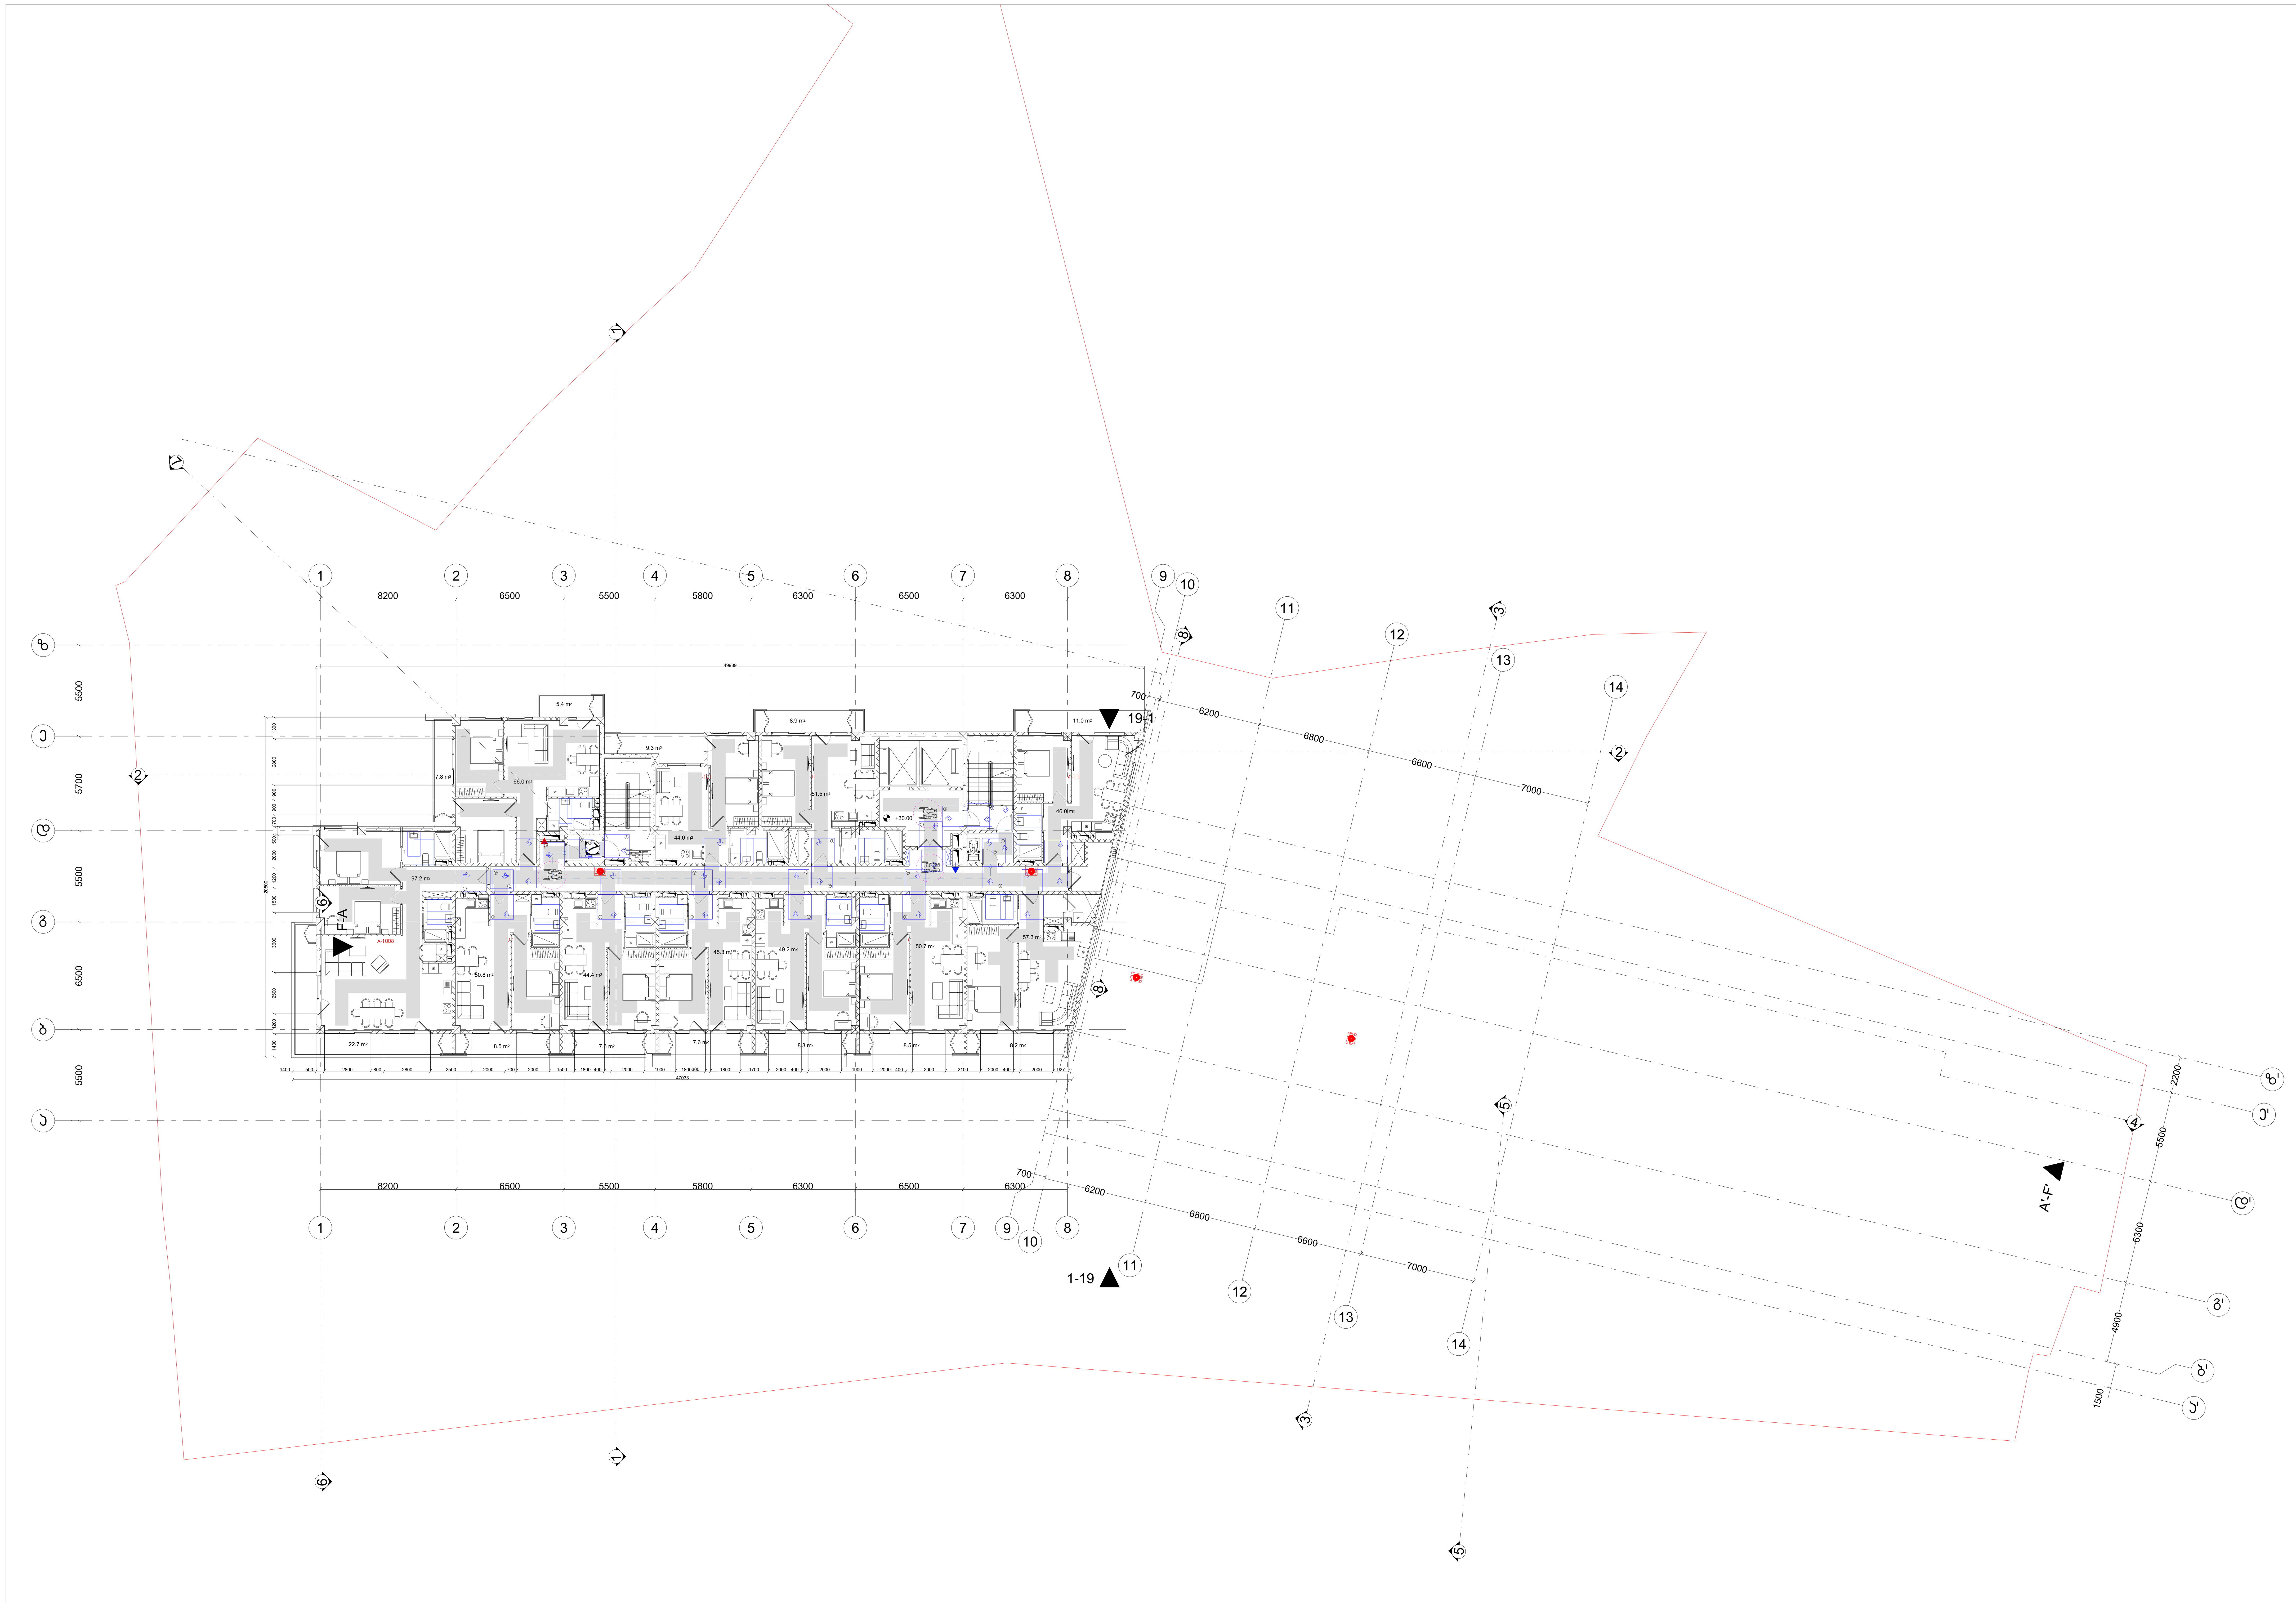

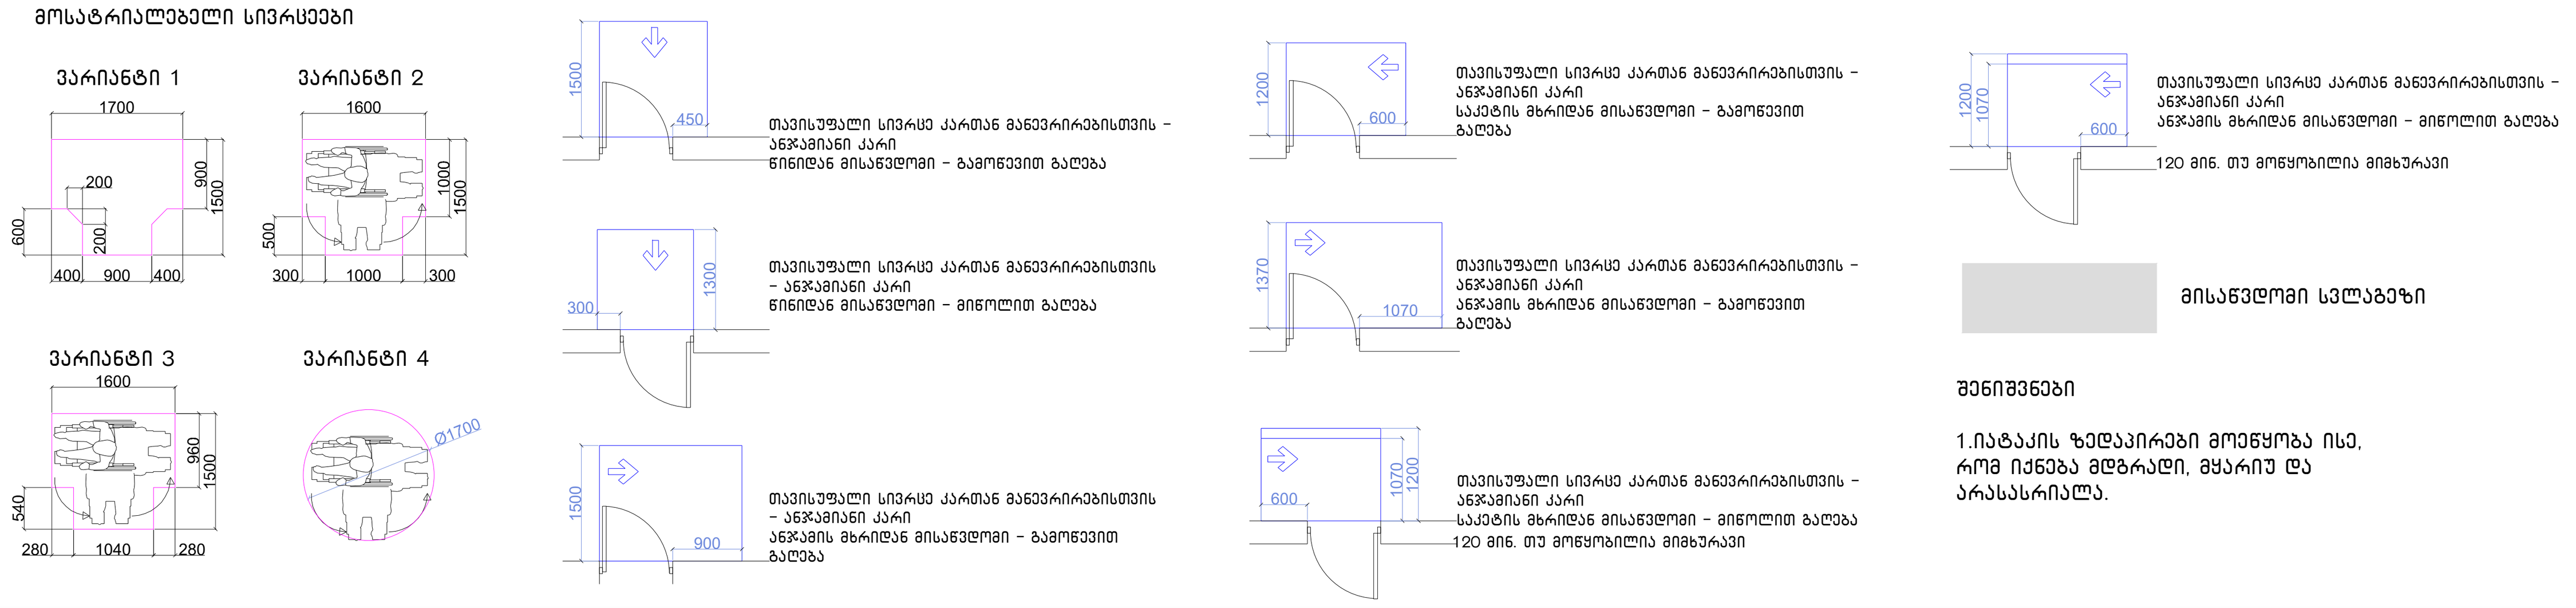

შენიშვნები

1.იატაკის ზედაპირები მოეწყობა ისე, რომ იქნება მდგრადი, მყარიუ და არასასრიალა.

შენიშვნა

. იატაკის ზედაპირები უნდა იყოს მდგრადი, მყარი, და არასასრიალო და უნდა შეესაბამებოდეს 302-ქვეთავს, იატაკის ზედაპირებზე დონის ცვლილება უნდა შეესაბამებოდეს 303-ე ქვეთავს. ავტომატურად მოძრავი კარი უნდა შეესაბამებოდეს 404.3 ქვეთავის მოთხოვნებს

. საპროექტო დოკუმენტაციის ცვლილება ან მშენებლობის დროს განხორციელებული რაიმე სახის ცვლილება,რომელიც იქნება აღნიშნულ არქიტექტურულ პროექტთან შეუსაბამო, ავტომატურად გამოიწვევს წარმოდგენილი შეფასების გაუქმებას, ასევე გახდის არქიტექტურული პროექტის კორერებას და ახალი სამშენებლო ნებართვის მიღების აუცილებლობას.

პროექტის სახელწოდება

მრავალფუნქციური საცხოვრებელი კომპლექსი ვაშლიჯვრის დასახლებაში, მარშალ გელოვანის №32 ბ

სტადია	მშენებლობის ნებართვა
თარიღი	

ობიექტის მისამართი

ვაშლიჯვრის დასახლება, გელოვანის გამზირი №32 ბ

პირობითი აღნიშვნები

შენიშვნები

დამკვეთი

-

xyz.ge

მის: ქ.თბილისი, ს.კანდელაკის ქ. №3
ტელ (99532) 237 30 50
ელ-ფოსტა
xyz.ge@yahoo.com

დირექტორი	შ. ლეკიაშვილი
	Img_2E37AFB2 2E37AF...
პრ.მთავარი არქიტექტორი	გ.ცუცქირიძე
	Pasted Image #1 929B6267.png
დაამუშავა	თ. გველესიანი
	ლ.გოგოლაძე
	ე.დემუროვი
შეამოწმა	შ. ლეკიაშვილი
	Img_2E37AFB2 2E37AF...

ნახაზის დასახელება
სართული: 10.
ნიშნული: +30.00

ფორმატი	მასშტაბი	კოდი	გვერდი
A1	1:200		1.12

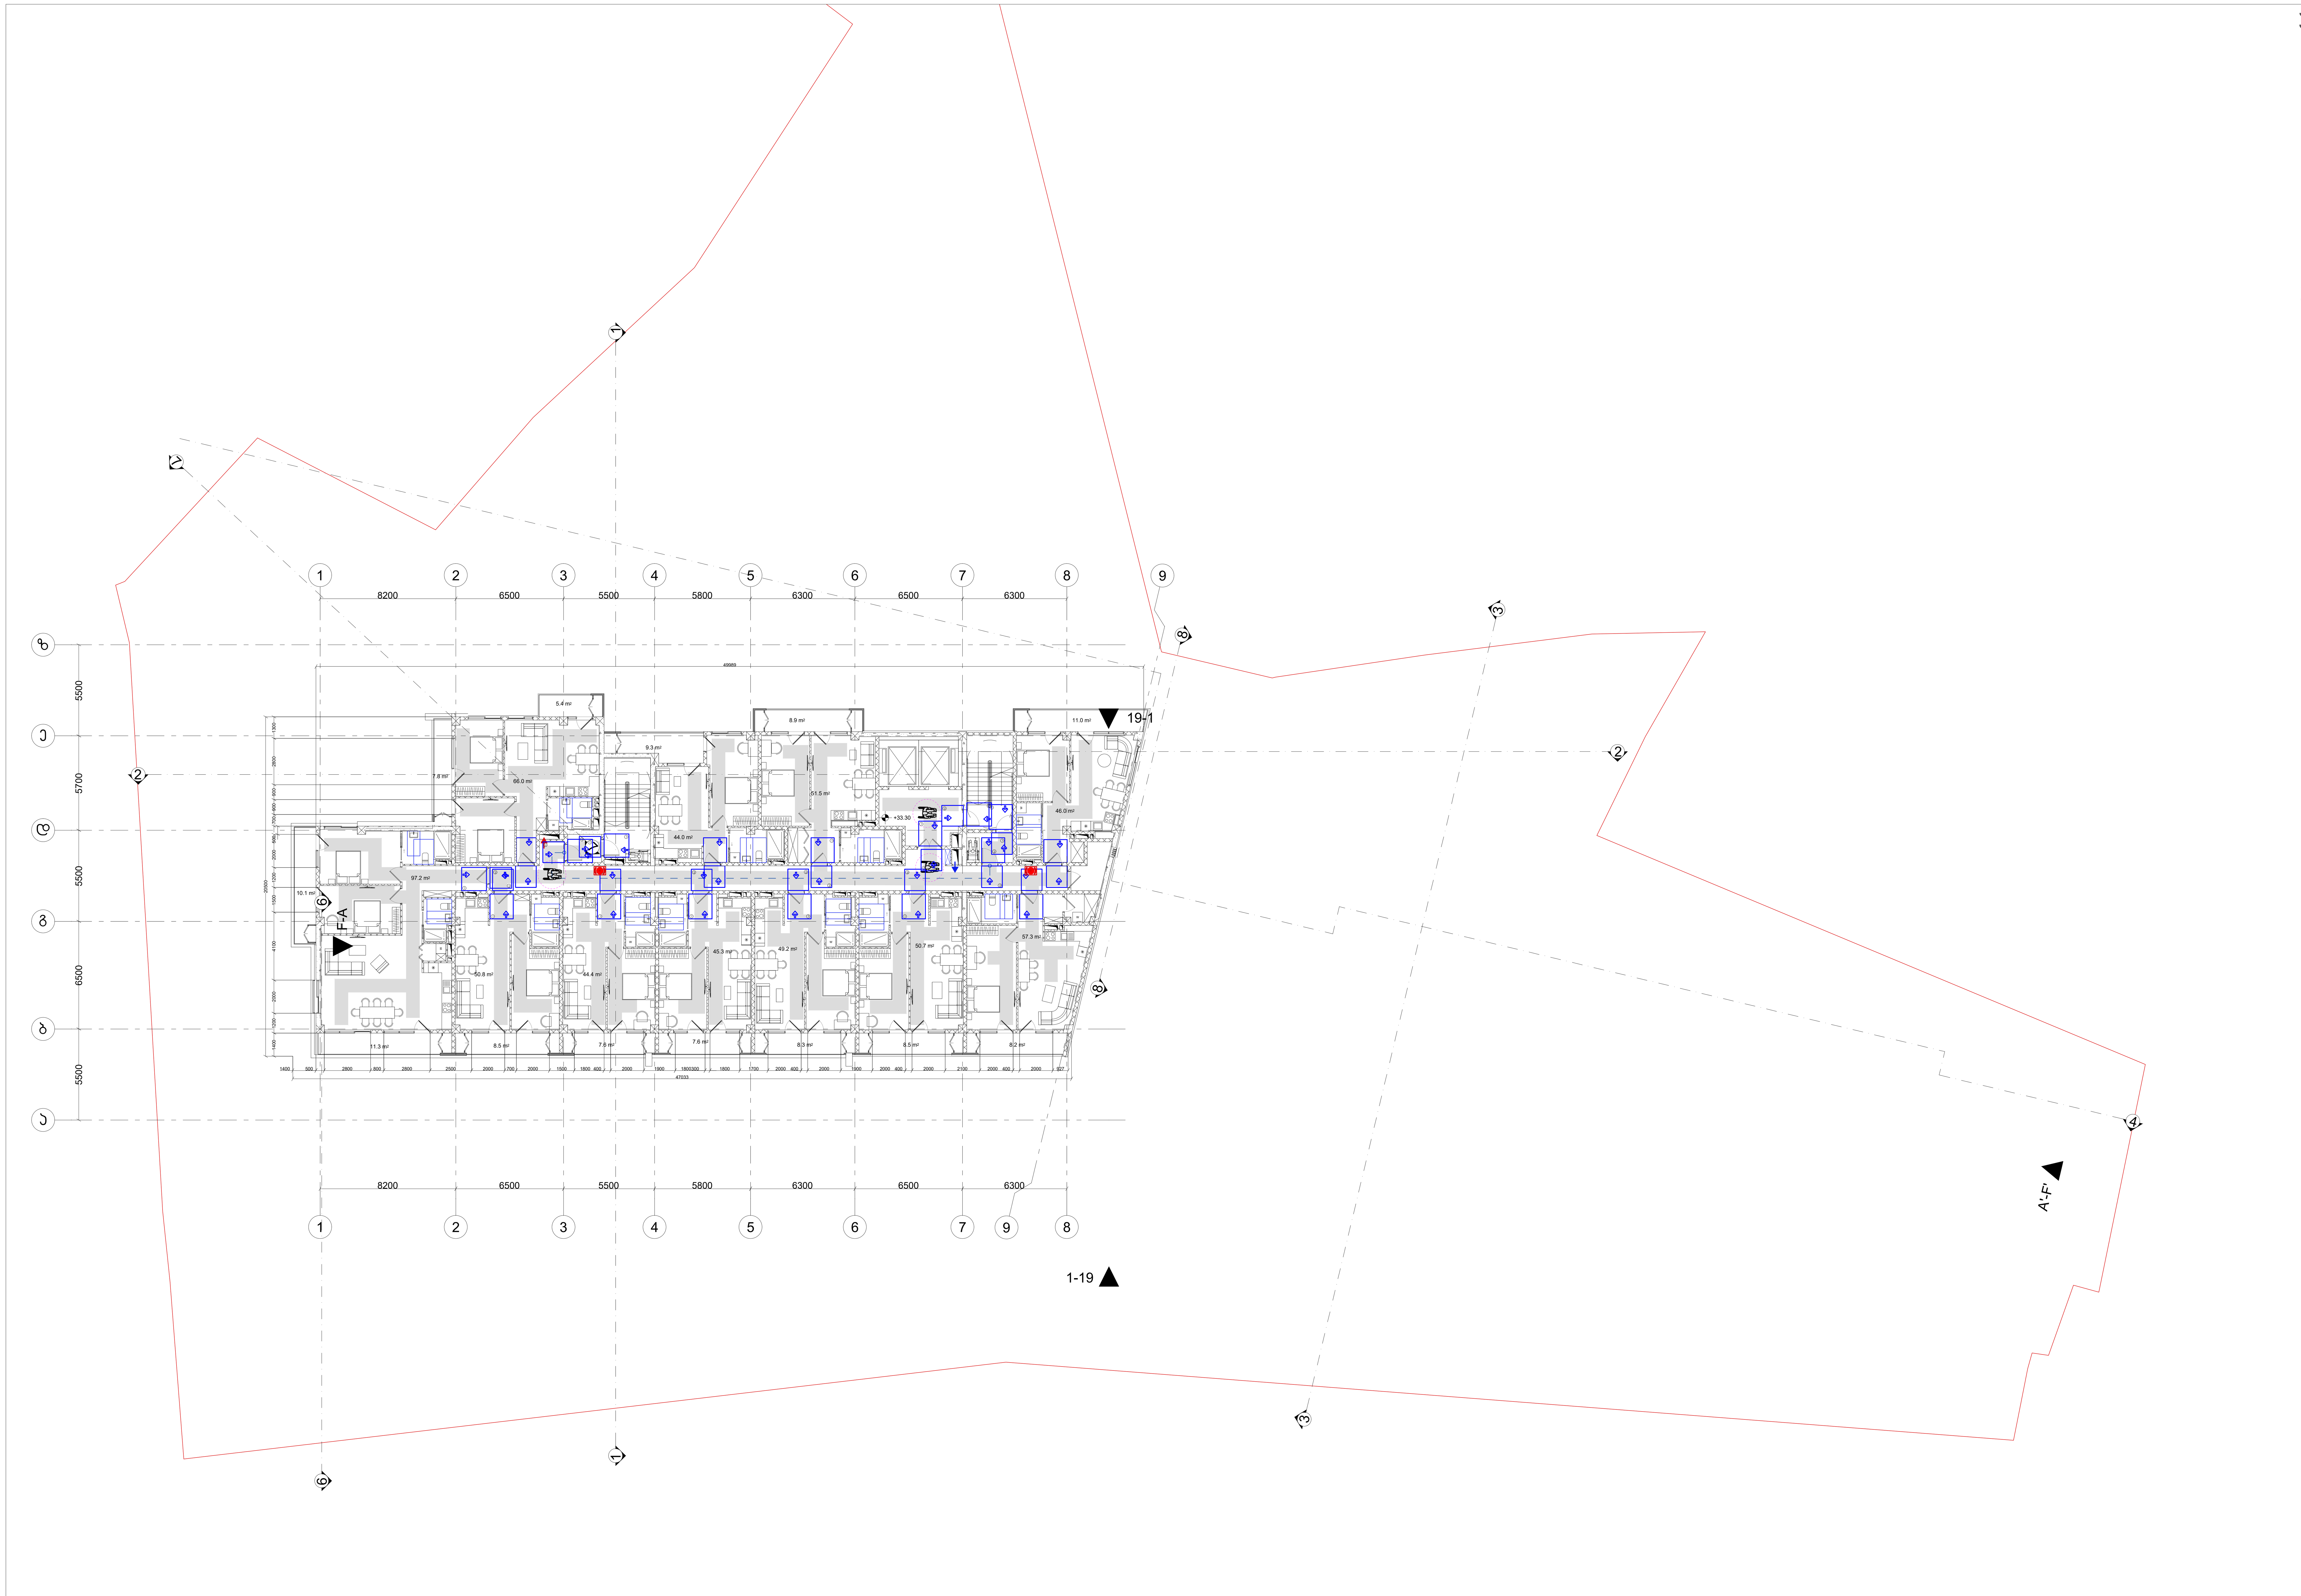

შენიშვნები

მოსატრიალებელი სივრცეები

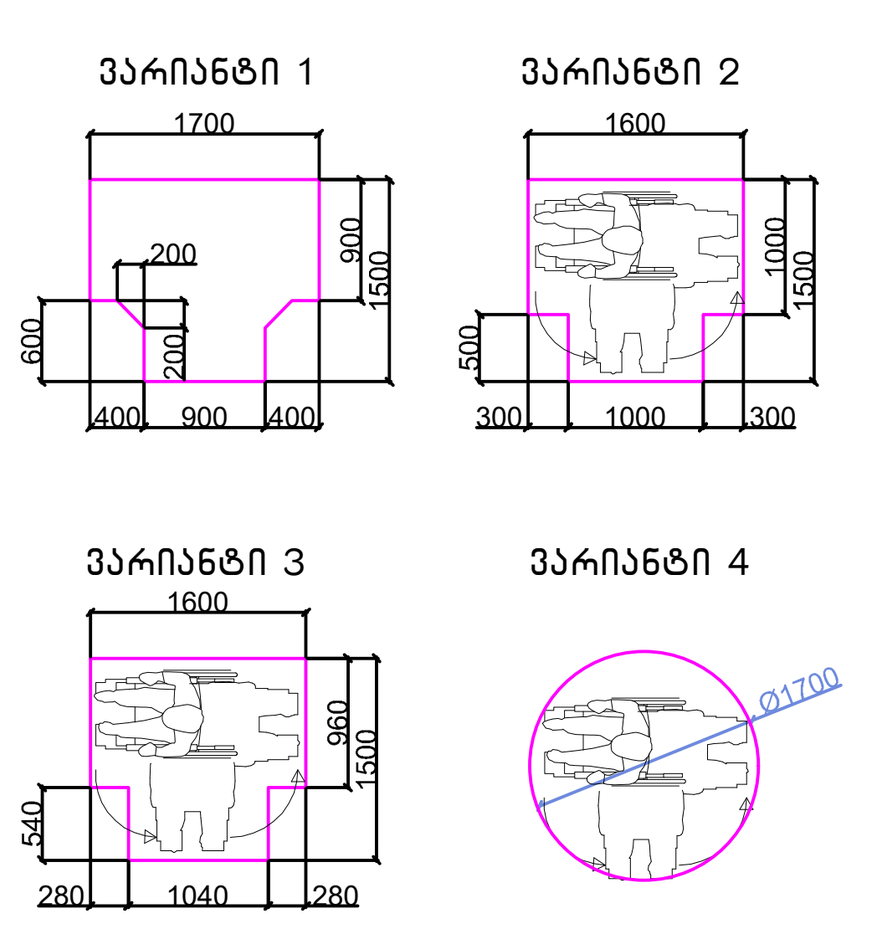

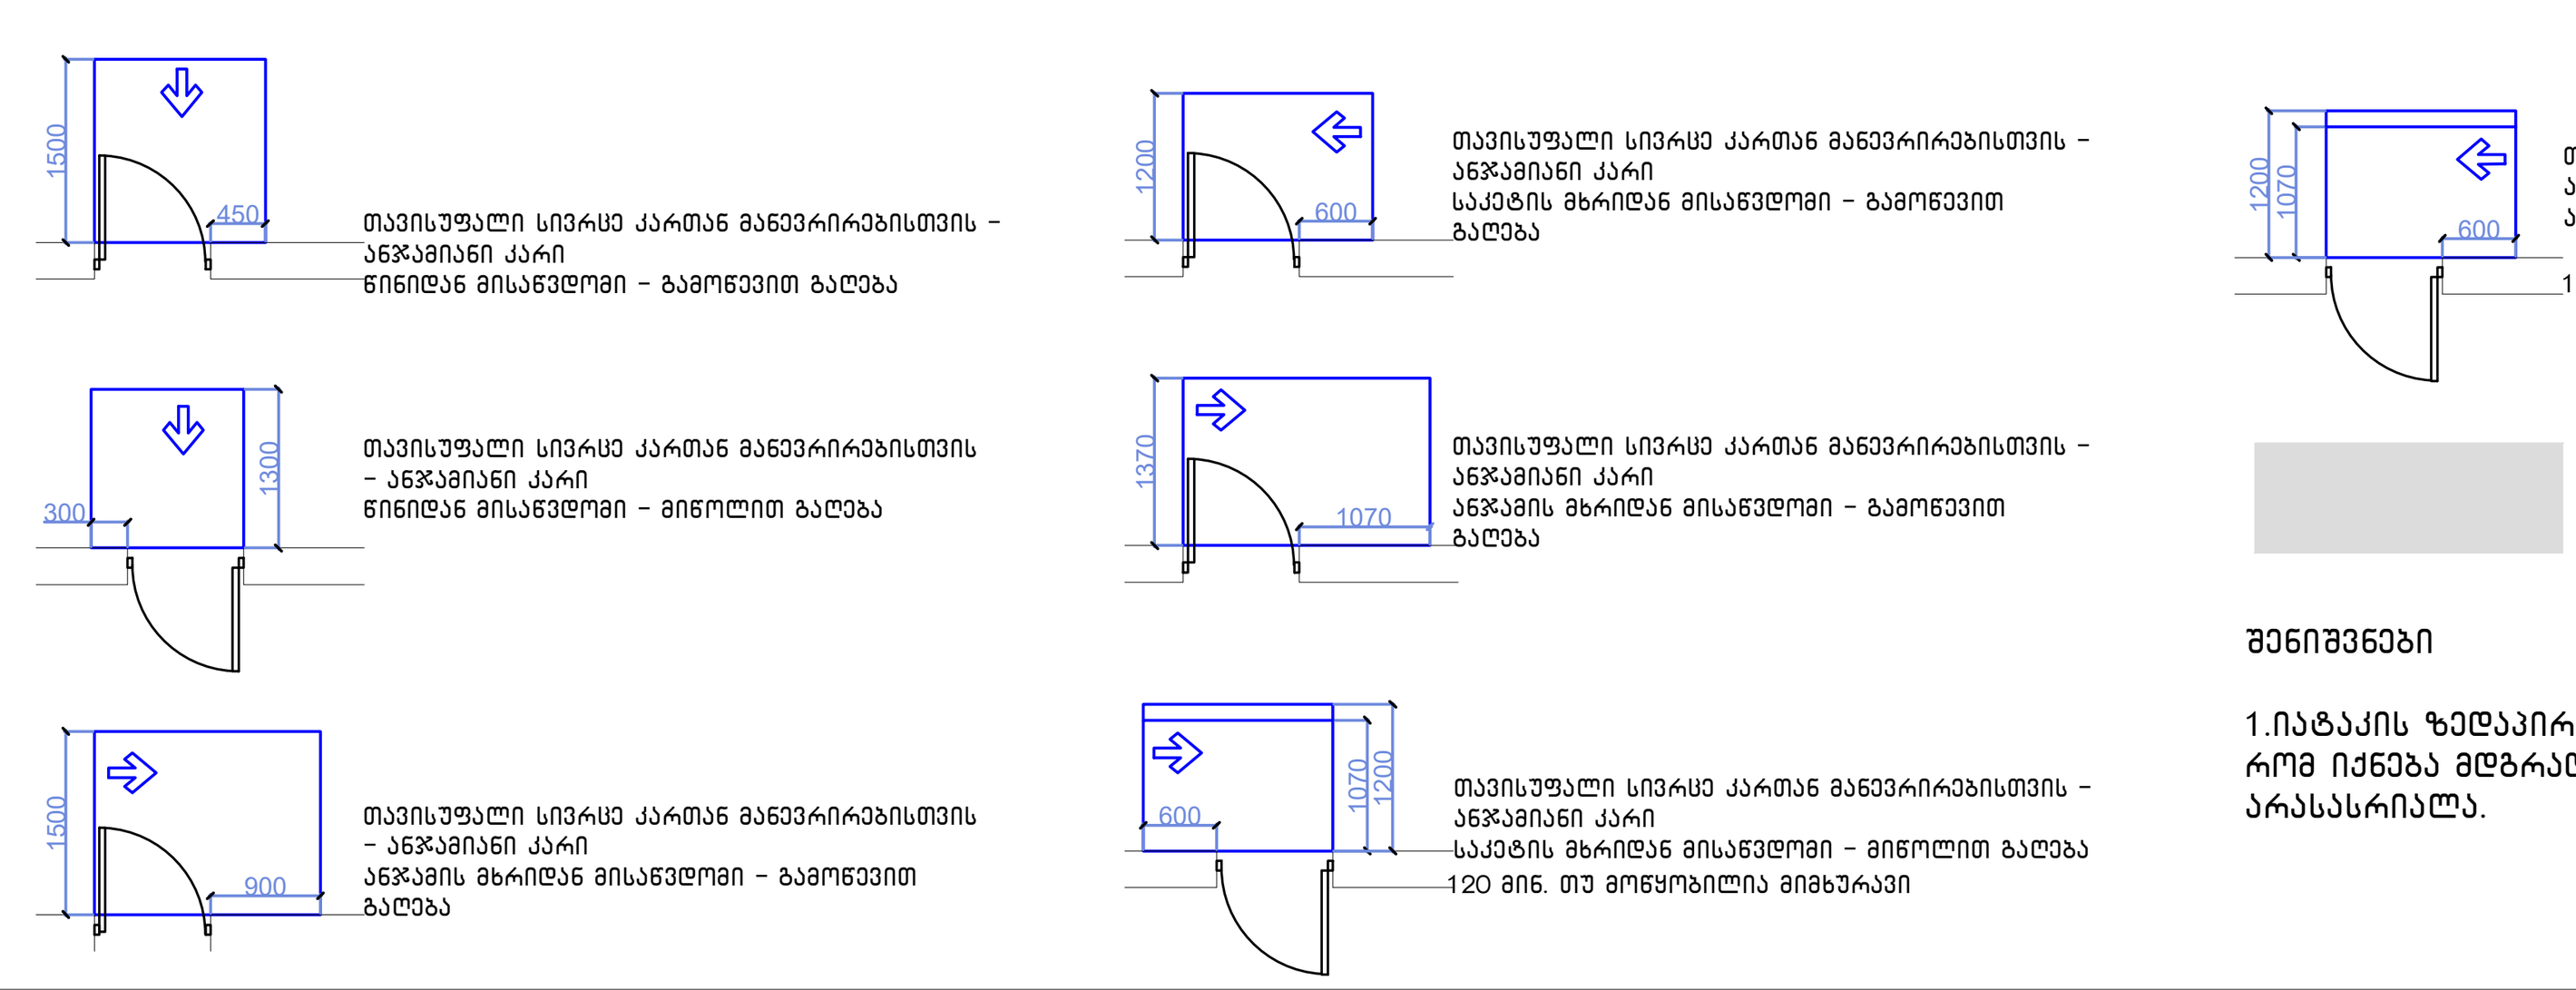

თავისუფალი სივრცე კართან მანევრირებისთვის – ანჯამიანი კარი
წინიდან მისაწვდომი – გამოწევით გაღება

თავისუფალი სივრცე კართან მანევრირებისთვის – ანჯამიანი კარი
წინიდან მისაწვდომი – მიწოლით გაღება

თავისუფალი სივრცე კართან მანევრირებისთვის – ანჯამიანი კარი
ანჯამის მხრიდან მისაწვდომი – გამოწევით გაღება

თავისუფალი სივრცე კართან მანევრირებისთვის – ანჯამიანი კარი
საკეტის მხრიდან მისაწვდომი – გამოწევით გაღება

თავისუფალი სივრცე კართან მანევრირებისთვის – ანჯამიანი კარი
ანჯამის მხრიდან მისაწვდომი – გამოწევით გაღება

თავისუფალი სივრცე კართან მანევრირებისთვის – ანჯამიანი კარი
საკეტის მხრიდან მისაწვდომი – მიწოლით გაღება
120 მმ. თუ მოწყობილია მიმხურავი

თავისუფალი სივრცე კართან მანევრირებისთვის – ანჯამიანი კარი
ანჯამის მხრიდან მისაწვდომი – მიწოლით გაღება
120 მმ. თუ მოწყობილია მიმხურავი

მისაწვდომი სვლაგეზი

შენიშვნები

1.იატაკის ზედაპირები მოეწყობა ისე, რომ იქნება მდგრადი, მყარი და არასასრიალო.

შენიშვნა

. იატაკის ზედაპირები უნდა იყოს მდგრადი, მყარი, და არასასრიალო და უნდა შეესაბამებოდეს 302-ქვეთავს, იატაკის ზედაპირებზე დონის ცვლილება უნდა შეესაბამებოდეს 303-ე ქვეთავს. ავტომატურად მოძრავი კარი უნდა შეესაბამებოდეს 404.3 ქვეთავის მოთხოვნებს
. საპროექტო დოკუმენტაციის ცვლილება ან მშენებლობის დროს განხორციელებული რაიმე სახის ცვლილება,რომელიც იქნება აღნიშნულ არქიტექტურულ პროექტთან შეუსაბამო, ავტომატურად გამოიწვევს წარმოდგენილი შეფასების გაუქმებას, ასევე გახდის არქიტექტურული პროექტის კორექტირებას და ახალი სამშენებლო ნებართვის მიღების აუცილებლობას.

პროექტის სახელწოდება

მრავალფუნქციური საცხოვრებელი კომპლექსი ვაშლიჯვრის დასახლებაში, მარშალ გელოვანის №32 ბ

სტადია	მშენებლობის ნებართვა
თარიღი	

ობიექტის მისამართი

ვაშლიჯვრის დასახლება, გელოვანის გამზირი №32 ბ

პირობითი აღნიშვნები

შენიშვნები

დამკვეთი

-

მის: ქ.თბილისი, ს.ჯანდიერის ქ. №3
ტელ (99532) 237 30 50
ელ-ფოსტა
xyz.ge@yahoo.com

დირექტორი	შ. ლეკიაშვილი
პრ.მთავარი არქიტექტორი	გ.ცუცქირიძე
დაამუშავა	თ. გველესიანი
	ლ.გოგოლაძე
	ე.დემეროვი
შეამოწმა	შ. ლეკიაშვილი

ნახაზის დასახელება
სართული: 11.
ნიშნული: +33.30

ფორმატი	მასშტაბი	კოდი	გვერდი
A1	1:200		1.13

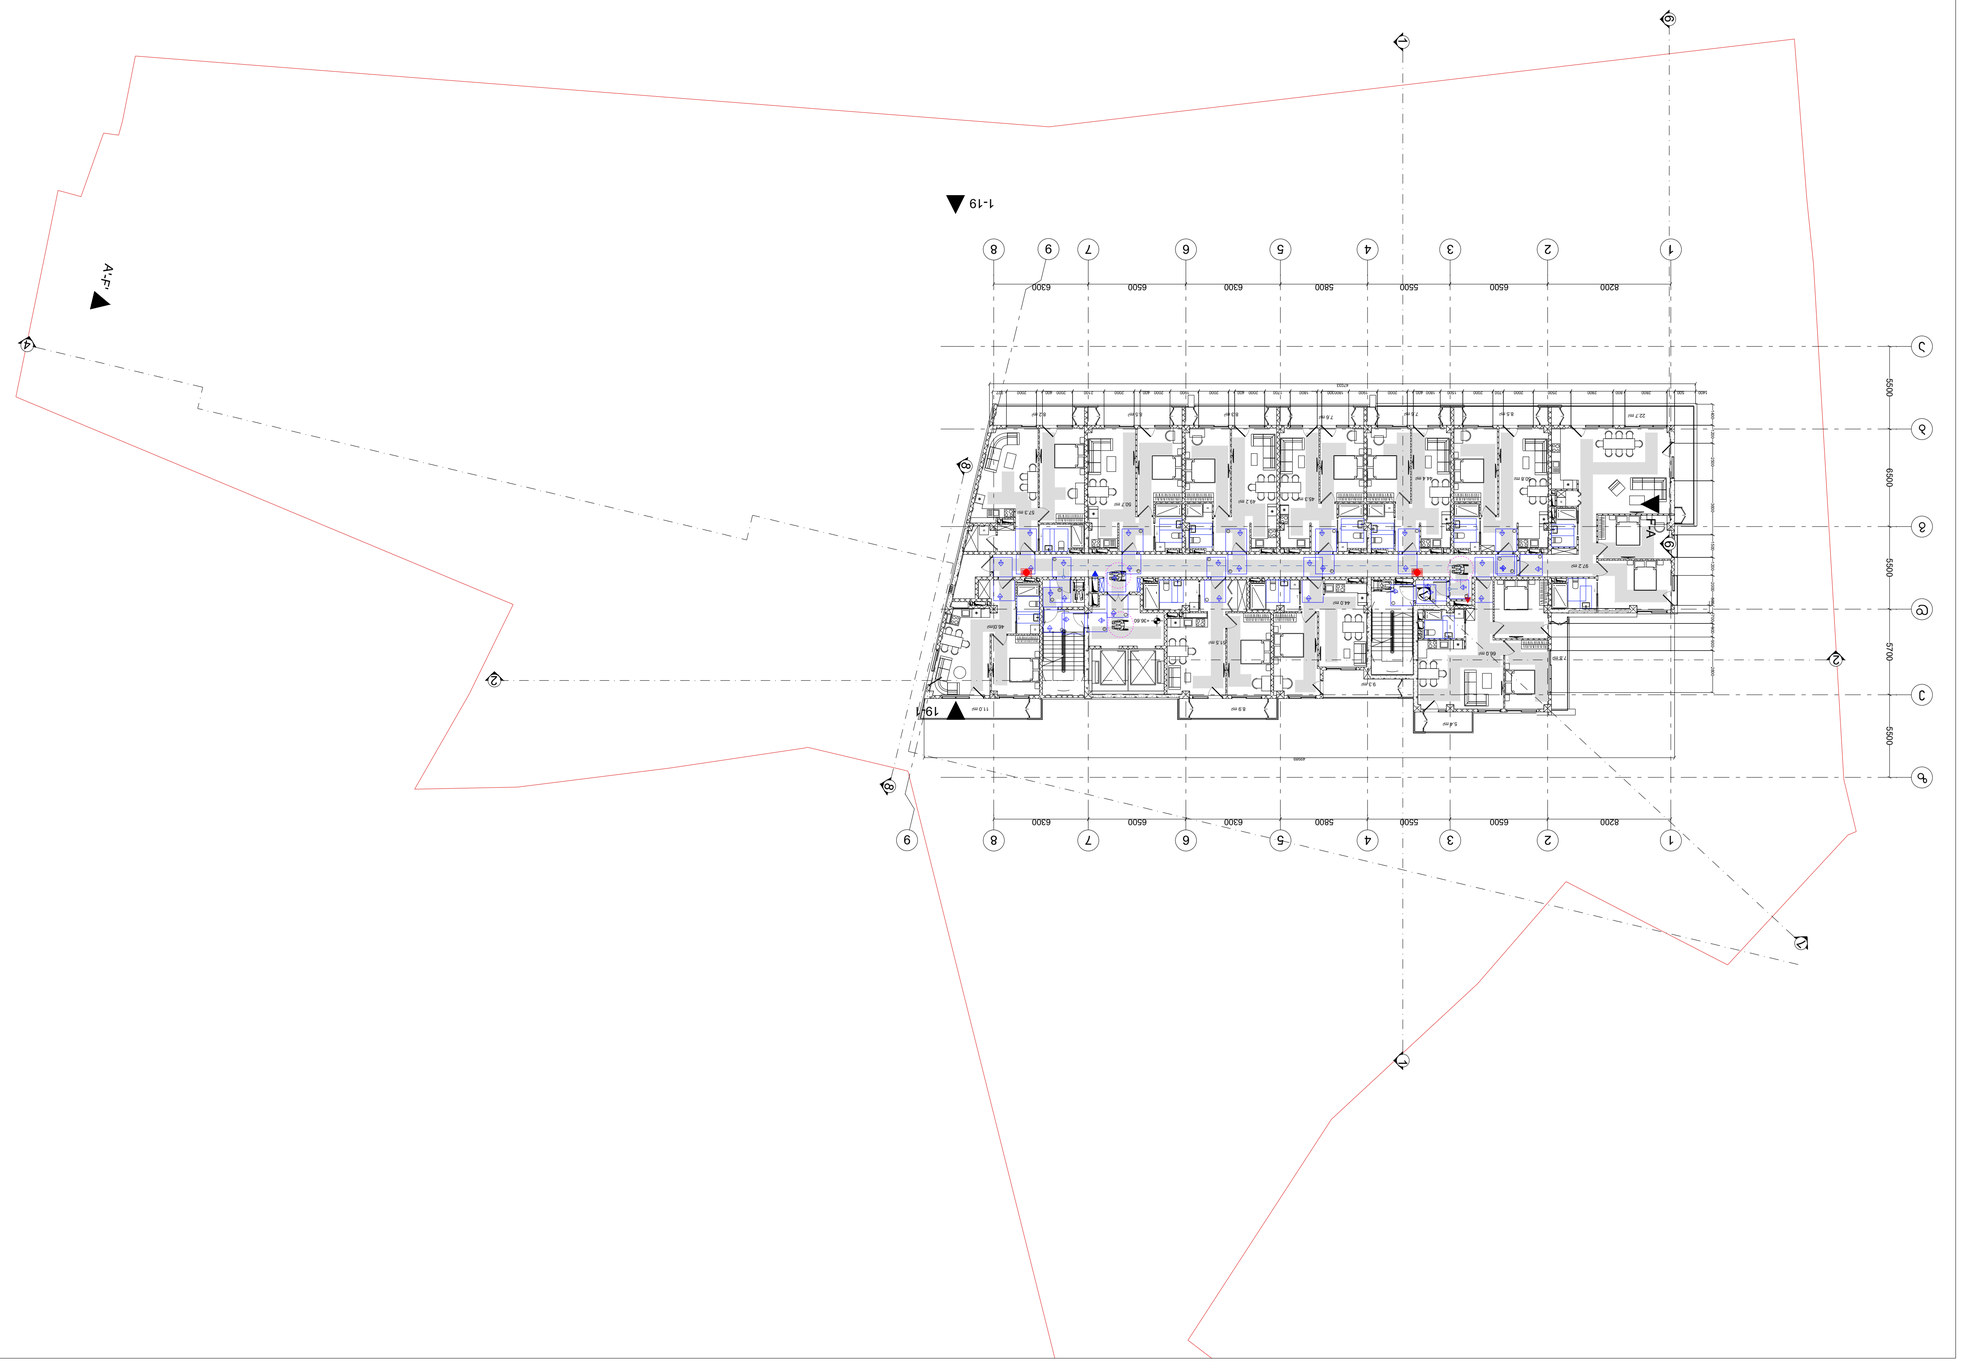



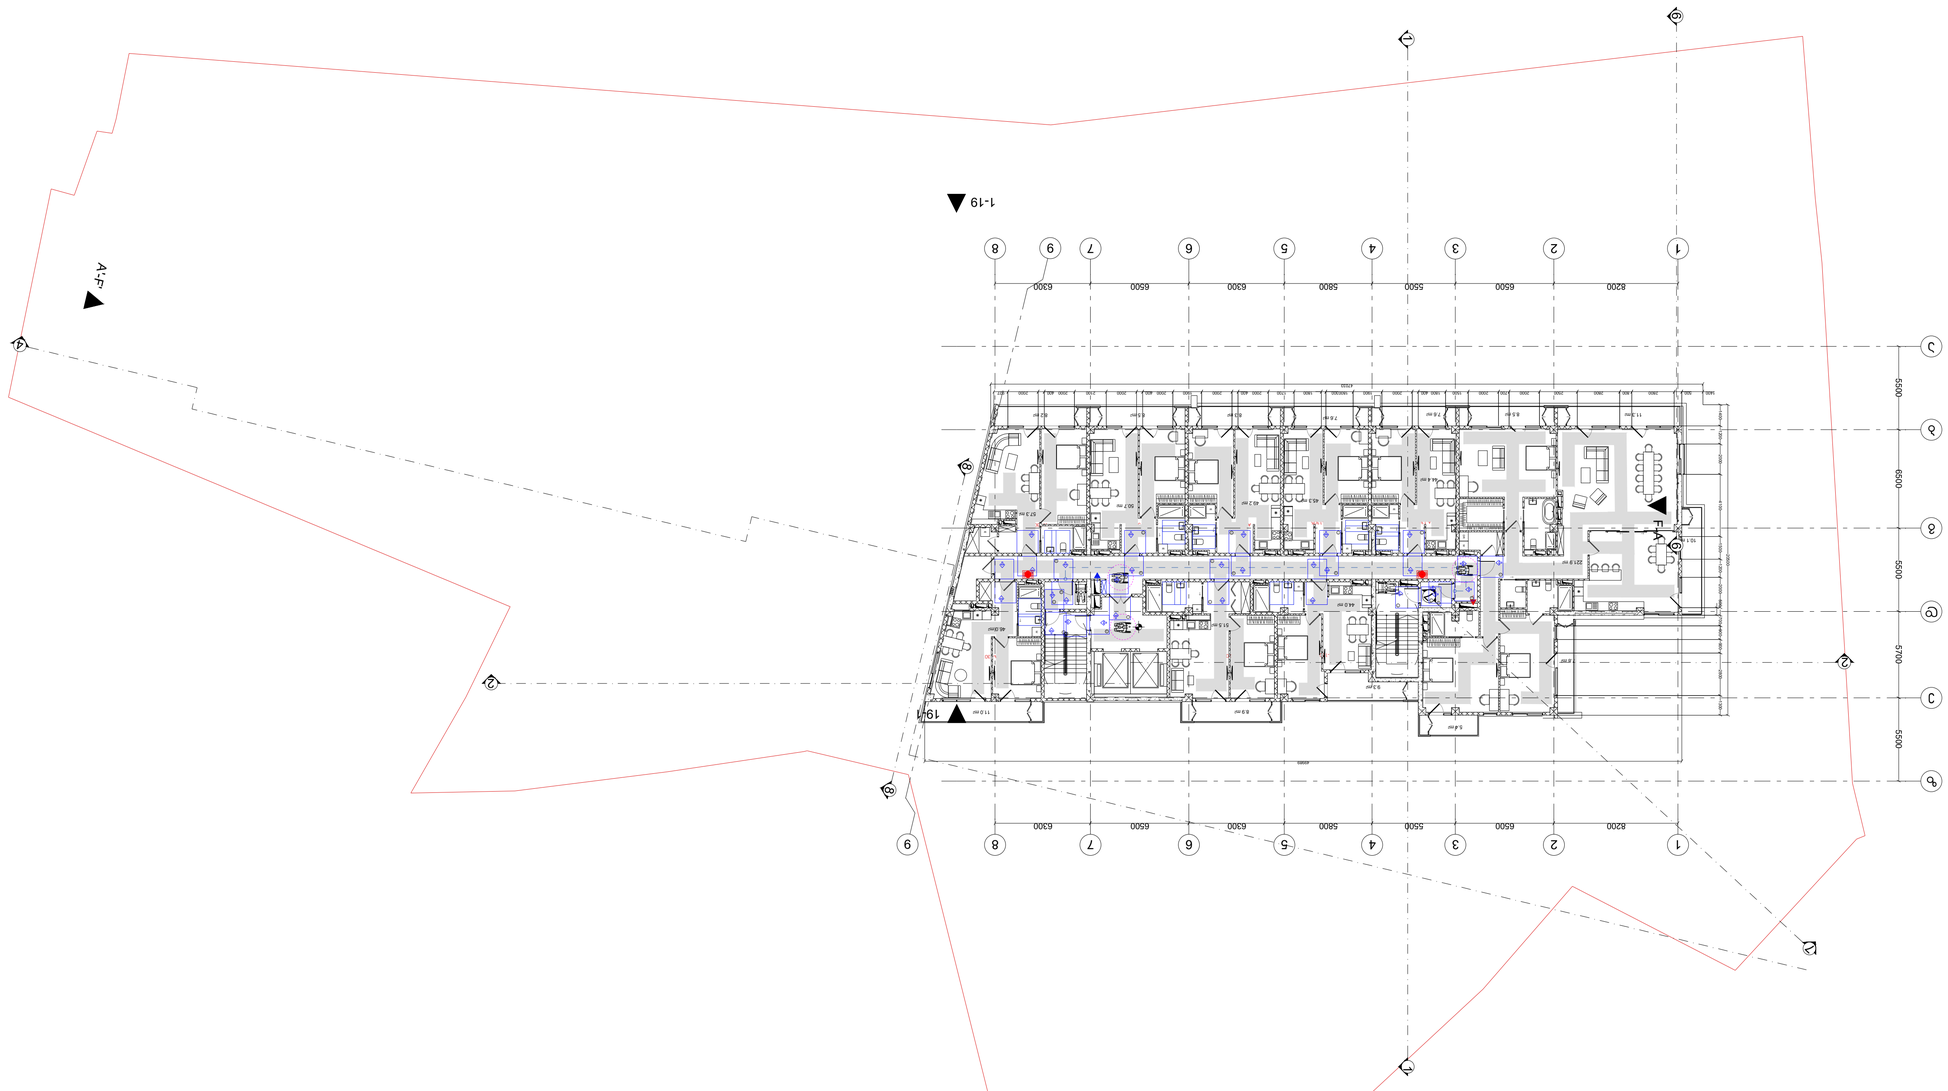









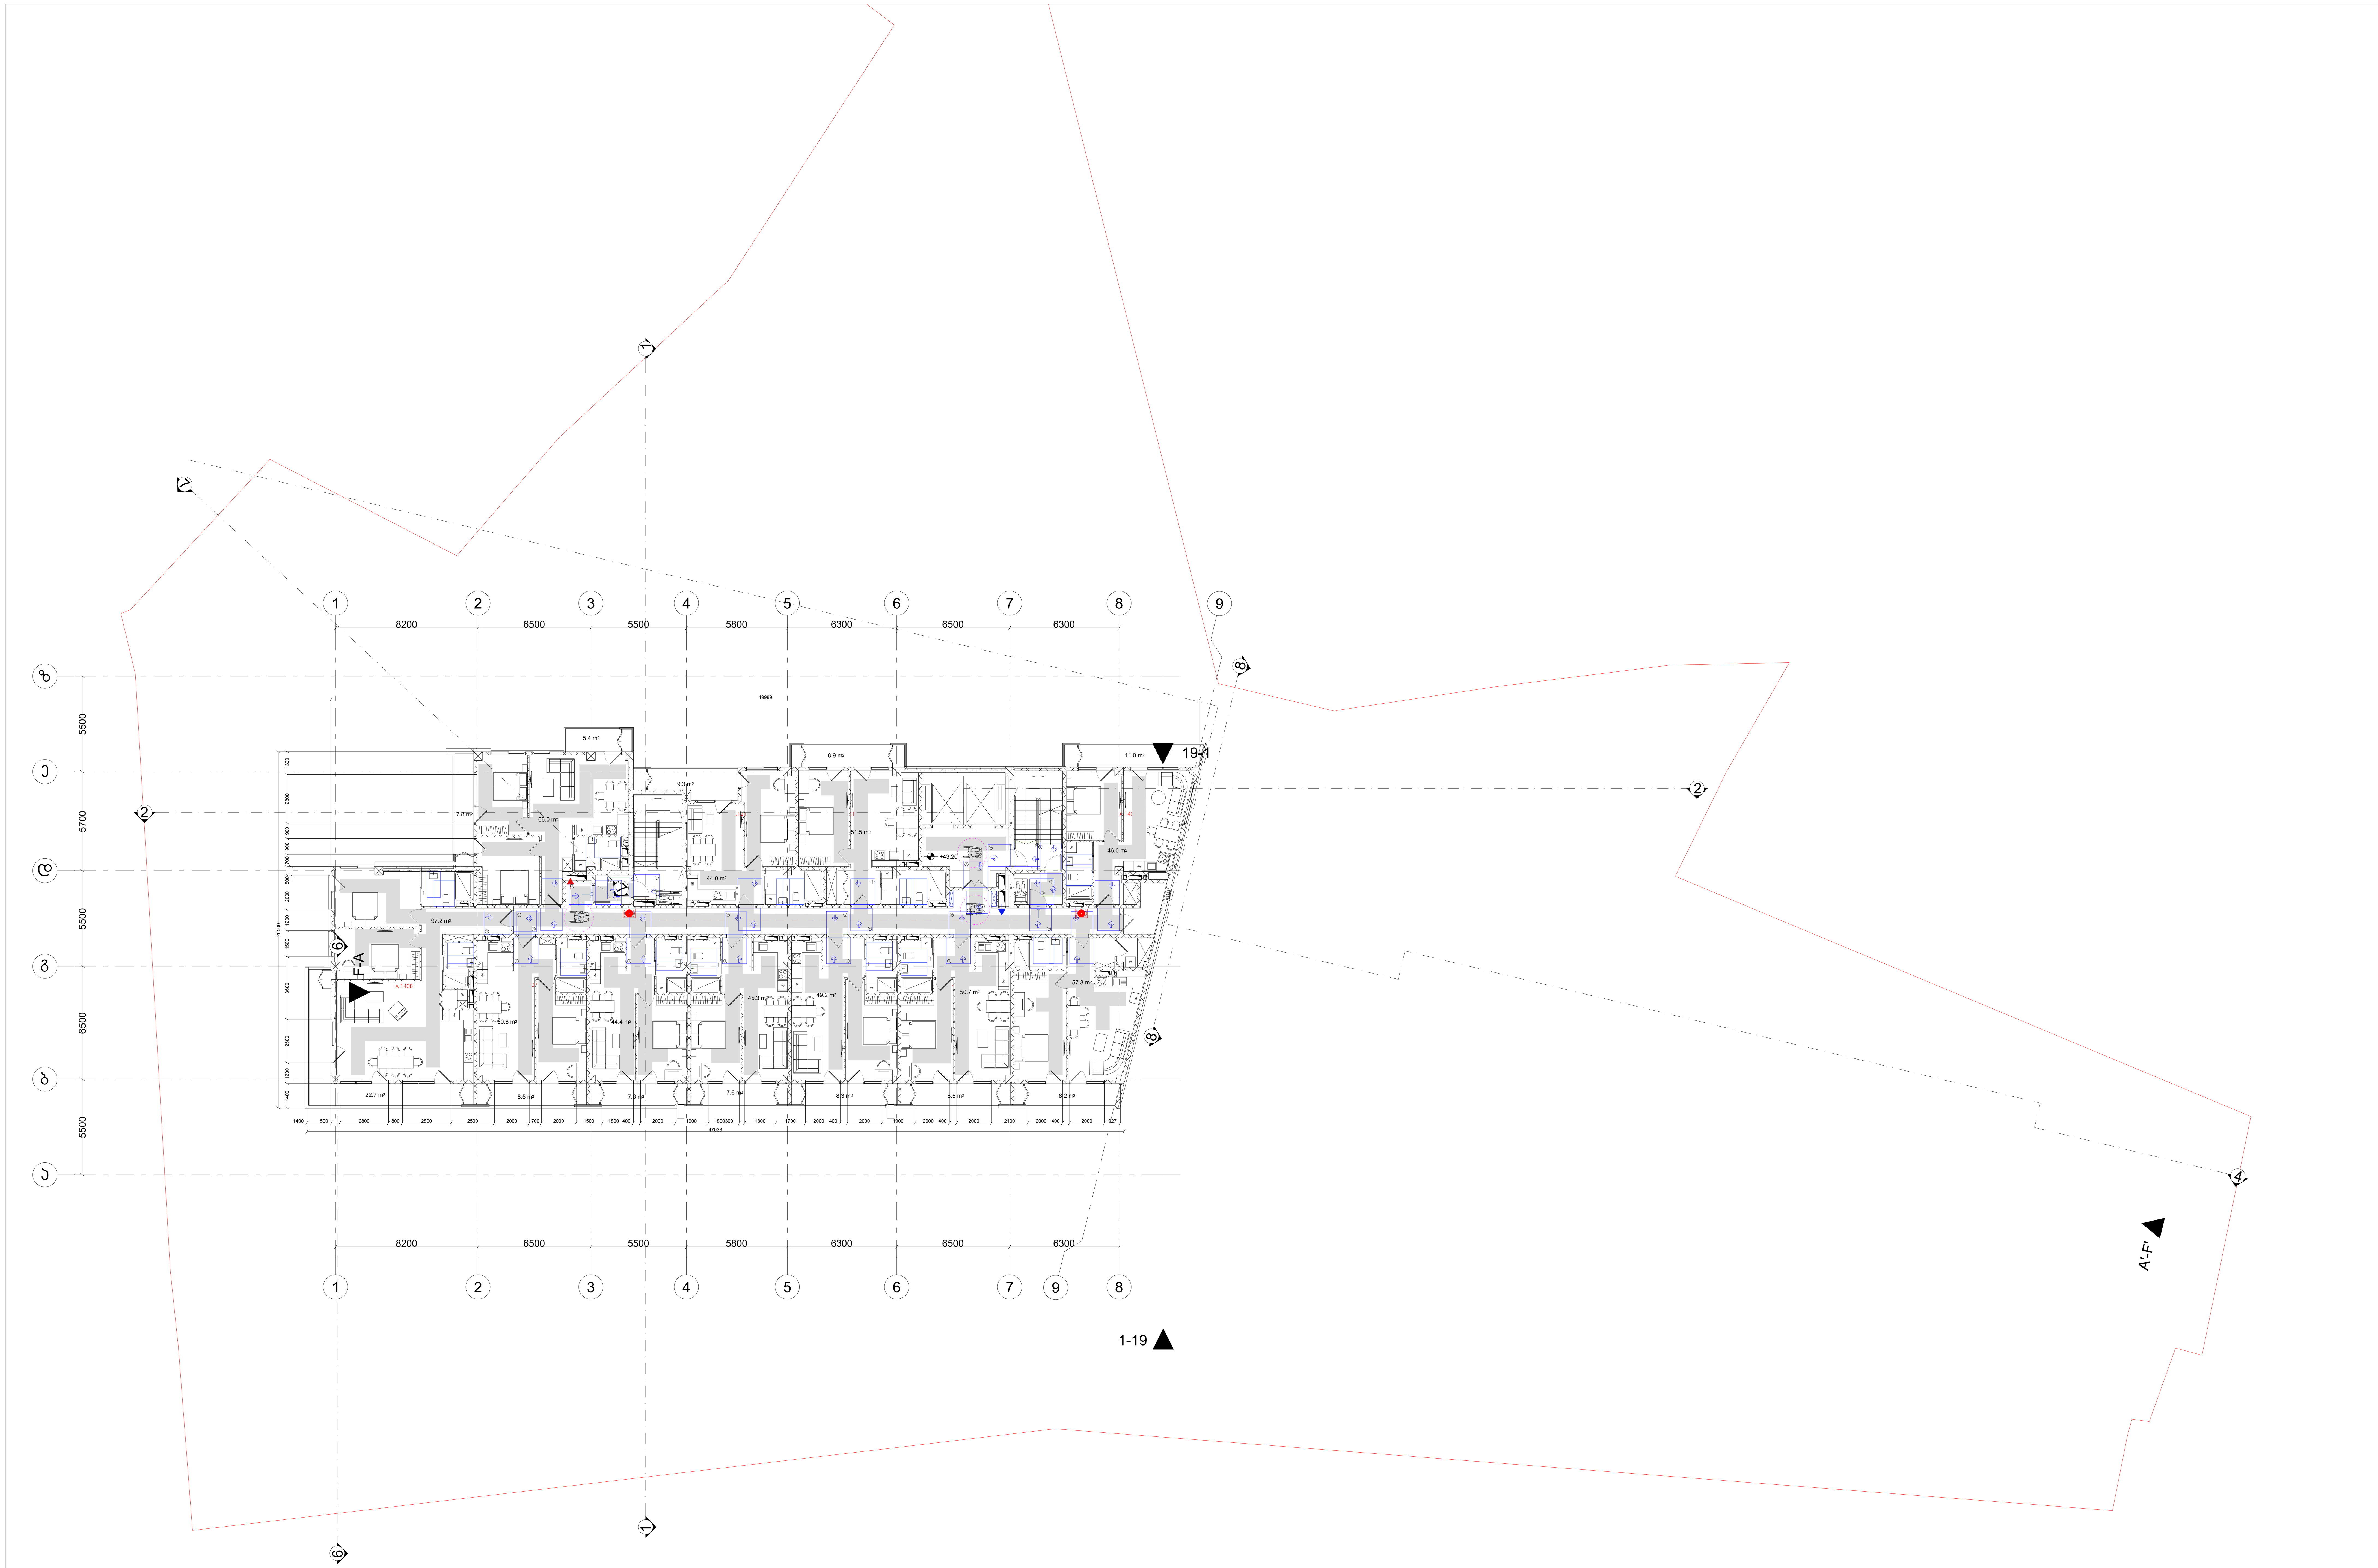

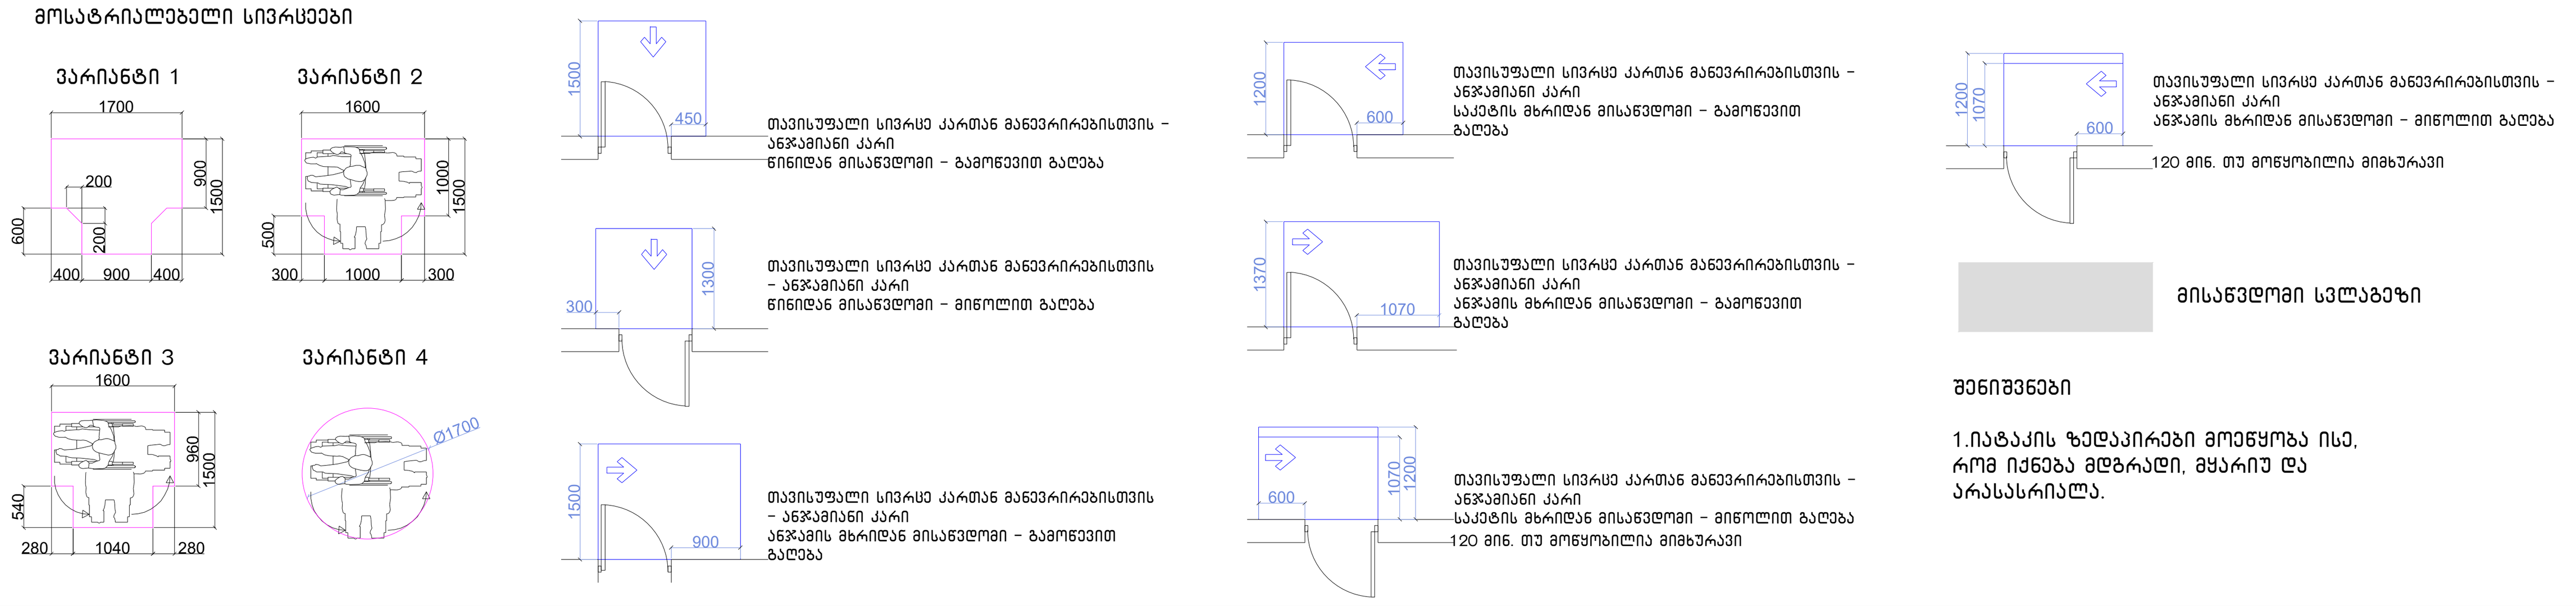

შენიშვნები

1.იატაკის ზედაპირები მოეწყობა ისე, რომ იქნება მდგრადი, მყარიუ და არასასრიალა.

შენიშვნა

. იატაკის ზედაპირები უნდა იყოს მდგრადი, მყარი, და არასასრიალო და უნდა შეესაბამებოდეს 302–ქვეთავს, იატაკის ზედაპირებზე დონის ცვლილება უნდა შეესაბამებოდეს 303–ე ქვეთავს. ავტომატურად მოძრავი კარი უნდა შეესაბამებოდეს 404.3 ქვეთავის მოთხოვნებს

. საპროექტო დოკუმენტაციის ცვლილება ან მშენებლობის დროს განხორციელებული რაიმე სახის ცვლილება,რომელიც იქნება აღნიშნულ არქიტექტურულ პროექტთან შეუსაბამო, ავტომატურად გამოიწვევს წარმოდგენილი შეფასების გაუქმებას, ასევე გახდის არქიტექტურული პროექტის კორექტირებას და ახალი სამშენებლო ნებართვის მიღების აუცილებლობას.

პროექტის სახელწოდება	მრავალფუნქციური საცხოვრებელი კომპლექსი ვაშლიჯვრის დასახლებაში, მარშალ გელოვანის №32 ზ
სტადია	მშენებლობის ნებართვა
თარიღი	
ობიექტის მისამართი	ვაშლიჯვრის დასახლება, გელოვანის გამზირი №32 ზ
პირობითი აღნიშვნები	
შენიშვნები	
დამკვეთი	-

xyz.ge
მის: ქ.თბილისი, ს.ჯანდელაკის ქ. №3
ტელ (99532) 2373050
ელ-ფოსტა
xyz.ge@yahoo.com

დირექტორი	შ. ლეკიაშვილი
პრ.მთავარი არქიტექტორი	გ.ცუცქირიძე
დაამუშავა	თ. გველესიანი
	ლ.გოგოლაძე
	ე.დემუროვი
შეამოწმა	შ. ლეკიაშვილი

ნახაზის დასახელება
სართული: 14.
ნიშნული: +43.20

ფორმატი	მასშტაბი	კოდი	გვერდი
A1	1:200		1.16

ა ტიპის ბინის დეტლური ნახაზი +3.60;+10.20 ნიშნულებზე

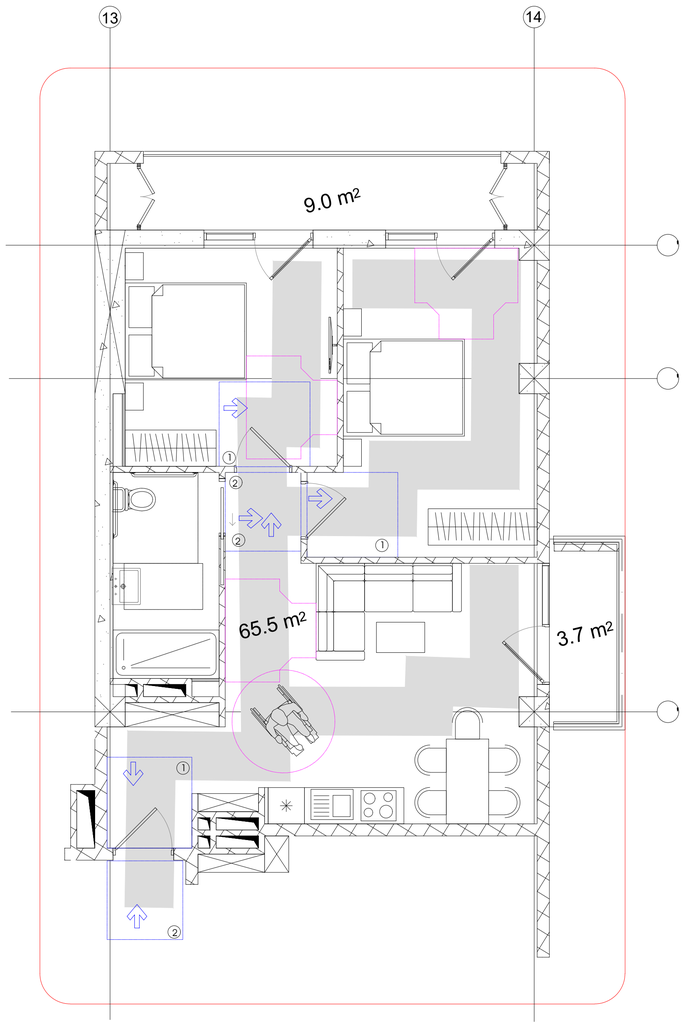

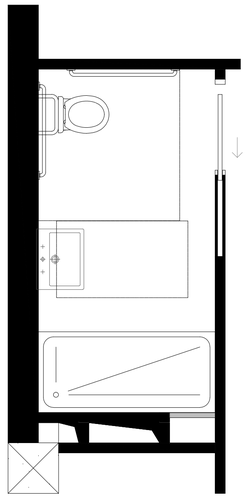

უნიტაზის და ხელმოსაჯიდი ძელების მდებარეობა

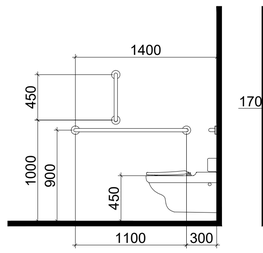

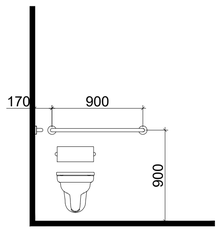

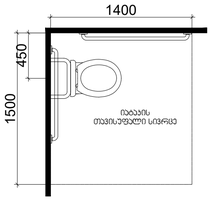

დასაჯდომის მქონე ეტლის შესაგორებელი სივრცე ხელმოსაჯიდი ძელებით

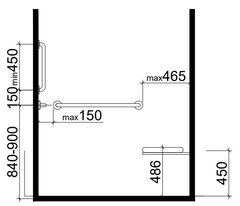

ტუალეტის მდებარეობა

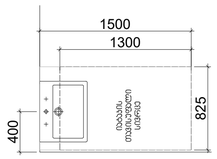

თავისუფალი სივრცე ფეხის ფალანგისთვის

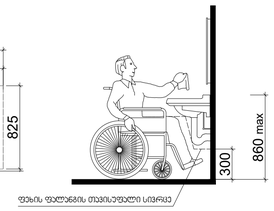

T ფორმის მოსატრიალებელი სივრცე
ვარიანტი 1

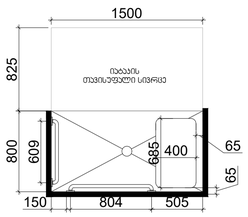

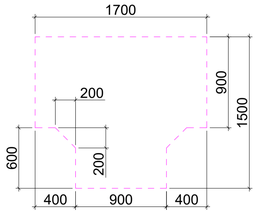

შენიშვნები

მოსატრიალებელი სივრცეები

ვარიანტი 1

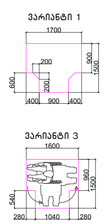

ვარიანტი 2



ვარიანტი 3

ვარიანტი 4

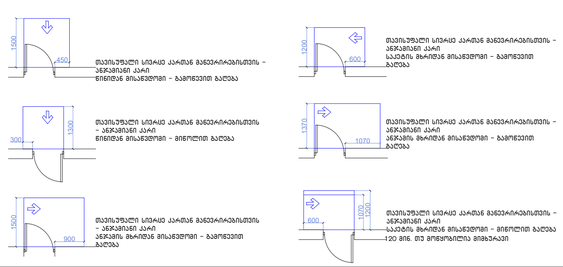

მისაწვდომი სველბეზი

შენიშვნები

1.იატაკის ზედაპირები მოეწყოს ისე, რომ იქნება მდგრადი, მყარი და არასასრიალო.

შენიშვნა

. იატაკის ზედაპირები უნდა იყოს მდგრადი, მყარი, და არასასრიალო და უნდა მოესაბამებოდეს 302-ქვეთავს, იატაკის ზედაპირებზე დონის ცვლილება უნდა მოესაბამებოდეს 303-ე ქვეთავს, ავტომატურად მოძრავი კარი უნდა მოესაბამებოდეს 404.3 ქვეთავის მოთხოვნებს






ა ტიპის ბინის დეტალური ნახაზი +3.60;+10.20 ნიშნულებზე

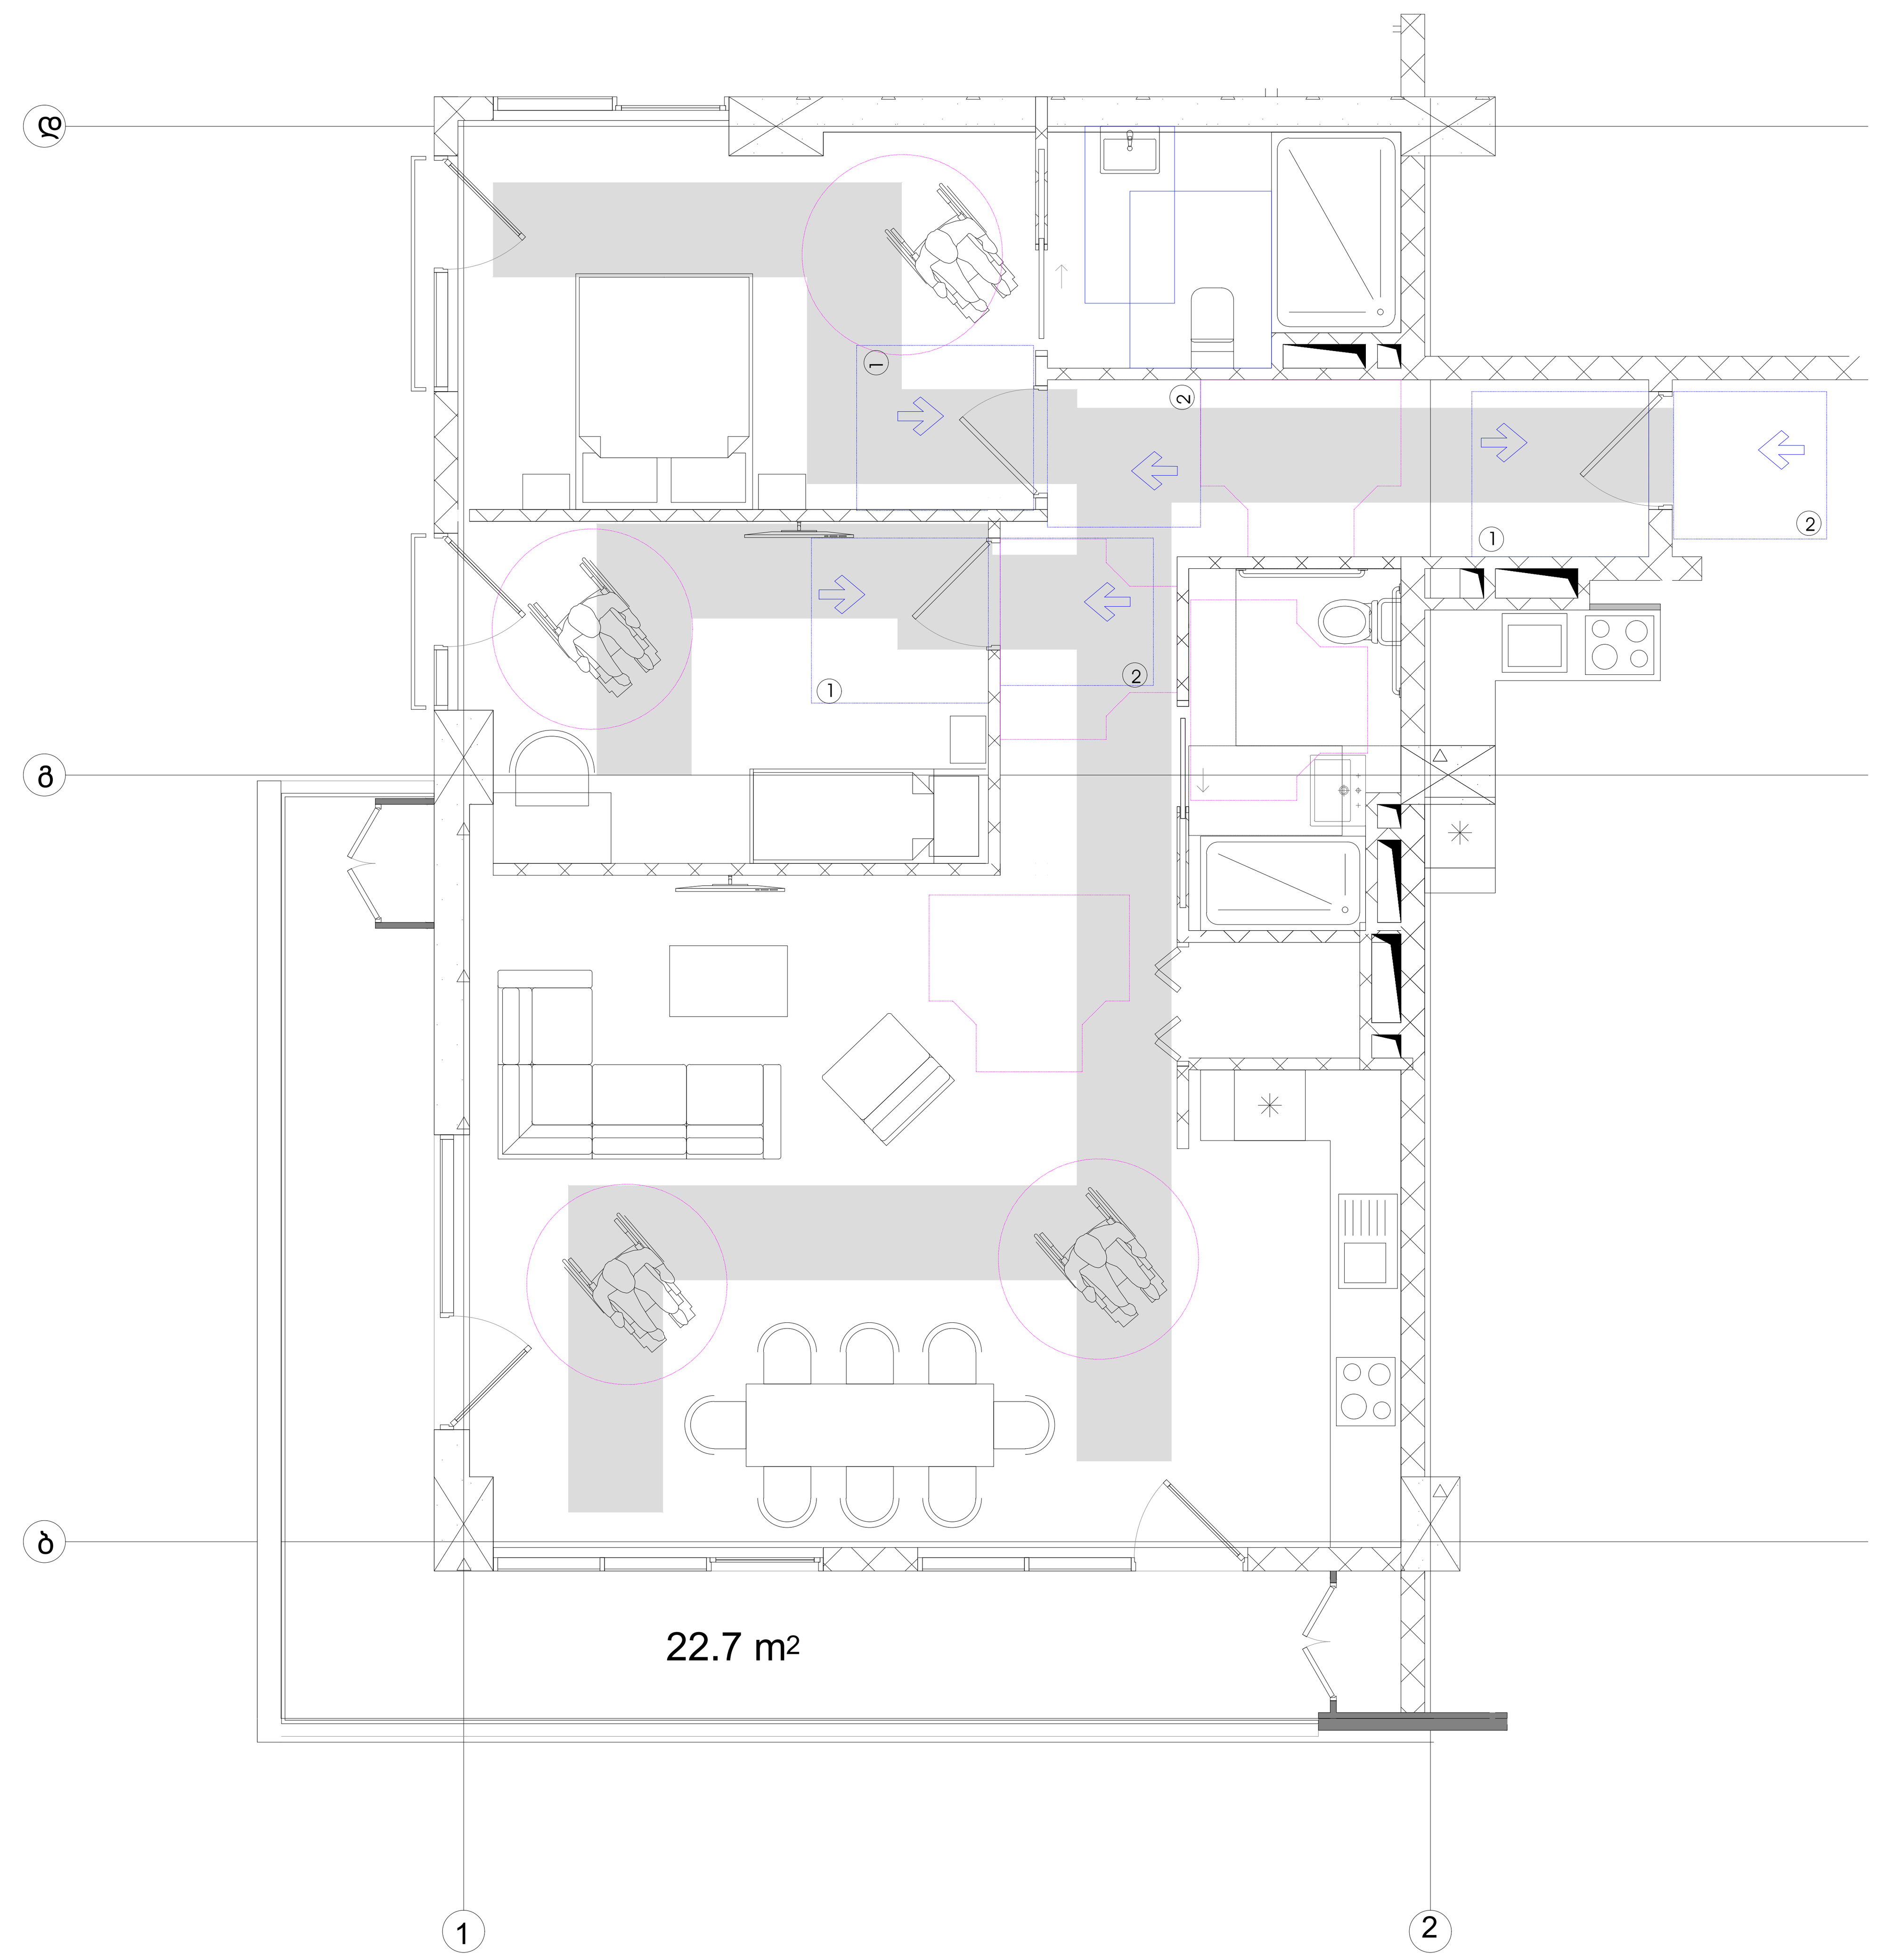

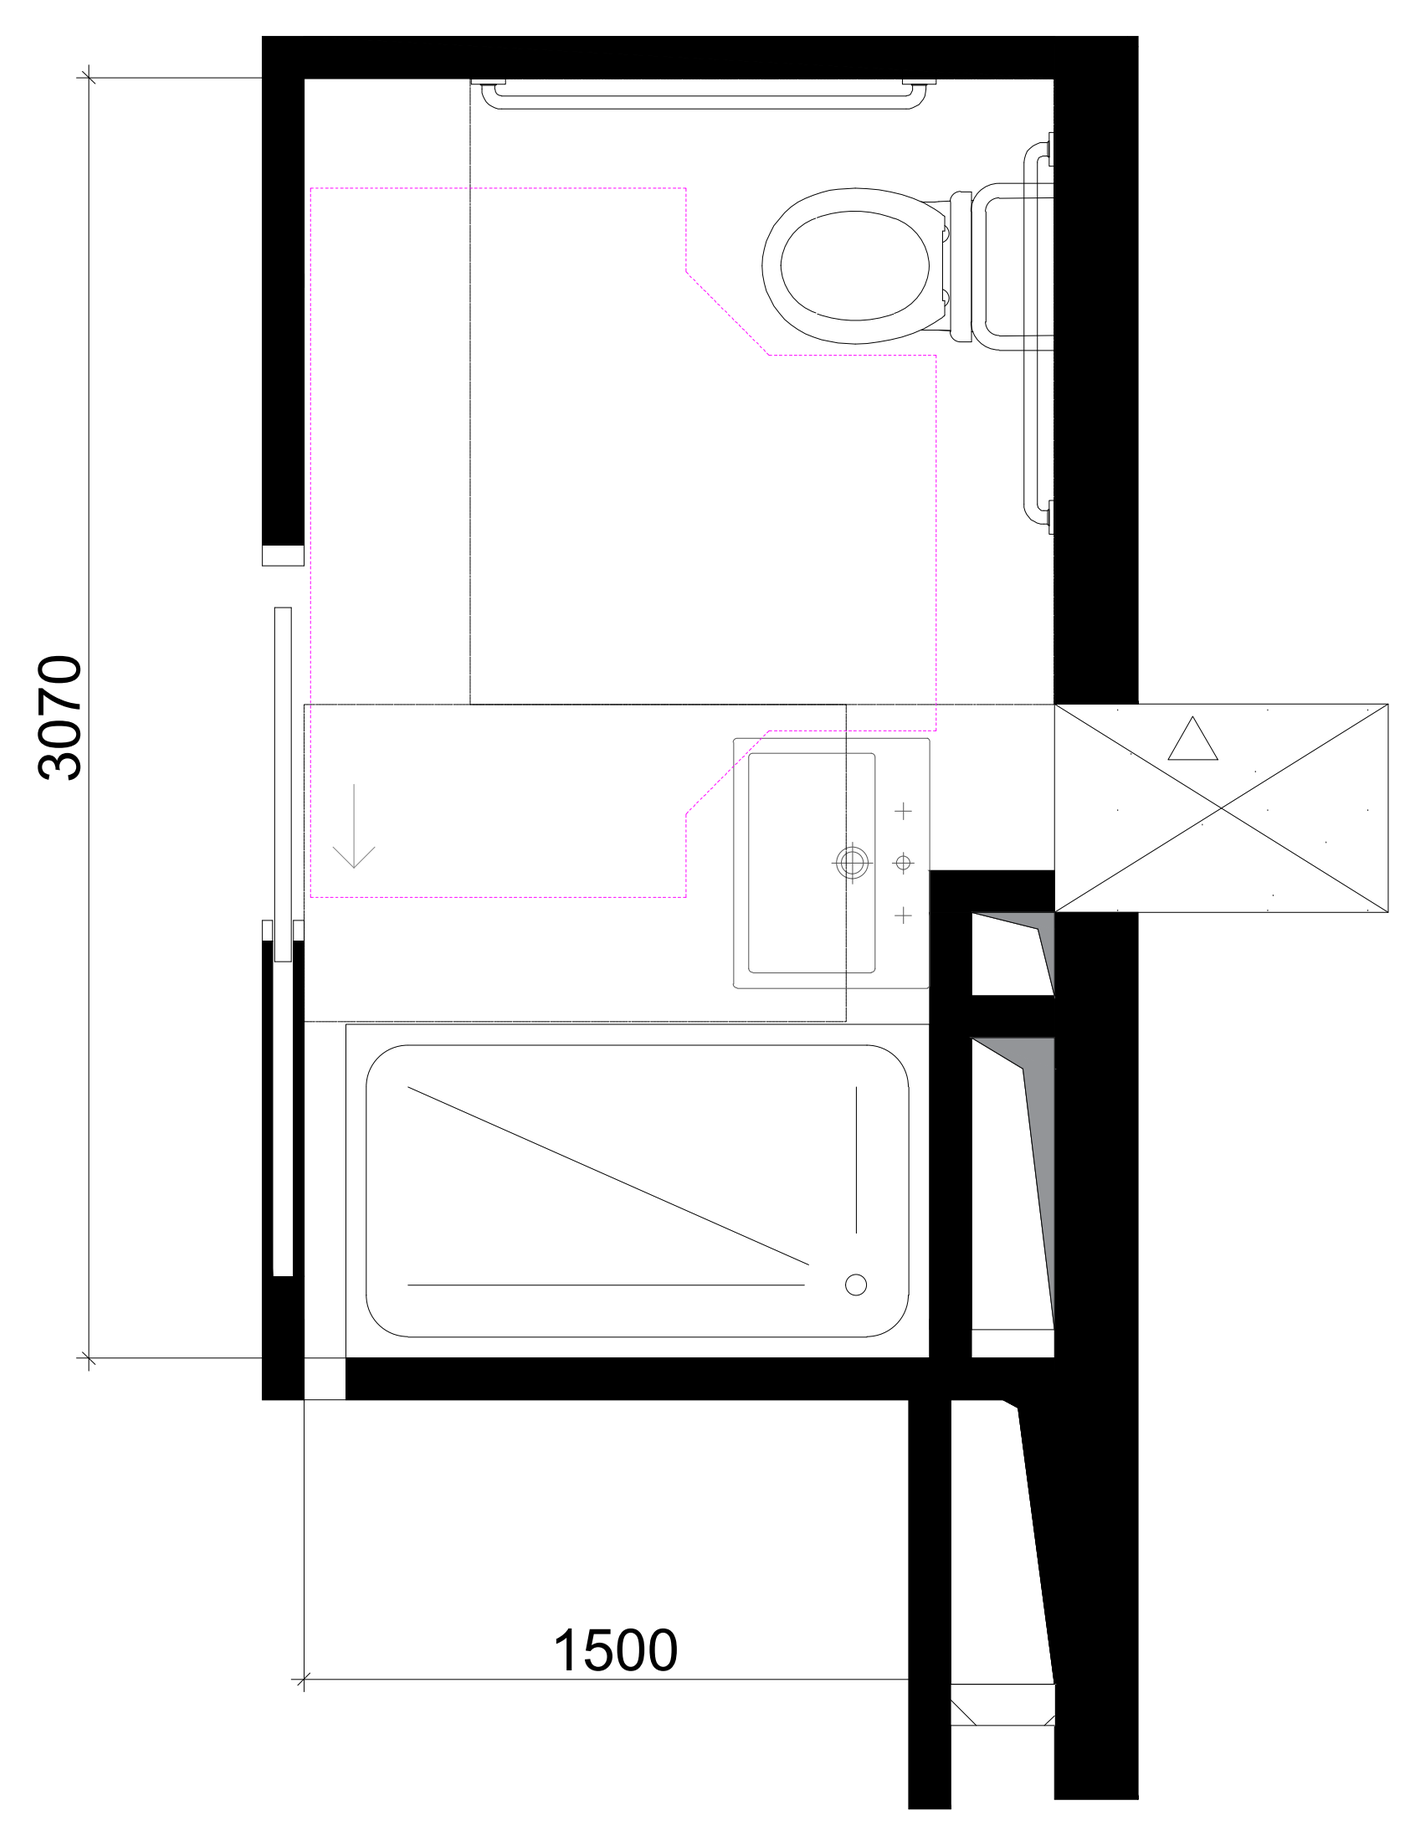

უნიტაზის და ხელმოსაჭიდი ძელების მდებარეობა

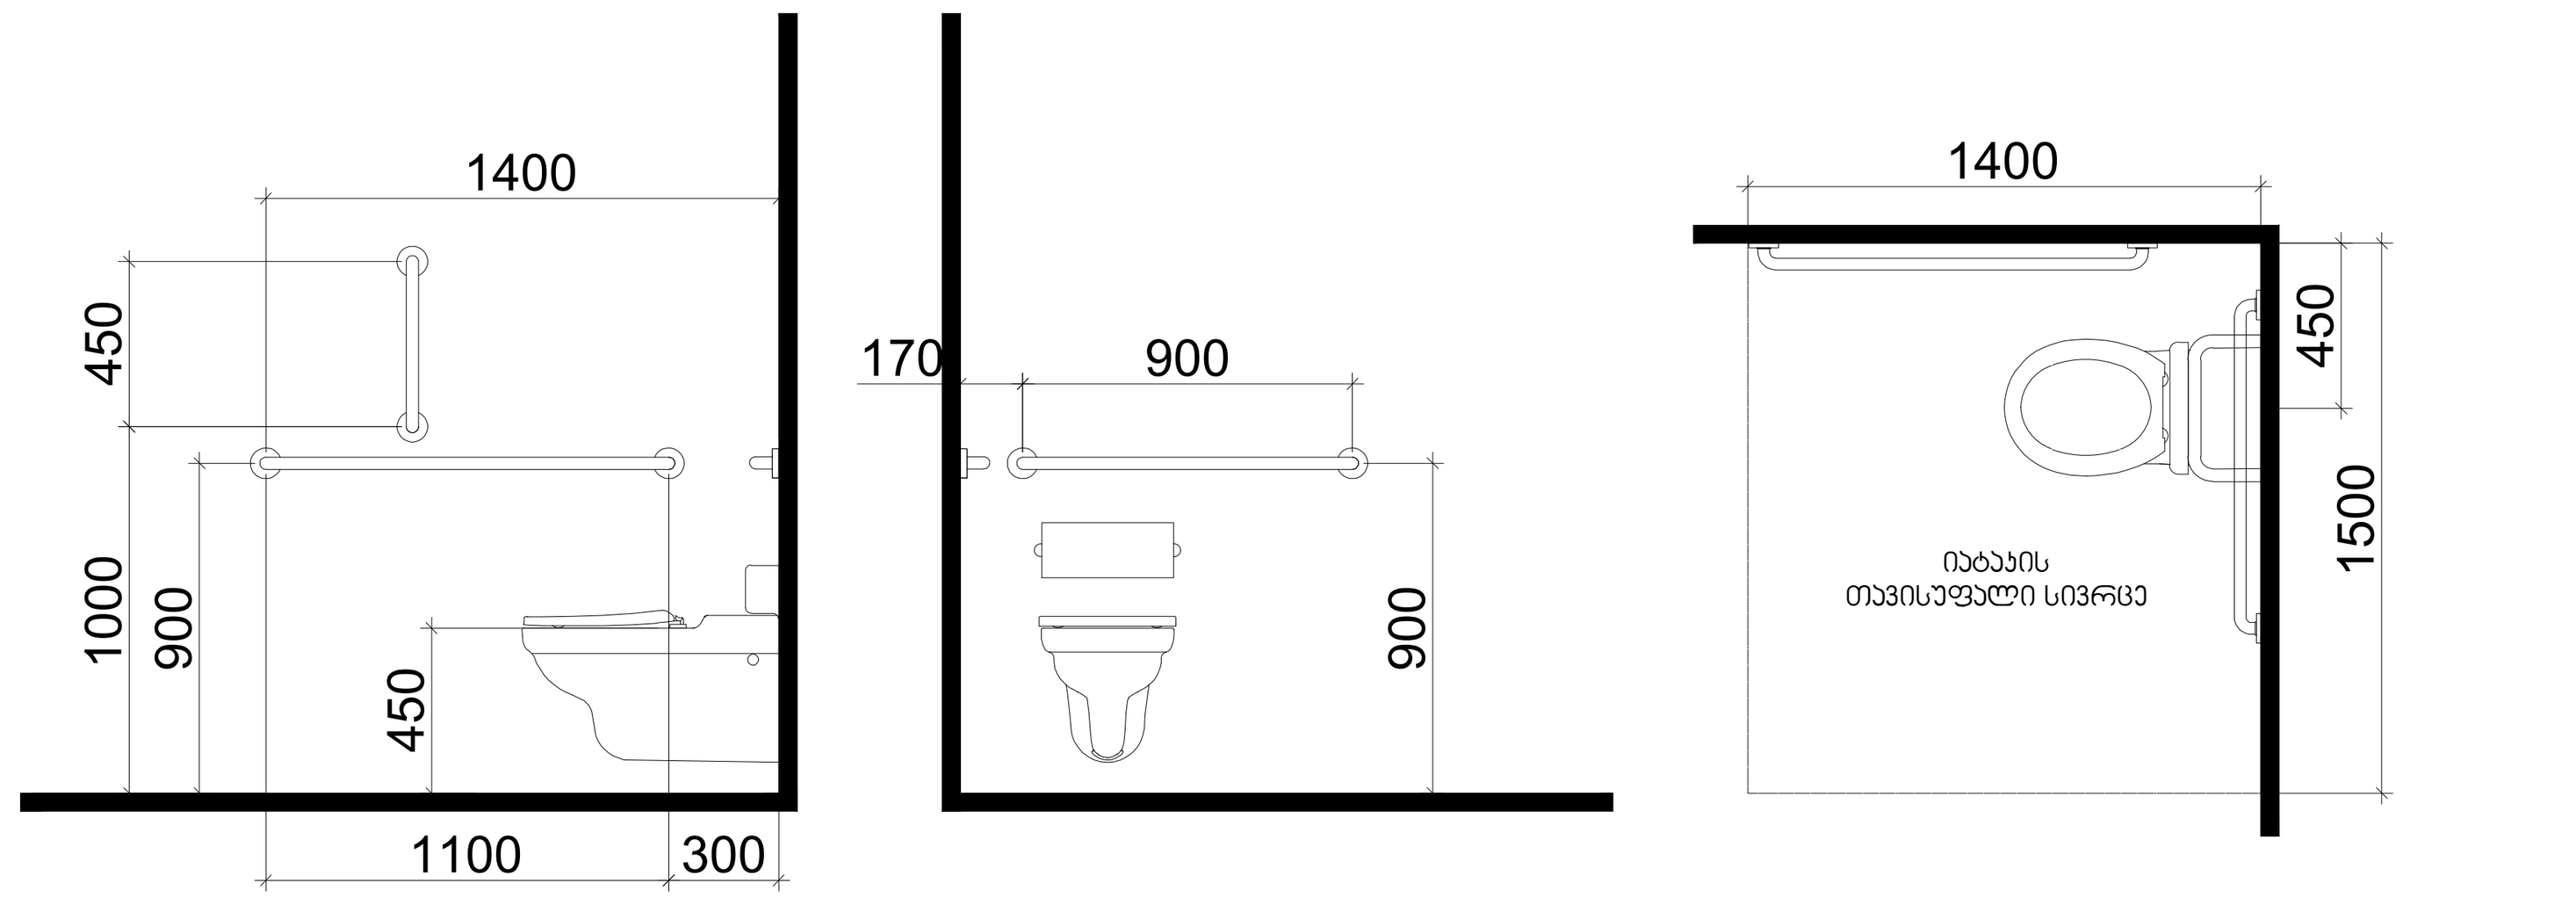

დასაჯდომის მქონე ეტლის შესაგორებელი კაბინა ხელმოსაჭიდი ძელებით

ხელსაბანის მდებარეობა

თავისუფალი სივრცე ფეხის ფალანგისთვის

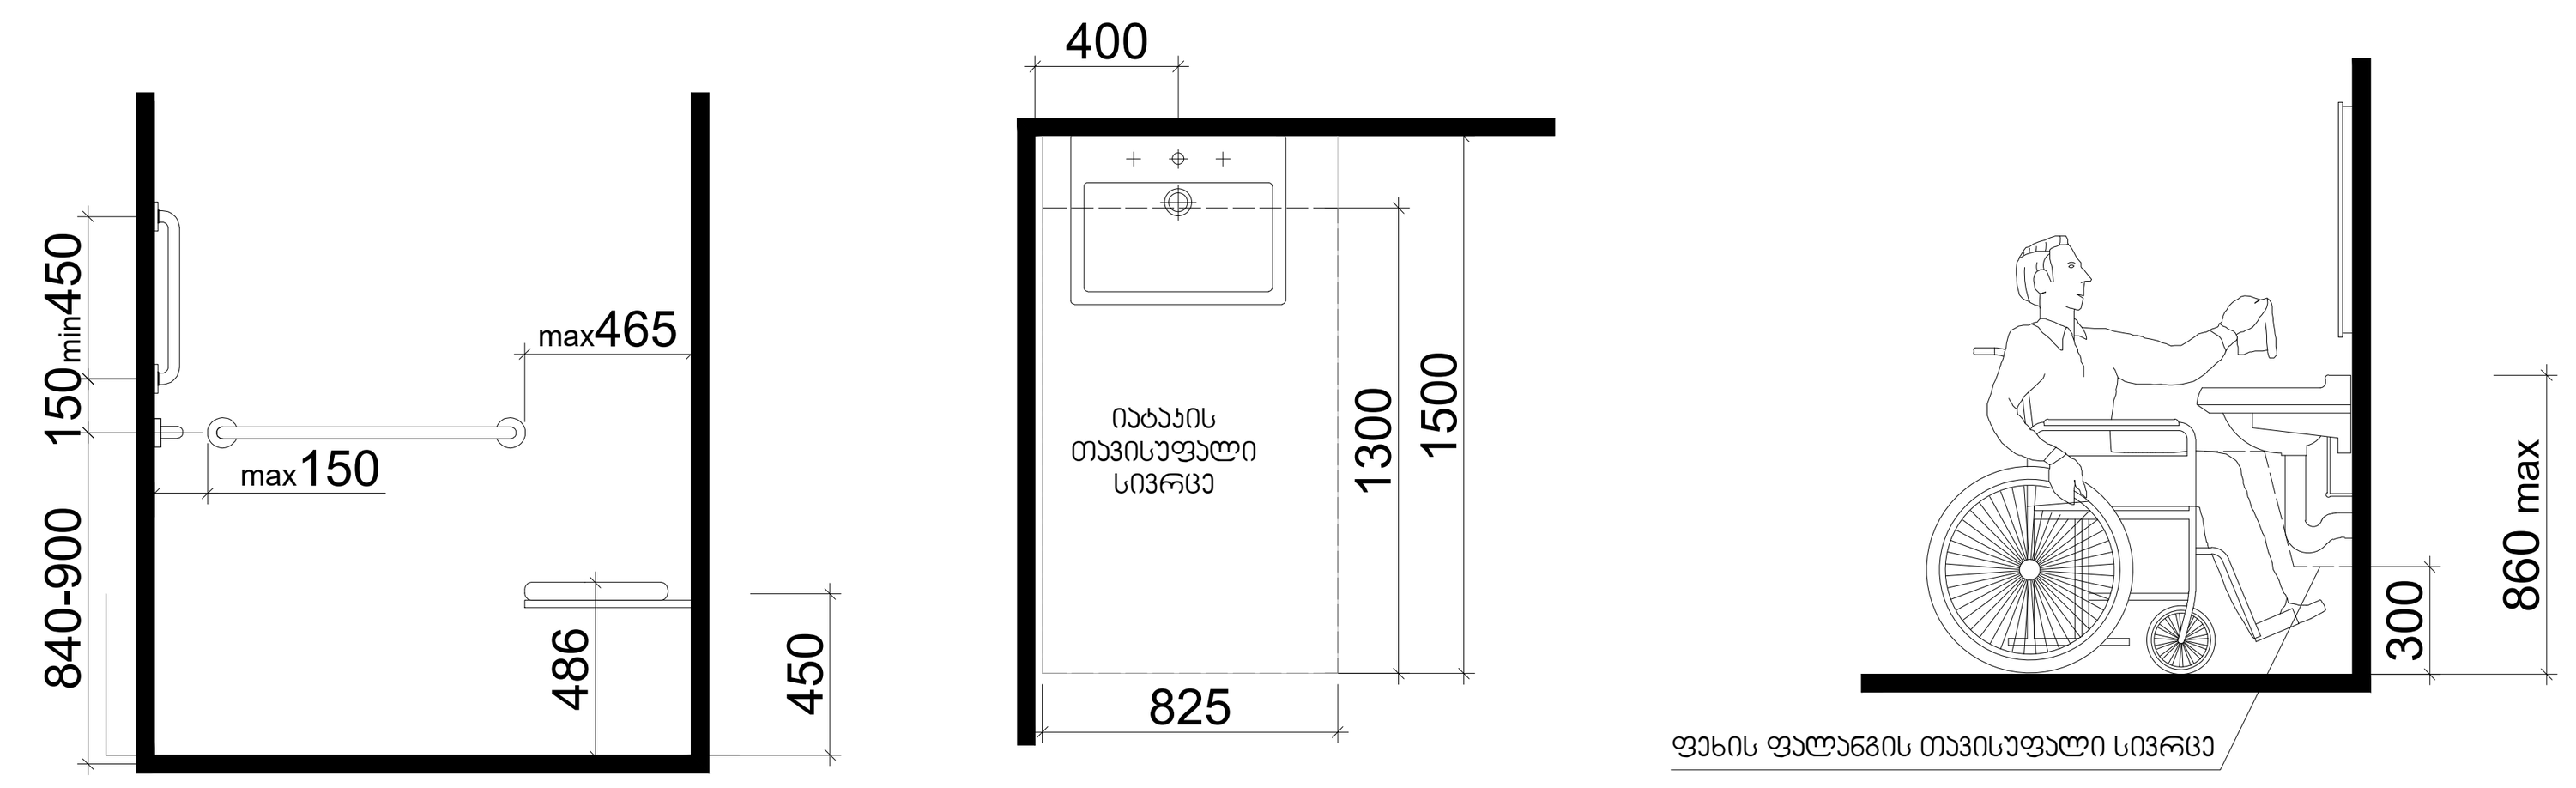

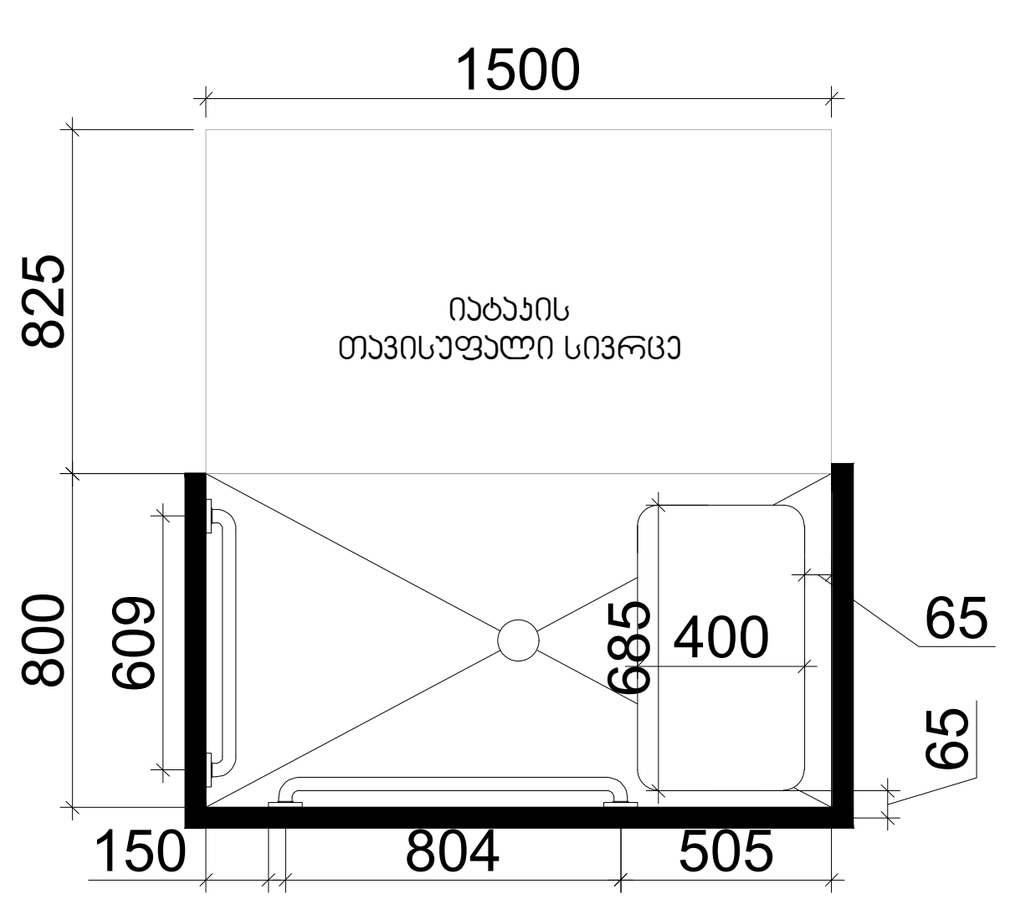

T ფორმის მოსატრიალებელი სივრცე
ვარიანტი 1

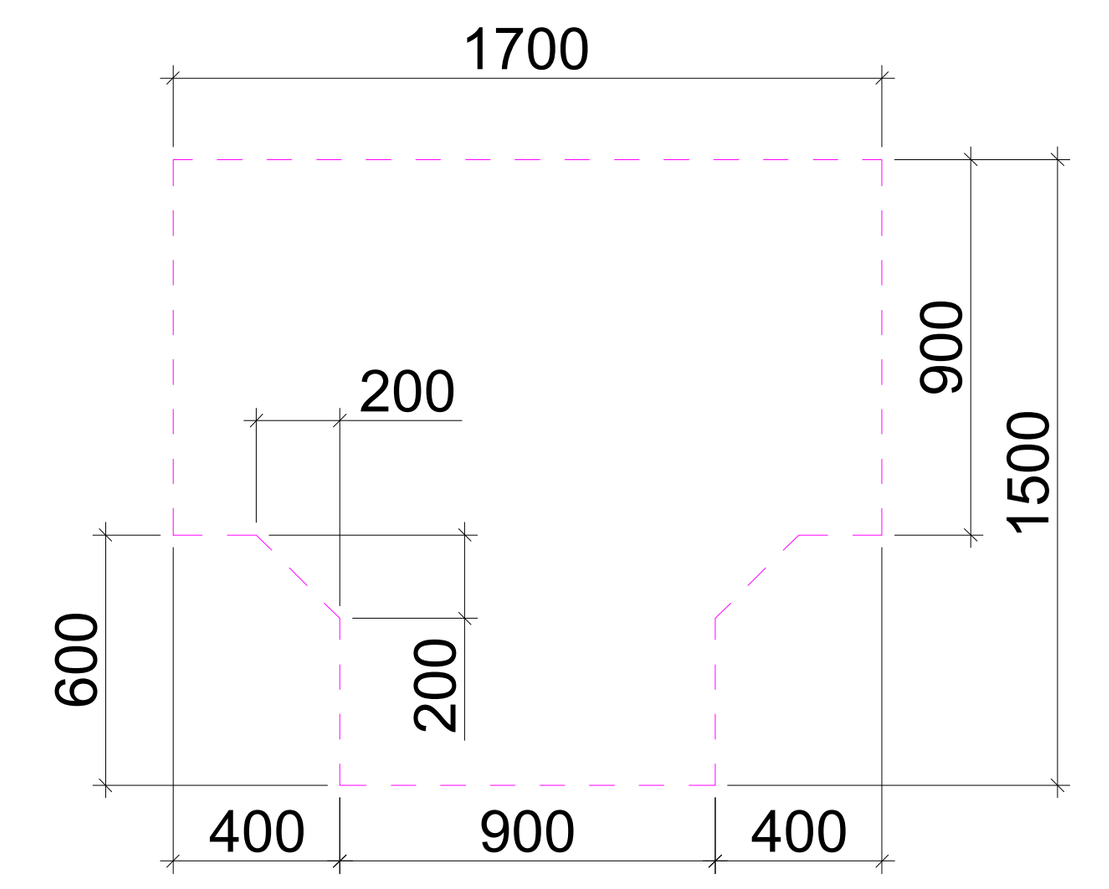

შენიშვნები

მოსატრიალებელი სივრცეები

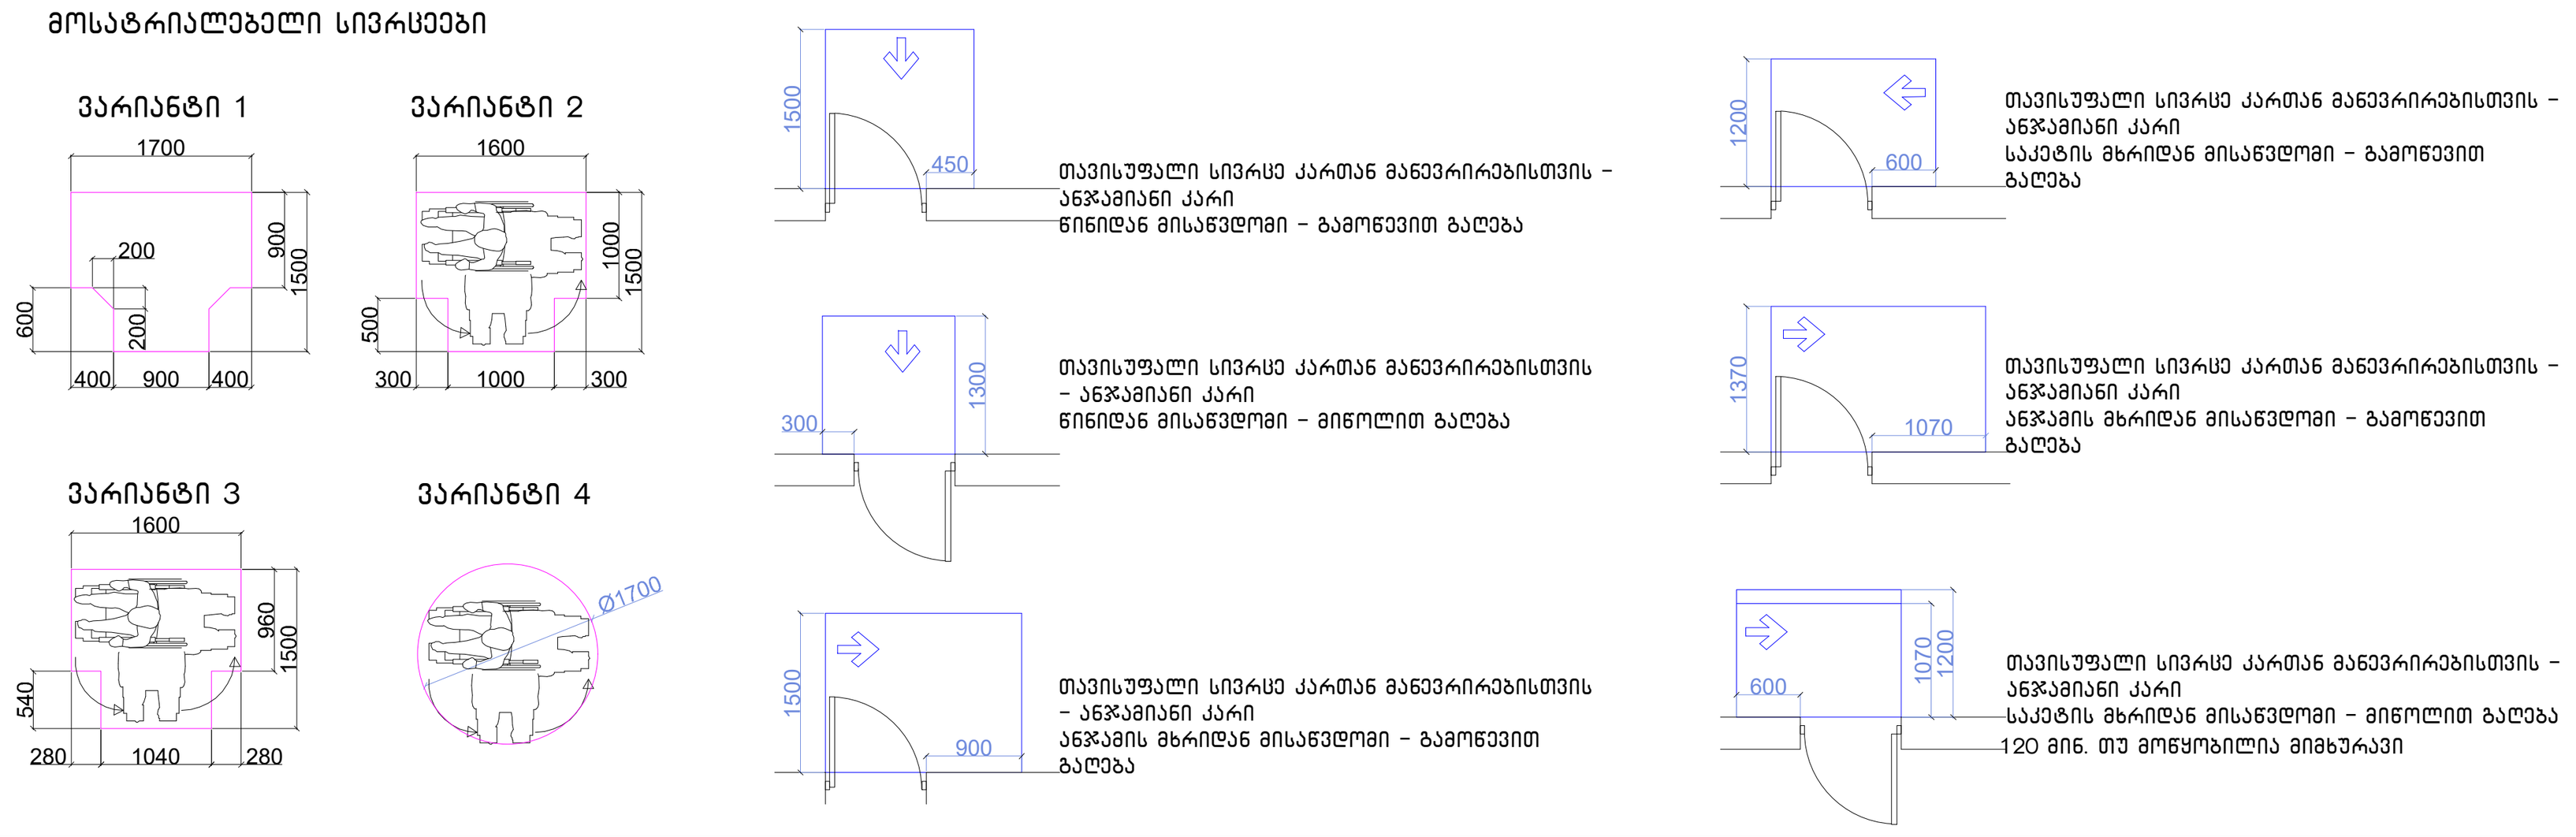

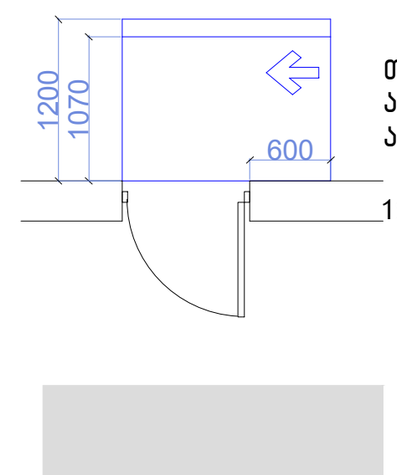

მისაწვდომი სვლაგეზი

შენიშვნები

1.იატაკის ზედაპირები მოეწყობა ისე, რომ იქნება მდგრადი, მყარიც და არასასრიალა.

შენიშვნა

. იატაკის ზედაპირები უნდა იყოს მდგრადი, მყარი, და არასასრიალო და უნდა შეესაბამებოდეს 302-ქვეთავს, იატაკის ზედაპირებზე დონის ცვლილება უნდა შეესაბამებოდეს 303-ე ქვეთავს. ავტომატურად მოძრავი კარი უნდა შეესაბამებოდეს 404.3 ქვეთავის მოთხოვნებს
. საპროექტო დოკუმენტაციის ცვლილება ან მშენებლობის დროს განხორციელებული რაიმე სახის ცვლილება,რომელიც იქნება აღნიშნულ არქიტექტურულ პროექტთან შეუსაბამო, ავტომატურად გამოიწვევს წარმოდგენილი შეფასების გაუქმებას, ასევე გახდის არქიტექტურული პროექტის კორექციას და ახალი სამშენებლო ნებართვის მიღების აუცილებლობას.

პროექტის სახელწოდება	მრავალფუნქციური საცხოვრებელი კომპლექსი ვაშლიჯვრის დასახლებაში, მარშალ გელოვანის №32 ბ
სტადია	მშენებლობის ნებართვა
თარიღი	
ობიექტის მისამართი	ვაშლიჯვრის დასახლება, გელოვანის გამზირი №32 ბ
პირობითი აღნიშვნები	
შენიშვნები	
დამკვეთი	-

მის: ქ.თბილისი, ს.კანდელაკის ქ. №3
ტელ (99532) 237 30 50
ელ-ფოსტა
xyz.ge@yahoo.com

დირექტორი	შ. ლეკიაშვილი
პრ.მთავარი არქიტექტორი	ზ.ცუცქირიძე
დაამუშავა	თ. გველესიანი
	ლ.გოგოლაძე
	ე.დემუროვი
შეამოწმა	შ. ლეკიაშვილი

ნახაზის დასახელება
სართული: 2.
ნიშნული: +3.60

ფორმატი	მასშტაბი	კოდი	გვერდი
A1	1:200		1.4

ა ტიპის ბინის დეტლური ნახაზი +6.90;+13.50 ნიშნულებზე

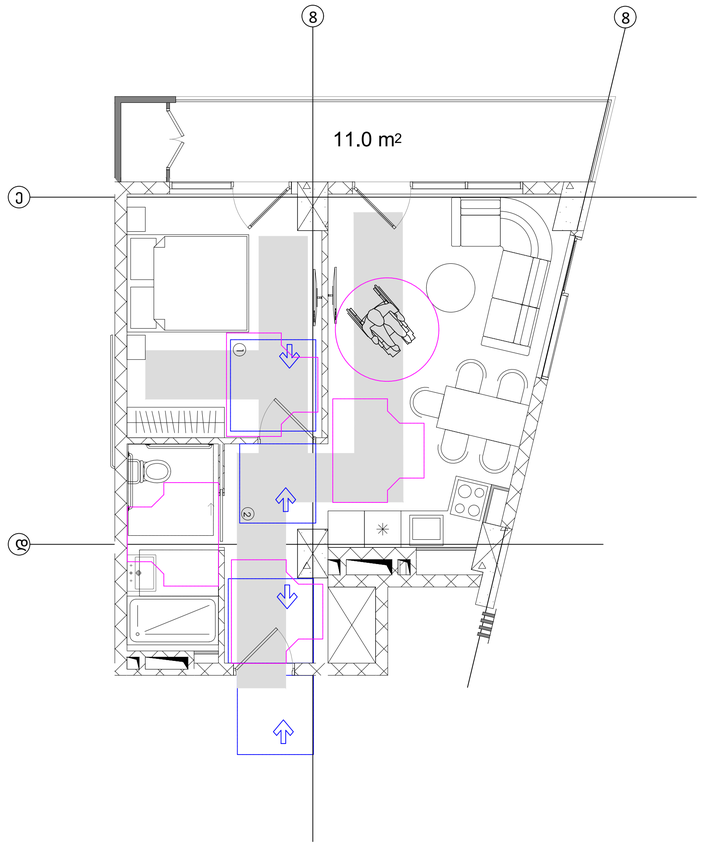

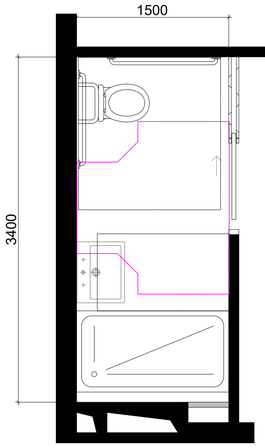

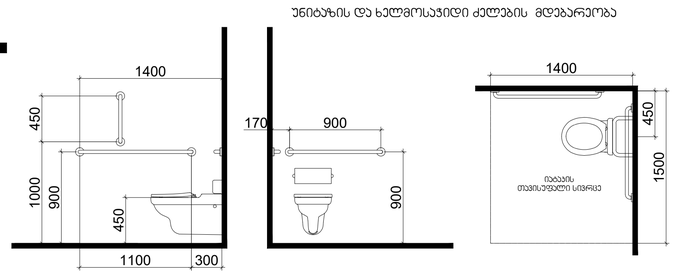

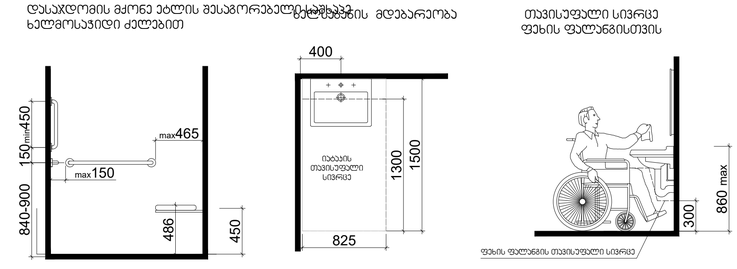

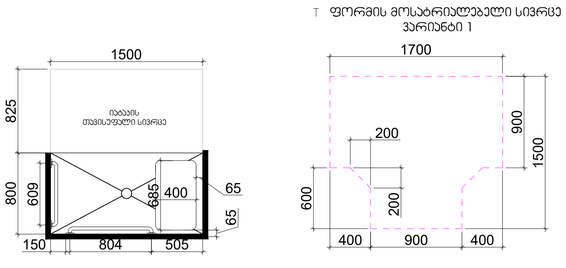

შენიშვნები

მოსატრიალებელი სივრცეები

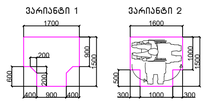

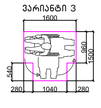



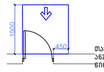


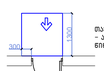


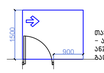


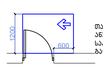


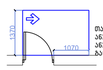


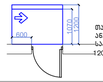


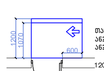





შენიშვნები





პროექტის სახელწოდება


სტადია | მშენებლობის ნებართვა

თარიღი

ობიექტის მისამართი


პირობითი აღნიშვნები

მენიშვნები

დამკვეთი

-

ტელ (99532) 237350
ელ-ფოსტა
xyz.ge@yahoo.com

დირექტორი	შ. ლეკიაშვილი
დაამუშავა	თ. გველესიანი
	ლ.გოგოლაძე
	ე.დემუროვი
შეამოწმა	შ. ლეკიაშვილი

ნახაზის დასახელება
სართული: 3.
ნიშნული: +6.90

ფორმატი	მასშტაბი	ჯოდი	გვერდი
A1	1:200		1.5

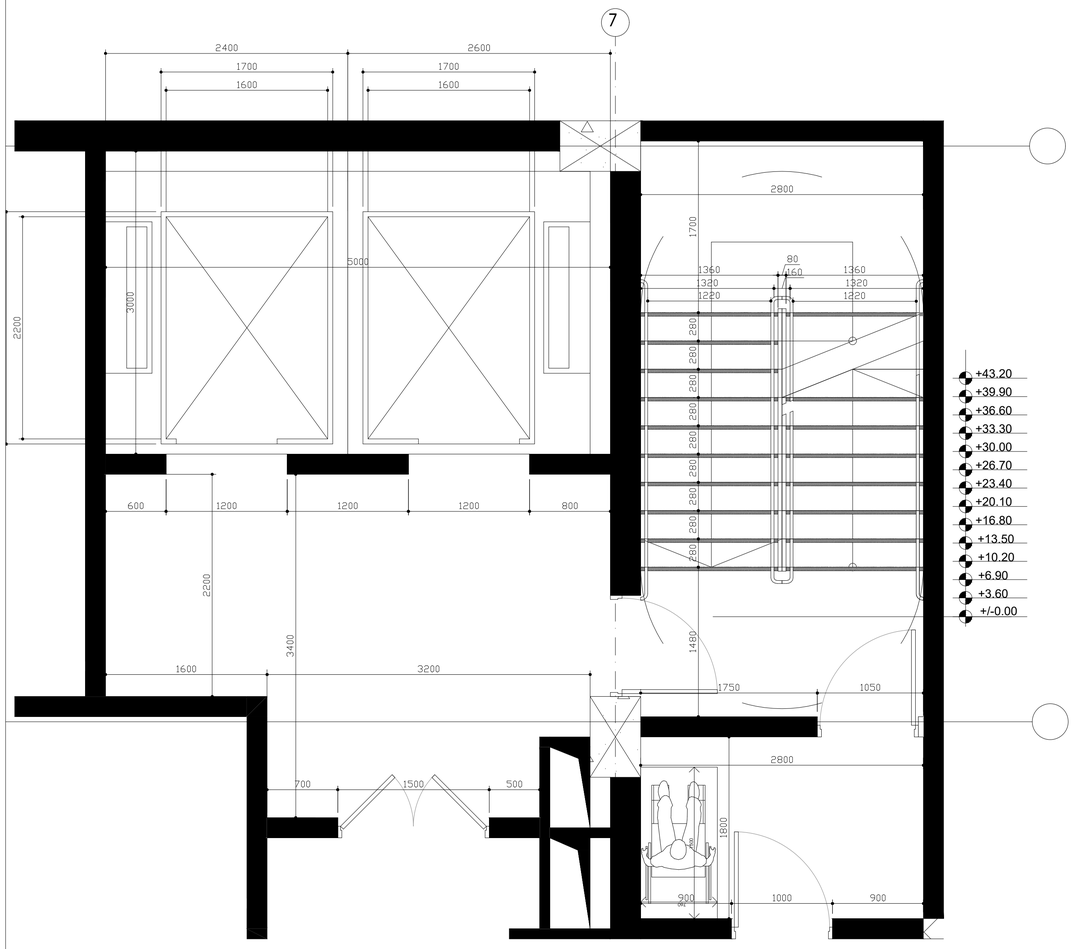

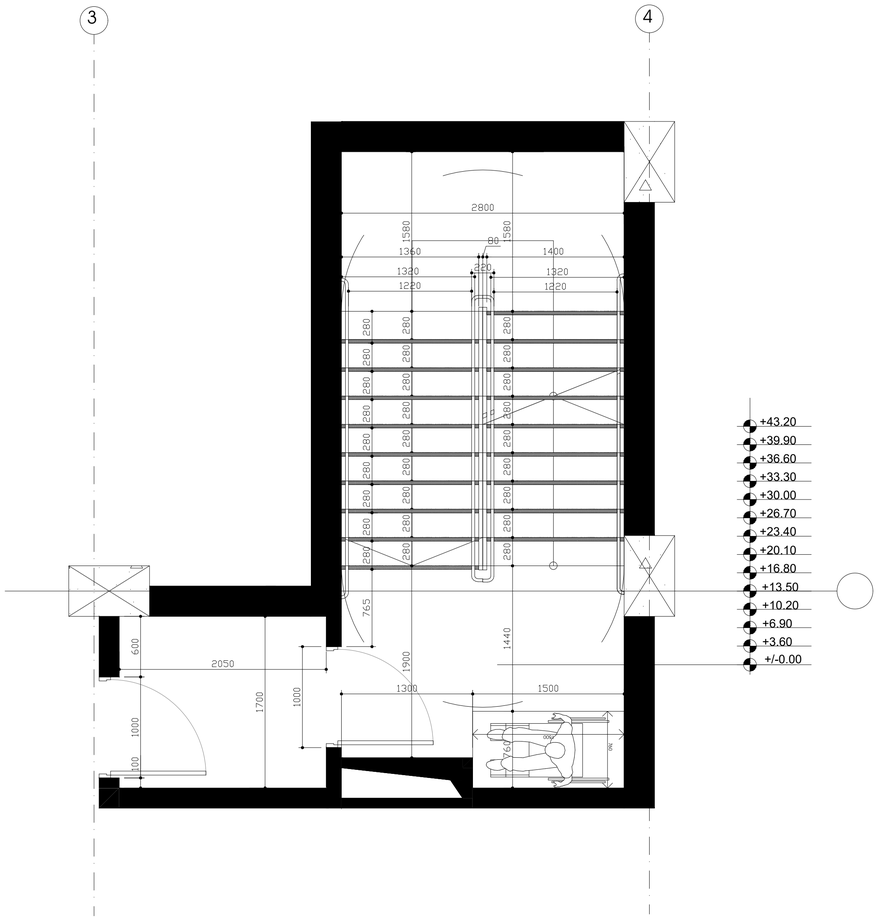

შენიშვნები:

1. ყველა კიბეს (მათ შორის ბარე კიბეს) ყოველი საფეხურის და საბიჯელის 4ᲪᲛ სავალ ნაწილს, რომელიც იზომება საფეხურის ნაშვერიდან თანაზომად. იქნება ერთგვაროვანი ფერის მყრე ზედაპირი, რომელიც საფეხურს დანარჩენი ნაწილისგან მკვეთრად განასხვავებული იქნება (მაგ: ღია ფერზე). ხილვადი კონტრასტი გაგრძელდება ყოველი საფეხურის ერთი კიდიდან საფეხურის მეორე კიდემდე.
2.მისაწვდომი გზა-კიბის საზღვრებში ია-კის ზედაპირები იქნება მბრარდი, მყარი და არასრიალა
3. კიბის საფეხურების განსხვავებული მონიშვნა იქნება გამძლე
4. შენობის გარეთ მდებარე კიბის საფეხურები და გაქნები ისე დაგეგმარდება, რომ სავალ ზედაპირზე წყალი არ დაგროვდება.
5. გასაწნეხელი სარეველები უზრუნველყოფს კიბეების განათებას, რომელიც გაიზომება საკიბეების ზედაპირების და გაქნების ხედაპირების ცენტრში გაზომვისას საფეხურის წინაპირიდან 60ᲪᲛ-ის საზღვრებში, შემდები წესის შესაბამისად:
არაუმცირეს 11 ლუქსი განათება
არაუმცირეს 110 ლუქსის განათება, კიბის სარგებლობის ტრარ
კიბეების გამოყენებისას 11 ლიტიდან 110 ლუქსზე გადასვლა შესაძლებელი უნდა იყოს განათების სამართველოების უზრუნველყოფილი ავტომატური მოძრავი სენსორული ტიპის განათების ჩამართველებით, რომლებიც შეესაბამება ყველა ქვეთოთ ჩამოთვლილს:
განათების სამართავი ალჟურვილი იქნება საიმედო ოპერაციული სისტემით და შეფასებული იქნება ამ მიზნით გამოყენებისთვის.
მოძრავი სენსორი გააქტიურდება დაბაკების მოძრაობით საფეხურებზე ან საფეხურების გაქნებზე.
განათების გაბაატივრებლები დაყენებული იქნება არაუმცირეს 15 წუთიანი მოქმედების პირარიტით.
გზა-კიბის განათება ჩაირთვება ავტომატური სენსორული ჩაგრთველებით, ასეთის არსებობის შემთხვევაში. ისე რომ შესასვლელში მდებარე გაქნის მოსახვევი თითოეულ კიბის მარშსა და შესასვლელში მდებარე გაქნის ზემოთ და ქვემოთ მდებარე გაქნებზე 80 –4 ᲪᲛ-ით დაშორებით განათებულობის ღონე საფეხურის გამოყენებამდე იქნება უზრუნველყოფილი
კიბის სახელურები და ნებისმიერი კედელი ან მათ მოგიჯნავე მდებარე სხვა ზედაპირი არ იქნება ბასრი ან უხეში ელემენტების შემცველი.
კიბის სახელურები არ იტრიალება მათი ბუდების საზღვრებში

პროექტის სახელწოდება

მრავალფუნქციური საცხოვრებელი კომპლექსის გაშენების დასახლებაში, მარჯან გელოვანის №32 გ

სტადია	მშენებლობის ნებართვა
თარიღი	

ობიექტის მისამართი

გაშლილვრის დასახლება, გელოვანის გამზირი №32 გ

პირობითი აღნიშვნები

შენიშვნები

დამკვეთი

-

მის: ქ.თბილისი, ს.ანდღულაძის ქ. №3
ტელ: (99532) 237050
ელ.ფოსტა
xyz.ge@yahoo.com

დირექტორი	გ. ლეკიაშვილი
პრ.მთავარი არქიტექტორი	გ.ცუცქირიძე
დაამუშავა	თ. გველესიანი
	ლ.გოგოლაძე
	ე.დემუროვი
შეამოწმა	გ. ლეკიაშვილი

ნახაზის დასახელება
სართული: 2.
ნიშნული: +3.60

ფორმატი	მასშტაბი	ჯოდი	გვერდი
A1	1:200		1.4

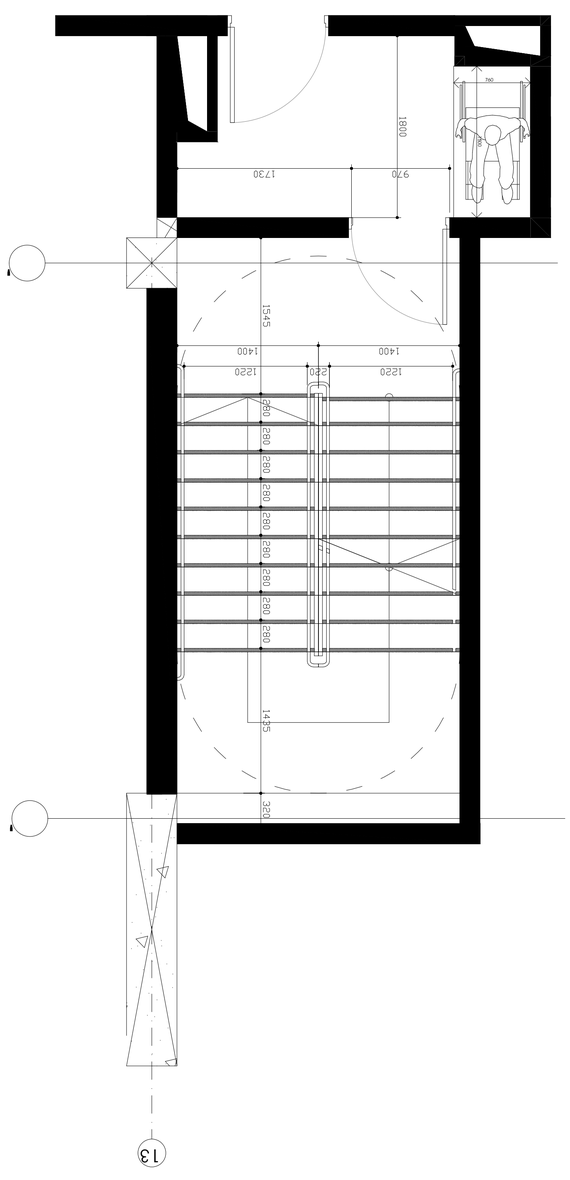














შენიშვნები:
შენობაში გამოყენებულია 408-ე ქვეთავის შესაბამისად შეზღუდული გამოყენების ლიფტი

-- ლიფტი შესაბამისობაში იქნება ASME A 17.1/CSA B44 სტანდართან
-- ლიფტის გამოსაძახებელი ღილაკები და კლავიშები შესაბამისობაში იქნება 407.2.1. ქვეთავთან
-- ფოიეს სიგნალები შესაბამისობაში იქნება 407.2.2 ქვეთავთან.
-- ლიფტის შახტებთან განთავსებული ნიშნები შესაბამისობაში იქნება 407.2.3 ქვეთავთან.
-- ლიფტის კაბინის ბალანსირება შესაბამისობაში იქნება 407.4.4-ე ქვეთავთან.
-- ლიფტის კაბინის განათება შესაბამისობაში იქნება 407.4.5-ე ქვეთავთან
-- ლიფტის კაბინის სამართავები შესაბამისობაში იქნება 407.4.6.-ე ქვეთავთან. მართვის პანელები
-- განთავსდება გვერდითა კედლის ცენტრში.
-- კაბინის სამართავების აღნიშვნები და მითითებები შესაბამისობაში იქნება 407.4.7.-ქვეთავთან
-- კაბინაში მოეწყობა 407.4.10-ე ქვეთავის შესაბამისი საავარიო სიგნალიზაციის მექანიზმები

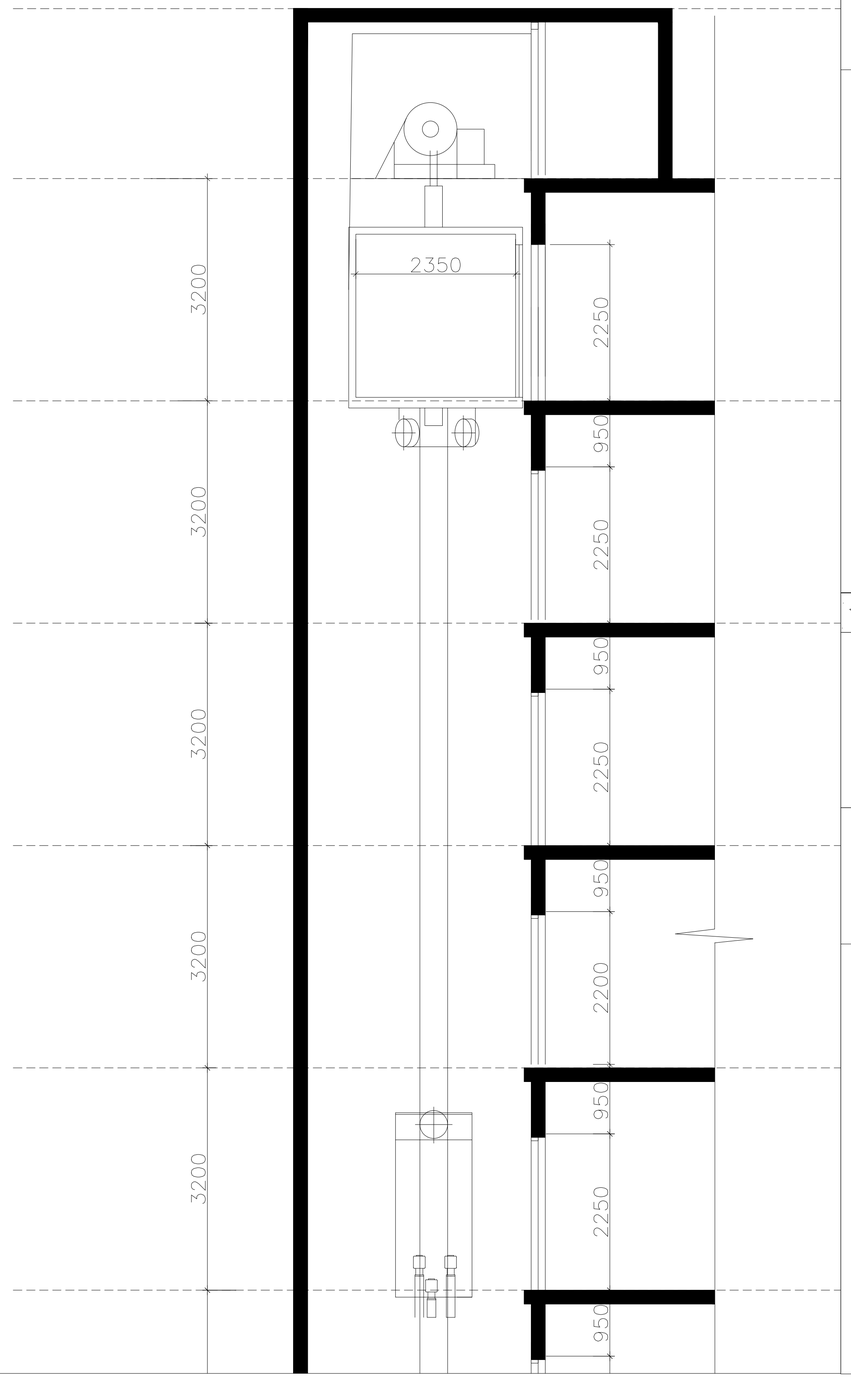

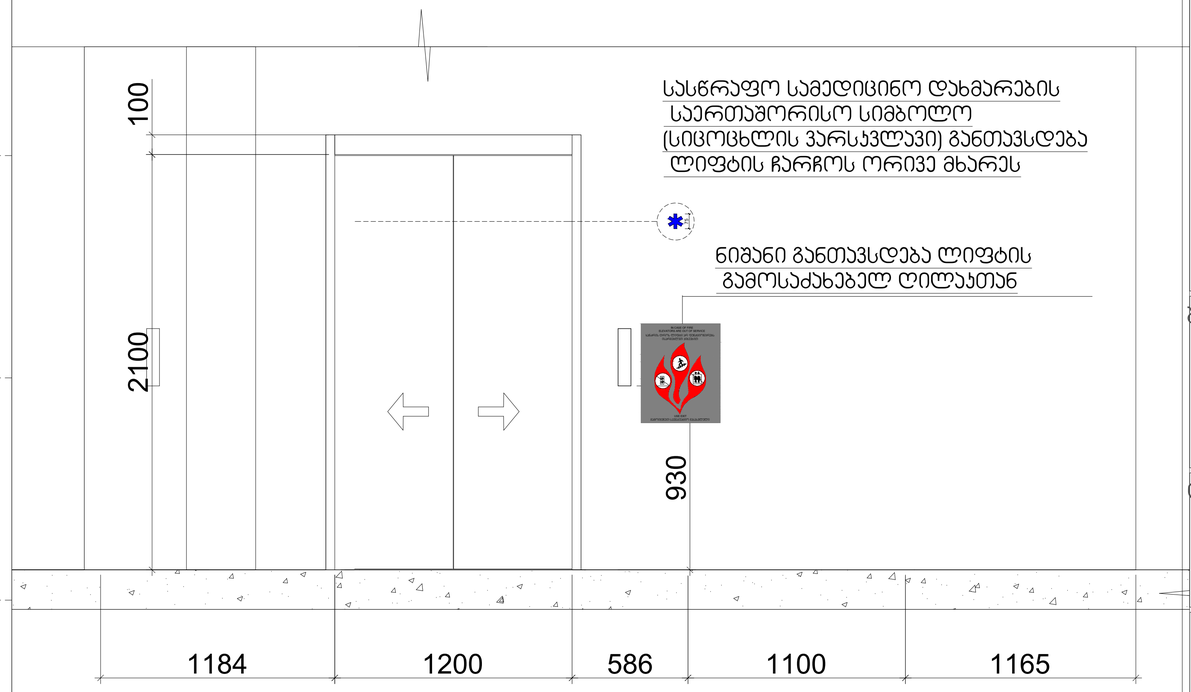

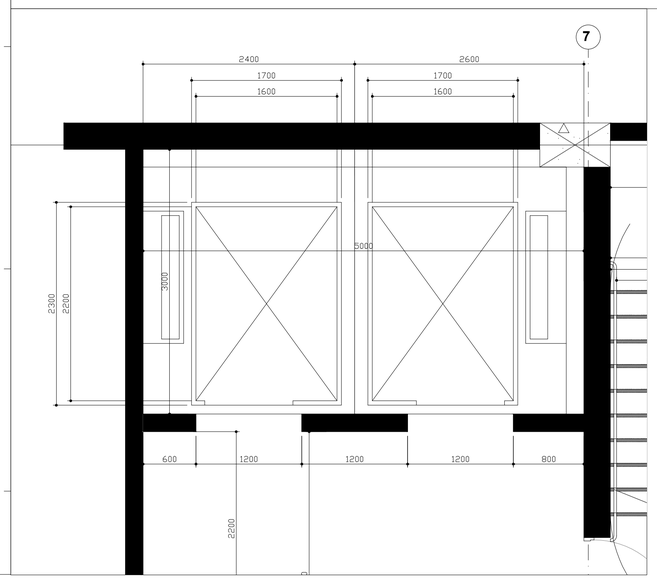

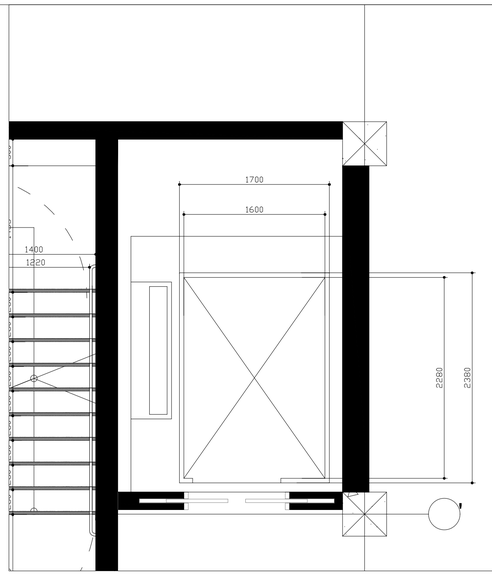

პროექტის სახელწოდება
მრავალფუნქციური საცხოვრებელი კომპლექსის კამელიჯვრის დასახლებაში, მარმარ გელოვანის №32 გ

სტადია	მშენებლობის ნებართვა
თარიღი	

ობიექტის მისამართი
კამელიჯვრის დასახლება, გელოვანის გამზირი №32 გ

პირობითი აღნიშვნები

შენიშვნები

დამკვეთი
-

მის: ქ.თბილისი, ს.ანდღულაძის ქ. №3
ტელ (99532) 237 30 50
ელ.ფოსტა
xyz.ge@yahoo.com

დირექტორი	შ. ლეკიაშვილი
ხელმძღვანელი არქიტექტორი	გ.ცუცქირიძე
დაამუშავა	თ. გველესიანი ლ.გოგოლაძე ე.დემუროვი
შეამოწმა	შ. ლეკიაშვილი

ნახაზის დასახელება

ფორმატი	მასშტაბი	ჯოდი	გვერდი
A1	1:200		1.4

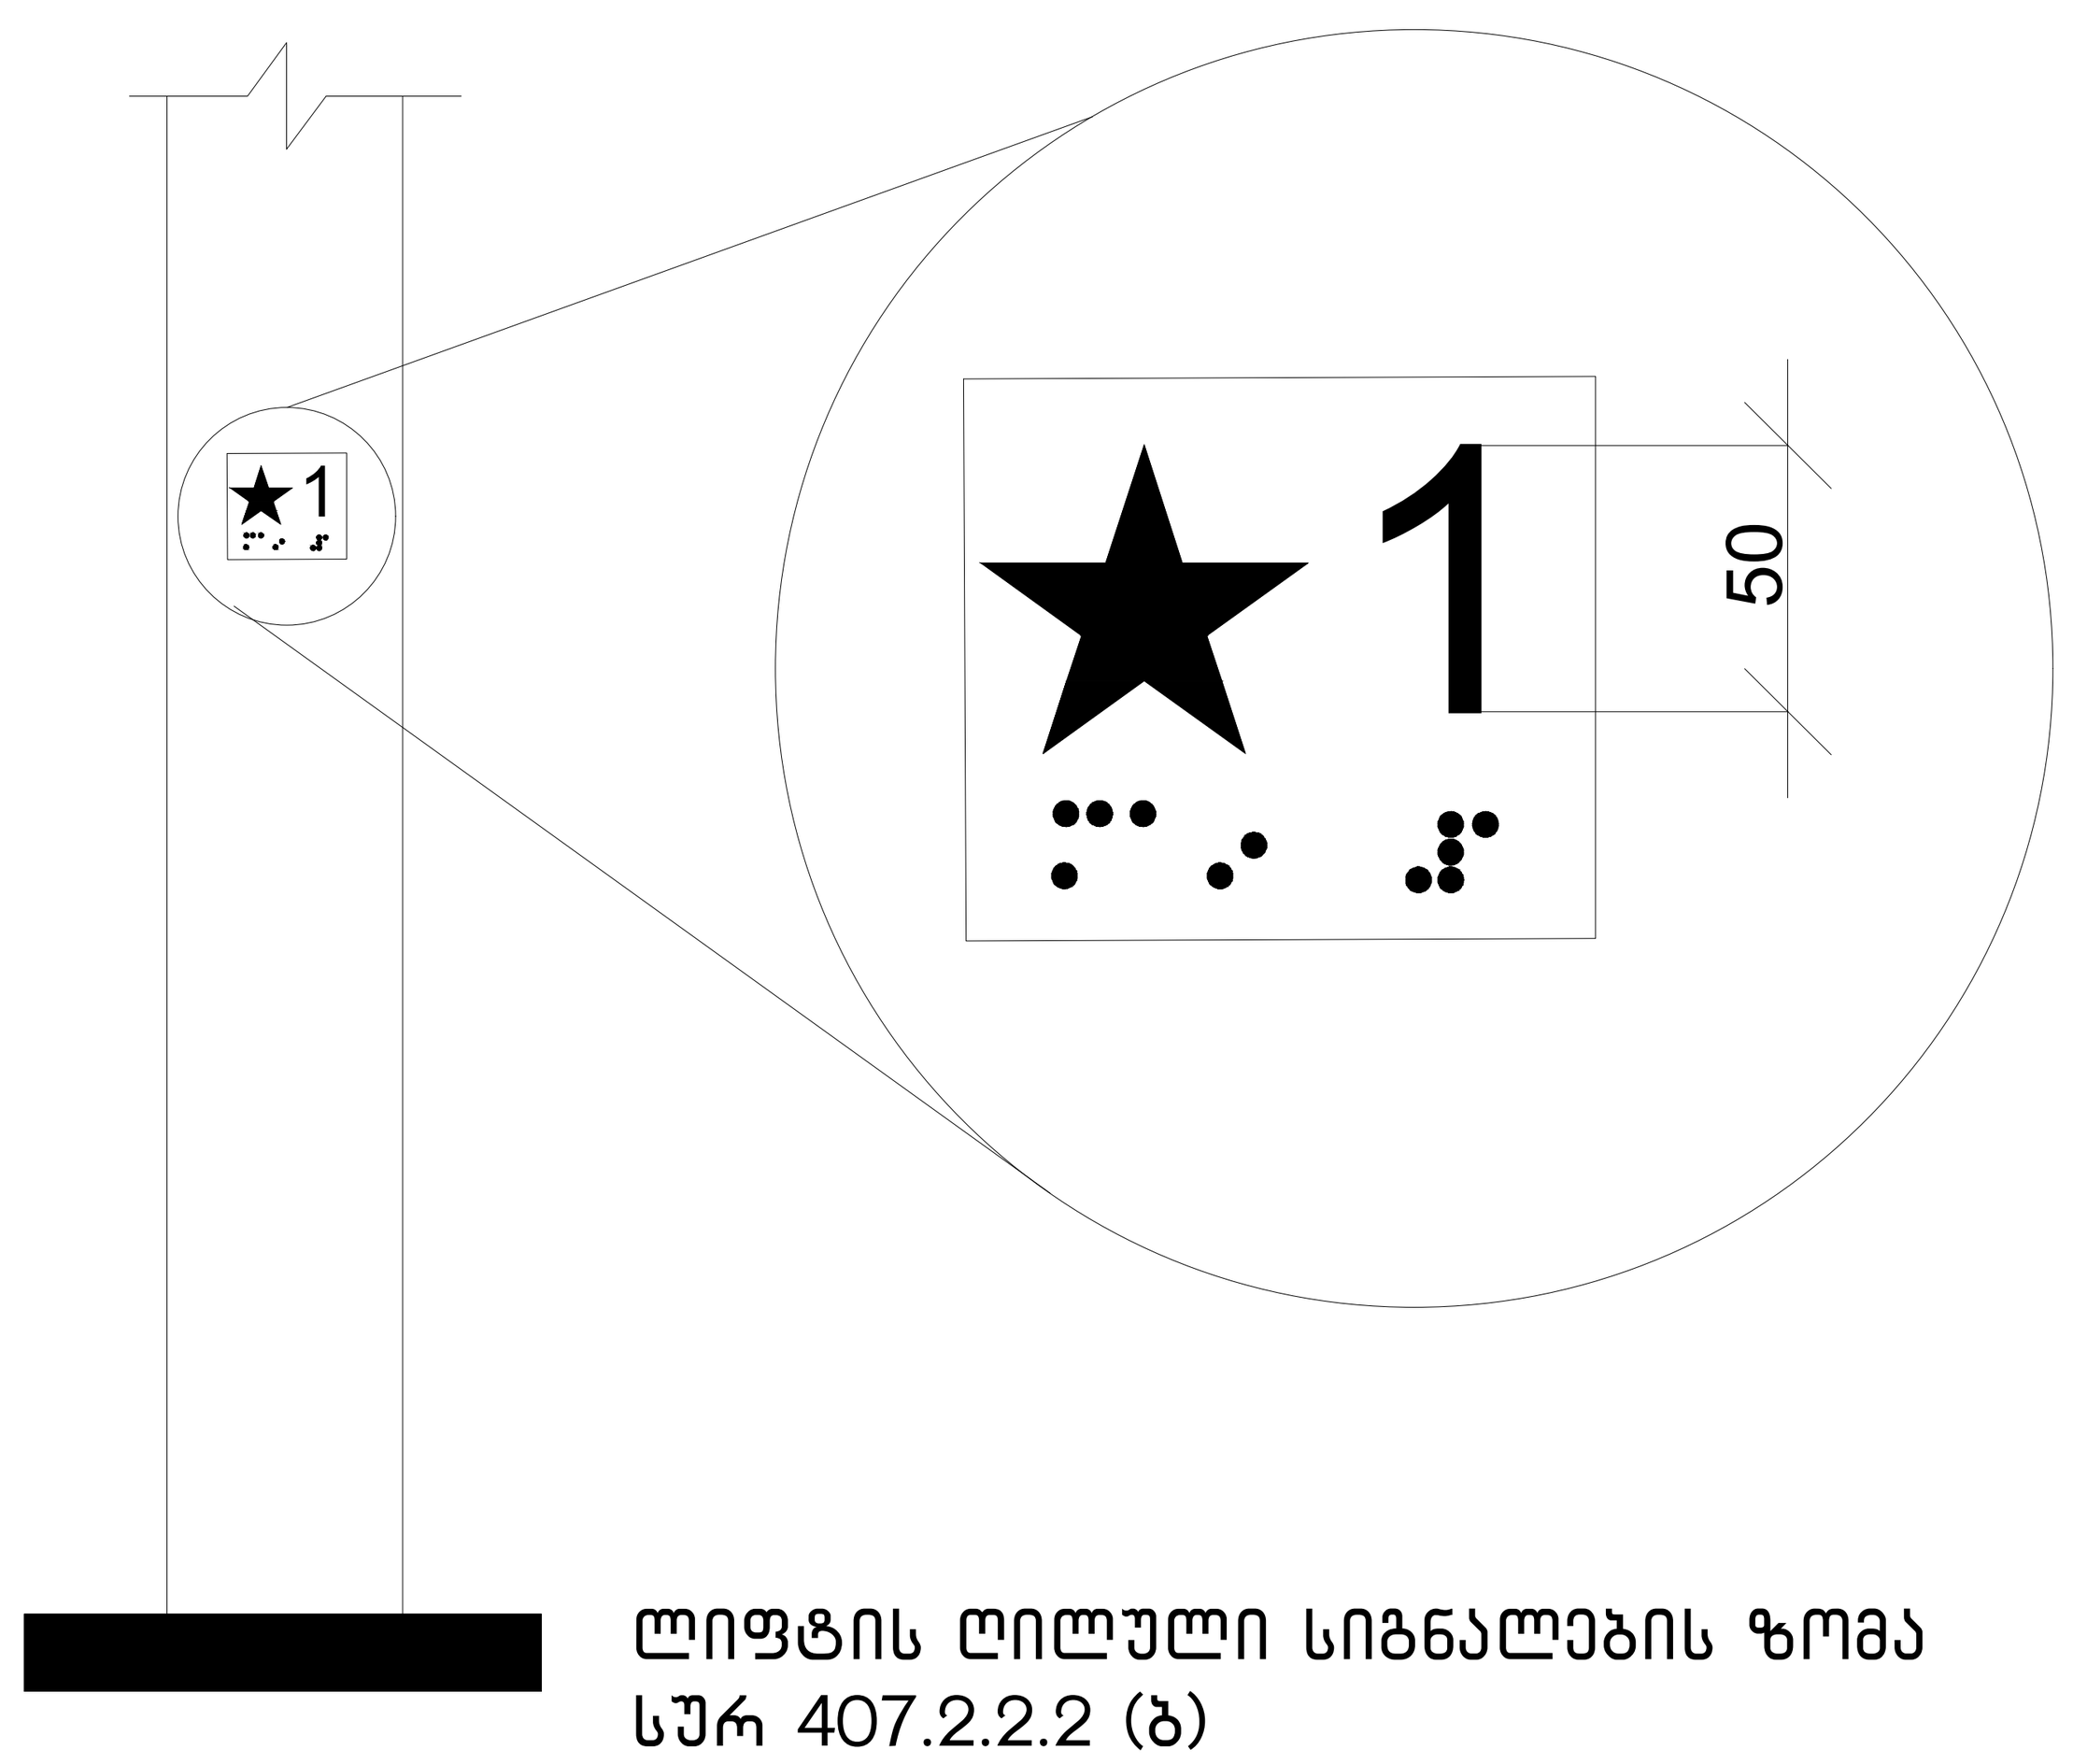

ლიფტის ღილული სიგნალების ზომა
სურ 407.2.2.2 (ბ)

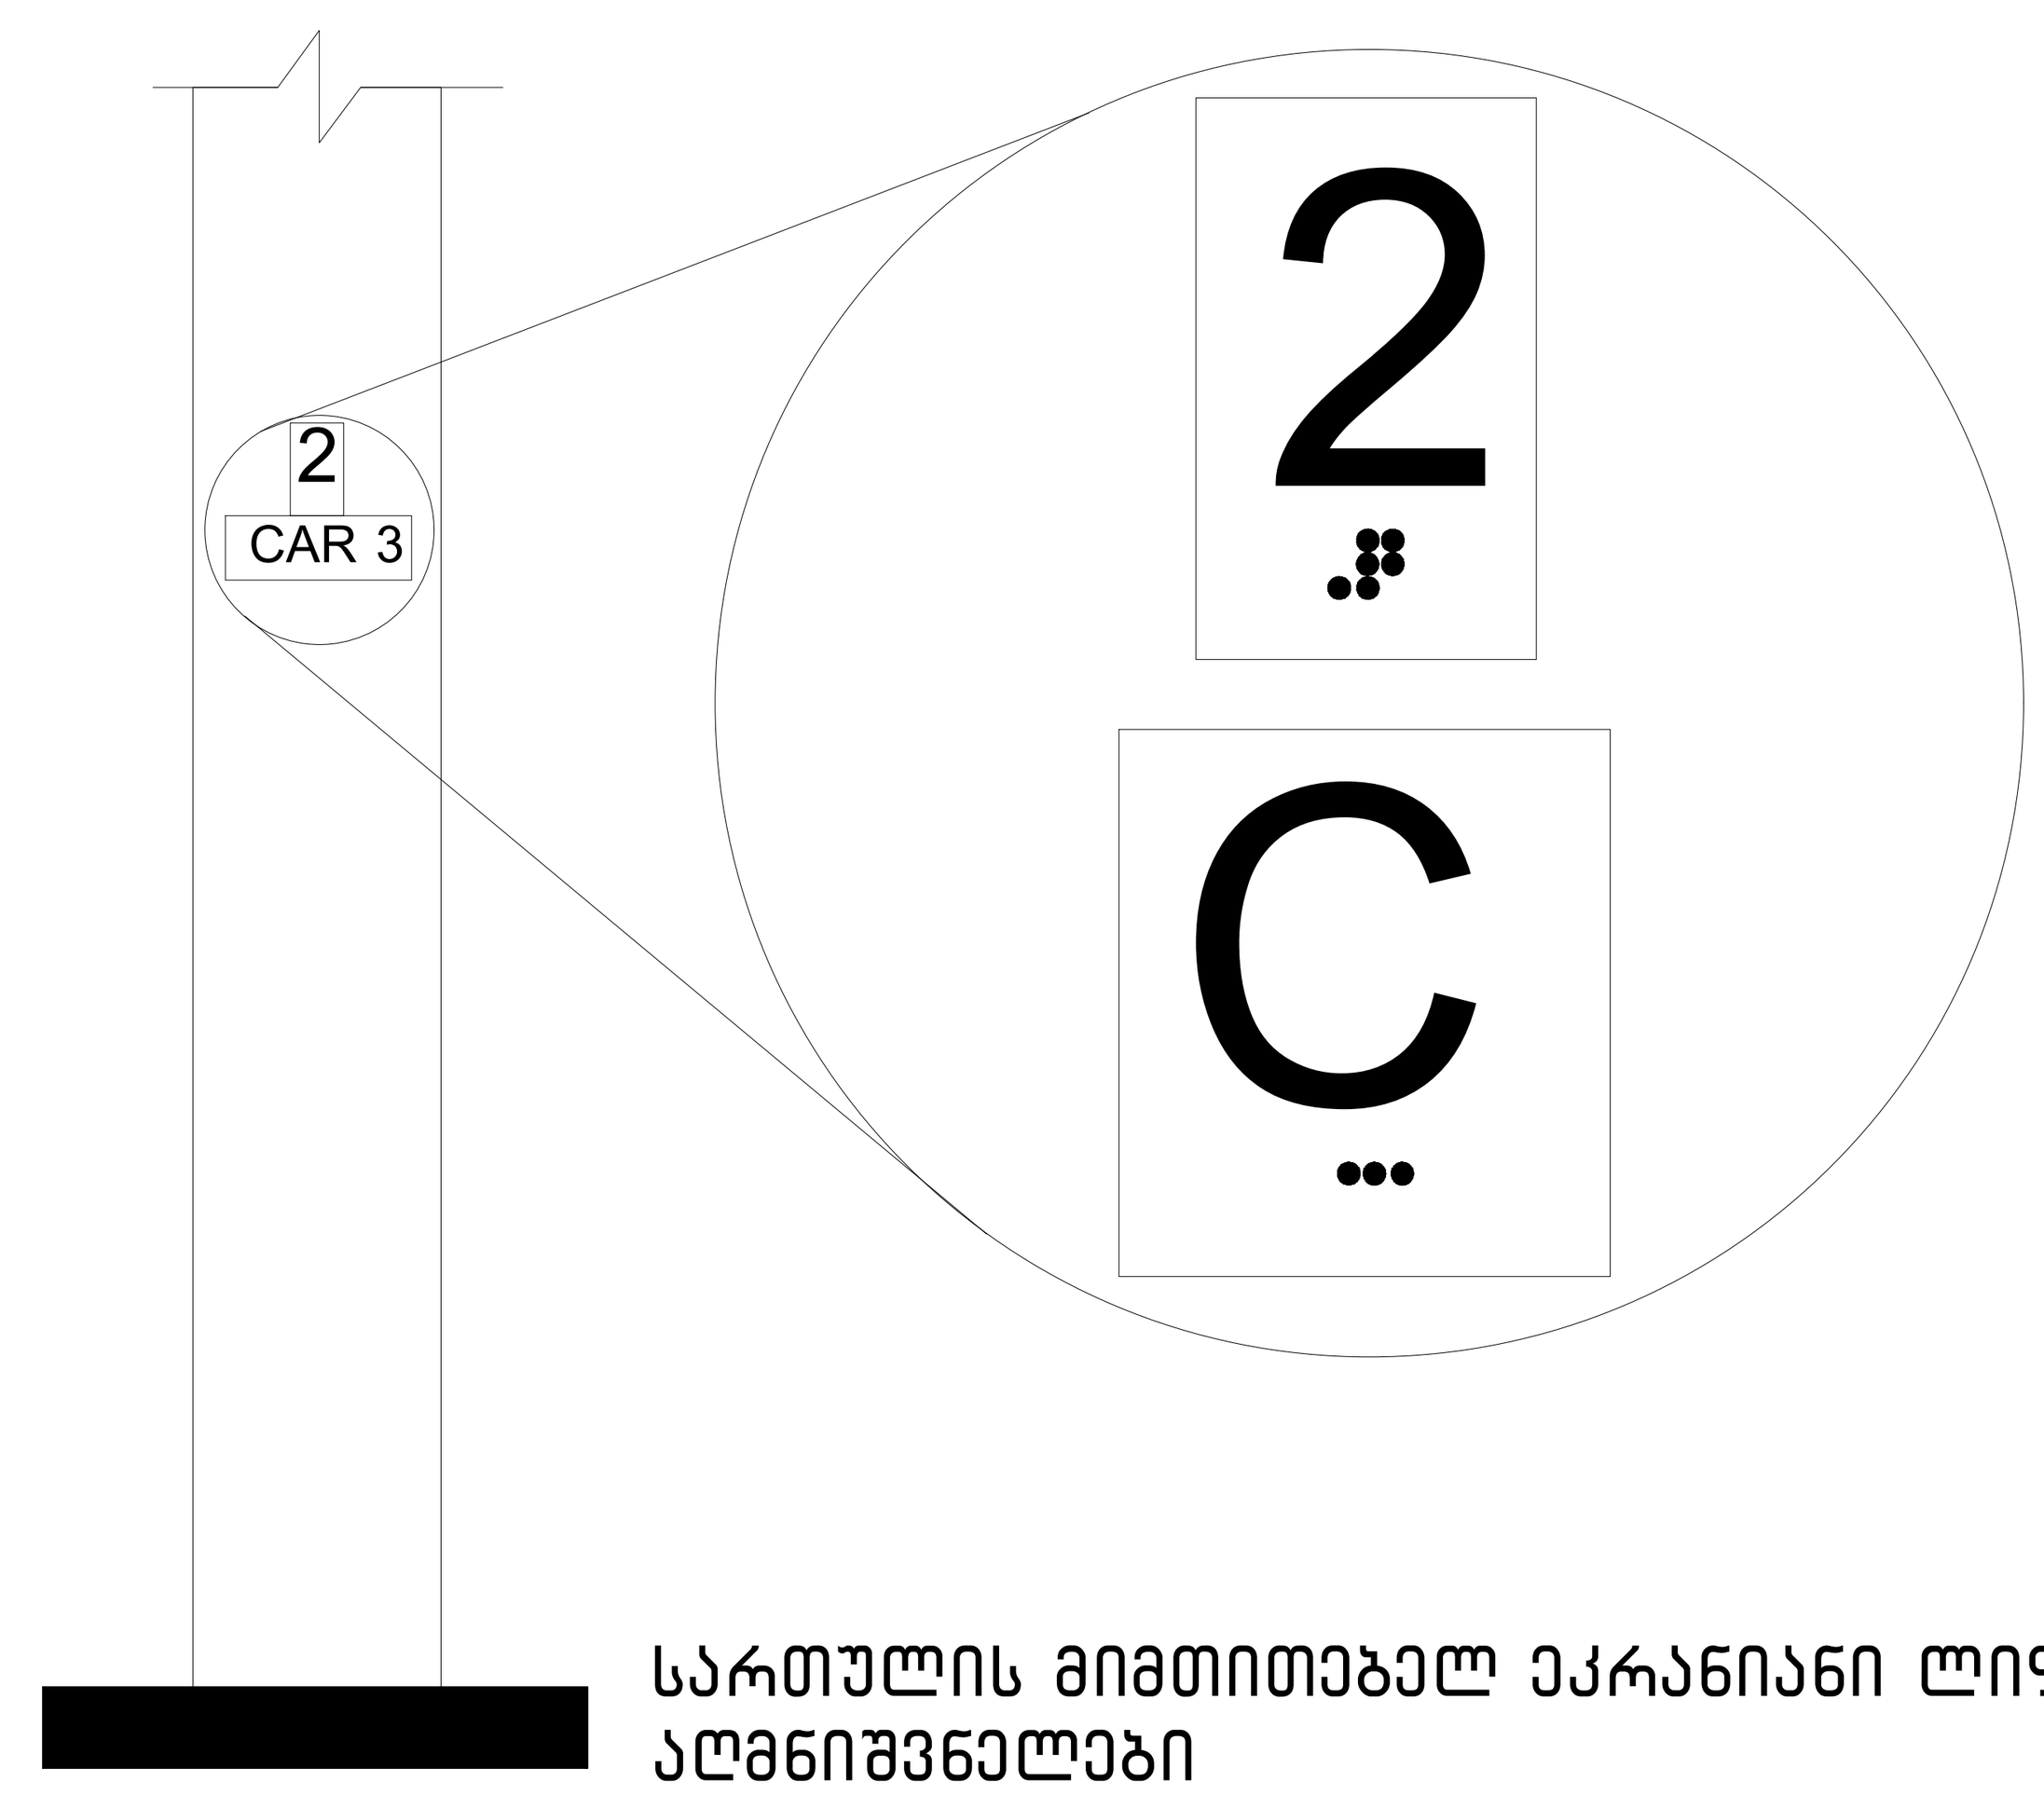

სართულის მიმთითებელ ეკრანიანი ლიფტების აღმნიშვნელები
სურ. 407.2.3.2 (ა)

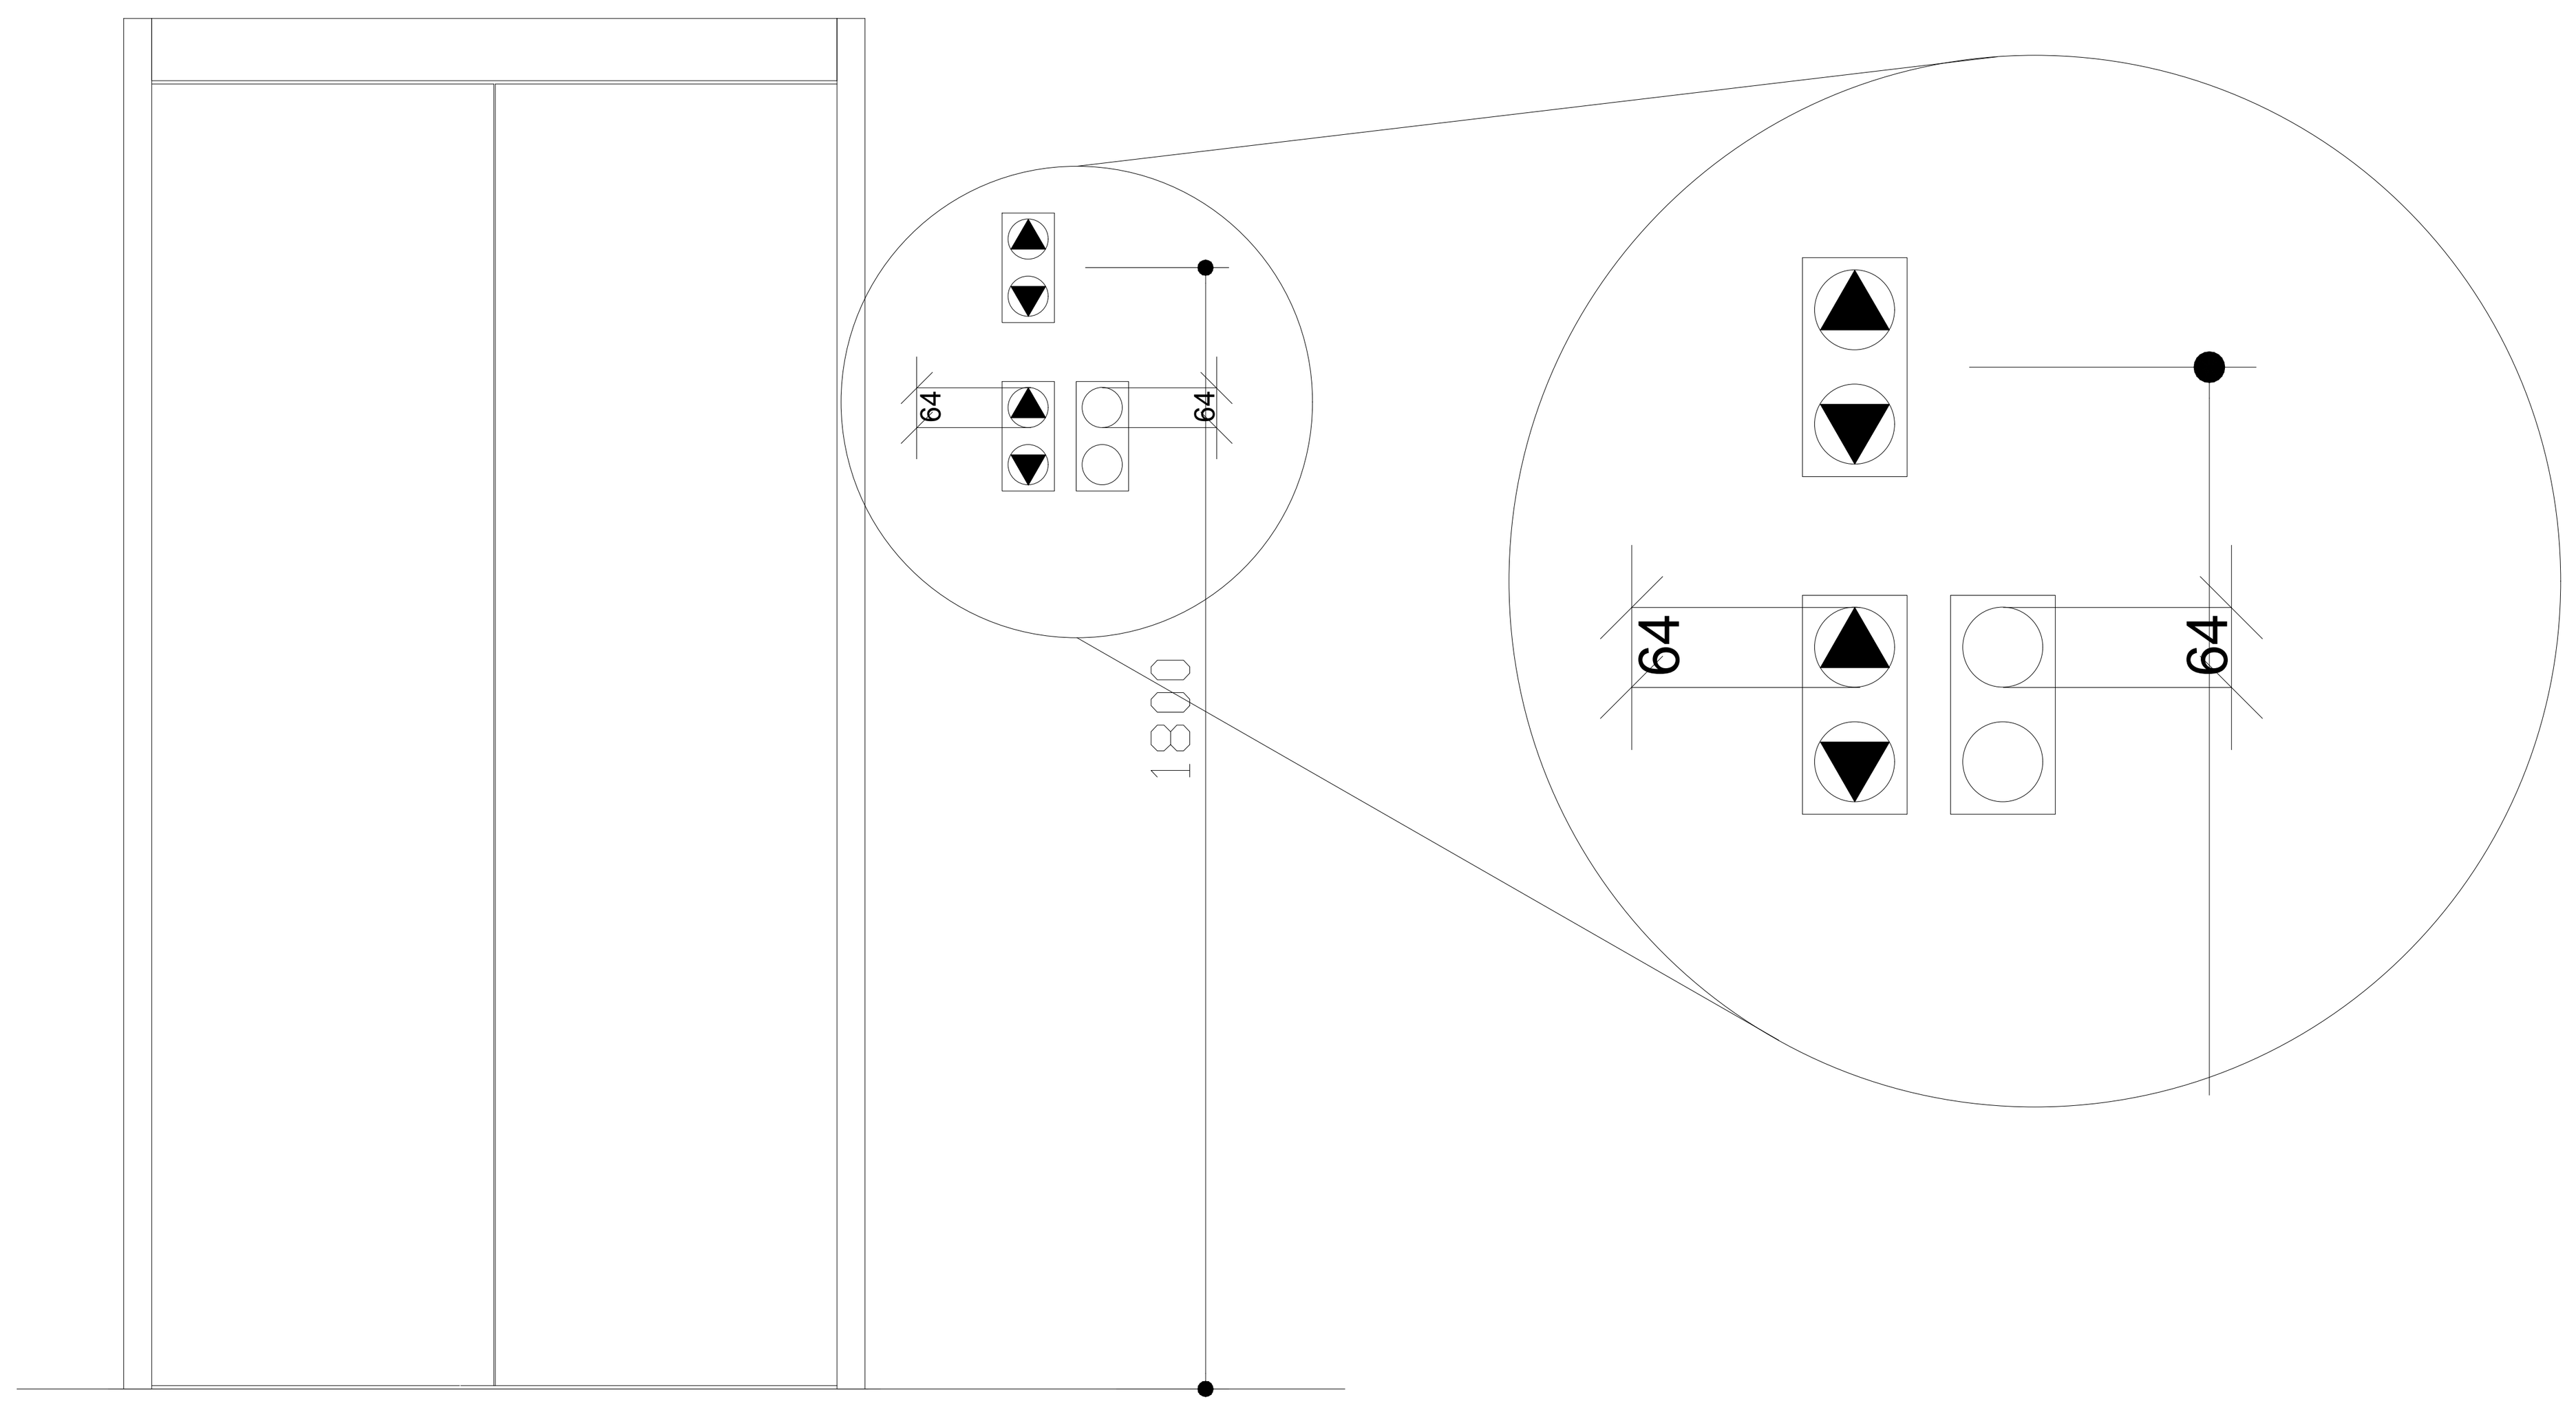

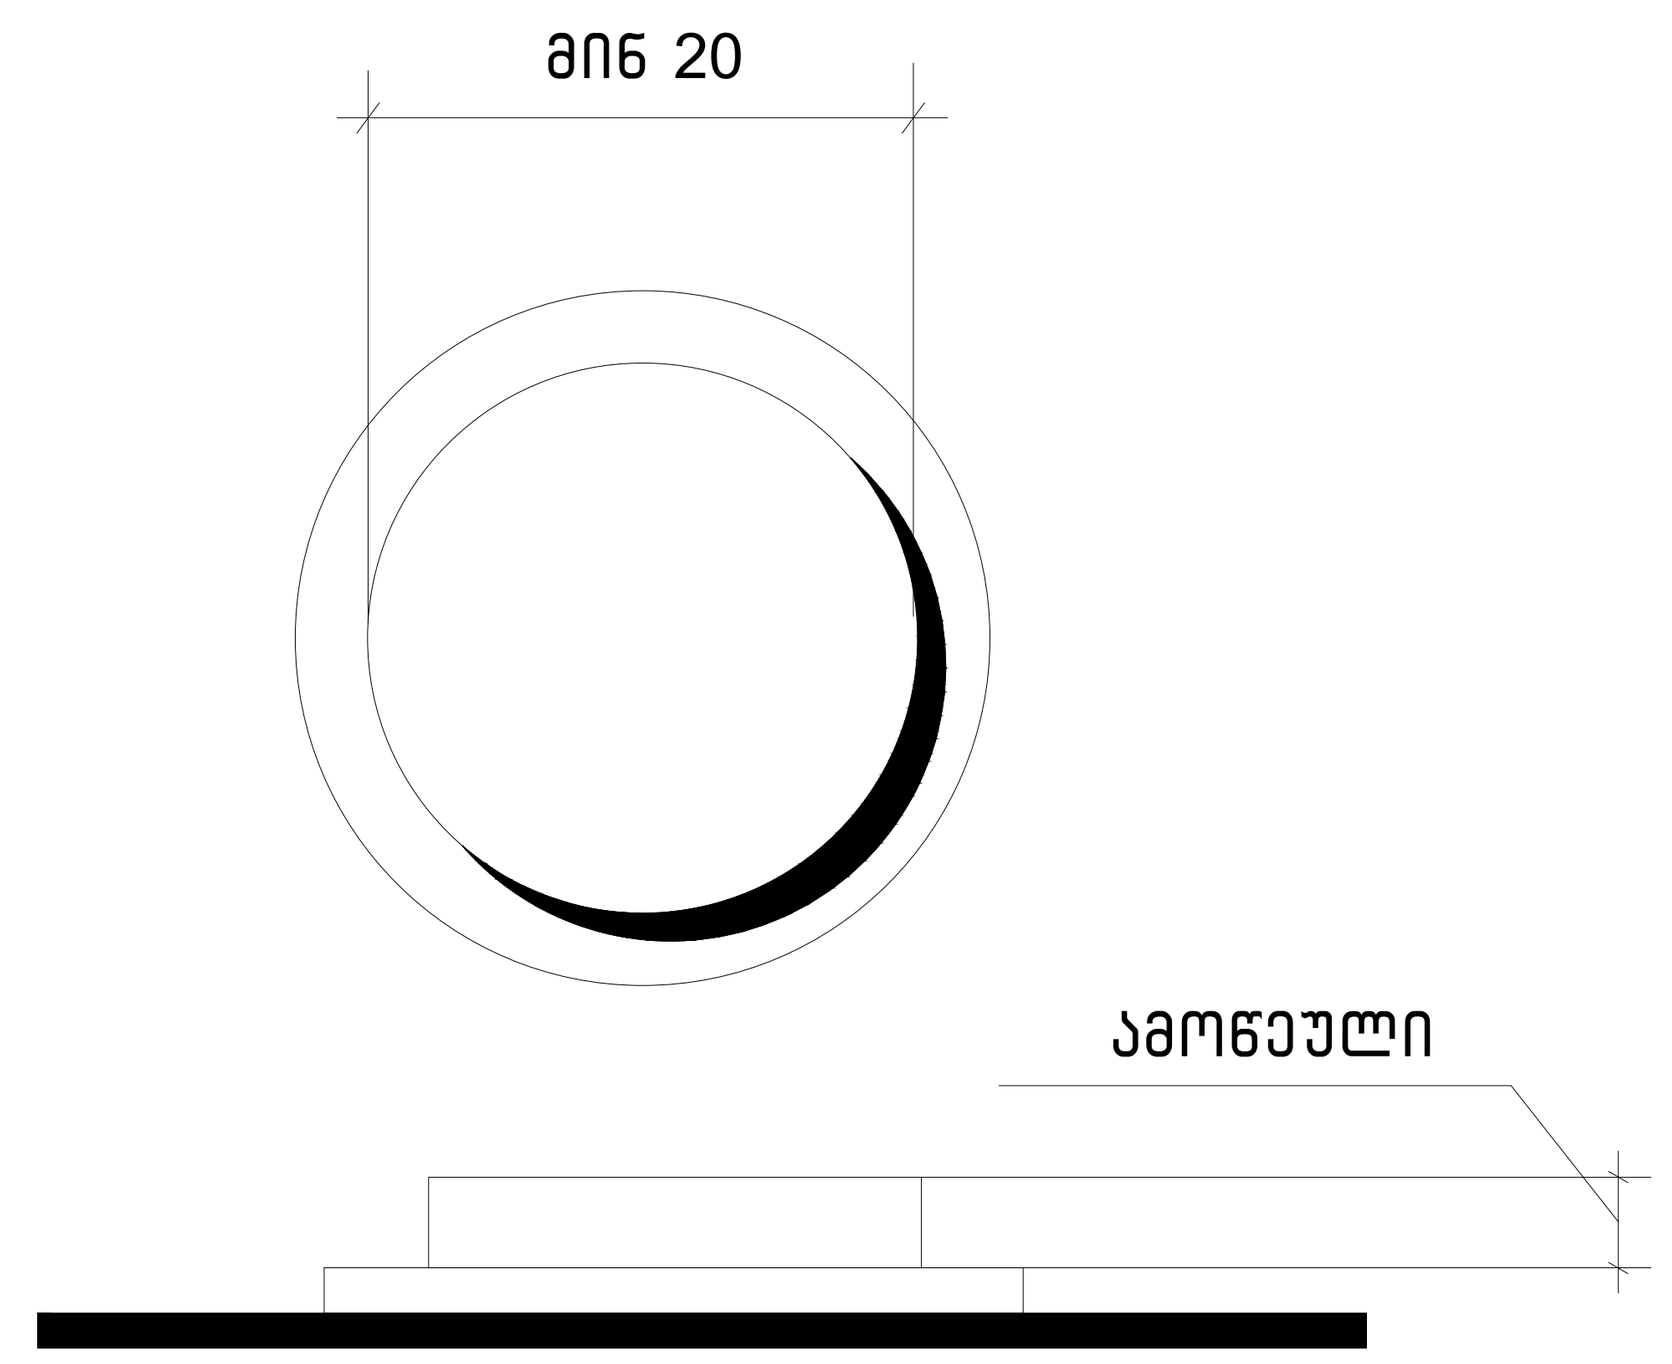

სურ.407.4.6.2
კაბინის სამართავი ღილაკი

პროექტის სახელწოდება	მრავალფუნქციური საცხოვრებელი კომპლექსი ვაშლიჯვრის დასახლებაში, მარშალ გელოვანის №32 ბ
სტადია	მშენებლობის ნებართვა
თარიღი	
ობიექტის მისამართი	ვაშლიჯვრის დასახლება, გელოვანის გამზირი №32 ბ
პირობითი აღნიშვნები	
შენიშვნები	
დამკვეთი	-
xyz.ge	მის: ქ.თბილისი, ს.კანდელაკის ქ. №3 ტელ (99532) 237 30 50 ელ-ფოსტა xyz.ge@yahoo.com
დირექტორი	შ. ლეკიაშვილი
	Img_2E37AFB2 2E37AFbz.bmp
პრ.მთავარი არქიტექტორი	გ.ცუცქირიძე
	Pasted Image #1 929B6267.png
დაამუშავა	თ. გველესიანი
	ლ.გოგოლაძე
	ე.დემუროვი
შეამოწმა	შ. ლეკიაშვილი
	Img_2E37AFB2 2E37AFbz.bmp
ნახაზის დასახელება	

ფორმატი	მასშტაბი	კოდი	გვერდი
A1	1:200		1.4

გამონაკლისი: სადაც კაბინის ასამუშავებელ არსებულ პანელზე შეზღუდული სივრცის გამო ამობურცული ნიშნები და ბრაილი ვერ თავსდება სამართავი ღილაკის მარცხნივ, აღნიშვნები უნდა განთავსდეს სამართავ ღილაკთან, შეძლებისდაგვარად, ახლოს.

407.4.7.1.4 სიმბოლოები. საავარიო გაჩერების, განგაშის, ღია კარის, კარის დახურვის, მთავარი შესასვლელის სართულისა და ტელეფონის საკონტროლო ღილაკი უნდა ამოიცნობოდეს ამობურცული ნიშნებითა და ბრაილით, როგორც ნაჩვენებია 407.4.7.1.4 ცხრილში.

ცხრილი 407.4.7.1.3 - სამართავი ღილაკის ამოცნობა

სამართავი ღილაკის ტიპი	ამობურცული ნიშანი	ბრაილის შეტყობინება	თანაფარდობა (გახსნილი რკალები აღნიშნავს გამოყენებულ წერტილებს ბრაილის თითოეულ უჯრაში)
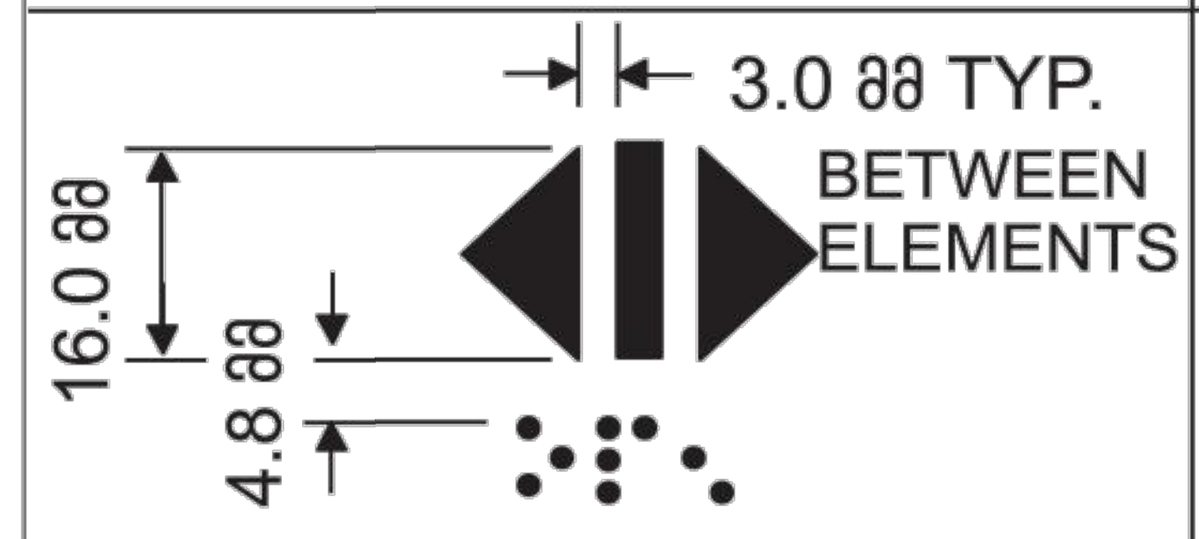 DOOR OPEN	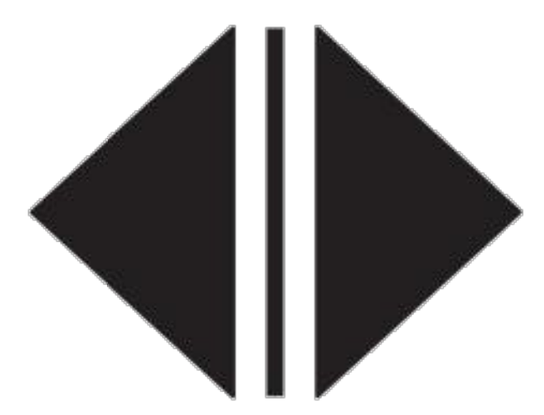	op“en”	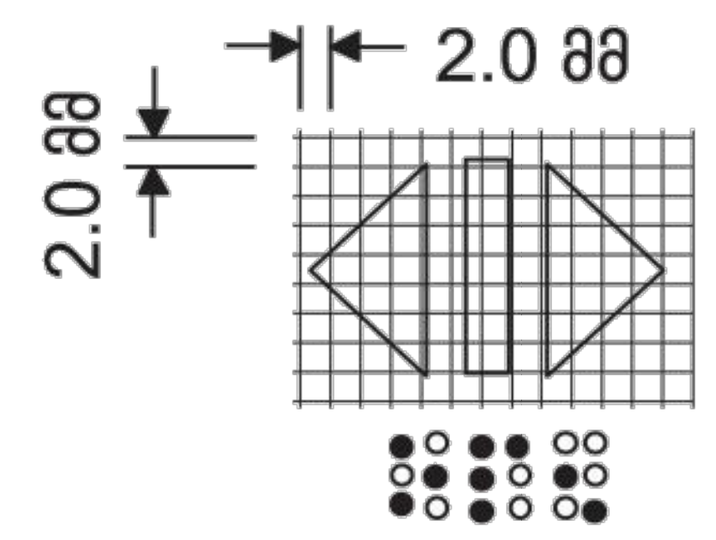
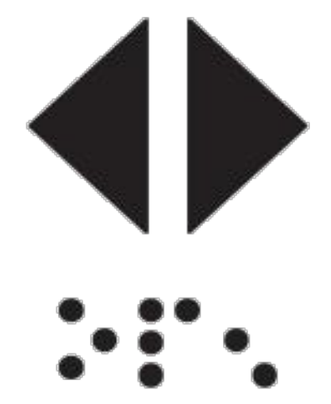 REAR/SIDE DOOR OPEN	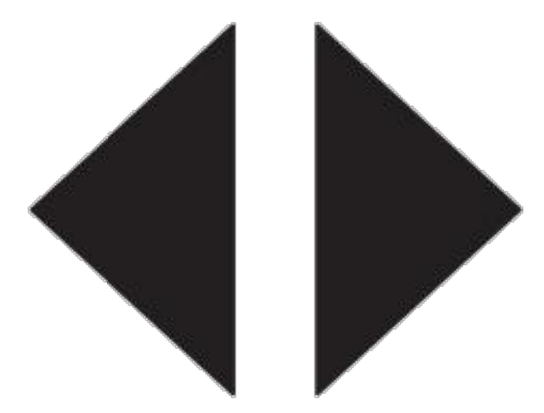	op“en”	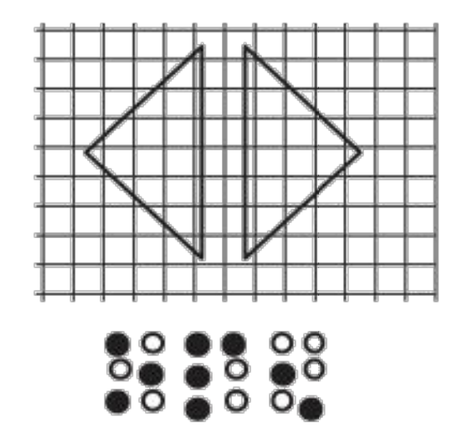
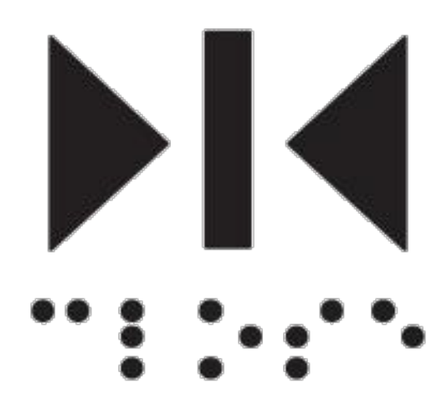 DOOR CLOSE	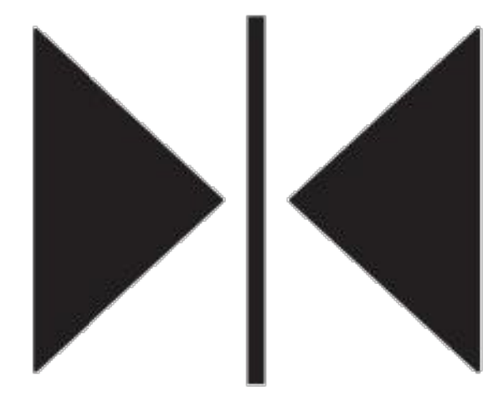	close	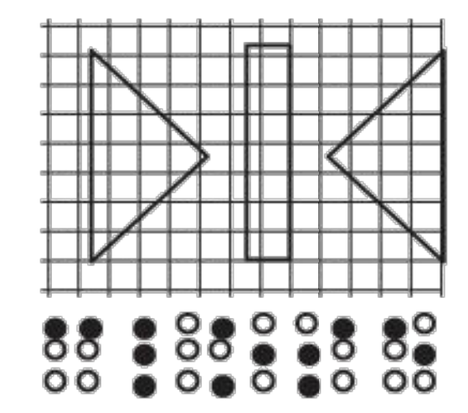
 REAR/SIDE DOOR CLOSE	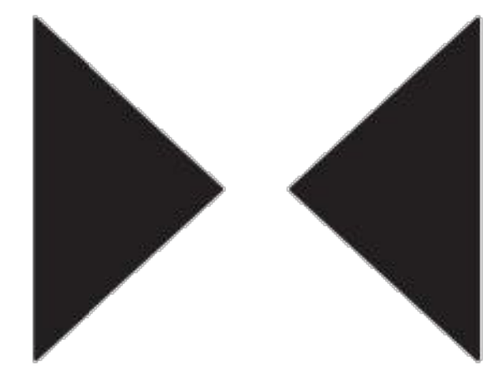	close	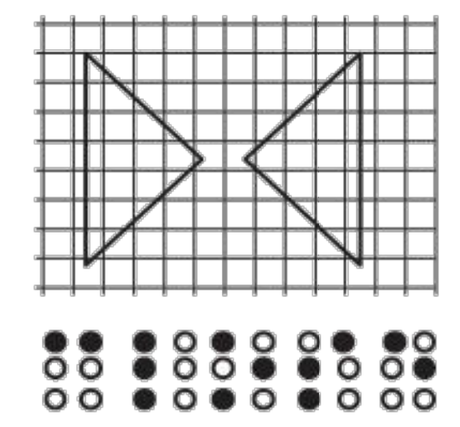
 MAIN		ma“in”	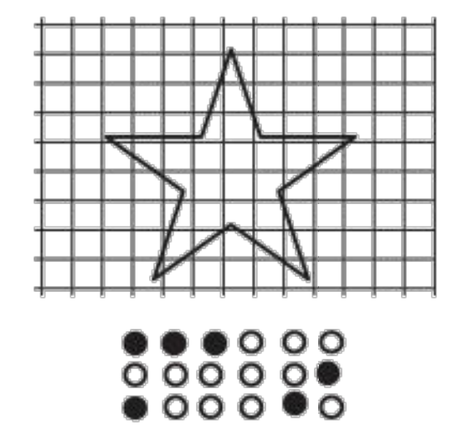
 ALARM		al“ar”m	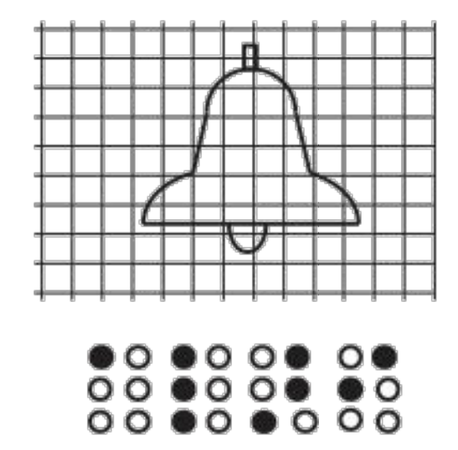
 PHONE		+48.200 ph“one”	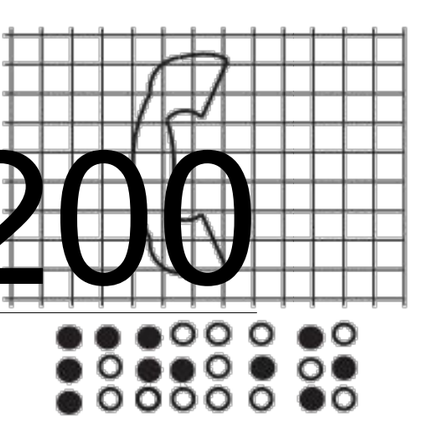
 EMERGENCY STOP (WHEN PROVIDED) X on face of octagon is not required to be tactile		“st”op	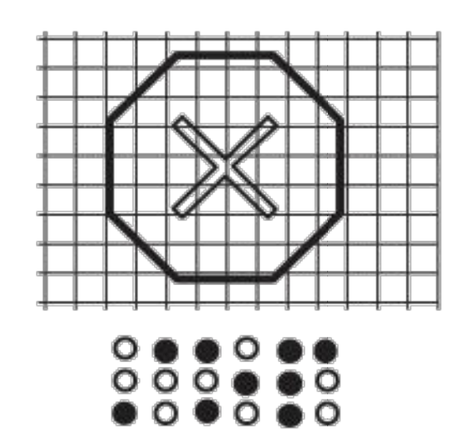

პროექტის სახელწოდება
მრავალფუნქციური საცხოვრებელი კომპლექსი ვაშლიჯვრის დასახლებაში, მარშალ გელოვანის №32 ბ

სტადია	მშენებლობის ნებართვა
თარიღი	

ობიექტის მისამართი
ვაშლიჯვრის დასახლება, გელოვანის გამზირი №32 ბ

პირობითი აღნიშვნები

შენიშვნები

დამკვეთი
-

Z X Y xyz.ge
მის: ქ.თბილისი, ს.ჯანდიერის ქ. №3
ტელ (99532) 2373050
ელ-ფოსტა
xyz.ge@yahoo.com

დირექტორი	შ. ლეკიაშვილი
	Img_2E37AFB2 2E37AFბ2.bmp
პრ.მთავარი არქიტექტორი	გ.ცუცქირიძე
	Pasted Image #1 929B6267.png
დაამუშავა	თ. გველესიანი
	ლ.გოგოლაძე
	ე.დემუროვი
შეამოწმა	შ. ლეკიაშვილი
	Img_2E37AFB2 2E37AFბ2.bmp

ნახაზის დასახელება

ფორმატი	მასშტაბი	კოდი	გვერდი
A1	1:200		1.4

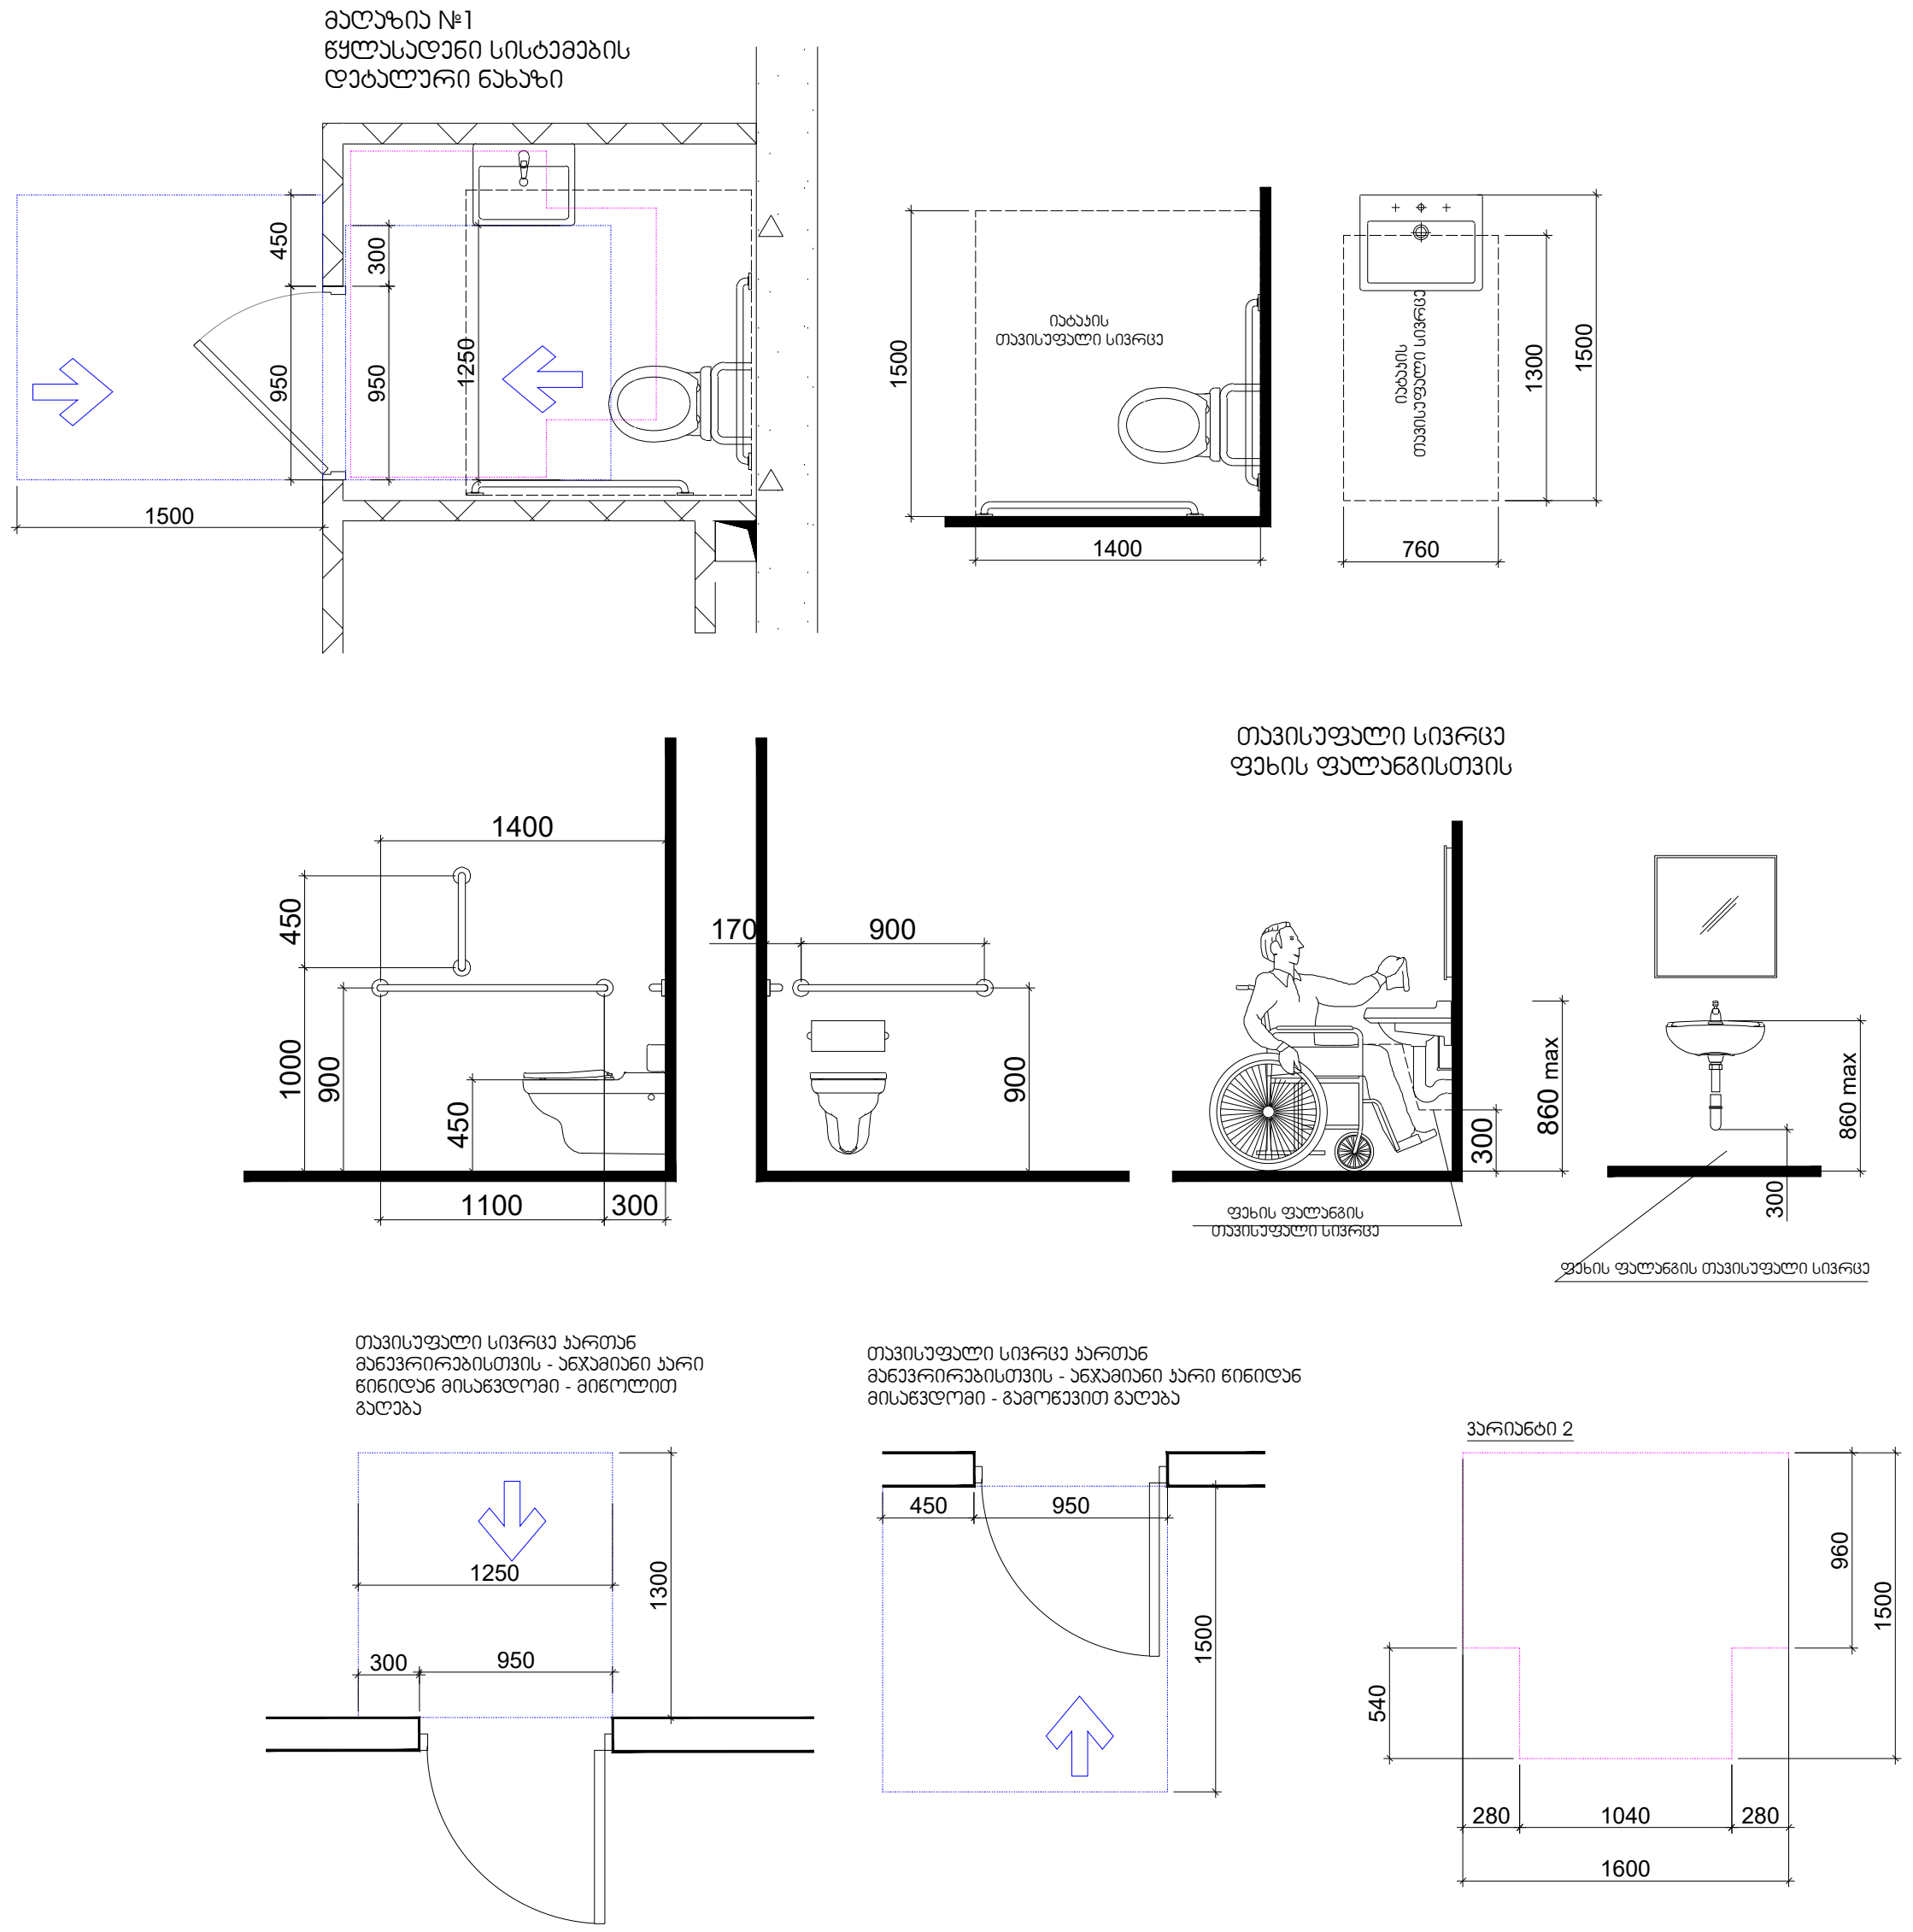

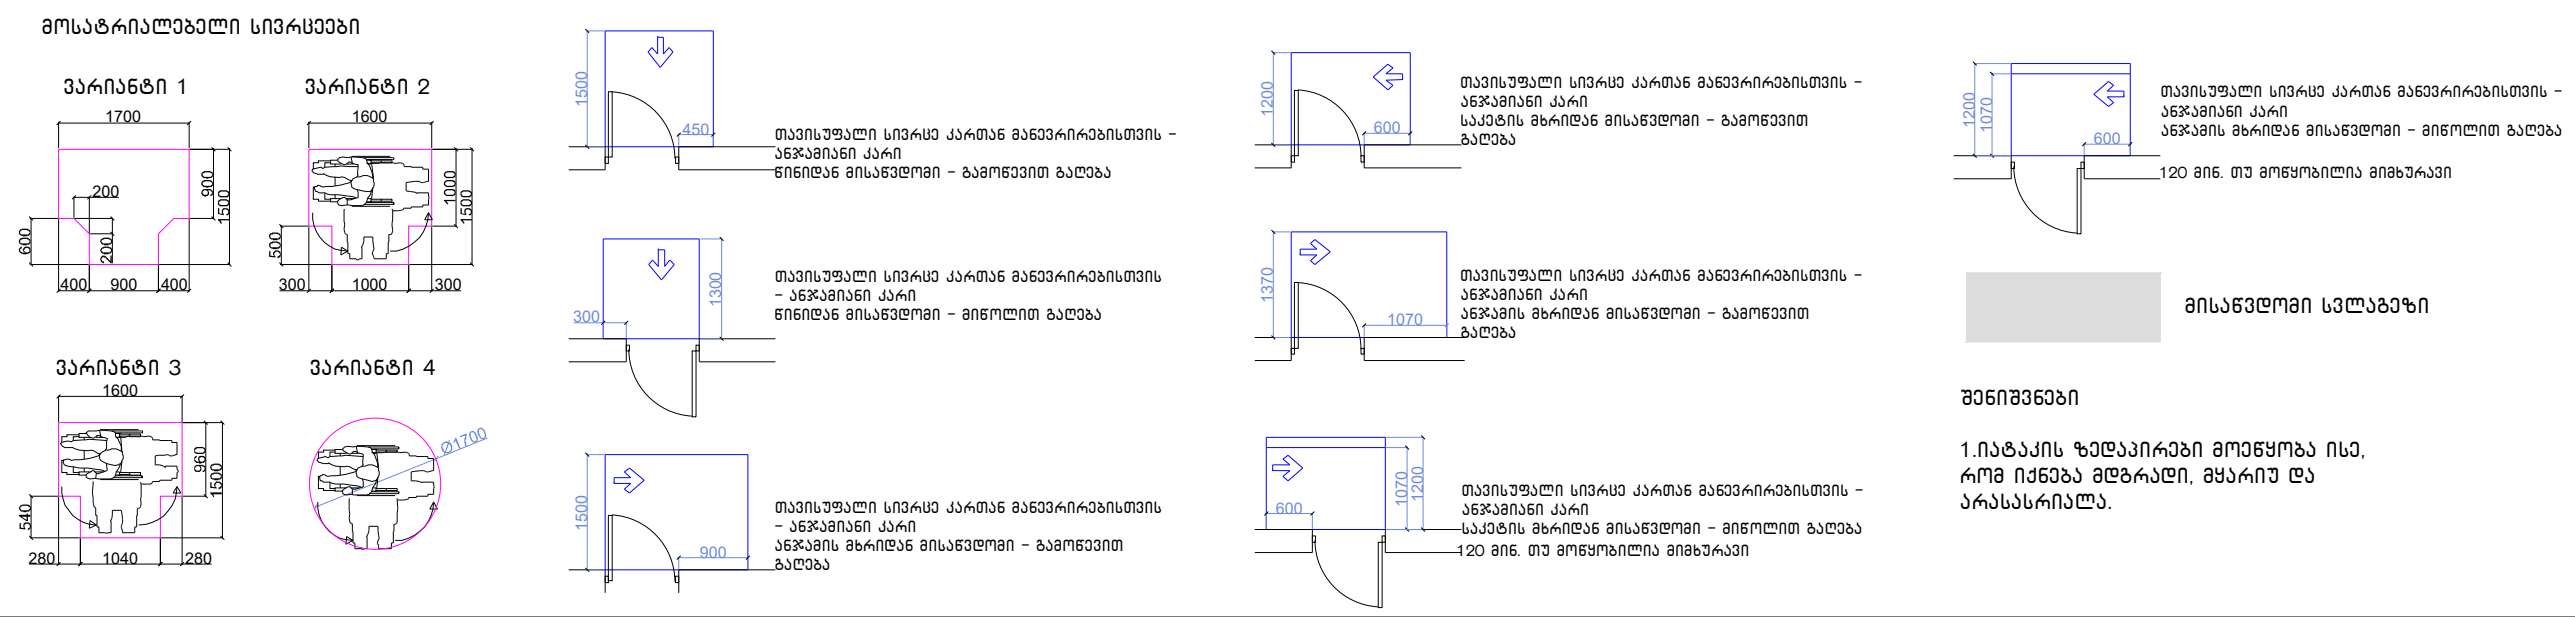

შენიშვნები

1.იატაკის ზედაპირები მოეწყობა ისე, რომ იქნება მდგრადი, მყარიუ და არასასრიალა.

შენიშვნა

. იატაკის ზედაპირები უნდა იყოს მდგრადი, მყარი, და არასასრიალო და უნდა შეესაბამებოდეს 302-ქვეთავს, იატაკის ზედაპირებზე დონის ცვლილება უნდა შეესაბამებოდეს 303-ე ქვეთავს. ავტომატურად მოძრავი კარი უნდა შეესაბამებოდეს 404.3 ქვეთავის მოთხოვნებს

. საპროექტო დოკუმენტაციის ცვლილება ან მშენებლობის დროს განხორციელებული რაიმე სახის ცვლილება,რომელიც იქნება აღნიშნულ არქიტექტურულ პროექტთან შეუსაბამო, ავტომატურად გამოიწვევს წარმოდგენილი შეფასების გაუქმებას, ასევე გახდის არქიტექტურული პროექტის კორერებას და ახალი სამშენებლო ნებართვის მიღების აუცილებლობას.

პროექტის სახელწოდება	მრავალფუნქციური საცხოვრებელი კომპლექსი ვაშლიჯვრის დასახლებაში, მარშალ გელოვანის №32 გ
სტადია	მშენებლობის ნებართვა
თარიღი	
ობიექტის მისამართი	ვაშლიჯვრის დასახლება, გელოვანის გამზირი №32 გ
პირობითი აღნიშვნები	
შენიშვნები	
დამკვეთი	-
Z X Y xyz.ge	მის: ქ.თბილისი, ს.ჯანდიერის ქ. №3 ტელ (99532) 237 30 50 ელ-ფოსტა xyz.ge@yahoo.com
დირექტორი	შ. ლეკიაშვილი
	Img_2E37AFB2 2E37AF...
პრ.მთავარი არქიტექტორი	გ.ცუცქირიძე
	Pasted Image #1 929B6267.png
დაამუშავა	თ. გველესიანი
	ლ.გოგოლაძე
	ე.დემუროვი
შეამოწმა	შ. ლეკიაშვილი
	Img_2E37AFB2 2E37AF...

ნახაზის დასახელება
სართული: -1
ნიშნული: -4.00, -4.00 კ1

ფორმატი	მასშტაბი	კოდი	გვერდი
A1	1:200		1.2

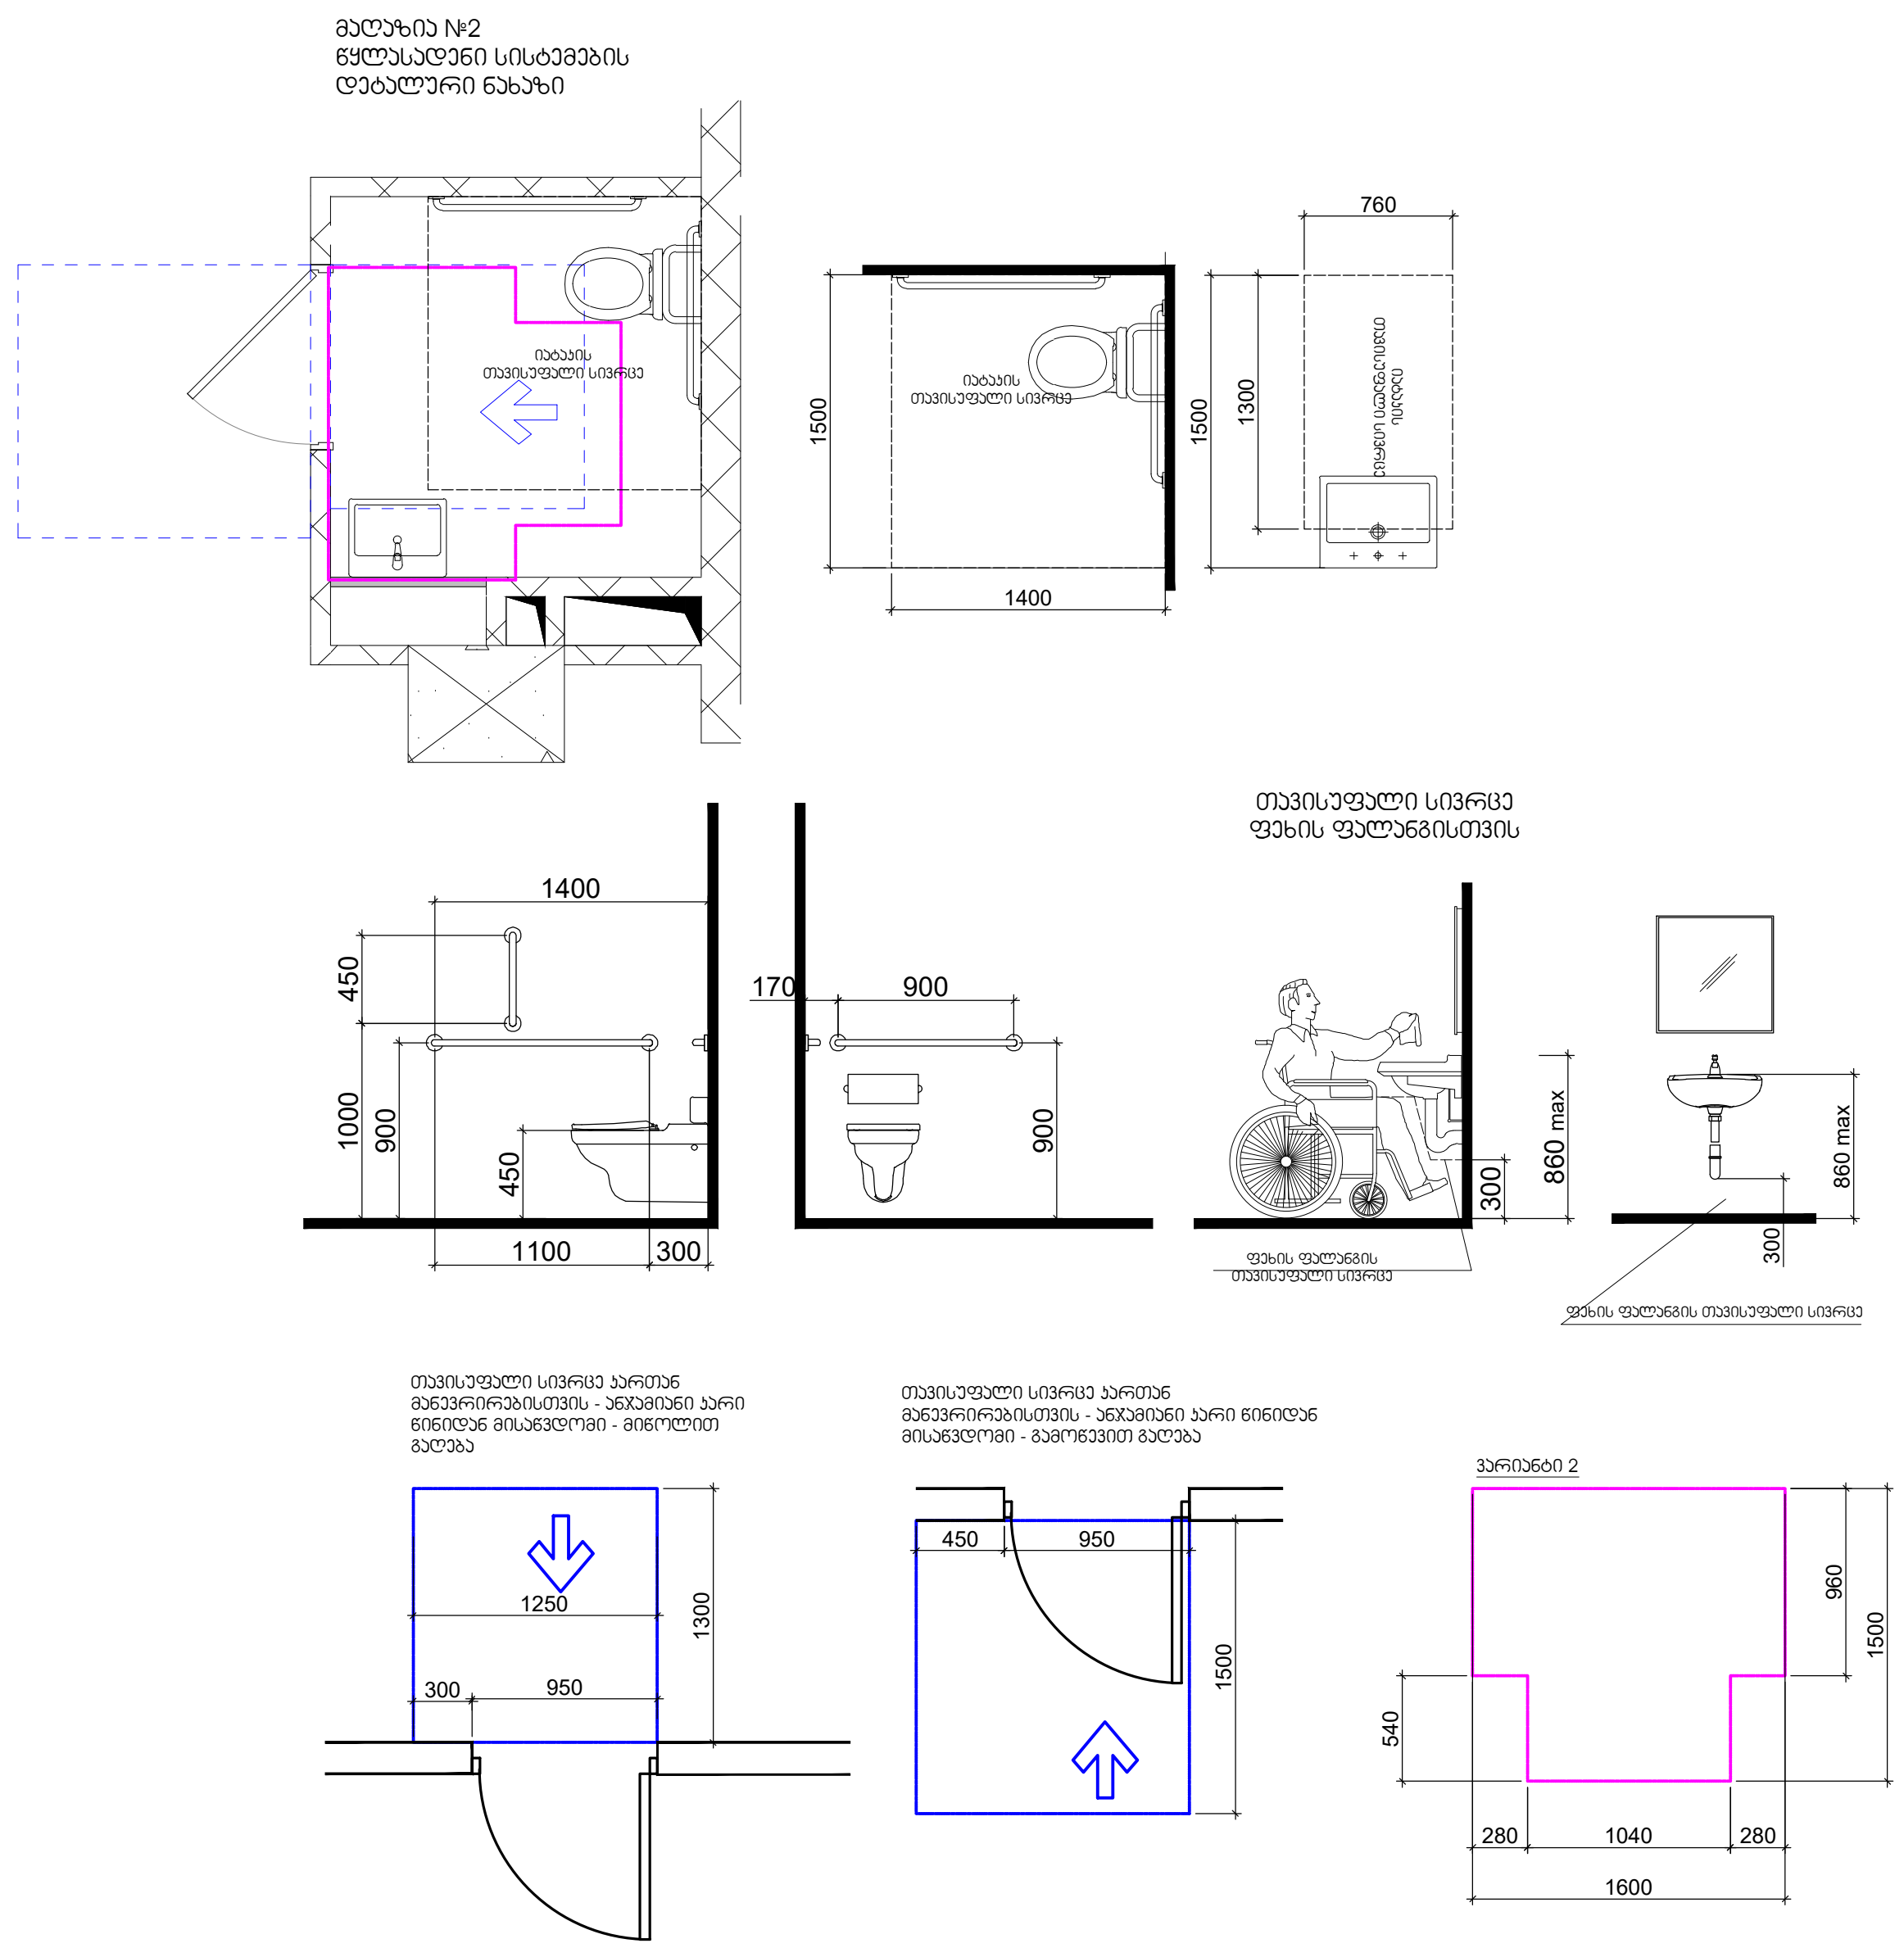

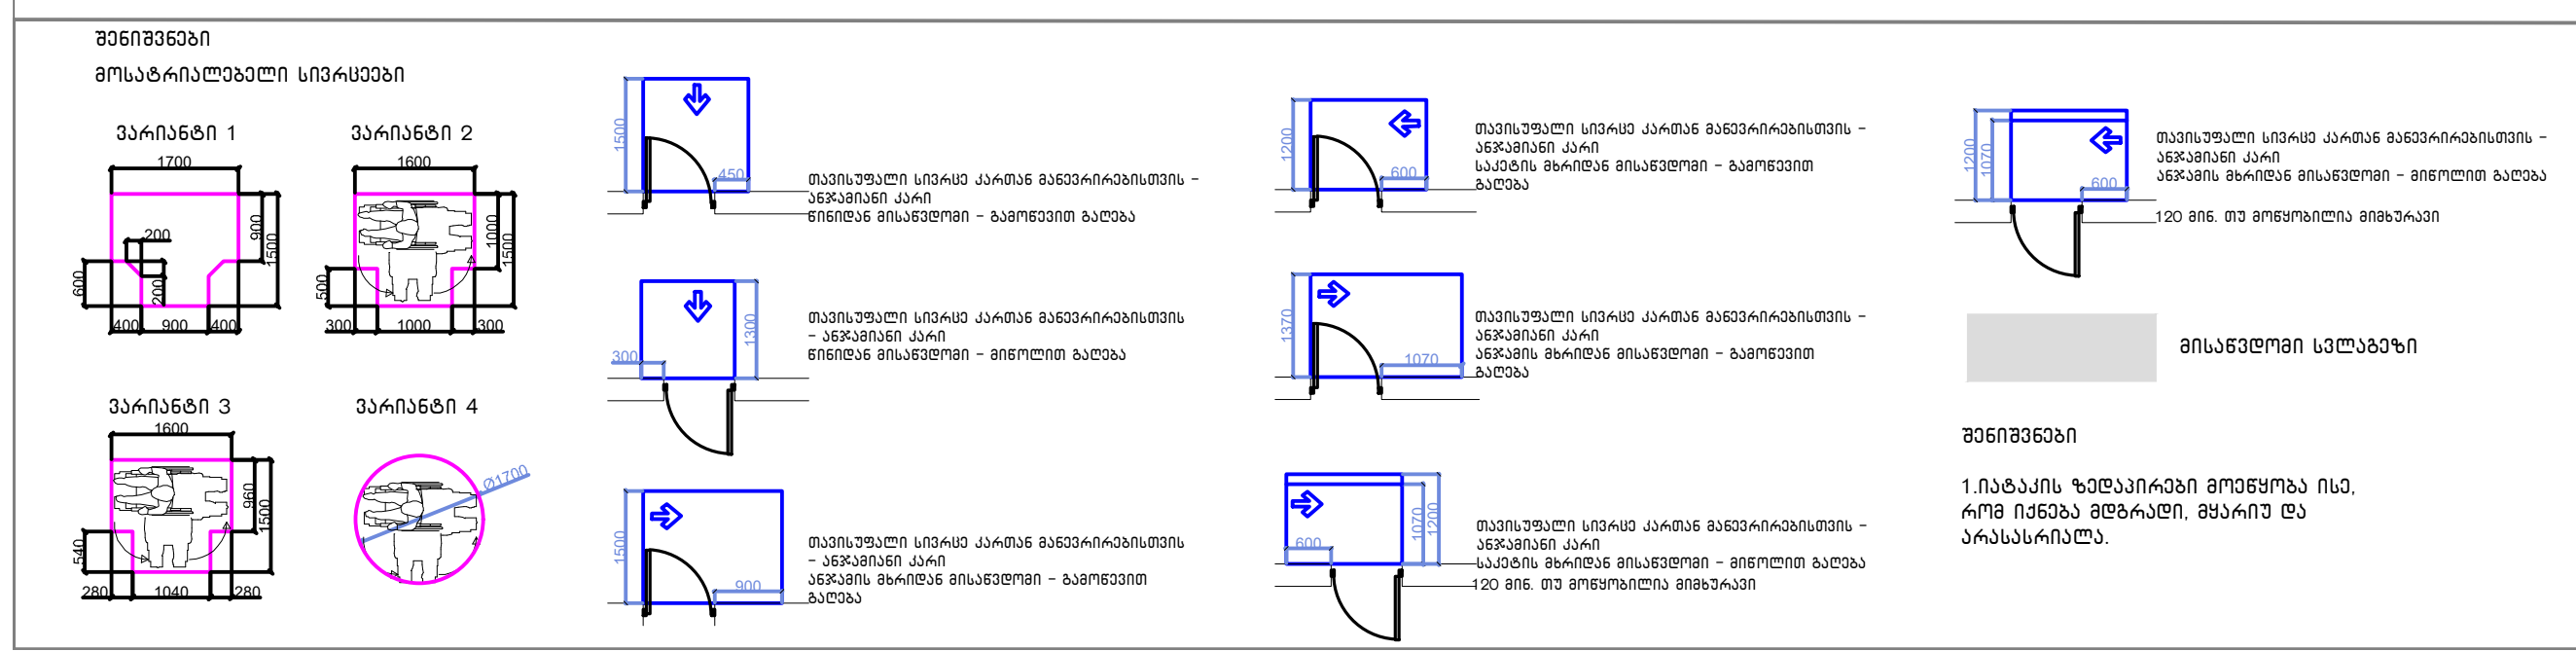

შენიშვნები

1.იატაკის ზედაპირები მოეწყობა ისე, რომ იქნება მდგრადი, მყარიუ და არასასრიალა.

შენიშვნა

. იატაკის ზედაპირები უნდა იყოს მდგრადი, მყარი, და არასასრიალო და უნდა შეესაბამებოდეს 302-ქვეთავს, იატაკის ზედაპირებზე დონის ცვლილება უნდა შეესაბამებოდეს 303-ე ქვეთავს. ავტომატურად მოძრავი კარი უნდა შეესაბამებოდეს 404.3 ქვეთავის მოთხოვნებს

. საპროექტო დოკუმენტაციის ცვლილება ან მშენებლობის დროს განხორციელებული რაიმე სახის ცვლილება,რომელიც იქნება აღნიშნულ არქიტექტურულ პროექტთან შეუსაბამო, ავტომატურად გამოიწვევს წარმოდგენილი შეფასების გაუქმებას, ასევე გახდის არქიტექტურული პროექტის კორერებას და ახალი სამშენებლო ნებართვის მიღების აუცილებლობას.

პროექტის სახელწოდება	მრავალფუნქციური საცხოვრებელი კომპლექსი ვაშლიჯვრის დასახლებაში, მარშალ გელოვანის №32 ბ
სტადია	მშენებლობის ნებართვა
თარიღი	
ობიექტის მისამართი	ვაშლიჯვრის დასახლება, გელოვანის გამზირი №32 ბ
პირობითი აღნიშვნები	
შენიშვნები	
დამკვეთი	-

მის: ქ.თბილისი, ს.კანდელაკის ქ. №3
ტელ (99532) 237 30 50
ელ-ფოსტა
xyz.ge@yahoo.com

დირექტორი	შ. ლეკიაშვილი
	Img_2E37AFB2 2E37AFb2.bmp
პრ.მთავარი არქიტექტორი	გ.ცუცქირიძე
	Pasted Image #1 929B6267.png
დამუშავა	თ. გველესიანი
	ლ.გოგოლაძე
	ე.დემუროვი
შეამოწმა	შ. ლეკიაშვილი
	Img_2E37AFB2 2E37AFb2.bmp

ნახაზის დასახელება
სართული: -1
ნიშნული: -4.00, -4.00 კ1

ფორმატი	მასშტაბი	კოდი	გვერდი
A1	1:200		1.2

მალსახიც №3
წყლისსადენი სისტემების
დეტალური ნახაზი

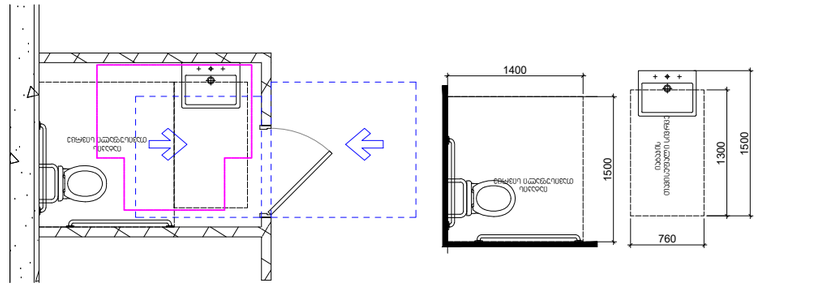

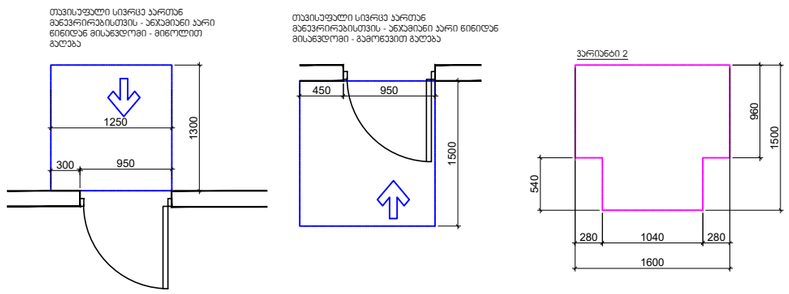

შენიშვნები
მოსატრიალებელი სივრცეები

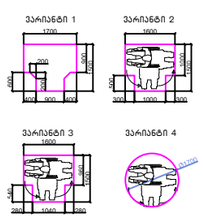

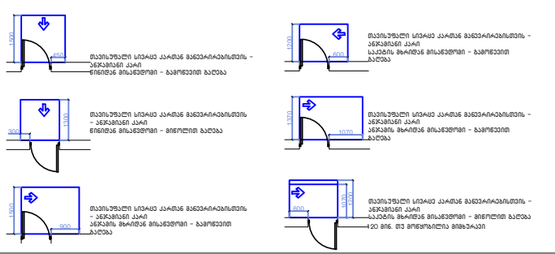

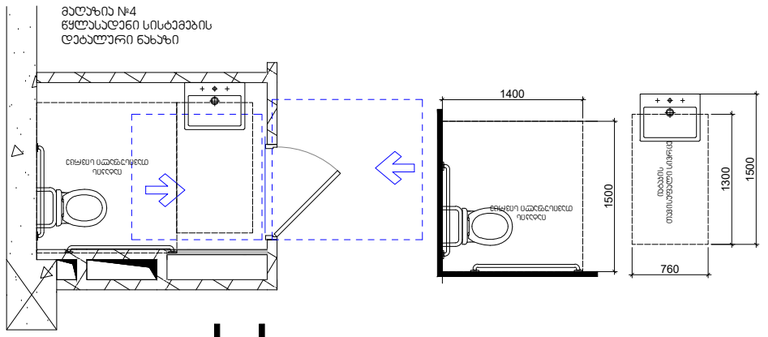

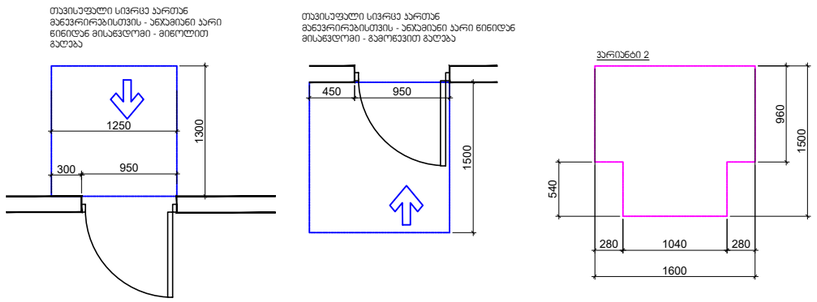

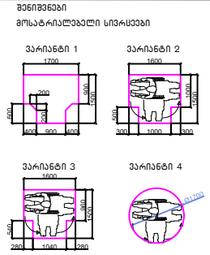

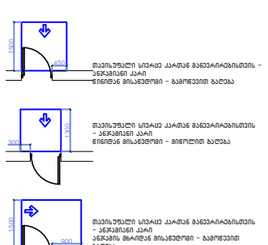

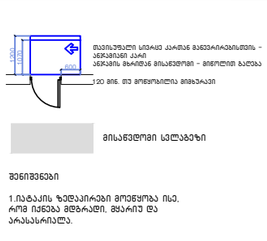

შენიშვნები
მოსატრიალებელი სივრცეები

შენიშვნები

შენიშვნა


პროექტის სახელწოდება

სტადია | მშენებლობის ნებართვა
თარიღი |

ობიექტის მისამართი
ვაშლისყვრის დასახლება, გელოვანის ქუჩა №32 გ

პირობითი აღნიშვნები

შენიშვნები

დამკვეთი
-

Z
X
Y
xyz.ge

მის: ქ.თბილისი, ს.ანდღულაძის ქ. №3
ტელ (99532) 237050
ელფოსტა
xyz.ge@yahoo.com

დირექტორი | ზ. ლეკიაშვილი
Img_2E37AF82 2E37AF...

ჯრ.მთავარი არქიტექტორი | გ.ცუცქირიძე
Pasted Image 81 92986267.png

დაამუშავა | თ. გველესიანი
ლ.გოგოლაძე
ე.დემუროვი

შეამოწმა | ზ. ლეკიაშვილი
Img_2E37AF82 2E37AF...

ნახაზის დასახელება
სართული: -1
ნიშნული: -4.00, -4.00 ს1

ფორმატი	მასშტაბი	ჯოდი	გვერდი
A1	1:200		1.2

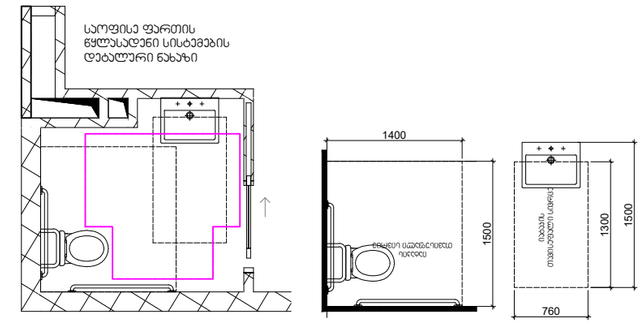

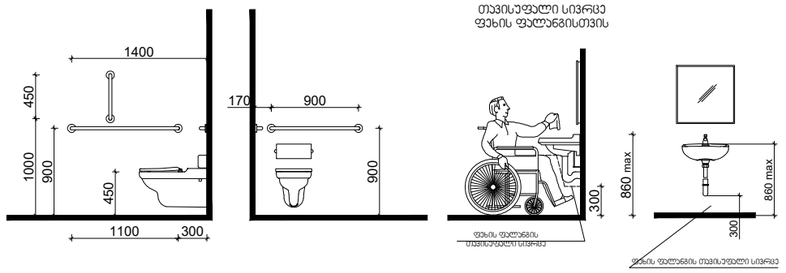

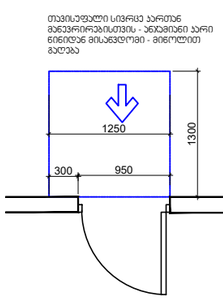

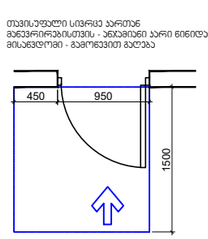

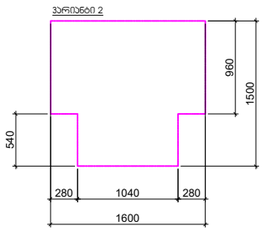

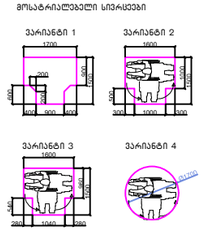

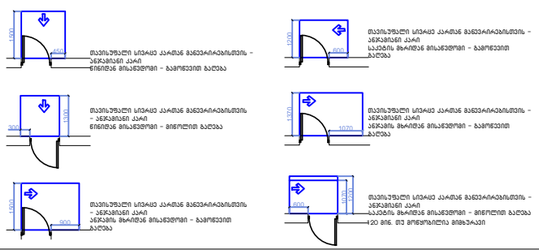

შენიშვნები

1.ლატაკის ზედაპირები მოეწყოს ისე, რომ იქნება მდგრადი, მყარი და არასრიალა.

2.ლატაკის ზედაპირები უნდა იყოს მდგრადი, მყარი, და არასრიალა და უნდა შეესაბამებოდეს 302-ე ქვეთავს, ლატაკის ზედაპირზე ღიობის ცალილება უნდა შეესაბამებოდეს 303-ე ქვეთავს. ასტომატურად მოძრავი კარი უნდა შეესაბამებოდეს 404.3 ქვეთავის მოთხოვნებს . საკონტაქტო ტოკამებლობის ცალილება ან მგრძნობელობის დრის განხორციელებული რაიმე სახის ცალილება,რომელიც იქნება ადგილზე არკიტექტურულ კონტექტთან შეუსაბამო, ასტომატურად გამოიწვევს ნარმოდგენილი შეფასების გაუქმებას, ასევე გახდის არკიტექტურული კონტექტის კორექციას და ახალი საგრძნობლო ნებართვის მიღების აუცილებლობას.

პროექტის სახელწოდება
მრავალფუნქციური საცხოვრებელი კომპლექსის კაშლიჯვრის დასახლებაში, მარჯან გელოვანის №32 გ

სტადია	მშენებლობის ნებართვა
თარიღი	

ობიექტის მისამართი
კაშლიჯვრის დასახლება, გელოვანის ქუჩა №32 გ

პირობითი აღნიშვნები

შენიშვნები

დამკვეთი
-

X Z Y xyz.ge

მის: ქ.თბილისი, ს.ანწლუაშვილის ქ. №3
ტელ (99532) 237 30 50
ელფოსტა
xyz.ge@yahoo.com

დირექტორი	მ. ლეკიაშვილი
პრ.მთავარი არქიტექტორი	გ.ცუცქირიძე
დაამუშავა	თ. გველესიანი
	ლ.გოგოლაძე
	ე.დემუროვი
შეამოწმა	მ. ლეკიაშვილი

ნახაზის დასახელება
სართული: 1.
ნიშნული: 0.00

ფორმატი	მასშტაბი	ლოდი	გვერდი
A1	1:200		1.3

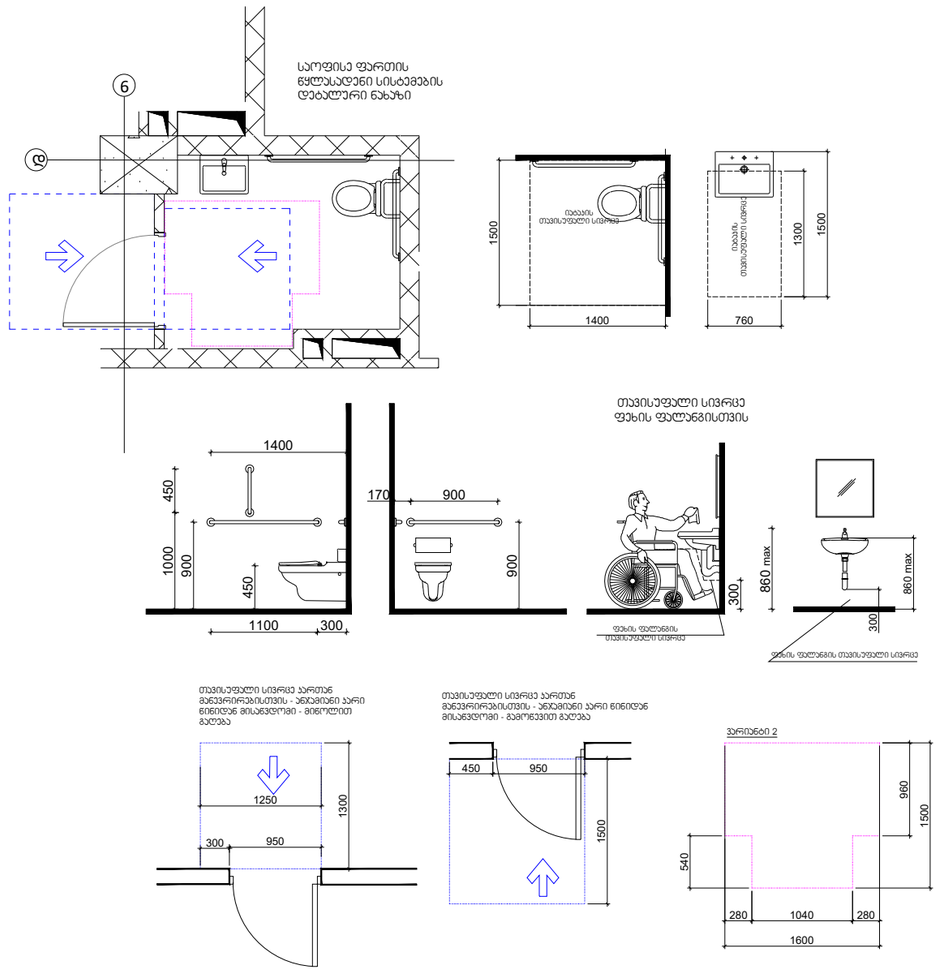

შენიშვნები

მოსატარებელი სივრცეები

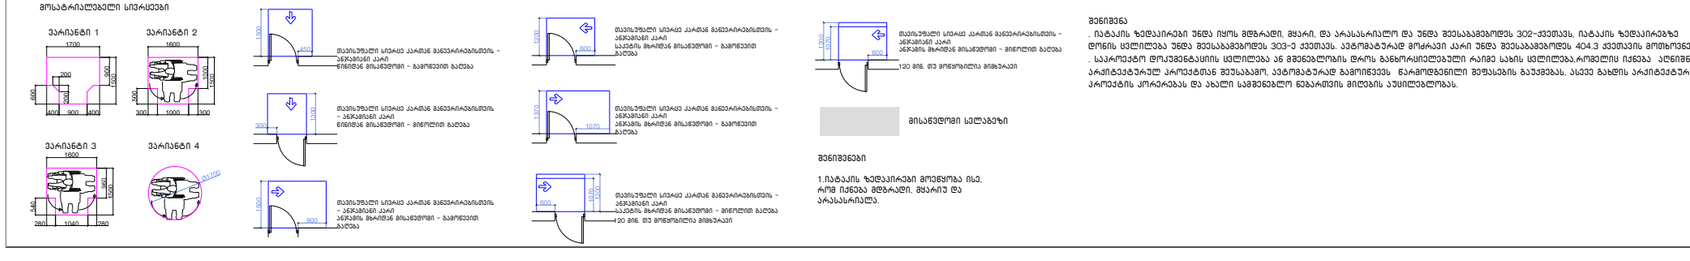

შენიშვნა

. ნატაციის ზედაპირები უნდა იყოს მდხრადი, მყარი, და არასასრიალო და უნდა შეესაბამებოდეს 302-ე-ე სვეთას, ნატაციის ზედაპირებზე დონის ცვლილება უნდა შეესაბამებოდეს 303-ე სვეთას. ავტომატურად მოძრავი კარი უნდა შეესაბამებოდეს 404.3 სვეთას. მოხსნილ ნივთებს . საკონტროლო დოკუმენტაციის ცვლილება ან მშენებლობის დროს განხორციელებული რაიმე სახის ცვლილება,რომელიც იქნება აღნიშნულ პროექტებში პროექტთან შეუსაბამო, ავტომატურად გამოიწვევს ნაკლოვანებების გაუქმებას, ასევე გახდის პროექტებში კორექტივებს და ახალი საშენებლო ნებართვის მოღებას აუცილებლობას.

1.ნატაციის ზედაპირები მოეწყოს ისე, რომ იქნება მდხრადი, მყარიც და არასასრიალე.

პროექტის სახელწოდება	მრავალფუნქციური საცხოვრებელი კომპლექსის კაფლისხევრის დასახლებაში, მარჯან გელოვანის №32 გ
სტადია	მშენებლობის ნებართვა
თარიღი	
ობიექტის მისამართი	კაფლისხევრის დასახლება, გელოვანის ქუჩა№32 გ
პირობითი აღნიშვნები	
შენიშვნები	
დამკვეთი	-

მის: ქ.თბილისი, ს.ანდღულაძის ქ.№3
ტელ (995 32) 237 30 50
ელ-ფოსტა
xyz.ge@yahoo.com

დირექტორი	მ. ლეკიაშვილი
პრ.მთავარი არქიტექტორი	გ.ცუცქირიძე
დაამუშავა	თ. გველესიანი ლ.გოგოლაძე ე.დემუროვი
შეამოწმა	მ. ლეკიაშვილი

ნახაზის დასახელება
სართული: 1.
ნიშნული: 0.00

ფორმატი	მასშტაბი	ლოდი	გვერდი
A1	1:200		1.3

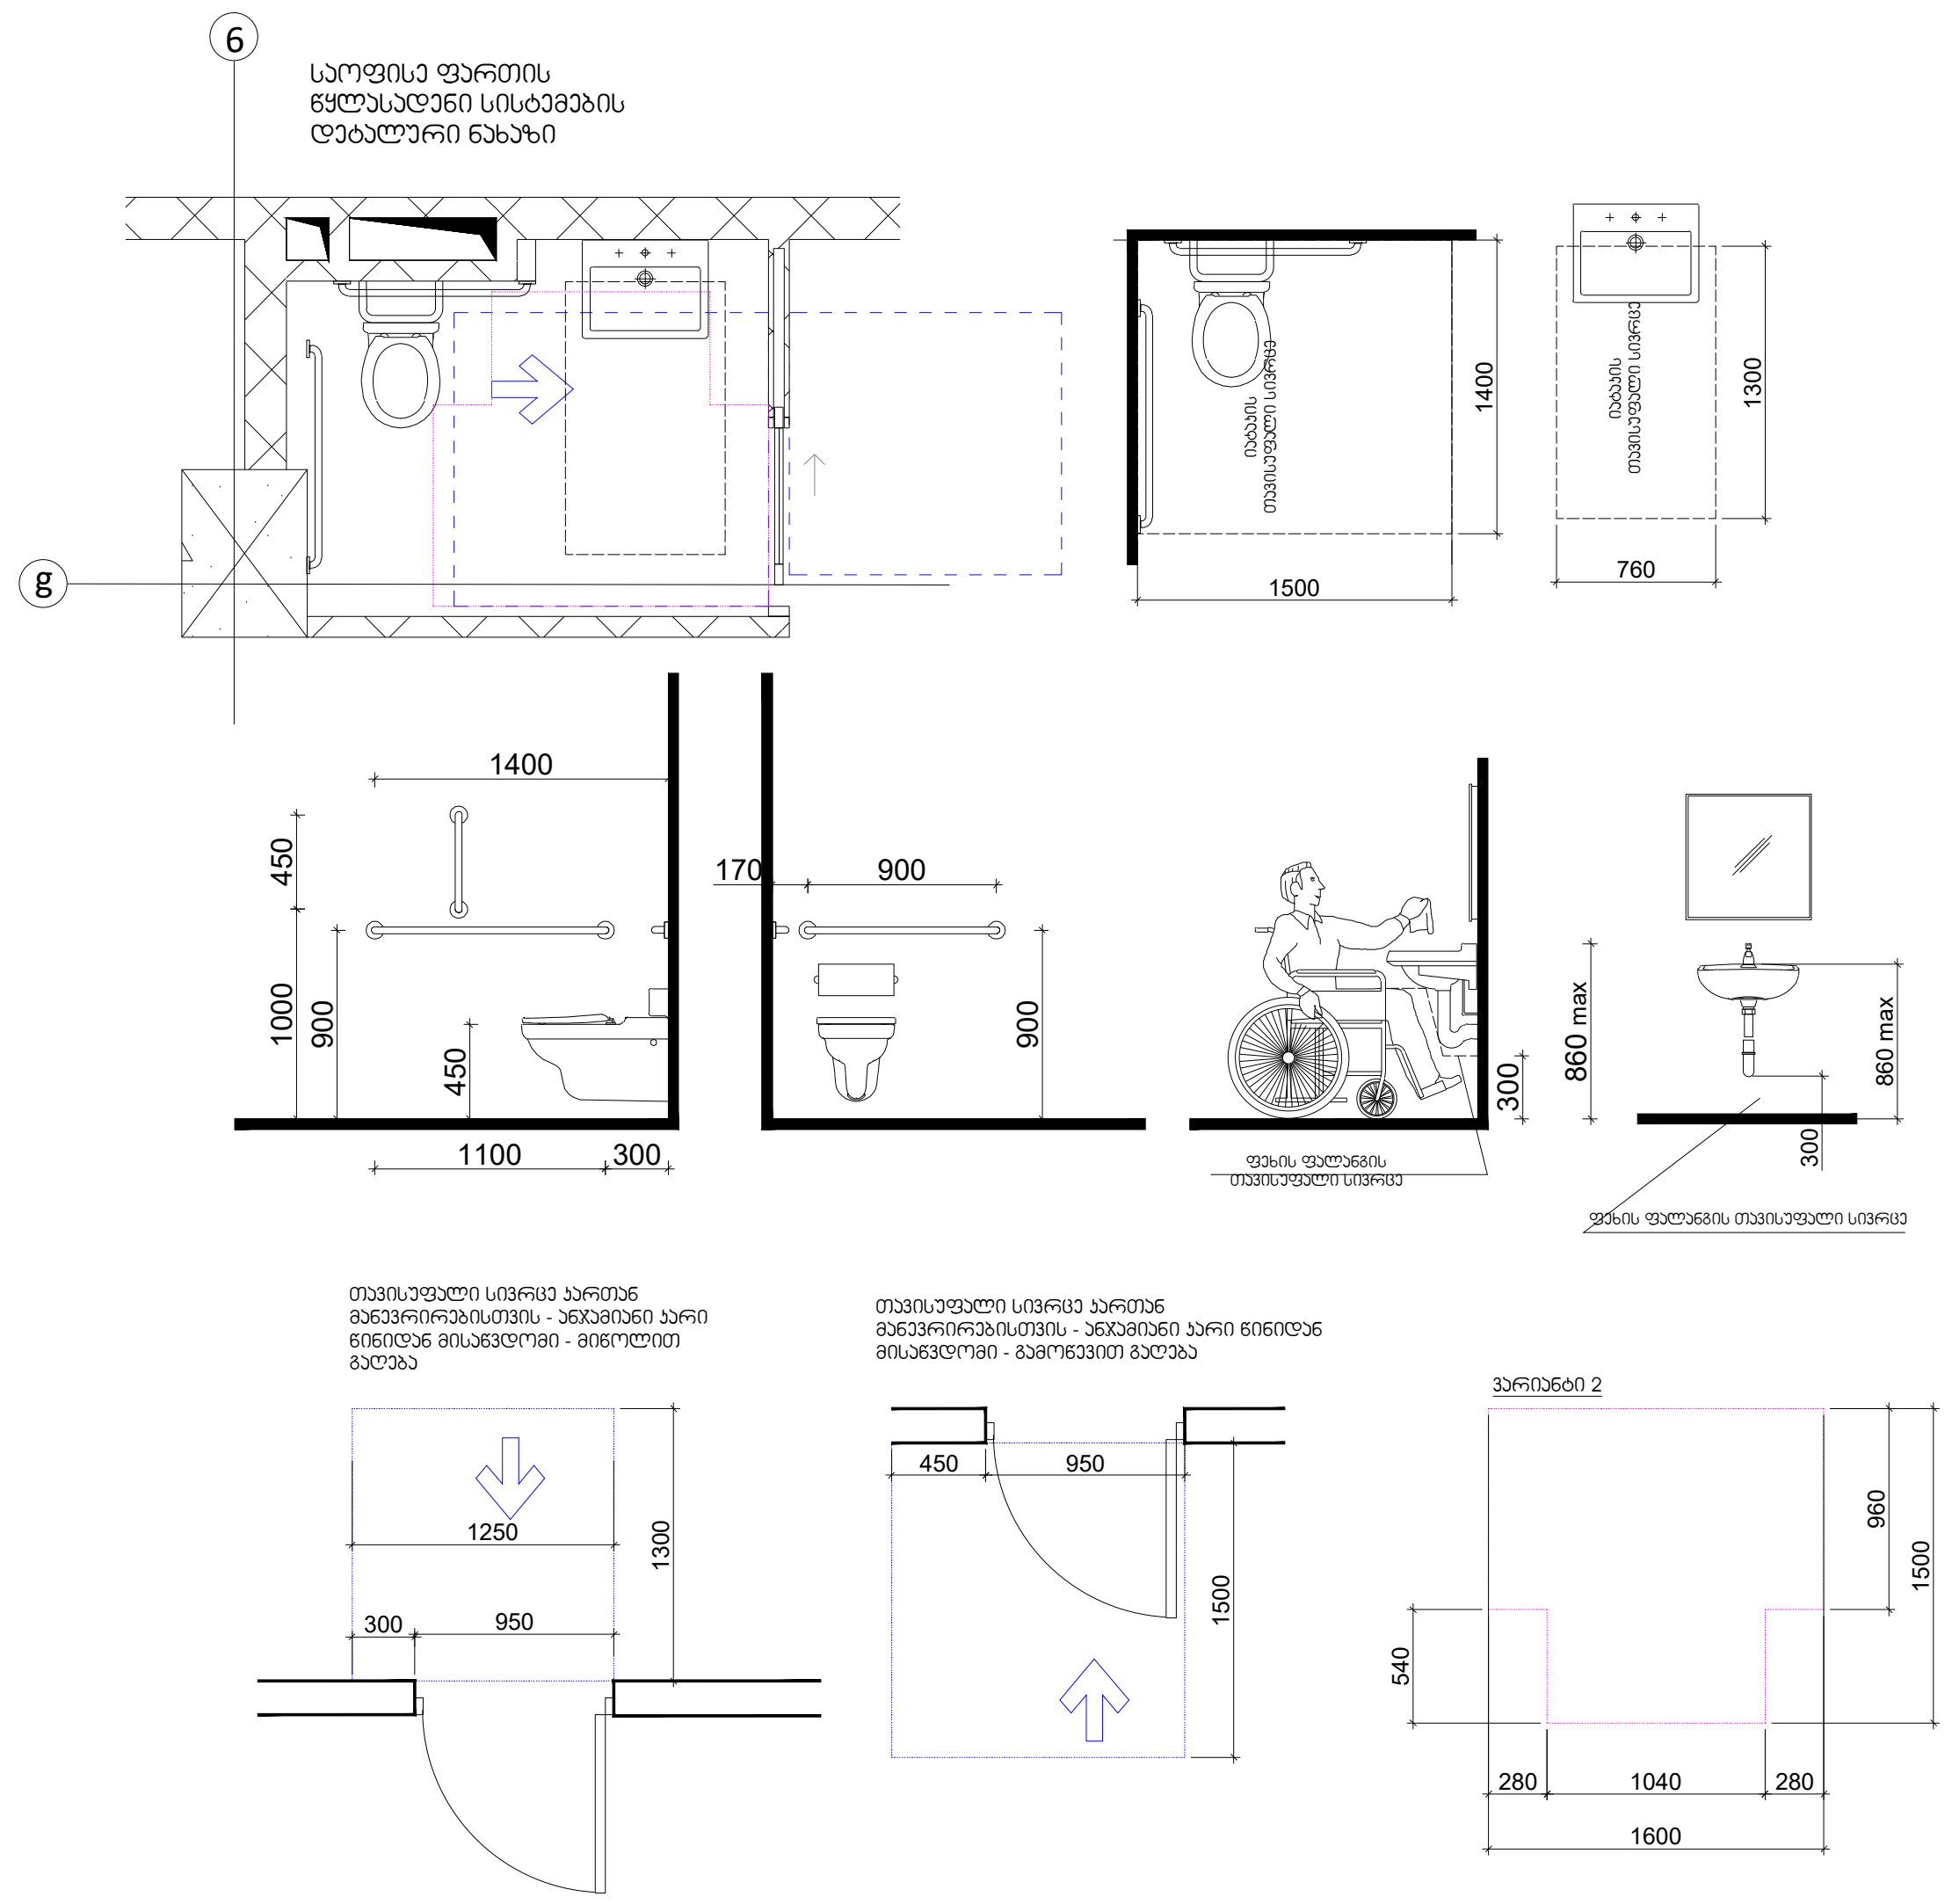

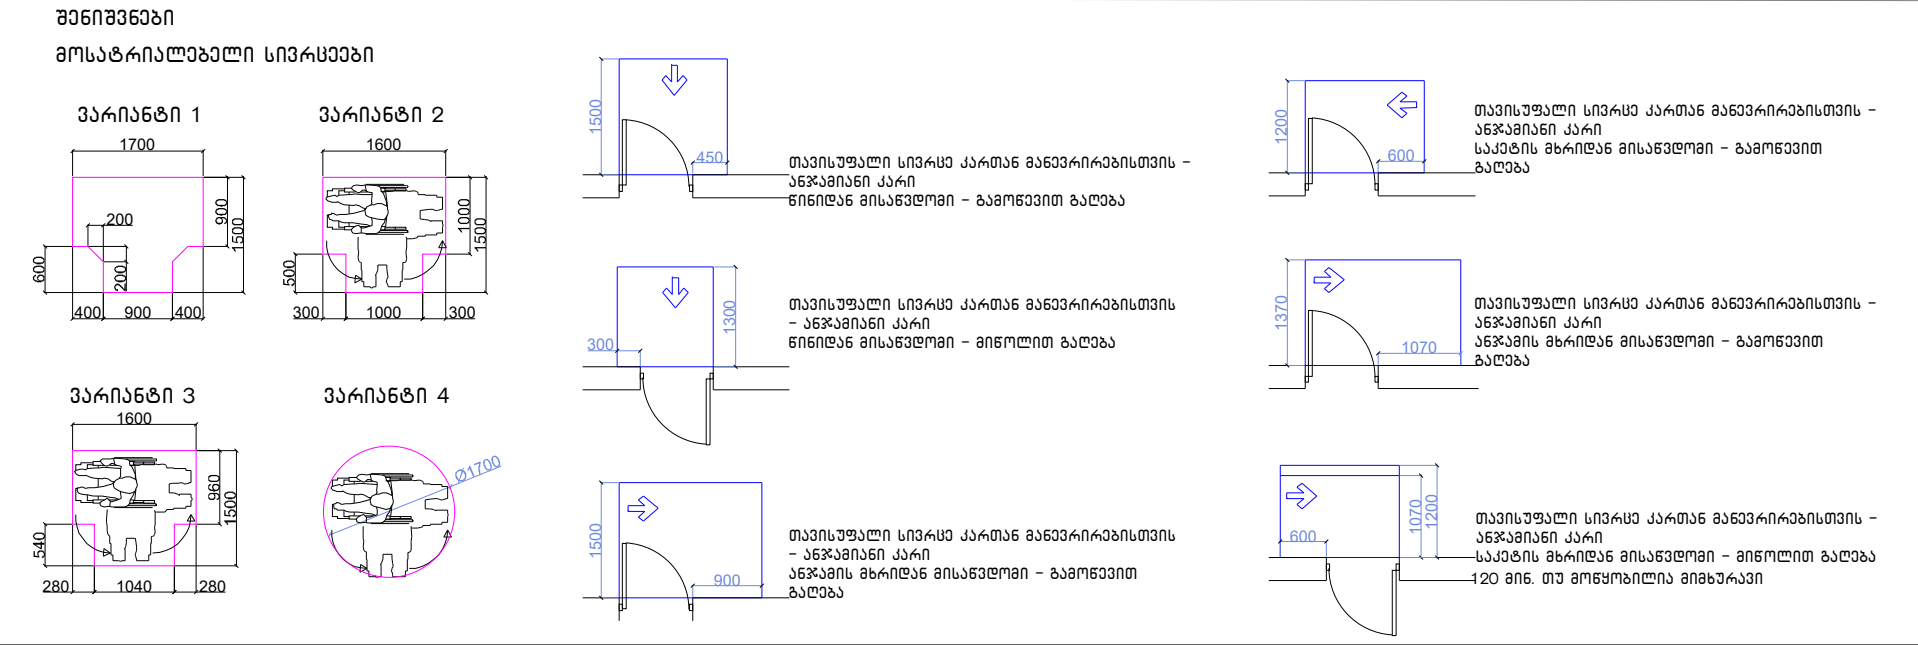

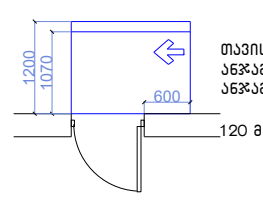

მისაწვდომი სვლაგეზი

შენიშვნები

1.იატაკის ზედაპირები მოეწყობა ისე, რომ იქნება მდგრადი, მყარიუ და არასასრიალა.

შენიშვნა

. იატაკის ზედაპირები უნდა იყოს მდგრადი, მყარი, და არასასრიალო და უნდა შეესაბამებოდეს 302-ქვეთავს, იატაკის ზედაპირებზე დონის ცვლილება უნდა შეესაბამებოდეს 303-ე ქვეთავს. ავტომატურად მოძრავი კარი უნდა შეესაბამებოდეს 404.3 ქვეთავის მოთხოვნებს

. საპროექტო დოკუმენტაციის ცვლილება ან მშენებლობის დროს განხორციელებული რაიმე სახის ცვლილება,რომელიც იქნება აღნიშნულ არქიტექტურულ პროექტთან შეუსაბამო, ავტომატურად გამოიწვევს წარმოდგენილი შეფასების გაუქმებას, ასევე გახდის არქიტექტურული პროექტის კორექციას და ახალი სამშენებლო ნებართვის მიღების აუცილებლობას.

პროექტის სახელწოდება

მრავალფუნქციური საცხოვრებელი კომპლექსი ვაშლიჯვრის დასახლებაში, მარშალ გელოვანის №32 გ

სტადია	მშენებლობის ნებართვა
თარიღი	

ობიექტის მისამართი

ვაშლიჯვრის დასახლება, გელოვანის გამზირი №32 გ

პირობითი აღნიშვნები

შენიშვნები

დამკვეთი

-

მის: ქ.თბილისი, ს.ჯანდელაკის ქ. №3
ტელ (99532) 237 30 50
ელ-ფოსტა
xyz.ge@yahoo.com

დირექტორი	შ. ლეკიაშვილი
	Img_2E37AFB2 2E37AFbz.bmp
პრ. მთავარი არქიტექტორი	გ.ცუცქირიძე
	Pasted Image #1 929B6267.png
დამუშავა	თ. გველესიანი
	ლ.გოგოლაძე
	ე.დემუროვი
შეამოწმა	შ. ლეკიაშვილი
	Img_2E37AFB2 2E37AFbz.bmp

ნახაზის დასახელება

სართული: 1.
ნიშნული: 0.00

ფორმატი	მასშტაბი	კოდი	გვერდი
A1	1:200		1.3

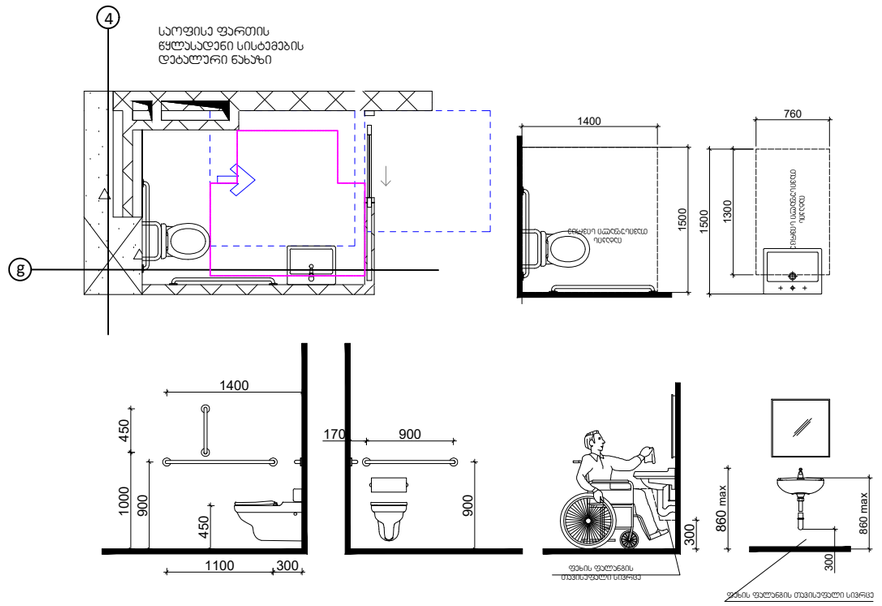

თავისუფალი სივრცე პარმით
მანევრირებისთვის - ანტამინი პარი
ნინიდან მისაგდომი - მინოლით
გაღება

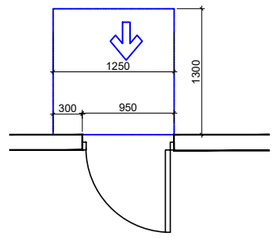

თავისუფალი სივრცე პარმით
მანევრირებისთვის - ანტამინი პარი ნინიდან
მისაგდომი - გამოწევით გაღება

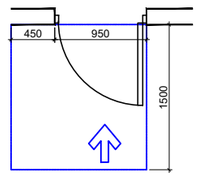

ვარიანტი 2

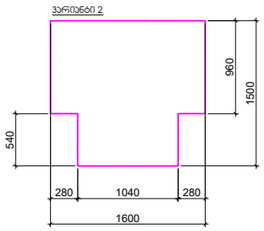

შენიშვნები
მოსაგრილებელი სივრცეები

ვარიანტი 1



ვარიანტი 2



ვარიანტი 3



ვარიანტი 4



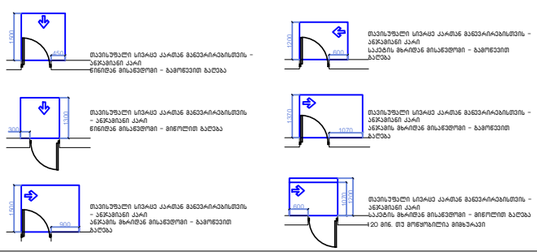

მისაგდომი სტაბები

შენიშვნები

1.ტატაის ზედაპირები მოეწყოს ისე, რომ იქნება მდგრადი, მყარი და არასრიალა.

შენიშვნა

. ტატაის ზედაპირები უნდა იყოს მდგრადი, მყარი, და არასრიალა და უნდა შეესაბამებოდეს 302-ე ქვეთავს, ტატაის ზედაპირებზე ტონის ცვლილება უნდა შეესაბამებოდეს 303-ე ქვეთავს, ატტომატურად მოძრავი კარი უნდა შეესაბამებოდეს 404.3 ქვეთავის მოთხოვნებს . საპროექტო დოკუმენტაციის ცვლილება ან მშენებლობის დროს განხორციელებული რაიმე სახის ცვლილება,რომელიც იქნება ადნიშნულ არქიტექტურულ პროექტთან შეუსაბამო, ატტომატურად გამოიწვევს ნარმოდგენილი შეფასების გაუქმებას, ასევე გახდის არქიტექტურული პროექტის კორექტებას და ახალი საშენებლო ნებართვის მიღების აუცილებლობას.

პროექტის სახელწოდება
მრავალფუნქციური საცხოვრებელი კომპლექსის კაშლევარის დასახლებაში, მარჯან გელოვანის №32 ბ

სტადია | მშენებლობის ნებართვა
თარიღი |

ობიექტის მისამართი
კაშლევარის დასახლება, გელოვანის ქუჩა №32 ბ

პირობითი აღნიშვნები

შენიშვნები

დამკვეთი
-

მის: ქ.თბილისი, ს.პანცხავას ქ. №3
ტელ (99532) 237 30 50
ელფოსტა
xyz.ge@yahoo.com

დირექტორი	მ. ლეკიაშვილი
არქიტექტორი	გ.ცუცქირიძე
დამუშავა	თ. გველესიანი
	ლ.გოგოლაძე
	ე.დემუროვი
შეამოწმა	მ. ლეკიაშვილი

ნახაზის დასახელება
სართული: 1.
ნიშნული: 0.00

ფორმატი	მასშტაბი	ლოდი	გვერდი
A1	1:200		1.3

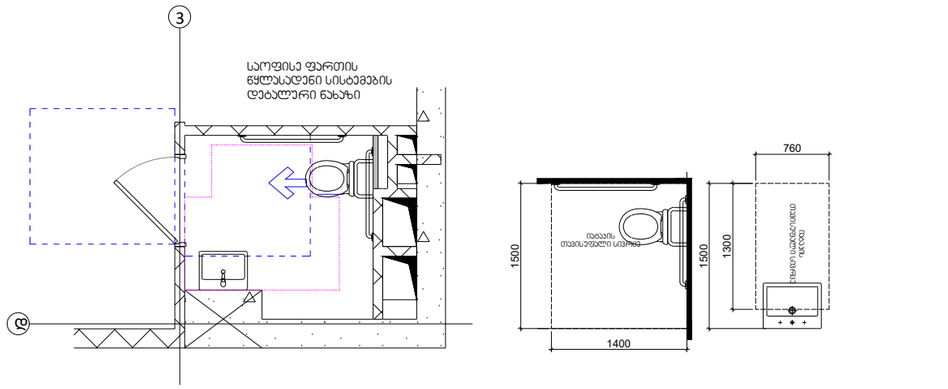

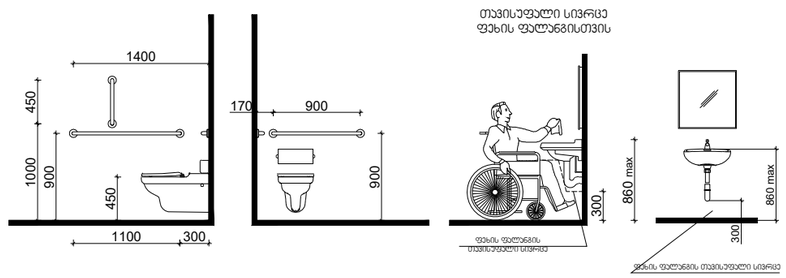

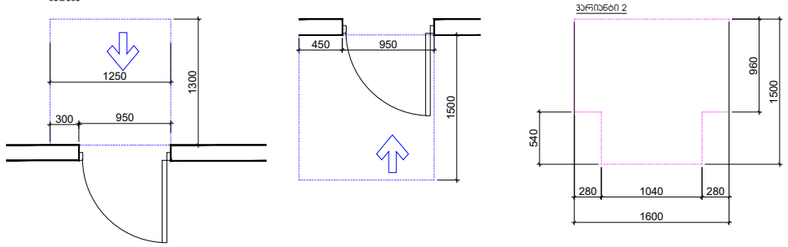

ფროექტის სახელწოდება





ფირობითი აღნიშვნები

შენიშვნები

დამკვეთი

-

მის: ქ.თბილისი, ს.ანწლუაშვილის ქ. №3
ტელ (99532) 237 30 50
ელფოსტა
xyz.ge@yahoo.com

დირექტორი	შ. ლეკიაშვილი
პრ.მთავარი არქიტექტორი	გ.ცუცქირიძე
დაამუშავა	თ. გველესიანი
	ლ.გოგოლაძე
	ე.დემუროვი
შეამოწმა	შ. ლეკიაშვილი

ნახაზის დასახელება
სართული: 1.
ნიშნული: 0.00

ფორმატი	მასშტაბი	ლოდი	გვერდი
A1	1:200		1.3

შენიშვნები
მოსაცდელი სივრცეები

ვარიანტი 1

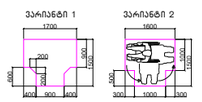

ვარიანტი 2

ვარიანტი 3



ვარიანტი 4



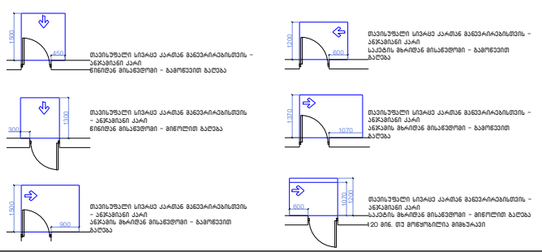

მისასვლელი სალაბეზი

შენიშვნები

1.ბალაის ზეშეპაირები მოეწყოსა ისე, რომ იძლეპა მშეზარე, მშპარე და პარასარიალო ზონა.

შენიშვნა

. ბალაის ზეშეპაირები უნდა იყოს მშეზარე, მშპარე. და პარასარიალო და უნდა შეესაბამებოდეს 302-ე ქვეთავს, ბალაის ზეშეპაირებზე ღონის ცვლილება უნდა შეესაბამებოდეს 303-ე ქვეთავს. ავტომატურად მოძრავი კარი უნდა შეესაბამებოდეს 404.3 ქვეთავის მოთხოვნებს . საარეტეტო ღონემენტაციის ცვლილება ან მშენებლობის დრო განხორციელებული რაიმე სახის ცვლილება,რომელიც იქნება ა(ნიშნულ არქიტექტურულ პროექტთან შეუსაბამო, ავტომატურად გამოიწვევს ნარმოებენილი შეფასების გაუქმებას, ასევე გახდის არქიტექტურული პროექტის კორექტებას და ახალი საშენებლო ნებართვის მიღების აუცილებლობას.

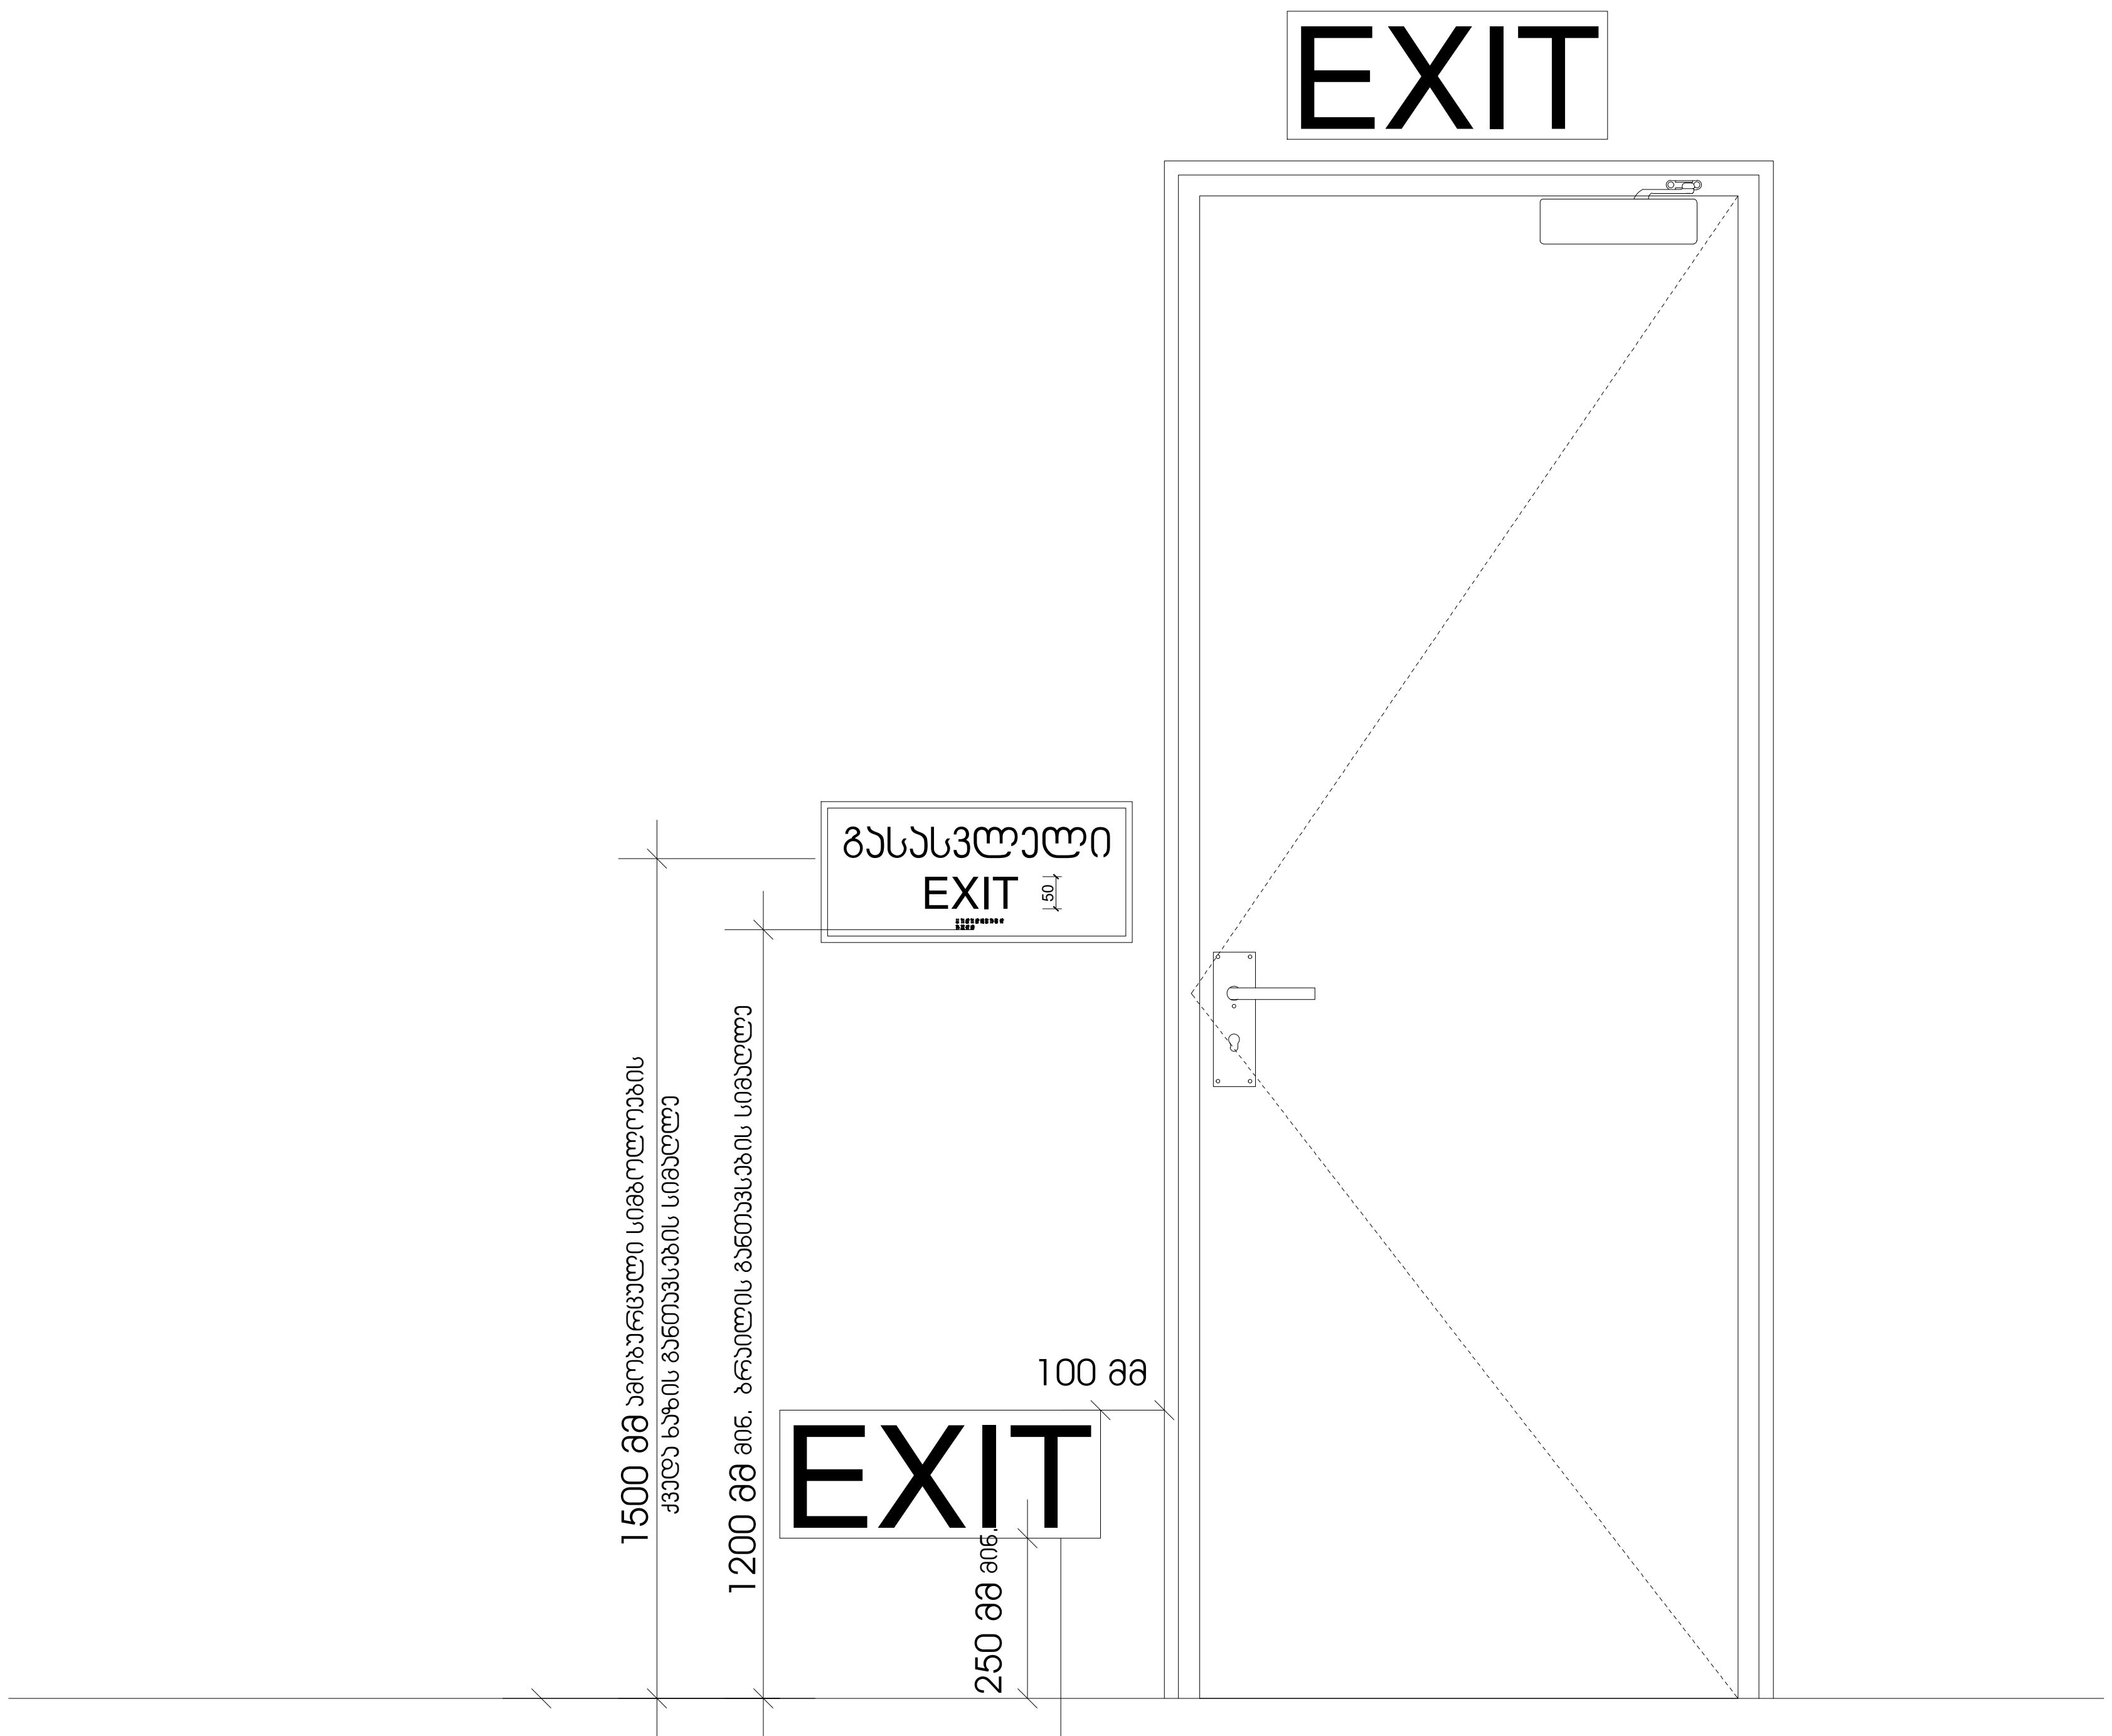

სც-2 დაკავებულობის ჯგუფებში დაბალ დონეზე განთავსებული დამატებითი ნიშნები ყველა ფართობზე უნდა განთავსდეს, რომელიც სც-1 ფართობებზე არსებულ სასტუმრო ოთახებს ემსახურება დაბალ დონეზე მდებარე ნიშანი უნდა განთავსდეს კარებზე ან კედელზე

პროექტის სახელწოდება	მრავალფუნქციური საცხოვრებელი კომპლექსი ვაშლიჯვრის დასახლებაში, მარშალ გელოვანის №32 ბ
სტადია	მშენებლობის ნებართვა
თარიღი	
ობიექტის მისამართი	ვაშლიჯვრის დასახლება, გელოვანის გამზირი №32 ბ
პირობითი აღნიშვნები	
შენიშვნები	
დამკვეთი	-

Z X Y xyz.ge

მის: ქ.თბილისი, ს.ჯანდელაკის ქ. №3
ტელ (99532) 2373050
ელ-ფოსტა
xyz.ge@yahoo.com

დირექტორი	შ. ლეკიაშვილი
	Img_2E37AFB2 2E37AFbe.bmp
პრ.მთავარი არქიტექტორი	გ.ცუცქირიძე
	Pasted Image #1 929B6267.png
დაამუშავა	თ. გველესიანი
	ლ.გოგოლაძე
	ე.დემუროვი
შეამოწმა	შ. ლეკიაშვილი
	Img_2E37AFB2 2E37AFbe.bmp
ნახაზის დასახელება	

ფორმატი	მასშტაბი	კოდი	გვერდი
A1	1:200		1.4

ნიშანი პიქტოგრამებით, ამობურცული ნიშნებით და ბრაილით განთავსდება მისაწვდომ ტუალეტებთან კარის მომიჯნავედ

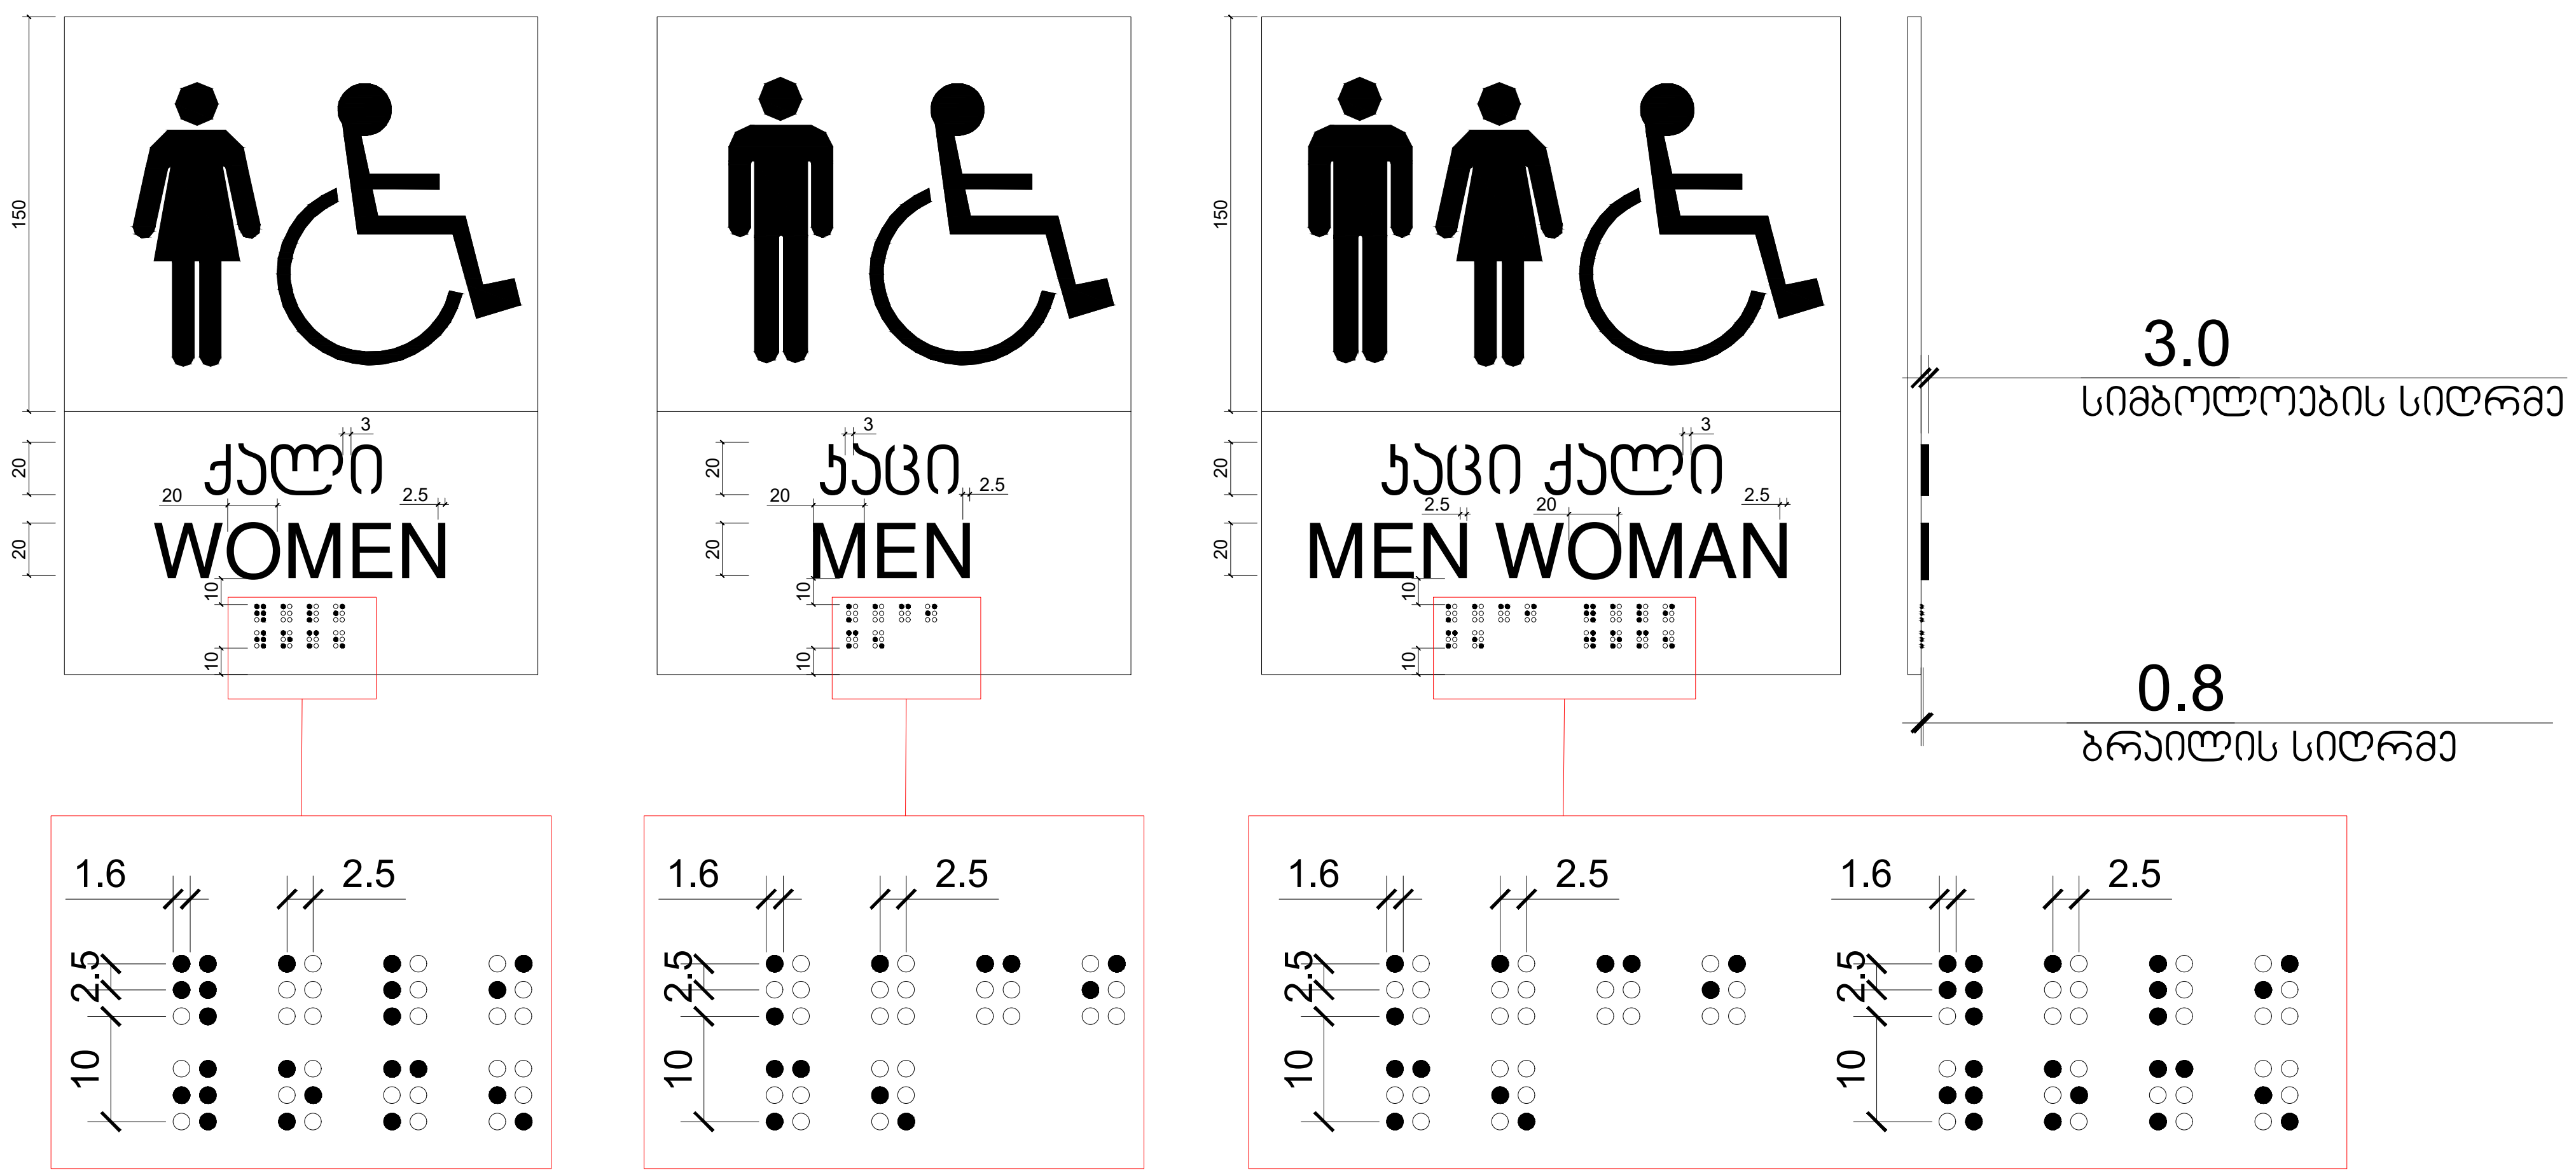

პროექტის სახელწოდება	მრავალფუნქციური საცხოვრებელი კომპლექსი ვაშლიჯვრის დასახლებაში, მარშალ გელოვანის №32 ბ
სტადია	მშენებლობის ნებართვა
თარიღი	
ობიექტის მისამართი	ვაშლიჯვრის დასახლება, გელოვანის გამზირი №32 ბ
პირობითი აღნიშვნები	
შენიშვნები	
დამკვეთი	-
Z X Y xyz.ge	მის: ქ.თბილისი, ს.კანდელაკის ქ. №3 ტელ (99532) 237 30 50 ელ-ფოსტა xyz.ge@yahoo.com
დირექტორი	შ. ლეკიაშვილი
პრ.მთავარი არქიტექტორი	გ.ცუცქირიძე
დაამუშავა	თ. გველესიანი ლ.გოგოლაძე ე.დემუროვი
შეამოწმა	შ. ლეკიაშვილი
ნახაზის დასახელება	

ფორმატი	მასშტაბი	კოდი	ფურცელი
A1	1:200		1.4

გზა-ჯიბის ამოსაცნობის ნიშანი, გზა-ჯიბის საზღვრებში, დერეფანში გამავალი ჯარის საჯეტის მომიჯნავედ

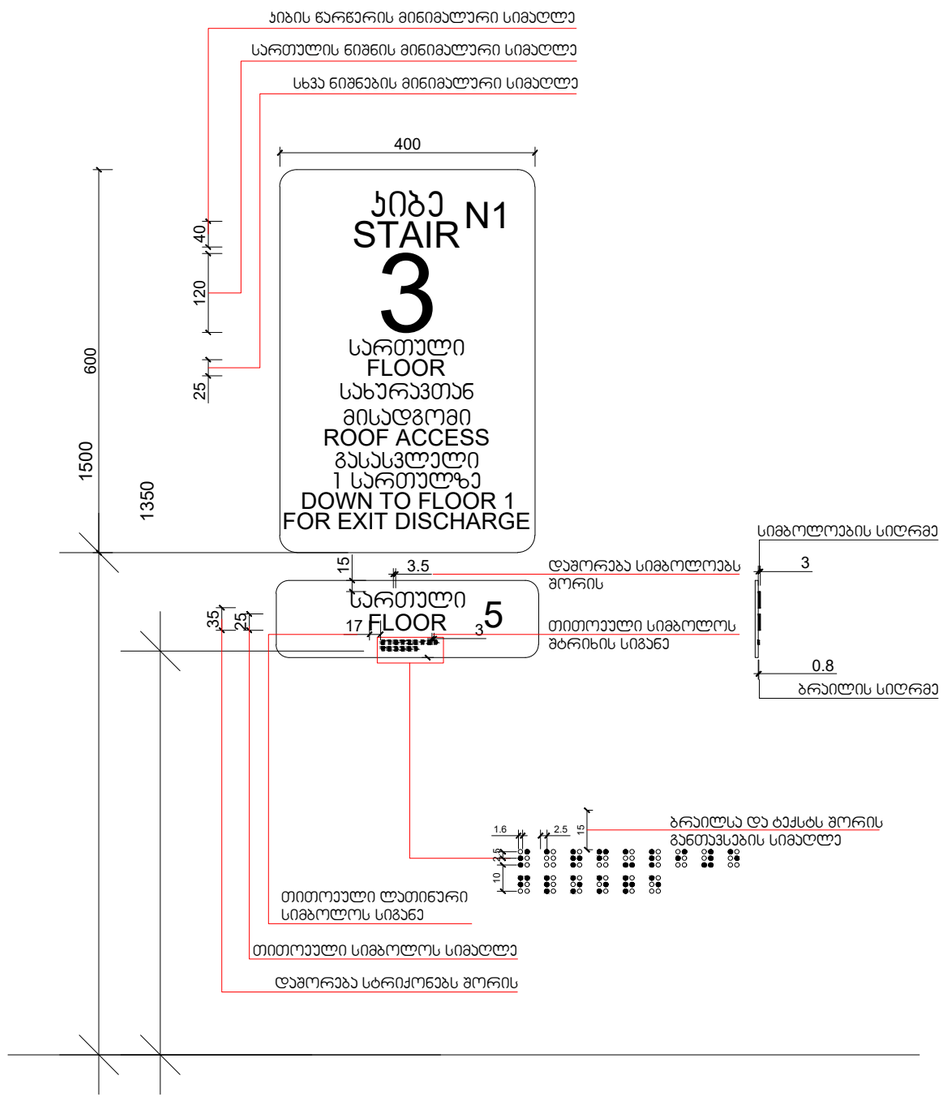

პროექტის სახელწოდება	მრავალფუნქციური საცხოვრებელი კომპლექსის პამლიაშვილის დასახლებაში, მარშალ გელოვანის №32 გ
სტადია	მშენებლობის ნებართვა
თარიღი	
ობიექტის მისამართი	პამლიაშვილის დასახლება, გელოვანის გამზირი №32 გ
პირობითი აღნიშვნები	
შენიშვნები	
დამკვეთი	-

მის: ქ.თბილისი, ს.ანწელიანის ქ. №3
ტელ (99532) 237050
ელ.ფოსტა
xyz.ge@yahoo.com

დირექტორი	შ. ლეჟიაშვილი
პრ.მთავარი არქიტექტორი	გ.ცუცქირიძე
დაამუშავა	თ. გველესიანი ლ.გოგოლაძე ე.დემუროვი
შეამოწმა	შ. ლეჟიაშვილი
ნახაზის დასახელება	

ფორმატი	მასშტაბი	ჯოდი	გვერდი
A1	1:200		1.4

ნიშანი განთავსდება
გზა-ჯიხის საზღვრებში ჯარის მომიჯნავედ

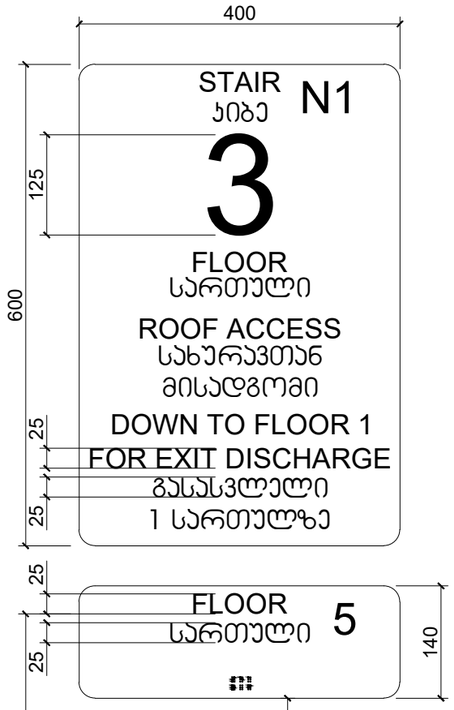

ნიშანი განთავსდება
გზა-ჯიხის საზღვრებში ჯარის მომიჯნავედ

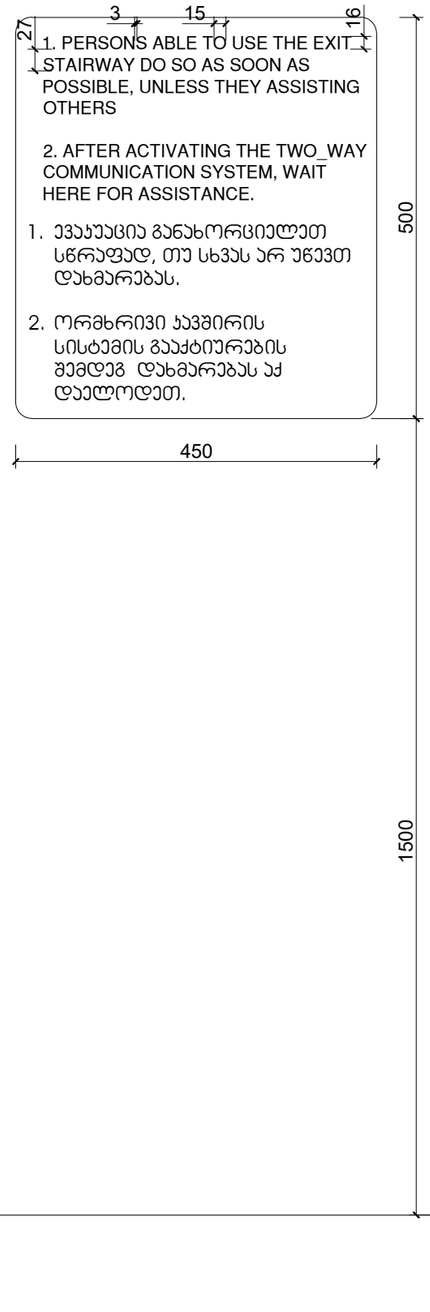

ნიშანი განთავსდება
გარე მისაწვდომ ავტოსადგომთან

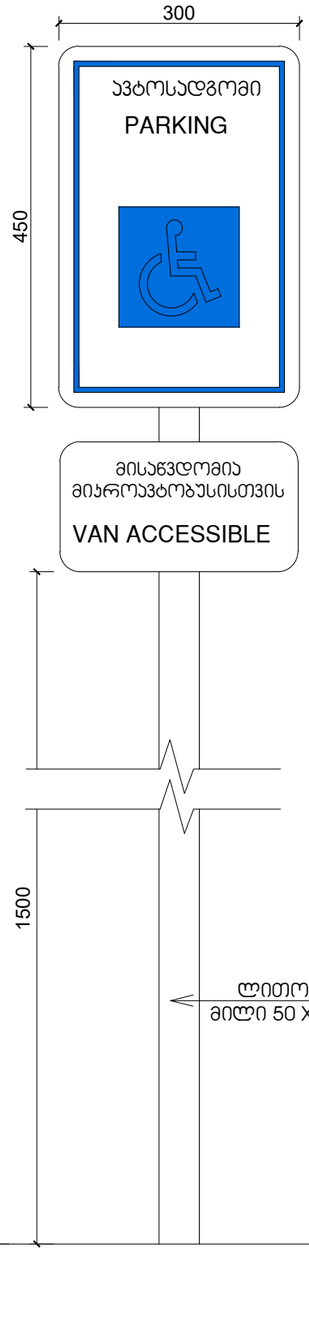

ნიშანი განთავსდება
შიგა მისაწვდომ ავტოსადგომთან

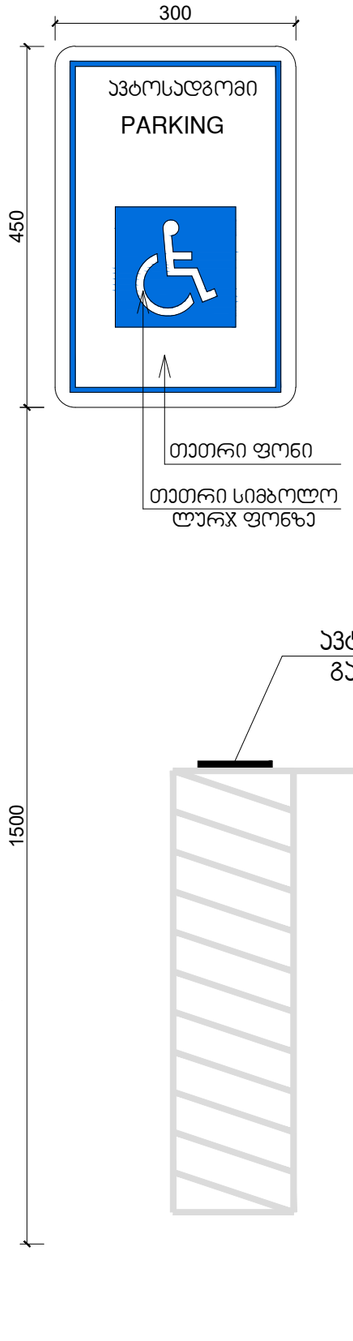

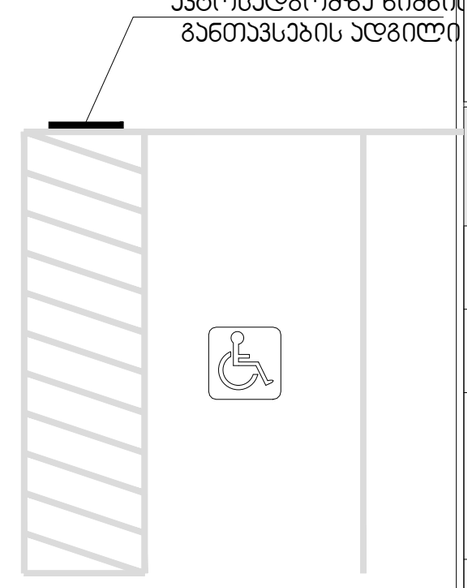

პროექტის სახელწოდება

სტადია	მშენებლობის ნებართვა
თარიღი	

ობიექტის მისამართი

ვიზუალიზაციის ნიმუშები

შენიშვნები

დამკვეთი
-

Z
X
Y
xyz.ge
მის: ქ.თბილისი, ს.ანდღულაძის ქ. №3
ტელ (99532) 237050
ელ-ფოსტა
xyz.ge@yahoo.com

დირექტორი	შ. ლეკიაშვილი
პრ.მთავარი არქიტექტორი	გ.ცუცქირიძე
დაამუშავა	თ. გველესიანი ლ.გოგოლაძე ე.დემუროვი
შეამოწმა	შ. ლეკიაშვილი

ნახაზის დასახელება

ფორმატი	მასშტაბი	ჯოდი	გვერდი
A1	1:200		1.4

ნიშანი ამობურცული სიმბოლოებით და ბრაილით გზა-ჯიბის შესასვლელთან და გარეთ გამავალ ყველა ჯართან

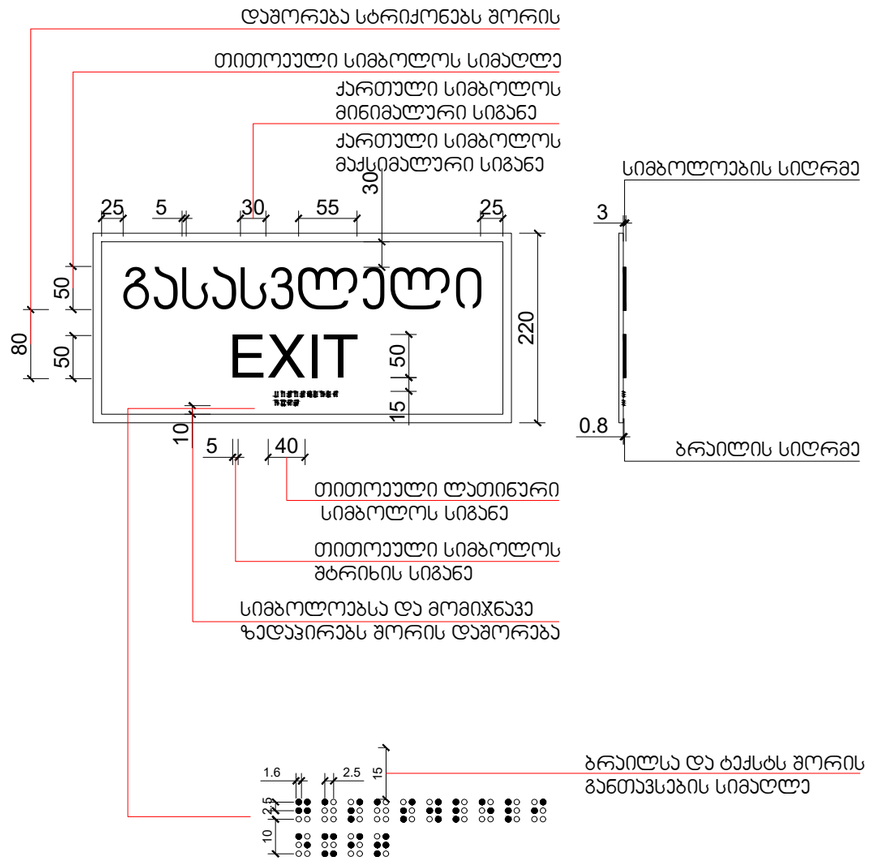

გასასვლელის განათებული ნიშანი

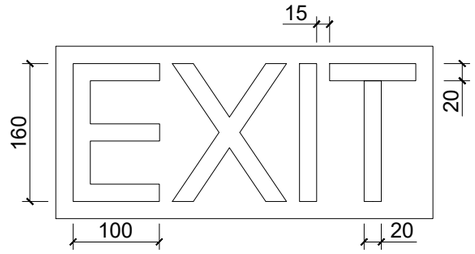

პროექტის სახელწოდება


სტადია	მშენებლობის ნებართვა
თარიღი	

ობიექტის მისამართი


პირობითი აღნიშვნები

მენიშვნები

დამკვეთი

-

მის: ქ.თბილისი, ს.ანდღულაძის ქ. №3
ტელ (99532) 237050
ელ.ფოსტა
xyz.ge@yahoo.com

დირექტორი	შ. ლეკიაშვილი
პრ.მთავარი არქიტექტორი	გ.ცუცქირიძე
დაამუშავა	თ. გველესიანი
	ლ.გოგოლაძე
	ე.დემუროვი
შეამოწმა	შ. ლეკიაშვილი

ნახაზის დასახელება

ფორმატი	მასშტაბი	კოდი	გვერდი
A1	1:200		1.4

შ.შ.მ.პ. ბინის კიბრაჟის სახელურის სიმაღლე მ. 1:50

ფანჯრების გასაღებად დასახურად დასაკეტად ან ჩასაკეტად და მათ გასახსნელდ და გასაღებად გამოყენებული მოქმედი ძალა განისაზღვრება **AAMA 513** -ის **106.2.13** ქვეთავის მიხედვით გაღებადი ფანჯრების გასაღებად ან დასახურად საჭირო მოქმედი ძალა უნდა იყოს
არაუმეტეს 37,7 ნ. შვეულად ან თარაზულად მოსრიალე ფანჯრისთვის
არაუმეტეს 22,2 ნ. ყველა სხვა ტიპის გაღებადი ფანჯრისთვის

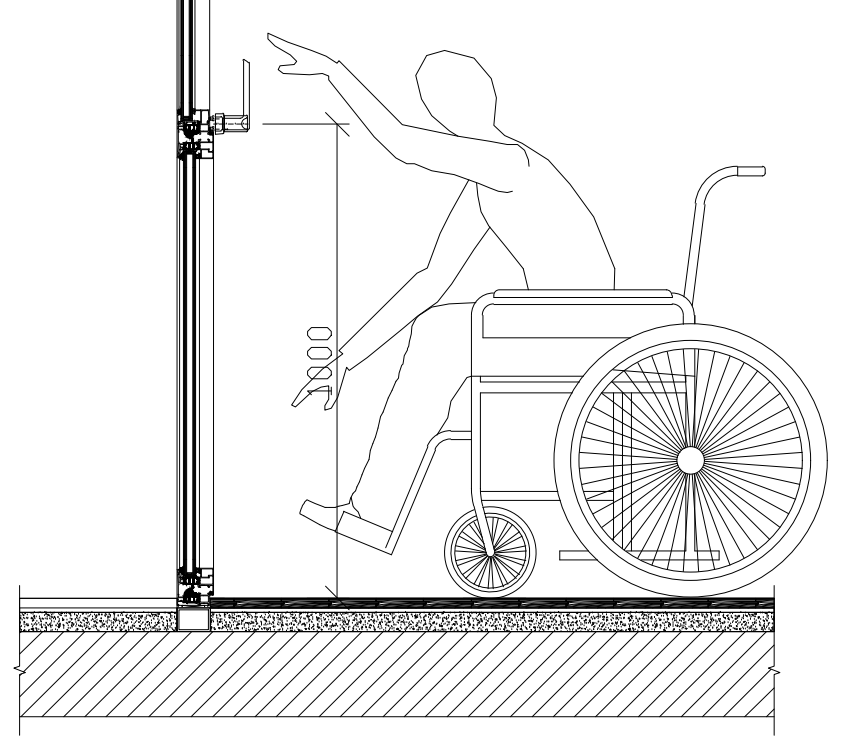

შ.შ.მ.პ. ბინის ფანჯრის სახელურის სიმაღლე მ. 1:50

ფანჯრების გასაღებად დასახურად დასაკეტად ან ჩასაკეტად და მათ გასახსნელდ და გასაღებად გამოყენებული მოქმედი ძალა განისაზღვრება **AAMA 513** -ის **106.2.13** ქვეთავის მიხედვით გაღებადი ფანჯრების გასაღებად ან დასახურად საჭირო მოქმედი ძალა უნდა იყოს
არაუმეტეს 37,7 ნ. შვეულად ან თარაზულად მოსრიალე ფანჯრისთვის
არაუმეტეს 22,2 ნ. ყველა სხვა ტიპის გაღებადი ფანჯრისთვის

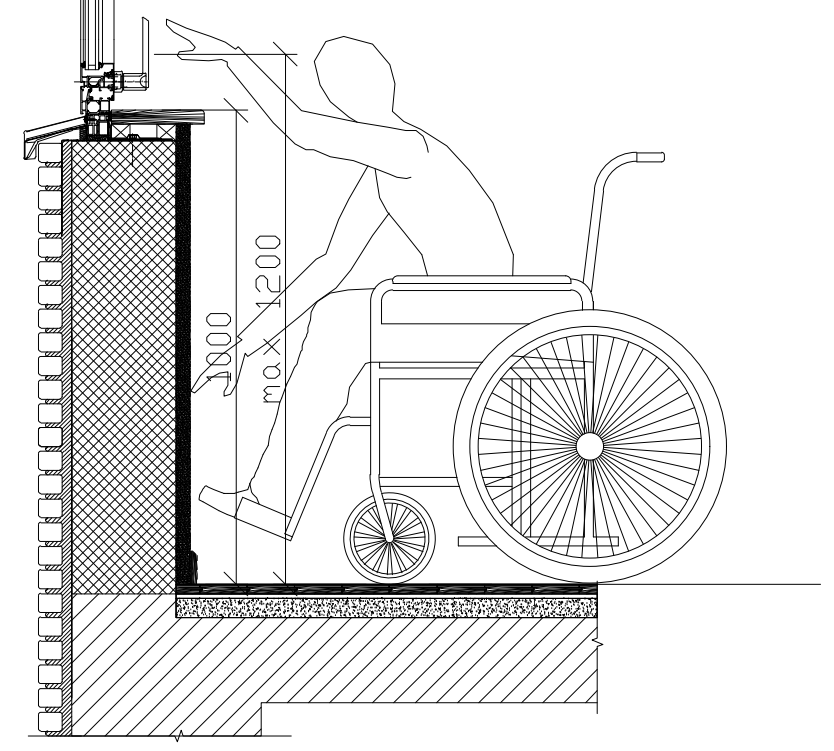

აბაზანის კაბინაზე მიწვდომა მ. 1:50

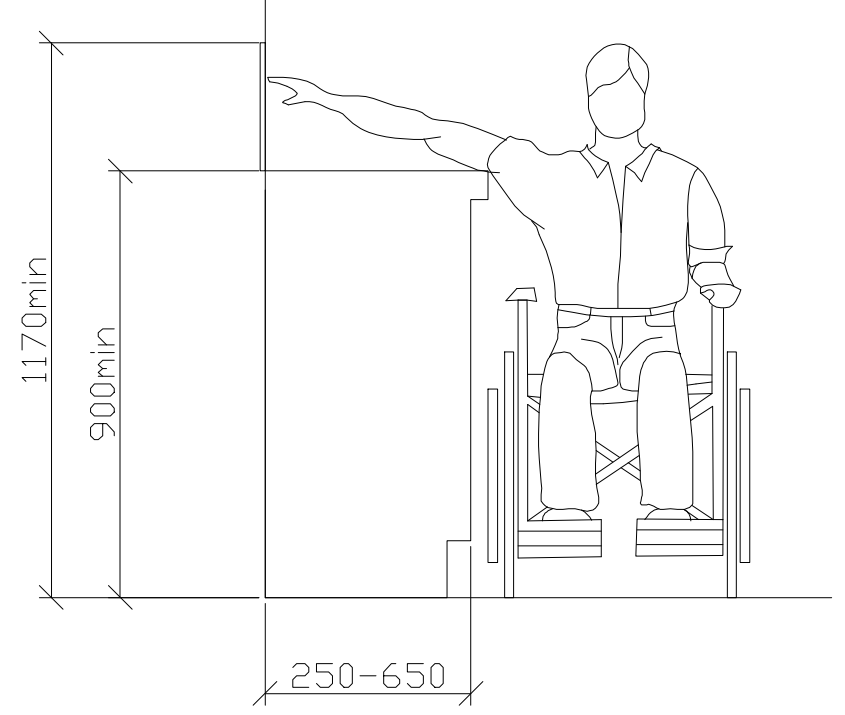

სადარბაზოში შესასვლელი კარის იატაკის შვეული შემაღლება (ზღურბლი)

ზღურბლი მ. 1:5

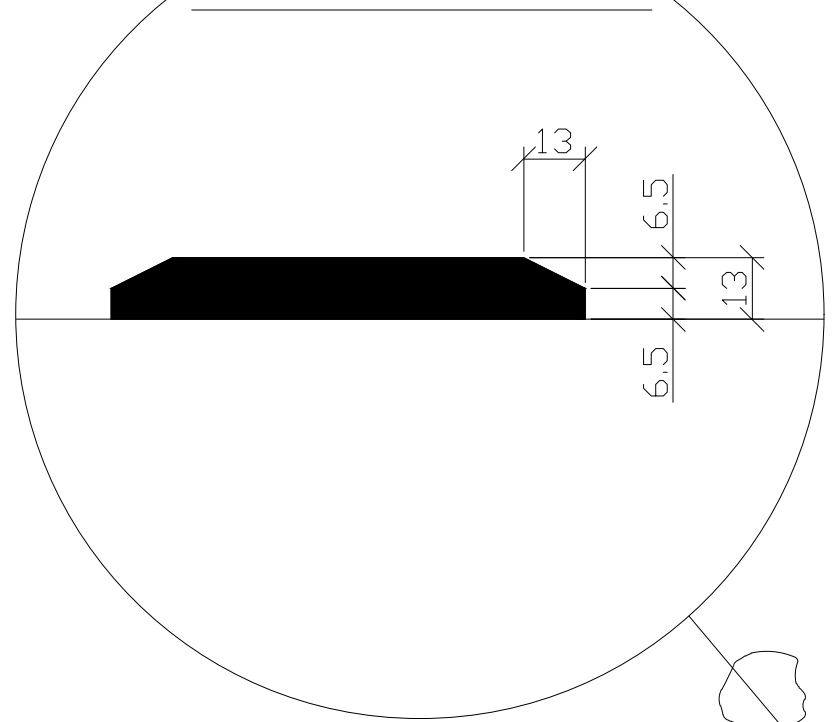

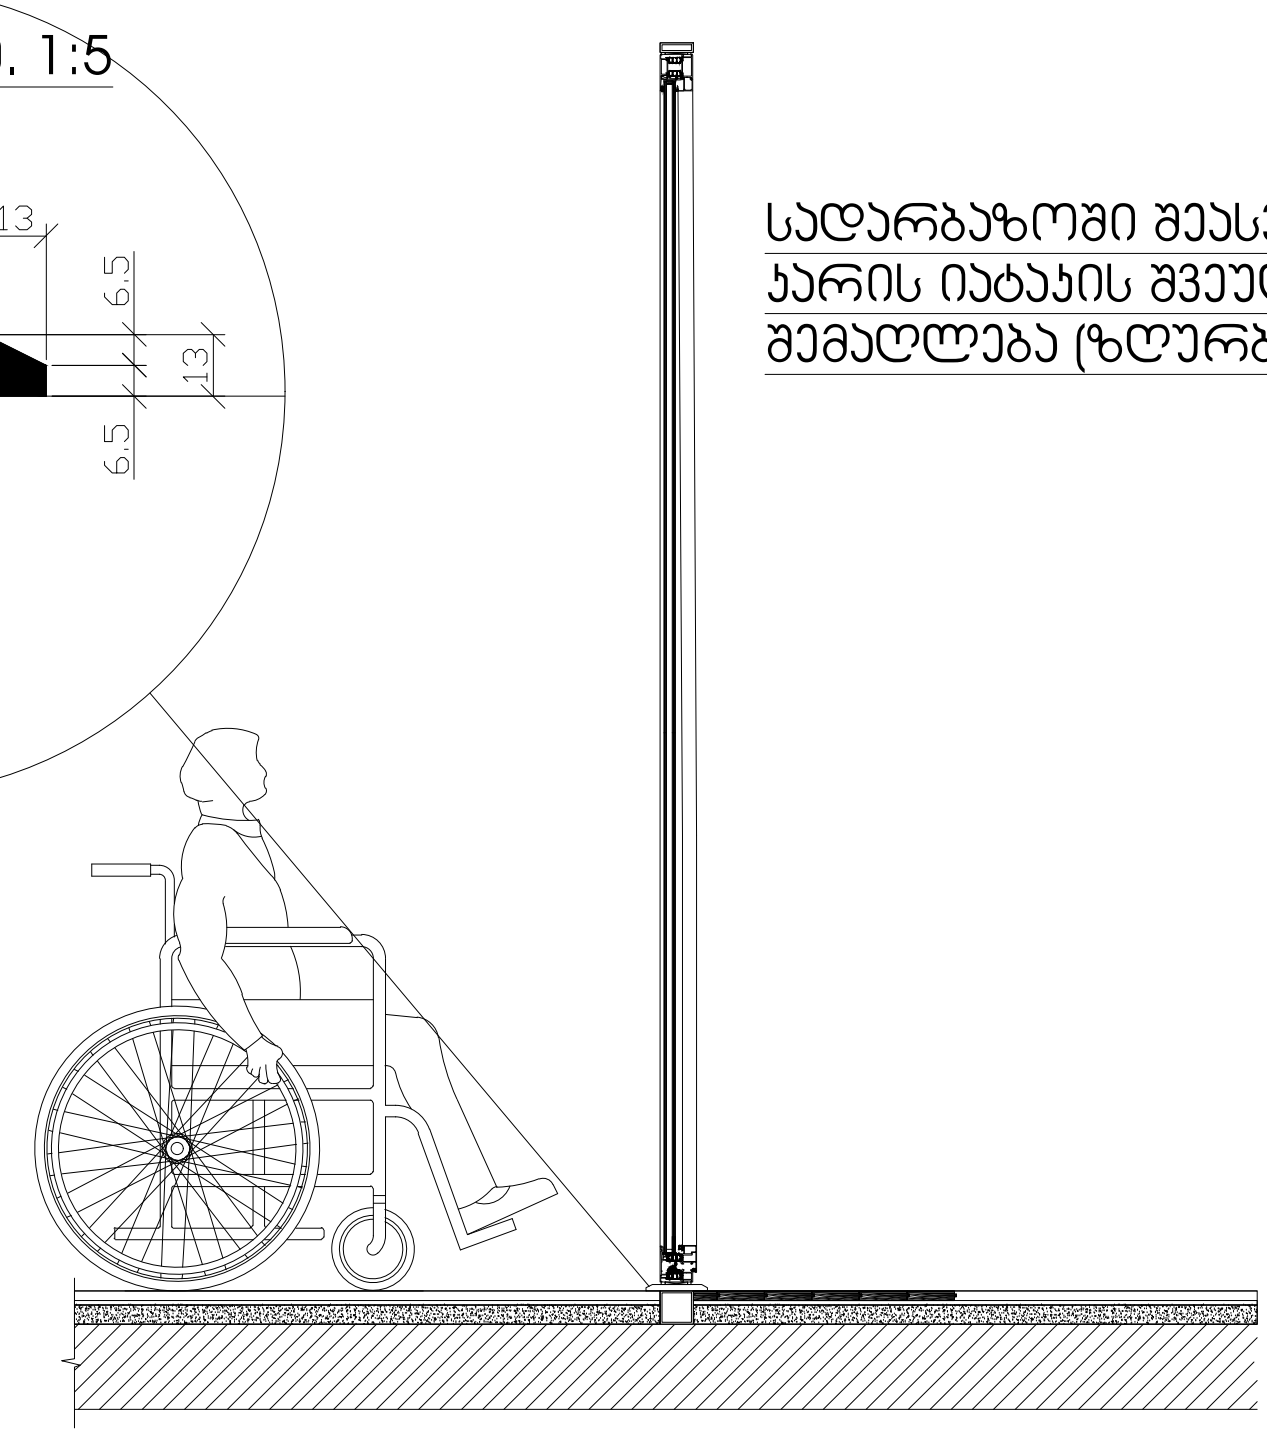

პროექტის სახელწოდება	მრავალფუნქციური საცხოვრებელი კომპლექსი ვაშლიჯვრის დასახლებაში, მარშალ გელოვანის №32 ბ
სტადია	მშენებლობის ნებართვა
თარიღი	
ობიექტის მისამართი	ვაშლიჯვრის დასახლება, გელოვანის გამზირი №32 ბ
პირობითი აღნიშვნები	
შენიშვნები	
დამკვეთი	-
Z X Y xyz.ge	მის: ქ.თბილისი, ს.ჯანდიერის ქ. №3 ტელ (99532) 2373050 ელ-ფოსტა xyz.ge@yahoo.com
დირექტორი	ზ. ლეკიაშვილი
	Img_2E37AFB2 2E37AFbc.bmp
პრ.მთავარი არქიტექტორი	გ.ცუცქირიძე
	Pasted Image #1 929B6267.png
დაამუშავა	თ. გველესიანი
	ლ.გოგოლაძე
	ე.დემუროვი
შეამოწმა	ზ. ლეკიაშვილი
	Img_2E37AFB2 2E37AFbc.bmp
ნახაზის დასახელება	

ფორმატი	მასშტაბი	კოდი	გვერდი
A1	1:200		1.4

კარ-ფანჯრების დეტალიზაცია მ. 1:50

კარის ზედაპირი უნდა იყოს გლუვი მინიმუმ 250 მმ-ის სახელურები, ჩამოსაწევი სახელურები, საკეტები, რაზები და მისაწვდომი კარის სხვა სამართავები ისეთი ფორმის იქნება, რომ ადვილად შეიძლებოდეს ერთი ხელით მოჭიდება და ასამუშავებლად საჭირო არიქნება მაგრად მოჭიდება, წვალება ან მაჯის ტრიალი დახურული კარის კავეულის ნაწილები და გაღებისთვის განკუთვნილი ძალა შესაბამისობაში იქნება შემდეგთან:

1. წინიდან მისაწვდომობისას ან მოწოლით გაღებადი, არაუმეტეს 66.7ნიუტონი
2. ბრუნვითი მოძრაობით გასაღები, არაუმეტეს 315 ნიუტონი სმ.
3. კარის მომხურავები ისე მოეწყობა რომ 90 გრადუსით ღია მფგომარეობიდან 12 გრადუსით გაღებულ მდგომარეობამდე კარის მისახურად საჭირო დრო არაუმცირეს 5 წამი იქნება კარის ზამბარიანი ანჯამები ისე მოეწყობა, რომ 70 გრადუსით ღია მდგომარეობიდან დახურულ მდგომარეობამდე კარი არაუმცირეს 1.5 წამში გადავა.

ცეცხლმედეგი კარისგან განსხვავებული კარის მოწოლით ან გამოწევით გაღებისთვის საჭირო ძალა შესაბამისობაში იქნება შემდეგთან
შენობაში განთავსებული ანჯამიანი კარი: არაუმეტეს 22.2 ნიუტონი

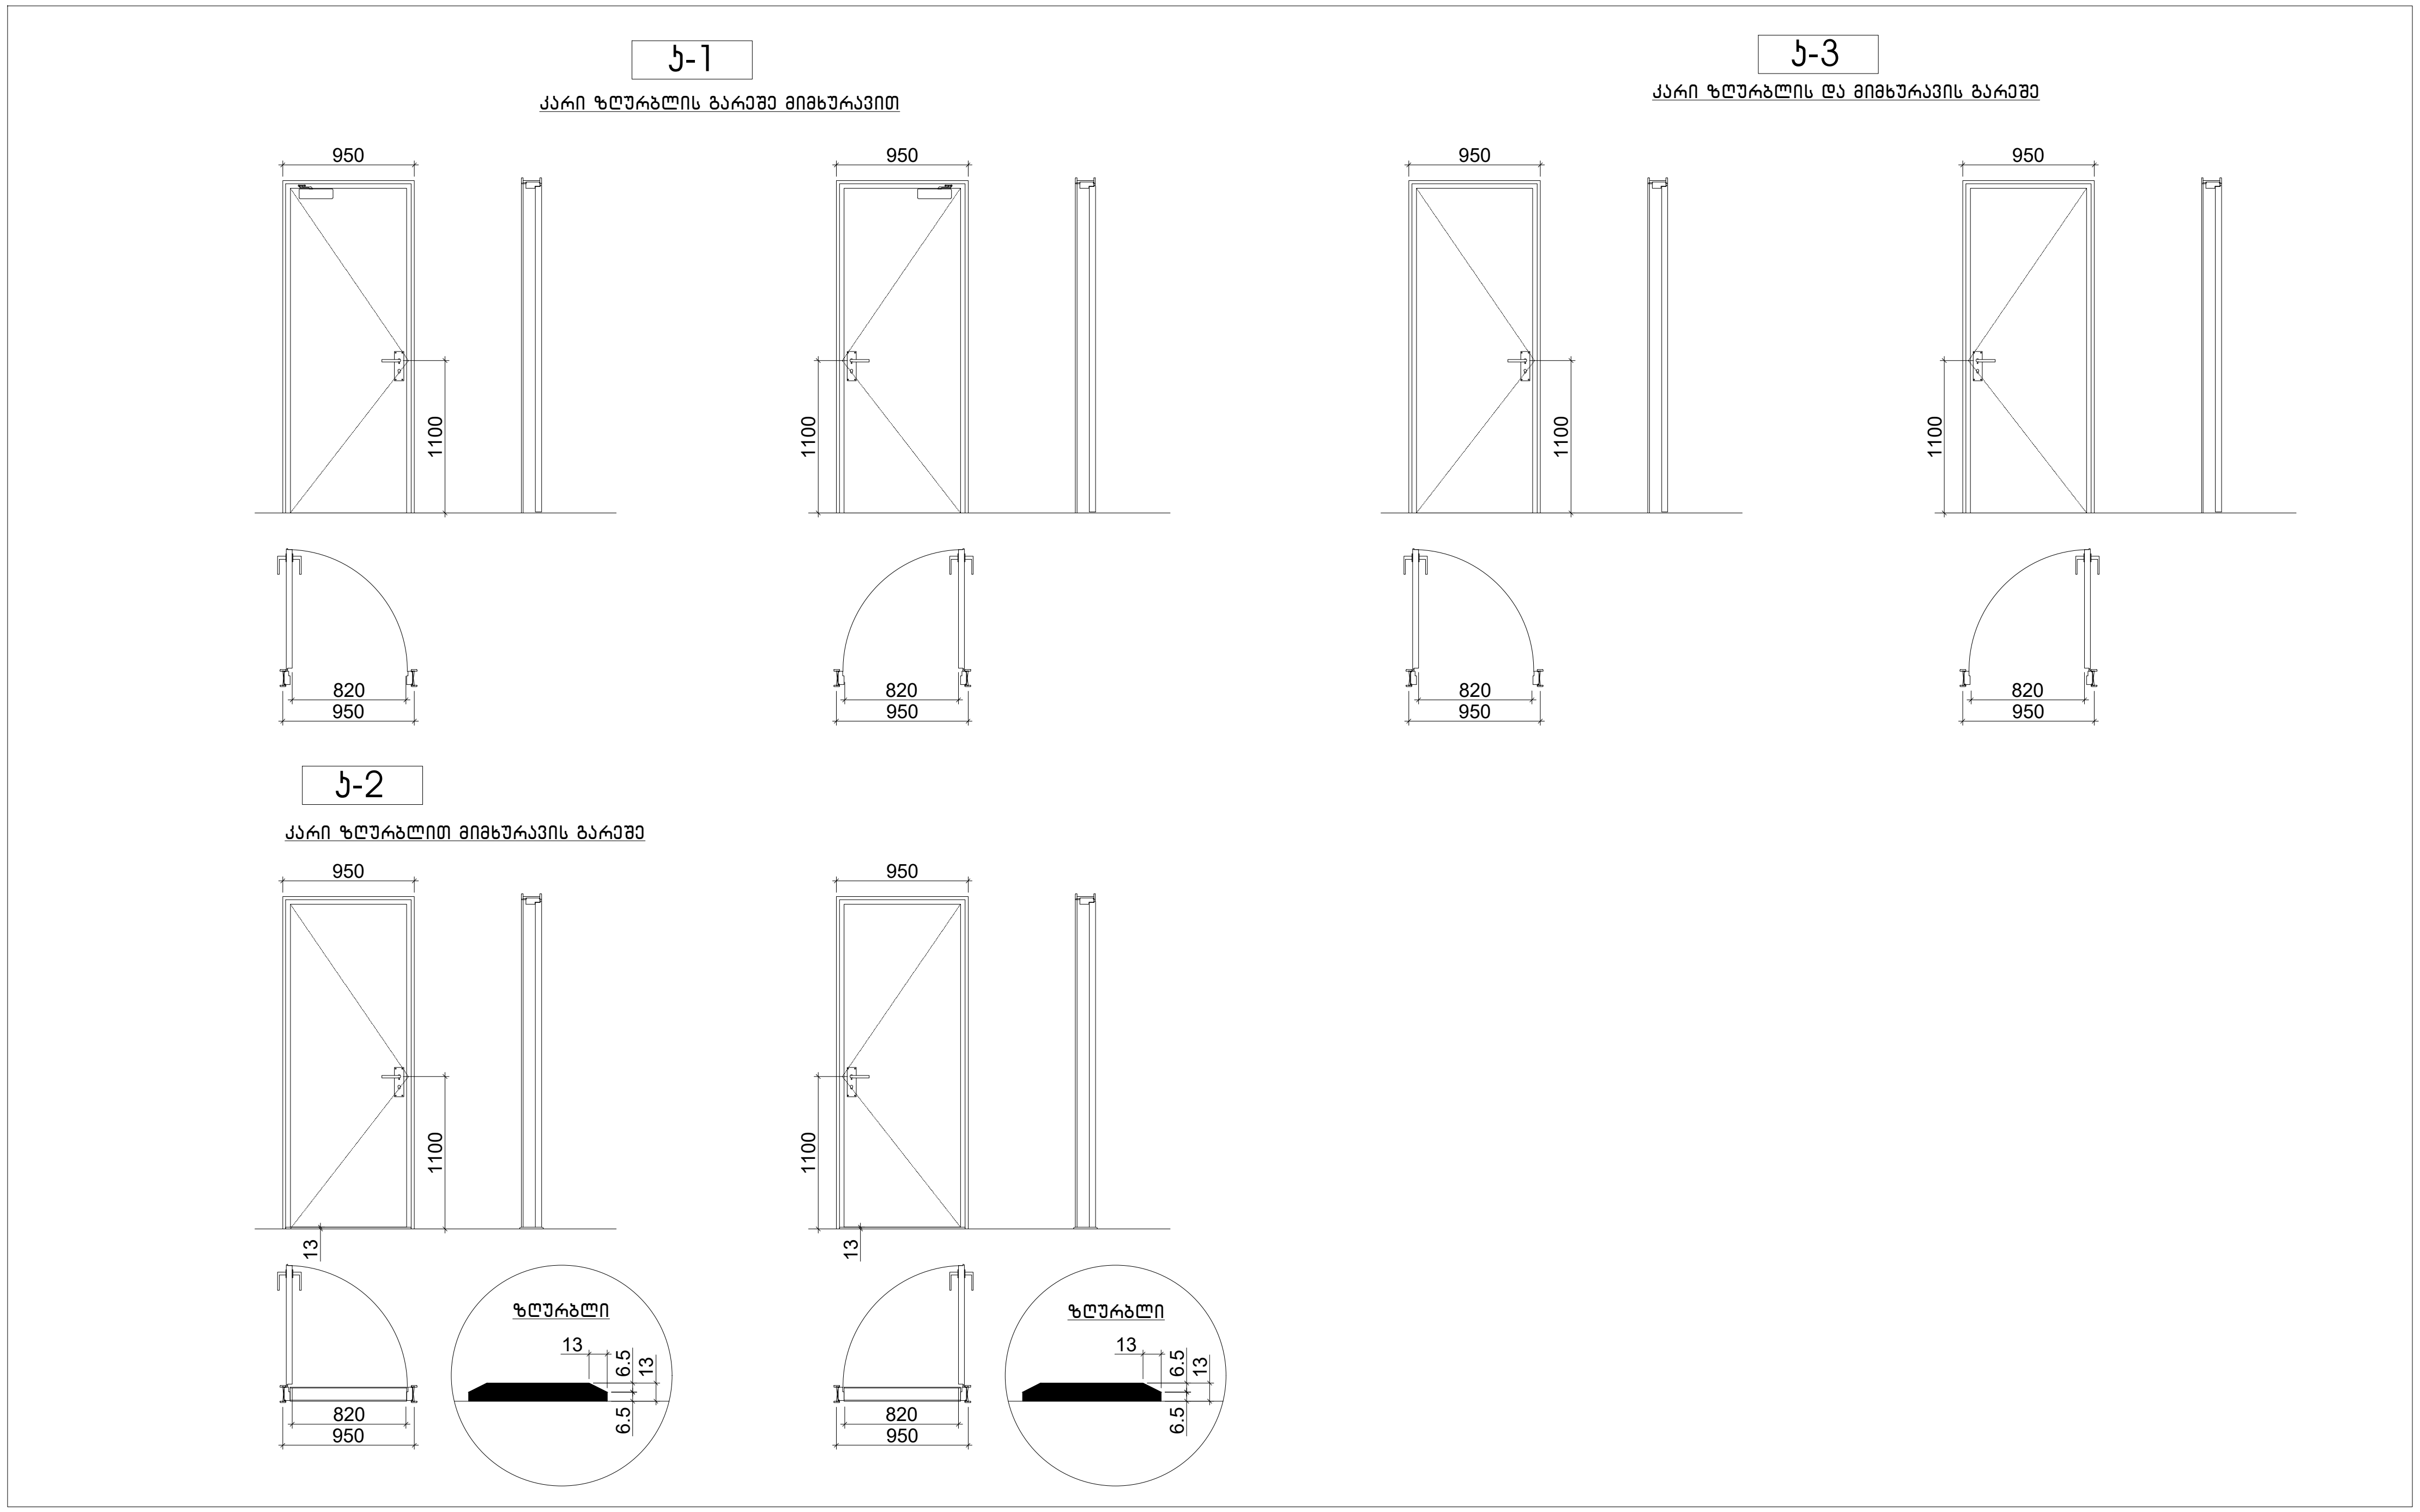

პროექტის სახელწოდება	მრავალფუნქციური საცხოვრებელი კომპლექსი ვაშლიჯვრის დასახლებაში, მარშალ გელოვანის №32 ბ
სტადია	მშენებლობის ნებართვა
თარიღი	
ობიექტის მისამართი	ვაშლიჯვრის დასახლება, გელოვანის გამზირი №32 ბ
პირობითი აღნიშვნები	
შენიშვნები	
დამკვეთი	-
Z X Y xyz.ge	მის: ქ.თბილისი, ს.კანდელაკის ქ. №3 ტელ (99532) 237 30 50 ელ-ფოსტა xyz.ge@yahoo.com
დირექტორი	შ. ლეკიაშვილი
პრ.მთავარი არქიტექტორი	გ.ცუცქირიძე
დაამუშავა	თ. გველესიანი ლ.გოგოლაძე ე.დემუროვი
შეამოწმა	შ. ლეკიაშვილი
ნახაზის დასახელება	

ფორმატი	მასშტაბი	კოდი	გვერდი
A1	1:200		1.4