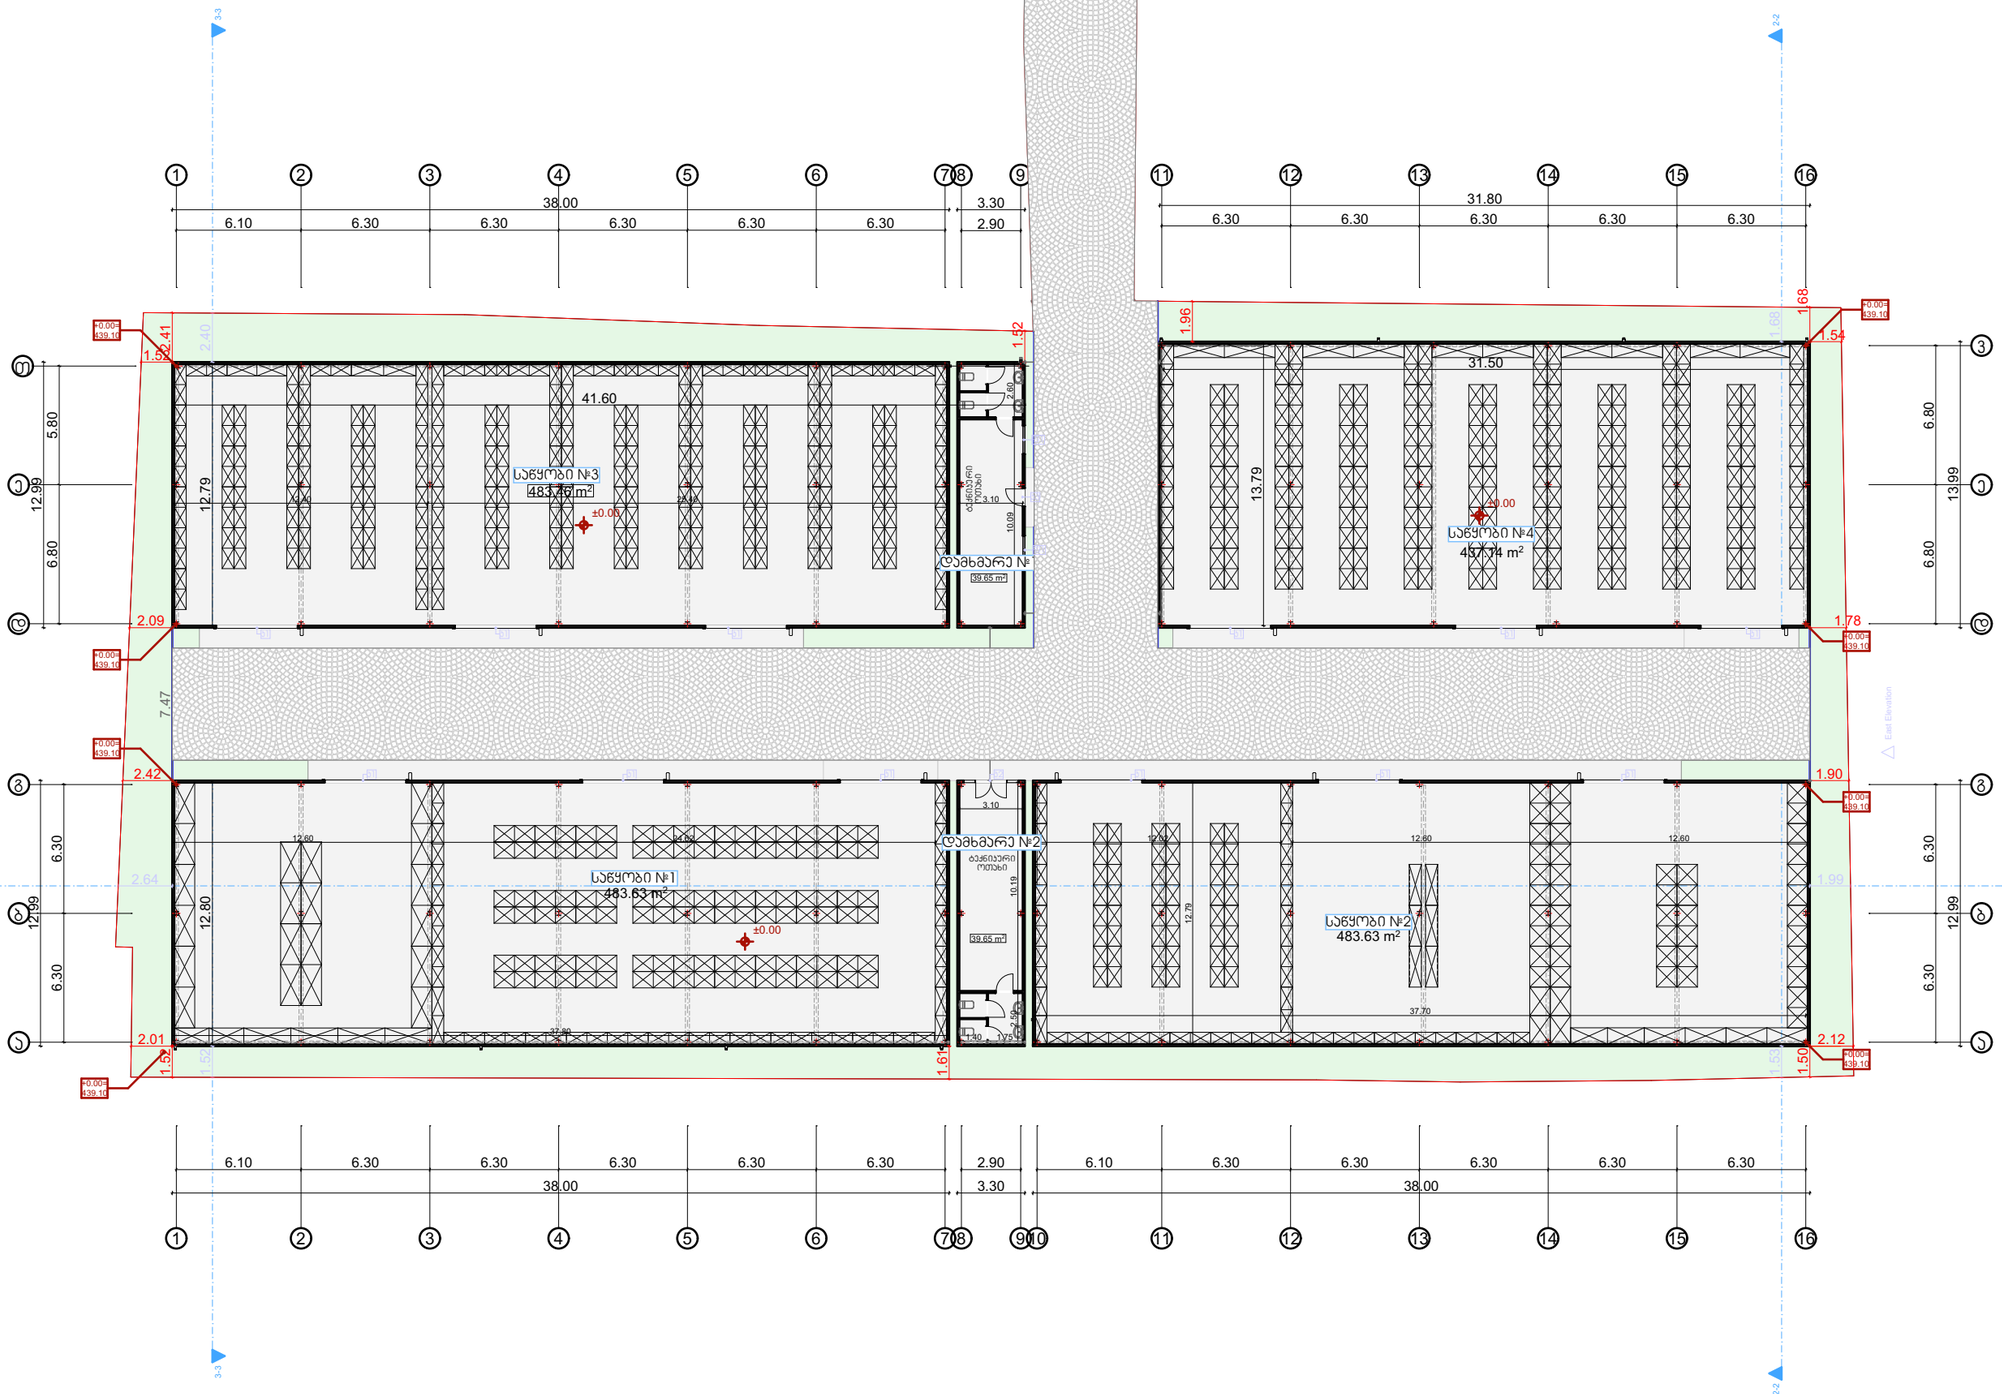

შ.პ.ს. "ბიემჯი გრუპ
ს/ა 406128239
შარტავას ქუჩა
598 66 70 70
557 98 08 99
გროუპბმჯ@

1. სანყობი - 1,887.86
2. დამხმარე - 79.3

ობიექტის მისამართი	ქ.თბილისი , ქუჩა ენუქიძის №15
ნახაზის დასახელება	გეგმა +0.00 ნიშნულზე

ტექნიკური დირექტორი		ზაზა ბასილაძე
არქიტექტორი		ნინო გრიგოლაია
დაინტერესებული პირი		შპს „ოქროს ხელები"
მასშტაბი		ფურცელი A3
თარიღი	2024 წ	

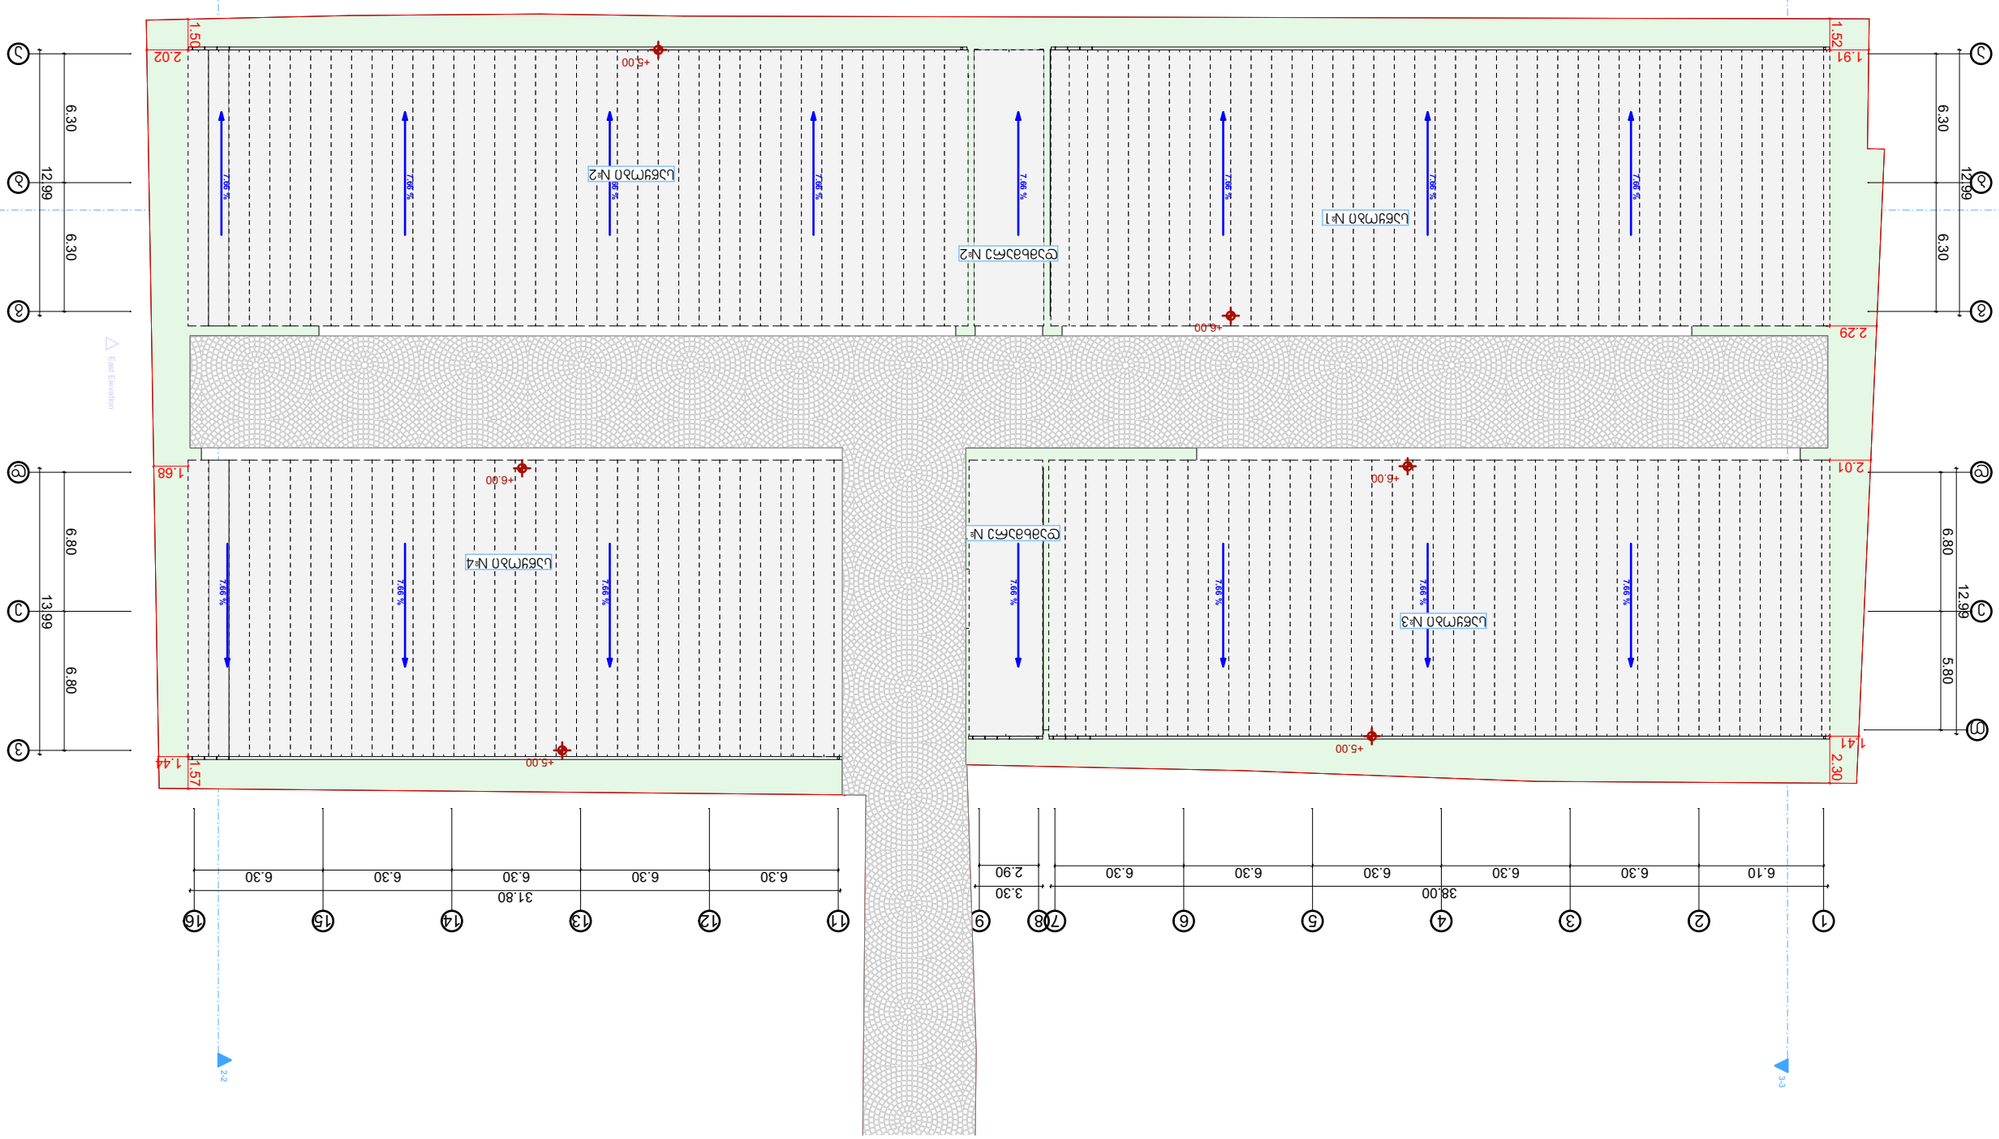

