საქართველო

ქალაქი თბილისი, ქუჩა ენუქიძის,№12. 3601კვ.მ არასასოფლო-სამეურნეო
დანიშნულების ს/კ №01.19.22.005.015 მიწის ნაკვეთის ტოპოგრაფიული

გეგმა

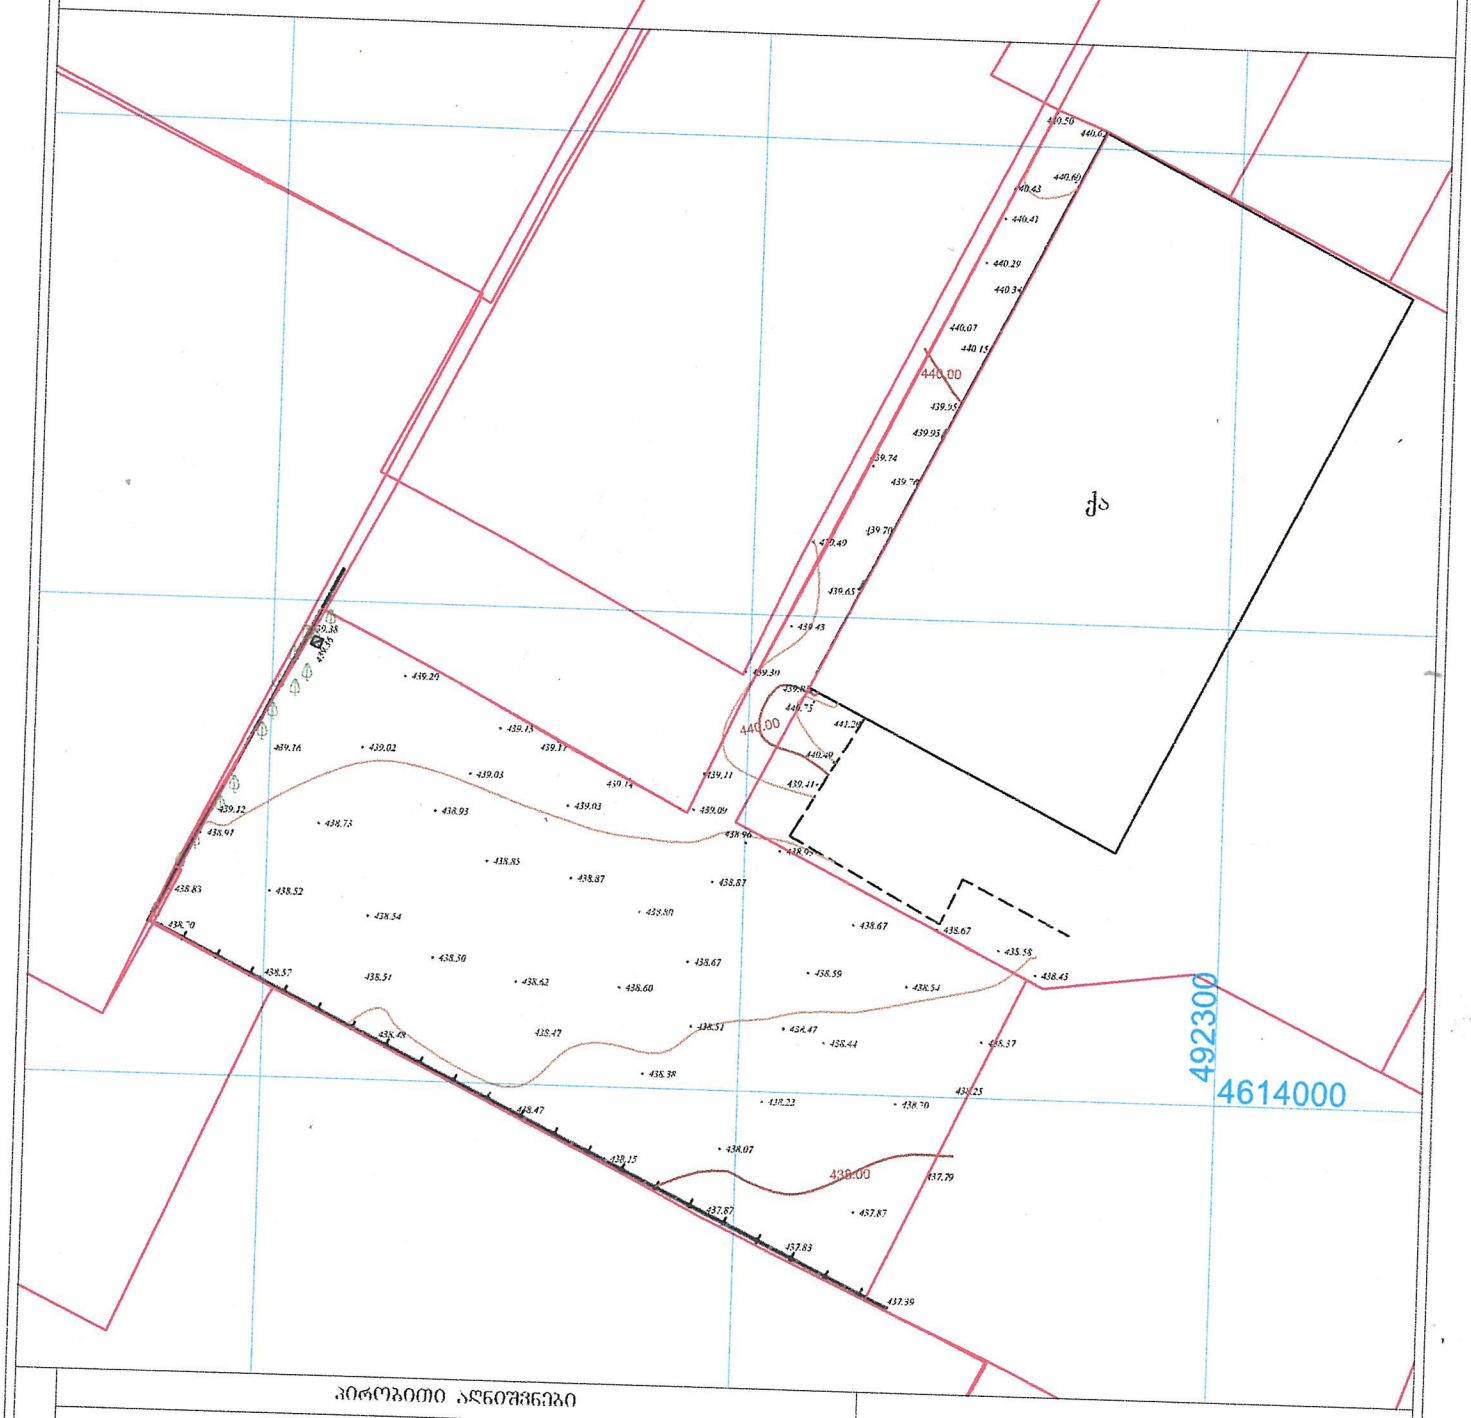

პირობითი აღნიშვნები

WGS 1984-ის კოორდინატთა სისტემის UTM პროექცია

ის	საცხ. შენობა		ბორდიული		ჯიშკარი
ა	არასაცხ. შენობა		ხის ღობე		ბეტონი
	ფარდული		ღობე		წყალგაყვანილობა
	მშენებარე შენობა		ქვის კედელი		კავშირგაბმულობა
	სატრანსფორ. ჯიხური		კედელი		ელ. ქსელები
	ხეები		ფლატე		ბუნებრივი აირი
	გარე განათება		რკინიგზა		სადრენაჟო ინფრასტრუქტურა
			სამეთვალყურეო ჭები		ინტერნეტ ქსელი
			ელ. გადამცემი ხაზი		

შენიშვნა: 1) ——— ნაკვეთის საზღვარი (თუ იგი არის ნახაზზე) მითითებულია დამკვეთის მიერ
2) მიწის სამუშაოების შესრულებისას შეატყობინეთ კომუნიკაციის წარმომადგენლებს

შპს „ბიემჯეი გრუპ“
საქართველო, თბილისი, შარტავას ქუჩა 14
მობ: 598 667070, 577 158039
LTD "BMG GROUP"
14 Sartava St. Tbilisi, Georgia

ტექნიკური დირექტორი:		ზ. ბასილაძე
აზომა:		ნ.ოთხოზორია
დახაზა:		ნ.ოთხოზორია
დამკვეთი:		
მაშტაბი: 1:500		22.03.2023 წ.

საქართველო

ქალაქი თბილისი, ქუჩა ენუქიძის,№12. 3601კვ.მ არასასოფლო-სამეურნეო დანიშნულების ს/კ №01.19.22.005.015 მიწის ნაკვეთის ტოპოგრაფიული

გეგმა

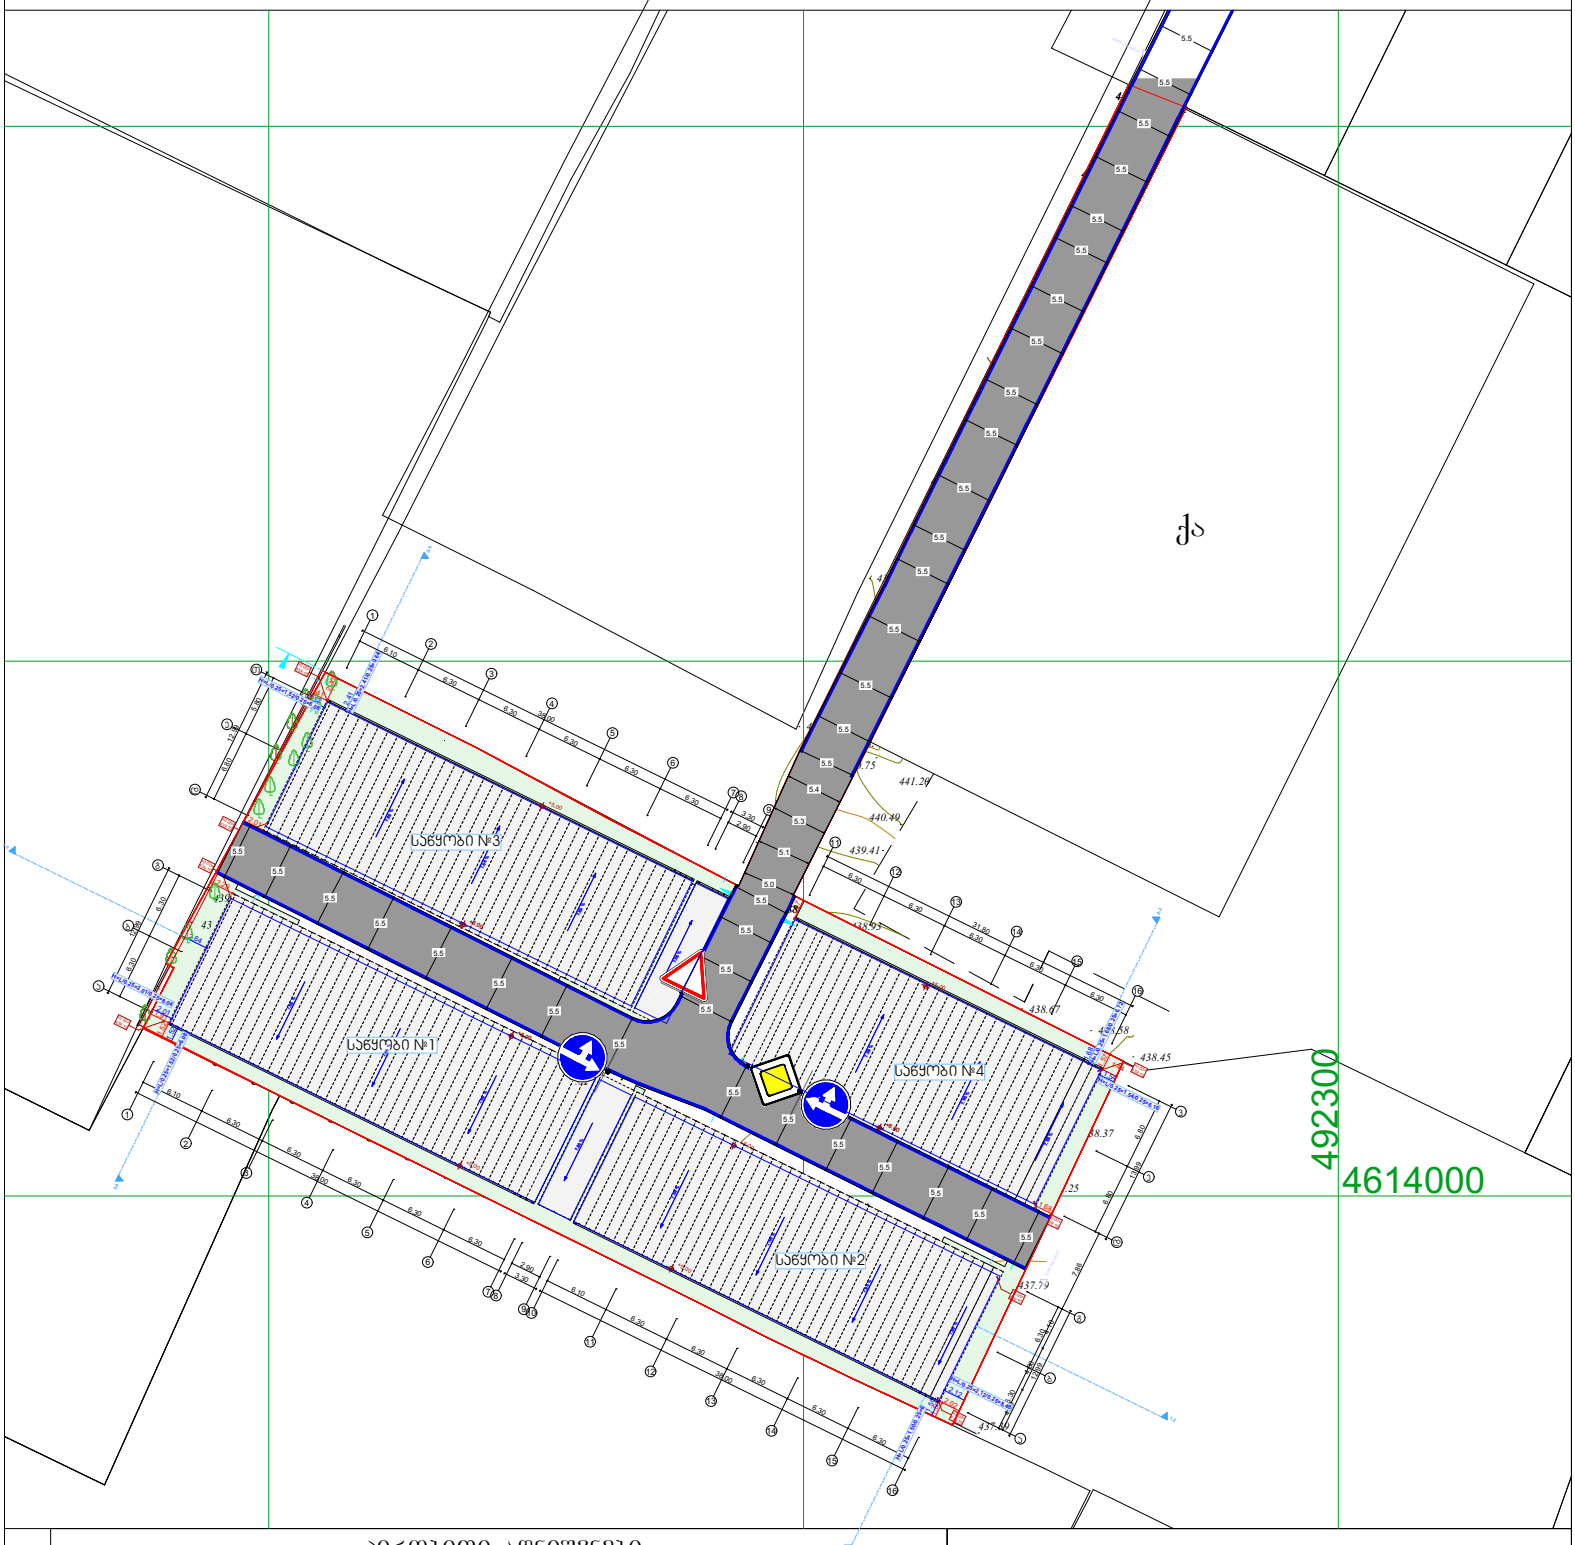

პირობითი აღნიშვნები

WGS 1984 -ის პროექციის სისტემის UTM პროექცია

საცხ. შენობა	ბორდიული ხის ღობე		ჭიშკარი
არასაცხ. შენობა	ქვის ღობე		ბეტონი
ფარდული	ქვის კედელი		წყალგაყვანილობა
მშენებარე შენობა	კედელი		კავშირგაბმულობა
სატრანსფორ. ჯიხური	ფლატე		ელ. ქსელები
ხეები	რკინიგზა		ბუნებრივი აირი
	სამეფოვალუტრეო ჭები		სადრენაჟო ინფრასტრუქტურა
	გარე განათება	ელ. გადამცემი ხაზი	ინტერნეტ ქსელი

შენიშვნა:1) ნაკვეთის საზღვარი (თუ იგი არის ნახაზზე) მითითებულია დამკვეთის მიერ

2) მიწის სამუშაოების შესრულებისას შეატყობინეთ კომუნიკაციის წარმომადგენლებს

შპს „ბიემჯი გრუპ"
საქართველო, თბილისი, შარტავას ქ№ 14
ტელ: 598 667070; 577 158039

LTD `BMG GROUP~
14 Sartava St. Tbilisi, Georgia

ტექნიკური დირექტორი:		ზ. ბასილაძე
აზომა:		ნ.ოთხოზორია
დახაზა:		ნ.ოთხოზორია
დამკვეთი:		
მაშტაბი: 1:500		22.03.2023 წ.