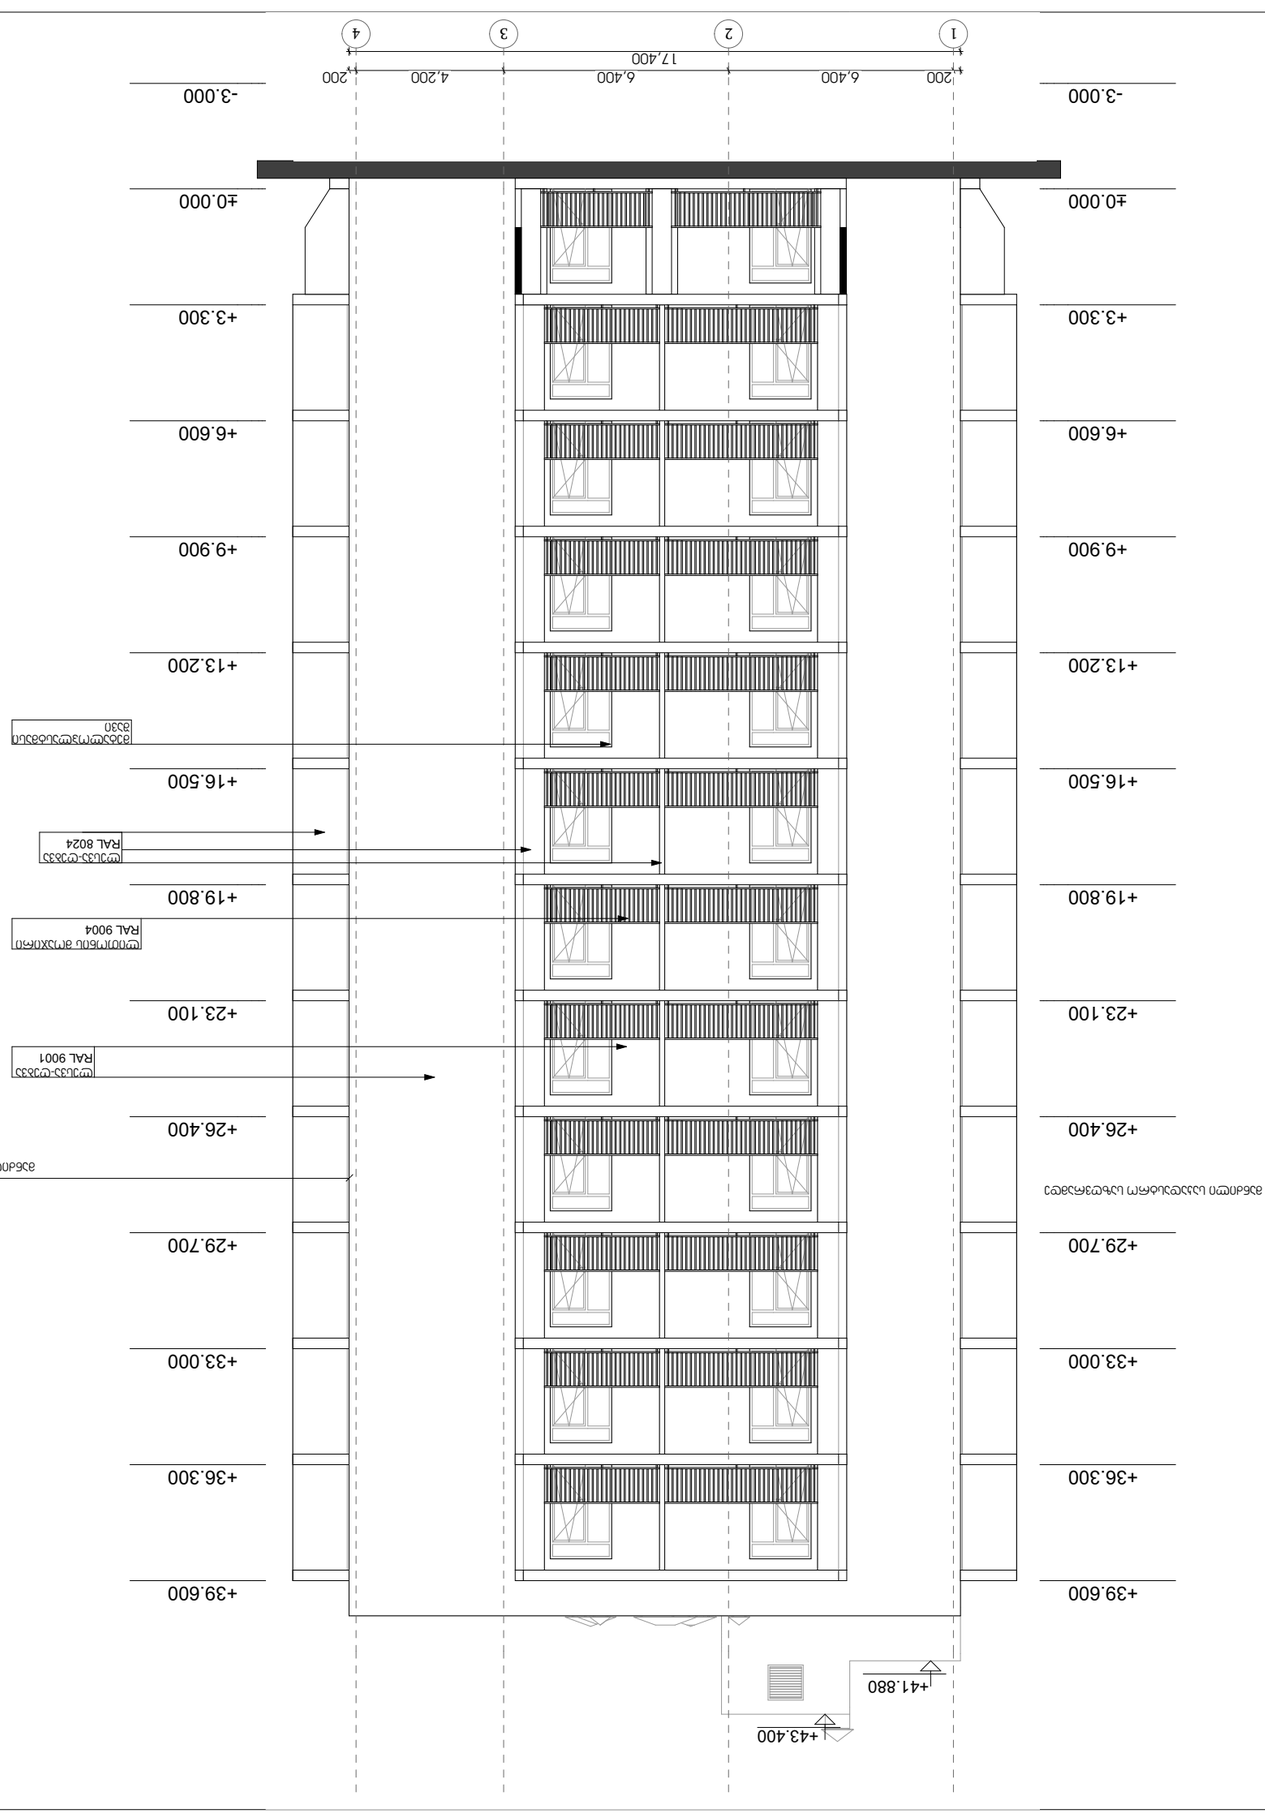
1
2
3
4
17,400
200
4,200
6,400
6,400
200
-3.000
±0.000
+3.300
+6.600
+9.900
+13.200
+16.500
+19.800
+23.100
+26.400
+29.700
+33.000
+36.300
+39.600
+41.880
+43.400
RAL 9001
RAL 9004
RAL 8024
RAL 7035
60, 079






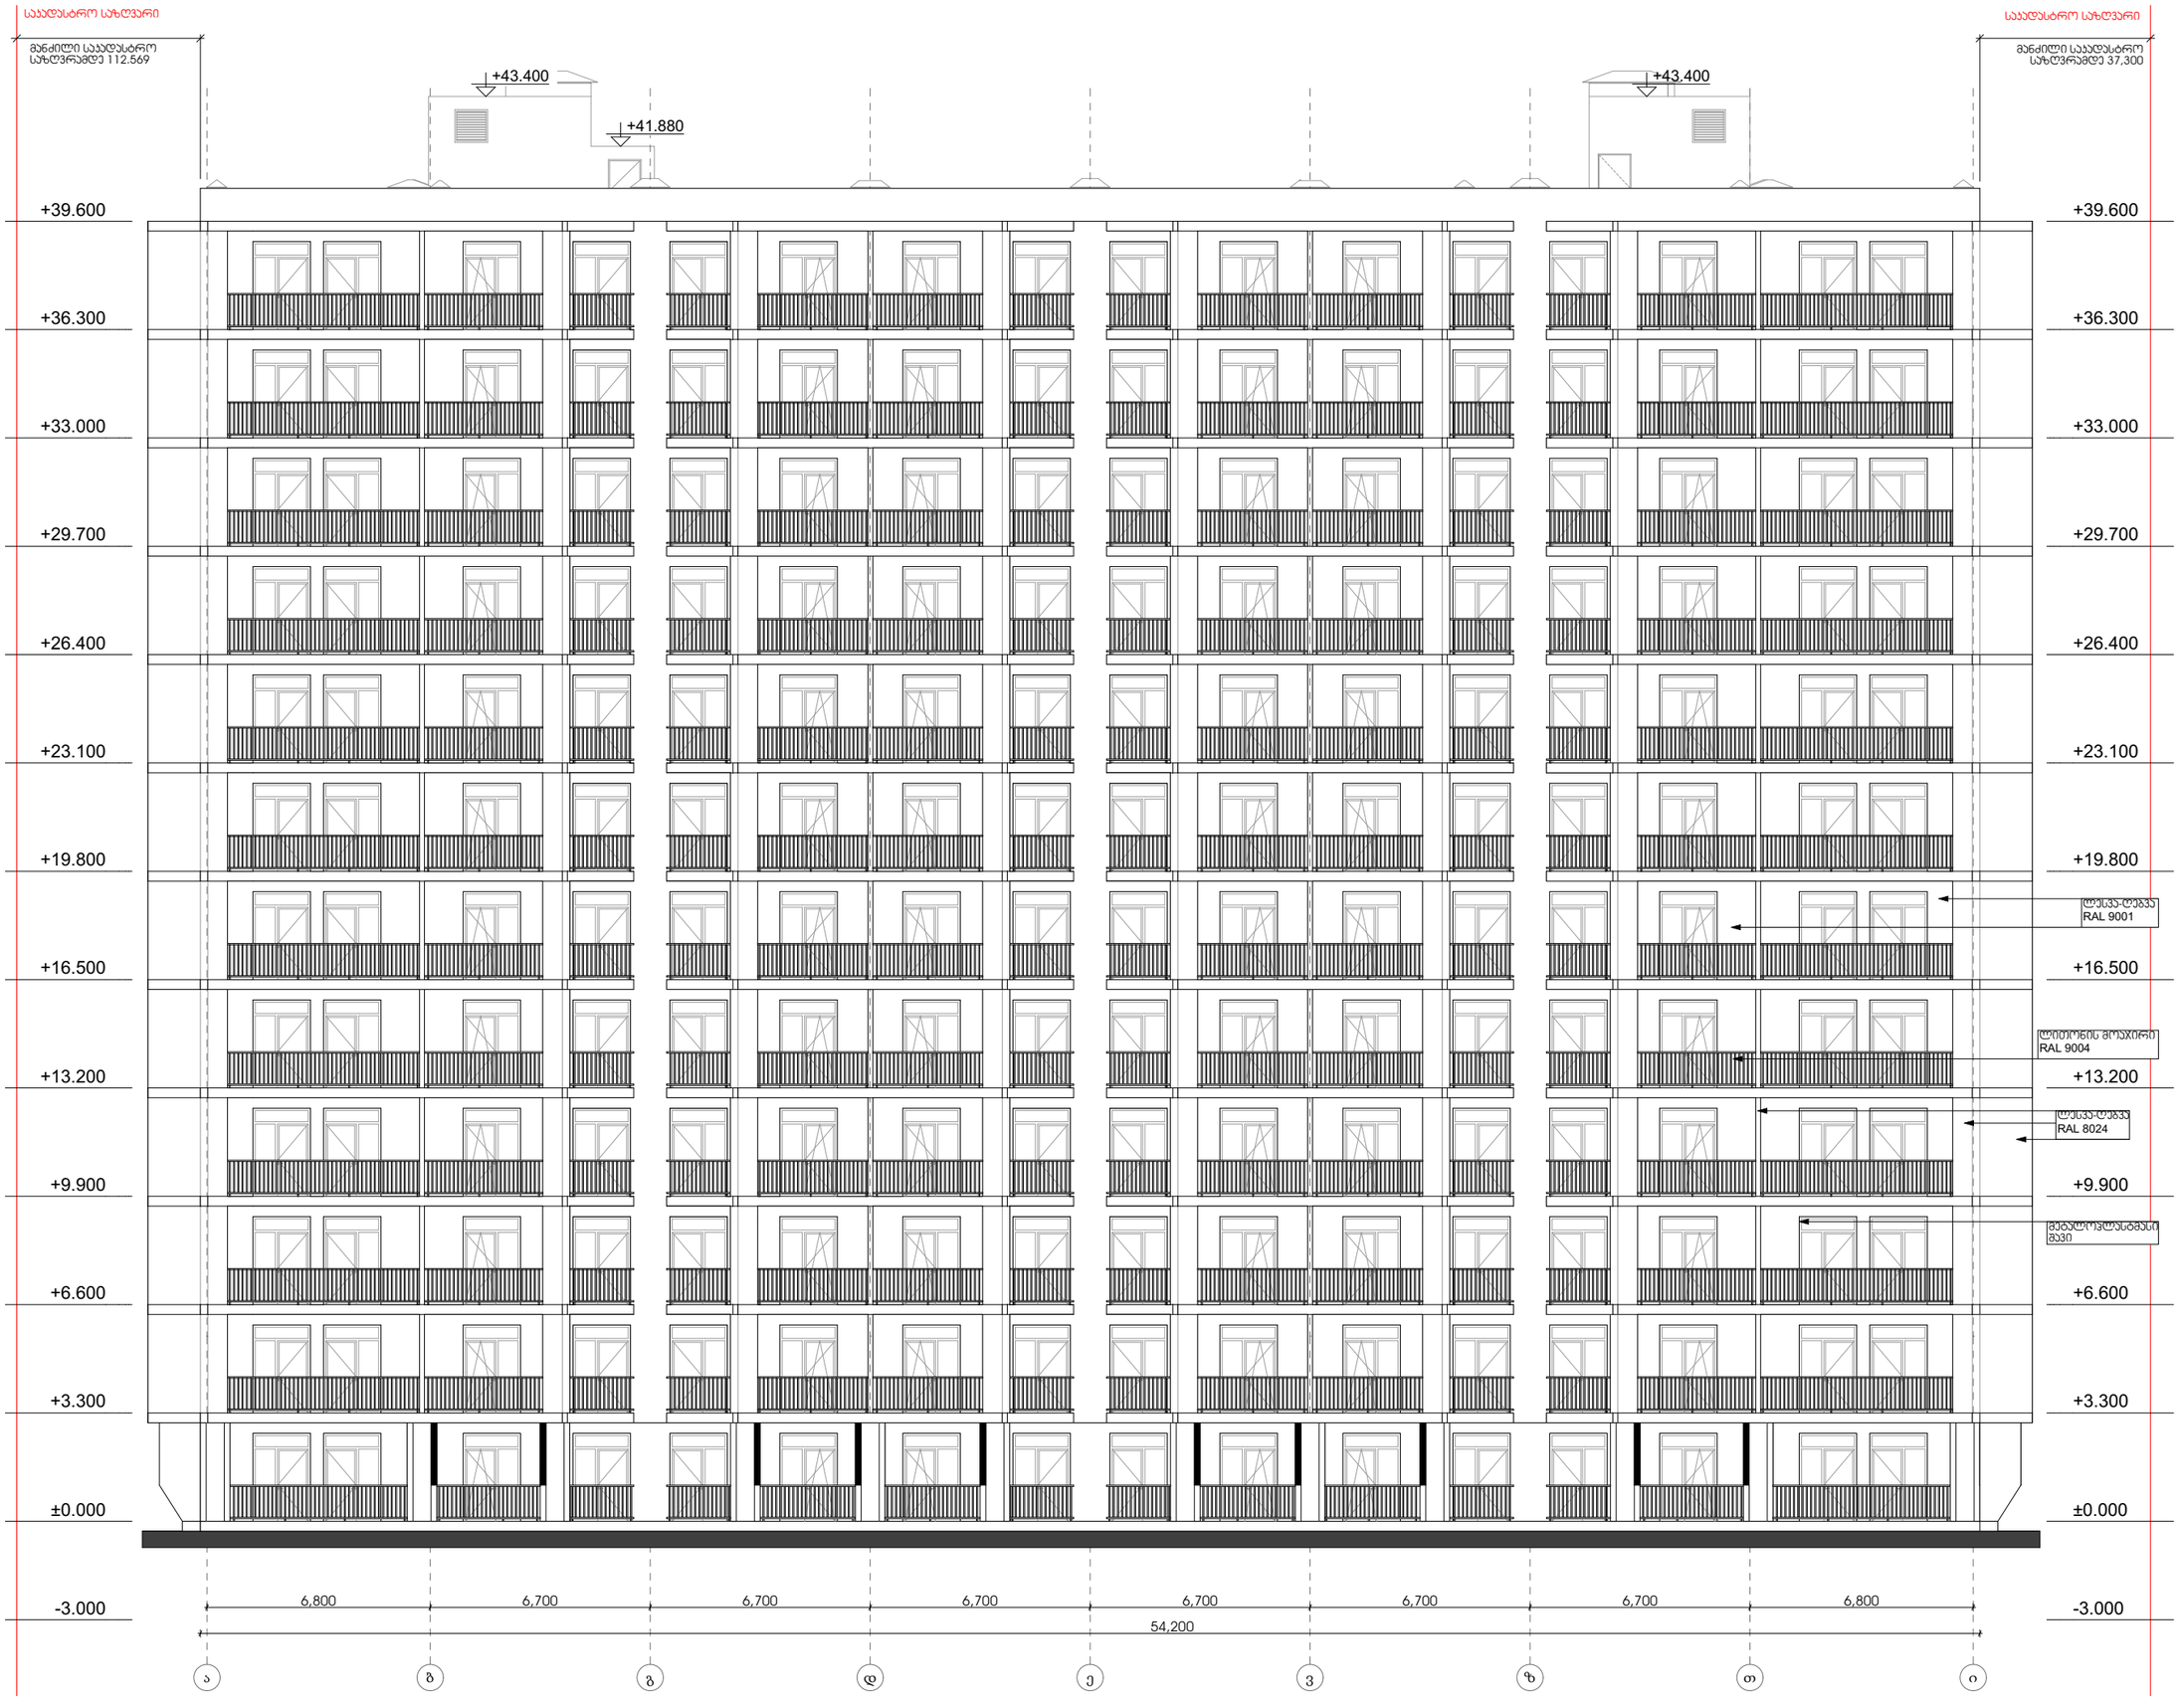

მრავალბინიანი საცხოვრებელი სახლი

ექსპლიკაცია

გამოყენებული პირობითი აღნიშვნები

	საკადასტრო საზღვარი
+0.00	ნიშნული გეგმაზე
	ჭრილის ხაზი
	აჯლის ცეცხლმედეგობის ხარისხი 1 საათი
	აჯლის ცეცხლმედეგობის ხარისხი 2 საათი
	გასასვლელამდე საერთო მანძილი
	მისაყვდომი სალაბიზი
+0.000 -0.120	ნიშნული ჭრილზე, ფასადზე
	გაძლიერებული ბეტონის სტრუქტურული ელემენტები 2 სმ-იანი ხანძარმედეგობით (სვეტი, დიაფრაგმა)
	ბეტონის ბლოკის 200 იანი კედელი
	შახტის აღმნიშვნელი
1	ღერძის ხაზი
L=11.8 m 10%	პანდუსის ქანობის მიმართულება
	რკ.ბეტონის სვეტი

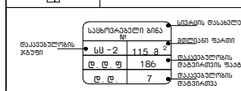

გასასვლელთან მისადგომი მაქსიმალური საერთო მანძილი

EXIT გასასვლელის აღმნიშვნელი განათებული ნიშანი



ნახაზის დასახელება

ფასადი ა-ი ღერძებში

პროექტი

ვაზისუბანი
მრავალბინიანი საცხოვრებელი სახლის
პროექტი
ს/პ 01.17.09.007.085

დამკვეთი:

შპს "ჰაინორ ვაზისუბანი"

TITLE:

SEAL:	შემოწმება:	ხელმოწერა:
	ს. სოსიაშვილი	
	თარიღი:	20.04.2024
	ფაზა:	SHEET NO:
ნახაზის ნომ:	ფორმატი: A2	ფურცლის № A.03
		სპეც: ს.პ





ვიტრაჟი

შენიშვნა: ვიტრაჟები დამზადდეს არსებული ღიობის ზომების მიხედვით, გადამოწმდეს ადგილზე

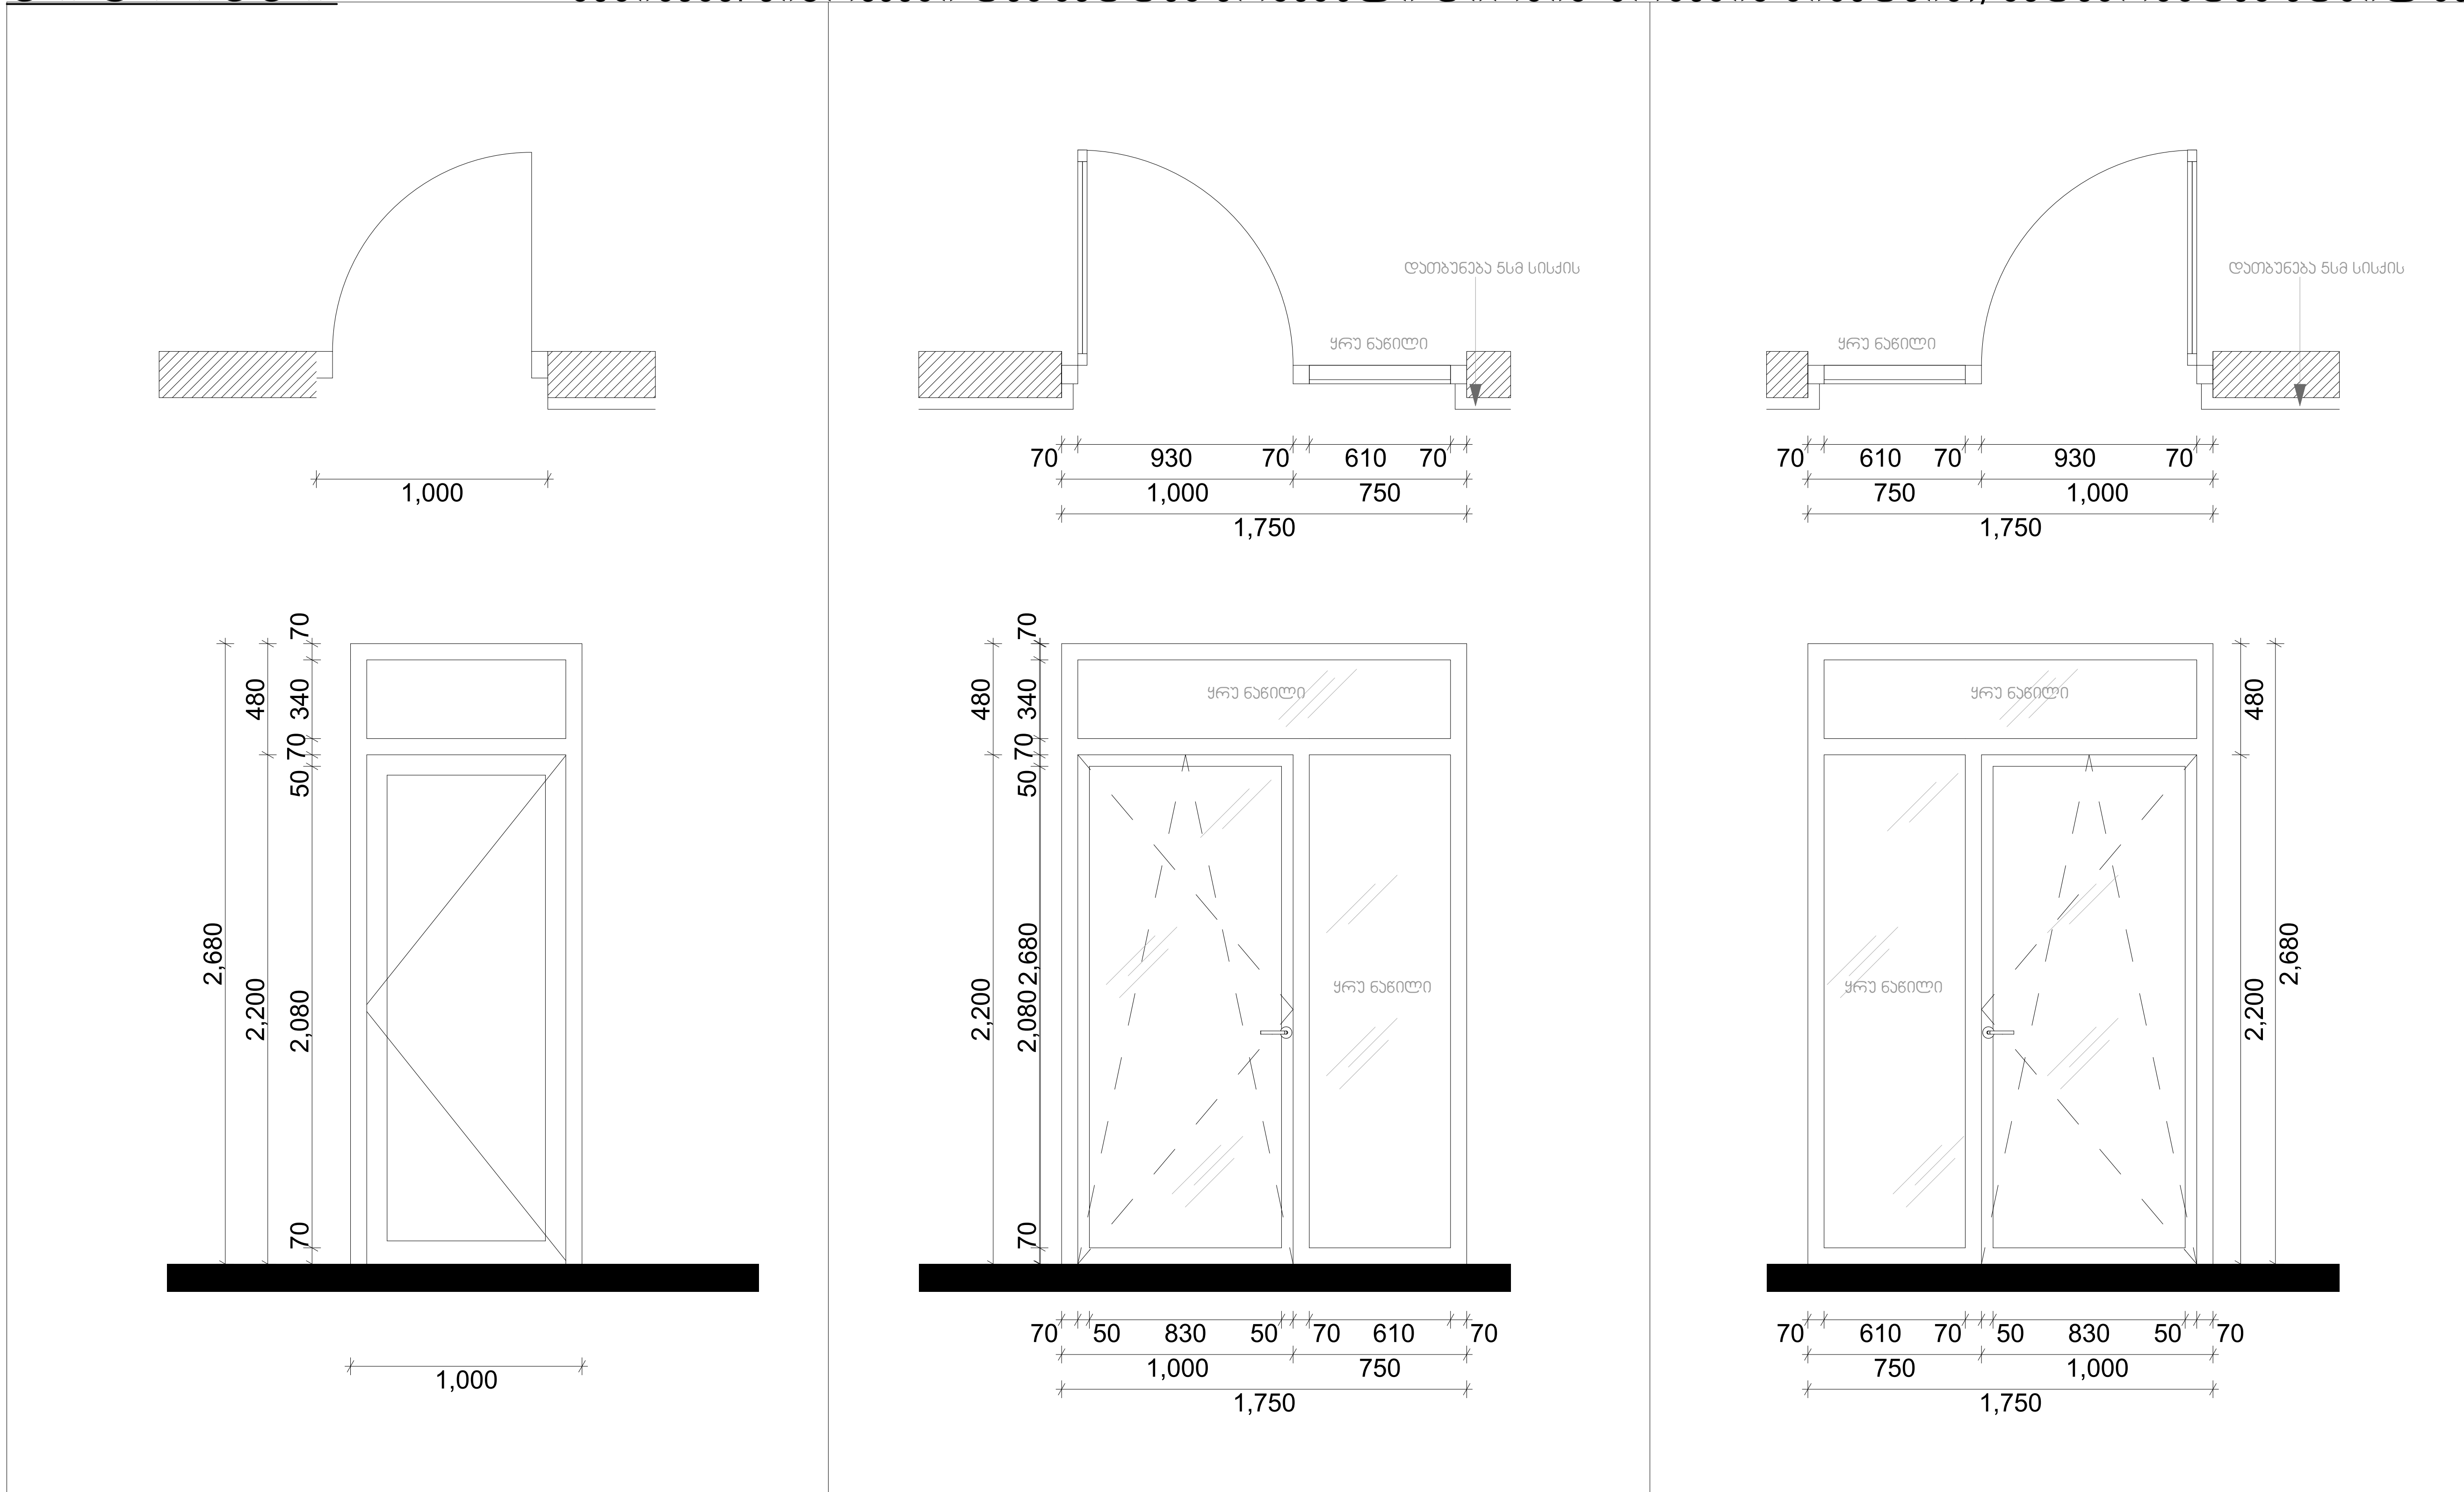

A ბლოკი

მასალა - მეტალოპლასტმასი; ფერი - შავი; მინა - მინა-პაკეტი

მრავალბინიანი საცხოვრებელი სახლი

ექსპლიკაცია

გამოყენებული პირობითი აღნიშვნები

	საკადასტრო საზღვარი
+0.00	ნიშნული გეგმაზე
1	ჭრილის ხაზი
	კედლის ცეცხლმედეგობის ხარისხი 1 საათი
	კედლის ცეცხლმედეგობის ხარისხი 2 საათი
	გასასვლელამდე სავალი მანძილი
	მისაწვდომი სვლაგეზი
+0.000 -0.120	ნიშნული ჭრილზე, ფასადზე
	გაძლიერებული ბეტონის სტრუქტურული ელემენტები 2 სთ-იანი ხანძარმედეგობით (სვეტი, დიაფრაგმა)
	ბეტონის ბლოკის 200 იანი კედელი
	შახტის აღმნიშვნელი
1	ღერძის ხაზი
L=11.8 m 10%	პანდუსის ქანობის მაჩვენებელი
	რკ.ბეტონის სვეტი

საცხოვრებელი ბინა №	
სც -2	115 მ²
დ. დ. ფ	186
დ. დ.	7

დაკავებულობის ჯგუფი; სივრცის დასახელება; მთლიანი ფართი; დაკავებულობის დატვირთვის ფაქტორი; დაკავებულობის დატვირთვა

გასასვლელთან მისადგომი მაქსიმალური სავალი მანძილი

EXIT გასასვლელის აღმნიშვნელი განათებული ნიშანი

დაკავებულობის ჯგუფების აღნიშვნები

დაკავებულობის ჯგუფები	დაკავებულობის ჯგუფის აღნიშვნა	ფერის კოდი
თავშეყრის ჯგუფი (თვ)		RGB (34,139,34)
საქმიანი ჯგუფი (სქ)		RGB (79,12,187)
საგანმანათლებლო ჯგუფი- (სგ)		RGB (245,99,20)
სამრეწველო ჯგუფი (სმ)		RGB (160,32,240)
დიდი საფრთხის შემცველი ჯგუფი- დსშ)		RGB (94,8,58)
დაწესებულებითი ჯგუფი (დწ)		RGB (0,0,255)
სავაჭრო ჯგუფი (სვ)		RGB (255,0,0)
საცხოვრებელი ჯგუფი (სც)		RGB (220,185,0)
სასაწყობო ჯგუფი (სწ)		RGB (136,135,134)
დამხმარე ჯგუფი (დს)		RGB (57,57,56)

ნახაზის დასახელება

კარ-ფანჯრის სპეციფიკაცია

პროექტი

ვაზისუბანი
მრავალბინიანი საცხოვრებელი სახლის პროექტი
ს/კ 01.17.09.007.085

დამკვეთი:

შპს "კინორ ვაზისუბანი"

TITLE:

SEAL:	შეასრულა:	ხელმოწერა:
	მ. სომხიშვილი	
	თარიღი:	20.04.2024
	მასშტაბი:	SHEET NO:

ნახაზის ნომ:	ფორმატი:	ფურცლის №	სტადია:
	A2	A.05	ს.პ




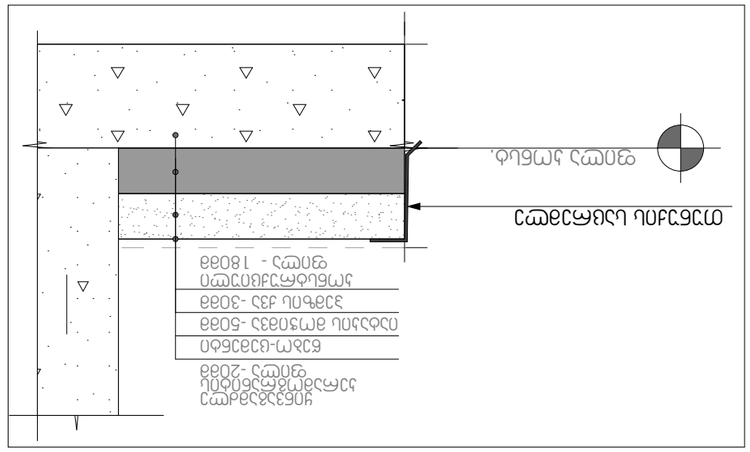


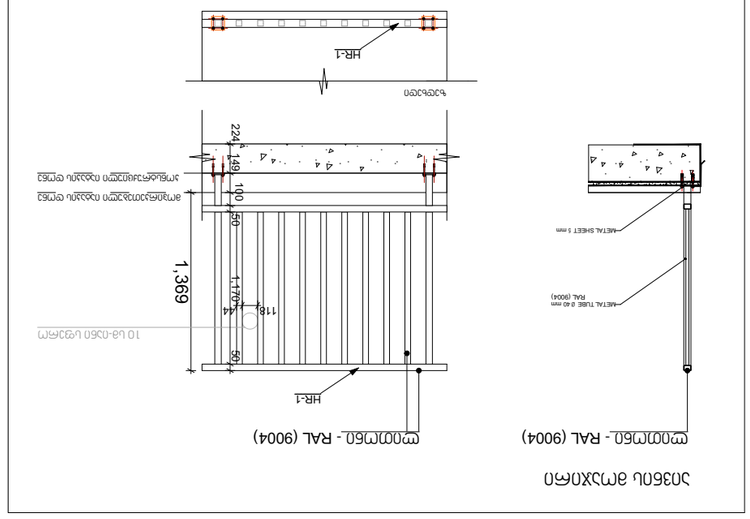


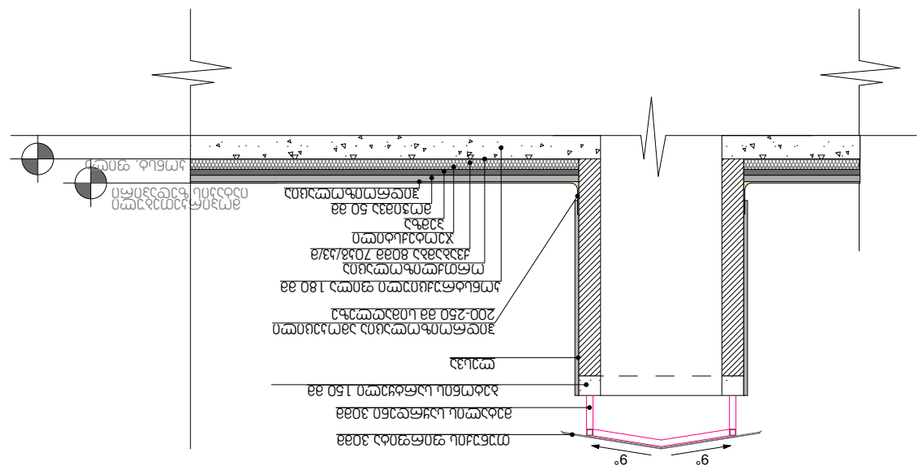


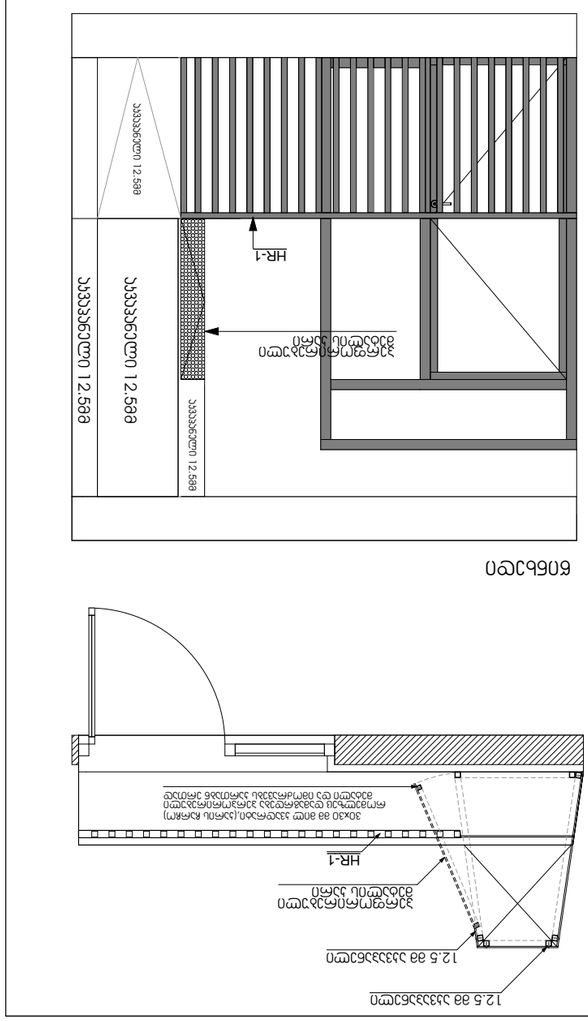









