# ფასადი 1-11




-შენიშვნები

- არ გამოვიდეთ ნახაზის
- ყველა ზომა უნდა გადამოწმდეს ადგილზე
- ნახაზის მორის ნებისმიერი უზუსტობა დაყოვნებლივე უნდა ეცნობოს საავტორო ორგანიზის უზუსტობის ხარისხის მესაფასებლად
- ყველა ნახაზი განსილული უნდა იყოს, რომორც ერთიანი პროექტის ულგოფის ნაწილი, ყველა ინფორმაციული დოკუმენტის, ურთიერთკავშირული ნახაზების, შიდა და გარე სისტემების ნახაზების და დეტალური სამუშაოების ნახაზების გათვალისწინებით
- დოკუმენტაციის გამოყენება დაშვებულია პროექტის მენეჯერ ორგანიზაციასთან შეთანხმების გარეშე
- შენობის ყველა ნაშენი იანება არქიტექტი
- სახანძრო სისტემები პროექტში ასახულია ინფორმაციულად. მათი ადგილმდებარეობა და რაოდენობა დაზუსტდება მესაბამის სპეციალობის სანგნურის მორგებული სახანძრო სისტემების საინჟინრო პროექტის დაშვების სტადიაზე.

| | |
|---|---|
| 1 | სადარბაზო ბამბური, ლიფტი, ესკის ჯუმლის ფარეი |
| 2 | ტექნიკური ფარეი, ლობი, რეცეფცია |
| 3 | ავტოსადგომის ფარეი |
| 4 | საოფისე ფარეი |
| 5 | კომერციული ფარეი |
| 6 | საცხოვრებელი ფარეი |
| 7 | სახანძრო ფარეი |

დამკვეთი:

შპს ეკო ინვესტი : ს/ს 400237463

მთავარი არქიტექტორი
მაცაცო ჯინჯარაშვილი

პროექტის ავტორი

ზაზა ჯოლოხავა
თინათინ აბაროვილი

საკითარი

მრავლფუნქციური სასტუმრო კომპლექსის თბილისის ზღვის მიმდებარედ

მისამართი:
ქ.თბილისი, ბუმნოვას ქ№9, ლიპარტოვის ქ.№8, ბუმნოვას ქ.№30.
ს.კ:01.12.21.001.524

პროექტის სტადია

არქიტექტურული ნაწილი

ნახაზის სახელწოდება
ფასადი1-11

მასშტაბი
1:128.21

Code
.1

თარიღი
თებერვალი 2024 წ.

შპს: " *Line Georgia* "

LINE GEORGIA

0112 თბილისი, სპარტაკოსლო მტკვრის ქუჩა №6

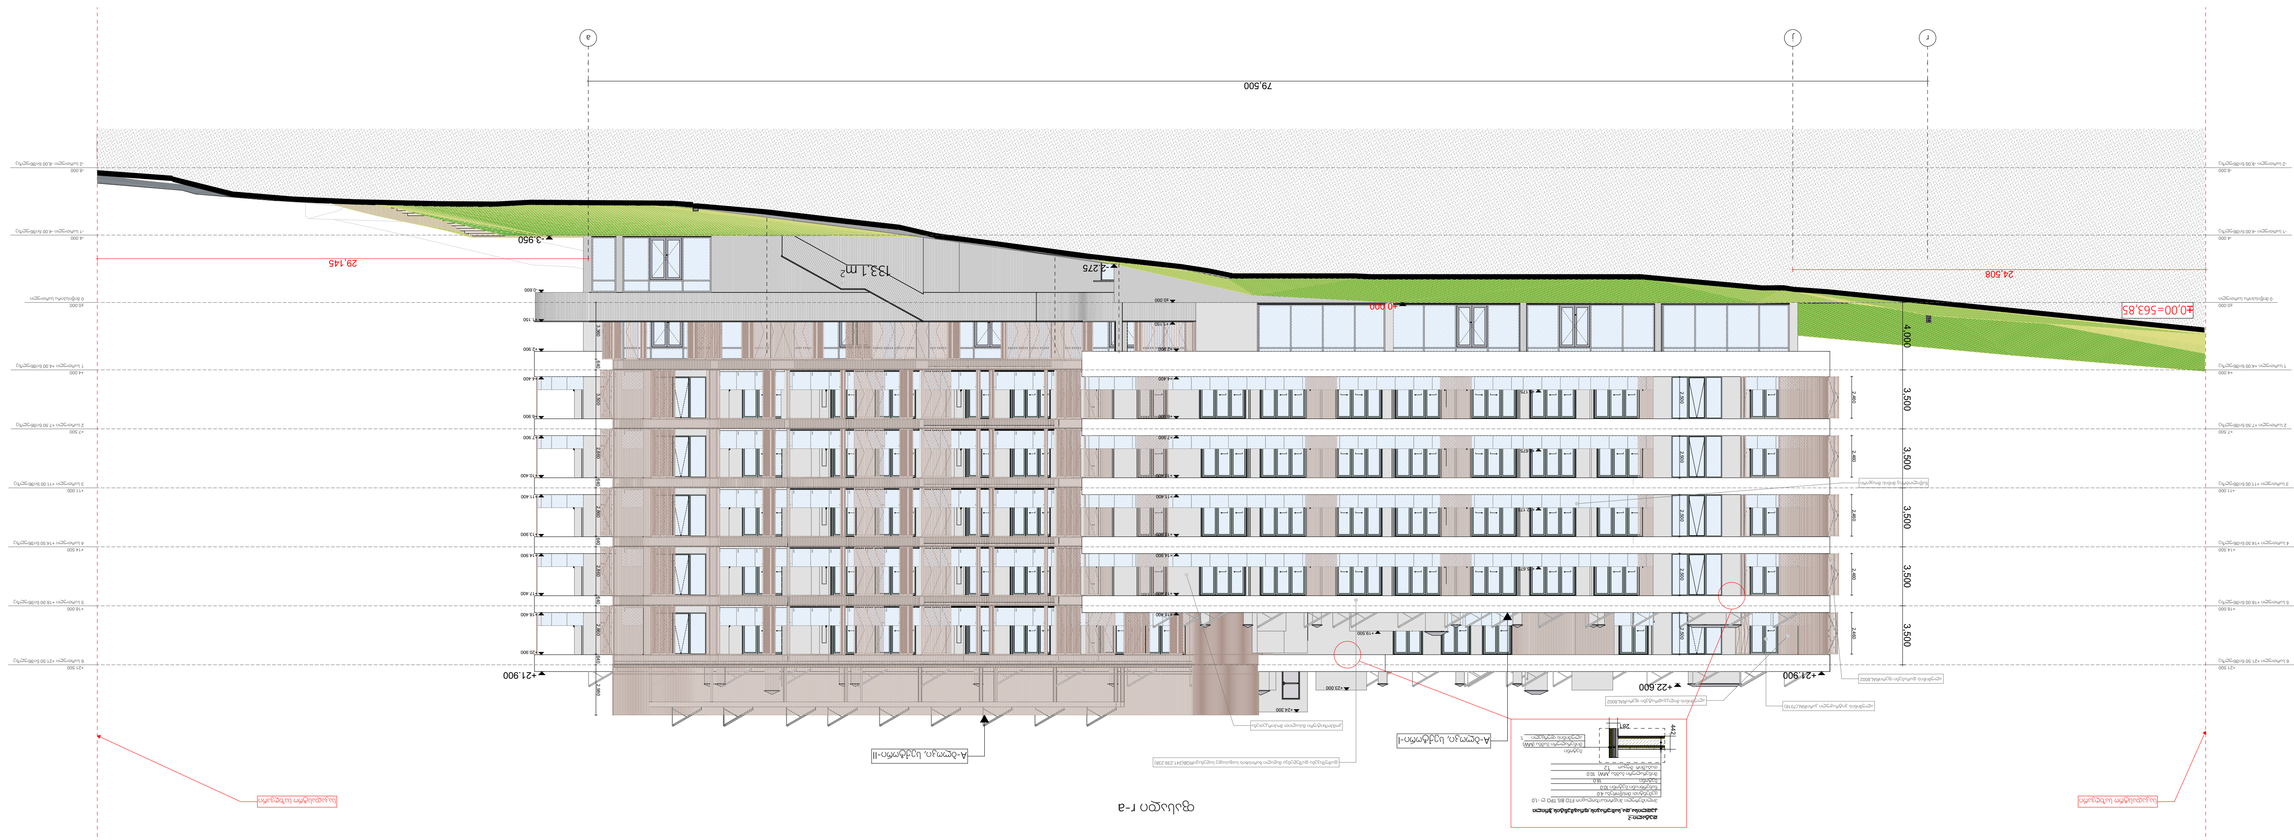
ფასადის ტიპური ჭრილი
ტიპური ჭრილი
ალუმინის პროფილი
ალუმინის პროფილი
ალუმინის პროფ

# ფასადი 10-1

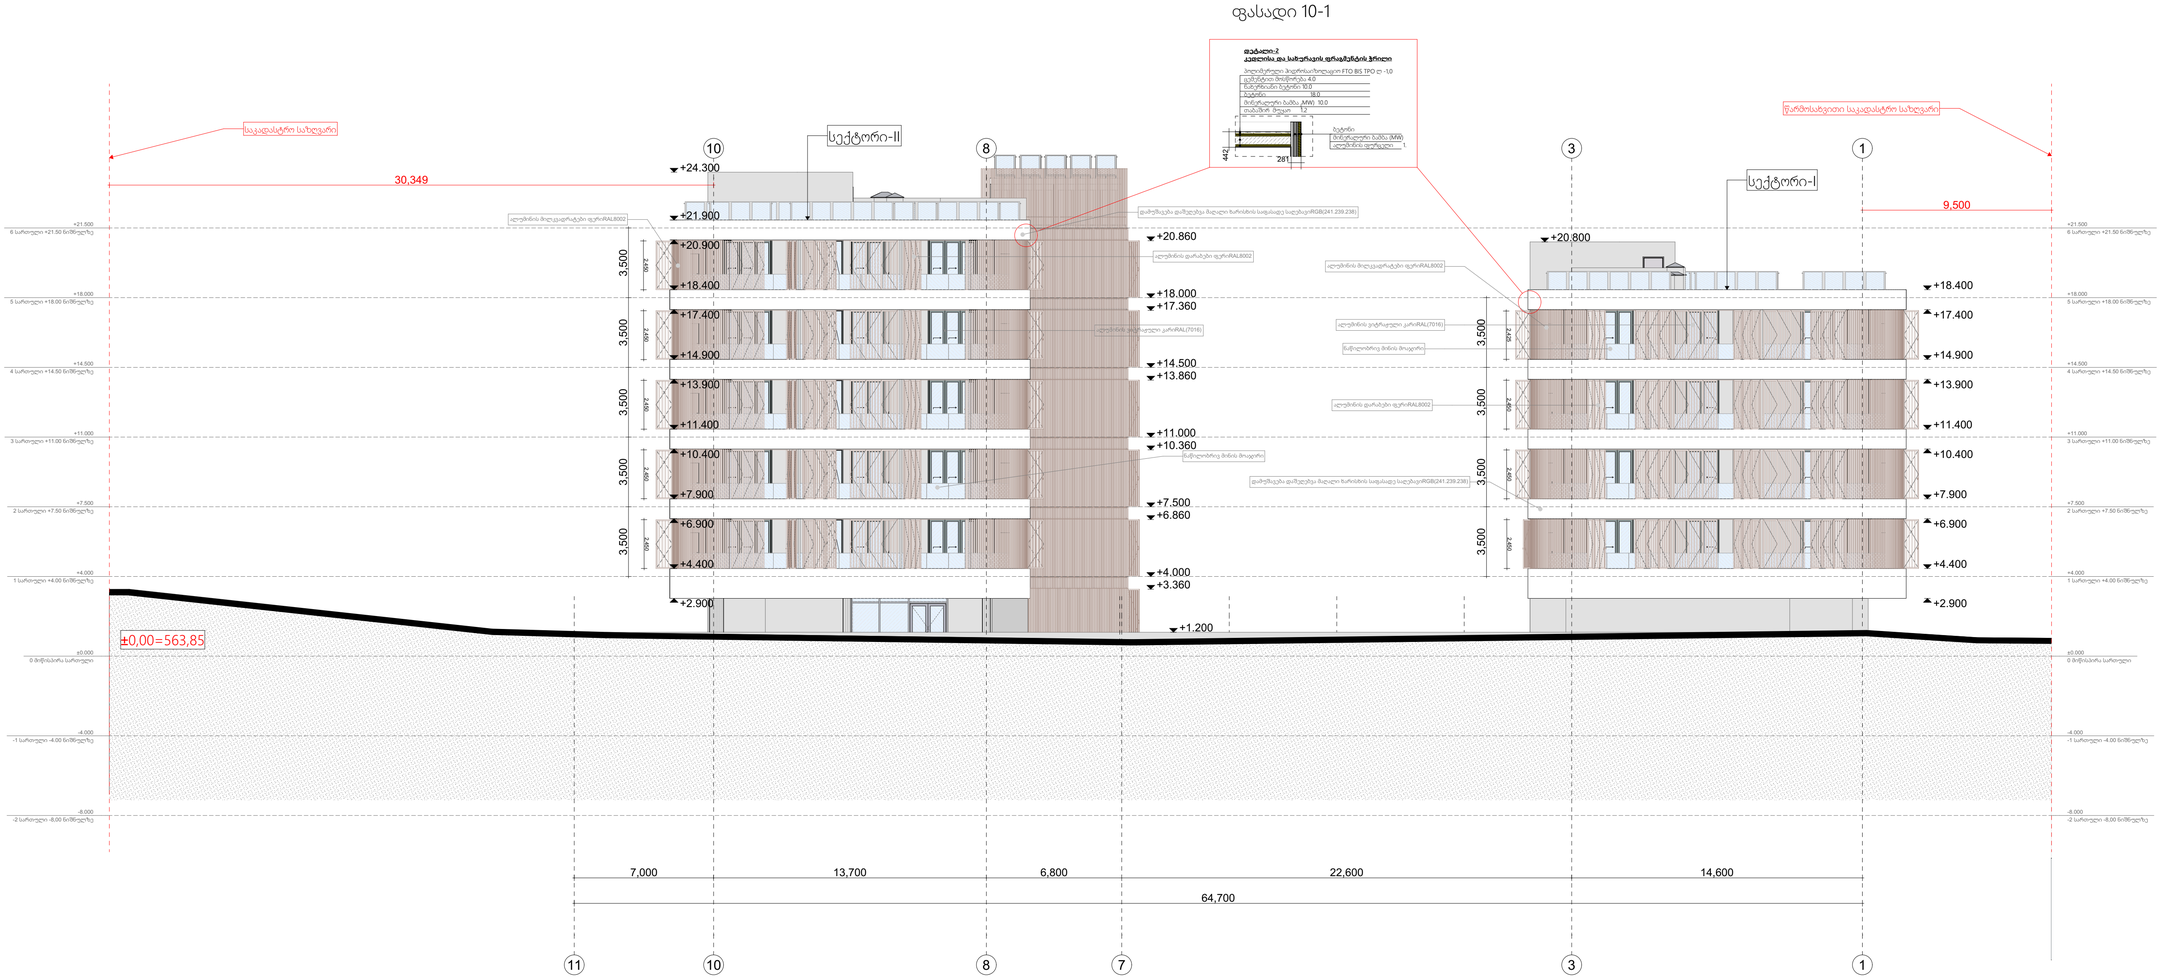



-შენიშვნები

- არ გამოიყოთ ნახაზები
- ყველა ზომა უნდა გადამოწმდეს ადგილზე
- ნახაზებს შორის წინააღმდეგობის შემთხვევაში დაუყოვნებლივ უნდა ეცნობოს საავტორო ზედამხედველობის ჯგუფს
- ყველა ნახაზი განხილული უნდა იქნეს, როგორც ერთიანი პროექტის ავტორის ნაწილი, ყველა ინფორმაციული დოკუმენტის, ორიგინალური ნახაზების, მიწა და ბარე სისტემების ნახაზების და დეტალური სამშენებლო ნახაზების გათვალისწინებით
- დოკუმენტაციის გამოყენება დაუშვებელია პროექტის მენეჯერ ორგანიზაციასთან შეთანხმების გარეშე
- შენობის ყველა ნაწილი იანგება არქიტექტ
- სახანძრო სისტემები პროექტში ასახულია ზოგადი სქემატურად. მათი ზუსტი მდებარეობა და რაოდენობა დაზუსტდება შესაბამის სპეციალურ სანძრო სქემების პროექტის სპეციალისტთან.


| | |
|---|---|
| 1 | სპორტსახლ, ბაბახური, ლიფები, ესკიზი ეპრუვეტის ფარები |
| 2 | ტექნიკური ფარები, ლოკი, რეცეპციის |
| 3 | აჯახოსადგომის ფარები |
| 4 | საოფისე ფარები |
| 5 | პრომარციული ფარები |
| 6 | საცხოვრებელი ფარები |
| 7 | სახანძრო ფარები |


დამკვეთი:

შპს ეპრ ინვესტი : ს/ს 400237463

მთავარი არქიტექტორი
მაცაცო ჯინჭარაძვილი

პროექტის ავტორი

ზაზა პოლოხავა

თინათინ აბაშიძვილი


სათაური

მრავლფუნქციური სახლბმარო კომპლექსი თბილისის ზღვის მიმდებარედ

მისამართი:
ქ.თბილისი, ბეშენოვას ქ№9, ლიპატოვის ქ.№8, ბეშენოვას ქ.№30.
ს.კ.01.12.21.001.524

პროექტის სტადია

არქიტექტურული ნაწილი

ნახაზის სახელწოდება

ფასადი 10-1

მასშტაბი

1:153.85

Code

.3

თარიღი

თებერვალი 2024 წ.

შპს: " *Line Georgia* "


0112 თბილისი, სპარტაკიადის
მე-3 ჩიხი №6

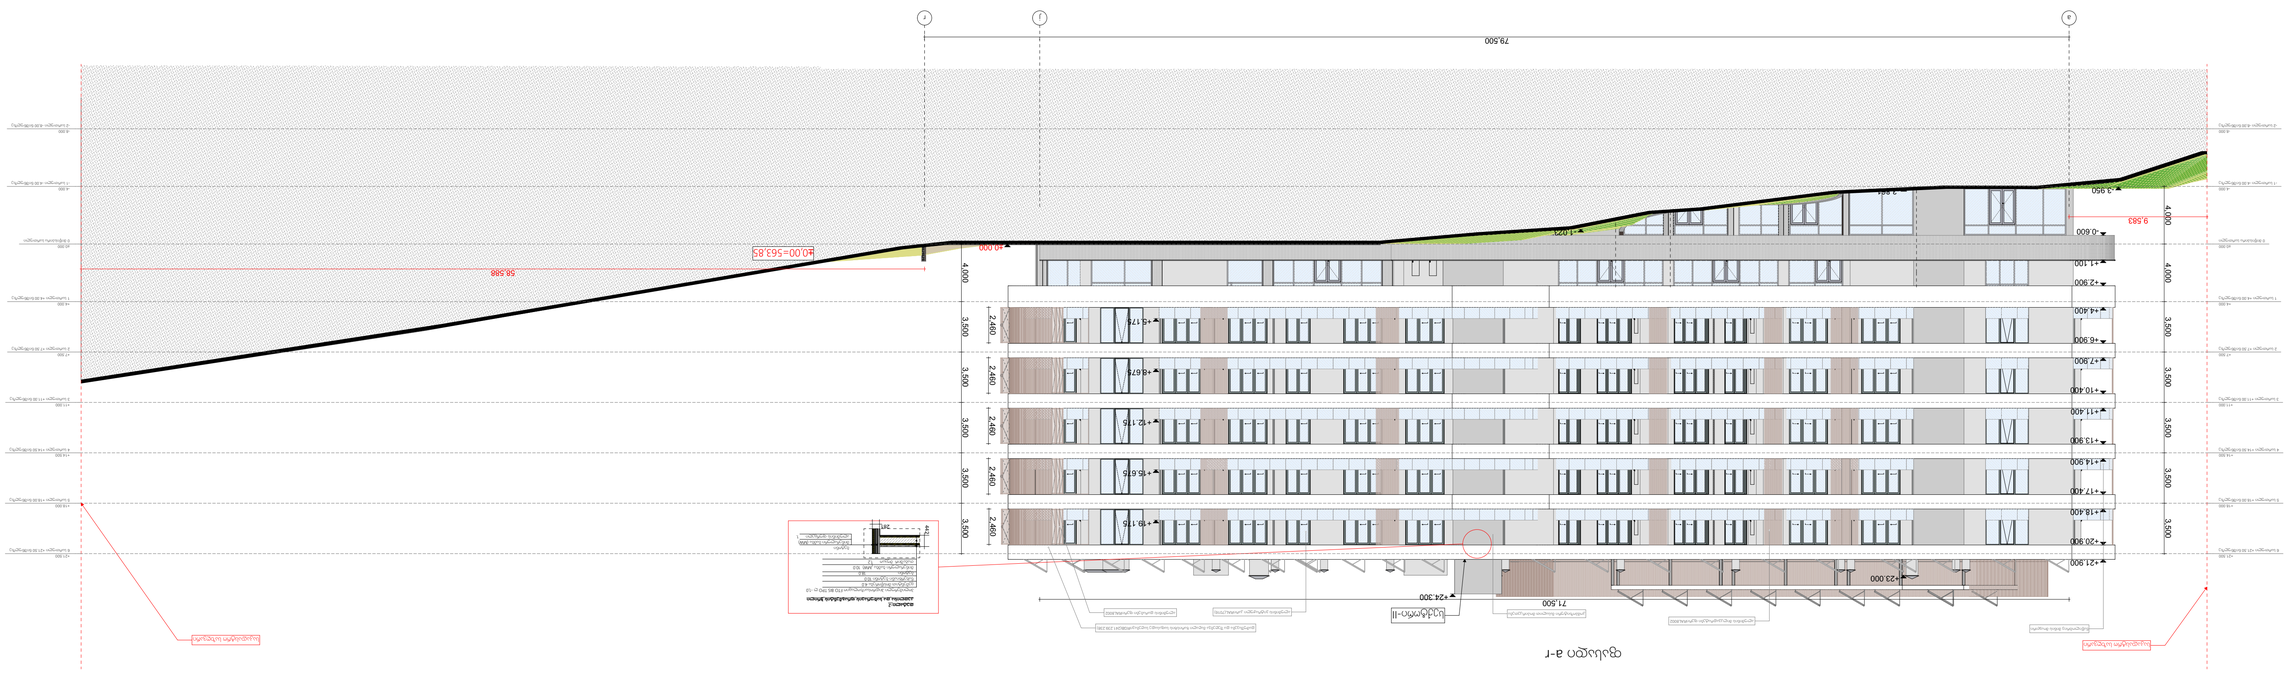
79.500
58.588
40.00=563.85
+24.300
+23.000
+21.900
+20.900
+18.400
+17.400
+14.900
+13.900
+11.400
+10.400
+7.900
+6.900
+4.400
+3.400
+1.100
+0.600
-1.025
9.583
2.884
2.490
4.000
3.500
71.500

## ფასადი z-r




-შენიშვნები

- არ გამოვიდეთ ნახაზის
- ყველა ზომა უნდა გადამოწმდეს ადგილზე
- ნახაზის მორის ნებისმიერი უზუსტობა დაუყოვნებლივე უნდა ეცნობოს საავტორო ორგანიზის უზუსტობის ხარისხის მესაფასებლად
- ყველა ნახაზი განხილული უნდა იყოს, როგორც ერთიანი პროექტის აღმოჩენის ნაწილი, ყველა ინფორმაციული დოკუმენტების, ურთიერთშეცვლილი ნახაზების, მიდე და გარე სისტემების ნახაზების და დეტალური სამშენებლო ნახაზების გათვალისწინებით
- დოკუმენტაციის გამოყენება დაუშვებელია პროექტის მენეჯერ ორგანიზაციასთან შეთანხმების გარეშე
- შენობის ყველა ნაშენი იანება არაღვილი
- სახანძრო სისტემები პროექტში ასახულია ინფორმაციულად. მათი ადგილმდებარეობა და რაოდენობა დაზუსტდება მესაბამის სპეციალობის მორგებული სახანძრო სისტემების საინჟინრო პროექტის დამუშავების სტადიაზე.

| | |
|---|---|
| 1 | სველწახნაგოვანი, ლიფები, ვიზის ჯარების ფარები |
| 2 | ტექნიკური ფარები, ლობი, რეცეფცია |
| 3 | ავტოსადგომის ფარები |
| 4 | საოფისე ფარები |
| 5 | კომერციული ფარები |
| 6 | საცხოვრებელი ფარები |
| 7 | სახანძრო ფარები |

დამკვეთი:

შპს ეკო ინვესტი : ს/ნ 400237463

მთავარი არქიტექტორი
მაცაცო ჯინჭარაშვილი

პროექტის ავტორი

ზაზა ჯოლოხავა

თინათინ ააყოიშვილი

სათაური
მრავალფუნქციური სასტუმრო კომპლექსი თბილისის ზღვის მიმდებარედ

მისამართი:
ქ.თბილისი, ბუშუნოვას ქუჩა, ლიპატოვის ქ.№8, ბუშუნოვას ქ.№30.
ს.კ.01.12.21.001.524

პროექტის სტადია
არქიტექტურული ნაწილი

ნახაზის სახელწოდება
ფასადი z-r

მასშტაბი
1:212.77

Code
.5

თარიღი
თებერვალი 2024 წ.

შპს: " *Line Georgia* "

0112 თბილისი, საქართველო
მტკვრის ქუჩა №6

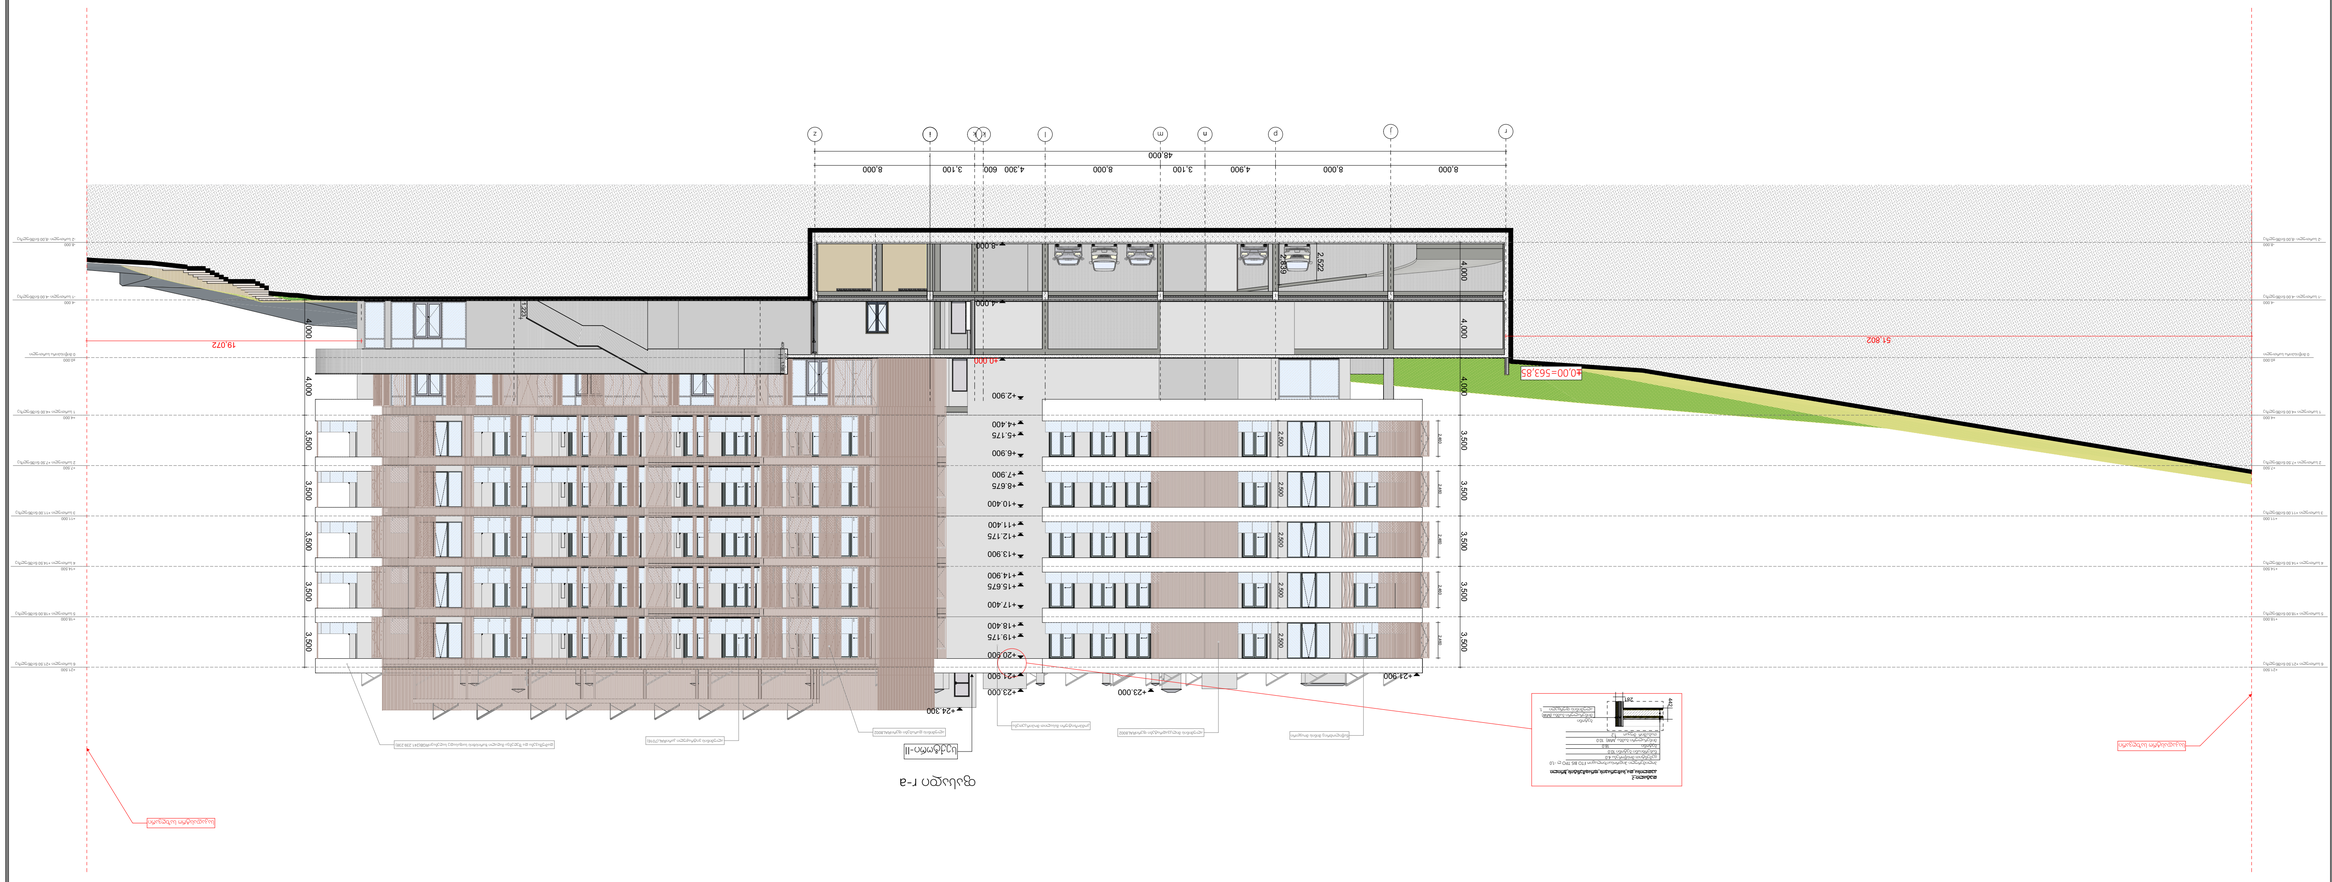

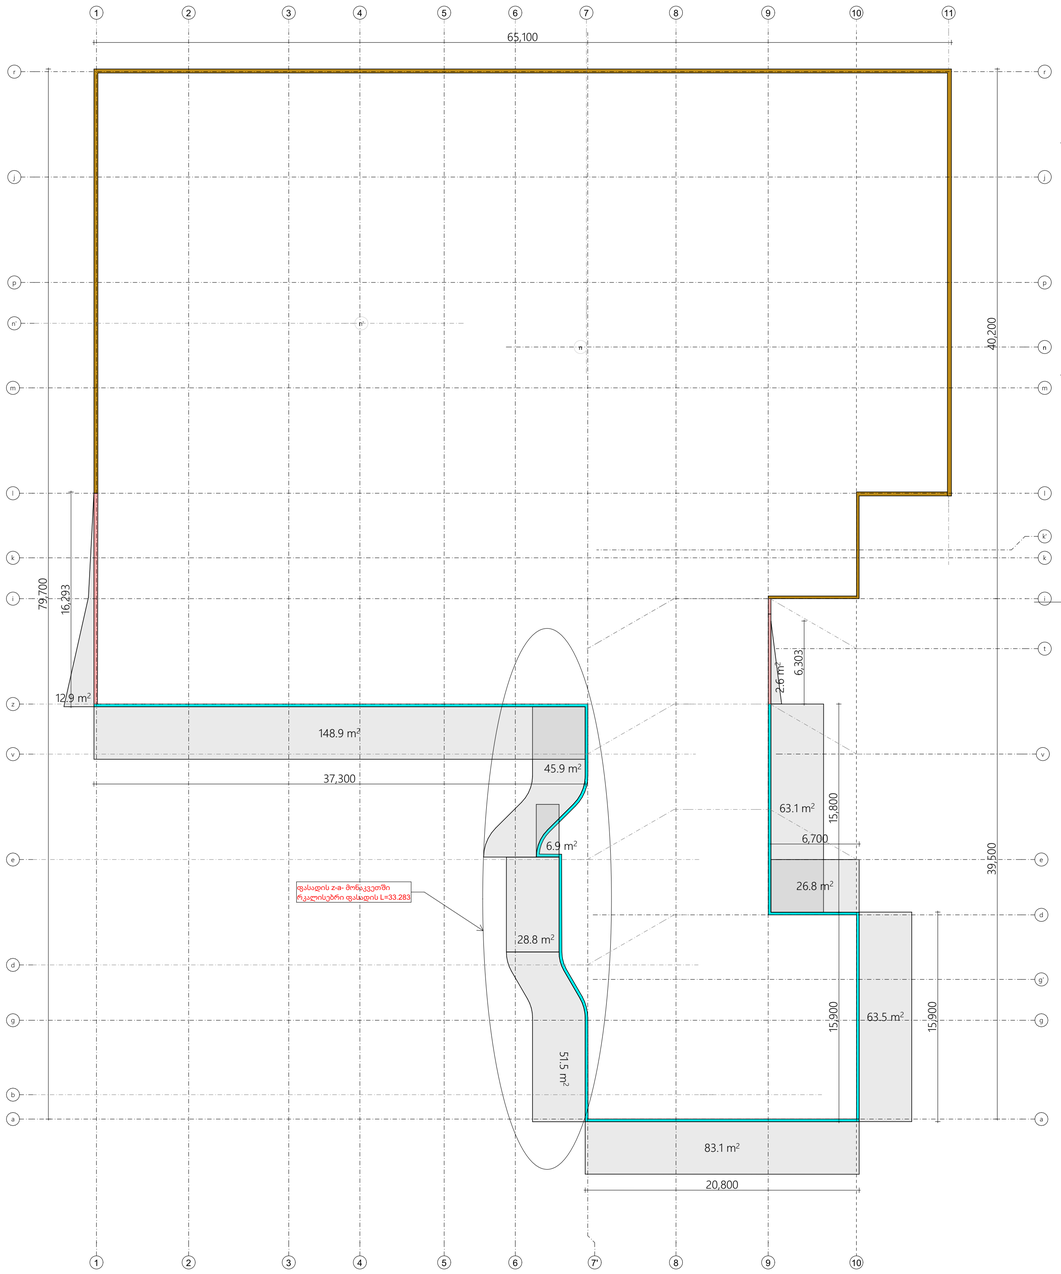


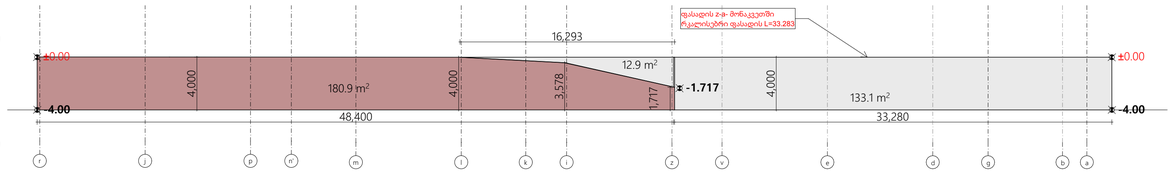


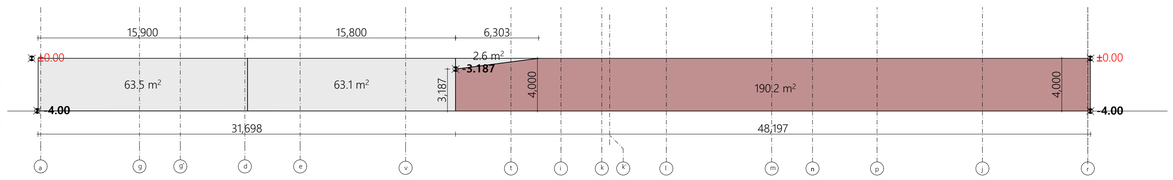


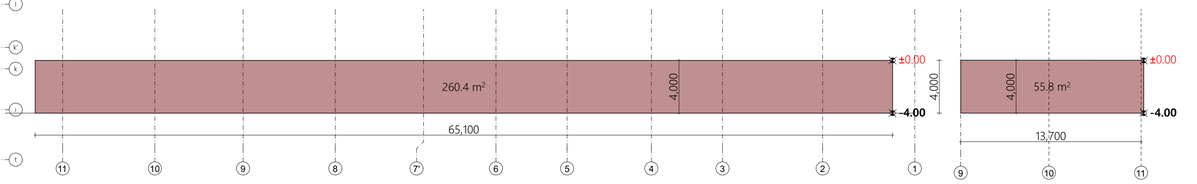


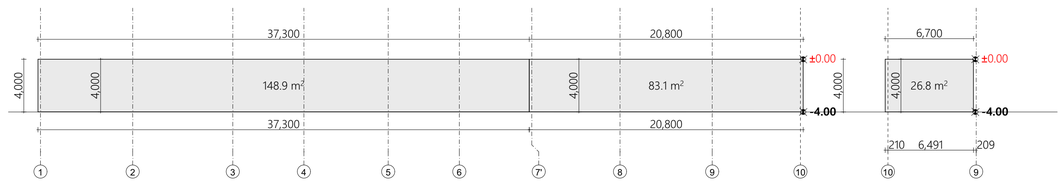


**პერიმეტრის სიგრძე=306.3**

**მიწისზედა ფასადის კვადრატულობის ჯამი: 12,9+148,9+45,9+6,9+28,8+51,5+83,1+63,5+26,8+63,1+2,6=534.0**

**534,0/306.3=1.7**

**მთლიანი მიწისზედა ფასადი**

**მთლიანი მიწისქვედა ფასადი**

**ნახევრად მიწისზედა ფასადი**

**განმარტება:**
**მიწისპირა სართულის დასადგენად წარმოდგენილია-4,00 ნიშნულზე ფასადების განშლები, რომელიც ნაანგარიშებია იატაკიდან მომდევნო სართულის იატაკამდე, საანგარიშო პერიმეტრი და საანგარიშო ფასადები ურთიერთშესაბამისია დაანგარიშების შედეგად არ ვცდებით დადგენილ პარამეტრს 534.0/306,3=1,7.**

-შენიშვნები



დემპვები:

შპს ეპო ინვესტი : ს/ს 400237463

მთავარი არქიტექტორი
მაცაცო ჯინჯარაძვილი

პროექტის ავტორი
ზაზა პოლოზაშვ
თინათინ აბაროვილი

სათაური
მრავლფუნქციური სასტუმრო პოლეშის თბილისის ზღვის მიმდებარედ

მისამართი:
ქ.თბილისი, ბეშენოვას ქ№9, ლიანტვის ქ.№8, ბეშენოვას ქ.№30.
ს.კ:01.12.21.001.524

პროექტის სტადია
არქიტექტურული ნაწილი

ნახაზის სახელწოდება
განშლები

მასშტაბი
1:232.56

Code
13

თარიღი
თებერვალი 2024 წ.

შპს: " *Line Georgia* "

LINE GEORGIA

0112 თბილისი, საქართველო
მტკვრის ქუჩა №6

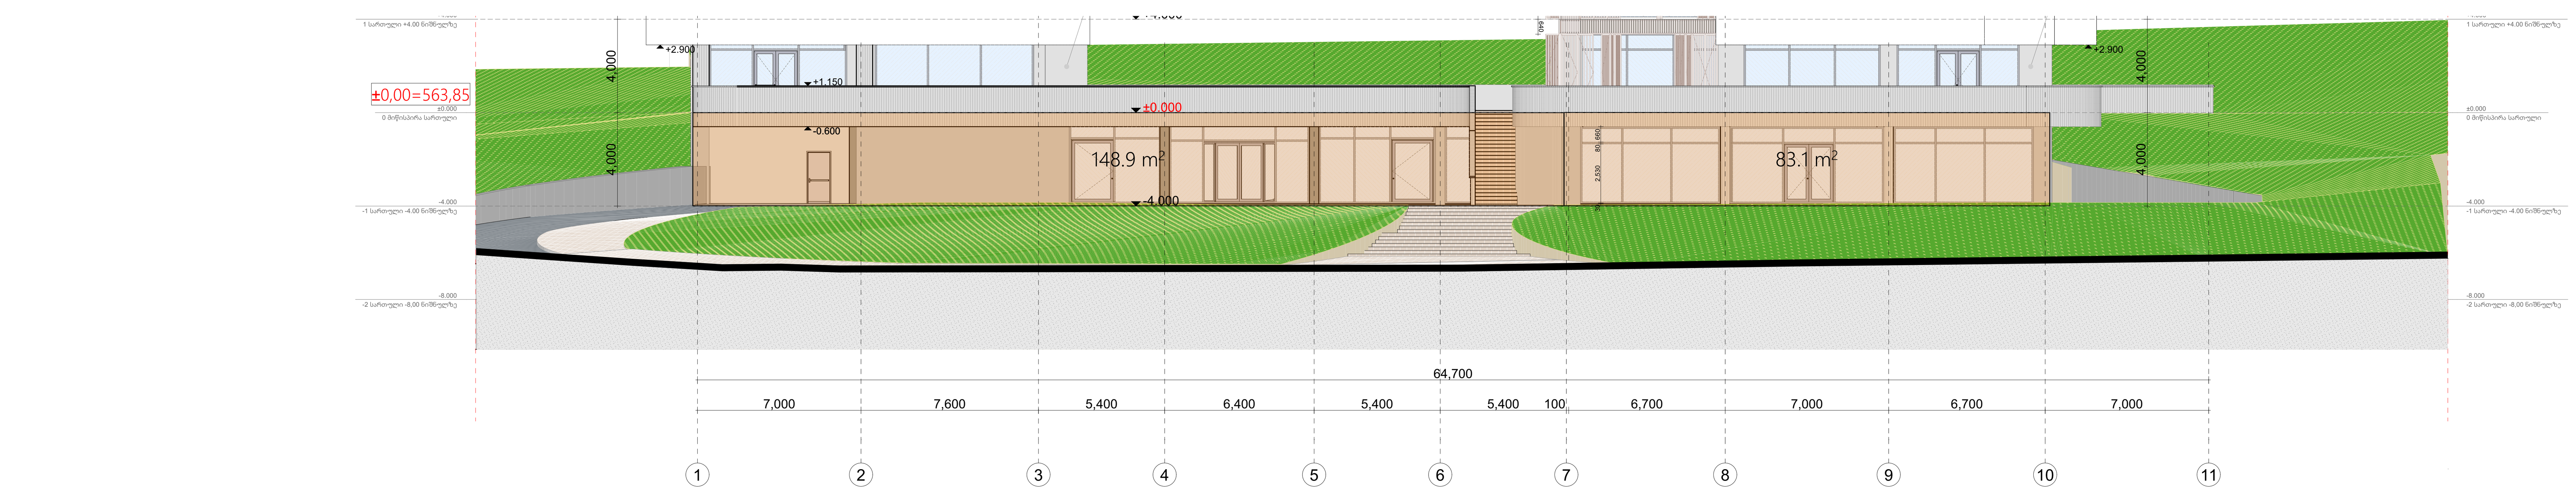


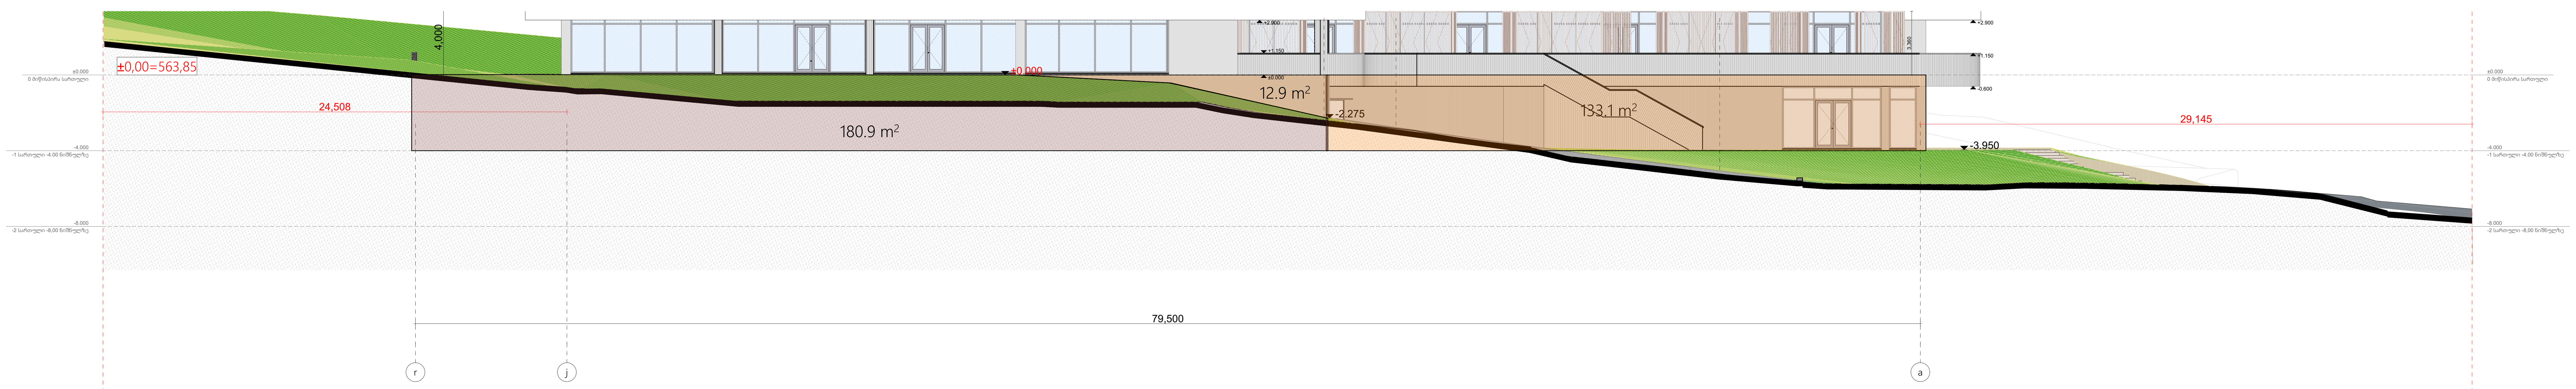


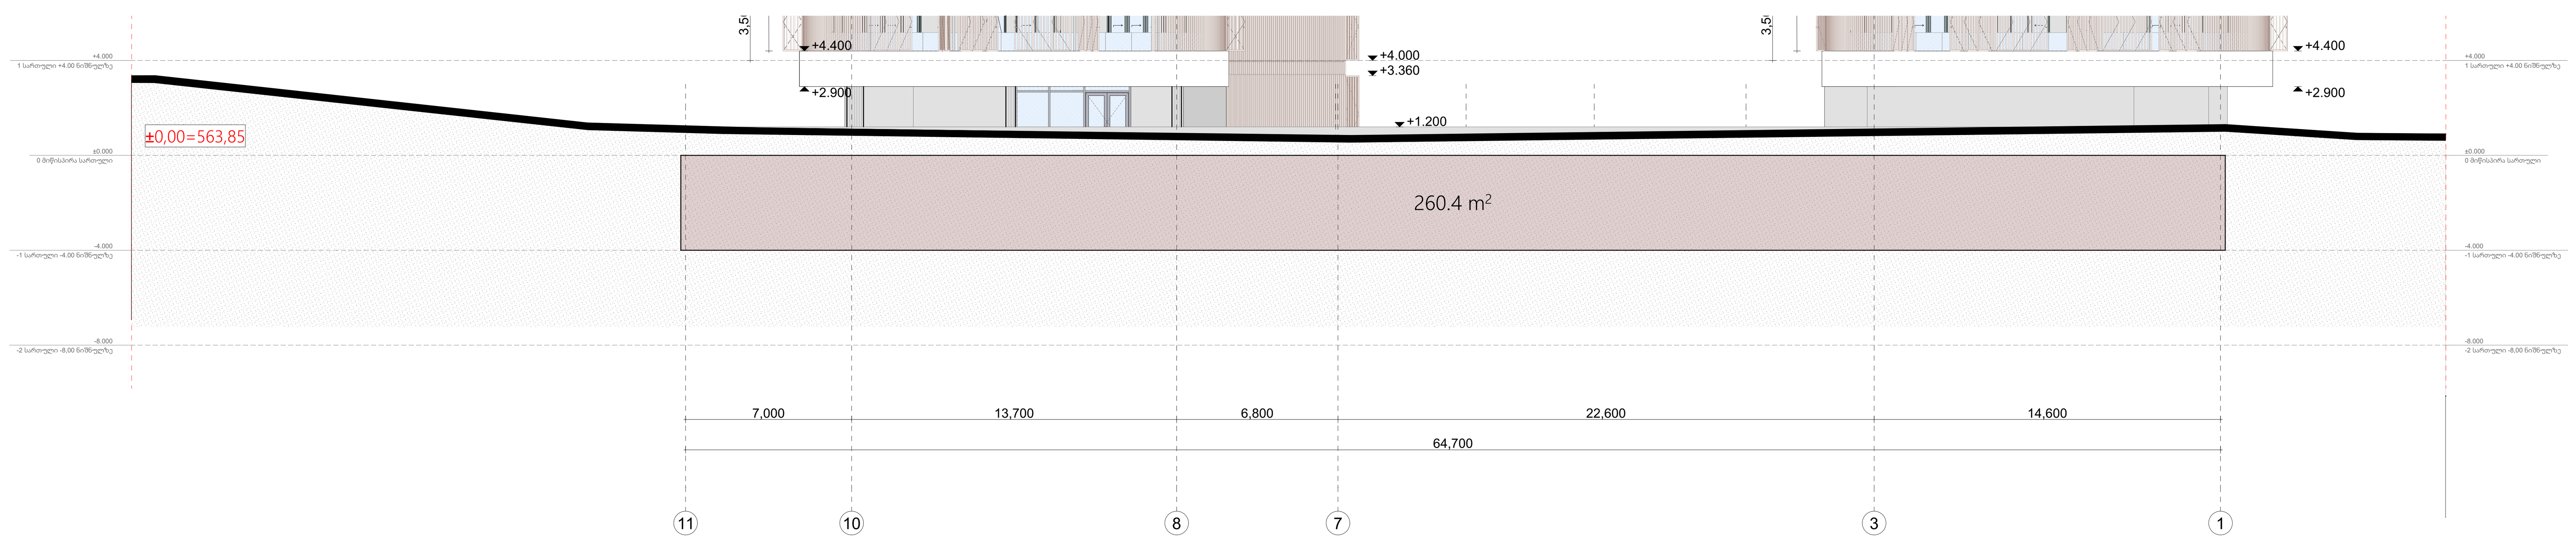


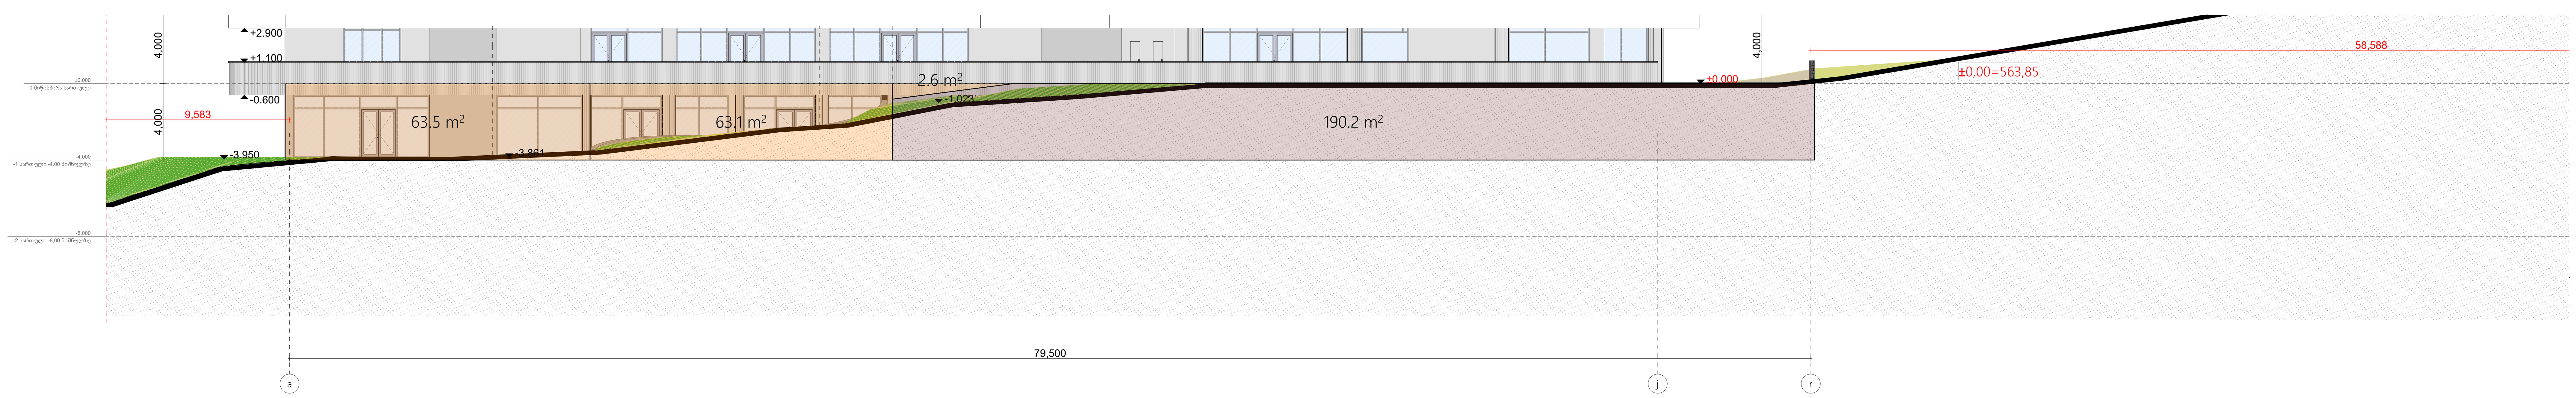


-შენიშვნები

- არ გაზომოთ ნახაზები
- ყველა ზომა უნდა გადამოწმდეს ადგილზე
- ნახაზებს შორის ნებისმიერი უზუსტობა დაუყონებლივ უნდა ეცნობოს საპროექტო კომპანიის უზუსტობის ხარისხის შესაფასებლად
- ყველა ნახაზი განხილული უნდა იყოს, როგორც მთლიანი პროექტის ალბომის ნაწილი, ყველა მნიშვნელოვანი დოკუმენტის, კონსტრუქციული ნახაზების, შიდა და გარე სისტემების ნახაზების და დეტალური სამშენებლო ნახაზების გათვალისწინებით
- დოკუმენტაციის გამოყენება დაუშვებელია პროექტის მენეჯერ ორგანიზაციასთან შეთანხმების გარეშე
- შენობის ყველა ნაშვერი იქნება არაწვადი
- სახანძრო სისტემები პროექტში ასახულია პირობითად. მათი ადგილმდებარეობა და რაოდენობა დაზუსტდება შესაბამის სტანდარტს მორგებული სახანძრო სისტემების საინჟინრო პროექტის დამუშავების სტადიზე.

| | |
|---|---|
| 1 | სადარბაზო,ტამბური, ლიფტი, კიბის უჯრედის ფართი |
| 2 | ტექნიკური ფართი, ლობი, რეცეფცია |
| 3 | ავტოსადგომის ფართი |
| 4 | საოფისე ფართი |
| 5 | კომერციული ფართი |
| 6 | საცხოვრებელი ფართი |
| 7 | საზაფხულო ფართი |

დემკვეთი:
შპს ეკო ინვესტი : ს/კ 400237463

მთავარი არქიტექტორი
მაცაცო ჯინჭარაშვილი

პროექტის ავტორი
ზაზა ჯოლოხავა
თინათინ კაკოიშვილი

სათაური
მრავალფუნქციური სასტუმრო კომლექსი თბილისის ზღვის მიმდებარედ

მისამართი:
ქ,თბილისი, ბეშენოვას ქ№9,
ლიპტოვის ქ.№8,
ბეშენოვას ქ.№30.
ს.კ:01.12.21.001.524

პროექტის სტადია
არქიტექტურული ნაწილი

ნახაზის სახელწოდება
კროკები fasadebze

მასშტაბი
1:200

Code
12

თარიღი
თებერვალი 2024 წ.

შპს: " *Line Georgia* "

0112 თბილისი, საქართველო
მტკვრის ქუჩა №6

### All Openings Schedule

| Element ID | k-01 | k-01 | k-02 | k-02 | k-03 | k-03 | k-05 | k-05 | k-06 | k-06 | k-06 | k-06 | k-08 | k-09 | k-09 | <Undefined> |
|---|---|---|---|---|---|---|---|---|---|---|---|---|---|---|---|---|
| Quantity | 31 | 84 | 56 | 56 | 85 | 86 | 38 | 45 | 1 | 1 | 1 | 5 | 1 | 1 | 1 | <Undefined> |
| W x H Size | 950×2,200 | 950×2,200 | 950×2,200 | 950×2,200 | 950×2,200 | 950×2,200 | 950×2,200 | 950×2,200 | 6,575×3,500 | 900×2,200 | 950×2,200 | 850×2,100 | 1,500×2,200 | 950×1,900 | 950×1,900 | --- |
| Orientation | R | L | L | R | L | R | L | R | | R | R | R | L | L | R | --- |
| Sill height | 100 | 100 | 100 | 100 | 100 | 100 | 100 | 100 | 100 | 100 | 100 | 100 | 100 | 100 | 100 | --- |
| Head height | 2,300 | 2,300 | 2,300 | 2,300 | 2,300 | 2,300 | 2,300 | 2,300 | 3,600 | 2,300 | 2,300 | 2,200 | 2,300 | 2,000 | 2,000 | --- |
| 2D Symbol | | | | | | | | | | | | | | | | |
| 3D Back View | | | | | | | | | | | | | | | | |
| Fire Resistance Rating [minutes] | 1.5 hours | 1.5 hours | <Undefined> | <Undefined> | <Undefined> | <Undefined> | 1.5 hours | 1.5 hours | 1.5 hours | 1.5 hours | 1.5 hours | 1.5 hours | <Undefined> | 1.5 hours | 1.5 hours | <Undefined> |

| | vk-01 | vk-02 | vk-02 | vk-04 | vk-04 | WD-02 | WD - 01 | WD - 01 | WD - 02 |
|---|---|---|---|---|---|---|---|---|---|
| | 18 | 37 | 69 | 62 | 63 | 9 | 8 | 28 | 4 |
| | 2,400×2,800 | 2,700×2,800 | 2,700×2,800 | 1,700×2,800 | 1,700×2,800 | 1,100×2,500 | 1,600×2,500 | 3,000×2,500 | 1,000×2,500 |
| | L | R | L | L | R | | | | |
| | 100 | 100 | 100 | 100 | 100 | 400 | 400 | 400 | 400 |
| | 2,900 | 2,900 | 2,900 | 2,900 | 2,900 | 2,900 | 2,900 | 2,900 | 2,900 |
| | | | | | | | | | |
| | | | | | | | | | |
| | <Undefined> | <Undefined> | <Undefined> | 45 minutes | 45 minutes | <Undefined> | <Undefined> | <Undefined> | <Undefined> |

-შენიშვნები

- არ გაზომოთ ნახაზები
- ყველა ზომა უნდა გადამოწმდეს ადგილზე
- ნახაზებს შორის ნებისმიერი უზუსტობა დაუყონებლივ უნდა ეცნობოს საპროექტო კომპანიის უზუსტობის ხარისხის შესაფასებლად
- ყველა ნახაზი განხილული უნდა იყოს, როგორც მთლიანი პროექტის ალბომის ნაწილი, ყველა მნიშვნელოვანი დოკუმენტის, კონსტრუქციული ნახაზების, შიდა და გარე სისტემების ნახაზების და დეტალური სამშენებლო ნახაზების გათვალისწინებით
- დოკუმენტაციის გამოყენება დაუშვებელია პროექტის მენეჯერ ორგანიზაციასთან შეთანხმების გარეშე
- შენობის ყველა ნაშვერი იქნება არაწვადი
- სახანძრო სისტემები პროექტში ასახულია პირობითად. მათი ადგილმდებარეობა და რაოდენობა დაზუსტდება შესაბამის სტანდარტს მორგებული სახანძრო სისტემების საინჟინრო პროექტის დამუშავების სტადიზე.

| | |
|---|---|
| 1 | სადარბაზო,ტამბური, ლიფტი, კიბის უჯრედის ფართი |
| 2 | ტექნიკური ფართი, ლობი, რეცეფცია |
| 3 | ავტოსადგომის ფართი |
| 4 | საოფისე ფართი |
| 5 | კომერციული ფართი |
| 6 | საცხოვრებელი ფართი |
| 7 | საზაფხულო ფართი |

დემკვეთი:

შპს ეკო ინვესტი : ს/კ 400237463

მთავარი არქიტექტორი

მაცაცო ჯინჭარაშვილი

პროექტის ავტორი

ზაზა ჯოლოხავა

თინათინ კაკოიშვილი

სათაური

მრავლფუნქციური სასტუმრო კომლექსი თბილისის ზღვის მიმდებარედ

მისამართი:
ქ,თბილისი, ბეშენოვას ქ№9,
ლიპტოვის ქ.№8,
ბეშენოვას ქ.№30.
ს.კ:01.12.21.001.524

პროექტის სტადია

არქიტექტურული ნაწილი

ნახაზის სახელწოდება

კარ-ფანჯრის სპეციფიკაციები

მასშტაბი

1:0.67

Code

.8

თარიღი

თებერვალი 2024 წ.

შპს: " *Line Georgia* "

0112 თბილისი, საქართველო

მტკვრის ქუჩა №6

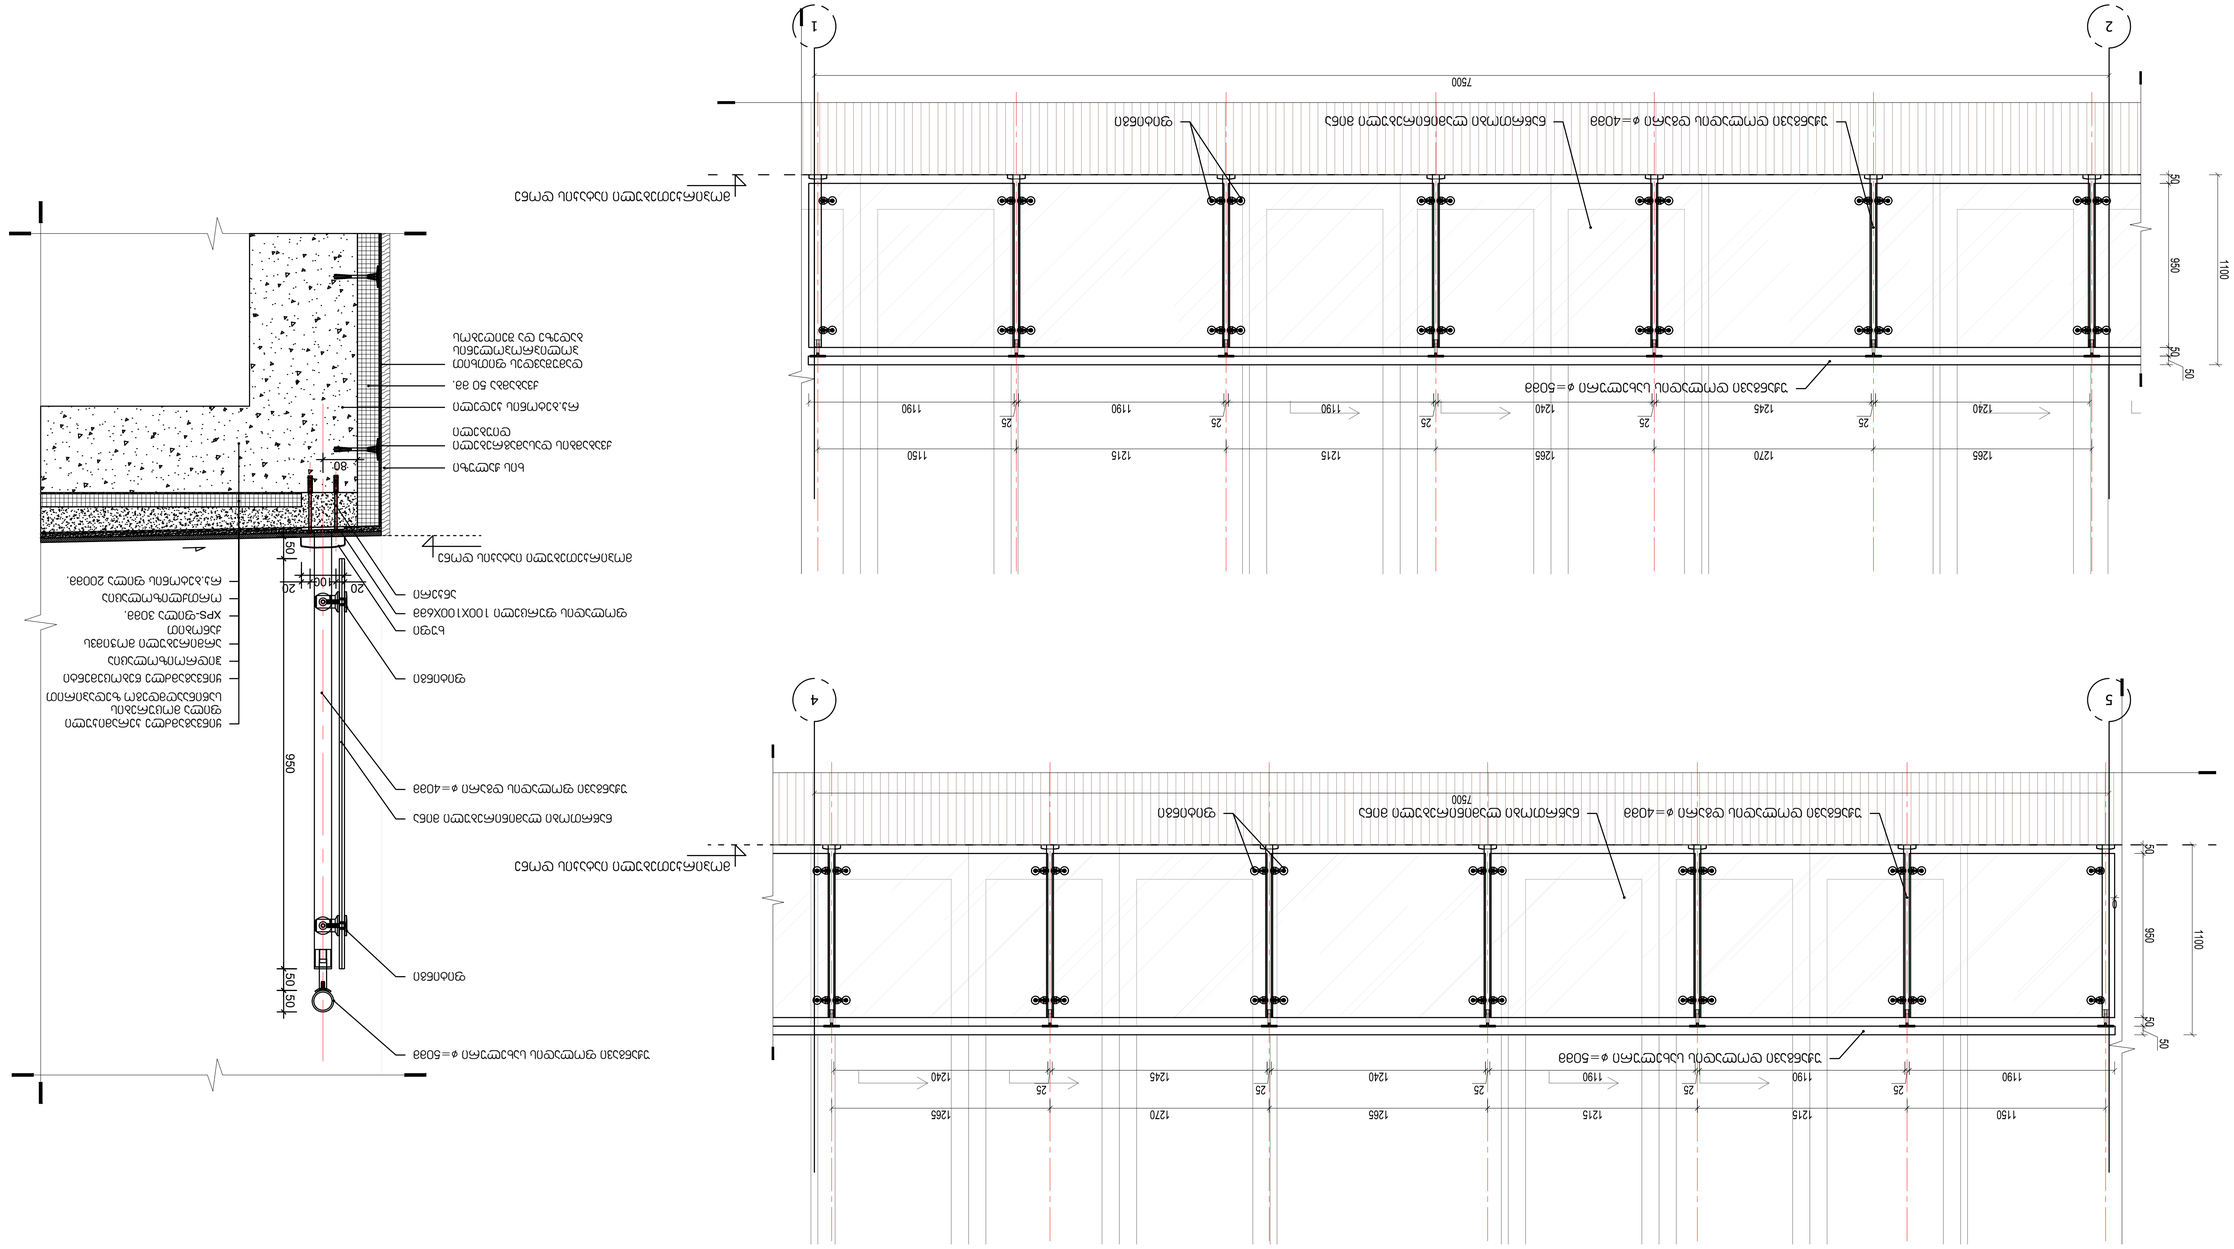
1
2
4
5
1100
950
50
1150
1215
1265
1270
1240
1190
25
7500

ფასადზე მოწყობილი აივნების მოაჯირი

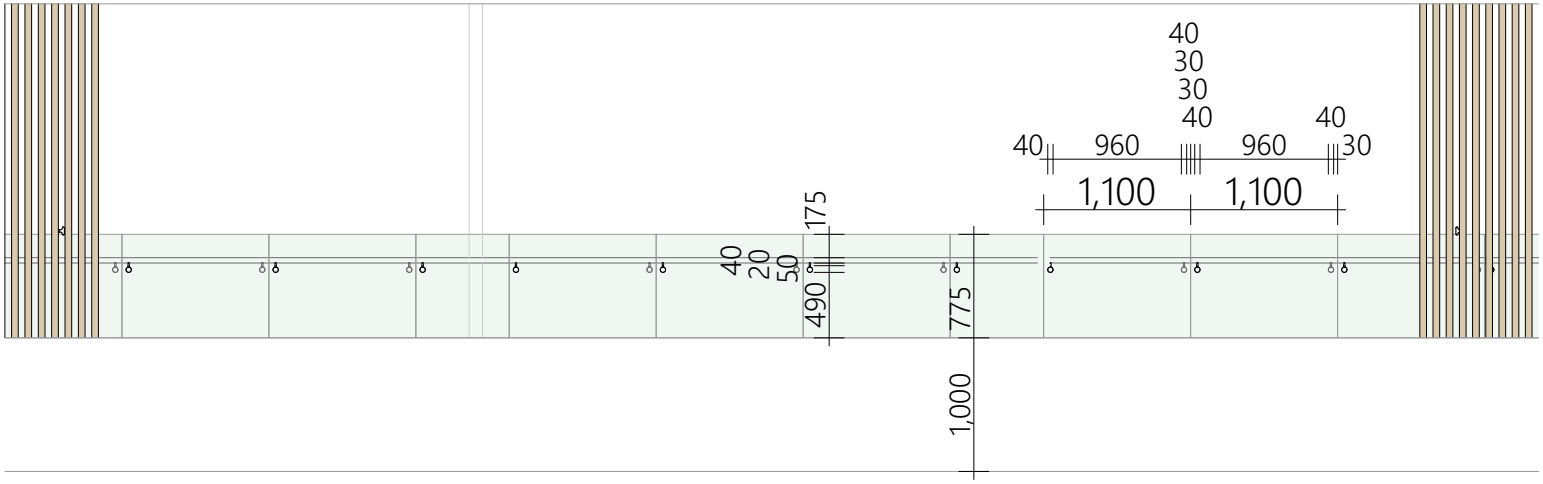





ფასადზე მოწყობილი აივნების მოაჯირის დეტალი

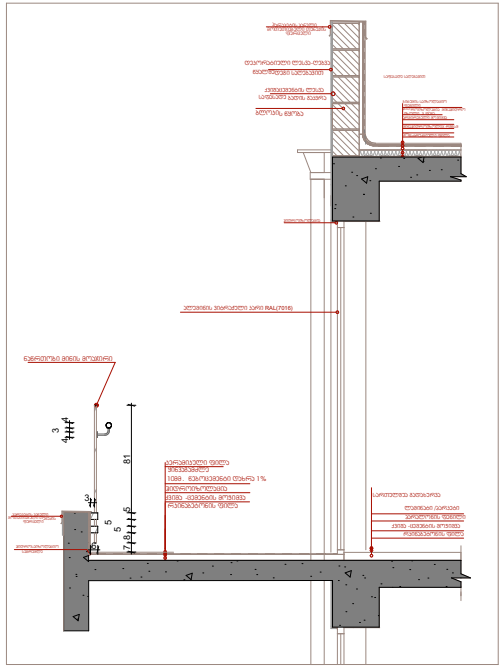

ფასადზე მოწყობილი აივნების მოაჯირი

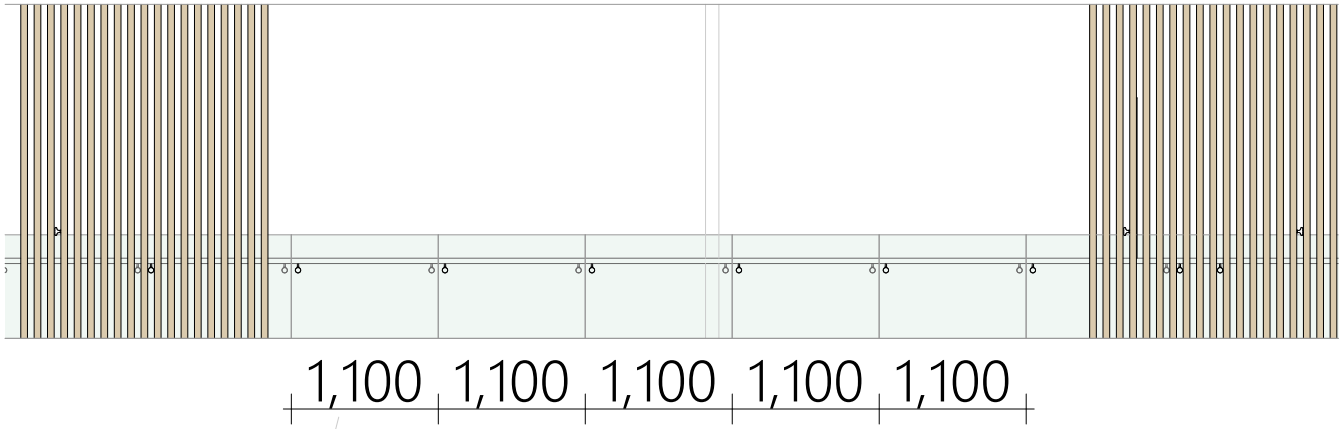

## ლითონის დარაბები
## განშლა მ.1:20

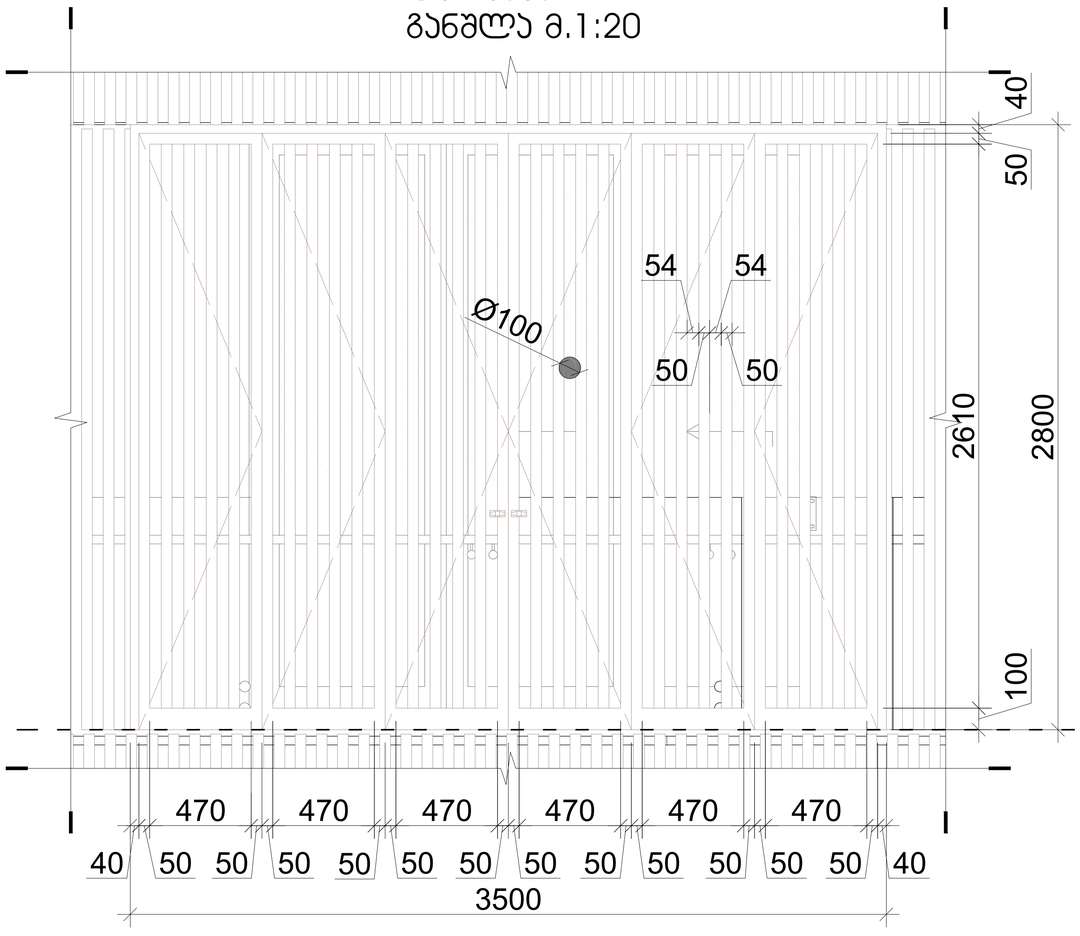


## ბრტყელი გადახურვის დეტალი მ.1:5

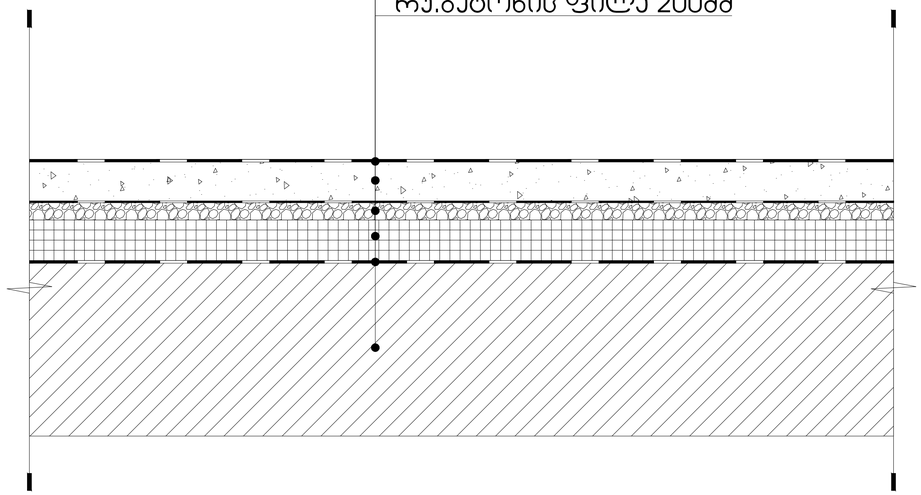

ორი ფენა ჰიდროიზოლაცია
არმირებული მოჭიმვა 50მმ
ჰემზა ქანობისთვის 0-180მმ
თბოიზოლაცია XPS 50მმ
ორთქლიზოლაცია
რკ.ბეტონის ფილა 200მმ

## ფასადის მოპირკეთების დეტალი მ.1:10

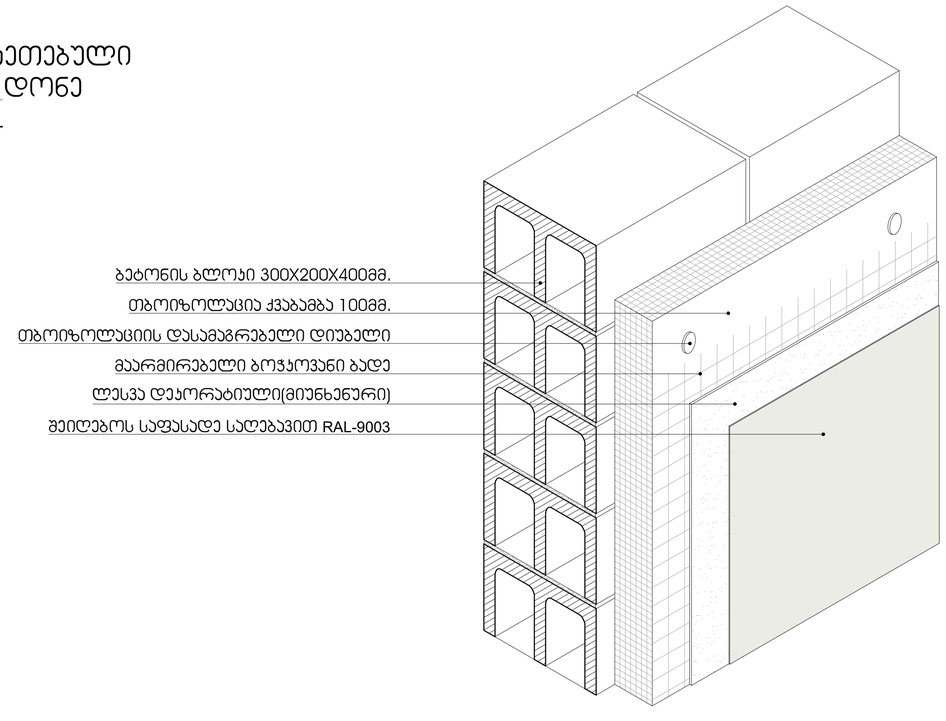


-შენიშვნები

- არ გამოტოვოთ ნახაზები
- ყველა ზომა უნდა გადამოწმდეს ადგილზე
- ნახაზის ზორის ნებისმიერი ცვლილება დაკოორდინირდეს ანდა ავტორის საავტორო პრივილეგიის ცვლილების ხარისხის მესაფასებლად
- ყველა ნახაზი განხილული უნდა იყოს, როგორც მთლიანი პროექტის ცალკეული ნაწილი, ყველა ინფორმაციული დოკუმენტების, ურთიერთშეცვლილი ნახაზების, მიდე და გარე სისტემების, ნახაზის და დებალური საინჟინრო ნახაზების გათვალისწინებით
- დოკუმენტაციის გამოშვება დაკავშირებულია პროექტის მენეჯერ ორგანიზაციასთან მემორანდუმის გარეშე
- მენოკის ყველა ნაწილი ნაკლები არაა
- სახანძრო სისტემები პროექტში ასახული პირობითად. მათი ადგილმდებარეობა და რაოდენობა დაზუსტდება მესაბამის სპეციალურ მორგებული სახანძრო სისტემების საინჟინრო პროექტის დამუშავების სტადიაზე.


დამკვეთი:

შპს ეკო ინვესტი : ს/ნ 400237463

მთავარი არქიტექტორი
მაცაცო ჯინჭარაშვილი

პროექტის ავტორი

ზაზა ჯოლოხავა

თინათინ ააკოიშვილი

სათაური

მრავალფუნქციური სასტუმრო კომპლექსი თბილისის ზღვის მიმდებარედ

მისამართი:
ქ.თბილისი, ბეშენოვას ქ№9, ლიპტოვის ქ.№8, ბეშენოვას ქ.№30.
ს.კ:01.12.21.001.524

პროექტის სტადია

არქიტექტურული ნაწილი

ნახაზის სახელწოდება

დარაბები

მასშტაბი

1:71.43

Code

15

თარიღი

თებერვალი 2024 წ.

შპს: " *Line Georgia* "

0112 თბილისი, საქართველო

მტკვრის ქუჩა №6