
მიწის ნაკვეთის ტოპოგრაფიული აზომვითი ნახაზი

ქალაქი თბილისი, სესილია თაყაიშვილის ქ. №38 ს/კ. 01.19.39.002.112

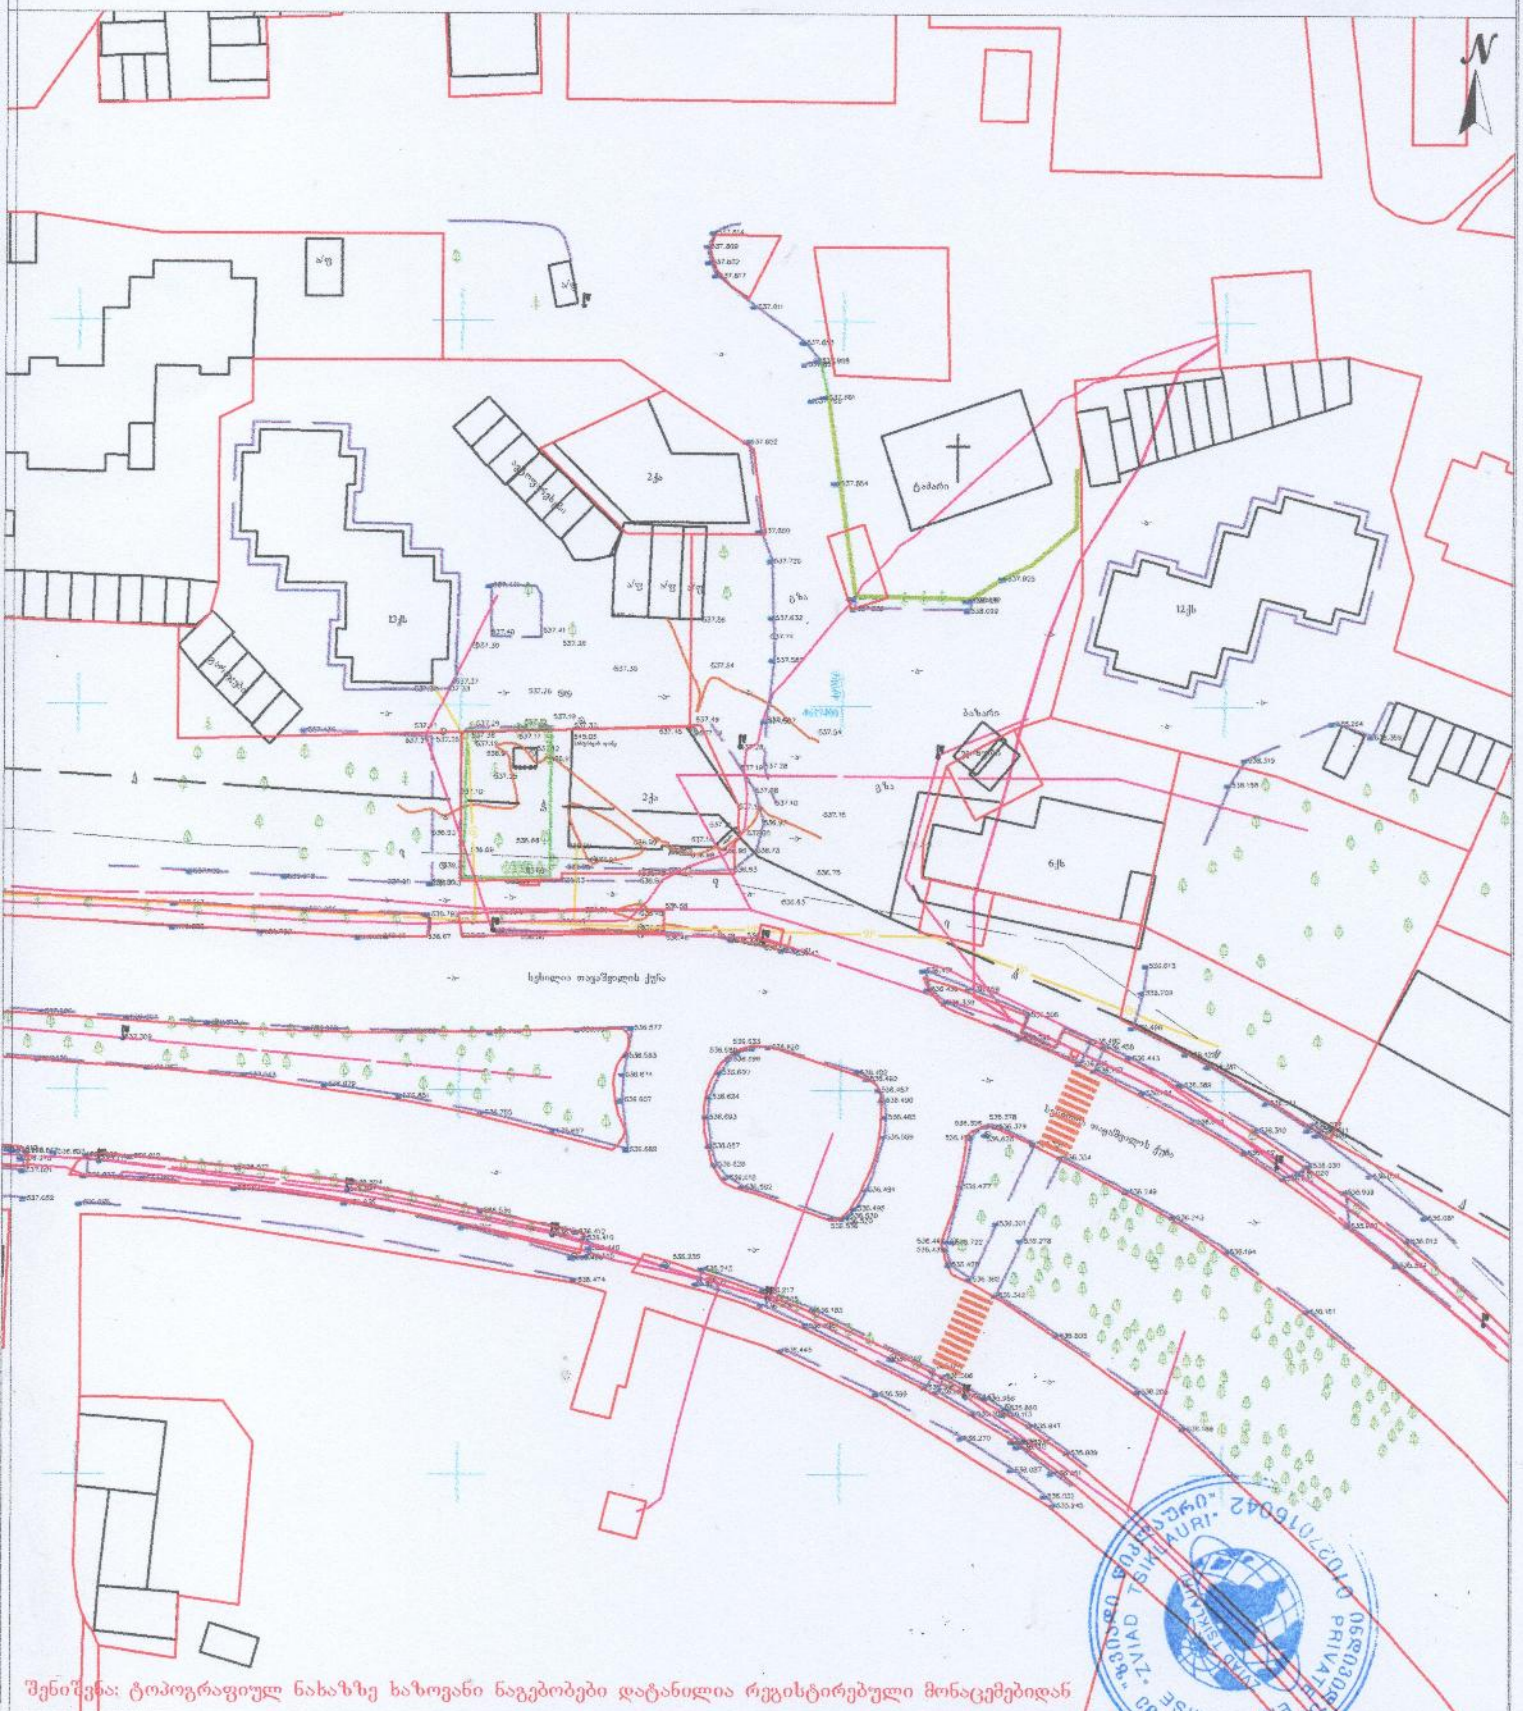


შენიშვნა: ტოპოგრაფიულ ნახაზზე ხაზოვანი ნაგებობები დატანილია რეგისტრირებული მონაცემებიდან

პირობითი აღნიშვნები					
მიწისქვეშა კომუნიკაციები	შენიშვნა: მიწის სამუშაოები შეათანხმეთ კომუნიკაციის წარმომადგენლებთან			პროექცია UTM 38N საკოორდინატო ხისტემა WGS 84	ს/კ 01027016042
კანალიზაცია	ნაკვეთის საზღვარი	ბუჩქი	ცოცხალი ღობე	ღობე	თბილისი აწყურის ქუჩა №30
დენის კაბელი	შენობა	გაზი	ხეების რიგი	ბორდიური	+995 514-44-11-41 Email: Zviadiw@gmail.com
გაზის მილი	არკა	გაზონი	ტრანსფორმატორი	ბეტონი	
წყლის მილი	ფარდული	სამშენებლო ჭები	რადიო ან ტელე ანძა	კედელი	
	კიბე	ძეგლი	ლამპიონები	საყრდენი კედელი	
	შადრევანი	შადრევანი	ელექტრო ბოძი	ბოძიკი	
	ფოთლოვანი ხე	ონკანი	რკინიგზა	გზის კონტური	
	წიწვოვანი ხე	წყარო ან ჭა	ბეტონისგამართული საგზური	ფერდი	
	ხეხილის ხე		მთავარი ბოძების გადამცემი	წყლის კონტური	
	პალმა				

აზომა	ზ. წიკლაური	
კომპ. უზრუნველყოფა		
დამკვეთი		
მაშტაბი 1:1000	23.11.2023	

მიწის ნაკვეთის ტოპოგრაფიული აზომვითი ნახაზი

ქალაქი თბილისი, სესილია თაყაიშვილის ქ. №38 ს/კ. 01.19.39.002.112

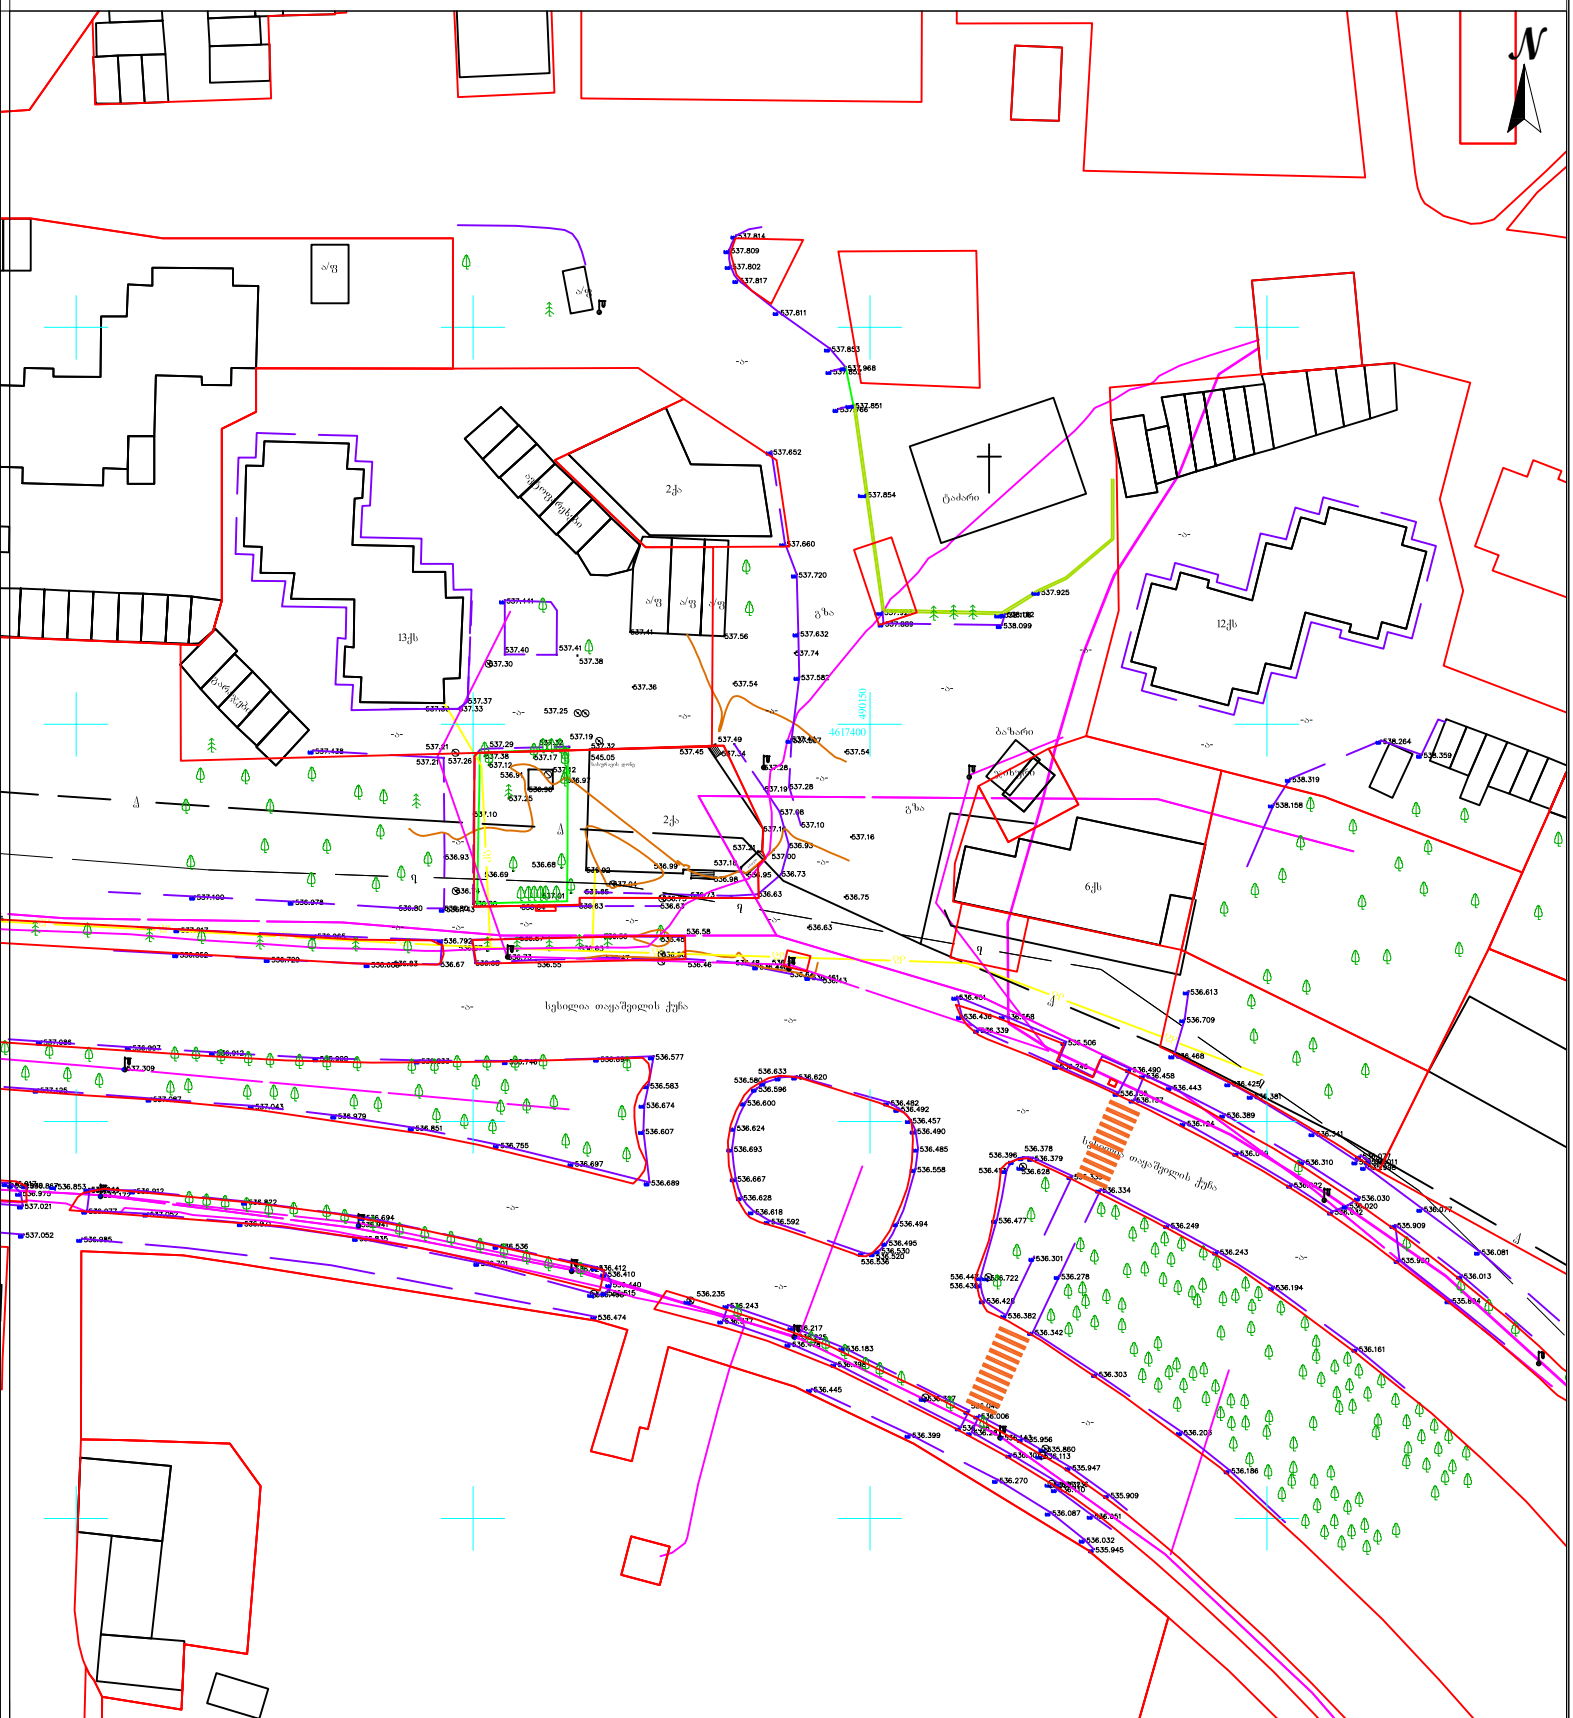

შენიშვნა: ტოპოგრაფიულ ნახაზზე ხაზოვანი ნაგებობები დატანილია რეგისტრებული მონაცემებიდან

პირობითი აღნიშვნები

მიწისქვეშა კომუნიკაციები

- კანალიზაცია
- დენის კაბელი
- გაზის მილი
- წყლის მილი
- კავშირგაბმულობა

შენიშვნა: მიწის სამუშაოები შეათანხმეთ კომუნიკაციის წარმომადგენლებთან

- ნაკვეთის საზღვარი
- შენობა
- არკა
- ფარდული
- კიბე
- ფოთლოვანი ხე
- წიწვოვანი ხე
- ხეხილის ხე
- პალმა
- ბუჩქი
- ვაზი
- გაზონი
- სამეთვალყურეო ჭაბი
- ძეგლი
- შადრევანი
- ონკანი
- წყარო ან ჭა
- ბენზინგასამართი სადგური
- მაღალი ძაბვის გადამცემი
- ცოცხალი ღობე
- ხეების რიგი
- ტრანსფორმატორი
- რადიო ან ტელე ანძა
- ლამპიონები
- ელექტრო ბოძი
- რკინიგზა
- იზოჰიფსი
- მთავარი იზოჰიფსი
- ღობე
- ბორდიური
- ბეტონი
- კედელი
- საყრდენი კედელი
- ბილიკი
- გზის კონტური
- ფლატე
- წყლის კონტური

პროექცია UTM 38N
საკოორდინატო სისტემა WGS 84

ი/მ „ზვიადი ვიკლაური„ ს/ნ 01027016042
თბილისი, აწყურის ქუჩა №30
+995 514-44-11-41
Email: Zviadiw@gmail.com

აზომა		ზ. ვიკლაური
კომპ. უზრუნველყოფა		
დამკვეთი		

მაშტაბი 1:1000 23.11.2023