
ՊԵՏԱԿԱՆ ՄԱՍ	ՀՀ. ՏԱՐԱԾՔԱՅԻՆ				
ՀՈՂԱՅԻՆ ԱՇԽԱՏԱՆՔՆԵՐԻ ԿԱԶՄԱԿԵՐՊՄԱՆ ԵՎ ՀՍԿՈՂՈՒԹՅԱՆ ՏԱՐԱԾՔԱՅԻՆ ԿԱՌԱՎԱՐՄԱՆ ՄԱՐՄԻՆ	ՀԱՅԱՍՏԱՆԻ				
ՀԱՄԱՅՆՔԱՅԻՆ ԶԱՐԳԱՑՄԱՆ ՆԱԽԱՐԱՐՈՒԹՅԱՆ ԱՇԽԱՏԱԿԱԶՄ	ՀՀ. ՏԱՐԱԾՔԱՅԻՆ				
ՀԱՄԱՅՆՔԱՅԻՆ ԾԱՌԱՅՈՒԹՅՈՒՆՆԵՐԻ ԿԱԶՄԱԿԵՐՊՄԱՆ ՎԱՐՉՈՒԹՅՈՒՆ	ՀՀ. ՏԱՐԱԾՔԱՅԻՆ				
ՀՀ ՏԱՐԱԾՔԱՅԻՆ ԿԱՌԱՎԱՐՄԱՆ ԵՎ ՔԱՂԱՔԱՇԻՆՈՒԹՅԱՆ ԿՈՄԻՏԵ


ფინანსური	ტ. ვასილაძე			
მთავარი ინჟინერი	ა. ლილუაშვილი			
პროექტის ხელმძღვანელი	ა. ლილუაშვილი			
პროექტირების ეტაპი	ტ. ვასილაძე			

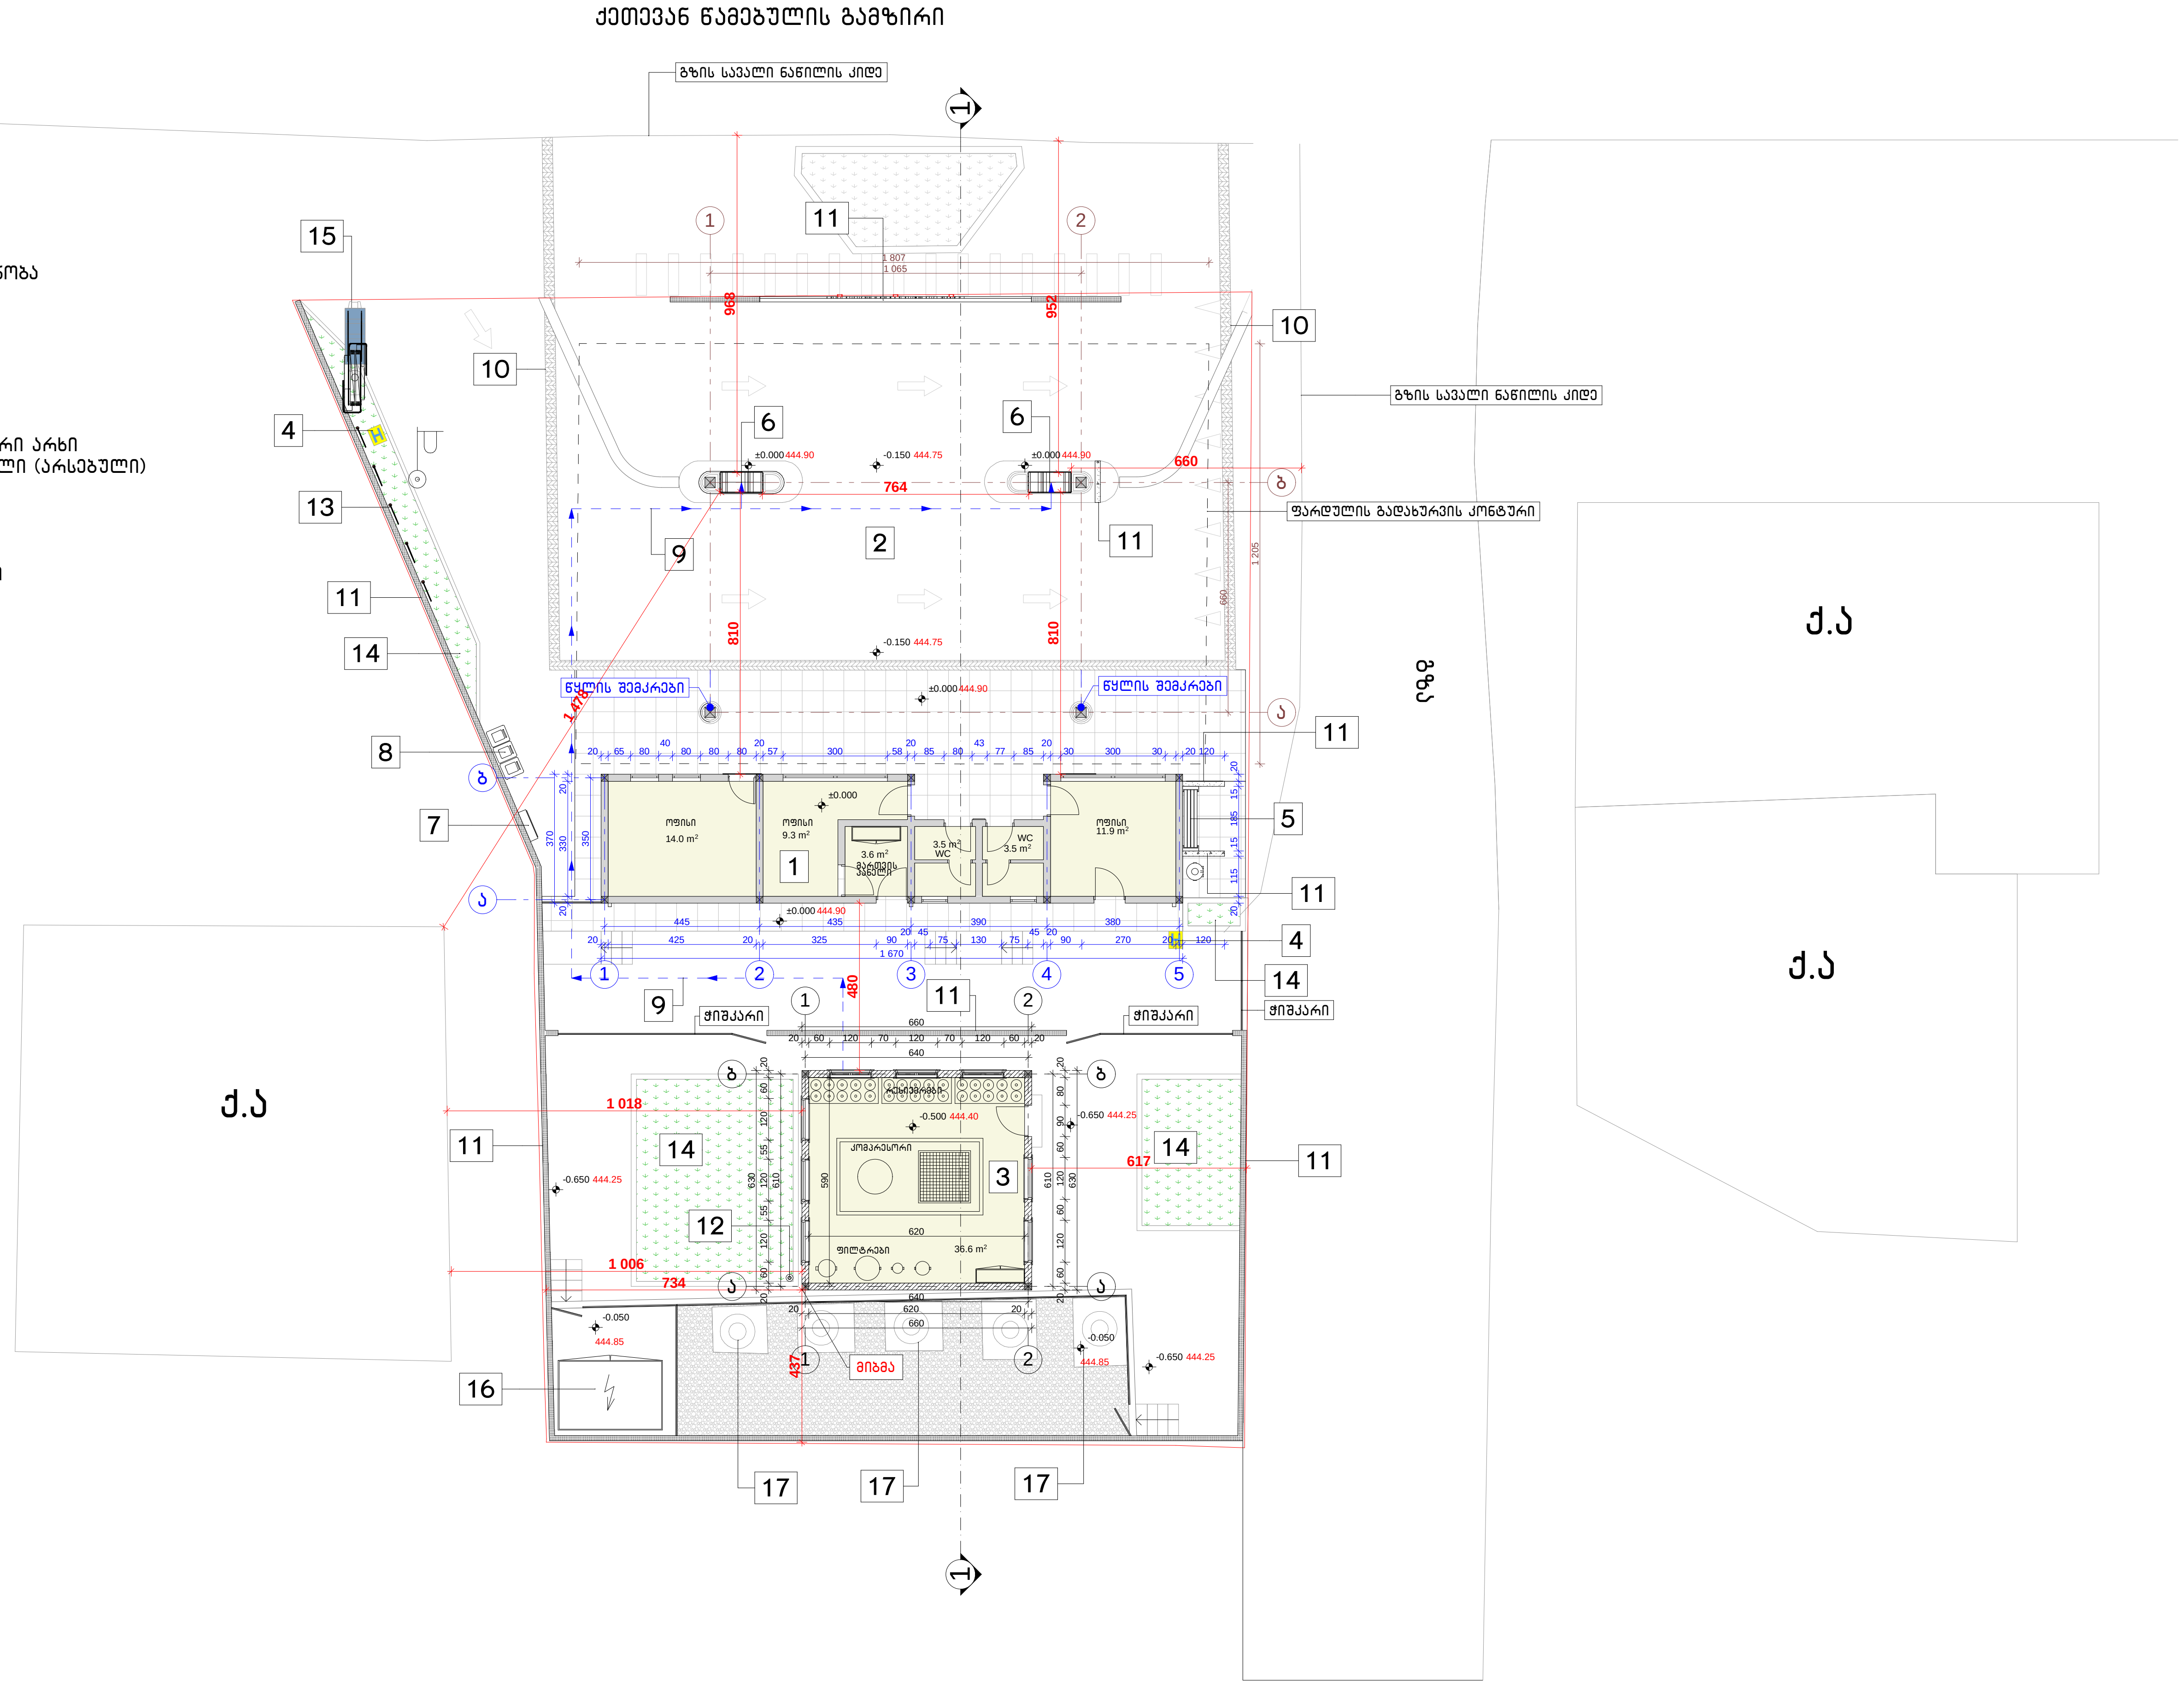

ექსპლიკაცია

1. ადმინისტრაციულ-საყოფაცხოვრებო შენობა
2. ავტოგასამართი მოედნის ფარდული
3. გაზის საკომპრესორო შენობა
4. მიწისქვეშა სახანძრო ჰიდრანტი
5. მძღოლების და მგზავრების მოსაცდელი
6. სარიგებელი სვეტები
7. სახანძრო სტენდი
8. სანაგვე ურნები
9. გაზის მილგაყვანილობის ტექნოლოგიური არხი
10. ზედაპირული წყლების შემკრები ვარცლი (არსებული)
11. ბეტონის დამცავი კედელი
12. მეხამრიდი
13. დროშები
14. გამწვანება
15. ფასების ტაბლო ბრენდის ლოგოტიპით
16. ტრანსფორმატორი
17. დალუქული მიწისქვეშა ავზები

დირექტორი	რ. ებრალიძე		ქ. თბილისი, ქეთევან წამებულის გამზ. №75-ის მიმდებარედ (სკ:01.17.12.004.140) მდებარე ავტოგასამართი სადგურის რეკონსტრუქციის პროექტი	შ.პ.ს "ბიჯი ჯგუფი"	2013 წ
მთ.არქიტექტორი	ა. ლომსაძე			ფურცელი	ფურც-ბი
ავტორი	ა. ლომსაძე		არქიტექტურული ნაწილი		
დაამუშავა	რ. ებრალიძე		საპროექტო გეგმა მ 1:200		
შეამოწმა					

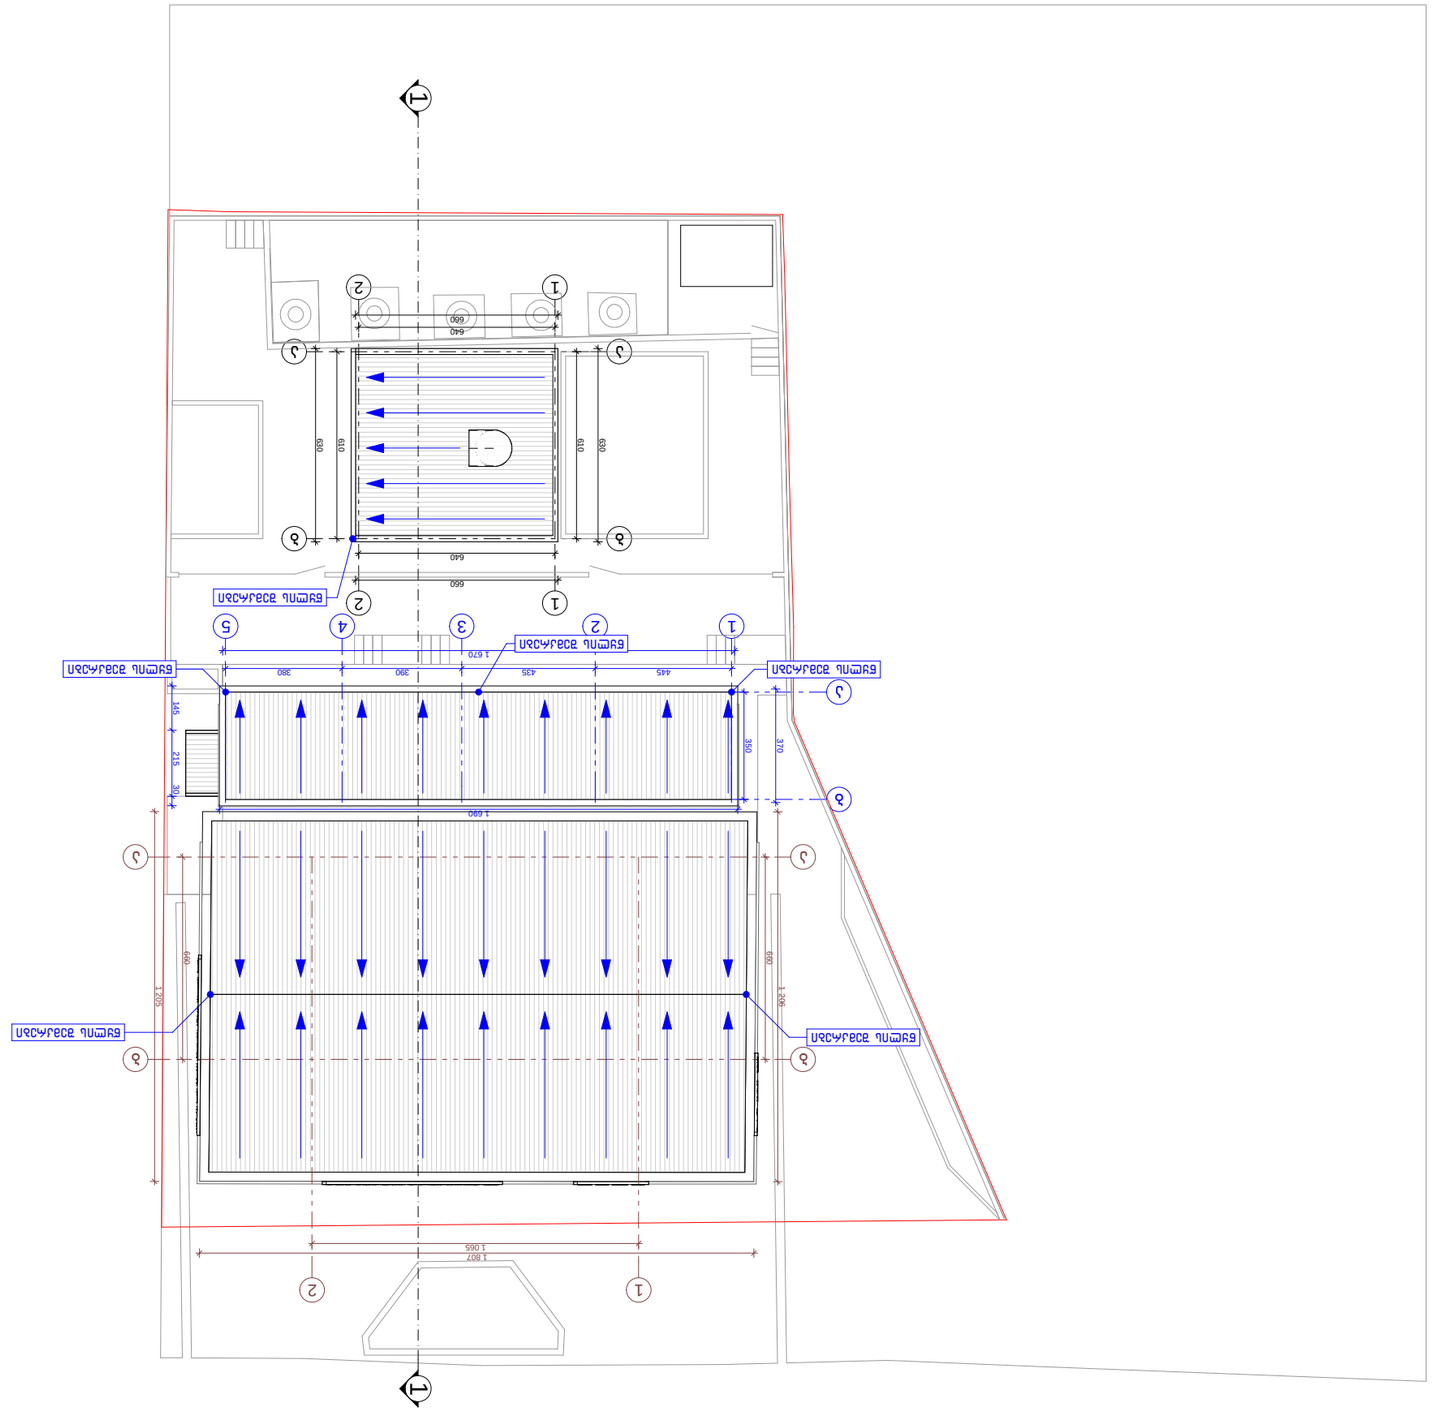

ВЕДОМОСТЬ РАБОЧИХ ДОКУМЕНТОВ	ф. 2Б4ц2УСТ04Д				
ЗАГЛАВНЫЙ ЛИСТ ОБЩИХ ДАННЫХ	л. УСТ0Ц2Ц4Д				
ЗАЩИТА ОТ ПОМЕХ	л. УСТ0Ц2Ц4Д				
ВЕДОМОСТЬ ОБЪЕМОВ РАБОТ	ф. 2Б4ц2УСТ04Д				
ПЛАН ЭТАЖА НА ОТМ. 0,000