



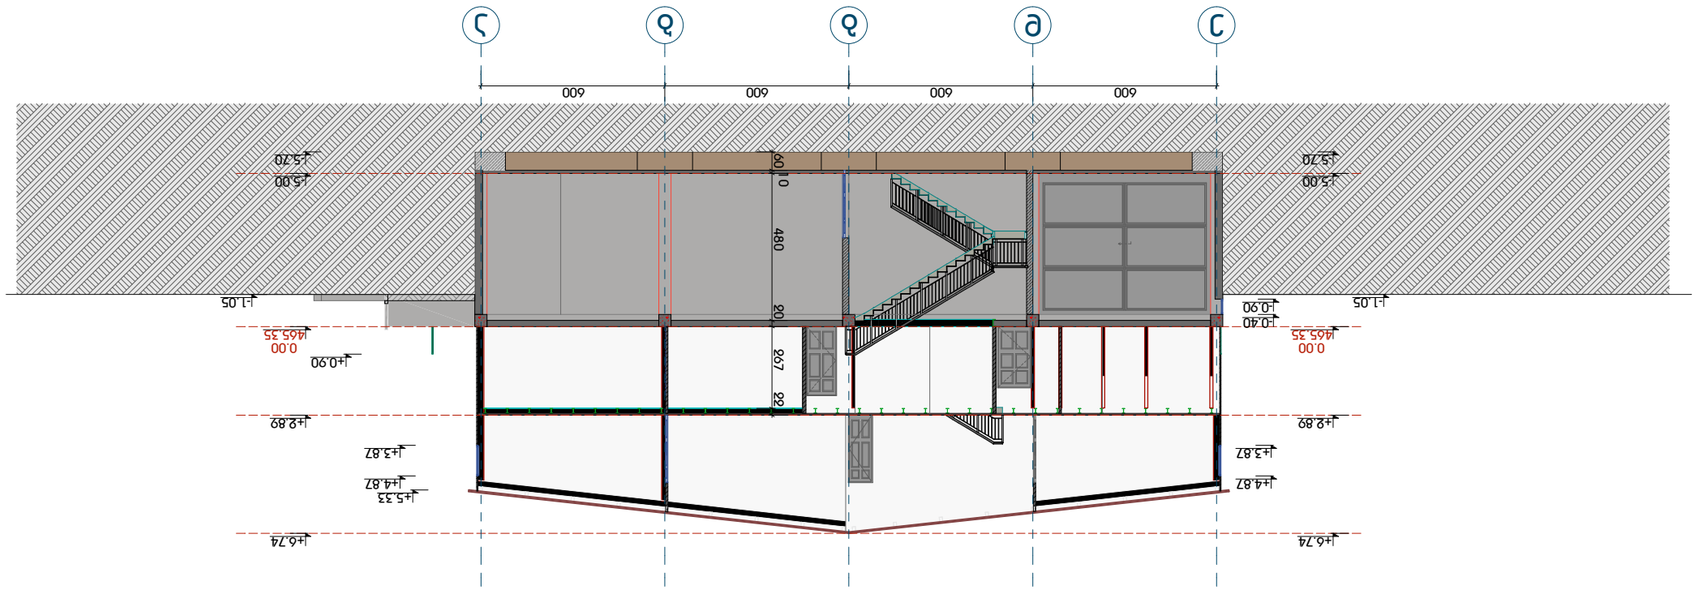






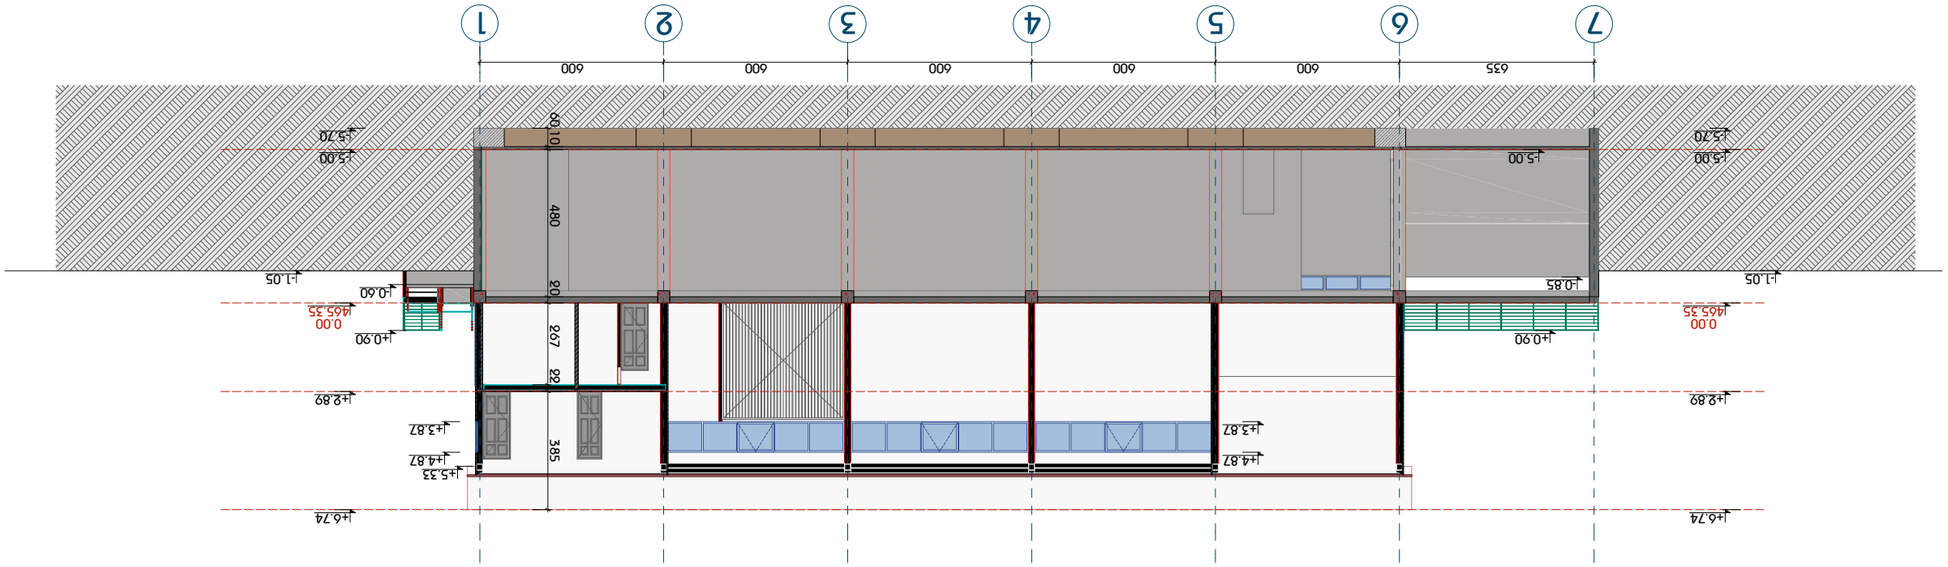







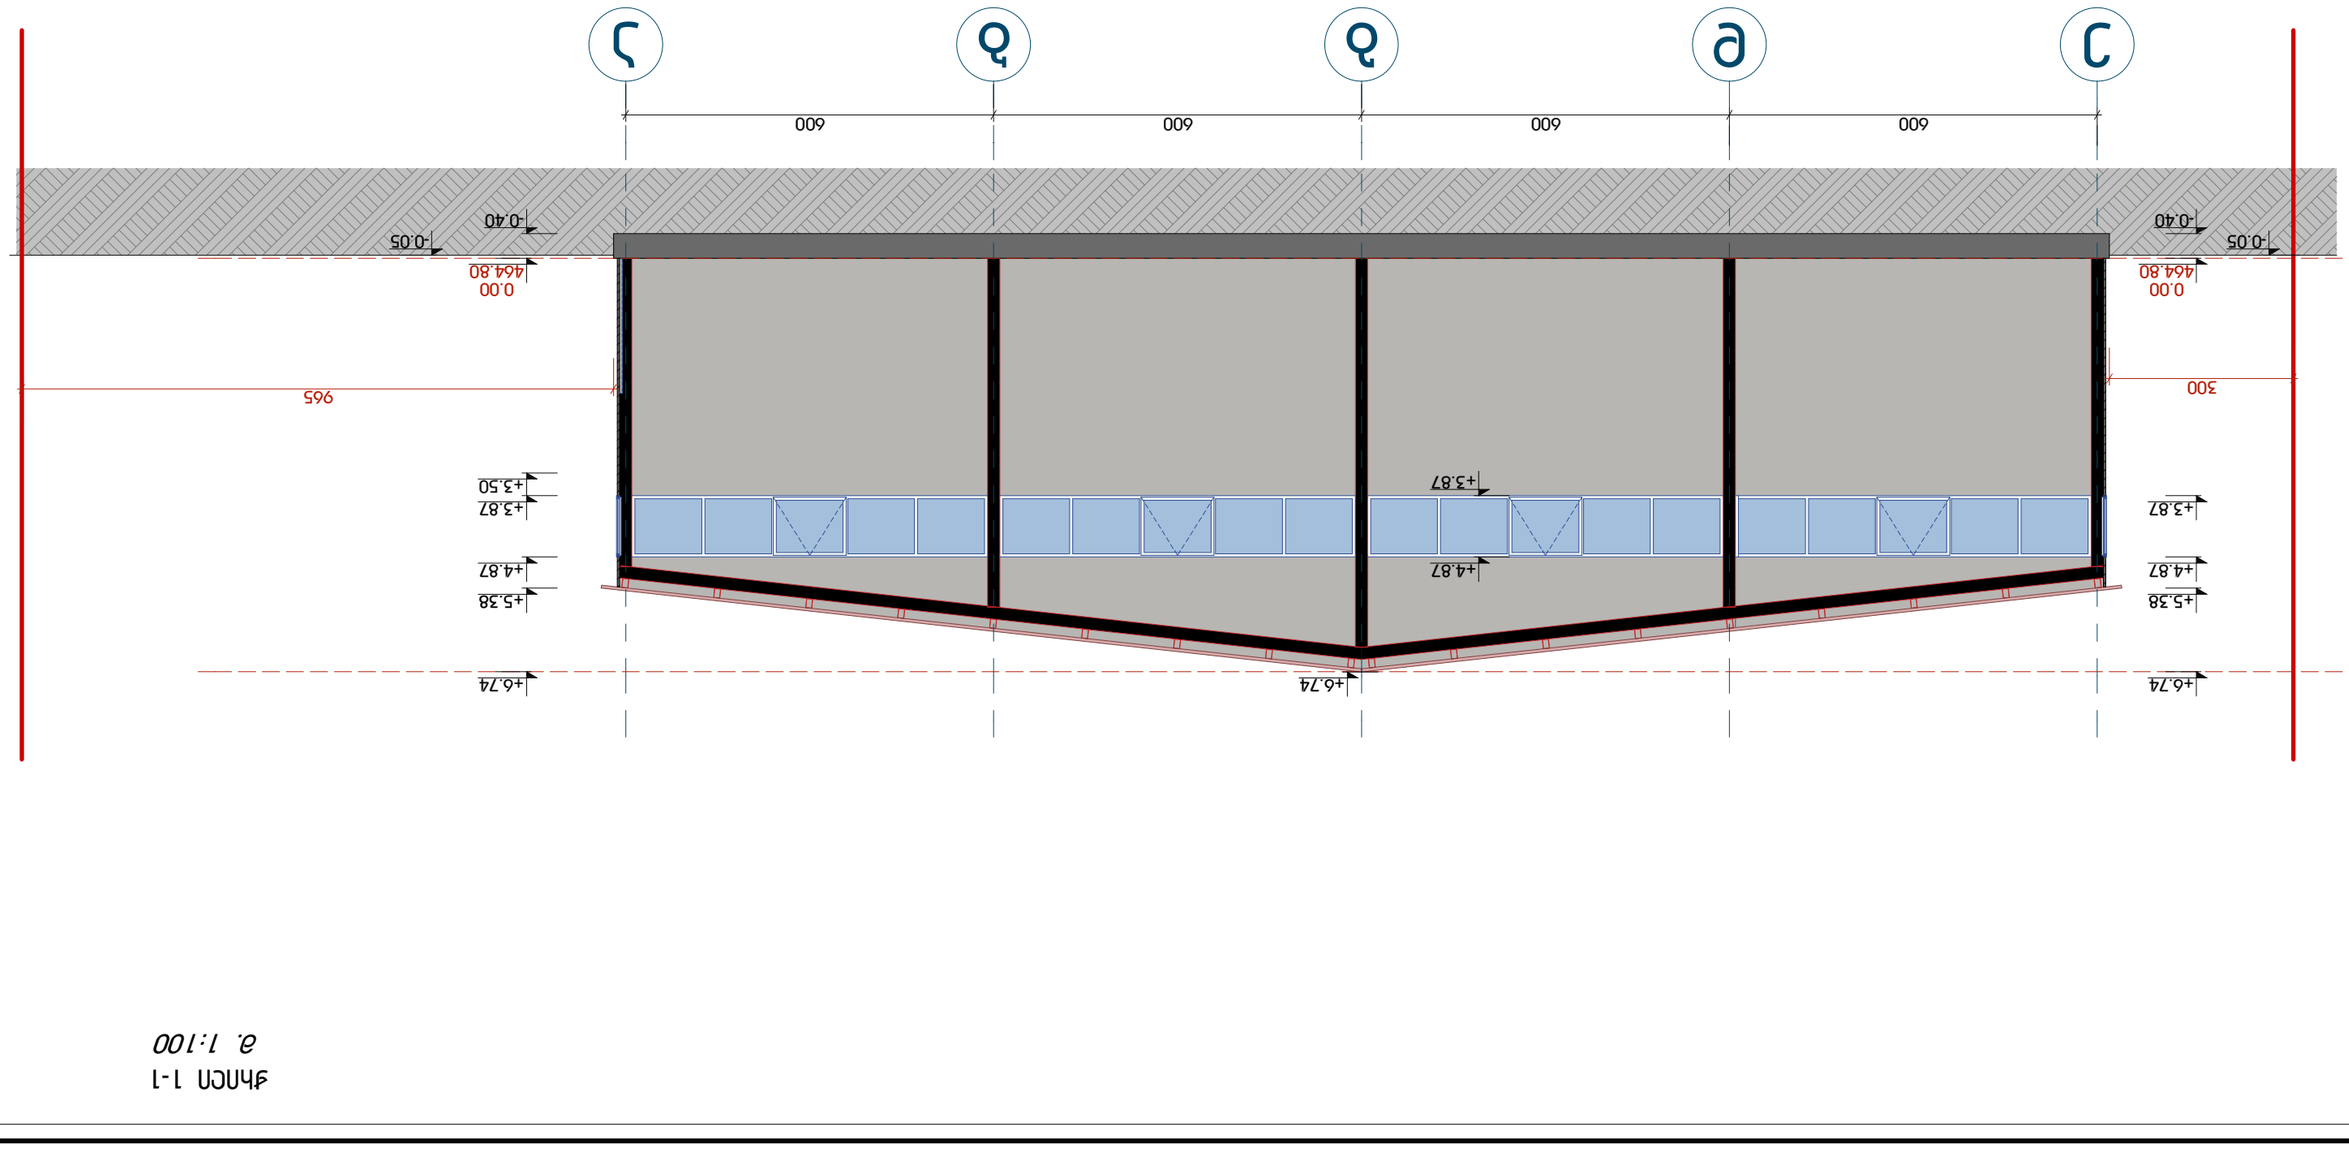







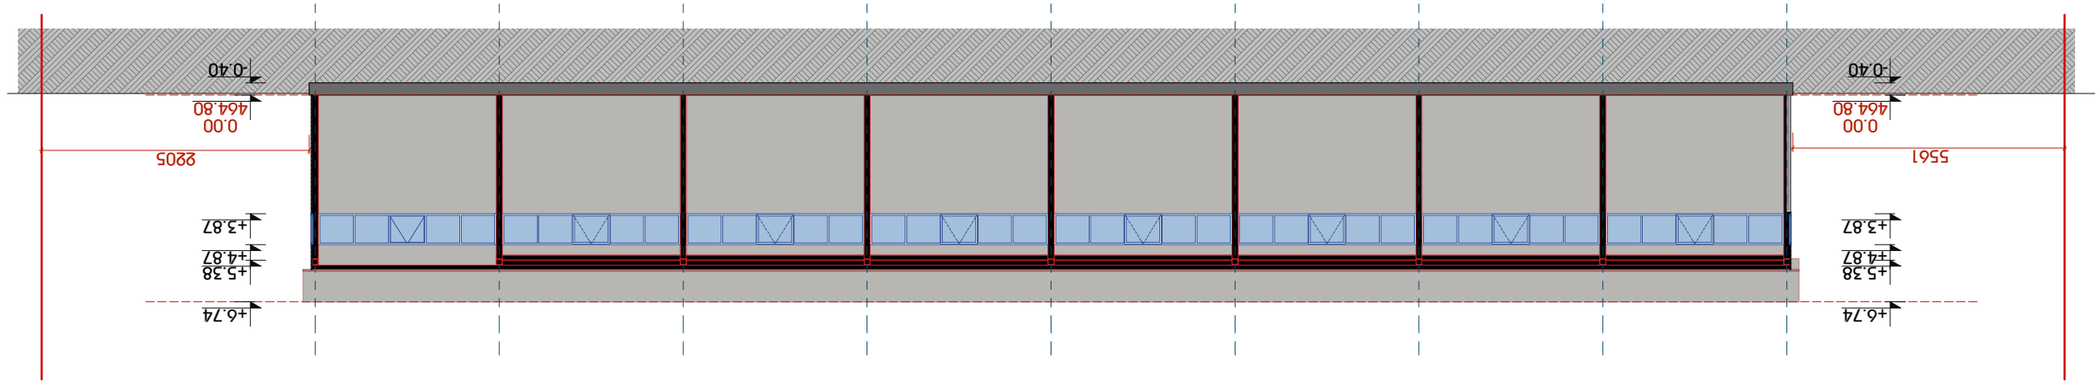

ჭრილი 2-2

მასშტაბი 1:200

ობიექტის დასახელება			
ნაწილის დასახელება			
ჭრილი 2-2			
ნახაზის დასახელება			
ნაგებობის ზოგადი ხედი			
ნახაზის ნომერი			
0.00 0.00			
ცვლილების ნომერი			
1			
ნახაზის ფორმატი	A3	15.11.2023	ობიექტის 2023 წელი
ნაგებობის ტიპი			
ნაგებობის ნაწილი			
ნახაზის დასახელება			
ჭრილი 2-2			
ნახაზის ნომერი			

დამკვეთი:	შპს "ნარმაღალი" ს/კ: 427740484
ID: 406161166	ბაბანაძეების ქ. №11 ფოსტ. 5950411112
ნებართვის/ლიცენზიის ნომერი:	2. ჩანაწერი/ნებართვის/ლიცენზიის
ნახაზის ნომერი:	2. ჩანაწერი/ნებართვის/ლიცენზიის
1. ტბილისი, კარს ქუჩა, ბინა 1	ფურცლების რაოდენობა
ს/კ: 01.19.24.007.006	ფურცლის ნომერი
	ნახაზის მასშტაბი 1:200