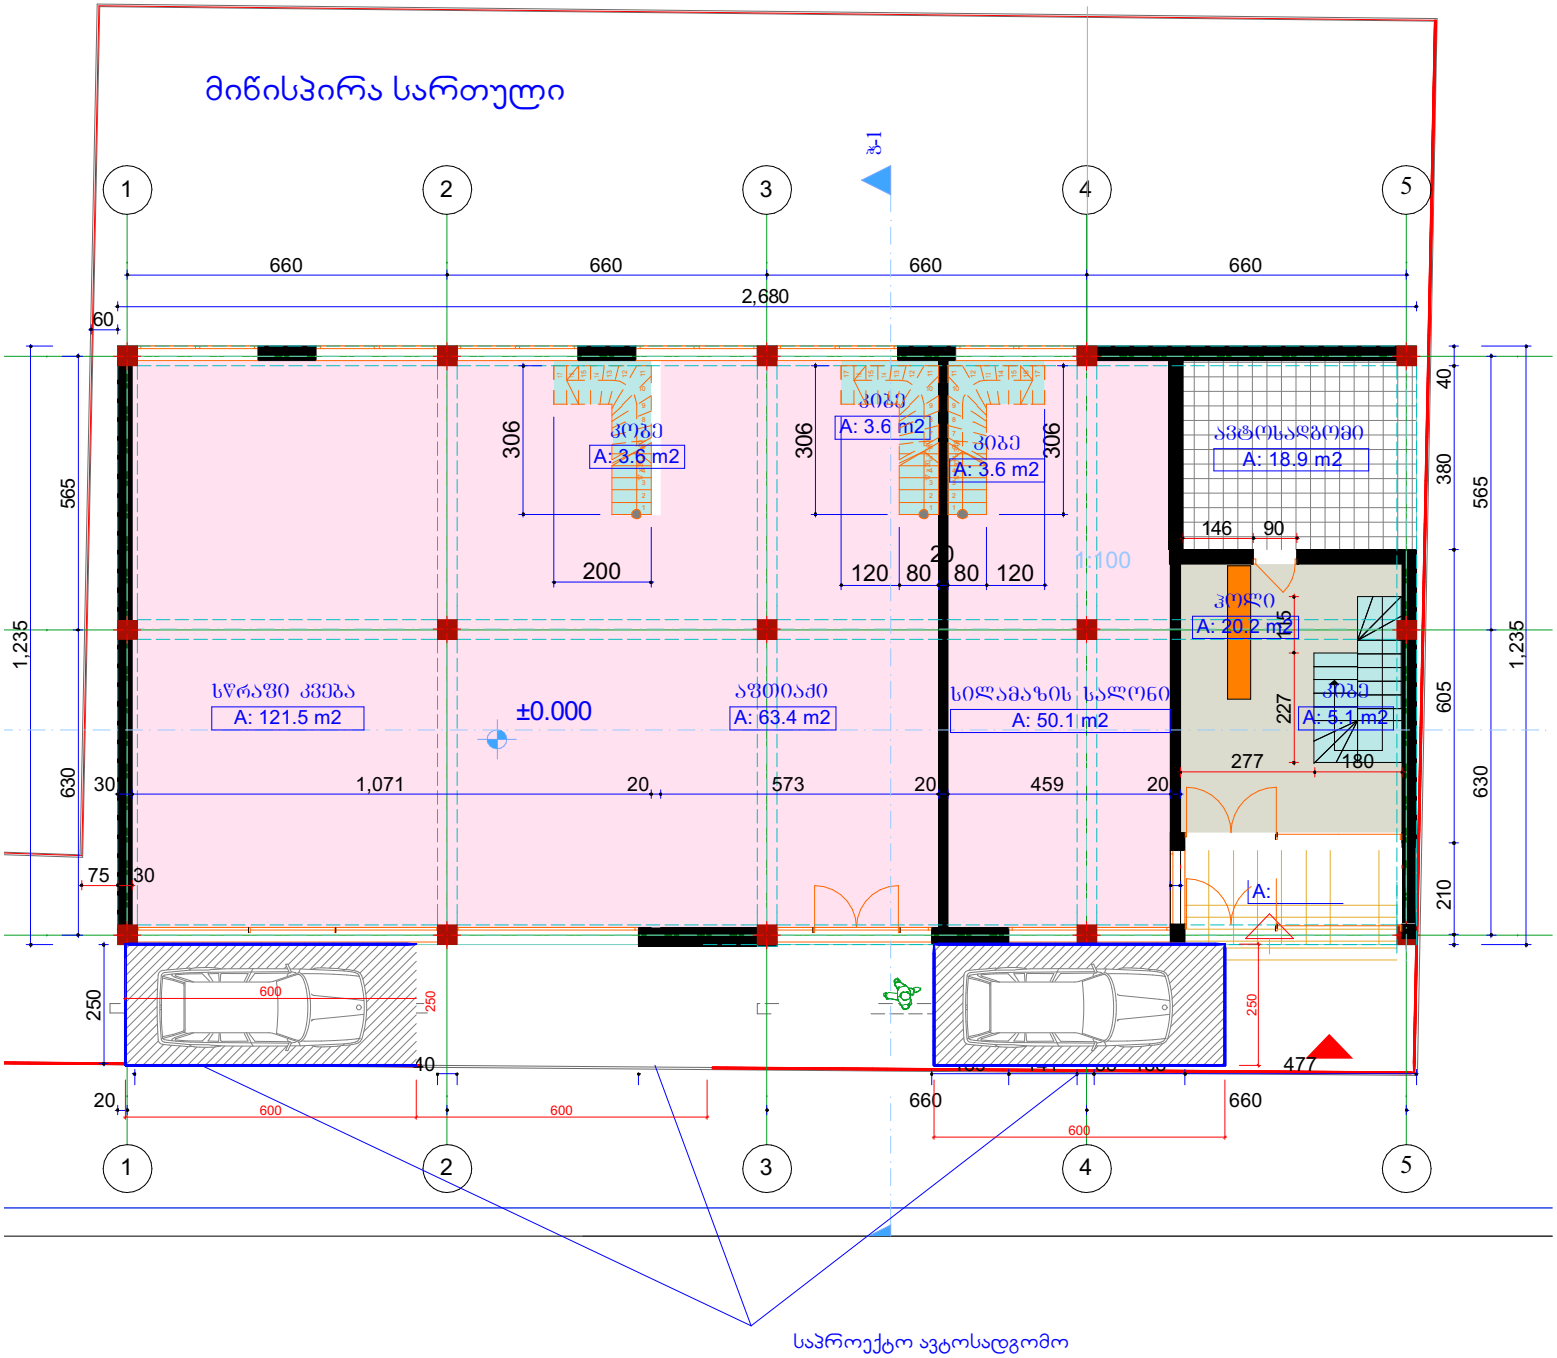
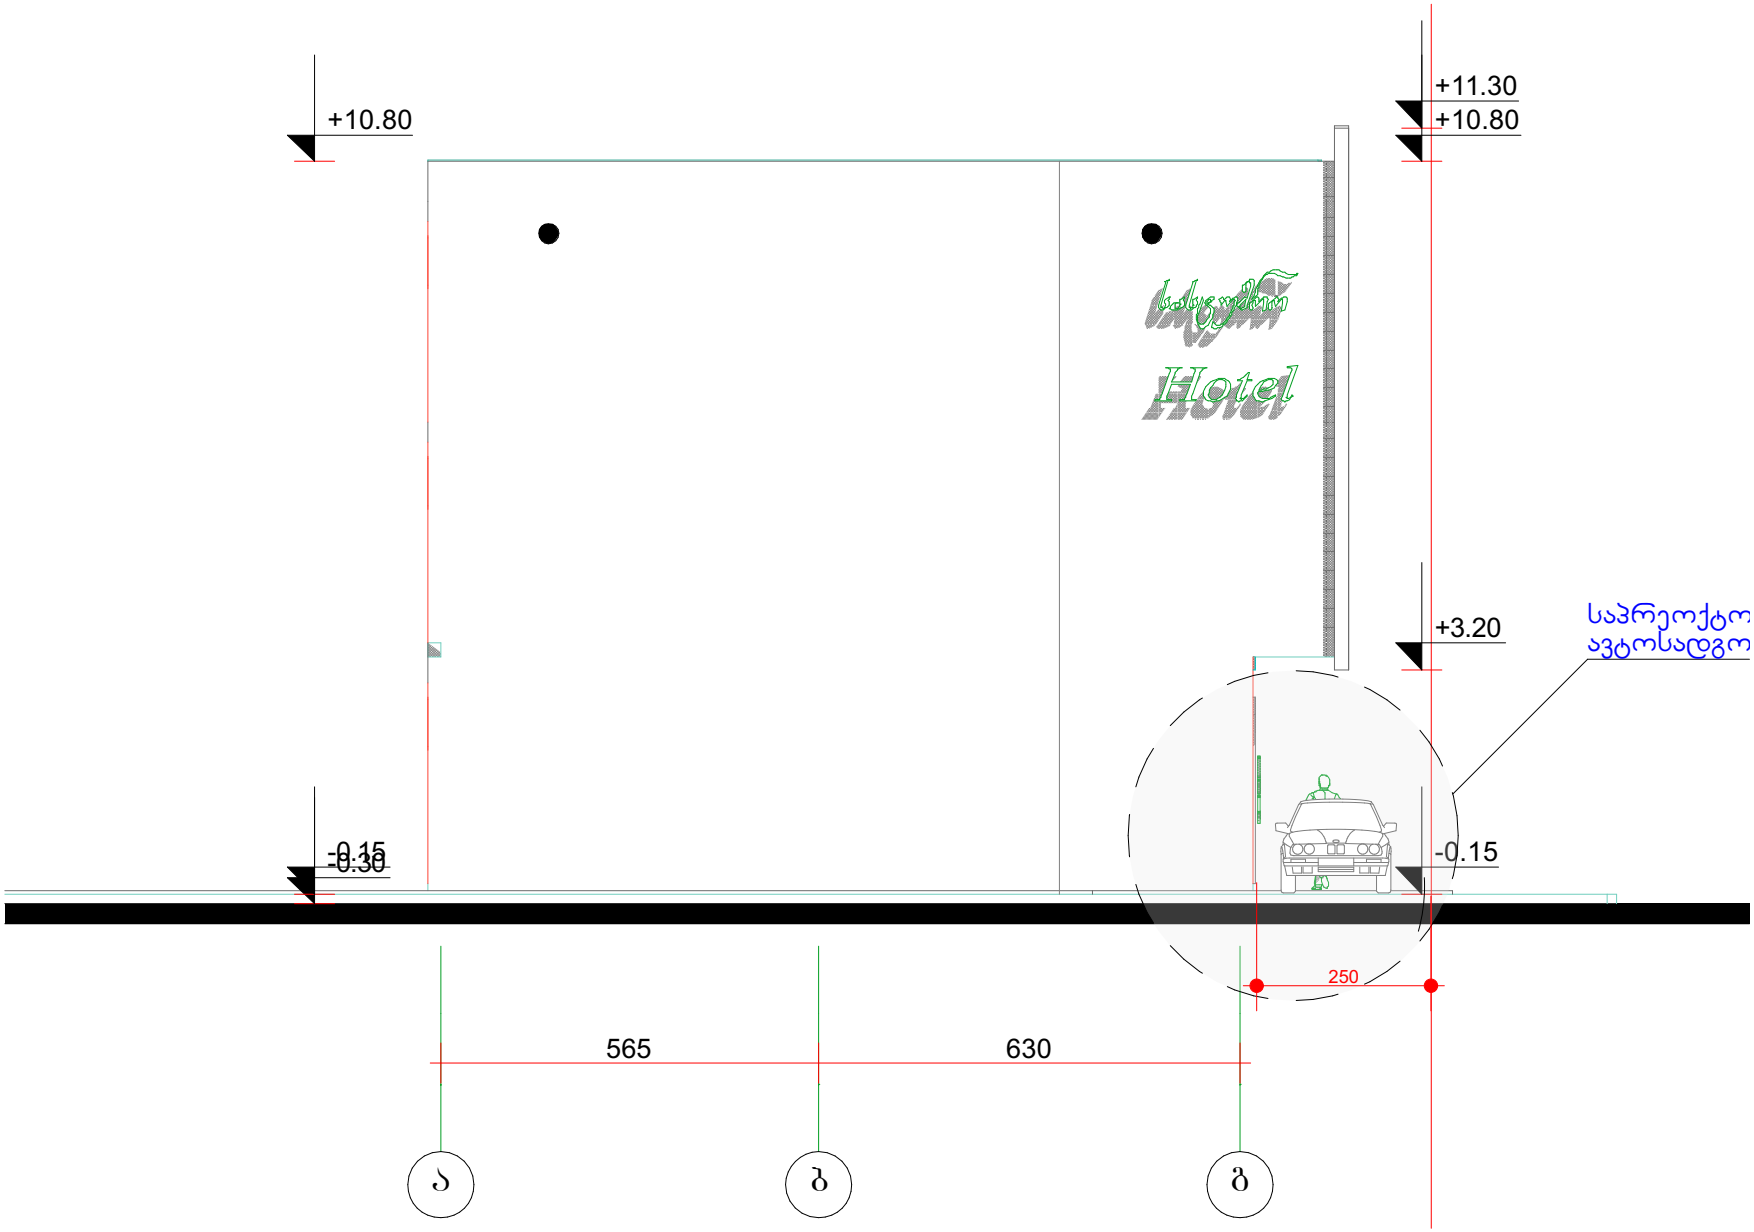

HOTEL
Malongo
20/04/2024


მიწისპირა სართული
ჭ-1
1
2
3
4
5
660
660
660
660
2,680
60
565
1,235
630
40
380
565
605
1,235
210
306
კიბე
A: 3.6 m2
306
კიბე
A: 3.6 m2
306
კიბე
A: 3.6 m2
200
120
80
80
120
20
1:100
ავტოსადგომი
A: 18.9 m2
146
90
ჰოლი
A: 20.2 m2
25
227
კიბე
A: 5.1 m2
277
180
სწრაფი კვება
A: 121.5 m2
±0.000
ავეჯიაძე
A: 63.4 m2
სილამაზის სალონი
A: 50.1 m2
A:
30
1,071
20
573
20
459
20
75
30
250
600
250
40
20
600
600
660
660
600
477
საპროექტო ავტოსადგომო

გვერდხედი


+10.80
+11.30
+10.80
Hotel
+3.20
საპრეოქტო
ავტოსადგო
-0.15
-0.30
-0.15
250
565
630
ა
გ
გ