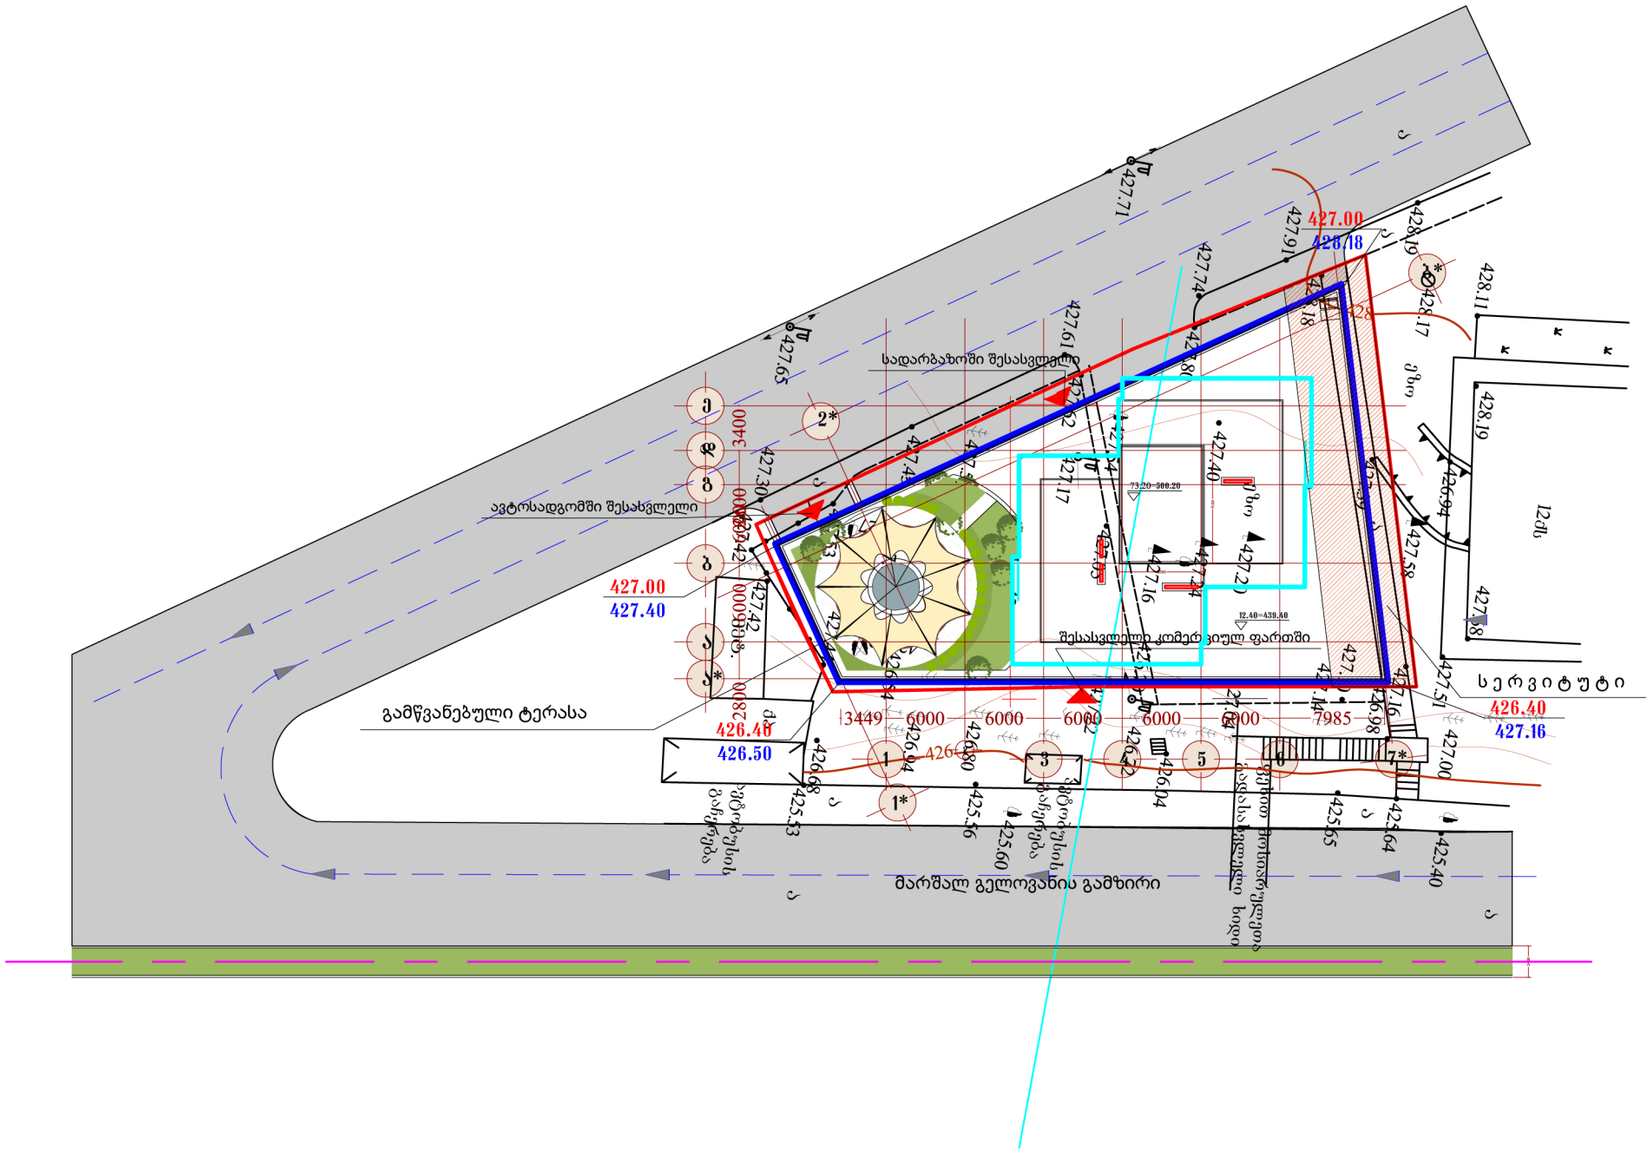


# შერეული ფუნქციის მქონე საცხოვრებელი სახლი

## გენ-გეგმა

### მ. 1:500

### ძირითადი ტექნიკური მაჩვენებლები

| | |
|---|---|
| ტერიტორიის საერთო ფართი | 1100 მ2 |
| მოშენების ფართი | 760.8 მ2 |
| მიწისზედა სამშენებლო ფართი (სახურავის ჩათვლით) | 9980.9 მ2 |
| საერთო სახაფხულო ფართი | 2437.4 მ2 |
| მიწისქვეშა სამშენებლო ფართი | 2822.7 მ2 |
| საერთო სამშენებლო ფართი (სახურავის ჩათვლით) | 12803.6 მ2 |
| ბინების საერთო ფართი | 4982.4 მ2 |
| საერთო კომერციული ფართი | 1688.4 მ2 |
| დამხმარე (დერეფნები, კიბის უჯრედები) ფართი | 1437.9 მ2 |
| ბინების რაოდენობა | 46 |
| ავტოსადგომების რაოდენობა | 58 |
| სამშენებლო მოცულობა | 59632.8 მ3 |
| აქედან მიწისქვეშა სამშ. მოც. | 9314.9.7 მ3 |
| კ-1 | 0.69 |
| კ-2 | 6.8 |

### პირობითი აღნიშვნები:

- ტერიტორიის საზღვარი
- შენობის კონტური 12.40 ნიშნულამდე
- შენობის კონტური 12.40 ნიშნულის ზემით
- სერვიტუტი

## Henir Investment

| თანამდებობა | გვარი | ხელმოწერა |
|---|---|---|
| დირექტორი | სასონ ჰოკი | |
| მთ.არქიტექტორი | ბენაშვილი | |
| პრ. ავტორი | ბენაშვილი | |
| დაამუშავა | ბენაშვილი | |

შერეული ფუნქციის მქონე საცხოვრებელი სახლი

| ფურცლ. რაოდენ. | ფურცლის № | თარიღი |
|---|---|---|
| | | |