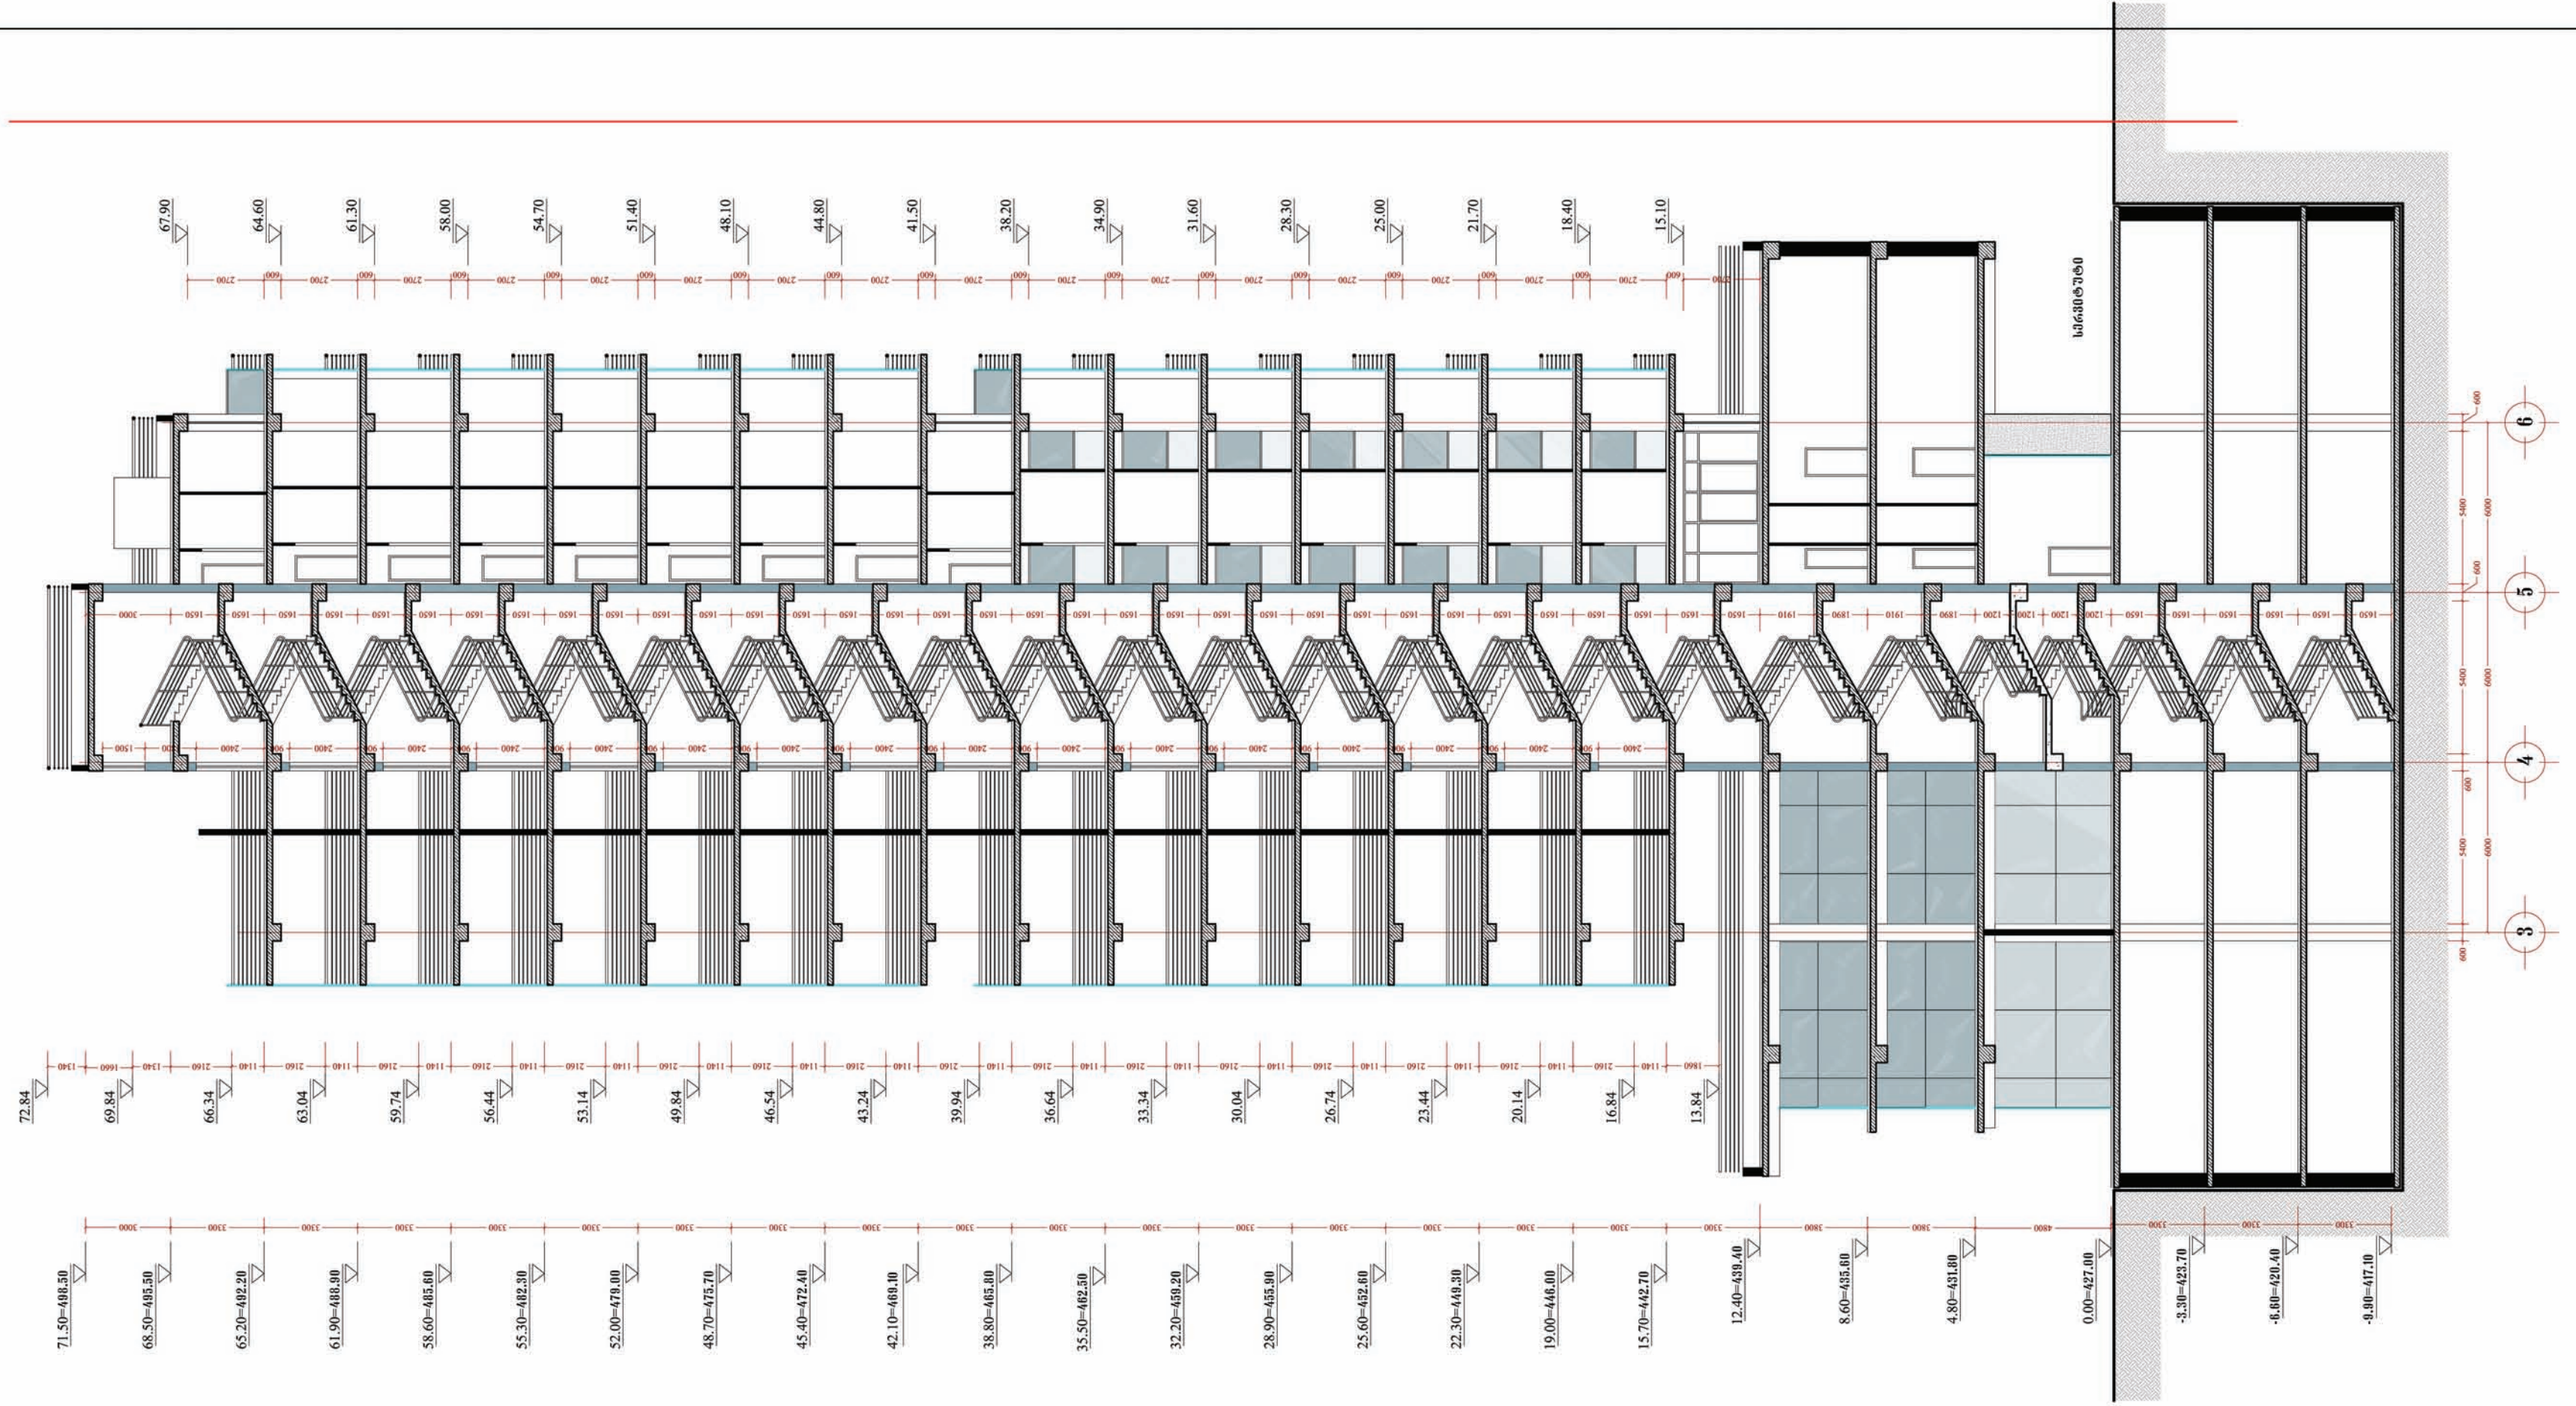


შერეული ფუნქციის მქონე საცხოვრებელი სახლი

ჭრილი 1-1

მ. 1:200

ძირითადი ტექნიკური მაჩვენებლები

ტერიტორიის საერთო ფართი	1100 მ2
მოშენების ფართი	760.8 მ2
მიწისზედა სამშენებლო ფართი (სახურავის ჩათვლით)	9980.9 მ2
საერთო საზავსხულო ფართი	2437.4 მ2
მიწისქვეშა სამშენებლო ფართი	2822.7 მ2
საერთო სამშენებლო ფართი (სახურავის ჩათვლით)	12803.6 მ2
ბინების საერთო ფართი	4982.4 მ2
საერთო კომერციული ფართი	1688.4 მ2
დამხმარე (დერეფნები, კიბის უჯრედები) ფართი	1437.9 მ2
ბინების რაოდენობა	46
ავტოსადგომების რაოდენობა	58
სამშენებლო მოცულობა	59632.8 მ3
აქედან მიწისქვეშა სამშ. მოც.	9314.9 მ3
კ-1	0.69
კ-2	6.8

Henir Investment

თანამდებობა	გვარი	ხელმოწერა
დირექტორი	სასონ ჰოკი	
მთ.არქიტექტორი	ბენაშვილი	
პრ. ავტორი	ბენაშვილი	
დაამუშავა	ბენაშვილი	

შერეული ფუნქციის მქონე საცხოვრებელი სახლი

შურცხ. რაოდენ.	შურცხლის №	თარიღი

Henir Investment







