
| | | | | | |
|---|---|---|---|---|---|
| ფუნქციური დანიშნულება | ობიექტის მისამართი | შემსრულებელი ორგანიზაცია | დირექტორი | | |
| მრავალბინიანი საცხოვრებელი სახლი | ს.კ. 01 10.06.022.011 ქ.თბილისი, პეტრე იბერის ქუჩის შესახვევი N13 | შპს სტუდიო ალფა სახლი ს.კ. 404664573 | მ.პაპუკაშვილი | | |
| | | | არქიტექტორი | | |
| | | | მ.პაპუკაშვილი | | |

სექტორის გენ გეგმა.

- საჯარო სერვიტუტი
- წარმოსახვითი სამეზობლო მიჯნა
- რეგულირების წითელი ხაზი

| | |
|---|---|
| A - 3 | |
| მასშტაბი | 1:700 |
| თარიღი | 26/04/2024 |
| ფურცელი | ა-57 |

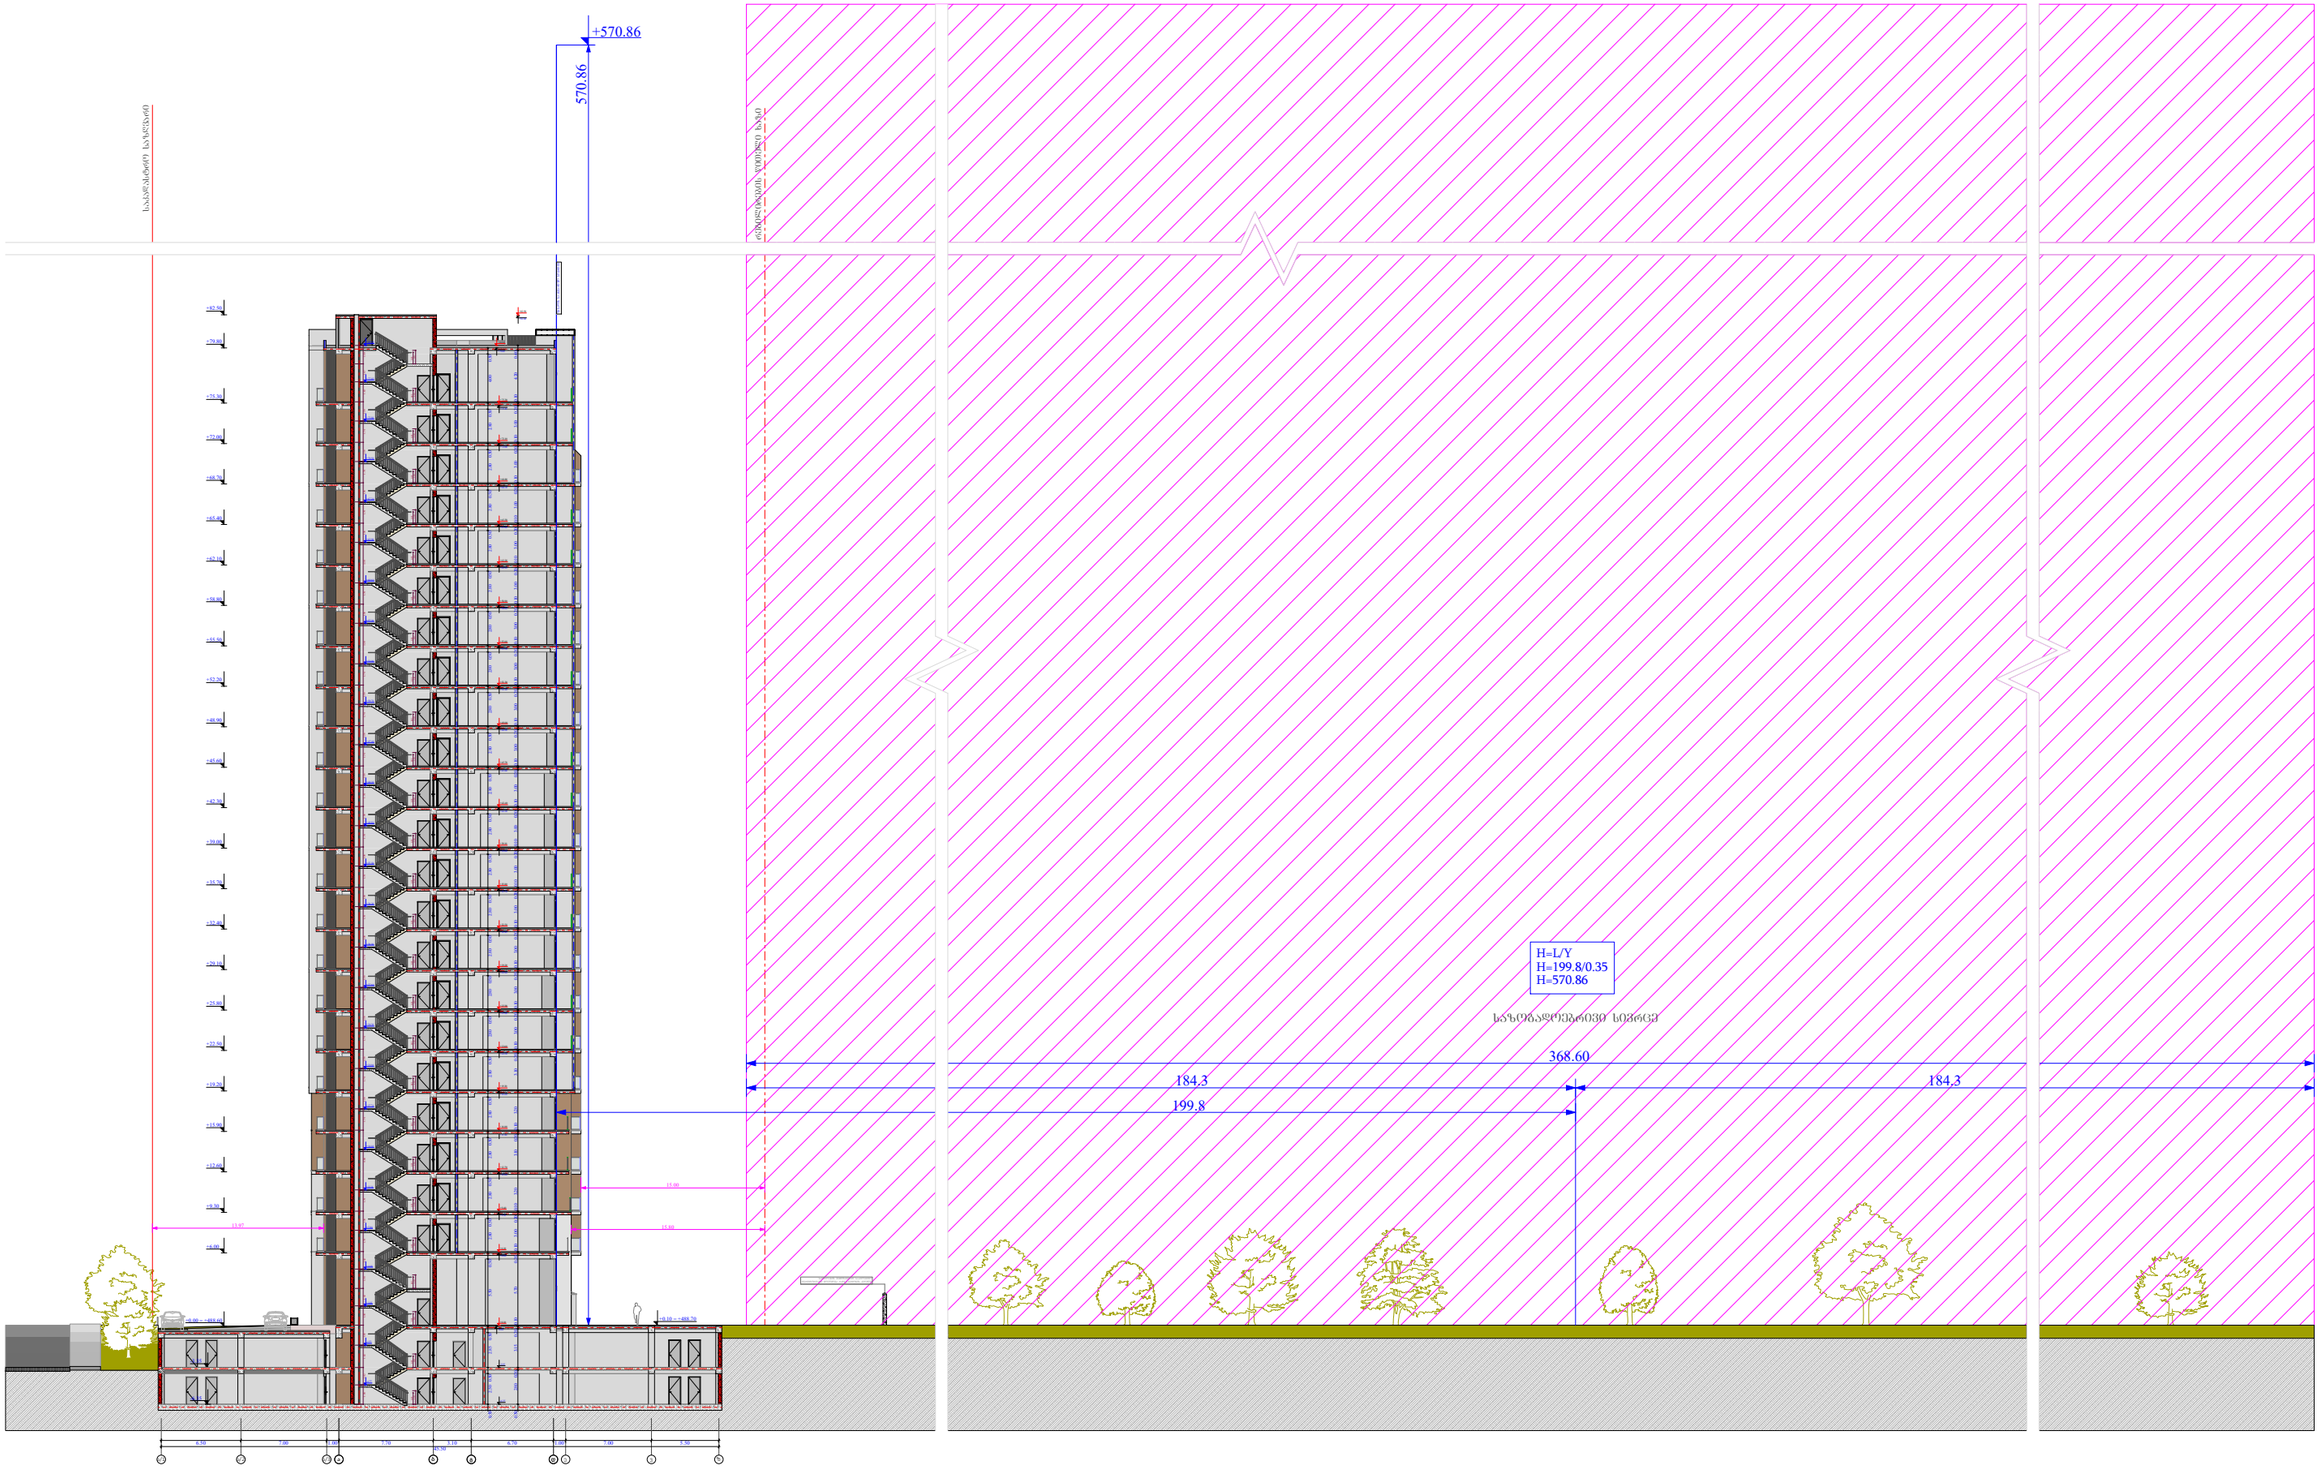


| | | | | | | |
|---|---|---|---|---|---|---|
| ფუნქციური დანიშნულება | ობიექტის მისამართი | შემსრულებელი ორგანიზაცია | დირექტორი | | სიმაღლის განსაზღვრის სქემა | საჯარო სერვიტუტი |
| **მრავალბინიანი საცხოვრებელი სახლი** | ს.კ. 01 10.06.022.011<br>ქ.თბილისი,<br>პეტრე იბერის ქუჩის შესახვევი N13 | **შპს სტუდიო ალფა სახლი**<br>ს.კ. 404664573 | მ.პაპუკაშვილი<br>არქიტექტორი<br>მ.პაპუკაშვილი | | | |

| | |
|---|---|
| A - 3 | |
| მასშტაბი | 1:500 |
| თარიღი | 18/03/2024 |
| ფურცელი | ა-121 |