


ქ. ბაღმაყრა
ქ. ბაღმაყრა ქ.
ქ. ბაღმაყრა ქ.
ქ. ბაღმაყრა ქ.

მისაწვდომობის გეგმა

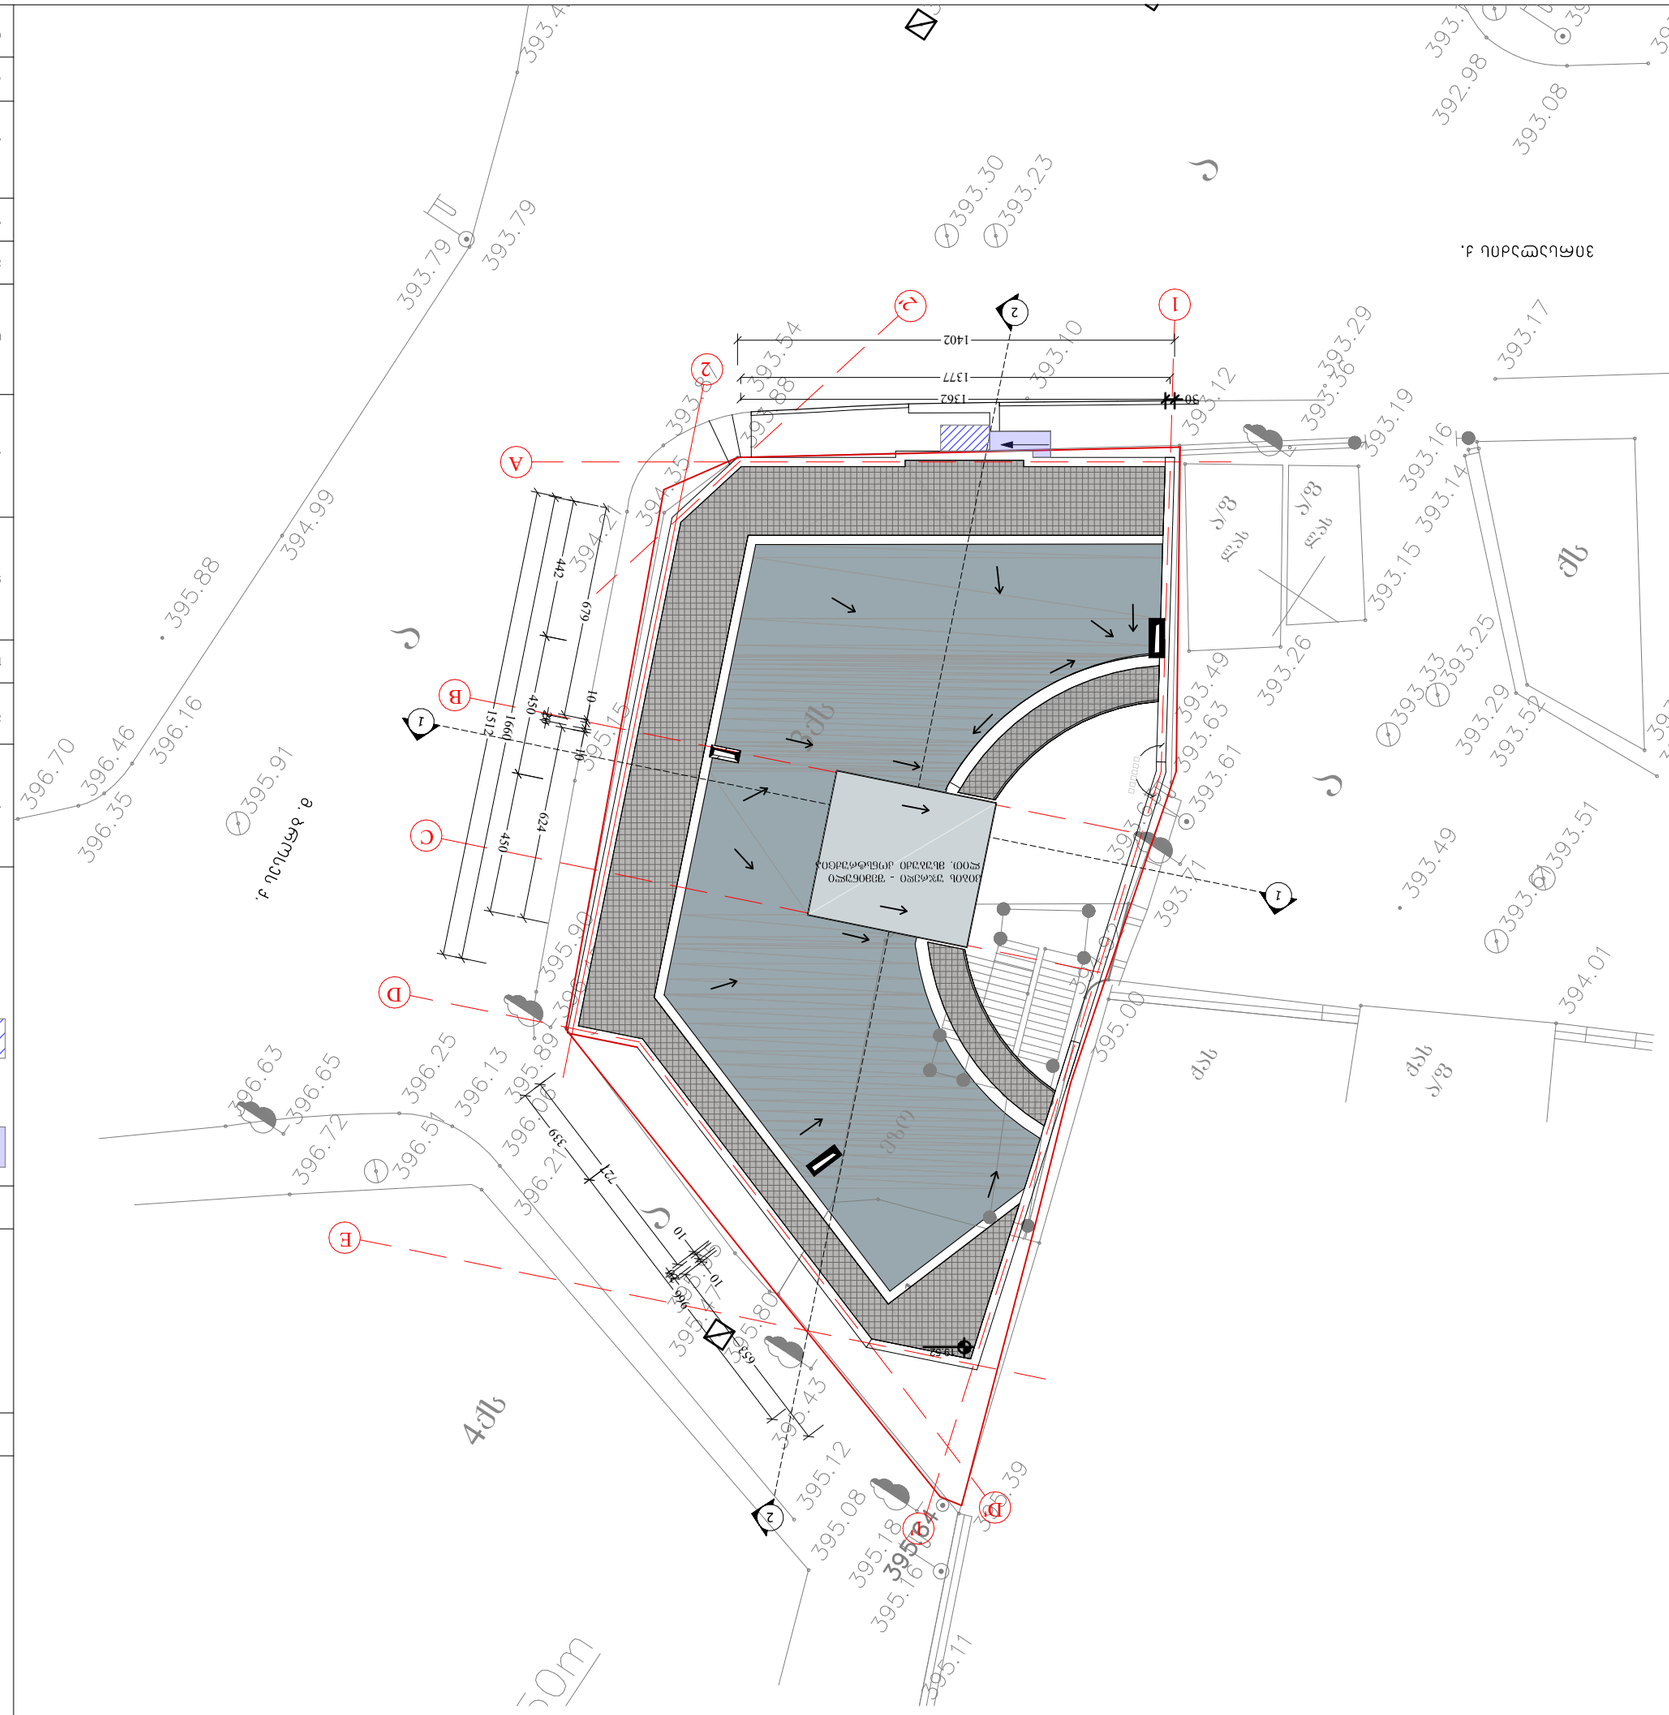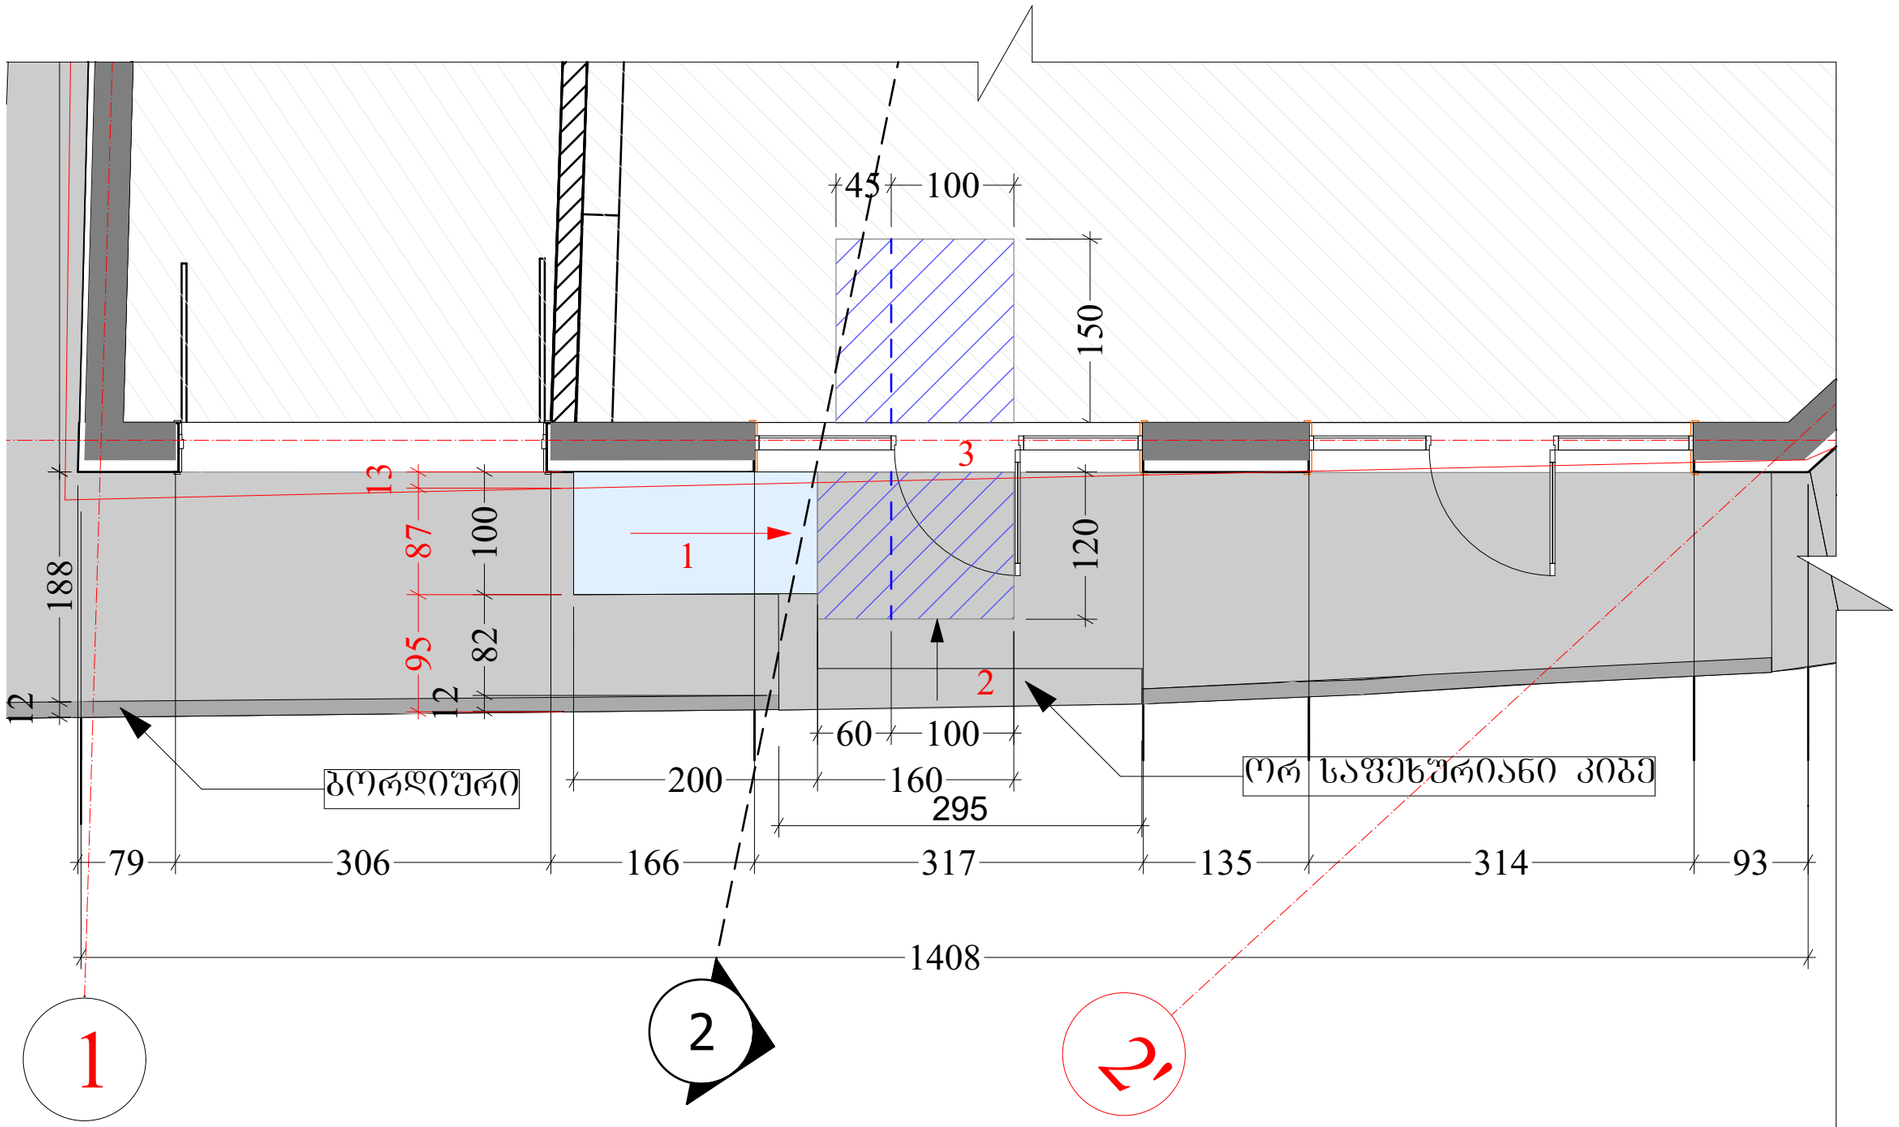

ექსპლიკაცია

შენიშვნები

1. შშმპ-თვის განკუთვნილი პანდუსი მხოლოდ 13 სმ-ით ხვდება მიწის ნაკვეთის საზღვრებში, დარჩენილი 87 სმ ხვდება ამ საზღვრის ფარგლებს გარეთ.
2. ბორდიურის მხრიდან (სამანქანო სავალი გზის მხრიდან) მოწყობილია ორი საფეხური, რომლებიც საზღვრის ფარგლებს გარეთ არიან განთავსებულები
3. კარებზე მოწყობილია მიმხურავი, განსხვავებით წინა საპროექტო ვერსიისგან კარი იღება მარჯვენა მიმართულებით

პროექტი:	საცხოვრებელი სახლის რეკონსტრუქცია
მისამართი:	ქ. ობილისის მუნიციპალიტეტი, ვირსალაძის ქუჩა № 10
ს/კ:	01.15.04.008.024
დირექტორი:	
არქიტექტორი:	დიმიტრი კახიძე
ნახაზის დასახელება:	მისაწვდომობის გეგმა
მასშტაბი:	1:50
ფორმატი	A-3
ფურცლების რაოდენობა:	8
გვერდი:	1
თარიღი:	04.2024

პანდუსის და კიბეების განთავსება 1-2 ღერძებს შორის



ექსპლიკაცია

შენიშვნები


მონიშნულია შშმპ-ვის პანდუსის და კიბეების მოწყობის არეალი.

მონიშნულია პანდუსის ბოლოს, მის თავზე, აქმდე ქანობის მქონე სავალი ნაწილი, მოსწორდება ორ კარებს შორის

პანდუსის ზომები გამოთვლილია მისაწვდომობის ეროვნული სტანდარტების თანახმად. ის შეესაბამება პროპორცია 1:8, სიმაღლე რასაც უნდა აწვდეს პანდუსი შეადგენს 25 სმ
25×8= 200 (ორი მეტრი)

პროექტი:	საცხოვრებელი სახლის რეკონსტრუქცია
მისამართი:	ქ. თბილისის მუნიციპალიტეტი, ვირსალაძის ქუჩა № 10
ს/კ:	01.15.04.008.024
დირექტორი:	
არქიტექტორი:	დიმიტრი კახიძე
ნახაზის დასახელება:	პანდუსის და კიბეების განთავსება 1-2 ღერძებს შორის
მასშტაბი:	1:50
ფორმატი	A-3
ფურცლების რაოდენობა:	8
გვერდი:	2
თარიღი:	04.2024

პანდუსის და კიბეების განთავსება D -1 ღერძებს შორის

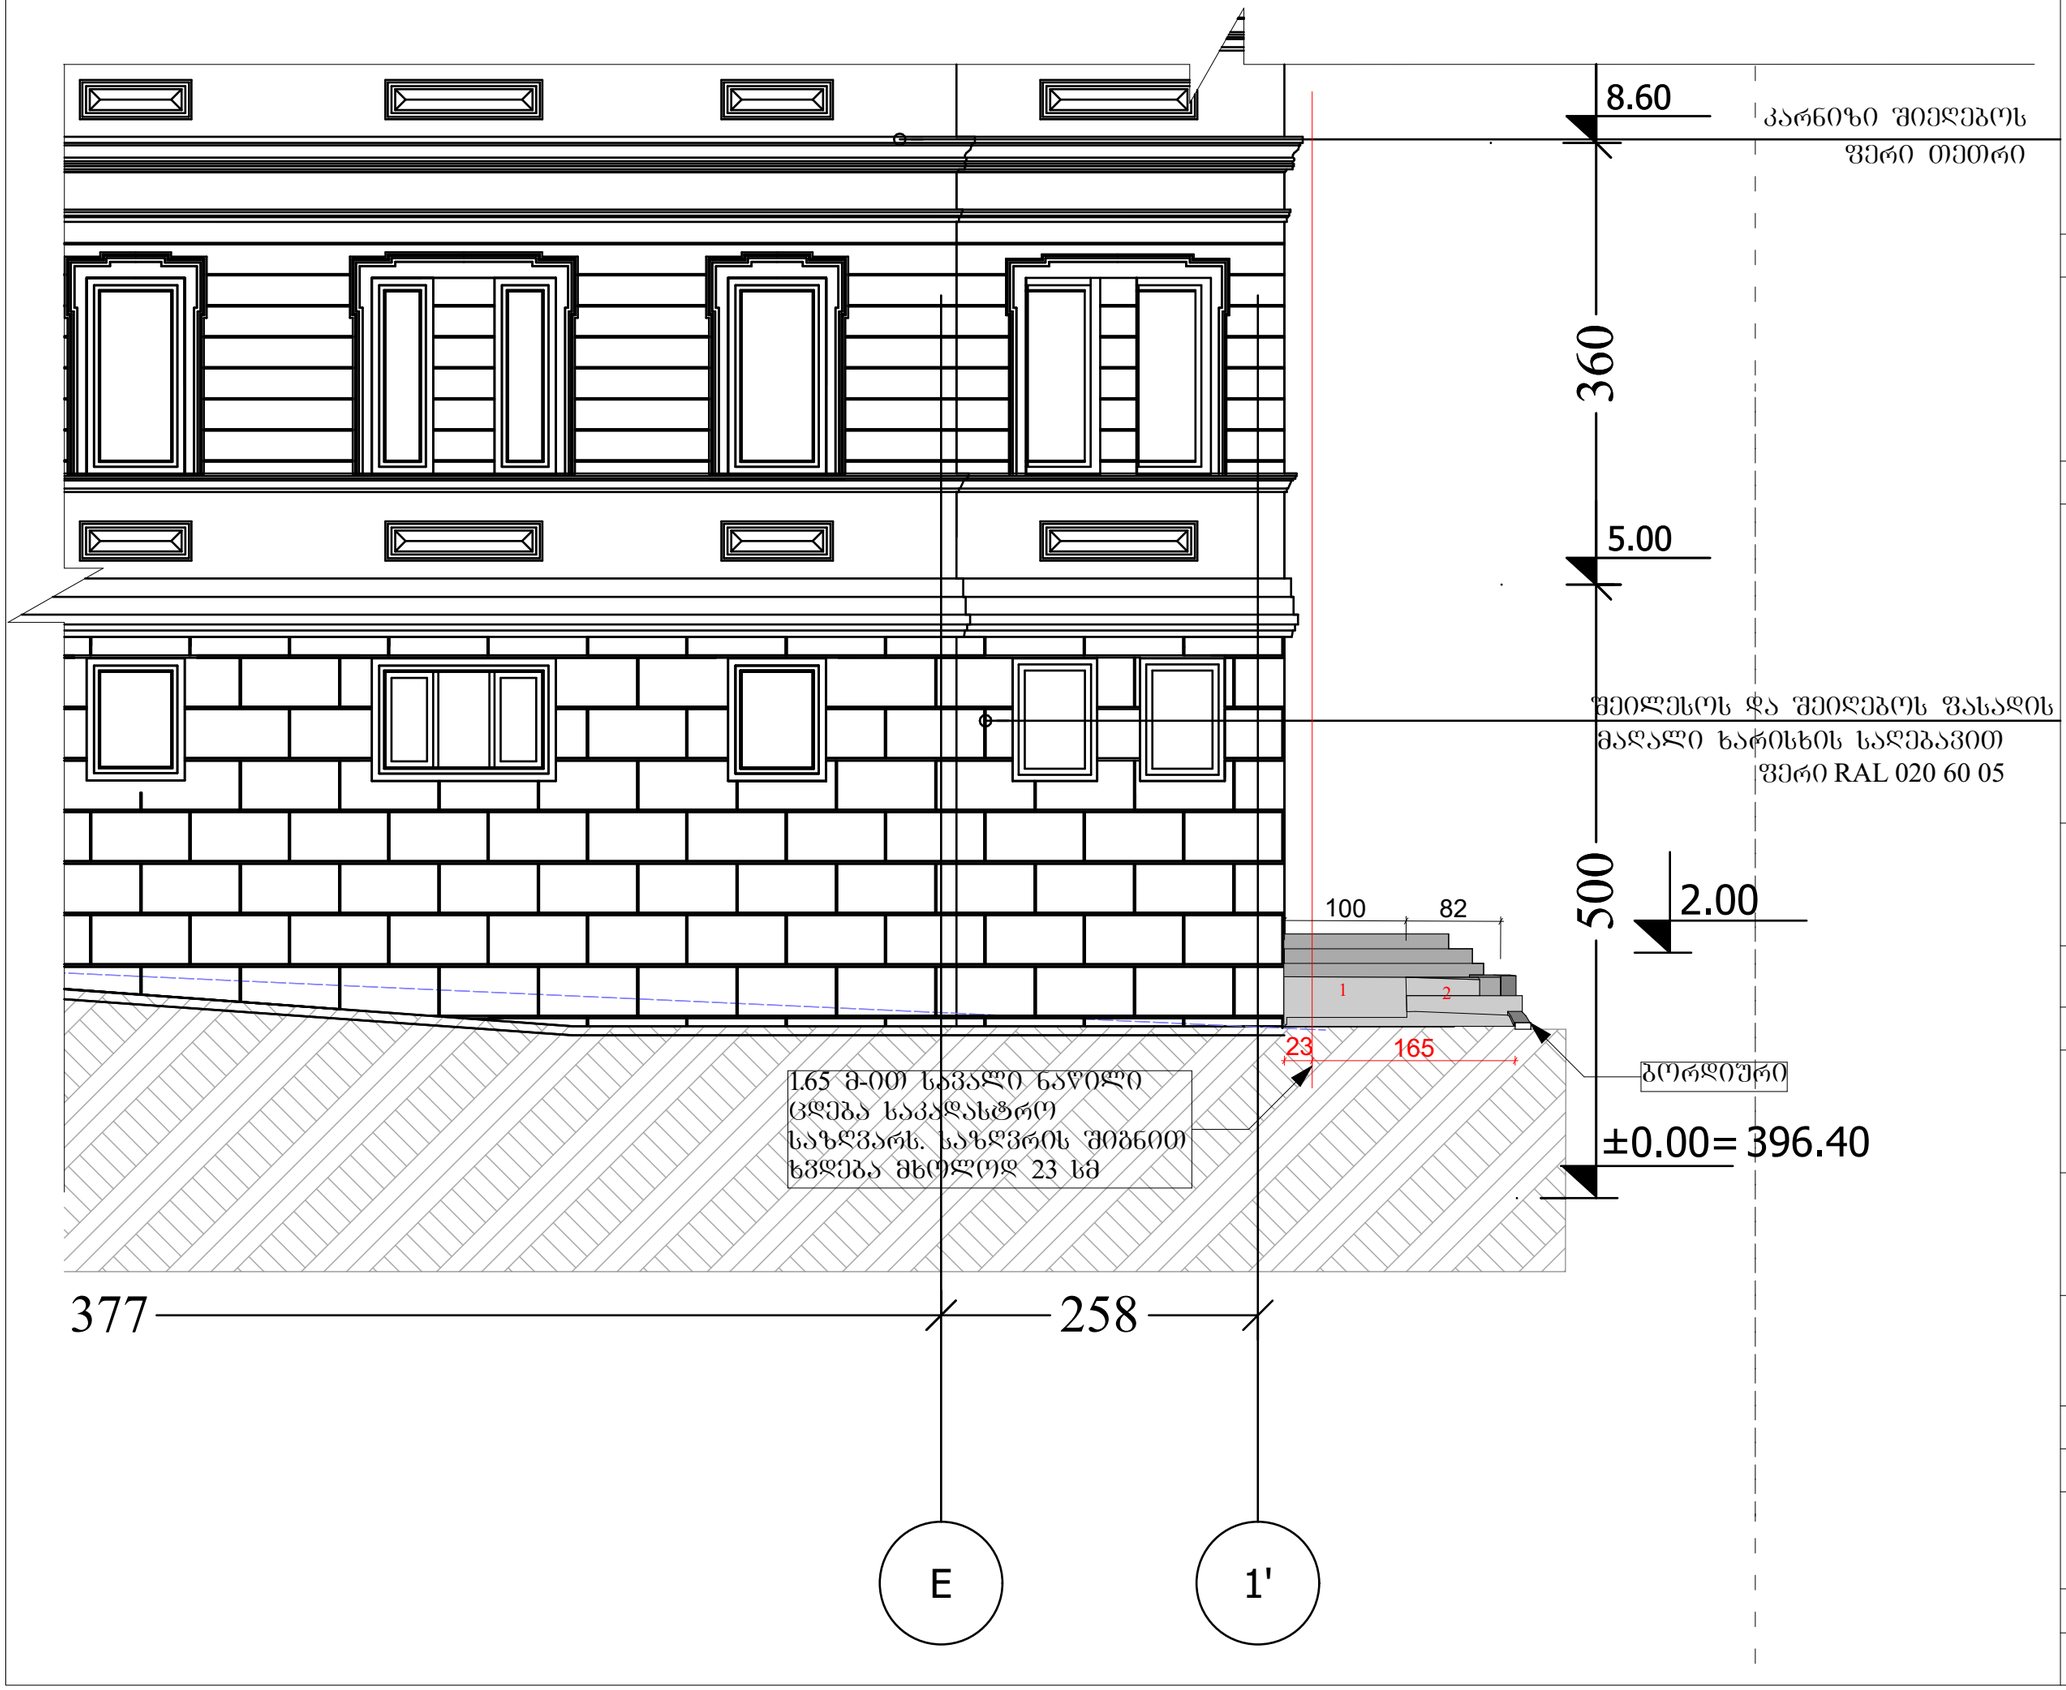

ექსპლიკაცია

შენიშვნები

1. შენობის კუთხიდან საკადასტრო საზღვრამდე დაშორებაა შესაბენს 23 სმ. შშმპ-თვის განკუთვნილი პანდუსი მხოლოდ 13 სმ-თი ხვდება მიწის ნაკვეთის საზღვარში, დარჩენილი 87 სმ ხვდება ამ საზღვრის ფარგლებს გარეთ.
2. ბორდიურის მხრიდან (სამანქანო სავალი გზის მხრიდან) მოწყობილია ორი საფეხური, რომლებიც საზღვრის ფარგლებს გარეთ არიან განთავსებულები. კიბეს და სავალ გზას აქვს მცირე დახრა ქუჩის მიმართულებით, წყლის გადადვრისთვის.

პროექტი:	საცხოვრებელი სახლის რეკონსტრუქცია
მისამართი:	ქ. თბილისის მუნიციპალიტეტი, ვირსალაძის ქუჩა № 10
ს/კ:	01.15.04.008.024
დირექტორი:	
არქიტექტორი:	დიმიტრი კახიძე
ნახაზის დასახელება:	პანდუსის და კიბეების განთავსება D -1 ღერძებს შორის
მასშტაბი:	1:50
ფორმატი	A-3
ფურცლების რაოდენობა:	8
გვერდი:	3
თარიღი:	04.2024

შშმპ-ის პანდუსის და კიბეების რენდერი შესასვლელთან




ექსპლიკაცია

შენიშვნები

პანდუსის ზომები გამოთვლილია მისაწვდომობის ეროვნული სტანდარტების თანახმად. ის შეესაბამება პრომორცია 1:8, სიმაღლე რასაც უნდა აწვდეს პანდუსი შეადგენს 25 სმ
25×8= 200 (ორი მეტრი)

პროექტი:	საცხოვრებელი სახლის რეკონსტრუქცია
მისამართი:	ქ. თბილისის მუნიციპალიტეტი, ვირსალაძის ქუჩა № 10
ს/კ:	01.15.04.008.024
დირექტორი:	
არქიტექტორი:	დიმიტრი კახიძე
	დ კახიძე
ნახაზის დასახელება:	შშმპ-ის პანდუსის და კიბეების რენდერი შესასვლელთან
მასშტაბი:	
ფორმატი	A-3
ფურცლების რაოდენობა:	8
გვერდი:	4
თარიღი:	04.2024

შშმპ-ის პანდუსის და კიბეების რენდერი შესასვლელთან

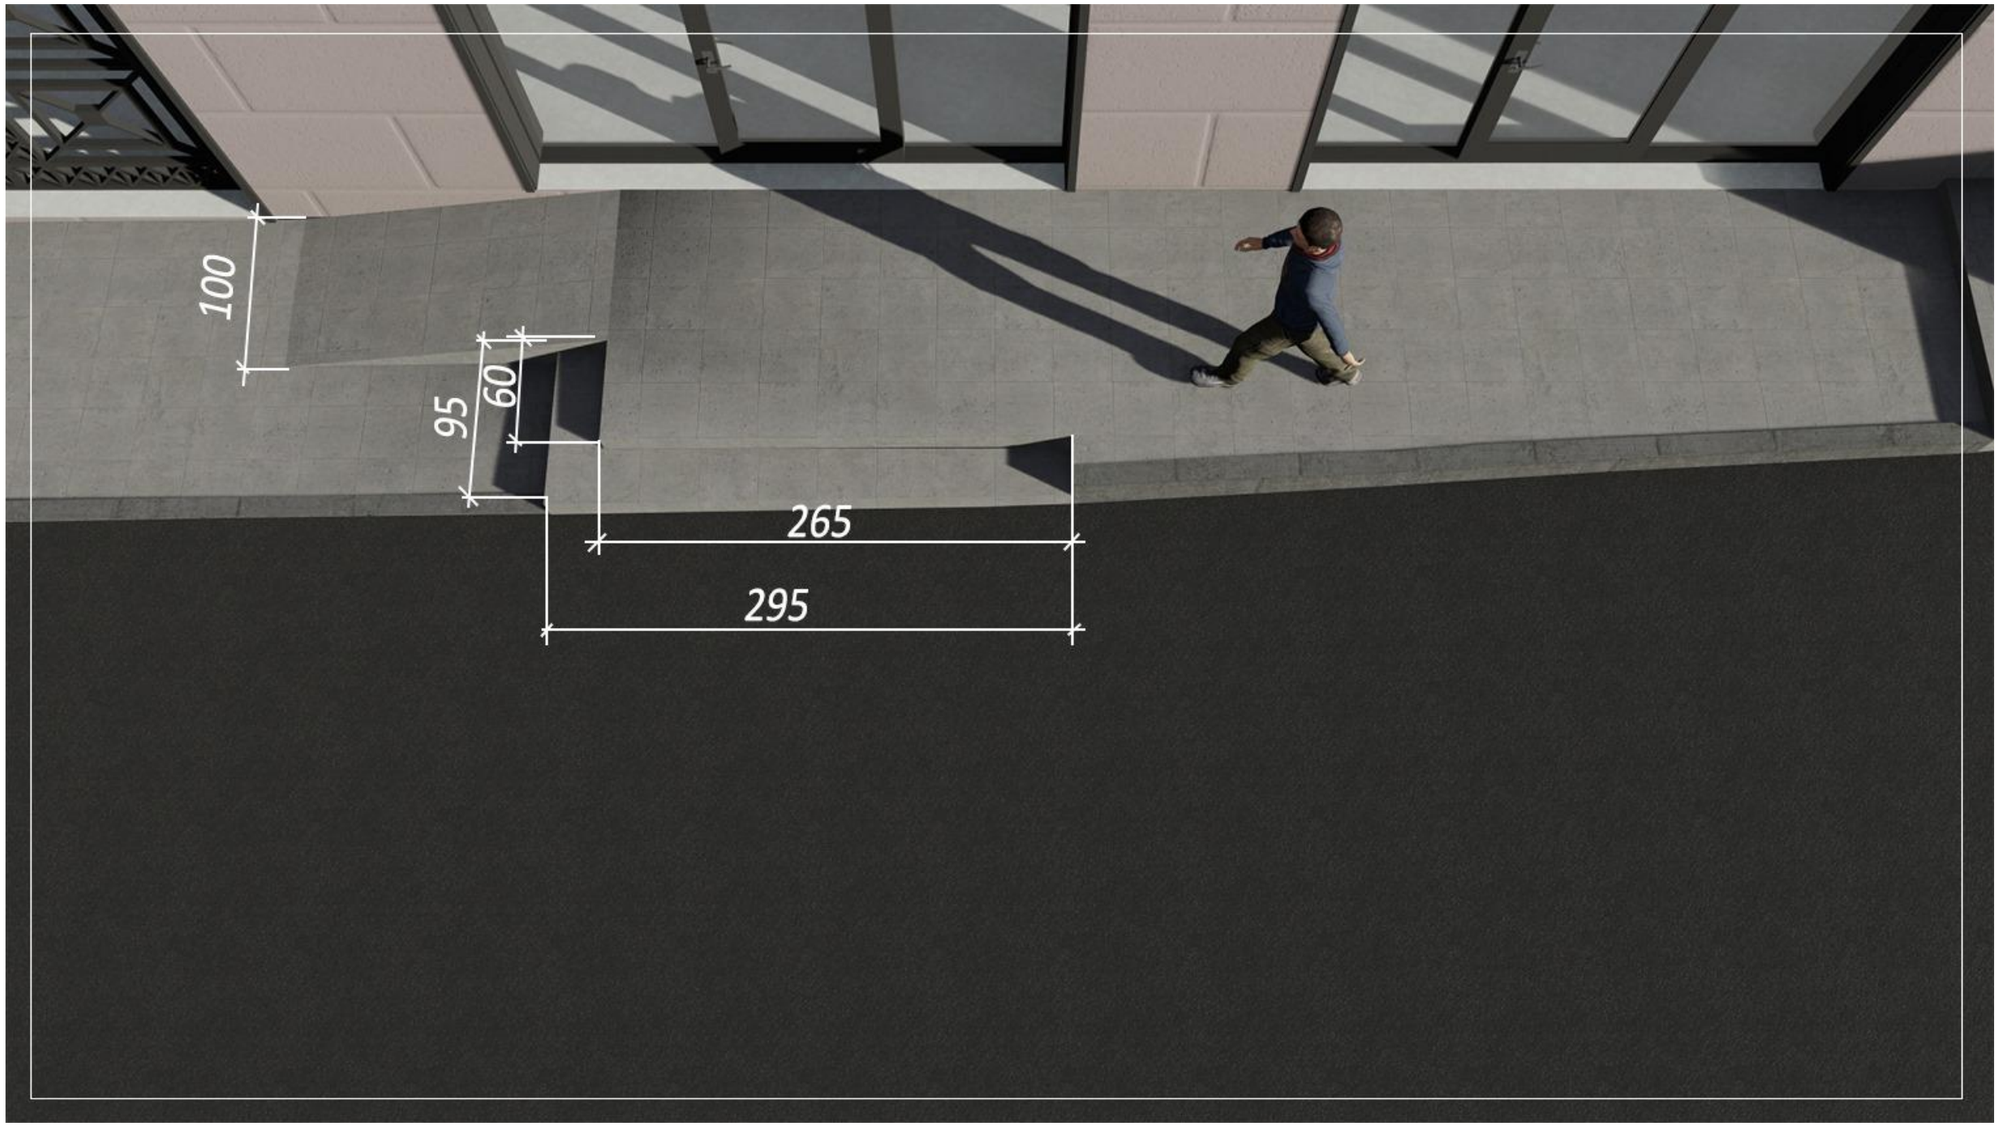

ექსპლიკაცია

შენიშვნები

პანდუსის ზომები გამოთვლილია მისაწვდომობის ეროვნული სტანდარტების თანახმად. ის შეესაბამება პროპორცია 1:8, სიმაღლე რასაც უნდა აწვდეს პანდუსი შეადგენს 25 სმ
25×8= 200 (ორი მეტრი)

პროექტი:	საცხოვრებელი სახლის რეკონსტრუქცია
მისამართი:	ქ. თბილისის მუნიციპალიტეტი, ვირსალაძის ქუჩა № 10
ს/კ:	01.15.04.008.024
დირექტორი:	
არქიტექტორი:	დიმიტრი კახიძე
ნახაზის დასახელება:	შშმპ-ის პანდუსის და კიბეების რენდერი შესასვლელთან
მასშტაბი:	
ფორმატი	A-3
ფურცლების რაოდენობა:	8
გვერდი:	5
თარიღი:	04.2024






ბაკალავრის დიპლომი

BACHELOR'S DIPLOMA

დამკვეთი: სსიპ-საქართველოს
ტექნიკური უნივერსიტეტი
დამამზადებელი: შპს ფორმა
სშს-ს რეგისტრაციის № 58 - 4519

საქართველო
Georgia
საჯარო სამართლის იურიდიული პირი
Legal Entity of Public Law
საქართველოს ტექნიკური უნივერსიტეტი
Georgian Technical University

ბაკალავრის დიპლომი BD № 011574
Bachelor's Diploma

არქიტექტურის, ურბანისტიკის და დიზაინის ფაკულტეტის
2019 წლის 30 ივლისის № 83 გადაწყვეტილებით

დიმიტრი კახიძეს

მიენიჭა არქიტექტურის ბაკალავრის აკადემიური ხარისხი

By the decision № 83 July 30, 2019 of the Faculty of Architecture, Urban Planning and Design

Mr. Dimitri Kakhidze

was awarded the Degree of Bachelor of Architecture

რეგისტრაციო № 11580
Registration

თბილისი 11 (რიცხვი/Day) 09 (თვე/Month) 2019 (წელი/Year)
Tbilisi

დეკანი ნინო იმნაძე
Dean

რექტორი არჩილ ფრანგიშვილი
Rector

ბ.ა.
Seal

ექსპლიკაცია	
შენიშვნები	
პროექტი:	საცხოვრებელი სახლის რეკონსტრუქცია
მისამართი:	ქ. თბილისის მუნიციპალიტეტი, ვირსალაძის ქუჩა № 10
ს/კ:	01.15.04.008.024
დირექტორი:	
არქიტექტორი:	დიმიტრი კახიძე
ნახაზის დასახელება:	
მასშტაბი:	
ფორმატი	A-3
ფურცლების რაოდენობა:	8
გვერდი:	8
თარიღი:	04.2024