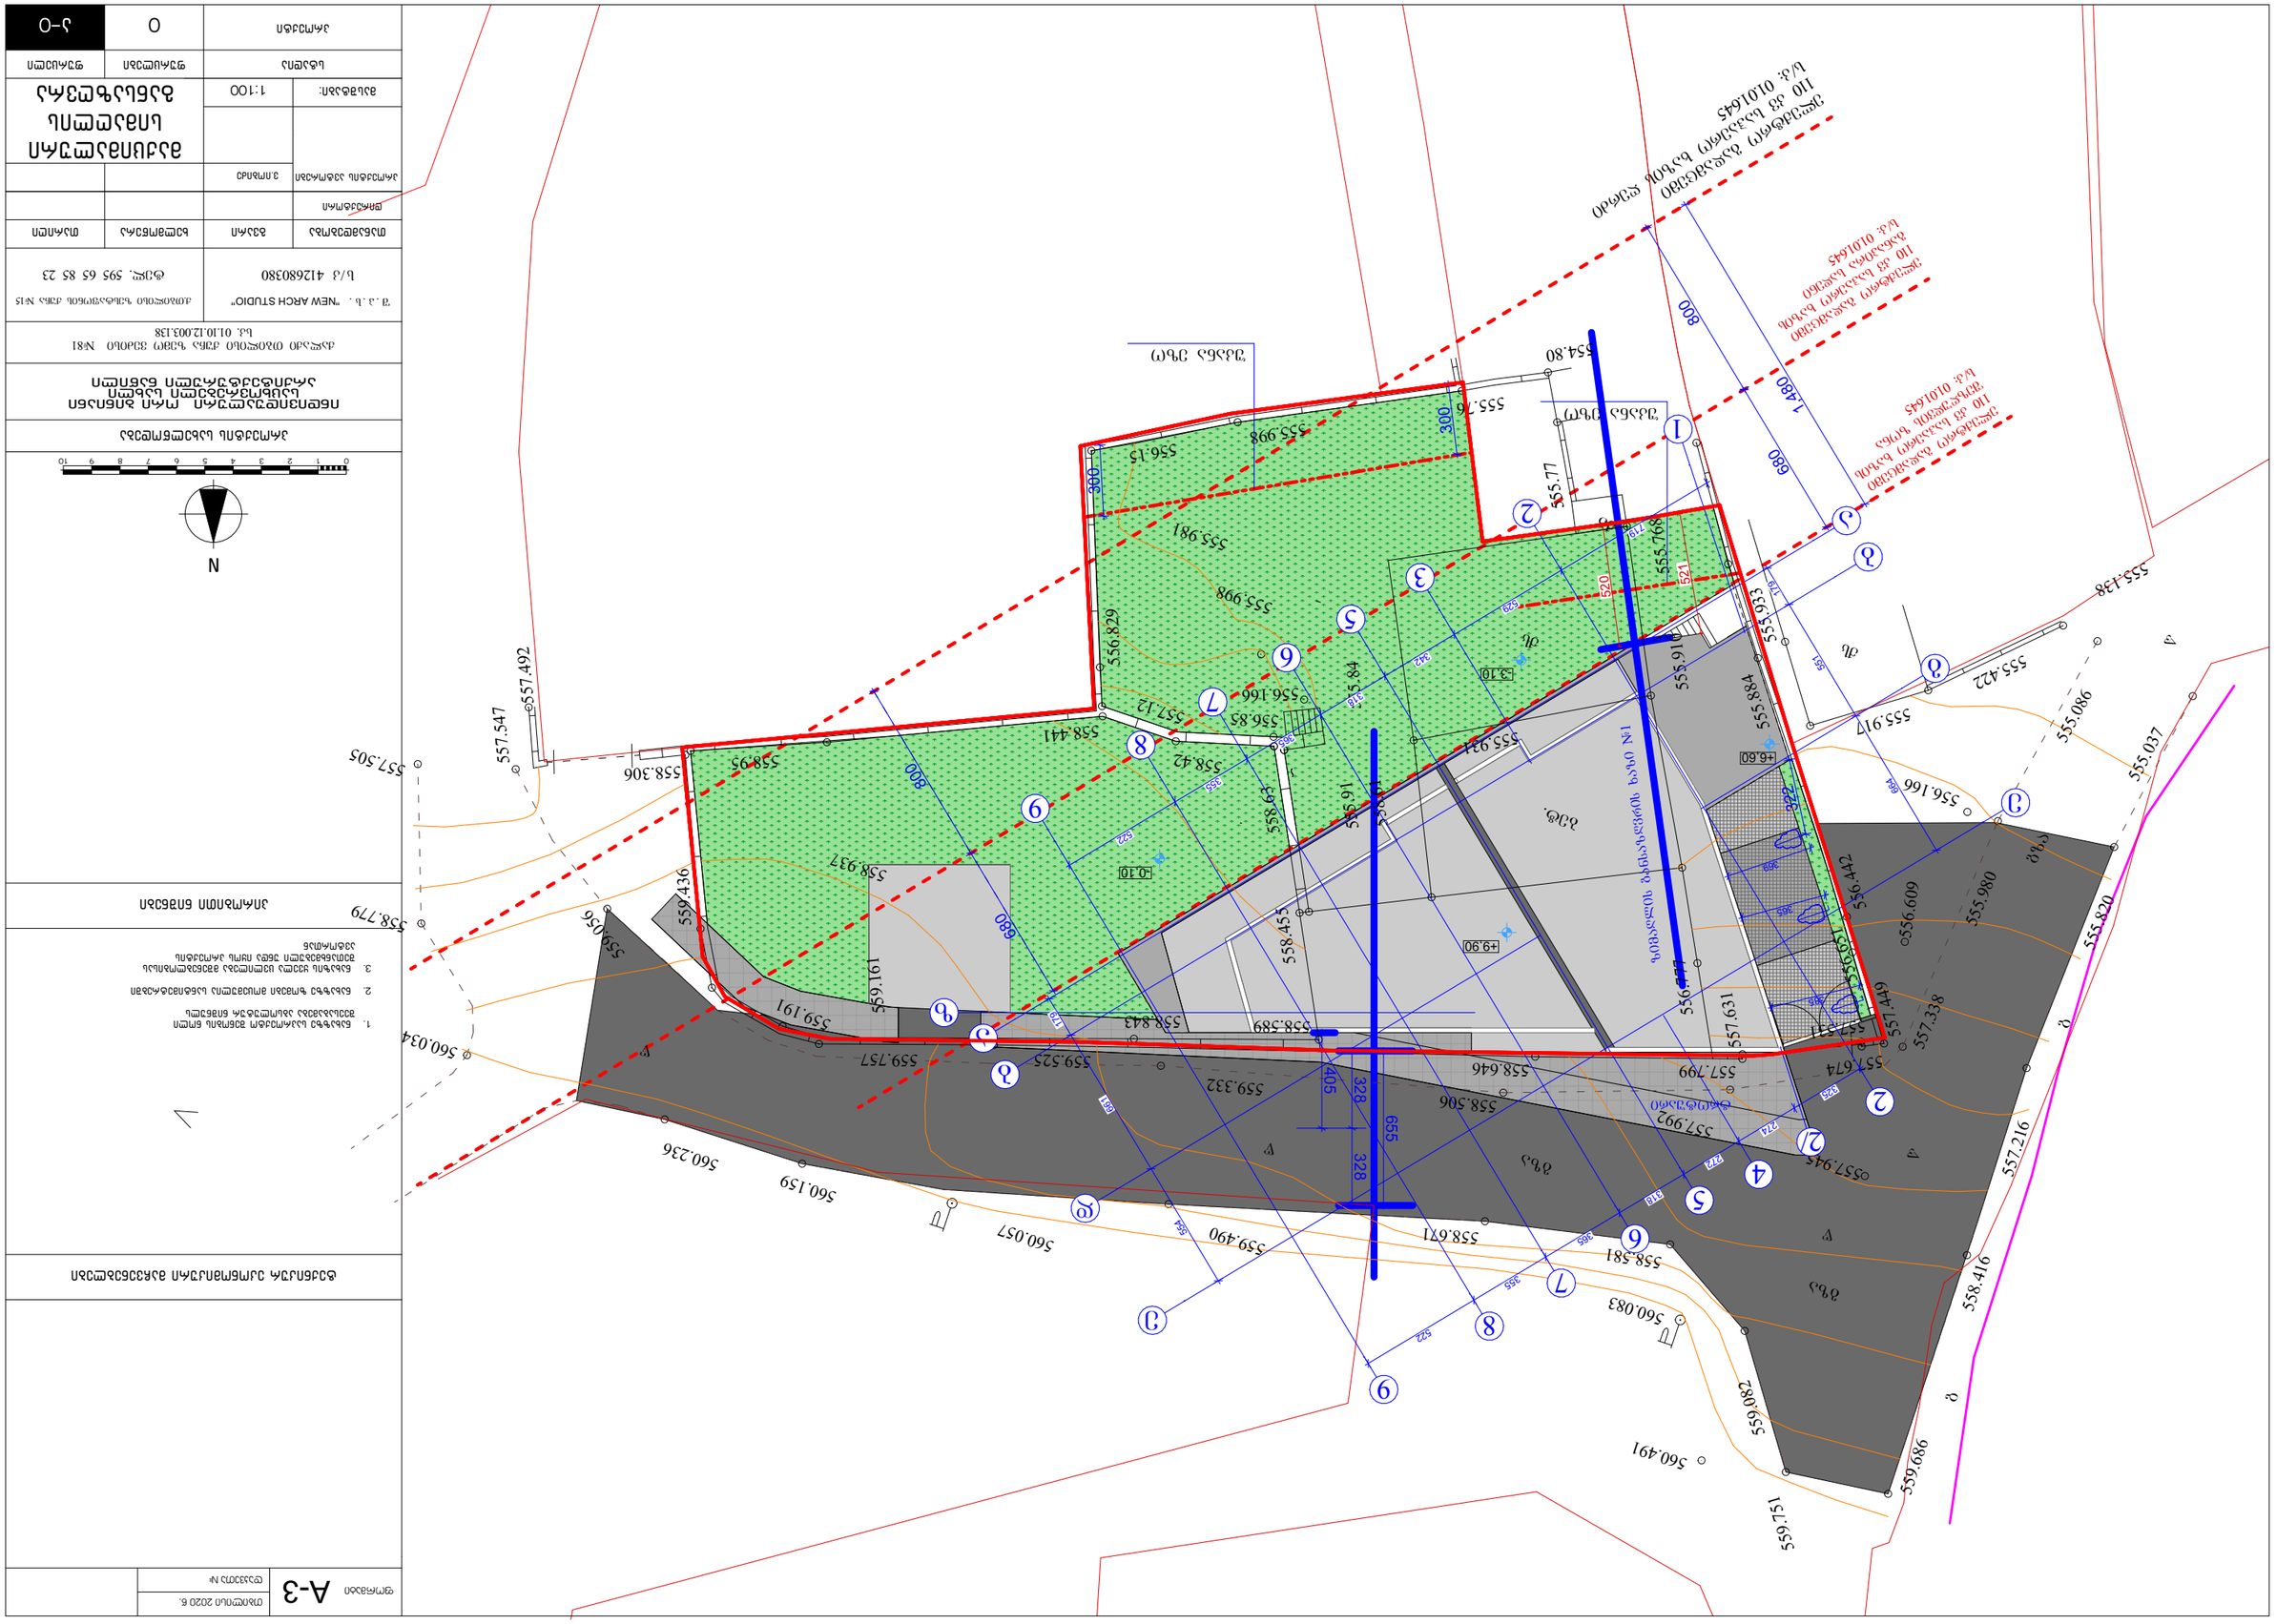
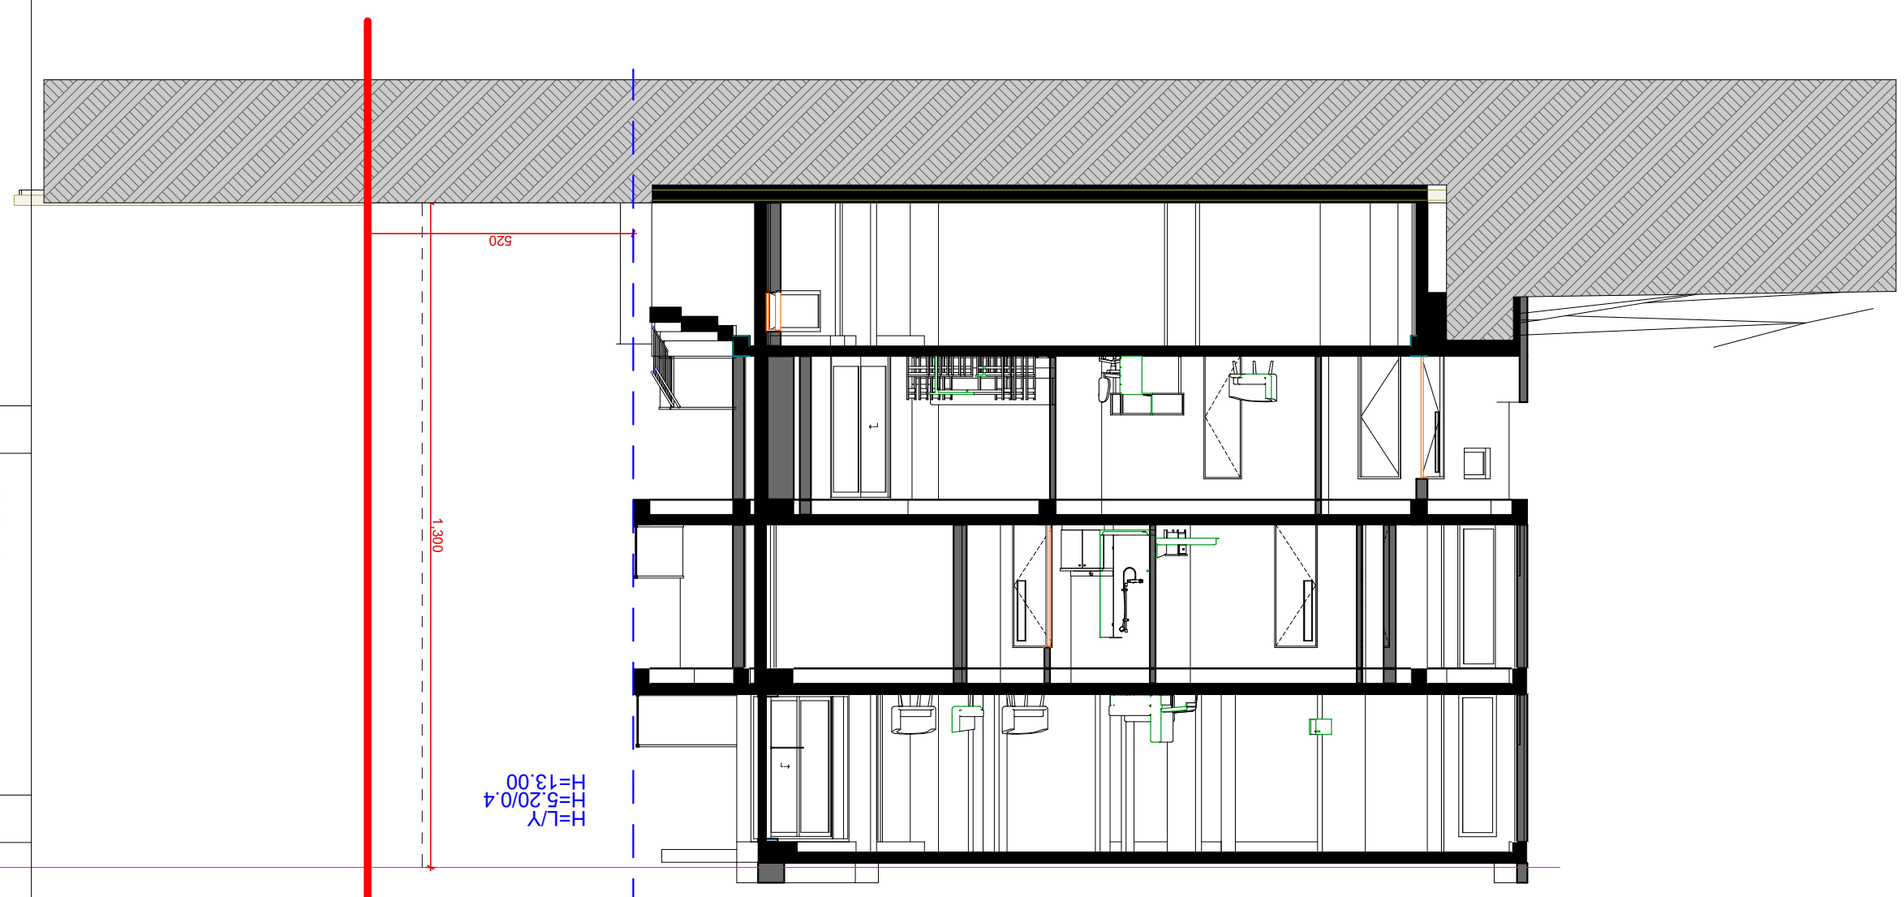











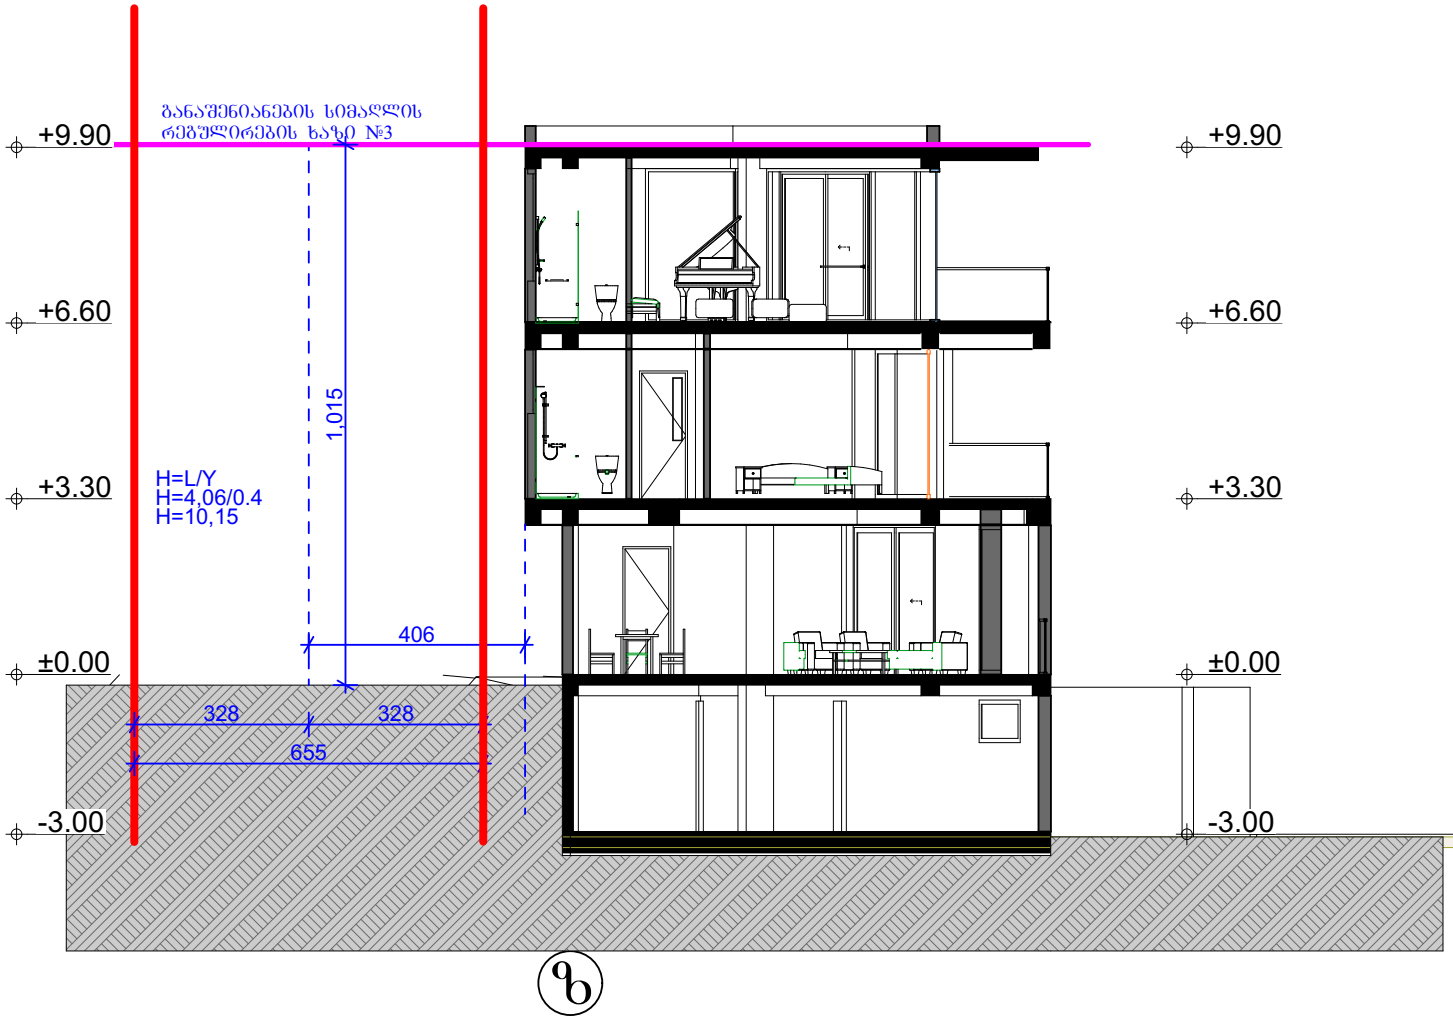

ფორმატი A-3 | თბილისი 2020 წ. | დაკვეთა №

ტექნიკურ ეკონომიკური მაჩვენებლები

1. ნახაზზე საპროექტო შენობის ნოლი მეთანაბარია ასფალტის ნიშნულს
2. ნახაზზე ზომები მოცემულია სანტიმეტრებში
3. ნახაზის ყველა ცვლილება მშენებლობისას შეთანხმებული უნდა იყოს პროექტის ავტორთან

პირობითი ნიშნები

N

პროექტის სახელწოდება

ინდივიდუალური ორი ბინიანი საცხოვრებელი სახლი არქიტექტურული ნაწილი

ქალაქი თბილისი ქუჩა ზაქარიაძე №81
ს.კ. 01.10.12.003.138

შ.პ.ს. "NEW ARCH STUDIO"
ს/კ 412680380

ქ.თბილისი ფანასკერტელის ქუჩა №15
ტელ. 595 65 85 23

თანამდებობა	გვარი	ხელმოწერა	თარიღი
დირექტორი			
პროექტის ავტორები	ვ.ლიპარიძე		
		სიმაღლის განსაზღვრა	
მასშტაბი:	1:100		
სტადია		ფურცლების	ფურცელი
პროექტი		0	ა-0