| | |
|---|---|

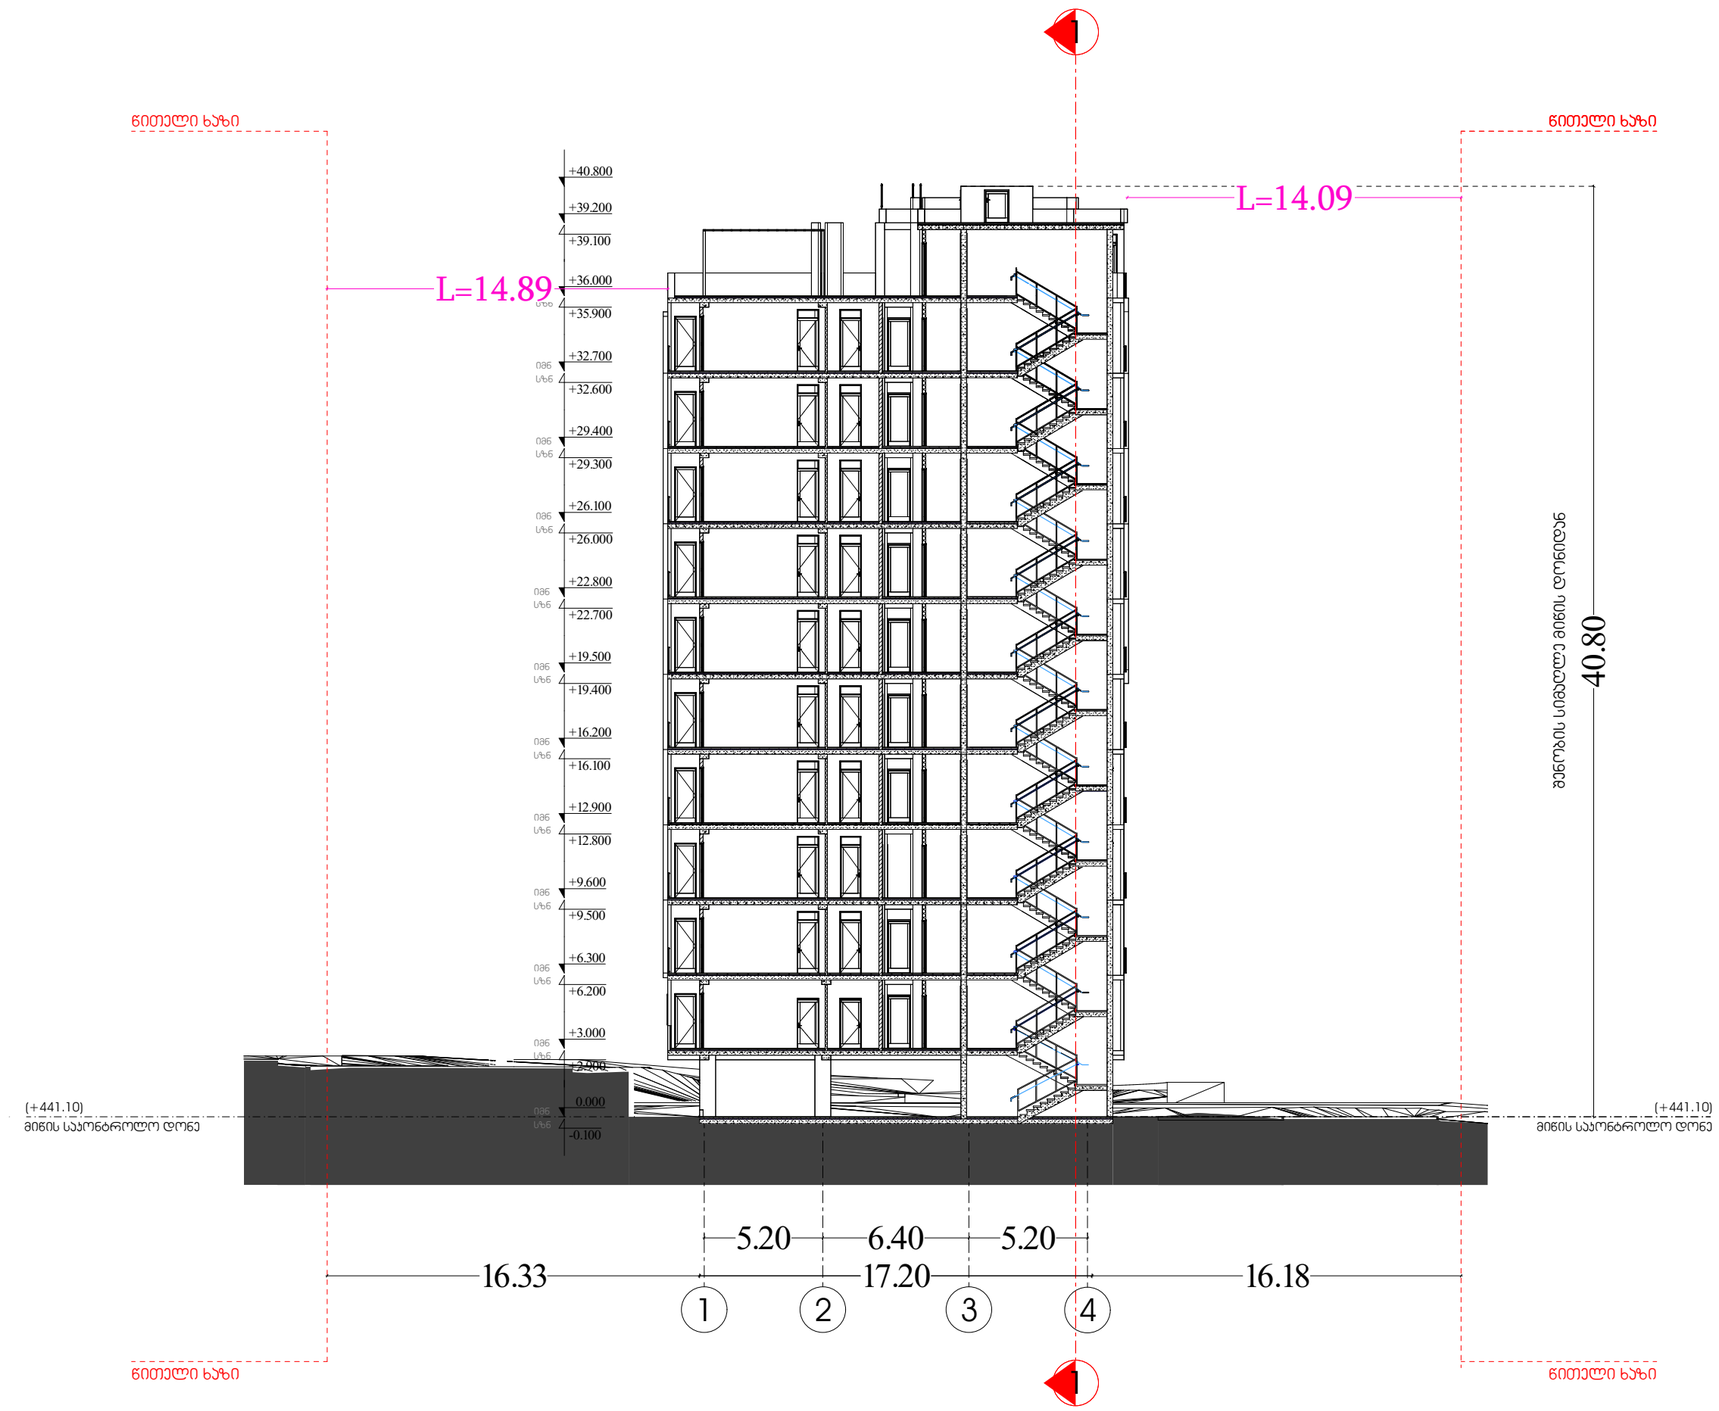


## პირობითი აღნიშვნები

მაქსიმალური დასაშვები სიმაღლე აღმოსავლეთ საჯადასტრო ხაზიდან

H=L/Y

L=14.09 Y=0.3 H=14.09/0.3=46.96

მაქსიმალური დასაშვები სიმაღლე დასავლეთ საჯადასტრო ხაზიდან

H=L/Y

L=14.89 Y=0.3 H=14.89/0.3=49.63

მასშტაბი 1:250

სიმაღლის განსაზღვრის სქემა

ჭრილი 2-2

ფურცელი № 2

| | | | | |
|---|---|---|---|---|
| დირექტორი : პირილე მორჩილაძე | არქიტექტორი: პირილე მორჩილაძე გიორგი შონია გოჩა ნადირაშვილი ანა წიკლაური | საპროექტო ორგანიზაცია შ.პ.ს "დიზაინ სტუდიო" | მრავალბინიანი საცხოვრებელი სახლი ს/ნ 01.18.13.037.232 | დამკვეთი: |




## პირობითი აღნიშვნები

მაქსიმალური დასაშვები სიმაღლე ჩრდილოეთ საჯადასტრო ხაზიდან

H=L/Y

L=8.70 Y=0.2 H=8.70/0.2=43.50

მაქსიმალური დასაშვები სიმაღლე სამხრეთ საჯადასტრო ხაზიდან

H=L/Y

L=15.31 Y=0.3 H=15.31/0.3=51.03

მასშტაბი 1:250

სიმაღლის განსაზღვრის სქემა

ჭრილი 1-1

ფურცელი № 3

| | | | | |
|---|---|---|---|---|
| დირექტორი : პირილე მორჩილაძე | არქიტექტორი: პირილე მორჩილაძე გიორგი შონია გოჩა ნადირაშვილი ანა წიკლაური | საპროექტო ორგანიზაცია შ.პ.ს "დიზაინ სტუდიო" | მრავალბინიანი საცხოვრებელი სახლი ს/კ 01.18.13.037.232 | დამკვეთი: |