
ფაილის დასახელება	ნახაზი 3
FILE NAME	
ფორმატი	A - 3
PAPER SIZE	
პროექტის №	
PROJECT #	

პროექტის ნიშნები

არსებული ფასადის ნიშნები	
ახალი ფასადის ნიშნები	
ელ. ქსელის ახალი ხაზები	
ელ. ქსელის არსებული ხაზ

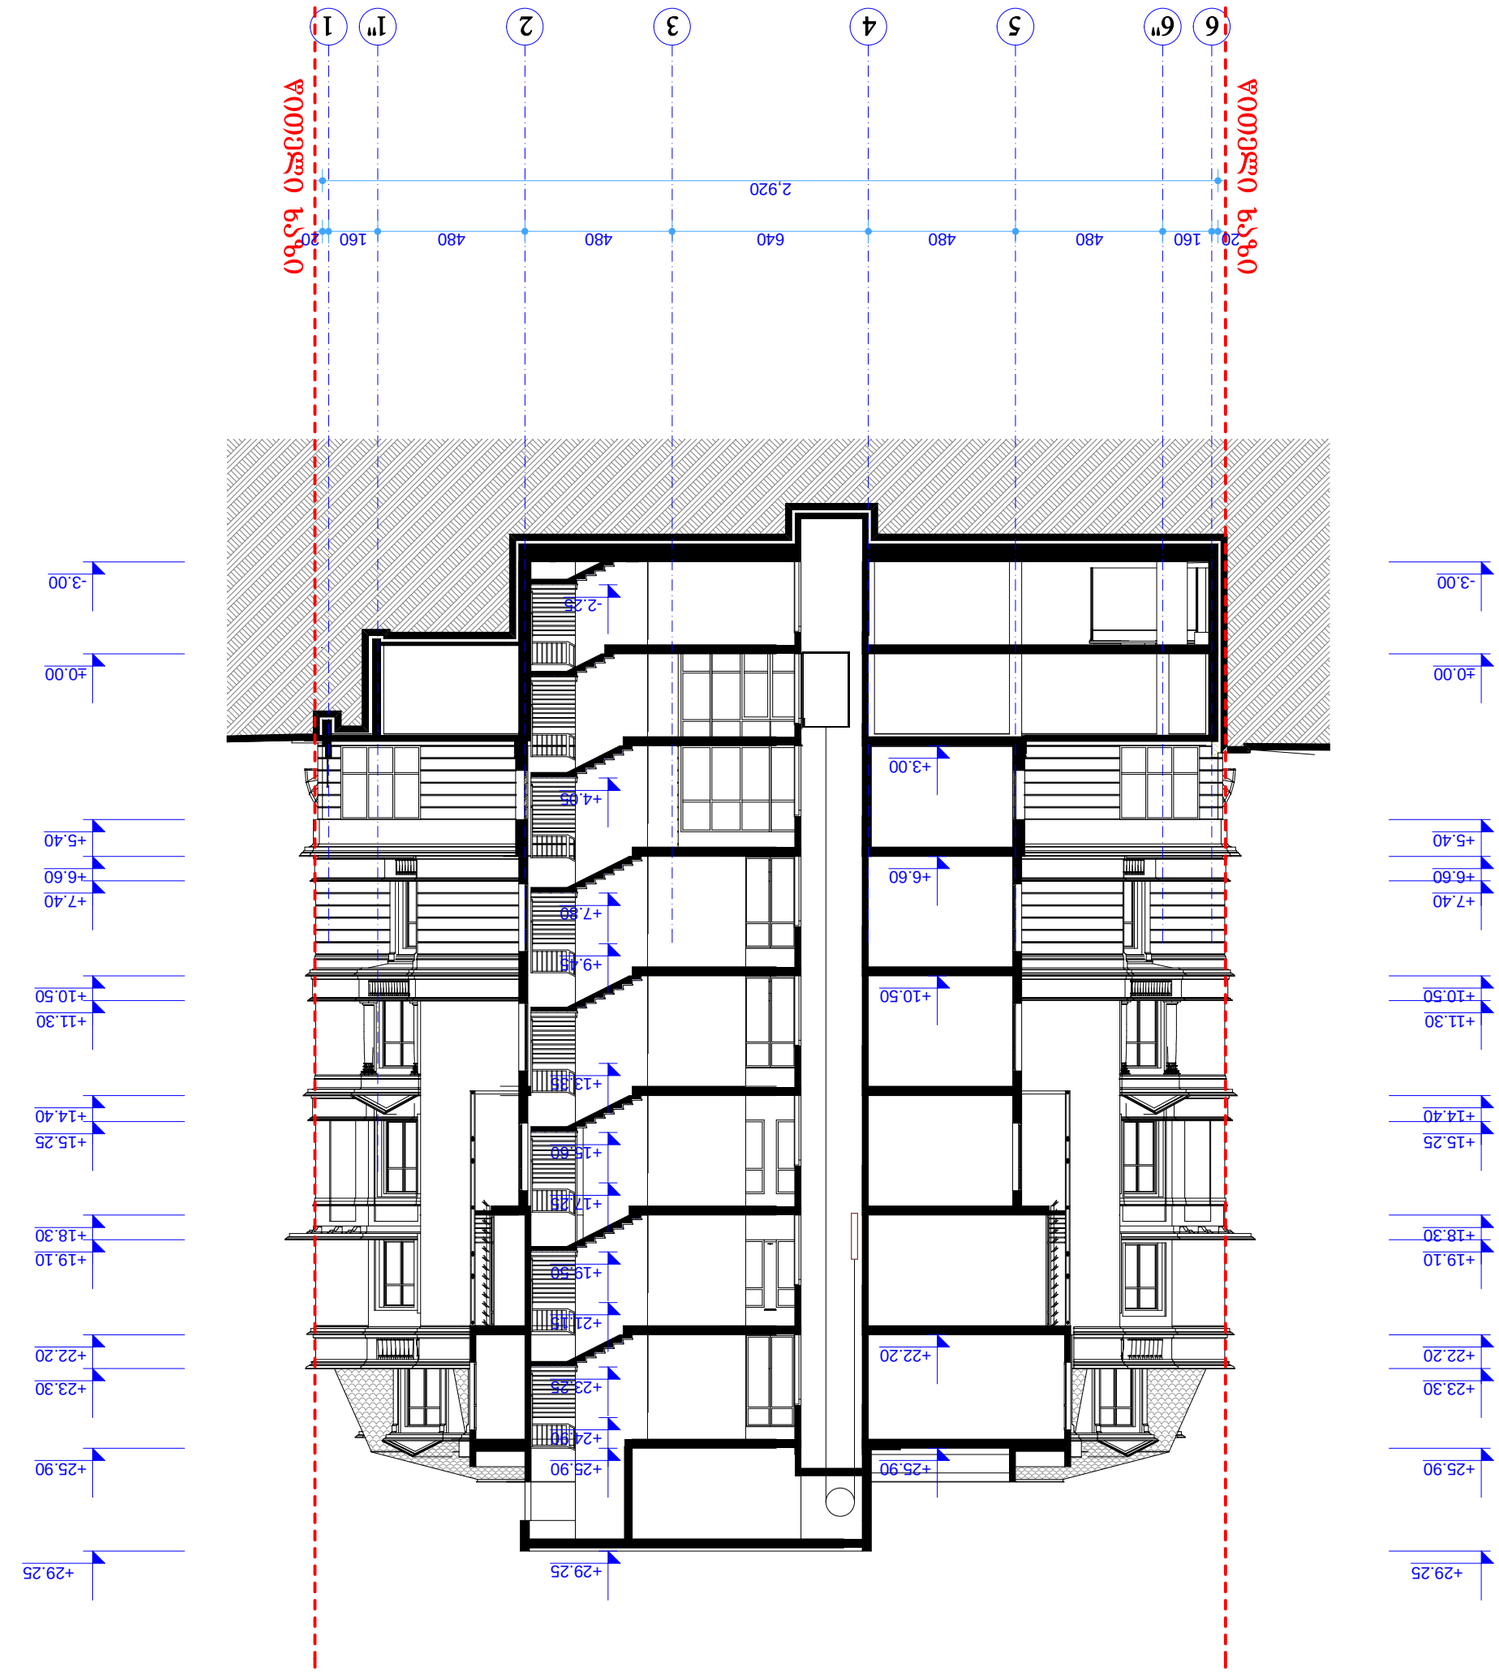










