მიწის ნაკვეთის ტოპოგრაფიული გეგმა

ქ.ფოთი თბილისი, დასახლება ავლაბორი (ს/კ 01.19.26.004.277)
შპს „რ.ს.გ.“-ის (ს/ნ 406257633) საკუთრებაში არსებული 20000 კვ.მ. არასახელფასო-სამეურნეო დანიშნულების მიწის ნაკვეთის და მისი მიმდებარე ტერიტორიის ტოპოგრაფიული აგეგმა.

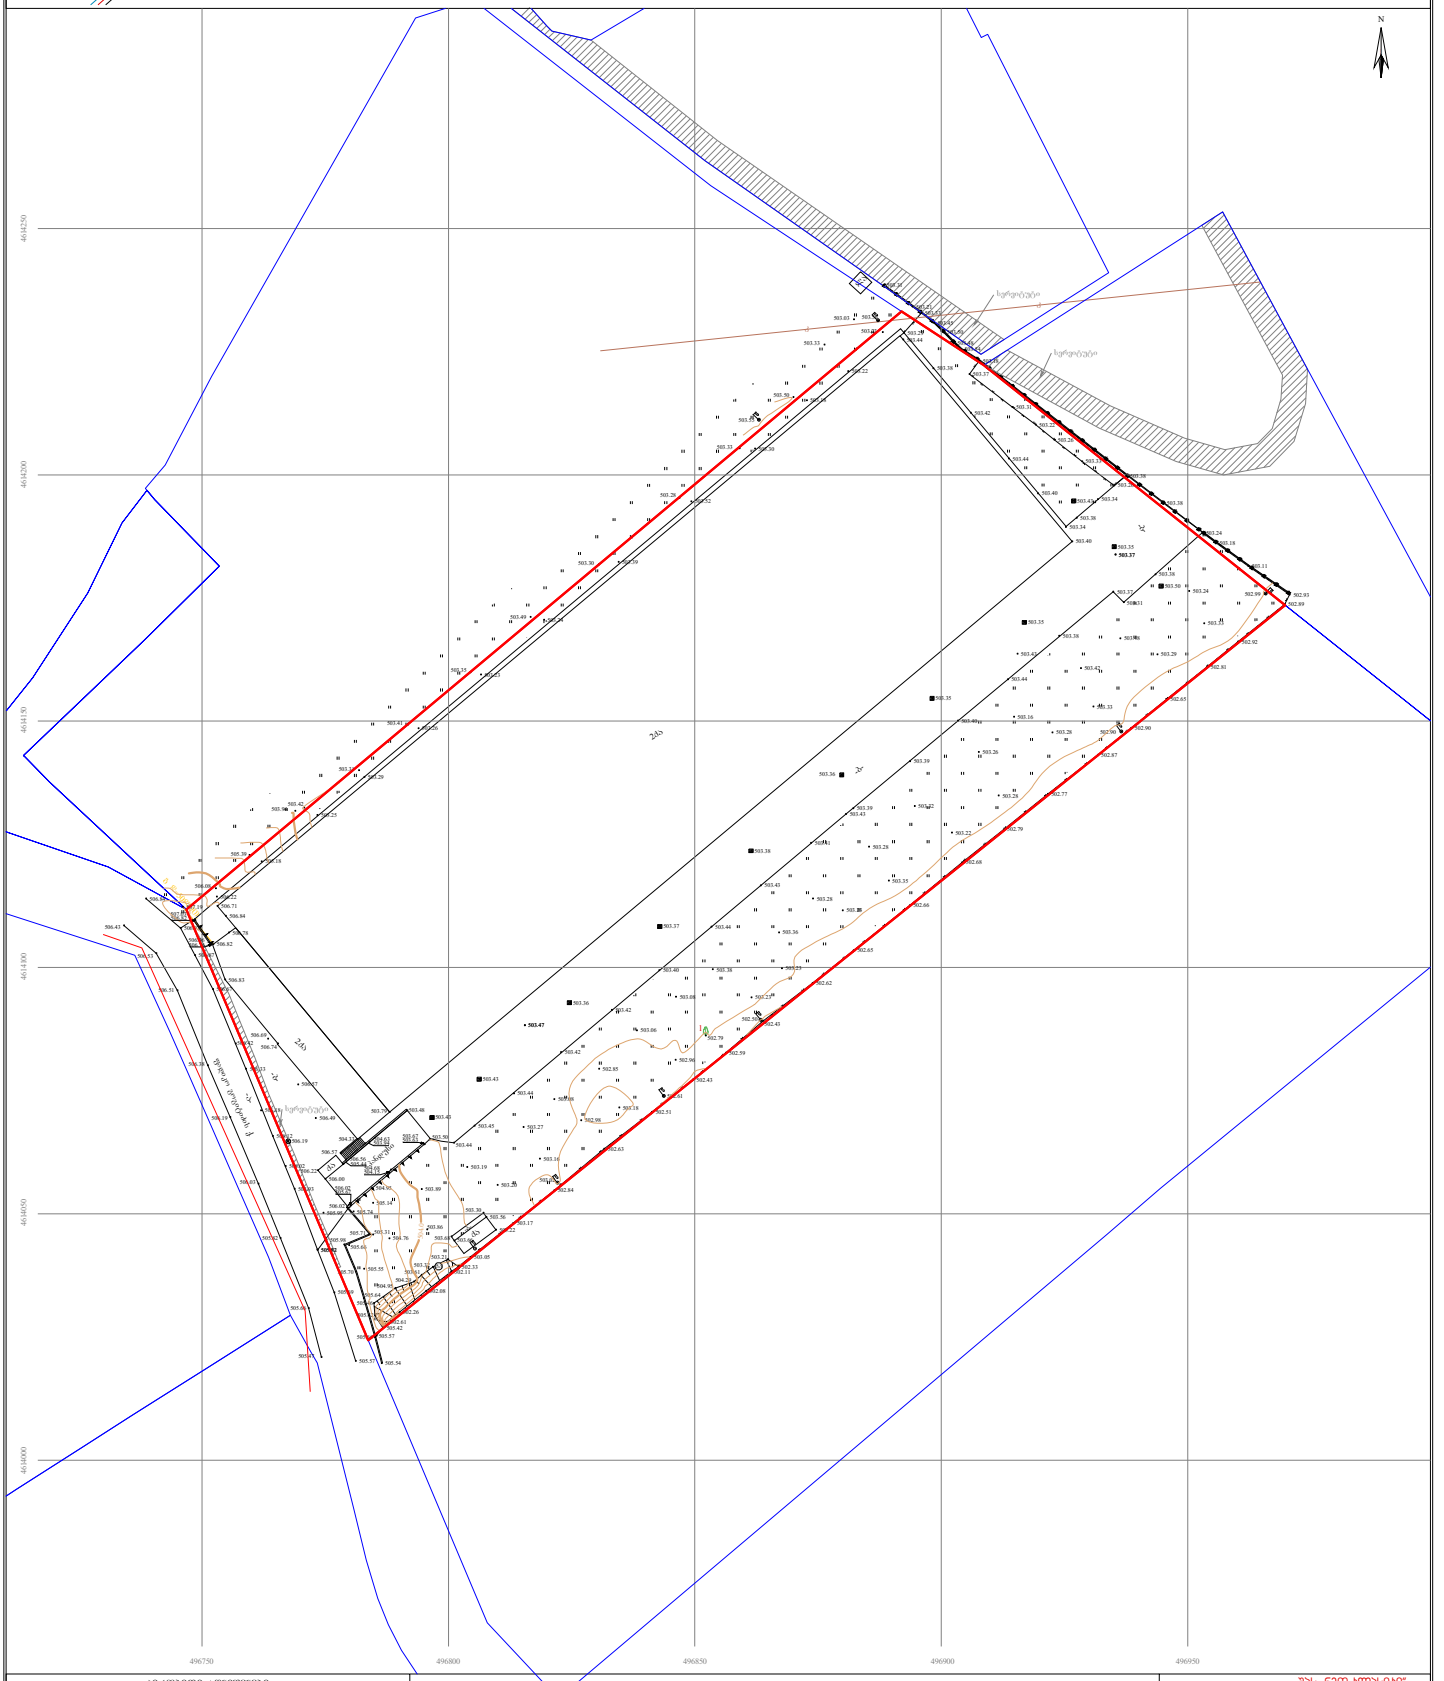

პრეზენტაციის აღნიშვნები

WGS 1984-ის კოორდინატების სისტემის UTM პროექცია

საქართველო ზე ეროვნული ზე	ფოთლოვანი ხე	ხის ღობე	შეღობილობა
არასახელფასო ზონის	ხილეული ხე	ლითონის ღობე	გაზი
რუხეული ზონის	ნაძვი	ქვის კედელი	კანალიზაცია
სანტექნიკა	ფიჭვი	ელექტრო	სანიაღვრე
სანტექნიკა	ბალიანი ნაძვი	ტელეფონი	კაბელიანი ელ.
სანტექნიკა	ეკლი	სატელეფონო ქსელი	ელ. ქსელის ბოძი
ტერიტორია	ჯარ ეკლიანი ხანა	ელ. ელექტრო ხაზი	

შენიშვნა:
1) ტოპოგრაფიაზე დატანილია საკუთარი რეგისტრირებული ნაკვეთის საზღვრები
2) ტოპოგრაფიაზე დატანილია მხოლოდ რეგისტრირებული მიწის ნაკვეთი. კოორდინატები მითითებული მიწათმოწყობის დარეგისტრირების მოსახერხებლად. ნებისმიერი ცვლილება წარმოებულ ნაკვეთებთან

შპს „ნეო კლასიკი“
საქართველო, თბილისი, კოსტავას 37/39
I სართული, ს/კ 405363529
neo.creativestudio14@gmail.com
მობ. / cell phone: +995 599 78 73 17;

დირექტორი:		ე. ავალიშვილი
არქიტექტორი:		ე. ვეფხვაძე
დამკვეთი:		ე. ვეფხვაძე
მასშტაბი: 1:500	შეფასებულია: A1	09/05/2023 წ.

გენ. გეგმა

N

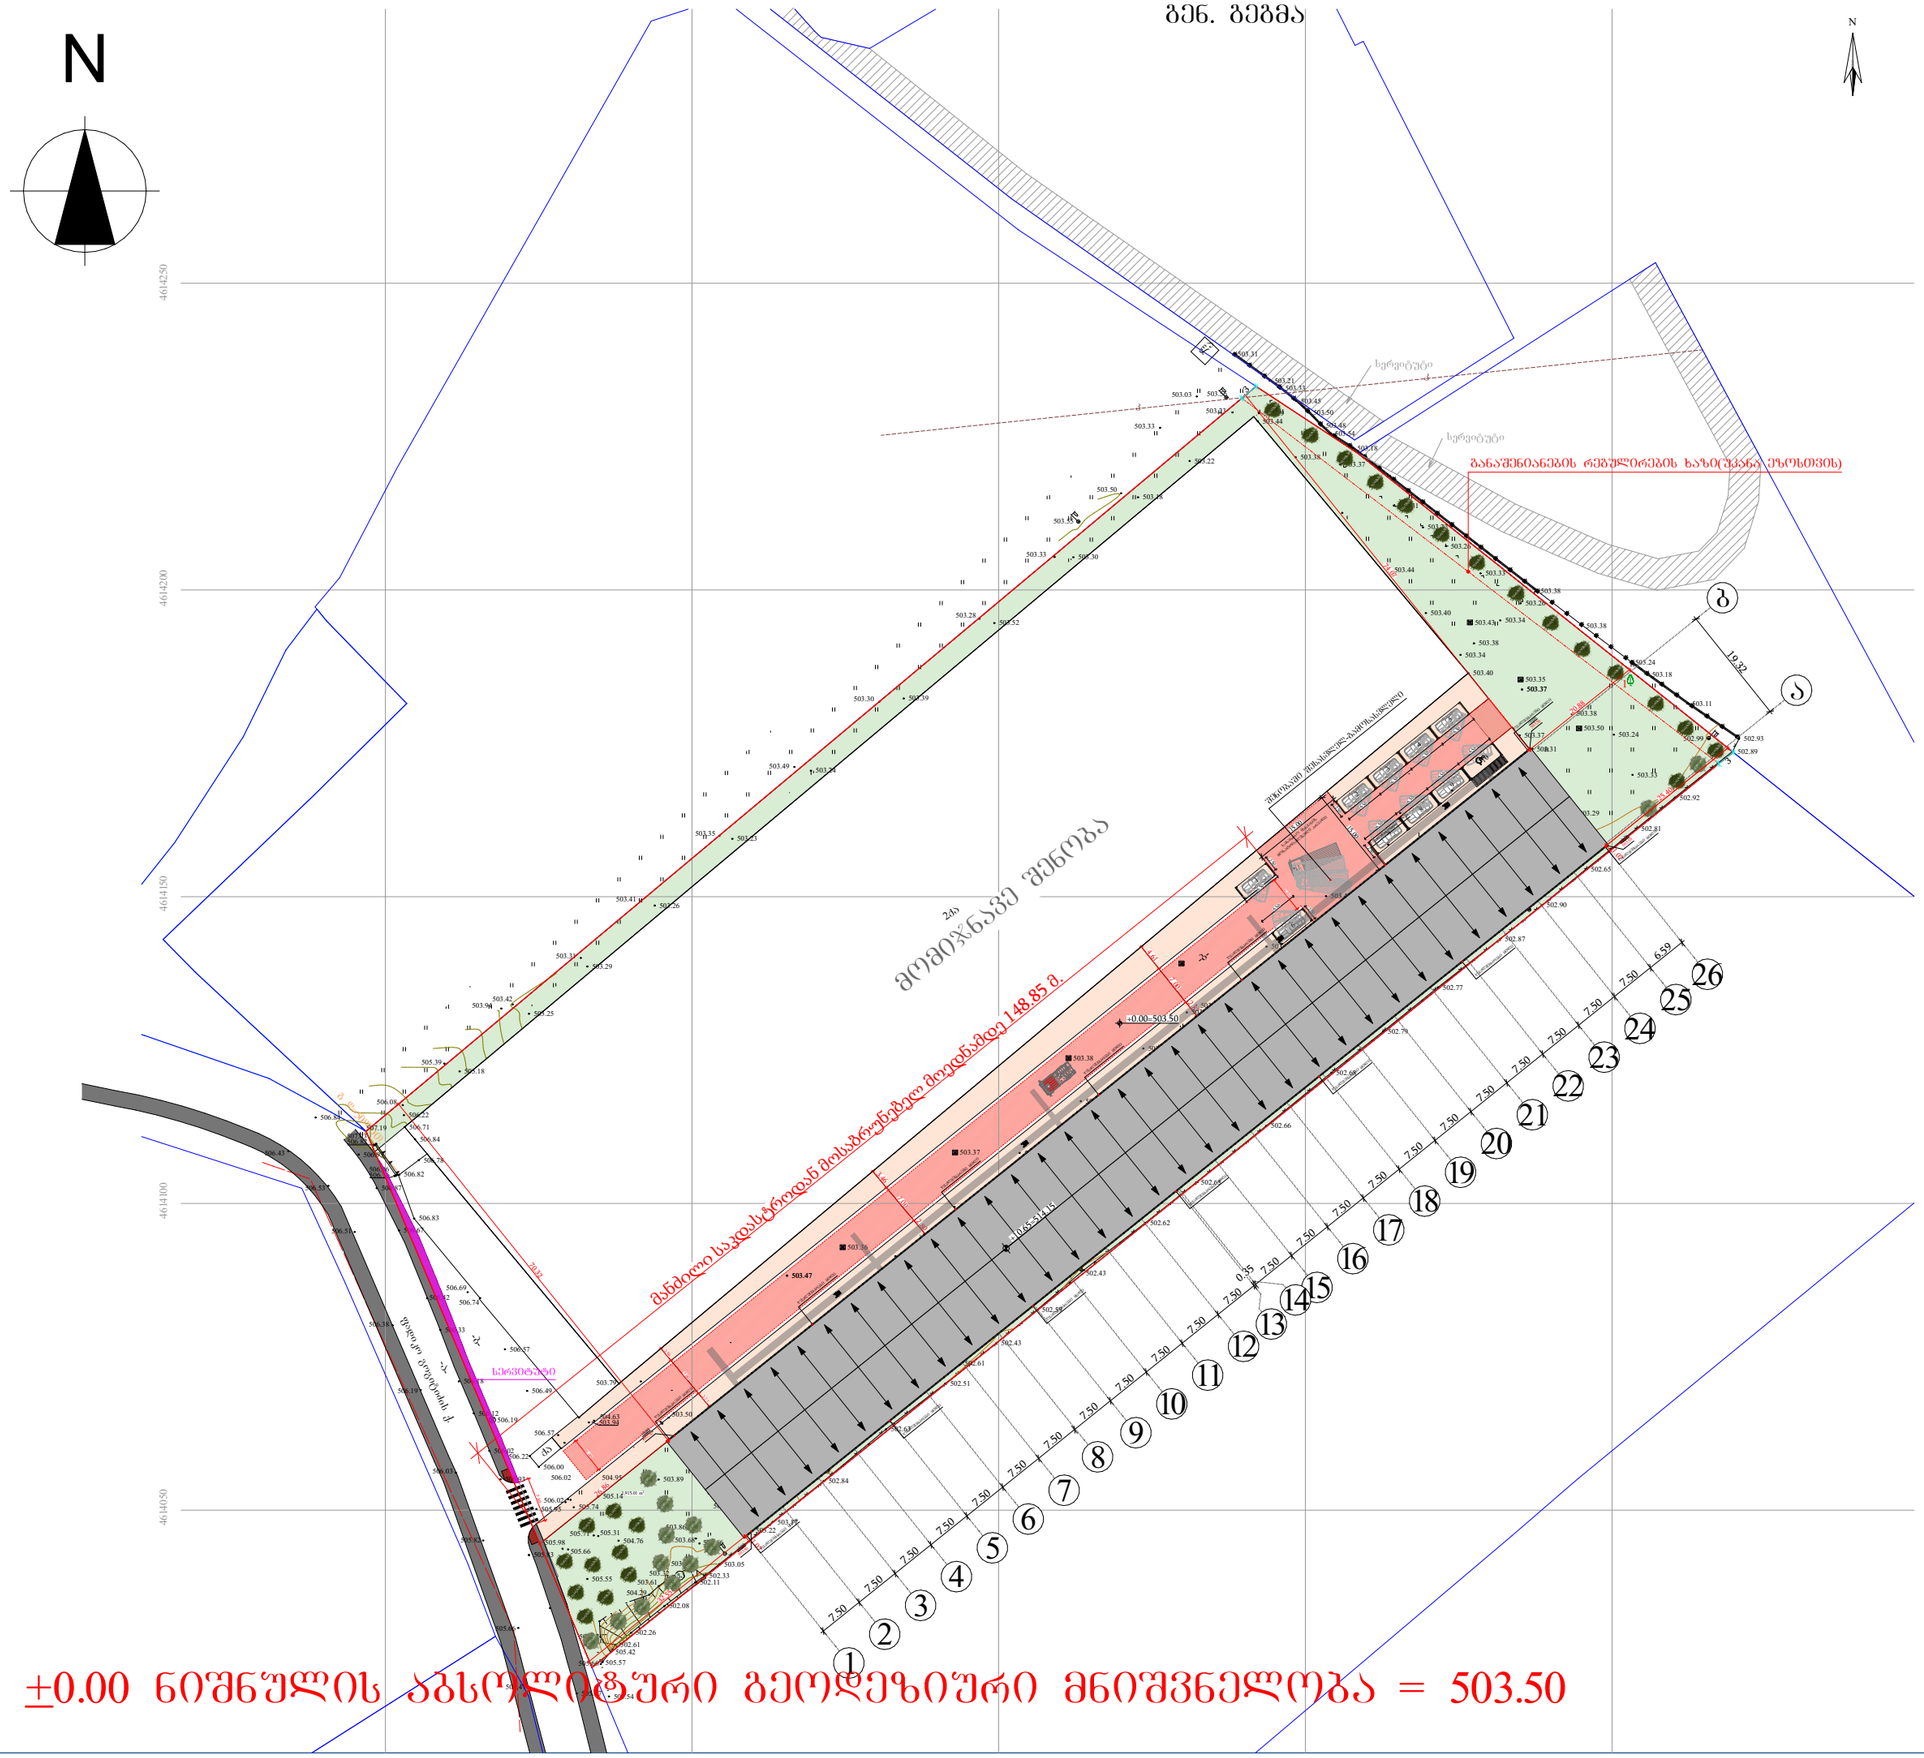

ექსპლიკაცია:

საწყობი

მისამართი:
ქალაქი თბილისი, დასახლება აეროპორტი
(ს.კ: 01.19.26.004.277)

არქიტექტურული ნაწილი

დირექტორი რ. ჭურაძე	
არქიტექტორი რ. ჭურაძე	
დამკვეთი შპს რ.ს.ე.დ. (ID: 406257633)	

შპს „არქი სტუდიო თბილისი“
ს.კ. 405385319

დაკვეთა №

სტადია	ფურც.	რაოდ.	მასშტ.
მ.პ.			1:1000