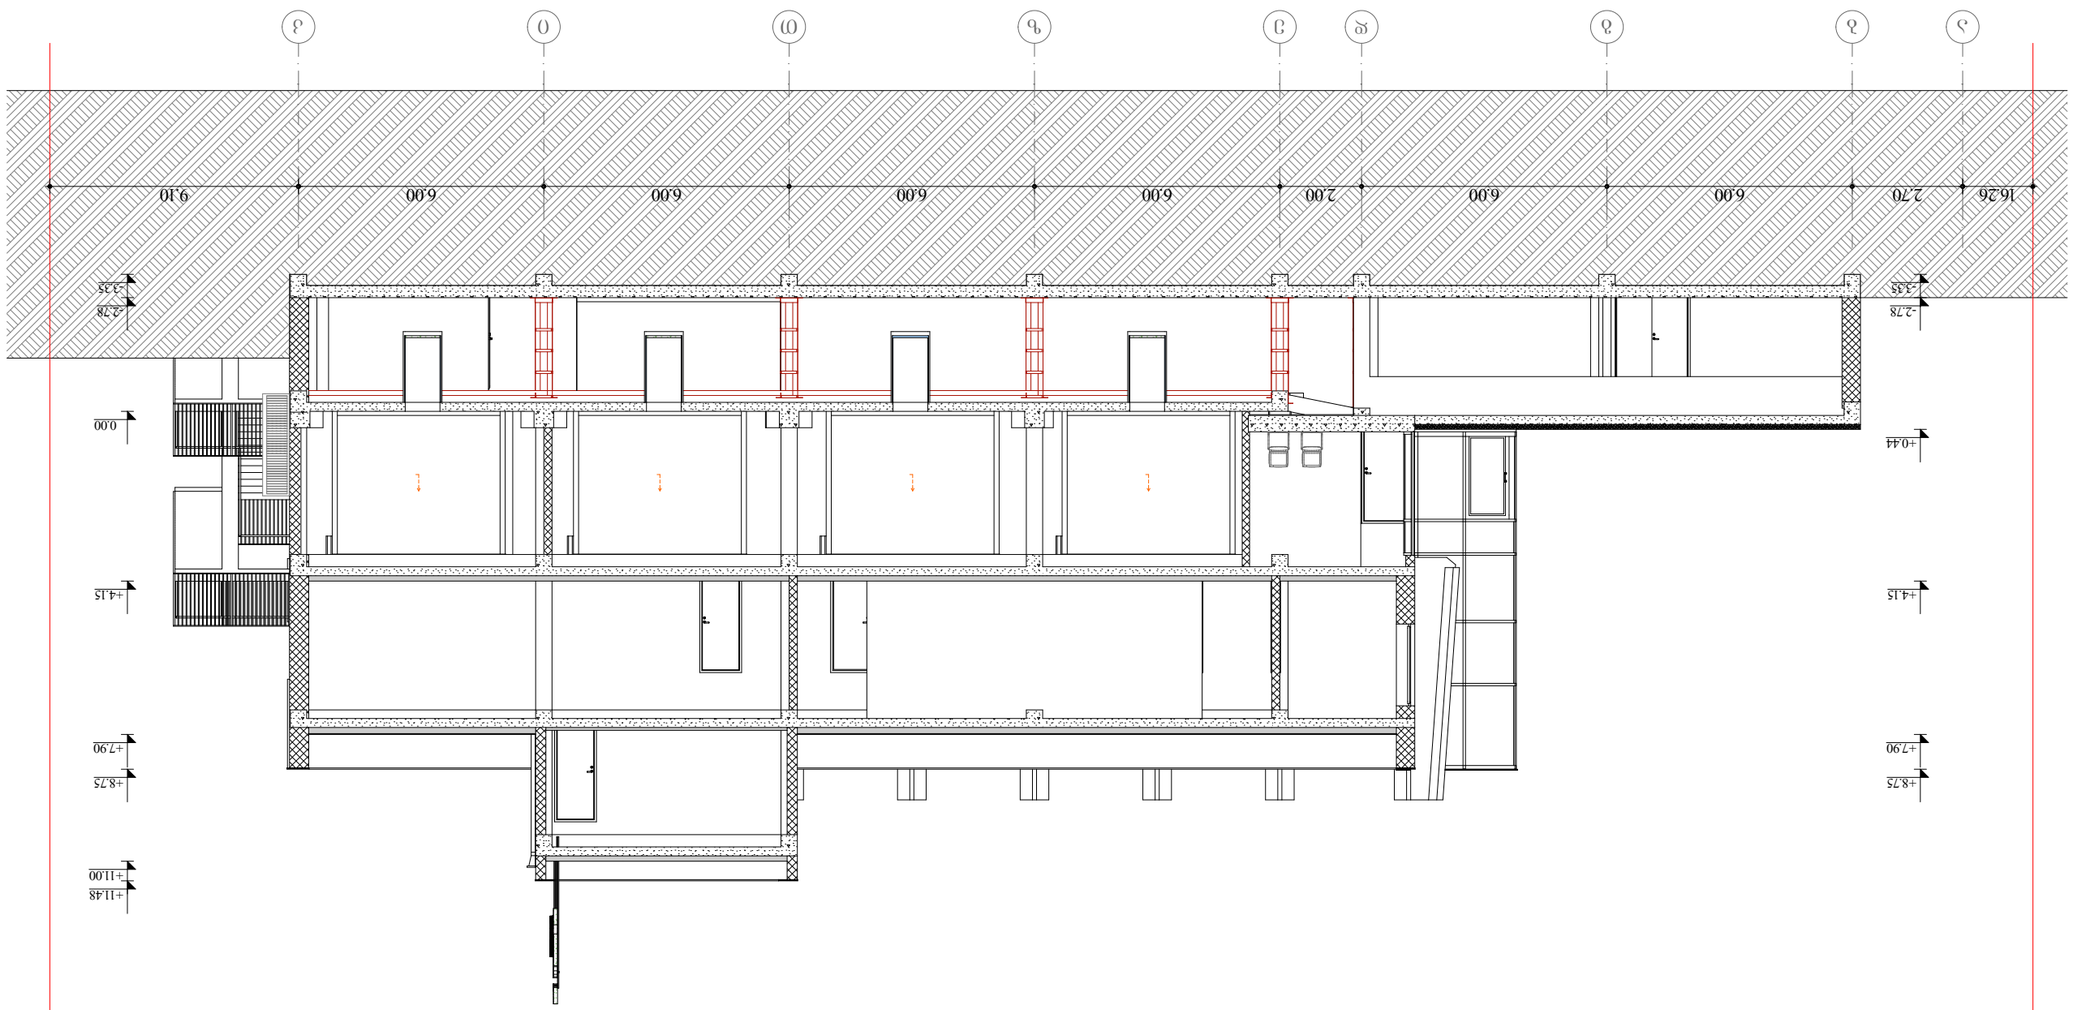


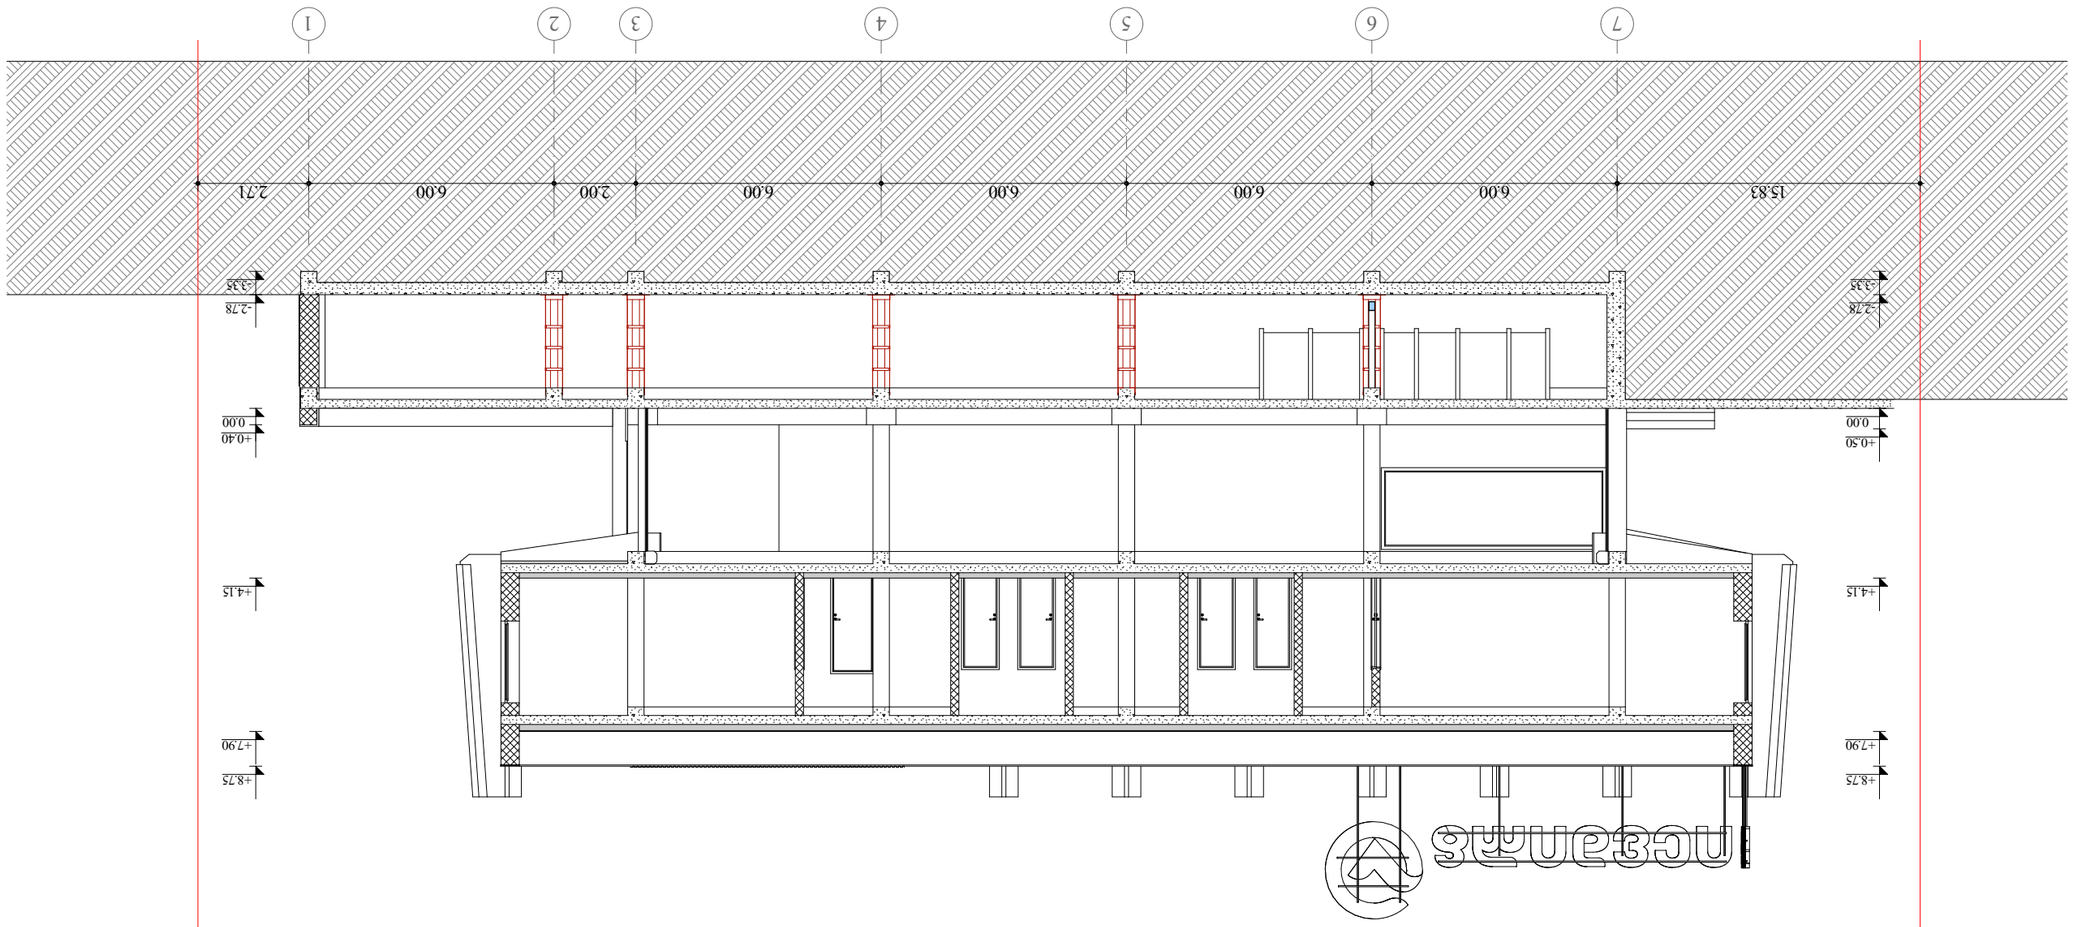


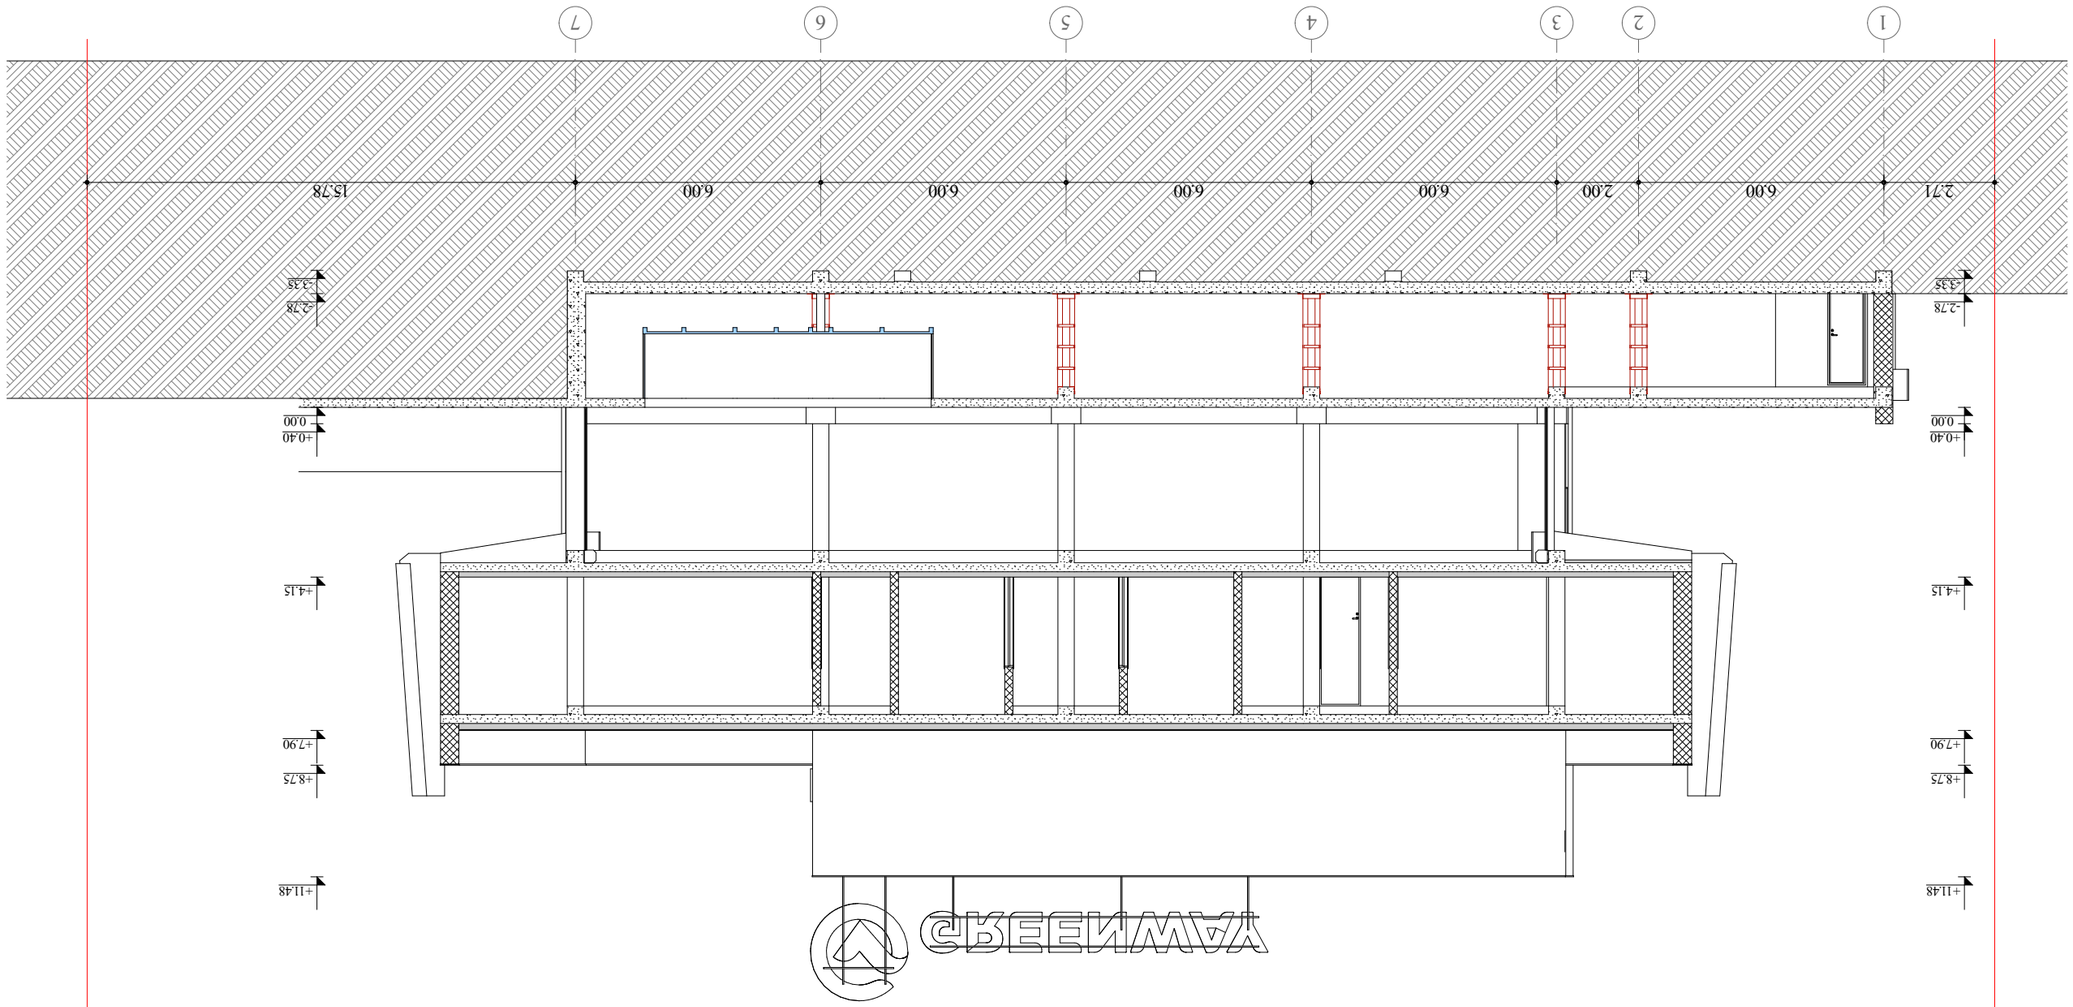



















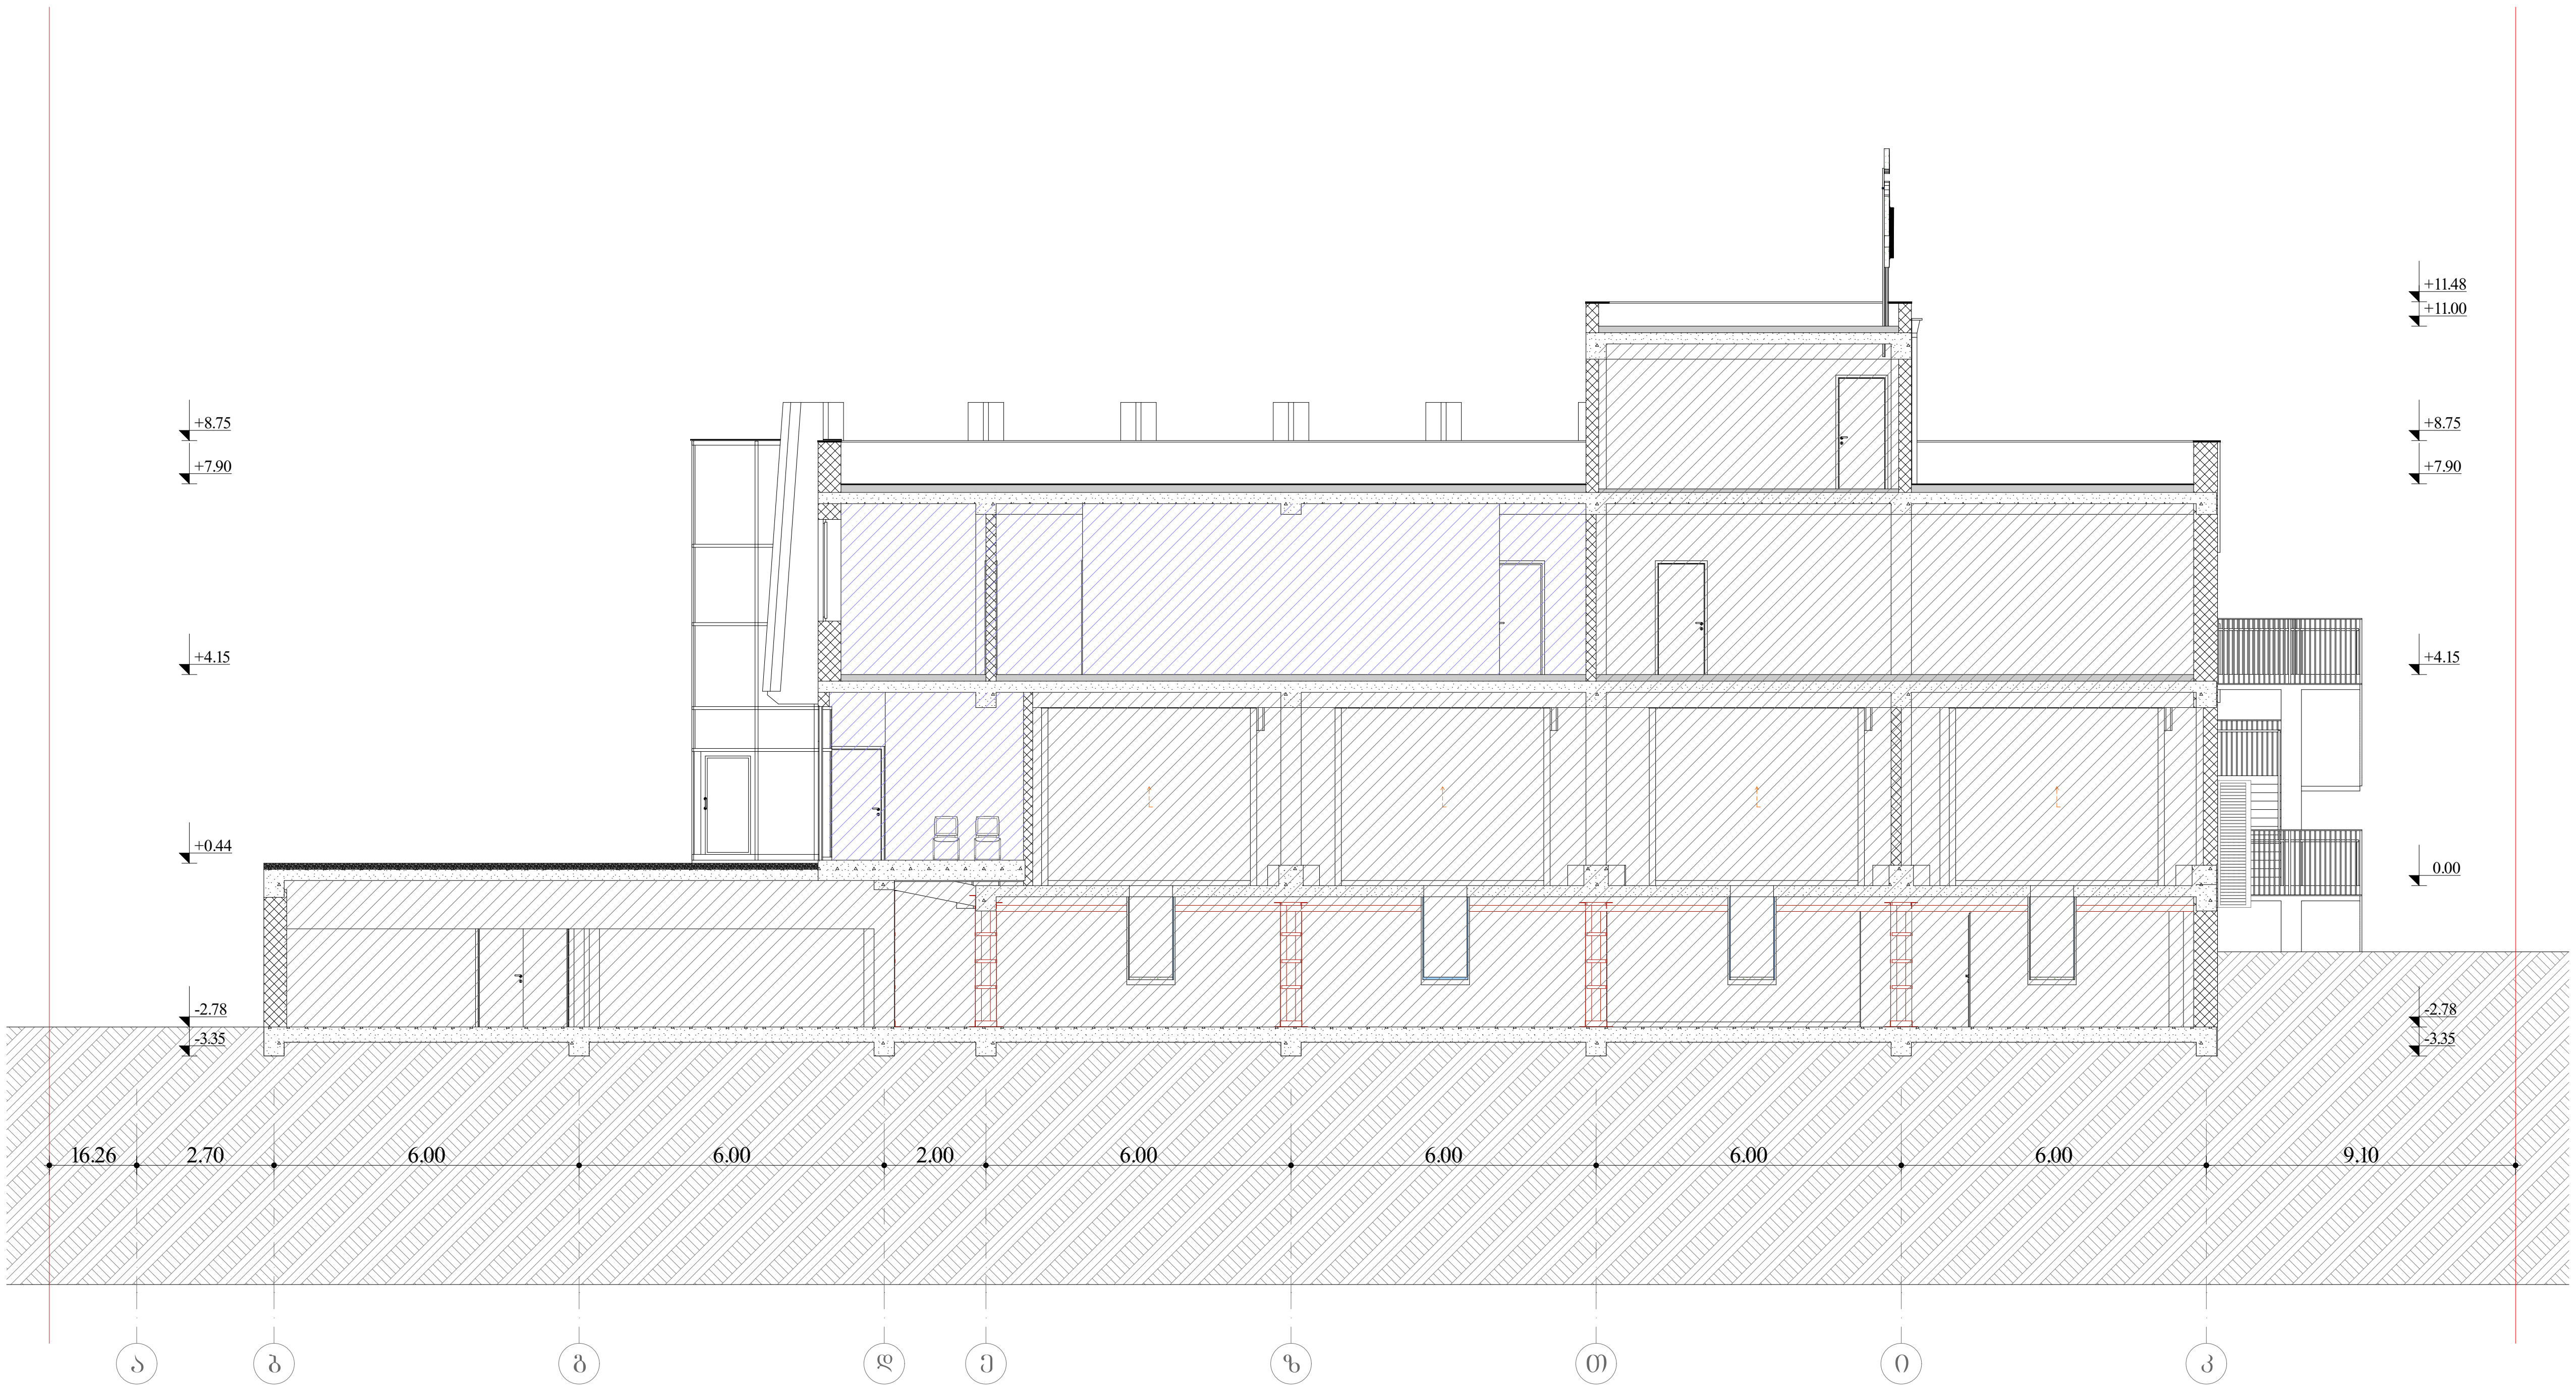

საქართველო, თბილისი

დამკვეთი: სს გრინვეი საქართველო
404867006

მისამართი:

ქ. თბილისი, ქუჩა უნივერსიტეტის, №6
საკ.კოდი №01.14.06.008.027

შენიშვნა:

ტექ.ეკონომიკური მაჩვენებლები:

პროექტის დასახელება:

ავტოსატრანსპორტო საშუალების
პერიოდული ტექნიკური
ინსპექტირების ცენტრი

დირექტორი:	ლ. ძაგნიძე
ავტორი, არქიტექტორი:	ს. სანოძე
შეასრულა:	ს. სანოძე

ჭრილი 1-1

A3 ფორმატი	მასშტაბი 1:150

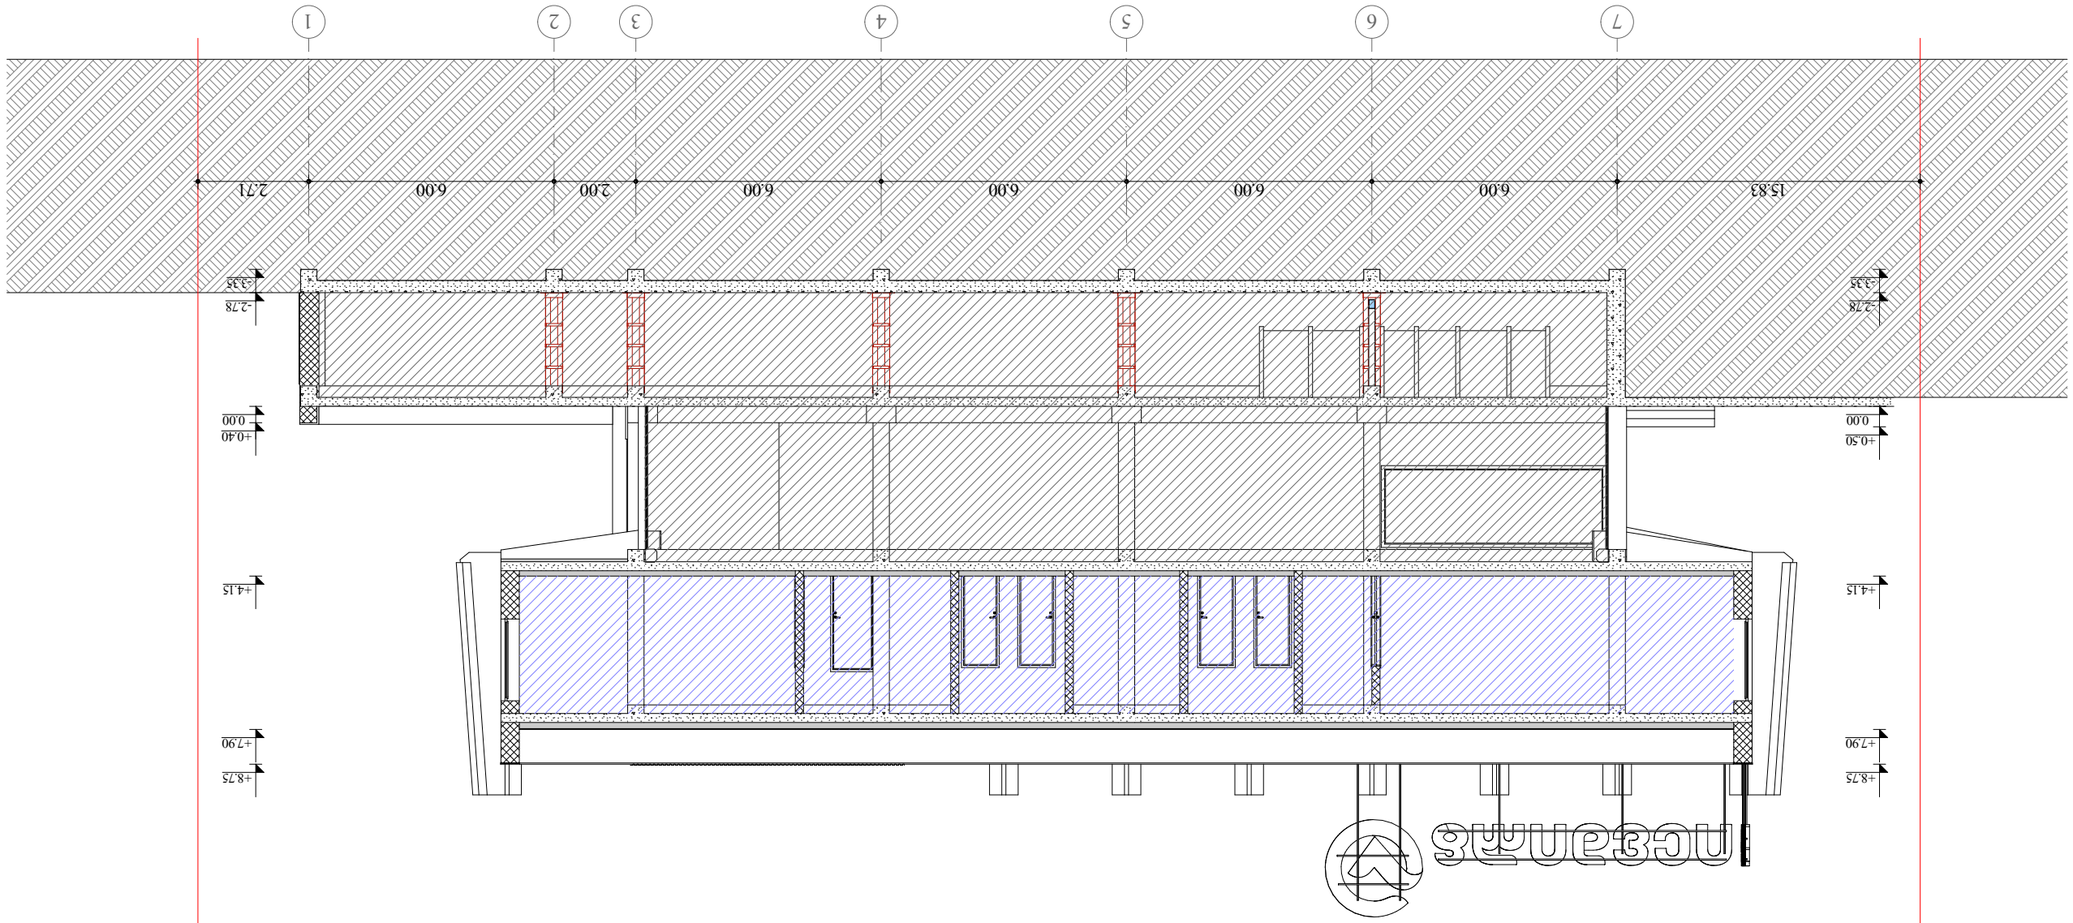







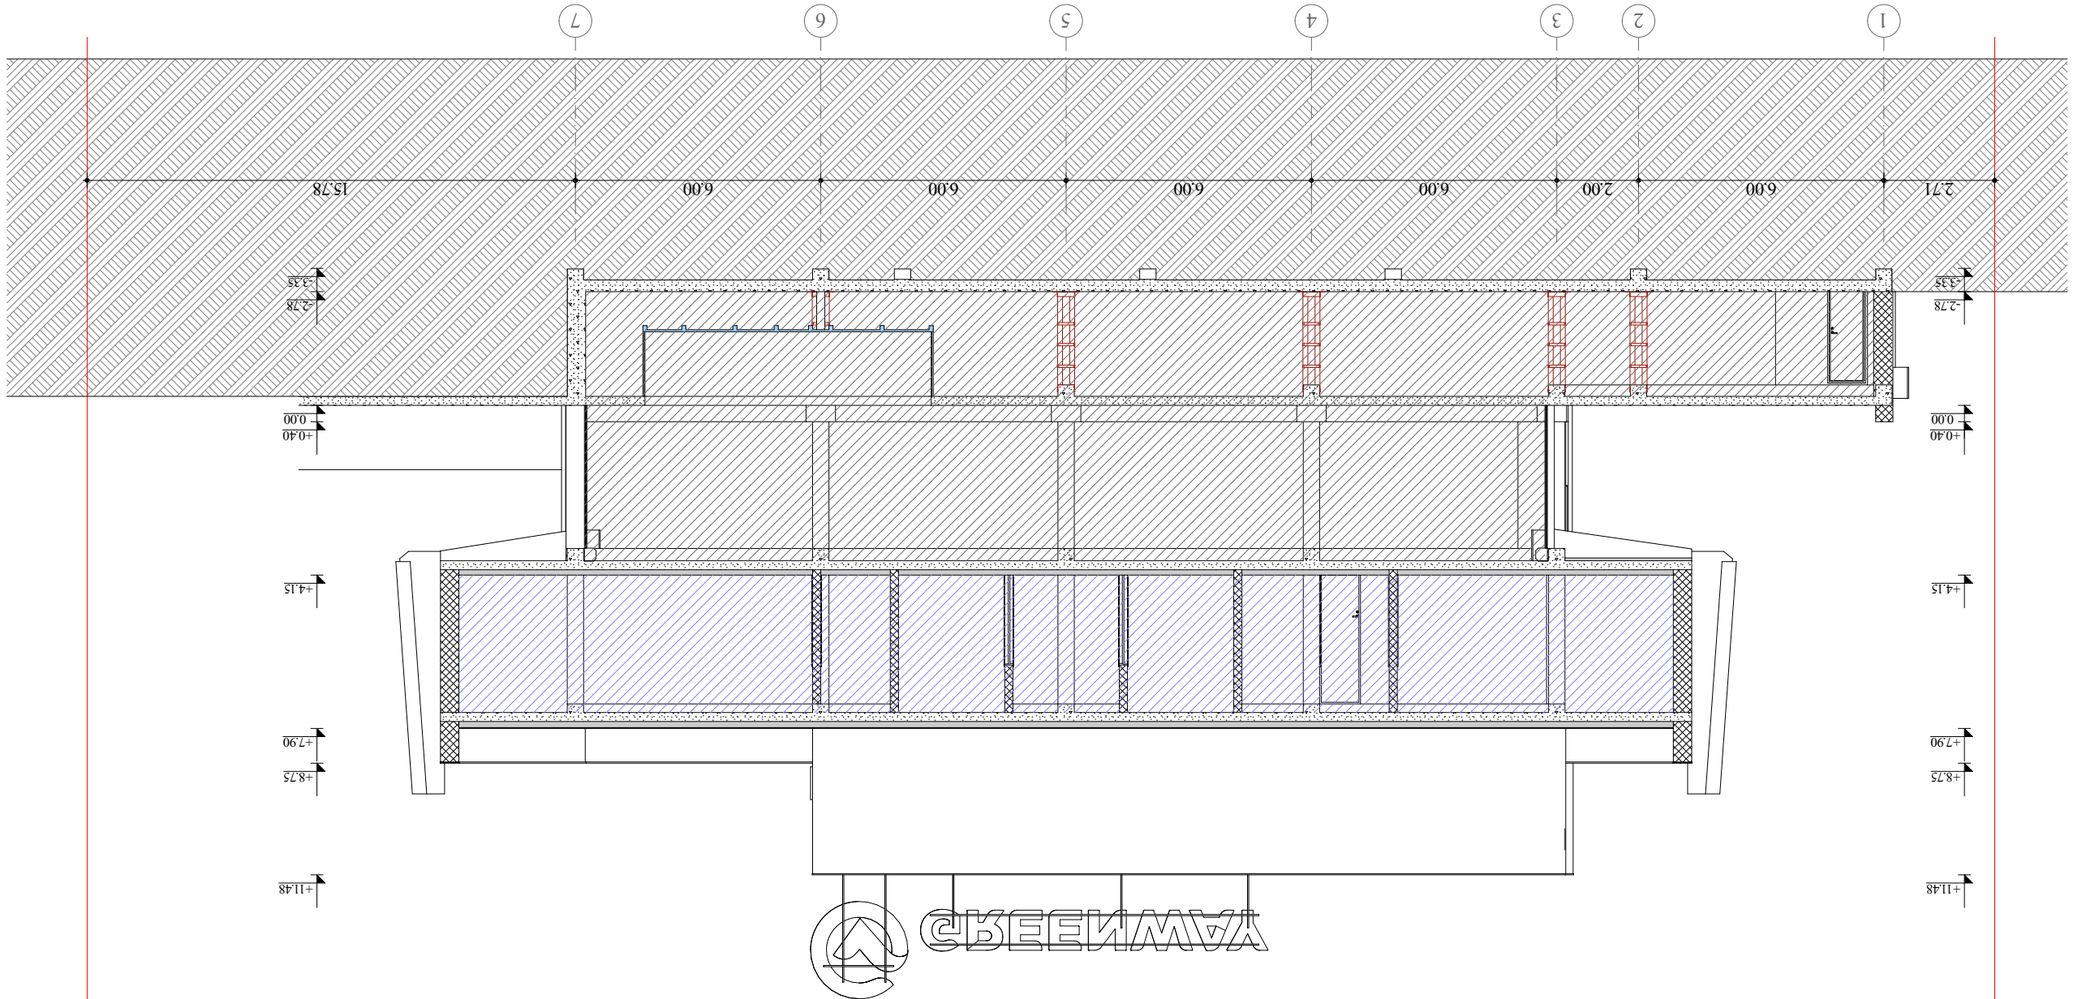







