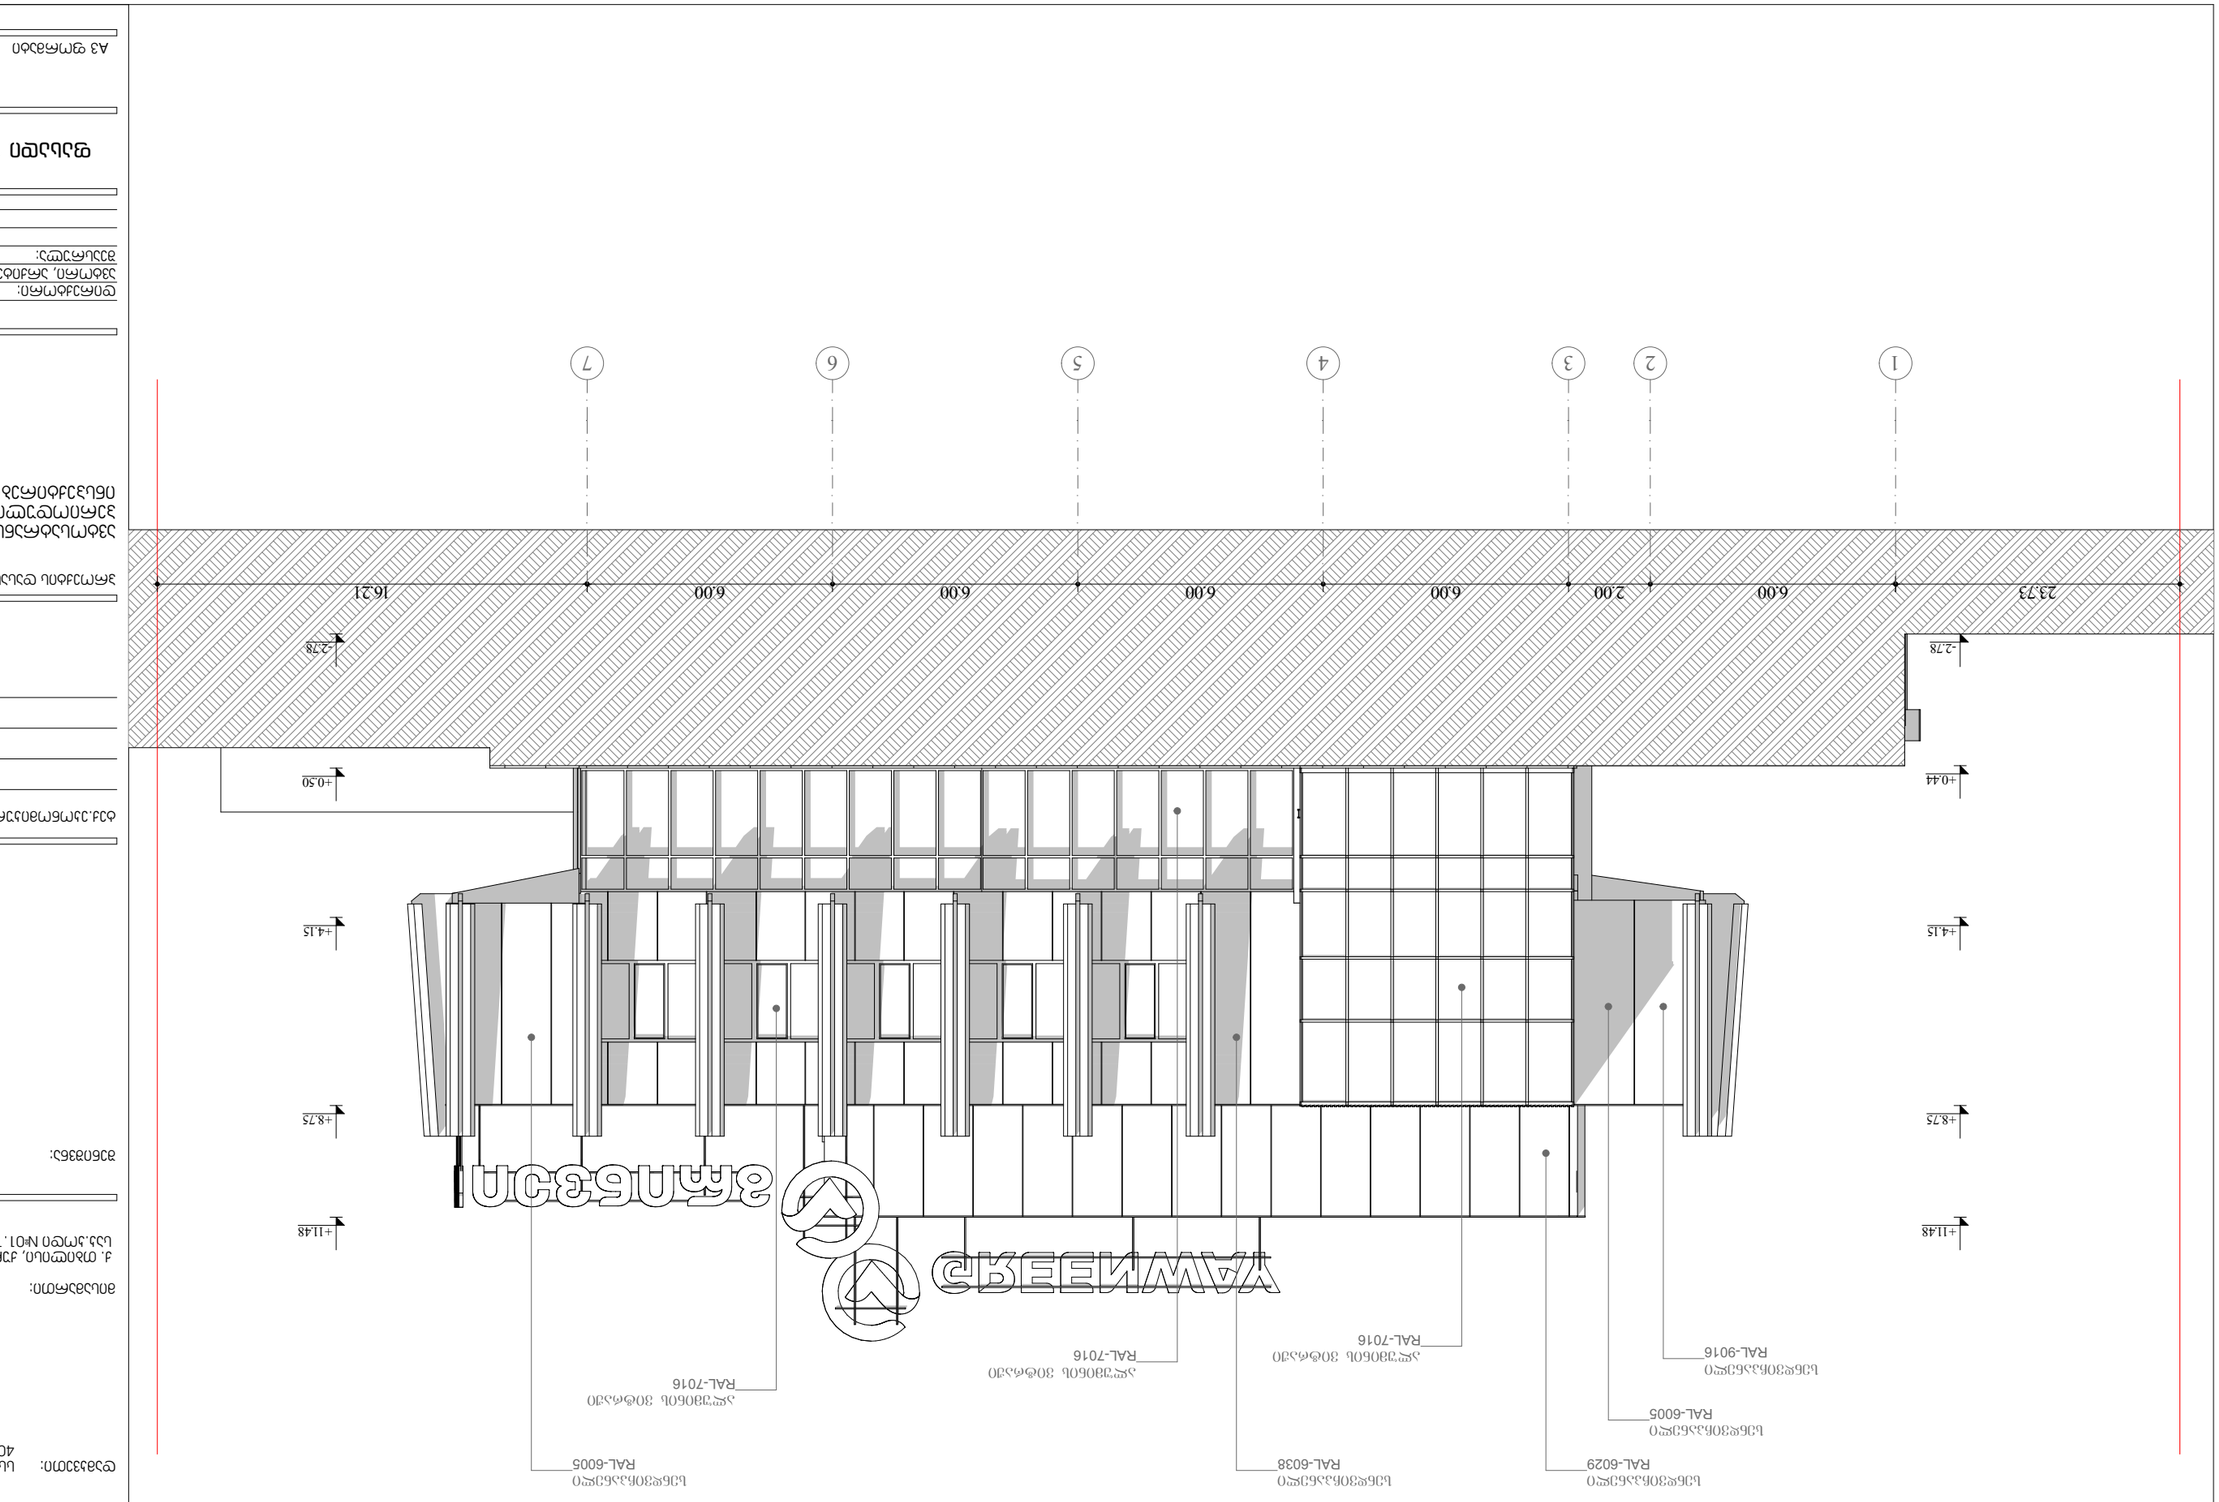



ფასადი 1-7

| | |
|---|---|
| A3 ფორმატი | მასშტაბი 1:150 |


| | |
|---|---|
| დაპროექტების სტადია: | ტენდერი |
| პროექტის ავტორი/ხელმძღვანელი: | ს. ცაბაძე |
| შემსრულებელი: | ს. ცაბაძე |

| | |
|---|---|
| ობიექტის დასახელება: | ქ. თბილისში, ვაკის რაიონში, ნ78 საკად. ნაკვეთზე „A 3" ხარისხის საცხოვრებელი კომპლექსის მშენებლობა |
| პროექტის ნომერი: | ლს ბინები 404867006 |

| | |
|---|---|
| ობიექტის მისამართი: | ქ. თბილისი, ვაკის რაიონი, ნ78 საკად. ნაკვეთი, N 6 ს/კ 01.14.06.008.027 |


| | |
|---|---|
| შენიშვნა: | |

| | |
|---|---|
| ცვლილების N | |
| ცვლილების თარიღი: | |
| ცვლილების ავტორი: | |

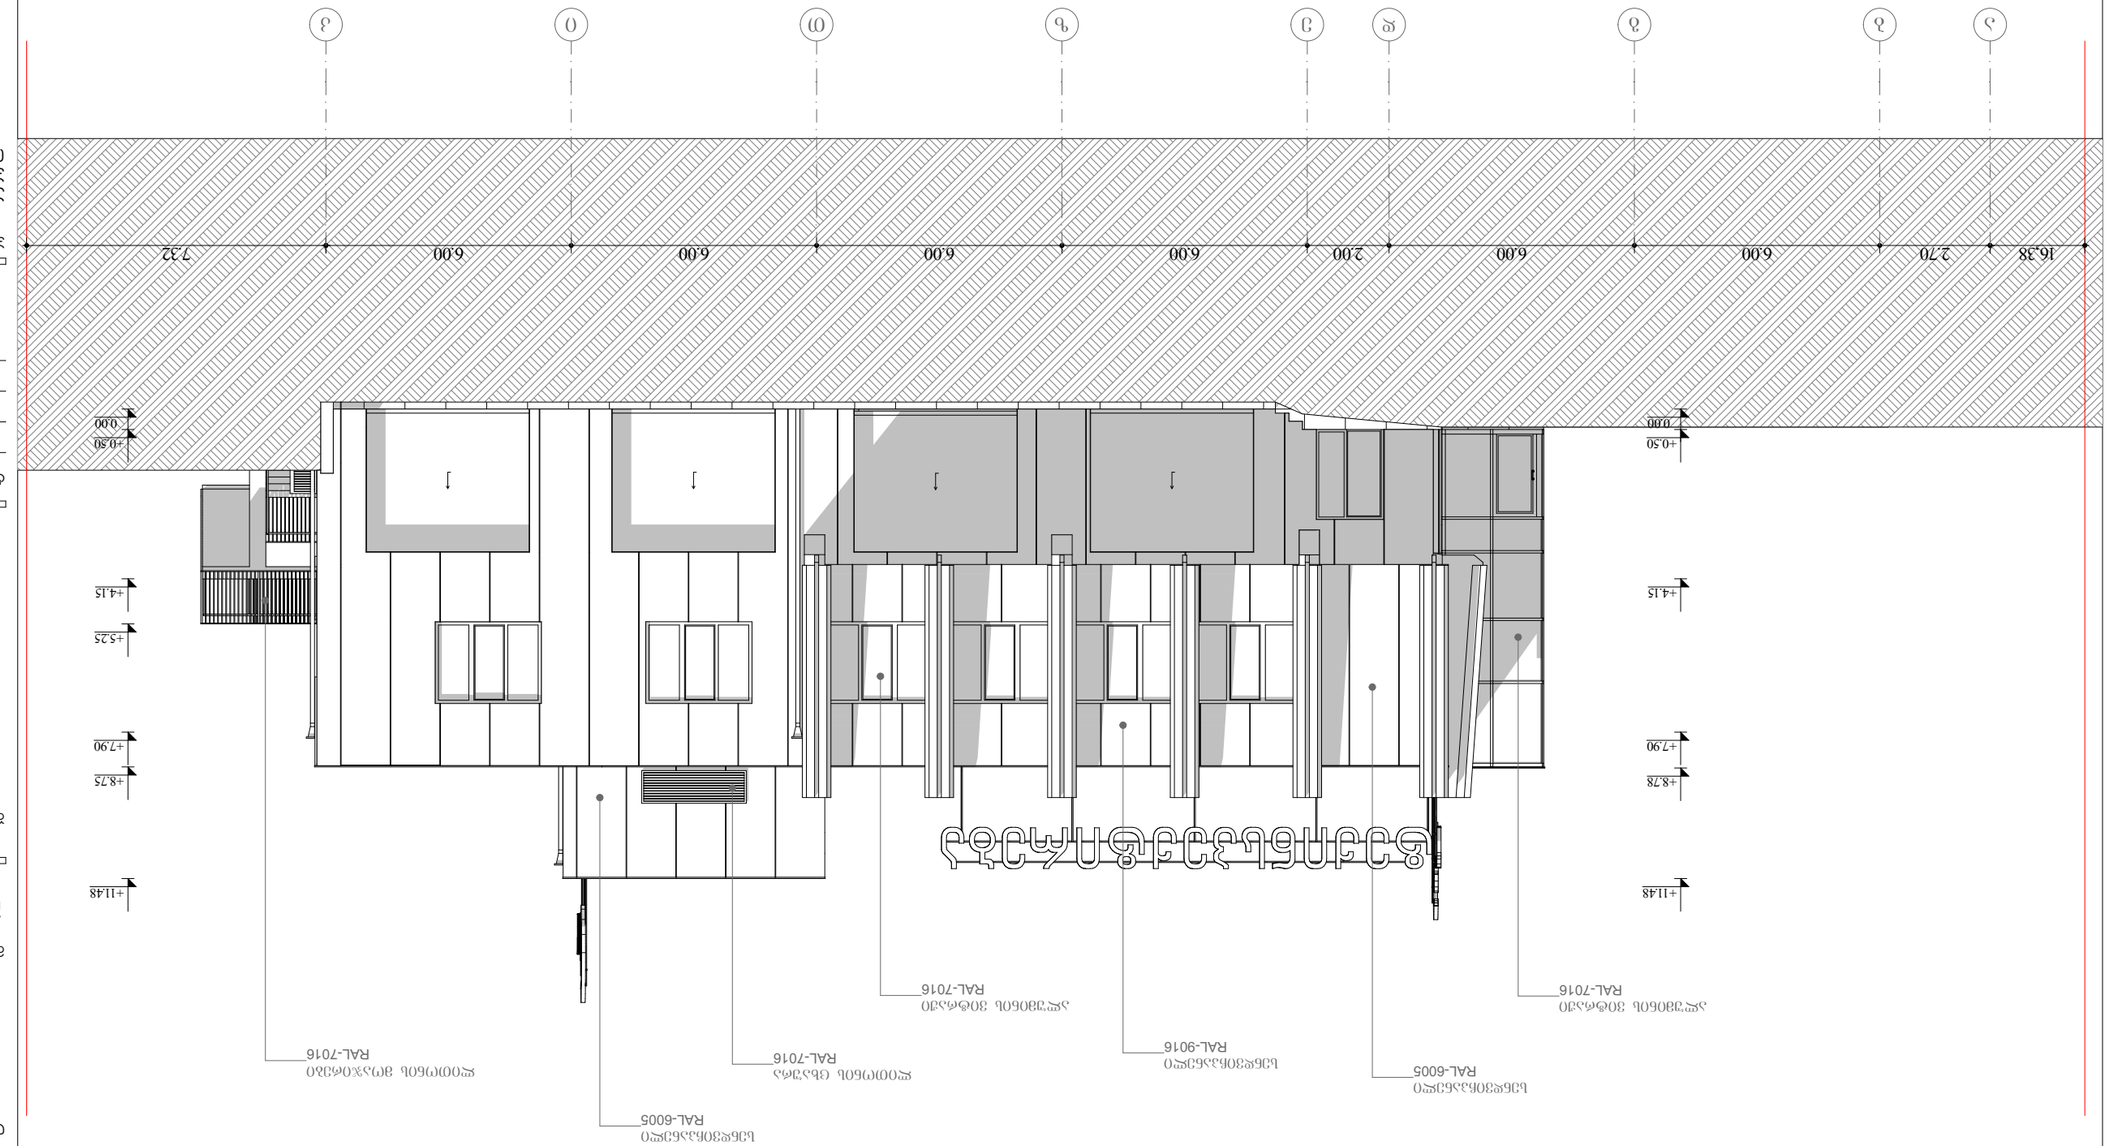




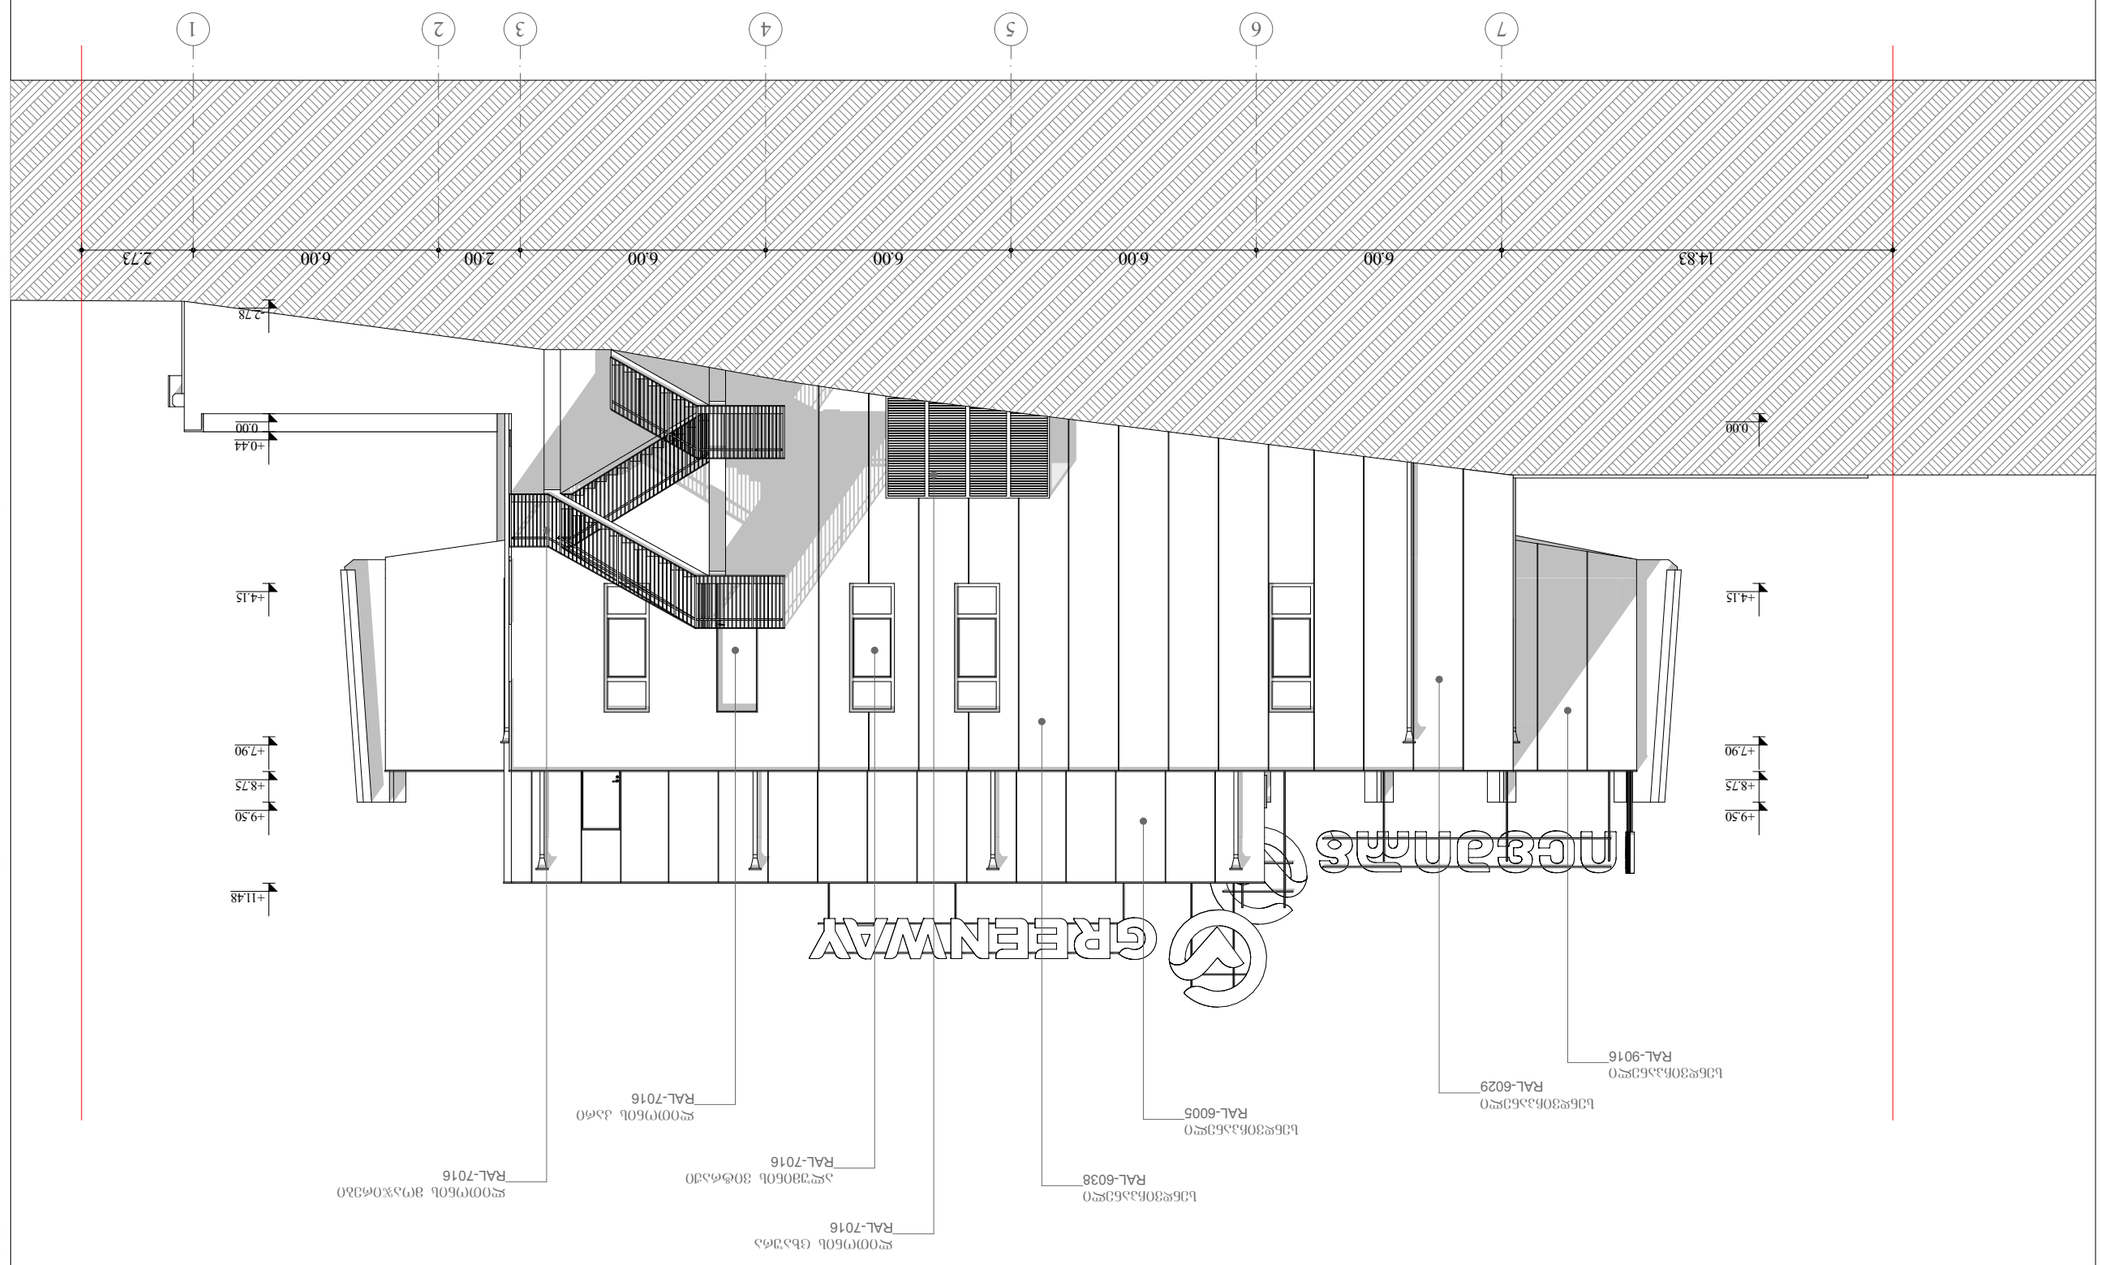












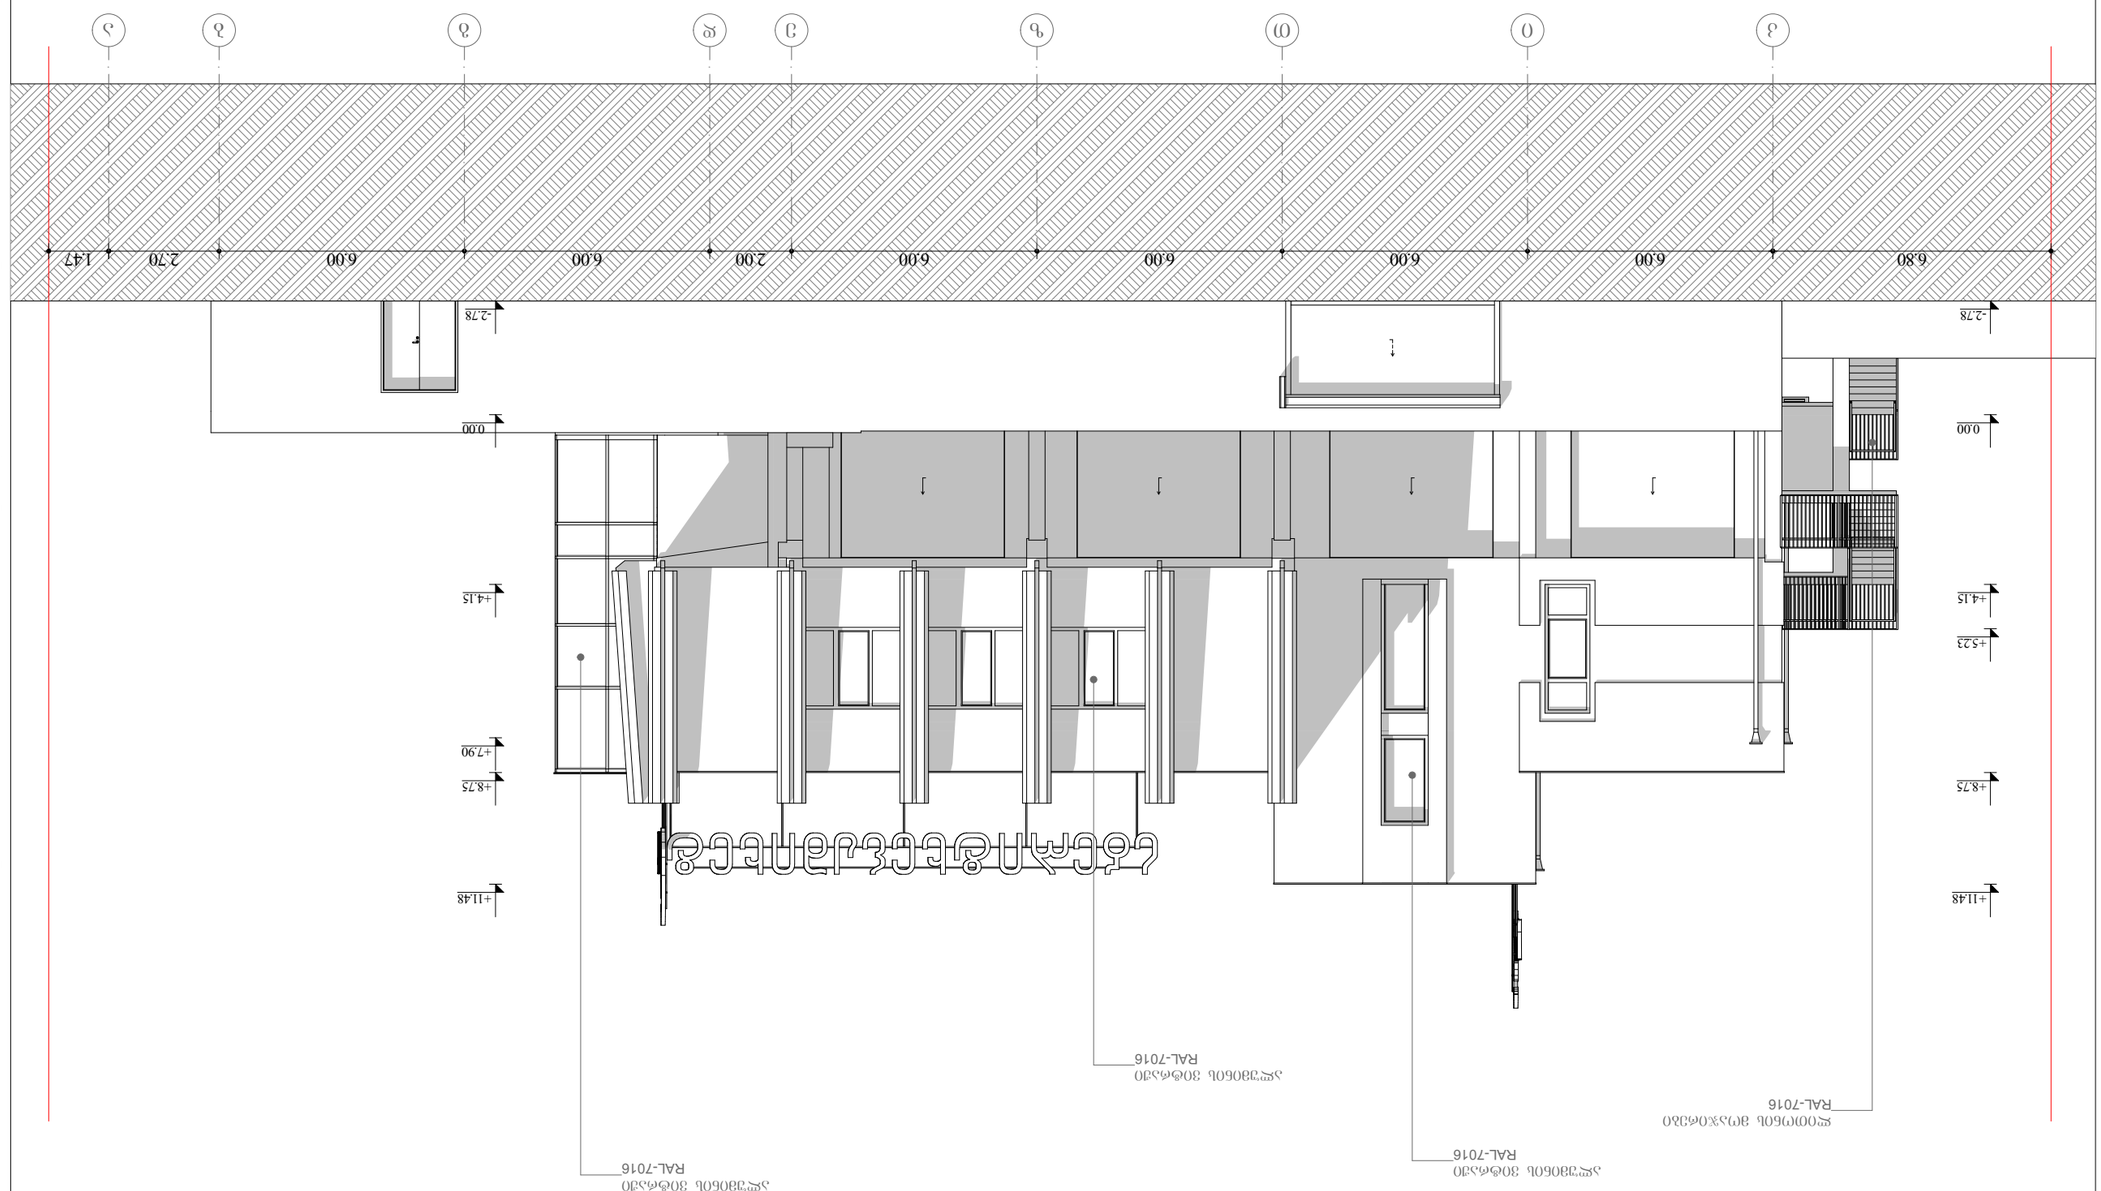


ფასადი 3-ა

| | |
|---|---|
| A3 ფორმატი | მასშტაბი 1:150 |









