	ავტოსადგომი	სადარბაზოდა კიბის უჯრედი	საწყობი	საცხოვრებელი	საზაფხულო	დამხმარე	
-2	1082	86					
-1	798.9	103.1	83			62.9	
1	1260.2	71.3					
2		148		832.2	173.3	3.2	
3		148		831.1	173.3	3.2	
4		148		834	173.3	3.2	
5		148		831.6	173.3	3.2	
6		148		832.2	173.3	3.2	
7		148		831.4	172.9	3.2	
8		148.2		835.2	173.3	3.2	
9		148.2		835.2	173.3	3.2	
10		148.2		835.2	173.3	3.2	
11		148.2		835.2	173.3	3.2	
სახურავი		16.7				38.2	
	3141.1	1757.9	83	8333.3	1732.6	133.1	15181.0

-II სართული



ავტოსადგომი -2 სართული	
საჯარო ნაწილის ფართი:	724.5 მ²
ავტოსადგომების ფართი:	357.5 მ²
სულ:	1082.0 მ²

განაშენიანების ფართი

საყრდენი კედლი ექცევა საბლოოდ მიწის ქვეშ
მოცულობა აღმატება 200 მ3 და წარმოადგენს IV კლასს

არქიტექტურული ნახაზი

ტექ. ეკონომიკური მაჩვენებლები

1. სადარბაზო და კიბის უჯრედი	86.0 მ²
2. ავტოსადგომი სულ	1082.0 მ²
საჯარო ნაწილი ფართი	724.5 მ²
ავტოსადგომების ფართი	357.5 მ²
3. დამხმარე	0.0 მ²
4. კომერციული	0.0 მ²
5. საცხოვრებელი	0.0 მ²
6. საზაფხულო	0.0 მ²
კ1	0.0 მ²
კ2	0.0 მ²
კ3	1400.0 მ²
განაშენიანების ფართი	1582.7 მ²

პირობითი ნიშნები

ბინის ფართი:

ბინა N 001	
მიდა ფართი:	115.5 მ²
საზაფხულო ფართი:	21.2 მ²
სულ:	**136.7 მ²**

- გასასვლელამდე სავალი მანძილი
- გასასვლელებს შორის დაცილება
- 3 საათიანი ცეცხლმედეგობა
- 2 საათიანი ცეცხლმედეგობა
- 1 საათიანი ცეცხლმედეგობა
- სახანძრო სახელო
- 90 წთ — კარის ცეცხლმედეგობა და ნომერი (1 000 / 2 100 — D - 01)
- А — А — სტრუქტურული ღერძი
- +0.00 ნიშნული
- ბლოკის კედელი
- ბეტონის კედელი
- საყრდენი კოლონა

შენიშვნები

1. ნახაზი მომზადებული მისაწვდომობის სტანდარტების მიხედვით.
2. ზომები მოცემულია მილიმეტრებში.
3. ხანძარსაწინააღმდეგო მანძილები საზოგადოებრივი ქუჩის და უკანა ეზოს მხარეს 9.0 მეტრზე მეტია.
4. ლიფტის შახტა აღჭურვილი იქნება ჰაერის დაწნევის სისტემით.
5. ჰაერის დაწნევის სისტემა უზრუნველყოფილი იქნება სათადარიგო ელმომარაგებით.
6. დენის გათიშვის შემთხვევაში სათადარიგო ელექტროსისტემა ავტომატურად გაანათებს გასასვლელ სამუალებებს.
7. კონსტრუქციული პროექტის დამუშავებისას დაცული იქნას I-B კონსტრუქცის ტიპის მოთხოვნები.
8. ხანძარსაწინააღმდეგო დაცვის სისტემების საინჟინრო დოკუმენტაცია დამუშავდეს 28.01.16 წ. #41 დადგენილების შესაბამისად.

ობიექტი	მრავალბინიანი საცხოვრებელი სახლი
მისამართი	ქალაქი თბილისი, ლევან გოთუას ქუჩა N24ა ს.კ. 01.10.13.004.237
არქიტექტორი	ლ. ოქროპირიძე
ნახაზი	-II სართული
ფურცლის ზომა	A1 (841X594mm)
მასშტაბი	1:100
ფურცლის ნომერი	A.01
	თბილისი 2022 წ.

-I სართული



ავტოსადგომი -1 სართული	
საერთო ნაწილის ფართი:	462.9 მ²
ავტოსადგომების ფართი:	336.0 მ²
სულ:	798.9 მ²

განაშენიანების ფართი

1,558.8 m²

არქიტექტურული ნახაზი

ტექ. ეკონომიკური მაჩვენებლები

1. სადარბაზო და კიბის უჯრედი	103.1 მ²
2. ავტოსადგომი სულ	798.9 მ²
სავალი ნაწილი ფართი	462.9 მ²
ავტოსადგომების ფართი	336.0 მ²
3. დამხმარე	62.9 მ²
4. კომერციული	0.0 მ²
5. საცხოვრებელი	0.0 მ²
6. საზაფხულო	83.0 მ²
კ1	0.0 მ²
კ2	0.0 მ²
კ3	0.0 მ²
განაშენიანების ფართი	1558.8 მ²

პირობითი ნიშნები

ბინის ფართი:

ბინა N 001	
მიდა ფართი:	115.5 მ²
საზაფხულო ფართი:	21.2 მ²
სულ:	136.7 მ²

- გასასვლელამდე სავალი მანძილი
- გასასვლელებს შორის დაცილება
- 3 საათიანი ცეცხლმედეგობა
- 2 საათიანი ცეცხლმედეგობა
- 1 საათიანი ცეცხლმედეგობა
- სახანძრო სახელო
- 90 წთ / 1 000 / 2 100 / D - 01 — კარის ცეცხლმედეგობა და ნომერი
- ა — ა — სტრუქტურული ღერძი
- +0.00 ნიშნული
- ბლოკის კედელი
- ბეტონის კედელი
- საყრდენი კოლონა

შენიშვნები

1. ნახაზი მომზადებული მისაწვდომობის სტანდარტების მიხედვით.

2. ზომები მოცემულია მილიმეტრებში.

3. ხანძარსაწინააღმდეგო მანძილები საზოგადოებრივი ქუჩის და უკანა ეზოს მხარეს 9.0 მეტრზე მეტია.

4. ლიფტის შახტა აღჭურვილი იქნება ჰაერის დაწნევის სისტემით.

5. ჰაერის დაწნევის სისტემა უზრუნველყოფილი იქნება სათადარიგო ელმომარაგებით.

6. დენის გათიშვის შემთხვევაში სათადარიგო ელექტროსისტემა ავტომატურად გაანათებს გასასვლელ სამუალებებს.

7. კონსტრუქციული პროექტის დამუშავებისას დაცული იქნას I-B კონსტრუქცის ტიპის მოთხოვნები.

8. ხანძარსაწინააღმდეგო დაცვის სისტემების საინჟინრო დოკუმენტაცია დამუშავდეს 28.01.16 წ. #41 დადგენილების შესაბამისად.

ობიექტი

მრავალბინიანი საცხოვრებელი სახლი

მისამართი

ქალაქი თბილისი, ლევან გოთუას ქუჩა N24ა
ს.კ. 01.10.13.004.237

არქიტექტორი

ლ. ოქროპირიძე

ნახაზი

-I სართული

ფურცლის ზომა

A1 (841X594mm)

მასშტაბი

1:100

ფურცლის ნომერი

A.01

თბილისი 2022 წ.

I სართული

განაშენიანების ფართი



არქიტექტურული ნახაზი

ტექ. ეკონომიკური მაჩვენებლები

1. სადარბაზო და კიბის უჯრედი	71.3 მ²
2. ავტოსადგომი სულ	1260.2 მ²
სავალი ნაწილი ფართი	885.2 მ²
ავტოსადგომების ფართი	375.0 მ²
3. დამხმარე	0.0 მ²
4. კომერციული	0.0 მ²
5. საცხოვრებელი	0.0 მ²
6. საზაფხულო	0.0 მ²
კ1	1576.2 მ²
კ2	0.0 მ²
კ3	0.0 მ²
განაშენიანების ფართი	1658.9 მ²

პირობითი ნიშნები

ბინის ფართი:

ბინა N 001	
მიღა ფართი:	115.5 მ²
საზაფხულო ფართი:	21.2 მ²
სულ:	136.7 მ²

- გასასვლელამდე სავალი მანძილი
- გასასვლელებს შორის დაცილება
- 3 საათიანი ცეცხლმედეგობა
- 2 საათიანი ცეცხლმედეგობა
- 1 საათიანი ცეცხლმედეგობა
- სახანძრო სახელო
- 90 ფთ
- 1 000 / 2 100 — D - 01 — კარის ცეცხლმედეგობა და ნომერი
- Ა — Ა — სტრუქტურული ღერძი
- +0.00 ნიშნული
- ბლოკის კედელი
- ბეტონის კედელი
- საყრდენი კოლონა

ავტოსადგომი	+1 სართული
სავალი ნაწილის ფართი:	885.2 მ²
ავტოსადგომების ფართი:	375.0 მ²
სულ:	1260.2 მ²

შენიშვნები

1. ნახაზი მომზადებული მისაწვდომობის სტანდარტების მიხედვით.

2. ზომები მოცემულია მილიმეტრებში.

3. ხანძარსაწინააღმდეგო მანძილები საზოგადოებრივი ქუჩის და უკანა ეზოს მხარეს 9.0 მეტრზე მეტია.

4. ლიფტის შახტა აღჭურვილი იქნება ჰაერის დაწნევის სისტემით.

5. ჰაერის დაწნევის სისტემა უზრუნველყოფილი იქნება სათადარიგო ელმომარაგებით.

6. დენის გათიშვის შემთხვევაში სათადარიგო ელექტროსისტემა ავტომატურად გაანათებს გასასვლელ სამუალებებს.

7. კონსტრუქციული პროექტის დამუშავებისას დაცული იქნას I-B კონსტრუქციის ტიპის მოთხოვნები.

8. ხანძარსაწინააღმდეგო დაცვის სისტემების საინჟინრო დოკუმენტაცია დამუშავდეს 28.01.16 წ. #41 დადგენილების შესაბამისად.

ობიექტი

მრავალბინიანი საცხოვრებელი სახლი

მისამართი

ქალაქი თბილისი, ლევან გოთუას ქუჩა N24ა

ს.კ. 01.10.13.004.237

არქიტექტორი

ლ. ოქროპირიძე

ნახაზი

I სართული

ფურცლის ზომა

A1 (841X594mm)

მასშტაბი

1:100

ფურცლის ნომერი

A.01

თბილისი 2022 წ.

II სართული

არქიტექტურული ნახაზი

ტექ. ეკონომიკური მაჩვენებლები

1. სადარბაზო და კიბის უჯრედი	148.0 მ²
2. ავტოსადგომი	0.0 მ²
3. დამხმარე	3.2 მ²
4. კომერციული	0.0 მ²
5. საცხოვრებელი	832.2 მ²
6. საზაფხულო	173.3 მ²
კ1	0.0 მ²
კ2	1104.0 მ²
კ3	0.0 მ²
განაშენიანების ფართი	1284.2 მ²

ბინა N 001	
შიდა ფართი:	115.5 მ²
საზაფხულო ფართი:	21.2 მ²
სულ:	**136.7 მ²**

ბინა N-001	
შიდა ფართი:	52.1 მ²
საზაფხულო ფართი:	9.7 მ²
სულ:	61.8 მ²

ბინა N-002	
შიდა ფართი:	106.3 მ²
საზაფხულო ფართი:	22.0 მ²
სულ:	128.3 მ²

ბინა N-003	
შიდა ფართი:	68.4 მ²
საზაფხულო ფართი:	11.2 მ²
სულ:	79.6 მ²

ბინა N-004	
შიდა ფართი:	65.1 მ²
საზაფხულო ფართი:	13.7 მ²
სულ:	78.8 მ²

ბინა N-005	
შიდა ფართი:	46.6 მ²
საზაფხულო ფართი:	10.9 მ²
სულ:	57.5 მ²

ბინა N-006	
შიდა ფართი:	46.8 მ²
საზაფხულო ფართი:	10.7 მ²
სულ:	57.5 მ²

ბინა N-007	
შიდა ფართი:	48.0 მ²
საზაფხულო ფართი:	11.4 მ²
სულ:	59.4 მ²

ბინა N-008	
შიდა ფართი:	93.5 მ²
საზაფხულო ფართი:	19.5 მ²
სულ:	113.0 მ²

ბინა N-009	
შიდა ფართი:	49.2 მ²
საზაფხულო ფართი:	12.1 მ²
სულ:	61.3 მ²

ბინა N-010	
შიდა ფართი:	49.7 მ²
საზაფხულო ფართი:	11.3 მ²
სულ:	61.0 მ²

ბინა N-011	
შიდა ფართი:	86.8 მ²
საზაფხულო ფართი:	18.0 მ²
სულ:	104.8 მ²

ბინა N-012	
შიდა ფართი:	42.3 მ²
საზაფხულო ფართი:	7.8 მ²
სულ:	50.1 მ²

ბინა N-013	
შიდა ფართი:	38.7 მ²
საზაფხულო ფართი:	7.5 მ²
სულ:	46.2 მ²

ბინა N-014	
შიდა ფართი:	38.7 მ²
საზაფხულო ფართი:	7.5 მ²
სულ:	46.2 მ²

პირობითი ნიშნები

ბინის ფართი:

- გასასვლელამდე სავალი მანძილი
- გასასვლელებს შორის დაცილება
- 3 საათიანი ცეცხლმედეგობა
- 2 საათიანი ცეცხლმედეგობა
- 1 საათიანი ცეცხლმედეგობა
- სახანძრო სახელო
- 90 წთ, 1 000, 2 100, D - 01 — კარის ცეცხლმედეგობა და ნომერი
- Ⓐ Ⓐ — სტრუქტურული ღერძი
- +0.00 ნიშნული
- ბლოკის კედელი
- ბეტონის კედელი
- საყრდენი კოლონა

შენიშვნები

1. ნახაზი მომზადებული მისაწვდომობის სტანდარტების მიხედვით.
2. ზომები მოცემულია მილიმეტრებში.
3. ხანძარსაწინააღმდეგო მანძილები საზოგადოებრივი ქუჩის და უკანა ეზოს მხარეს 9.0 მეტრზე მეტია.
4. ლიფტის შახტა აღჭურვილი იქნება ჰაერის დაწნევის სისტემით.
5. ჰაერის დაწნევის სისტემა უზრუნველყოფილი იქნება სათადარიგო ელმომარაგებით.
6. დენის გათიშვის შემთხვევაში სათადარიგო ელექტროსისტემა ავტომატურად გაანათებს გასასვლელ სამუალებებს.
7. კონსტრუქციული პროექტის დამუშავებისას დაცული იქნას I-B კონსტრუქციის ტიპის მოთხოვნები.
8. ხანძარსაწინააღმდეგო დაცვის სისტემების საინჟინრო დოკუმენტაცია დამუშავდეს 28.01.16 წ. #41 დადგენილების შესაბამისად.

ობიექტი	მრავალბინიანი საცხოვრებელი სახლი
მისამართი	ქალაქი თბილისი, ლევან გოთუას ქუჩა N24ა ს.კ. 01.10.13.004.237
არქიტექტორი	ლ. ოქროპირიძე
ნახაზი	II სართული
ფურცლის ზომა	A1 (841X594mm)
მასშტაბი	1:100
ფურცლის ნომერი	A.01
	თბილისი 2022 წ.

განაშენიანების ფართი

კ2

1,284.2 m²

1,104.0 m²

III სართული

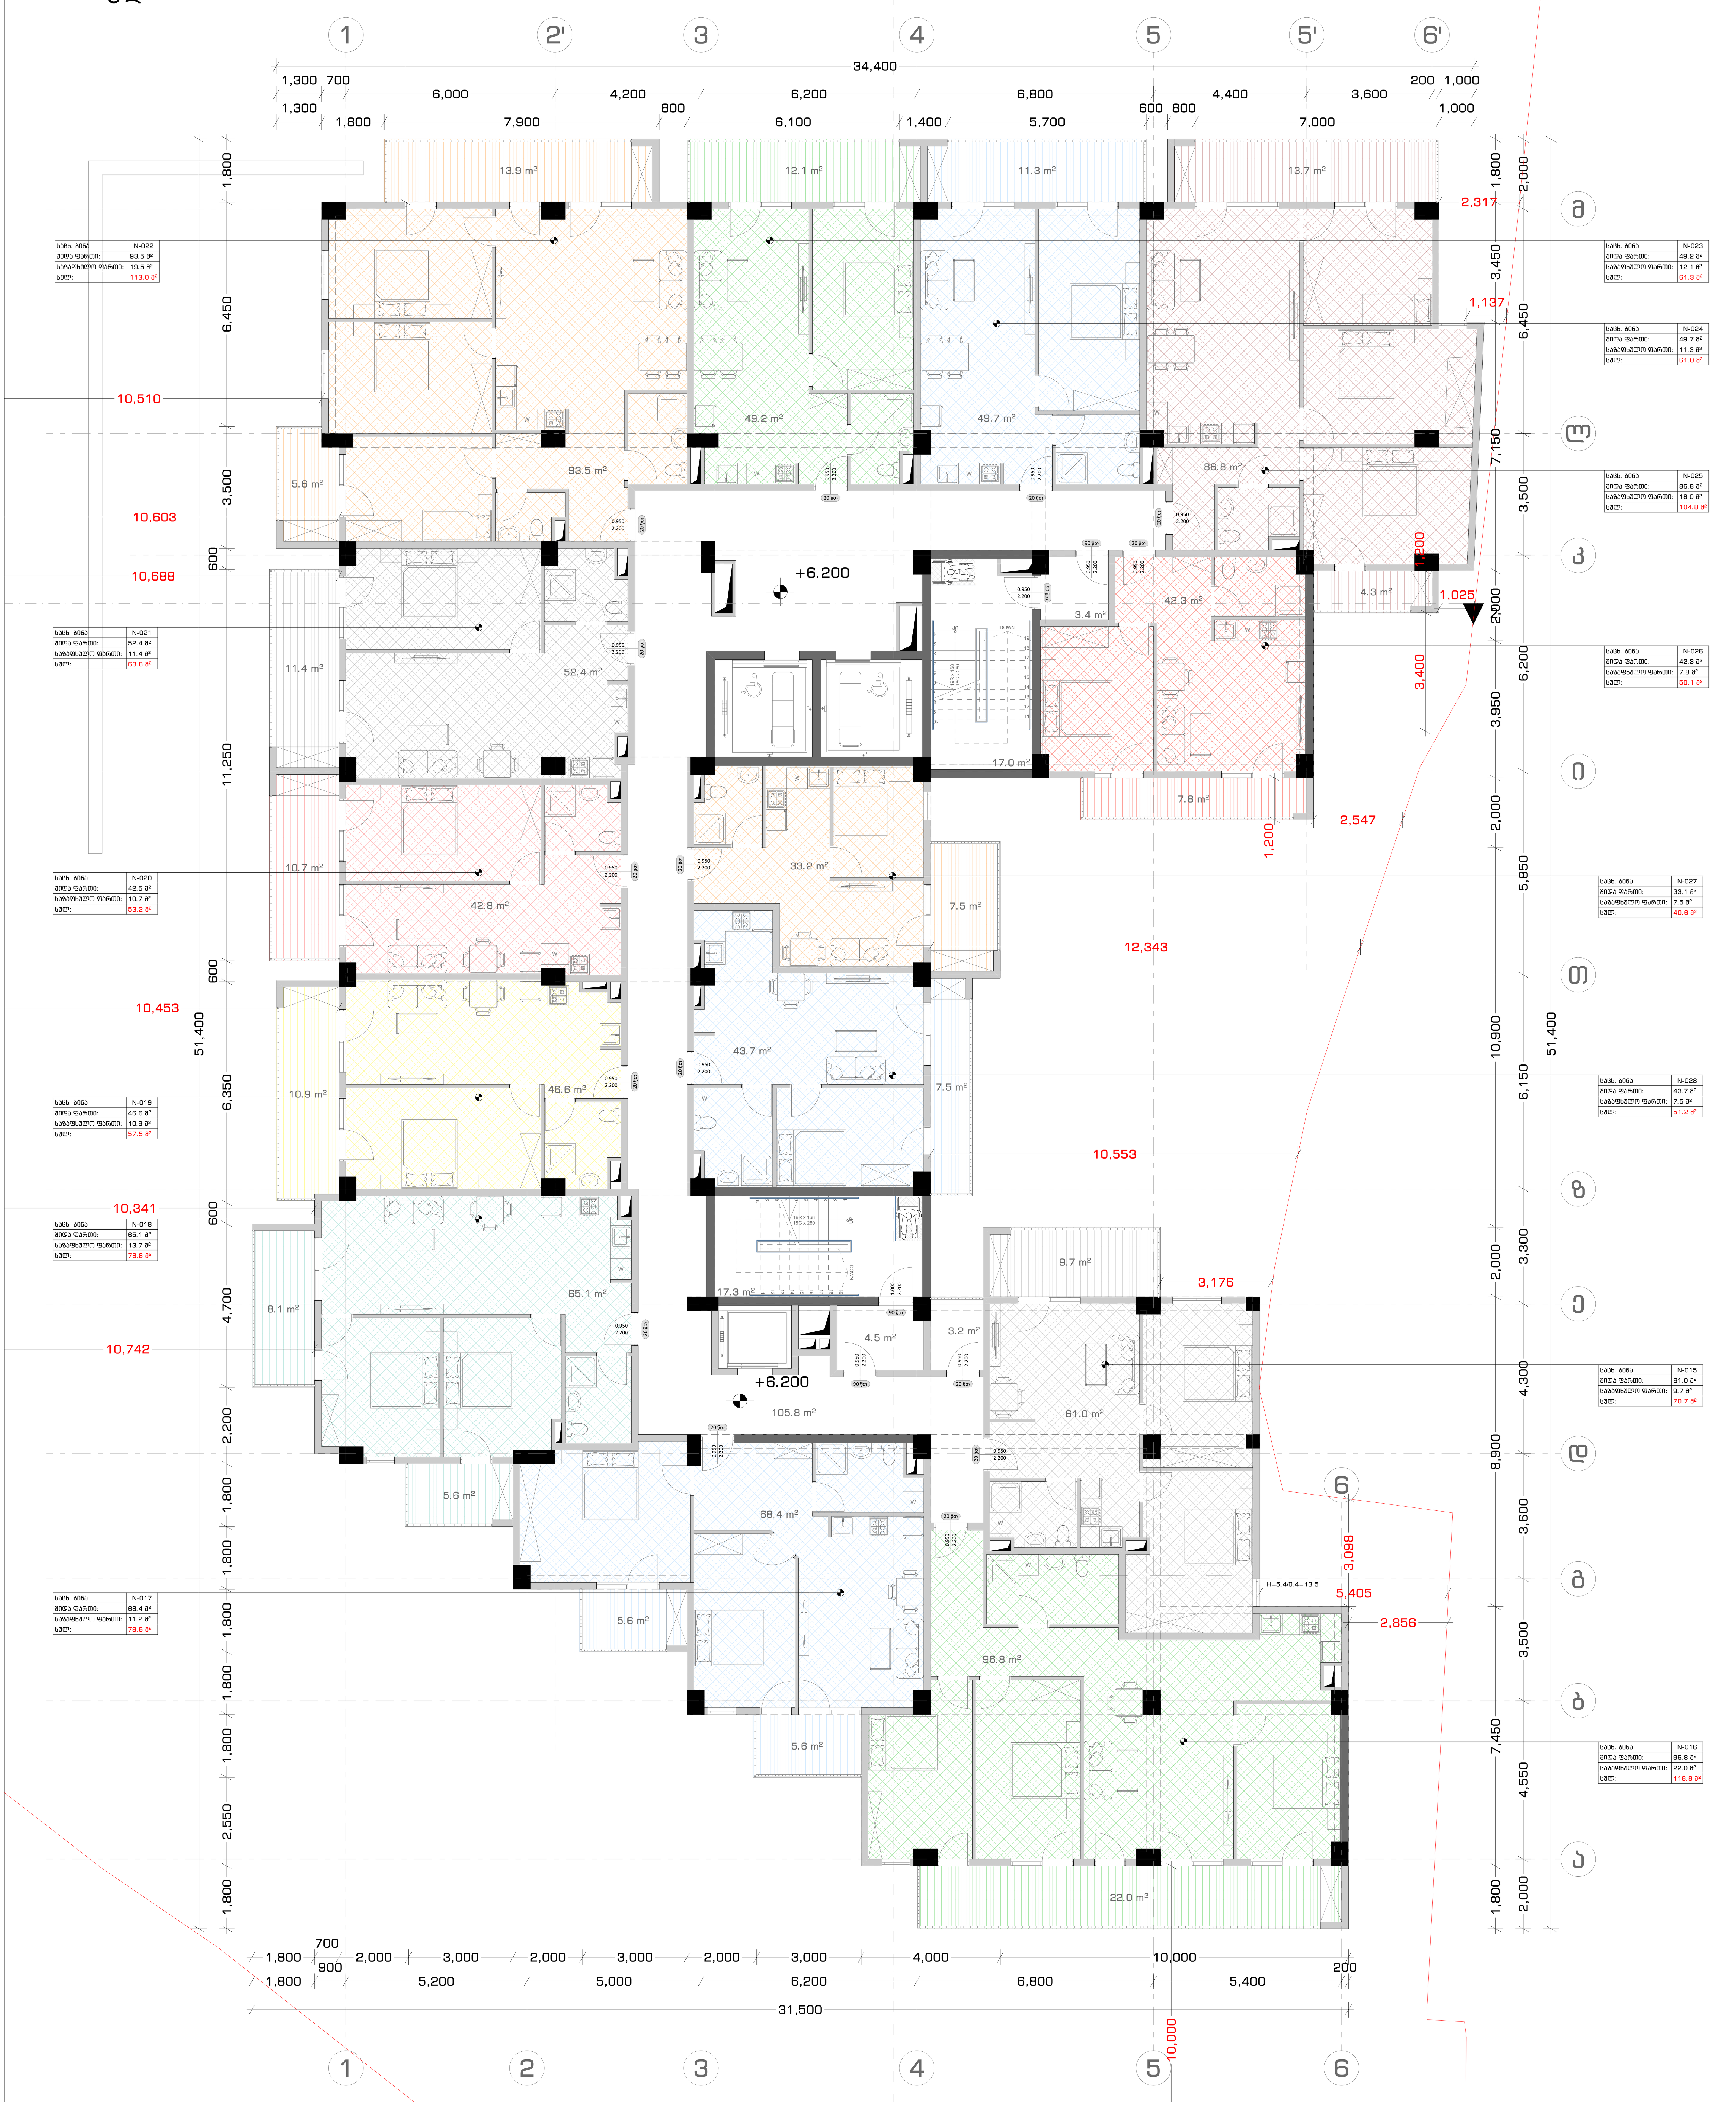

განაშენიანების ფართი

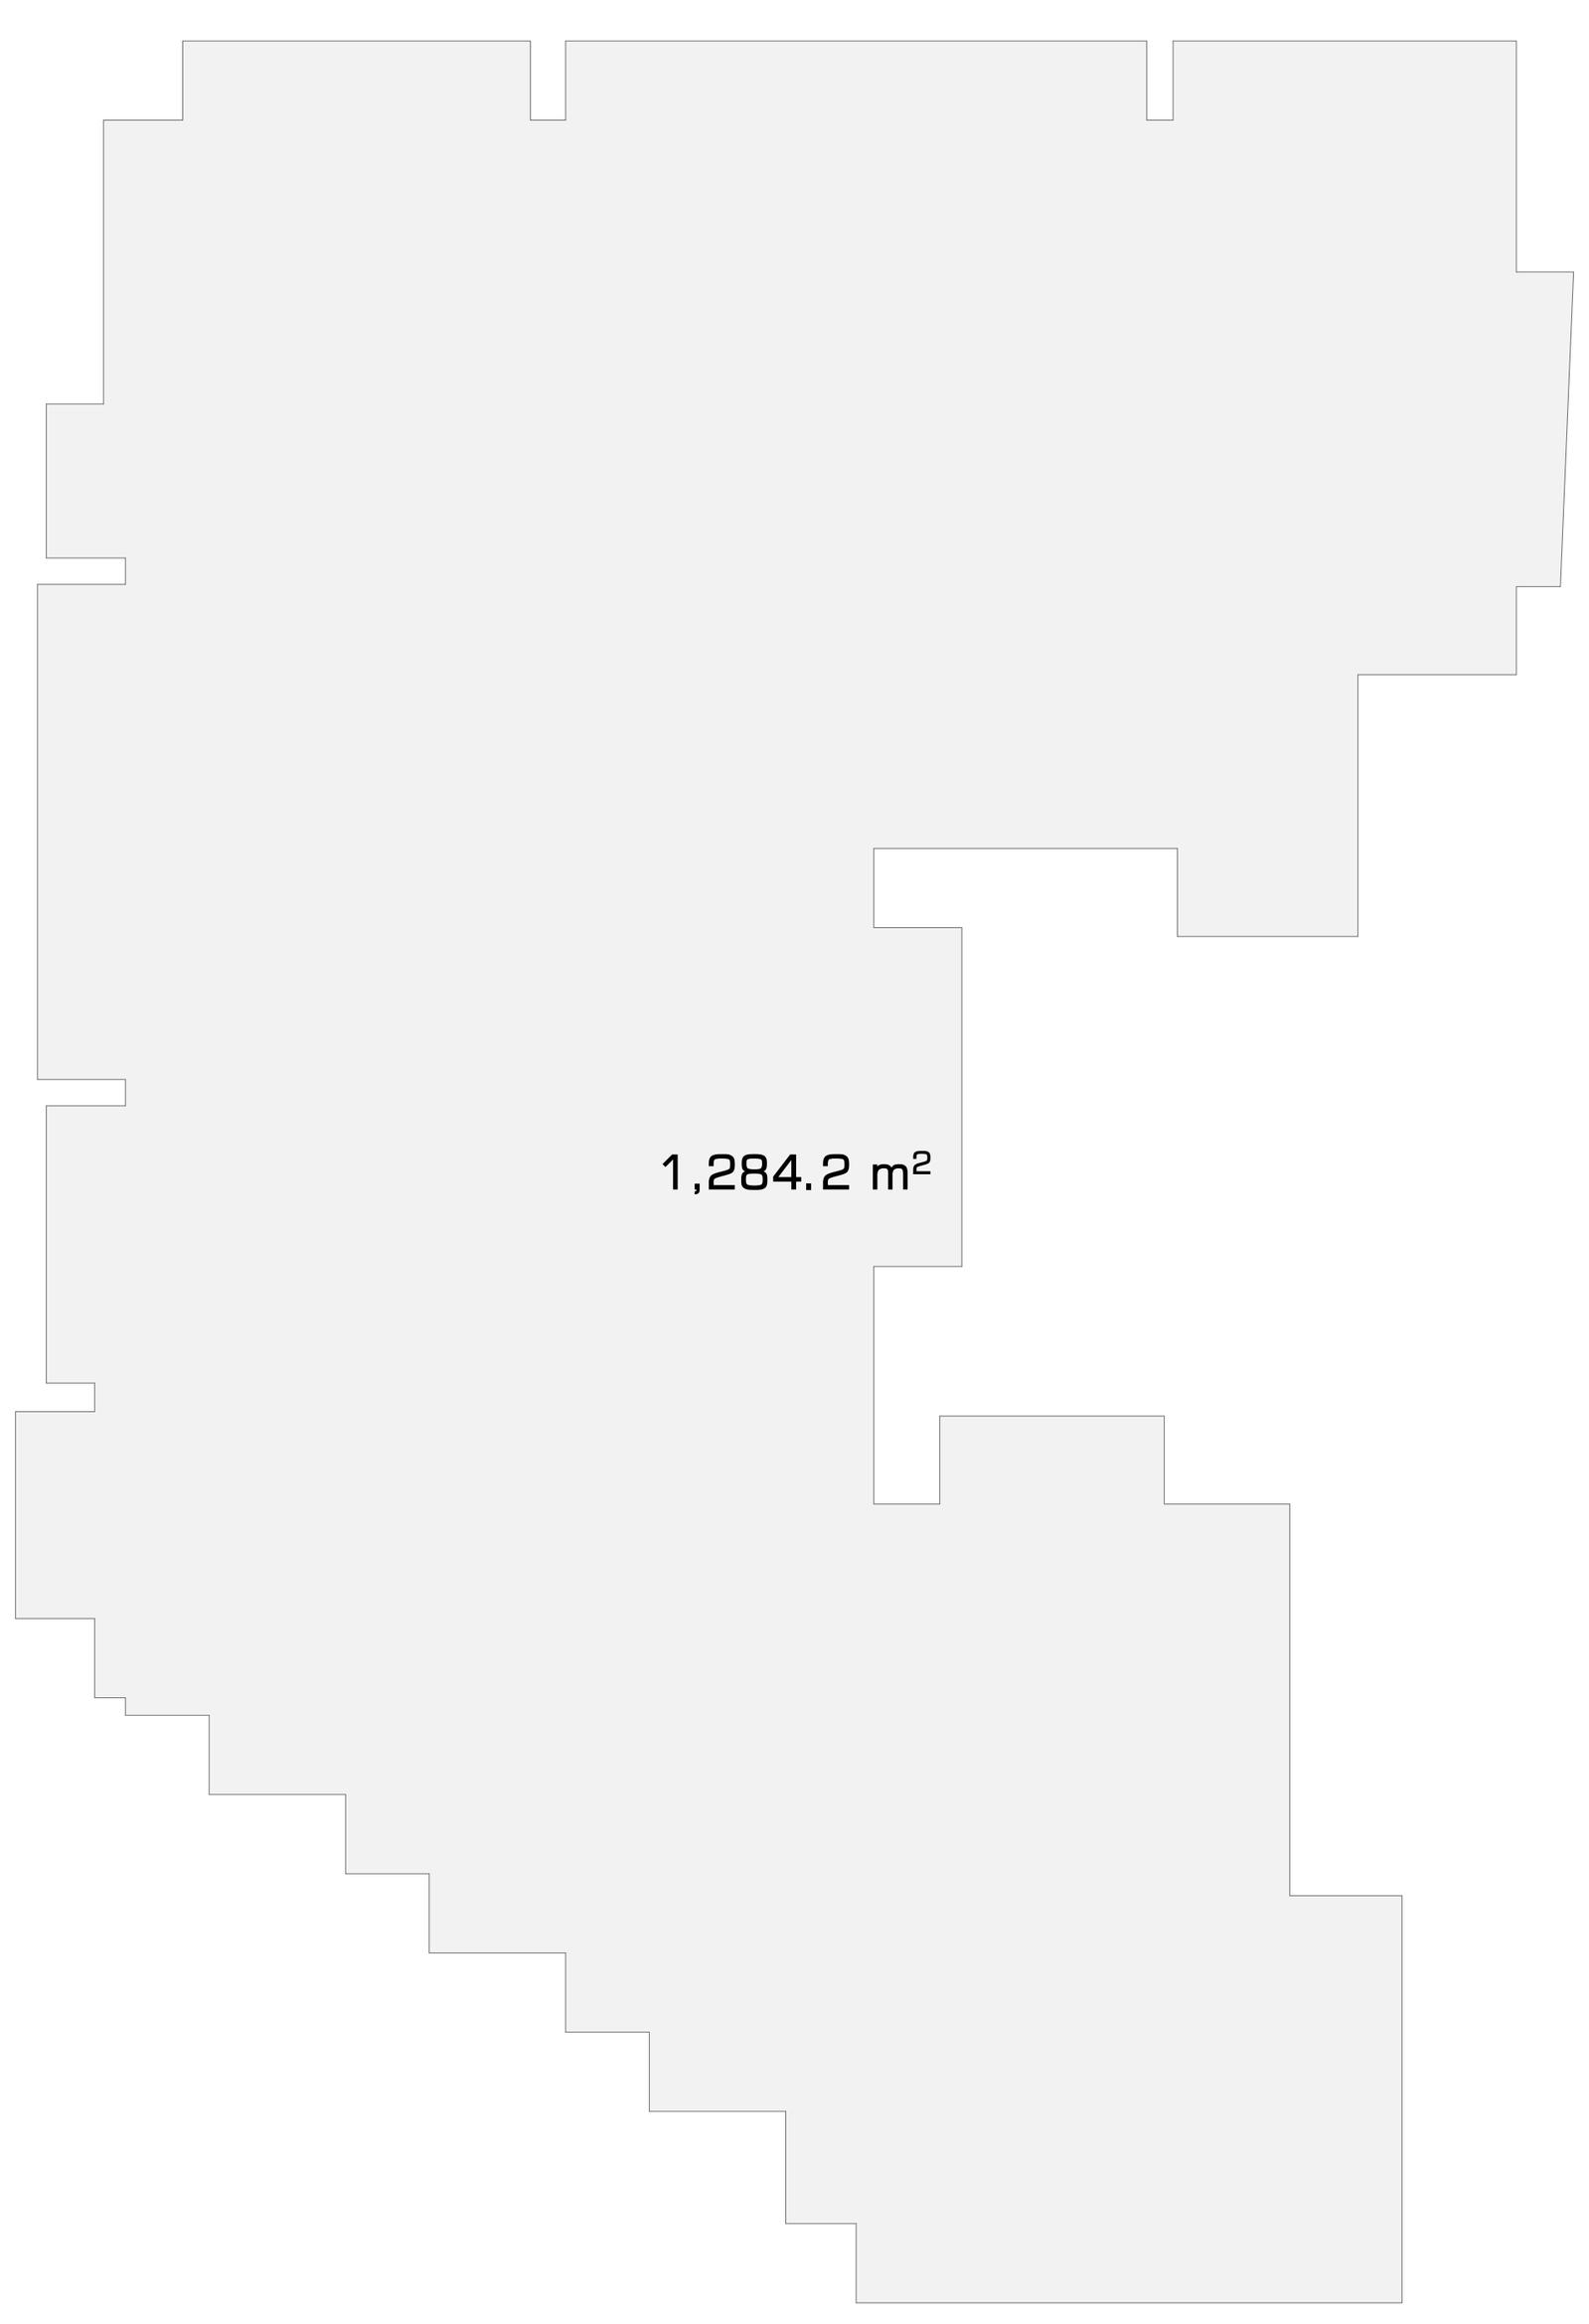

კ2

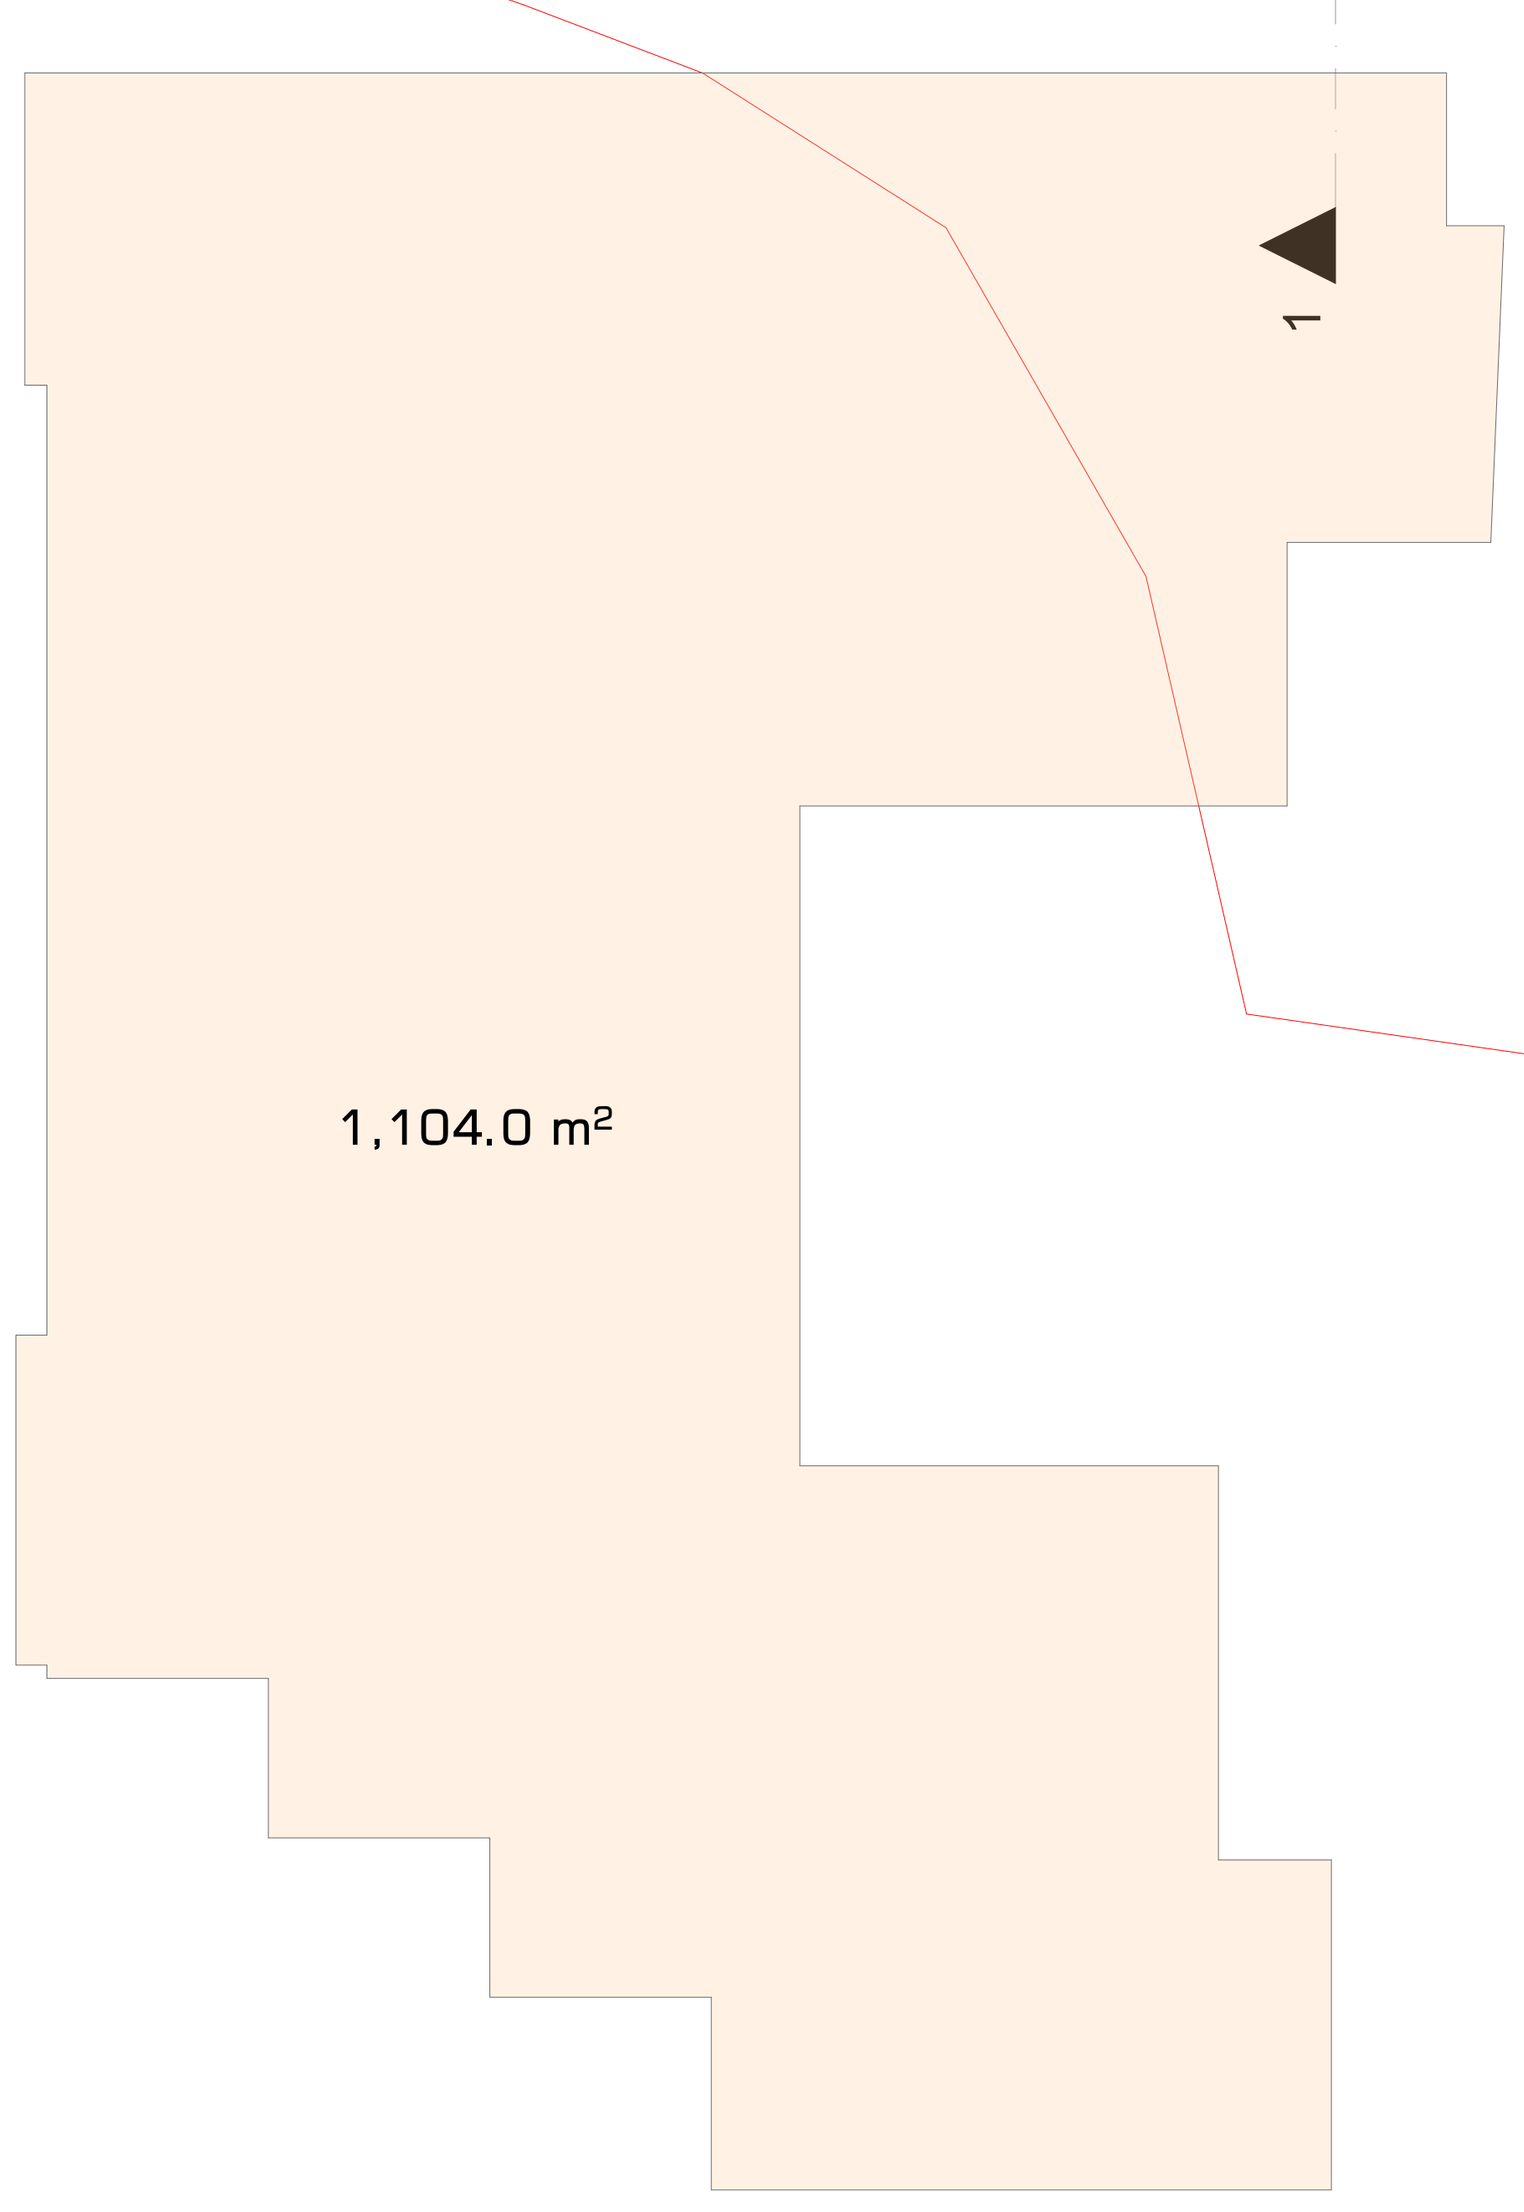

არქიტექტურული ნახაზი

ტექ. ეკონომიკური მაჩვენებლები

1. სადარბაზო და კიბის უჯრედი	148.0 მ²
2. ავტოსადგომი	0.0 მ²
3. დამხამრე	3.2 მ²
4. კომერციული	0.0 მ²
5. საცხოვრებელი	831.1 მ²
6. საზაფხულო	173.3 მ²
კ1	0.0 მ²
კ2	1104.0 მ²
კ3	0.0 მ²
განაშენიანების ფართი	1284.2 მ²

პირობითი ნიშნები

ბინის ფართი:

ბინა N 001	
შიდა ფართი:	115.5 მ²
საზახულო ფართი:	21.2 მ²
სულ:	**136.7 მ²**

- გასასვლელამდე სავალი მანძილი
- გასასვლელებს შორის დაცილება
- 3 საათიანი ცეცხლმედეგობა
- 2 საათიანი ცეცხლმედეგობა
- 1 საათიანი ცეცხლმედეგობა
- სახანძრო სახელო
- 90 წთ 1 000 / 2 100 D - 01 კარის ცეცხლმედეგობა და ნომერი
- ა ა სტრუქტურული ღერძი
- +0.00 ნიშნული
- ბლოკის კედელი
- ბეტონის კედელი
- საყრდენი კოლონა

შენიშვნები

1. ნახაზი მომზადებული მისაწვდომობის სტანდარტების მიხედვით.

2. ზომები მოცემულია მილიმეტრებში.

3. ხანძარსაწინააღმდეგო მანძილები საზოგადოებრივი ქუჩის და უკანა ეზოს მხარეს 9.0 მეტრზე მეტია.

4. ლიფტის შახტა აღჭურვილი იქნება ჰაერის დაწნევის სისტემით.

5. ჰაერის დაწნევის სისტემა უზრუნველყოფილი იქნება სათადარიგო ელმომარაგებით.

6. დენის გათიშვის შემთხვევაში სათადარიგო ელექტროსისტემა ავტომატურად გაანათებს გასასვლელ საშუალებებს.

7. კონსტრუქციული პროექტის დამუშავებისას დაცული იქნას I-B კონსტრუქცის ტიპის მოთხოვნები.

8. ხანძარსაწინააღმდეგო დაცვის სისტემების საინჟინრო დოკუმენტაცია დამუშავდეს 28.01.16 წ. #41 დადგენილების შესაბამისად.

ობიექტი

მრავალბინიანი საცხოვრებელი სახლი

მისამართი

ქალაქი თბილისი, ლევან გოთუას ქუჩა N24ა

ს.კ. 01.10.13.004.237

არქიტექტორი

ლ. ოქროპირიძე

ნახაზი

III სართული

ფურცლის ზომა

A1 (841X594mm)

მასშტაბი

1:100

ფურცლის ნომერი

A.01

თბილისი 2022 წ.

IV სართული

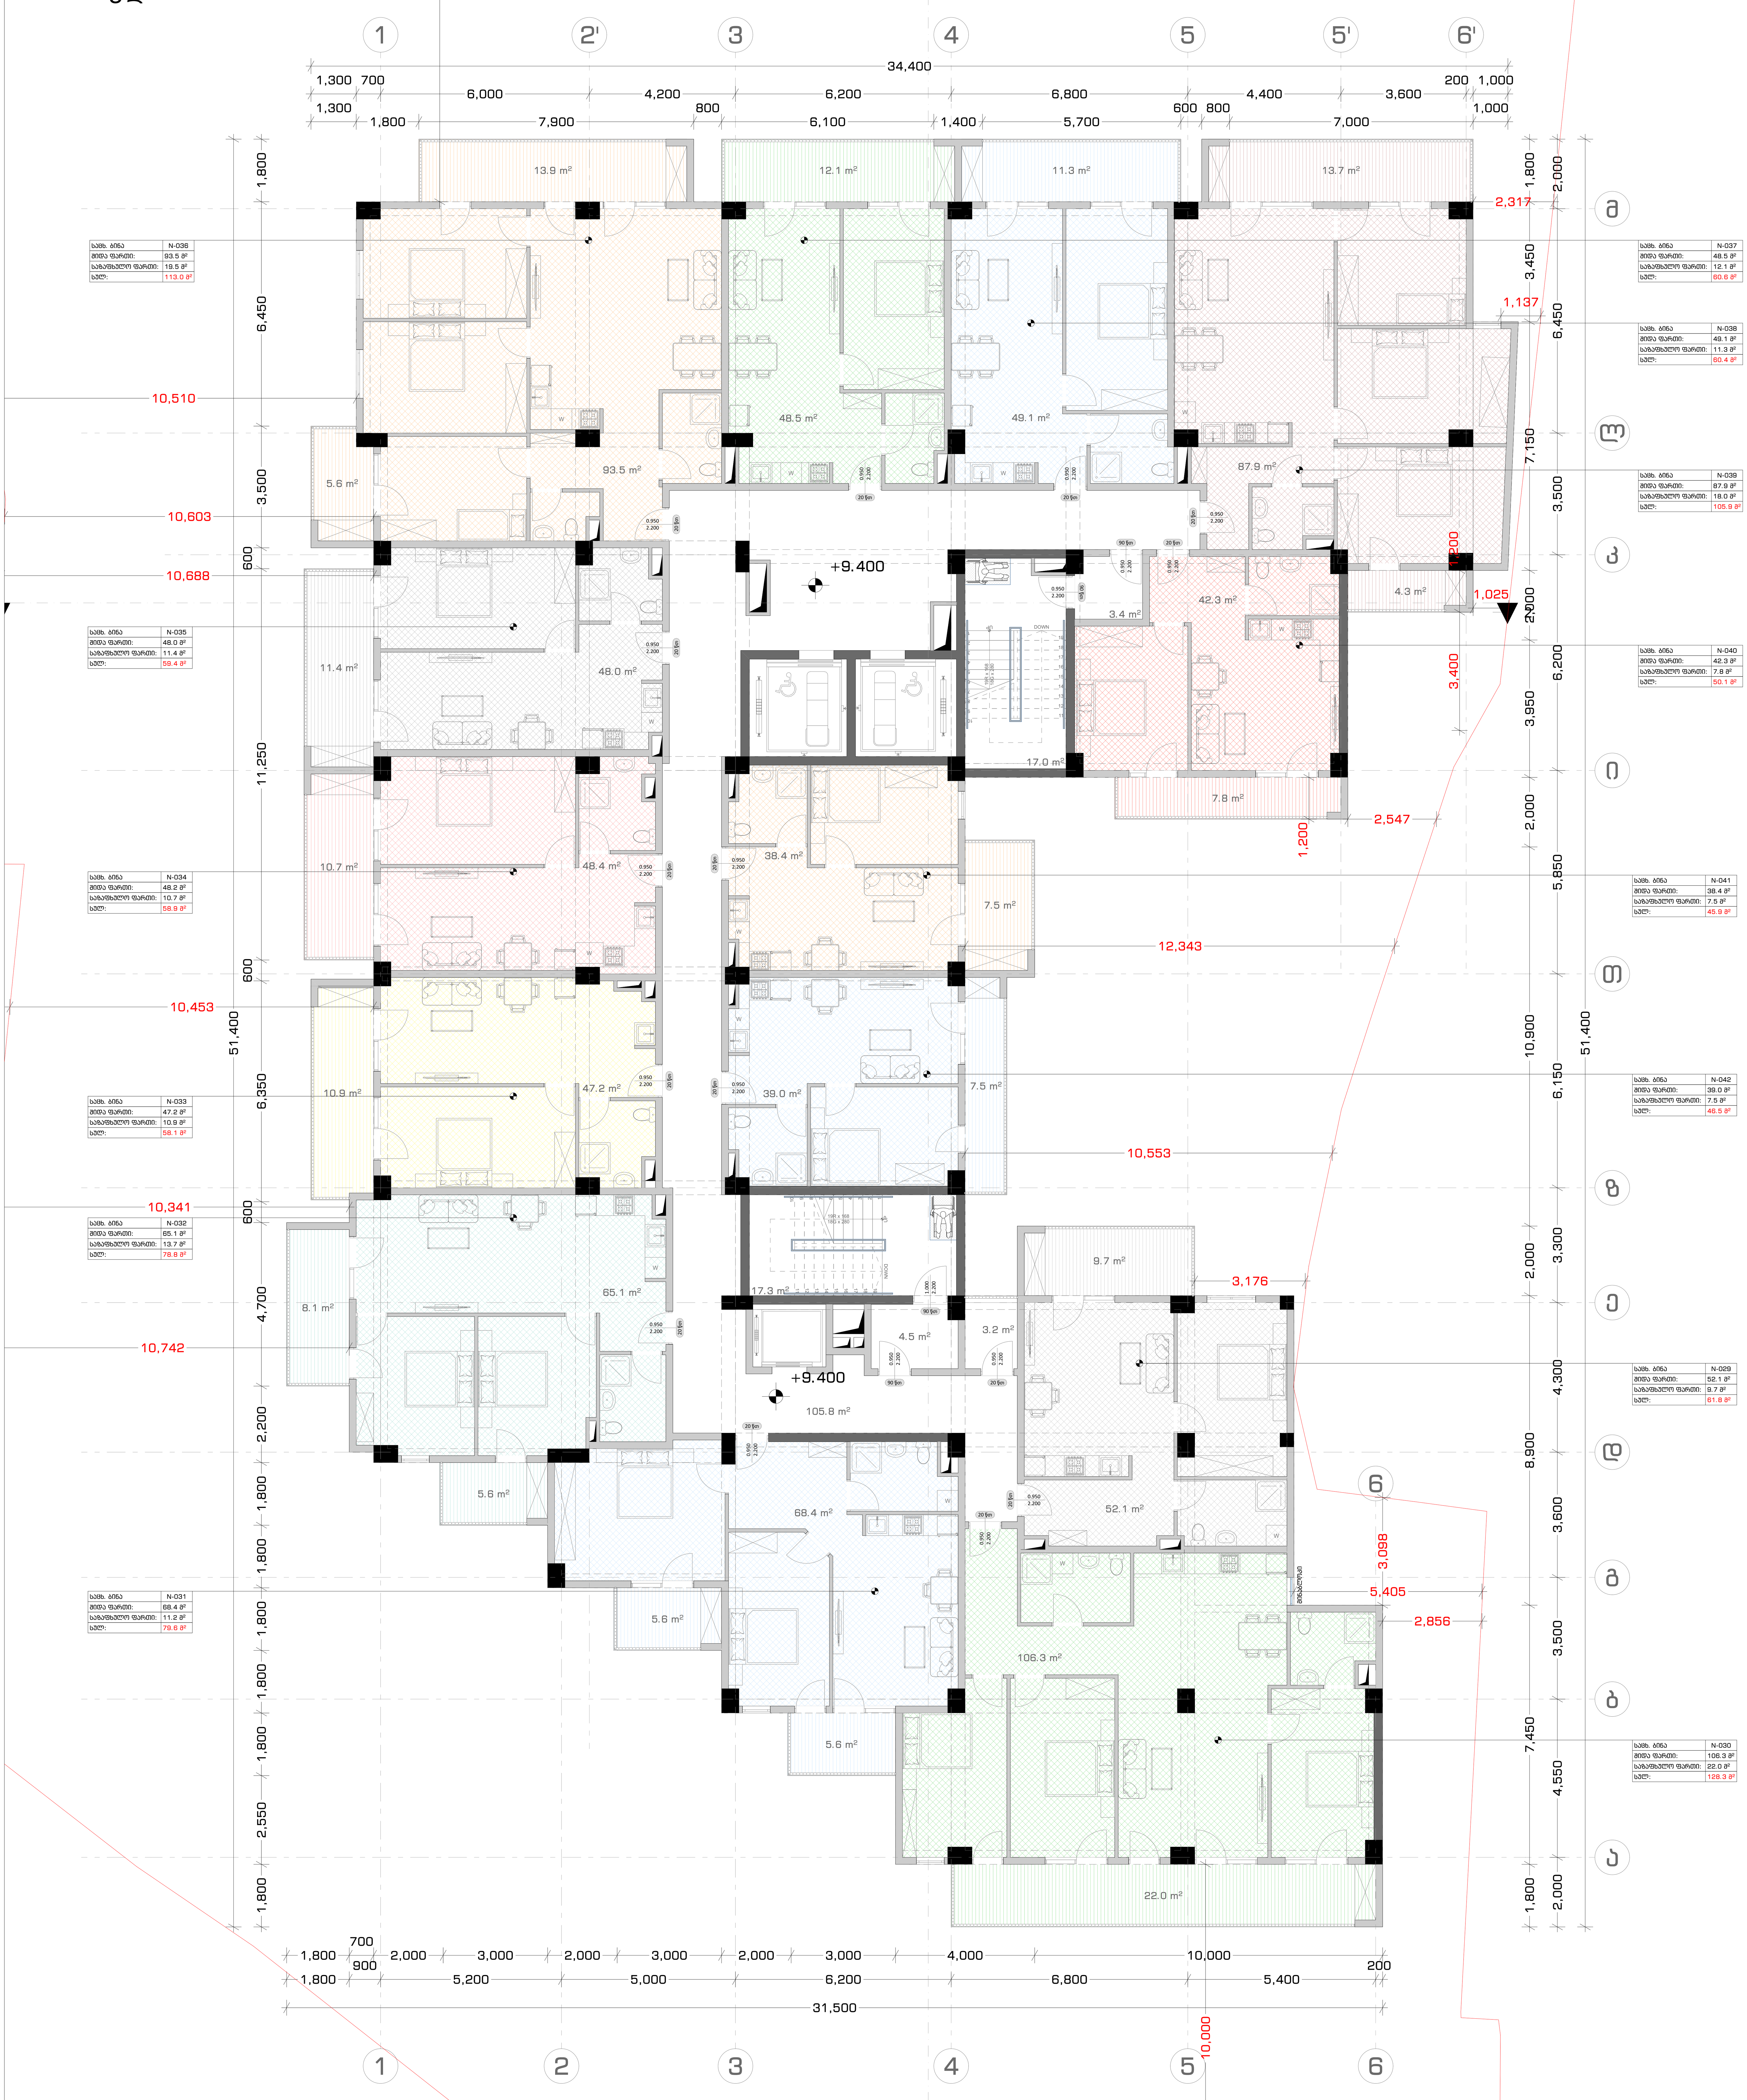

განაშენიანების ფართი

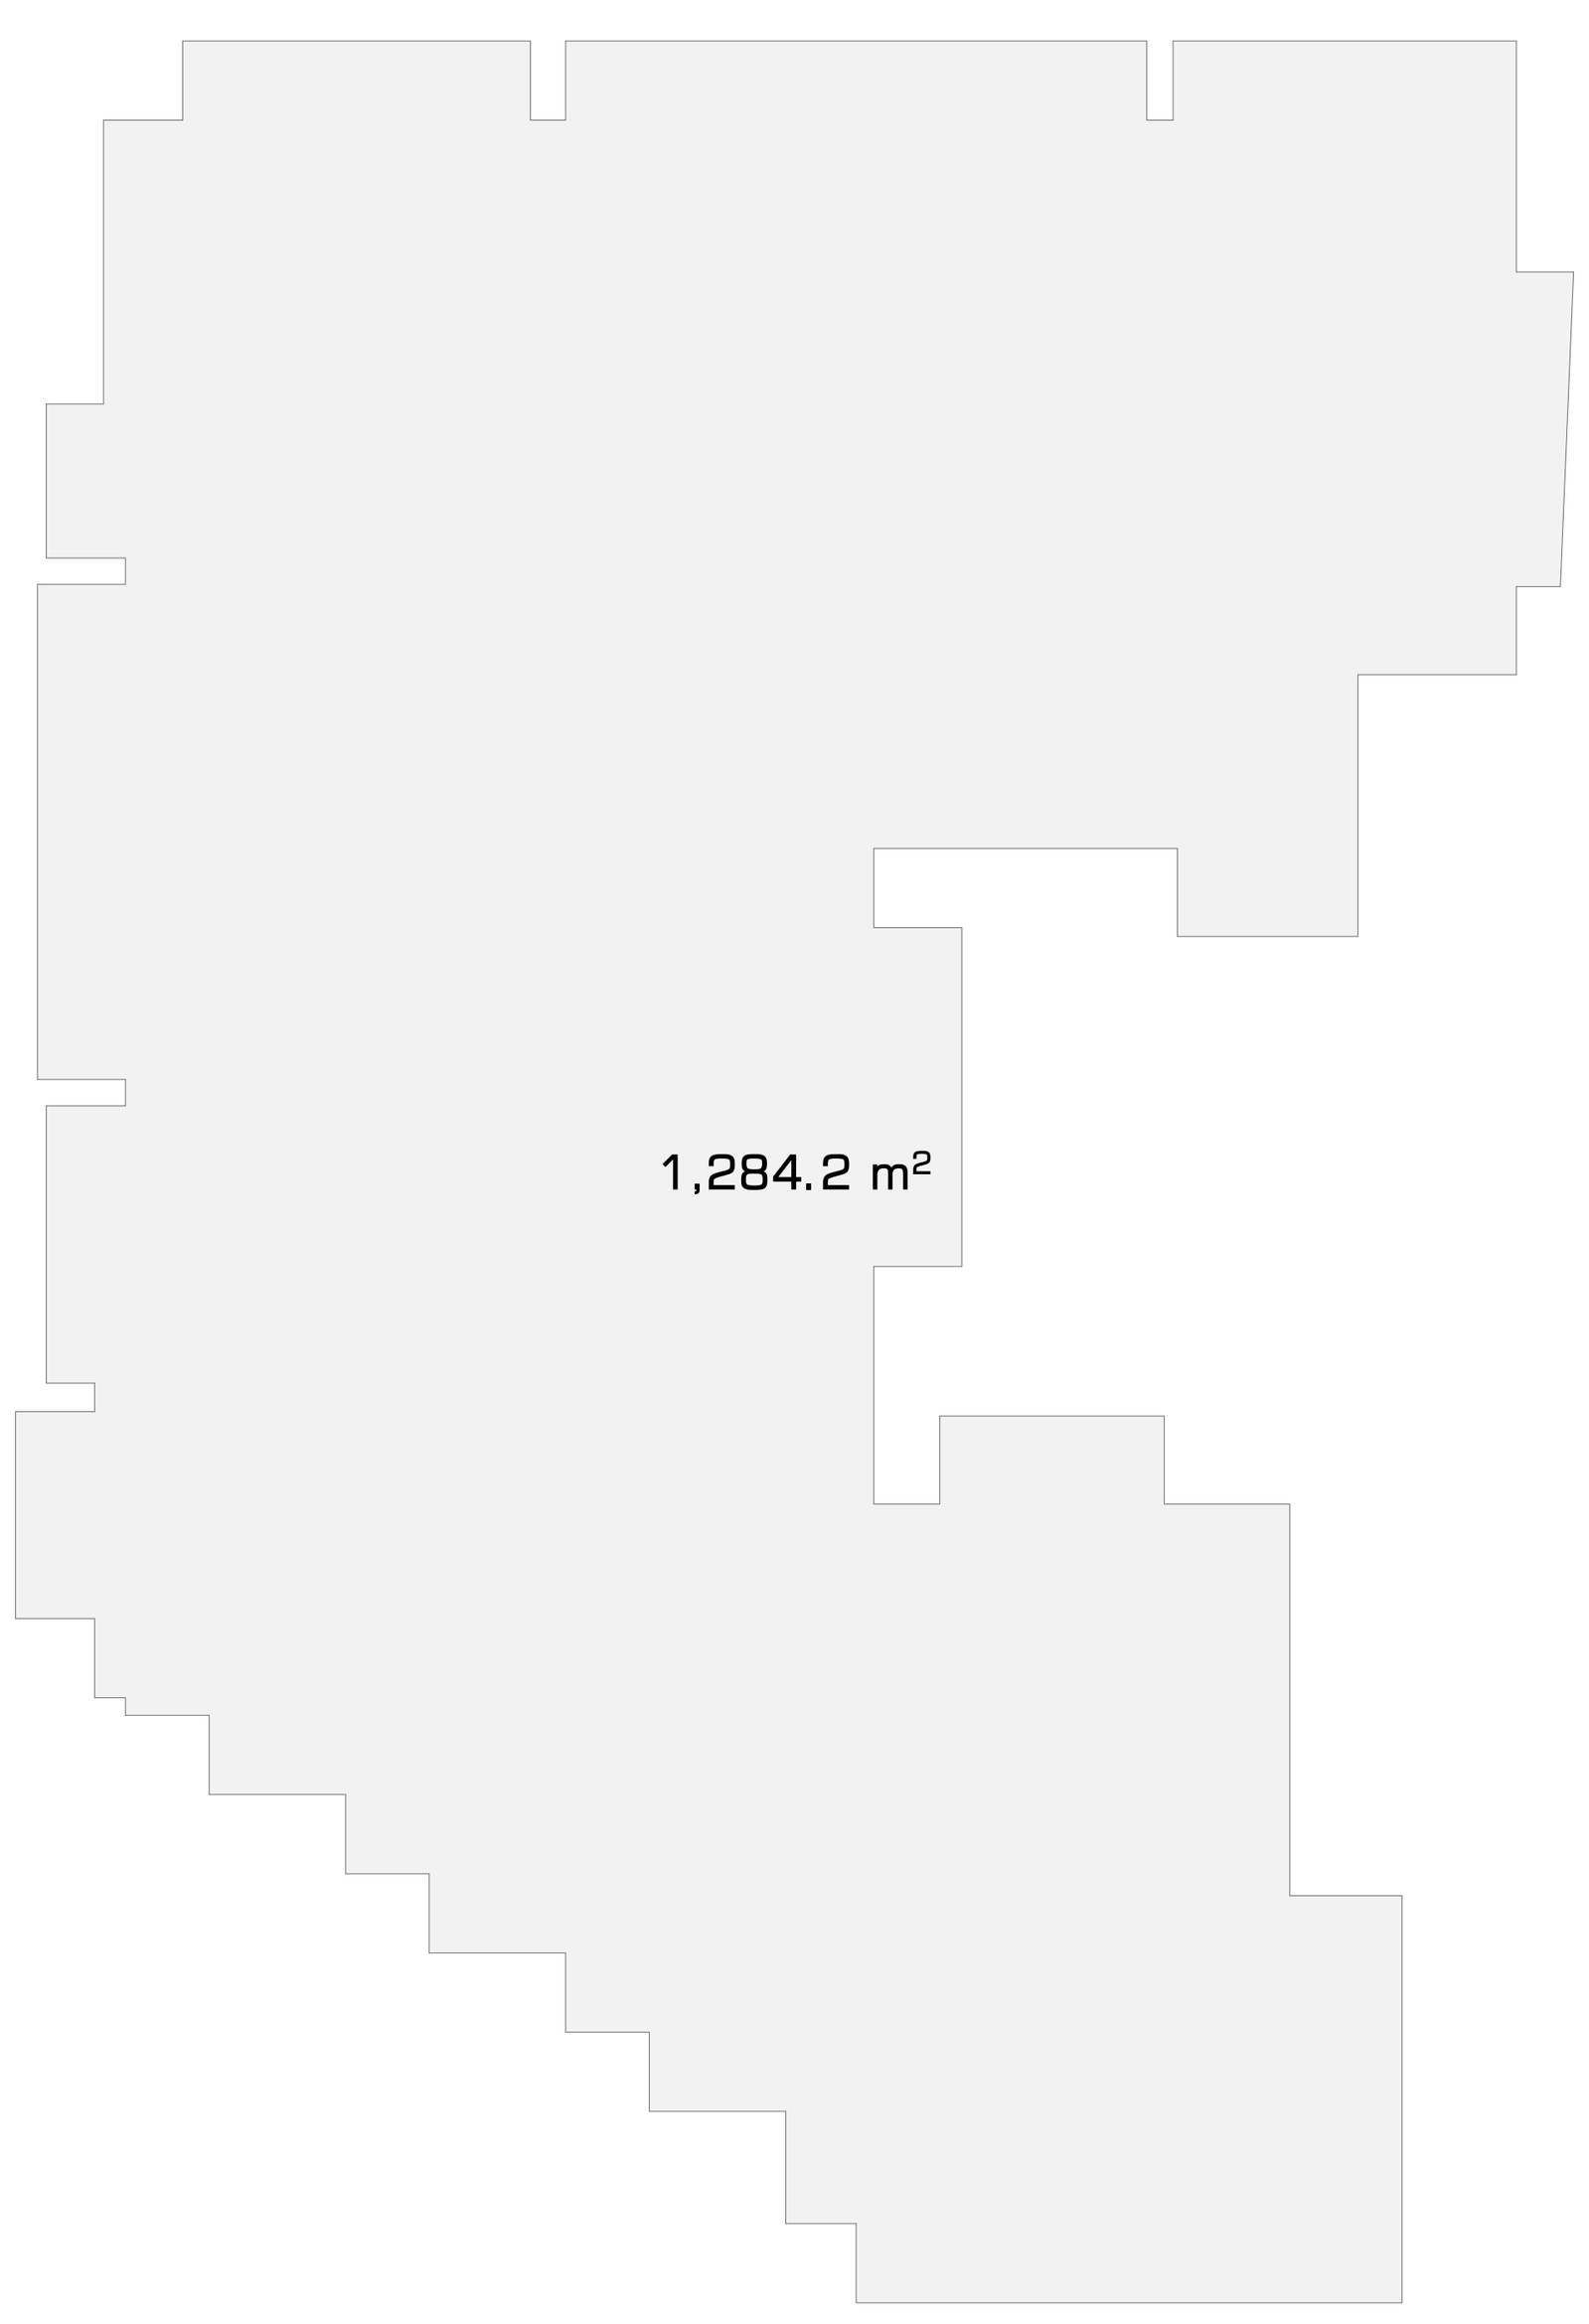

კ2

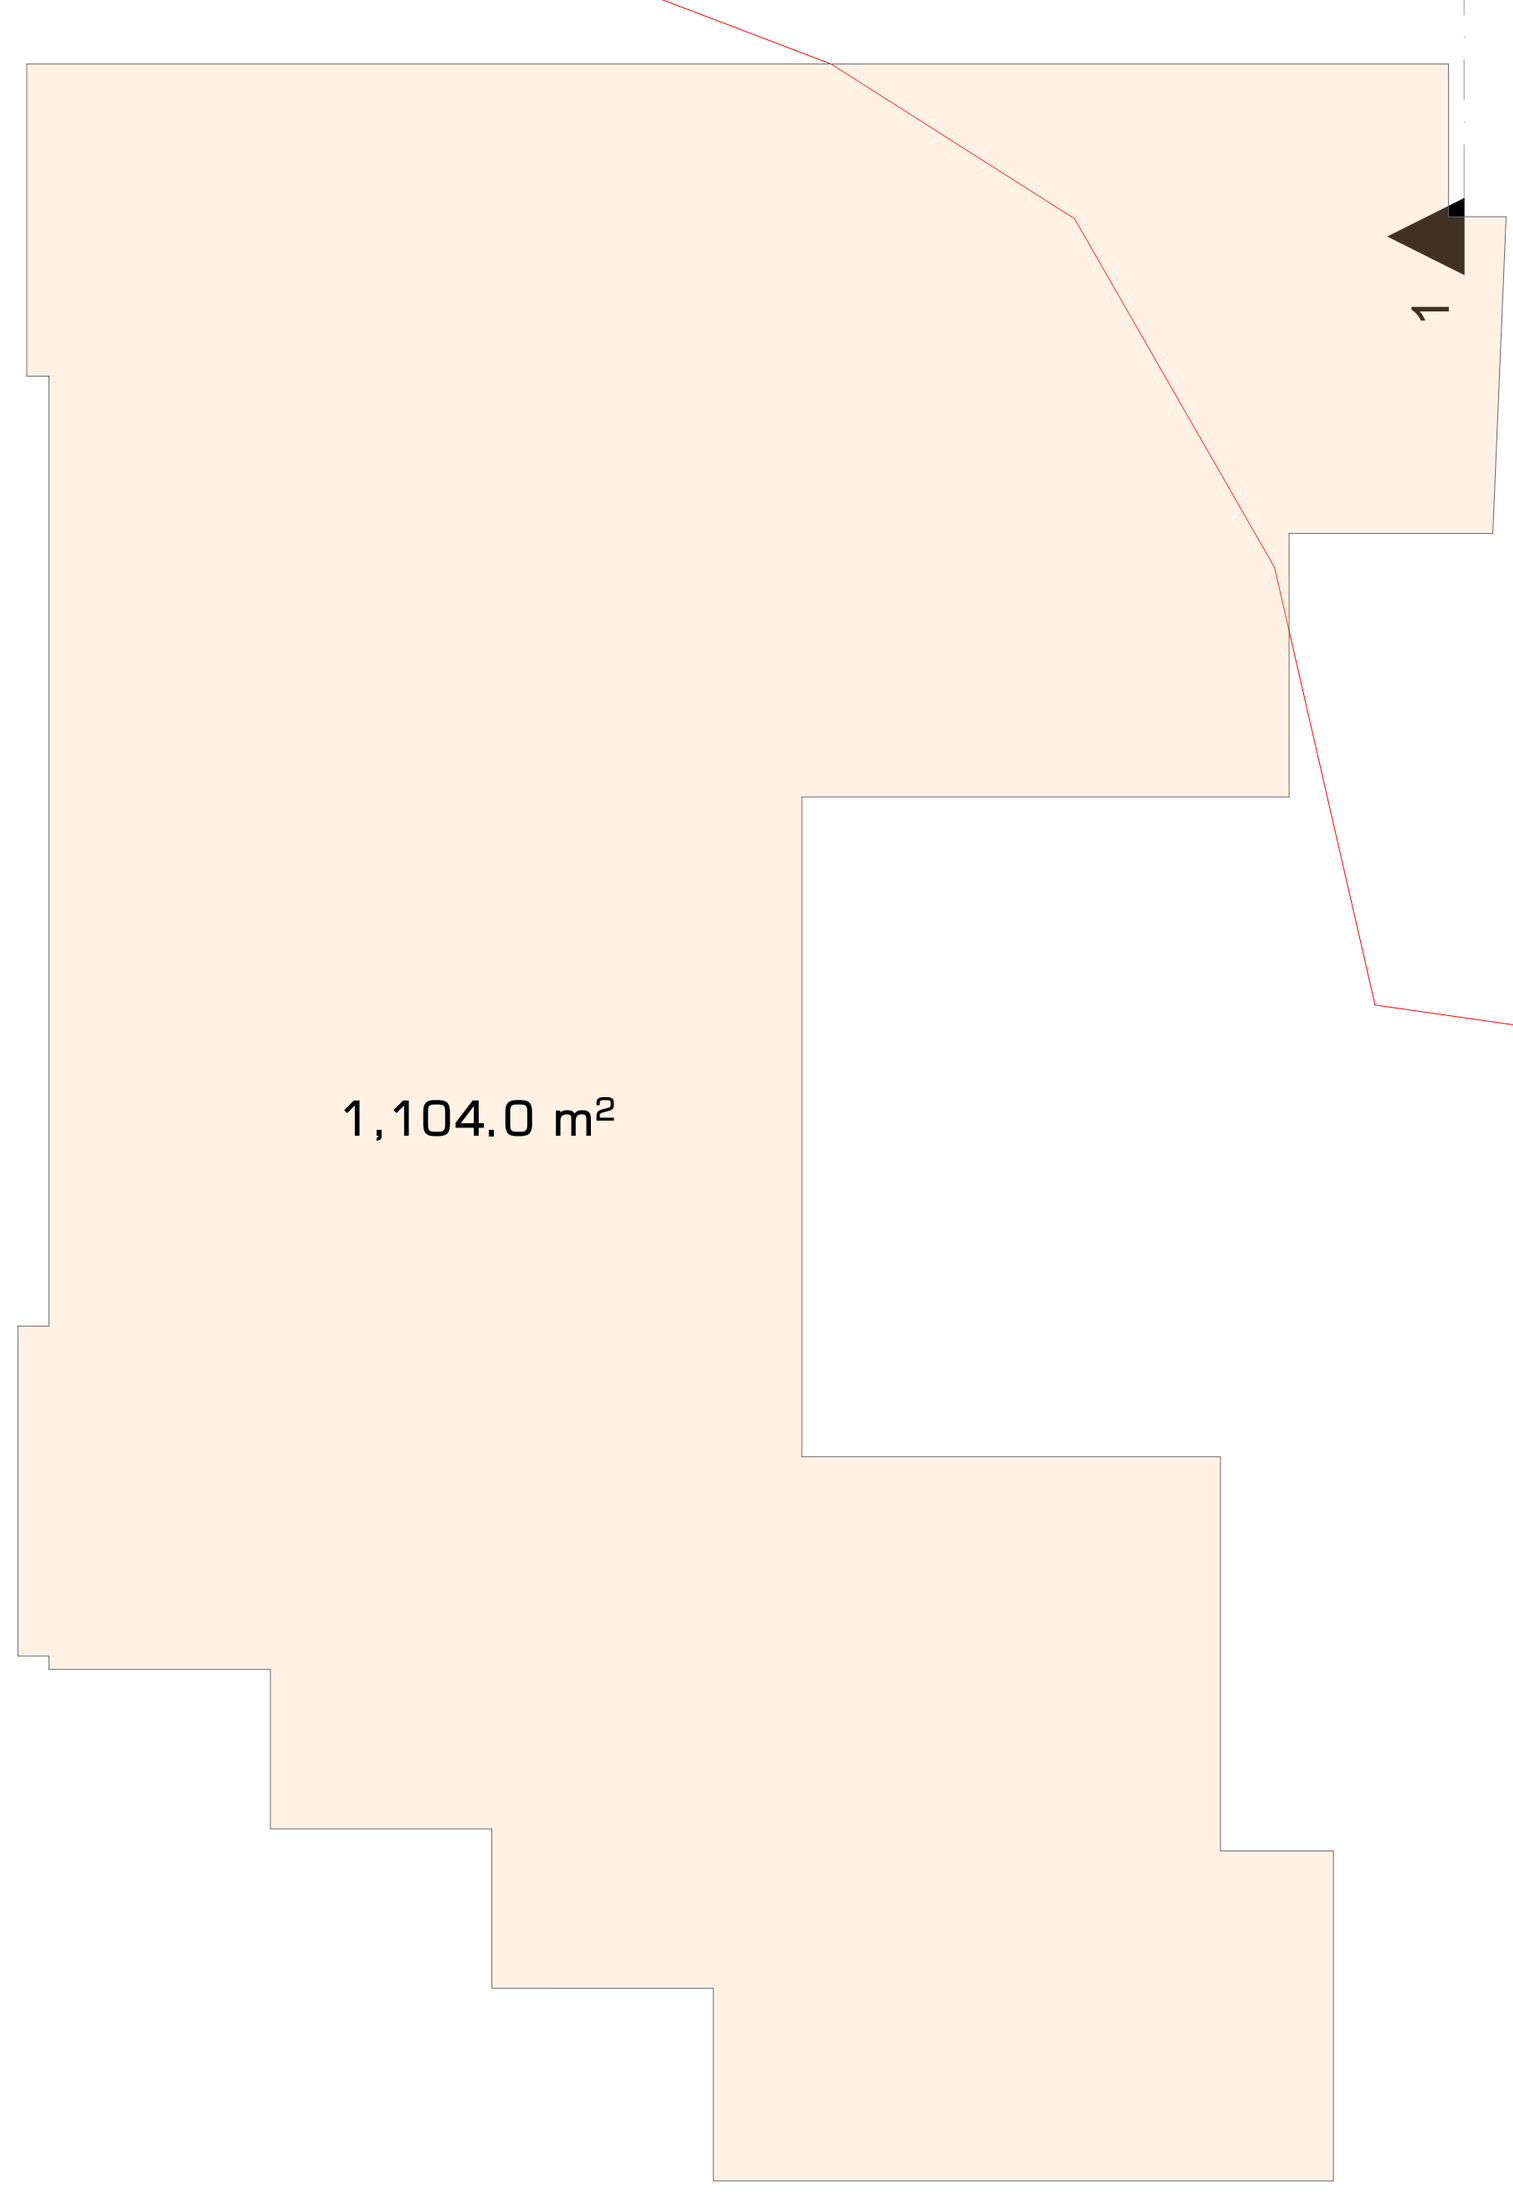

არქიტექტურული ნახაზი

ტექ. ეკონომიკური მაჩვენებლები

1. სადარბაზო და კიბის უჯრედი	148.0 მ²
2. ავტოსადგომი	0.0 მ²
3. დამხამრე	3.2 მ²
4. კომერციული	0.0 მ²
5. საცხოვრებელი	834.0 მ²
6. საზაფხულო	173.3 მ²
კ1	0.0 მ²
კ2	1104.0 მ²
კ3	0.0 მ²
განაშენიანების ფართი	1284.2 მ²

პირობითი ნიშნები

ბინის ფართი:

ბინა N 001	
შიდა ფართი:	115.5 მ²
საზაფხულო ფართი:	21.2 მ²
სულ:	**136.7 მ²**

- გასასვლელამდე სავალი მანძილი
- გასასვლელებს შორის დაცილება
- 3 საათიანი ცეცხლმედეგობა
- 2 საათიანი ცეცხლმედეგობა
- 1 საათიანი ცეცხლმედეგობა
- სახანძრო სახელო
- 90 წთ / 1 000 / 2 100 / D - 01 — კარის ცეცხლმედეგობა და ნომერი
- ა … ა — სტრუქტურული ღერძი
- +0.00 ნიშნული
- ბლოკის კედელი
- ბეტონის კედელი
- საყრდენი კოლონა

შენიშვნები

1. ნახაზი მომზადებული მისაწვდომობის სტანდარტების მიხედვით.

2. ზომები მოცემულია მილიმეტრებში.

3. ხანძარსაწინააღმდეგო მანძილები საზოგადოებრივი ქუჩის და უკანა ეზოს მხარეს 9.0 მეტრზე მეტია.

4. ლიფტის შახტა აღჭურვილი იქნება ჰაერის დაწნევის სისტემით.

5. ჰაერის დაწნევის სისტემა უზრუნველყოფილი იქნება სათადარიგო ელმომარაგებით.

6. დენის გათიშვის შემთხვევაში სათადარიგო ელექტროსისტემა ავტომატურად გაანათებს გასასვლელ საშუალებებს.

7. კონსტრუქციული პროექტის დამუშავებისას დაცული იქნას I-B კონსტრუქცის ტიპის მოთხოვნები.

8. ხანძარსაწინააღმდეგო დაცვის სისტემების საინჟინრო დოკუმენტაცია დამუშავდეს 28.01.16 წ. #41 დადგენილების შესაბამისად.

ობიექტი

მრავალბინიანი საცხოვრებელი სახლი

მისამართი

ქალაქი თბილისი, ლევან გოთუას ქუჩა N24ა

ს.კ. 01.10.13.004.237

არქიტექტორი

ლ. ოქროპირიძე

ნახაზი

IV სართული

ფურცლის ზომა

A1 (841X594mm)

მასშტაბი

1:100

ფურცლის ნომერი

A.01

თბილისი 2022 წ.

V სართული



სახ. ბინა	N-050
მიწა ფართი:	93.5 მ²
საბაზისო ფართი:	19.5 მ²
სულ:	113.0 მ²

სახ. ბინა	N-051
მიწა ფართი:	49.2 მ²
საბაზისო ფართი:	12.1 მ²
სულ:	61.3 მ²

სახ. ბინა	N-052
მიწა ფართი:	49.7 მ²
საბაზისო ფართი:	11.3 მ²
სულ:	61.0 მ²

სახ. ბინა	N-053
მიწა ფართი:	86.8 მ²
საბაზისო ფართი:	18.0 მ²
სულ:	104.8 მ²

სახ. ბინა	N-049
მიწა ფართი:	46.5 მ²
საბაზისო ფართი:	11.4 მ²
სულ:	57.9 მ²

სახ. ბინა	N-054
მიწა ფართი:	42.3 მ²
საბაზისო ფართი:	7.8 მ²
სულ:	50.1 მ²

სახ. ბინა	N-048
მიწა ფართი:	47.6 მ²
საბაზისო ფართი:	10.7 მ²
სულ:	58.3 მ²

სახ. ბინა	N-055
მიწა ფართი:	33.2 მ²
საბაზისო ფართი:	7.5 მ²
სულ:	40.7 მ²

სახ. ბინა	N-047
მიწა ფართი:	47.2 მ²
საბაზისო ფართი:	10.9 მ²
სულ:	58.1 მ²

სახ. ბინა	N-056
მიწა ფართი:	43.7 მ²
საბაზისო ფართი:	7.5 მ²
სულ:	51.2 მ²

სახ. ბინა	N-046
მიწა ფართი:	65.1 მ²
საბაზისო ფართი:	13.7 მ²
სულ:	78.8 მ²

სახ. ბინა	N-043
მიწა ფართი:	52.1 მ²
საბაზისო ფართი:	9.7 მ²
სულ:	61.8 მ²

სახ. ბინა	N-045
მიწა ფართი:	68.4 მ²
საბაზისო ფართი:	11.2 მ²
სულ:	79.6 მ²

სახ. ბინა	N-044
მიწა ფართი:	106.3 მ²
საბაზისო ფართი:	22.0 მ²
სულ:	128.3 მ²

განაშენიანების ფართი

კ2

არქიტექტურული ნახაზი

ტექ. ეკონომიკური მაჩვენებლები

1. სადარბაზო და კიბის უჯრედი	148.0 მ²
2. ავტოსადგომი	0.0 მ²
3. დამხმარე	3.2 მ²
4. კომერციული	0.0 მ²
5. საცხოვრებელი	831.6 მ²
6. საზაფხულო	173.3 მ²
კ1	0.0 მ²
კ2	1104.0 მ²
კ3	0.0 მ²
განაშენიანების ფართი	1284.2 მ²

პირობითი ნიშნები

ბინის ფართი:

ბინა N 001	
მიწა ფართი:	115.5 მ²
საზაფხულო ფართი:	21.2 მ²
სულ:	136.7 მ²

- გასასვლელამდე სავალი მანძილი
- გასასვლელებს შორის დაცილება
- 3 საათიანი ცეცხლმედეგობა
- 2 საათიანი ცეცხლმედეგობა
- 1 საათიანი ცეცხლმედეგობა
- სახანძრო სახელო
- 90 წთ, 1 000 / 2 100, D - 01 — კარის ცეცხლმედეგობა და ნომერი
- ა — ა — სტრუქტურული ღერძი
- +0.00 ნიშნული
- ბლოკის კედელი
- ბეტონის კედელი
- საყრდენი კოლონა

შენიშვნები

1. ნახაზი მომზადებული მისაწვდომობის სტანდარტების მიხედვით.

2. ზომები მოცემულია მილიმეტრებში.

3. ხანძარსაწინააღმდეგო მანძილები საზოგადოებრივი ქუჩის და უკანა ეზოს მხარეს 9.0 მეტრზე მეტია.

4. ლიფტის შახტა აღჭურვილი იქნება ჰაერის დაწნევის სისტემით.

5. ჰაერის დაწნევის სისტემა უზრუნველყოფილი იქნება სათადარიგო ელმომარაგებით.

6. დენის გათიშვის შემთხვევაში სათადარიგო ელექტროსისტემა ავტომატურად გაანათებს გასასვლელ სამუალებებს.

7. კონსტრუქციული პროექტის დამუშავებისას დაცული იქნას I-B კონსტრუქციის ტიპის მოთხოვნები.

8. ხანძარსაწინააღმდეგო დაცვის სისტემების საინჟინრო დოკუმენტაცია დამუშავდეს 28.01.16 წ. #41 დადგენილების შესაბამისად.

ობიექტი

მრავალბინიანი საცხოვრებელი სახლი

მისამართი

ქალაქი თბილისი, ლევან გოთუას ქუჩა N24ა

ს.კ. 01.10.13.004.237

არქიტექტორი

ლ. ოქროპირიძე

ნახაზი

V სართული

ფურცლის ზომა

A1 (841X594mm)

მასშტაბი

1:100

ფურცლის ნომერი

A.01

თბილისი 2022 წ.

VI სართული

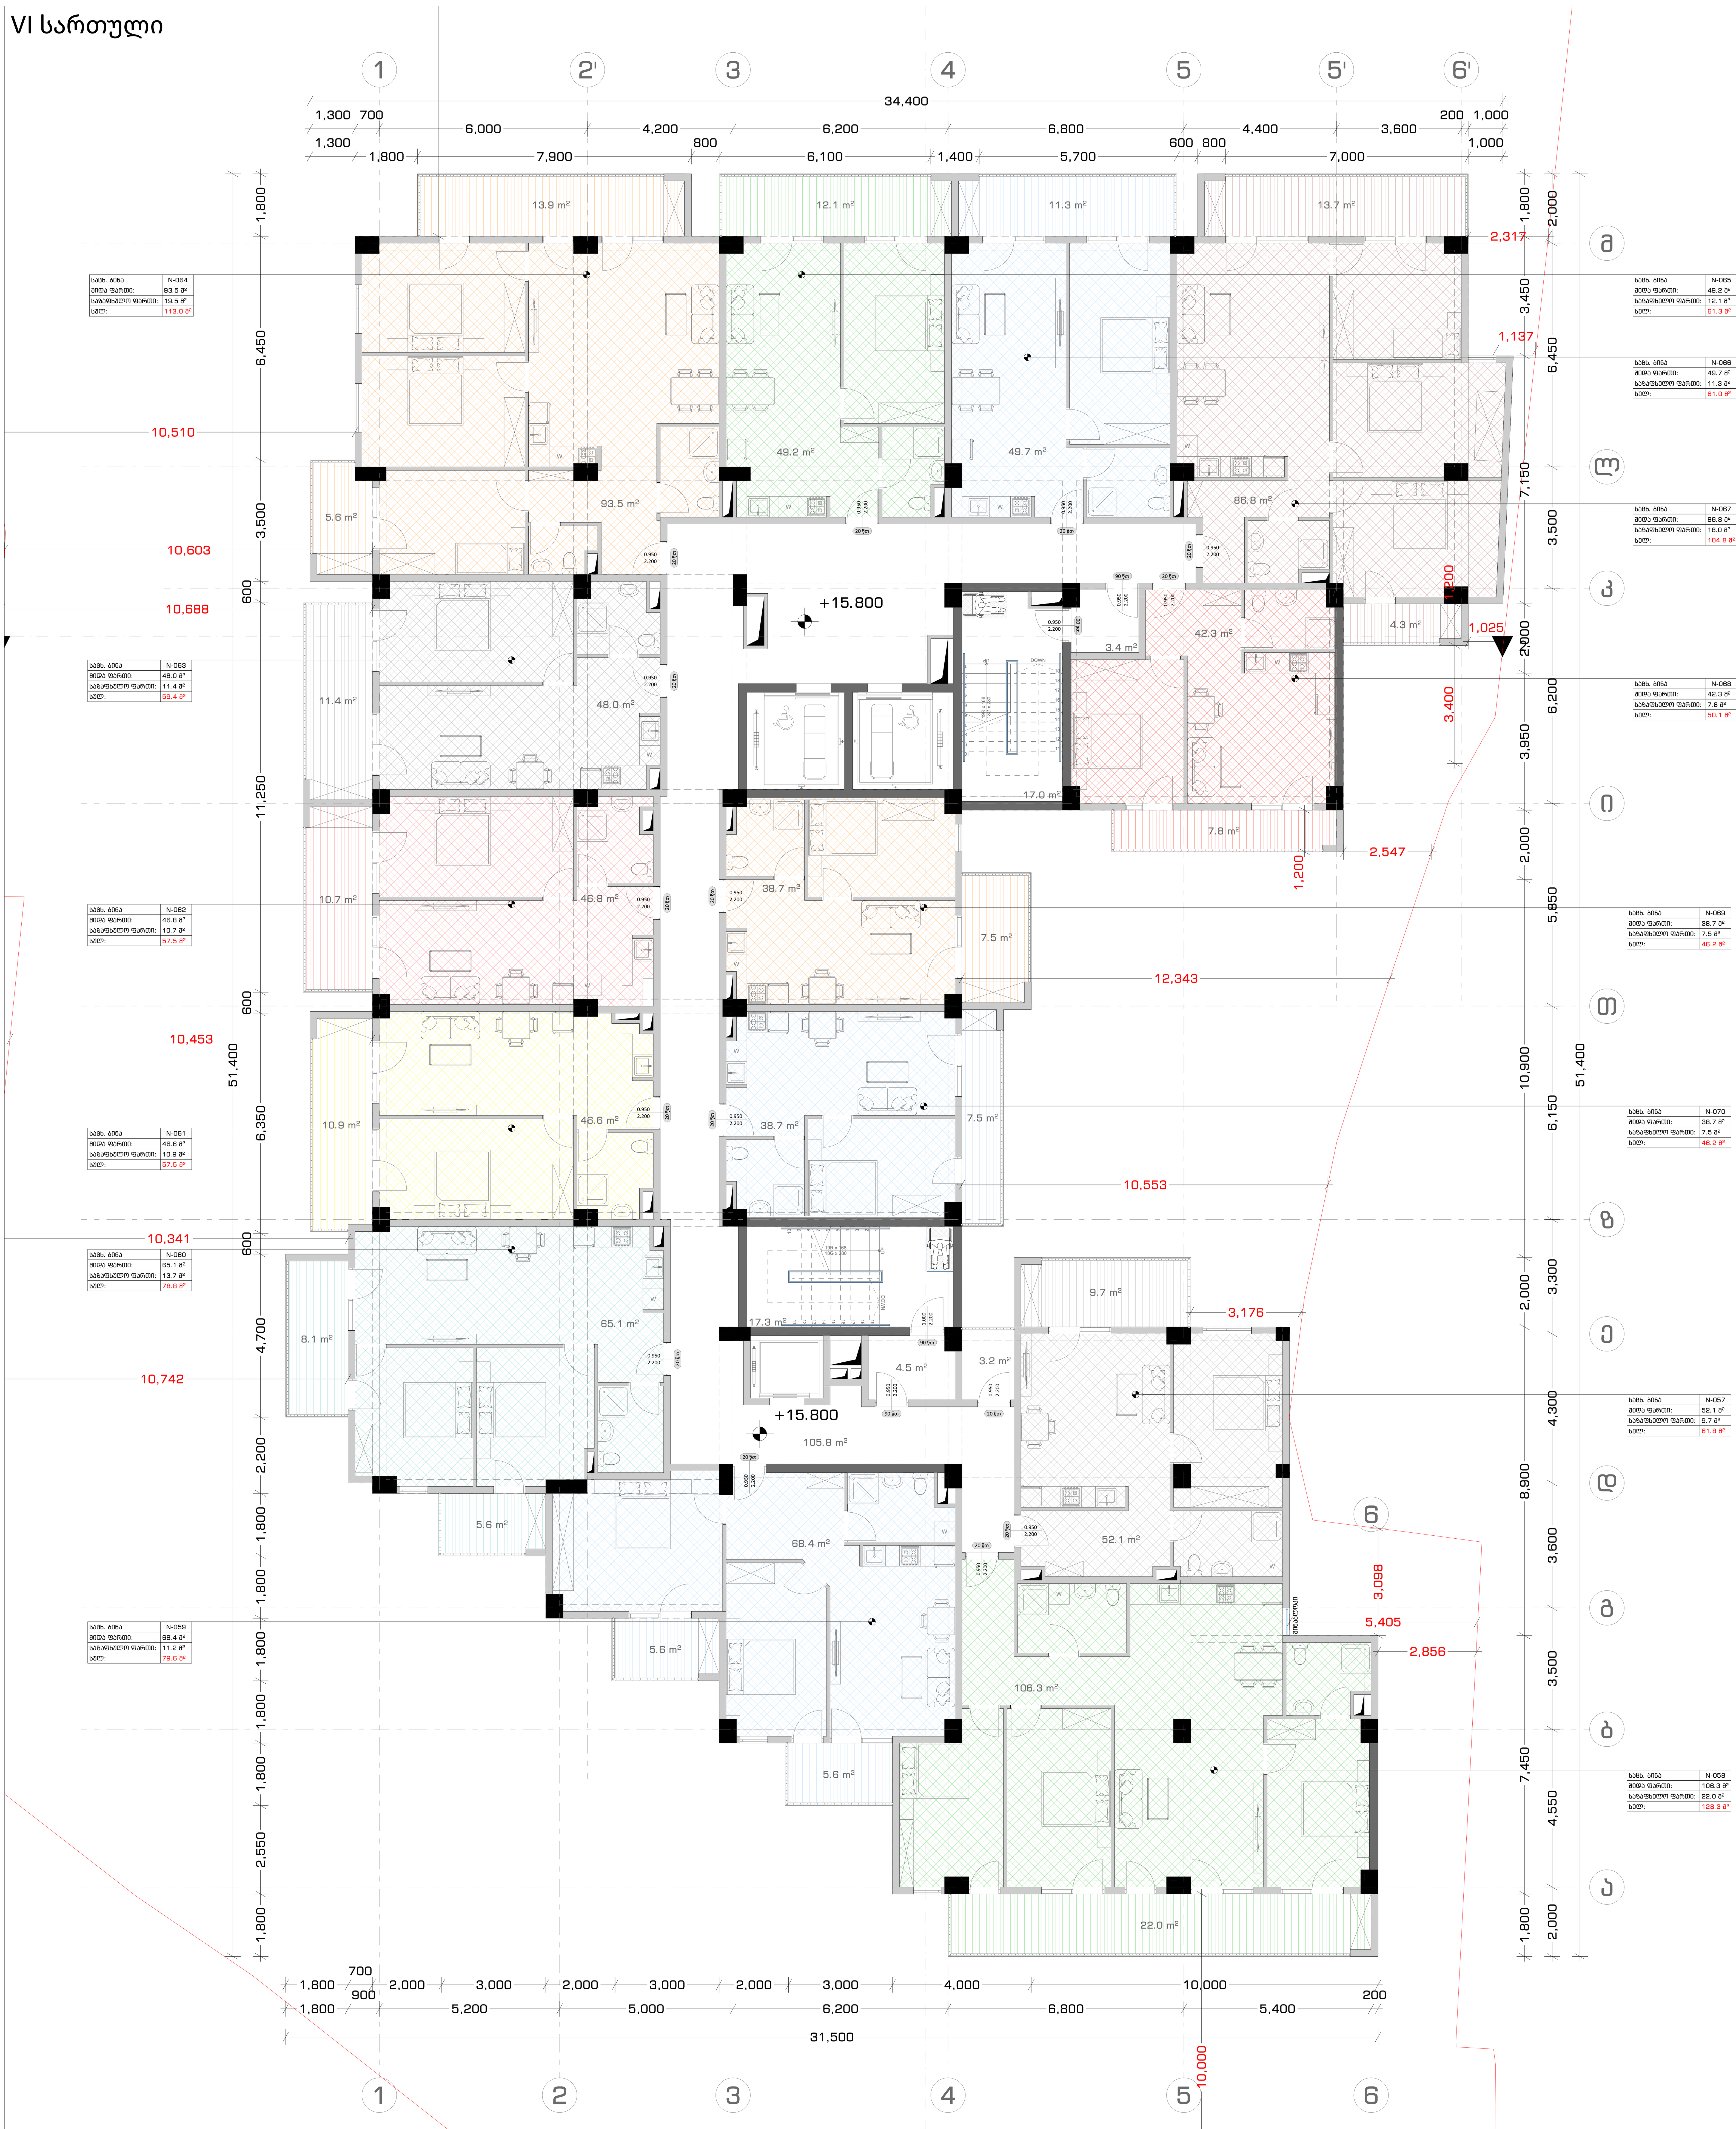

განაშენიანების ფართი

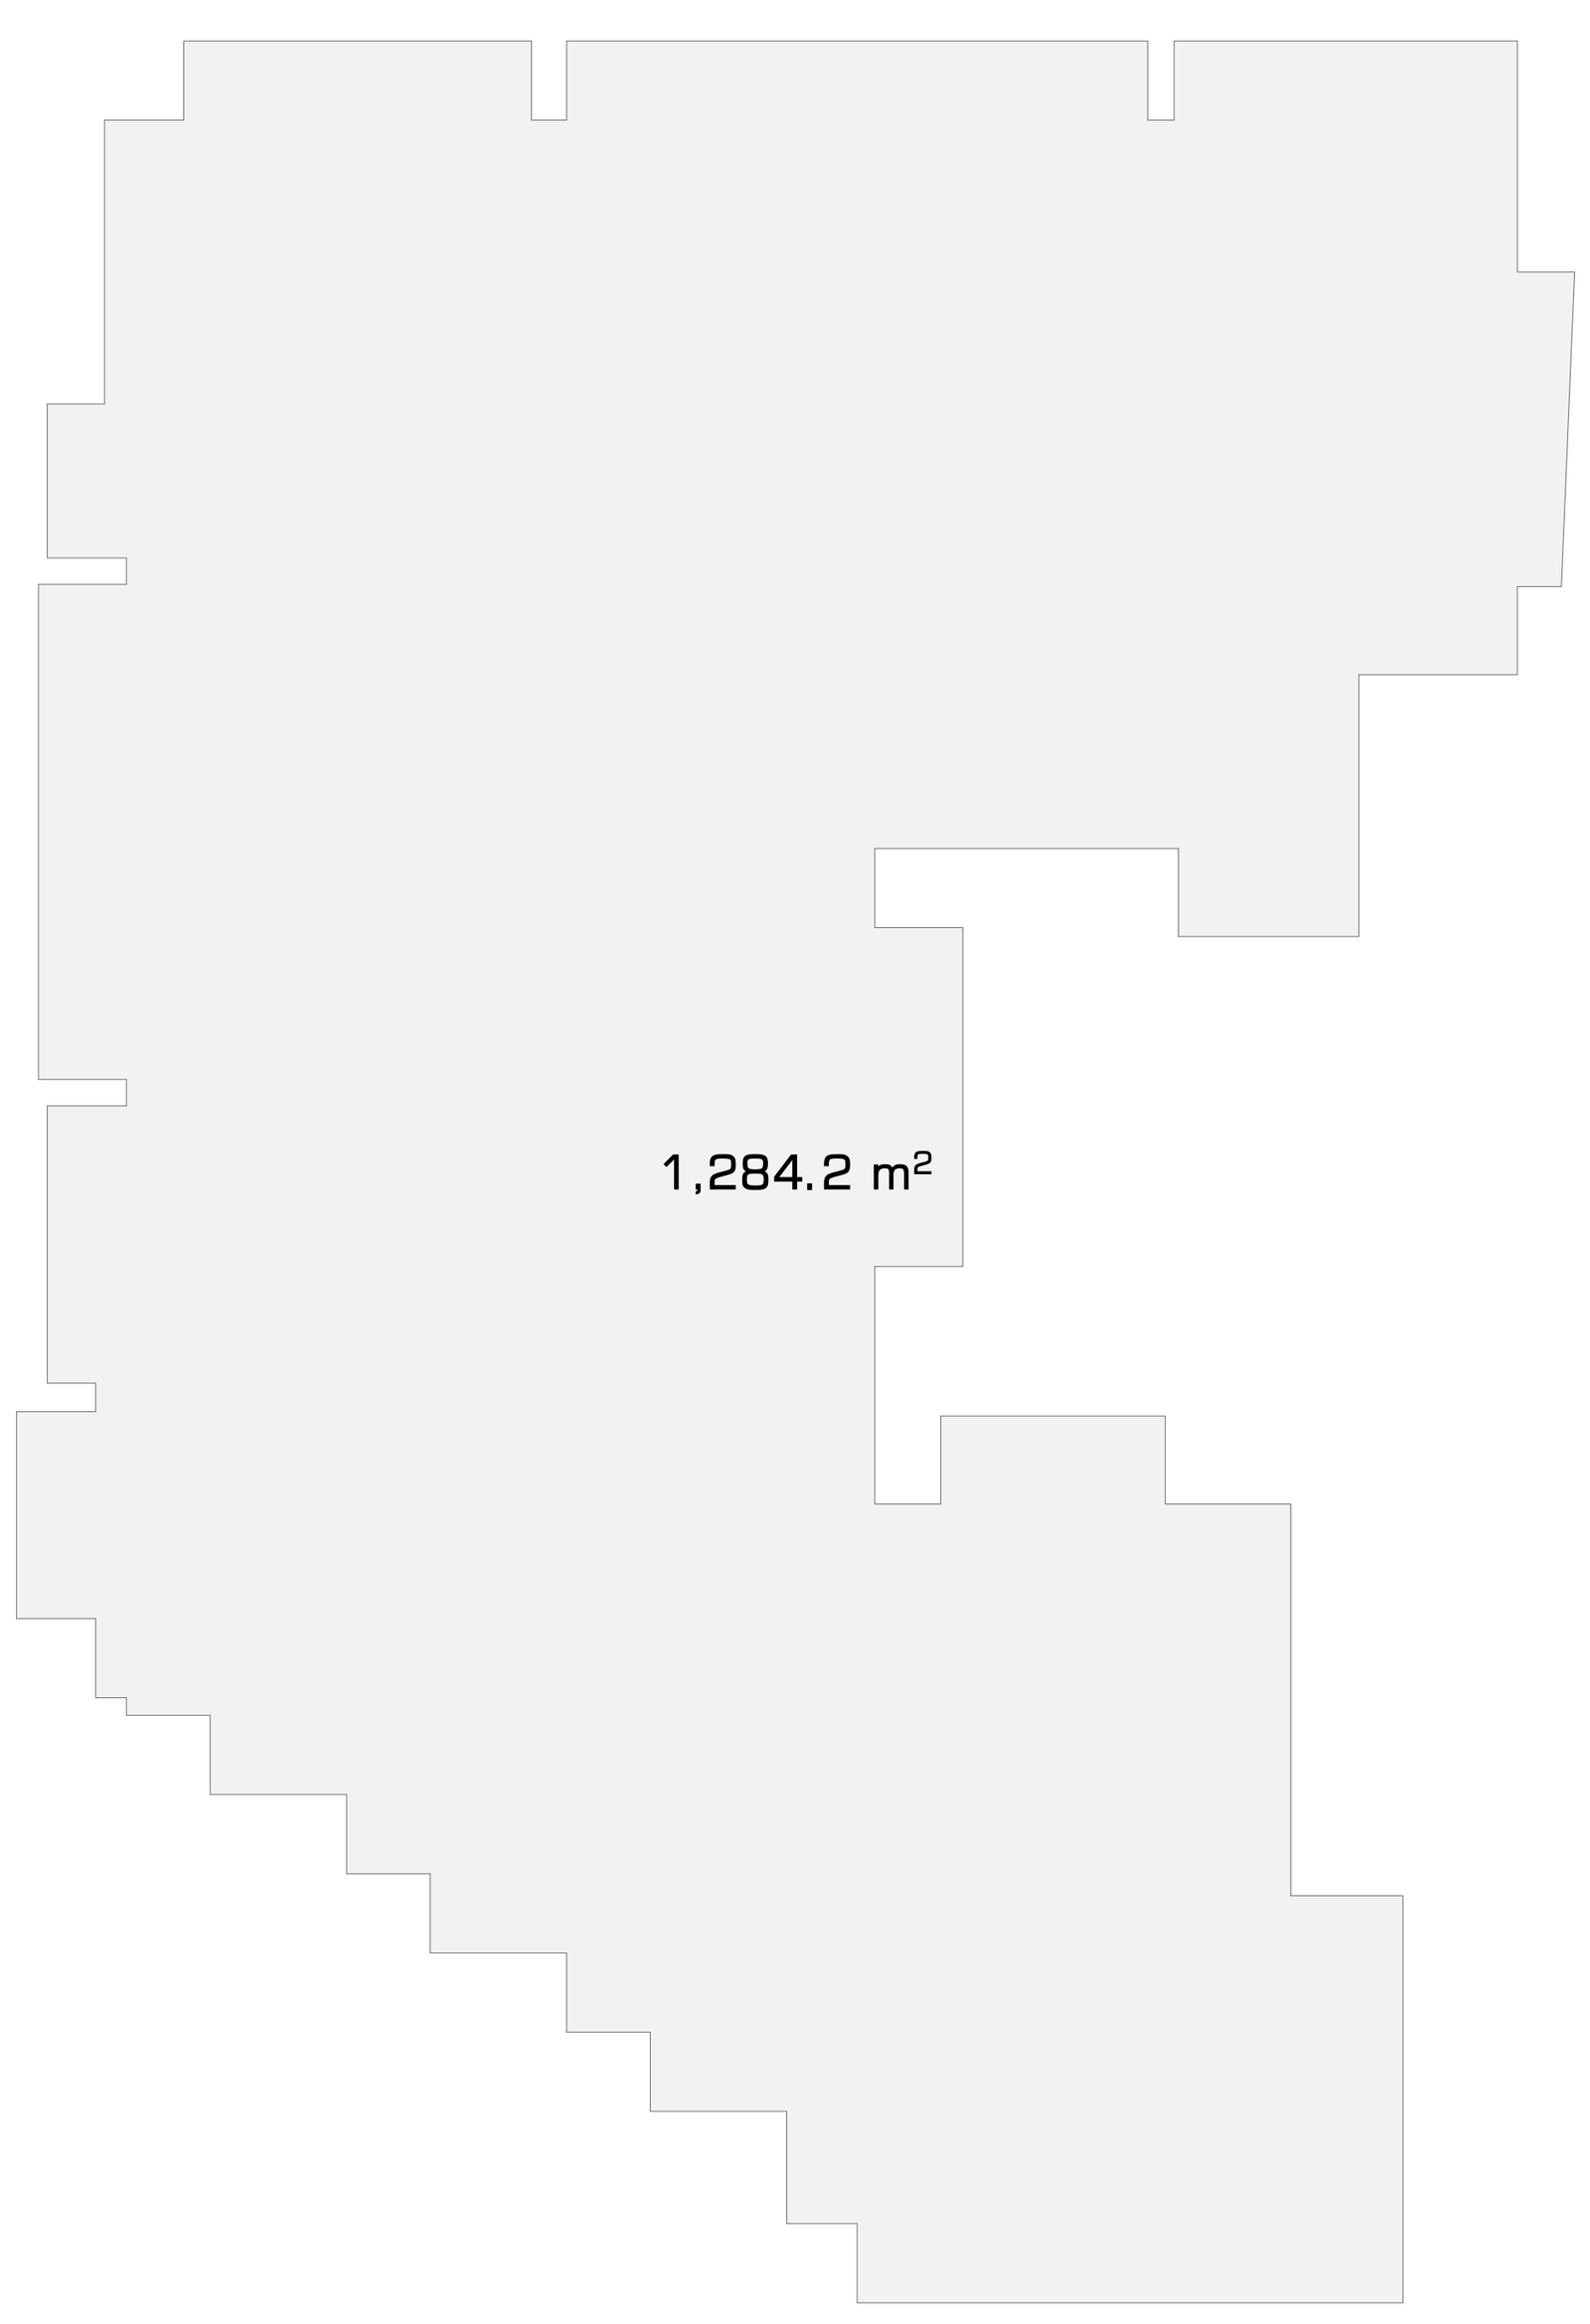

კ2

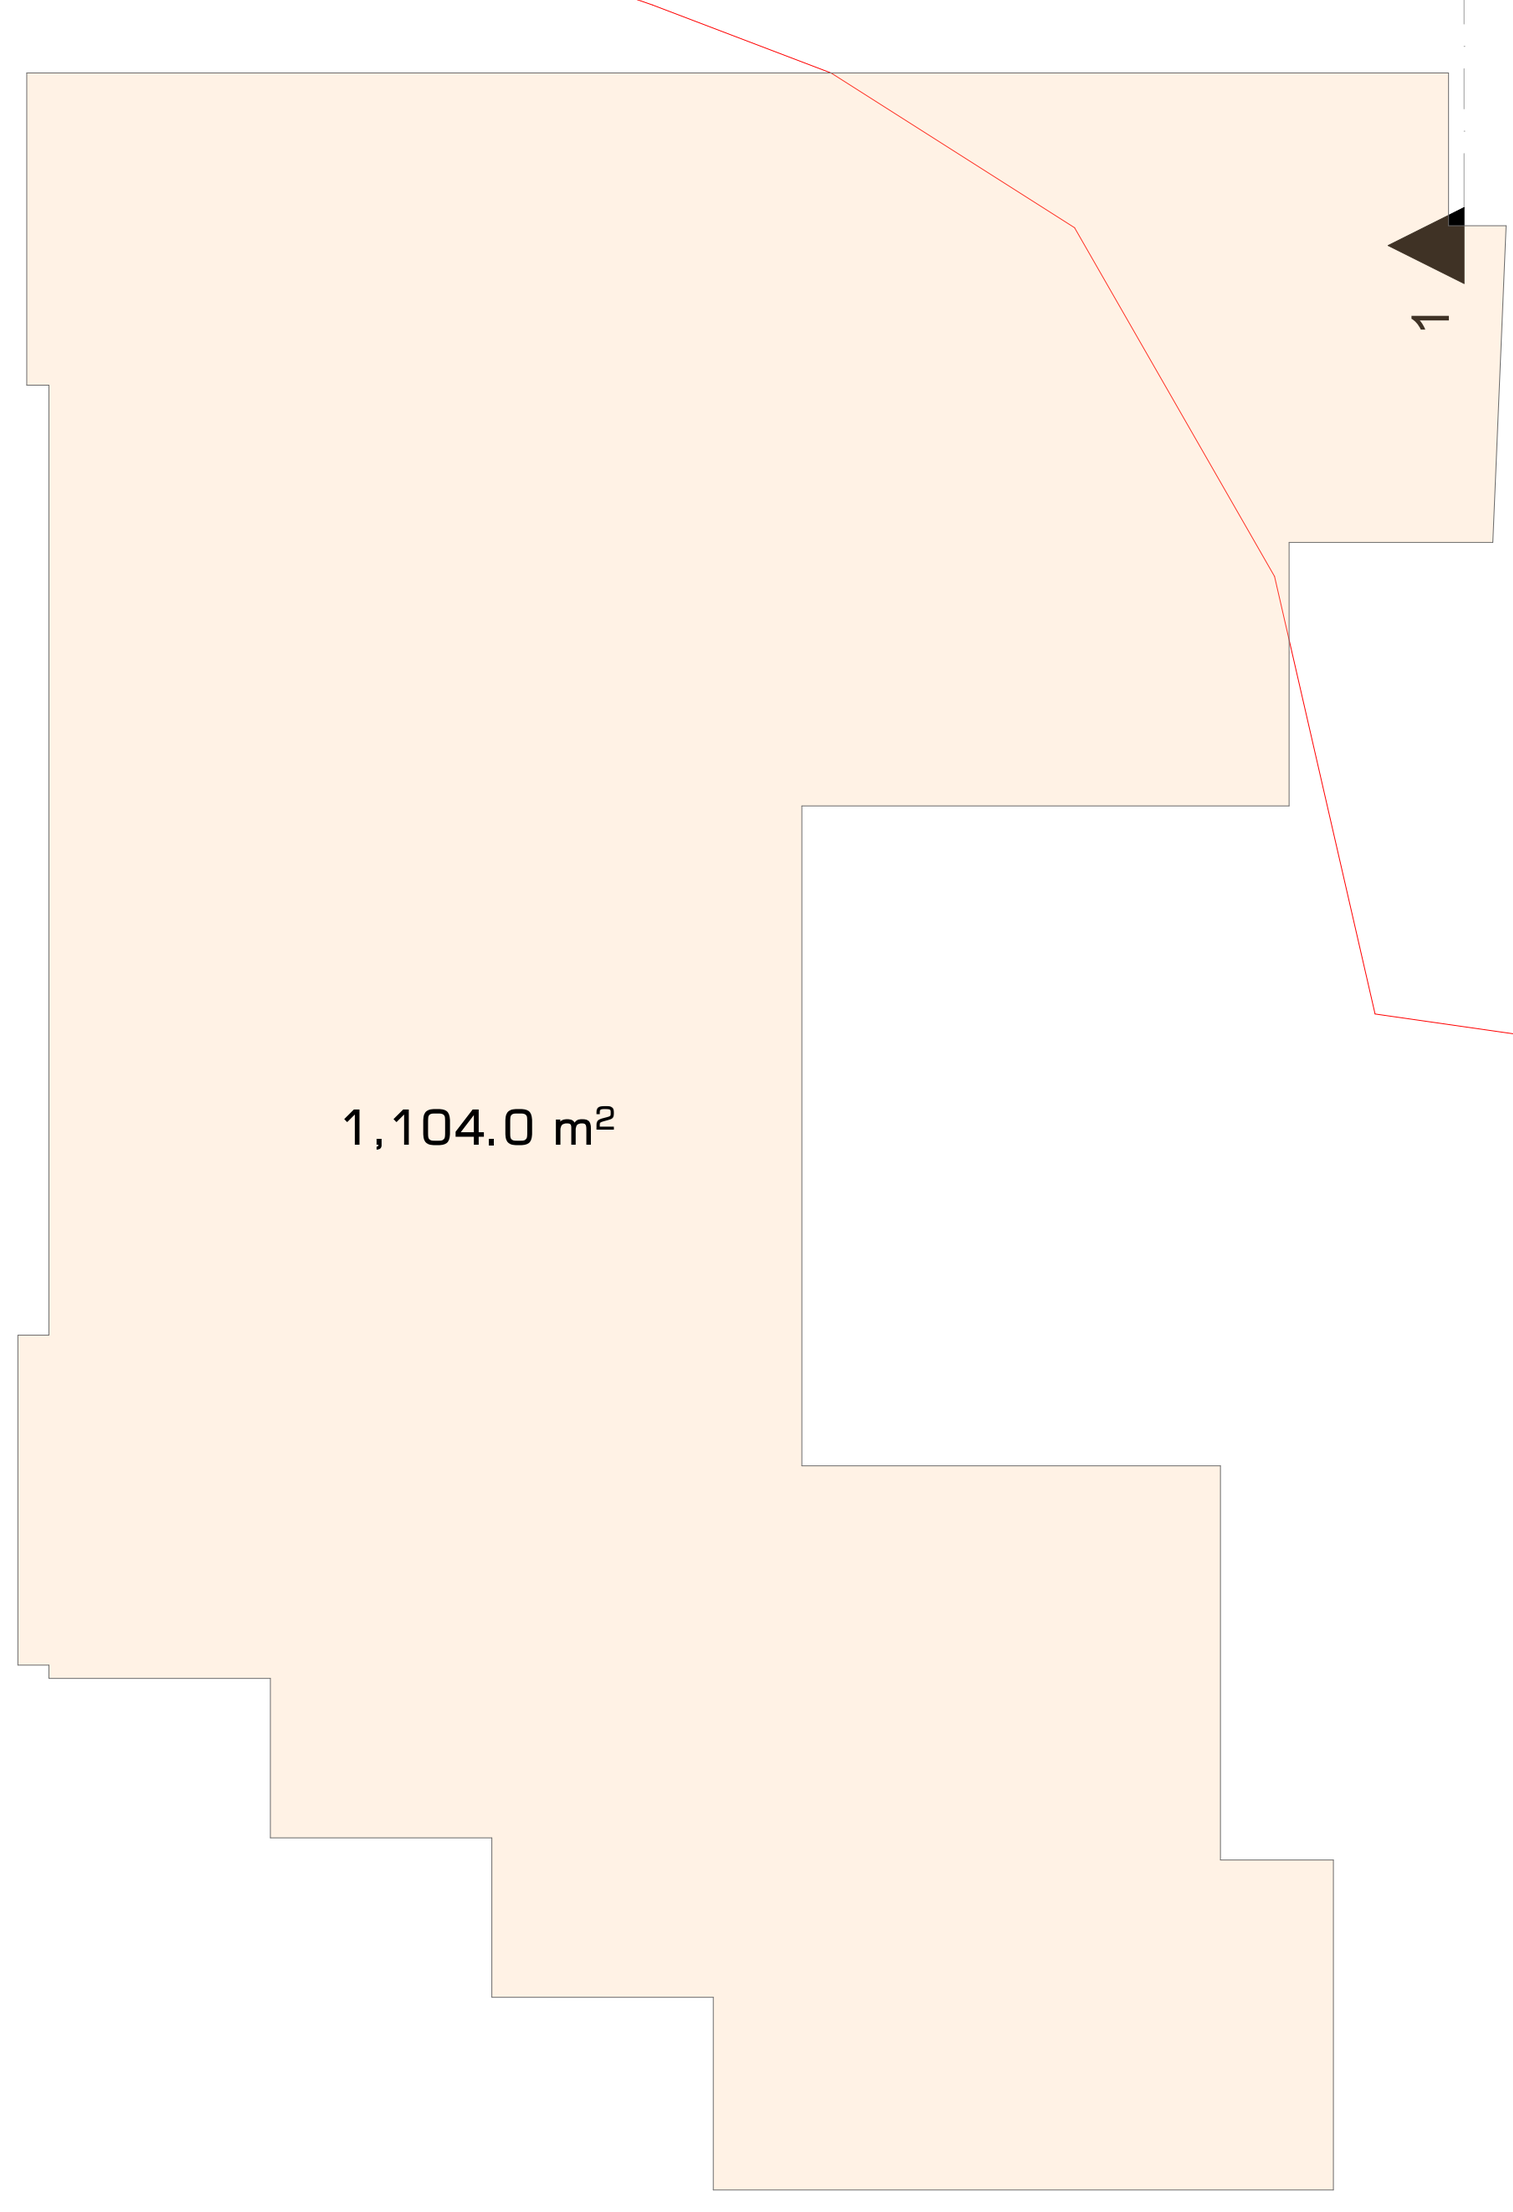

არქიტექტურული ნახაზი

ტექ. ეკონომიკური მაჩვენებლები

1. სადარბაზო და კიბის უჯრედი	148.0 მ²
2. ავტოსადგომი	0.0 მ²
3. დამხამრე	3.2 მ²
4. კომერციული	0.0 მ²
5. საცხოვრებელი	832.2 მ²
6. საზაფხულო	173.3 მ²
კ1	0.0 მ²
კ2	1104.0 მ²
კ3	0.0 მ²
განაშენიანების ფართი	1284.2 მ²

პირობითი ნიშნები

ბინის ფართი:

ბინა N 001	
შიდა ფართი:	115.5 მ²
საზახულო ფართი:	21.2 მ²
სულ:	**136.7 მ²**

- გასასვლელამდე სავალი მანძილი
- გასასვლელებს შორის დაცილება
- 3 საათიანი ცეცხლმედეგობა
- 2 საათიანი ცეცხლმედეგობა
- 1 საათიანი ცეცხლმედეგობა
- სახანძრო სახელო
- 90 წთ 1 000 / 2 100 D - 01 კარის ცეცხლმედეგობა და ნომერი
- ა ა სტრუქტურული ღერძი
- +0.00 ნიშნული
- ბლოკის კედელი
- ბეტონის კედელი
- საყრდენი კოლონა

შენიშვნები

1. ნახაზი მომზადებული მისაწვდომობის სტანდარტების მიხედვით.

2. ზომები მოცემულია მილიმეტრებში.

3. ხანძარსაწინააღმდეგო მანძილები საზოგადოებრივი ქუჩის და უკანა ეზოს მხარეს 9.0 მეტრზე მეტია.

4. ლიფტის შახტა აღჭურვილი იქნება ჰაერის დაწნევის სისტემით.

5. ჰაერის დაწნევის სისტემა უზრუნველყოფილი იქნება სათადარიგო ელმომარაგებით.

6. დენის გათიშვის შემთხვევაში სათადარიგო ელექტროსისტემა ავტომატურად გაანათებს გასასვლელ საშუალებებს.

7. კონსტრუქციული პროექტის დამუშავებისას დაცული იქნას I-B კონსტრუქცის ტიპის მოთხოვნები.

8. ხანძარსაწინააღმდეგო დაცვის სისტემების საინჟინრო დოკუმენტაცია დამუშავდეს 28.01.16 წ. #41 დადგენილების შესაბამისად.

ობიექტი
მრავალბინიანი საცხოვრებელი სახლი

მისამართი
ქალაქი თბილისი, ლევან გოთუას ქუჩა N24ა ს.კ. 01.10.13.004.237

არქიტექტორი
ლ. ოქროპირიძე

ნახაზი
VI სართული

ფურცლის ზომა
A1 (841X594mm)

მასშტაბი
1:100

ფურცლის ნომერი
A.01

თბილისი 2022 წ.

VII სართული

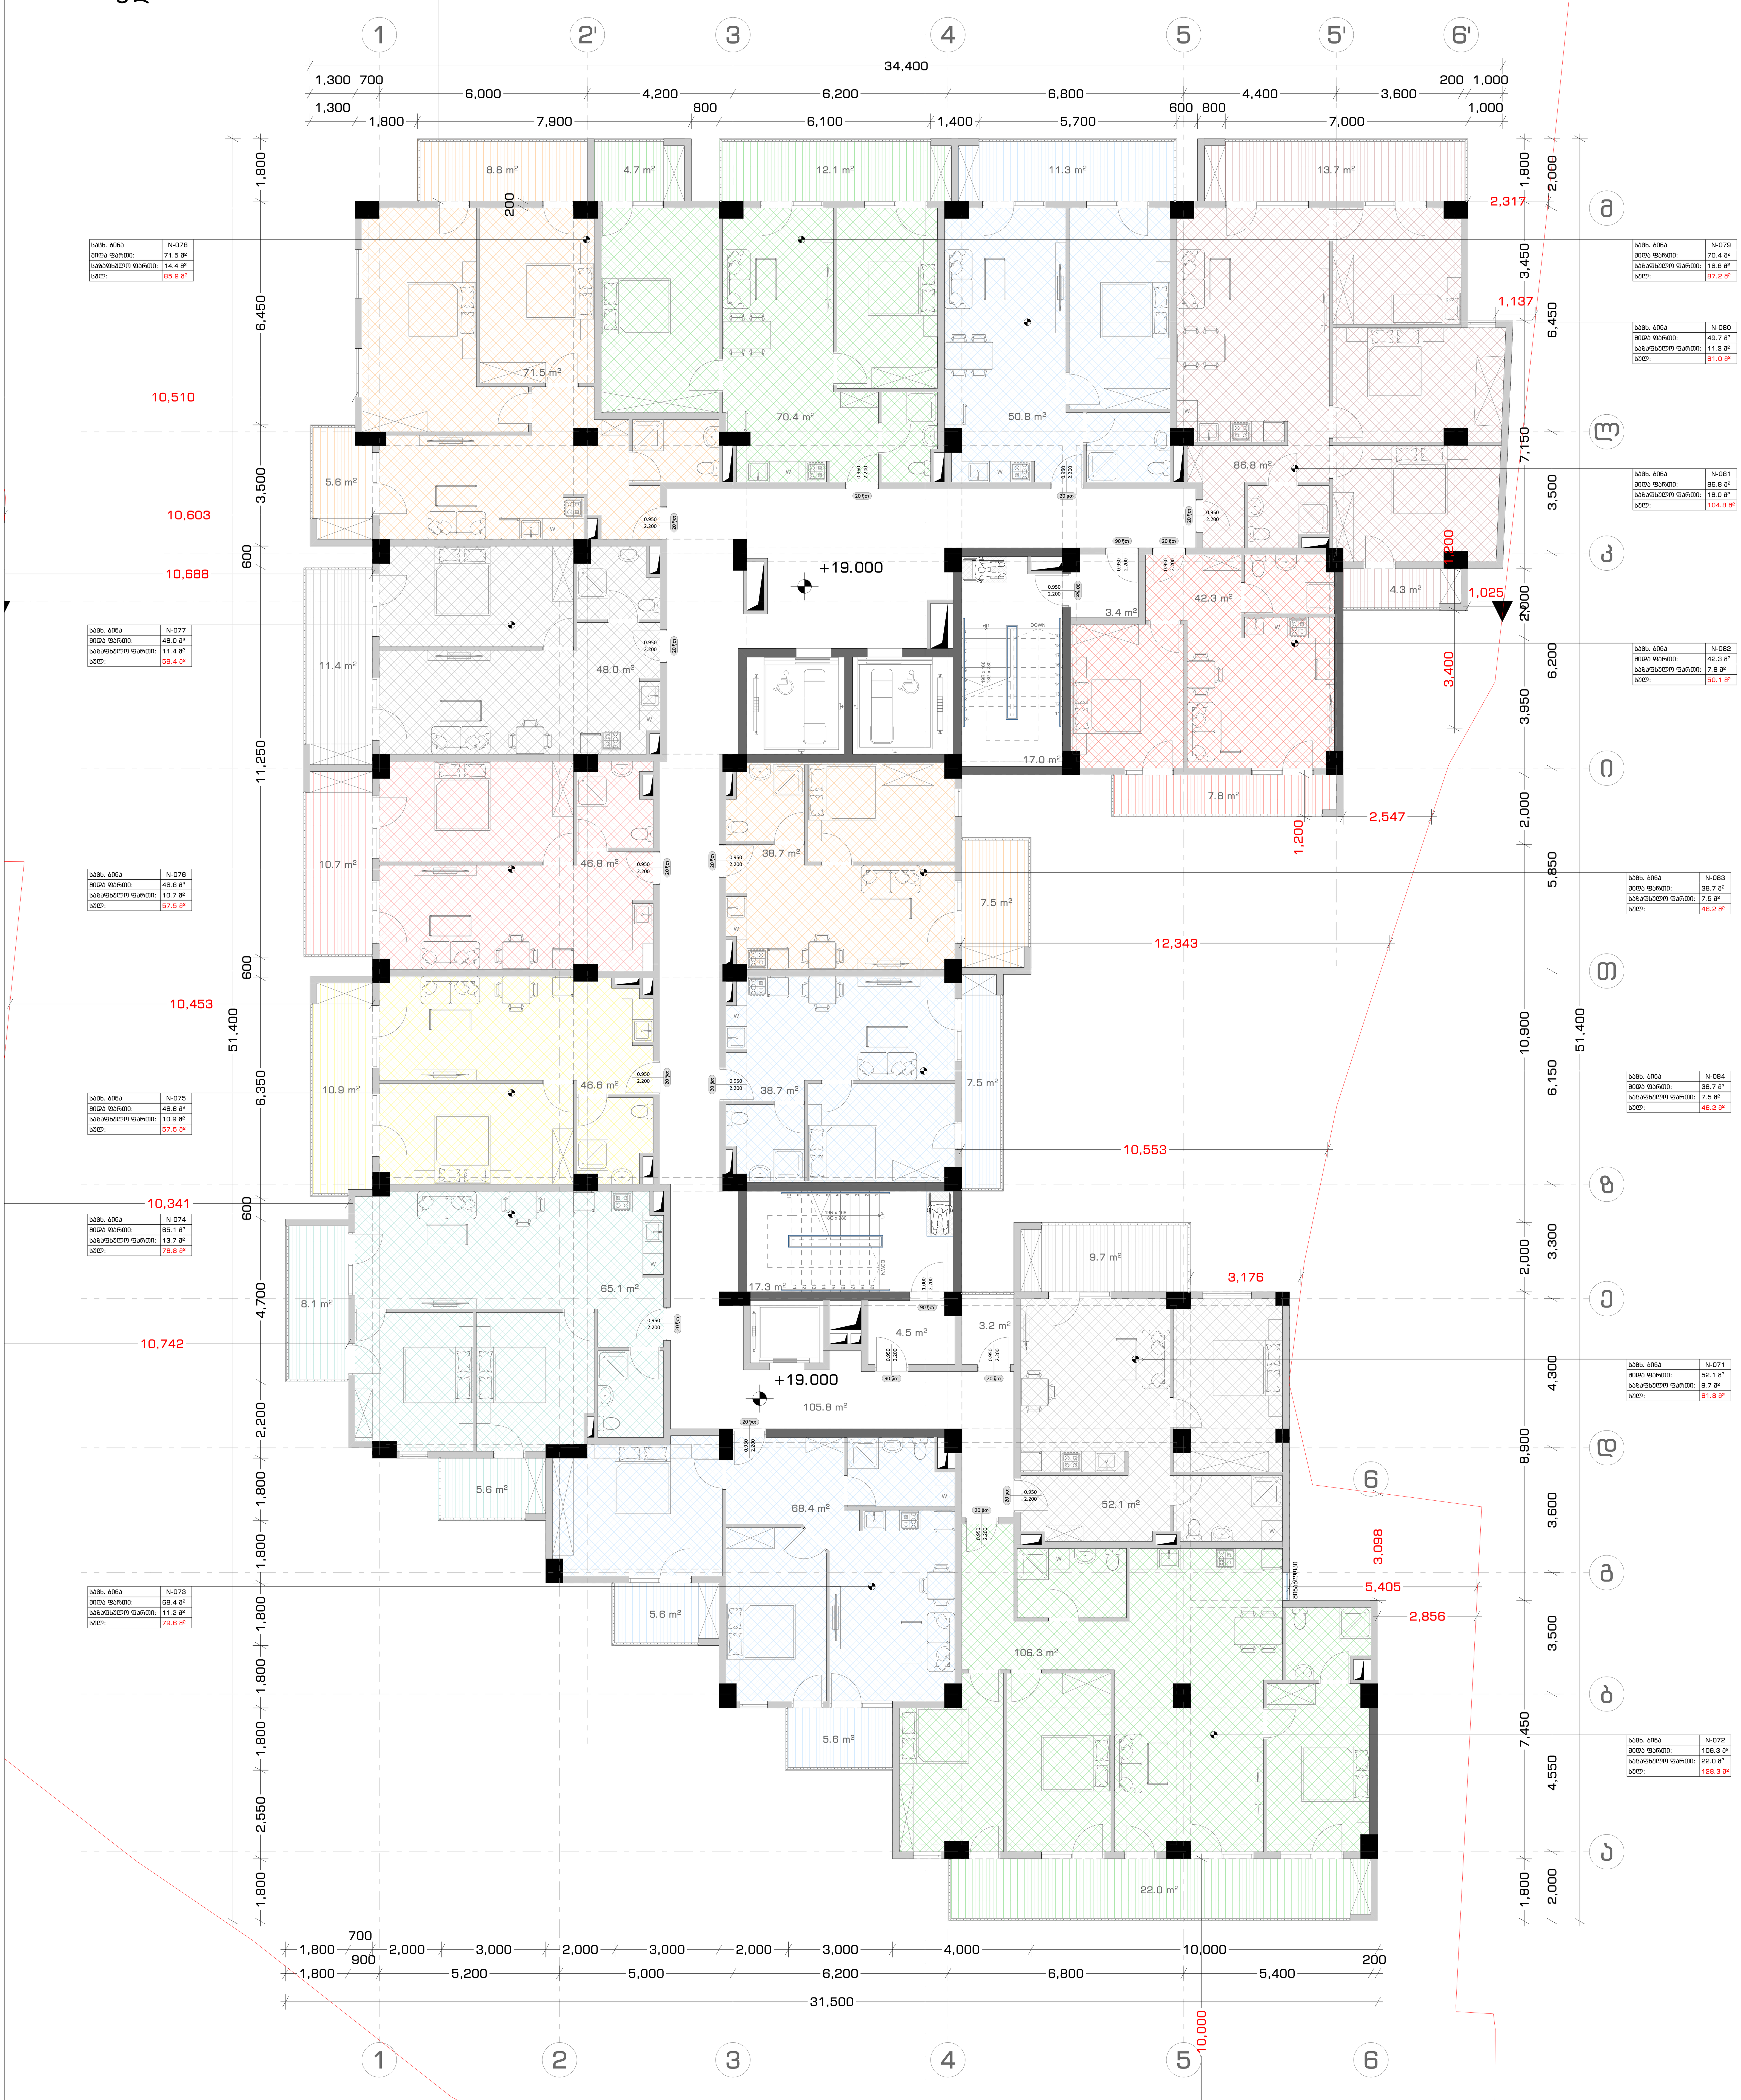

განაშენიანების ფართი

კ2

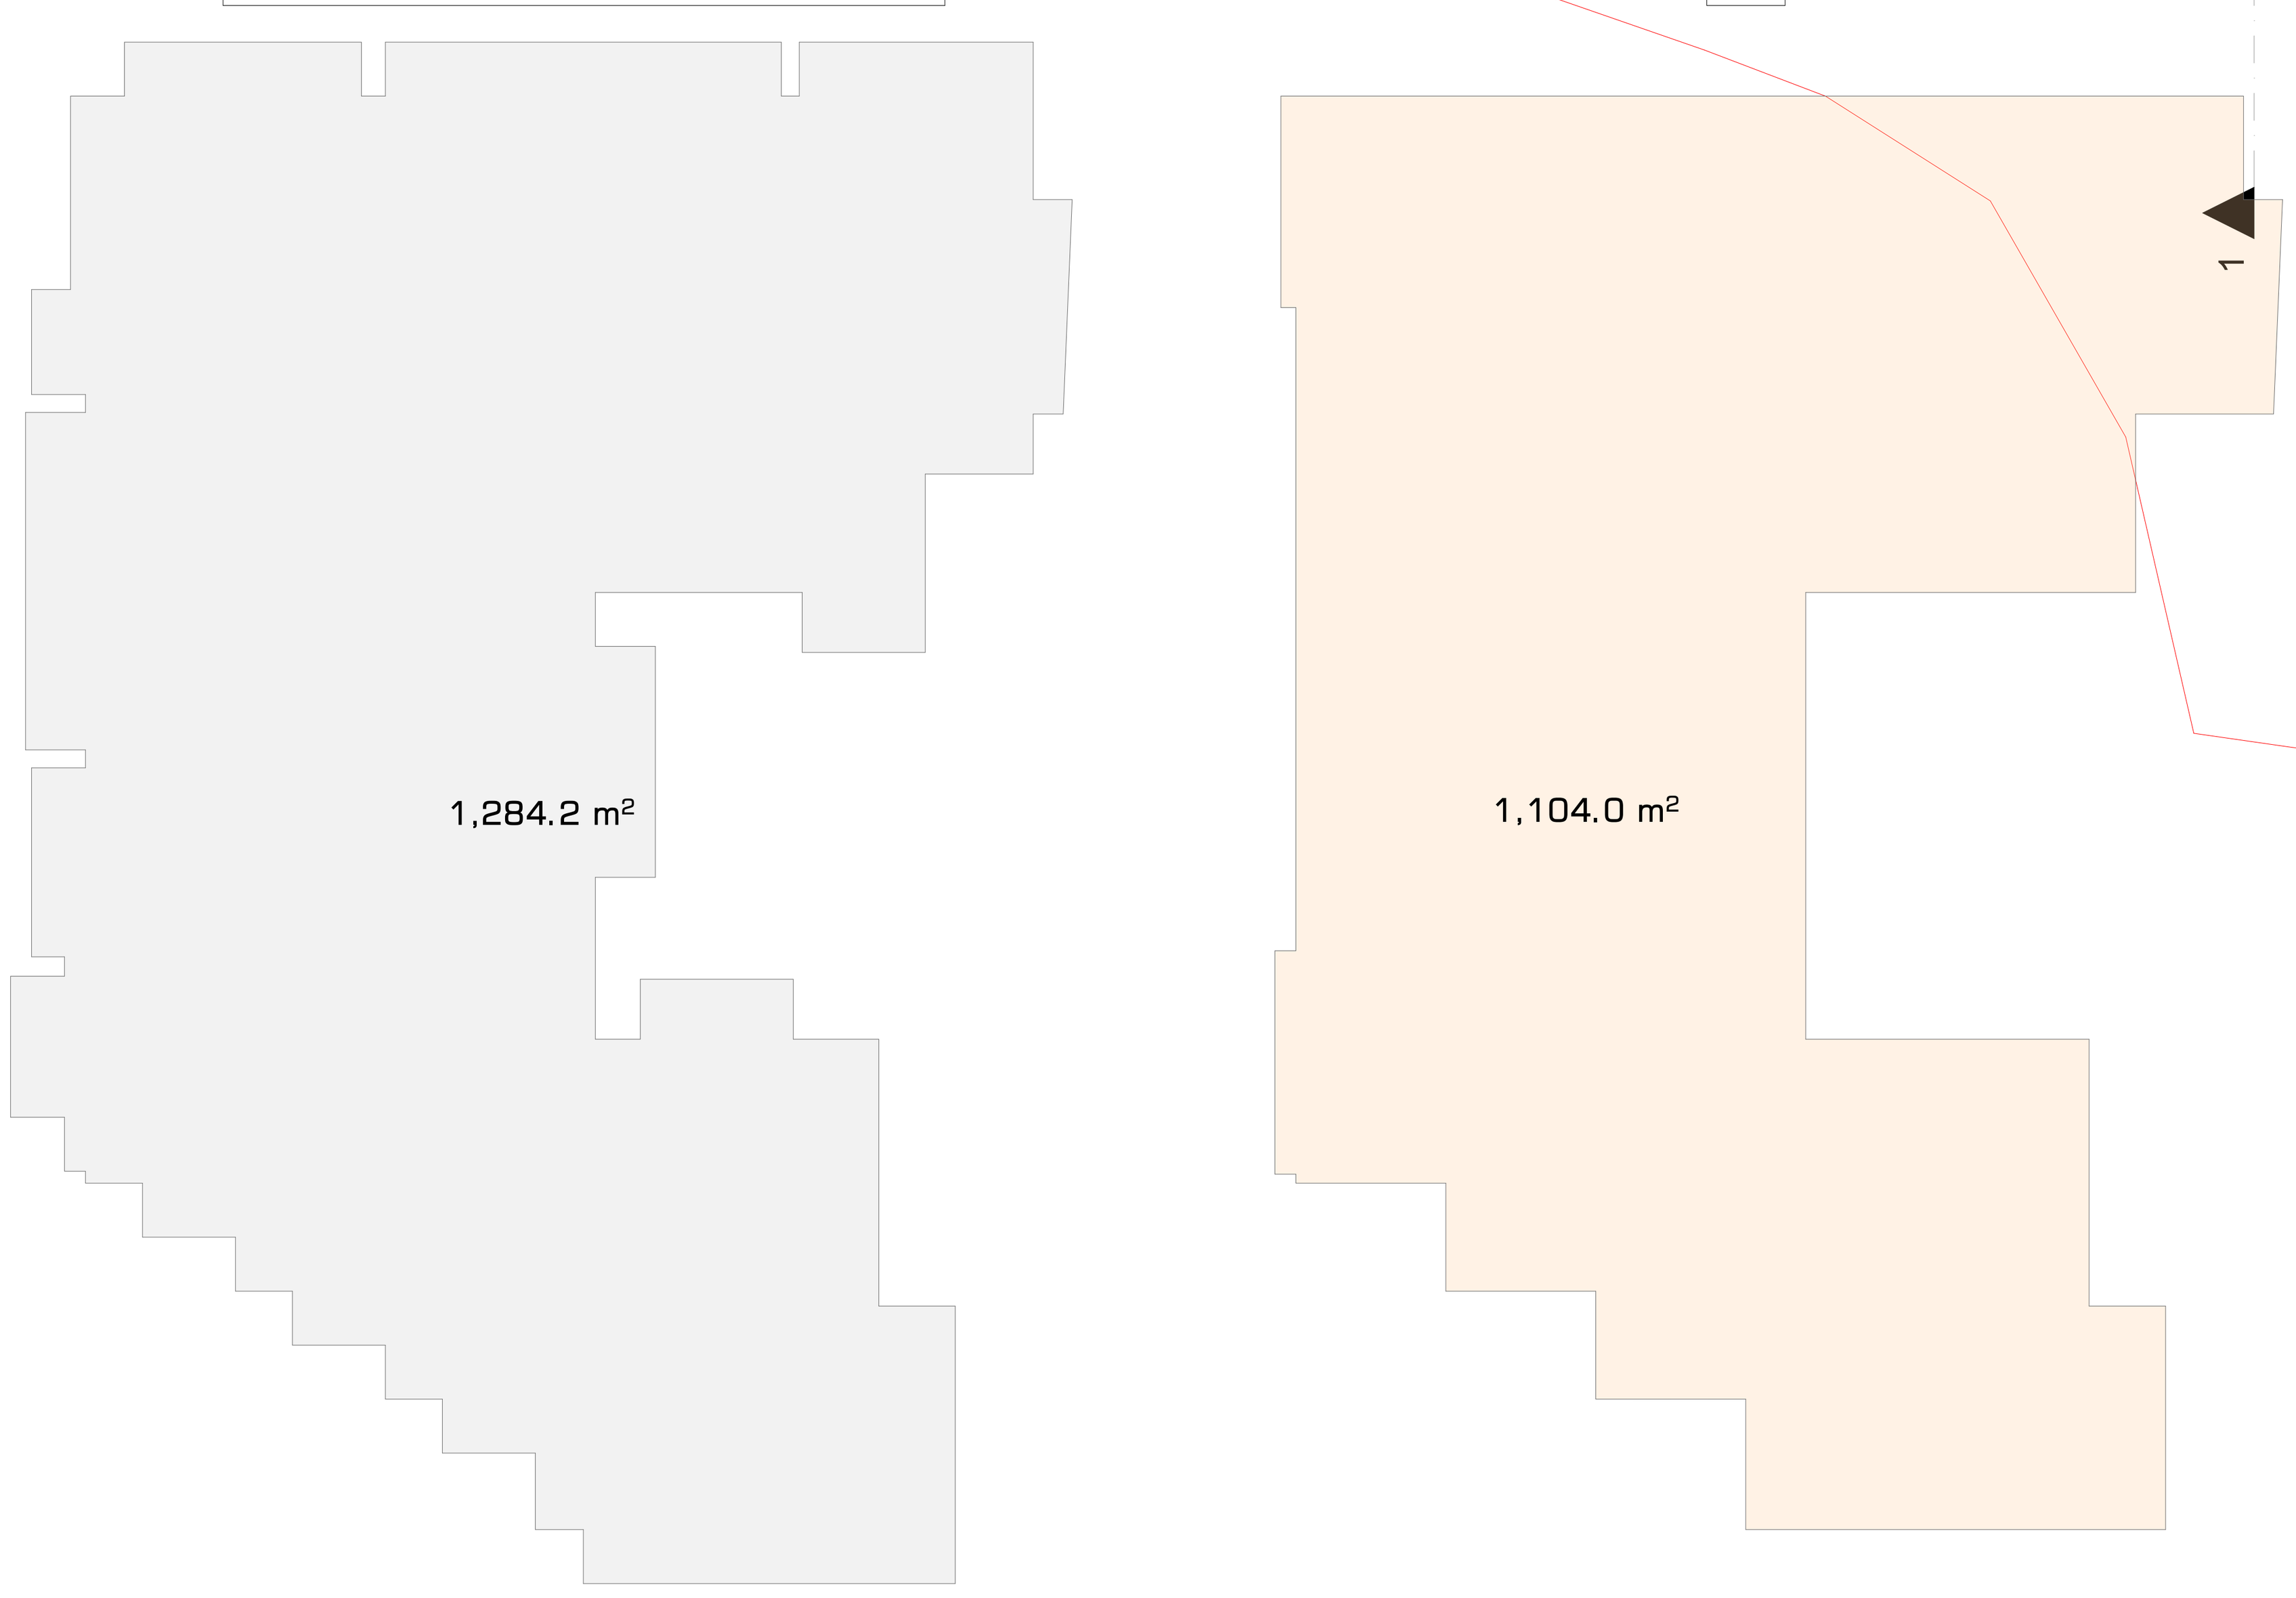

არქიტექტურული ნახაზი

ტექ. ეკონომიკური მაჩვენებლები

1. სადარბაზო და კიბის უჯრედი	148.0 მ²
2. ავტოსადგომი	0.0 მ²
3. დამხამრე	3.2 მ²
4. კომერციული	0.0 მ²
5. საცხოვრებელი	831.4 მ²
6. საზაფხულო	172.9 მ²
კ1	0.0 მ²
კ2	1104.0 მ²
კ3	0.0 მ²
განაშენიანების ფართი	1284.2 მ²

პირობითი ნიშნები

ბინის ფართი:

ბინა N 001	
შიდა ფართი:	115.5 მ²
საზახულო ფართი:	21.2 მ²
სულ:	**136.7 მ²**

- გასასვლელამდე სავალი მანძილი
- გასასვლელებს შორის დაცილება
- 3 საათიანი ცეცხლმედეგობა
- 2 საათიანი ცეცხლმედეგობა
- 1 საათიანი ცეცხლმედეგობა
- სახანძრო სახელო
- 90 წთ / 1 000 / 2 100 / D - 01 — კარის ცეცხლმედეგობა და ნომერი
- ა — ა სტრუქტურული ღერძი
- +0.00 ნიშნული
- ბლოკის კედელი
- ბეტონის კედელი
- საყრდენი კოლონა

შენიშვნები

1. ნახაზი მომზადებული მისაწვდომობის სტანდარტების მიხედვით.

2. ზომები მოცემულია მილიმეტრებში.

3. ხანძარსაწინააღმდეგო მანძილები საზოგადოებრივი ქუჩის და უკანა ეზოს მხარეს 9.0 მეტრზე მეტია.

4. ლიფტის შახტა აღჭურვილი იქნება ჰაერის დაწნევის სისტემით.

5. ჰაერის დაწნევის სისტემა უზრუნველყოფილი იქნება სათადარიგო ელმომარაგებით.

6. დენის გათიშვის შემთხვევაში სათადარიგო ელექტროსისტემა ავტომატურად გაანათებს გასასვლელ საშუალებებს.

7. კონსტრუქციული პროექტის დამუშავებისას დაცული იქნას I-B კონსტრუქცის ტიპის მოთხოვნები.

8. ხანძარსაწინააღმდეგო დაცვის სისტემების საინჟინრო დოკუმენტაცია დამუშავდეს 28.01.16 წ. #41 დადგენილების შესაბამისად.

ობიექტი

მრავალბინიანი საცხოვრებელი სახლი

მისამართი

ქალაქი თბილისი, ლევან გოთუას ქუჩა N24ა
ს.კ. 01.10.13.004.237

არქიტექტორი

ლ. ოქროპირიძე

ნახაზი

VII სართული

ფურცლის ზომა

A1 (841X594mm)

მასშტაბი

1:100

ფურცლის ნომერი

A.01

თბილისი 2022 წ.

VIII სართული



განაშენიანების ფართი

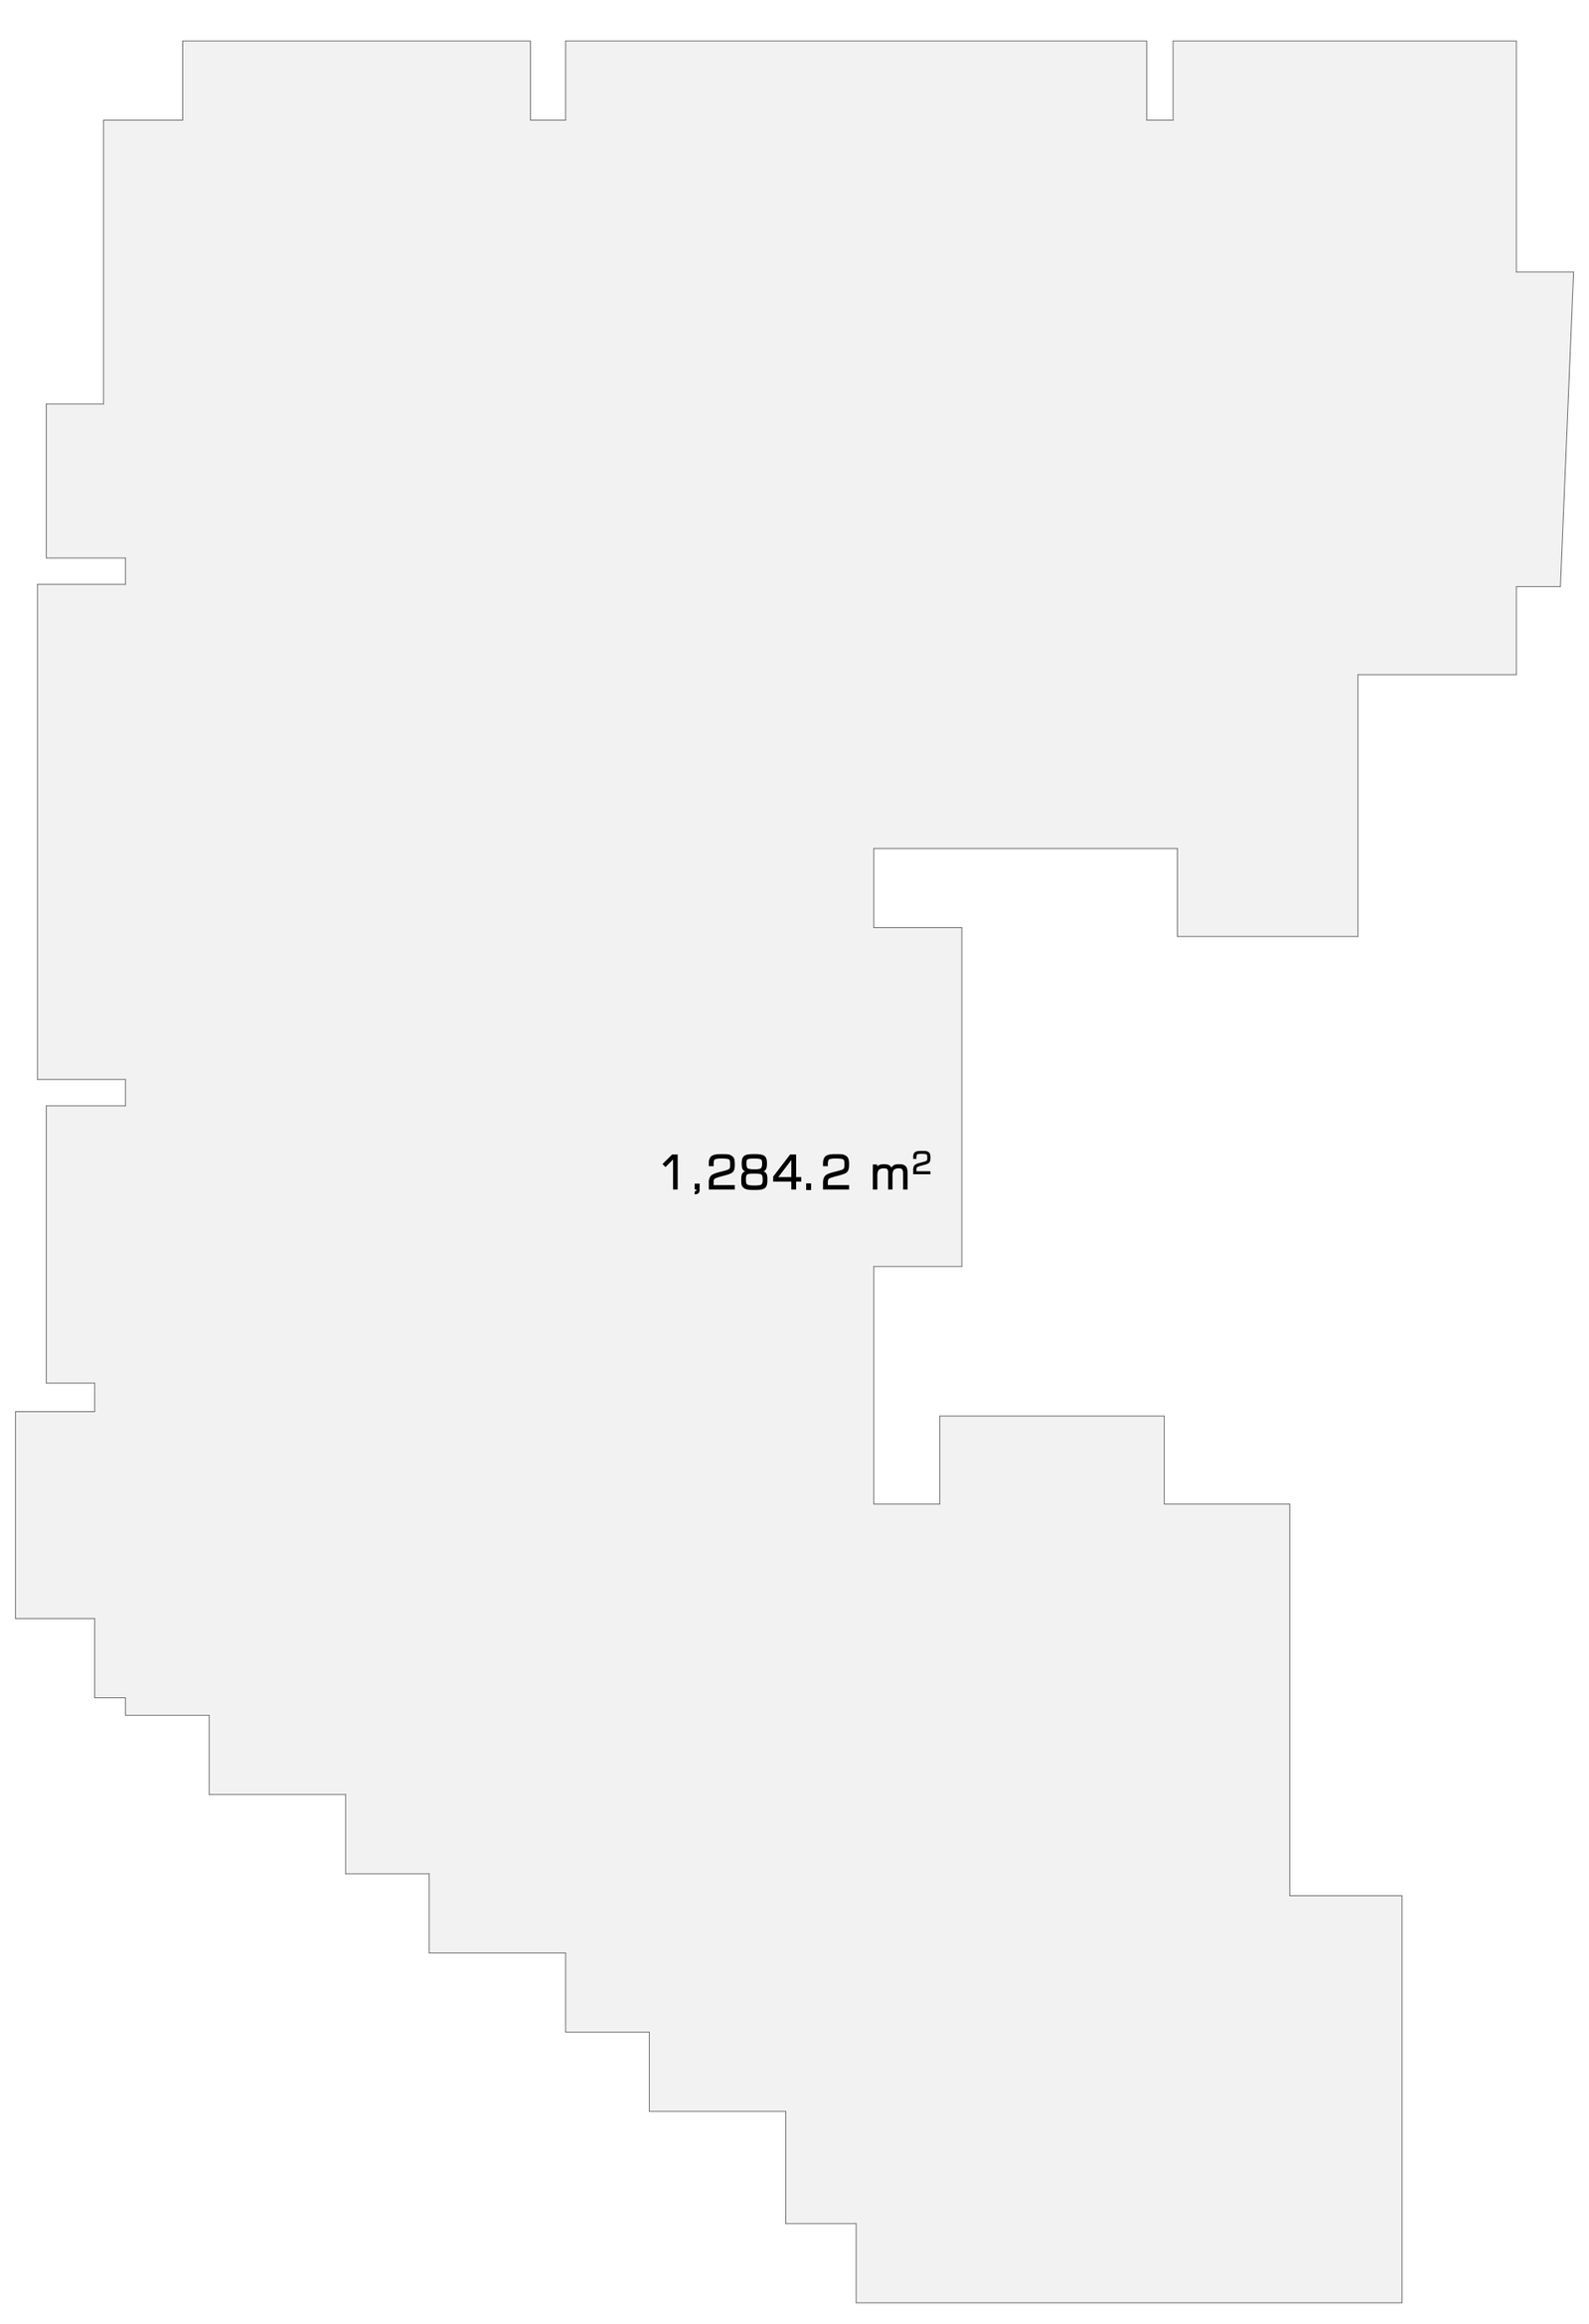

კ2

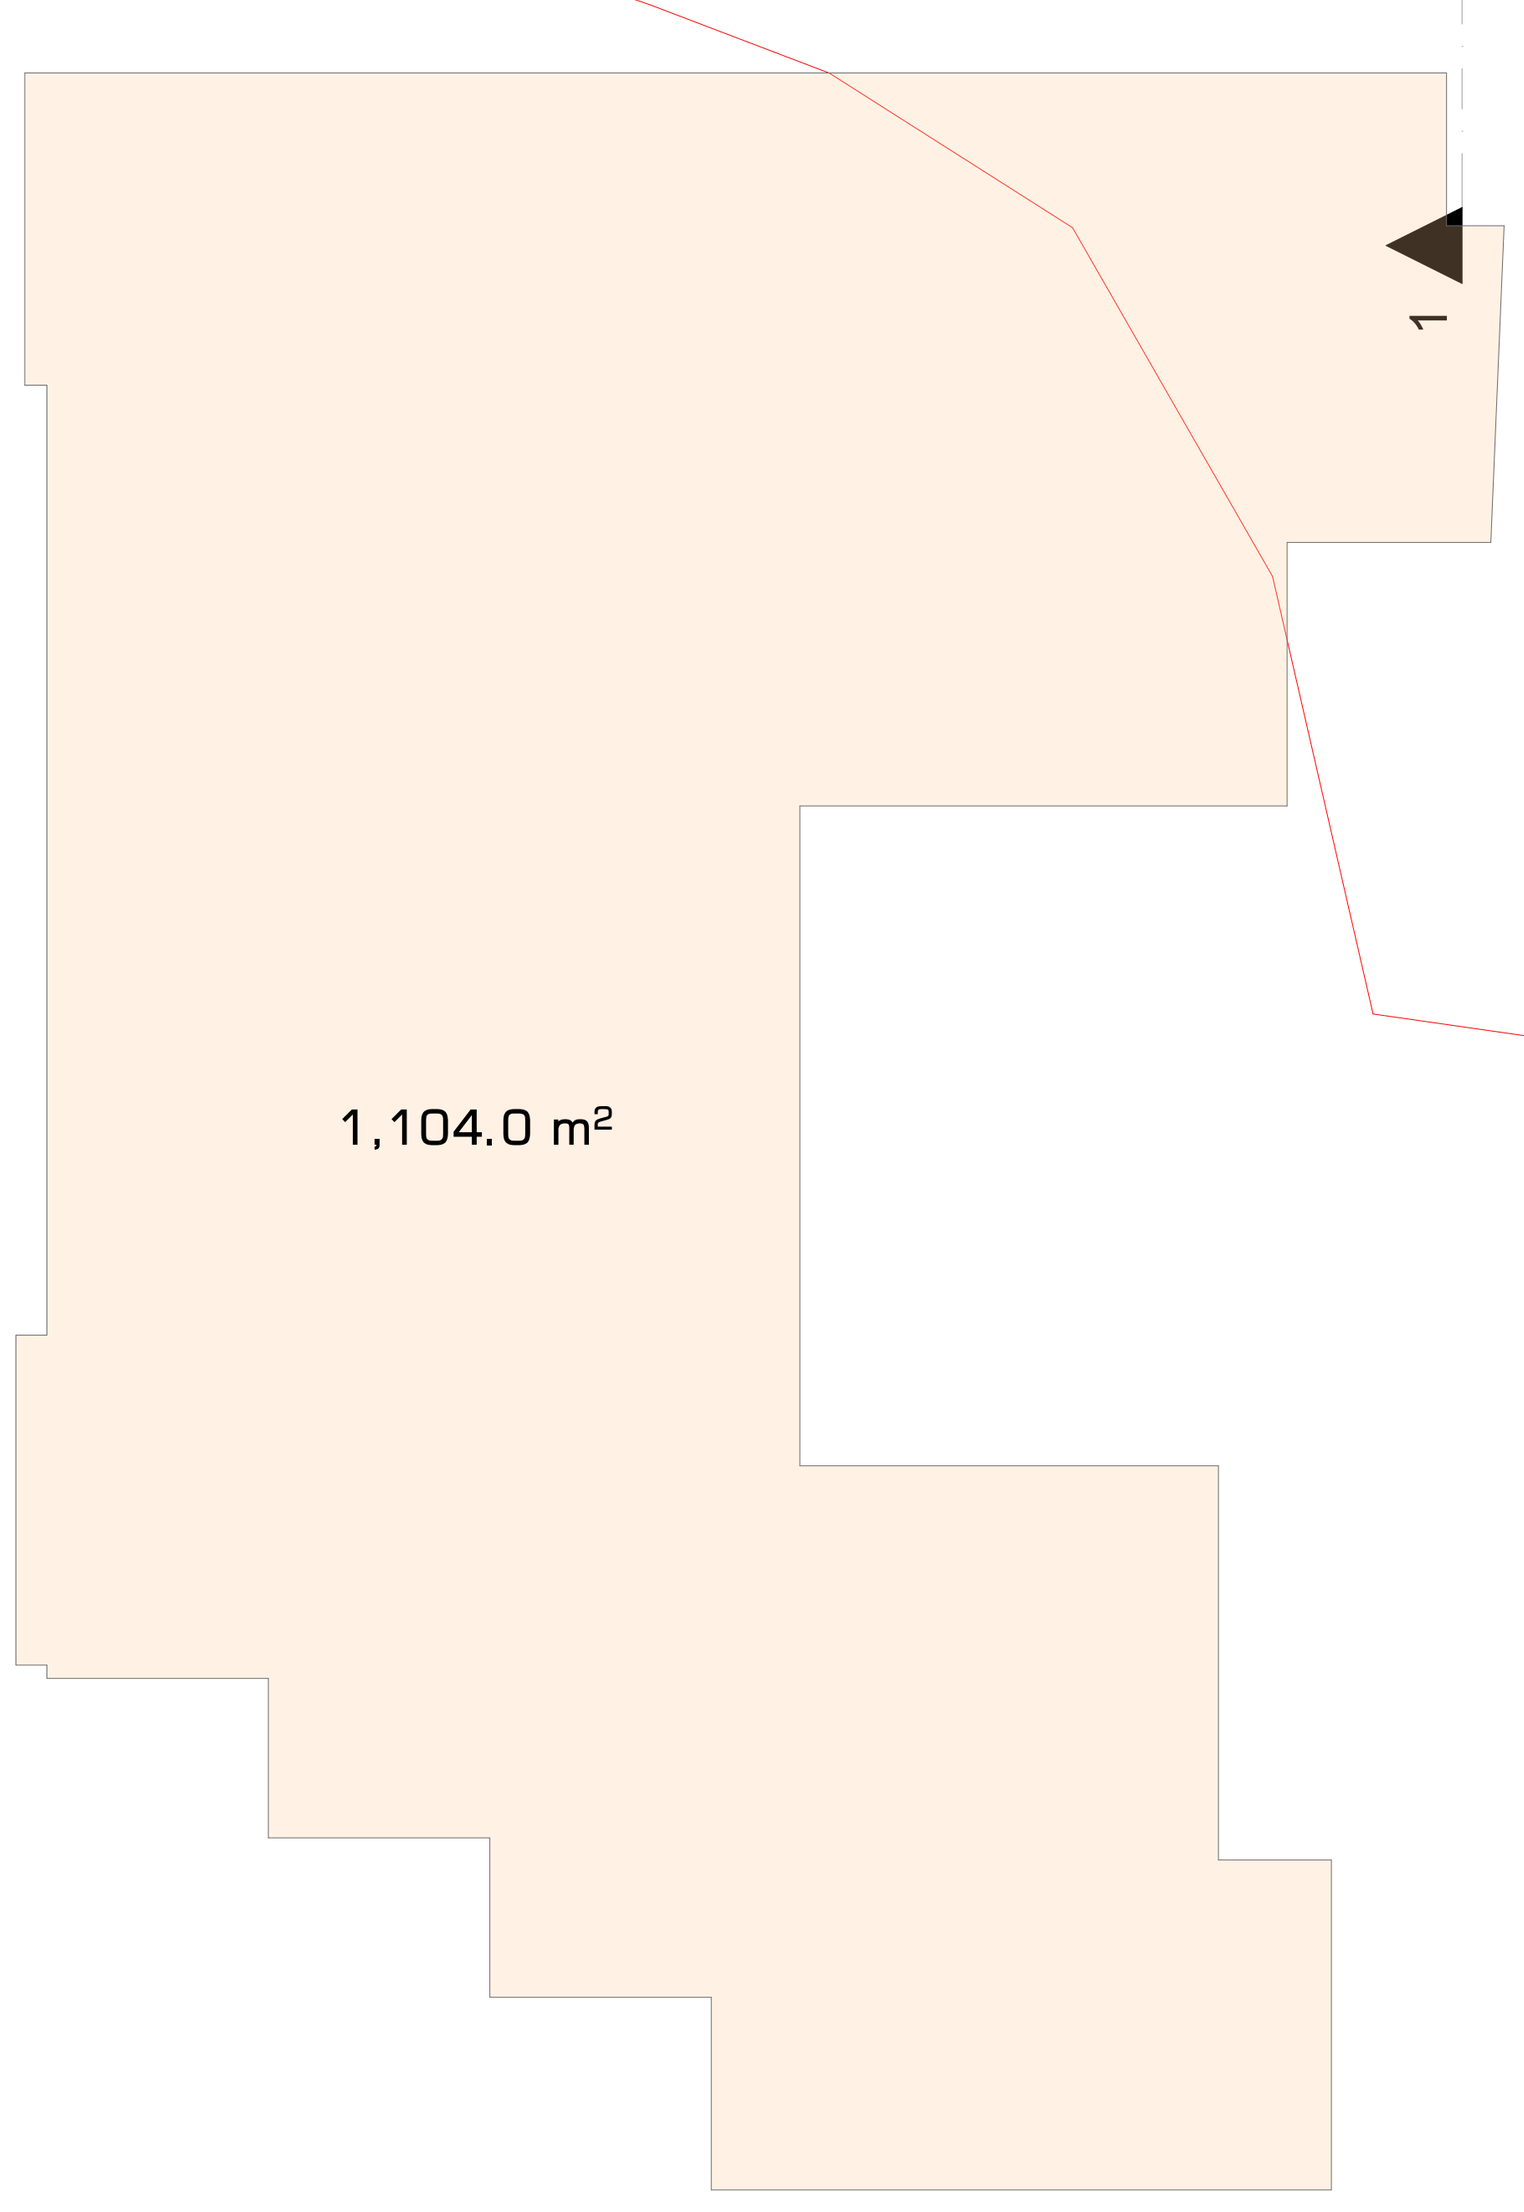

არქიტექტურული ნახაზი

ტექ. ეკონომიკური მაჩვენებლები

1. სადარბაზო და კიბის უჯრედი	148.2 მ²
2. ავტოსადგომი	0.0 მ²
3. დამხამრე	3.2 მ²
4. კომერციული	0.0 მ²
5. საცხოვრებელი	835.2 მ²
6. საზაფხულო	173.3 მ²
კ1	0.0 მ²
კ2	1104.0 მ²
კ3	0.0 მ²
განაშენიანების ფართი	1284.2 მ²

პირობითი ნიშნები

ბინის ფართი:

ბინა N 001	
შიდა ფართი:	115.5 მ²
საზაფხულო ფართი:	21.2 მ²
სულ:	**136.7 მ²**

- გასასვლელამდე სავალი მანძილი
- გასასვლელებს შორის დაცილება
- 3 საათიანი ცეცხლმედეგობა
- 2 საათიანი ცეცხლმედეგობა
- 1 საათიანი ცეცხლმედეგობა
- სახანძრო სახელო
- 90 წთ, 1 000, 2 100, D - 01 — კარის ცეცხლმედეგობა და ნომერი
- ა — ა სტრუქტურული ღერძი
- +0.00 ნიშნული
- ბლოკის კედელი
- ბეტონის კედელი
- საყრდენი კოლონა

შენიშვნები

1. ნახაზი მომზადებული მისაწვდომობის სტანდარტების მიხედვით.

2. ზომები მოცემულია მილიმეტრებში.

3. ხანძარსაწინააღმდეგო მანძილები საზოგადოებრივი ქუჩის და უკანა ეზოს მხარეს 9.0 მეტრზე მეტია.

4. ლიფტის შახტა აღჭურვილი იქნება ჰაერის დაწნევის სისტემით.

5. ჰაერის დაწნევის სისტემა უზრუნველყოფილი იქნება სათადარიგო ელმომარაგებით.

6. დენის გათიშვის შემთხვევაში სათადარიგო ელექტროსისტემა ავტომატურად გაანათებს გასასვლელ საშუალებებს.

7. კონსტრუქციული პროექტის დამუშავებისას დაცული იქნას I-B კონსტრუქცის ტიპის მოთხოვნები.

8. ხანძარსაწინააღმდეგო დაცვის სისტემების საინჟინრო დოკუმენტაცია დამუშავდეს 28.01.16 წ. #41 დადგენილების შესაბამისად.

ობიექტი

მრავალბინიანი საცხოვრებელი სახლი

მისამართი

ქალაქი თბილისი, ლევან გოთუას ქუჩა N24ა

ს.კ. 01.10.13.004.237

არქიტექტორი

ლ. ოქროპირიძე

ნახაზი

VIII სართული

ფურცლის ზომა

A1 (841X594mm)

მასშტაბი

1:100

ფურცლის ნომერი

A.01

თბილისი 2022 წ.

IX სართული



განაშენიანების ფართი

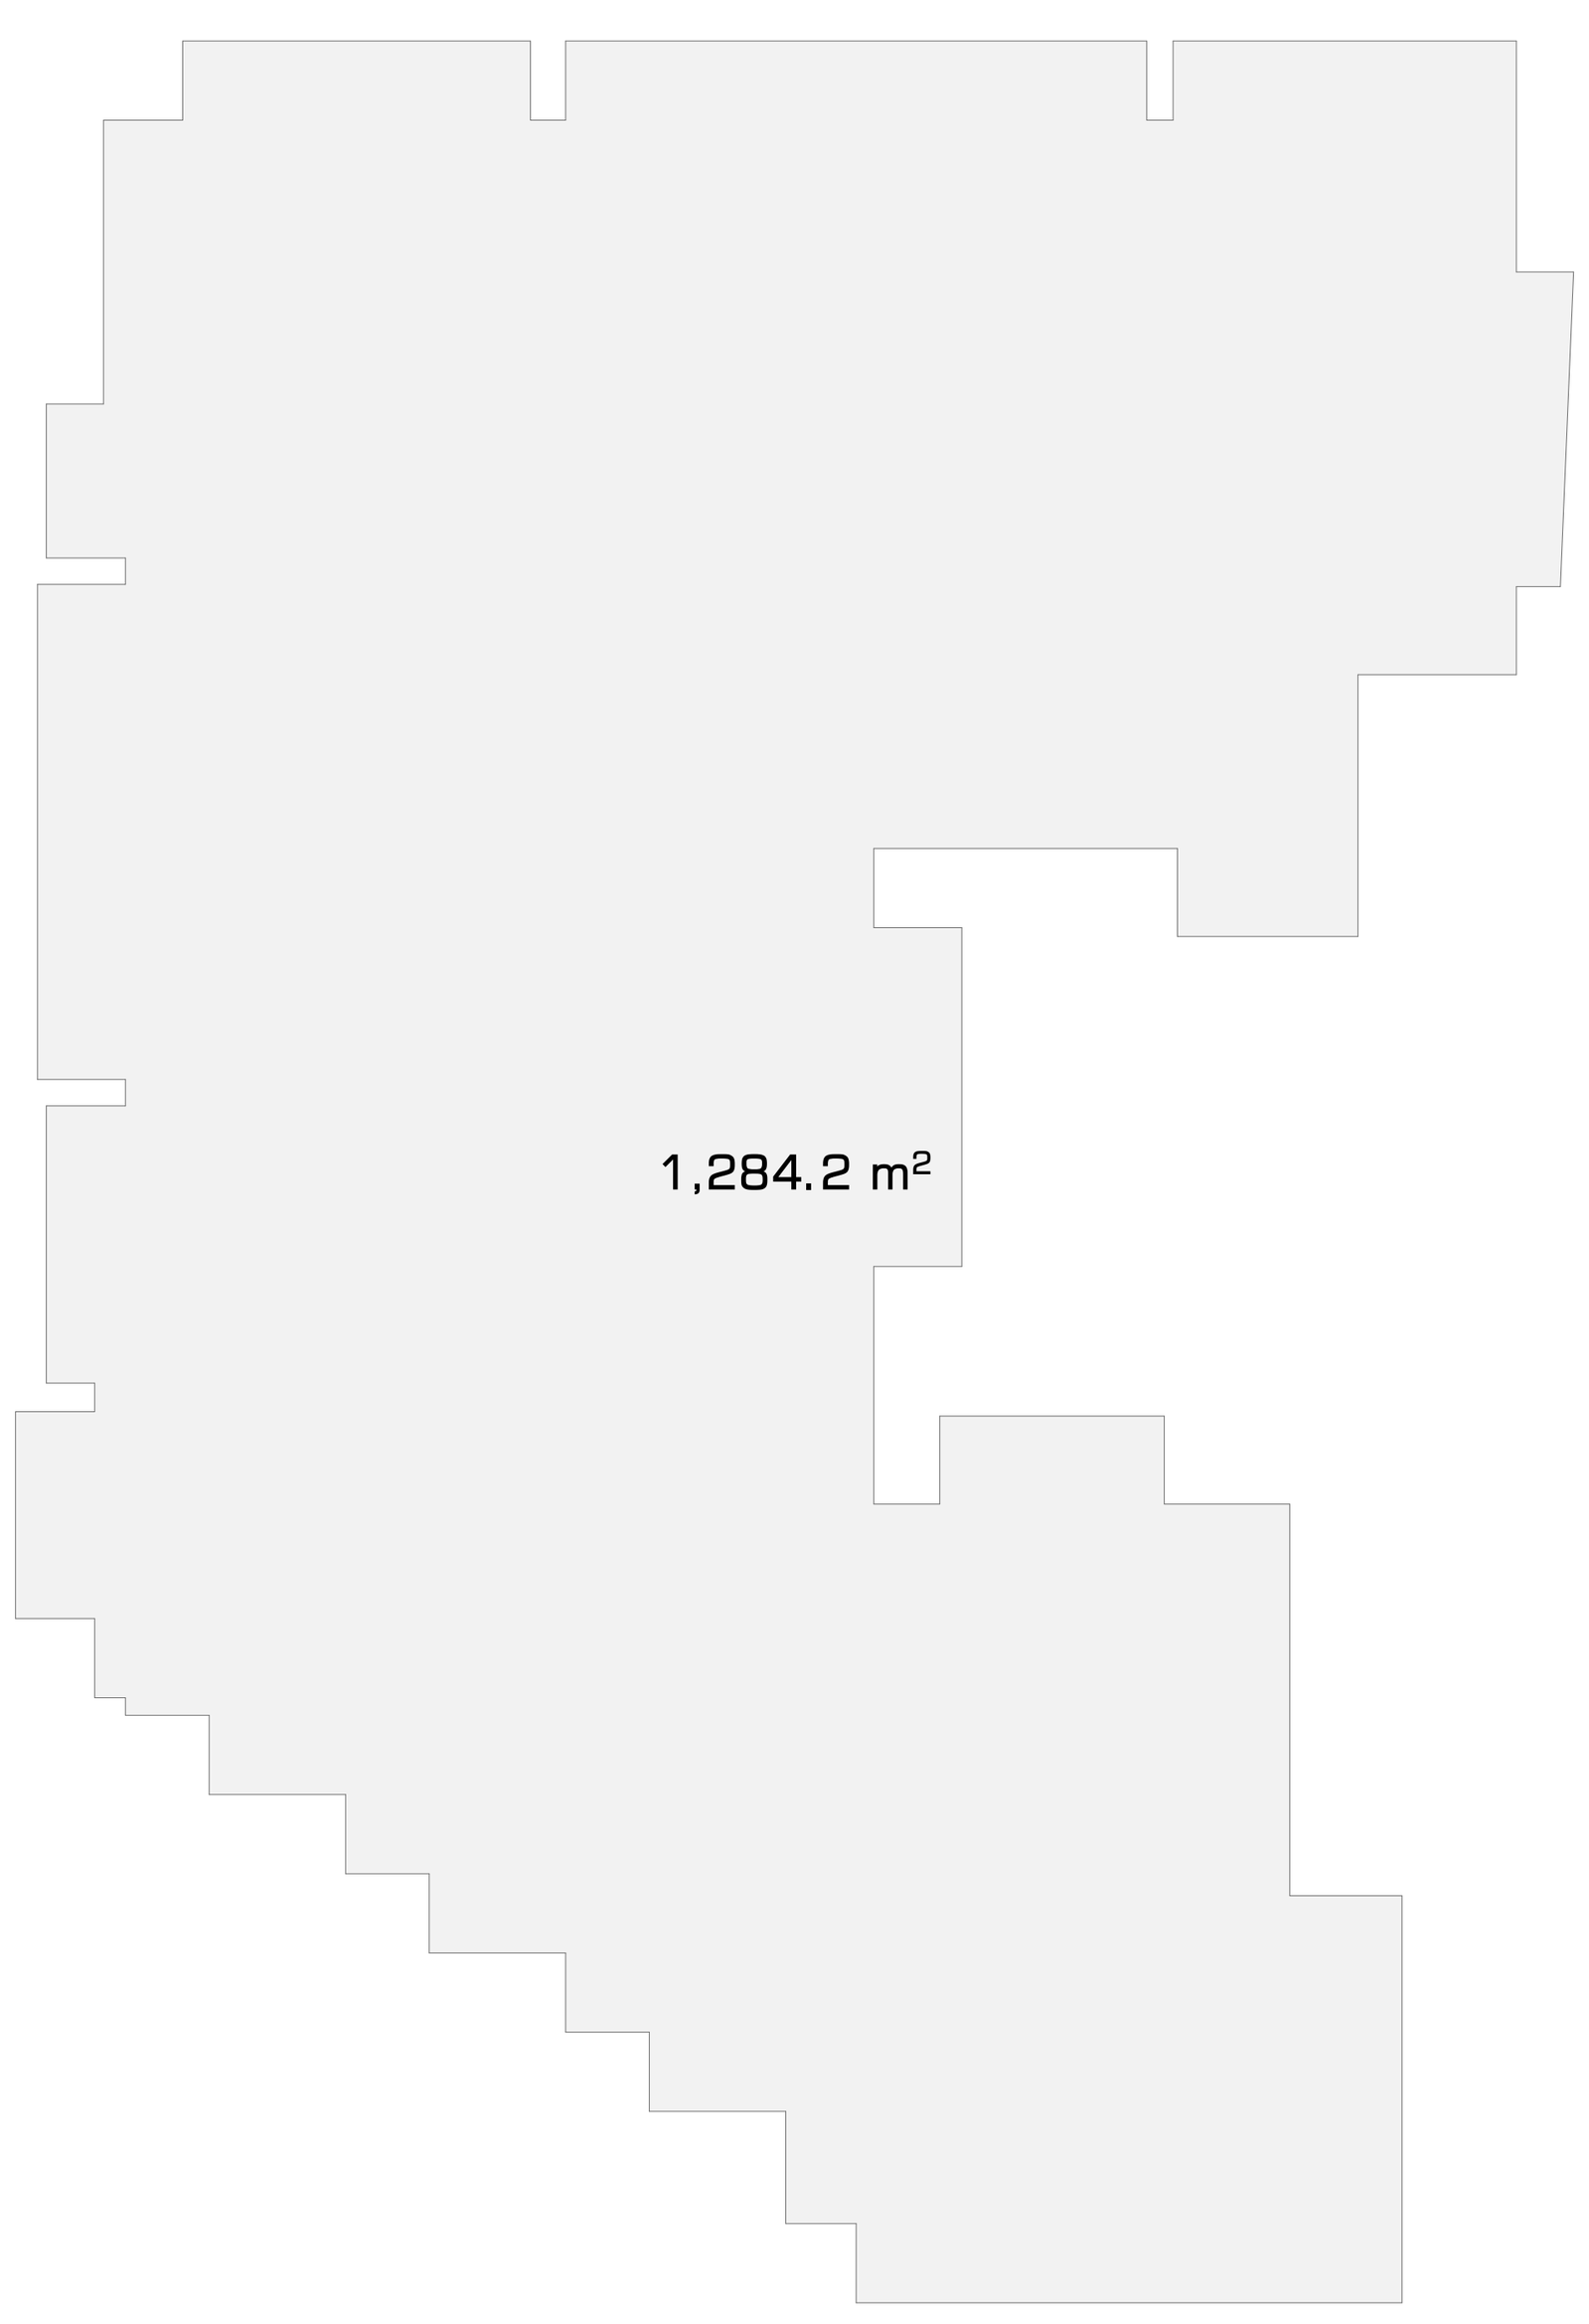

კ2

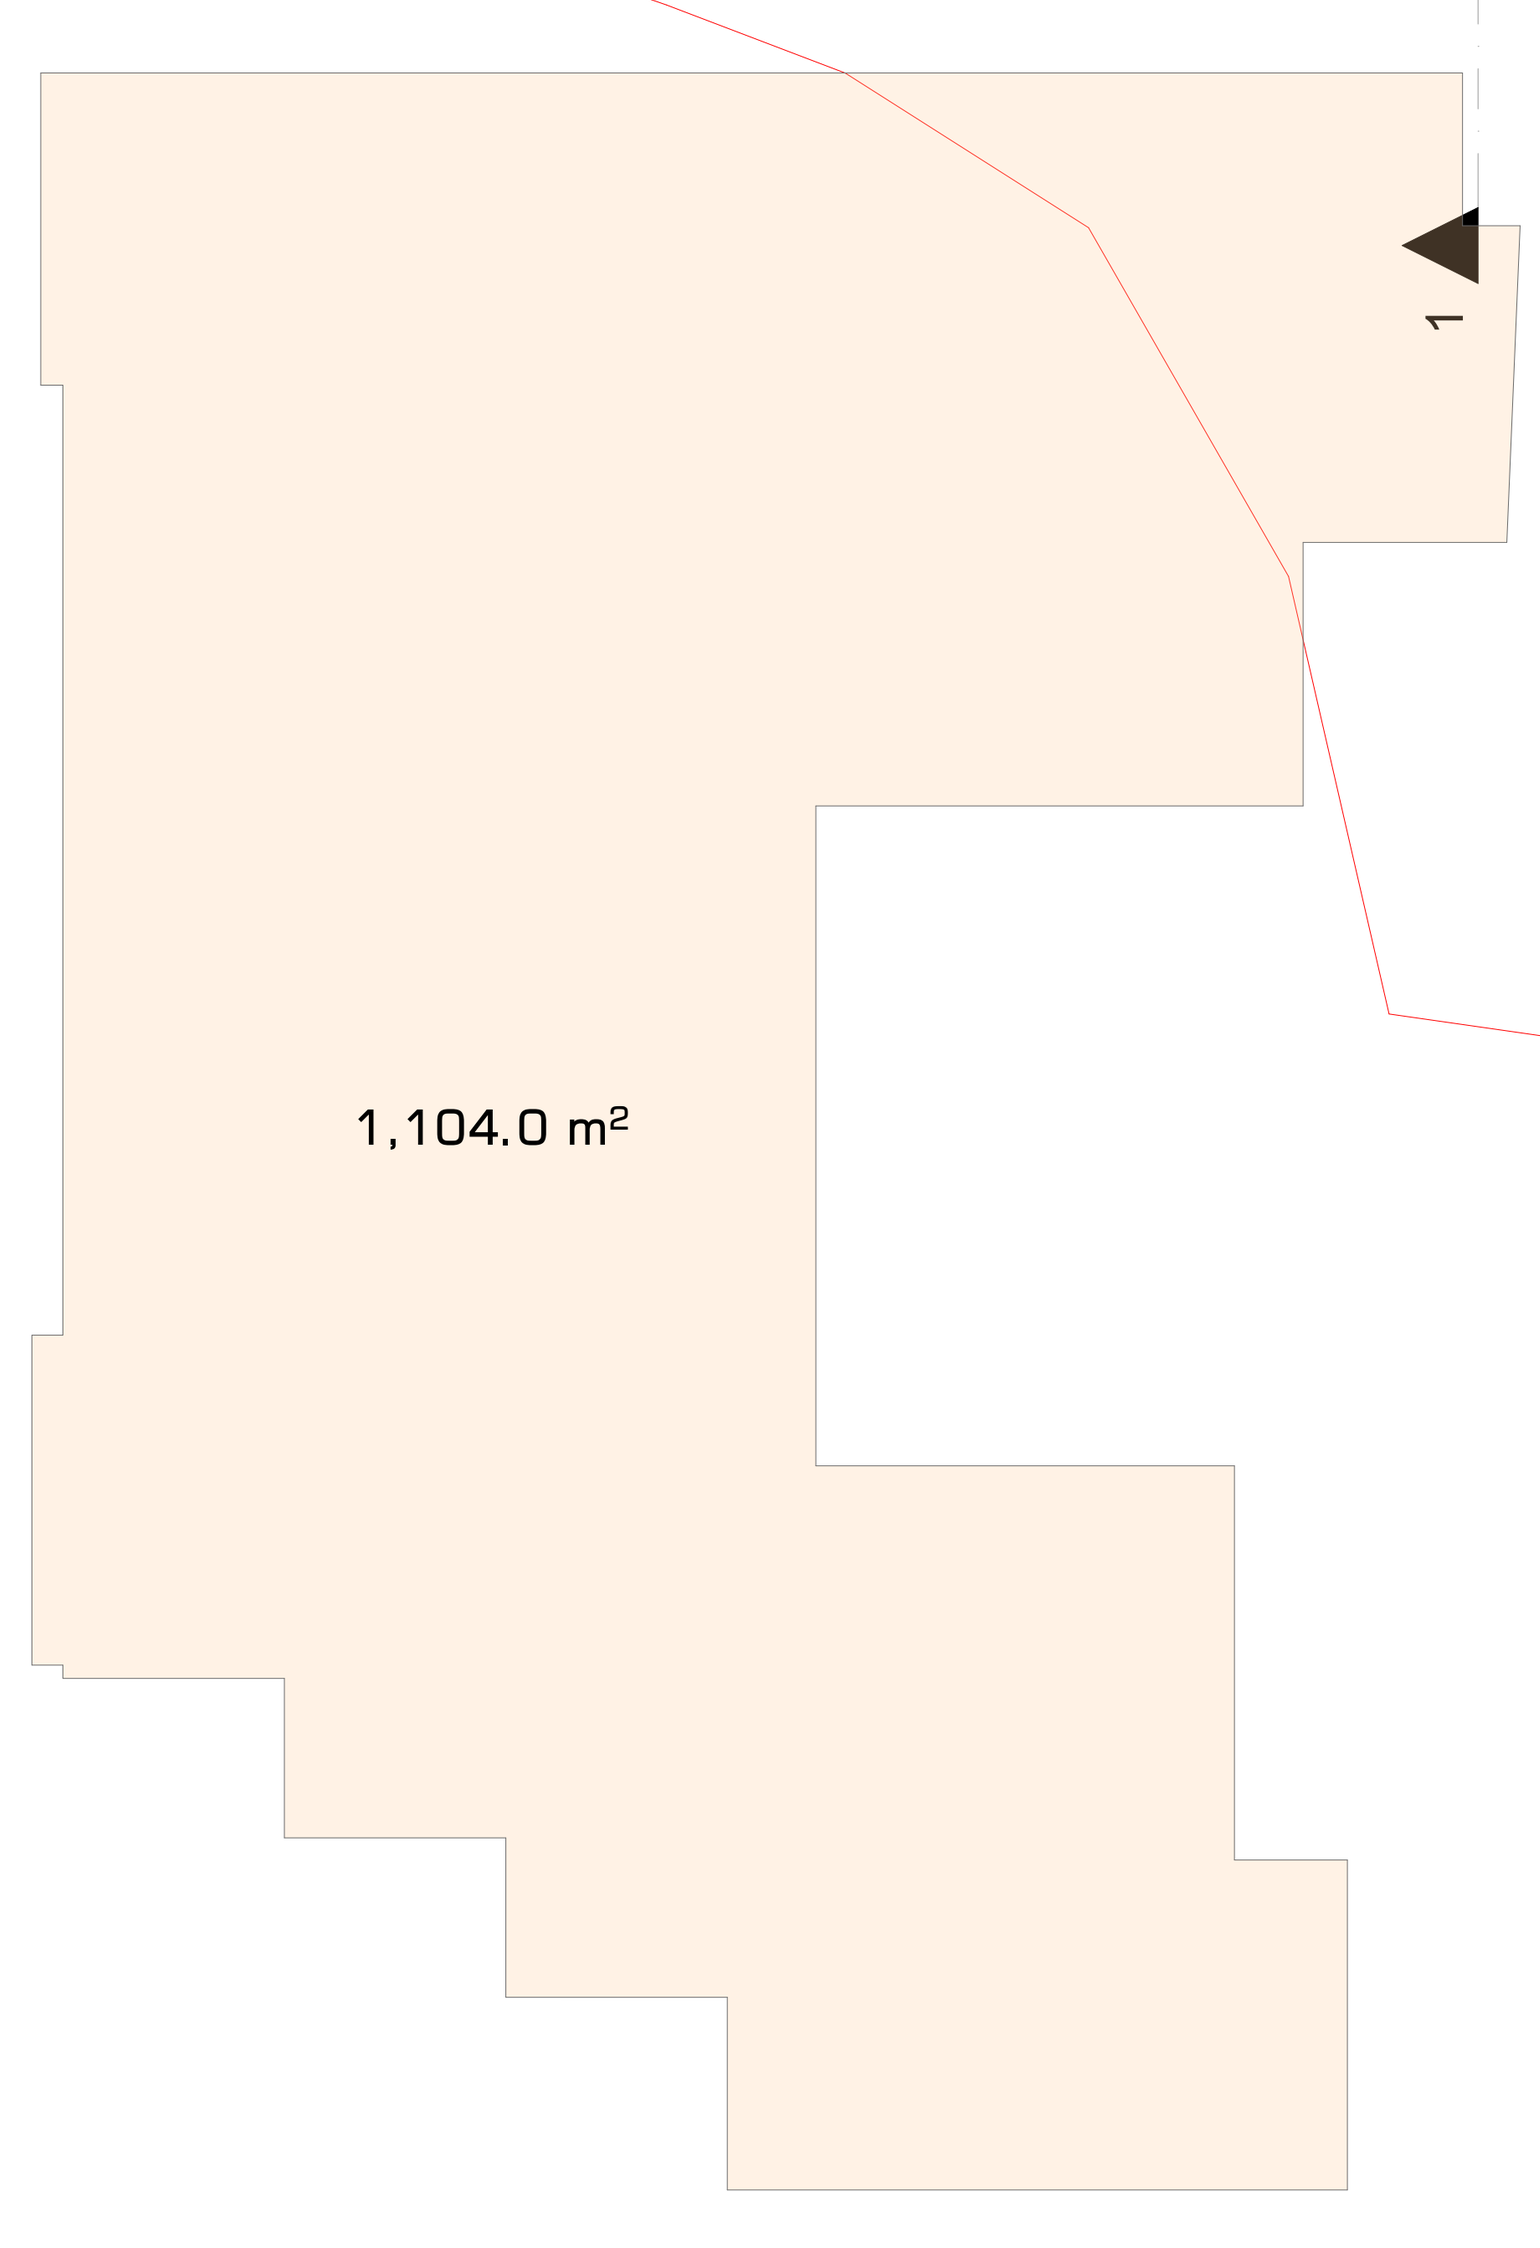

არქიტექტურული ნახაზი

ტექ. ეკონომიკური მაჩვენებლები

1. სადარბაზო და კიბის უჯრედი	148.2 მ²
2. ავტოსადგომი	0.0 მ²
3. დამხამრე	3.2 მ²
4. კომერციული	0.0 მ²
5. საცხოვრებელი	835.2 მ²
6. საზაფხულო	173.3 მ²
კ1	0.0 მ²
კ2	1104.0 მ²
კ3	0.0 მ²
განაშენიანების ფართი	1284.2 მ²

პირობითი ნიშნები

ბინის ფართი:

ბინა N 001	
შიდა ფართი:	115.5 მ²
საზახულო ფართი:	21.2 მ²
სულ:	**136.7 მ²**

- გასასვლელამდე სავალი მანძილი
- გასასვლელებს შორის დაცილება
- 3 საათიანი ცეცხლმედეგობა
- 2 საათიანი ცეცხლმედეგობა
- 1 საათიანი ცეცხლმედეგობა
- სახანძრო სახელო
- 90 წთ, 1 000, 2 100, D - 01 — კარის ცეცხლმედეგობა და ნომერი
- ა — სტრუქტურული ღერძი
- +0.00 ნიშნული
- ბლოკის კედელი
- ბეტონის კედელი
- საყრდენი კოლონა

შენიშვნები

1. ნახაზი მომზადებული მისაწვდომობის სტანდარტების მიხედვით.

2. ზომები მოცემულია მილიმეტრებში.

3. ხანძარსაწინააღმდეგო მანძილები საზოგადოებრივი ქუჩის და უკანა ეზოს მხარეს 9.0 მეტრზე მეტია.

4. ლიფტის შახტა აღჭურვილი იქნება ჰაერის დაწნევის სისტემით.

5. ჰაერის დაწნევის სისტემა უზრუნველყოფილი იქნება სათადარიგო ელმომარაგებით.

6. დენის გათიშვის შემთხვევაში სათადარიგო ელექტროსისტემა ავტომატურად გაანათებს გასასვლელ საშუალებებს.

7. კონსტრუქციული პროექტის დამუშავებისას დაცული იქნას I-B კონსტრუქცის ტიპის მოთხოვნები.

8. ხანძარსაწინააღმდეგო დაცვის სისტემების საინჟინრო დოკუმენტაცია დამუშავდეს 28.01.16 წ. #41 დადგენილების შესაბამისად.

ობიექტი
მრავალბინიანი საცხოვრებელი სახლი

მისამართი
ქალაქი თბილისი, ლევან გოთუას ქუჩა N24ა
ს.კ. 01.10.13.004.237

არქიტექტორი
ლ. ოქროპირიძე

ნახაზი
IX სართული

ფურცლის ზომა
A1 (841X594mm)

მასშტაბი
1:100

ფურცლის ნომერი
A.01

თბილისი 2022 წ.

X სართული



ბინა N 001	
შიდა ფართი:	115.5 მ²
საზაფხულო ფართი:	21.2 მ²
სულ:	**136.7 მ²**

ბინა N-120	
შიდა ფართი:	93.7 მ²
საბაფხულო ფართი:	19.5 მ²
სულ:	113.2 მ²

ბინა N-119	
შიდა ფართი:	48.2 მ²
საბაფხულო ფართი:	11.4 მ²
სულ:	59.6 მ²

ბინა N-118	
შიდა ფართი:	47.0 მ²
საბაფხულო ფართი:	10.7 მ²
სულ:	57.7 მ²

ბინა N-117	
შიდა ფართი:	46.9 მ²
საბაფხულო ფართი:	10.9 მ²
სულ:	57.8 მ²

ბინა N-116	
შიდა ფართი:	65.2 მ²
საბაფხულო ფართი:	13.7 მ²
სულ:	78.9 მ²

ბინა N-115	
შიდა ფართი:	68.6 მ²
საბაფხულო ფართი:	11.2 მ²
სულ:	79.8 მ²

ბინა N-121	
შიდა ფართი:	49.3 მ²
საბაფხულო ფართი:	12.1 მ²
სულ:	61.4 მ²

ბინა N-122	
შიდა ფართი:	49.8 მ²
საბაფხულო ფართი:	11.3 მ²
სულ:	61.1 მ²

ბინა N-123	
შიდა ფართი:	87.2 მ²
საბაფხულო ფართი:	18.0 მ²
სულ:	105.2 მ²

ბინა N-124	
შიდა ფართი:	42.5 მ²
საბაფხულო ფართი:	7.8 მ²
სულ:	50.3 მ²

ბინა N-125	
შიდა ფართი:	38.8 მ²
საბაფხულო ფართი:	7.5 მ²
სულ:	46.3 მ²

ბინა N-126	
შიდა ფართი:	38.9 მ²
საბაფხულო ფართი:	7.5 მ²
სულ:	46.4 მ²

ბინა N-113	
შიდა ფართი:	52.3 მ²
საბაფხულო ფართი:	9.7 მ²
სულ:	62.0 მ²

ბინა N-114	
შიდა ფართი:	106.8 მ²
საბაფხულო ფართი:	22.0 მ²
სულ:	128.8 მ²

განაშენიანების ფართი

არქიტექტურული ნახაზი

ტექ. ეკონომიკური მაჩვენებლები

1. სადარბაზო და კიბის უჯრედი	148.2 მ²
2. ავტოსადგომი	0.0 მ²
3. დამხამრე	3.2 მ²
4. კომერციული	0.0 მ²
5. საცხოვრებელი	835.2 მ²
6. საზაფხულო	173.3 მ²
კ1	0.0 მ²
კ2	1104.0 მ²
კ3	0.0 მ²
განაშენიანების ფართი	1284.2 მ²

პირობითი ნიშნები

ბინის ფართი:

- გასასვლელამდე სავალი მანძილი
- გასასვლელებს შორის დაცილება
- 3 საათიანი ცეცხლმედეგობა
- 2 საათიანი ცეცხლმედეგობა
- 1 საათიანი ცეცხლმედეგობა
- სახანძრო სახელო
- 90 წთ, კარის ცეცხლმედეგობა და ნომერი (1 000 / 2 100, D - 01)
- ა — ა სტრუქტურული ღერძი
- +0.00 ნიშნული
- ბლოკის კედელი
- ბეტონის კედელი
- საყრდენი კოლონა

შენიშვნები

1. ნახაზი მომზადებული მისაწვდომობის სტანდარტების მიხედვით.
2. ზომები მოცემულია მილიმეტრებში.
3. ხანძარსაწინააღმდეგო მანძილები საზოგადოებრივი ქუჩის და უკანა ეზოს მხარეს 9.0 მეტრზე მეტია.
4. ლიფტის შახტა აღჭურვილი იქნება ჰაერის დაწნევის სისტემით.
5. ჰაერის დაწნევის სისტემა უზრუნველყოფილი იქნება სათადარიგო ელმომარაგებით.
6. დენის გათიშვის შემთხვევაში სათადარიგო ელექტროსისტემა ავტომატურად გაანათებს გასასვლელ საშუალებებს.
7. კონსტრუქციული პროექტის დამუშავებისას დაცული იქნას I-B კონსტრუქციის ტიპის მოთხოვნები.
8. ხანძარსაწინააღმდეგო დაცვის სისტემების საინჟინრო დოკუმენტაცია დამუშავდეს 28.01.16 წ. #41 დადგენილების შესაბამისად.

ობიექტი

მრავალბინიანი საცხოვრებელი სახლი

მისამართი

ქალაქი თბილისი, ლევან გოთუას ქუჩა N24ა

ს.კ. 01.10.13.004.237

არქიტექტორი

ლ. ოქროპირიძე

ნახაზი

X სართული

ფურცლის ზომა

A1 (841X594mm)

მასშტაბი

1:100

ფურცლის ნომერი

A.01

თბილისი 2022 წ.

XI სართული



განაშენიანების ფართი

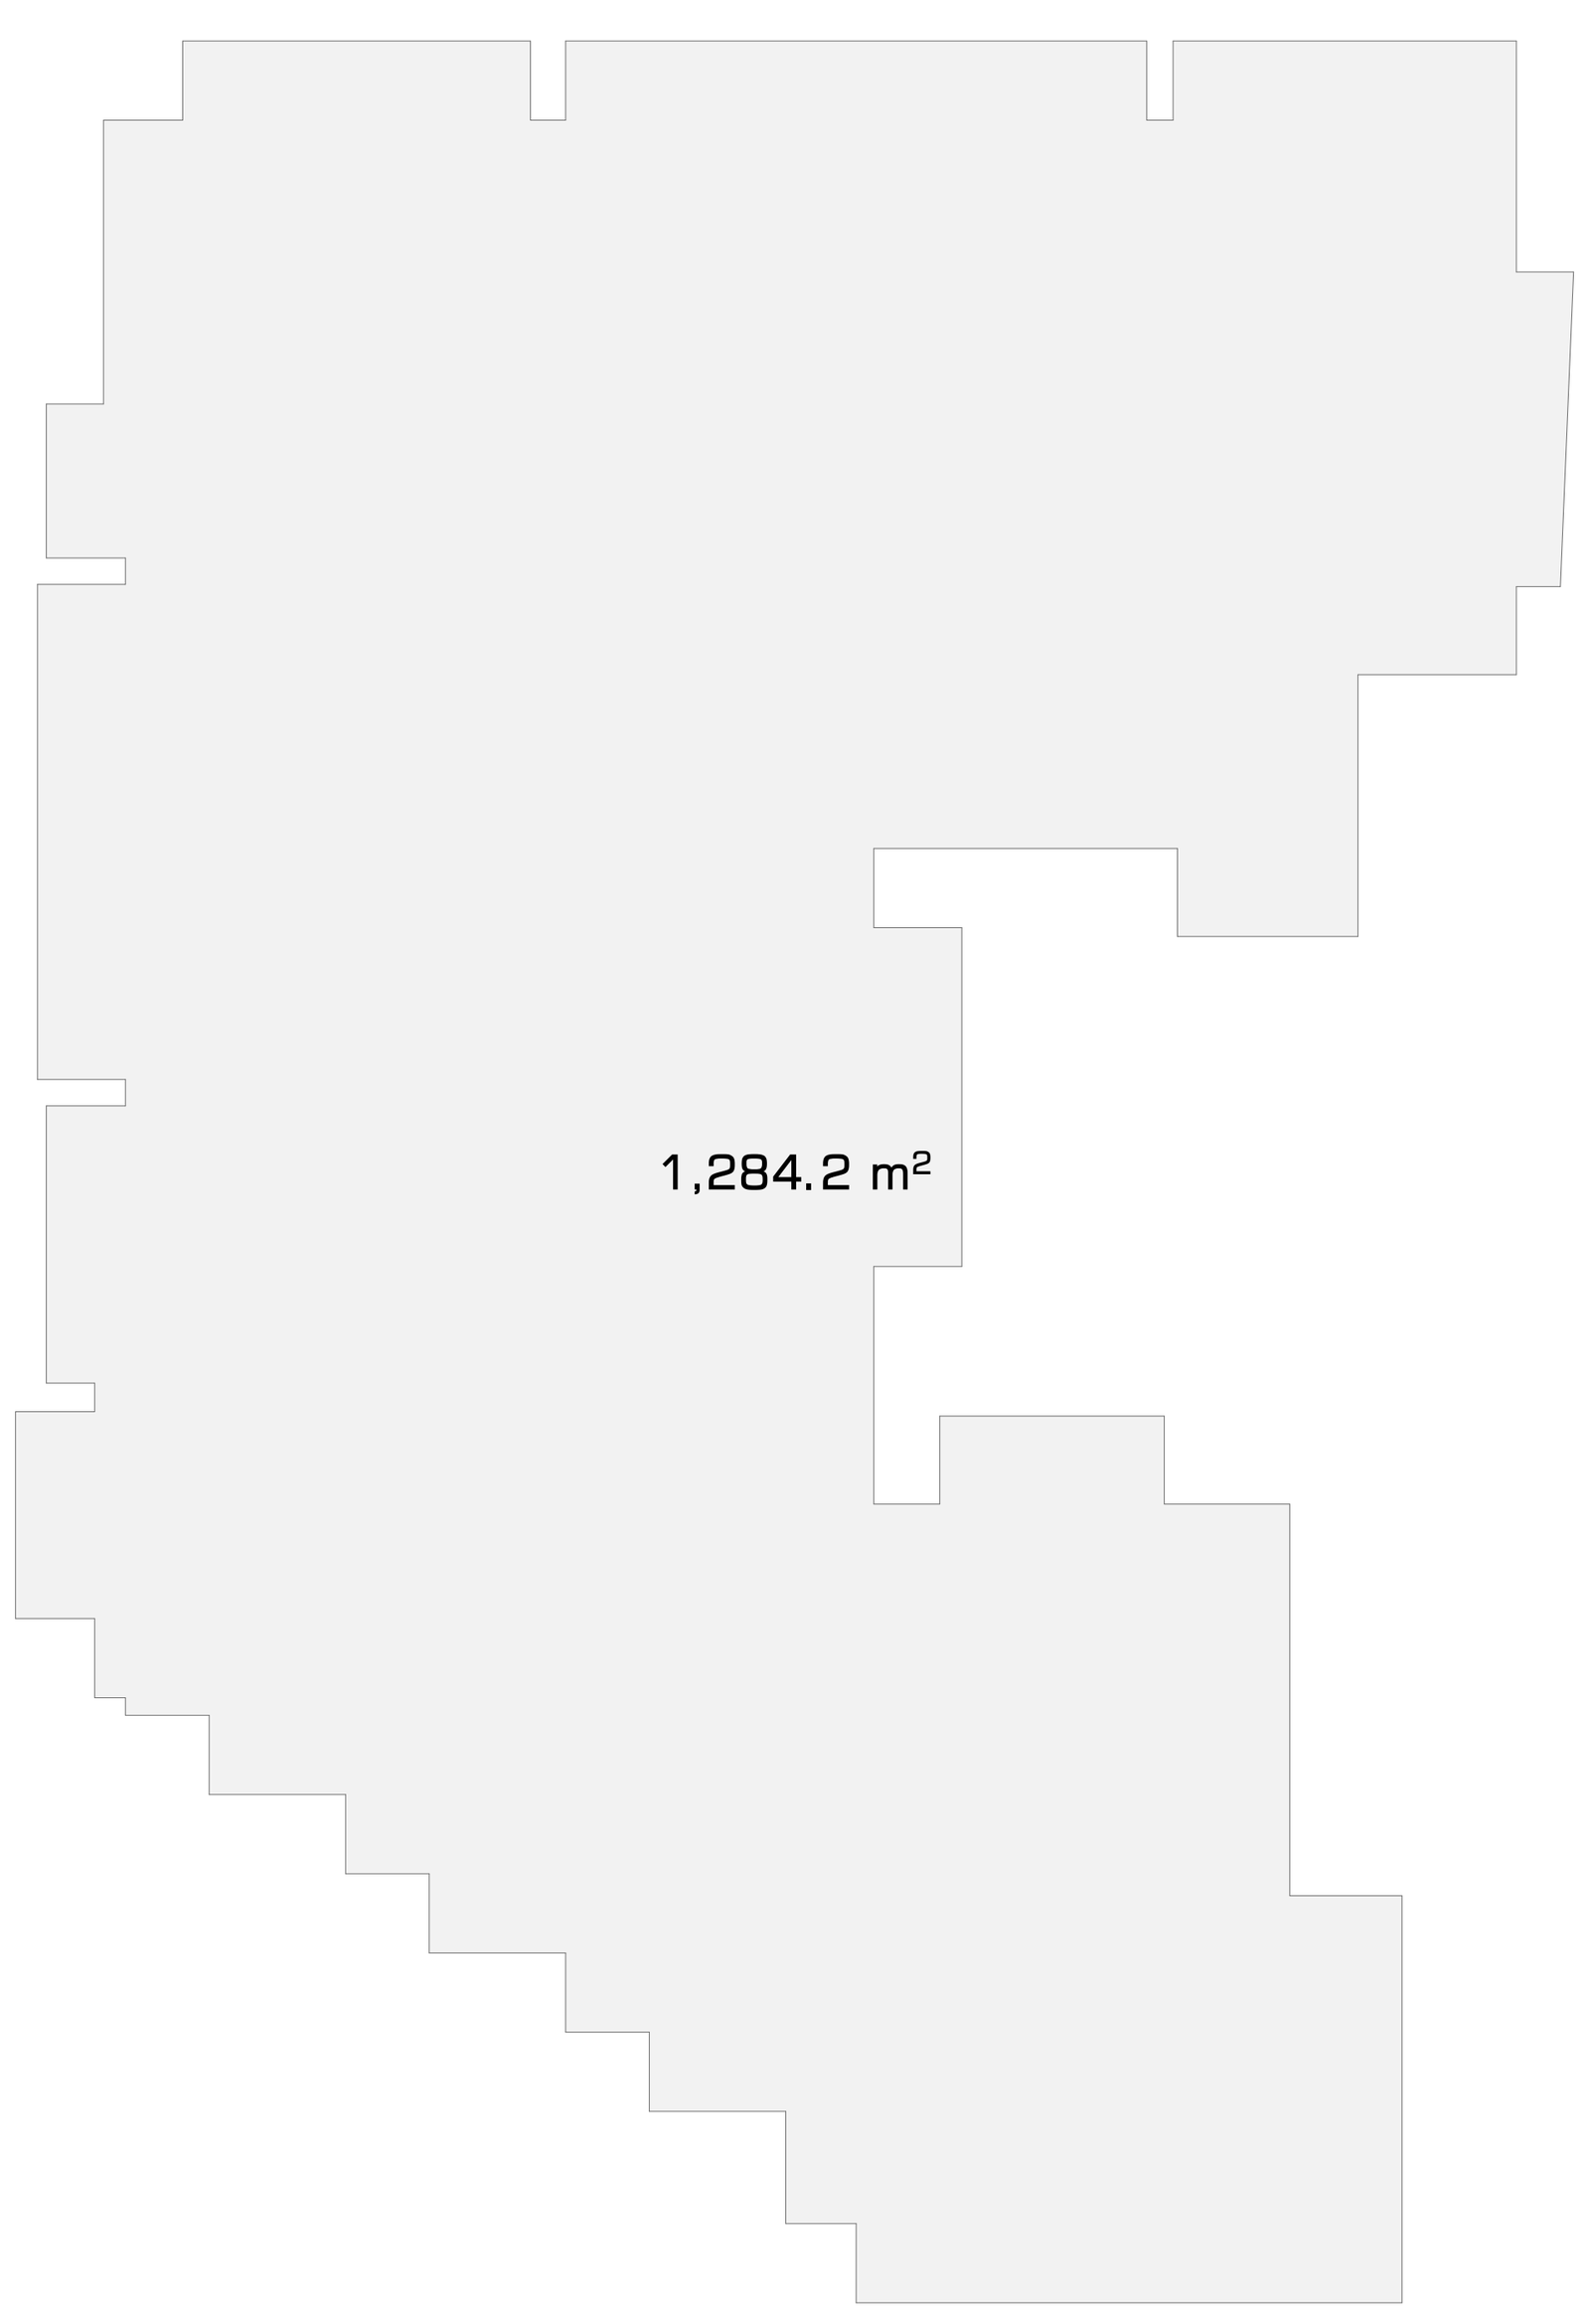

კ2

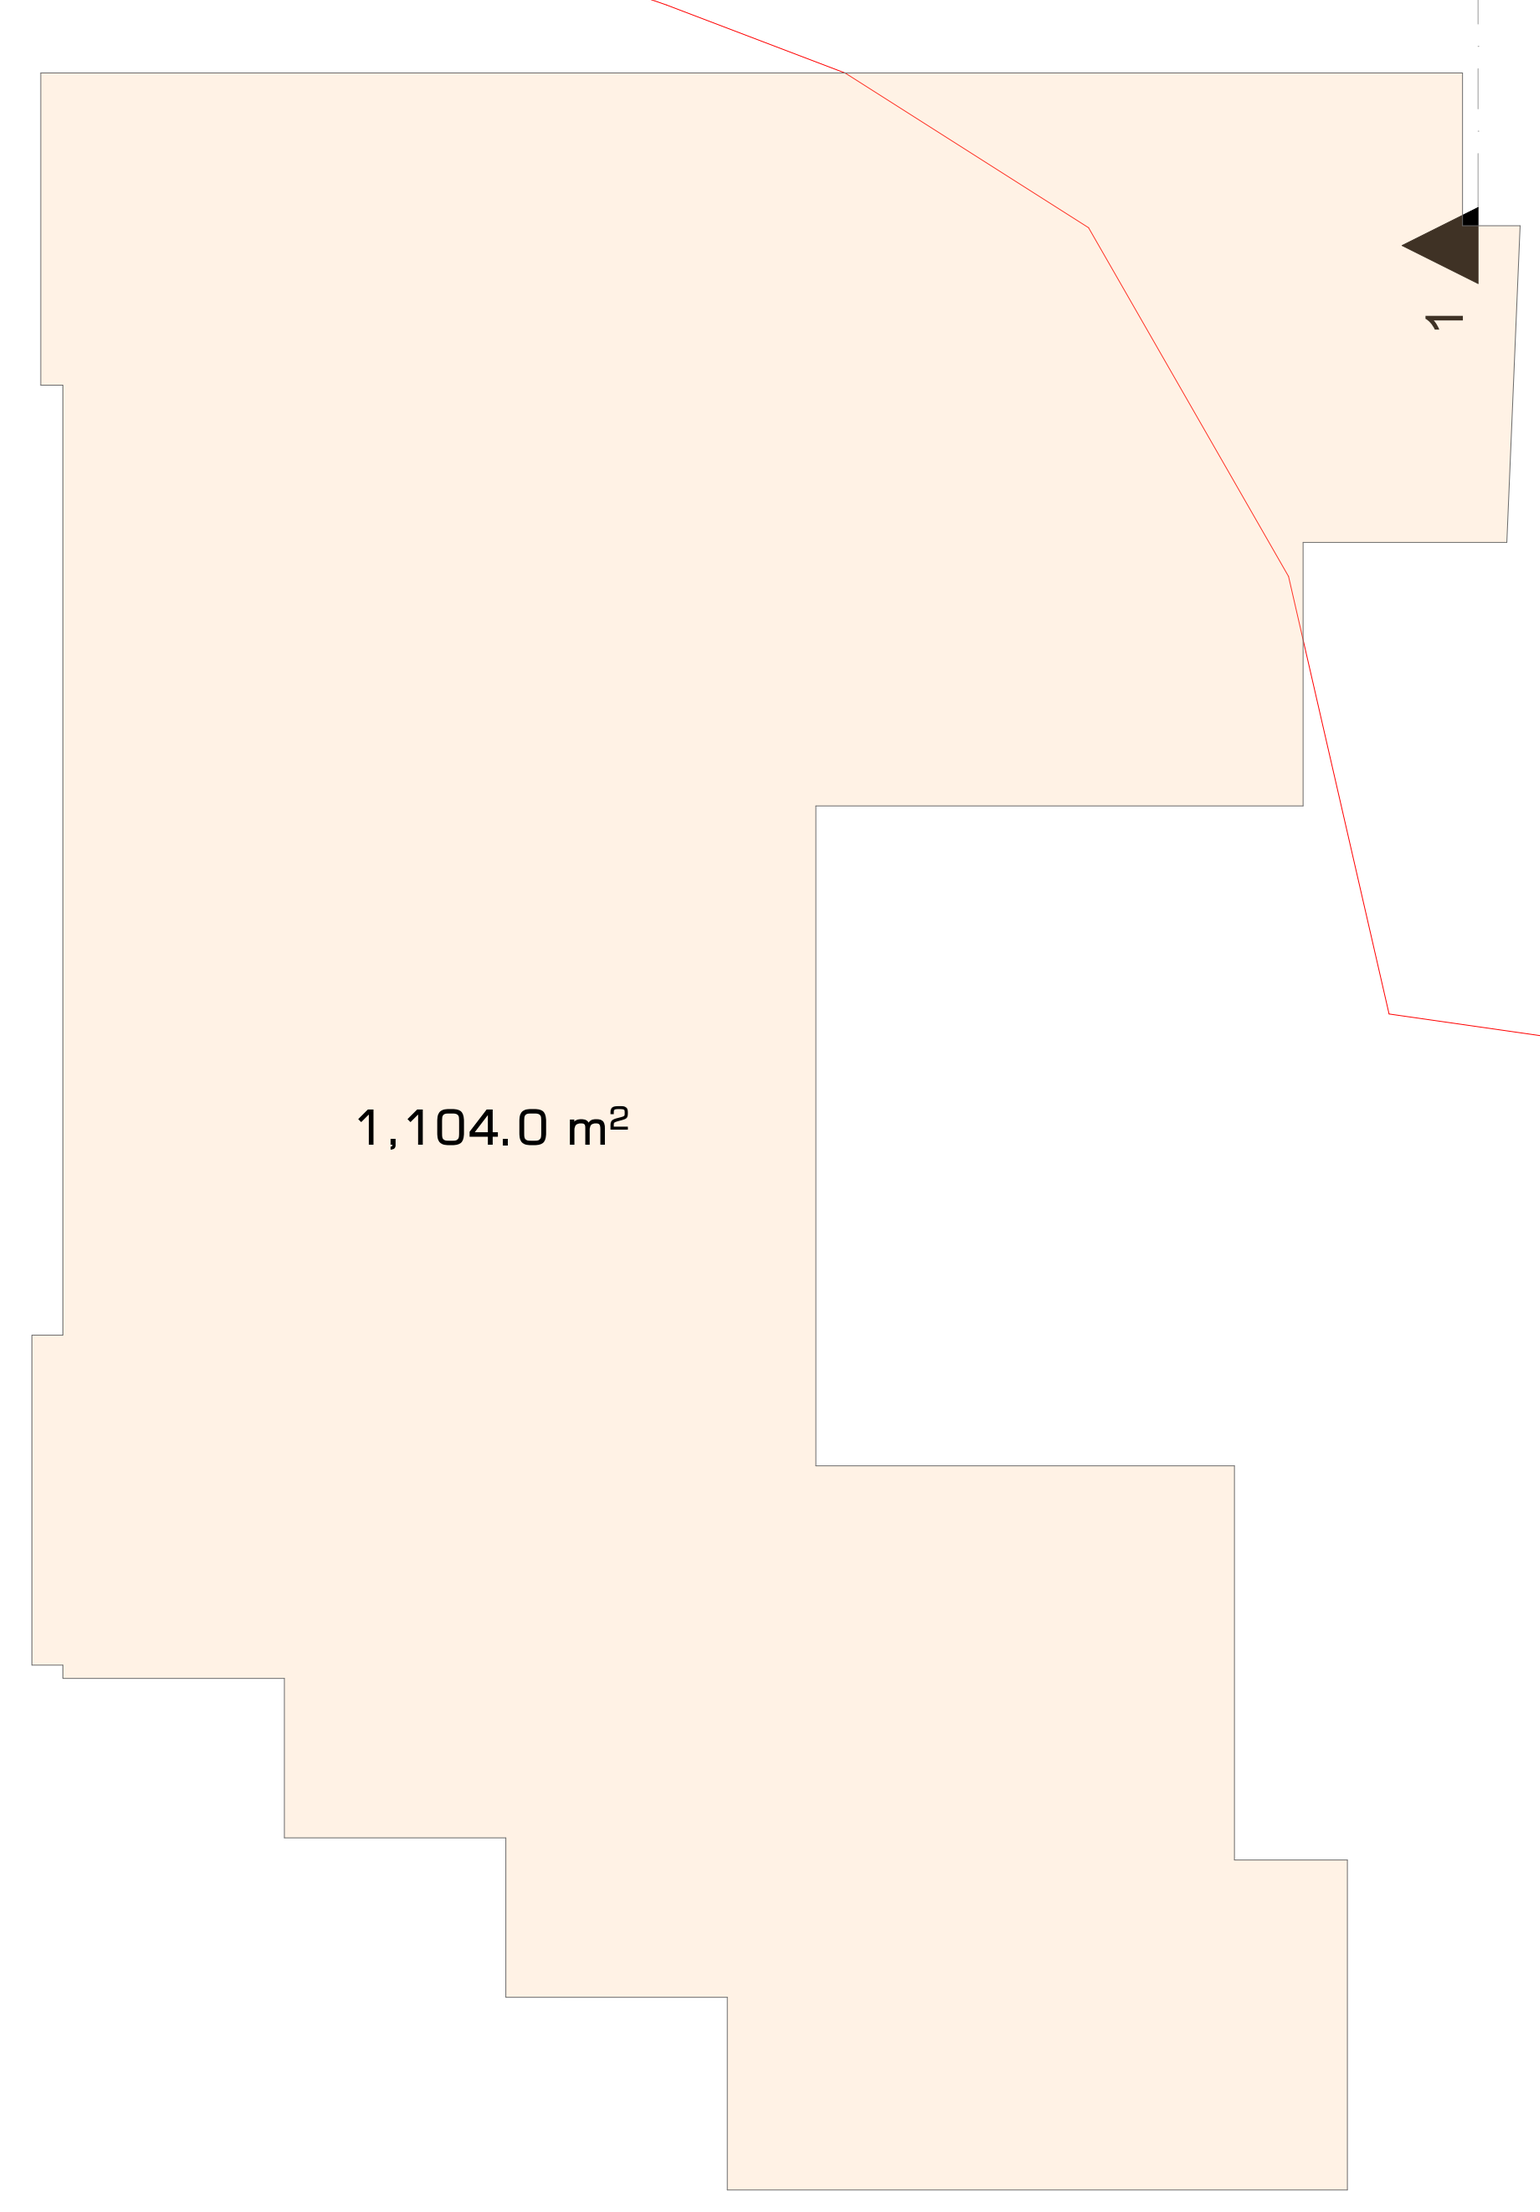

არქიტექტურული ნახაზი

ტექ. ეკონომიკური მაჩვენებლები

1. სადარბაზო და კიბის უჯრედი	148.2 მ²
2. ავტოსადგომი	0.0 მ²
3. დამხამრე	3.2 მ²
4. კომერციული	0.0 მ²
5. საცხოვრებელი	835.2 მ²
6. საზაფხულო	173.6 მ²
კ1	0.0 მ²
კ2	1104.0 მ²
კ3	0.0 მ²
განაშენიანების ფართი	1284.2 მ²

პირობითი ნიშნები

ბინის ფართი:

ბინა N 001	
შიდა ფართი:	115.5 მ²
საზაფხულო ფართი:	21.2 მ²
სულ:	**136.7 მ²**

- გასასვლელამდე სავალი მანძილი
- გასასვლელებს შორის დაცილება
- 3 საათიანი ცეცხლმედეგობა
- 2 საათიანი ცეცხლმედეგობა
- 1 საათიანი ცეცხლმედეგობა
- სახანძრო სახელო
- 90 წთ, 1 000, 2 100, D - 01 — კარის ცეცხლმედეგობა და ნომერი
- ა — სტრუქტურული ღერძი
- +0.00 ნიშნული
- ბლოკის კედელი
- ბეტონის კედელი
- საყრდენი კოლონა

შენიშვნები

1. ნახაზი მომზადებული მისაწვდომობის სტანდარტების მიხედვით.

2. ზომები მოცემულია მილიმეტრებში.

3. ხანძარსაწინააღმდეგო მანძილები საზოგადოებრივი ქუჩის და უკანა ეზოს მხარეს 9.0 მეტრზე მეტია.

4. ლიფტის შახტა აღჭურვილი იქნება ჰაერის დაწნევის სისტემით.

5. ჰაერის დაწნევის სისტემა უზრუნველყოფილი იქნება სათადარიგო ელმომარაგებით.

6. დენის გათიშვის შემთხვევაში სათადარიგო ელექტროსისტემა ავტომატურად გაანათებს გასასვლელ საშუალებებს.

7. კონსტრუქციული პროექტის დამუშავებისას დაცული იქნას I-B კონსტრუქცის ტიპის მოთხოვნები.

8. ხანძარსაწინააღმდეგო დაცვის სისტემების საინჟინრო დოკუმენტაცია დამუშავდეს 28.01.16 წ. #41 დადგენილების შესაბამისად.

ობიექტი
მრავალბინიანი საცხოვრებელი სახლი

მისამართი
ქალაქი თბილისი, ლევან გოთუას ქუჩა N24ა
ს.კ. 01.10.13.004.237

არქიტექტორი
ლ. ოქროპირიძე

ნახაზი
XI სართული

ფურცლის ზომა
A1 (841X594mm)

მასშტაბი
1:100

ფურცლის ნომერი
A.01

თბილისი 2022 წ.

ლიფტის სამანქანოს სართული



არქიტექტურული ნახაზი

ტექ. ეკონომიკური მაჩვენებლები

1. სადარბაზო და კიბის უჯრედი	16.7 მ²
2. ავტოსადგომი	0.0 მ²
3. დამხამრე	38.2 მ²
4. კომერციული	0.0 მ²
5. საცხოვრებელი	0.0 მ²
6. საზაფხულო	0.0 მ²
კ1	0.0 მ²
კ2	0.0 მ²
კ3	0.0 მ²
განაშენიანების ფართი	0.0 მ²

პირობითი ნიშნები

ბინის ფართი:

ბინა N 001	
მიდა ფართი:	115.5 მ²
საზასულო ფართი:	21.2 მ²
სულ:	**136.7 მ²**

- გასასვლელამდე სავალი მანძილი
- გასასვლელებს შორის დაცილება
- 3 საათიანი ცეცხლმედეგობა
- 2 საათიანი ცეცხლმედეგობა
- 1 საათიანი ცეცხლმედეგობა
- სახანძრო სახელო
- 90 წთ / 1 000 / 2 100 / D - 01 — კარის ცეცხლმედეგობა და ნომერი
- ა — ა — სტრუქტურული ღერძი
- +0.00 ნიშნული
- ბლოკის კედელი
- ბეტონის კედელი
- საყრდენი კოლონა

შენიშვნები

1. ნახაზი მომზადებული მისაწვდომობის სტანდარტების მიხედვით.

2. ზომები მოცემულია მილიმეტრებში.

3. ხანძარსაწინააღმდეგო მანძილები საზოგადოებრივი ქუჩის და უკანა ეზოს მხარეს 9.0 მეტრზე მეტია.

4. ლიფტის შახტა აღჭურვილი იქნება ჰაერის დაწნევის სისტემით.

5. ჰაერის დაწნევის სისტემა უზრუნველყოფილი იქნება სათადარიგო ელმომარაგებით.

6. დენის გათიშვის შემთხვევაში სათადარიგო ელექტროსისტემა ავტომატურად გაანათებს გასასვლელ საშუალებებს.

7. კონსტრუქციული პროექტის დამუშავებისას დაცული იქნას I-B კონსტრუქცის ტიპის მოთხოვნები.

8. ხანძარსაწინააღმდეგო დაცვის სისტემების საინჟინრო დოკუმენტაცია დამუშავდეს 28.01.16 წ. #41 დადგენილების შესაბამისად.

ობიექტი

მრავალბინიანი
საცხოვრებელი
სახლი

მისამართი

ქალაქი თბილისი,
ლევან გოთუას ქუჩა N24ა
ს.კ. 01.10.13.004.237

არქიტექტორი

ლ. ოქროპირიძე

ნახაზი

ლიფტის სამანქანოს სართუ

ფურცლის ზომა

A1 (841X594mm)

მასშტაბი

1:100

ფურცლის ნომერი

A.01

თბილისი 2022 წ.

სახურავის გეგმა

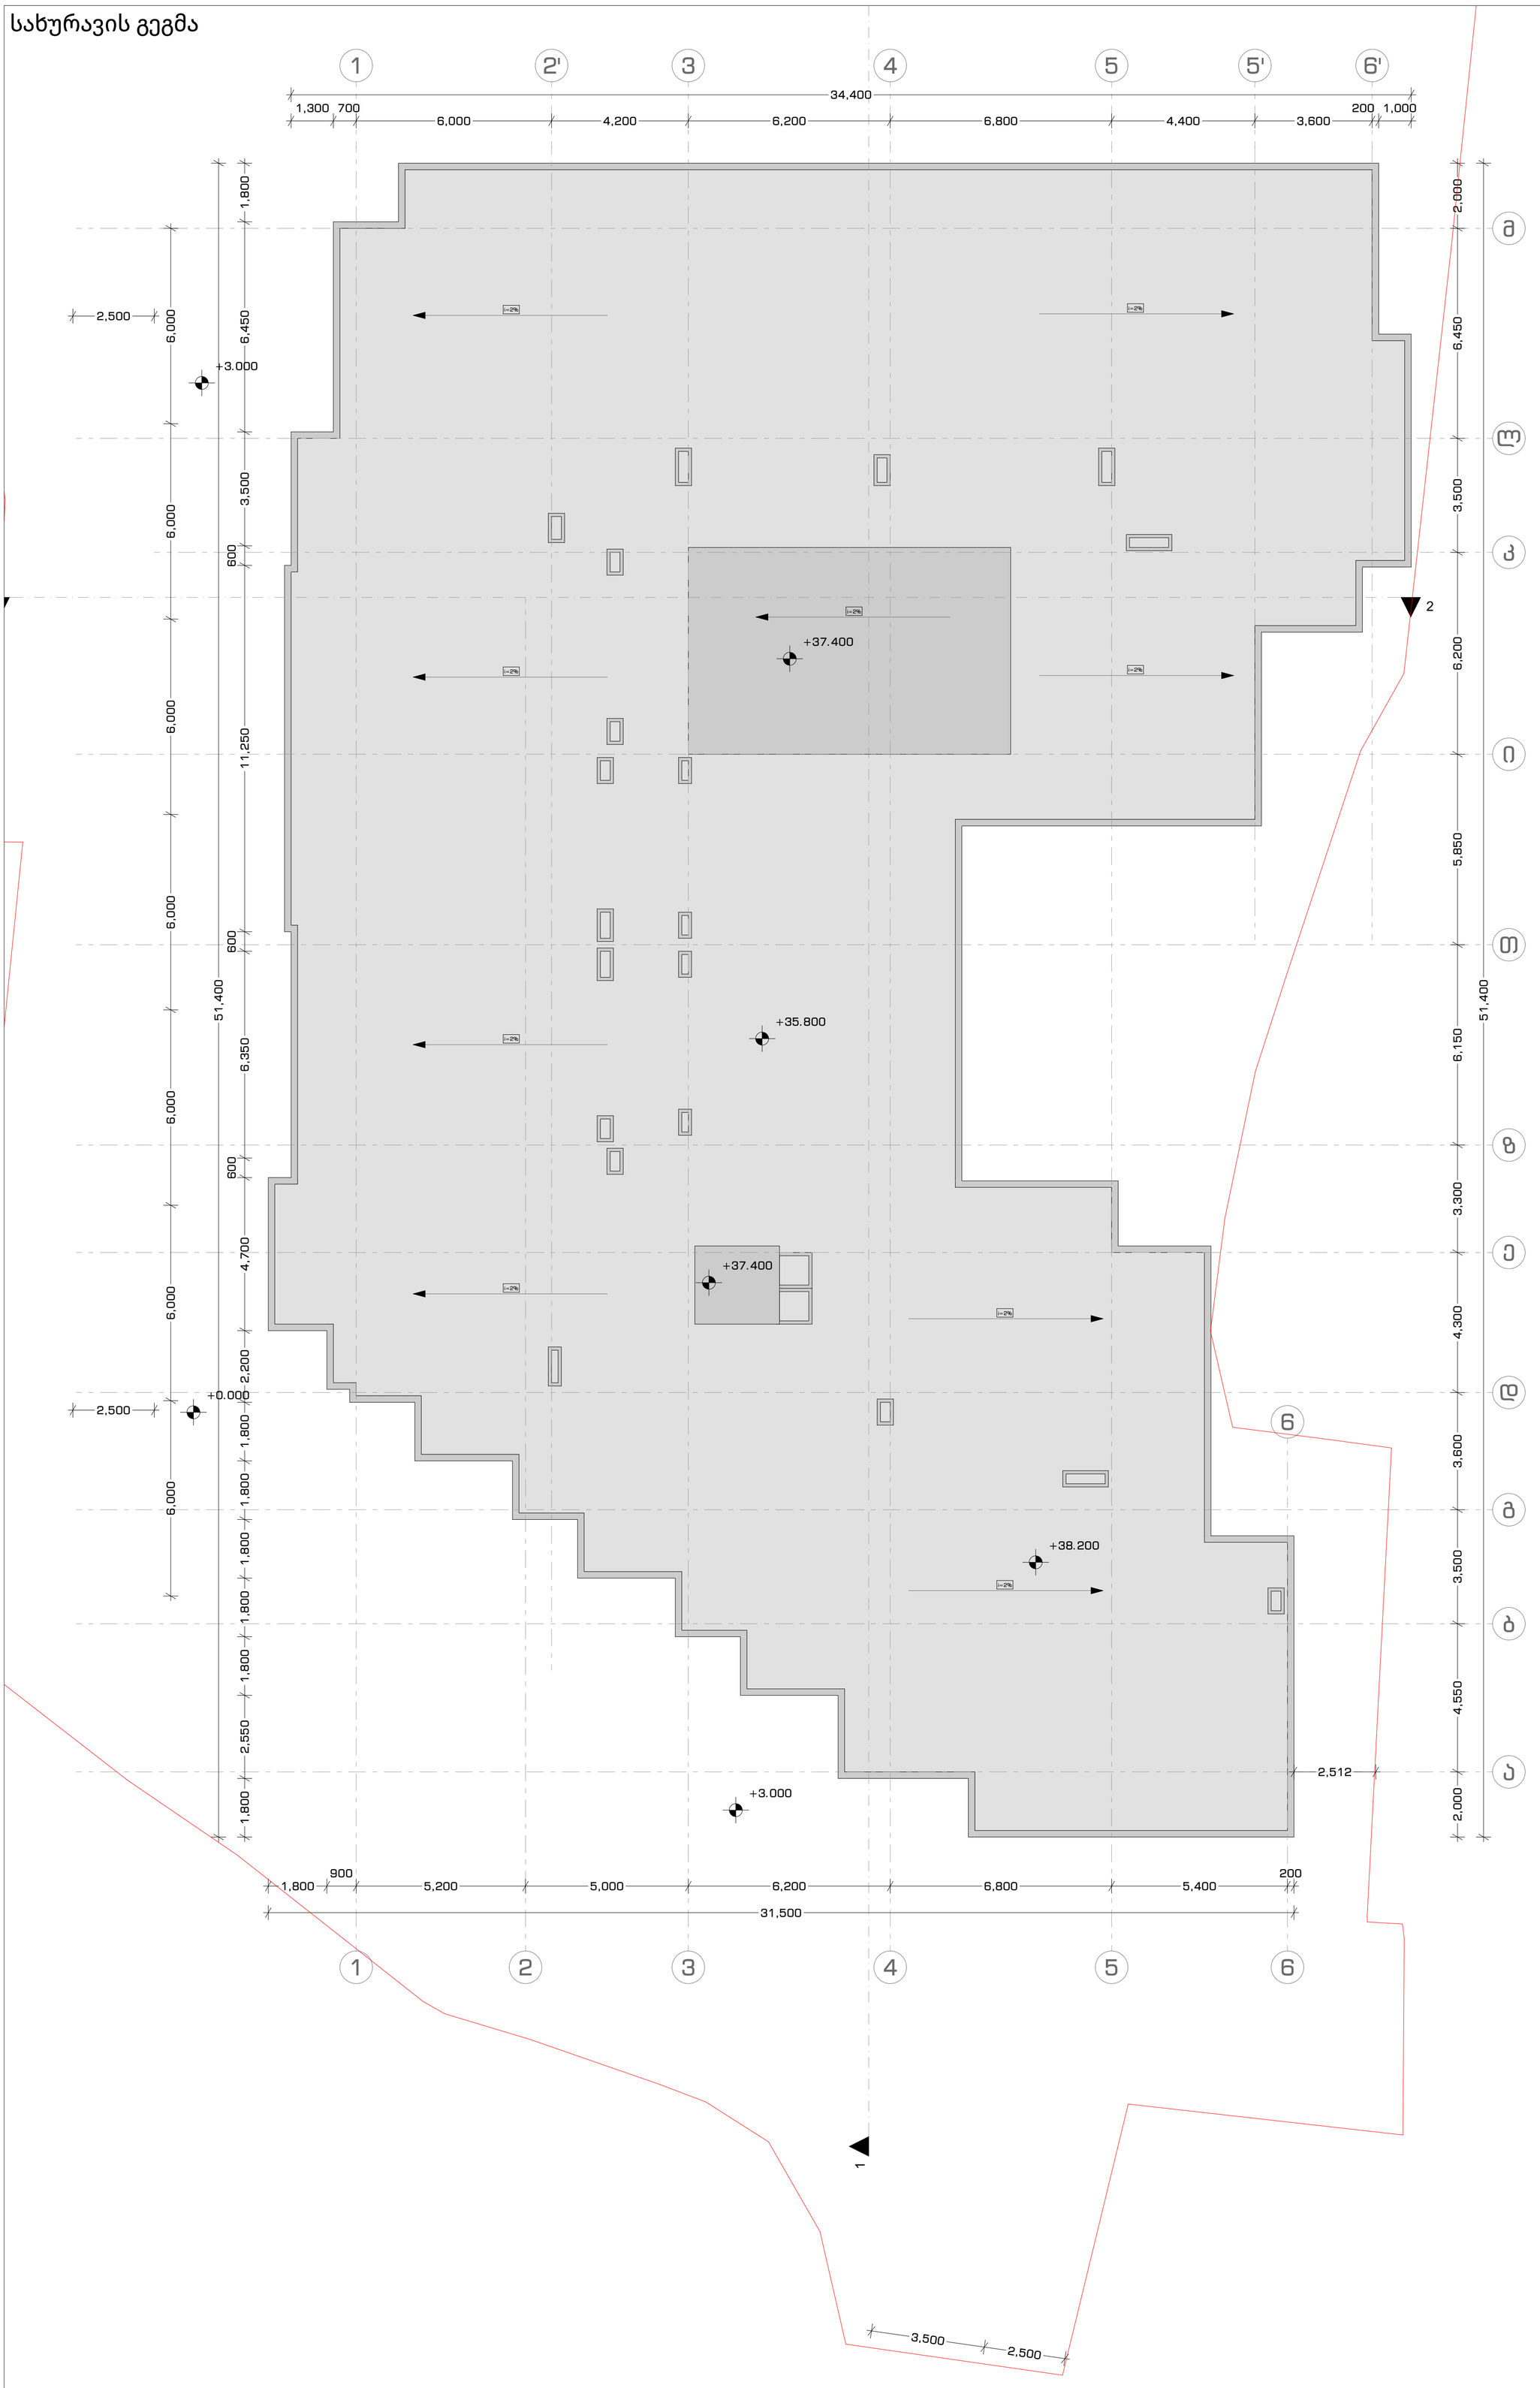

არქიტექტურული ნახაზი

ტექ. ეკონომიკური მაჩვენებლები

პირობითი ნიშნები

ბინის ფართი:

ბინა N 001	
მიდა ფართი:	115.5 მ²
საზასრული ფართი:	21.2 მ²
სულ:	**136.7 მ²**

- გასასვლელამდე სავალი მანძილი
- გასასვლელებს შორის დაცილება
- 3 საათიანი ცეცხლმედეგობა
- 2 საათიანი ცეცხლმედეგობა
- 1 საათიანი ცეცხლმედეგობა
- სახანძრო სახელო
- 90 წთ / 1 000 / 2 100 / D - 01 — კარის ცეცხლმედეგობა და ნომერი
- ა — ა — სტრუქტურული ღერძი
- +0.00 ნიშნული
- ბლოკის კედელი
- ბეტონის კედელი
- საყრდენი კოლონა

შენიშვნები

1. ნახაზი მომზადებული მისაწვდომობის სტანდარტების მიხედვით.

2. ზომები მოცემულია მილიმეტრებში.

3. ხანძარსაწინააღმდეგო მანძილები საზოგადოებრივი ქუჩის და უკანა ეზოს მხარეს 9.0 მეტრზე მეტია.

4. ლიფტის შახტა აღჭურვილი იქნება ჰაერის დაწნევის სისტემით.

5. ჰაერის დაწნევის სისტემა უზრუნველყოფილი იქნება სათადარიგო ელმომარაგებით.

6. დენის გათიშვის შემთხვევაში სათადარიგო ელექტროსისტემა ავტომატურად გაანათებს გასასვლელ საშუალებებს.

7. კონსტრუქციული პროექტის დამუშავებისას დაცული იქნას I-B კონსტრუქცის ტიპის მოთხოვნები.

8. ხანძარსაწინააღმდეგო დაცვის სისტემების საინჟინრო დოკუმენტაცია დამუშავდეს 28.01.16 წ. #41 დადგენილების შესაბამისად.

ობიექტი

მრავალბინიანი საცხოვრებელი სახლი

მისამართი

ქალაქი თბილისი, ლევან გოთუას ქუჩა N24ა

ს.კ. 01.10.13.004.237

არქიტექტორი

ლ. ოქროპირიძე

ნახაზი

სახურავის გეგმა

ფურცლის ზომა

A1 (841X594mm)

მასშტაბი

1:100

ფურცლის ნომერი

A.01

თბილისი 2022 წ.