ბლოკი 1



საფასადე ზედაპირი

შენიშვნა: სიმაღლის რეგულირების ხაზის
დადგენის მხრიდან შეწეულია მინიმუმ 2 მეტრით (მუხლი 31, პუნქტი-4)

ს/კ 01.16.03.058.082		
	გვარი	ხელმოწერა
დამკვეთი:		
არქიტექტორი:	მ. ცუცქირიძე	
ნახაზის დასახელება		
ჭრილი 2-2		
მასშტაბი SCALE	თარიღი DATE OF ISSUE	12.2021
1:100	ფორმატი LAYOUT SIZE	A2
ფურც. PAGES	სულ ALL	

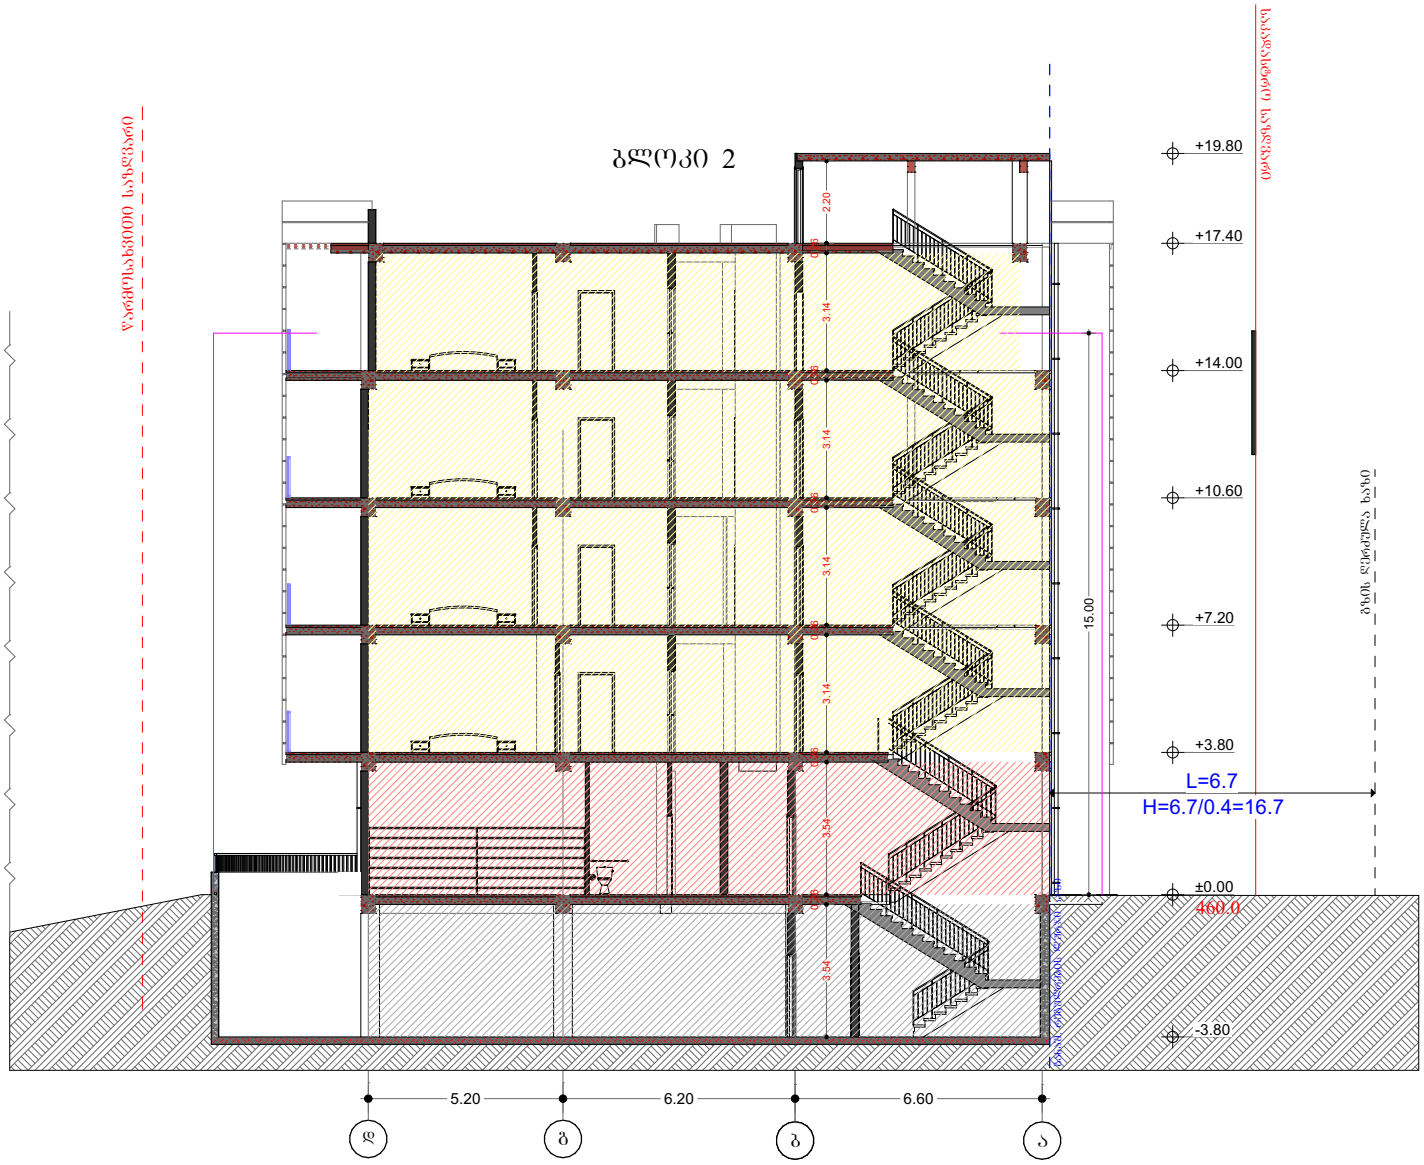

	ს/კ 01.16.03.058.082	
	მ. ცუცქირიძე	
	ჭრილი 3-3	

ბლოკი 2

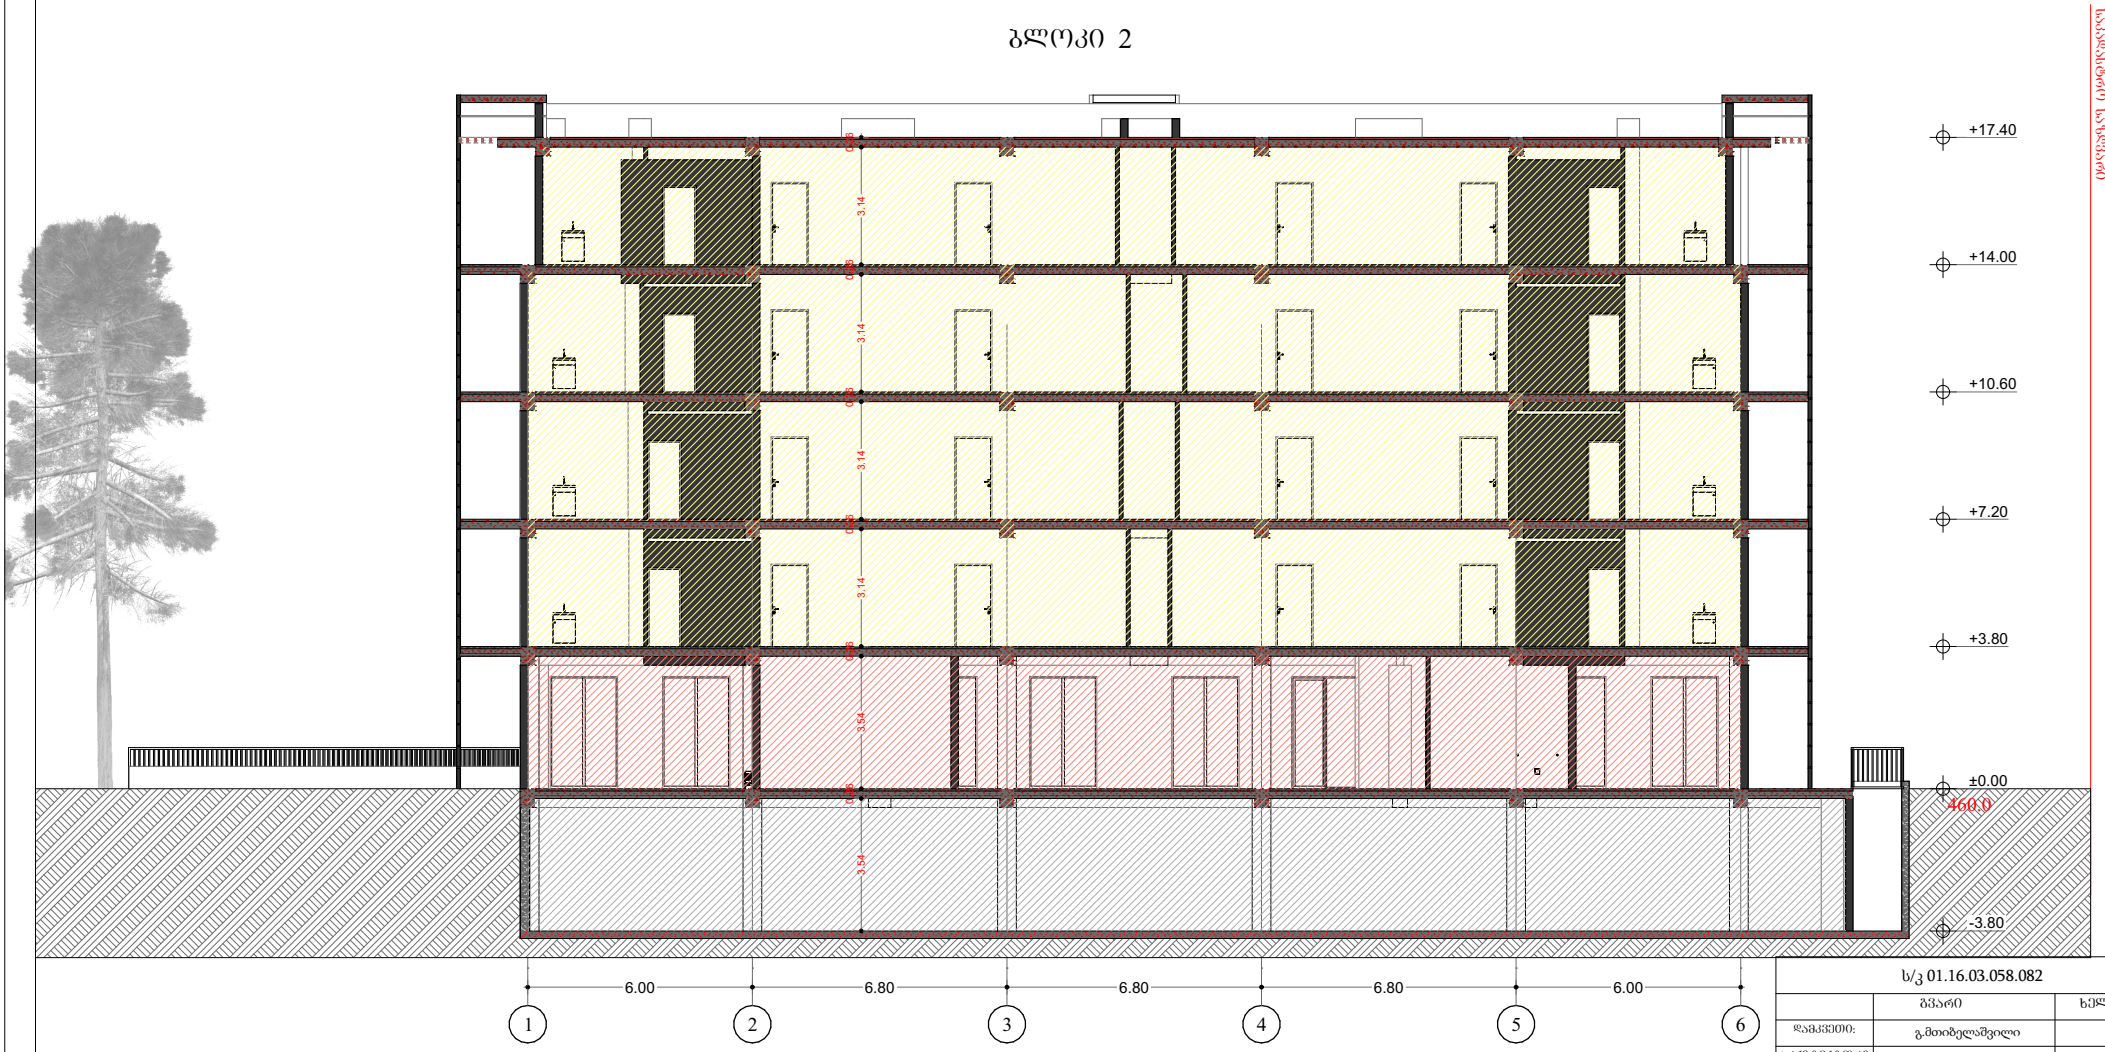

	ს/კ 01.16.03.058.082	
	ბვარი	ხელმოწერა
დამკვეთი:	გ.მთიბელაშვილი	
არქიტექტორი:	მ. ცუცქირიძე	
არქიტექტორი:	ნ.ბამძრელიძე	

ნახაზის დასახელება

ჭრილი 4-4

მასშტაბი SCALE	თარიღი DATE OF ISSUE 05.2023
1:100	ფორმატი LAYOUT SIZE A2
ფურც. PAGES	სულ ALL