
პროექტი

მრავალბინიანი საცხოვრებელი სახლი

პროექტის მისამართი

ქალაქი თბილისი, მოსკოვის გამზირი, ნ.38

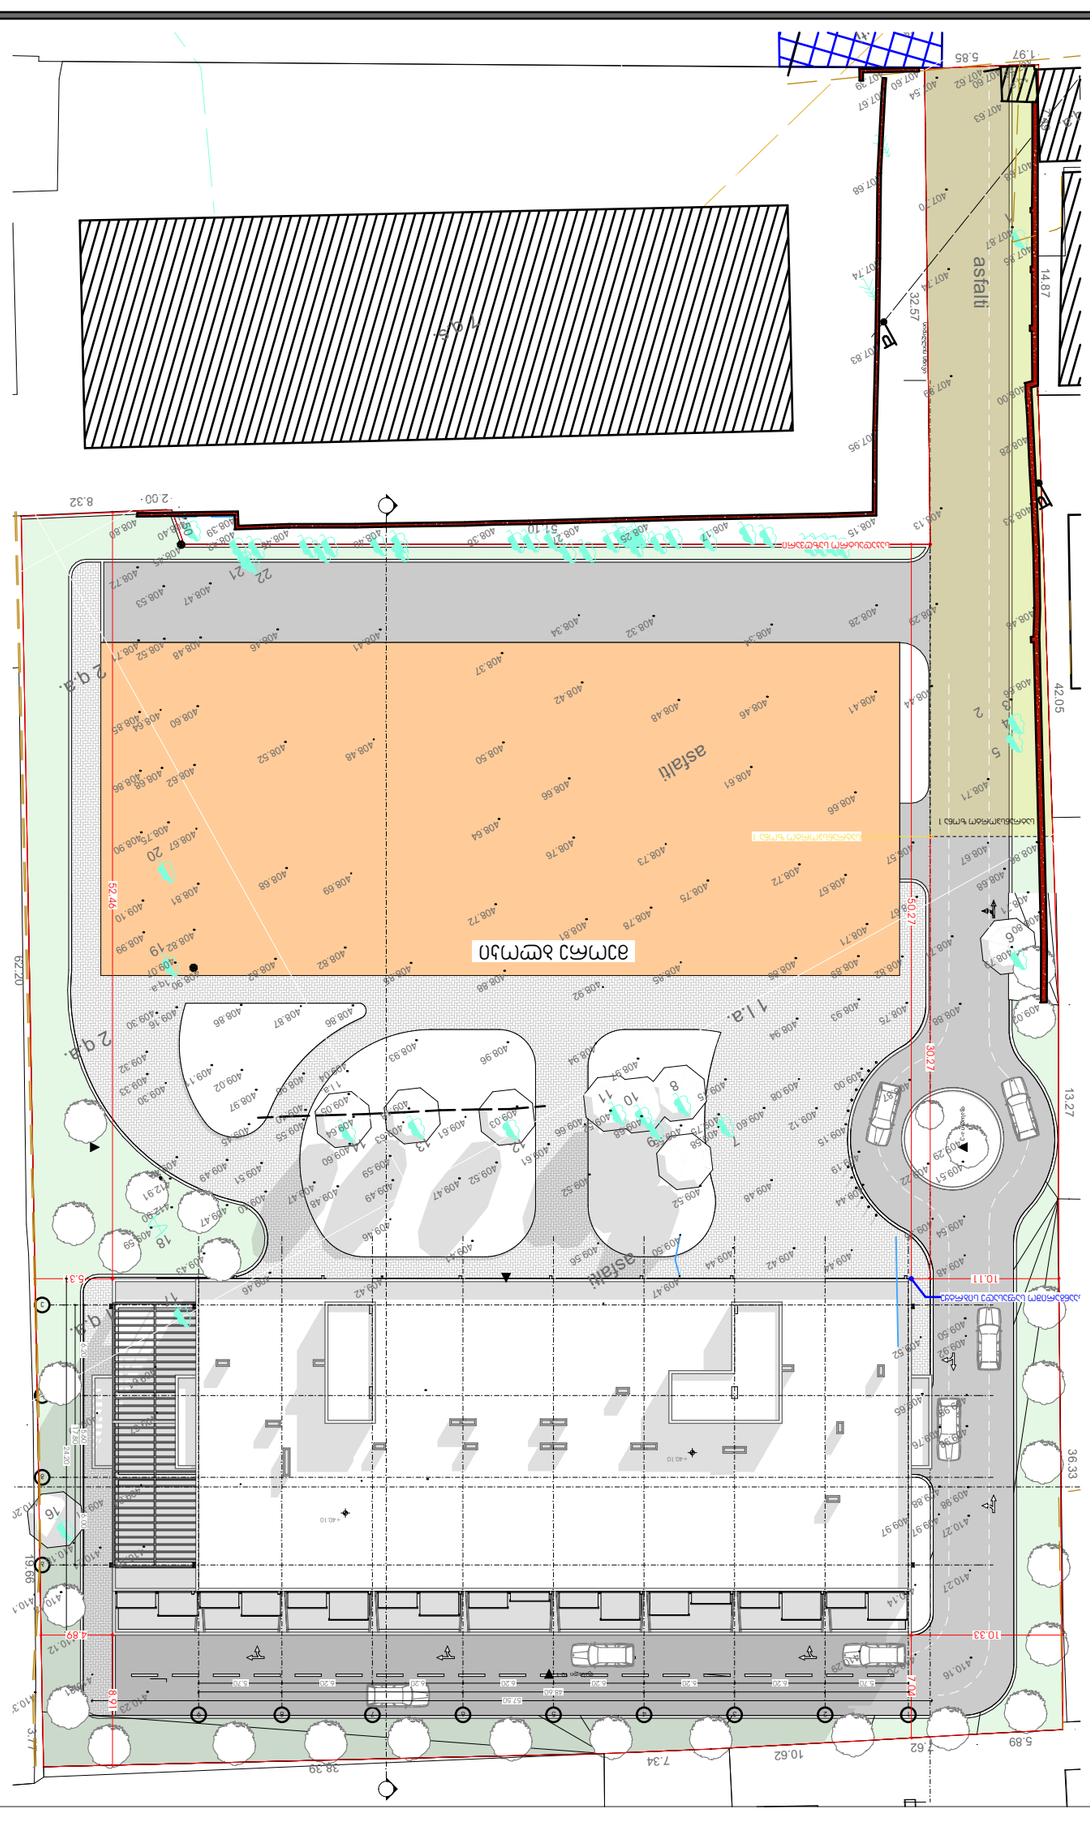













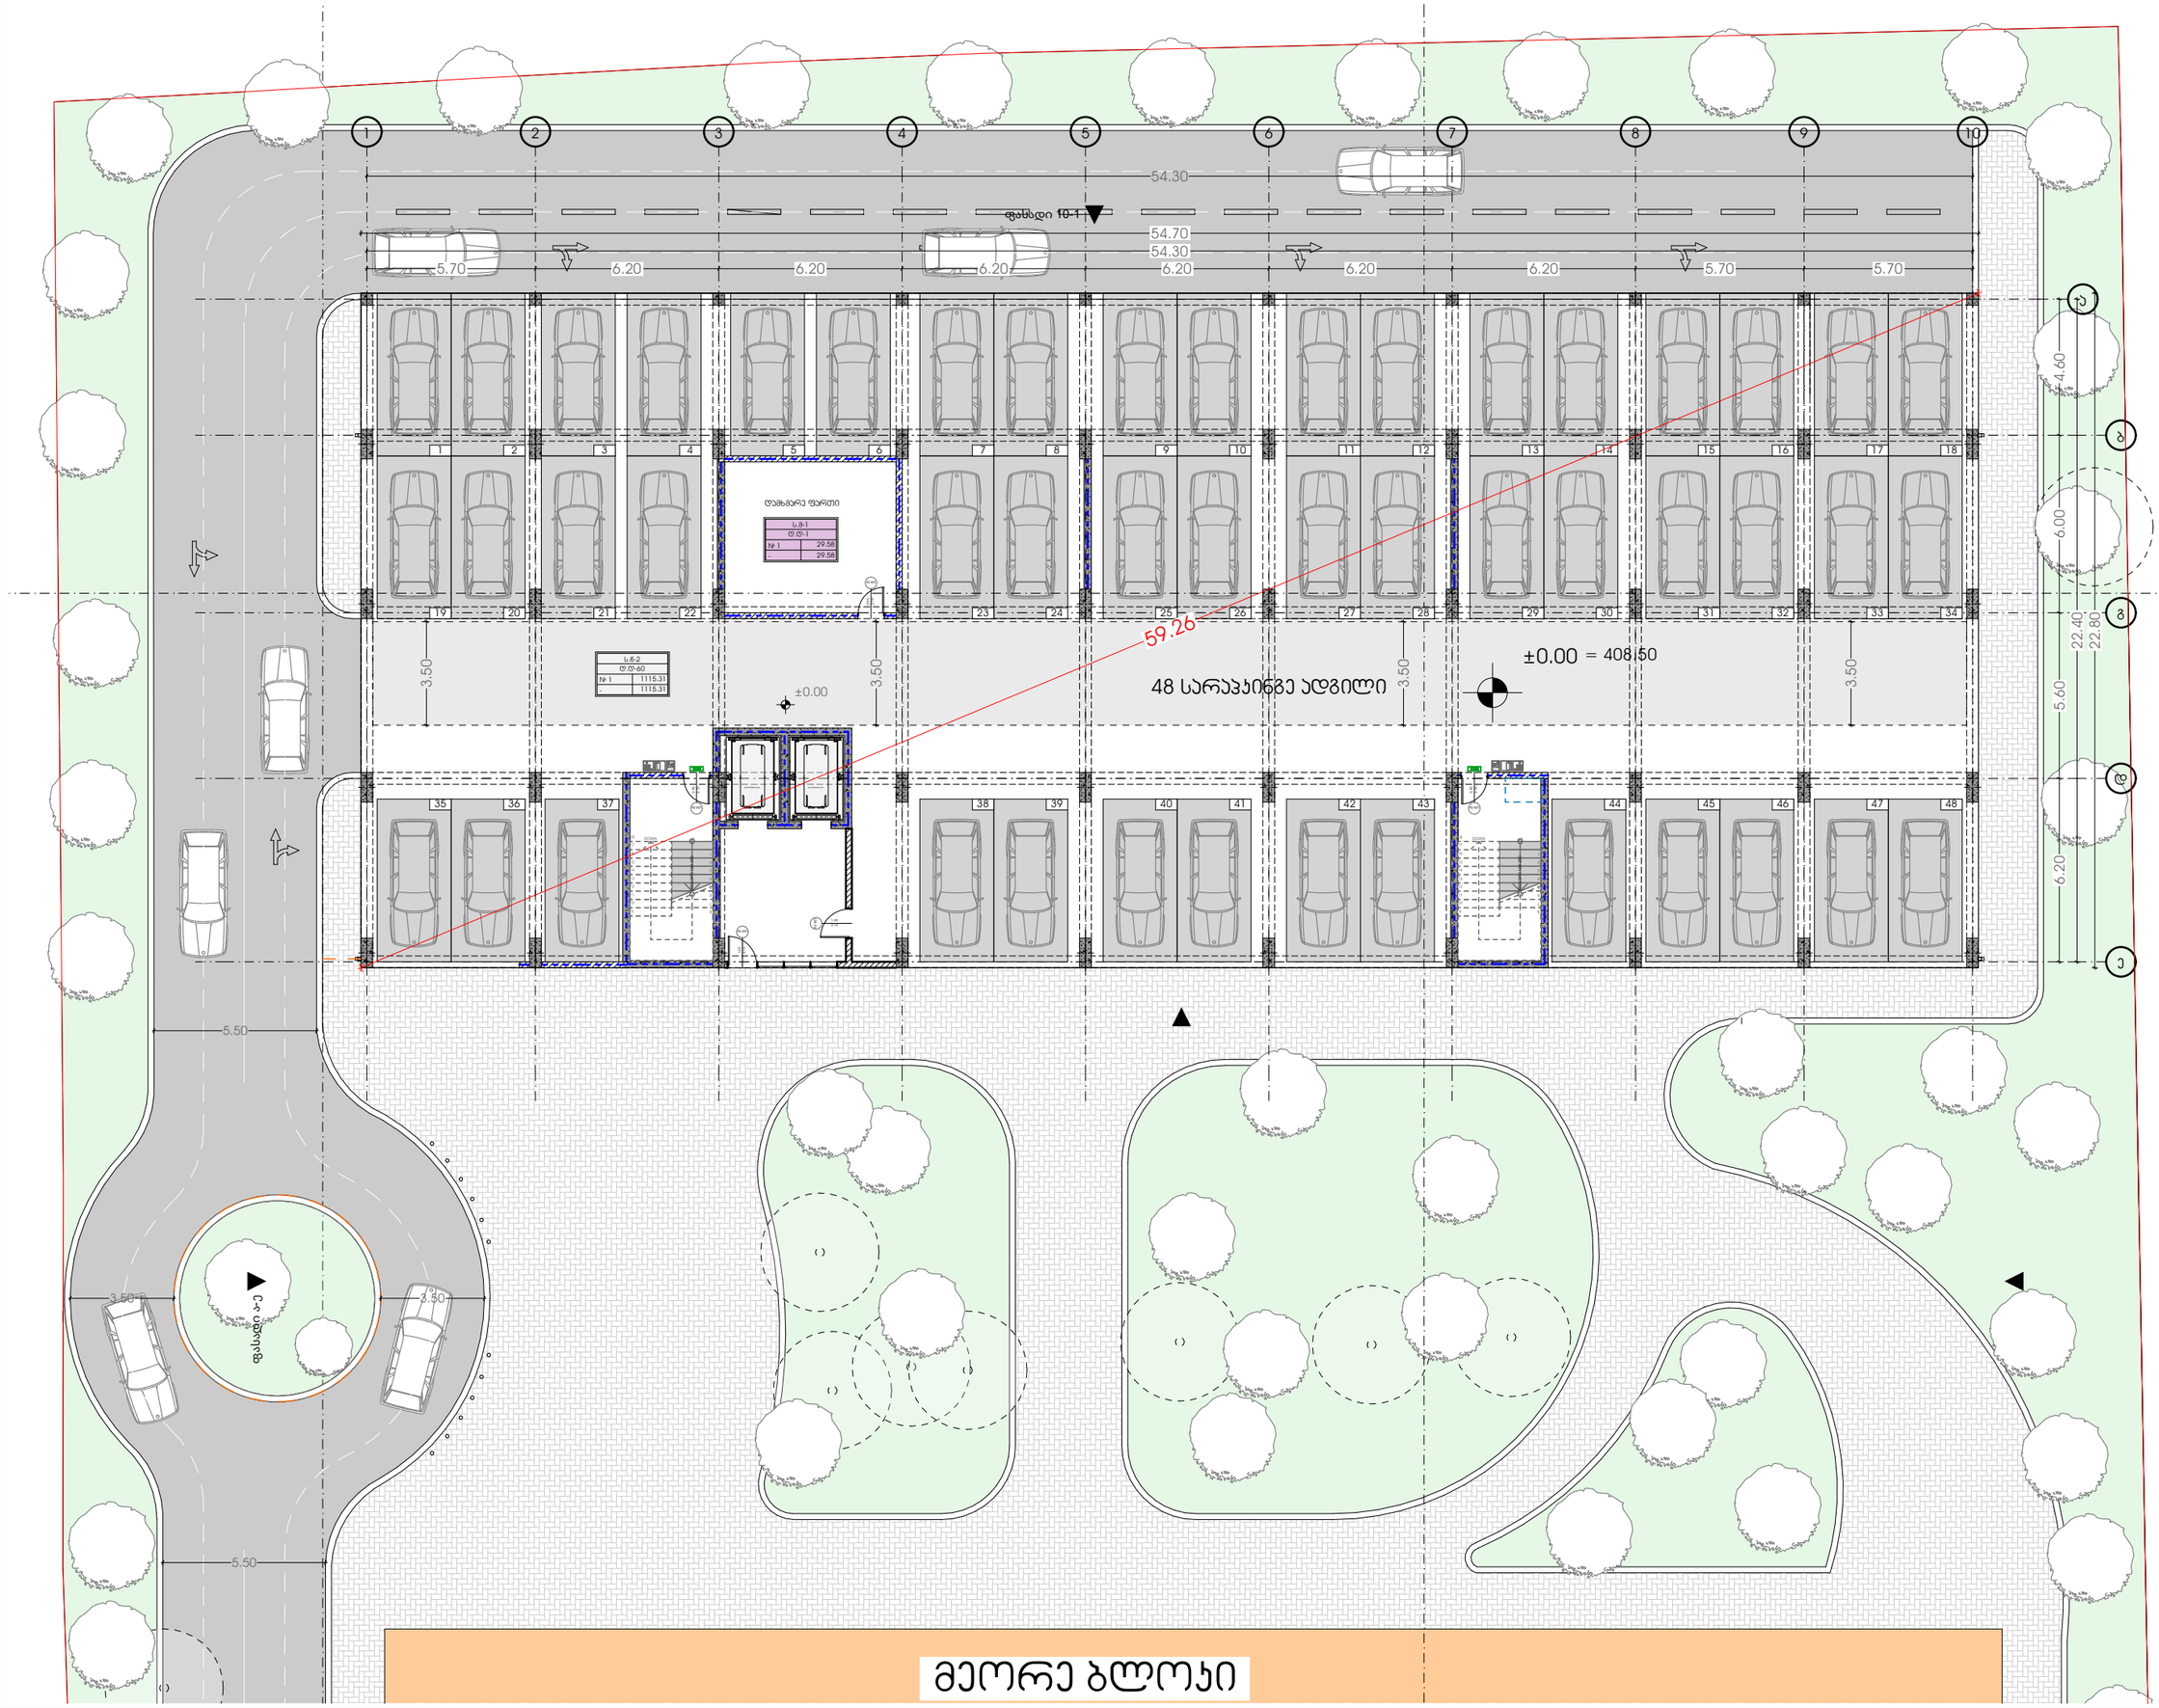

METRIC

პროექტი

მრავალბინიანი საცხოვრებელი სახლი

პროექტის მისამართი

ქალაქი თბილისი, გამზირი მოსკოვი, №38
ს/კ-01.19.34.003.237

დამკვეთი

პრ. მთავარი არქიტექტორი

ა. ურუშაძე (მთავ. არქიტექტორი)

A3 ფორმატი

სართული 2

ტექნიკურ-ეკონომიკური მაჩვენებლები
ა-ბლოკი
საცხოვრებელი- 835.03
საზაფხულო-171.36
ჯიხის უჯრედი-98.77

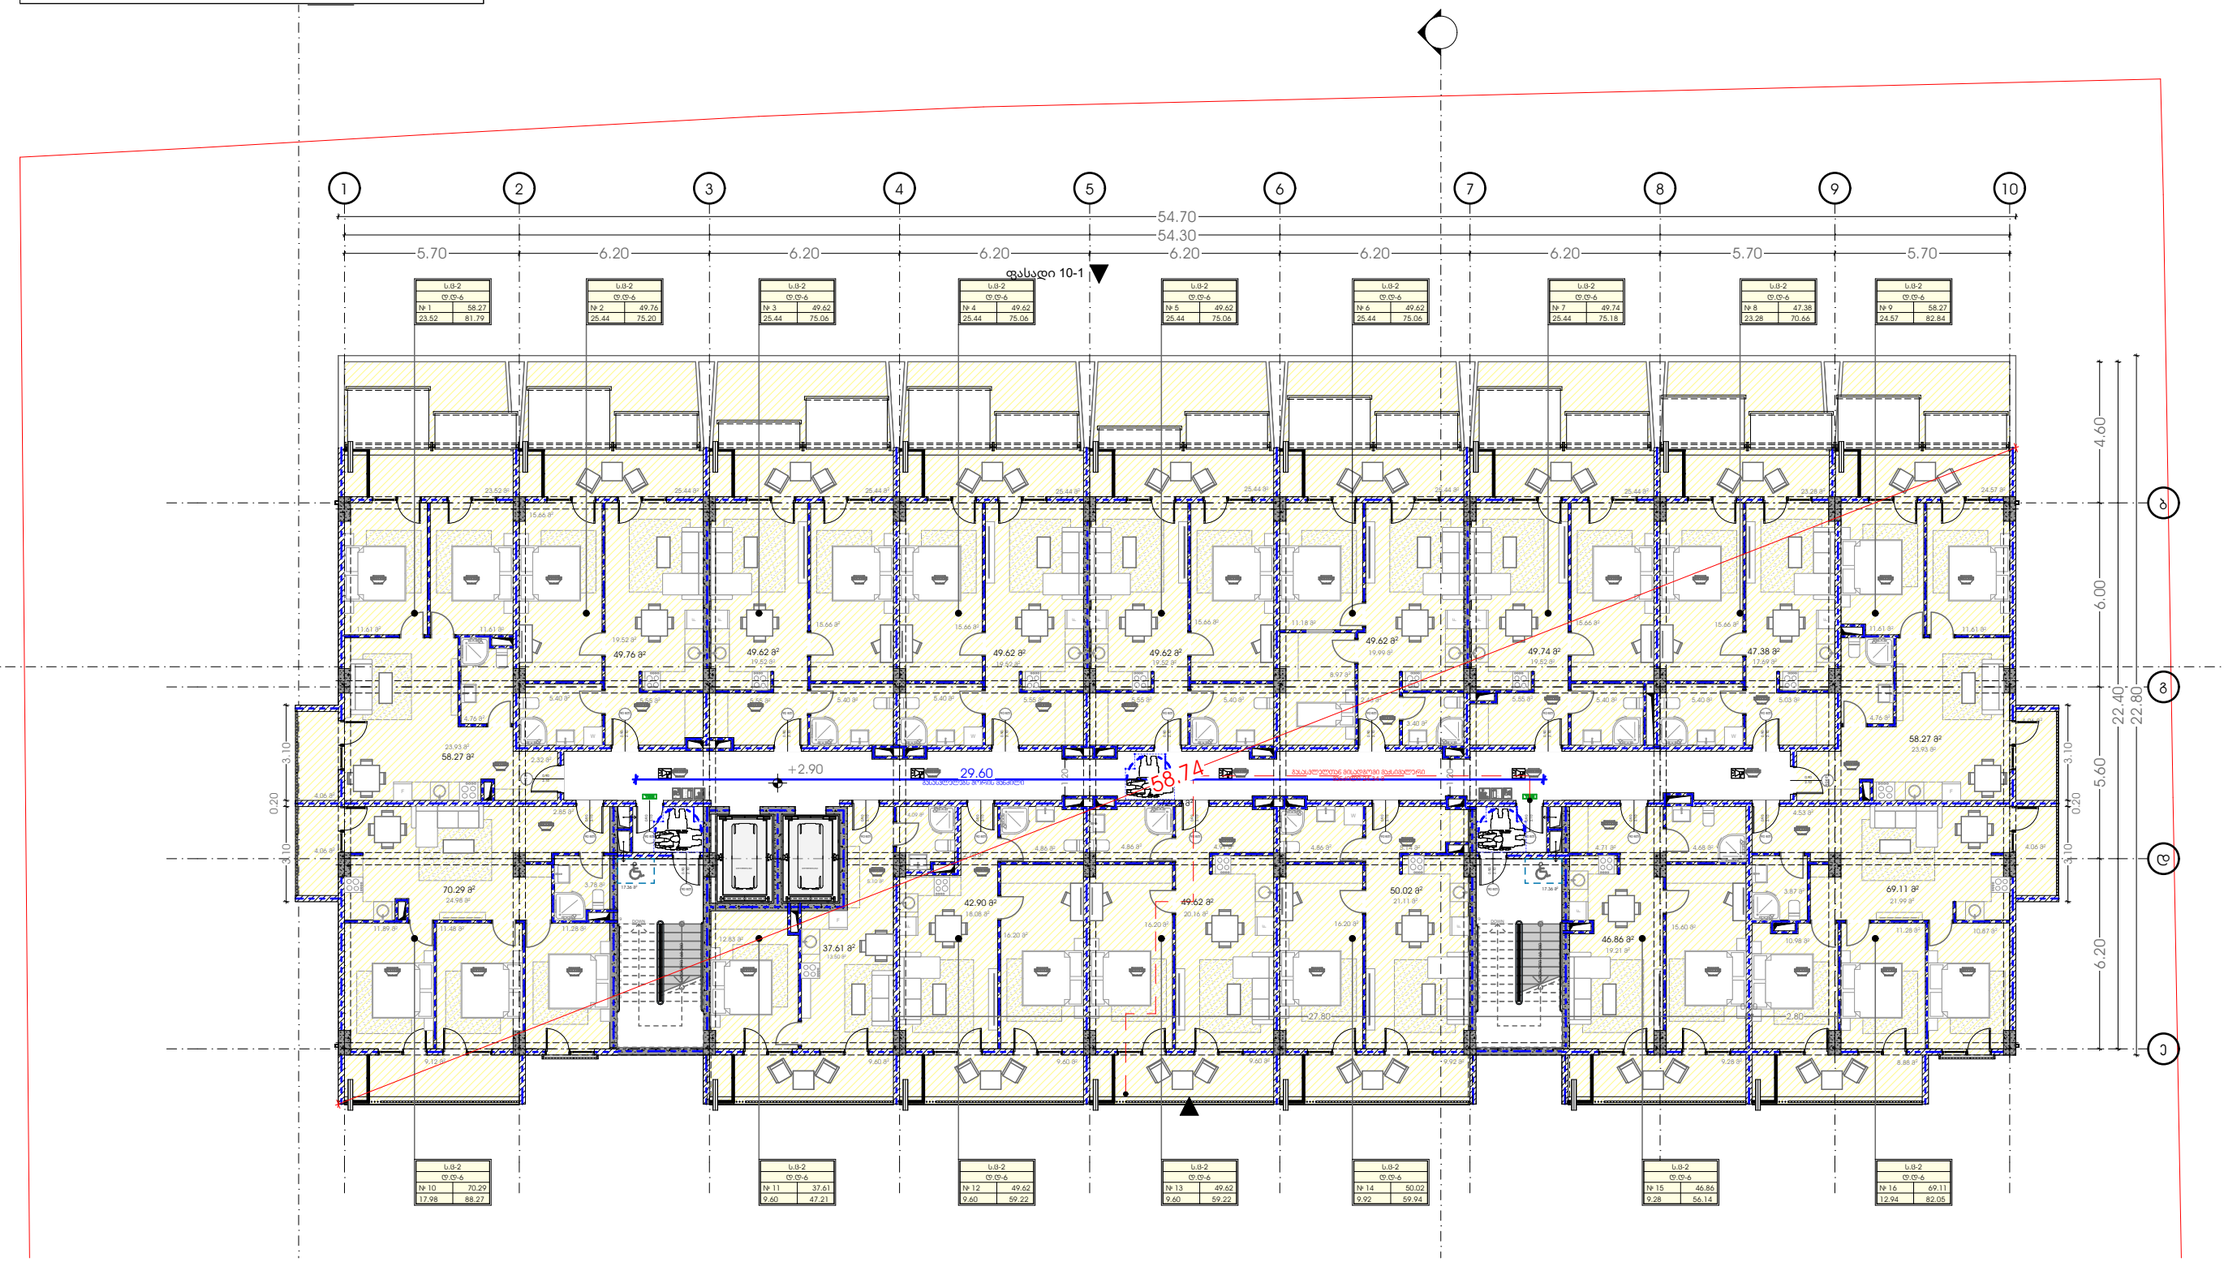

M E T R I C

პროექტი

მრავალბინიანი საცხოვრებელი სახლი

პროექტის მისამართი

ქალაქი თბილისი, გამზირი მოსკოვი, №38
ს/კ-01.19.34.003.237

დამკვეთი

პრ. მთავარი არქიტექტორი

ა. ურუშაძე (მთავ. არქიტექტორი)

A3 ფორმატი

სართული 3

ტექნიკურ-ეკონომიკური მაჩვენებლები
ა-ბლოკი
საცხოვრებელი- 835.03
საზაფხულო-171.36
აივნის უკრედი-98.77

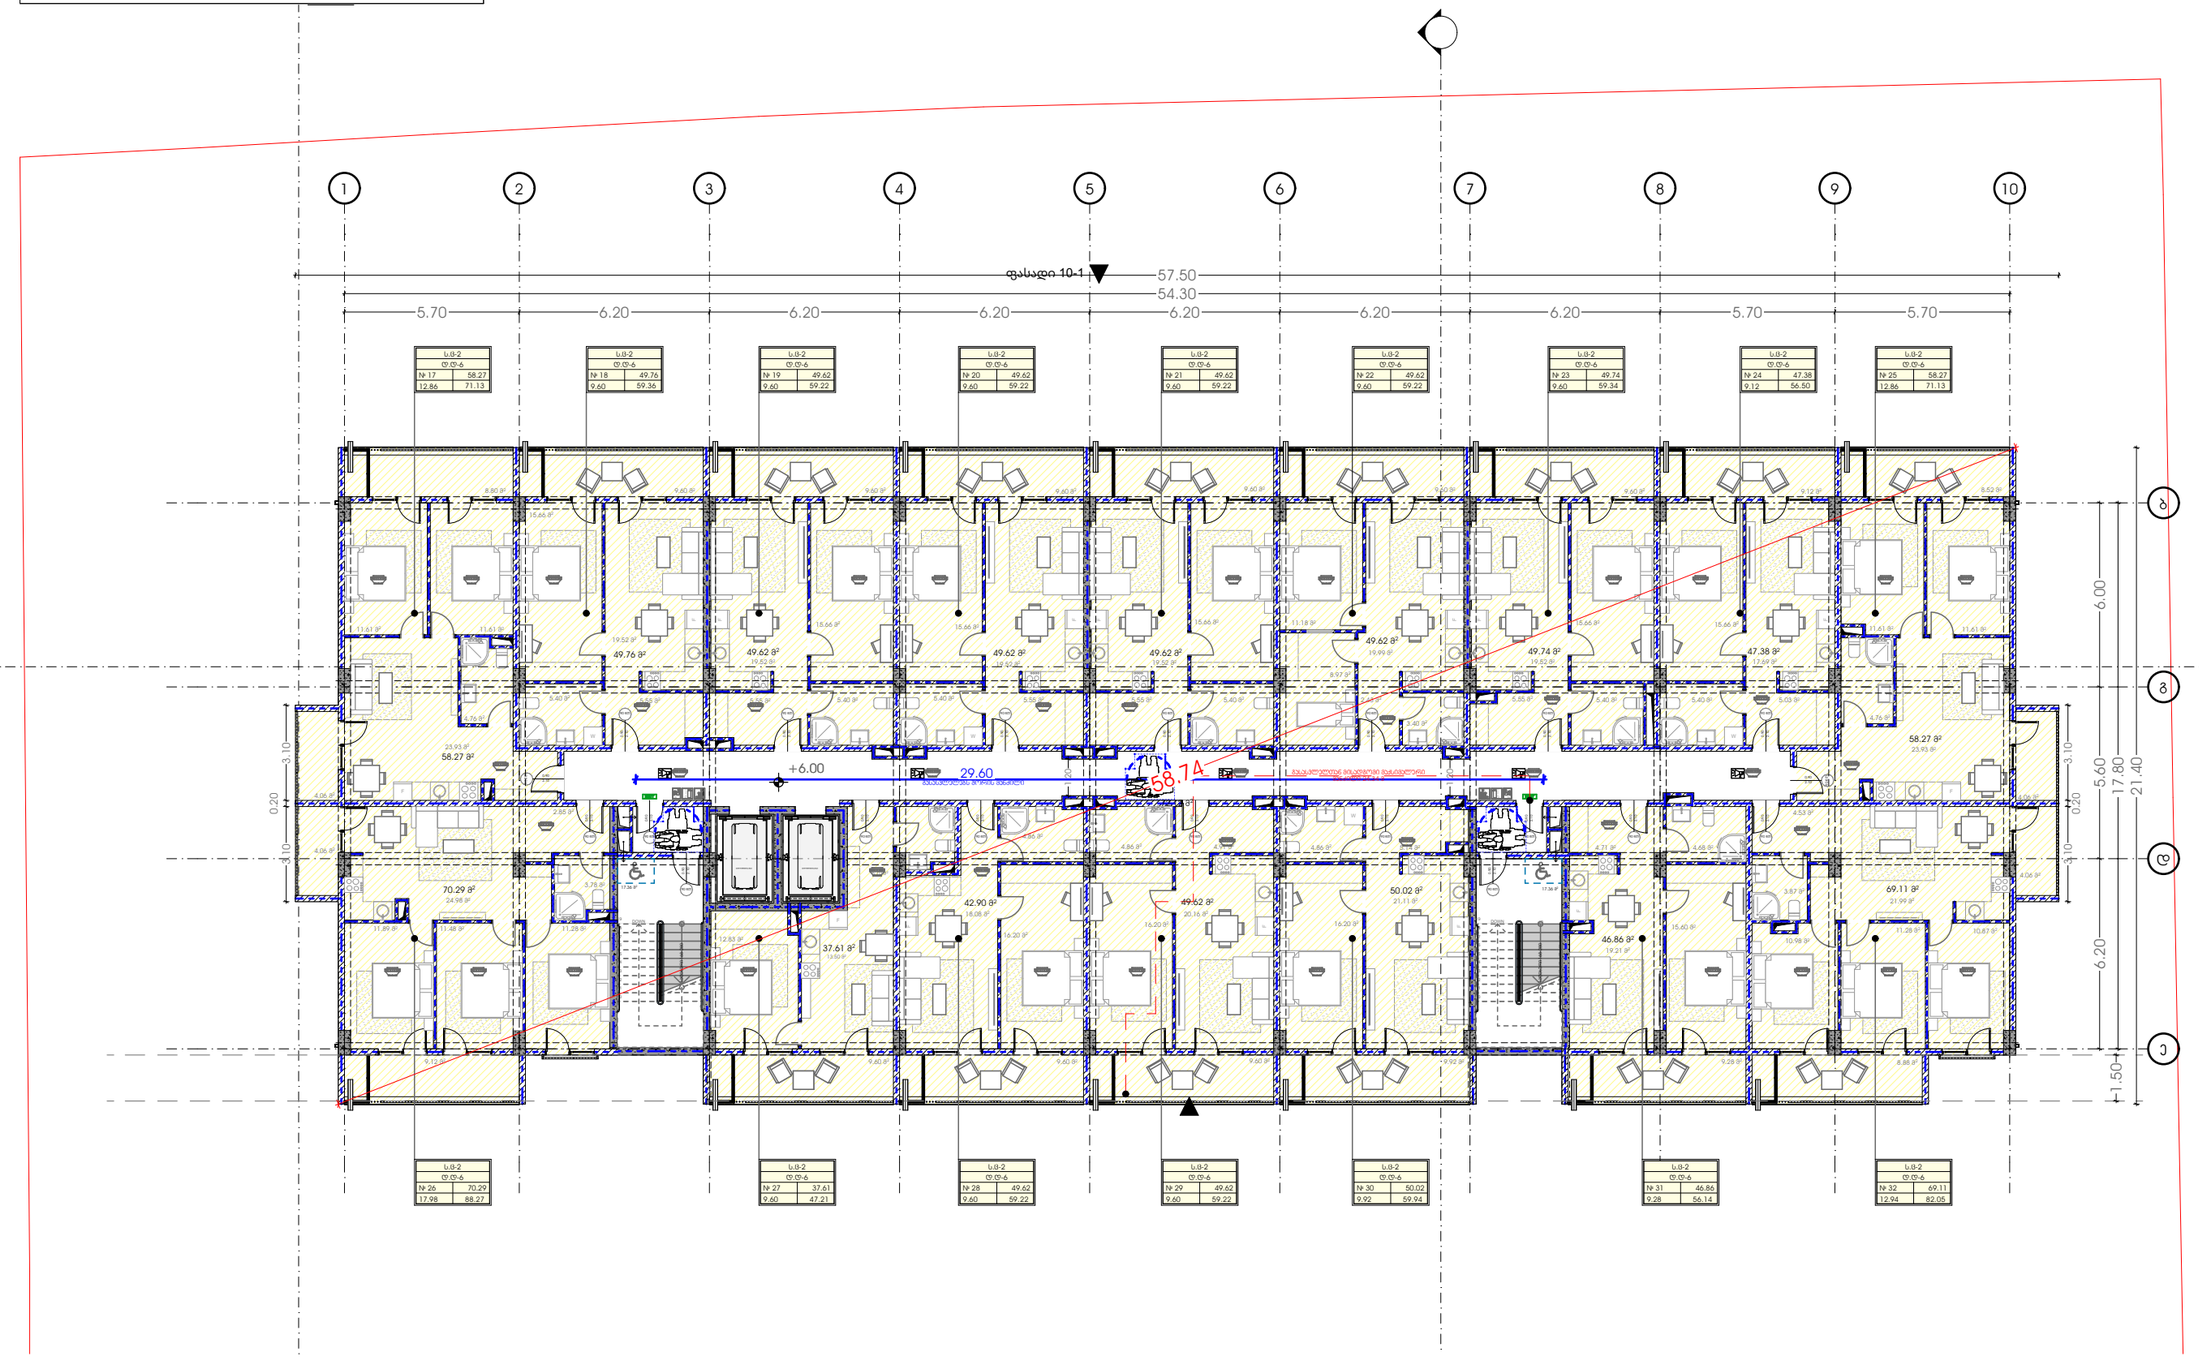

M E T R I C

პროექტი

მრავალბინიანი საცხოვრებელი სახლი

პროექტის მისამართი

ქალაქი თბილისი, გამზირი მოსკოვი, №38
ს/კ-01.19.34.003.237

დამკვეთი

პრ. მთავარი არქიტექტორი

ა. ურუშაძე (მთავ. არქიტექტორი)

A3 ფორმატი

სართული 4

ტექნიკურ-ეკონომიკური მაჩვენებლები
ა-ბლოკი
საცხოვრებელი- 743.65
საზაფხულო- 259.80
ჯიბის უჯრედი-98.77

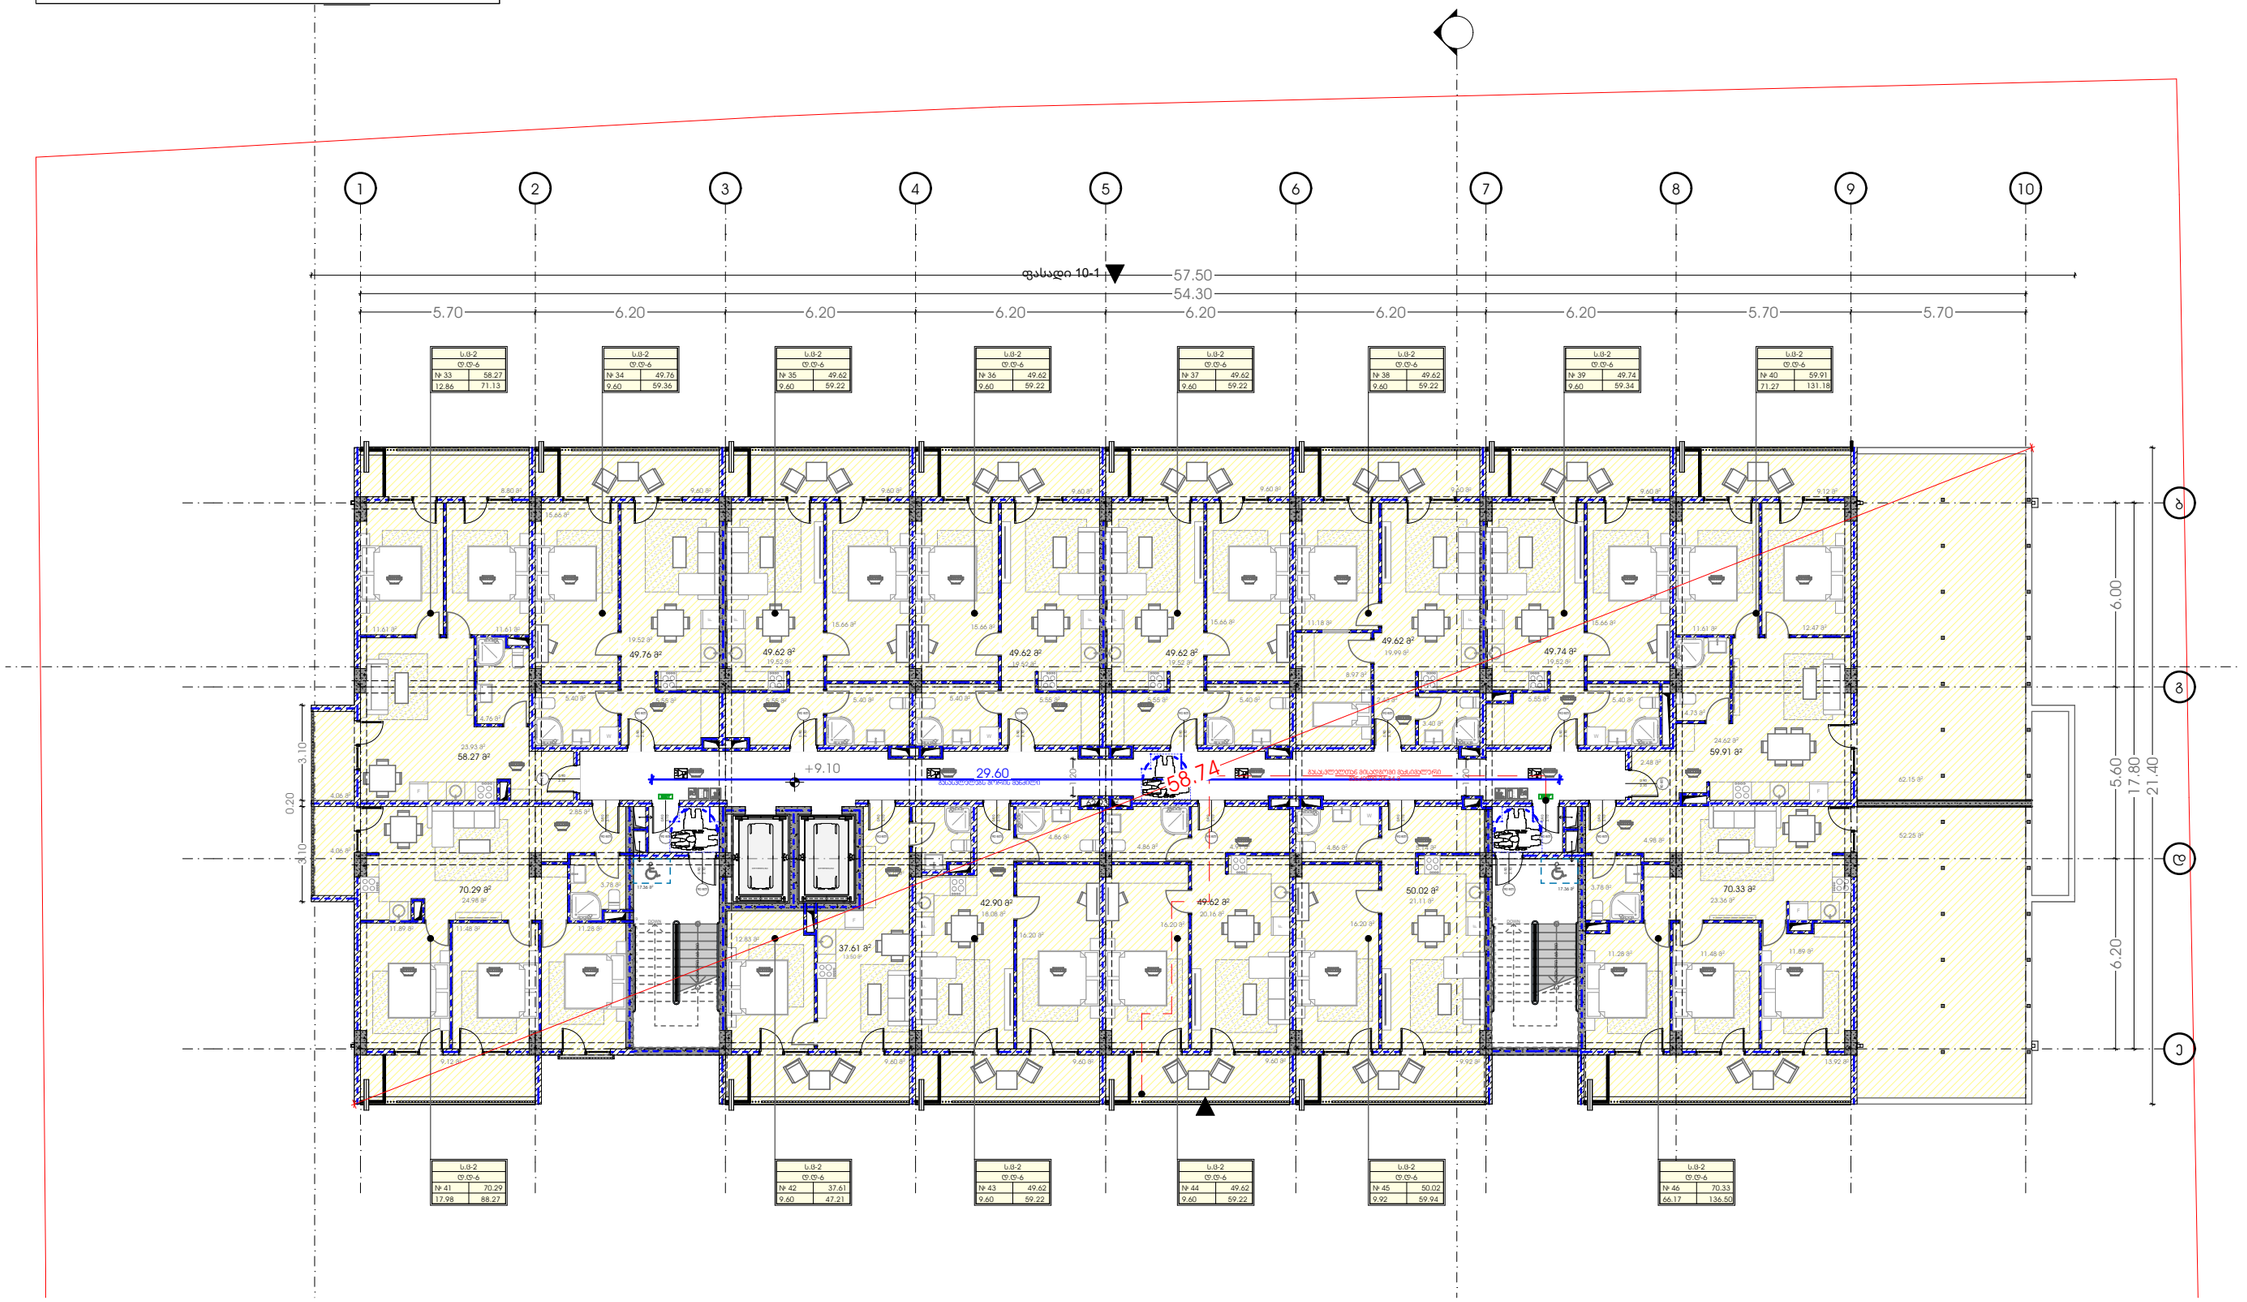

METRIC

პროექტი

მრავალბინიანი საცხოვრებელი სახლი

პროექტის მისამართი

ქალაქი თბილისი, გამზირი მოსკოვი, №38
ს/კ-01.19.34.003.237

დამკვეთი

პრ. მთავარი არქიტექტორი

ა. ურუშაძე (მთვ. არქიტექტორი)

A3 ფორმატი

სართული 5

ტექნიკურ-ეკონომიკური მაჩვენებლები
ა-ბლოკი
საცხოვრებელი- 743.65
საზაფხულო-158.32
აივნის უჯრედი-98.77

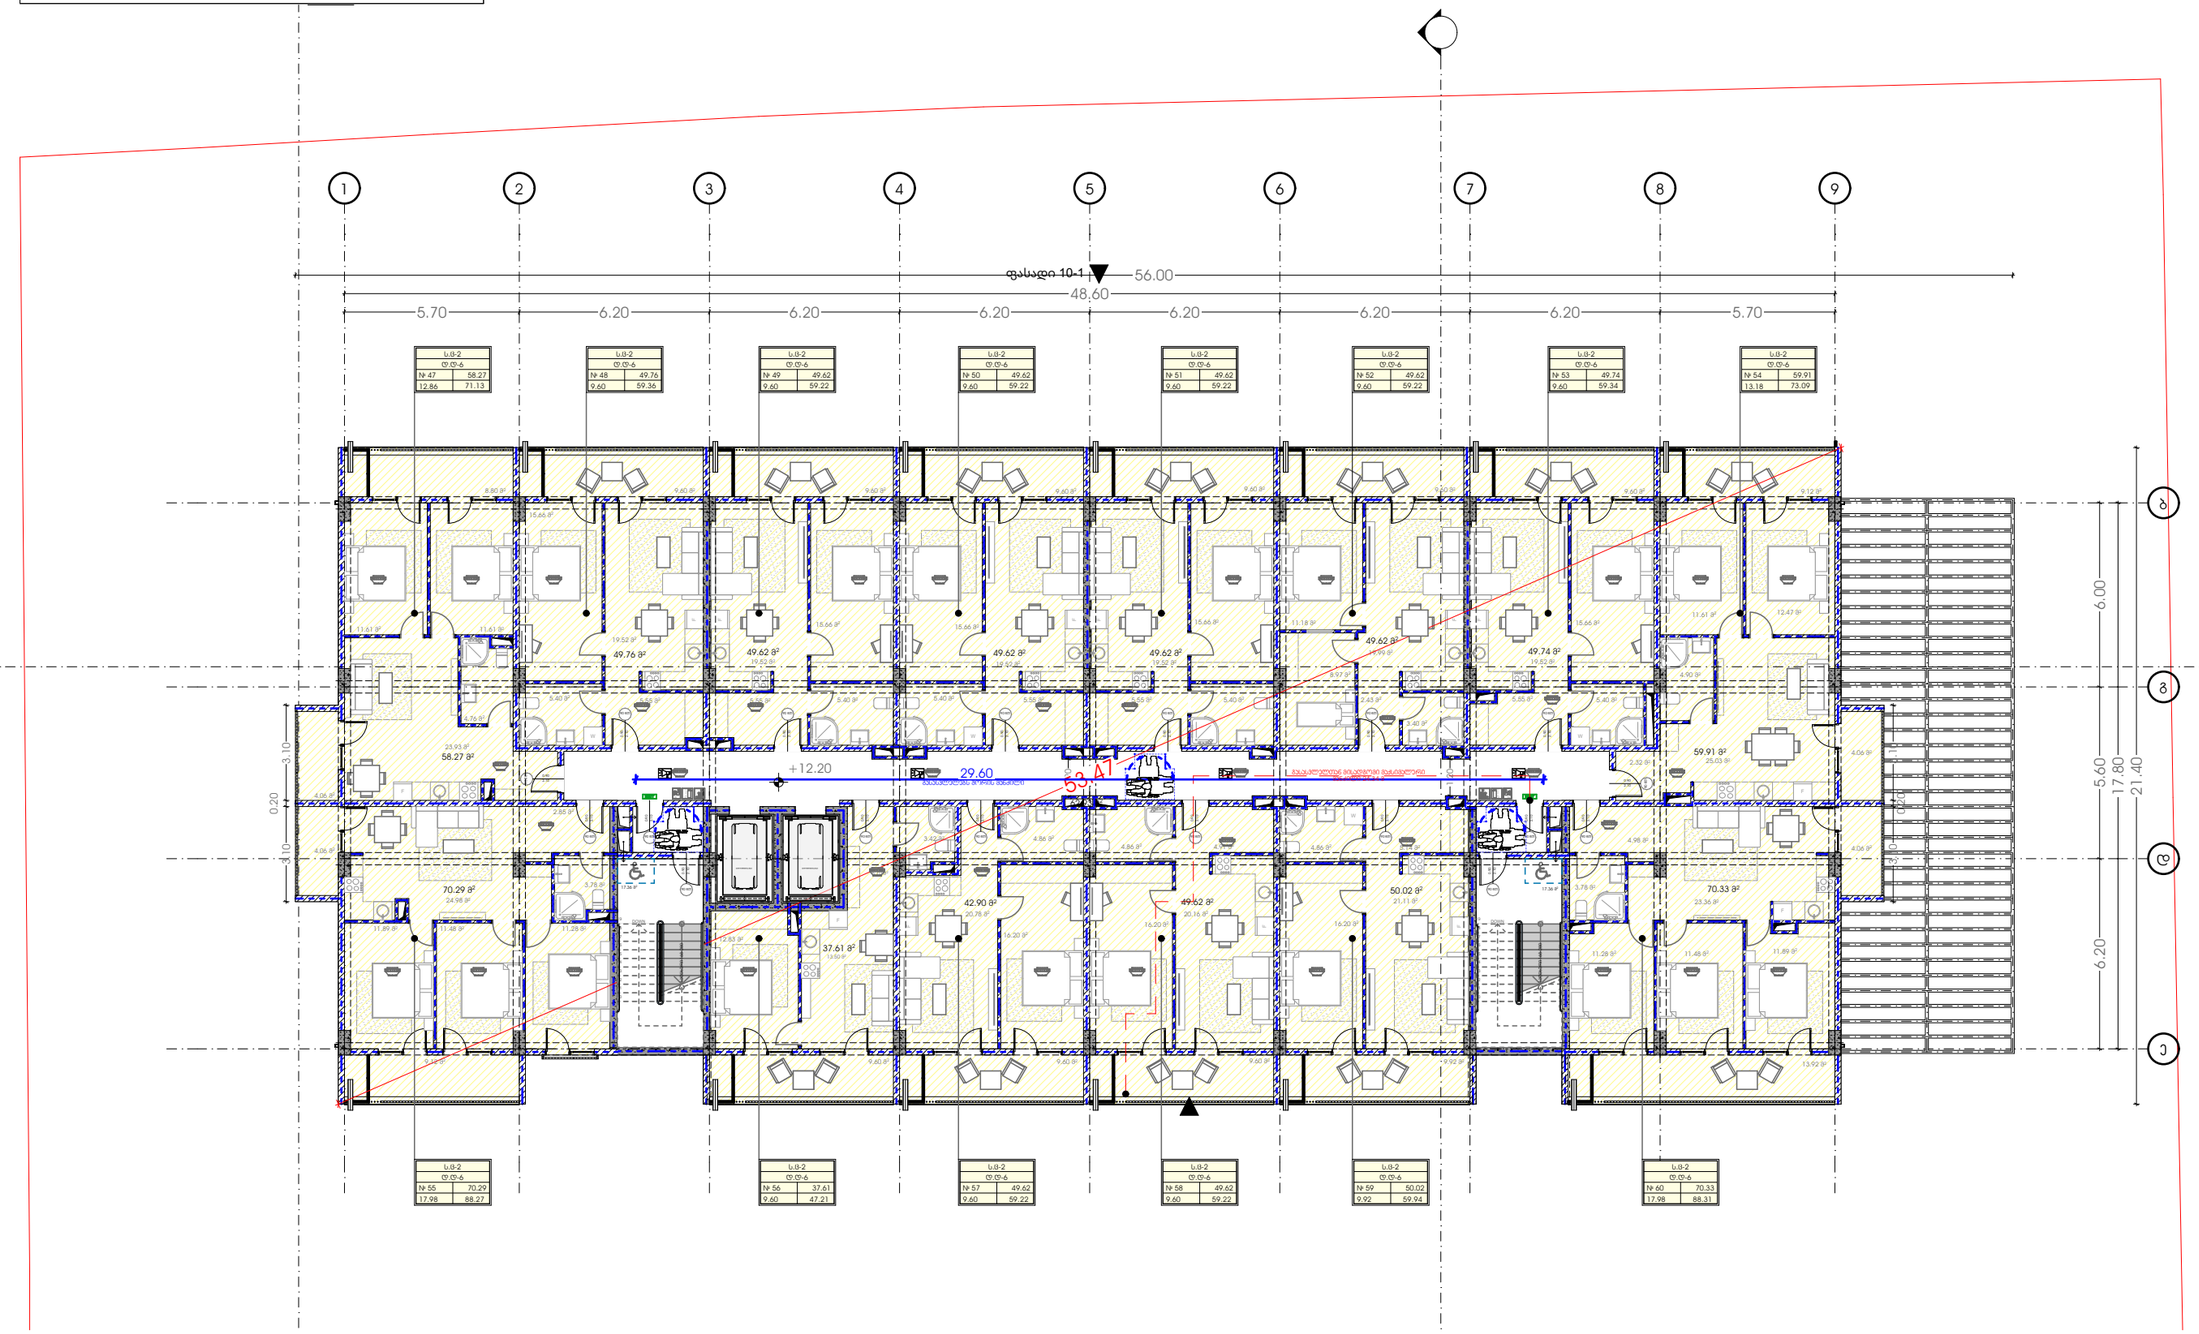

M E T R I C

პროექტი

მრავალბინიანი საცხოვრებელი სახლი

პროექტის მისამართი

ქალაქი თბილისი, გამზირი მოსპოვი, №38
ს/ჯ-01.19.34.003.237

დამკვეთი

პრ. მთავარი არქიტექტორი

ა. ურუშაძე (მთვ. არქიტექტორი)

A3 ფორმატი

სართული 6

ტექნიკურ-ეკონომიკური მაჩვენებლები
ა-ბლოკი
საცხოვრებელი- 743.65
საზაფხულო-158.32
აივნის უკრედი-98.77

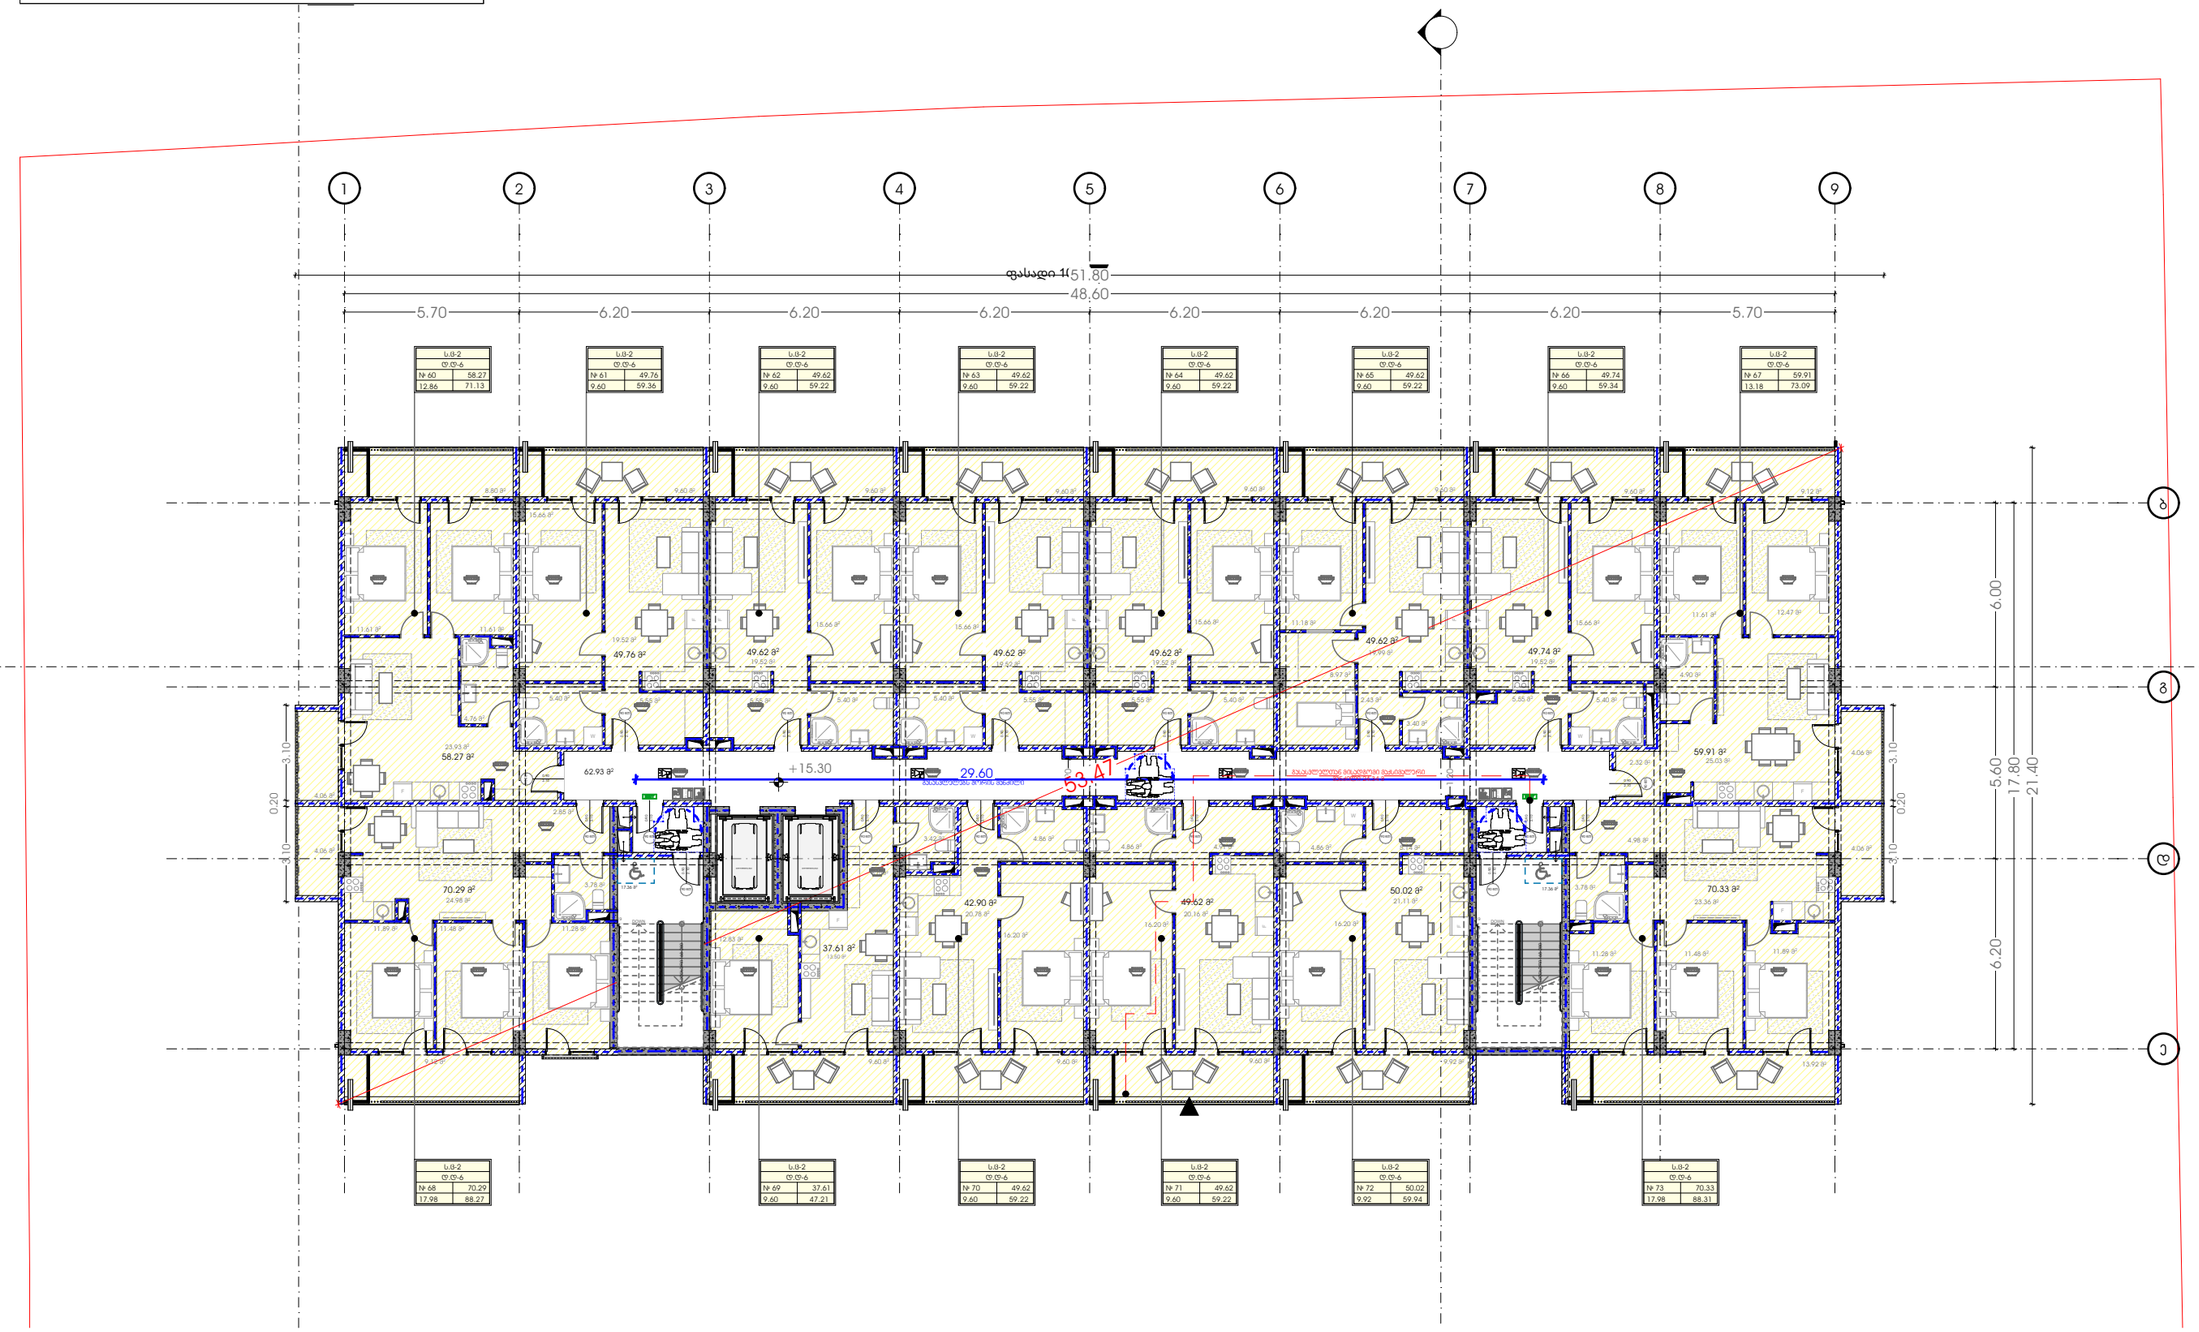

ს.ბ-2	
ფ.ტ-6	
№ 60	58.27
12.86	71.13

ს.ბ-2	
ფ.ტ-6	
№ 61	49.76
9.60	59.36

ს.ბ-2	
ფ.ტ-6	
№ 62	49.62
9.60	59.22

ს.ბ-2	
ფ.ტ-6	
№ 63	49.62
9.60	59.22

ს.ბ-2	
ფ.ტ-6	
№ 64	49.62
9.60	59.22

ს.ბ-2	
ფ.ტ-6	
№ 65	49.62
9.60	59.22

ს.ბ-2	
ფ.ტ-6	
№ 66	49.74
9.60	59.34

ს.ბ-2	
ფ.ტ-6	
№ 67	59.91
13.18	73.09

ს.ბ-2	
ფ.ტ-6	
№ 68	70.29
17.98	88.27

ს.ბ-2	
ფ.ტ-6	
№ 69	37.61
9.60	47.21

ს.ბ-2	
ფ.ტ-6	
№ 70	49.62
9.60	59.22

ს.ბ-2	
ფ.ტ-6	
№ 71	49.62
9.60	59.22

ს.ბ-2	
ფ.ტ-6	
№ 72	50.02
9.92	59.94

ს.ბ-2	
ფ.ტ-6	
№ 73	70.33
17.98	88.31

METRIC

პროექტი

მრავალბინიანი საცხოვრებელი სახლი

პროექტის მისამართი

ქალაქი თბილისი, გამზირი მოსკოვი, №38
ს/კ-01.19.34.003.237

დამკვეთი

პრ. მთავარი არქიტექტორი

ა. ურუშაძე (მთავ. არქიტექტორი)

A3 ფორმატი

სართული 7

ტექნიკურ-ეკონომიკური მაჩვენებლები
ა-ბლოკი
საცხოვრებელი- 743.65
საზაფხულო-158.32
აივნის უკრედი-98.77

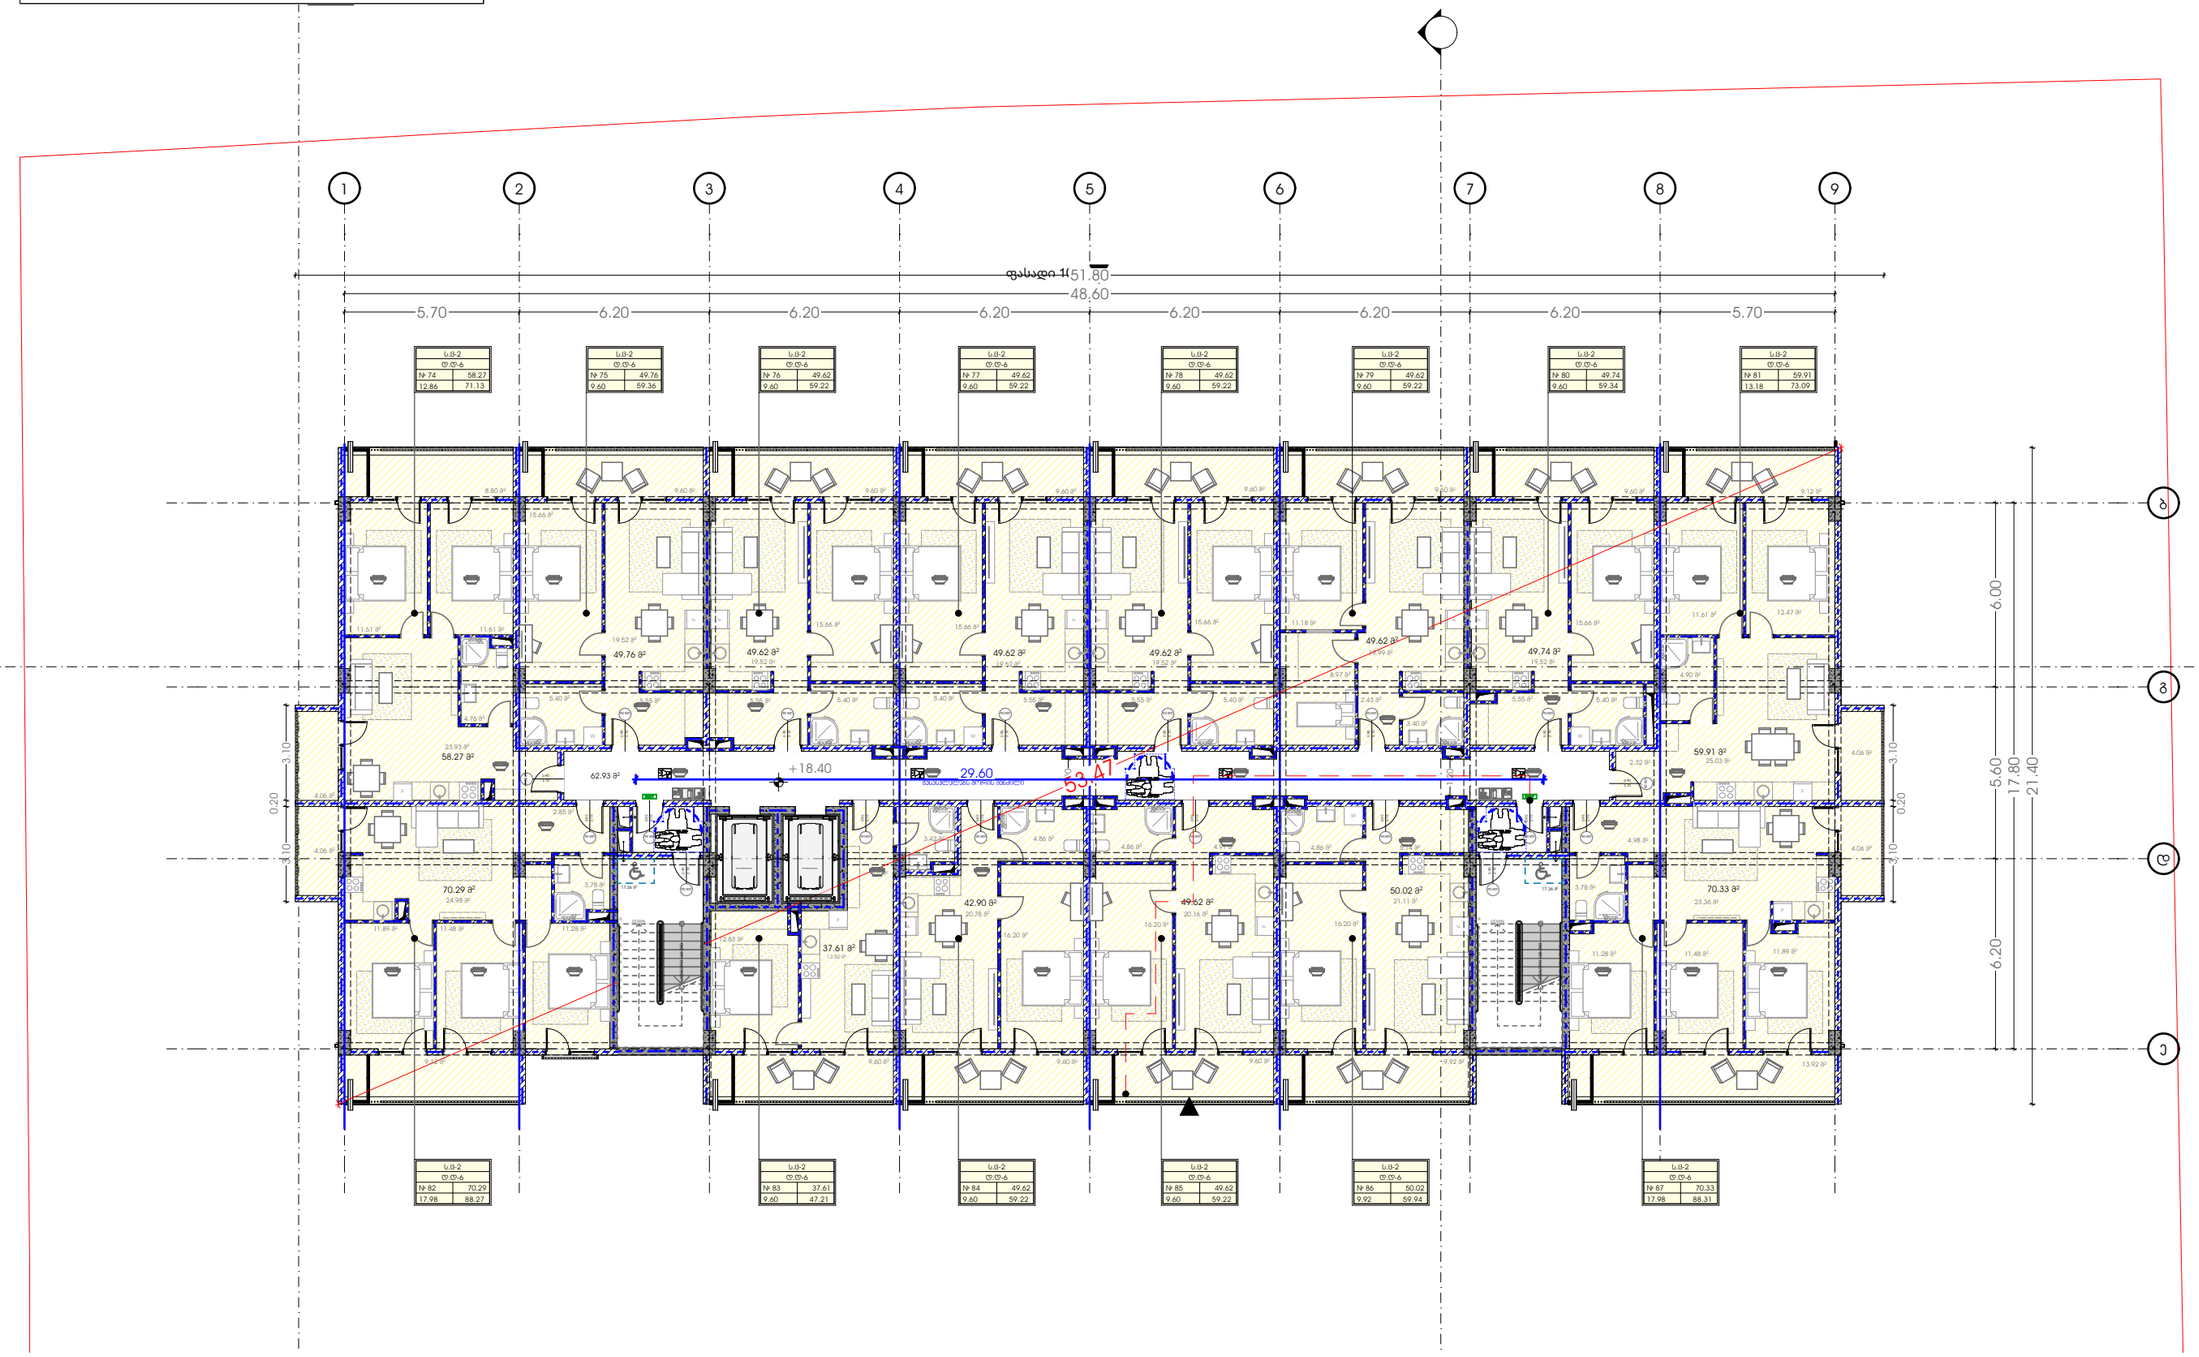

METRIC

პროექტი

მრავალბინიანი საცხოვრებელი სახლი

პროექტის მისამართი

ქალაქი თბილისი, გამზირი მოსკოვი, №38
ს/კ-01.19.34.003.237

დამკვეთი

პრ. მთავარი არქიტექტორი

ა. ურუშაძე (მთავ. არქიტექტორი)

A3 ფორმატი

სართული 8

ტექნიკურ-ეკონომიკური მაჩვენებლები
ა-ბლოკი
საცხოვრებელი- 743.65
საზაფხულო-158.32
აივნის უკრედი-98.77

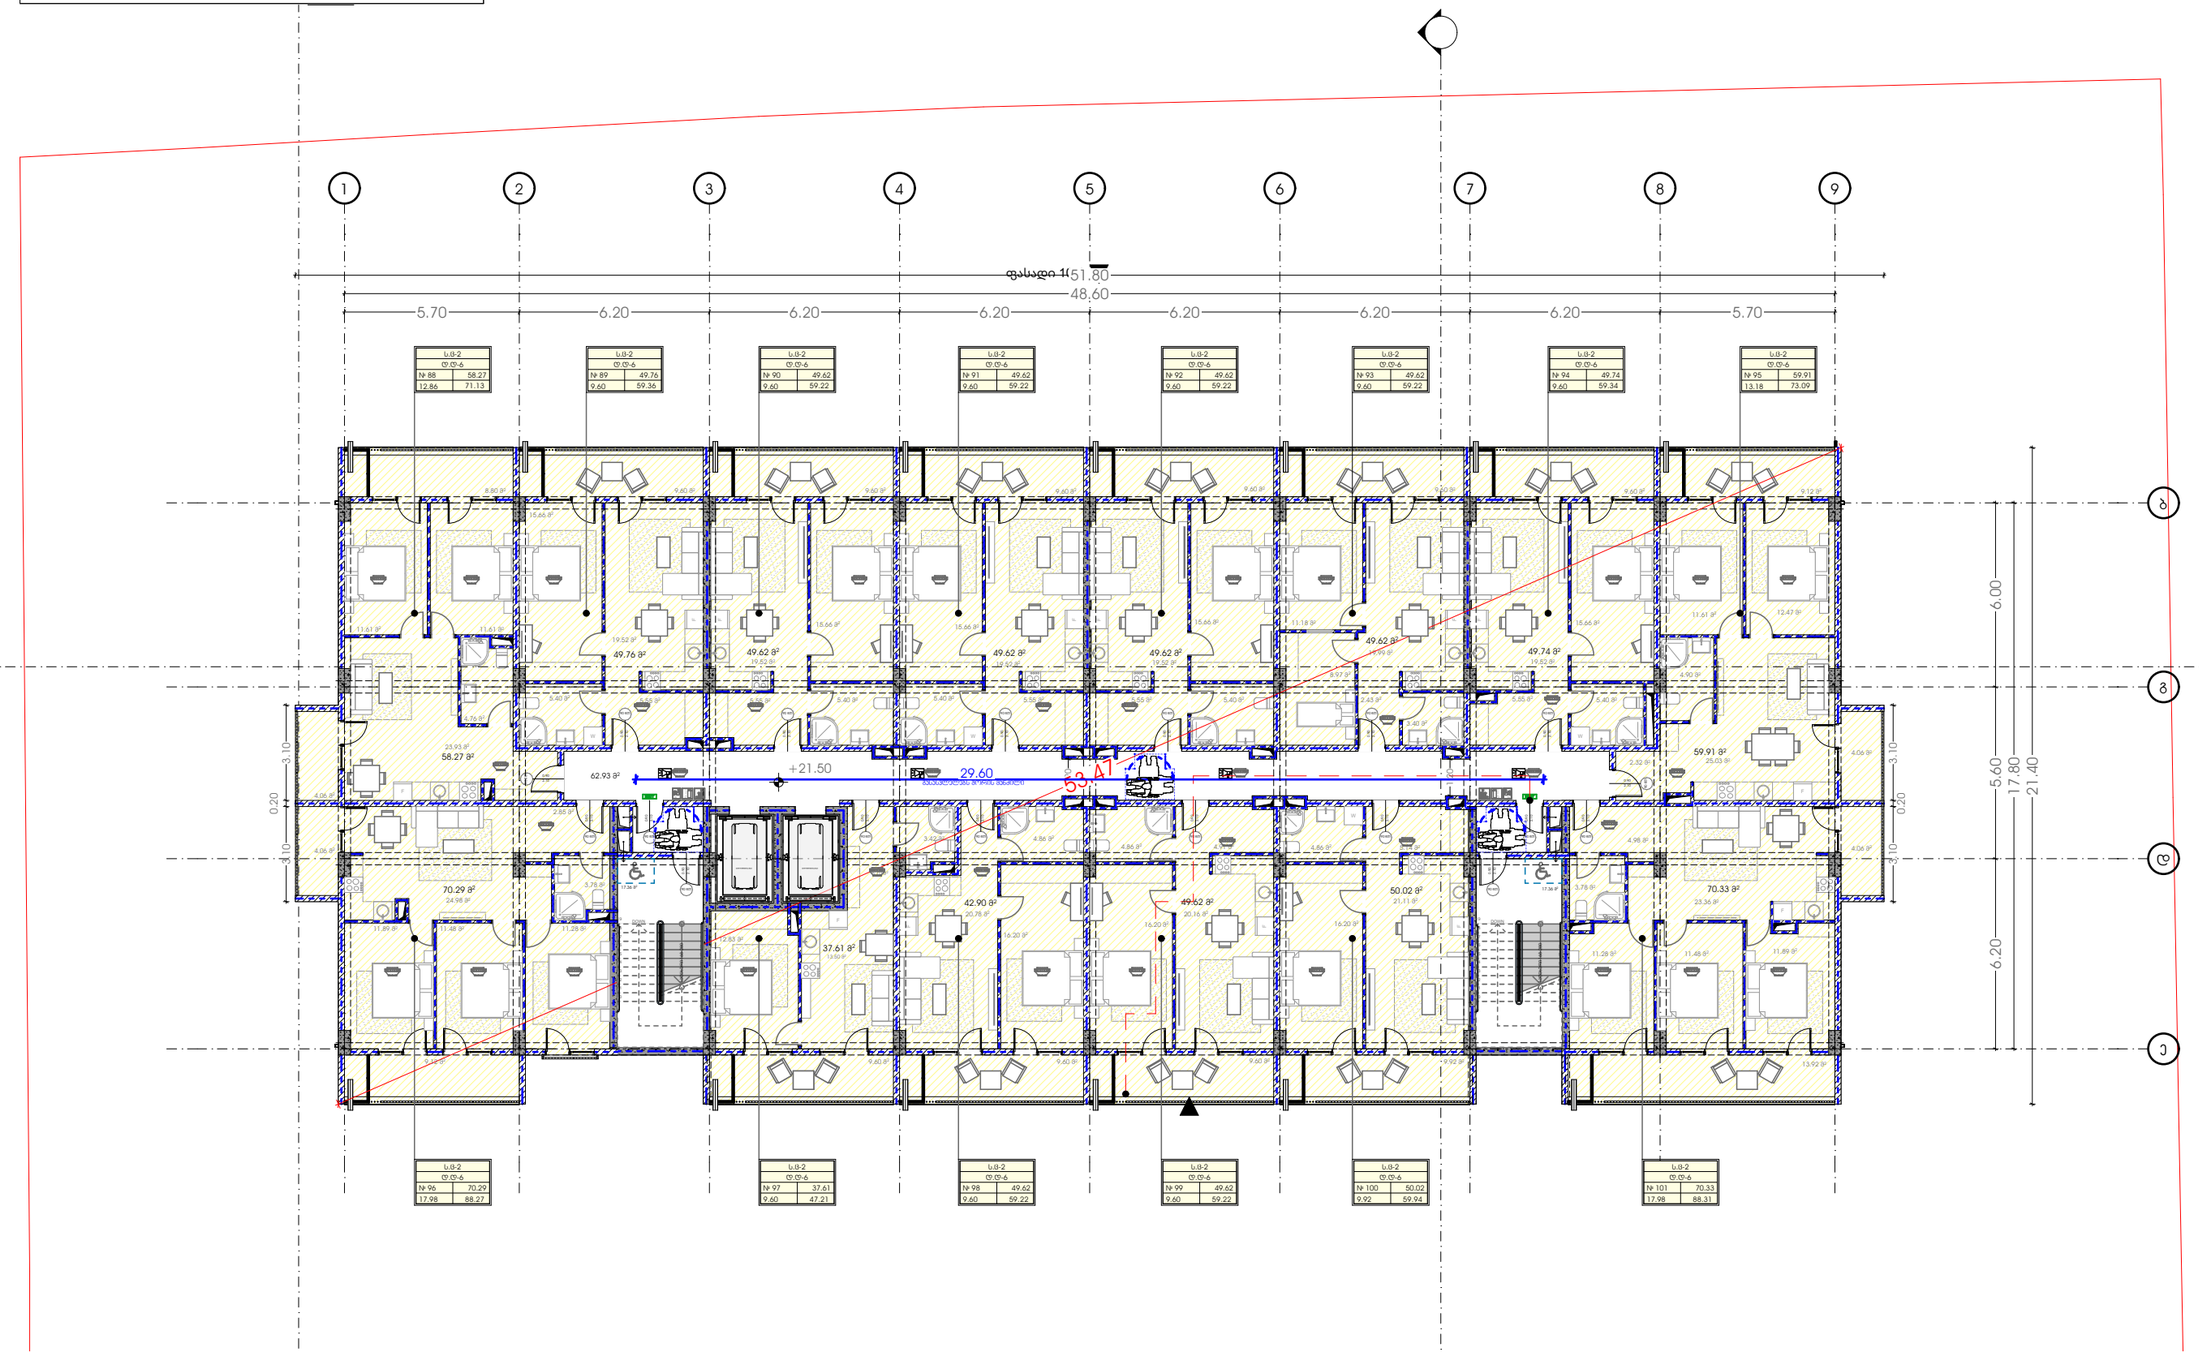

METRIC

პროექტი

მრავალბინიანი საცხოვრებელი სახლი

პროექტის მისამართი

ქალაქი თბილისი, გამზირი მოსკოვი, №38
ს/კ-01.19.34.003.237

დამკვეთი

პრ. მთავარი არქიტექტორი

ა. ურუშაძე (მთავ. არქიტექტორი)

A3 ფორმატი

სართული 9

ტექნიკურ-ეკონომიკური მაჩვენებლები
ა-ბლოკი
საცხოვრებელი- 743.65
საზაფხულო-158.32
აივნის უკრედი-98.77

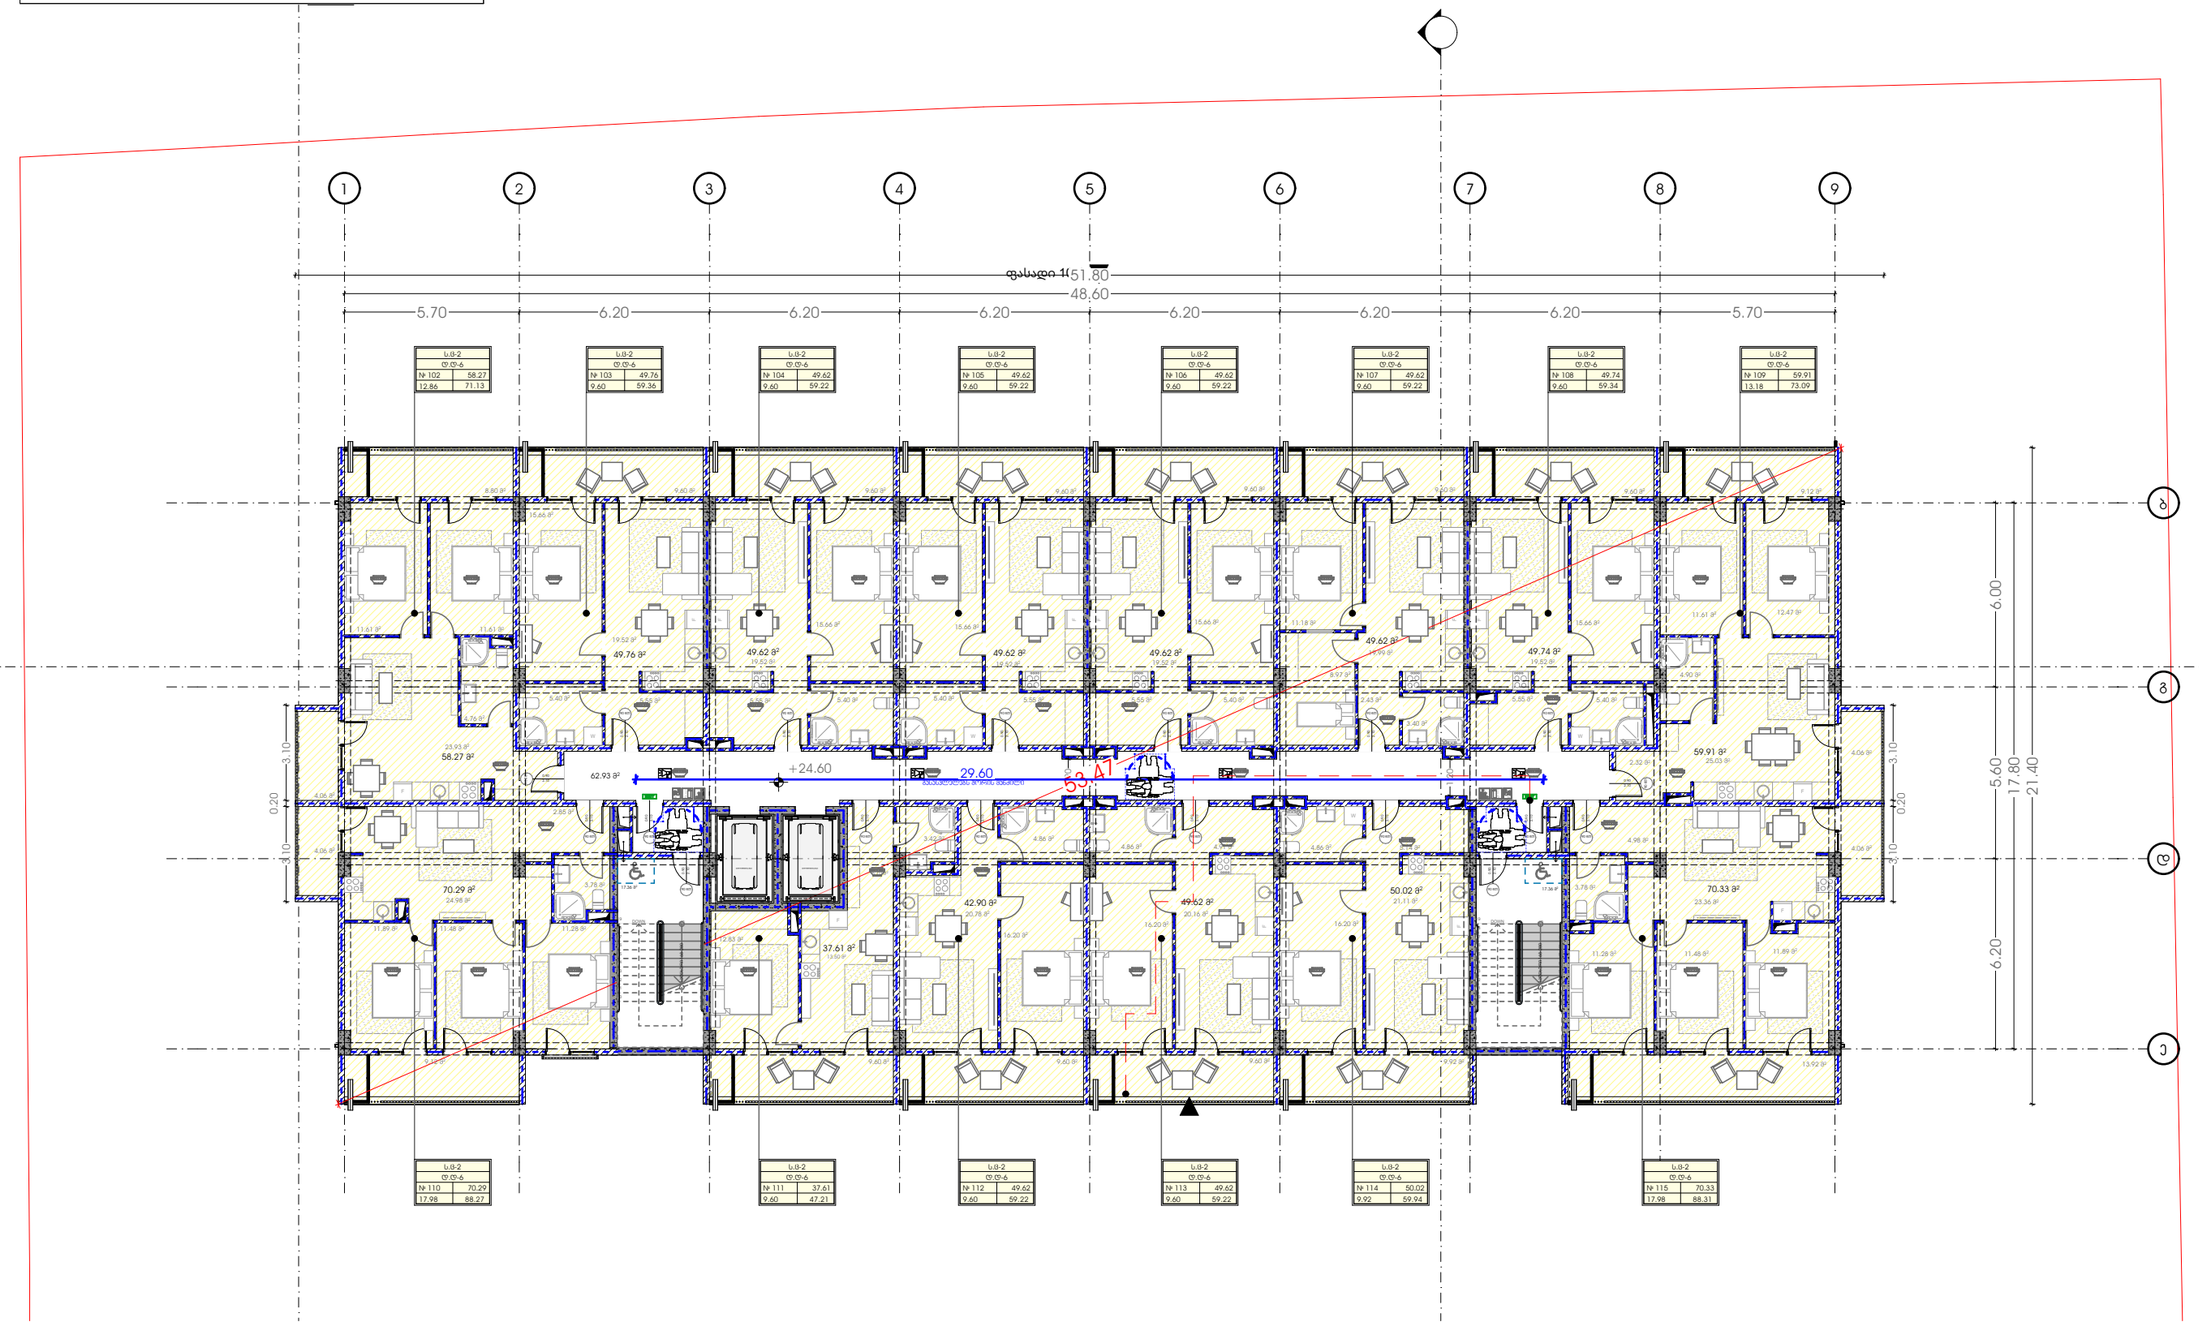

METRIC

პროექტი

მრავალბინიანი საცხოვრებელი სახლი

პროექტის მისამართი

ქალაქი თბილისი, გამზირი მოსკოვი, №38
ს/კ-01.19.34.003.237

დამკვეთი

პრ. მთავარი არქიტექტორი

ა. ურუშაძე (მთავ. არქიტექტორი)

A3 ფორმატი

სართული 10

ტექნიკურ-ეკონომიკური მაჩვენებლები
ა-ბლოკი
საცხოვრებელი- 743.65
საზაფხულო-158.32
აივნის უკრედი-98.77

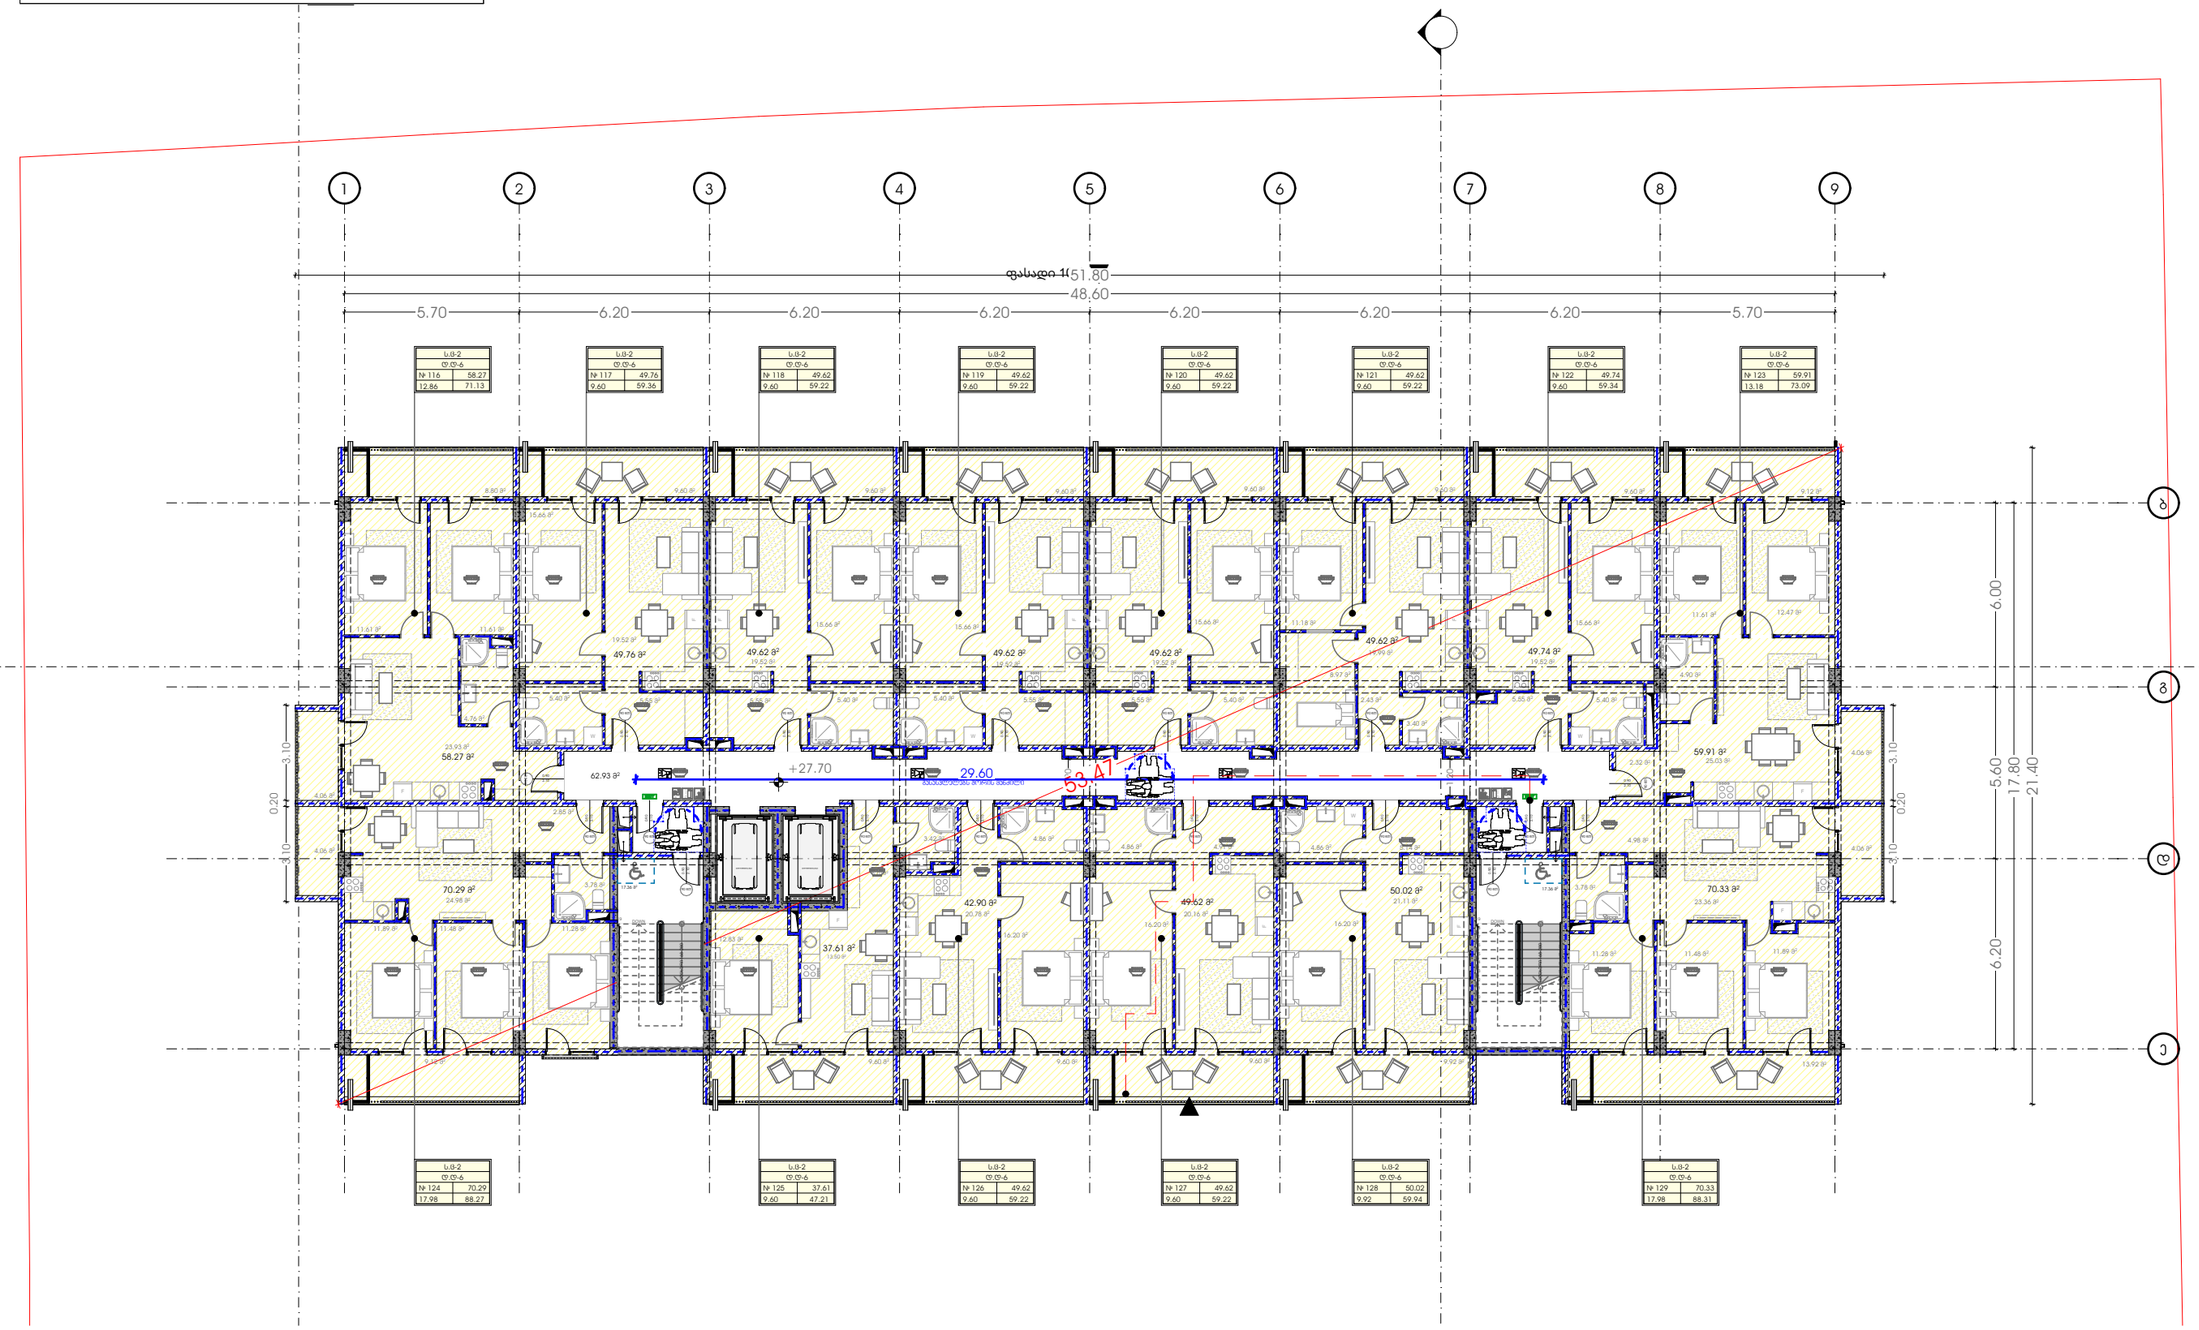

METRIC

პროექტი

მრავალბინიანი საცხოვრებელი სახლი

პროექტის მისამართი

ქალაქი თბილისი, გამზირი მოსკოვი, №38
ს/კ-01.19.34.003.237

დამკვეთი

პრ. მთავარი არქიტექტორი

ა. ურუშაძე (მთავ. არქიტექტორი)

A3 ფორმატი

სართული 11

ტექნიკურ-ეკონომიკური მაჩვენებლები
ა-ბლოკი
საცხოვრებელი- 743.65
საზაფხულო-158.32
აივნის უკრედი-98.77

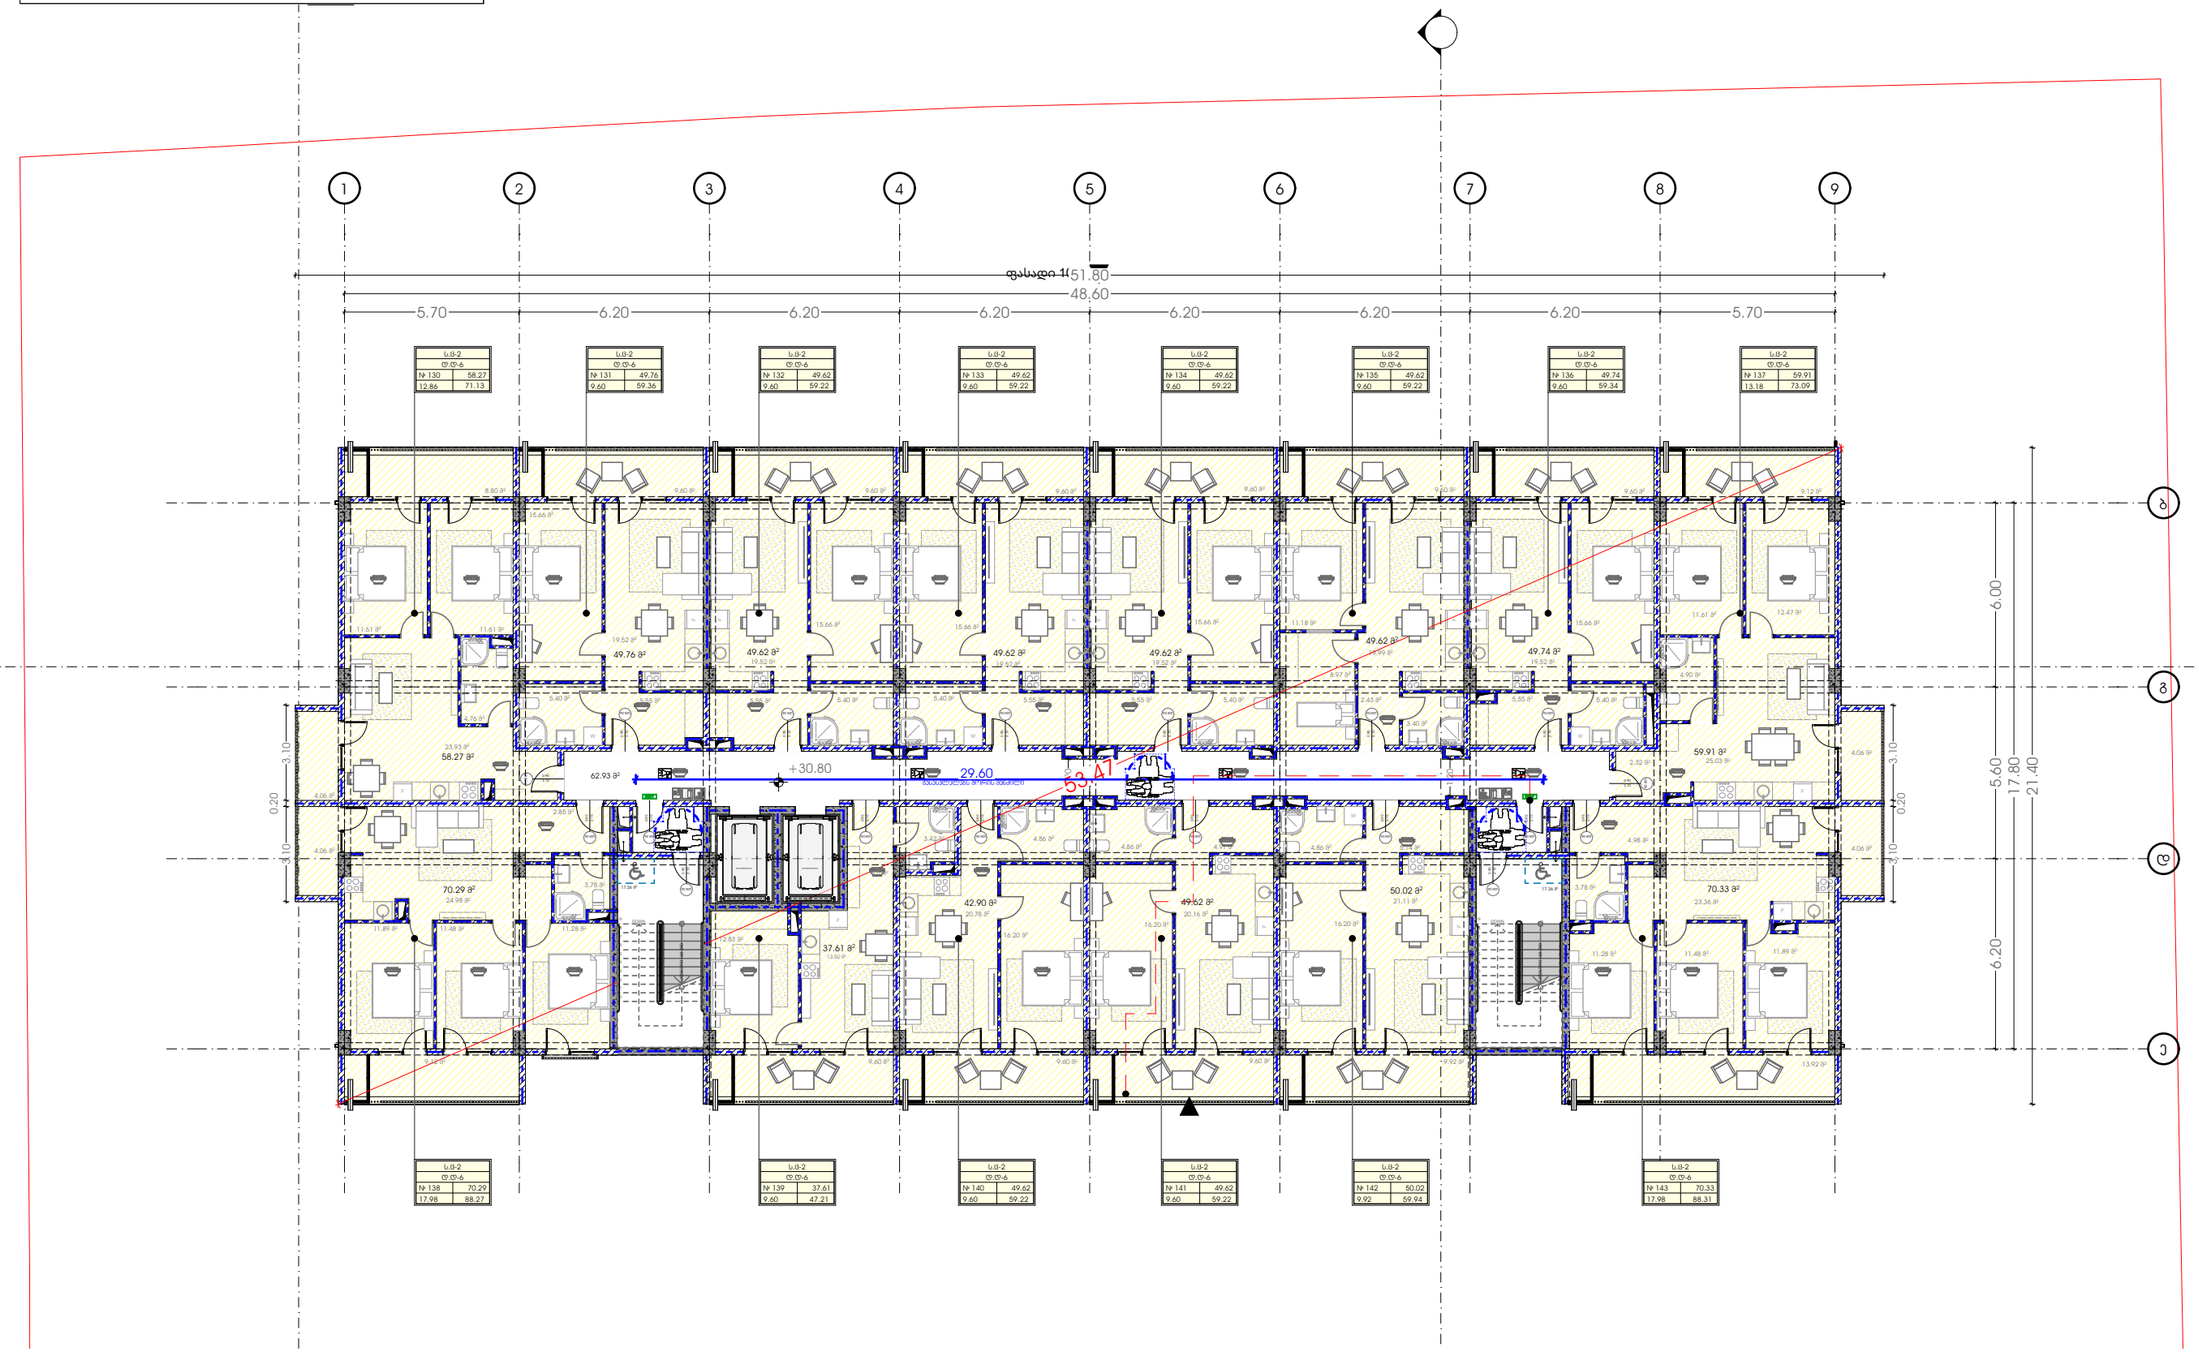

M E T R I C

პროექტი

მრავალბინიანი საცხოვრებელი სახლი

პროექტის მისამართი

ქალაქი თბილისი, გამზირი მოსკოვი, №38
ს/კ-01.19.34.003.237

დამკვეთი

პრ. მთავარი არქიტექტორი

ა. ურუშაძე (მთავ. არქიტექტორი)

A3 ფორმატი

სართული 12

ტექნიკურ-ეკონომიკური მაჩვენებლები
ა-ბლოკი
საცხოვრებელი- 743.65
საზაფხულო-158.32
აივნის უკრედი-98.77

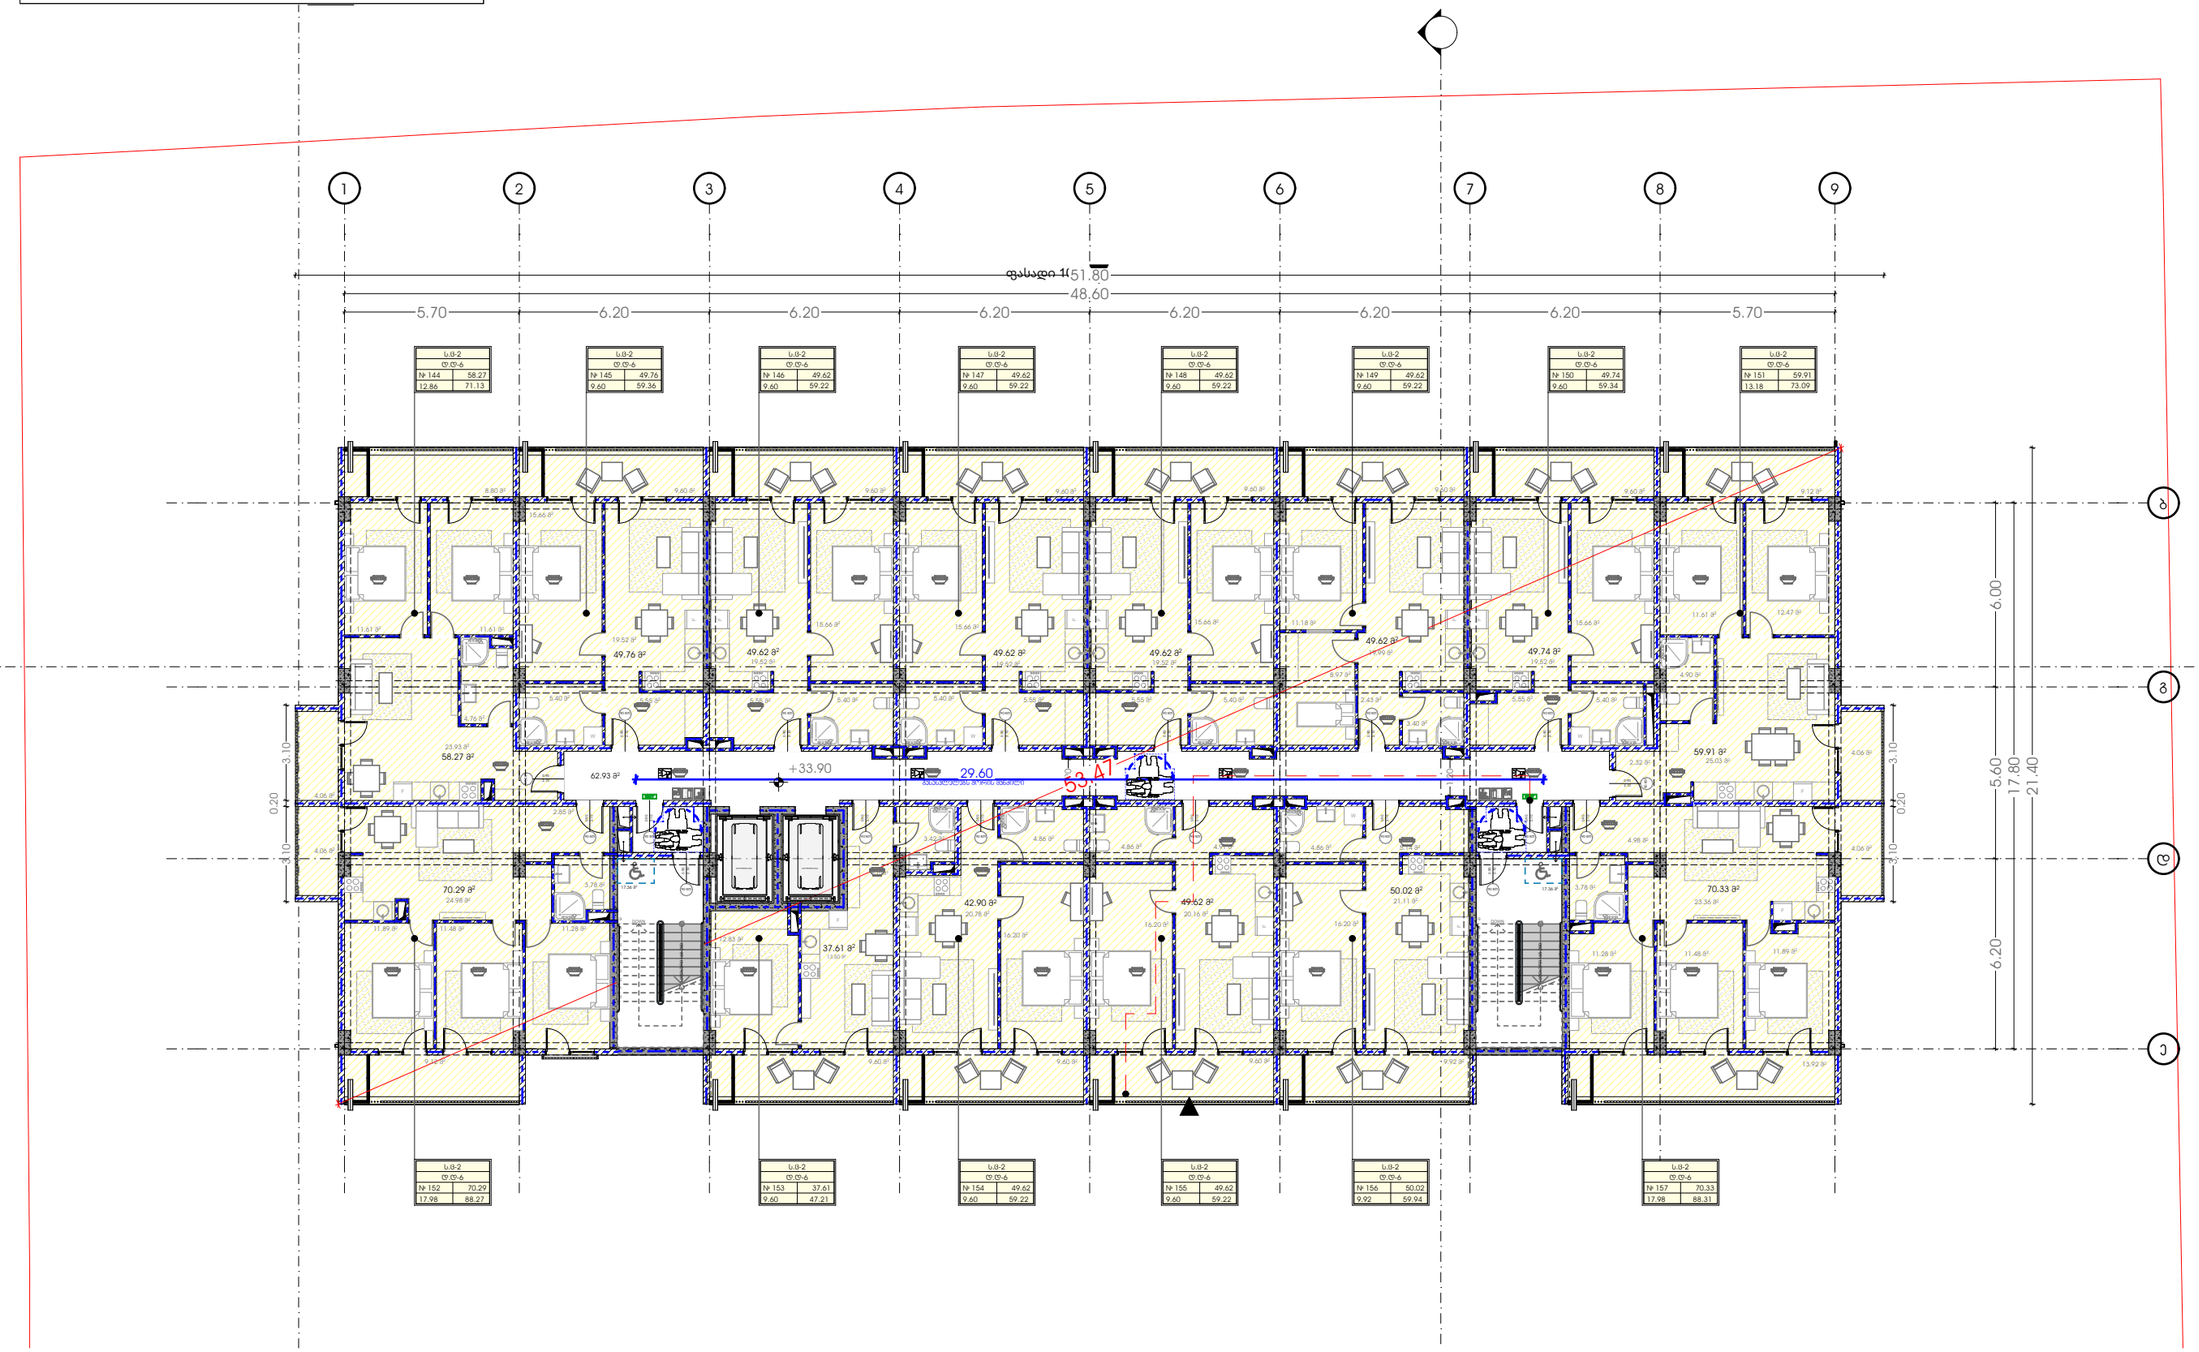

METRIC

პროექტი

მრავალბინიანი საცხოვრებელი სახლი

პროექტის მისამართი

ქალაქი თბილისი, გამზირი მოსკოვი, №38
ს/კ-01.19.34.003.237

დამკვეთი

პრ. მთავარი არქიტექტორი

ა. ურუშაძე (მთავ. არქიტექტორი)

A3 ფორმატი

სართული 13

ტექნიკურ-ეკონომიკური მაჩვენებლები
ა-ბლოკი
საცხოვრებელი- 743.65
საზაფხულო-158.32
აივნის უჯრედი-98.77

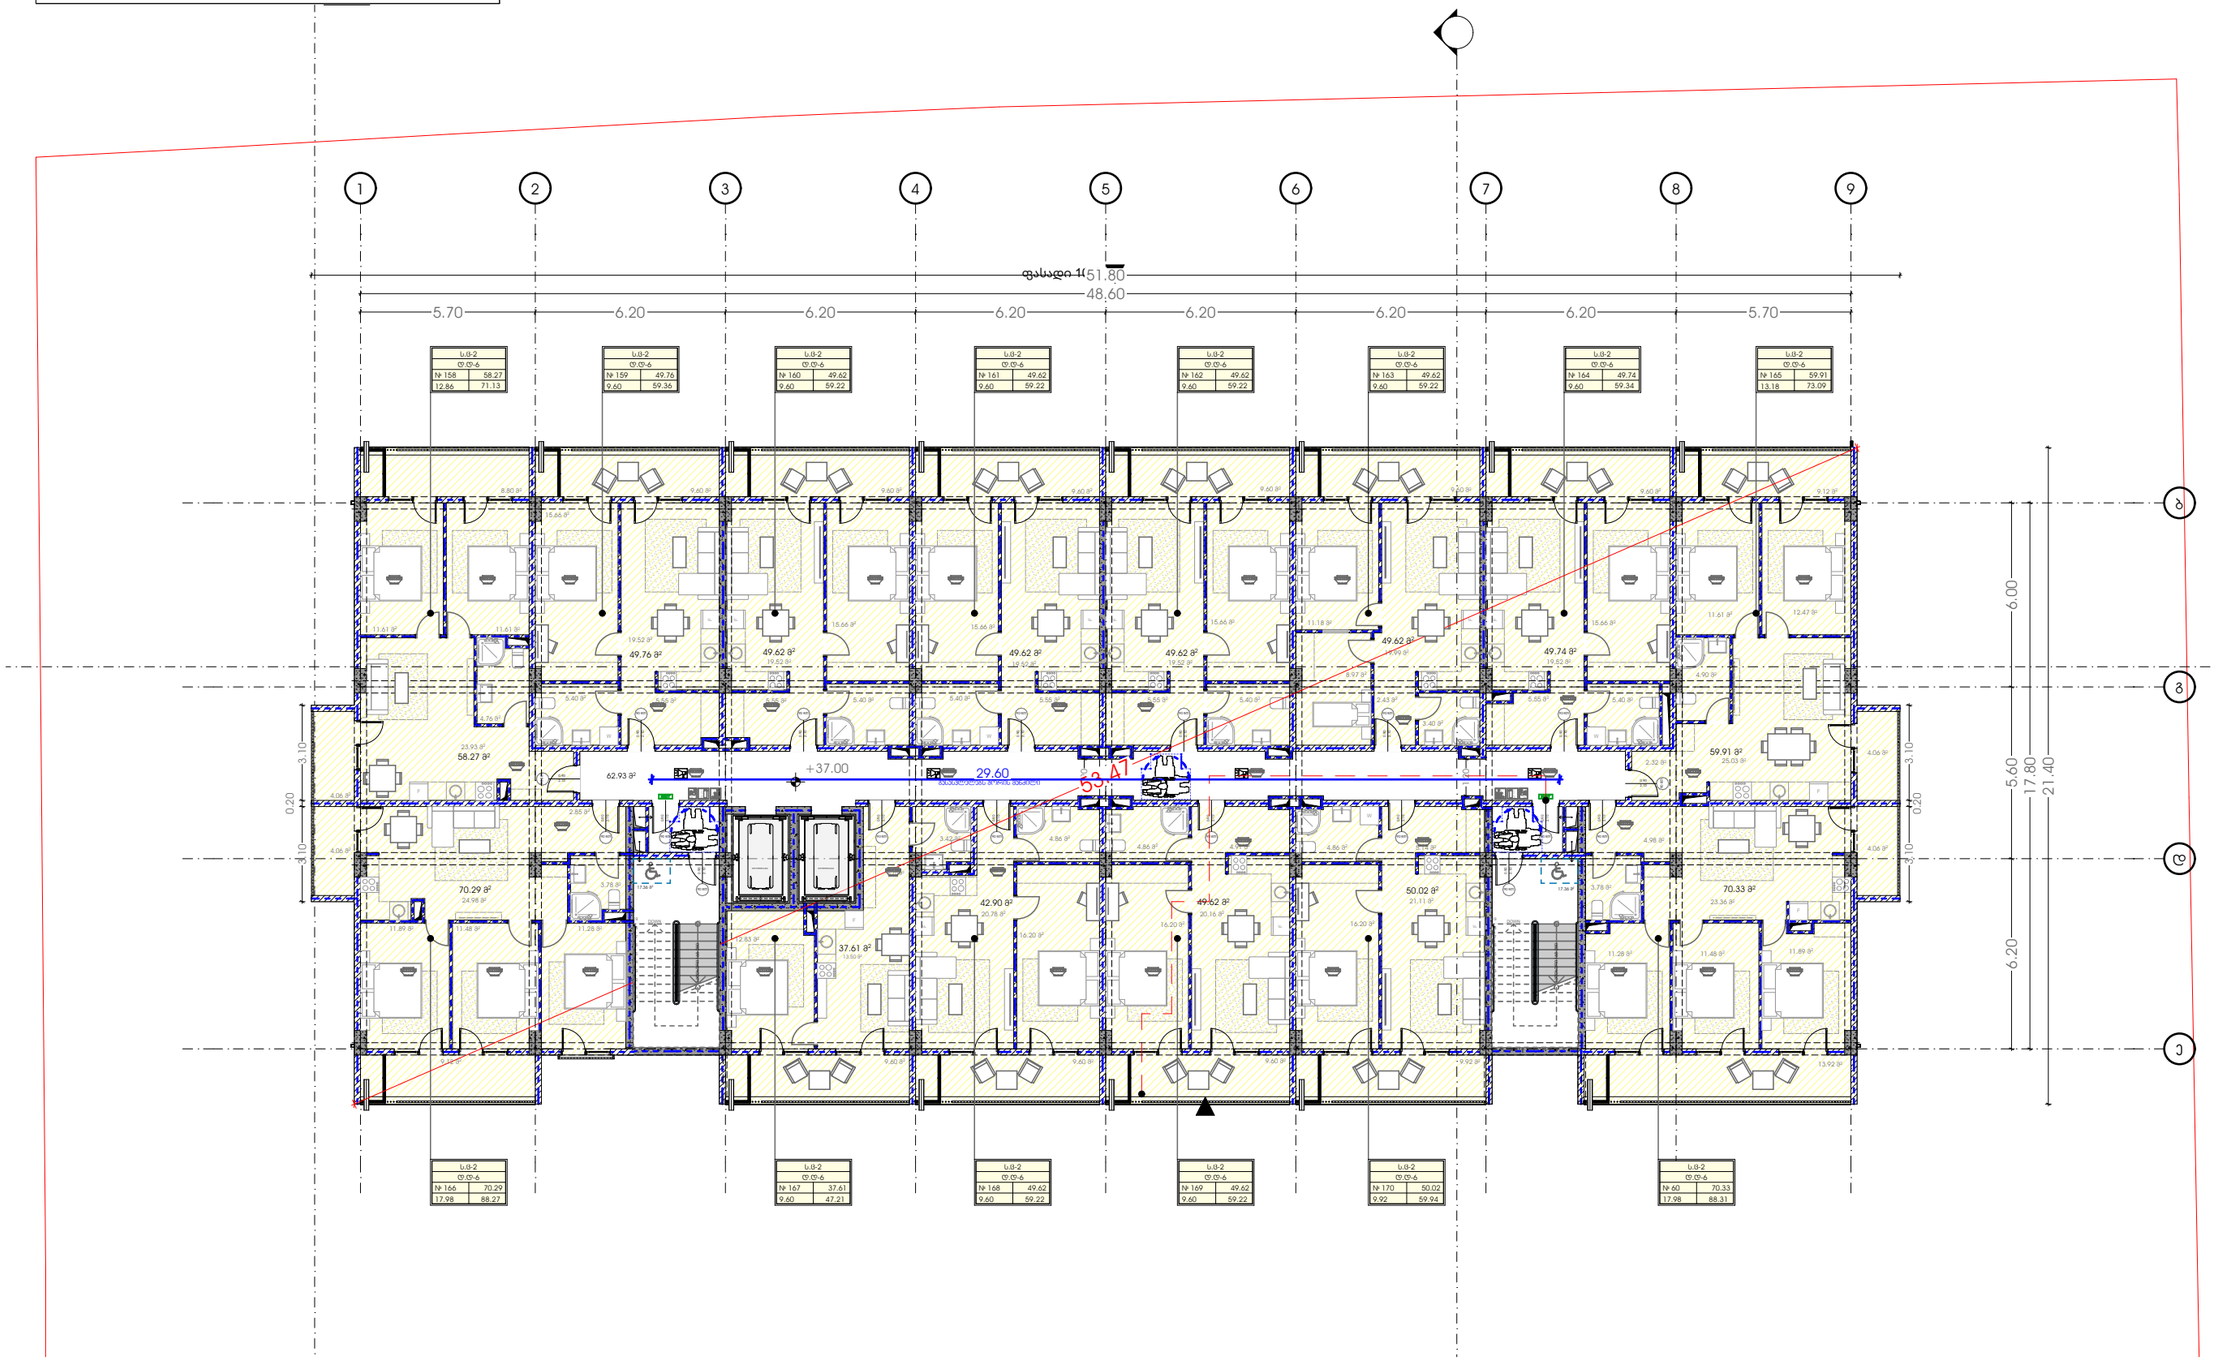

METRIC

პროექტი

მრავალბინიანი საცხოვრებელი სახლი

პროექტის მისამართი

ქალაქი თბილისი, გამზირი მოსკოვი, №38
ს/კ-01.19.34.003.237

დამკვეთი

პრ. მთავარი არქიტექტორი

ა. ურუშაძე (მთავ. არქიტექტორი)

A3 ფორმატი

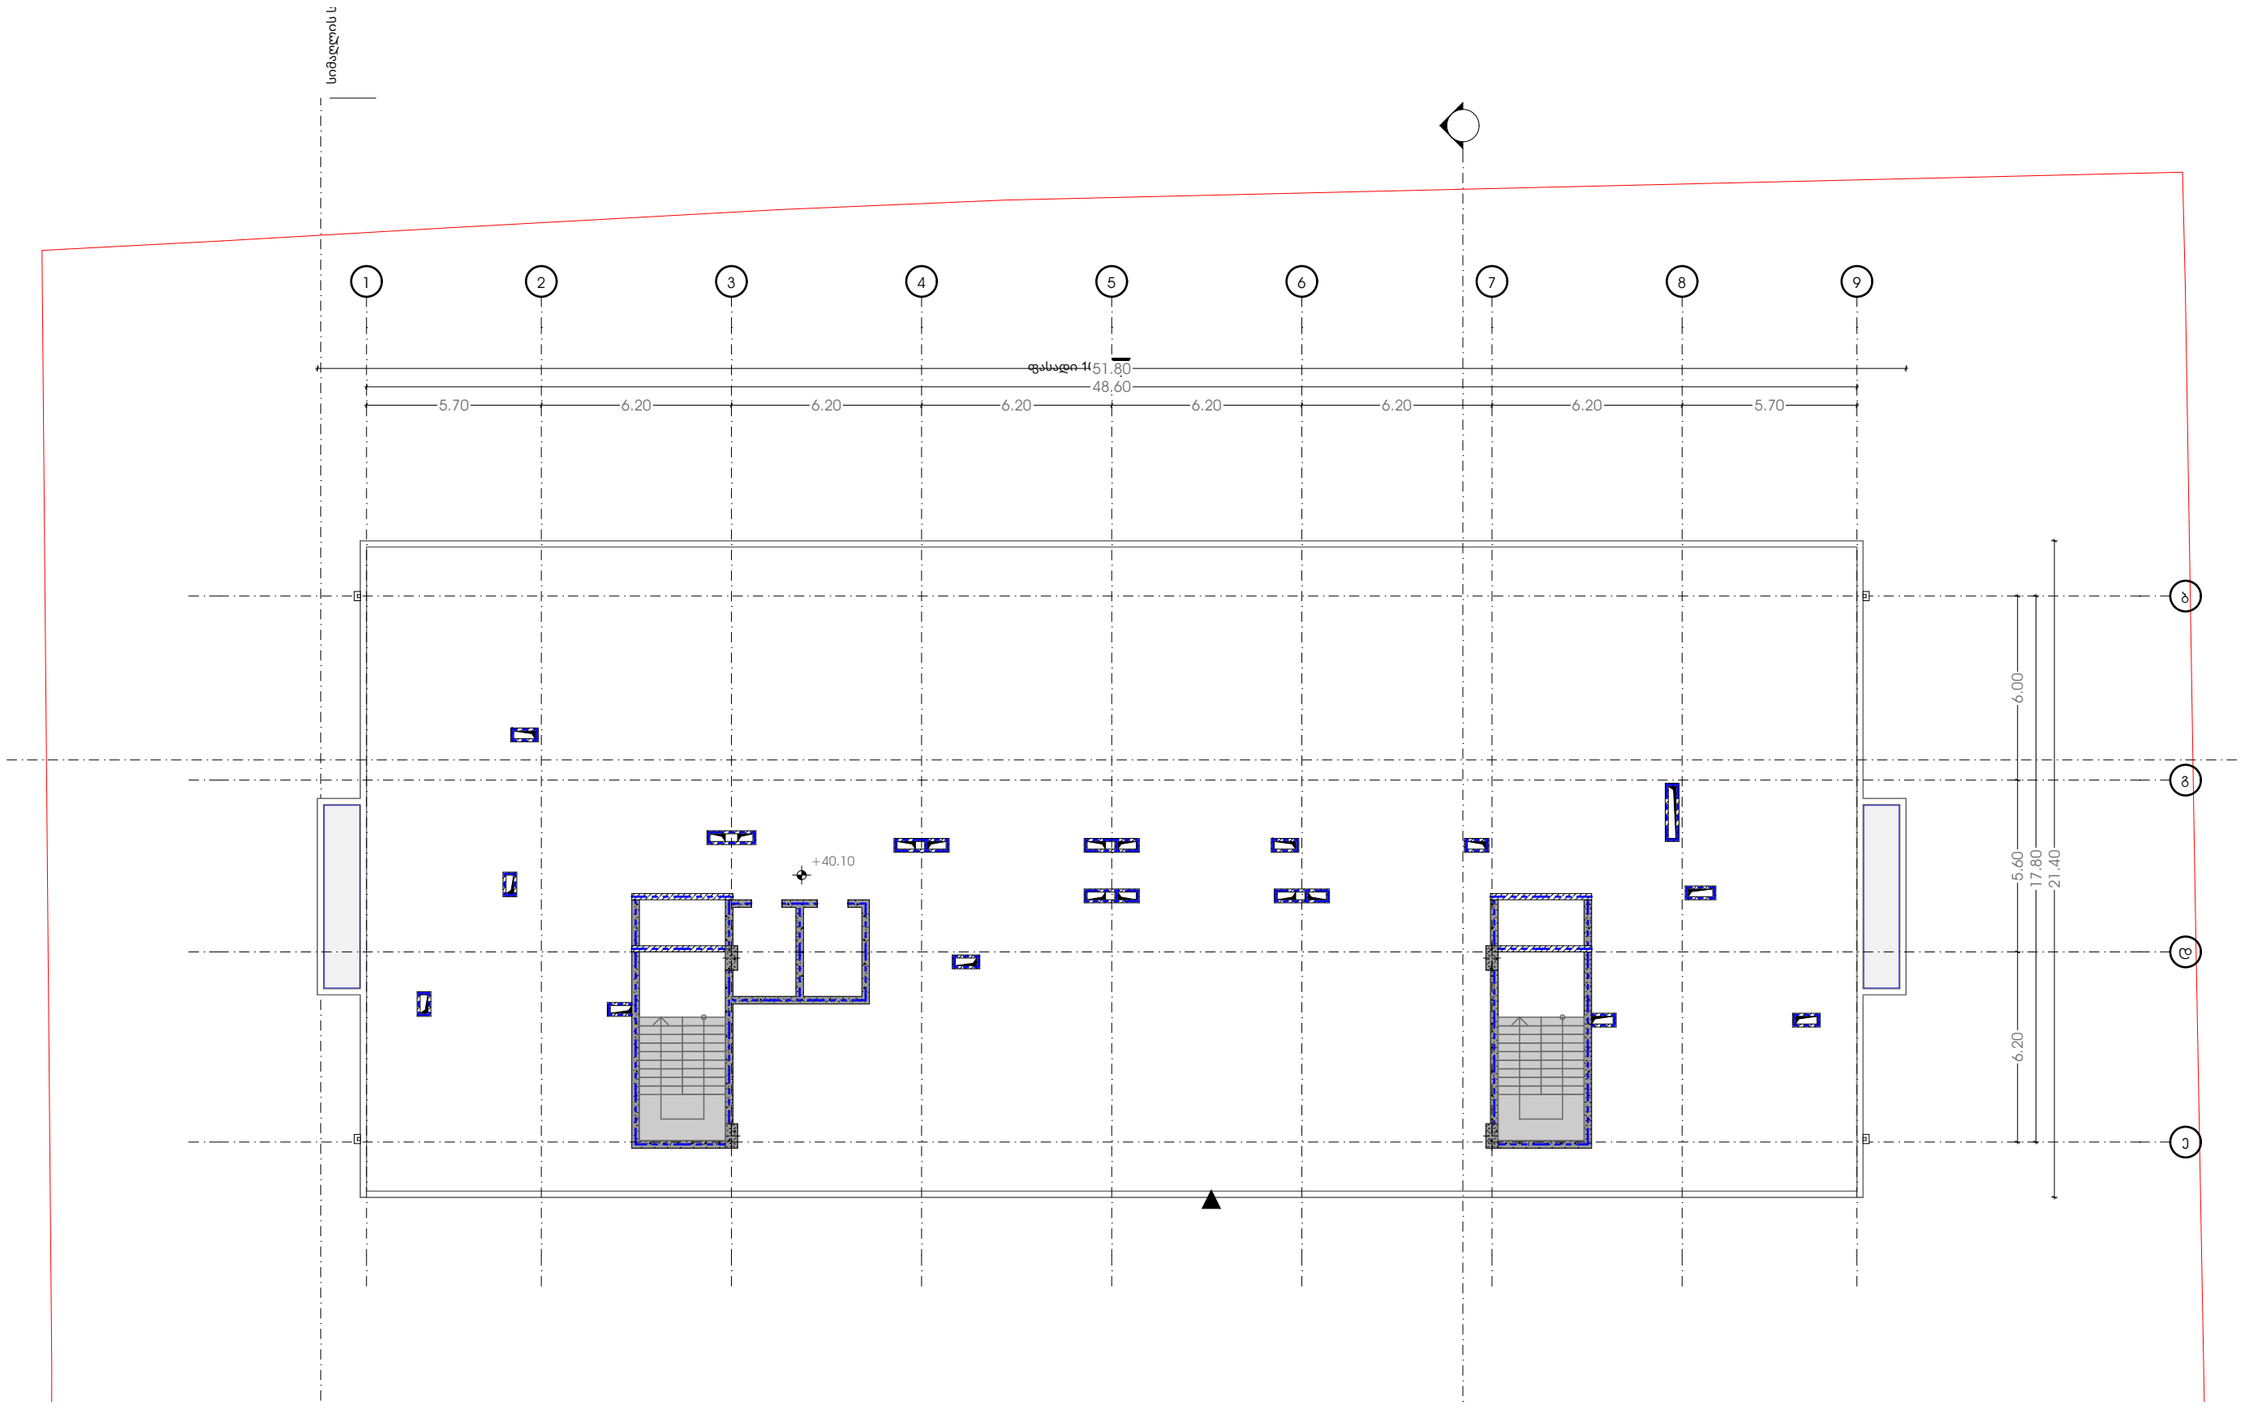

METRIC

პროექტი

მრავალბინიანი საცხოვრებელი სახლი

პროექტის მისამართი

ქალაქი თბილისი, გამზირი მოსკოვი, №38
ს/კ-01.19.34.003.237

დამკვეთი

პრ. მთავარი არქიტექტორი

პ. ურუშაძე (მთვ. არქიტექტორი)

A3 ფორმატი

მისაწვდომობა, გეგმები

პროექტი

მრავალბინიანი საცხოვრებელი სახლი

პროექტის მისამართი

ქალაქი თბილისი, მოსკოვის გამზირი, ნ.38

ნიშანი ამობურცული სიმბოლოებით და ბრაილით გზა-ჯიბის შესასვლელთან და გარეთ გამავალ ყველა კართან

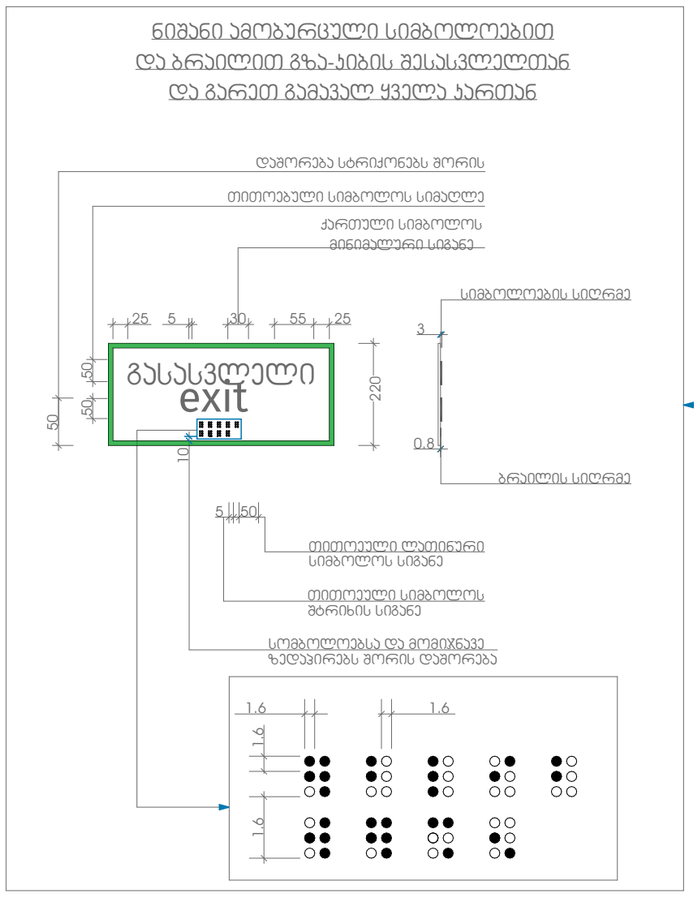

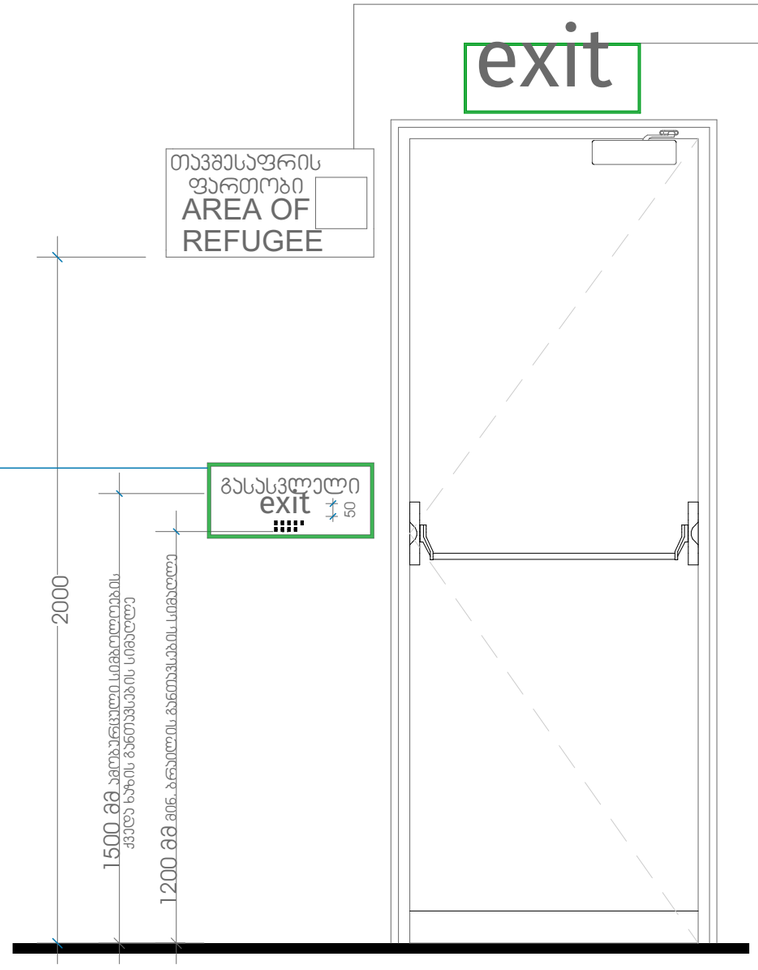

გასასვლელის განათებული ნიშანი

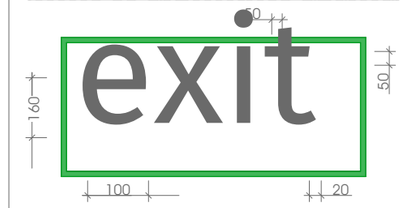

განათებული ნიშანი თავშესაფრის ფართობთან მიმავალ კართან

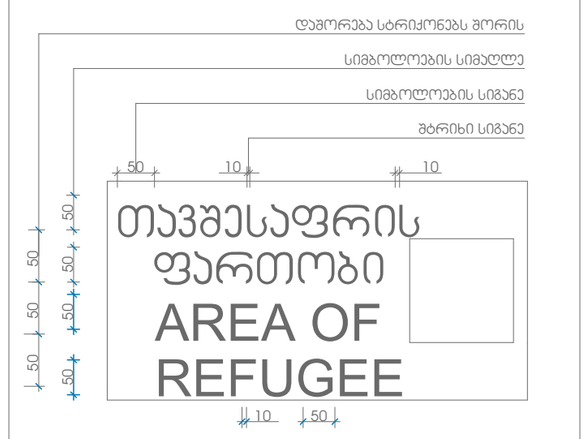

პირობითი აღნიშვნები

მისაწვდომი სვლა გეზი

მოსატრიალებელი სივრცეები

ვარიანტი 1

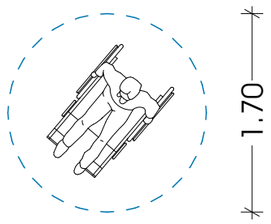

ვარიანტი 2

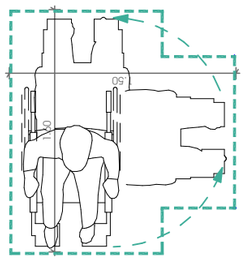

თავისუფალი სივრცე კართან მანევრირებისთვის- ანჯამიანი კარი წინიდან მისაწვდომი - გამოწევით გაღება

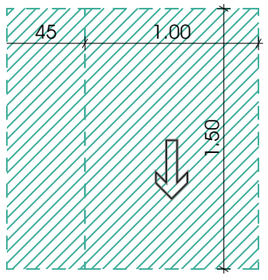

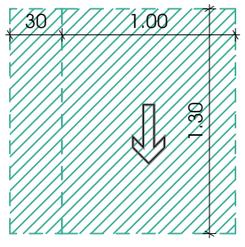

METRIC

პროექტი

მრავალბინიანი საცხოვრებელი სახლი

პროექტის მისამართი

ქალაქი თბილისი, გამზირი მოსკოვი, №38
ს/კ-01.19.34.003.237

დამკვეთი

პრ. მთავარი არქიტექტორი

ე. ურუშაძე (მთვ. არქიტექტორი)

A3 ფორმატი

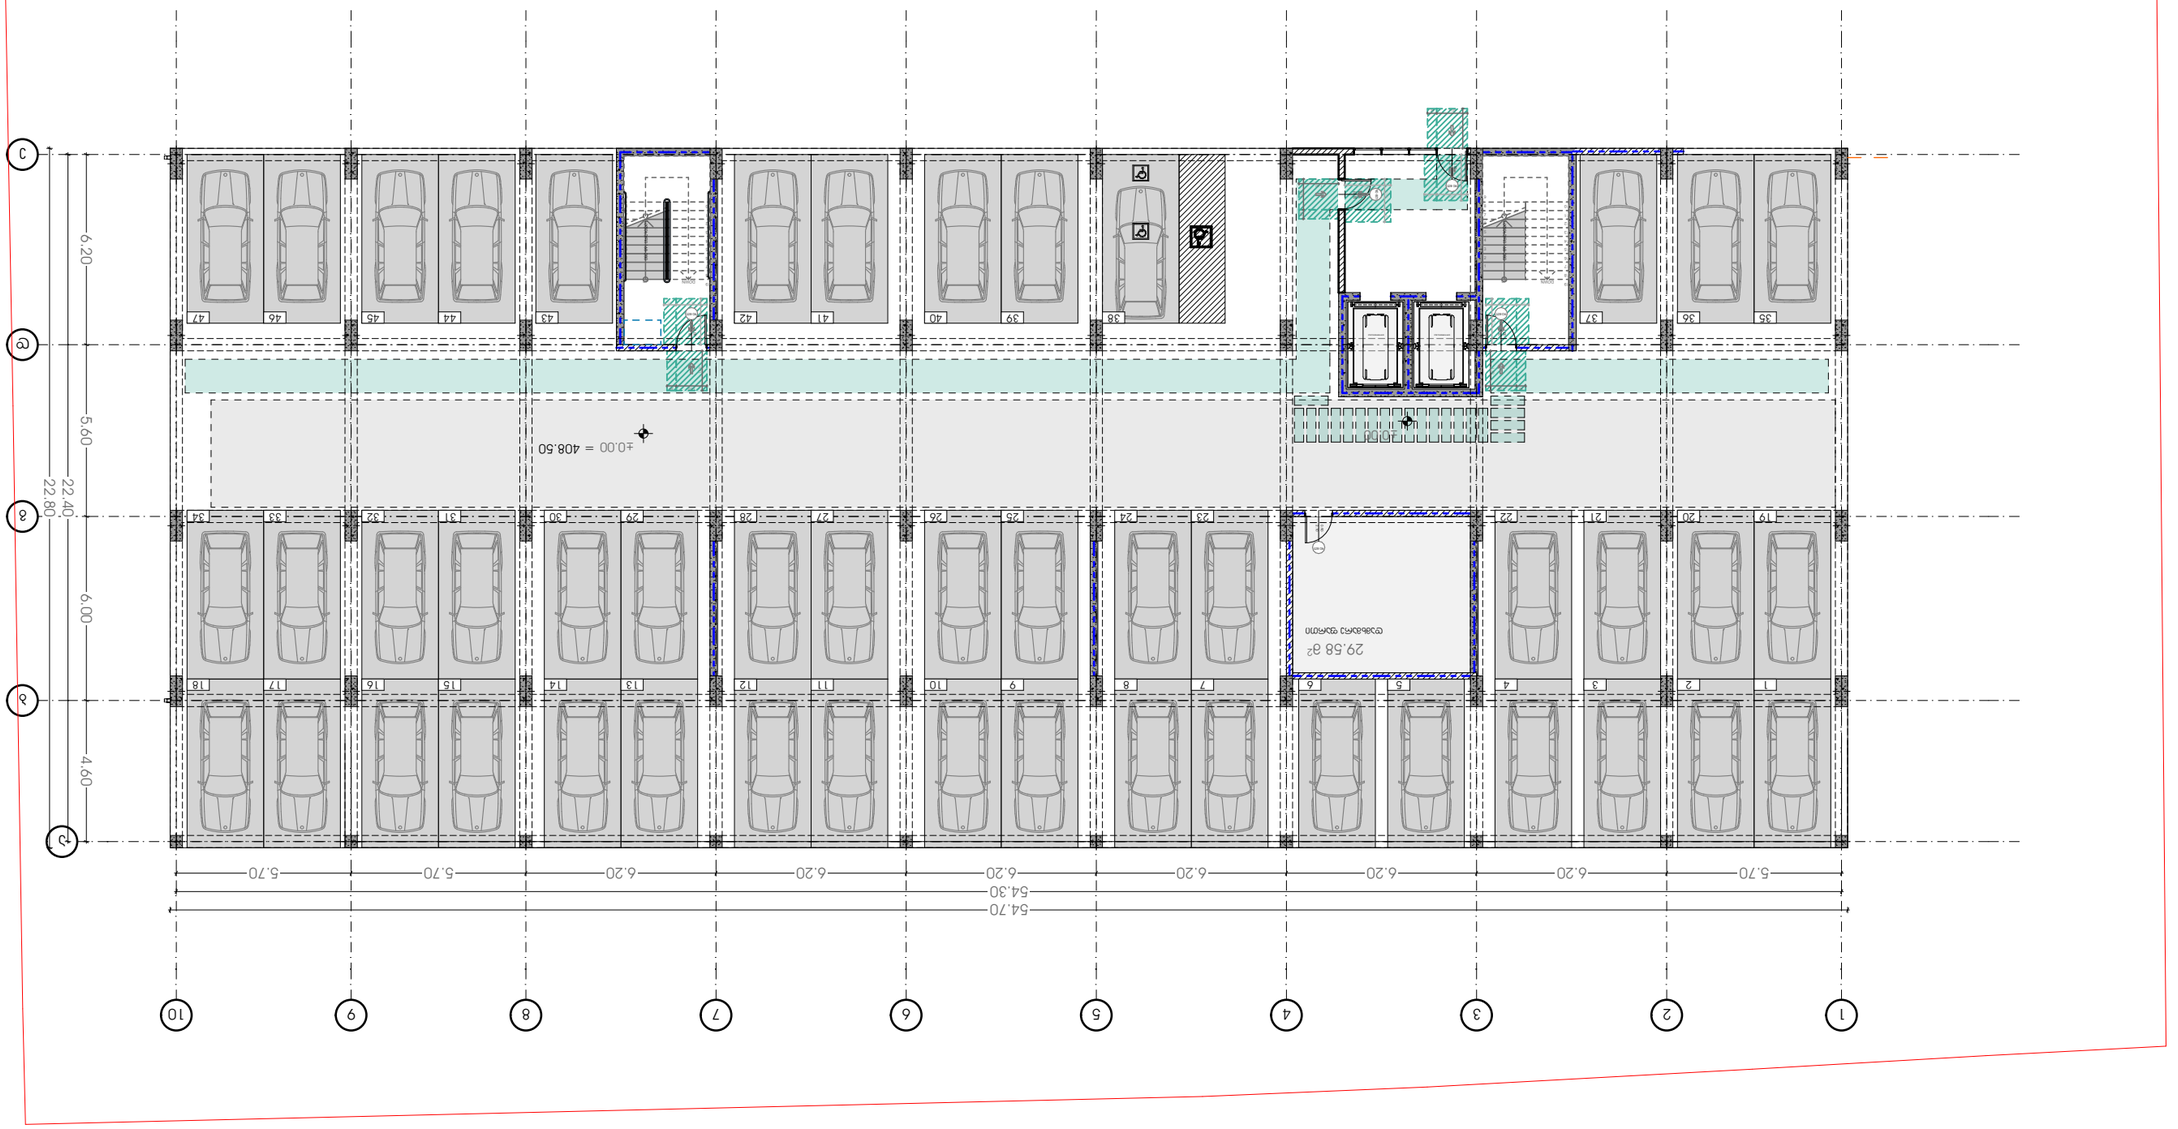













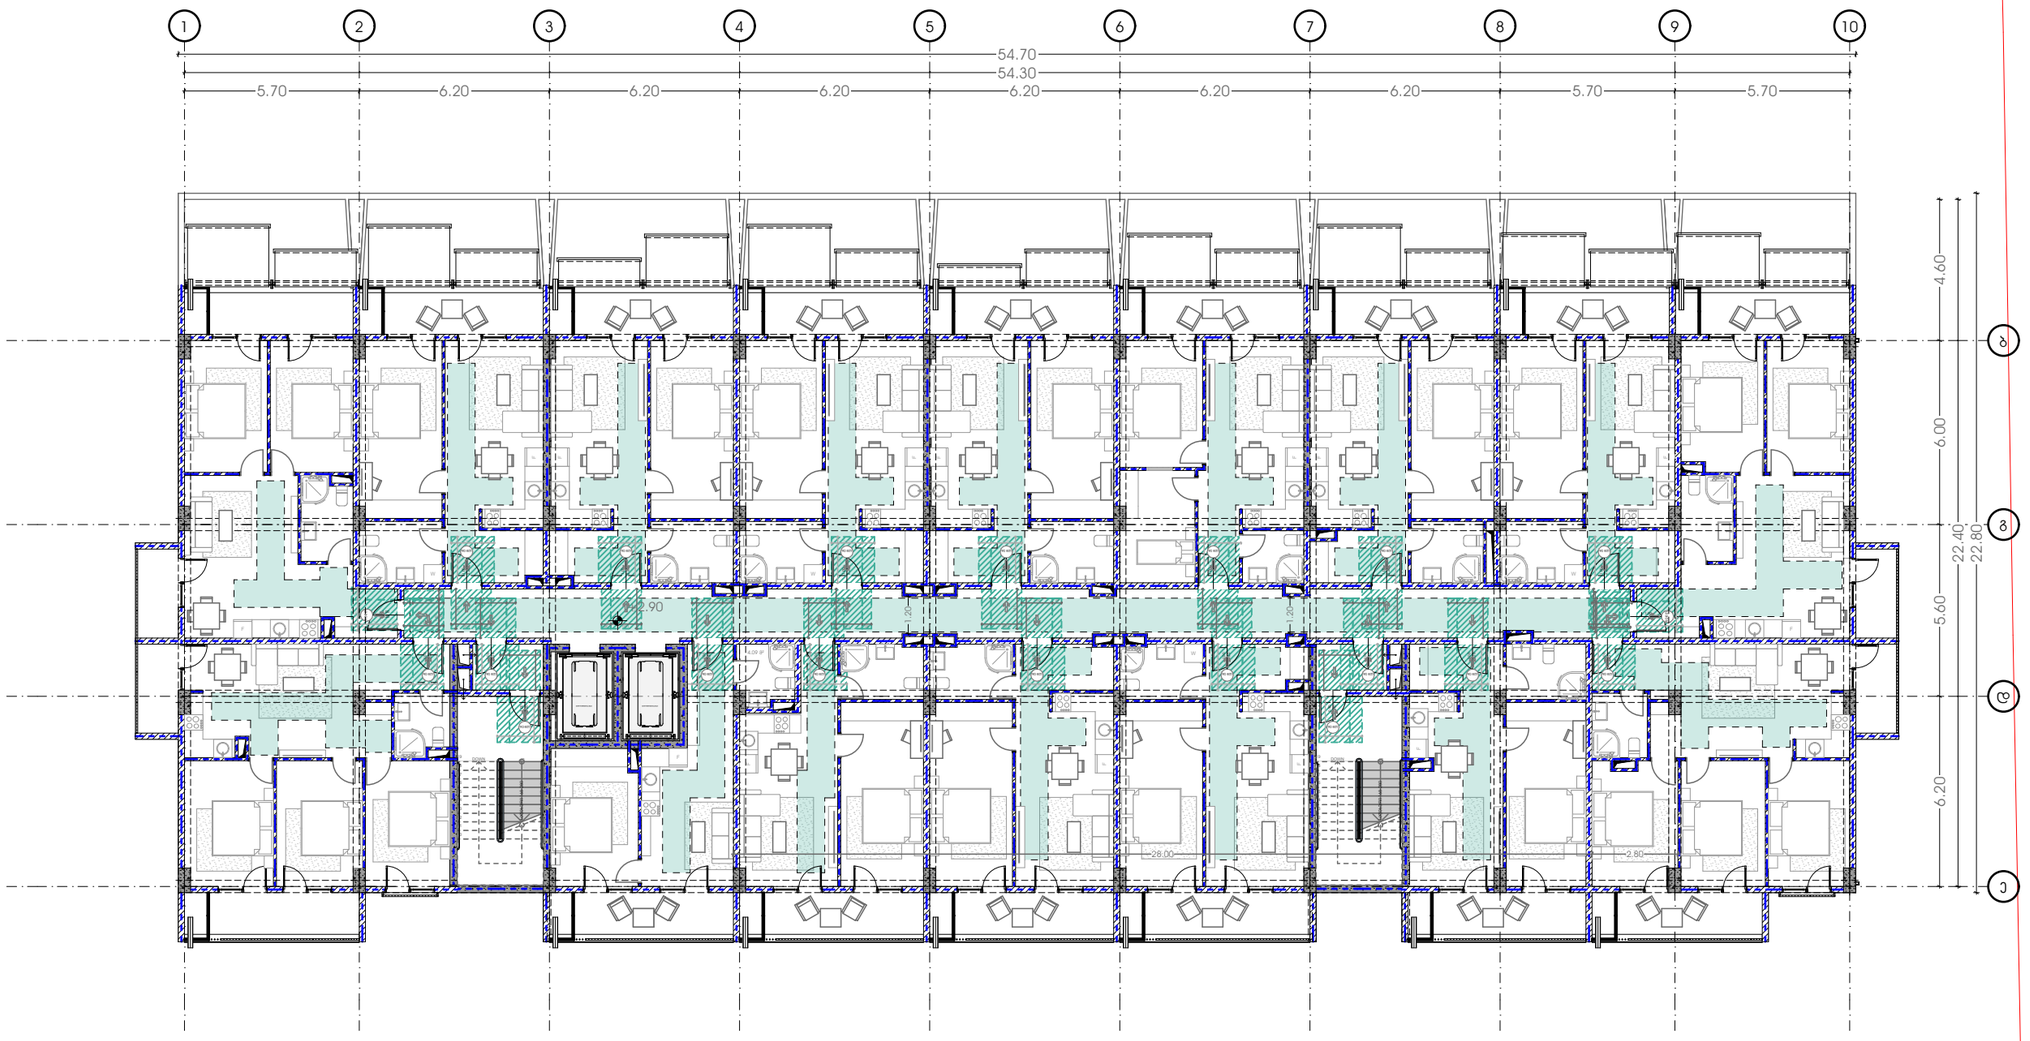

METRIC

პროექტი

მრავალბინიანი საცხოვრებელი სახლი

პროექტის მისამართი

ქალაქი თბილისი, გამზირი მოსკოვი, №38
ს/კ-01.19.34.003.237

დამკვეთი

პრ. მთავარი არქიტექტორი

ა. ურუშაძე (მთავ. არქიტექტორი)

A3 ფორმატი

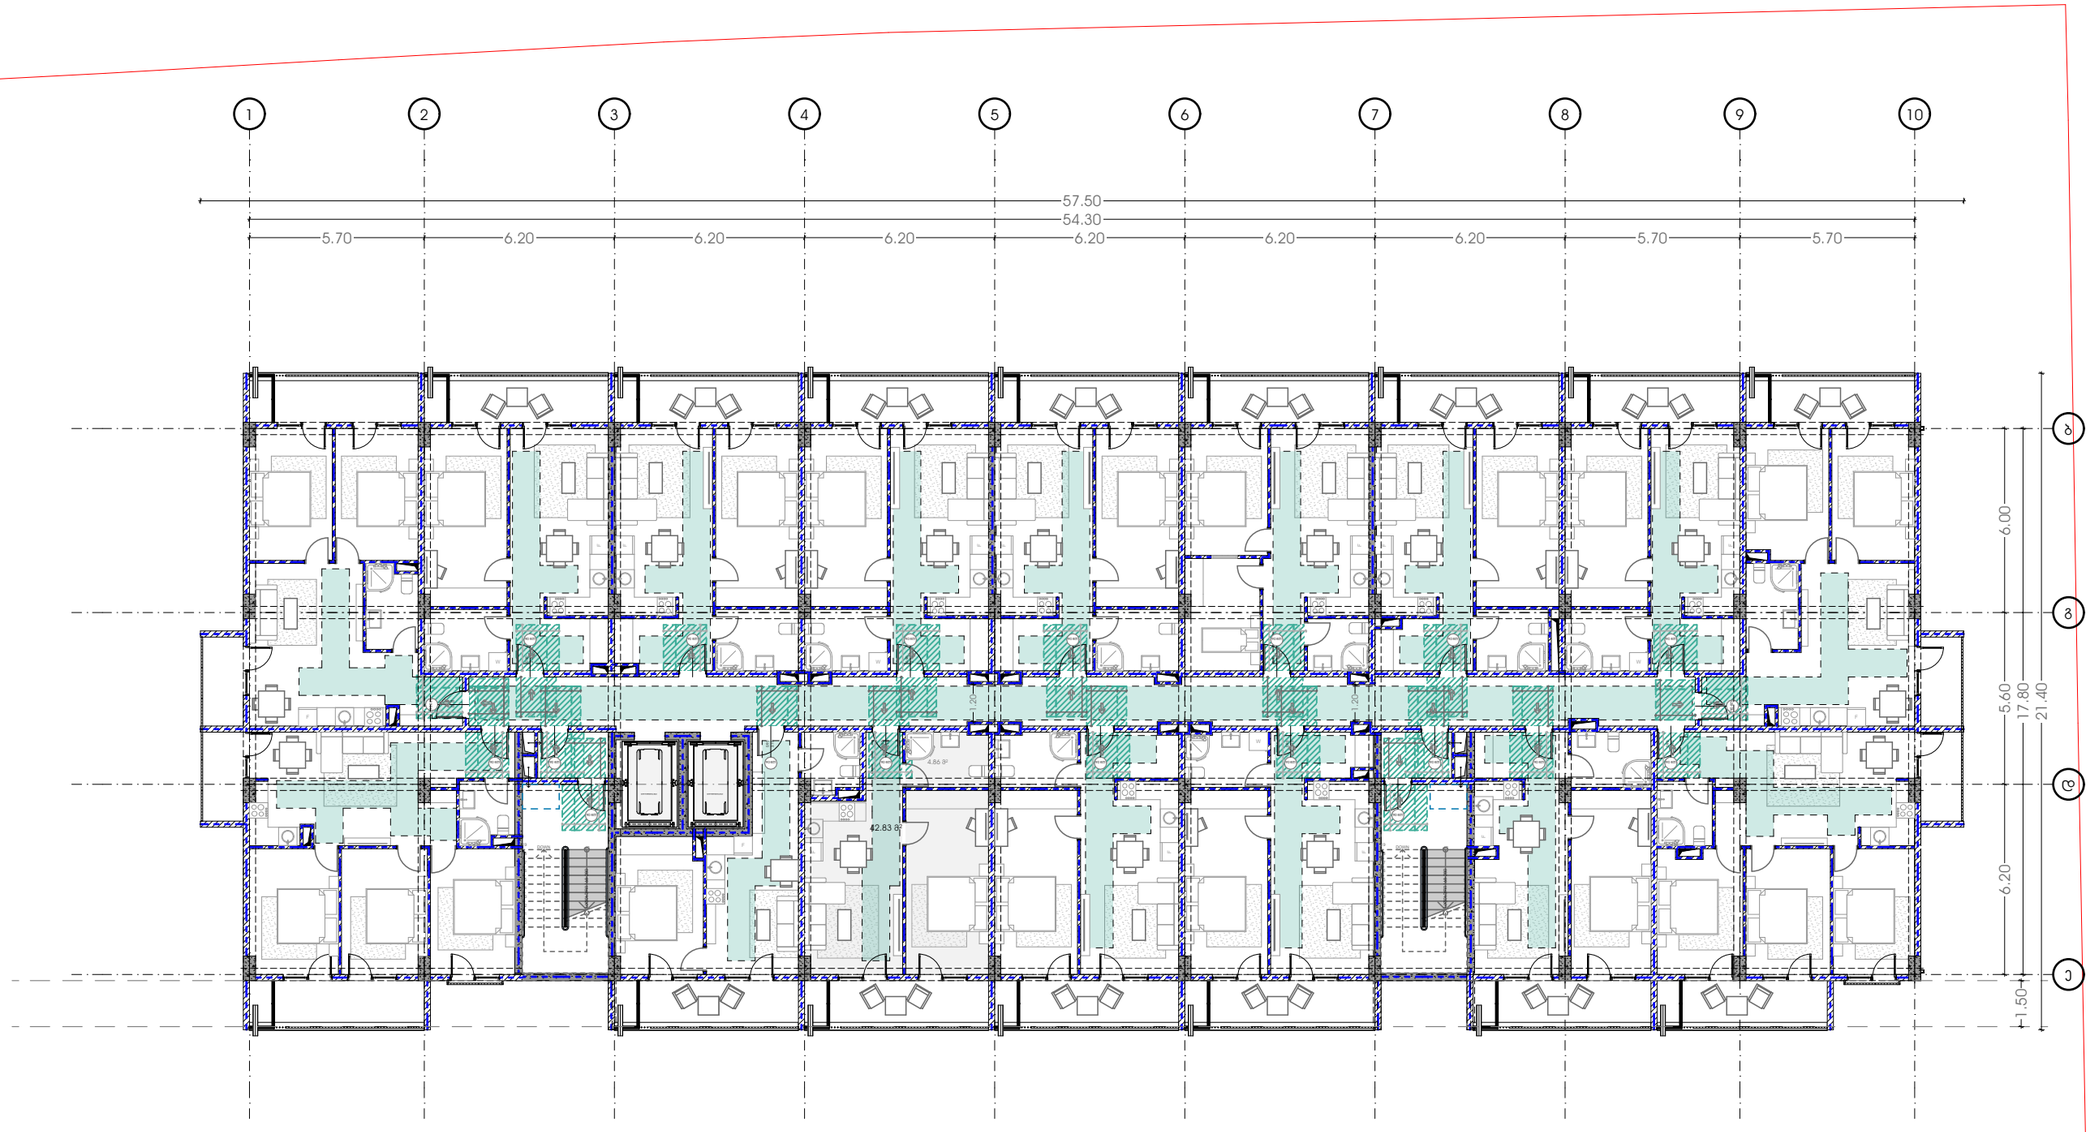

METRIC

პროექტი

მრავალბინიანი საცხოვრებელი სახლი

პროექტის მისამართი

ქალაქი თბილისი, გამზირი მოსკოვი, №38
ს/კ-01.19.34.003.237

დამკვეთი

პრ. მთავარი არქიტექტორი

ა. ურუშაძე (მთვ. არქიტექტორი)

A3 ფორმატი

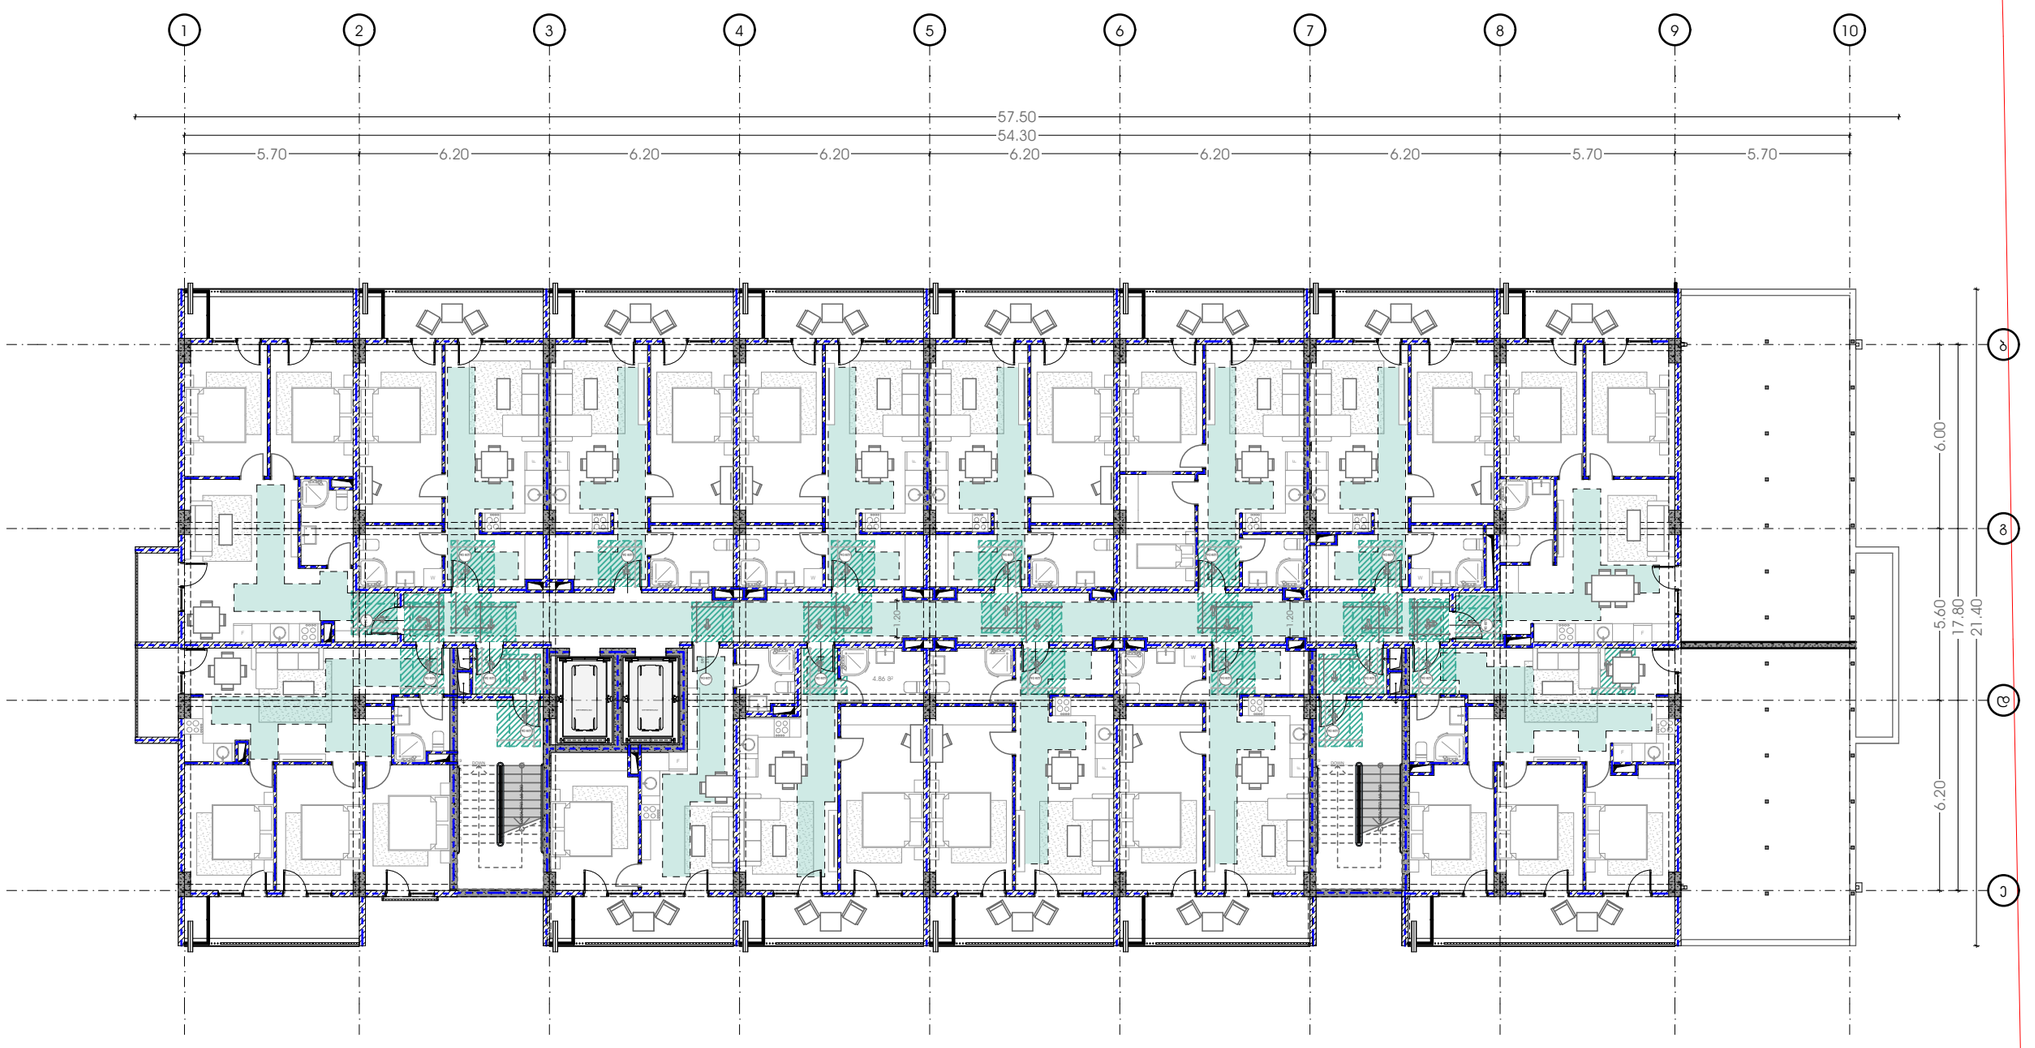

METRIC

პროექტი

მრავალბინიანი საცხოვრებელი სახლი

პროექტის მისამართი

ქალაქი თბილისი, გამზირი მოსკოვი, №38
ს/კ-01.19.34.003.237

დამკვეთი

პრ. მთავარი არქიტექტორი

ბ. ურუშაძე (მთავ. არქიტექტორი)

A3 ფორმატი

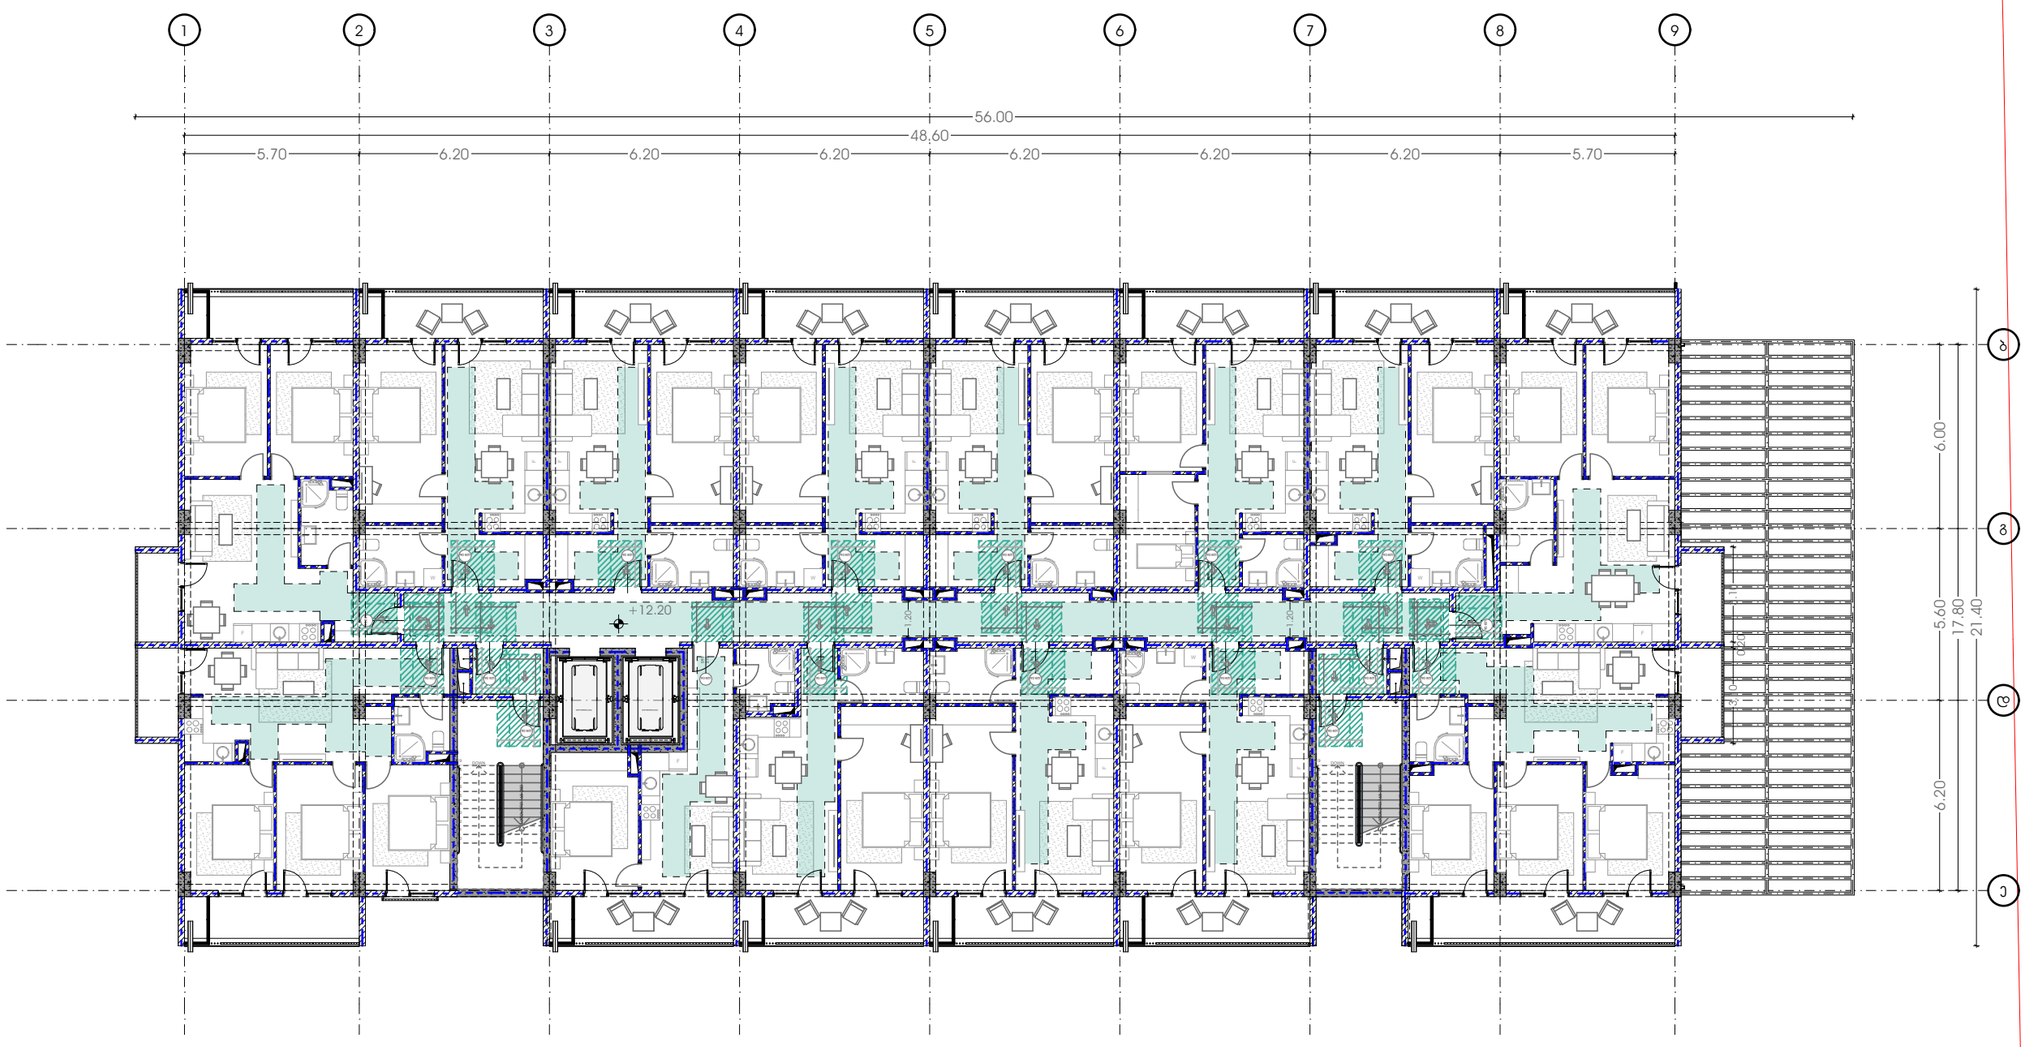

M E T R I C

პროექტი

მრავალბინიანი საცხოვრებელი სახლი

პროექტის მისამართი

ქალაქი თბილისი, გამზირი მოსკოვი, №38
ს/კ-01.19.34.003.237

დამკვეთი

პრ. მთავარი არქიტექტორი

ა. ურუშაძე (მთვ. არქიტექტორი)

A3 ფორმატი

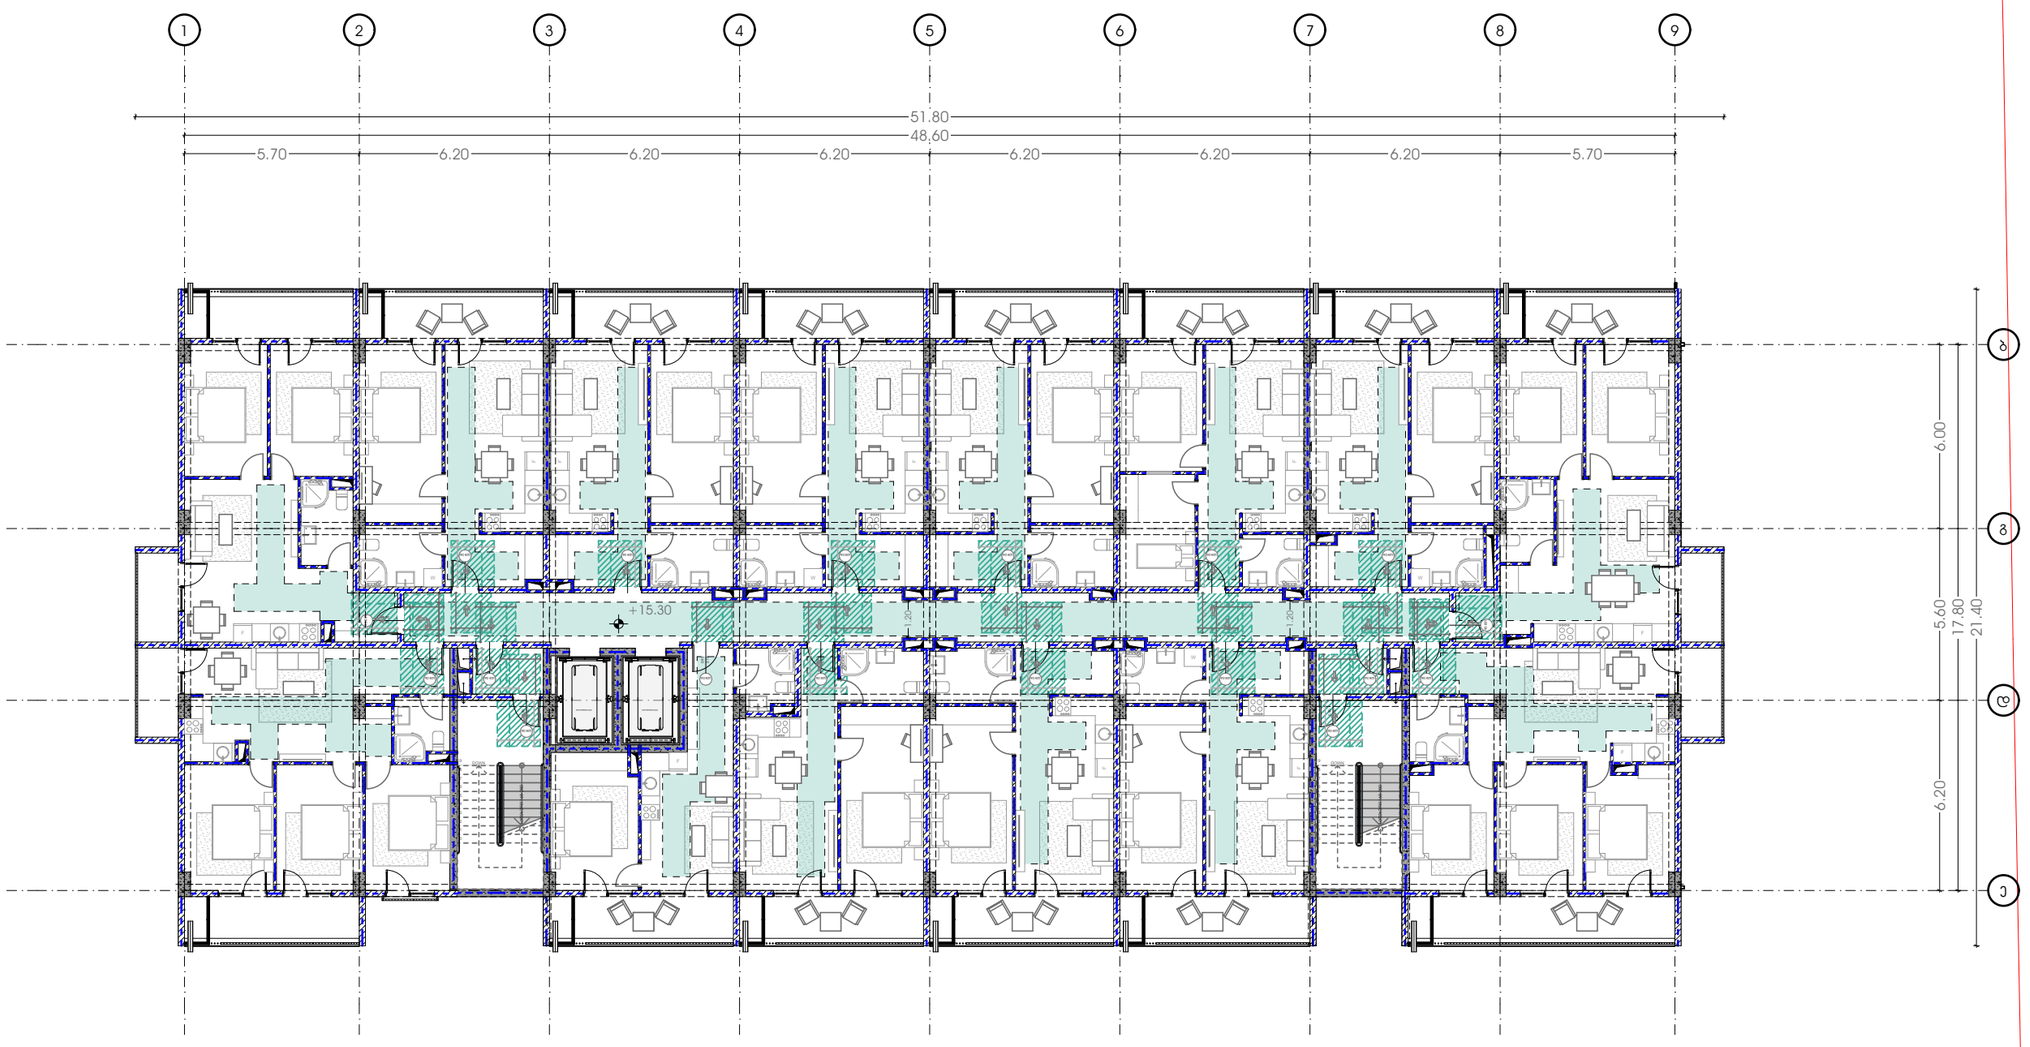

METRIC

პროექტი

მრავალბინიანი საცხოვრებელი სახლი

პროექტის მისამართი

ქალაქი თბილისი, გამზირი მოსკოვი, №38
ს/კ-01.19.34.003.237

დამკვეთი

პრ. მთავარი არქიტექტორი

ა. ურუშაძე (მთვ. არქიტექტორი)

A3 ფორმატი

გათბობა ვენტილაციის სქემა

პროექტი

მრავალბინიანი საცხოვრებელი სახლი

პროექტის მისამართი

ქალაქი თბილისი, მოსკოვის გამზირი, ნ.38

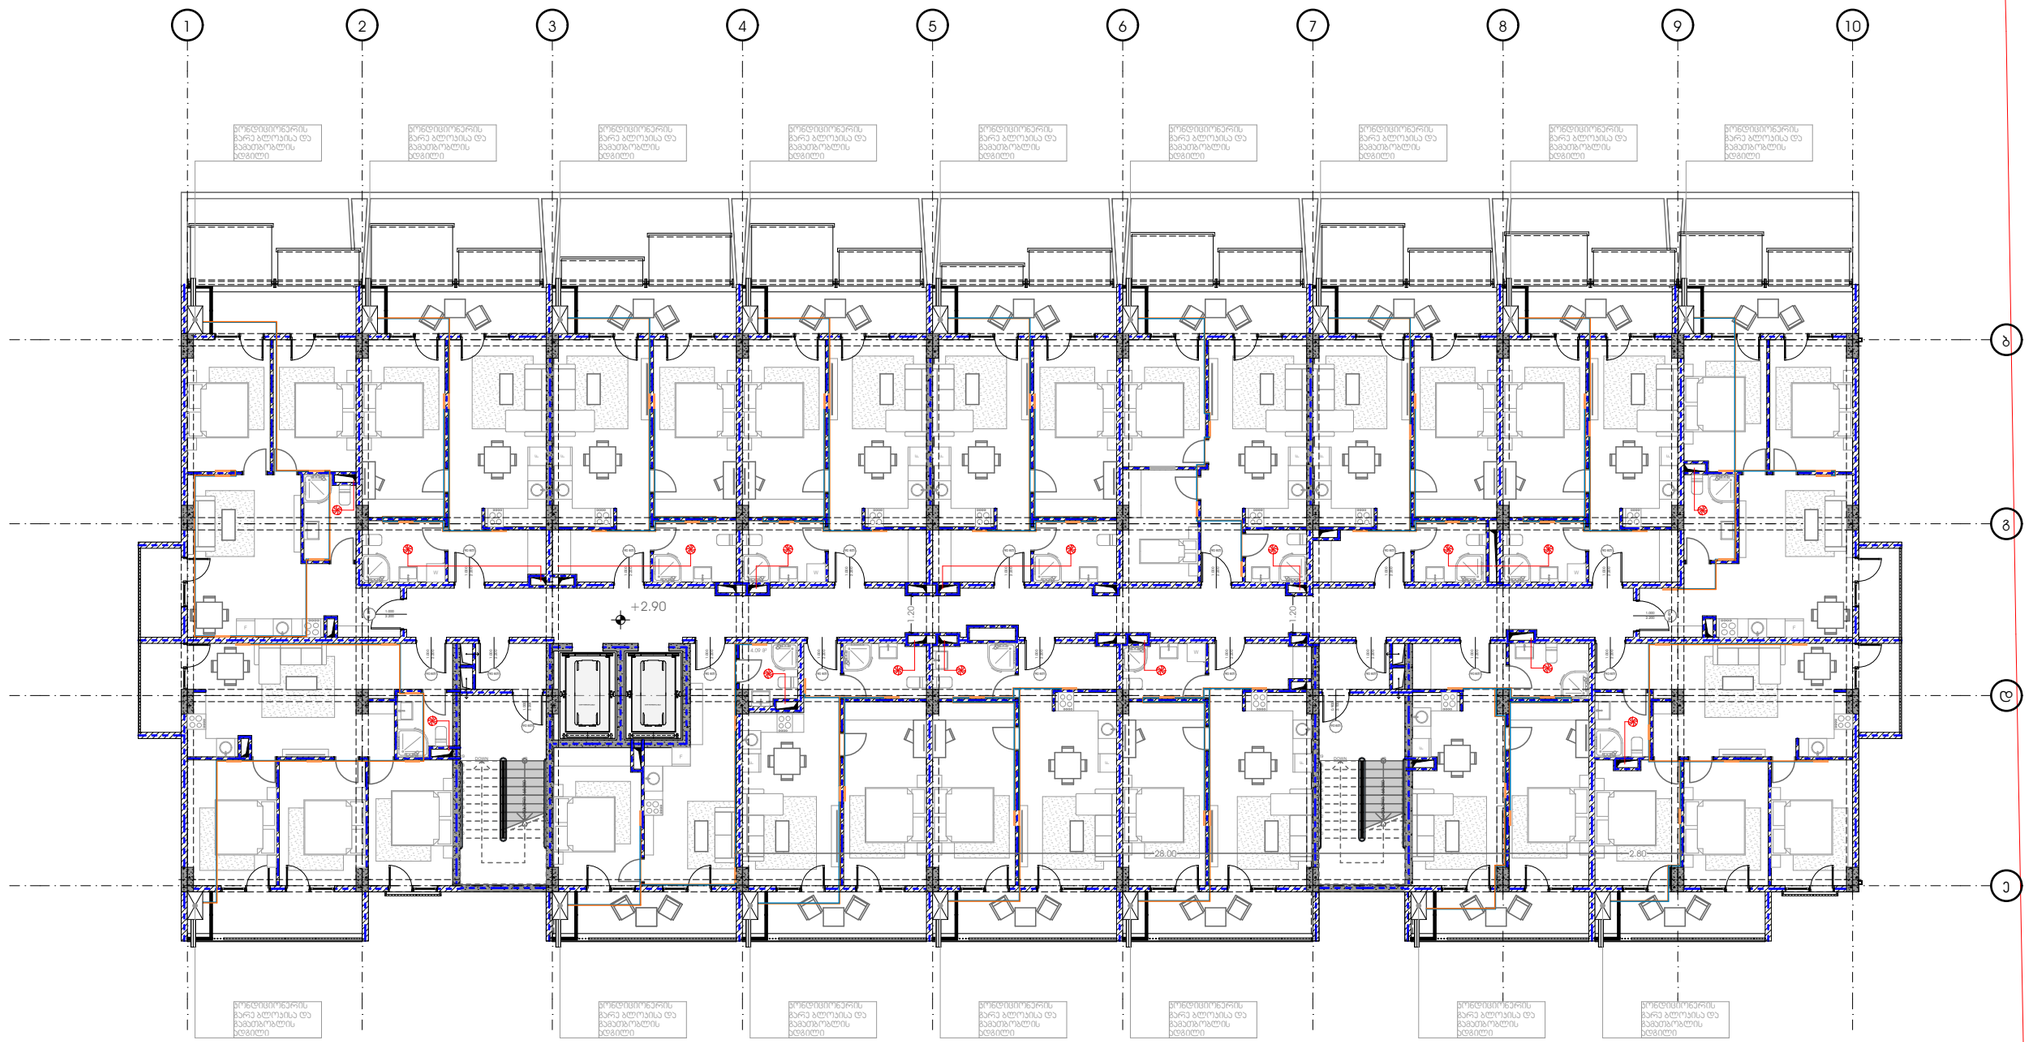

M E T R I C

პროექტი

მრავალბინიანი საცხოვრებელი სახლი

პროექტის მისამართი

ქალაქი თბილისი, გამზირი მოსკოვი, №38
ს/კ-01.19.34.003.237

დამკვეთი

პრ. მთავარი არქიტექტორი

პ. ურუშაძე (მთავ. არქიტექტორი)

A3 ფორმატი

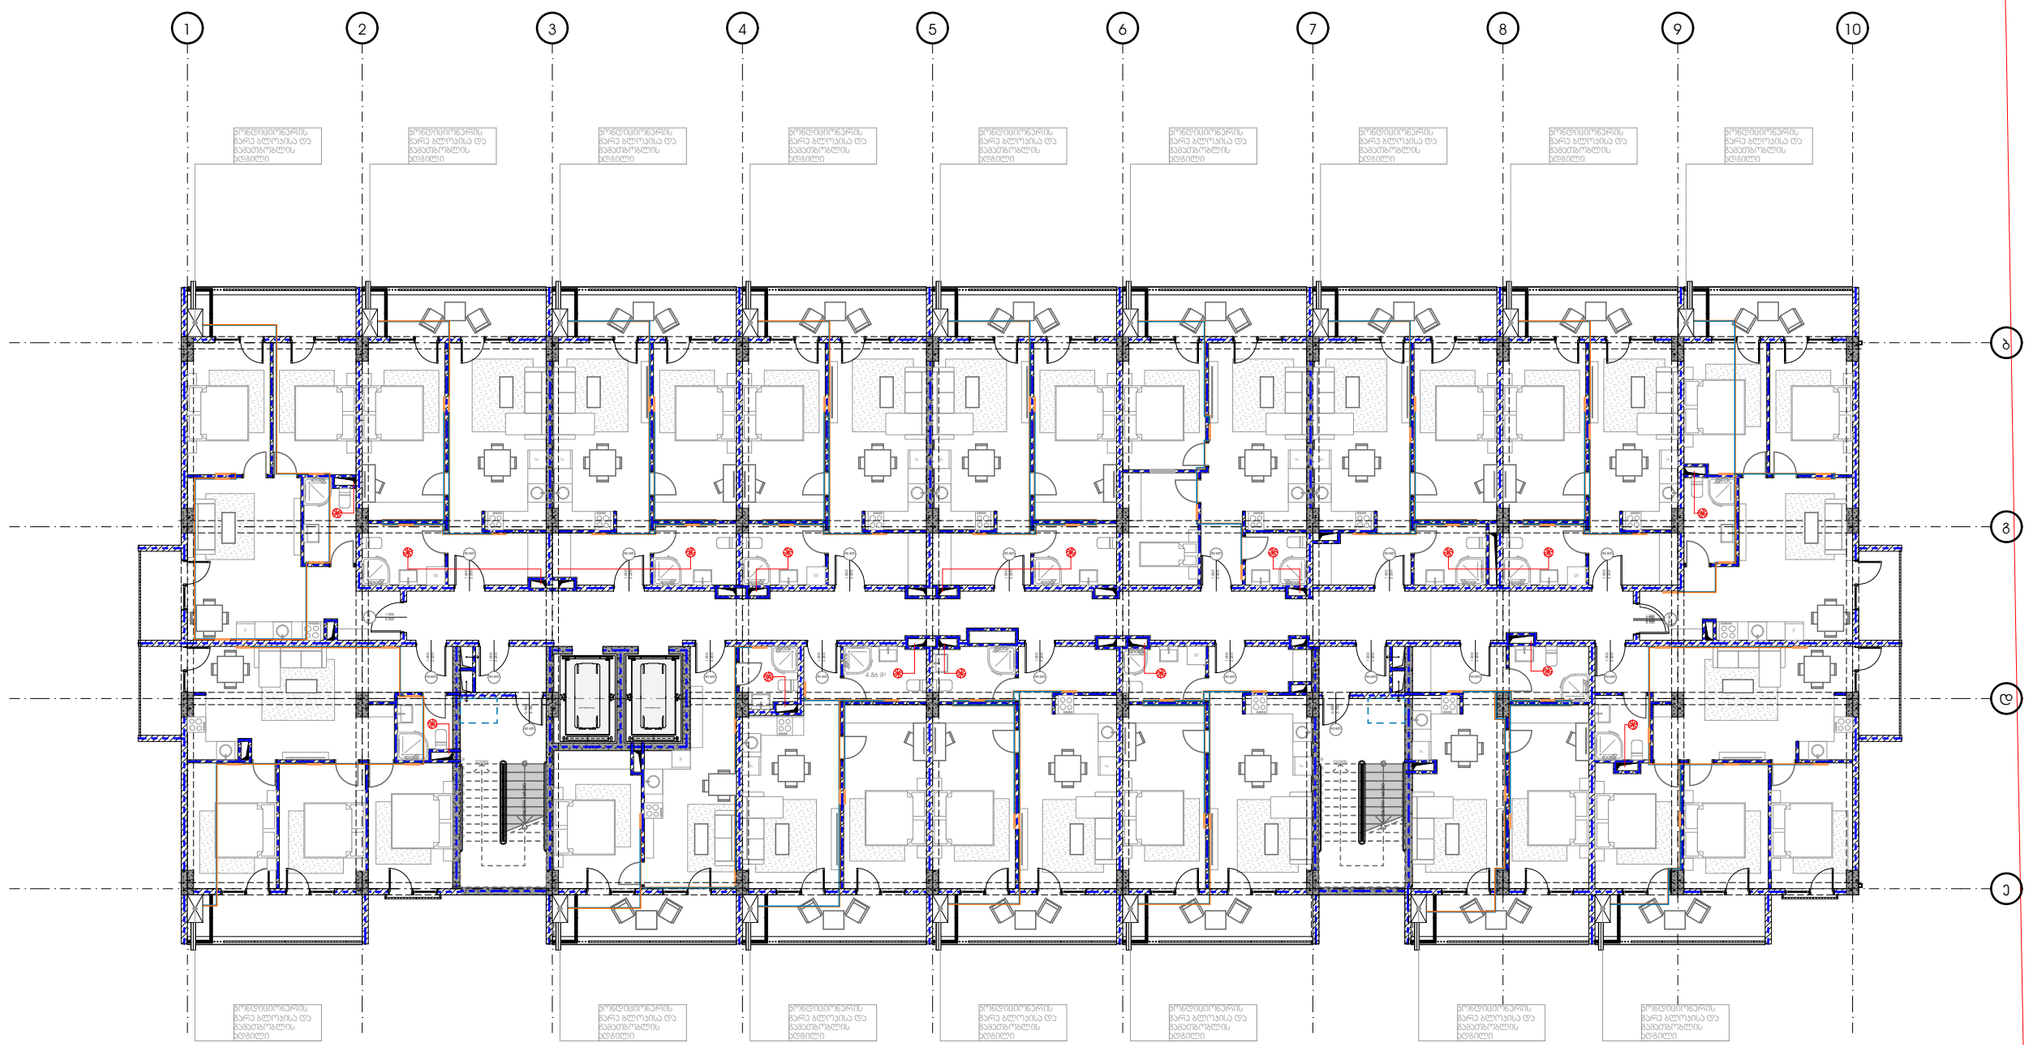

METRIC

პროექტი

მრავალბინიანი საცხოვრებელი სახლი

პროექტის მისამართი

ქალაქი თბილისი, გამზირი მოსკოვი, №38
ს/კ-01.19.34.003.237

დამკვეთი

პრ. მთავარი არქიტექტორი

ა. ურუშაძე (მთავ. არქიტექტორი)

A3 ფორმატი

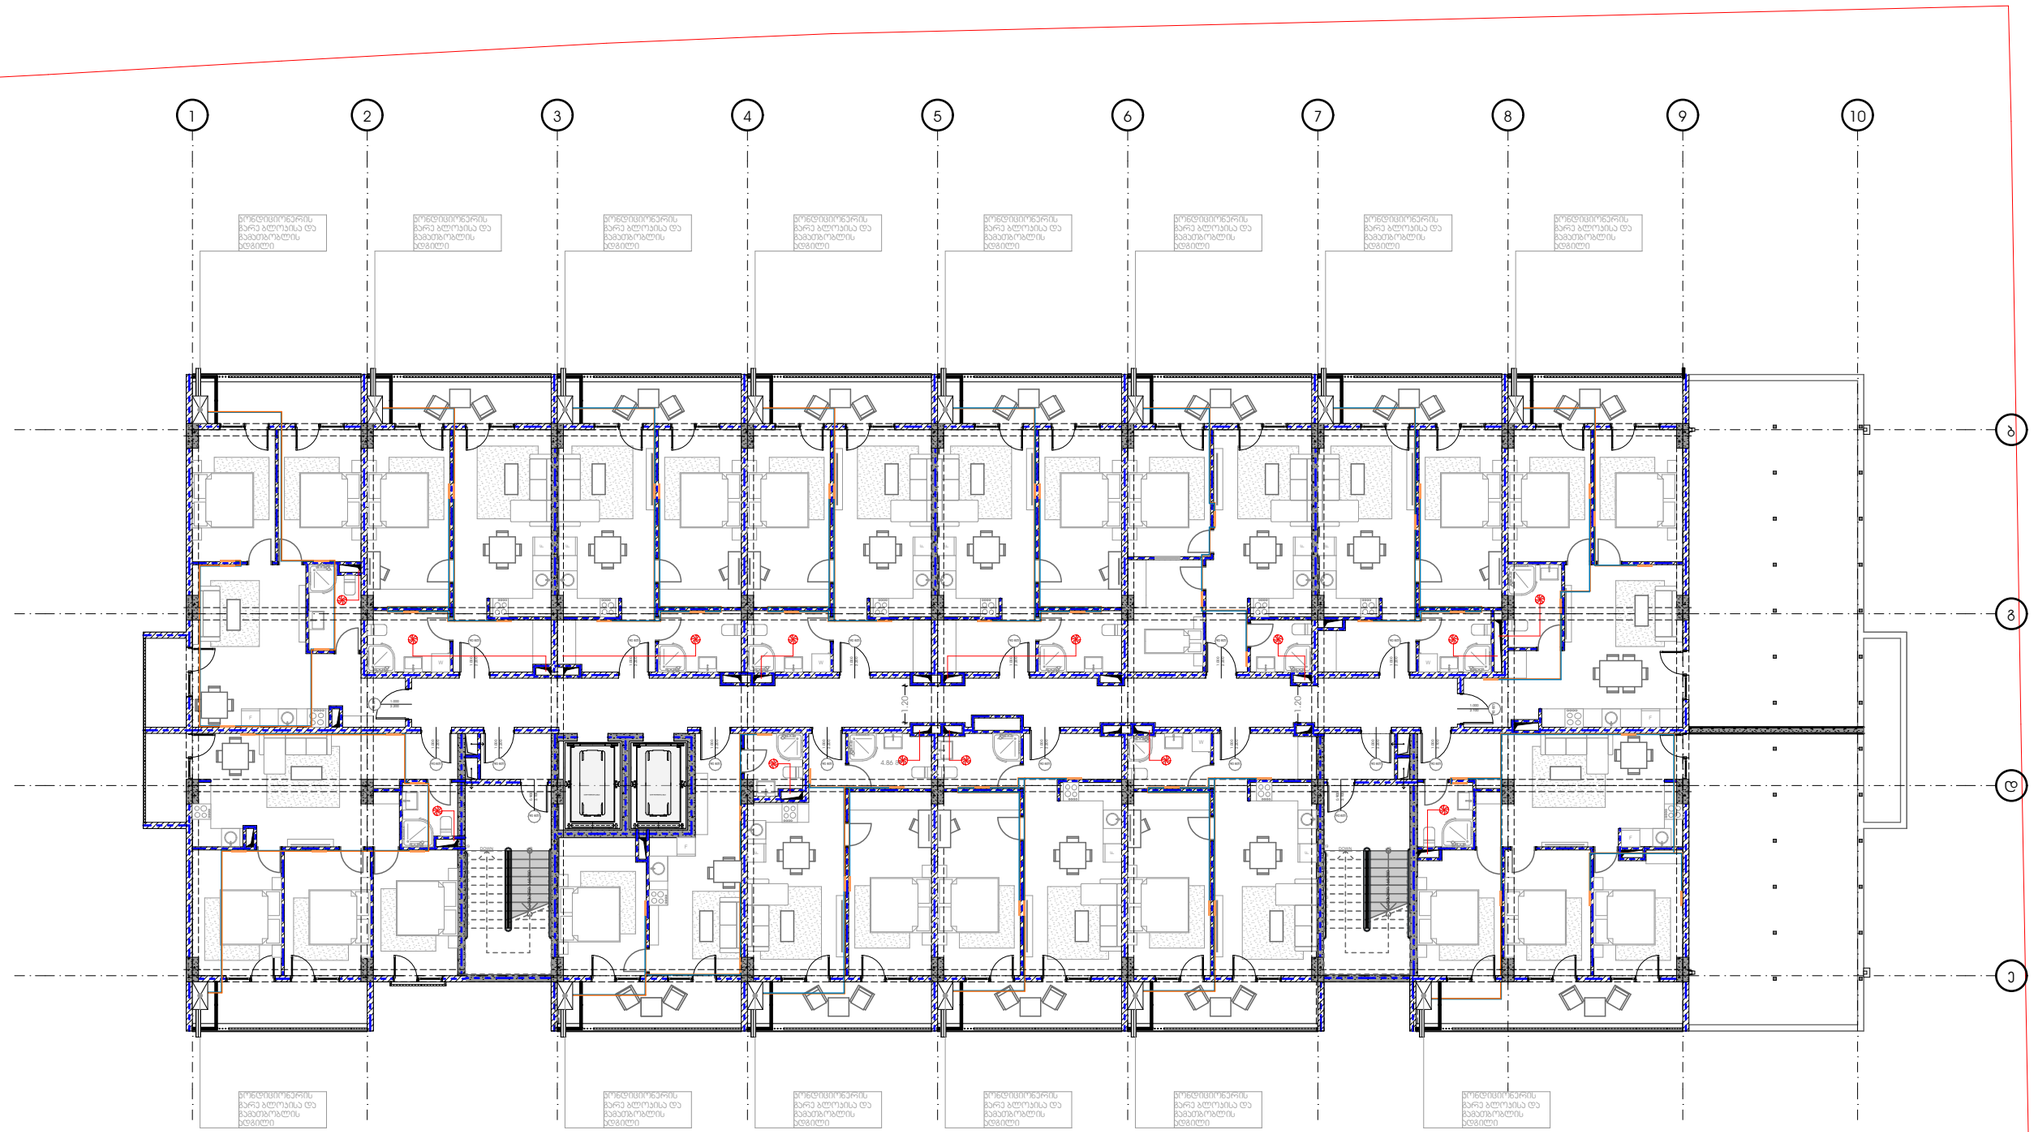

METRIC

პროექტი

მრავალბინიანი საცხოვრებელი სახლი

პროექტის მისამართი

ქალაქი თბილისი, გამზირი მოსკოვი, №38
ს/კ-01.19.34.003.237

დამკვეთი

პრ. მთავარი არქიტექტორი

ა. ურუშაძე (მთავ. არქიტექტორი)

A3 ფორმატი

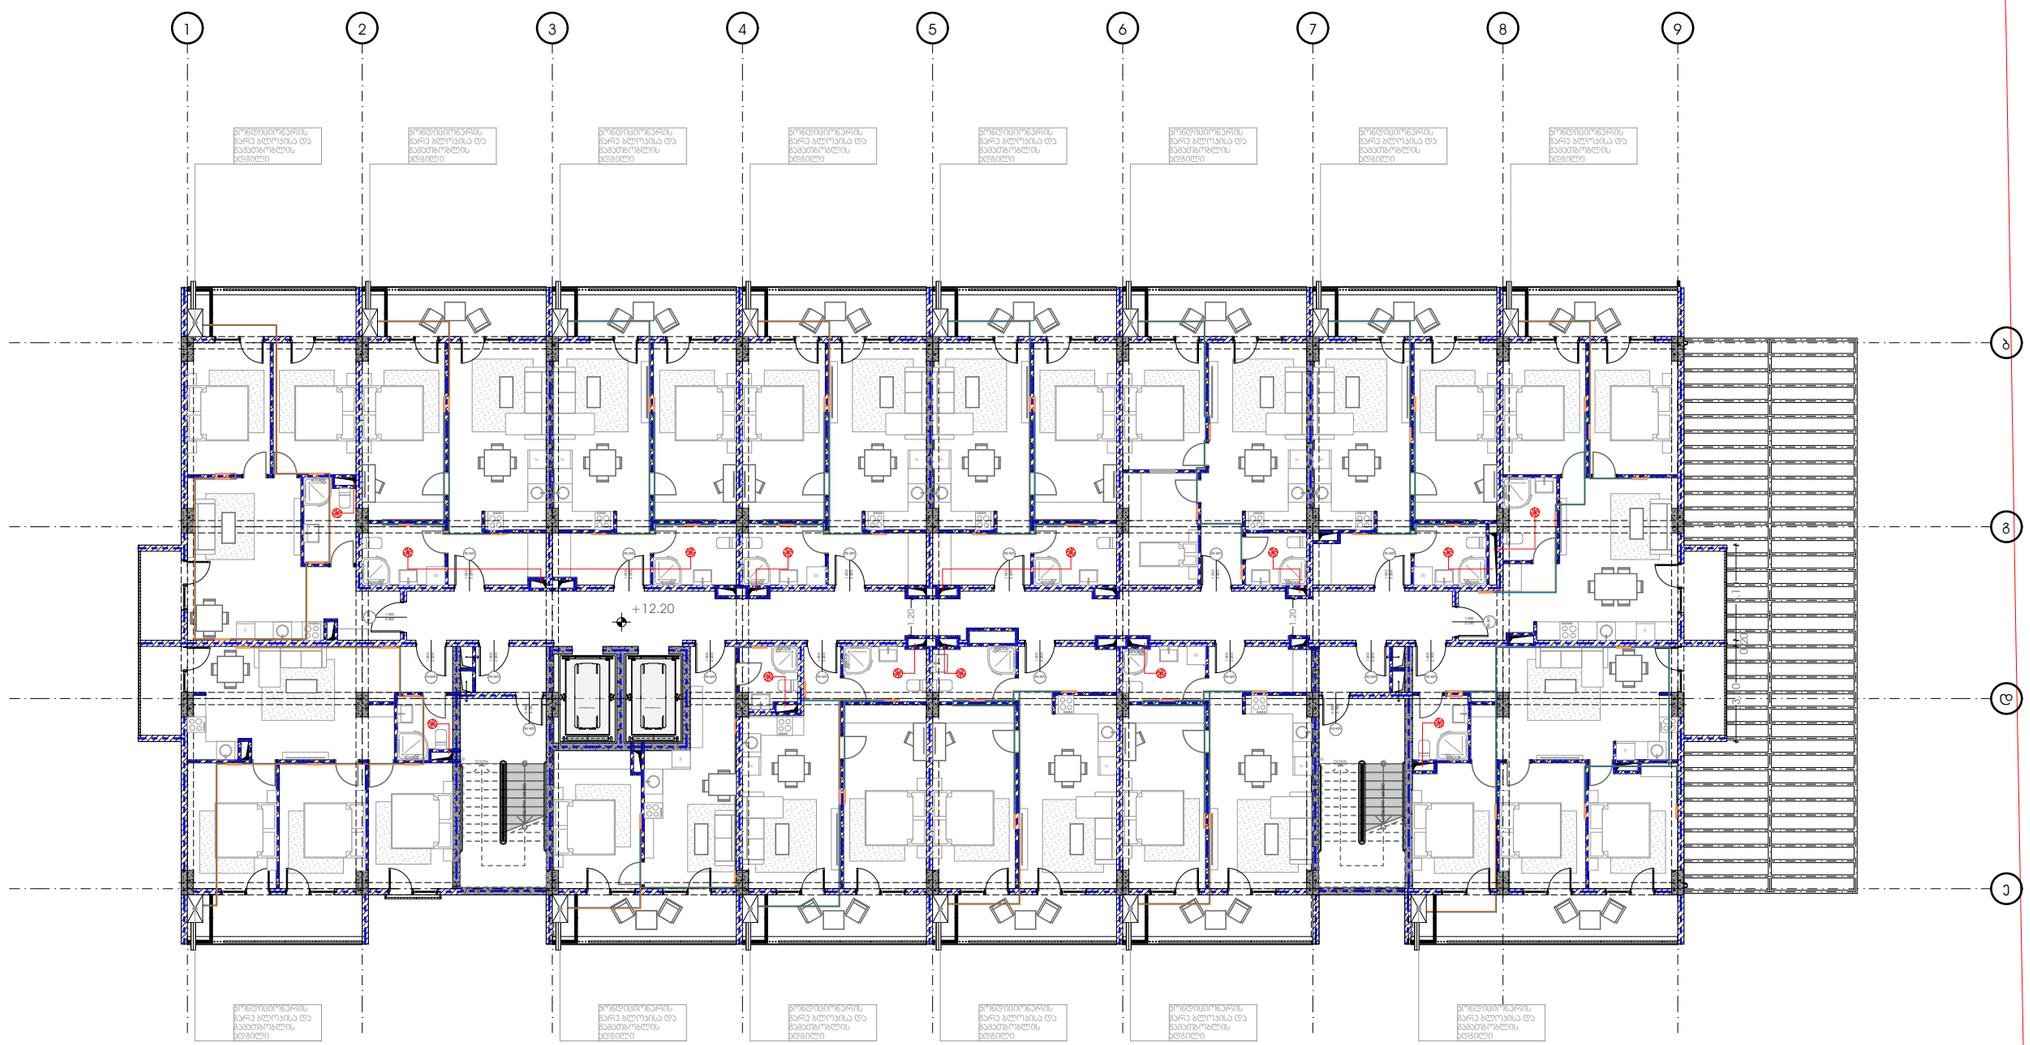

METRIC

პროექტი

მრავალბინიანი საცხოვრებელი სახლი

პროექტის მისამართი

ქალაქი თბილისი, გამზირი მოსკოვი, №38
ს/კ-01.19.34.003.237

დამკვეთი

პრ. მთავარი არქიტექტორი

ა. ურუშაძე (მთავ. არქიტექტორი)

A3 ფორმატი

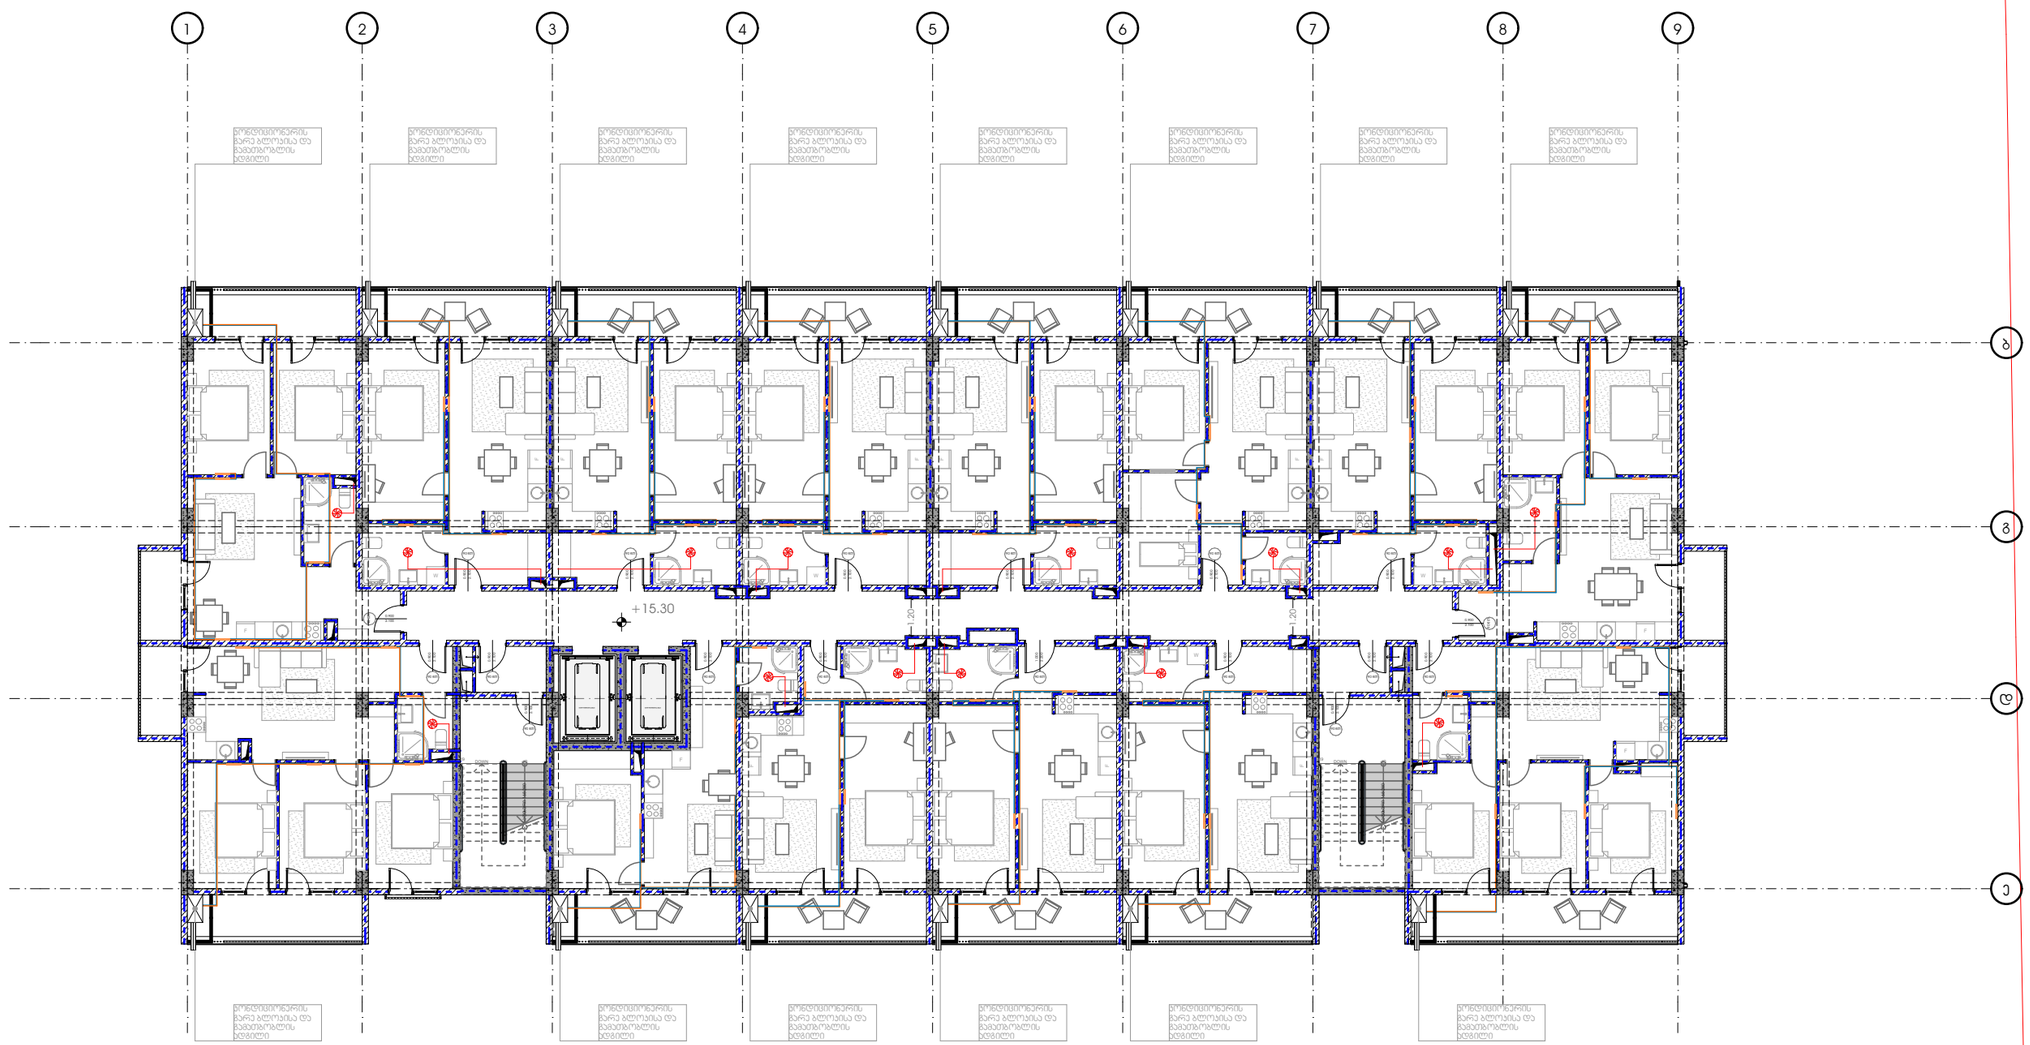

METRIC

პროექტი

მრავალბინიანი საცხოვრებელი სახლი

პროექტის მისამართი

ქალაქი თბილისი, გამზირი მოსკოვი, №38
ს/კ-01.19.34.003.237

დამკვეთი

პრ. მთავარი არქიტექტორი

ა. ურუშაძე (მთავ. არქიტექტორი)

A3 ფორმატი

ელ-გაყვანილობის სქემა

პროექტი

მრავალბინიანი საცხოვრებელი სახლი

პროექტის მისამართი

ქალაქი თბილისი, მოსკოვის გამზირი, ნ.38










METRIC

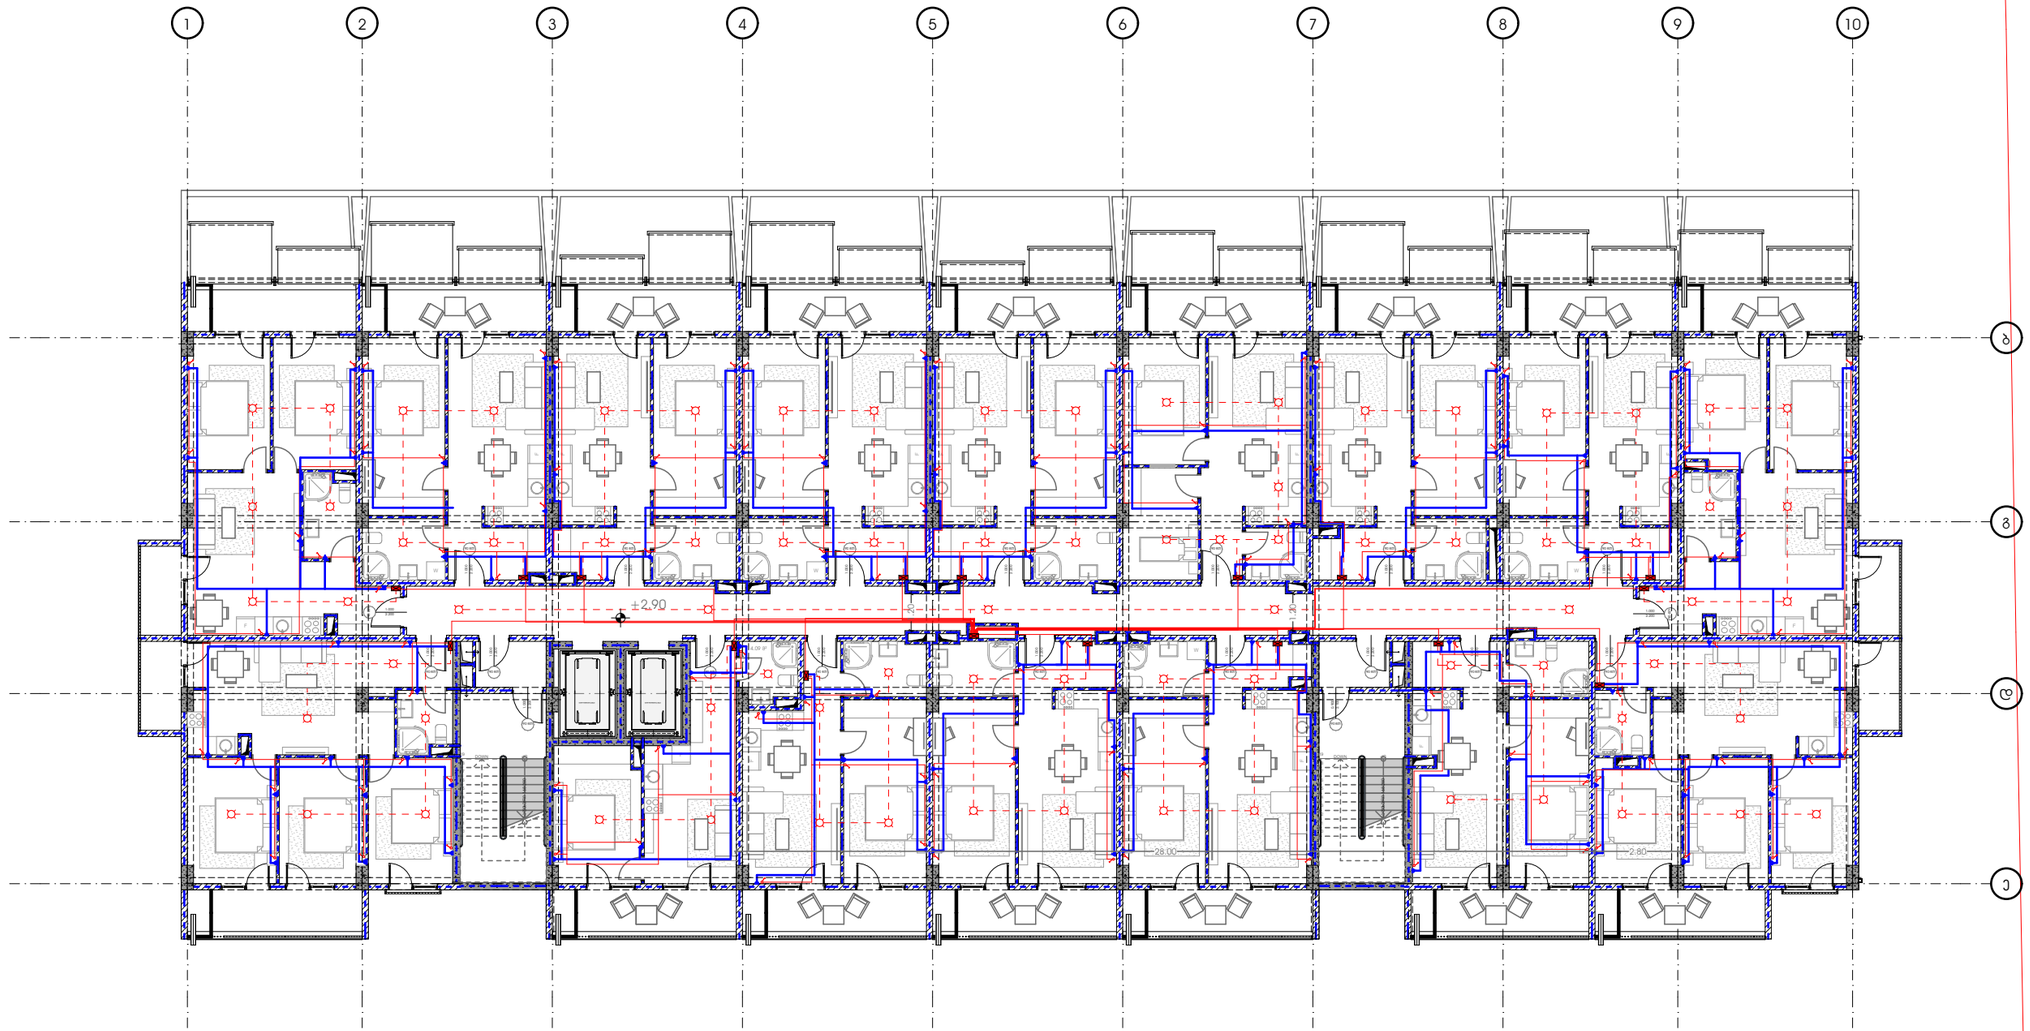

M E T R I C

პროექტი

მრავალბინიანი საცხოვრებელი სახლი

პროექტის მისამართი

ქალაქი თბილისი, გამზირი მოსკოვი, №38
ს/კ-01.19.34.003.237

დამკვეთი

პრ. მთავარი არქიტექტორი

ა. ურუშაძე (მთავ. არქიტექტორი)

A3 ფორმატი

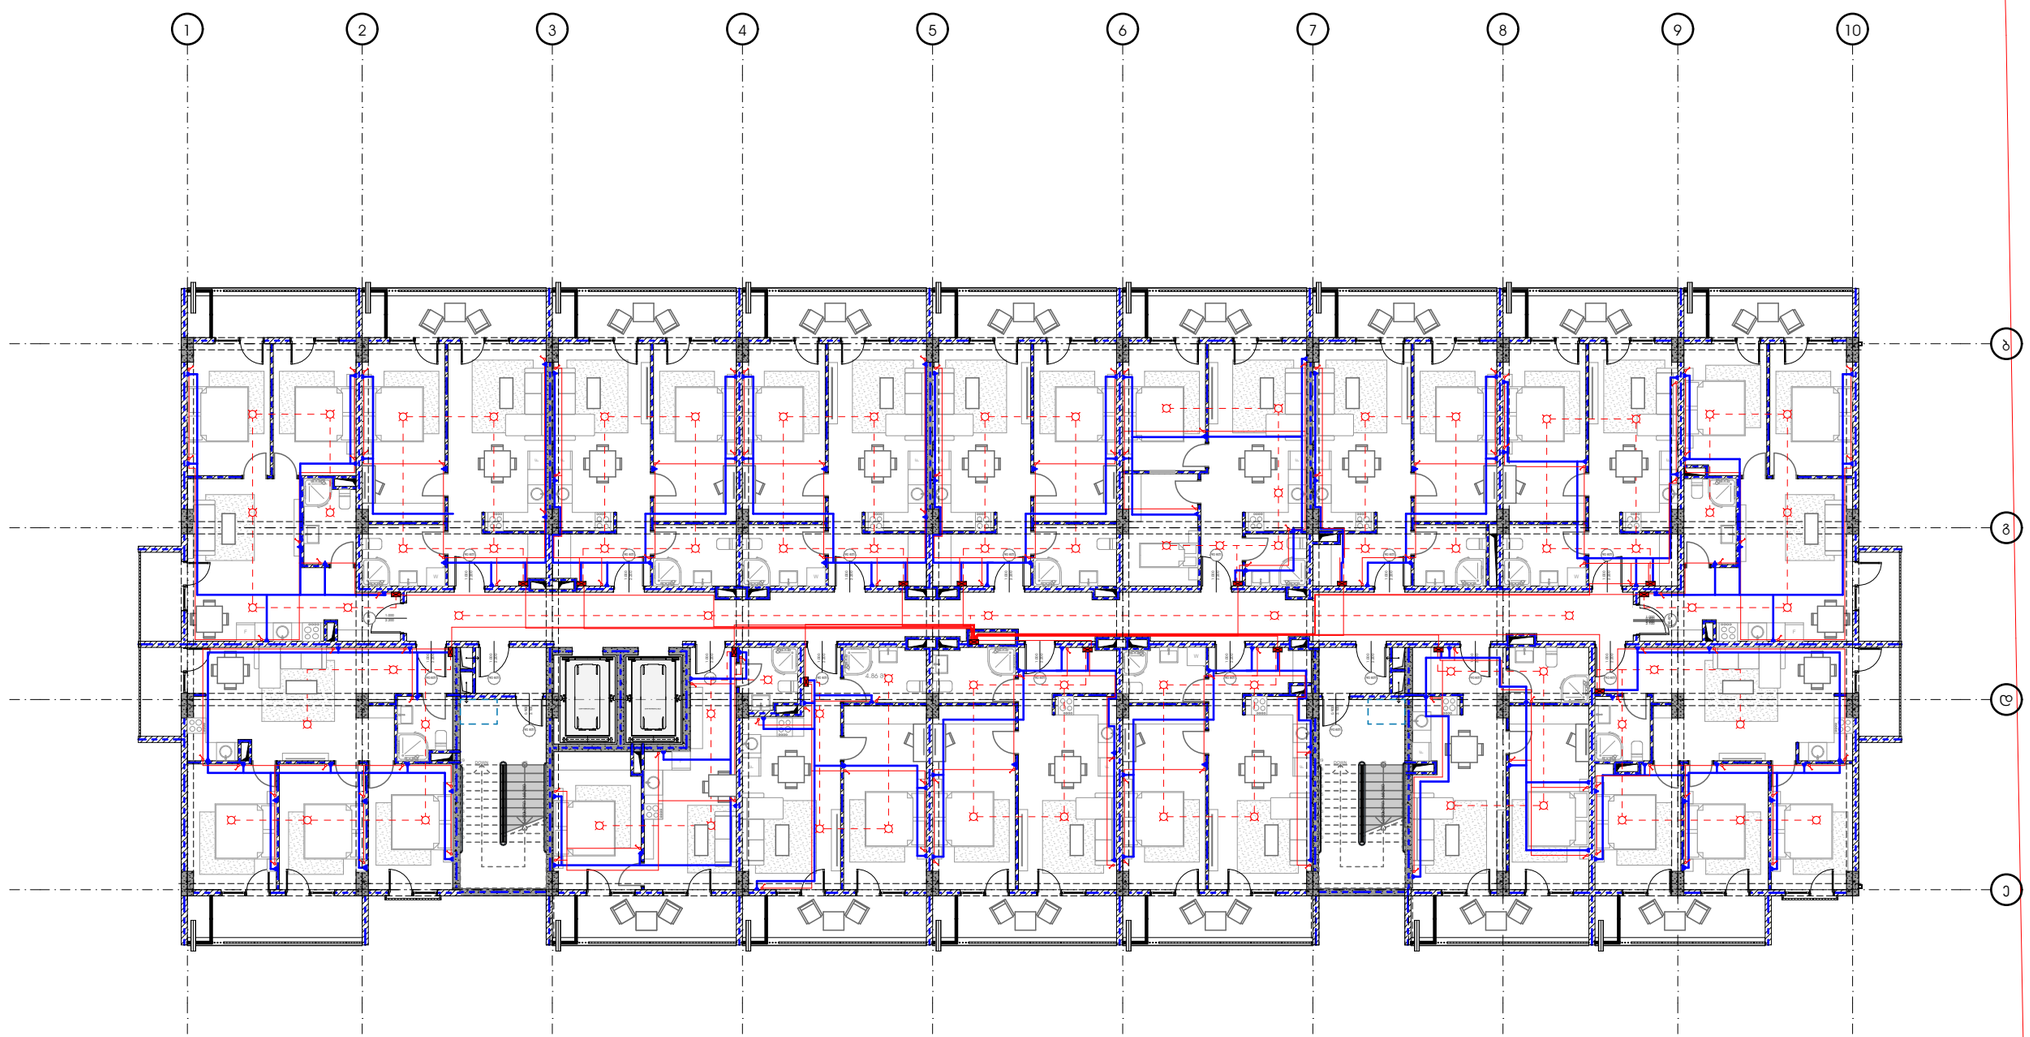

METRIC

პროექტი

მრავალბინიანი საცხოვრებელი სახლი

პროექტის მისამართი

ქალაქი თბილისი, გამზირი მოსკოვი, №38
ს/კ-01.19.34.003.237

დამკვეთი

პრ. მთავარი არქიტექტორი

პ. ურუშაძე (მთავ. არქიტექტორი)

A3 ფორმატი

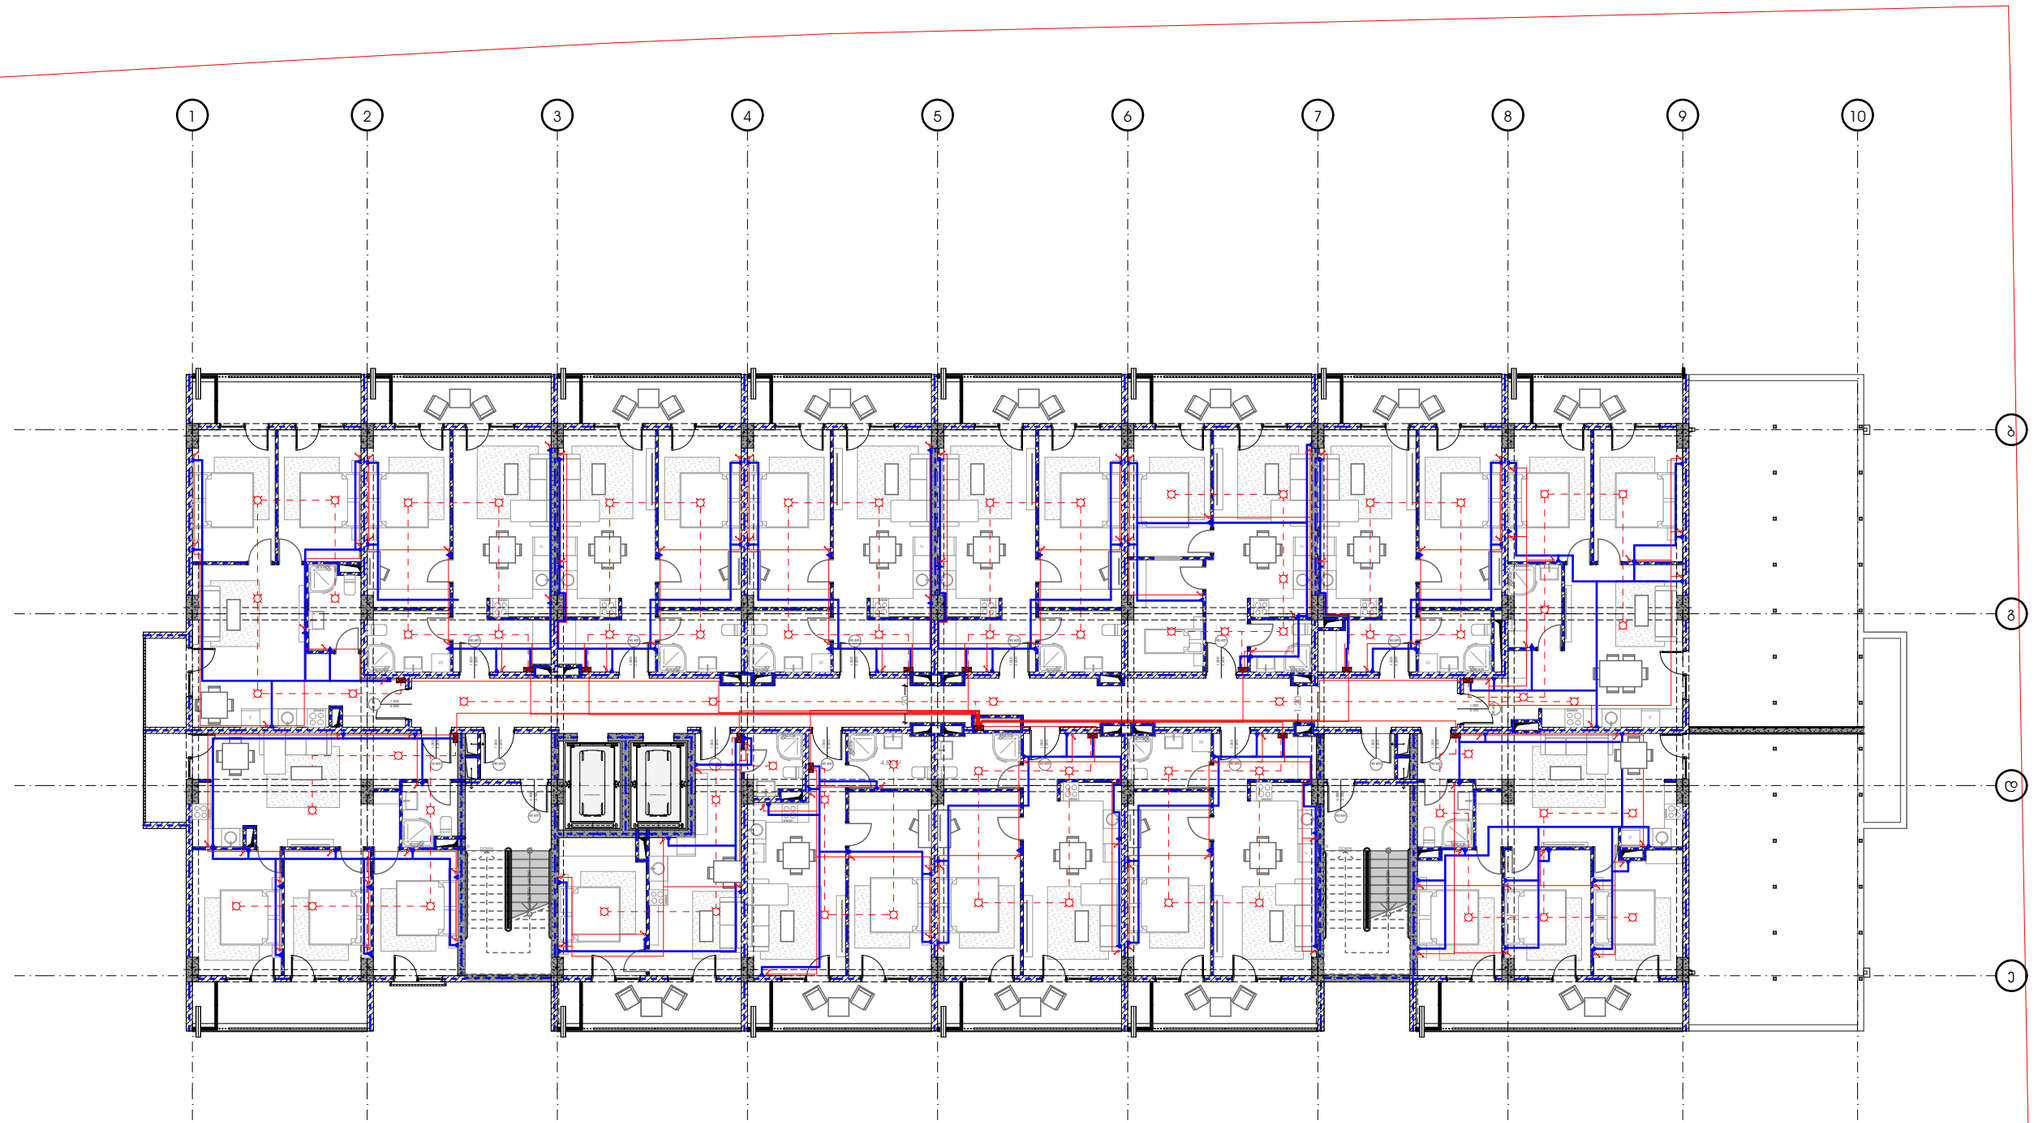

METRIC

პროექტი

მრავალბინიანი საცხოვრებელი სახლი

პროექტის მისამართი

ქალაქი თბილისი, გამზირი მოსკოვი, №38
ს/კ-01.19.34.003.237

დამკვეთი

პრ. მთავარი არქიტექტორი

ა. ურუშაძე (მთავ. არქიტექტორი)

A3 ფორმატი

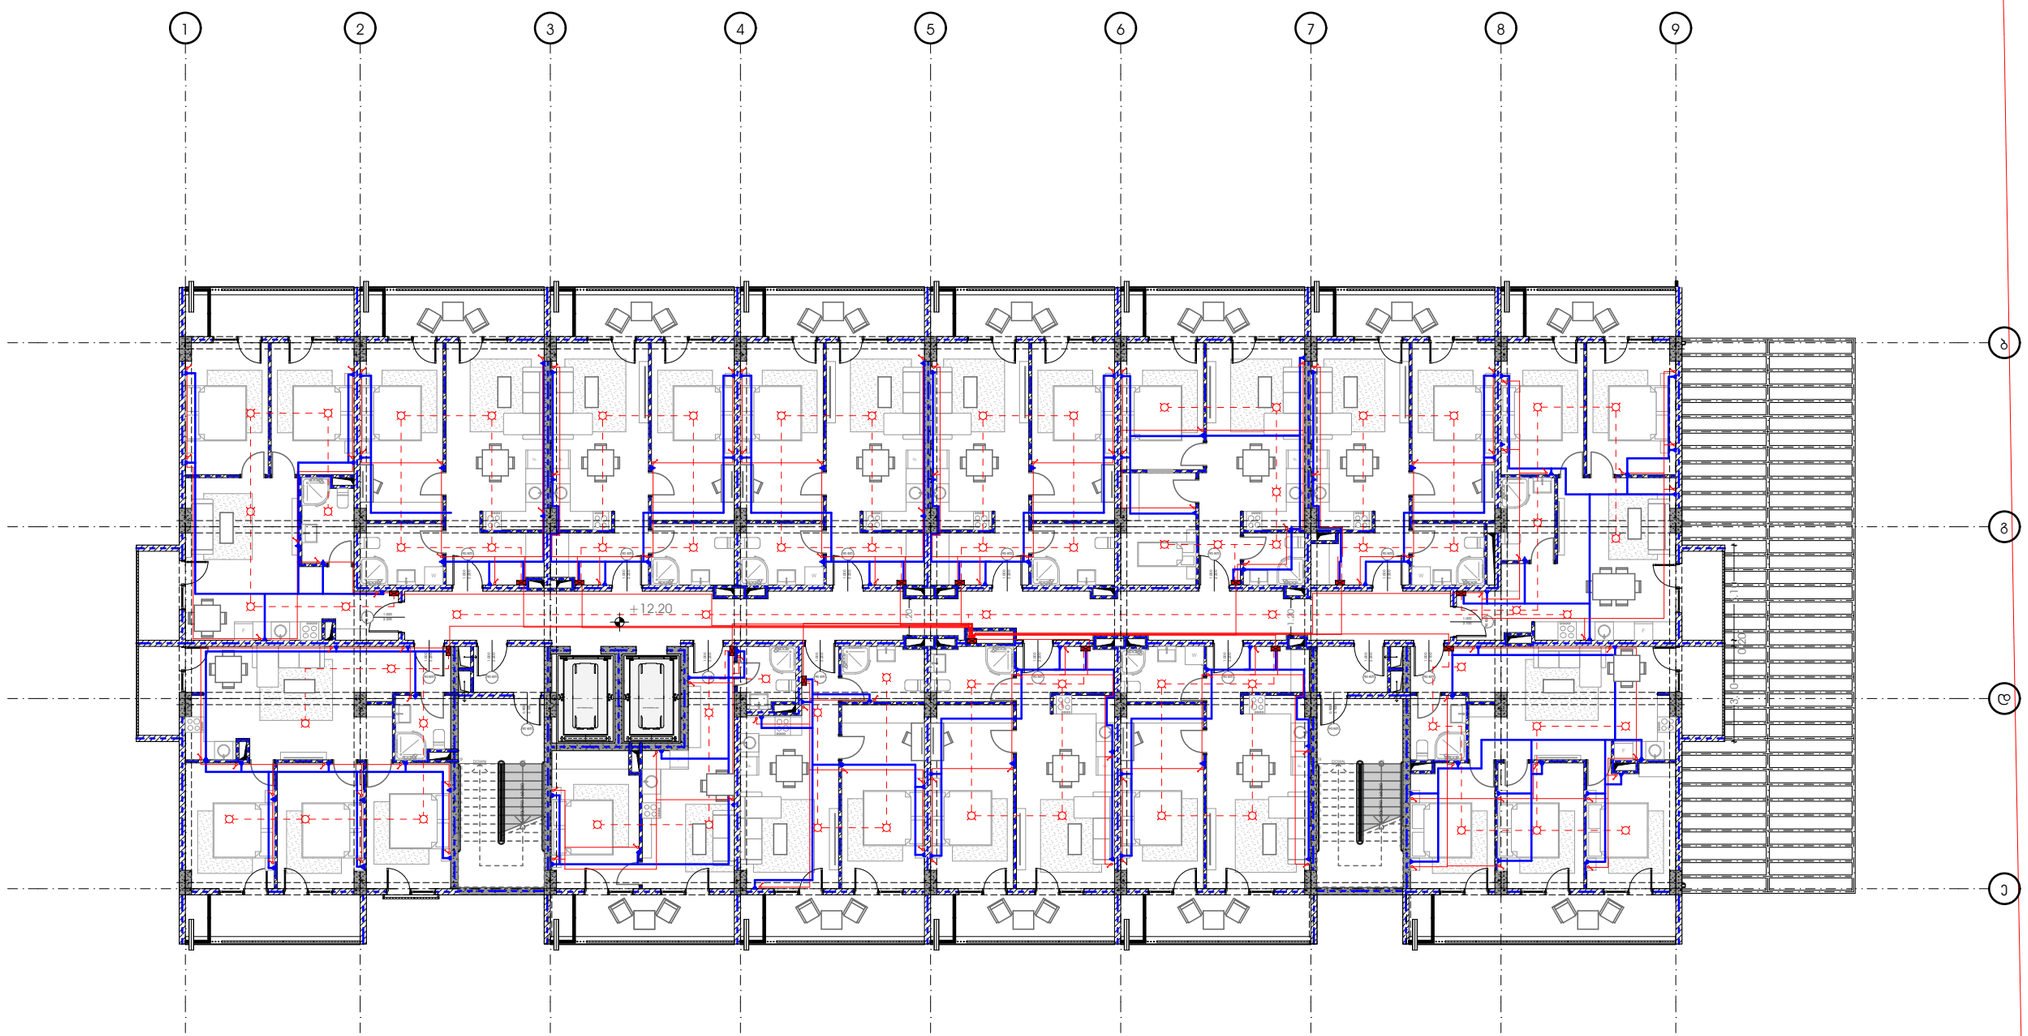

M E T R I C

პროექტი

მრავალბინიანი საცხოვრებელი სახლი

პროექტის მისამართი

ქალაქი თბილისი, გამზირი მოსკოვი, №38
ს/კ-01.19.34.003.237

დამკვეთი

პრ. მთავარი არქიტექტორი

ა. ურუშაძე (მთავ. არქიტექტორი)

A3 ფორმატი

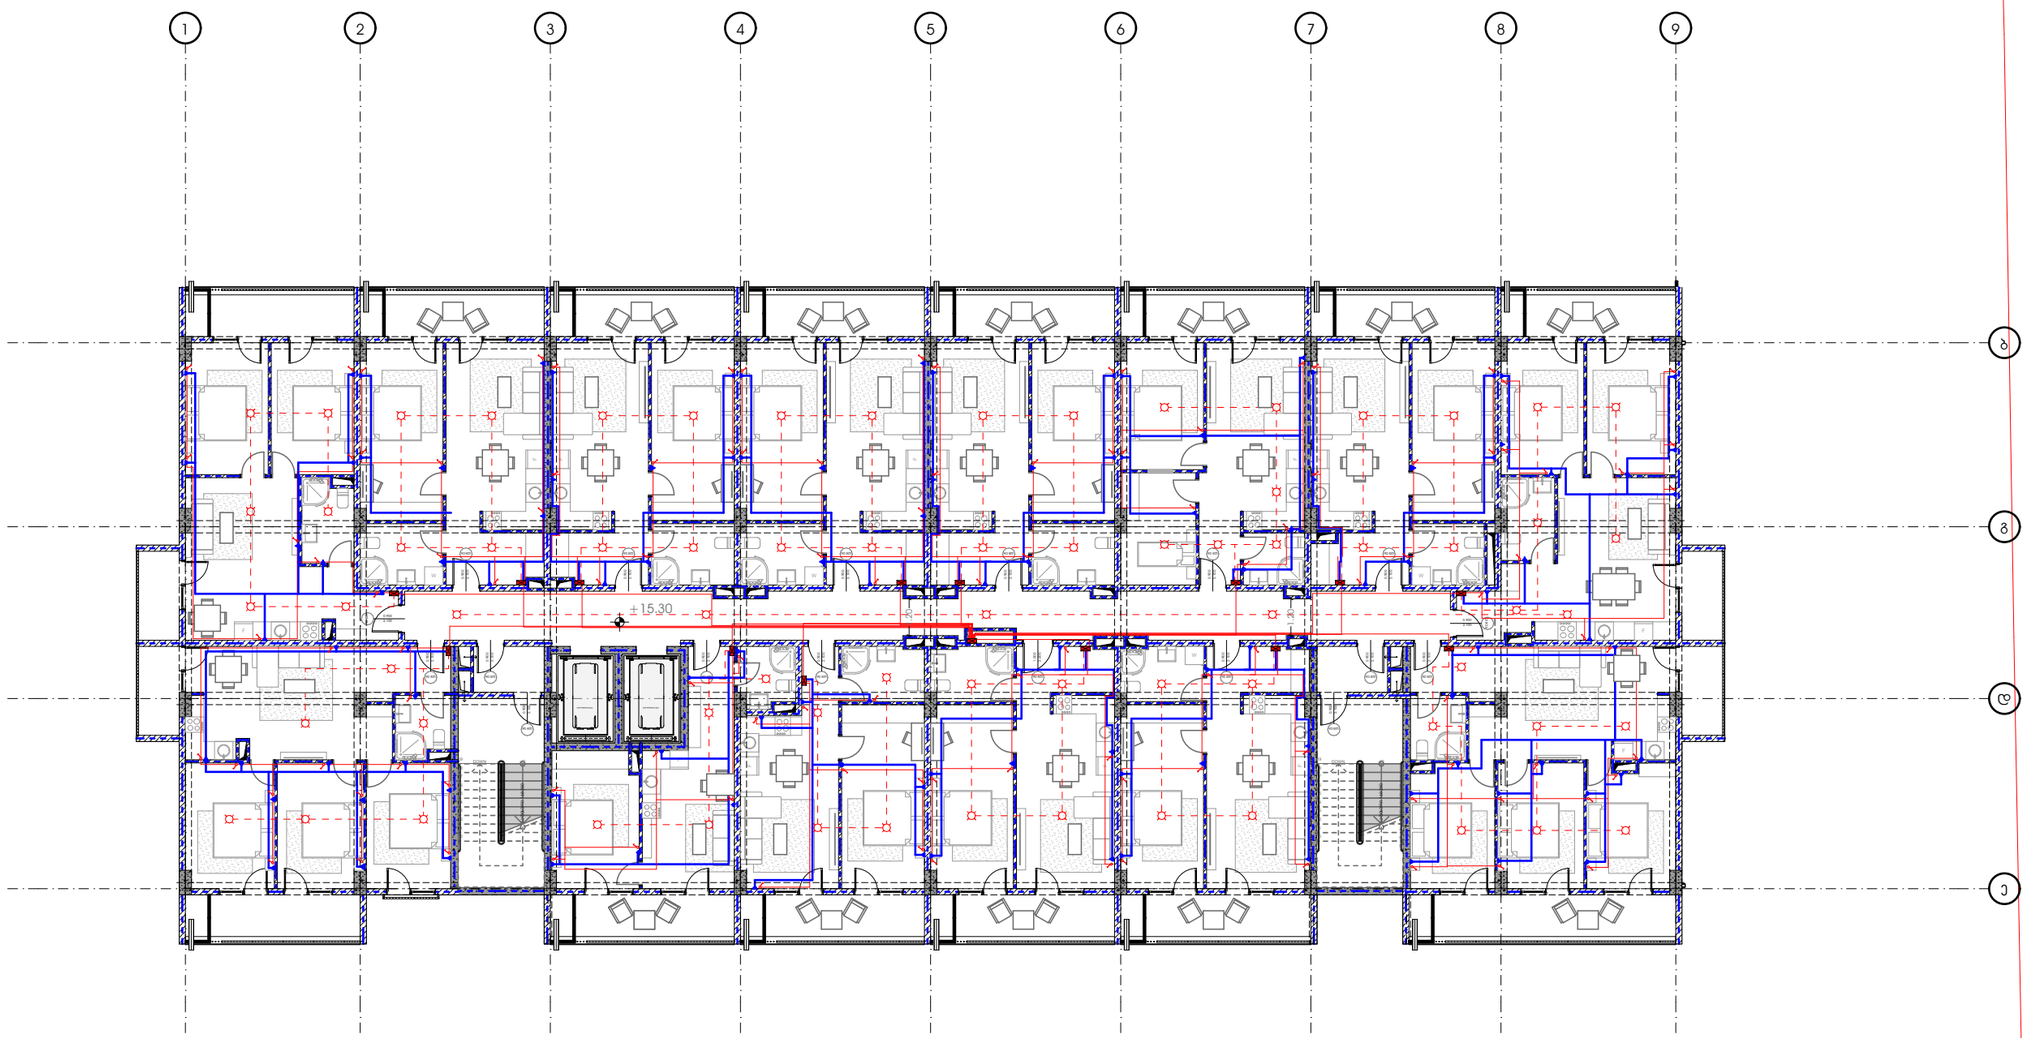

METRIC

პროექტი

მრავალბინიანი საცხოვრებელი სახლი

პროექტის მისამართი

ქალაქი თბილისი, გამზირი მოსკოვი, №38
ს/კ-01.19.34.003.237

დამკვეთი

პრ. მთავარი არქიტექტორი

ა. ურუშაძე (მთავ. არქიტექტორი)

A3 ფორმატი

გაზომომარაგების პროექტი

პროექტი

მრავალბინიანი საცხოვრებელი სახლი

პროექტის მისამართი

ქალაქი თბილისი, მოსკოვის გამზირი, ნ.38



M E T R I C

პროექტი

მრავალბინიანი საცხოვრებელი სახლი

პროექტის მისამართი

ქალაქი თბილისი, გამზირი მოსკოვი, №38
ს/კ-01.19.34.003.237

დამკვეთი

პრ. მთავარი არქიტექტორი

ა. ურუშაძე (მთავ. არქიტექტორი)

A3 ფორმატი

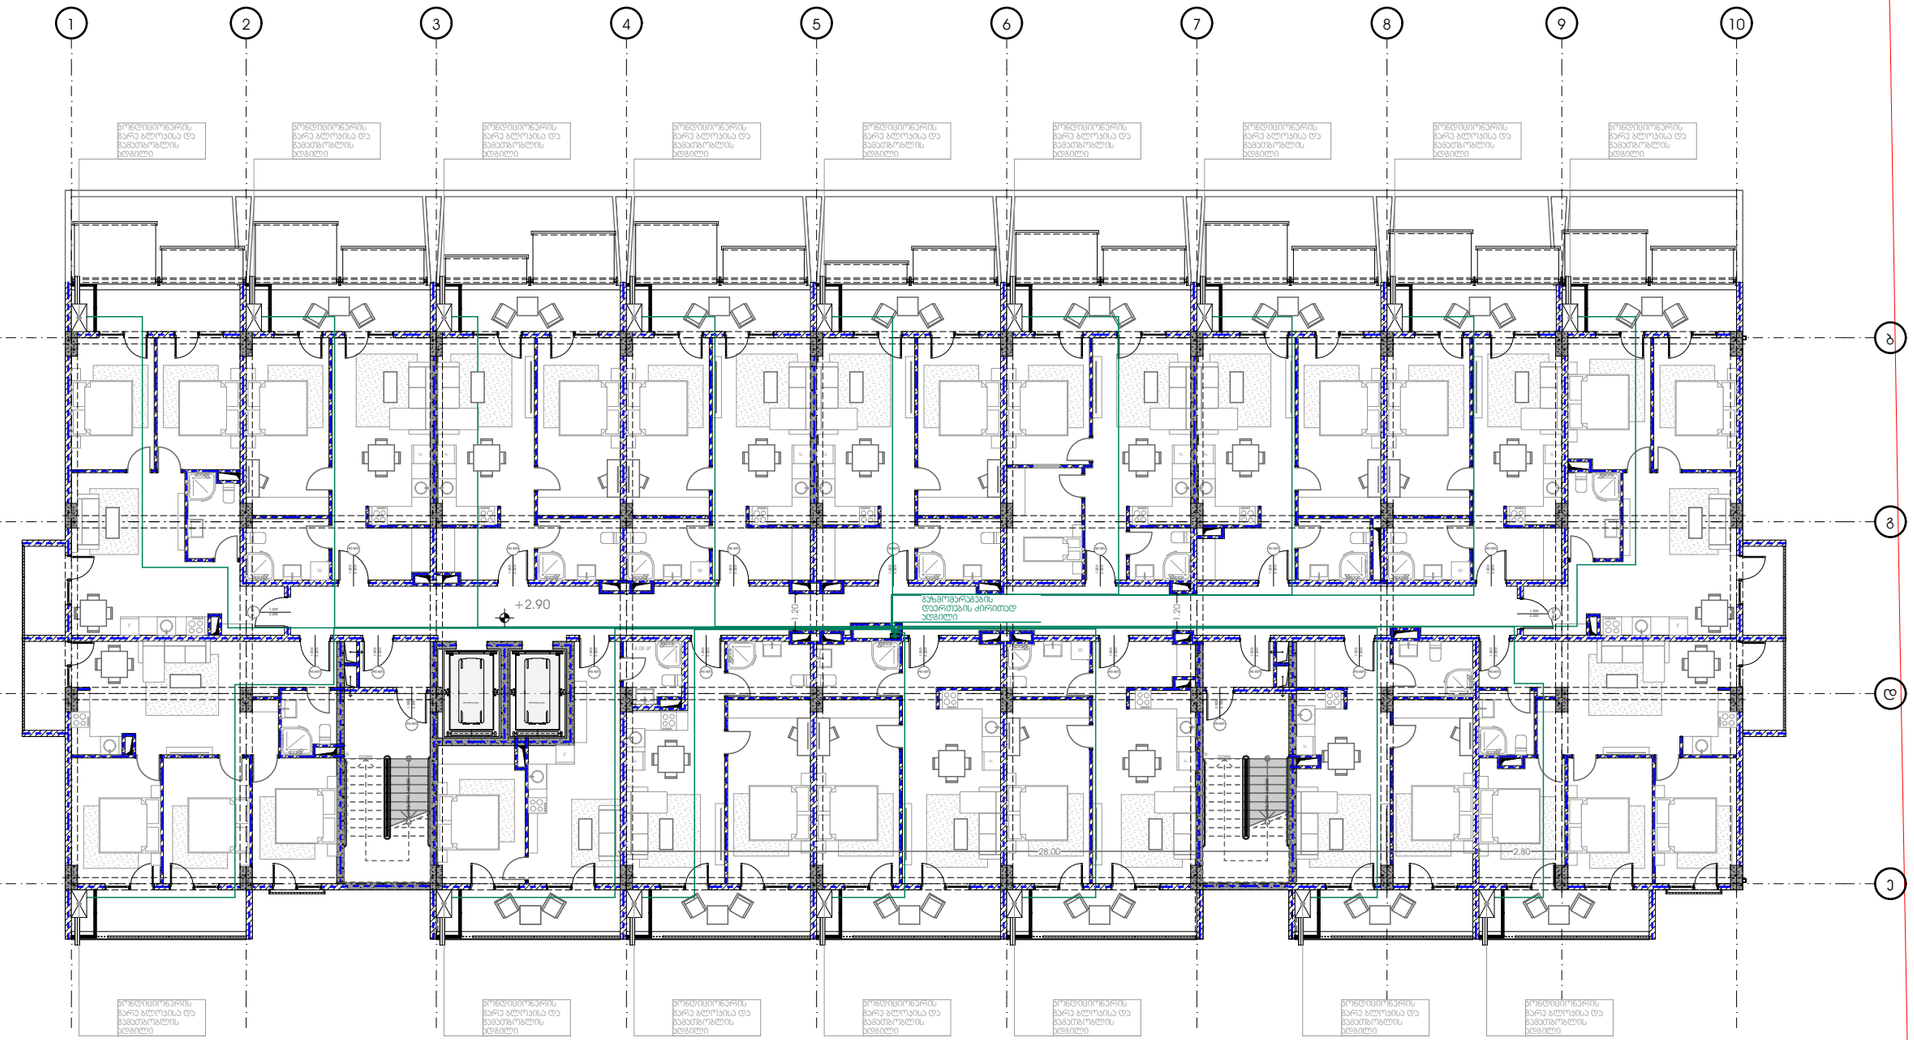

M E T R I C

პროექტი

მრავალბინიანი საცხოვრებელი სახლი

პროექტის მისამართი

ქალაქი თბილისი, გამზირი მოსკოვი, №38
ს/კ-01.19.34.003.237

დამკვეთი

პრ. მთავარი არქიტექტორი

ა. ურუშაძე (მთავ. არქიტექტორი)

A3 ფორმატი

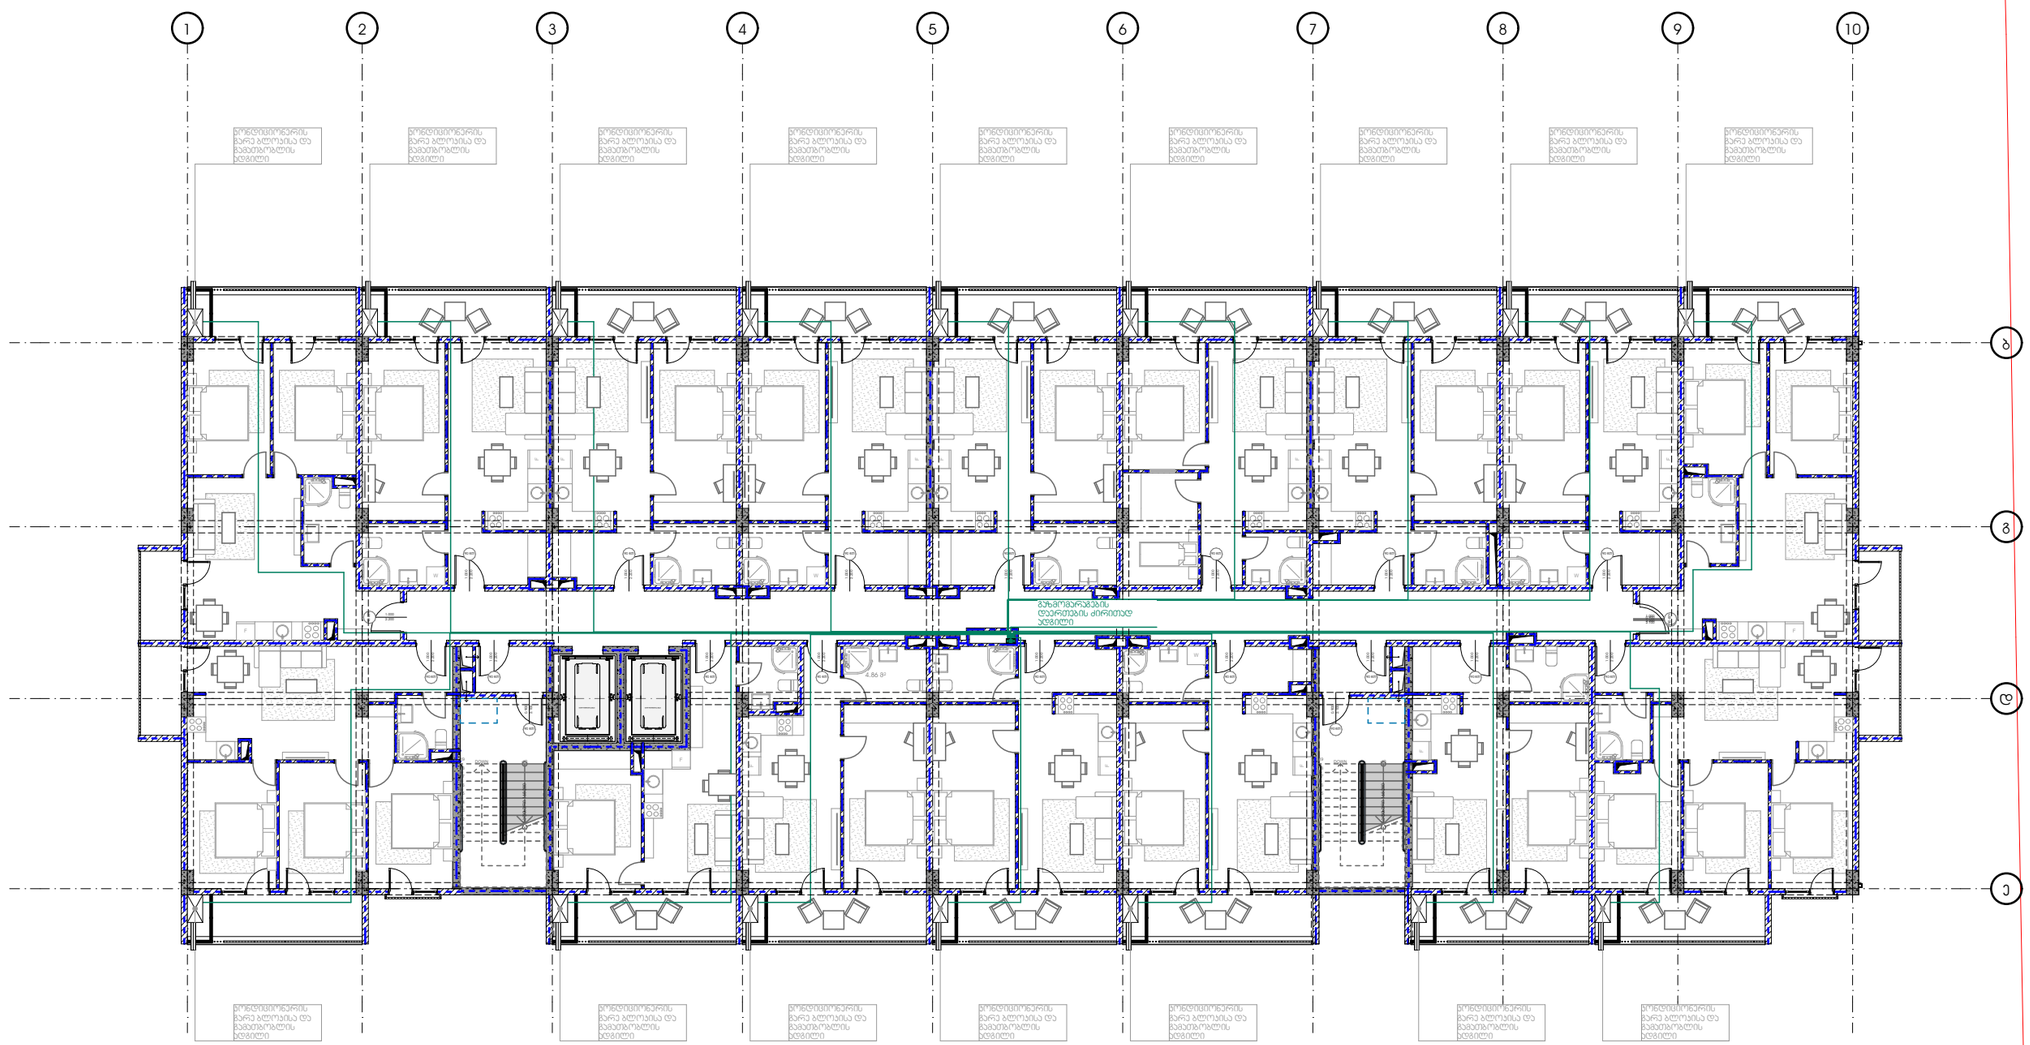

METRIC

პროექტი

მრავალბინიანი საცხოვრებელი სახლი

პროექტის მისამართი

ქალაქი თბილისი, გამზირი მოსკოვი, №38
ს/კ-01.19.34.003.237

დამკვეთი

პრ. მთავარი არქიტექტორი

ა. ურუშაძე (მთავ. არქიტექტორი)

A3 ფორმატი

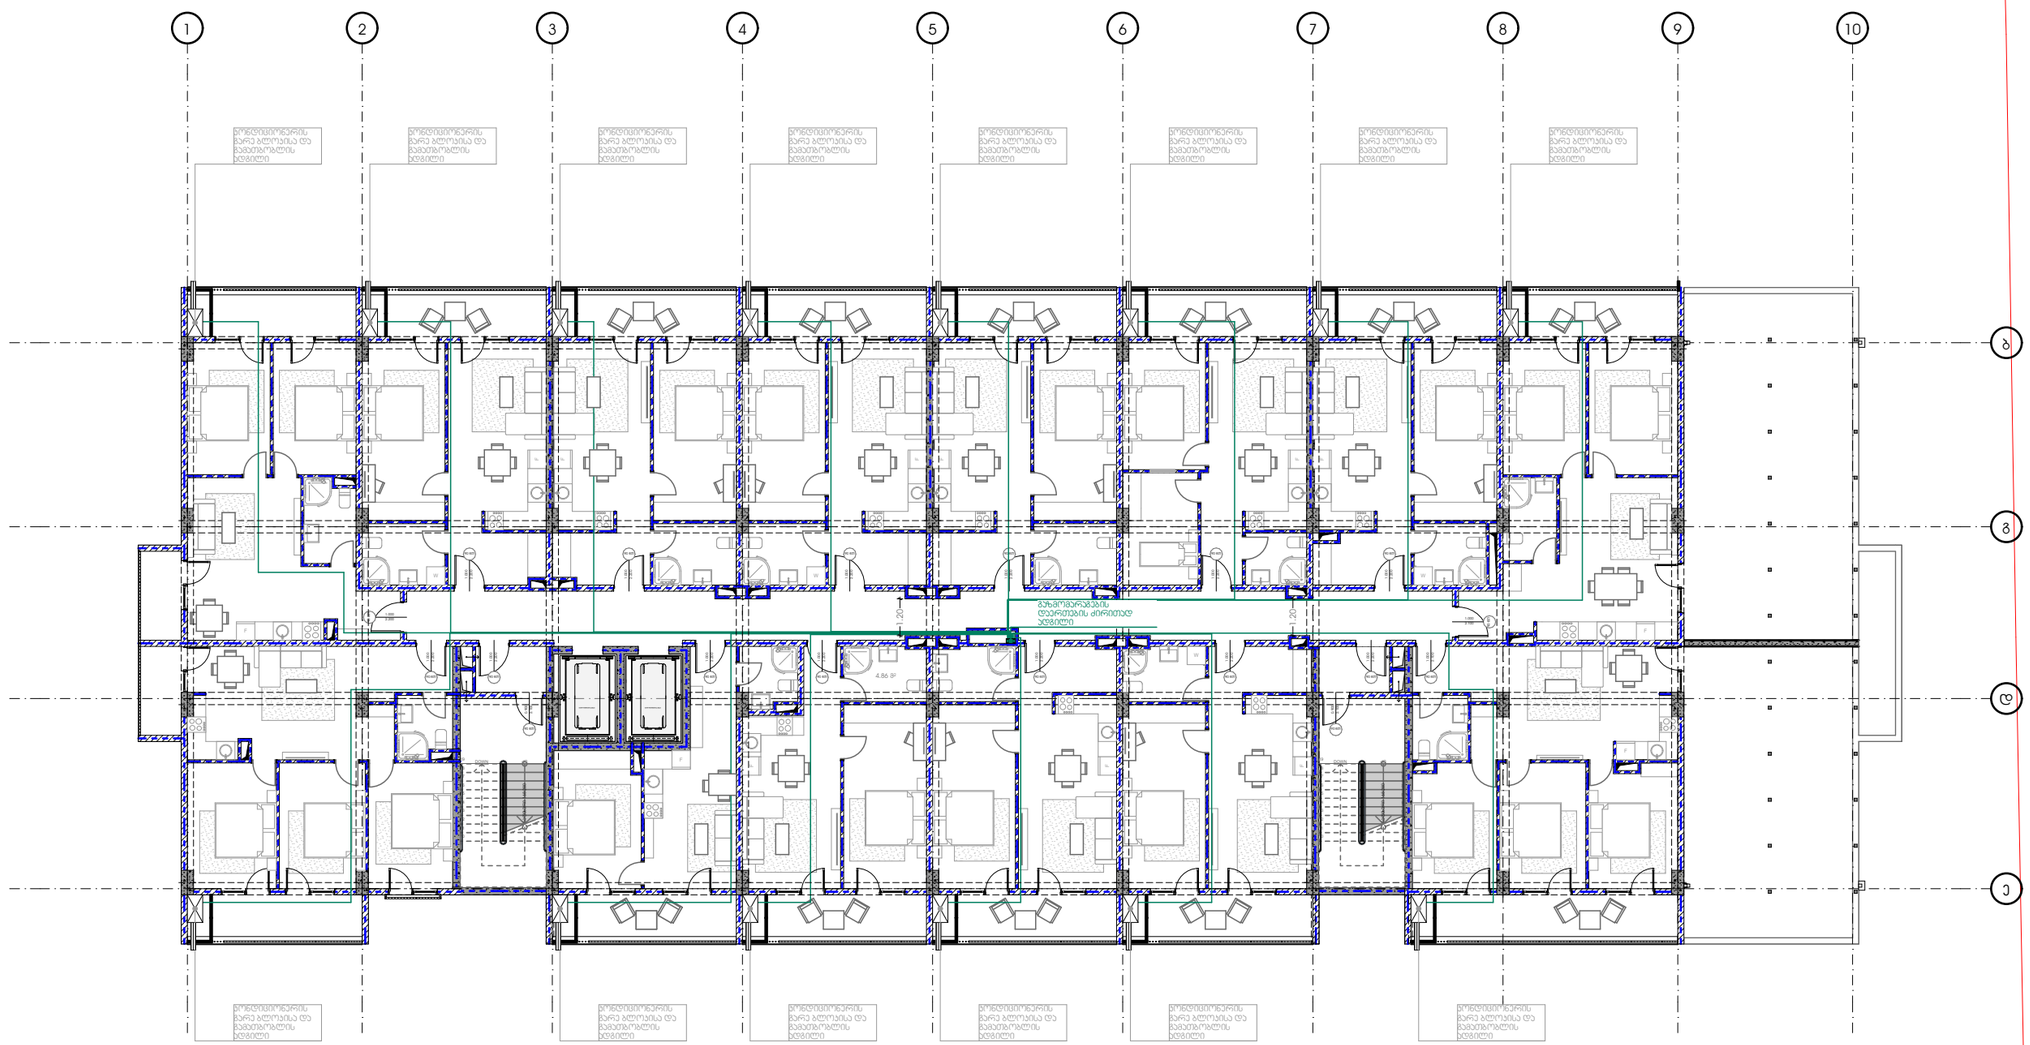

METRIC

პროექტი

მრავალბინიანი საცხოვრებელი სახლი

პროექტის მისამართი

ქალაქი თბილისი, გამზირი მოსკოვი, №38
ს/კ-01.19.34.003.237

დამკვეთი

პრ. მთავარი არქიტექტორი

ა. ურუშაძე (მთავ. არქიტექტორი)

A3 ფორმატი

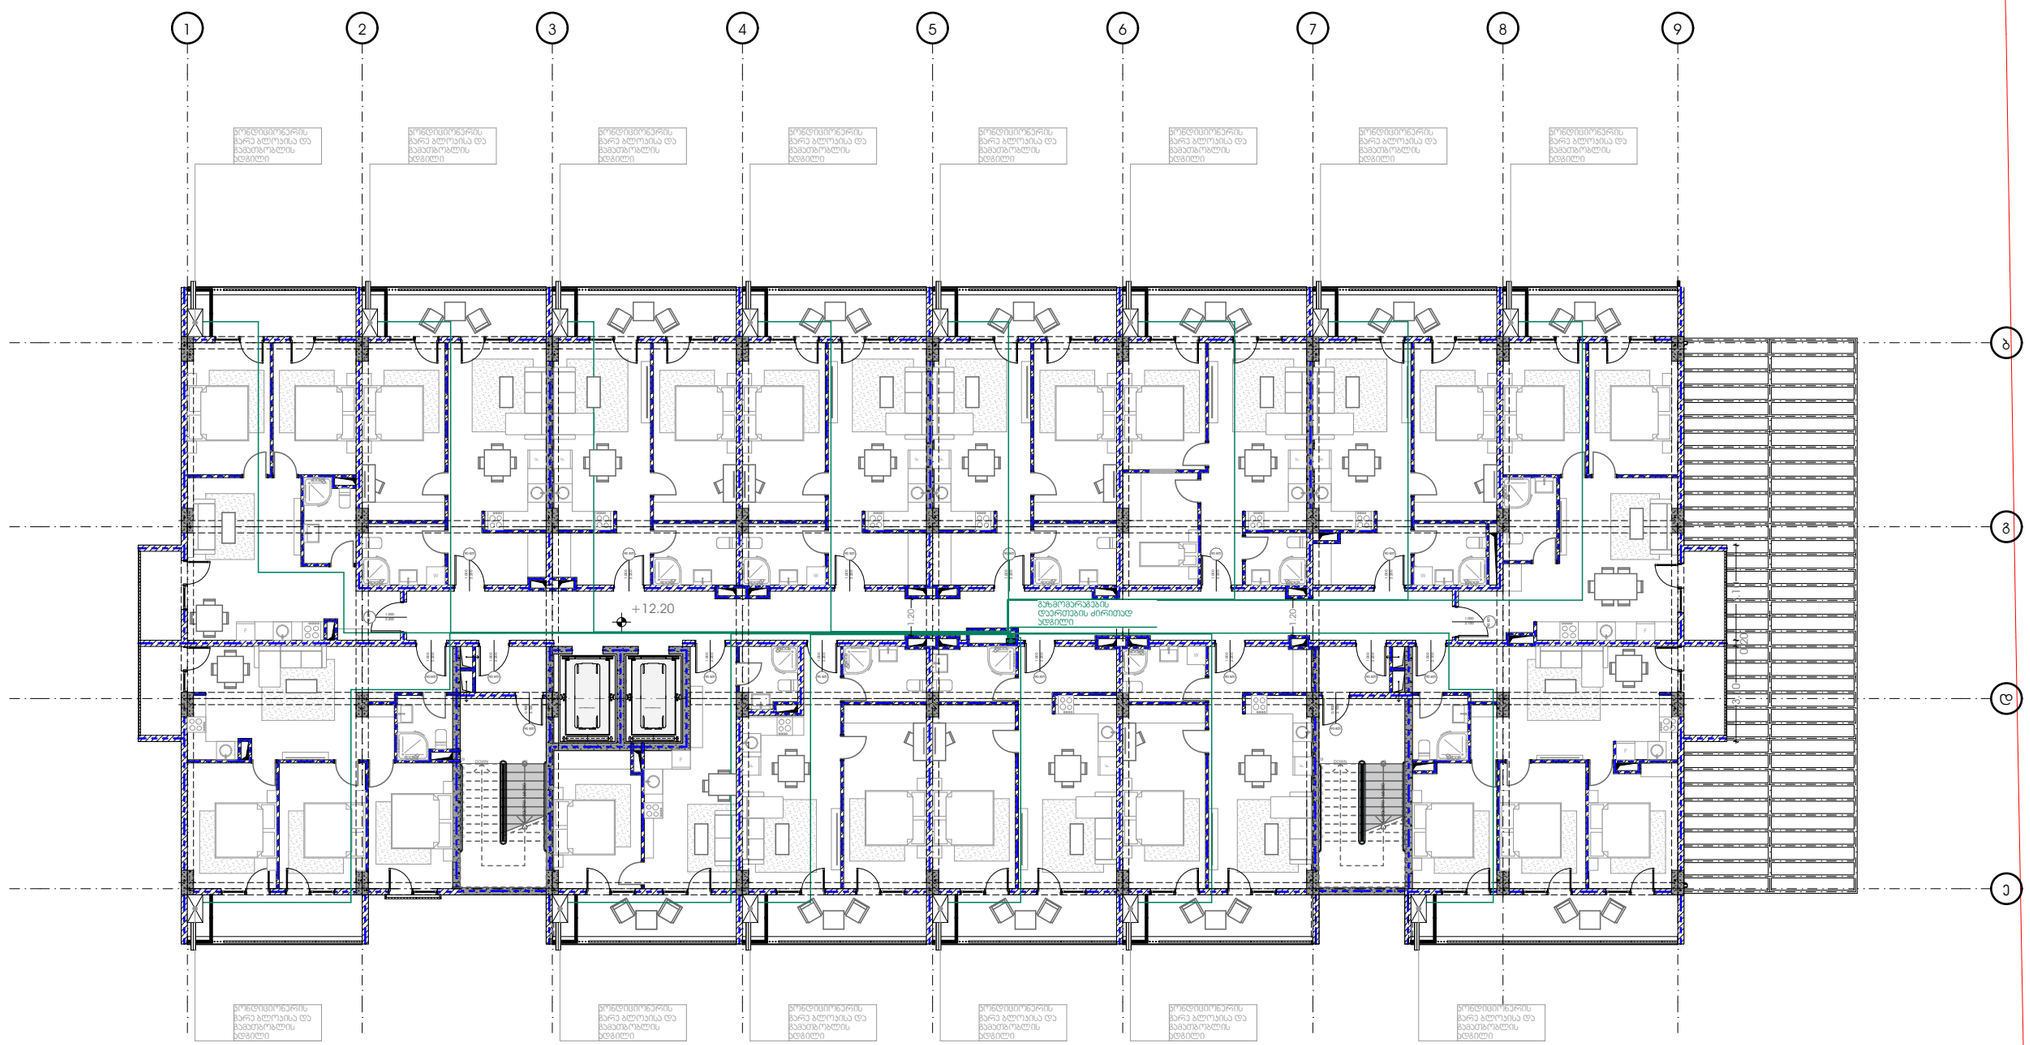

METRIC

პროექტი

მრავალბინიანი საცხოვრებელი სახლი

პროექტის მისამართი

ქალაქი თბილისი, გამზირი მოსკოვი, №38
ს/კ-01.19.34.003.237

დამკვეთი

პრ. მთავარი არქიტექტორი

ა. ურუშაძე (მთავ. არქიტექტორი)

A3 ფორმატი

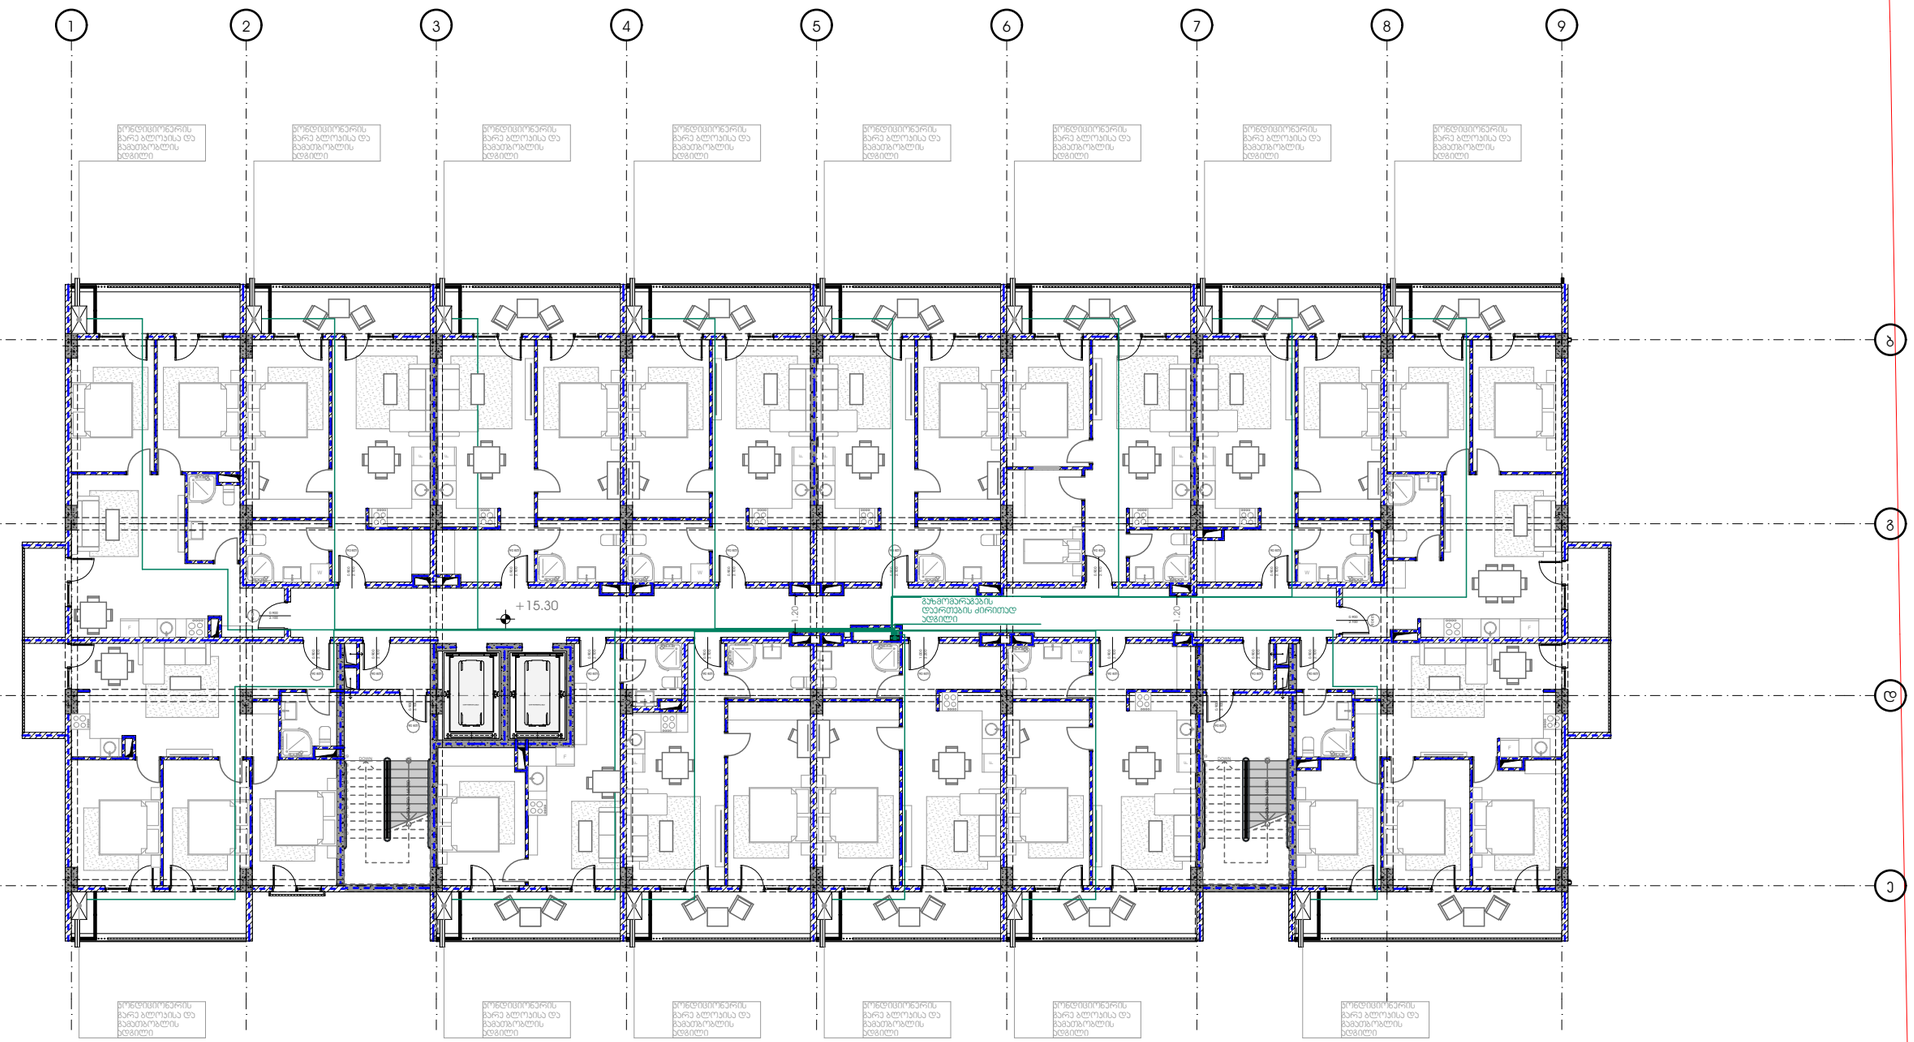

METRIC

პროექტი

მრავალბინიანი საცხოვრებელი სახლი

პროექტის მისამართი

ქალაქი თბილისი, გამზირი მოსკოვი, №38
ს/კ-01.19.34.003.237

დამკვეთი

პრ. მთავარი არქიტექტორი

ა. ურუშაძე (მთავ. არქიტექტორი)

A3 ფორმატი

წყალგაყვანილობის პროექტი

პროექტი

მრავალბინიანი საცხოვრებელი სახლი

პროექტის მისამართი

ქალაქი თბილისი, მოსკოვის გამზირი, ნ.38

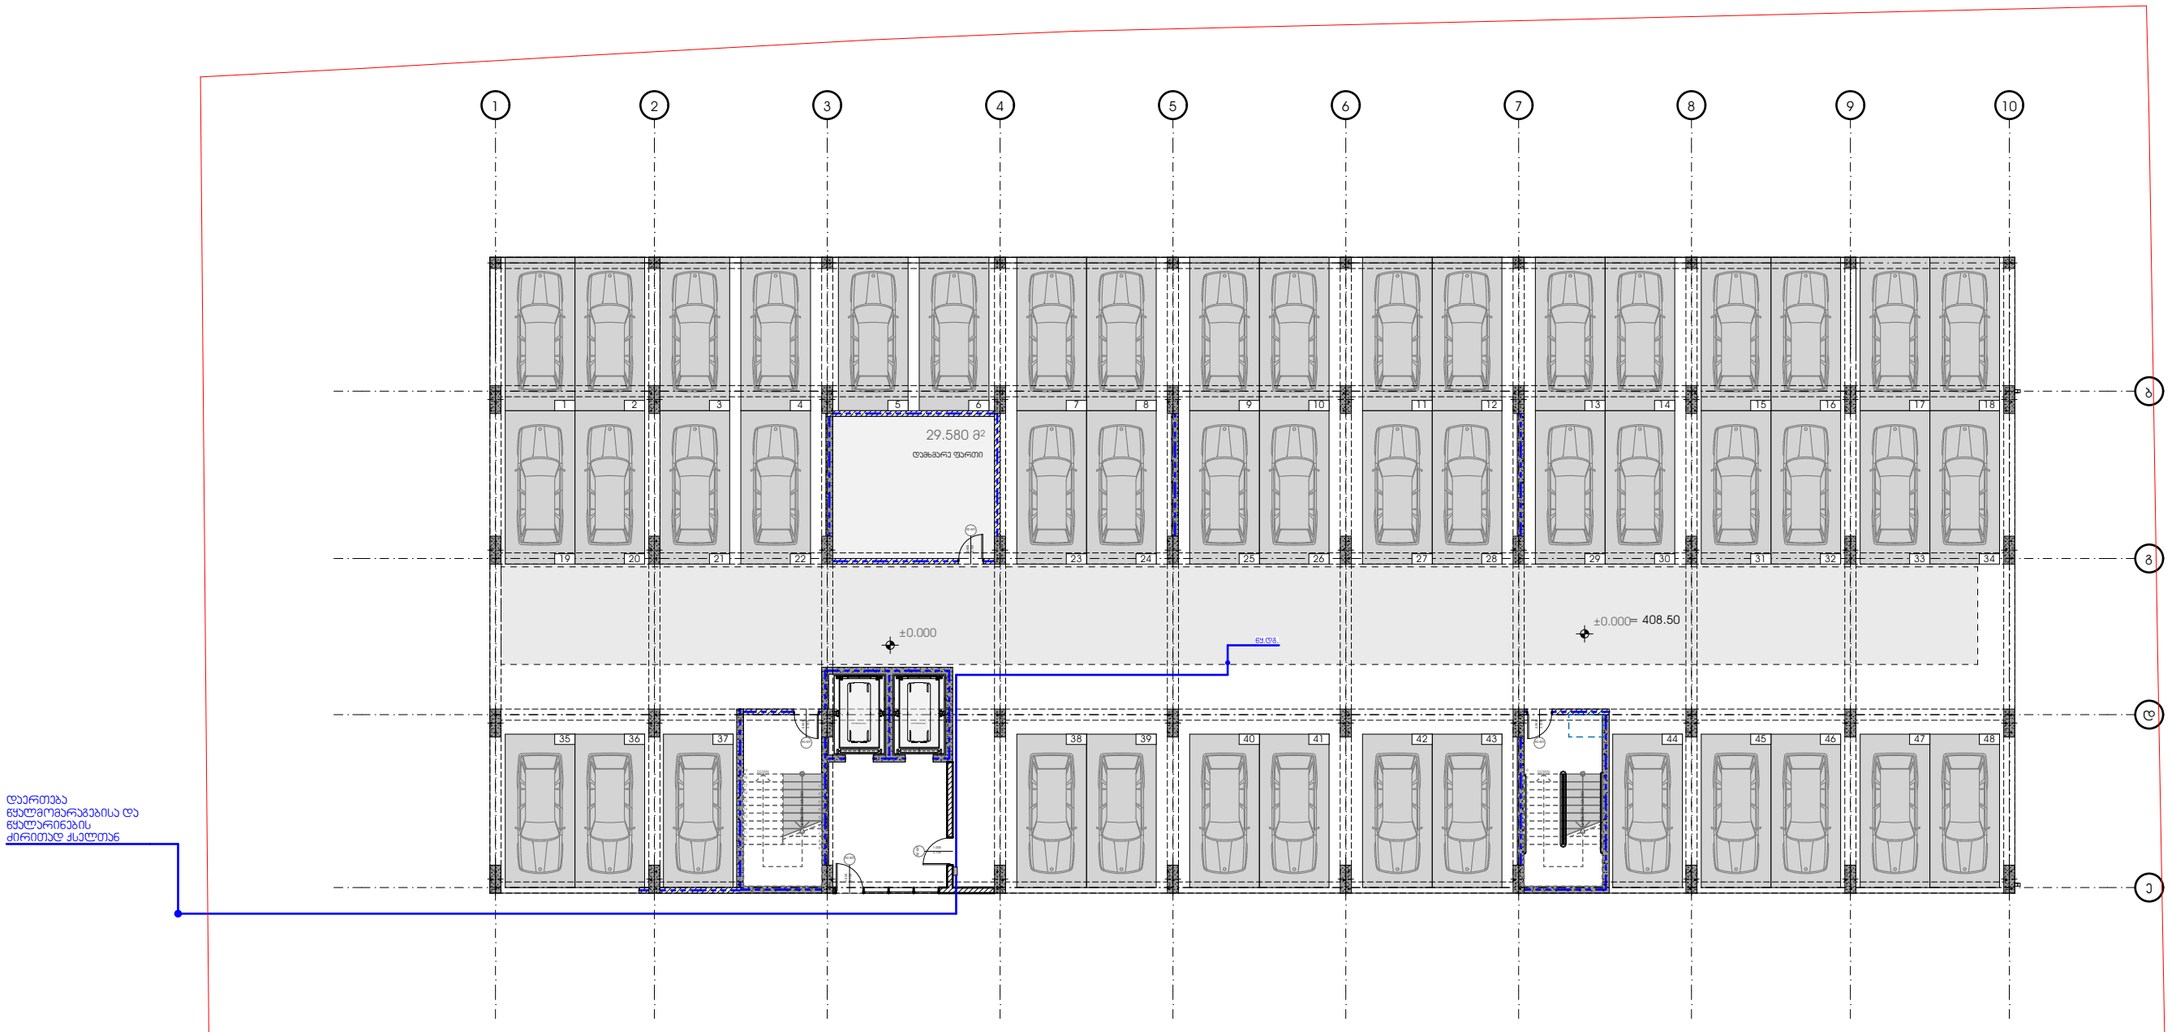

METRIC

პროექტი

მრავალბინიანი საცხოვრებელი სახლი

პროექტის მისამართი

ქალაქი თბილისი, გამზირი მოსკოვი, №38
ს/კ-01.19.34.003.237

დამკვეთი

პრ. მთავარი არქიტექტორი

პ. ურუშაძე (მთავ. არქიტექტორი)

A3 ფორმატი

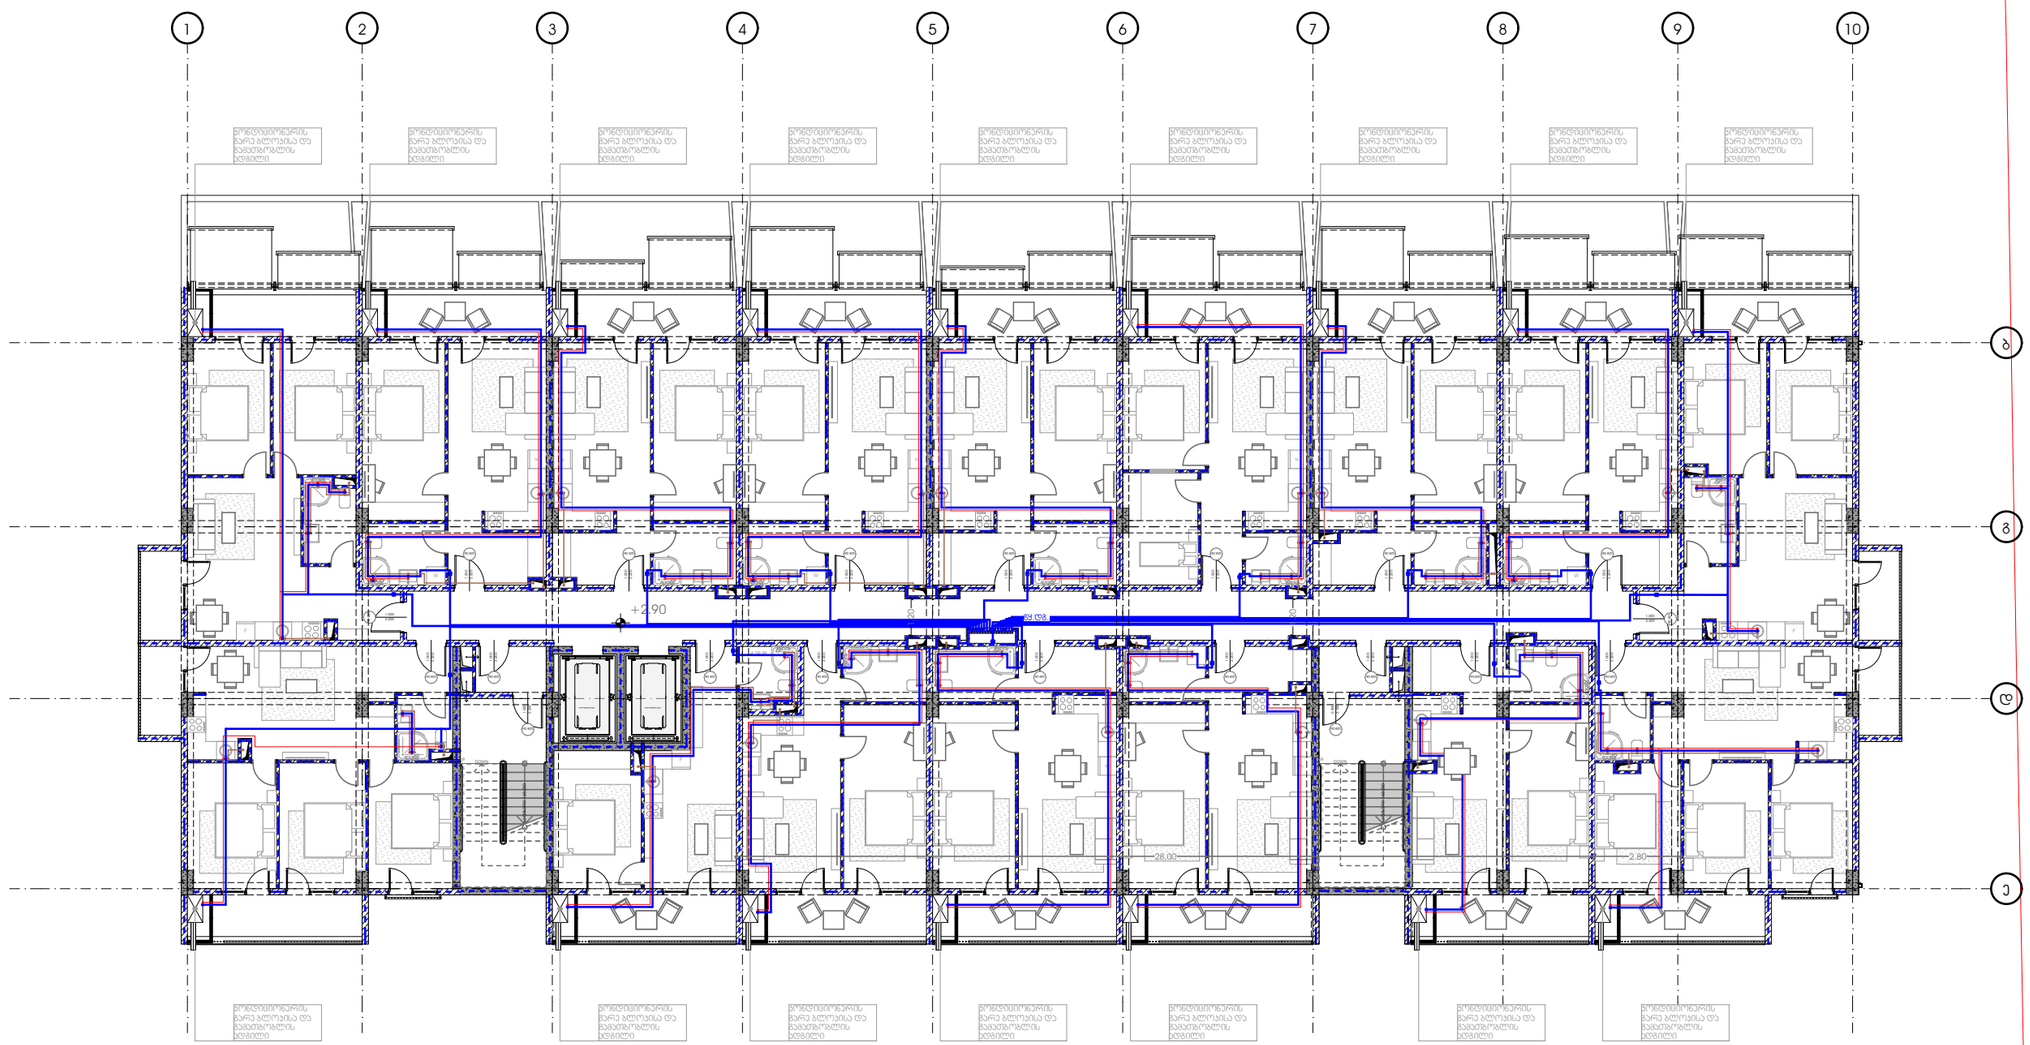

METRIC

პროექტი

მრავალბინიანი საცხოვრებელი სახლი

პროექტის მისამართი

ქალაქი თბილისი, გამზირი მოსკოვი, №38
ს/კ-01.19.34.003.237

დამკვეთი

პრ. მთავარი არქიტექტორი

პ. ურუშაძე (მთავ. არქიტექტორი)

A3 ფორმატი

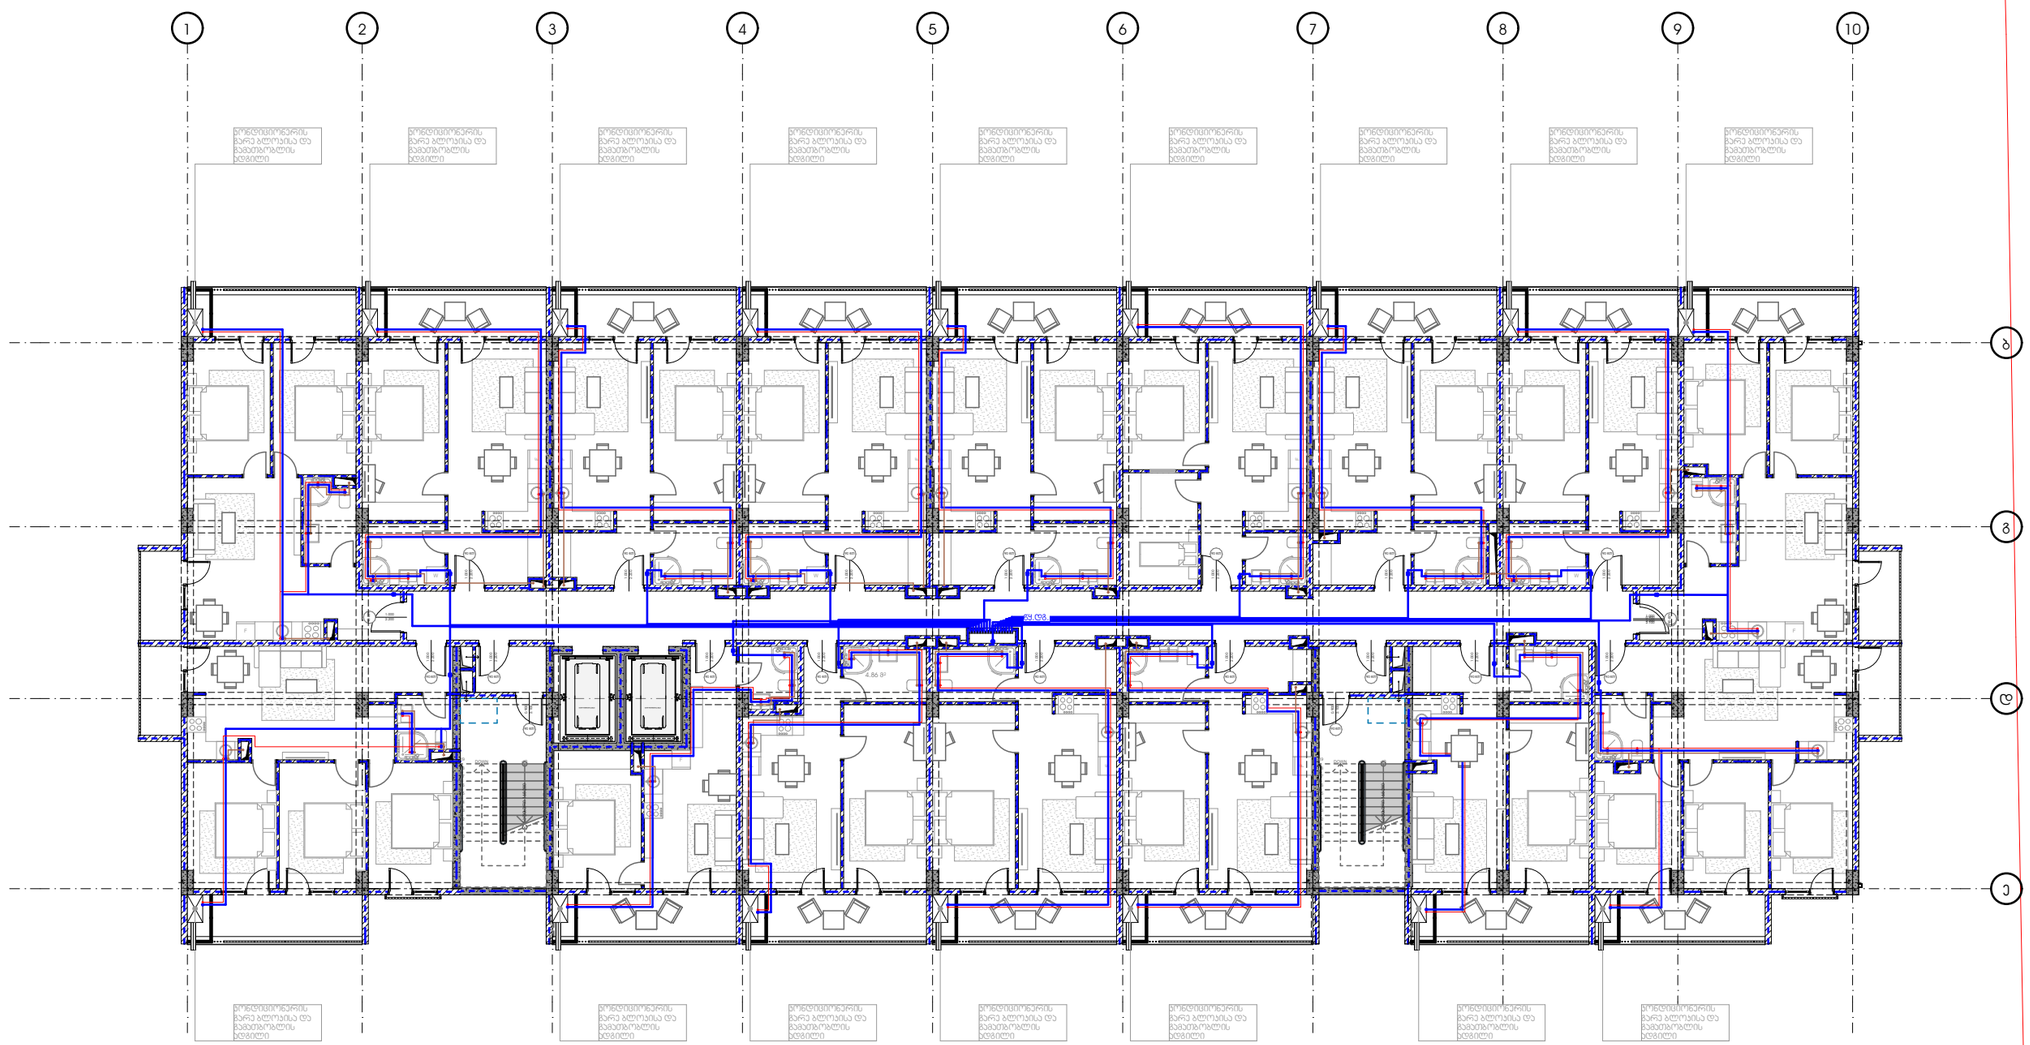

METRIC

პროექტი

მრავალბინიანი საცხოვრებელი სახლი

პროექტის მისამართი

ქალაქი თბილისი, გამზირი მოსკოვი, №38
ს/კ-01.19.34.003.237

დამკვეთი

პრ. მთავარი არქიტექტორი

ა. ურუშაძე (მთავ. არქიტექტორი)

A3 ფორმატი

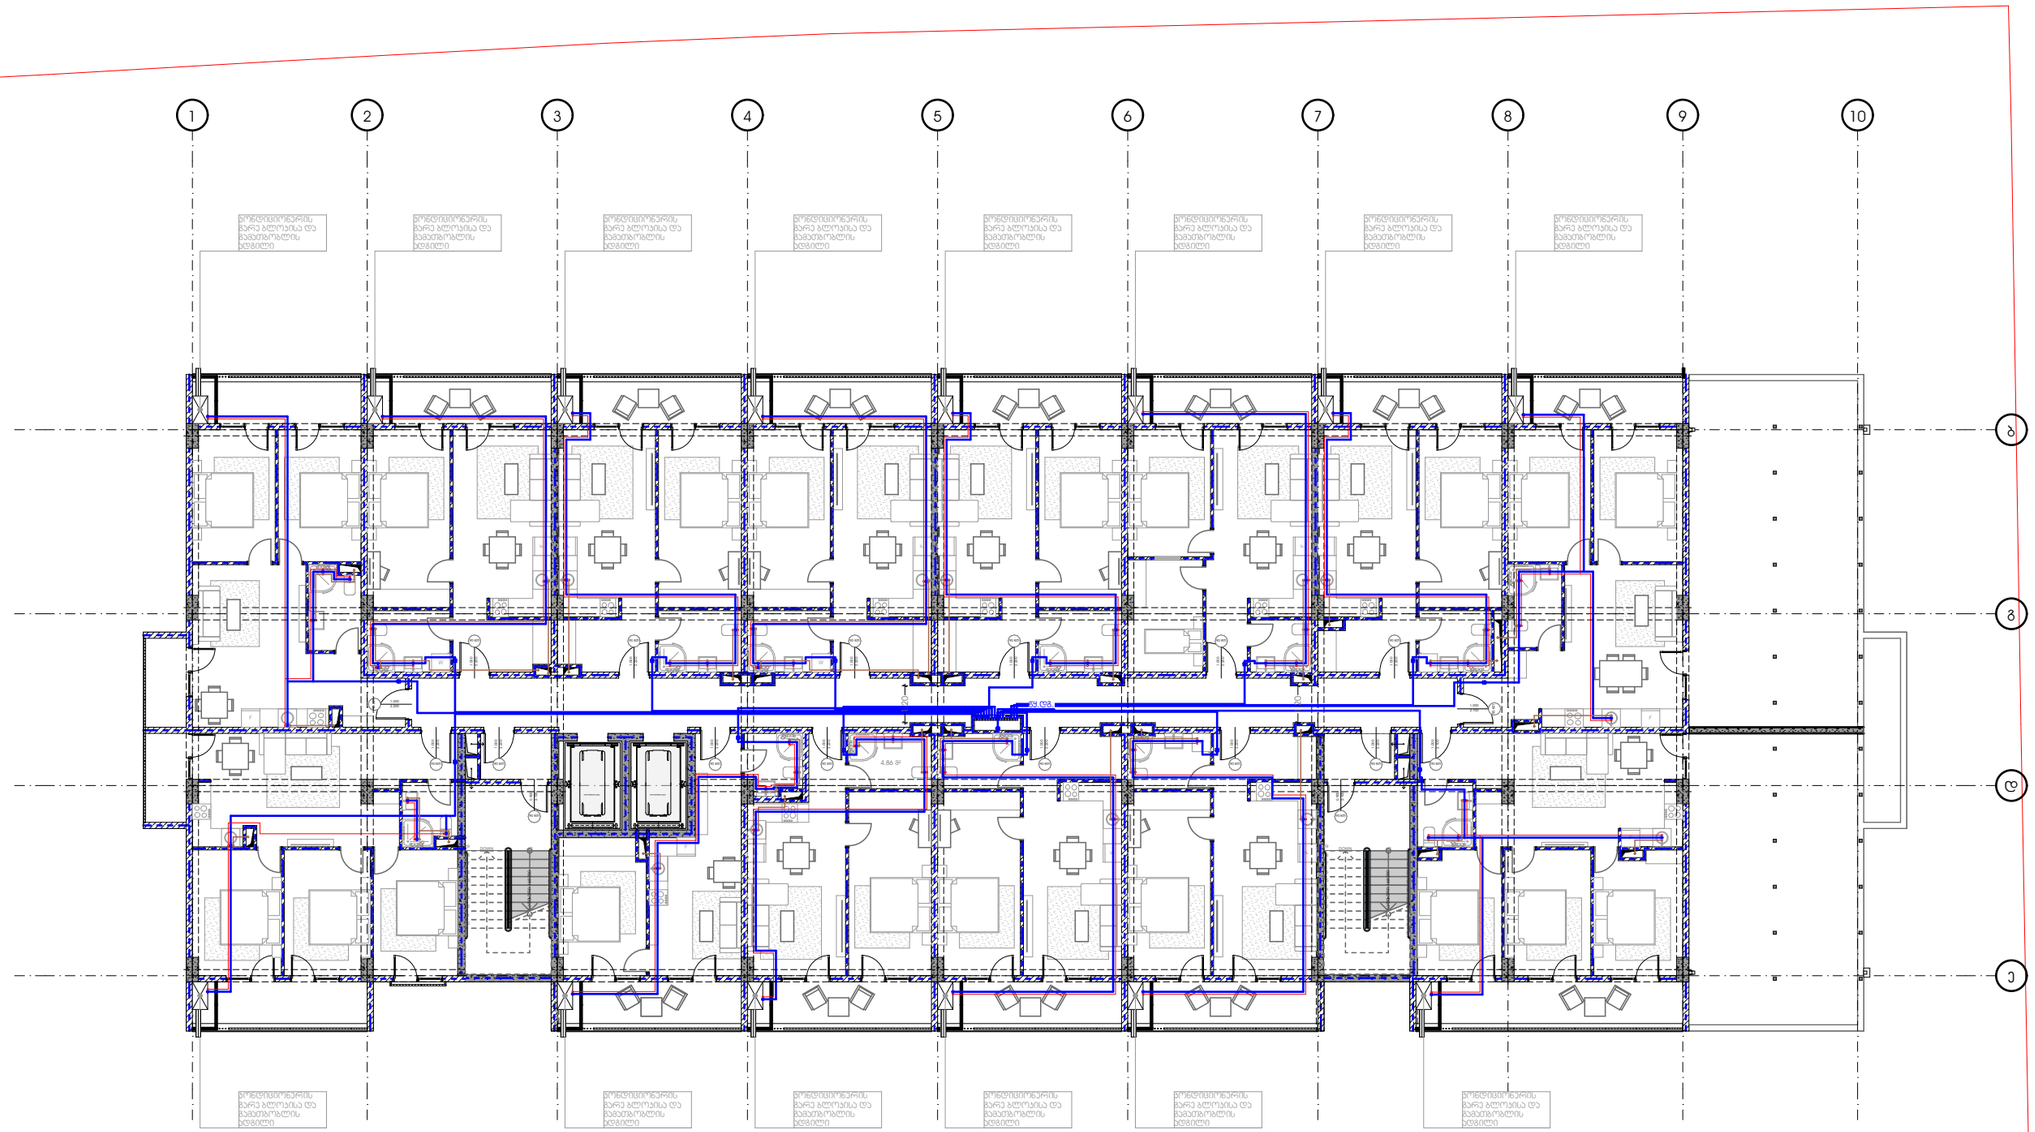

METRIC

პროექტი

მრავალბინიანი საცხოვრებელი სახლი

პროექტის მისამართი

ქალაქი თბილისი, გამზირი მოსკოვი, №38
ს/კ-01.19.34.003.237

დამკვეთი

პრ. მთავარი არქიტექტორი

ა. ურუშაძე (მთავ. არქიტექტორი)

A3 ფორმატი

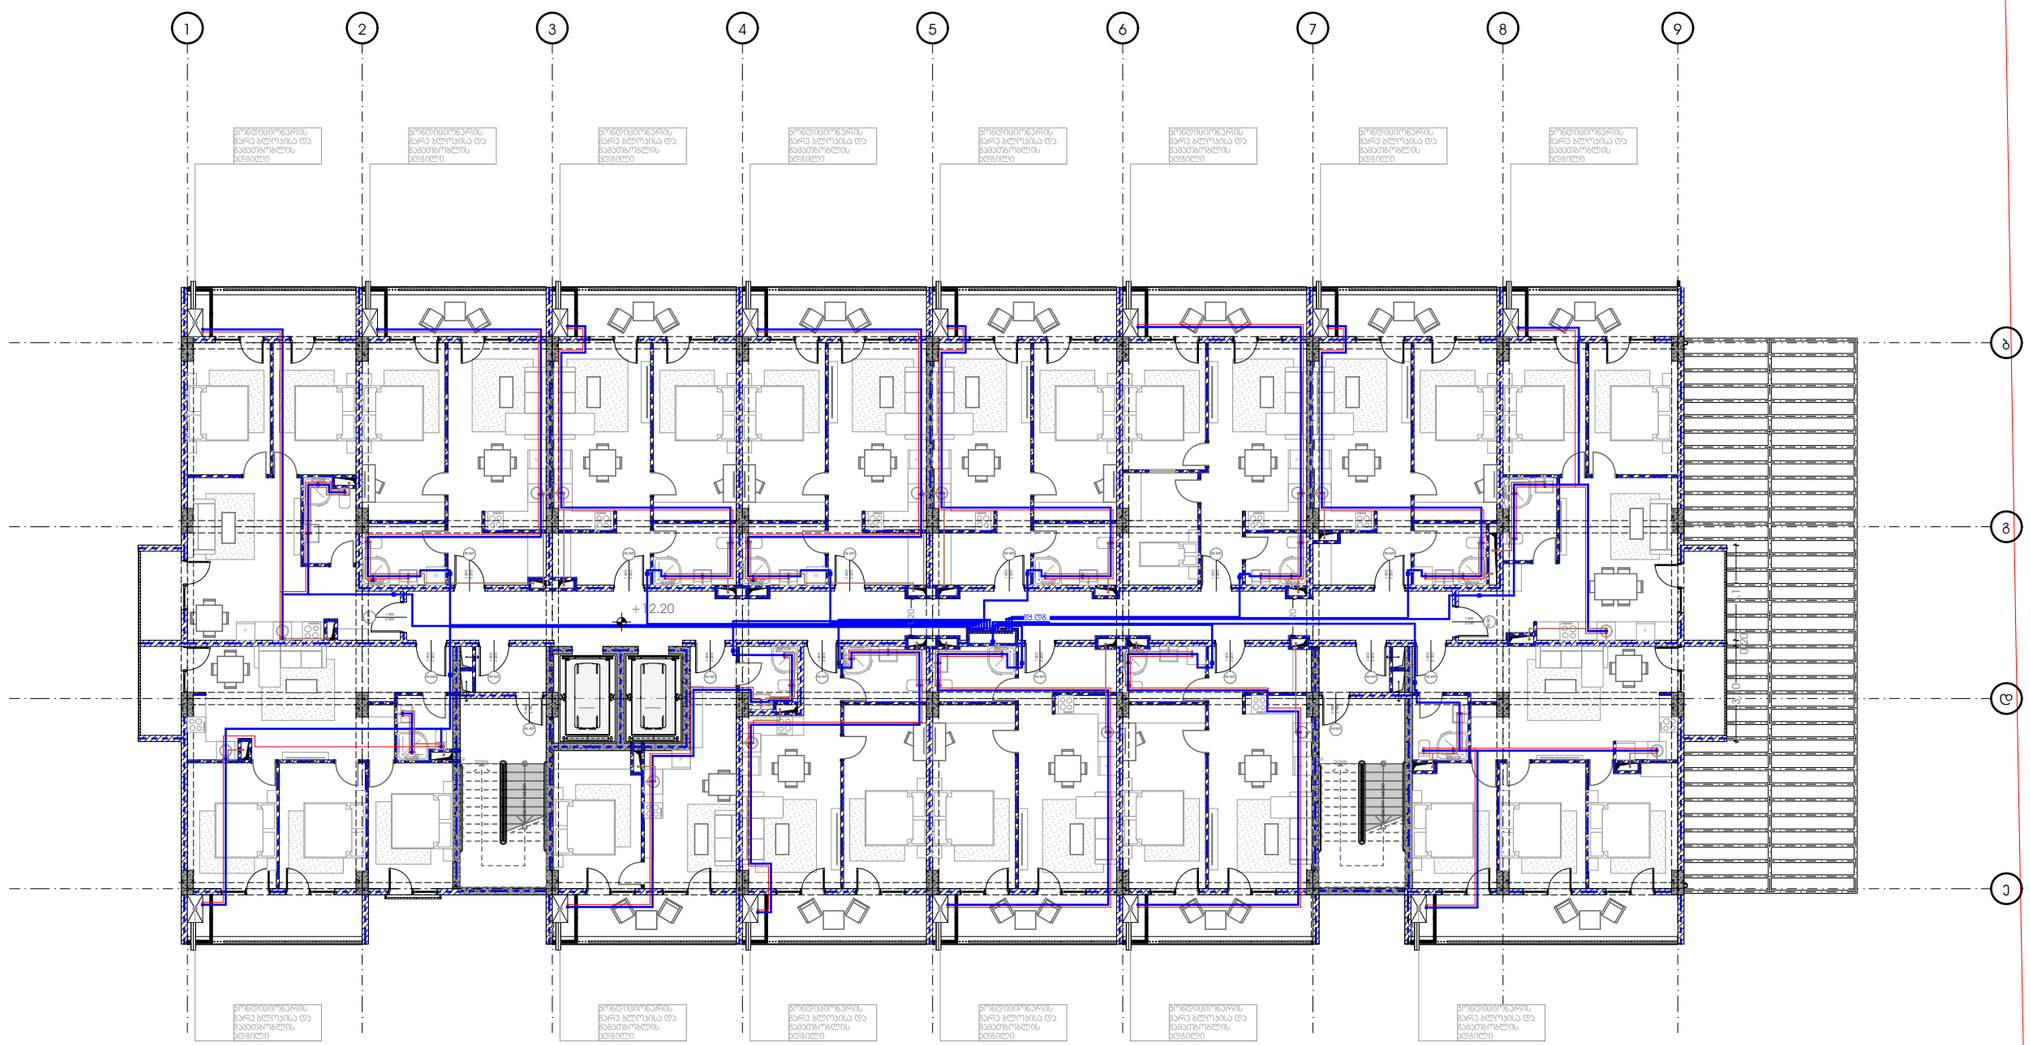

METRIC

პროექტი

მრავალბინიანი საცხოვრებელი სახლი

პროექტის მისამართი

ქალაქი თბილისი, გამზირი მოსკოვი, №38
ს/კ-01.19.34.003.237

დამკვეთი

პრ. მთავარი არქიტექტორი

ა. ურუშაძე (მთავ. არქიტექტორი)

A3 ფორმატი

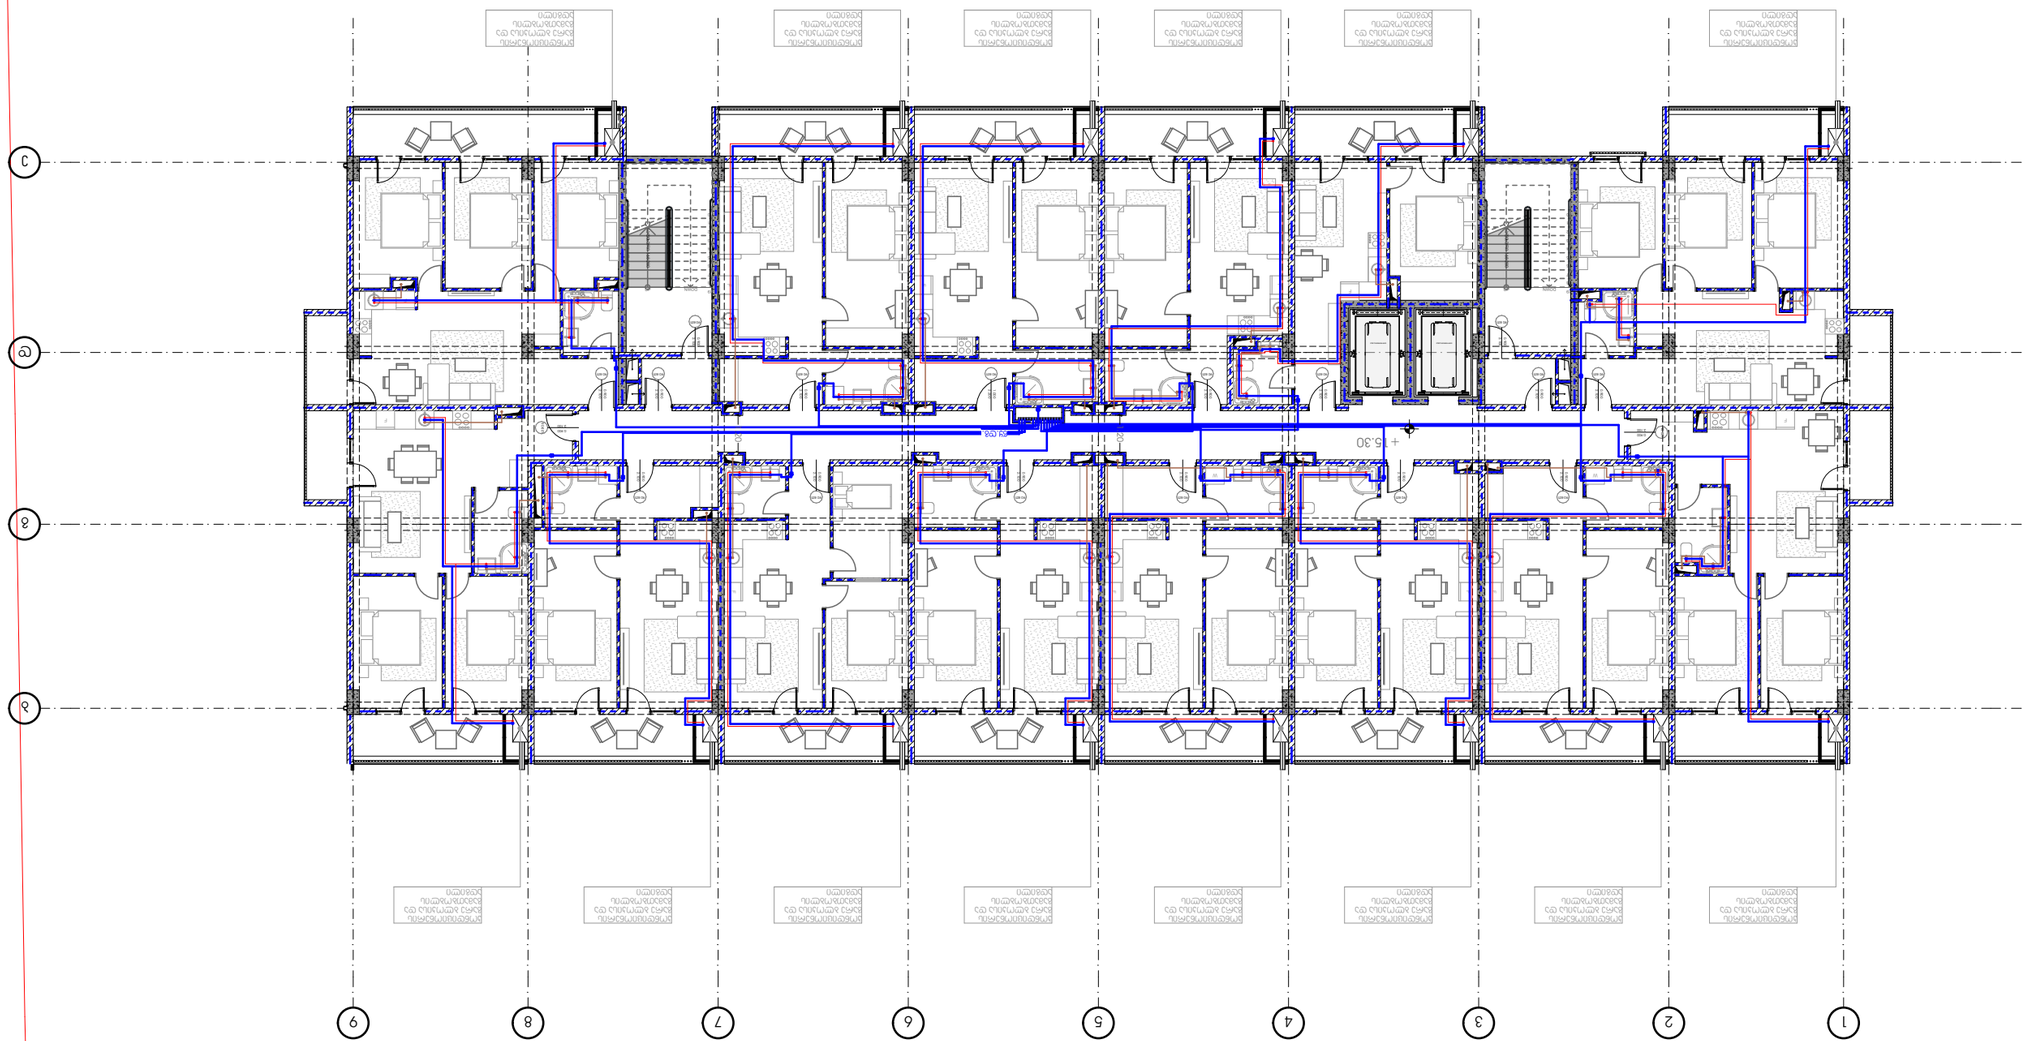












შენობა-ნაგებობის უსაფრთხოების წესებთან შესაბამისობის ანალიზი

გამოყენებული წესები - **„შენობა-ნაგებობის უსაფრთხოების წესები“**

ჩამოთვალეთ შენობის დაკავებულებები და აღწერეთ თითოეული გამოყენება	
ს.ც-2(310.4) საცხოვრებელი ჯგუფი. (საცხოვრებელი ბინები)	2,3,4,5,6,7,8,9,10,11,12 სათულებზე
ს.წ-2(311.2) სასაწყობე ჯგუფი.	1 სართულებზე

კონსტრუქციის ტიპი:	
განსაზღვრეთ კონსტრუქციის ტიპი ახალი შენობისთვის: მაგალითი: II-A, II-B, V-A, V-B	**I-A** ტიპი

სიმაღლის შეზღუდვები ცხრილი 503 -ის მიხედვით		
დაკავებულობები	**დასაშვები სართულიანობა**	**შემოთავაზებული სართულიანობა**
1. საცხოვრებელი ჯგუფი ს.ც-2	12	11
3. სასაწყობე ჯგუფი ს.წ-2	12	**1**
	დასაშვები	**შემოთავაზებული**
საერთო სიმაღლე =	48,8	40,10
მიწის ზემოთ სართულის რაოდენობა =	12	12

ფართობის შეზღუდვები ცხრილი 503 -ის მიხედვით		
დაკავებულობები	**დასაშვები ფართობი**	**შემოთავაზებული ფართობი**
1. **საცხოვრებელი ჯგუფი სც-2**	შეუზღუდავი	**9106,56**
2. **სასაწყობე ჯგუფი ს.წ-2**	შეუზღუდავი	1115,31
3. **სასაწყობე ჯგუფი ს.მ-1**	შეუზღუდავი	22,68
იატაკის საერთო ფართობი =	**13383,72**	
იატაკების რაოდენობა =	**14**	
შენობის საერთო ფართობი სართულების გარე პერიმეტრებით =	**15614,34**	

გარე კედლის ცეცხლმედეგობისა და ღიობისადმი მოთხოვნები ცხრილების 602-ის და 705.8 -ის მიხედვით									
გარე კედელი	**ხანძარსაწინააღმდეგო მანძილი** (მეტრი)	**ცეცხლმედეგობის ხარისხი** (საათი)		**კედლის ღიობების ფართობი** (კედლის %)					
		მოთხოვნილი	**გათვალისწინებული**	**დასაშვები**			**გათვალისწინებული**		
				დაცული	**დაუცველი საშხეფებით**	**დაუცველი**	**დაცული**	**დაუცველი საშხეფებით**	**დაუცველი**
1-10 ფასადი	9-ზე მეტი	1	1	შეუზღუდავი	შეუზღუდავი	შეუზღუდავი	-	-	კი
ა-ე ფასადი	9-ზე მეტი	1	1	დაუშვებელი	დაუშვებელი	დაუშვებელი	-	-	კი
10-1 ფასადი	9-ზე ნაკლები	1	1	შეუზღუდავი	შეუზღუდავი	შეუზღუდავი	-	-	0%
ე-ა ფასადი	3-5 ზე ნაკლები	1	1	შეუზღუდავი	შეუზღუდავი	შეუზღუდავი	-	-	0%

ხანძრისაგან დაცვის სისტემებისადმი მოთხოვნები								
დაკავებულობები/სივრცეები/გასასვლელი საშუალებები	ავტოსამხეფი სისტემა	ალტერნატიული ავტომატური ცეცხლსაქრობი სისტემები	ხელით სამართავი სახანძრო განგაშის სისტემები	სახანძრო მილდგარების სისტემები	კვამლის საკონტროლო სისტემები	ხელის ცეცხლმაქრები	საავარიო განგაშის სისტემები	დაწნევის სისტემა
1. საცხოვრებელი ჯგუფი სც-2	-	-	-	-	-	-	-	-
3. სასაწყობე ჯგუფი ს.წ-2	-	-	-	-	-		-	-
5. ს.მ-1	-	-	-	-	-	კი	-	-
6. დერეფნები	-	-	-	-	-	კი	-	-
7. კიბის უჯრედები	-	-	-	კი	-	კი	-	-
8. სამგზავრო ლიფტი	-	-	-	-	-	-	-	კი
სახანძრო-სამაშველო სამსახურის მიერ გამოსაყენებელი მისაერთებლები				კი				

განიავების მოთხოვნა		
დაკავებულობები/სივრცეები/გასასვლელი საშუალებები	ბუნებრივი განიავება	ხელოვნური განიავება
1. საცხოვრებელი ჯგუფი სც-2	კი	
2. ს.მ-1	კი	
3. სასაწყობე ჯგუფი ს.წ-2	კი	
4. კიბის უჯრედი		კი
5. დერეფნები		კი

წყალსადენი სისტემის ფიქსირებული მოწყობილობების რაოდენობა-საცხოვრებელი ჯგუფი სც-2 და სც-3 ქვეჯგუფები ცხრილი 1602.1-ის მიხედვით											
სართულები	საცხოვრებელი ერთეული	ფიქსირებული მოწყობილობები									
		უნიტაზი (ერთ საცხოვრებელ ერთეულზე)		ტუალეტის ხელსაბანები (ერთ საცხოვრებელ ერთეულზე)		აბაზანა/შხაპი (ერთ საცხოვრებელ ერთეულზე)		სამზარეულოს ნიჟარა (ერთ საცხოვრებელ ერთეულზე)		ავტომატური სარეცხი მანქანის მისაერთებელი	
		ცივი წყალი	ცხელი წყალი	ცივი წყალი	ცხელი წყალი	ცივი წყალი	ცხელი წყალი	ცივი წყალი	ცხელი წყალი	ცივი წყალი	ცხელი წყალი
2,3,4,5,6,7,8,9,10,11,12 სართულები	**171**	1	1	1	1	1	1	1	1	1	1