



















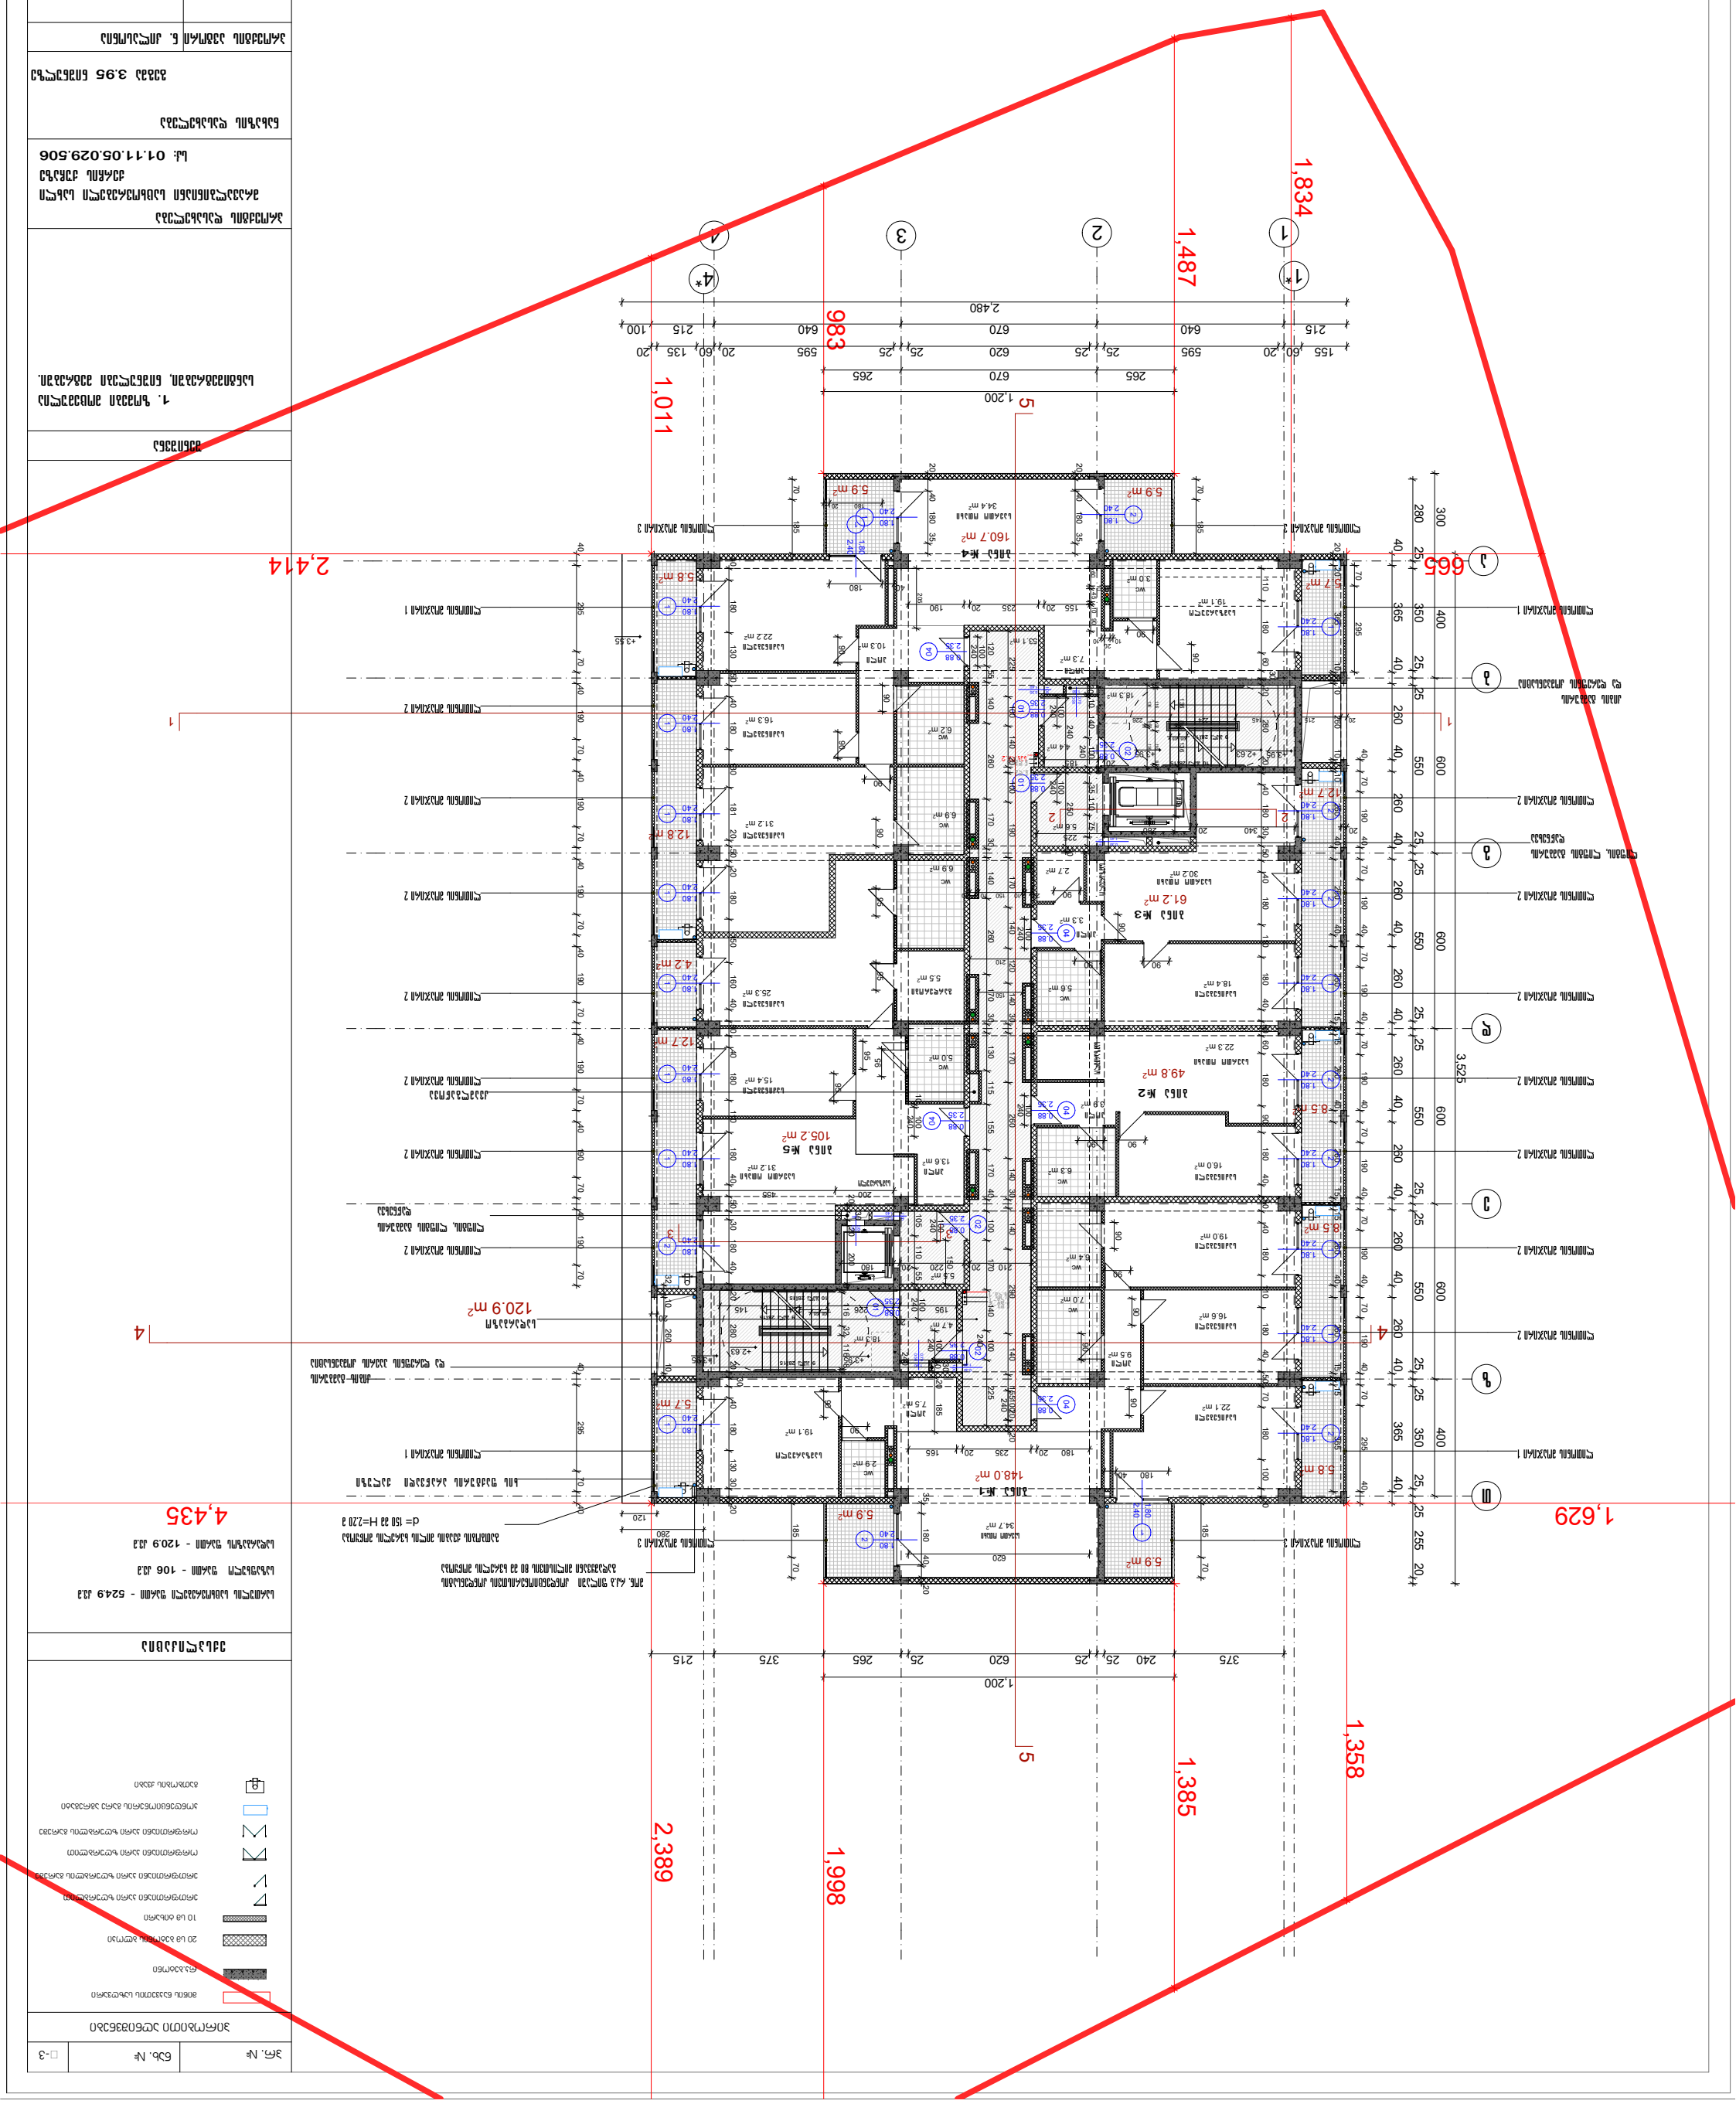






1,834
1,487
983
1,011
2,414
665
1,629
4,435
1,358
1,385
1,998
2,389
3,525
1,200
2,480
1 2 3 4
1* 4*
5
1
2
3
4




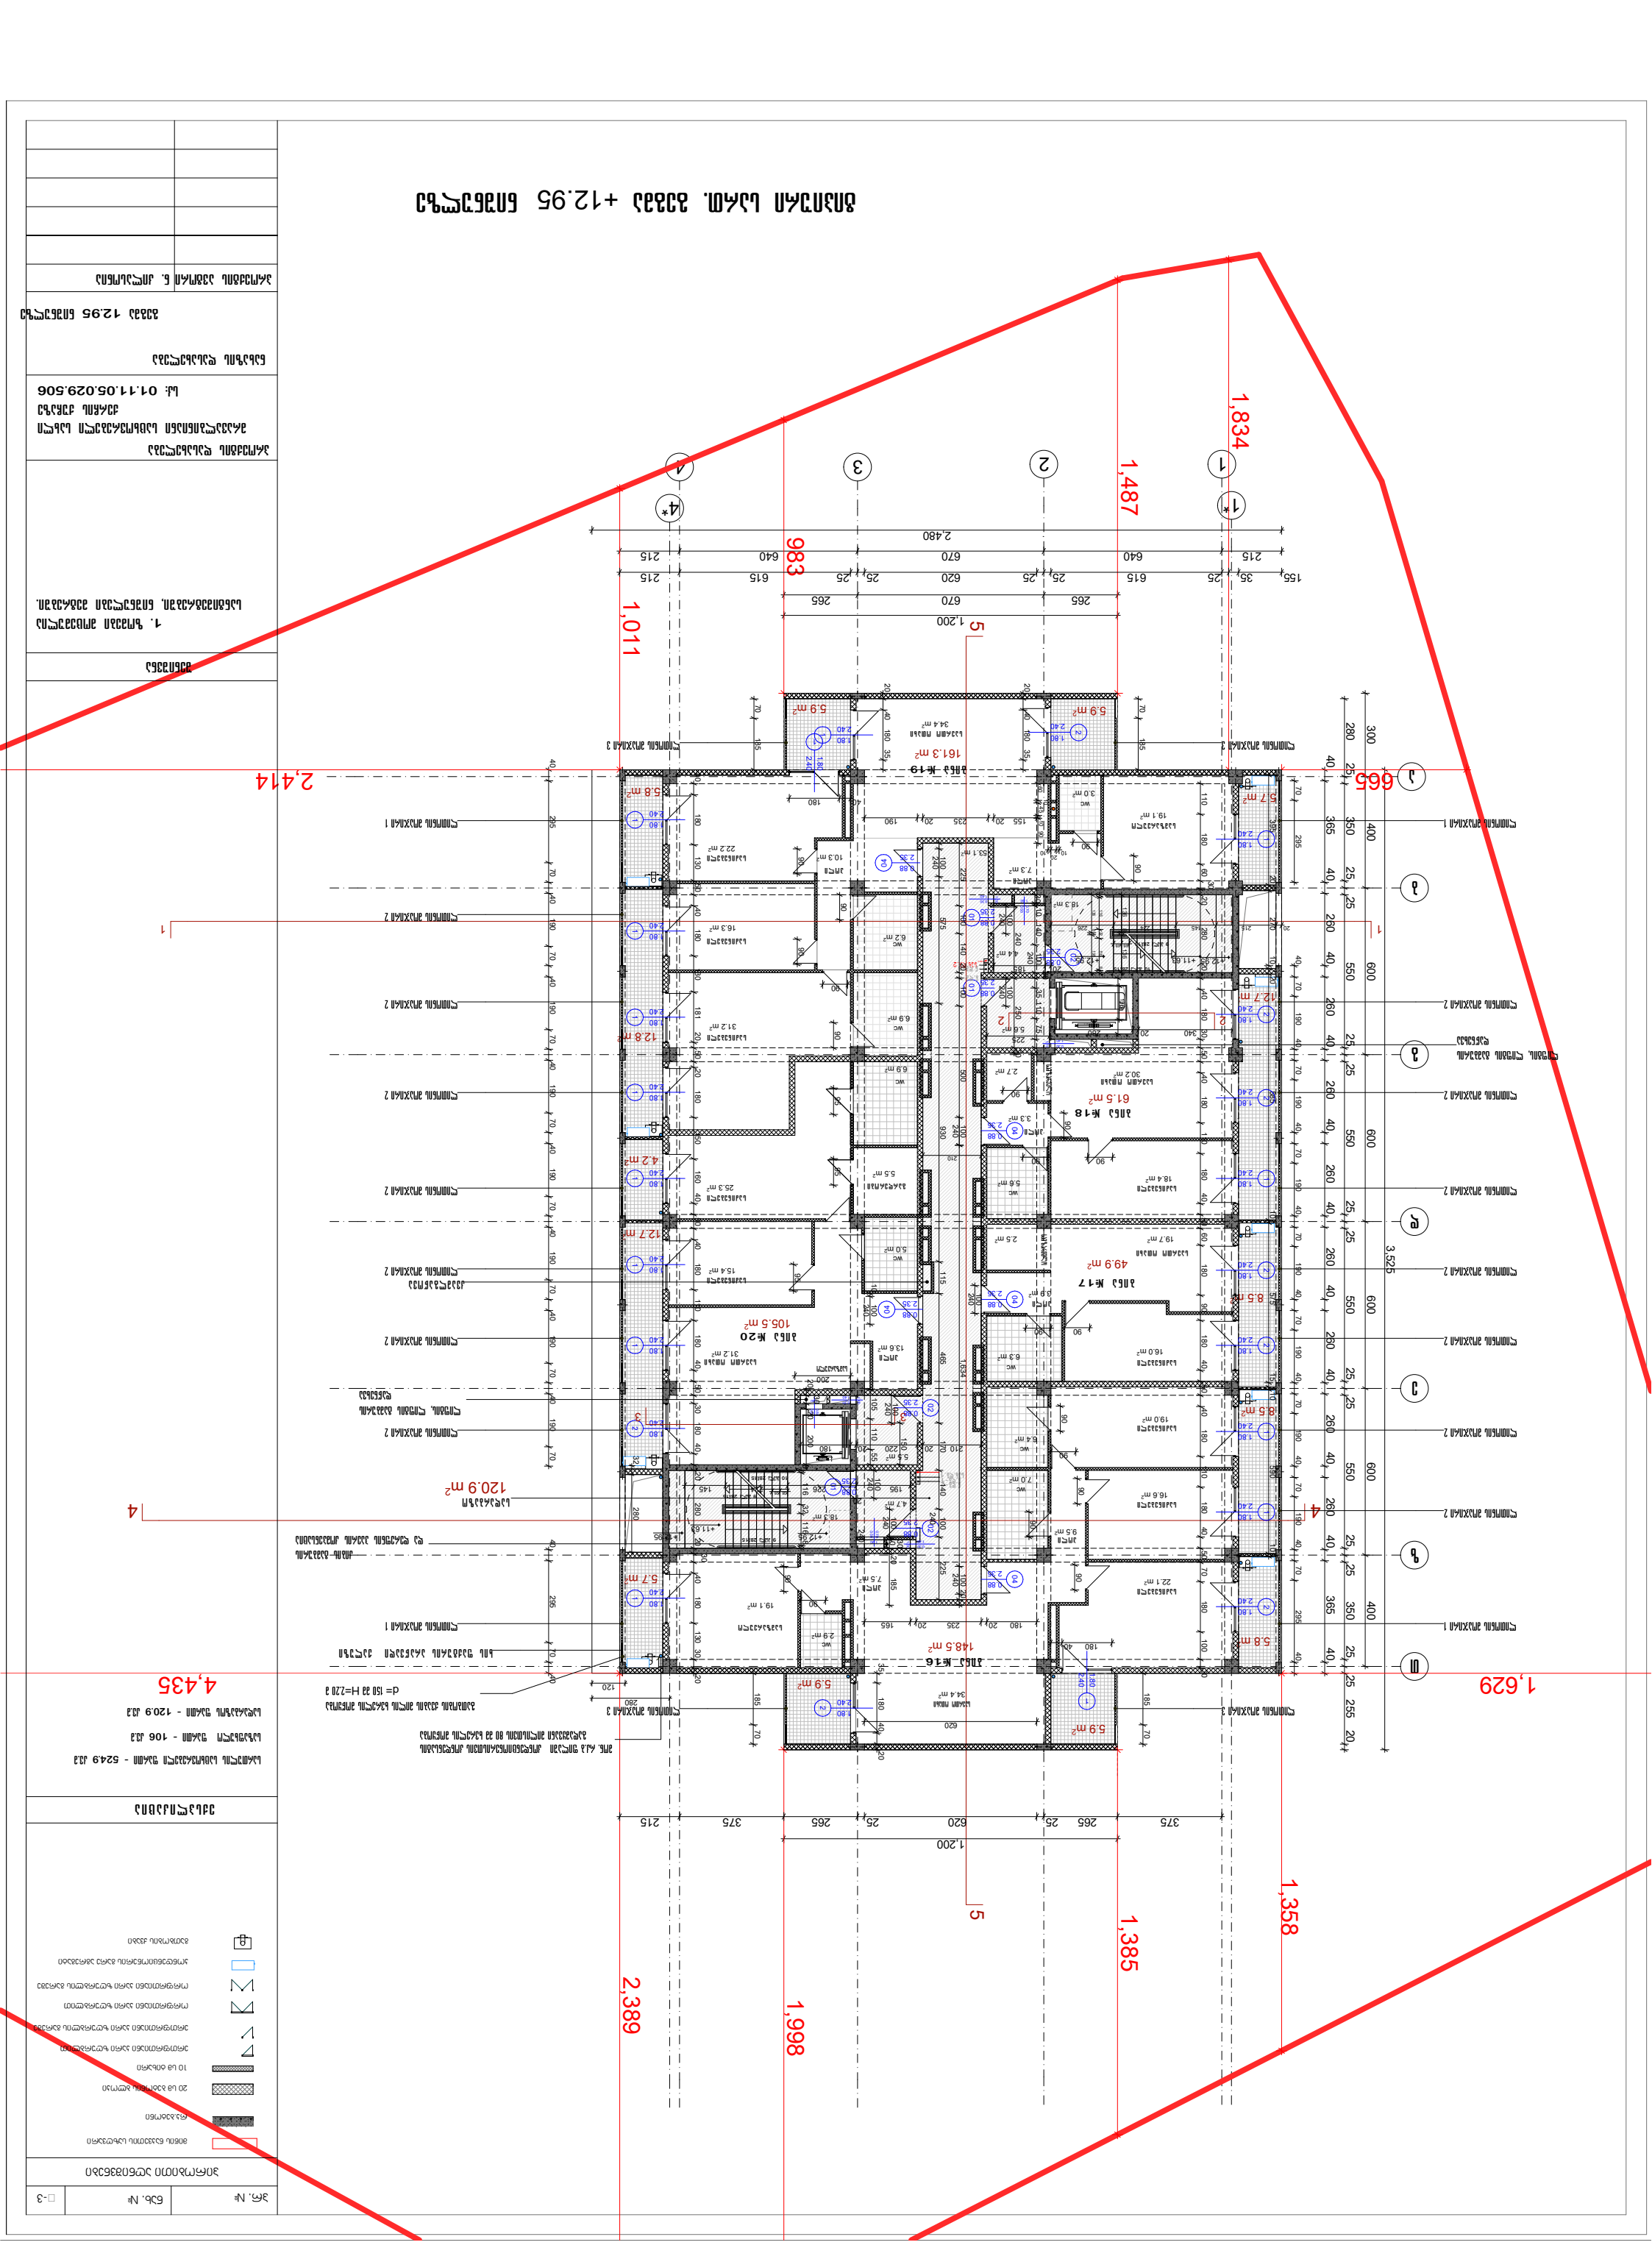






+12.95
1,834
1,487
983
1,011
2,414
665
3,525
1,629
4,435
1,358
1,385
1,998
2,389
1,200
2,480
1 2 3 4
1* 4*























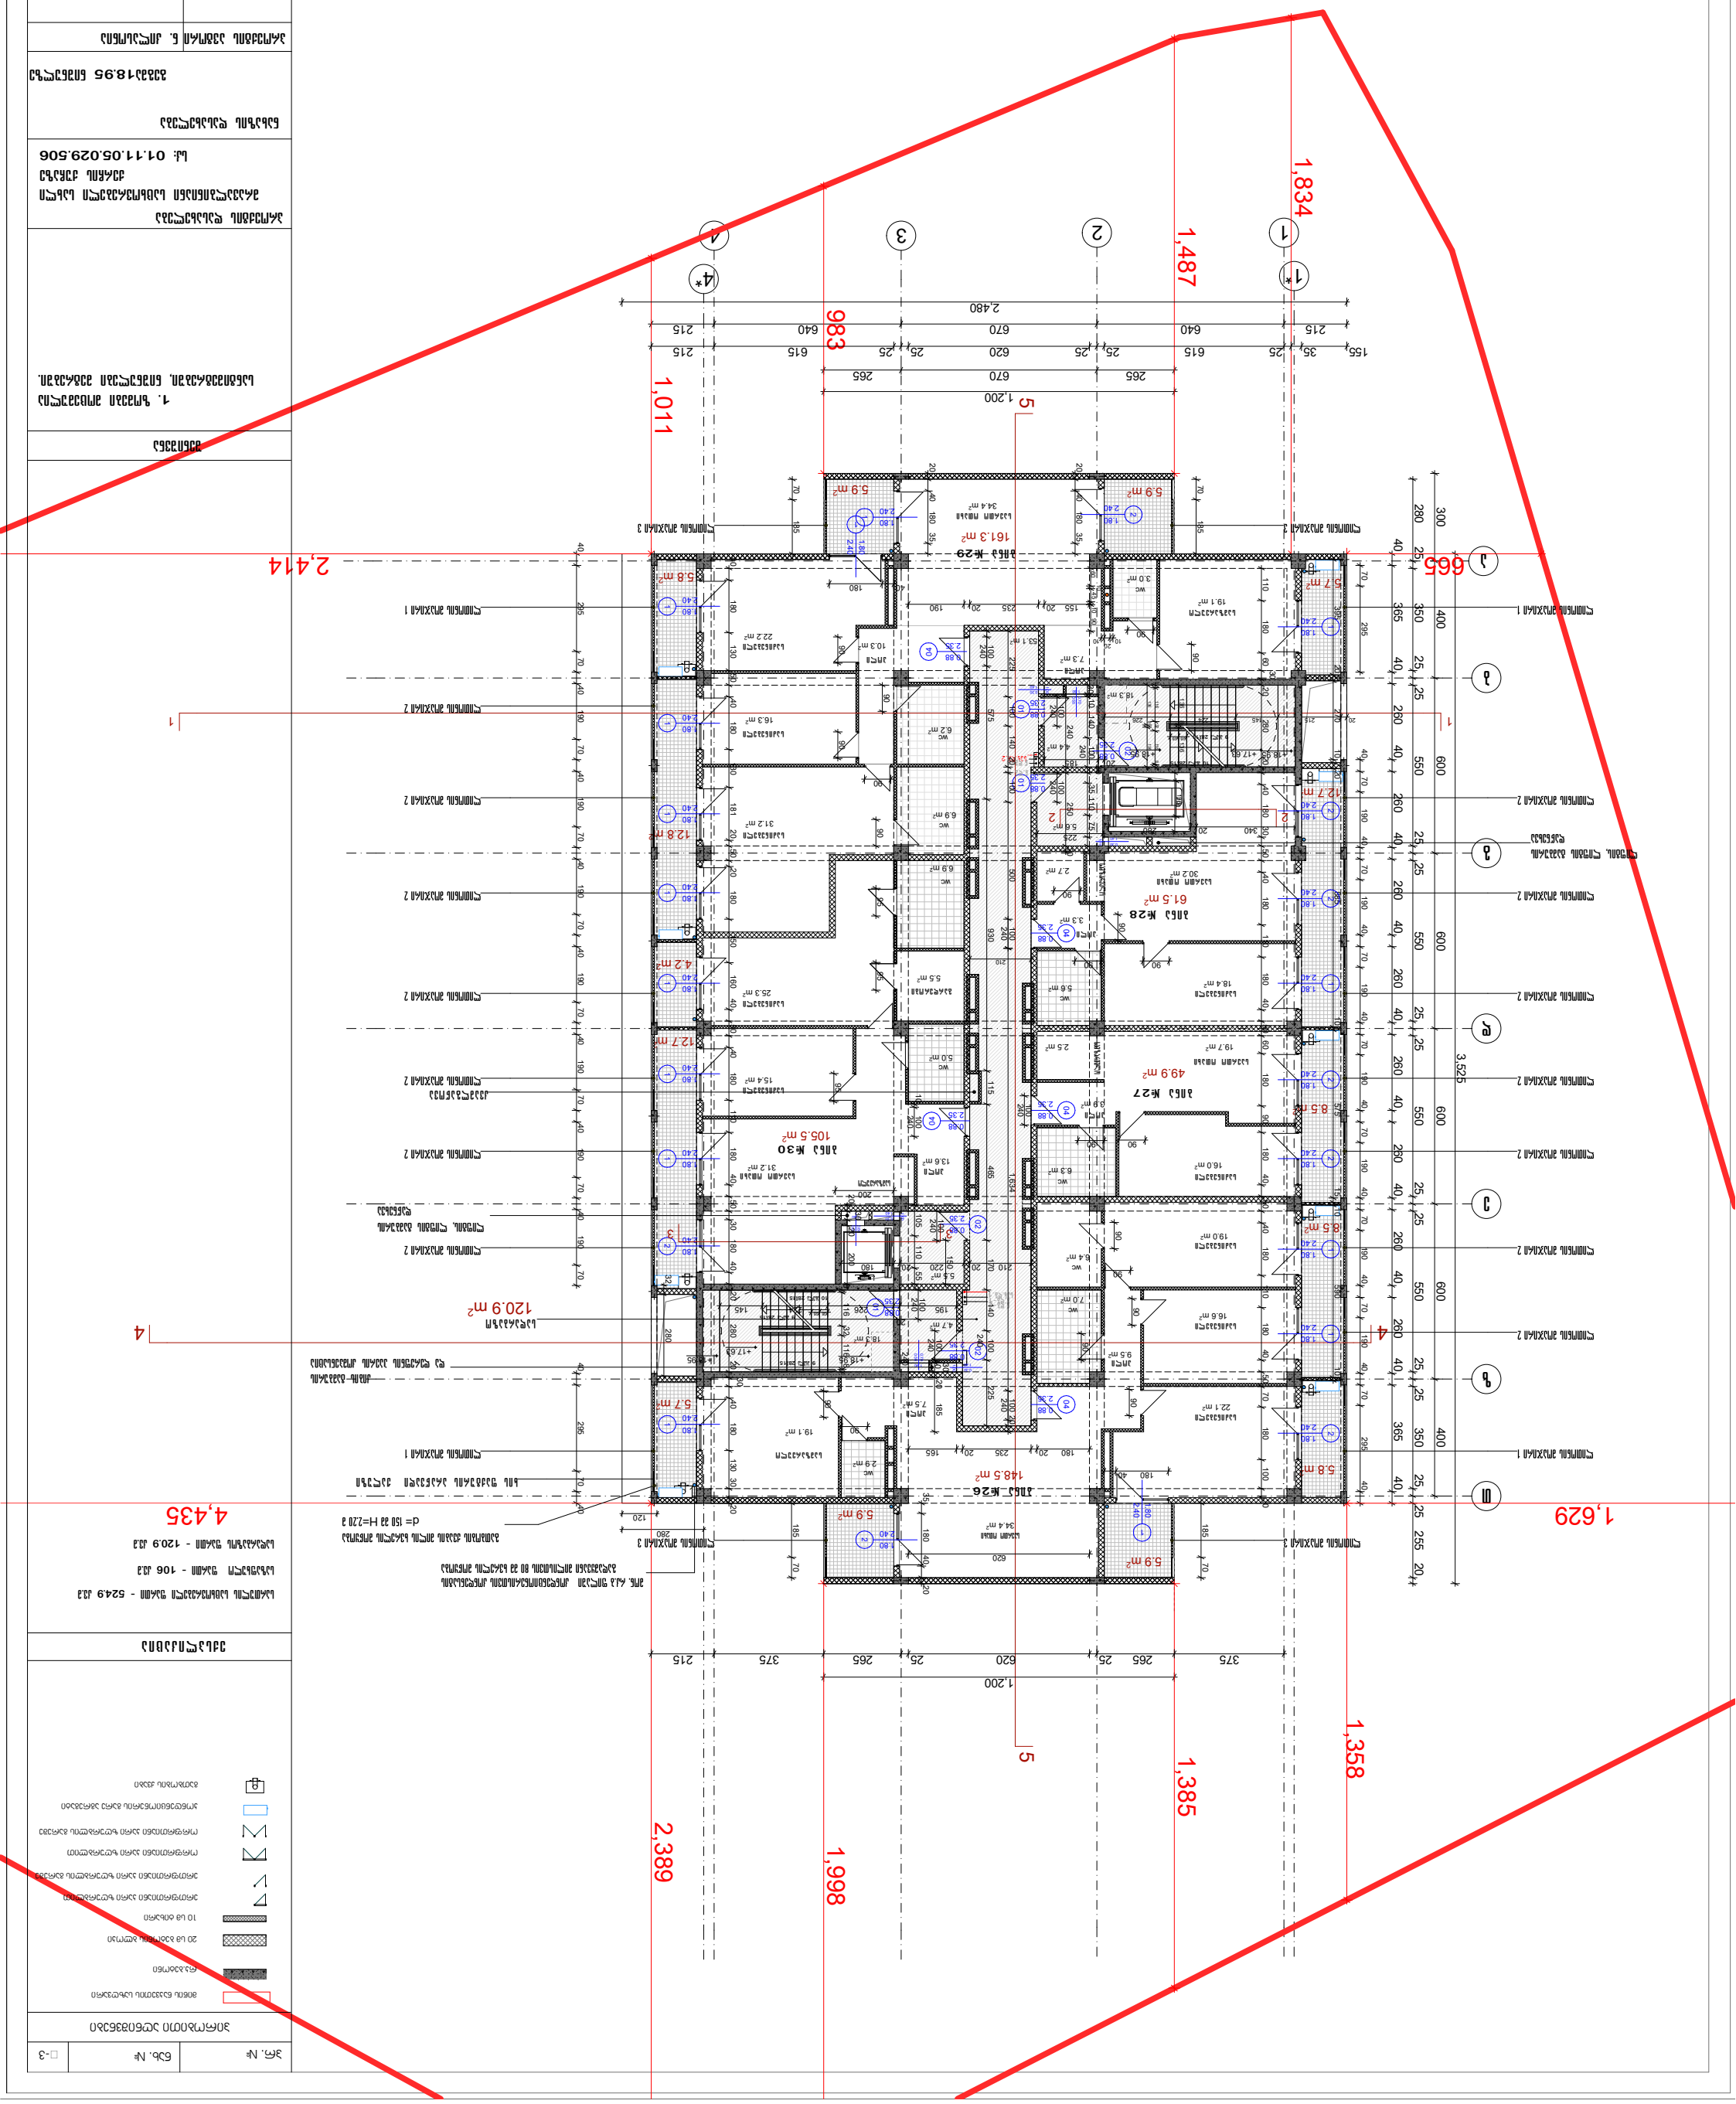






1,834
1,487
983
1,011
2,414
665
1,629
4,435
3,525
2,389
1,998
1,385
1,358
1,200
2,480
1
2
3
4
1*
4*
5
49.9 m²
61.5 m²
105.5 m²
120.9 m²
148.5 m²
161.3 m²



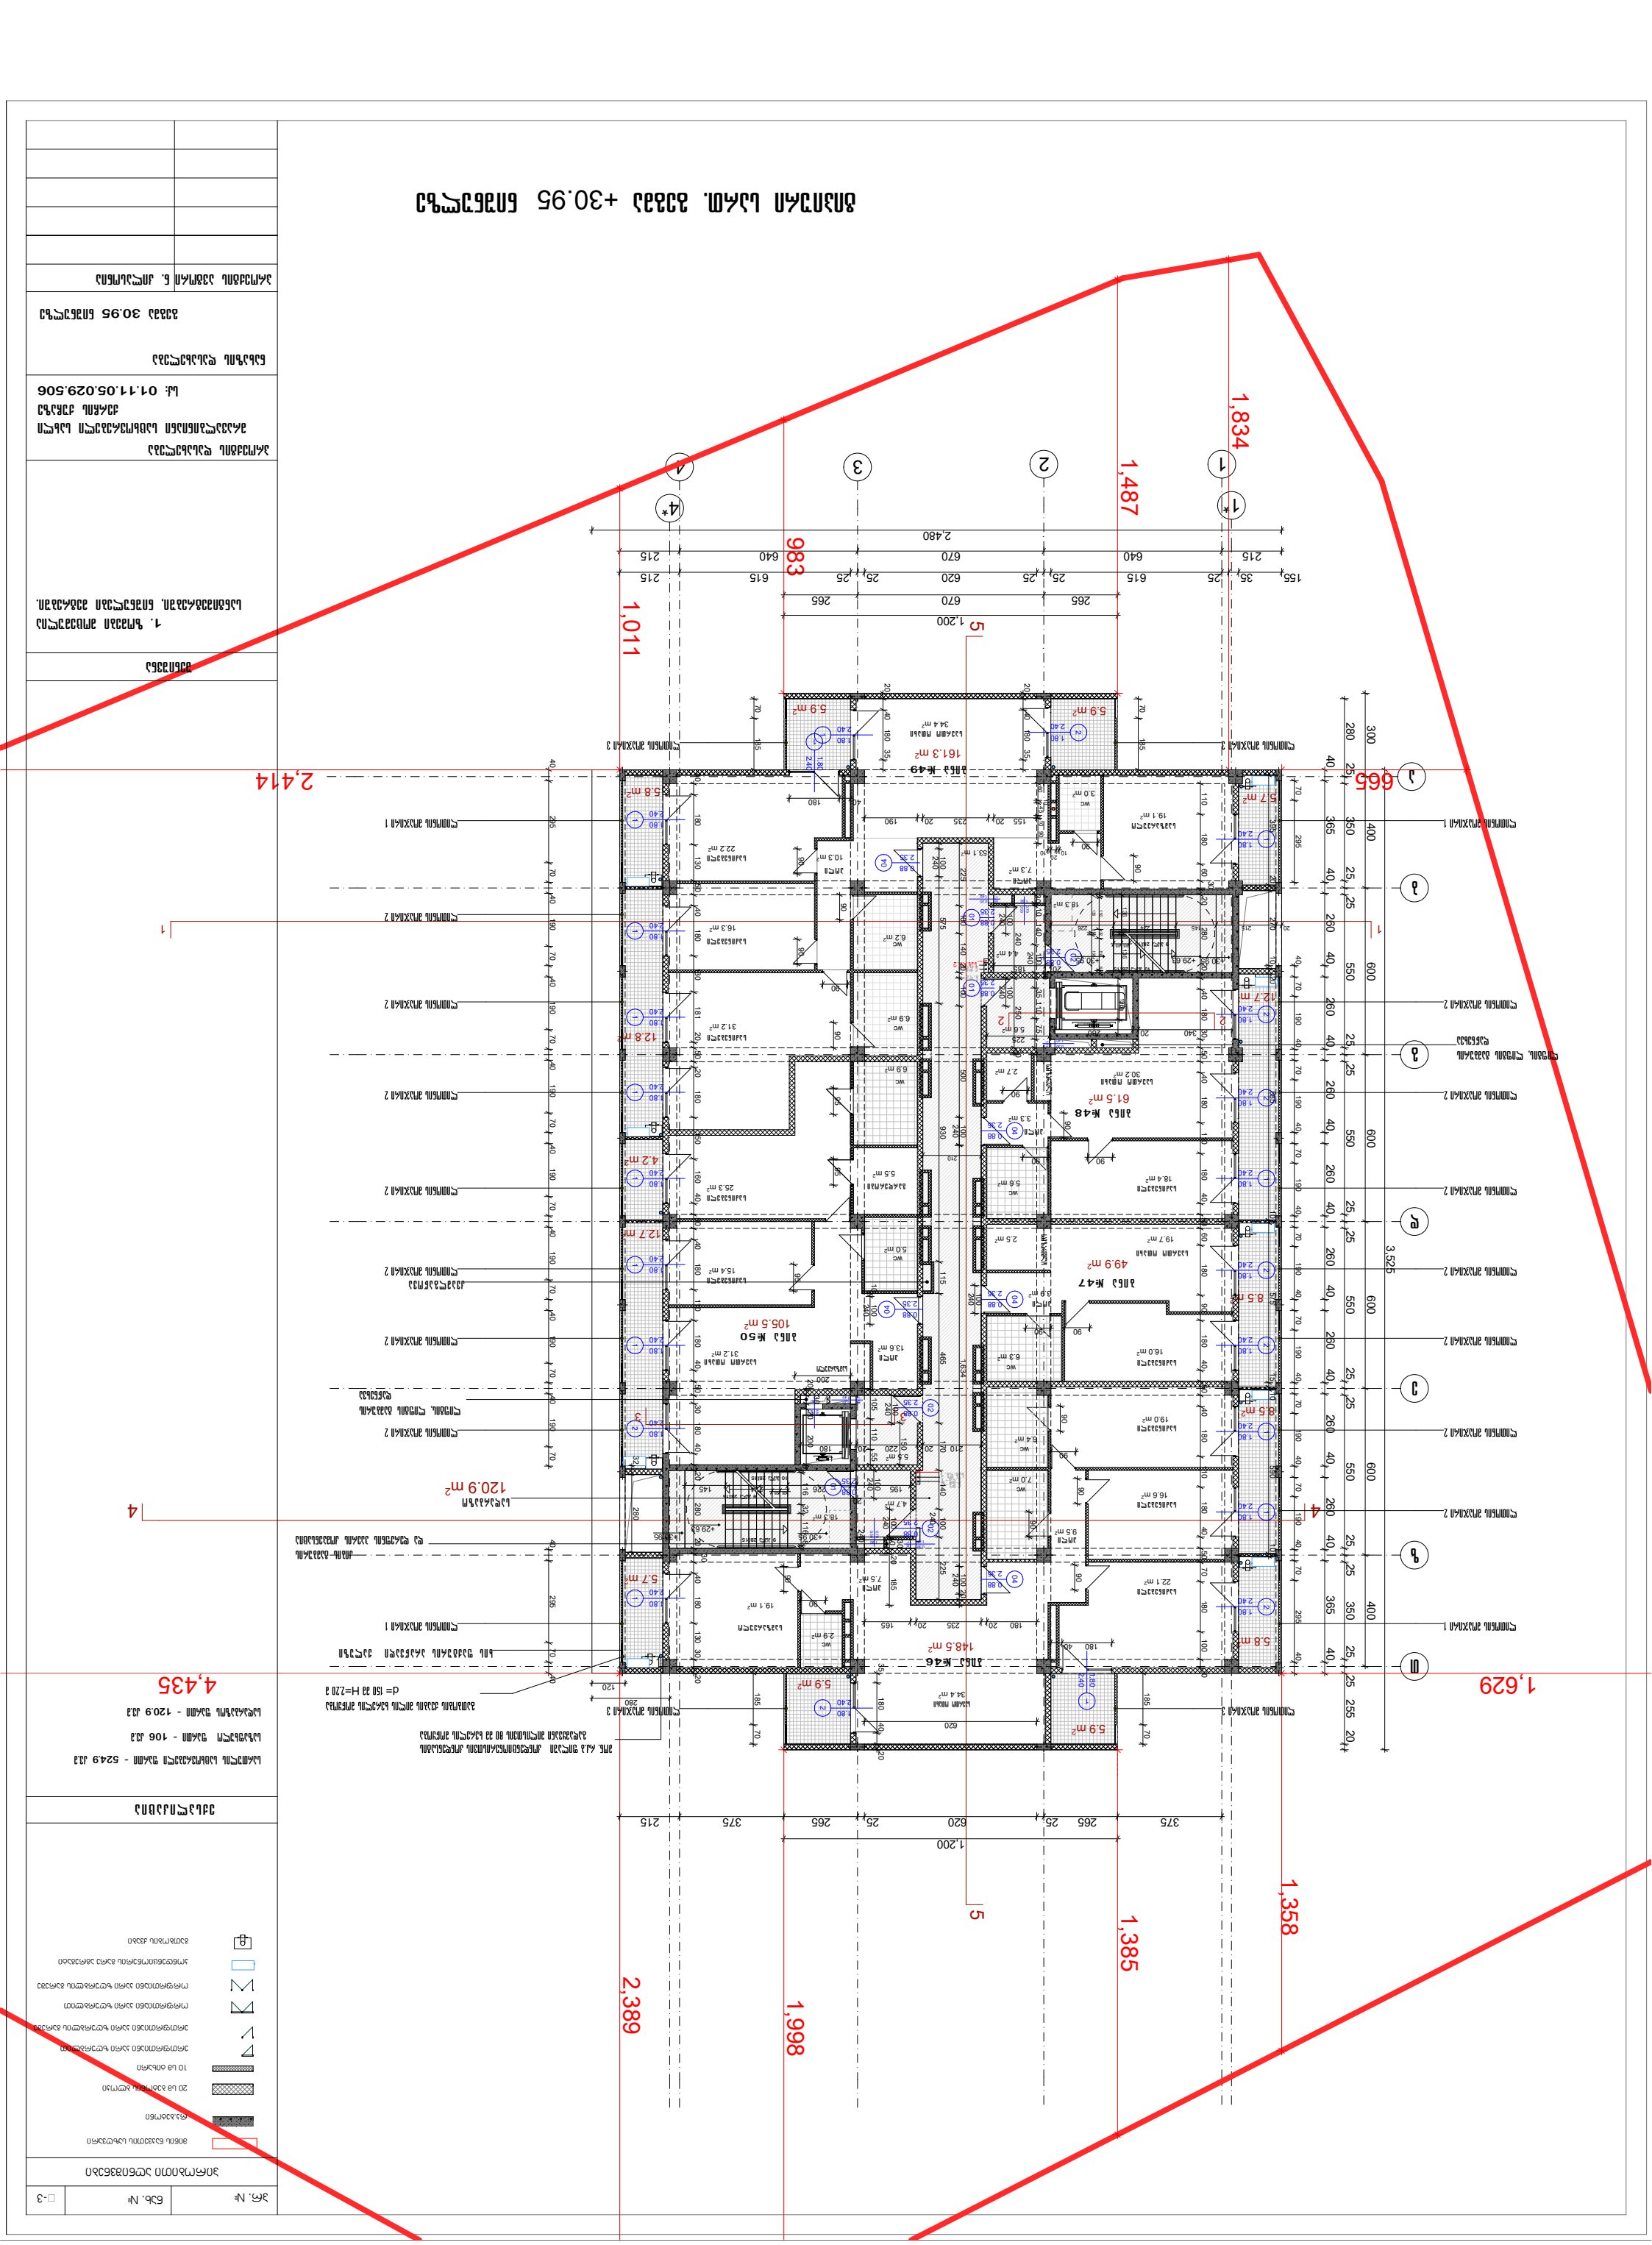






1,834
1,487
983
1,011
2,414
665
3,525
1,629
4,435
1,358
1,385
1,998
2,389
1,200
1,200







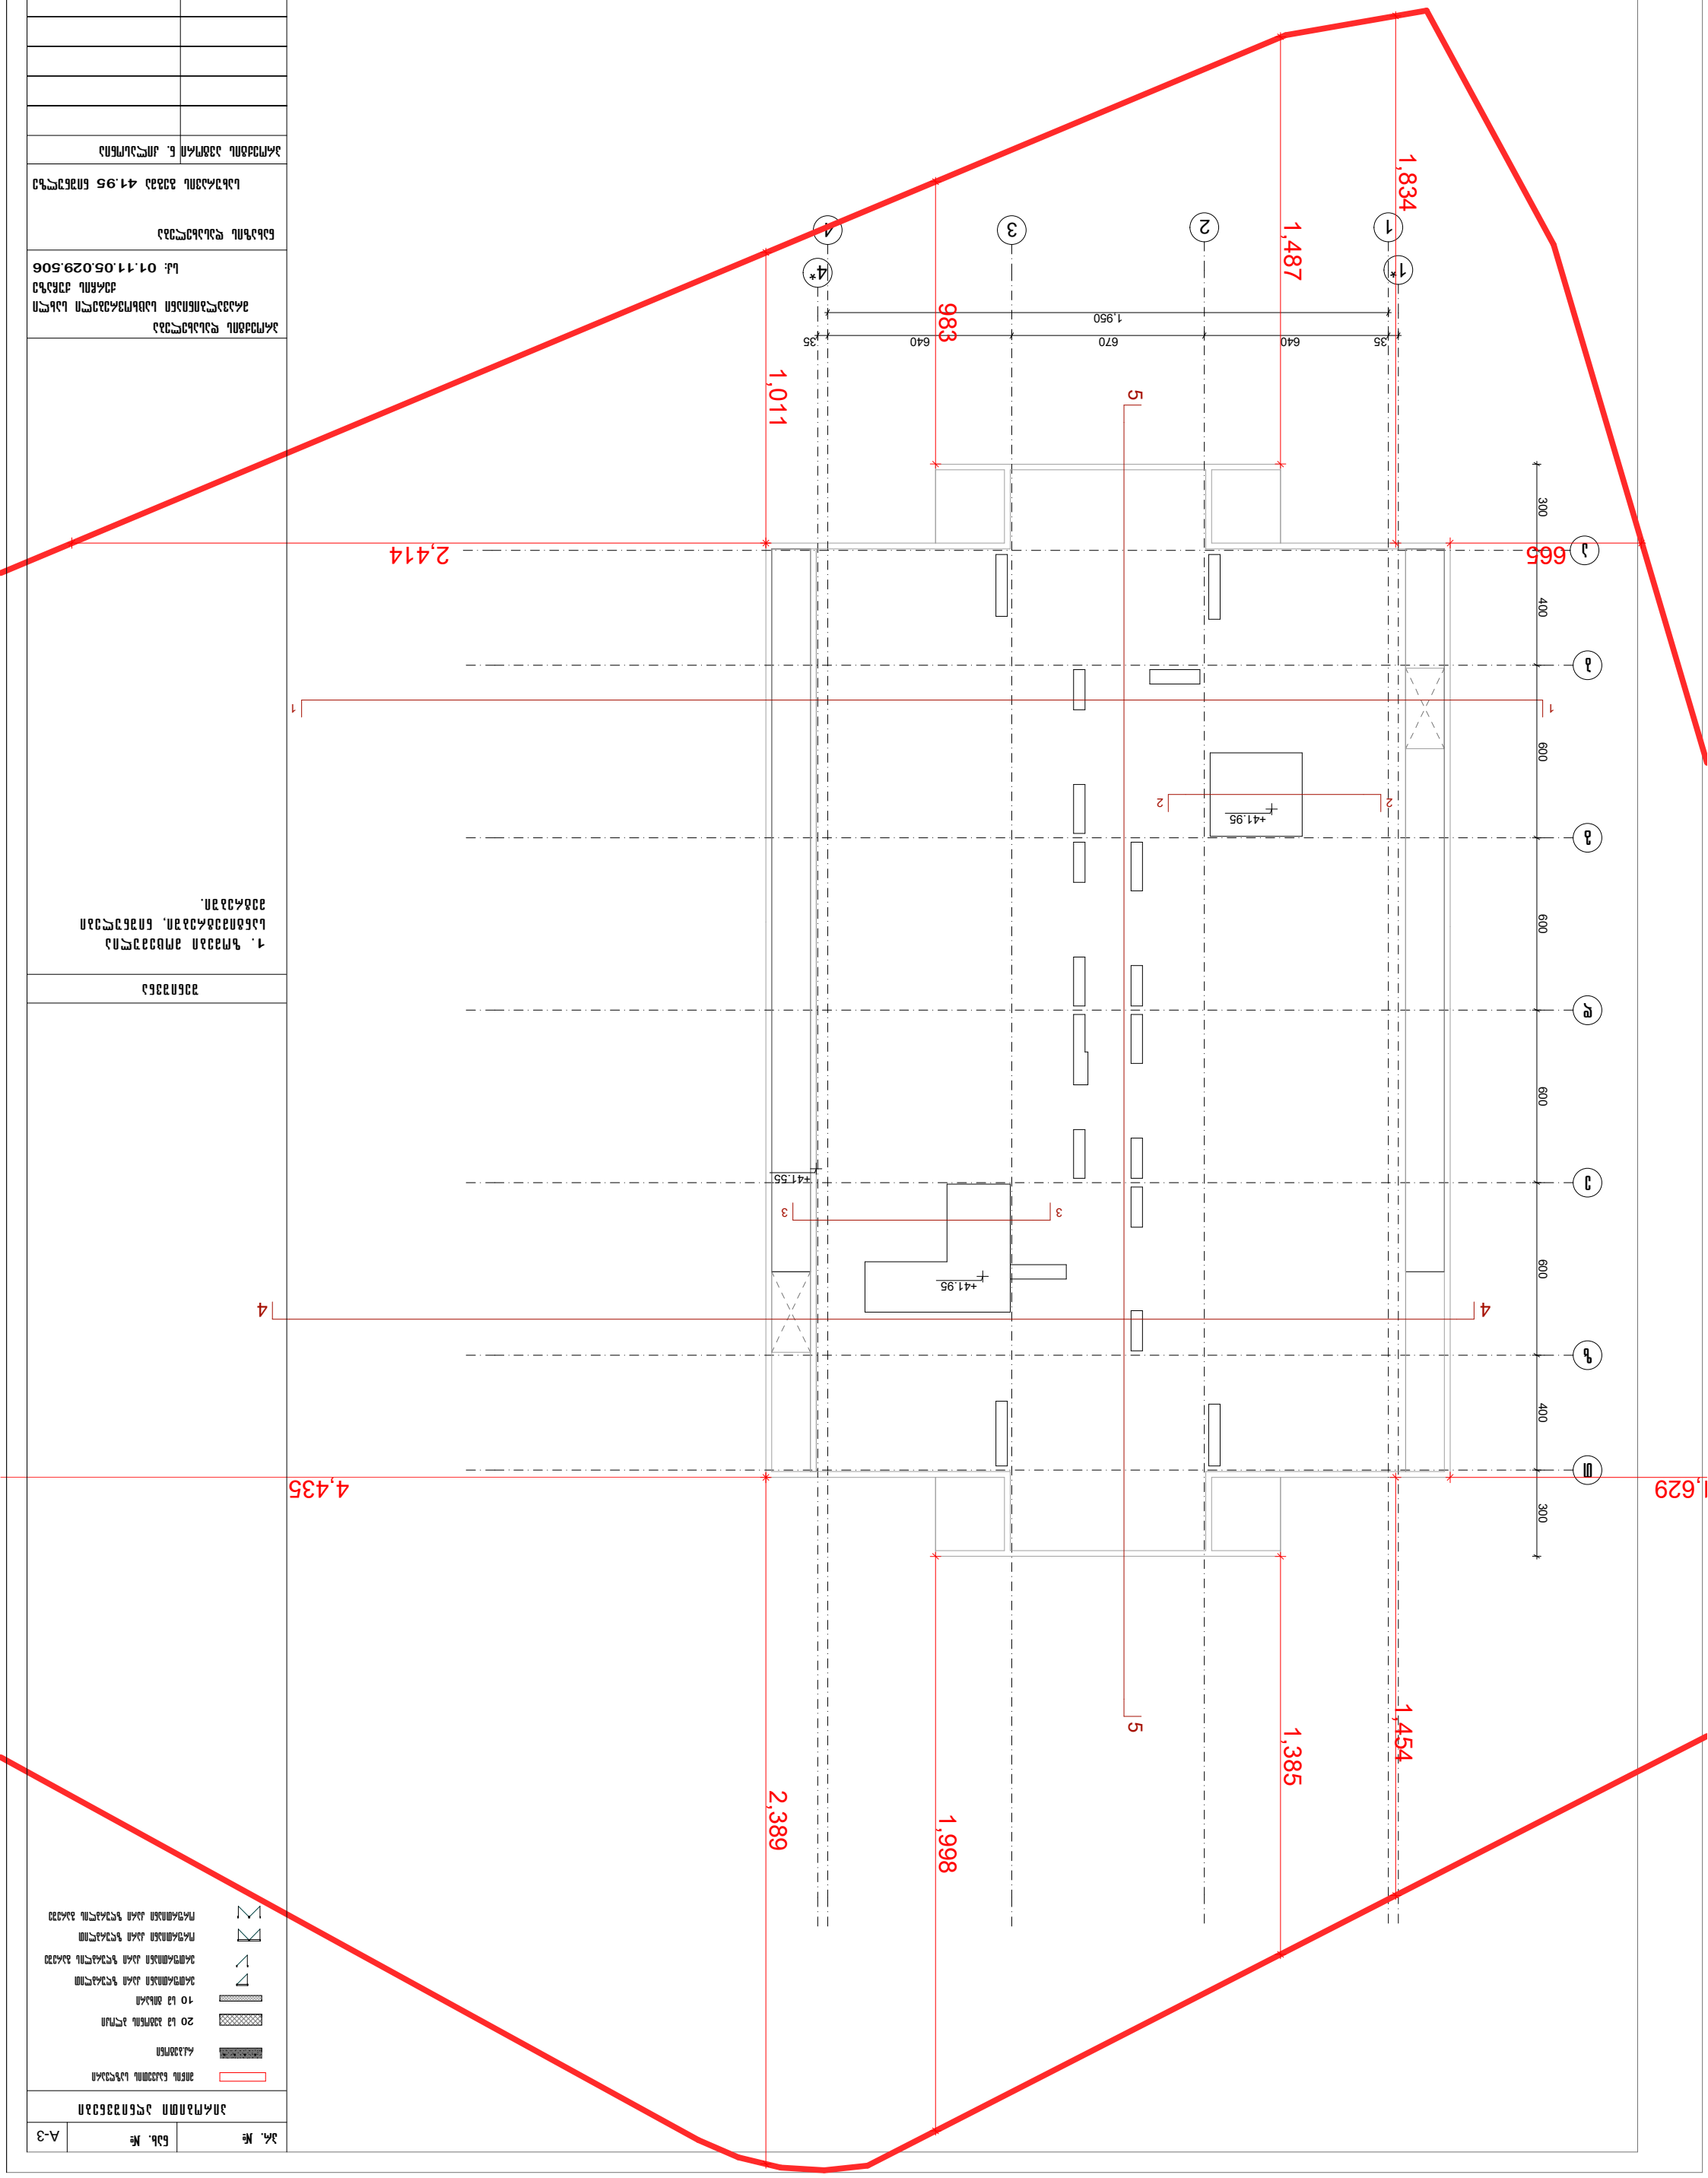









