
ჭრილი 1-1
მ. 1:200

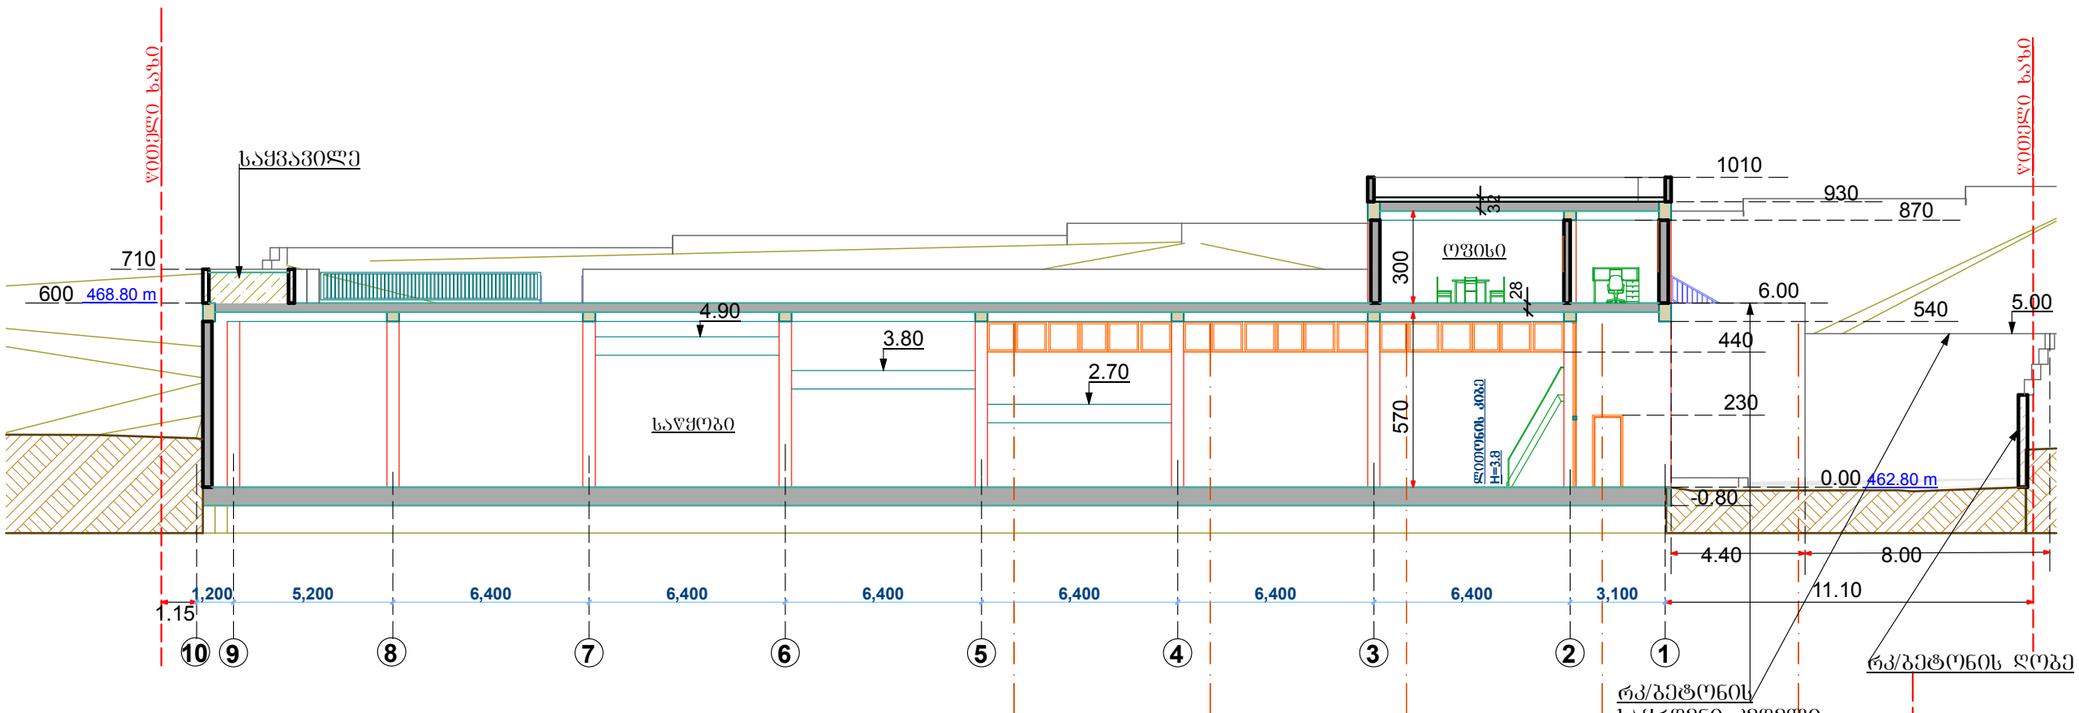

ჭრილი 3-3
მ. 1:200

თბილისი 2024

ფორმატი A3

ექსპლიკაცია

პირობითი ნიშნები

0.000
ვერტ. ნიშნული 462.80 m შესაბამება აბსოლუტურ

წყალსადინარი მილი

წყლის გადაყვანისა მიმართულება

ჭრილი 1-1 და 3-3

მ. 1:200

პროექტის სახელწოდება

სასაწყობე შენობა

ქ. თბილისი, დიდგმის სასწავლო-საცდელი მეურნეობა, ს/კ 01.72.14.187.001

დამკვეთი:

მესაკუთრე:

შ.პ.ს. "აზიმუტი"
L.T.D. "azimuti"

საპროექტო ორგანიზაცია

შ.პ.ს. "აზიმუტი"
L.T.D. "azimuti"

მის: თბილისი. ვაჟა ფშაველას გამზ №70ბ. ტელ: 2211110
azimuti2012@gmail.com

პრეზიდენტი: თ. ნიკოლეიშვილი

პროექტის ავტორი


არქიტექტორი: ლაშა დანელია


არქიტექტორი: ლ. დანელია

სტადია: არქ. პროექტი

ჭრილი 2-2

მ. 1:200

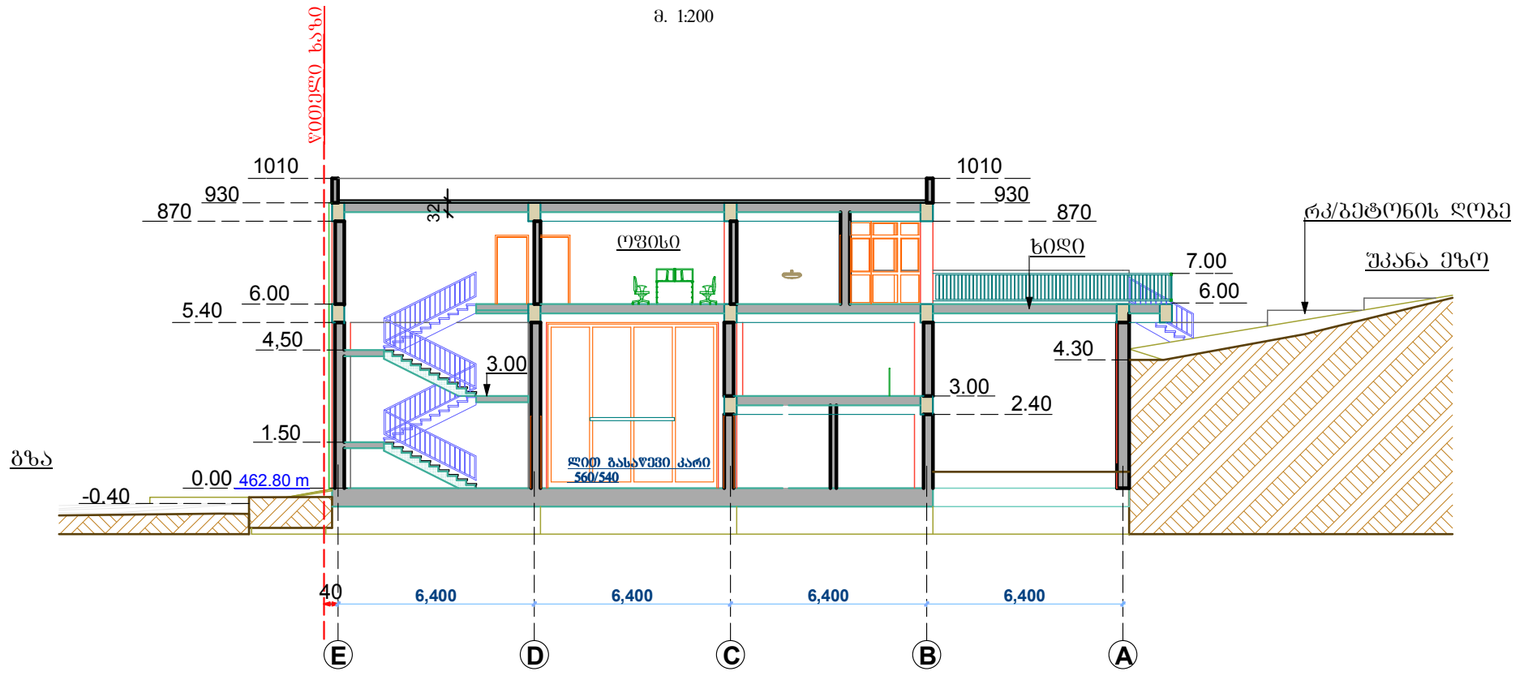

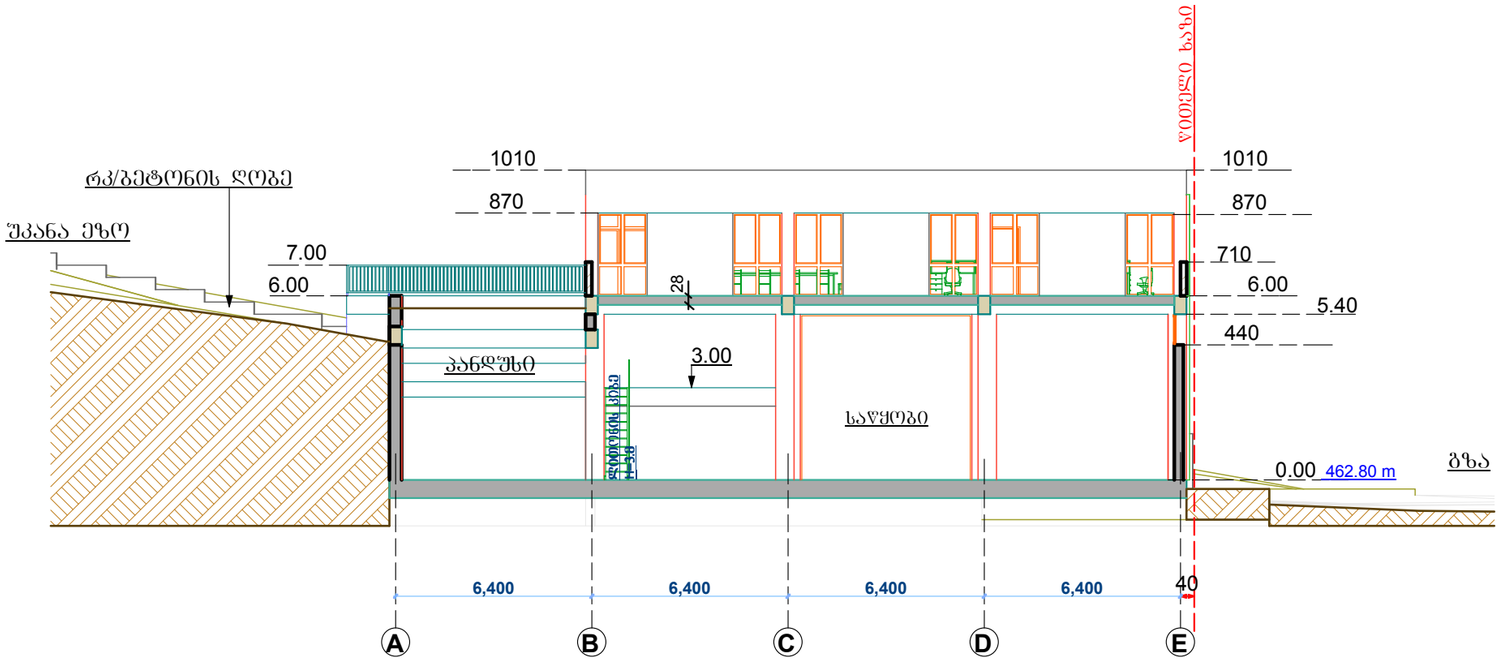

ჭრილი 4-4

მ. 1:200

თბილისი 2024

ფორმატი A3

ექსპლიკაცია

პირობითი ნიშნები

0.000 შპრტ. ნიშნული 462.80 m
შესაბამება აბსოლუტურ

წყალსადინარი მილი

წყლის გადაყვანილია მიმართულება

ჭრილი 2-2 და 4-4

მ. 1:200

პროექტის სახელწოდება

სასაწყობე შენობა

ქ. თბილისი, დიდგმის სასწავლო-საცდელი მეურნეობა, ს/კ 01.72.14.187.001

დამკვეთი:

მესაკუთრე:

შ.პ.ს. "აზიმუტი"
L.T.D. "azimuti"

საპროექტო ორგანიზაცია

შ.პ.ს. "აზიმუტი"
L.T.D. "azimuti"

მის: თბილისი, ვაჟა ფშაველას გამზ №70ბ.
ტელ: 2211110
azimuti2012@gmail.com

პრეზიდენტი:
თ. ნიკოლეიშვილი


პროექტის ავტორი


არქიტექტორი:
ლაშა დანელია

არქიტექტორი:
ლ. დანელია

სტადია: არქ. პროექტი


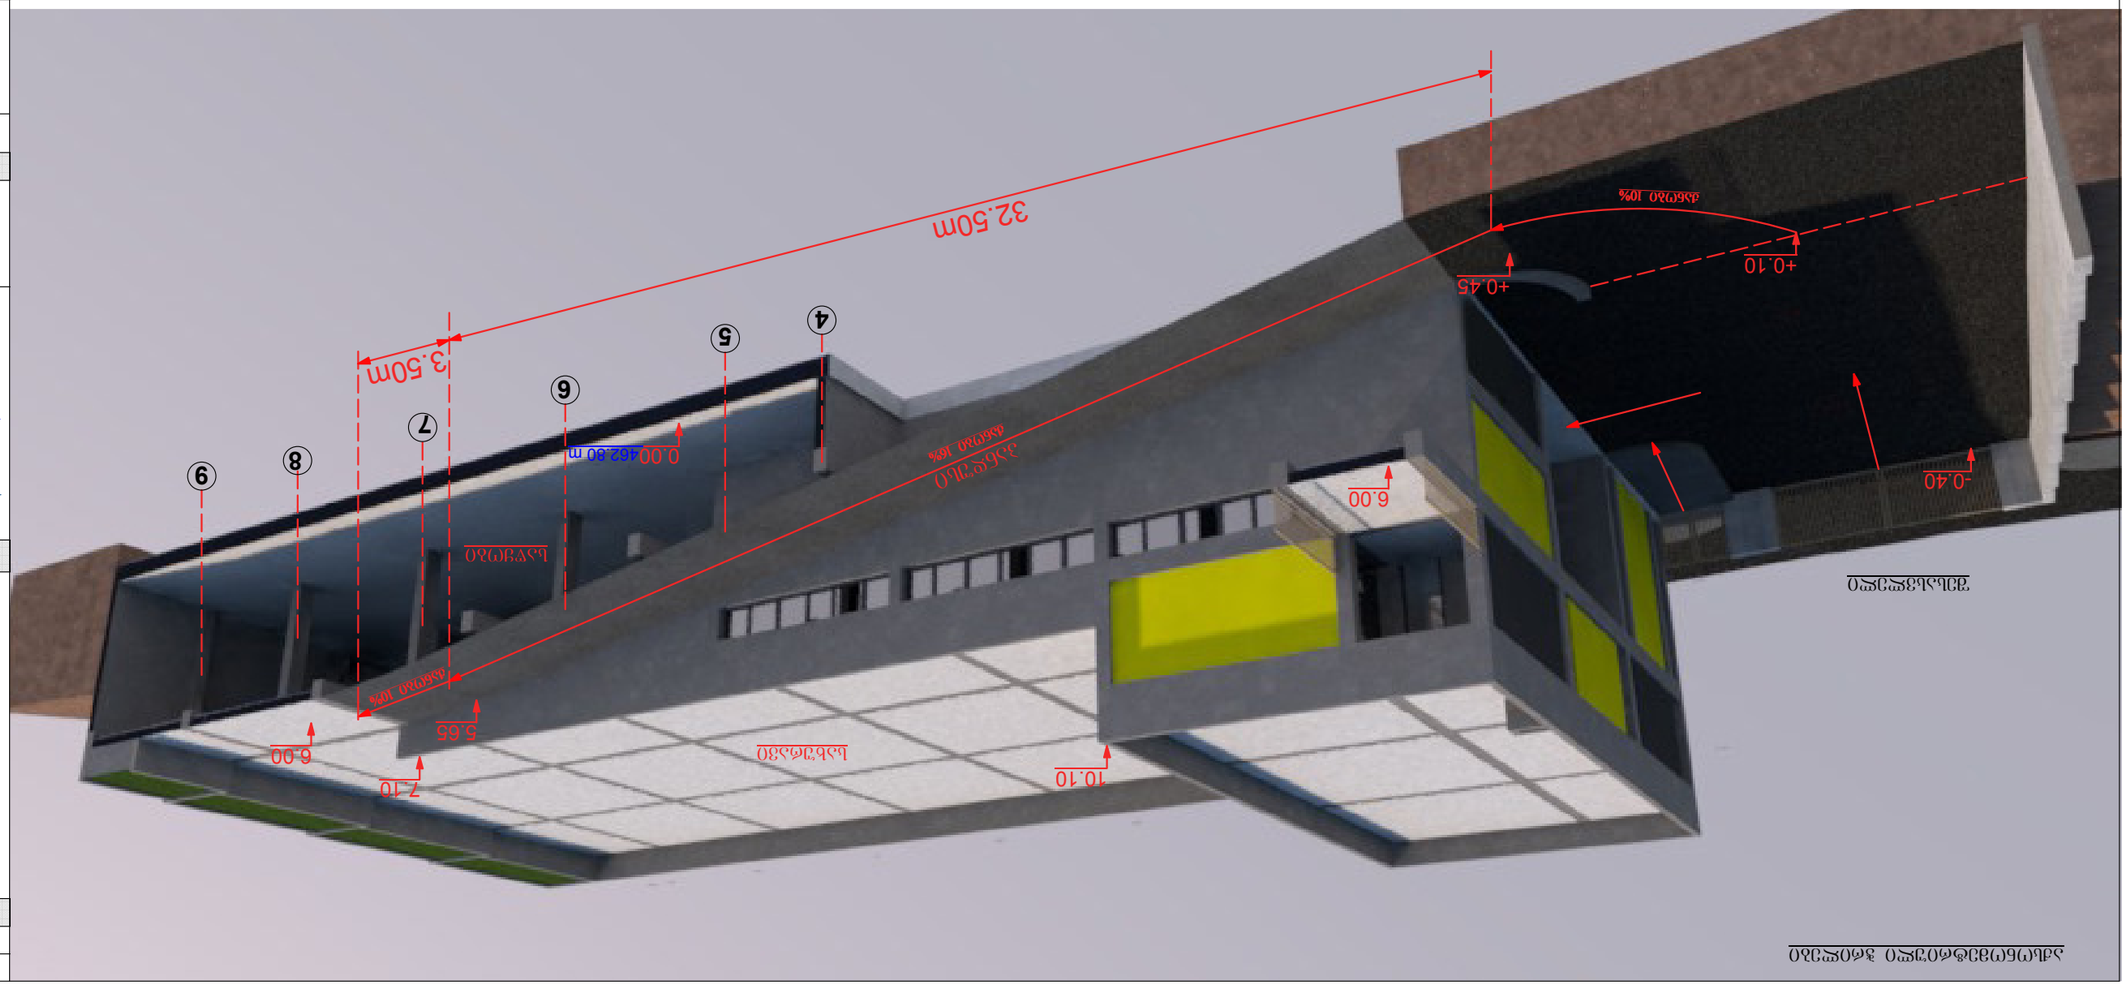

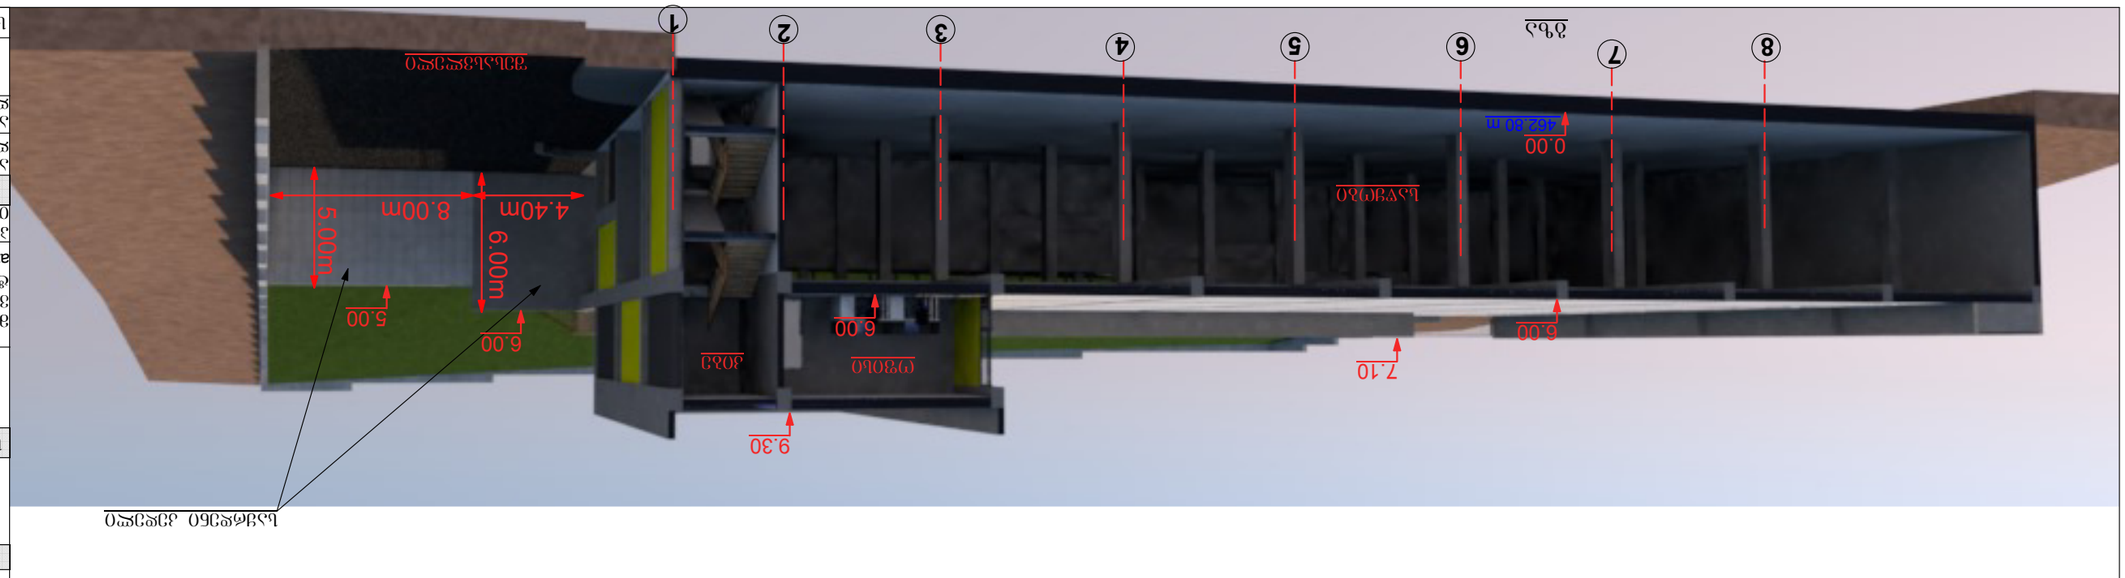





საქრდენი კედლების განშლა

მ. 1:200

საქრდენი კედლების მოცულობა 27.16 მ²

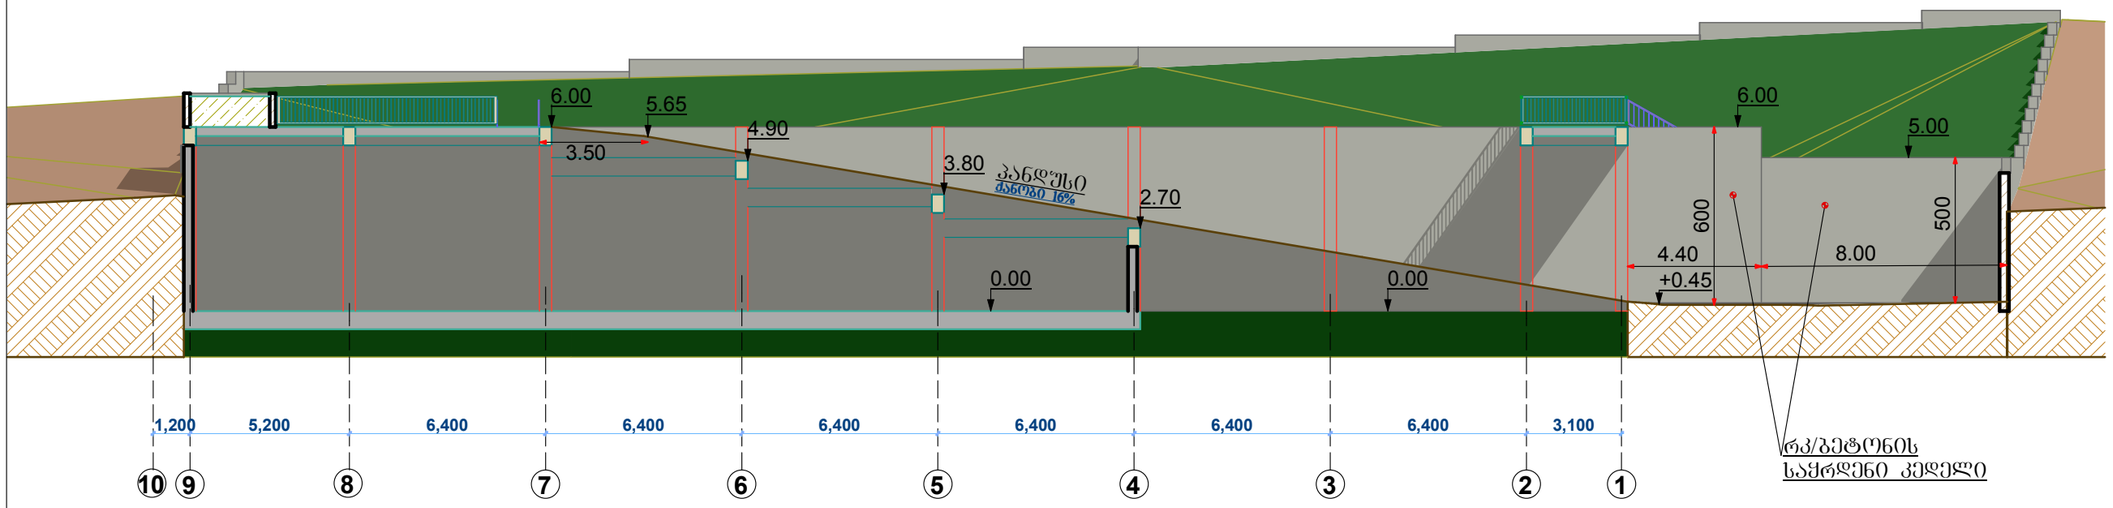

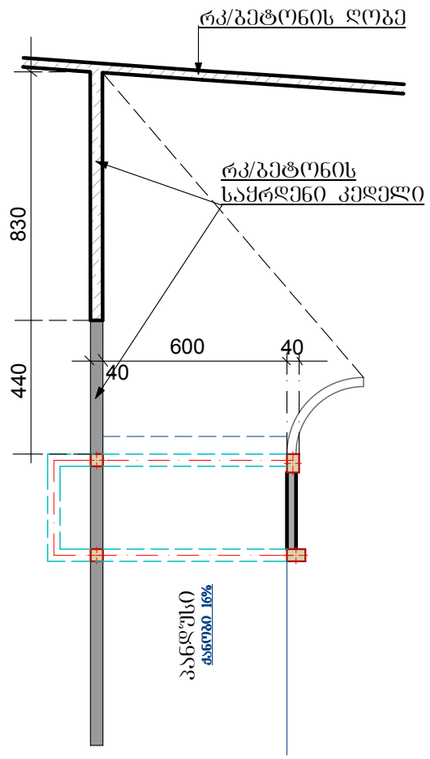

საქრდენი კედლების მოცულობის ანგარიში

(4.4მ X 6. X 0.4) + (8.3მ X 5მ X 0.4მ) =27.15 მ³



თბილისი 2024

ფორმატი A3

ექსპლიკაცია

პირობითი ნიშნები

0.000 შპრტ. ნიშნული 462.80 m
შეესაბამება აბსოლუტურ

წყალსადინარი მილი

წყლის გადაყვანისა მიმართულება

საქრდენი კედლების განშლა
მ. 1:200

პროექტის სახელწოდება

სასაწყობე შენობა

ქ. თბილისი, დიდმის სასწავლო-საცდელი მეურნეობა, ს/კ 01.72.14.187.001

დამკვეთი:

მესაკუთრე:

შ.პ.ს. "აზიმუტი"
L.T.D. "azimuti"

საპროექტო ორგანიზაცია

შ.პ.ს. "აზიმუტი"
L.T.D. "azimuti"

მის: თბილისი, ვაჟა ფშაველას გამზ №70ბ.
ტელ: 2211110
azimuti2012@gmail.com

პრეზიდენტი:
თ. ნიკოლეიშვილი

პროექტის ავტორი


არქიტექტორი:
ლ.აშა დანელია


არქიტექტორი:
ლ. დანელია

სტადია: არქ. პროექტი


კიბის დეტალიზაცია და კედლის ვიზუალიზაცია

მ. 1:100

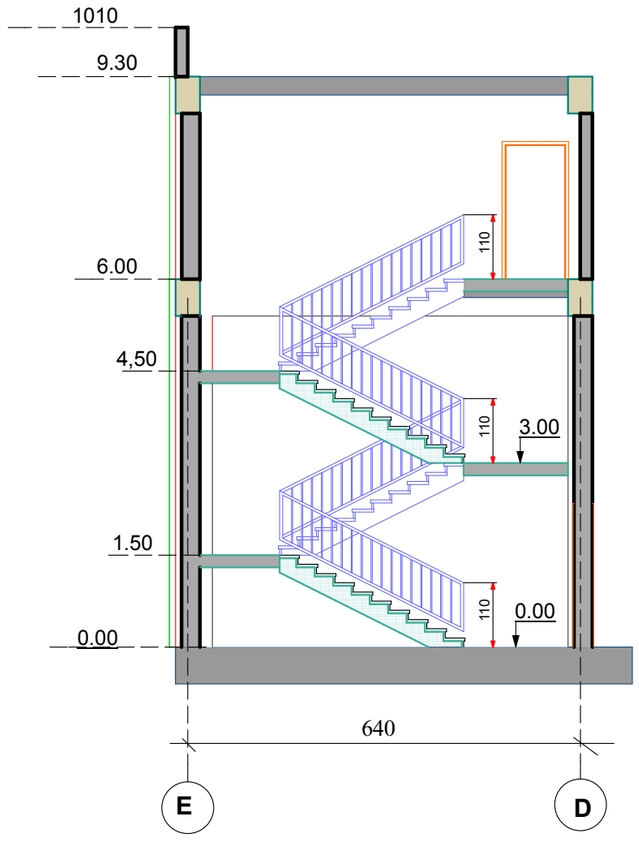

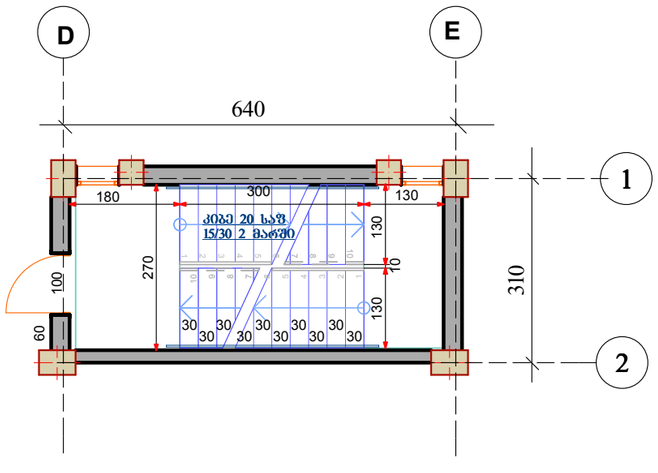


კიბის მოაჯირების დეტალიზაცია

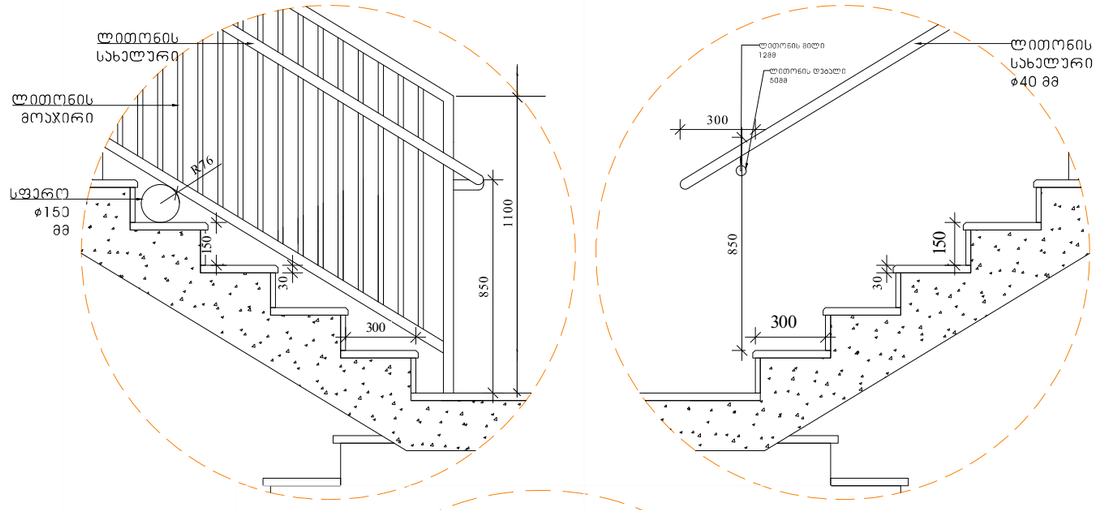


0

კედლის მოაჯირი

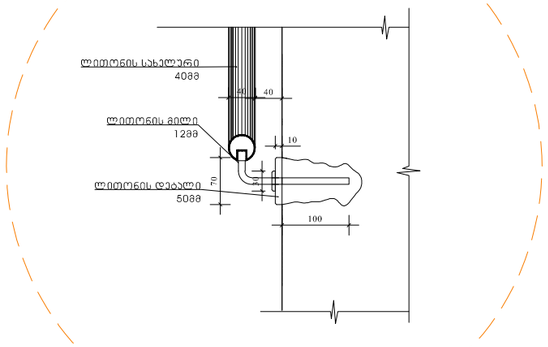


კედლის ვიზუალიზაცია

ვიზუალიზაცია I

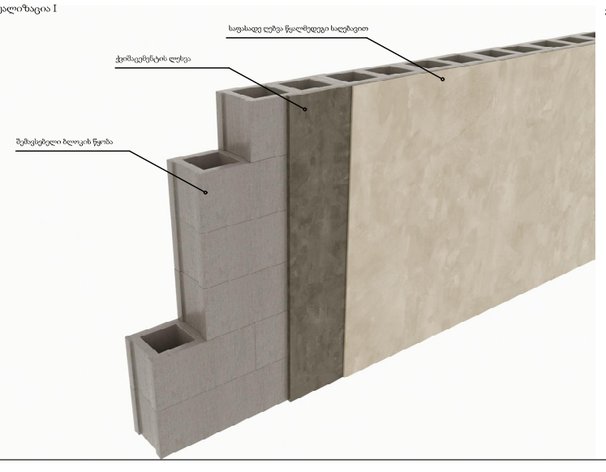

ვიზუალიზაცია II

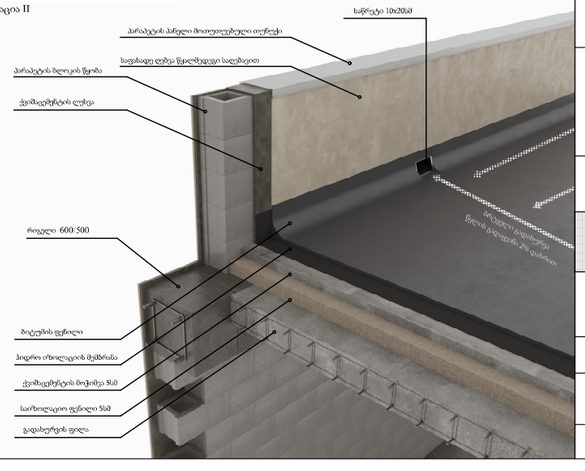

თბილისი 2024

ფორმატი A3

ექსპლიკაცია

0.000 462.80 m

ვერტ. ნიშნული შეესაბამება აბსოლუტურ

კიბის დეტალიზაცია და კედლის ვიზუალიზაცია

მ. 1:100

პროექტის სახელწოდება

სასაწყობე შენობა

ქ. თბილისი, დიდმის სასწავლო-საცდელი მეურნეობა, ს/კ 01.72.14.187.001

დამკვეთი:

მესაკუთრე:
შ.პ.ს. "აზიმუტი"
L.T.D. "azimuti"

საპროექტო ორგანიზაცია

შ.პ.ს. "აზიმუტი"
L.T.D. "azimuti"

მის: თბილისი.
ვაჟა ფშაველას გამზ №70ბ.
ტელ: 2211110
azimuti2012@gmail.com

პრეზიდენტი:
თ. ნიკოლეიშვილი


პროექტის ავტორი


არქიტექტორი:
ლაშა დანელია


არქიტექტორი:
ლ. დანელია

სტადია: არქ. პროექტი


დეტალი№1

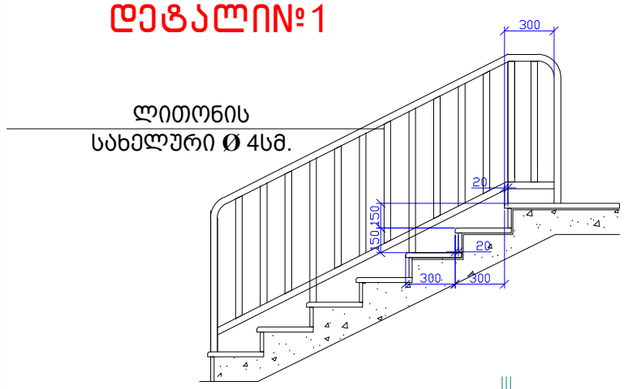

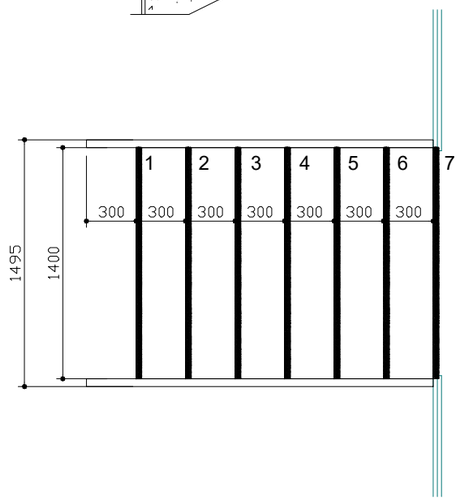

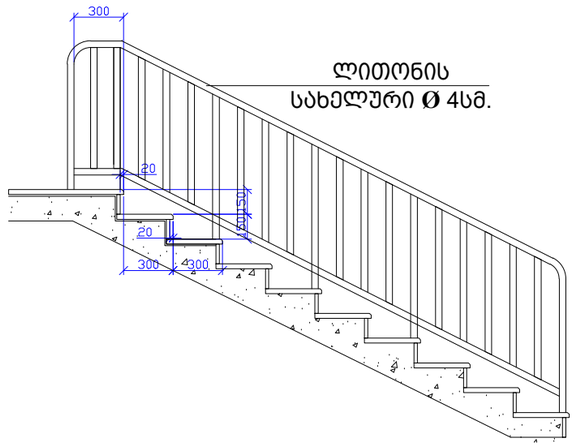

დეტალი№2

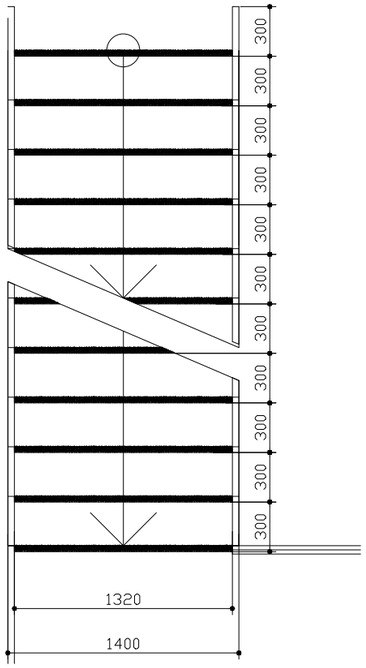

STUDIO

ფორმატი A-3	თბილისი-2023	
	დაკვეთა №	

ექსპლიკაცია

პირობითი ნიშნები

შენიშვნები

1. ნახაზზე ზომები მოცემულია სანტიმეტრებში
2. ნახაზზე ნიშნულები მოცემულია მეტრებში
3. შენობის 0.00 ნიშნული შეესაბამება აბსოლიტურ ნიშნულს 609.70

დამკვეთი:

პრ. სახელწოდება:

რესტორნის და აუზის პროექტი

მისამართი:
ქალაქი მცხეთა, სოფელი ვაზიანი. ნაკვეთი №72.01.13.117


თანამდებობა	გვარი	ხელმოწერა
დირექტორი	ზ. მათიაშვილი	
არქიტექტორი	ლ. მათიაშვილი	
შემსრულა	ლ. მათიაშვილი	

შ.პ.ს სტუდია პლანშეტი	მისამართი: ქ. თბილისი, ტყვარჩელის ქუჩა N2
თარიღი 2023	ნახაზი: დეტალიზაცია
მასშტაბი	

სტადია	ფურცელი	ფურცლები
პ.		

კედლის და სახურავის ჭრილები


კედლის ჭრილი

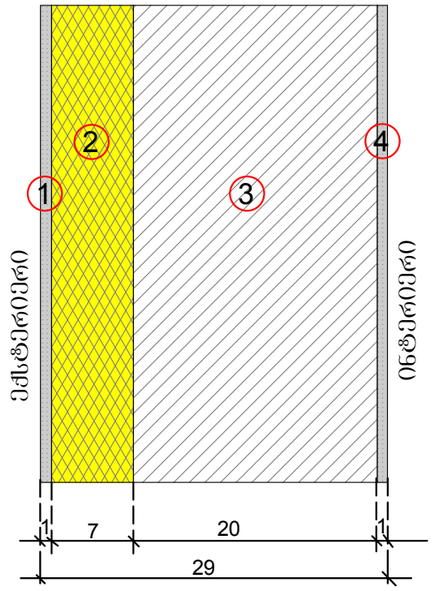

ექსპლიკაცია

1. მსუბუქი ფითხი / ბათქაში 1 ს.მ.
2. მინერალური ბამბა (MW) 7 ს.მ.
3. ბეტონის მსუბუქი ღრუტანიანი ბლოკები 20 ს.მ.
4. მსუბუქი ფითხი / ბათქაში 1 ს.მ.


იატაკის ჭრილი

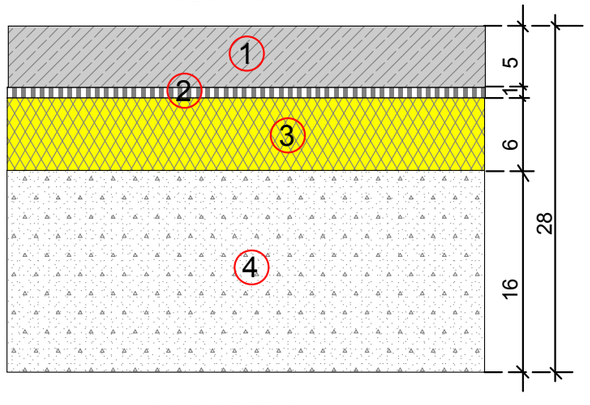

ექსპლიკაცია

1. ცემენტით მოსწორება 5 ს.მ.
2. ბიტუმიანი ზოლები მინის ბოჭკოვანი ქსოვილები 1 ს.მ.
3. ექსტრუდირებული პოლისტიროლის ქაფი (XPS) 6 ს.მ.
4. რკინაბეტონის ფილა 16 ს.მ.

სახურავის ჭრილი

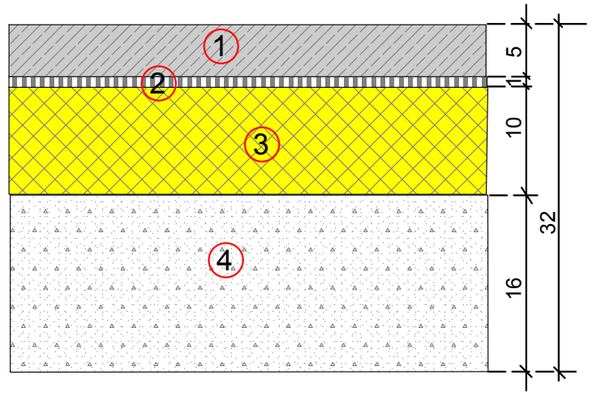

ექსპლიკაცია

1. რკინაბეტონის ფილა 16 ს.მ.
2. ექსტრუდირებული პოლისტიროლის ქაფი (XPS) 10 ს.მ.
3. ბიტუმიანი ზოლები მინის ბოჭკოვანი ქსოვილები 1 ს.მ.
4. ცემენტით მოსწორება 5 ს.მ.

თბილისი 2024

ფორმატი A3

ექსპლიკაცია

პირობითი ნიშნები

0.000 შპრტ. ნიშნული 462.80 m შესაბამება აბსოლუტურ

წყალსადინარი მილი

წყლის გადაყვანილია მიმართულება

კედლის და სახურავის ჭრილები

მ. 1:200

პროექტის სახელწოდება

სასაწყობე შენობა

ქ. თბილისი, დიდგმის სასწავლო-საცდელი მეურნეობა, ს/კ 01.72.14.187.001

დამკვეთი:

მესაკუთრე:

შ.პ.ს. "აზიმუტი" L.T.D. "azimuti"

საპროექტო ორგანიზაცია

შ.პ.ს. "აზიმუტი" L.T.D. "azimuti"

მის: თბილისი. ვაჟა ფშაველას გამზ №70ბ. ტელ: 2211110
azimuti2012@gmail.com

პრეზიდენტი: თ. ნიკოლეიშვილი

პროექტის ავტორი

არქიტექტორი: ლაშა დანელია

არქიტექტორი: ლ. დანელია

სტადია: არქ. პროექტი