
"A" BLOCK

"B" BLOCK

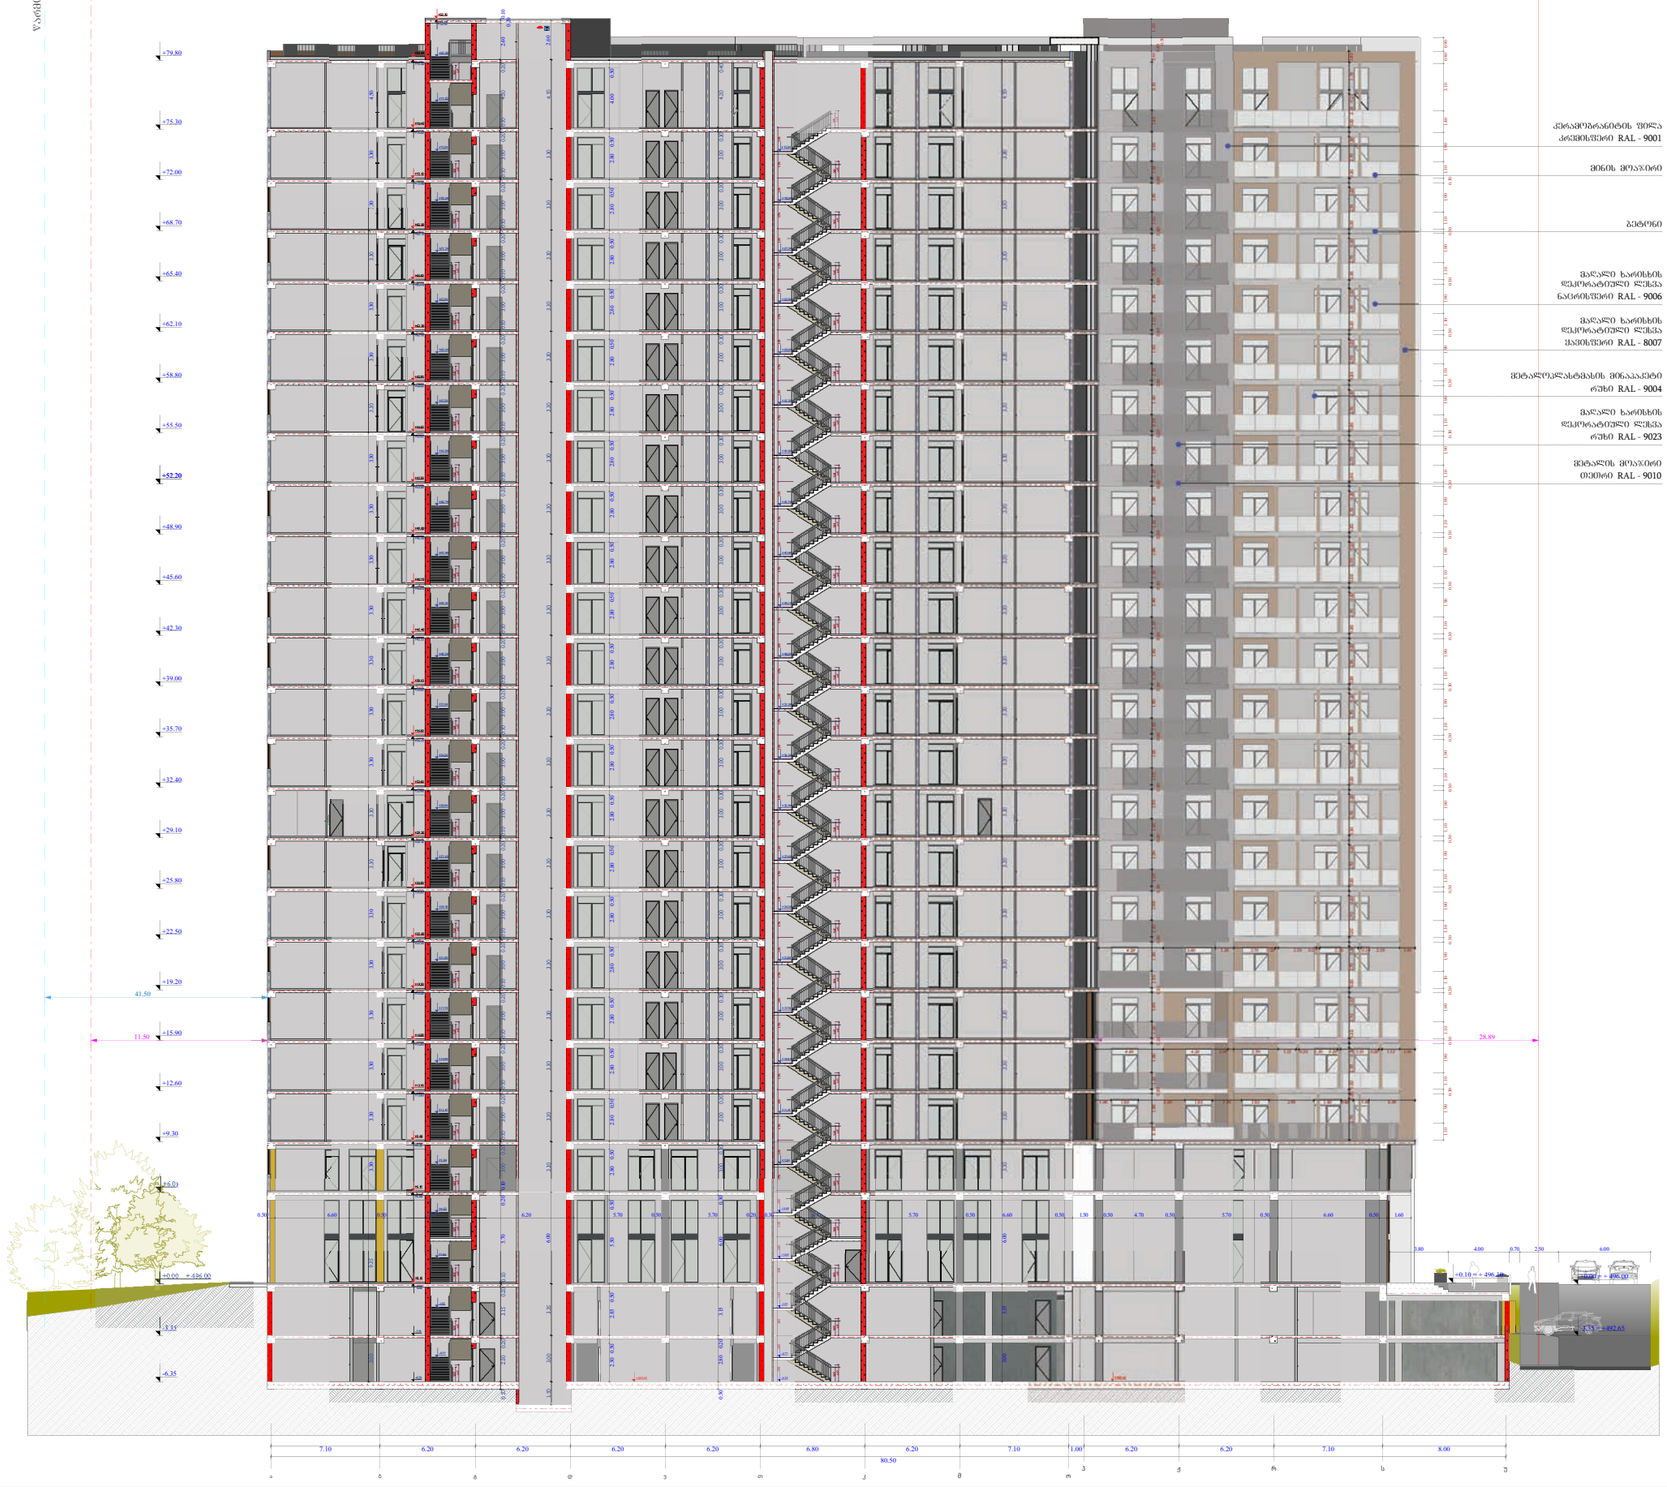

ქარაგმებარანტის ზედა
ძრვმოსვრილი RAL - 9001

ბეტონი

მკაცრი ხარისხის
ფერადოვანური საპირე
ნაცრისფერი RAL - 9006

მკაცრი ხარისხის
ფერადოვანური საპირე
ქვისფერი RAL - 8007

შეხარებულასტის ზონაკაფები
თეთრი RAL - 9004

მკაცრი ხარისხის
ფერადოვანური საპირე
თეთრი RAL - 9023

შეხარების ფიცარი
ოპალი RAL - 9010

ფუნქციური დანიშნულება	ობიექტის მისამართი	შემსრულებელი ორგანიზაცია	დირექტორი			A - 3
მრავალბინიანი საცხოვრებელი სახლი	ს.კ. 01 10.06.022.010 შენობა #2 ქ.თბილისი, პეტრე იბერის ქუჩის შესახვევი N13	შპს სტუდიო ალფა სახლი ს.კ. 404664573	მ.პაპუკაშვილი		ჭრილი ა - უ ღერძებში	მასშტაბი 1:400
			არქიტექტორი			თარიღი 30/04/2024
			მ.პაპუკაშვილი			ფურცელი ა-192

საბოლოო ხედები

"B" BLOCK

"A" BLOCK



ფუნქციური დანიშნულება	ობიექტის მისამართი	შემსრულებელი ორგანიზაცია	დირექტორი		ჭრილი 10 - 19 ღერძებში	A - 3
მრავალბინიანი საცხოვრებელი სახლი	ს.კ. 01 10.06.022.010 შენობა #2 ქ.თბილისი, პეტრე იბერის ქუჩის შესახვევი N13	შპს სტუდიო ალფა სახლი ს.კ. 404664573	მ.პაპუკაშვილი			მასშტაბი 1:400
			არქიტექტორი			თარიღი 30/04/2024
			მ.პაპუკაშვილი			ფურცელი ა-193

"A" BLOCK


"B" BLOCK



ფუნქციური დანიშნულება	ობიექტის მისამართი	შემსრულებელი ორგანიზაცია	დირექტორი		ჭრილი 19 - 1/ა ღერძებში	A - 3
მრავალბინიანი საცხოვრებელი სახლი	ს.კ. 01 10.06.022.010 შენობა #2 ქ.თბილისი, პეტრე იბერის ქუჩის შესახვევი N13	შპს სტუდიო ალფა სახლი ს.კ. 404664573	მ.პაპუკაშვილი			მასშტაბი 1:400
			არქიტექტორი			თარიღი 30/04/2024
			მ.პაპუკაშვილი			ფურცელი ა-194

"A" BLOCK

"B" BLOCK

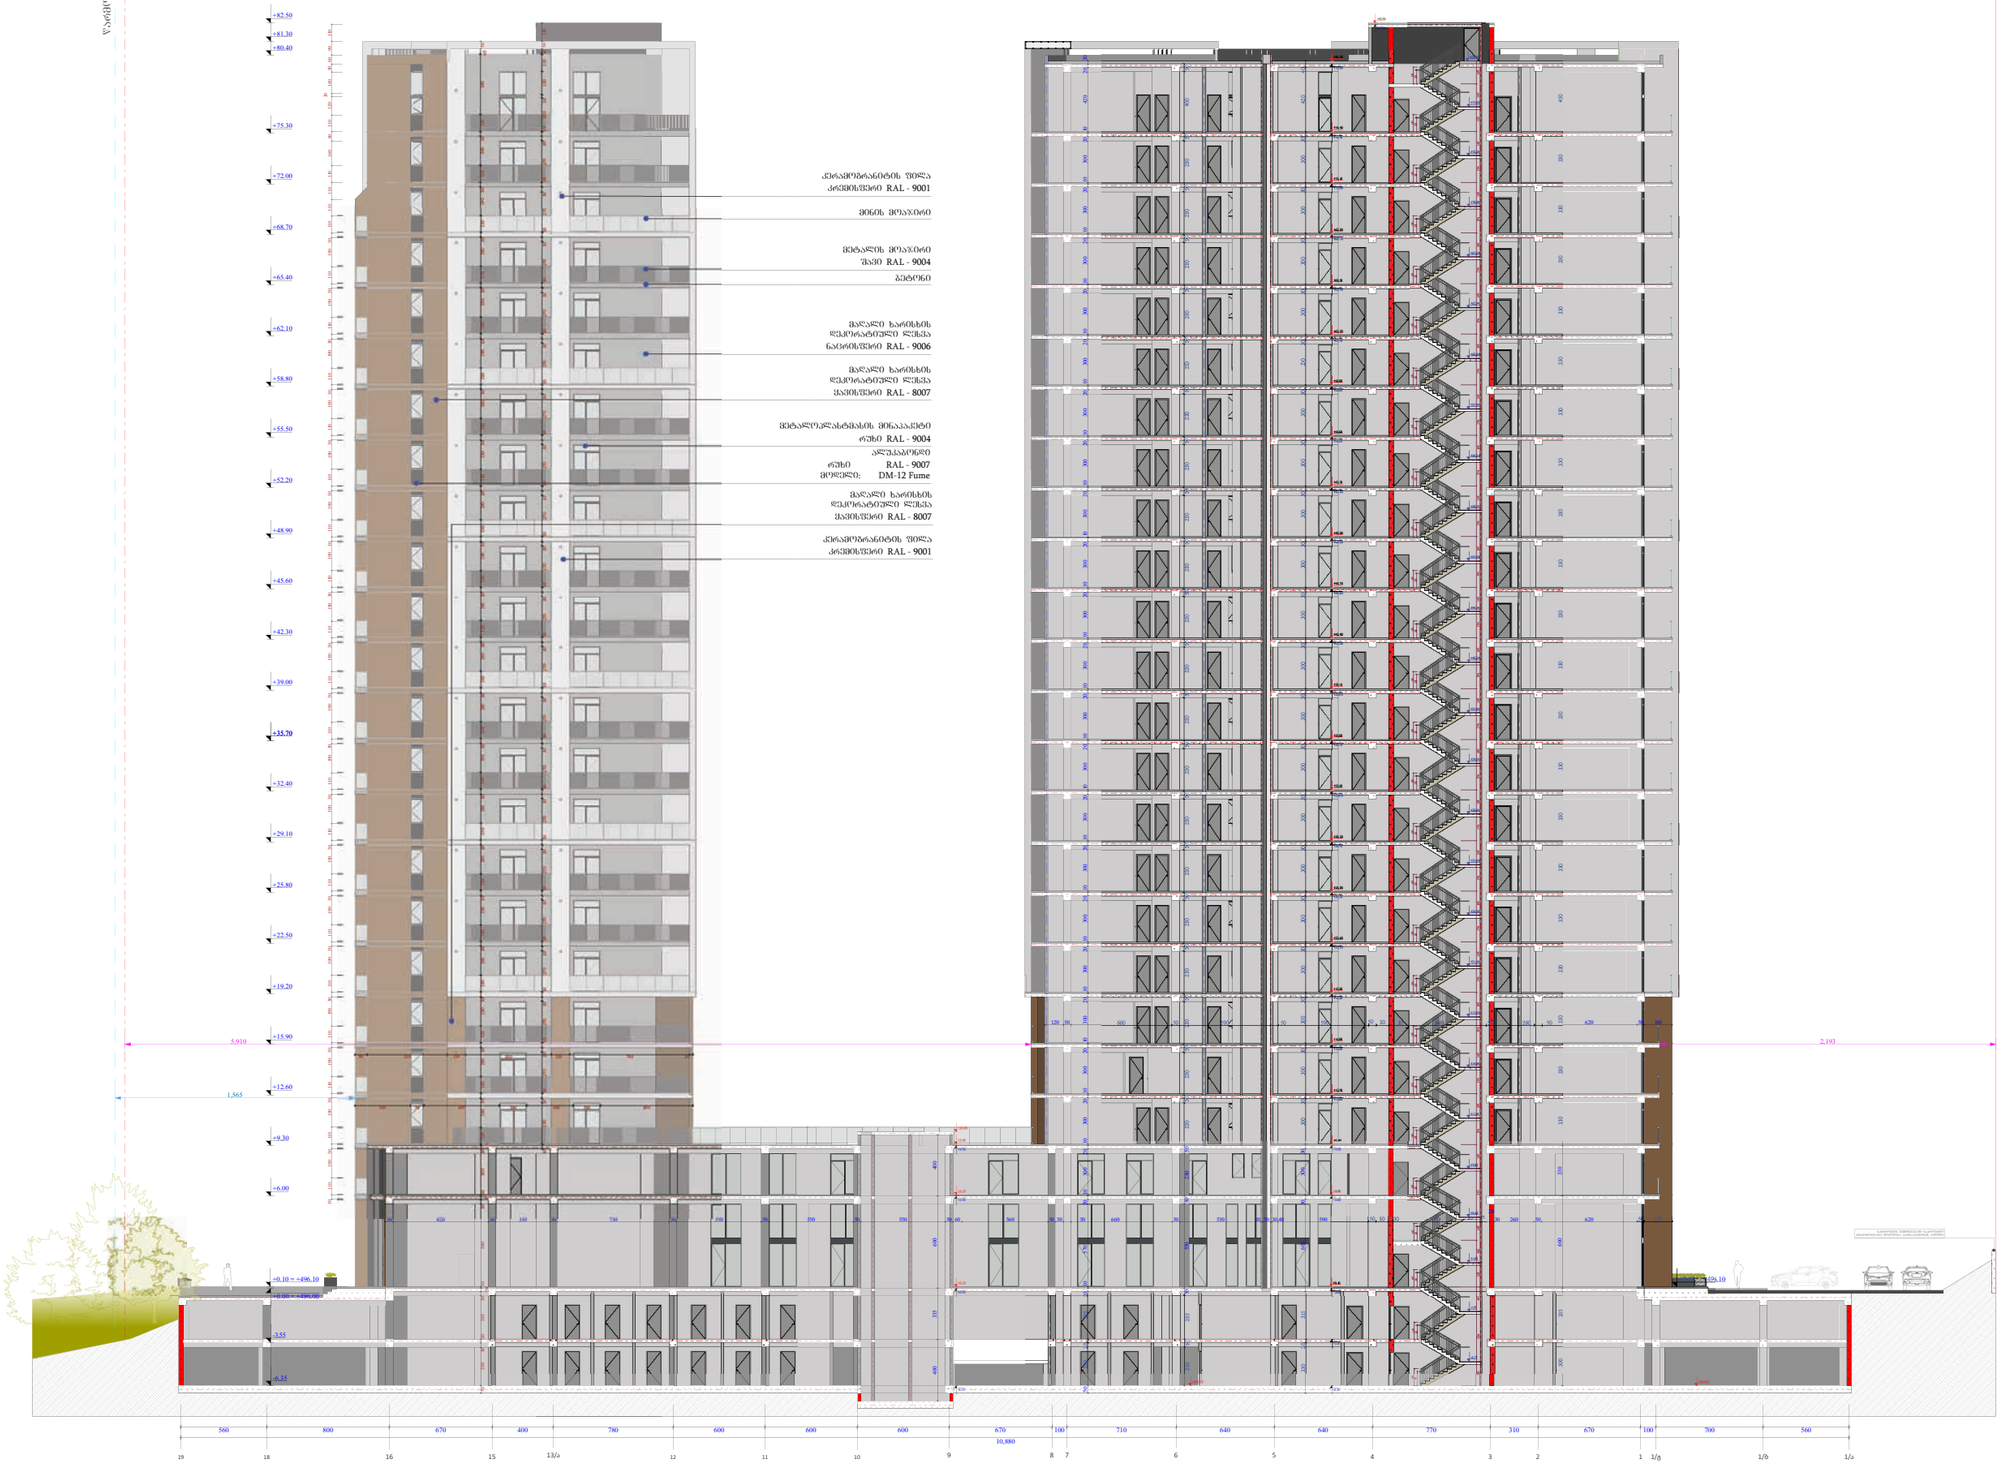

ქრილი 19 - 1/ა ღერძებში

ფუნქციური დანიშნულება	მრავალბინიანი საცხოვრებელი სახლი
ობიექტის მისამართი	ს.კ. 01 10.06.022.010 შენობა #2 ქ.თბილისი, პეტრე იბერის ქუჩის შესახვევი N13
შემსრულებელი ორგანიზაცია	შპს სტუდიო ალფა სახლი ს.კ. 404664573
დირექტორი	მ.პაპუკაშვილი
არქიტექტორი	მ.პაპუკაშვილი

A - 3	
მასშტაბი	1:400
თარიღი	30/04/2024
ფურცელი	ა-195

"B" BLOCK

"A" BLOCK

+79.80
+75.30
+72.00
+68.70
+65.40
+62.30
+58.80
+55.50
+52.20
+48.90
+45.60
+42.30
+39.00
+35.70
+32.40
+29.10
+25.80
+22.50
+19.20
+15.90
+12.60
+9.30
+6.00

მასალი ხარისხის
დეკორატიული ღება
ფერი RAL - 080 70 80

ბრტყელი მოპირკეთება

მტკაველის მოპირკეთება
ფერი RAL - 9004

მასალი ხარისხის
დეკორატიული ღება
ნაცრისფერი RAL - 9006

ქრომატირანტის ფილა
კრემისფერი RAL - 9001

დეკორატიული ალუმინის
ხის ელფერების
ფერი RAL 8007
მოდელი: YT-275W21

პანტონი

მასალი ხარისხის
დეკორატიული ღება
ფერი RAL - 8007

მტკაველებლასტმასის მინაპაკეტი
ორი RAL - 9004

ქრომატირანტის ფილა
ნაცრისფერი RAL - 9006


მასალი ხარისხის
დეკორატიული ღება
ფერი RAL - 8007


ქრომატირანტის ფილა
კრემისფერი RAL - 9001


ფუნქციური დანიშნულება	ობიექტის მისამართი	შემსრულებელი ორგანიზაცია	დირექტორი		ჭრილი უ - ე ღერძებში
მრავალბინიანი საცხოვრებელი სახლი	ს.კ. 01 10.06.022.010 შენობა #2 ქ.თბილისი, პეტრე იბერის ქუჩის შესახვევი N13	შპს სტუდიო ალფა სახლი ს.კ. 404664573	მ.პაპუკაშვილი		
			არქიტექტორი		
			მ.პაპუკაშვილი		


A - 3	
მასშტაბი	1:400
თარიღი	30/04/2024
ფურცელი	ა-196


ტიპიური კიბის უჯრედის სქემა -6.35 ნიშნულზე

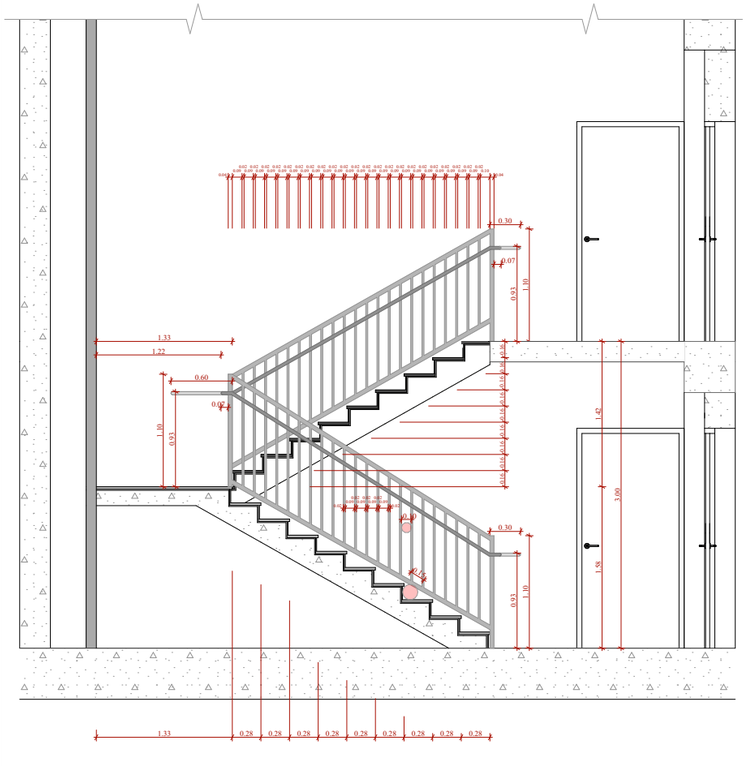


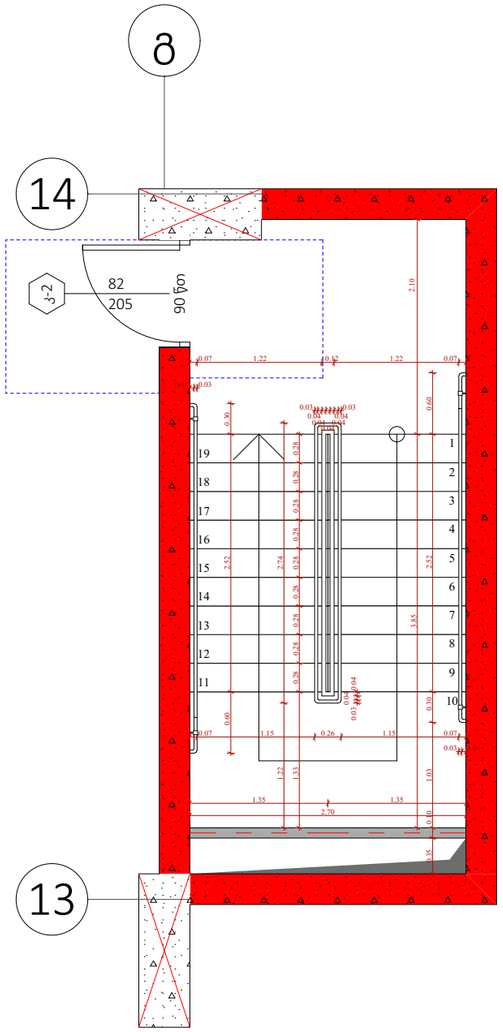


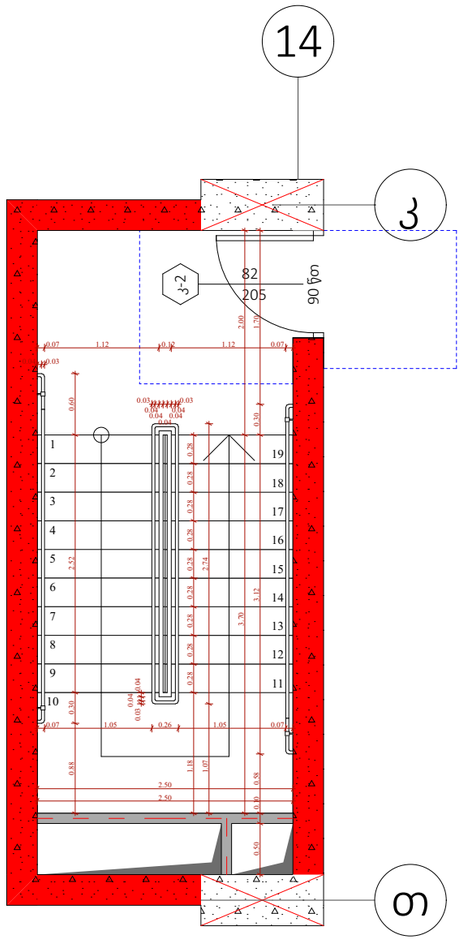


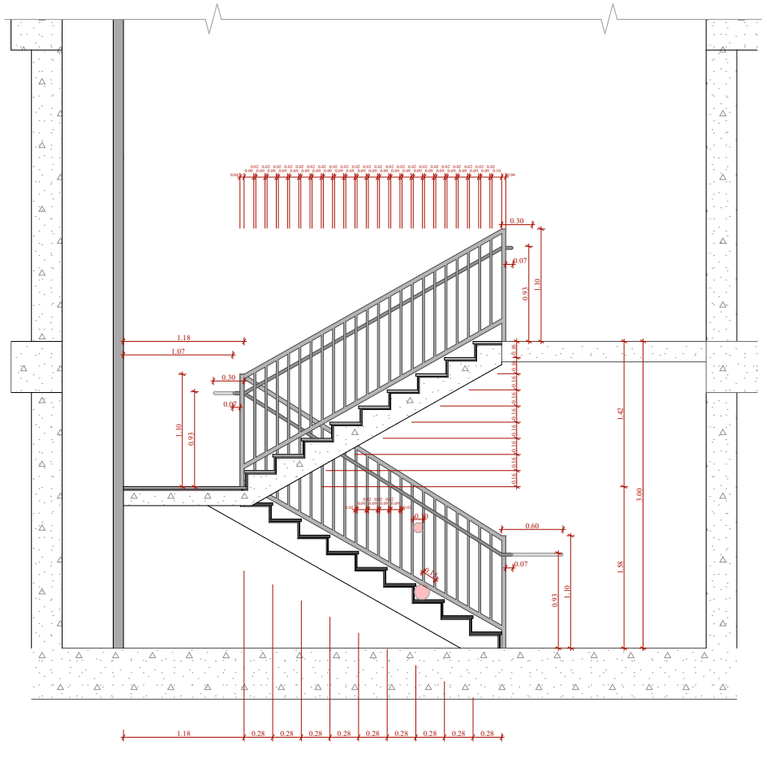


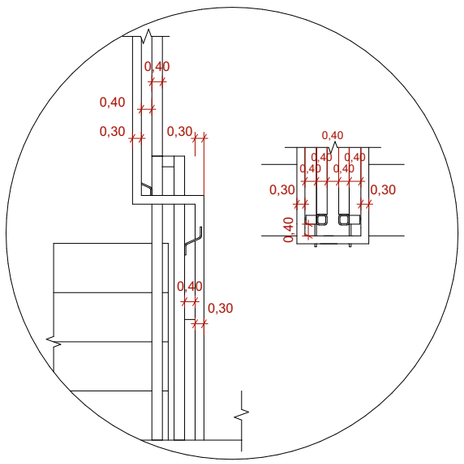

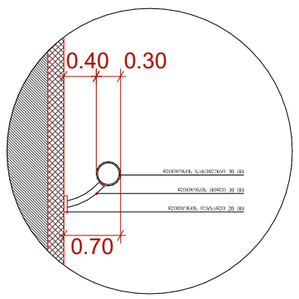

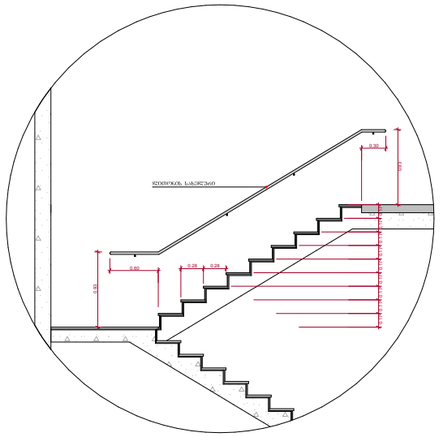

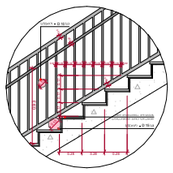

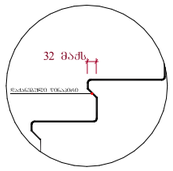

შენიშვნები :

- ყველა კიბეს (მათ შორის გარე კიბეს) ქვედა საფეხურის დასაბეტონებლის 40 მმ სიაღლე ნაწილს, რომელიც იზოლირებულია საფეხურის ნაშენარღვან მარაზულად, ექნება ერთნაირი ფერი (ფერს ირჩევს ავტორი ზედამხედველი).

- მისაწვდომი გზაკიბის საზღვრებში იატაკის ზედაპირები იქნება მდგრადი, მქარი და არასრიალა.

- კიბის საფეხურების განსხვავებული მონიშვნა იქნება გამხლე.

- შენობის გარეთ მდებარე კიბის საფეხურები და გაჭნები ისე დაგეგმარდება, რომ სიაღლ ზედაპირზე წყალი არ დაგროვდება.

- გასანათებელი სანათებები უზრუნველყოფს კიბეების განათებას, რომელიც გაეზიარება სადგისების ზედაპირების და გაჭნების ზედაპირების ცენტრში გაზომვისას საფეხურის წიბოდან 600 მმ-ის სიზრუნეში, შემდეგი წესის შესაბამისად :

1. არანაკლებ 11 ლუქსი განათება.
2. არანაკლებ 100 ლუქსი განათება, კიბეზე სარეველების დროს.
3. კიბეების განათებისას 11 ლუქსიდან 110 ლუქსზე გადასვლა შესაძლებელი უნდა იყოს განათების სამართავებით უზრუნველყოფილი ავტომატური, მეორადი სენსორული ტიპის განათების ჩამრთველებით, რომლებიც შეესაბამება ქვედა ქვემოთ ჩამოთვლილს :

ა) განათ ბის სამართავებლი აღჭურვილი იქნება საინდივ ოპერაციებული სისტემით და შეუსაბამებული იქნება ამ მიზნით გამოყენებისთვის.

ბ) მოძრავი სენსორი გააქტიურებება დამცავებელის მოძრაობით საფეხურებზე ან საფეხურების გაჭნებზე.

გ) განათების გამააქტიურებელი დაყენებული იქნება არანაკლებ 15 წუთიანი მოქმედების კერიდით.


დ) გზა-კიბის განათება ჩართვებება ავტომატური სენსორული ჩამრთველით, ასეთის არსებობის შემთხვევაში ისე, რომ შესასვლელში მდებარე გაჭანზე, მის მოსაზღვრე ტიპიურ კიბის მარშა და შესასვლელი მდებარე გაჭნის ზემოთ და ქვემოთ მდებარე გაჭნებზე მე - 4 კაბატით დაფენილი განათ ბულების დროს საფეხურის გამოქვეყნებამდე იქნება უზრუნველყოფილი.


- კიბის სახელურები და ნებისმიერი კედელი ან მათ მოქმედ ნაწილ მდებარე სხვა ზედაპირი არ იქნება გასარი ან უხეში ელემენტების შემცველი.


- კიბის სახელურები არ იტრიალებს მათი გაშლების საზღვრებში.


ფუნქციური დანიშნულება	ობიექტის მისამართი	შემსრულებელი ორგანიზაცია	დირექტორი		ა ბლოკის კიბის დეტალი	A - 3	
მრავალბინიანი საცხოვრებელი სახლი	ს.კ. 01 10.06.022.010 შენობა #2 ქ.თბილისი, პეტრე იბერის ქუჩის შესახვევი N13	შპს სტუდიო ალფა სახლი	მ.პაპუკაშვილი			მასშტაბი	1:60, 1:200
		ს.კ. 404664573	არქიტექტორი			თარიღი	22/04/2024
			მ.პაპუკაშვილი			ფურცელი	ა-197


ტიპიური კიბის შჯრედის სქემა -3.35 ნიშნულზე

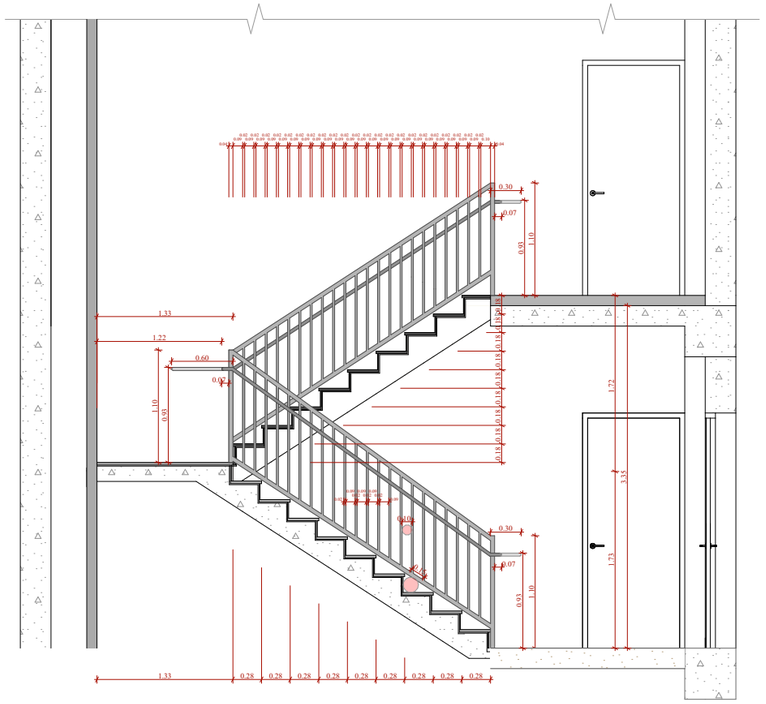


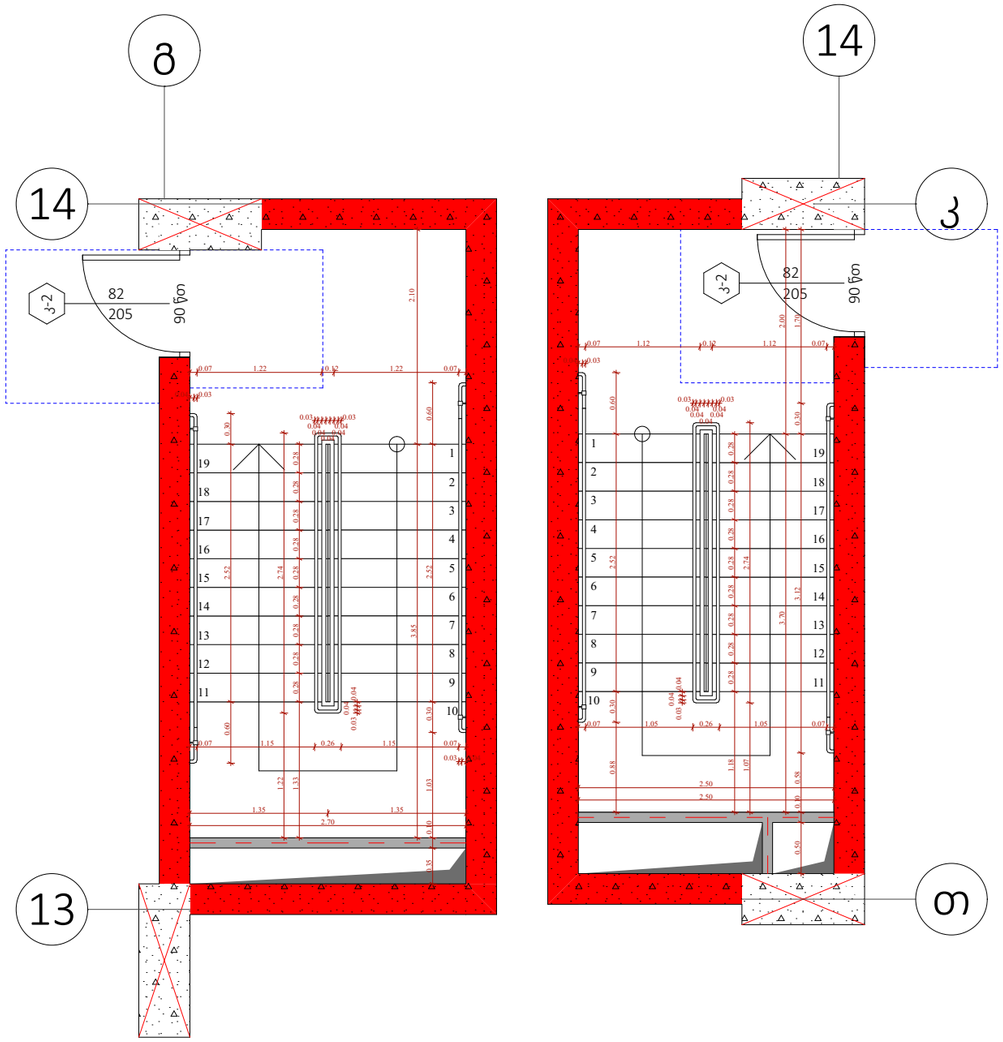


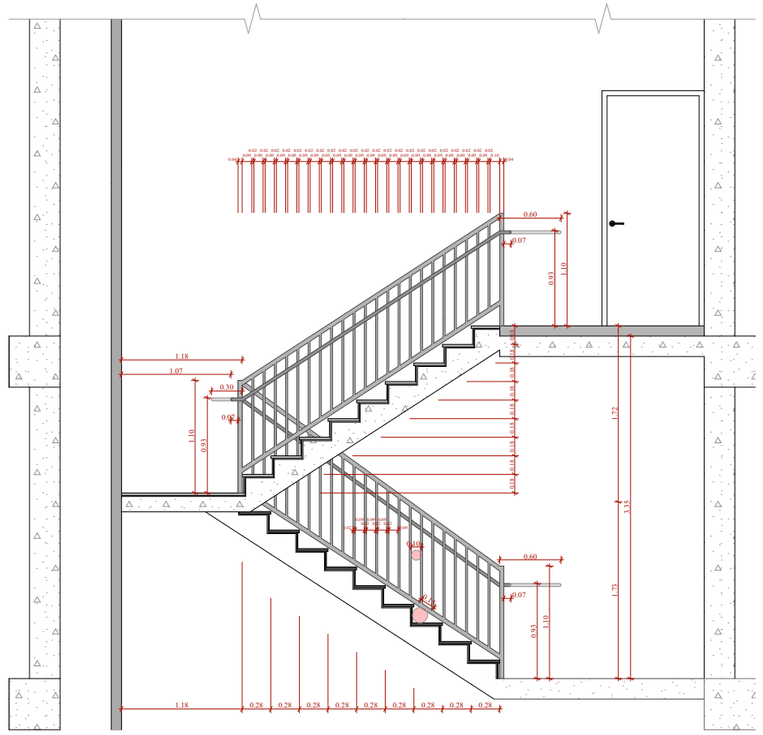


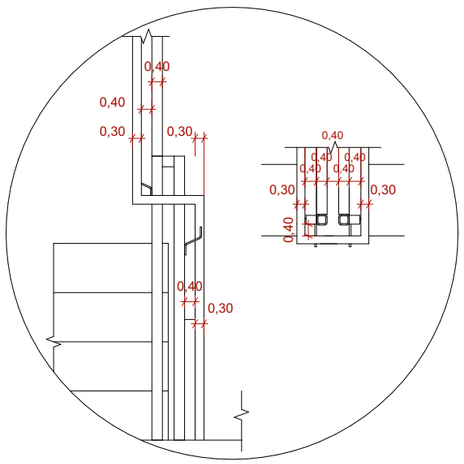

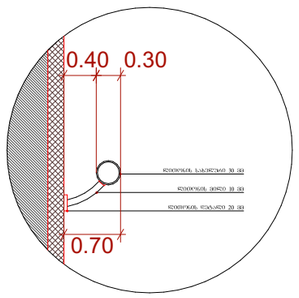

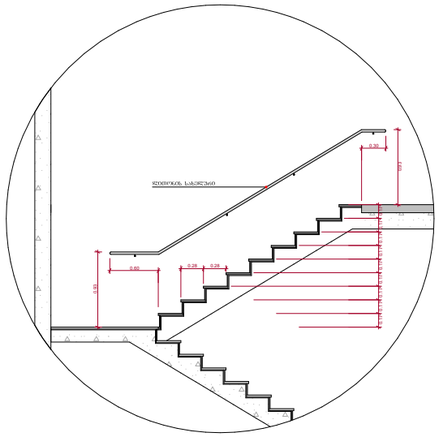

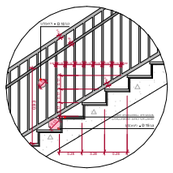

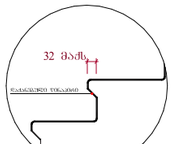

შენიშვნები :

- ყველა კიბეს (მათ შორის გარე კიბეს) ქვედელი საფეხურის დასაბეტონებლის 40 მმ სიაღლე ნაყოლს, რომელიც იზომება საფეხურის ნაშენარდან თარაზულად, ქანება ქონიგარეთანი შვრის მიმენ ზედაპირი, რომელიც საფეხურის დანარჩენი ნაწილისგან მკვეთრად განსხვავებული იქნება (შეძი ღია შეიზე). ხელვაღი კონტრასტი გაგრძელდება ქვედელი საფეხურის ქონი კიდიდან საფეხურის მთერე კიდემდე.

- მისაწვდომი გზაკიბის საზღვრებში იატაკის ზედაპირები იქნება მდგრადი, მქარი და არასრიალა.

- კიბის საფეხურების განსხვავებული მონიშვნა იქნება გამხლე.

- შენობის გარეთ მდებარე კიბის საფეხურები და გაჭნები ისე დაგეგმარდება, რომ სიაღლ ზედაპირზე წქალი არ დაგროვდება.

- განათებელი საშუალებები შუბრენელდეს კიბეების განათებას, რომელიც გამოყოფება საბეტონების ზედაპირების და გაჭნების ზედაპირების ცენტრში გაზომვისას საფეხურის წინაპირიდან 600 მმ-ის საზღვრებში, შემდეგი წესის შესაბამისად :

1. არანაკლებ 11 ლუქსი განათება.
2. არანაკლებ 100 ლუქსი განათება, კიბეთ სარეველების დროს.
3. კიბეების განათებას 11 ლუქსიდან 110 ლუქსამდე შესაძლებელი უნდა იყოს განათების სპეციალური მართველების ავტომატური, მეორადი სენსორული ტიპის განათების ჩამონთველებით, რომელებიც შეესაბამება ყველა ქვემოთ ჩამოთვლილს :

ა) განათ ბის სამართავები აღჭურვილი იქნება საინდივ ოპერაციებული სისტემით და შეუსაბამებული იქნება ამ მიზნით გამოყენებისთვის.

ბ) მოძრავი სენსორი გააქტიურდება დამცავებელის მოძრაობით საფეხურებზე ან საფეხურების გაჭნებზე.

გ) განათების გამააქტიურებელი დაყენებული იქნება არანაკლებ 15 წუთიანი მოქმედების კერიოდით.


დ) გზა-კიბის განათება ჩართვებით ავტომატური სენსორული ჩამრთველებით, ასეთის არსებობის შემთხვევაში ისე, რომ შესასვლელში მდებარე გაჭანზე, მის მოსაზღვრე ტიპიურ კიბის მარშა და შესასვლელი მდებარე გაჭნის ზემოთ და ქვემოთ მდებარე გაჭნებზე მე - 4 პანატით დაფენილი განათ ბულების დროს საფეხურის გამოყენებამდე იქნება შუბრენელდეს.


- კიბის სახელურები და ნებისმიერი კედელი ან მათ მოსაზნავედ მდებარე სხვა ზედაპირი არ იქნება გახრე ან უხეში ელემენტების შემცველი.


- კიბის სახელურები არ იტრიალებს მათი გამოების სახზრებში.


ფუნქციური დანიშნულება	ობიექტის მისამართი	შემსრულებელი ორგანიზაცია	დირექტორი		ა ბლოკის კიბის დეტალი	A - 3	
მრავალბინიანი საცხოვრებელი სახლი	ს.კ. 01 10.06.022.010 შენობა #2 ქ.თბილისი, პეტრე იბერის ქუჩის შესახვევი N13	შპს სტუდიო ალფა სახლი	მ.პაპუკაშვილი			მასშტაბი	1:60, 1:200
		ს.კ. 404664573	არქიტექტორი			თარიღი	22/04/2024
			მ.პაპუკაშვილი			ფურცელი	ა-198


ტიპიური კიბის შეხრედის სქემა ±0.00 ნიშნულზე

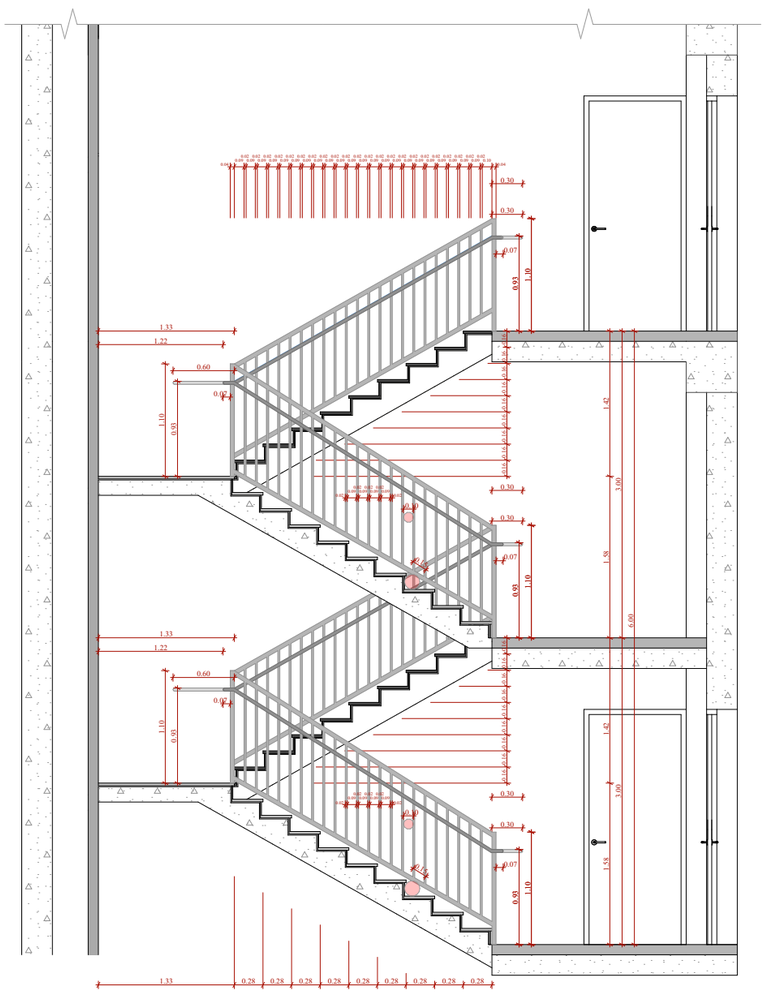


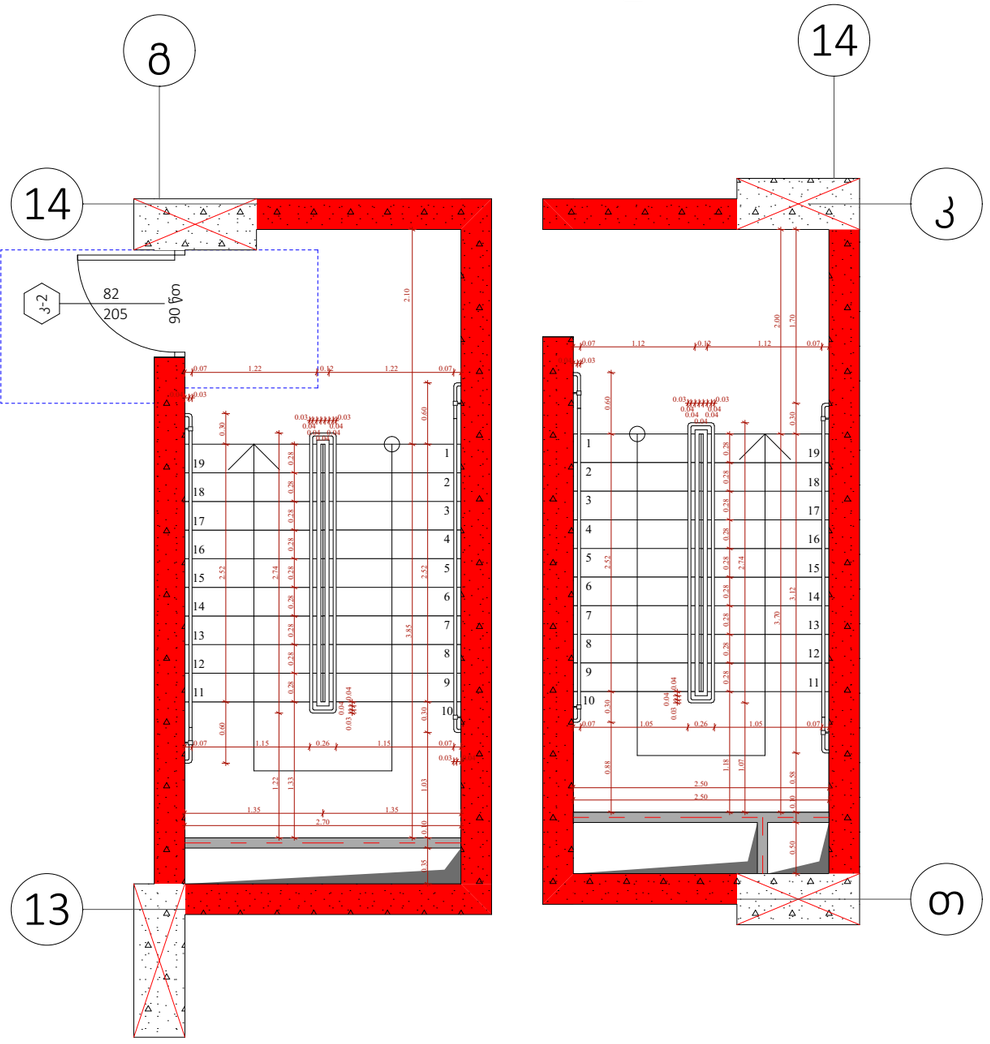


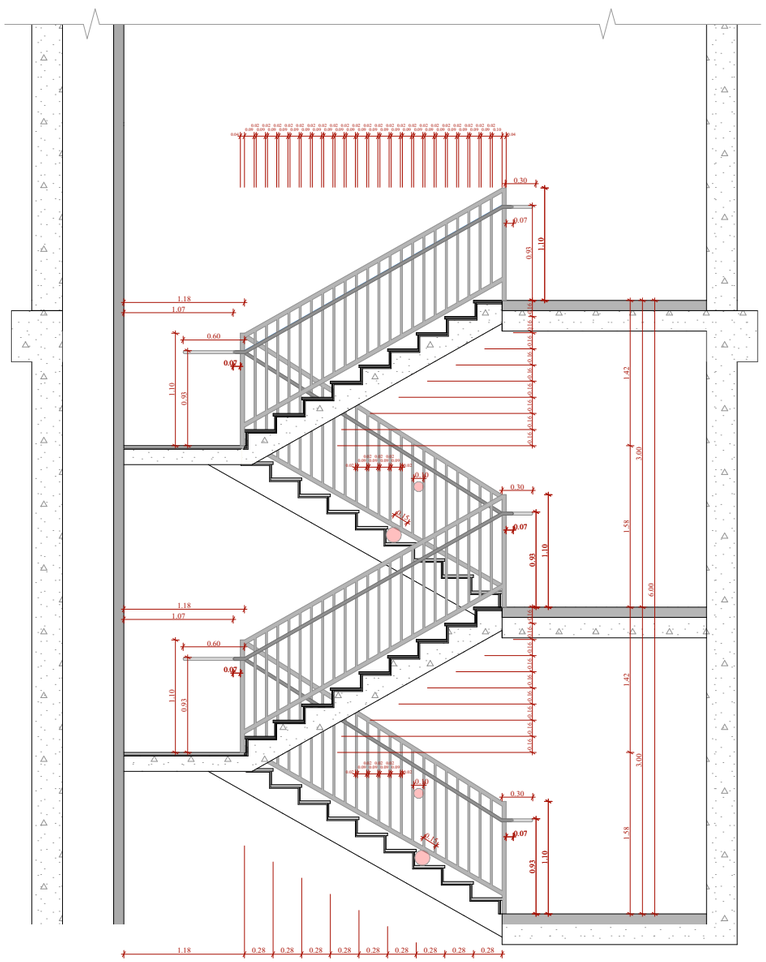


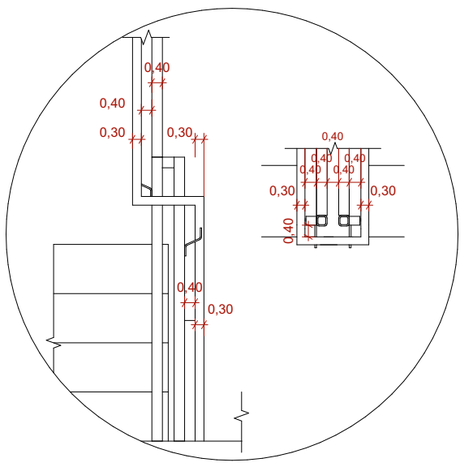

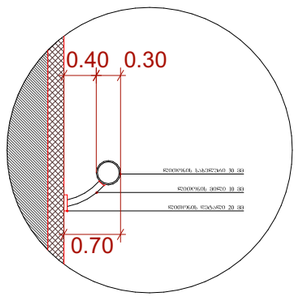

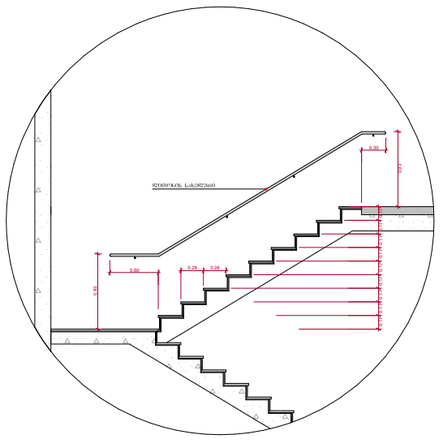

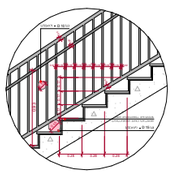

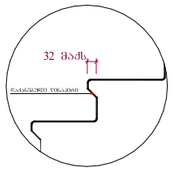

შენიშვნები :

- ყველა კიბეზე (მათ შორის გარე კიბეზე) ქვედელი საფეხურის დასაბოლოებლის 40 მმ სიგანეზე ნაწილს, რომელიც იზოლირებულია საფეხურის ნაკვეთრისგან თანაზომად, შეღებავს ანტიგარღვევი შენაერთი საფეხურის დანარჩენი ნაწილისგან მკვეთრად განსხვავებული ფერით (შუქი ხის შეღებვა). ხაზგასმა კონტრასტის გაზრდილობა ქვედელი საფეხურის ერთი კიდიდან საფეხურის მეორე კიდემდე.

- მისაწვდომი გზაკიბის საზღვრებში იატაკის ზედაპირები იქნება მდგრადი, მკვრივი და არასრიალა.

- კიბის საფეხურების განსხვავებული მონიშვნა იქნება გამძლე.

- შენობის გარეთ მდებარე კიბის საფეხურები და გაჭრები ისე დაეგებმარება, რომ სიგანე ზედაპირზე წყალი არ დაგროვდება.

- გასანათებელი საშუალებები შეხრეხელელობს კიბეების განათებას, რომელიც გაეზიდება საბინაოების ზედაპირების და გაჭრების ზედაპირების ცენტრში გაზომვებისას საფეხურის ღიობაებიდან 600 მმ-ის სიზრცეში, შემდეგი წესის შესაბამისად :

1. არაუმცირეს 11 ლუქსი განათება.
2. არაუმცირეს 100 ლუქსი განათება, კიბეთ სარეგისტრაციის დროს.
3. კიბეების განათებისას 11 ლუქსიდან 110 ლუქსზე გადასვლა შესაძლებელი უნდა იყოს განათების სპეციალური შეხრეხელელობით ავტომატურ, მოძრავი სენსორული ტიპის განათების ჩამთიშველით, რომელიც შეესაბამება ქვედა ქვედით ჩამოთვლილს :

ა) განათ ბის სპეციალური აღჭურვილი იქნება საიმედო ოპერაციული სისტემით და შეესაბამება ამ მიზნით გამოყენების.

ბ) მოძრავი სენსორი გააქტიურდება დამაკავებლის მოძრაობით საფეხურებზე ან საფეხურებს გაეხეხზე.

გ) განათების გამაკაქტიურებლები დაყენებული იქნება არაუმცირეს 15 წუთიანი მოქმედების კერიდით.


დ) გზა-კიბის განათება რაციონალია ავტომატური სენსორული ჩამრთველებით, ასეთის არსებობის შემთხვევაში ის, რომ შესასვლელში მდებარე ბაძანზე, მის მოსაზღვრე ორთოელ კიბის მარშსა და შესასვლელის მდებარე გაჭრის ზემოთ და ქვემოთ მდებარე გაჭრებზე მე - 4 პუნქტით დადგენილი განათ ბულობის დონე საფეხურის გამოყენებამდე იქნება შეხრეხელელობით.


- კიბის სახელურები და ნებისმიერი კედელი ან მათ მოსაზღვრედ მდებარე სხვა ზედაპირი არ იქნება ბასრი ან უხეში ელემენტების შემცველი.


- კიბის სახელურები არ იტრიალებს მათი გაფლების საზღვრებში.


ფუნქციური დანიშნულება	ობიექტის მისამართი	შემსრულებელი ორგანიზაცია	დირექტორი		ა ბლოკის კიბის დეტალი	A - 3	
მრავალბინიანი საცხოვრებელი სახლი	ს.კ. 01 10.06.022.010 შენობა #2 ქ.თბილისი, პეტრე იბერის ქუჩის შესახვევი N13	შპს სტუდიო ალფა სახლი	მ.პაპუკაშვილი			მასშტაბი	1:60, 1:200
		ს.კ. 404664573	არქიტექტორი			თარიღი	22/04/2024
			მ.პაპუკაშვილი			ფურცელი	ა-199


ტიპიური კიბის უჯრედის სქემა +6.00 - +75.30 ნიშნულებზე

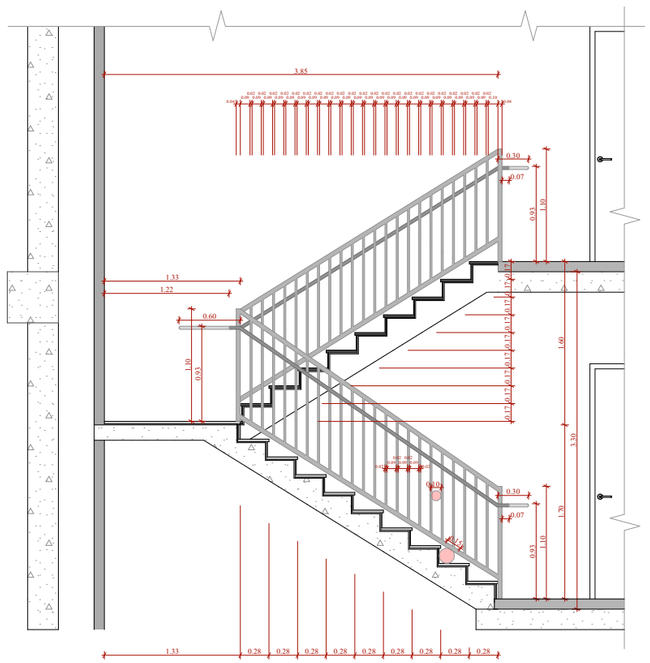


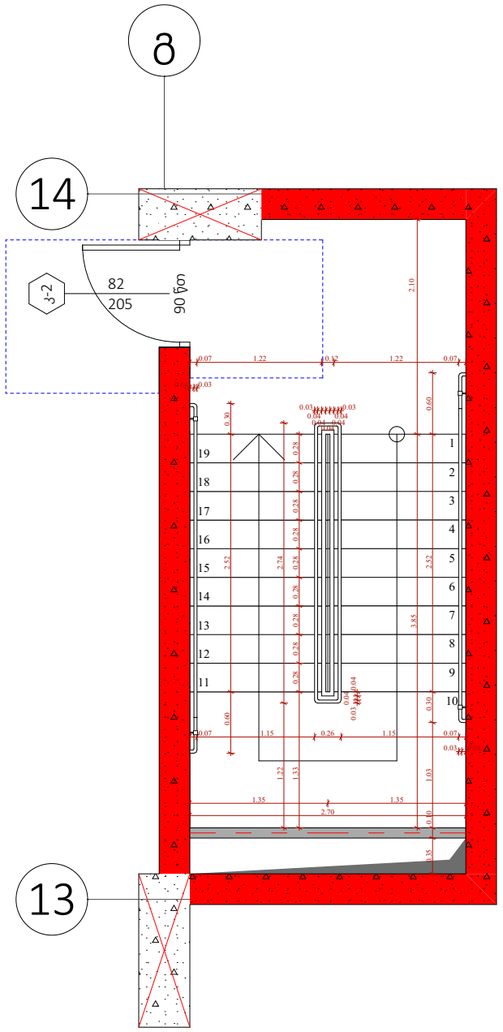


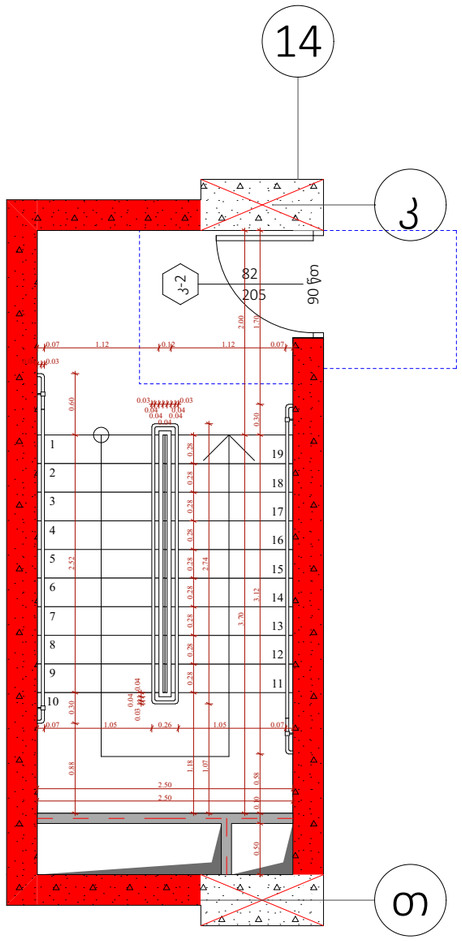

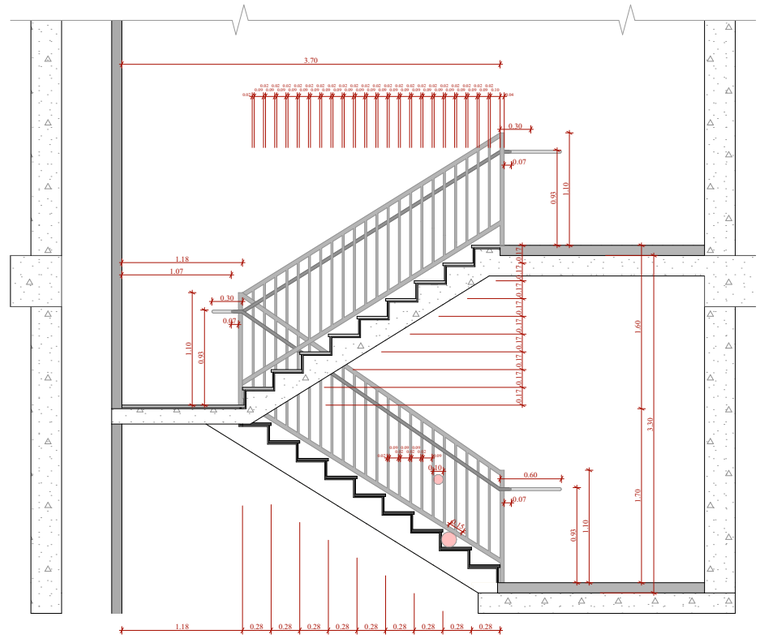


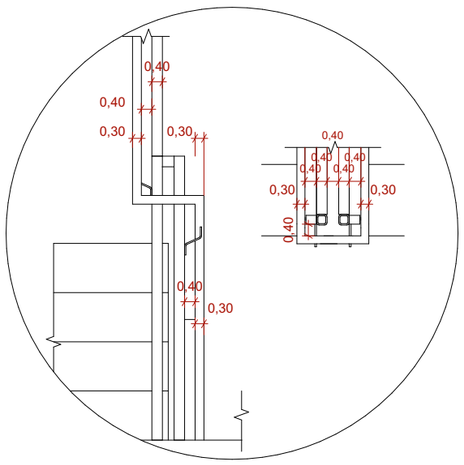

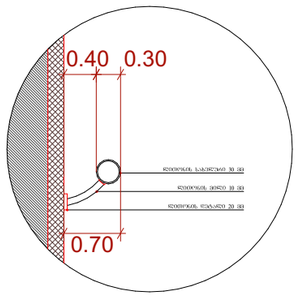

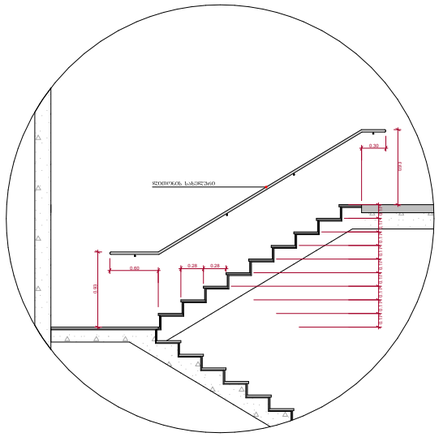



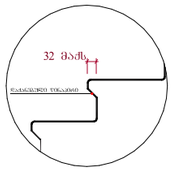

შენიშვნები :

- ყველა კიბეს (მათ შორის გარე კიბეს) ჰქონდეს საფეხურის დასაბოლოებლის 40 მმ სიგანის ნაწილს, რომელიც იზოლირებულია საფეხურის ნაკვეთრისგან მარაგზოლად, ქანება ქონებგარეშანი შესრული მკრივ ზედაპირი, რომელიც საფეხურის დანარჩენი ნაწილისგან მკვეთრად განსხვავებული იქნება (მუქი ღია ფერზე). ხელსაწყო კონტრასტი გამოყენებული ჰქონდეს საფეხურის ქონი კიდიდან საფეხურის მთელ კიდემდე.

- მისაყრდენი გზაკიბის საზღვრებში იატაკის ზედაპირები იქნება მდგრადი, მყარი და არასრიალა.

- კიბის საფეხურების განსხვავებული მონიშვნა იქნება გამყლე.

- შენობის გარეთ მდებარე კიბის საფეხურები და გაჭრები ისე დაგეგმარდება, რომ სველ ზედაპირზე წყალი არ დაგროვდება.

- გასანათებელი საშუალებები უზრუნველყოფს კიბეების განათებას, რომელიც გაიზომება საბოლოების ზედაპირების და გაჭრების ზედაპირების ცენტრში გაზომვისას საფეხურის ღიმაგრებიდან 600 მმ-ის სიზრცეებში, შემდეგი წესის შესაბამისად :

1. არანაკლებ 11 ლუქსი განათება.
2. არანაკლებ 100 ლუქსი განათება, კიბეთ სარგებლობის დროს.
3. კიბეების გამოყენებისას 11 ლუქსიდან 110 ლუქსზე გადასვლა შესაძლებელი უნდა იყოს განათების სამართავებით უზრუნველყოფილი ავტომატური, მოძრავი სენსორული ტიპის განათების ჩამრთველებით, რომლებიც შეესაბამება ქვემო ქვედით ჩამოთვლილს :

ა) განათ ბის სამართავები აღჭურვილი იქნება საიმედო ოპერაციულ სისტემით და შეუსაბამო იქნება ამ მიზნით გამოყენებისთვის.

ბ) მოძრავი სენსორი გაააქტიურება დამცავ ზედაპირის მოძრაობით საფეხურებზე ან საფეხურების გაჭრებზე.

გ) განათების გამააქტიურებელი დაყენებული იქნება არანაკლებ 15 წუთიანი მოქმედების კერიდოდით.


დ) გზაკიბის განათება ჩაირთვება ავტომატური სენსორული ჩამრთველებით, ასეთის არსებობის შემთხვევაში ისე, რომ შესასვლელი მდებარე გაჭანზე, მის მოსაზღვრე ოთხოთელ კიბის მარშა და შესასვლელი მდებარე გაჭნის ზემოთ და ქვემოთ მდებარე გაჭრებზე მე - 4 პუნქტით დადგენილი განათ ბულობის დონე საფეხურის გამოყენებამდე იქნება უზრუნველყოფილი.


- კიბის სახელურები და ნებისმიერი კედელი ან მათ მოსაზღვრედ მდებარე სხვა ზედაპირი არ იქნება ბასრი ან უხეში ელემენტების შემცველი.


- კიბის სახელურები არ იტრიალებს მათი გამოყენების საზღვრებში.


ფუნქციური დანიშნულება	ობიექტის მისამართი	შემსრულებელი ორგანიზაცია	დირექტორი			
მრავალბინიანი საცხოვრებელი სახლი	ს.კ. 01 10.06.022.010 შენობა #2 ქ.თბილისი, პეტრე იბერის ქუჩის შესახვევი N13	შპს სტუდიო ალფა სახლი ს.კ. 404664573	მ.პაპუკაშვილი არქიტექტორი მ.პაპუკაშვილი		ა ბლოკის კიბის უჯრედი	A - 3 მასშტაბი 1:60, 1:200 თარიღი 22/04/2024 ფურცელი ა-200


ტიპიური კიბის უჯრედის სქემა +75.30 ნიშნულზე

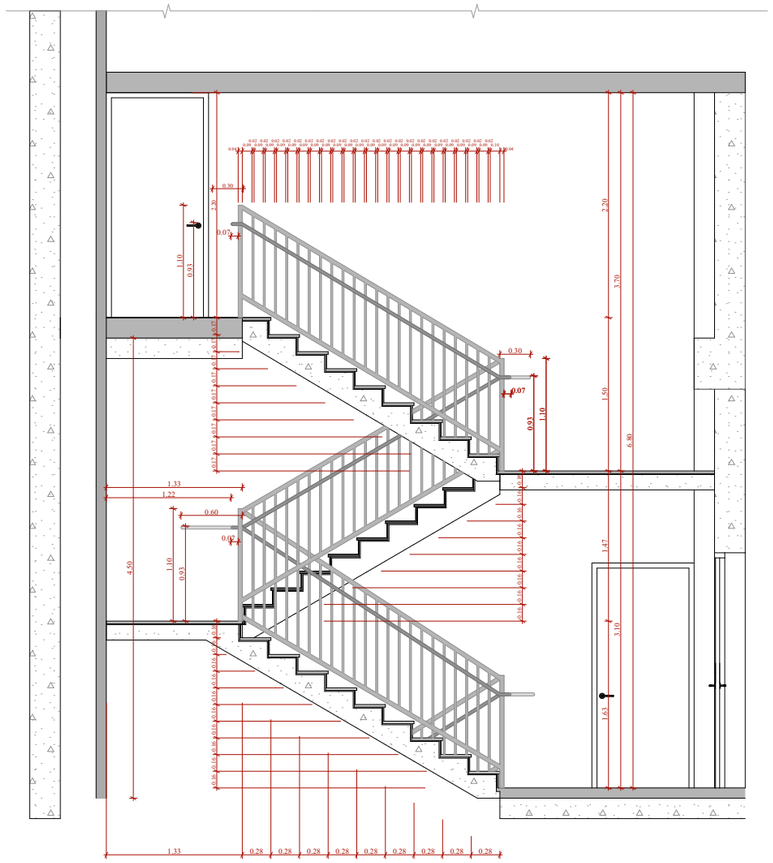

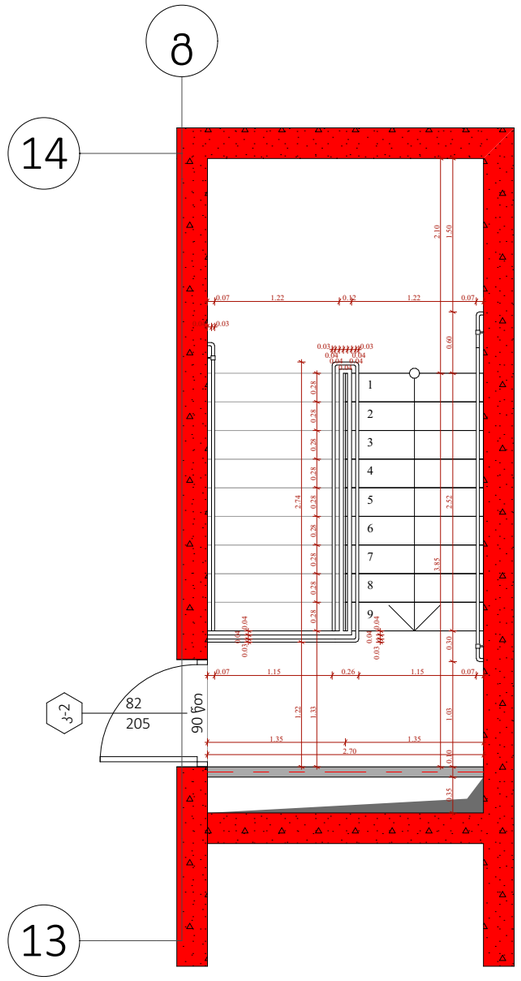


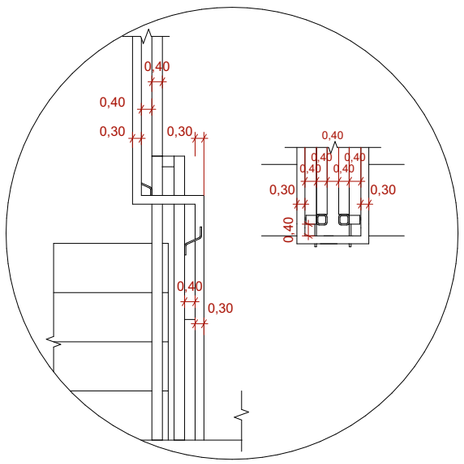

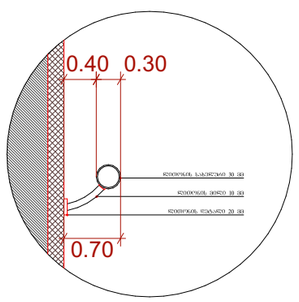

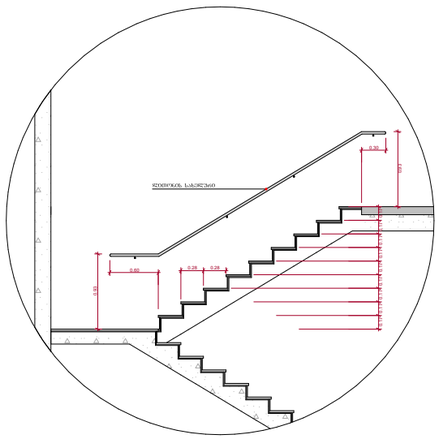



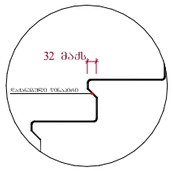

შენიშვნები :

- ყველა კიბეში (მათ შორის გარე კიბეში) ქვედელი საფეხურის დასაბრჯენებლის 40 მმ სიგანეს ნაყოლს, რომელიც იზოლირება საფეხურის ნაშენრომლად მოარაზულად, ქმნება ერთგვაროვანი ფერის მქონე ჩამკაპირი, რომელიც საფეხურის დანარჩენი ნაწილისგან მკვეთრად განსხვავებული იქნება (მუქი ღია ფერის). ხელვადი კონტრასტის გაბარძელებია ქვედელი საფეხურის ქვემო კიდიდან საფეხურის ზედრე კიდემდე.

- მინაწყობი გზაკაბის საზღვრებში იატაკის ზედაპირები იქნება მდრარე, მქარი და არასრიალა.

- კიბის საფეხურების განსხვავებული მონოლითია იქნება გამყლე.

- შენობის გარეთ მდებარე კიბის საფეხურები და გაქნები ისე დაგეგმარდება, რომ სველ ზედაპირზე წყალი არ დაგროვდება.

- განათებელი საშუალებები ფეხურველებს კიბეების განათებას, რომელიც გაფრცელება საბინაპების ზედაპირების და გაქნების ზედაპირების ცენტრში გაზომვებისას საფეხურის ზონაირიდან 600 მმ-ის სიგანეში, შემდეგი წესის შესაბამისად :

1. არაუმცირეს 11 ლუქსი განათება.
2. არაუმცირეს 100 ლუქსი განათება, კიბეთ სარგებლობის დროს.
3. კიბეების გამოქნებისას 11 ლუქსიდან 110 ლუქსის გაზრდა შესაძლებელი უნდა იყოს განათების
განათებულების ფორენტელური ავტომატურ, მოძრავ სენსორული ტიპის განათების
გამოქნებით, რომელიც შესაბამება ქვემო ქვემოთ ჩამოთვლილს :

ა) განათ ბის სამართავები ადგილი იქნება საქმიდე ოპერაციული სისტემით და შეფასებული იქნება ამ მიზნით გამოქნებისთვის.

ბ) მოძრავი სენსორი გააქტიურდება დაგაზვებლის მოძრაობით საფეხურებზე ან საფეხურების გაქნაზე.

გ) განათების გაგააქტიურებელი დაქნებული იქნება არაუმცირეს 15 წუთიანი მოქმედების კერიოდით.

დ) გზა-კიბის განათება ნაწილობრივ ავტომატური სენსორული ჩამრთველებით, ანუ ისე არსებობის შემთხვევაში ისე, რომ შესასვლელში მდებარე გაქანზე, მის მოსაზღვრე ფეხურველ კიბის მარშა და შესასვლელის მდებარე გაქნის ზემოთ და ქვემოთ მდებარე გაქნებზე მე - 4 პუნქტით დადგენილი განათ ბულობის დონე საფეხურის გამოქნებამდე იქნება უზრუნველყოფილი.


- კიბის სახელურები და ნებისმიერი კედელი ან მათ მოქმედებენ მდებარე სხვა ზედაპირი არ იქნება გასრე ან უხეში ელემენტების შემცველი.


- კიბის სახელურები არ იტრიალებს მათი გამოების საზღვრებში.


ფუნქციური დანიშნულება	ობიექტის მისამართი	შემსრულებელი ორგანიზაცია	დირექტორი		ა ბლოკის კიბის დეტალი	A - 3
მრავალბინიანი საცხოვრებელი სახლი	ს.კ. 01 10.06.022.010 შენობა #2 ქ.თბილისი, პეტრე იბერის ქუჩის შესახვევი N13	შპს სტუდიო ალფა სახლი ს.კ. 404664573	მ.პაპუკაშვილი არქიტექტორი მ.პაპუკაშვილი			მასშტაბი 1:200, 1:60 თარიღი 22/04/2024 ფურცელი ა-201


"ბ" ბლოკი


ტიპიური კიბის უჯრედის სქემა -6.35 ნიშნულზე

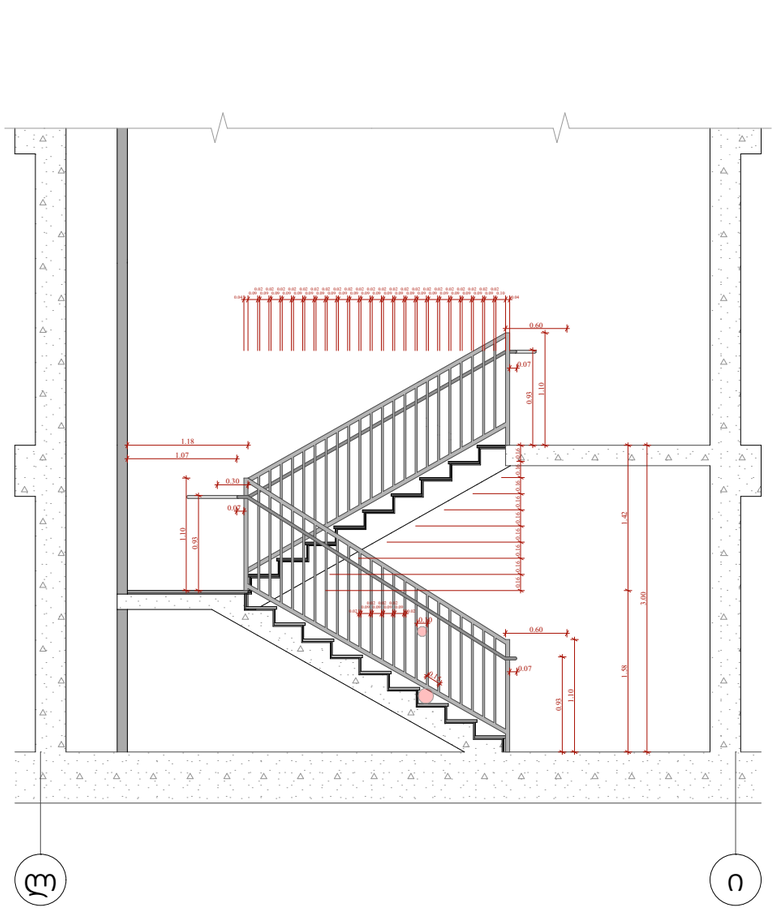


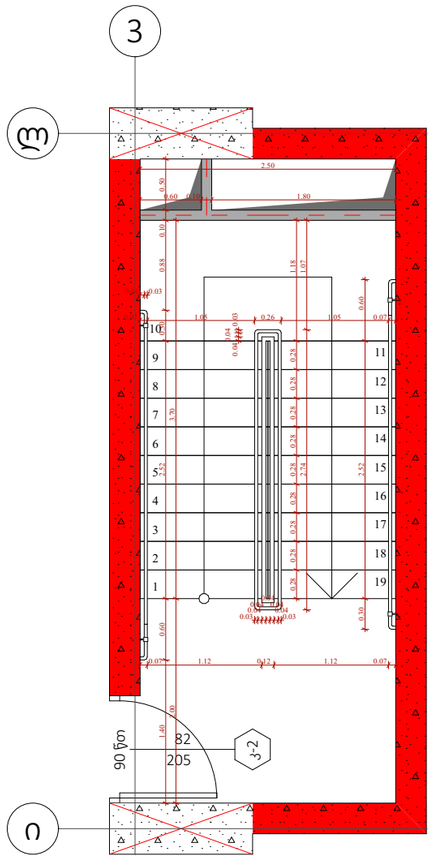


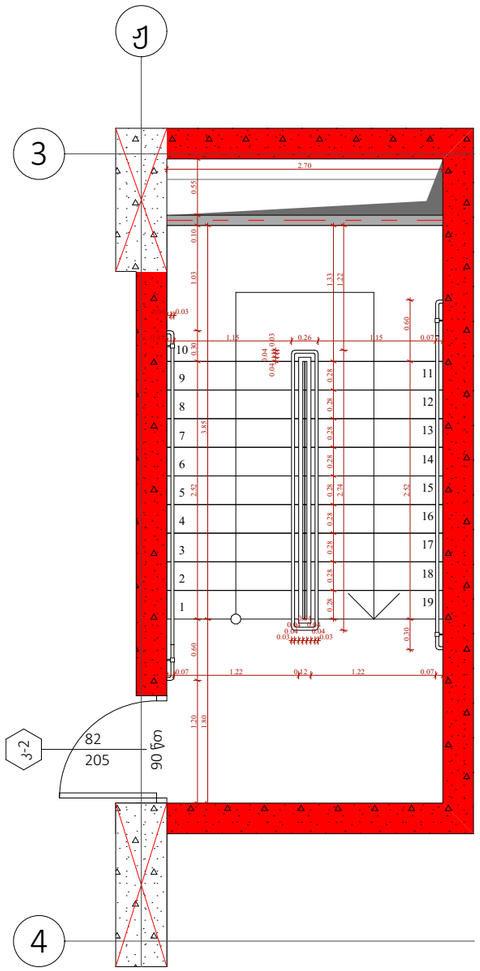


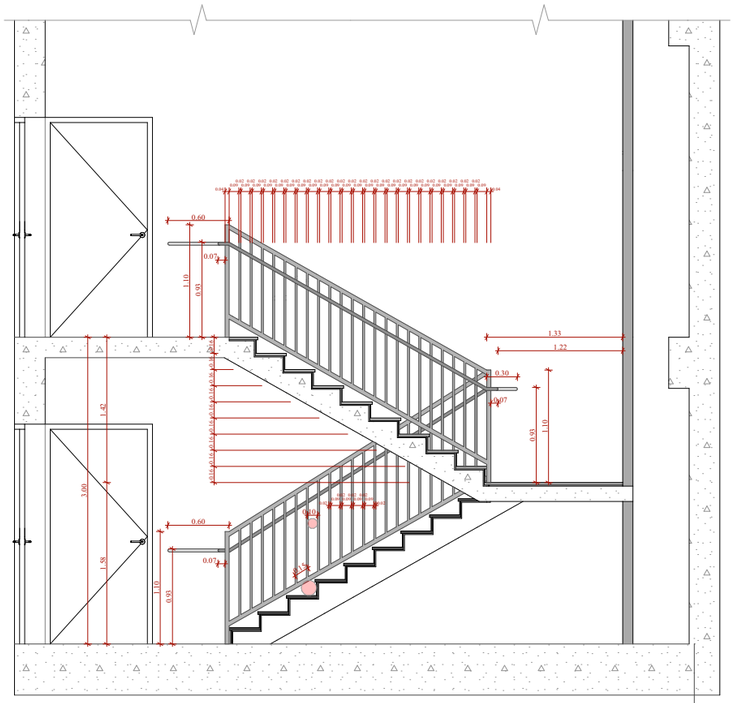


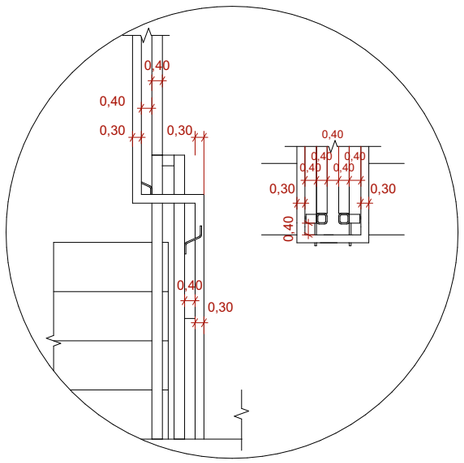

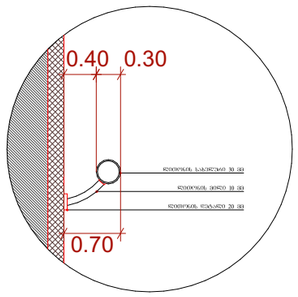

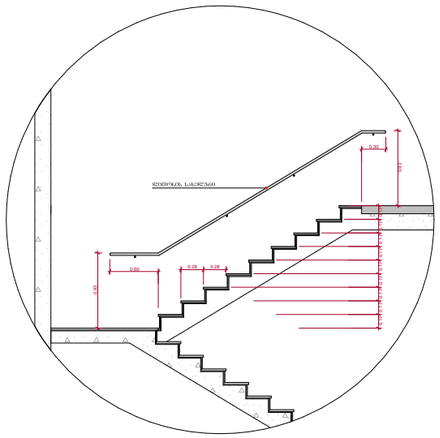

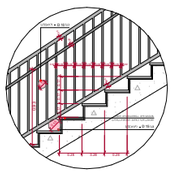

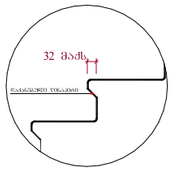

შენიშვნები :

- ყველა კიბეს (მათ შორის გარე კიბეს) ეწყობელი საფეხურის დასაბეტონებლის 40 მმ სავალ ნაწილს, რომელიც იზოლირება საფეხურის ნაშენიდან მარაზულად, აძნება ეროზიაგრძივად ფხრის მქონე ჯელაპირს, რომელიც საფეხურის დანარჩენ ნაწილისგან მკვეთრად განსხვავებული იქნება (მუქი ღია შეფერილ.). ხელადი კონტრასტი გაგრძელება ეწყობელი საფეხურის ერთი კიდიდან საფეხურის მეორე კიდემდე.

- მისაწვდომი გზაკიბის საზღვრებში იატაკის ზედაპირები იქნება მდგრადი, მქარი და არასრიალა.

- კიბის საფეხურების განსხვავებული მონიშვნა იქნება გამძლე.

- შენობის გარეთ მდებარე კიბის საფეხურები და გაჯნები ისე დაეგებმარება, რომ სავალ ზედაპირზე წყალი არ დაგროვდება.

- გასანათებელი საშუალებები უზრუნველყოფს კიბეების განათებას, რომელიც გაიზომება საბინაო ბლოკების ზედაპირების და გაჯნების ზედაპირების ცენტრში გაზომვებას საფეხურის ნიშნაირიდან 600 მმ-ის სიმაღლეზე, შემდეგი წესის შესაბამისად :

1. არანაკლებ 11 ლუქსი განათება.
2. არანაკლებ 100 ლუქსი განათება, კიბეთ სარეგისტრაციო ჯიხურს.
3. კიბეების განათებისას 11 ლუქსიდან 110 ლუქსზე გადასვლა შესაძლებელი უნდა იყოს განათების სამართავისგან უზრუნველყოფილი ავტომატური, მოძრავი სენსორული ტიპის განათების ჩამრთველებით, რომლებიც შესაბამება ყველა ქვეყნის ჩამოთვლილს :

ა) განათ ბის სამართავები აღჭურვილი იქნება საიმედო ოპერაციული სისტემით და შეუსაბამებული იქნება ამ მიზნით გამოყენებისთვის.

ბ) მოძრავი სენსორი გააქტიურდება დამაკავებლის მოძრაობით საფეხურებზე ან საფეხურებს გაჯნებზე.

გ) განათების გამაკავებელები დაყენებული იქნება არანაკლებ 15 წუთისან მოქმედების კერიდით.

დ) გზა-კიბის განათება რაიონებული ავტომატური სენსორული ჩამრთველებით, ასეთის არსებობის შემთხვევაში ისე, რომ შესასვლელში მდებარე გაძანზე, მის მოსაზღვრე ოთთეულ კიბის მარშა და შესასვლელის მდებარე გაჯნის ზემოთ და ქვემოთ მდებარე გაძანებზე მე - 4 პუნქტით დადგენილი განათ ბულობის დონე საფეხურის გამოყენებამდე იქნება უზრუნველყოფილი.


- კიბის სახელურები და ნებისმიერი კედელი ან მათ მომიჯნავედ მდებარე სხვა ზედაპირი არ იქნება გასარი ან უხეში ელემენტების შემცველი.


- კიბის სახელურები არ იტრიალებს მათი გაწყების საზღვრებში.


ფუნქციური დანიშნულება	ობიექტის მისამართი	შემსრულებელი ორგანიზაცია	დირექტორი		ბ ბლოკის კიბის დეტალი	A - 3	
მრავალბინიანი საცხოვრებელი სახლი	ს.კ. 01 10.06.022.010 შენობა #2 ქ.თბილისი, პეტრე იბერის ქუჩის შესახვევი N13	შპს სტუდიო ალფა სახლი ს.კ. 404664573	მ.პაპუკაშვილი			მასშტაბი	1:200, 1:60
			არქიტექტორი			თარიღი	22/04/2024
			მ.პაპუკაშვილი			ფურცელი	ა-202


"ბ" ბლოკი


ტიპიური კიბის შეჯრედის სქემა -3.35 ნიშნულზე

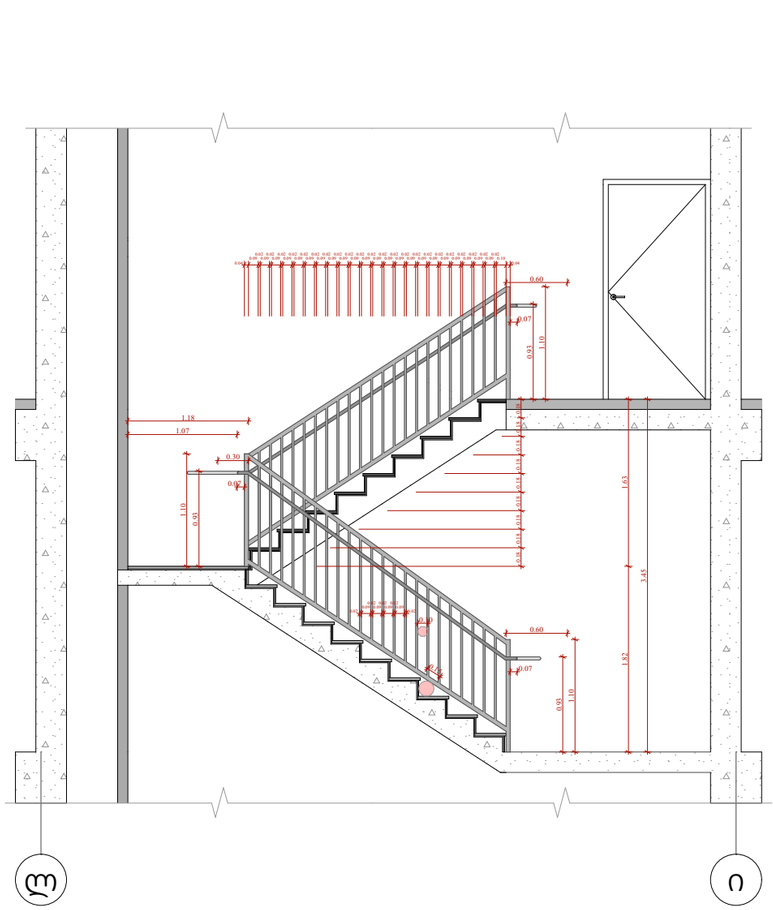

3
ლ
ი
ლ
ი

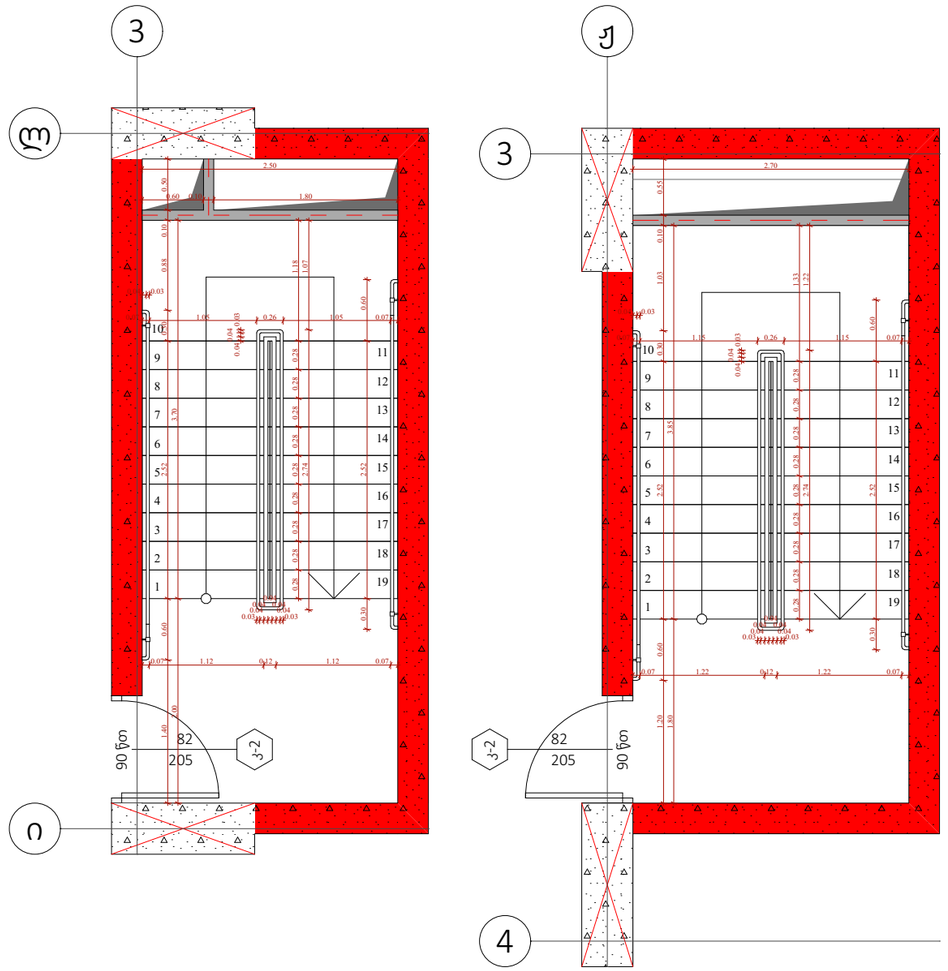


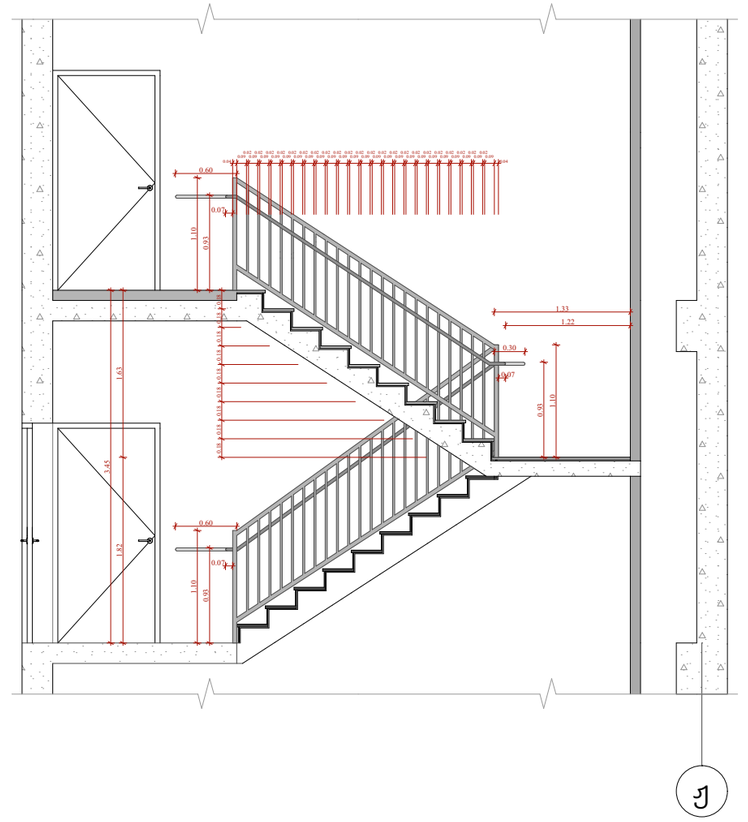


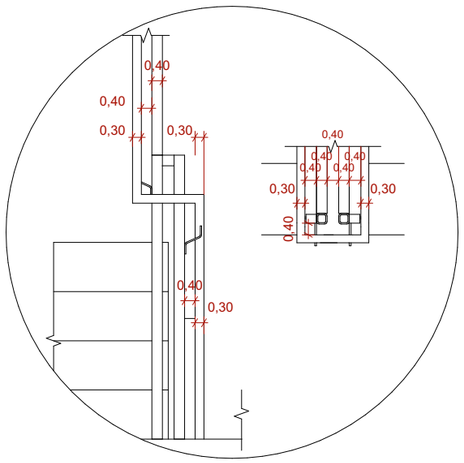

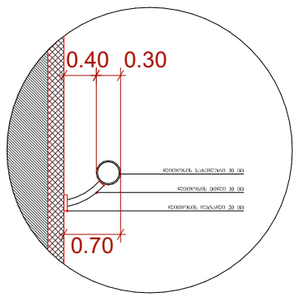

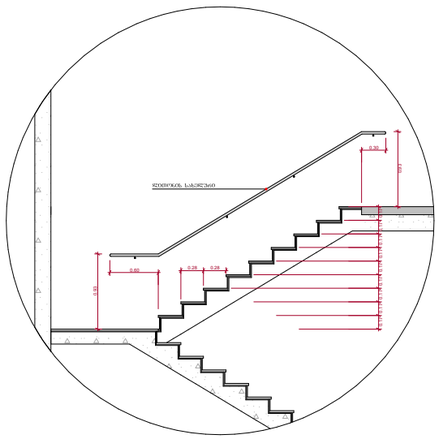

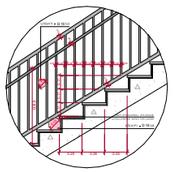

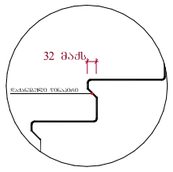

შენიშვნები :

- ყველა კიბეს (მათ შორის გარე კიბეს) ყოველი სართულის დასაბოლოებლის 40 მმ სიგანე ნაწილს, რომელიც ტოვებდა სართულის ნაშენობიდან მარაზულად, უნდა ეძიებდა ქონებრივად შენის მქონე ჯელაპირს, რომელიც სართულის დანარჩენ ნაწილისგან მკვეთრად განსხვავებული იქნება (შუქი ღია შეფერის). ხელსაწი კონტრასტი გაბარებულება ყოველი სართულის ერთი კიდიდან სართულის მეორე კიდემდე.

- მისაწვდომი გზაკიბის სახანძრეში იატაკის ზედაპირები იქნება მდგრადი, მქარი და არასრიალა.

- კიბის სართულების განსხვავებული მონიშვნა იქნება გამძლე.

- შენობის გარეთ მდებარე კიბის სართულები და გაჩნები ისე დაეგებარება, რომ სიგანე ზედაპირზე წყალი არ დაბრუნდება.

- გასანათებელი სამუშაოებები უზრუნველყოფს კიბეების განათებას, რომელიც გაიზომება საბოლოებლის ზედაპირების და გაჩნების ზედაპირების ცენტრში გაზომვისას სართულის ნიშაპირიდან 600 მმ-ის სიხანძრეში, შემდეგი წესის შესაბამისად :

1. არანაკლებ 11 ლუქსი განათება.
2. არანაკლებ 100 ლუქსი განათება, კიბეთ სარებელების ჯრეს.
3. კიბეების გამოყენებისას 11 ლუქსიდან 110 ლუქსზე გადასვლა შესაძლებელი უნდა იყოს განათების სამართავებით უზრუნველყოფილი ავტომატურ, მოძრავი სენსორული ტიპის განათების ჩამრთველებით, რომლებიც შესაბამება ყველა ქვემოთ ჩამოთვლილს :

ა) განათ ბის სამართავები აღჭურვილი იქნება საიმედო ოპერაციული სისტემით და შეუსაბამებული იქნება ამ მიზნით გამოყენებისთვის.

ბ) მოძრავი სენსორი გააქტიურდება დამაკავებლის მოძრაობით საფეხურებზე ან საფეხურებს გაკნებზე.

გ) განათების გამაკაქტიურებლები დაყენებული იქნება არანაკლებ 15 წუთისან მოქმედების კერიდით.

დ) გზა-კიბის განათება ჩართვადება ავტომატურ სენსორული ჩამრთველებით, ასეთის არსებობის შემთხვევაში ისე, რომ შესასვლელში მდებარე გაკანზე, მის მოსაზღვრე ტოტიტელ კიბის მარშა და შესასვლელზე მდებარე გაჩნის ჯამეთ და ქვემოთ მდებარე გაჩნებზე მე - 4 პუნქტით დადგენილი განათ ბულობის დონე საფეხურის გამოყენებამდე იქნება უზრუნველყოფილი.


- კიბის სახელურები და ნებისმიერი კედელი ან მათ მომიჯნავედ მდებარე სხვა ზედაპირი არ იქნება გასარი ან უხეში ელემენტების შემცველი.


- კიბის სახელურები არ იტრიალებს მათი გაღების სახლებში.


ფუნქციური დანიშნულება	ობიექტის მისამართი	შემსრულებელი ორგანიზაცია	დირექტორი			A - 3
მრავალბინიანი საცხოვრებელი სახლი	ს.კ. 01 10.06.022.010 შენობა #2 ქ.თბილისი, პეტრე იბერის ქუჩის შესახვევი N13	შპს სტუდიო ალფა სახლი ს.კ. 404664573	მ.პაპუკაშვილი		ბ ბლოკის კიბის დეტალი	მასშტაბი 1:200, 1:60
			არქიტექტორი			თარიღი 22/04/2024
			მ.პაპუკაშვილი			ფურცელი ა-203


"ბ" ბლოკი


ტიპიური კიბის უჯრედის სქემა ±0.00 ნიშნულზე

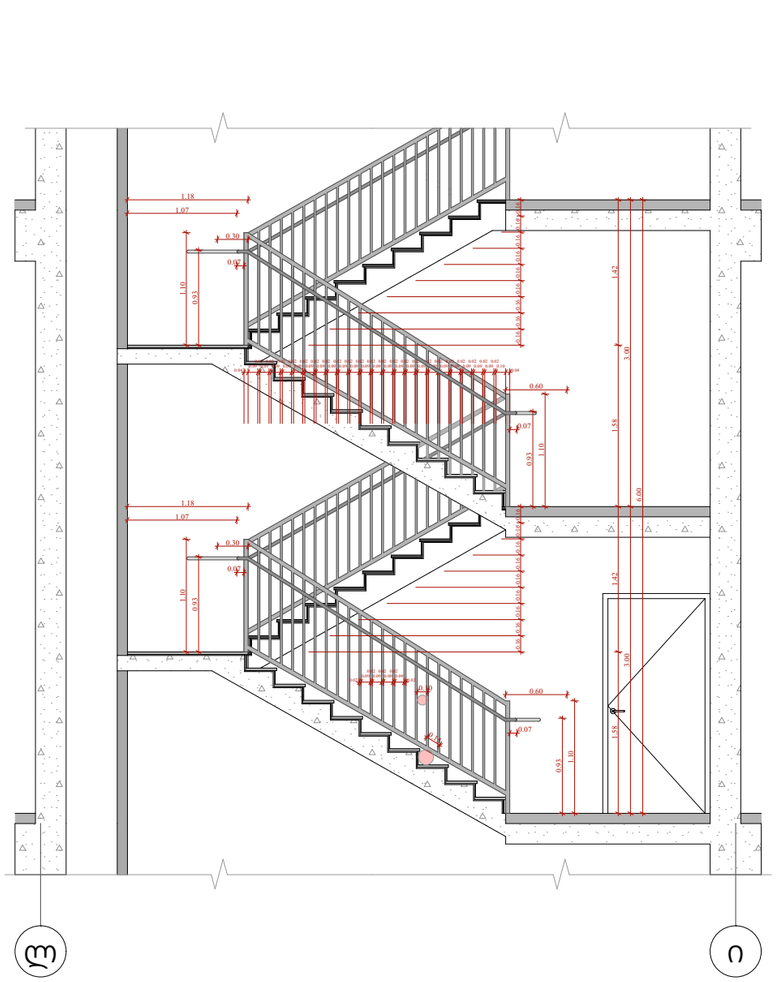


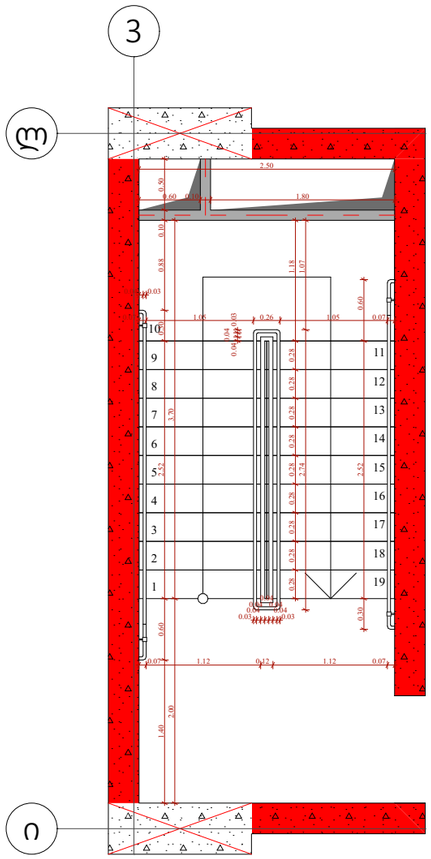


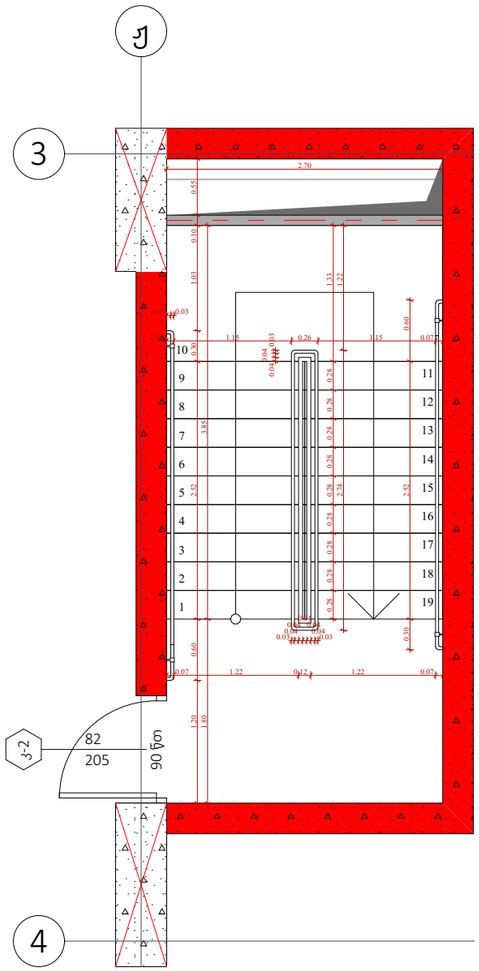


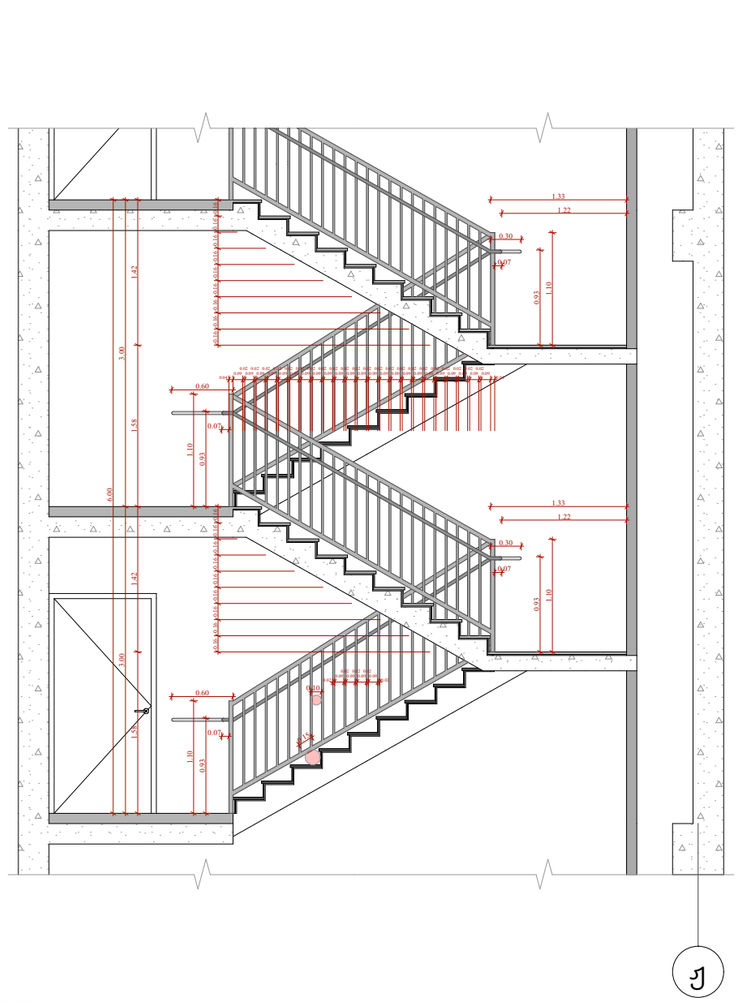


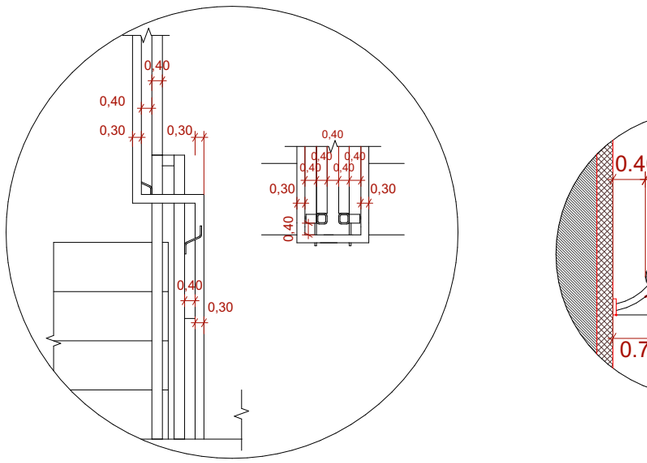

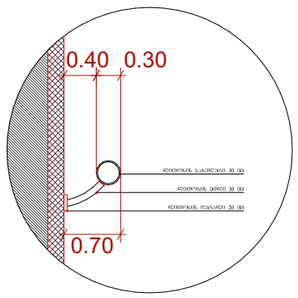

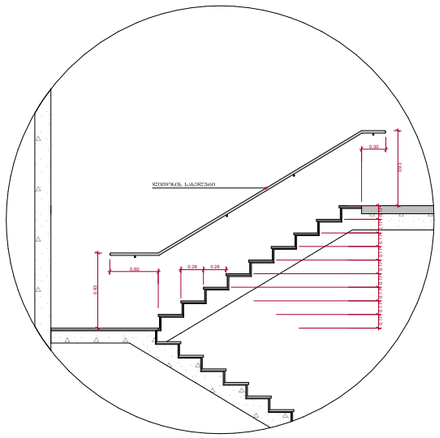

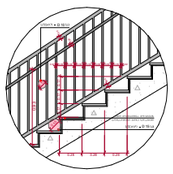

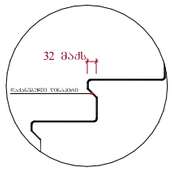

შენიშვნები :

- ყველა კიბეს (მათ შორის გარე კიბეს) ქვედელი საფეხურის დასაბოლოების 40 მმ სასად ნაწილს, რომელიც იზოლირება საფეხურის ნაშენარიდან მოპირკეთებული ზედაპირით, უნდა ჰქონდეს ანტისრიალებადი ზოლის მქონე ჯელაპირი, რომელიც საფეხურის დანარჩენი ნაწილისგან მკვეთრად განსხვავებული იქნება (მუქი ღია ფერის).

- კიბის საფეხურების განსხვავებული მოწითალო ფერით შეღებვა დაშვებულია.

- შენობის გარეთ მდებარე კიბის საფეხურები და საქნები ისე დაეფენება, რომ საფარ ჯელაპირზე წყალი არ დაგროვდეს.

- საბანაობელი საშუალებები უზრუნველყოფს კიბეების განათებას, რომელიც გაიზომება საბინაოების ჯელაპირების და საქნების ჯელაპირების ცენტრში განლაგებული საფეხურის ნიშაპირიდან 600 მმ-ის სიმაღლეზე, შემდეგი წესის შესაბამისად :

1. არაუმცირეს 11 ლუქსი განათება.
2. არაუმცირეს 100 ლუქსი განათება, კიბეთ სარგებლობის დროს.
3. კიბეების განათებისას 11 ლუქსიდან 110 ლუქსზე გადასვლა შესაძლებელი უნდა იყოს განათების სამართავებით უზრუნველყოფილი ავტომატური, მოძრავი სენსორული ტიპის განათების ჩამთიშველებით, რომლებიც შესაბამება ქვედა ქვედით ჩამოთვლილს :

ა) განათ ბის სამართავები აღჭურვილი იქნება საიმედო ოპერაციული სისტემით და შეუსაბამო იქნება ამ მოზნით გამოყენებისთვის.

ბ) მოძრავი სენსორი გააქტიურდება დამკაკვლილის მოძრაობით საფეხურებზე ან საფეხურებს გაანებზე.

გ) განათების გამოაქტიურებული დაყოვნებული იქნება არაუმცირეს 15 წუთისა მოქმედების კრიტიკულით.

დ) გზა-კიბის განათება ჩართვა ავტომატურ სენსორული ჩამრთველებით, ასეთის არსებობის შემთხვევაში ისე, რომ შესასვლელში მდებარე ბაქანზე, მის მოსაზღვრე ოთახებში კიბის მარშა და შესასვლელის მდებარე ბაქნის ზემოთ და ქვემოთ მდებარე ბაქანზე მე - 4 პანელით დადგინდეს განათ ბულობის დონე საფეხურის გამოყენებამდე იქნება უზრუნველყოფილი.


- კიბის სახელურები და ნებისმიერი კედელი ან მათ მომიჯნავედ მდებარე ხსნა ჯელაპირი არ იქნება ბასრი ან უხეში ელემენტების შემცველი.


- კიბის სახელურები არ იტრიალებს მათი ბუდეების საზღვრებში.


ფუნქციური დანიშნულება	ობიექტის მისამართი	შემსრულებელი ორგანიზაცია	დირექტორი		ბ ბლოკის კიბის დეტალი	A - 3
მრავალბინიანი საცხოვრებელი სახლი	ს.კ. 01 10.06.022.010 შენობა #2 ქ.თბილისი, პეტრე იბერის ქუჩის შესახვევი N13	შპს სტუდიო ალფა სახლი	მ.პაპუკაშვილი			მასშტაბი 1:200, 1:60
		ს.კ. 404664573	არქიტექტორი			თარიღი 22/04/2024
			მ.პაპუკაშვილი			ფურცელი ა-204


"ბ" ბლოკი


ტიპიური კიბის უჯრედის სქემა +6.00 - +75.30 ნიშნულებზე

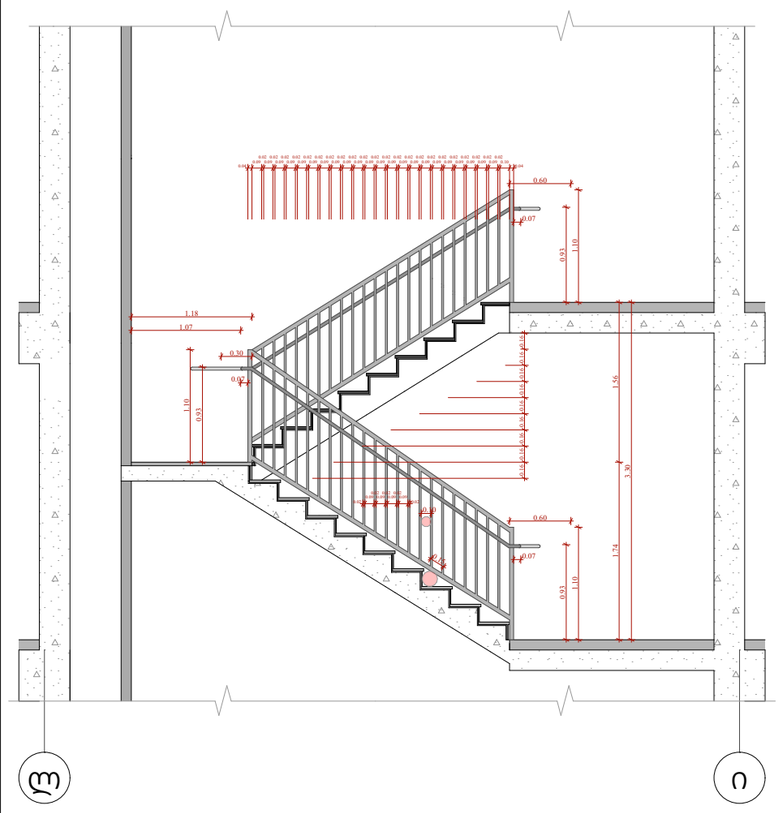


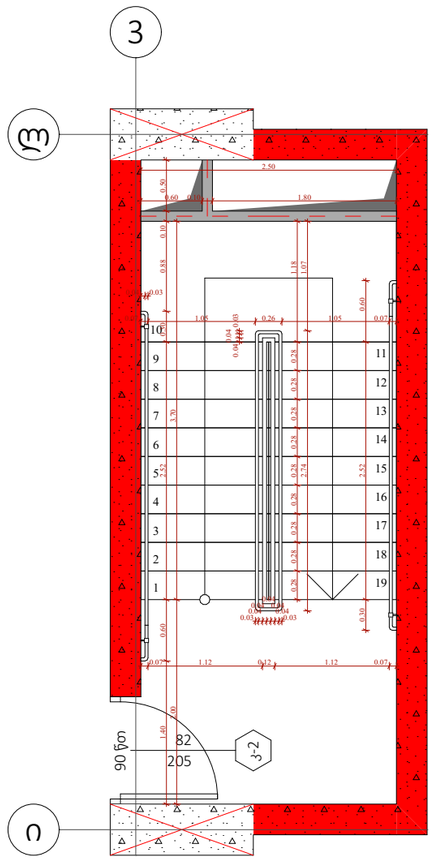


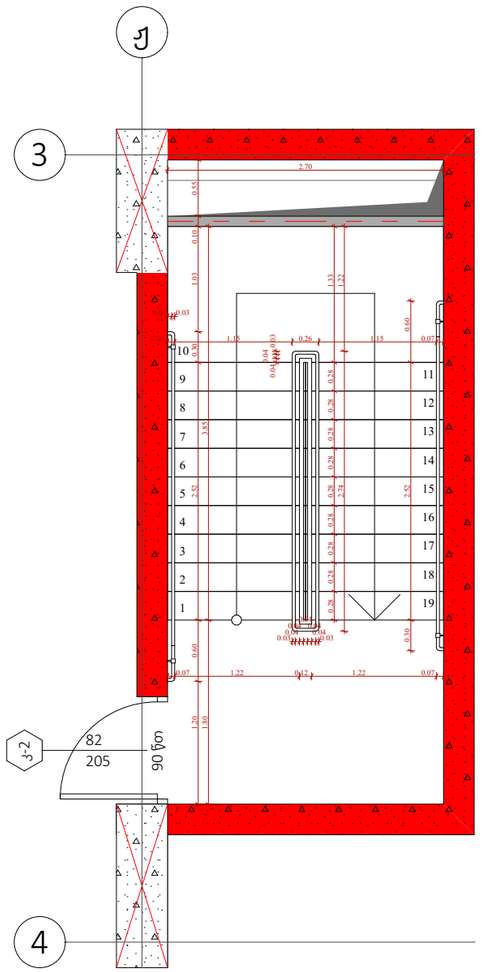

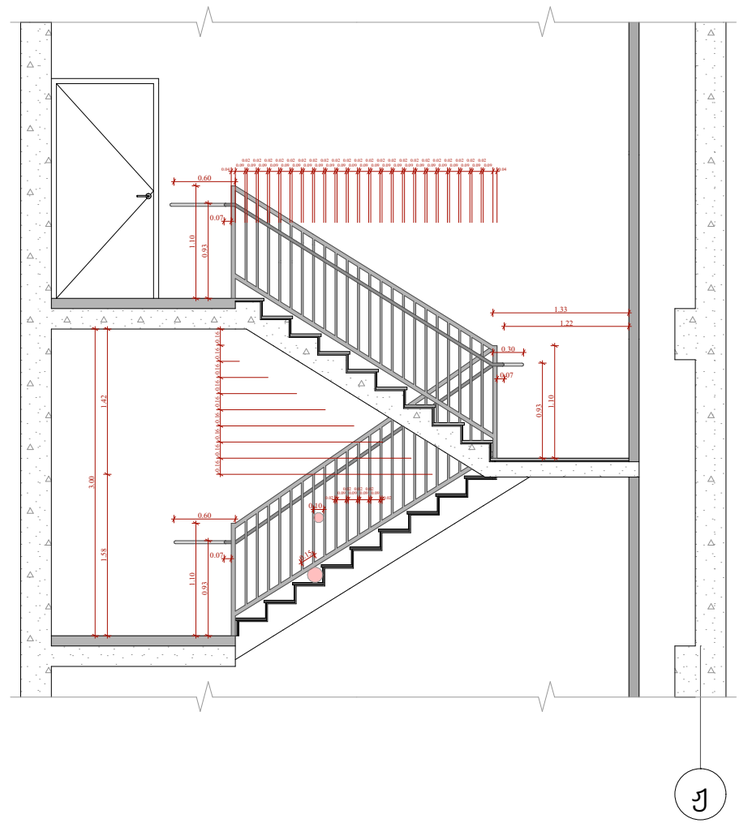


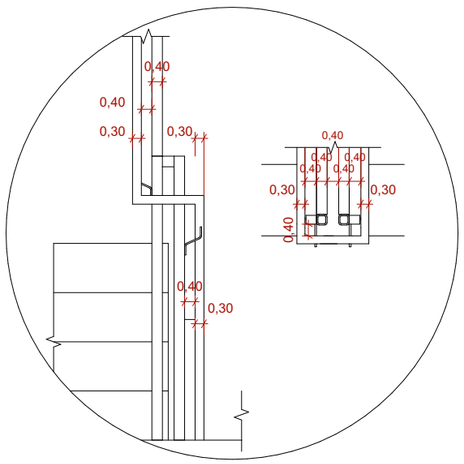

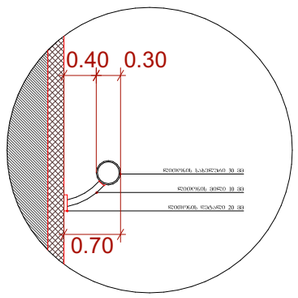

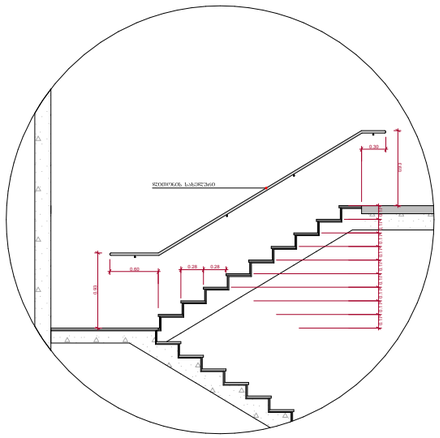



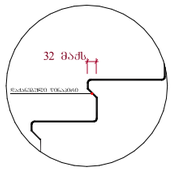

შენიშვნები :

- ყველა კიბეზე (მათ შორის გარე კიბეს) ქვედა საფეხურის დასაბეტონებლის 40 მმ სიგანეს ნაკლებს, რომელიც იზოლირებულ საფეხურის ნაწილშია, უნდა ეფინებოდეს საფეხურის მთელ ზედაპირს, რომელიც საფეხურის დანარჩენ ნაწილებზე მკვეთრად განსხვავებული იქნება (ფერი და ფაქტურა). ხელშაღი კონტრასტის გამოსაჩენად ქვედა საფეხურის ერთი კიდიდან საფეხურის მეორე კიდემდე.

- მისაწვდომი გზაკიბების სახანძრეებში იატაკის ზედაპირები იქნება მდგრადი, მქარი და არასრიალა.

- კიბის საფეხურების განსხვავებული მონიშვნა იქნება გამჭვალ.

- შენობის გარეთ მდებარე კიბის საფეხურები და გაჭრები ისე დაპროექტდება, რომ სიგანე ზედაპირზე წყალი არ დაგროვდება.

- გასანათებელი საშუალებები უზრუნველყოფს კიბეების განათებას, რომელიც გათვალისწინებულია ევაკუაციის ზედაპირების და გაჭრების ზედაპირების ცენტრში გაზომვისას საფეხურის ნიშნულიდან 600 მმ-ის სიზუსტით, შემდეგი წესის შესაბამისად :

1. არანაკლებ 11 ლუქსი განათება.
2. არანაკლებ 100 ლუქსი განათება, კიბეთ სარეგულაციის დროს.
3. კიბეების განათებისას 11 ლუქსიდან 110 ლუქსზე გადასვლა შესაძლებელი უნდა იყოს განათების სამართავებით უზრუნველყოფილი ავტომატურ, მოძრავი სენსორული ტიპის განათების რამოდენიმეთით, რომელიც შესაბამება ქვემოთ ჩამოთვლილს :

ა) განათ ბის სამართავები ალუზრული იქნება სათვალიერო ოპერაციული სისტემით და შეუსაბამებული იქნება ამ მიზნით გამოყენებისთვის.

ბ) მოძრავი სენსორი გაავტომატიზირება დამაკავშირებლის მოძრაობით საფეხურებზე ან საფეხურების გაჭრებზე.

გ) განათების გამააქტიურებლები დაყენებული იქნება არაუმეტეს 15 წუთიანი მოქმედების კერიდან.

დ) გზა-კიბის განათება რათრთვება ავტომატური სენსორული რამრთველით, ასეთის არსებობის შემთხვევაში ისე, რომ შესასვლელში მდებარე გაჭანზე, მის მოსაზღვრე ოთთოეულ კიბის მარშსა და შესასვლელის მდებარე გაჭრის ზემოთ და ქვემოთ მდებარე გაჭრებზე მე - 4 პუნქტით დადგენილი განათ ბულობის დონე საფეხურის გამოყენებამდე იქნება უზრუნველყოფილი.


- კიბის სახელურები და ნებისმიერი კედელი ან მათ მოთხნაგდ მდებარე სხვა ზედაპირი არ იქნება ბასრი ან უხეში ელემენტების შემცველი.


- კიბის სახელურები არ იტრიალებს მათი გამოყენების სახანძრეში.


ფუნქციური დანიშნულება	ობიექტის მისამართი	შემსრულებელი ორგანიზაცია	დირექტორი		ბ ბლოკის კიბის დეტალი	A - 3	
მრავალბინიანი საცხოვრებელი სახლი	ს.კ. 01 10.06.022.010 შენობა #2 ქ.თბილისი, პეტრე იბერის ქუჩის შესახვევი N13	შპს სტუდიო ალფა სახლი	მ.პაპუკაშვილი			მასშტაბი	1:200, 1:60
		ს.კ. 404664573	არქიტექტორი მ.პაპუკაშვილი			თარიღი	22/04/2024
						ფურცელი	ა-205


"ბ" ბლოკი


ტიპიური კიბის უჯრედის სქემა +75.30 ნიშნულზე

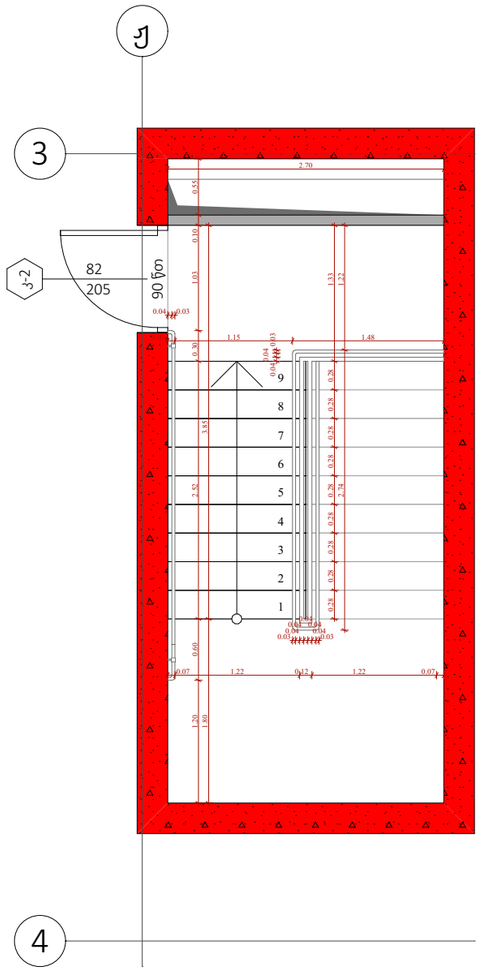


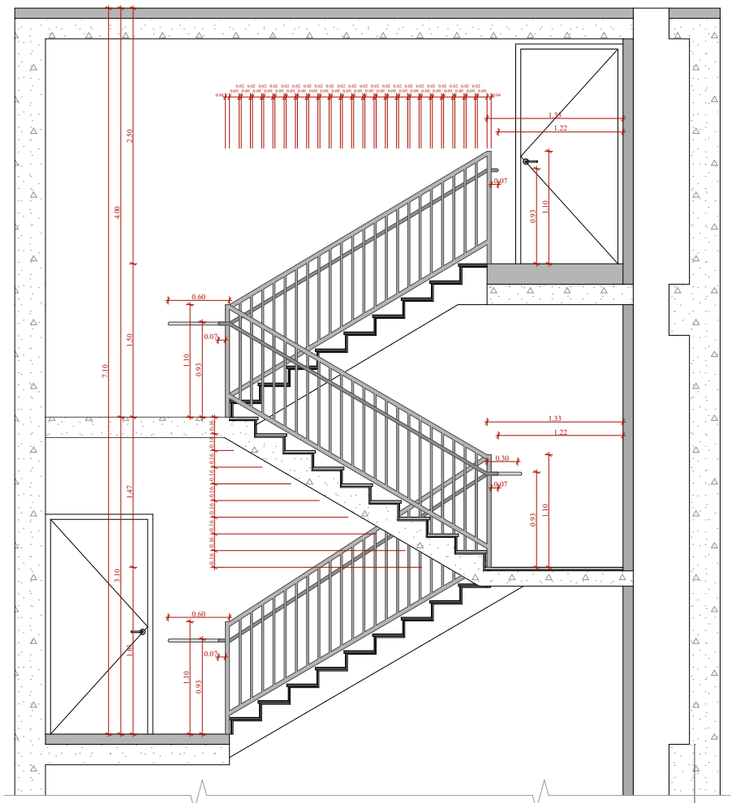


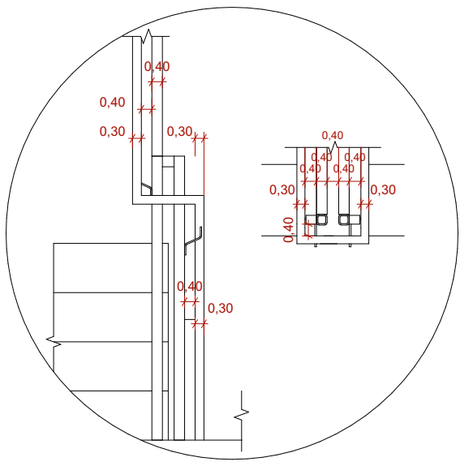

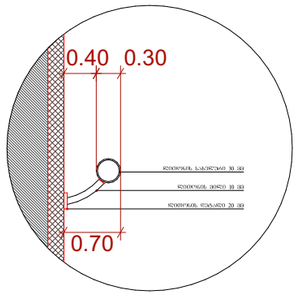

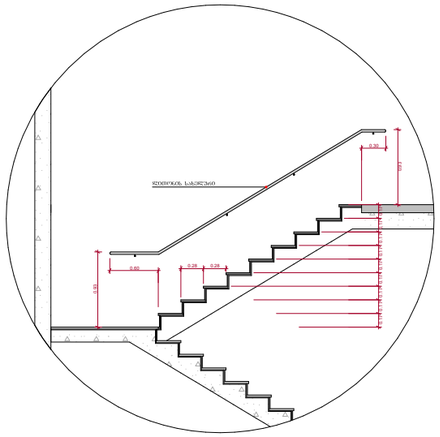

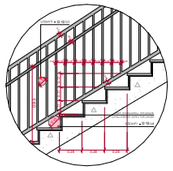

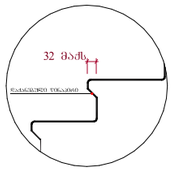

შენიშვნები :

- ქვედა კიბეს (მათ შორის გარე კიბეს) ქვედელი საფეხურის დასაბოლოებლის 40 მმ სიგანეს ნაწილს, რომელიც იზოლირებია საფეხურის ნაშენისგან თბარიზოლად, უნდა ეძინებოდეს ერთგვარი შრის მქონე ჭრილობრივ, რომელიც საფეხურის დანარჩენი ნაწილისგან გამოყოფილად განსხვავებული იქნება (ფერი და ფაქტურა). ხოლო ზედა კონტრასტის გაფარგლებია ქვედელი საფეხურის ეზოთ კიდეთან საფეხურის მეორე კიდემდე.

- მისაწვდომი გზაკიბის სახელურებში იატაკის ზედაპირები იქნება ფილარული, მქარი და არასრიალა.

- კიბის საფეხურების განსხვავებული მონიშვნა იქნება გამაღლე.

- შეღობის გარეთ მდებარე კიბის საფეხურები და გაჭრები ისე დაფემარილება, რომ სანაც ზედაპირზე წყალი არ დაგროვდება.

- განათებელი საშუალებები უზრუნველყოფს კიბეების განათებას, რომელიც გაიზომება საბინელების ზედაპირების და გაჭრების ზედაპირების ცენტრში გაზომვისას საფეხურის ზიზაპირიდან 600 მმ-ის სახვრეებში, შემდეგი ზომის შესაბამისად :

1. არანაკლებ 11 ლუქსი განათება.
2. არანაკლებ 100 ლუქსი განათება, კიბეთ სარეკლამის ფორს.
3. კიბეების გამოყენებისას 11 ლუქსიდან 110 ლუქსის გადასვლა შესაძლებელი უნდა იყოს განათების სამართავებით უზრუნველყოფილი ავტომატურ, მოძრავი სენსორული ტიპის განათების რამოდენიმეთით, რომელიც შესაბამება ქვემო ქვედით ნაგოდენს :

ა) განათ ბის სამართავები აღჭურვილი იქნება საიმედო ოპერაციული სისტემით და შეფასებული იქნება ამ მიზნით გამოყენებისთვის.

ბ) მოძრავი სენსორი გააქტიურდება დამცავებულის მოძრაობით საფეხურებზე ან საფეხურების გაჭრებზე.

გ) განათების გამააქტიურებელები დაყენებული იქნება არაუმცირეს 15 წუთიანი მოქმედების კეთილდღეს.

დ) გზა-კიბის განათება რამოდენიმე ავტომატური სენსორული რამოდენიმით, ასეთის არსებობის შემთხვევაში ის, რომ შესასვლელში მდებარე გაჭანზე, მის მოსაზღვრე ტროტუარ კიბის მარშა და შესასვლელის მდებარე გაჭრის ზემოთ და ქვემოთ მდებარე გაჭრებზე მე - 4 პუნქტით დადგენილი განათ ბულობის დონე საფეხურის გამოყენებამდე იქნება უზრუნველყოფილი.


- კიბის სახელურები და ნებისმიერი კედელი ან მათ მოსაზღვრედ მდებარე სხვა ზედაპირი არ იქნება ბასრი ან უხეში ელემენტების შემცველი.


- კიბის სახელურები არ იტრიალებს მათი გამოების სახვრეებში.


ფუნქციური დანიშნულება	ობიექტის მისამართი	შემსრულებელი ორგანიზაცია	დირექტორი		ბ ბლოკის კიბის დეტალი	A - 3	
მრავალბინიანი საცხოვრებელი სახლი	ს.კ. 01 10.06.022.010 შენობა #2 ქ.თბილისი, პეტრე იბერის ქუჩის შესახვევი N13	შპს სტუდიო ალფა სახლი ს.კ. 404664573	მ.პაპუკაშვილი			მასშტაბი	1:200, 1:60
			არქიტექტორი			თარიღი	22/04/2024
			მ.პაპუკაშვილი			ფურცელი	ა-206


"გ" ბლოკი


ტიპიური კიბის უჯრედის სქემა -6.35 ნიშნულზე

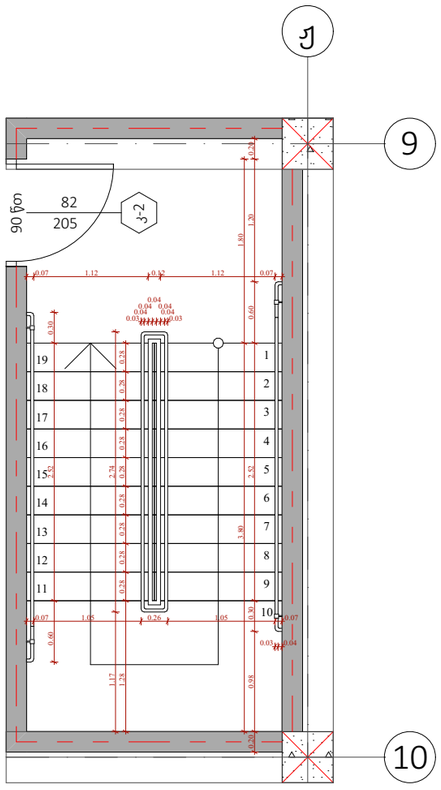


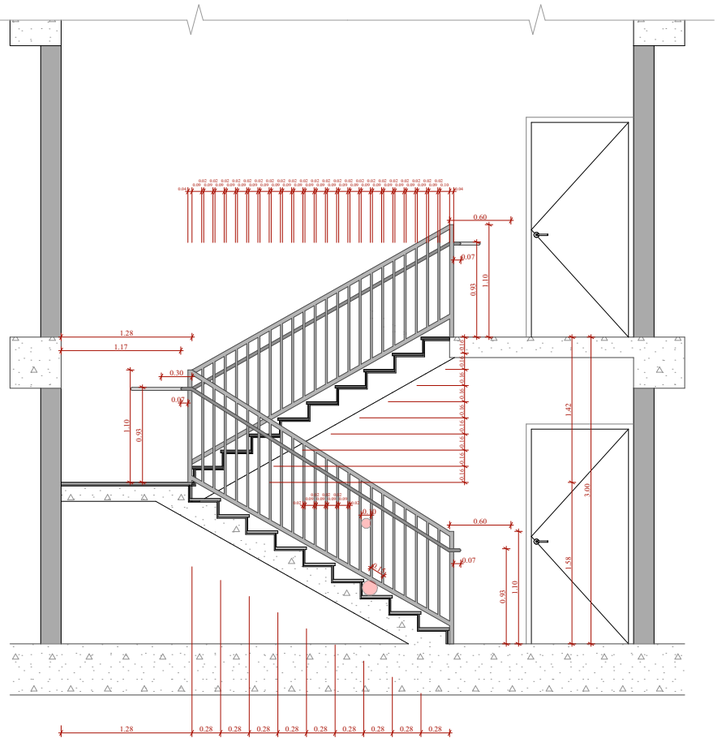


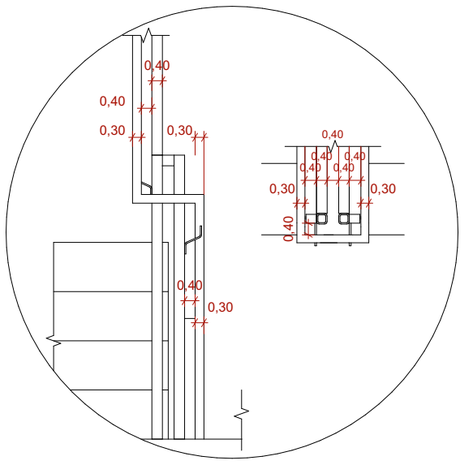

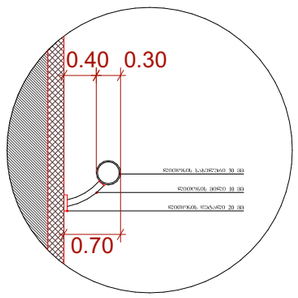

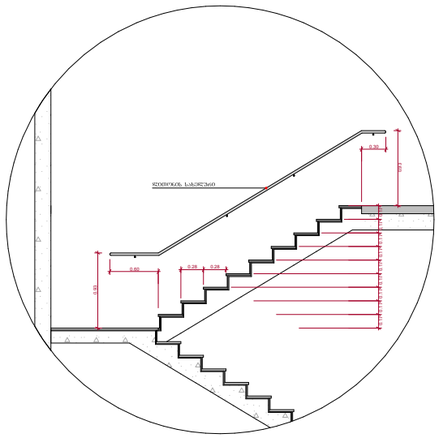

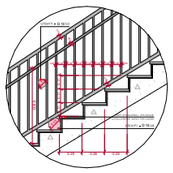

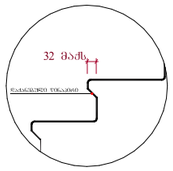

შენიშვნები :

- ყველა კიბეზე (მათ შორის გარე კიბეზე) ცოცხალი საფეხურის დასაბეტონების 40 მმ სისქის ნაწილს, რომელიც იზომება საფეხურის ნაკვეთრიდან მოპირკეთებამდე, უნდა ემთხვეოდეს საფეხურის დასარჩენი ნაწილისგან მკვეთრად განსხვავებული ფერის მქონე ჭრილობრივ, რომელიც საფეხურის დასარჩენი ნაწილისგან მკვეთრად განსხვავებული იქნება (მუქი ღია შეფერილ).

- მისაწვდომი გზაკიბის საზღვრებში იატაკის ზედაპირები იქნება მდგრადი, მქარი და არასრიალა.

- კიბის საფეხურების განსხვავებული მონიშვნა იქნება გამძლე.

- შეღობის გარეთ მდებარე კიბის საფეხურები და გაჭრები ისე დაპროექტდება, რომ სახსარ ზედაპირზე წყალი არ დაგროვდება.

- გასანათებელი საშუალებები უზრუნველყოფს კიბეების განათებას, რომელიც გაითვალისწინებს საბინაო ბლოკების ზედაპირების და გაჭრების ზედაპირების ცენტრში გაზომვისას საფეხურის ვიწროებიდან 600 მმ-ის სიზუსტით, შემდეგი წესის შესაბამისად :

1. არანაკლებ 11 ლუქსი განათება.
2. არანაკლებ 100 ლუქსი განათება, კიბეთ სარეკლამის დროს.
3. კიბეების განათებისას 11 ლუქსიდან 110 ლუქსზე გადასვლა შესაძლებელი უნდა იყოს განათების სამართავებით უზრუნველყოფილი ავტომატურ, მოძრავი სენსორული ტიპის განათების ჩამთვლელებით, რომლებიც შესაბამება ქვემოთ ჩამოთვლილს :

ა) განათ ბის სამართავები ალუგრადირებული იქნება საიმედო ოპერაციული სისტემით და შეფასებული იქნება ამ მიზნით გამოყენებისთვის.

ბ) მოძრავი სენსორი გაააქტიურებდა დამცავებელს მოძრაობით საფეხურებზე ან საფეხურების გაჭრებზე.

გ) განათების გამააქტიურებელები დაყენებული იქნება არაუმცირეს 15 წუთიანი მოქმედების კერიდით.

დ) გზა-კიბის განათება რათრთვება ავტომატური სენსორული რამრთველებით, ასეთის არსებობის შემთხვევაში ისე, რომ შესასვლელში მდებარე გაჭანზე, მის მოსაზღვრე თითოეულ კიბის მარშსა და შესასვლელის მდებარე გაჭანს ზემოთ და ქვემოთ მდებარე გაჭანებზე მე - 4 პუნქტით დადგენილი განათ ბულობის დონე საფეხურის გამოყენებამდე იქნება უზრუნველყოფილი.


- კიბის სახელურები და ნებისმიერი კედელი ან მათ მომთნაგებელ მდებარე სხვა ზედაპირი არ იქნება ბასრი ან უხეში ელემენტების შემცველი.


- კიბის სახელურები არ იტრიალებს მათი გამოების საზღვრებში.


ფუნქციური დანიშნულება	ობიექტის მისამართი	შემსრულებელი ორგანიზაცია	დირექტორი		გ ბლოკის კიბის დეტალი	A - 3	
მრავალბინიანი საცხოვრებელი სახლი	ს.კ. 01 10.06.022.010 შენობა #2 ქ.თბილისი, პეტრე იბერის ქუჩის შესახვევი N13	შპს სტუდიო ალფა სახლი ს.კ. 404664573	მ.პაპუკაშვილი			მასშტაბი	1:200, 1:60
			არქიტექტორი			თარიღი	22/04/2024
			მ.პაპუკაშვილი			ფურცელი	ა-207


"გ" ბლოკი


ტიპიური კიბის უჯრედის სქემა -3.35 ნიშნულზე

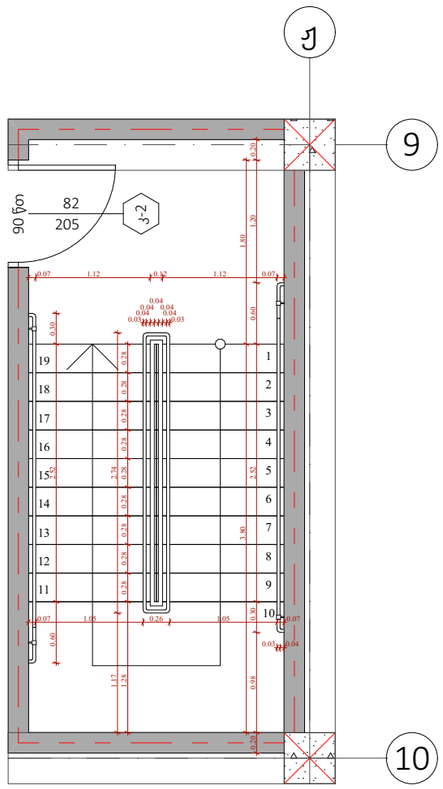


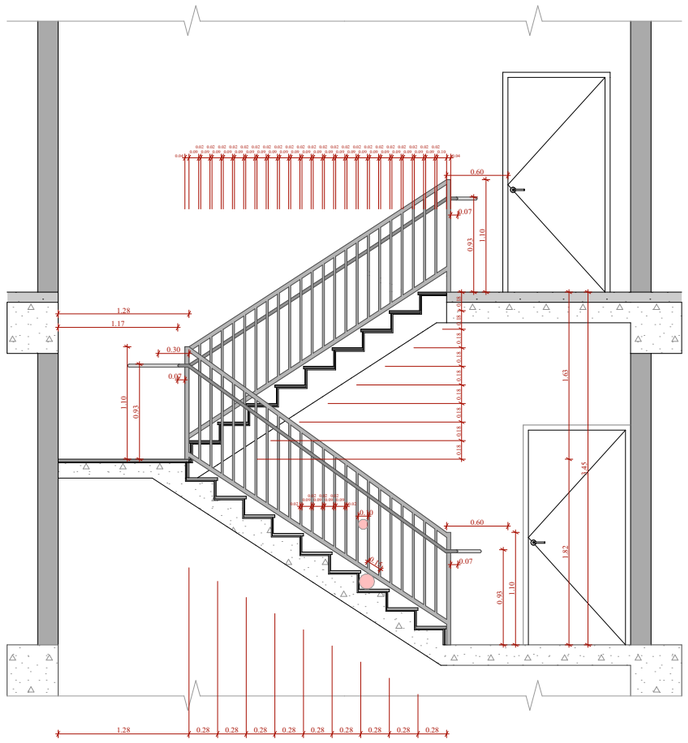


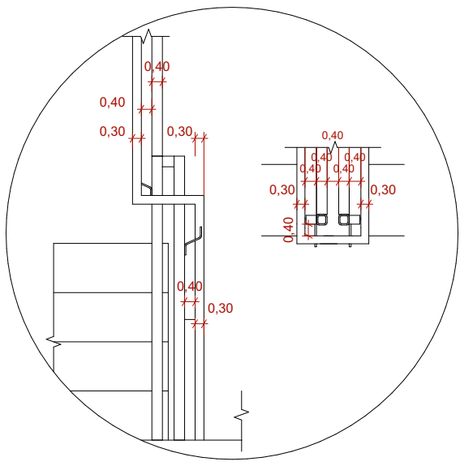

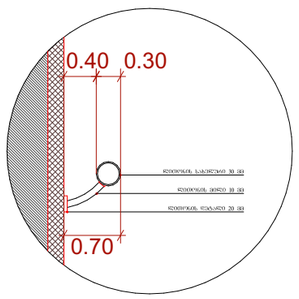

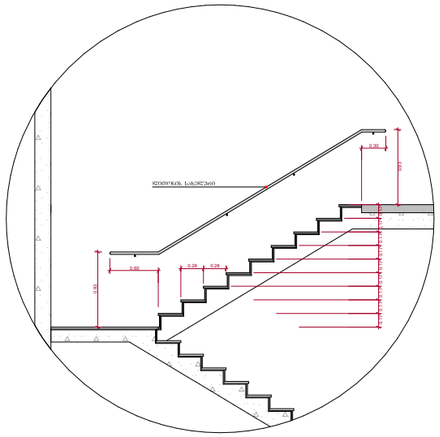

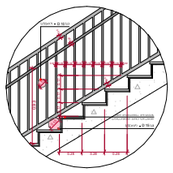

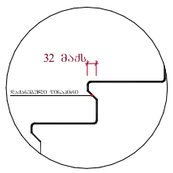

შენიშვნები :

- ყველა კიბეში (მათ შორის გარე კიბეში) ქვედელი საფეხურის დასაბოლოებლის 40 მმ სიგანე ნაკლებს, ვიდრე ზემოთ საფეხურის ნაკვეთრილზე მარკიზულად, უნდა ქონდეს ეზოში გასასვლელი კარი, რომელიც ხელსაწყოთი, ხოლო საფეხურის დანარჩენი ნაწილისგან მკვეთრად განსხვავებული უნდა იყოს (მუქი ღია ფერზე). ხელსაწყო კონტრასტი გამოიყენება ქვედელი საფეხურის ქონის კიდიდან საფეხურის შიგნით კიდევ.

- მისაწვდომი გზაკიბის სახლვრებში იატაკის ზედაპირები უნდა იყოს მდგრადი, მყარი და არასრიალა.

- კიბის საფეხურების განსხვავებული მონიშვნა უნდა გამოვლ.

- შენობის გარეთ მდებარე კიბის საფეხურები და გაჯები ისე დაგეგმარდება, რომ სველ ზედაპირზე წყალი არ დაგროვდება.

- გასანათებელი საშუალებები უზრუნველყოფს კიბეების განათებას, რომელიც გამოყოფილია საბინაო ზედაპირების და გაჯების ზედაპირების ცენტრში გაზომვისას საფეხურის ზონაპირიდან 600 მმ-ის სახლვრებში, შემდეგი წესის შესაბამისად :

1. არანაკლებ 11 ლუქსი განათება.
2. არანაკლებ 100 ლუქსი განათება, კიბეთ სარეკლამის დროს.
3. კიბეების გამოყენებისას 11 ლუქსიდან 110 ლუქსის გადასვლა შესაძლებელი უნდა იყოს განათების სამართავებით უზრუნველყოფილი ავტომატური, მოძრავი სენსორული ტიპის განათების რამდენიმეთით, რომელთაც შეესაბამება ქვედა ქვედით ნაგოებლს :

ა) განათ ბის სამართავები აღჭურვილი იქნება საიმედო ოპერაციულ სისტემით და შეუსაბამო იქნება ამ მიზნით გამოყენებისთვის.

ბ) მოძრავი სენსორი გააქტიურდება ადგილსამყოფლის მოძრაობით საფეხურებზე ან საფეხურების გაჯებზე.

გ) განათების გამააქტიურებელი დაყენებული იქნება არაუმცირეს 15 წუთისა მოქმედების კერიოდით.


დ) გზაკიბის განათება ჩართვება ავტომატური სენსორული ჩამრთველით, ასეთის არსებობის შემთხვევაში იქ, რომ შესასვლელი მდებარე გაანზე, მის მოსაზღვრე ტერიტორიაზე კიბის მარშა და შესასვლელი მდებარე გაანის ზემოთ და ქვემოთ მდებარე გაანებზე მე - 4 პუნქტით დადგენილი განათ ბულობის დონე საფეხურის გამოყენებამდე იქნება უზრუნველყოფილი.


- კიბის სახელურები და ნებისმიერი კედელი ან მათ მოსაზღვრედ მდებარე ხსვა ზედაპირი არ იქნება ბასრი ან უხეში ელემენტების შემცველი.


- კიბის სახელურები არ იტრიალებს მათი გუდების სახლვრებში.


ფუნქციური დანიშნულება	ობიექტის მისამართი	შემსრულებელი ორგანიზაცია	დირექტორი		გ ბლოკის კიბის დეტალი	A - 3
მრავალბინიანი საცხოვრებელი სახლი	ს.კ. 01 10.06.022.010 შენობა #2 ქ.თბილისი, პეტრე იბერის ქუჩის შესახვევი N13	შპს სტუდიო ალფა სახლი ს.კ. 404664573	მ.პაპუკაშვილი			მასშტაბი 1:200, 1:60
			არქიტექტორი			თარიღი 22/04/2024
			მ.პაპუკაშვილი			ფურცელი ა-208


ტიპიური კიბის უჯრედის სქემა ±0.00 ნიშნულზე

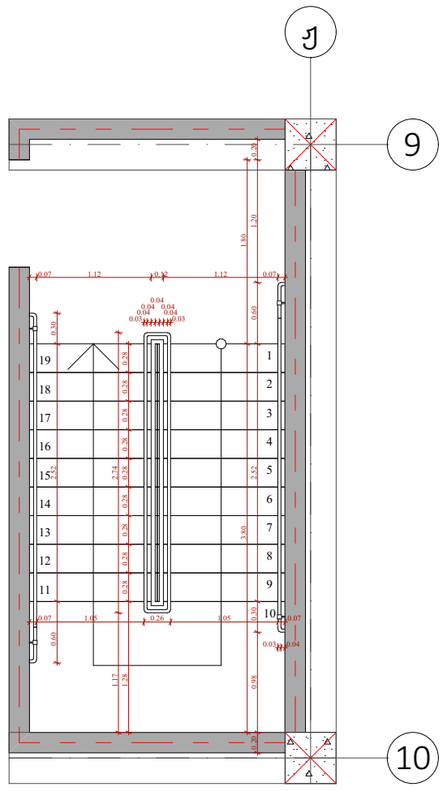


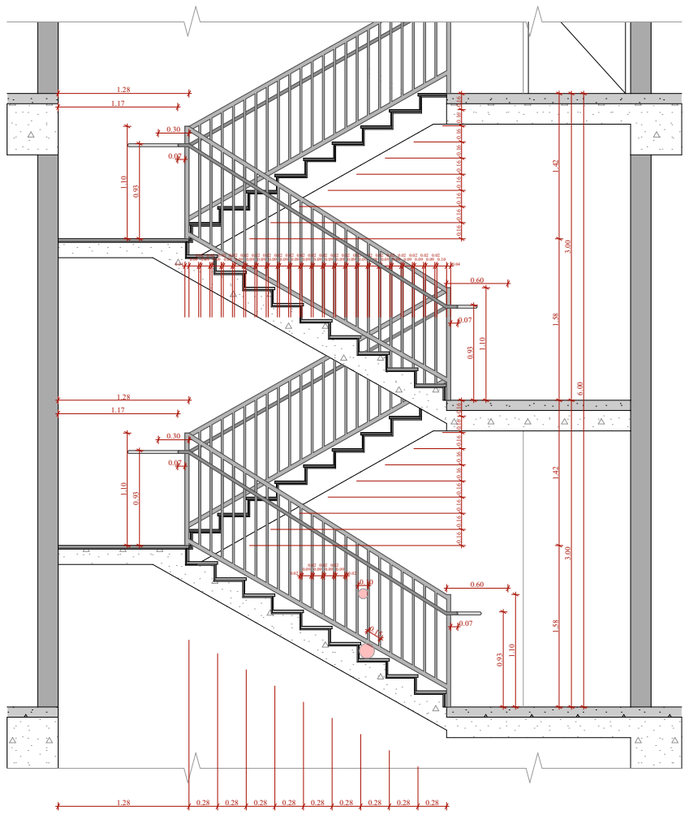


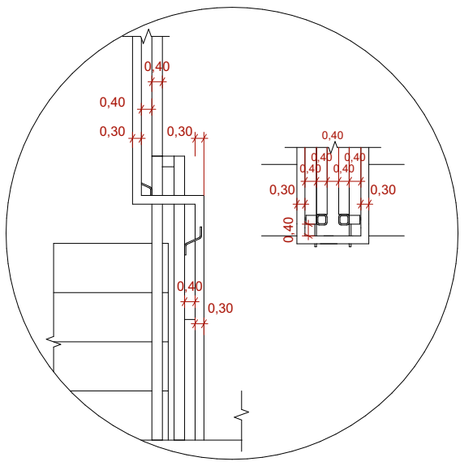

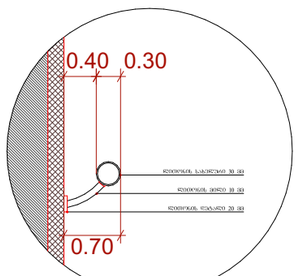

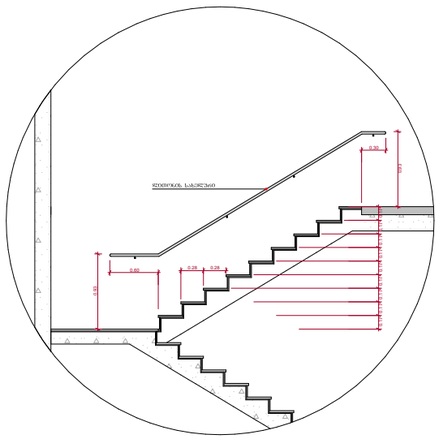

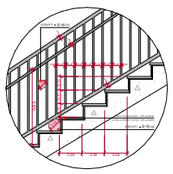

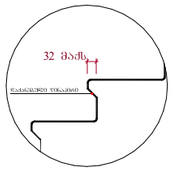

შენიშვნები :

- ყველა კიბეში (მათ შორის გარე კიბეში) ცოცხალი ტვირთის დასაბრუნებლის 40 მმ სიგანის ნაწილს, რომელიც ეზიდება საფეხურის ნაკვეთიდან მთარაზულად, უნდა ეძინებოდეს ანტისრიალი ზოლი მჭიდე ჯილაპირის, რომელიც საფეხურის დანარჩენი ნაწილისგან მკვეთრად განსხვავებული უნდა იყოს (მუქი ღია შეფერის). ხილვადი კონტრასტის გაპრიელება ცოცხალი ტვირთის ერთი კიდიდან საფეხურის მეორე კიდემდე.

- მისაწვდომი გზაკიბის საზღვრებში იატაკის ზედაპირები იქნება მდგრადი, მქარი და არასრიალა.

- კიბის საფეხურების განსხვავებული მონიშნა იქნება გამძლე.

- შენობის გარეთ მდებარე კიბის საფეხურები და გაჩნება ისე დაეგმარებოდეს, რომ სველ ზედაპირზე წყალი არ დაგროვდება.

- გასანაბებელი საშუალებები შუბრუნველყოფს კიბეების განათებას, რომელიც გაიზომება საბინაო ბლოკების ზედაპირების და გაჩნების ზედაპირების ცენტრში გაზომვისას საფეხურის ზინაპირიდან 600 მმ-ის სიმაღლეზე, შემდეგი წესის შესაბამისად :

1. არაუმცირეს 11 ლუქსი განათება.
2. არაუმცირეს 100 ლუქსი განათება, კიბეთ სარეგისტრაციო ღრუს.
3. კიბეების გამოყენებისას 11 ლუქსიდან 110 ლუქსზე გადასვლა შესაძლებელი უნდა იყოს განათების სამართავი ბეთ შუბრუნველყოფილი ავტომატურ, მოძრავი სენსორული ტიპის განათების ჩამრთველებით, რომლებიც შეესაბამება ყველა ძირითად ჩამოთვლილს :

ა) განათ ბის სამართავები ალუმრავილი იქნება საინფორ ოპერაციული სისტემით და შეუსაბამო იქნება ამ მიზნით გამოყენებისთვის.

ბ) მოძრავი სენსორი გააქტიურდება მოძრაობით საფეხურებზე ან საფეხურების გაჩნებზე.

გ) განათების გამოაქტიურებლები დაყენებული იქნება არაუმცირეს 15 წუთით მოქმედების კერიდან.

დ) გზა-კიბის განათება რათრთვება ავტომატური სენსორული ჩამრთველებით, ასეთის არსებობის შემთხვევაში ისე, რომ შესასვლელში მდებარე გაჩანზე, მის მოსაზღვრე თითოეულ კიბის მარშსა და შესასვლელის მდებარე გაჩნის ზემოთ და ქვემოთ მდებარე გაჩანზე მე - 4 პუნქტით დადგენილი განათ ბულობის დონე საფეხურის გამოყენებამდე იქნება შუბრუნველყოფილი.


- კიბის სახელურები და ნებისმიერი კედელი ან მათ მომიჯნავედ მდებარე სხვა ზედაპირი არ იქნება გასრე ან უხეში ელემენტების შემცველი.


- კიბის სახელურები არ იტრიალებს მათი ბუდეების საზღვრებში.


ფუნქციური დანიშნულება	ობიექტის მისამართი	შემსრულებელი ორგანიზაცია	დირექტორი			A - 3
მრავალბინიანი საცხოვრებელი სახლი	ს.კ. 01 10.06.022.010 შენობა #2 ქ.თბილისი, პეტრე იბერის ქუჩის შესახვევი N13	შპს სტუდიო ალფა სახლი	მ.პაპუკაშვილი		გ ბლოკის კიბის დეტალი	მასშტაბი 1:200, 1:60
		ს.კ. 404664573	არქიტექტორი მ.პაპუკაშვილი			თარიღი 22/04/2024
						ფურცელი ა-209


"გ" ბლოკი


ტიპიური კიბის შჯრედის სქემა +6.00 ნიშნულზე

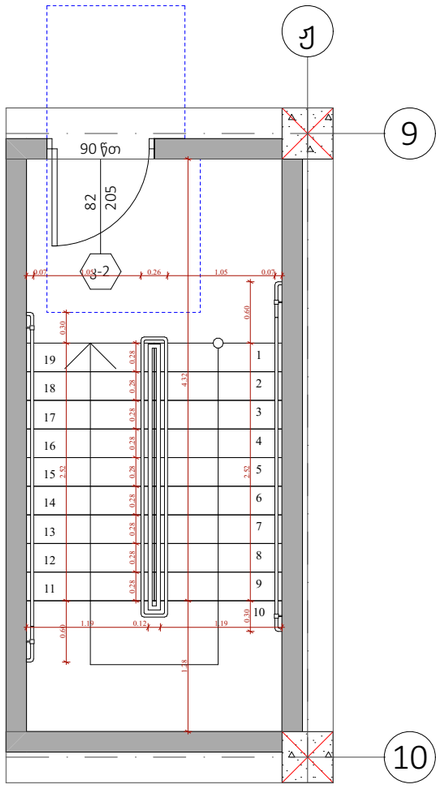

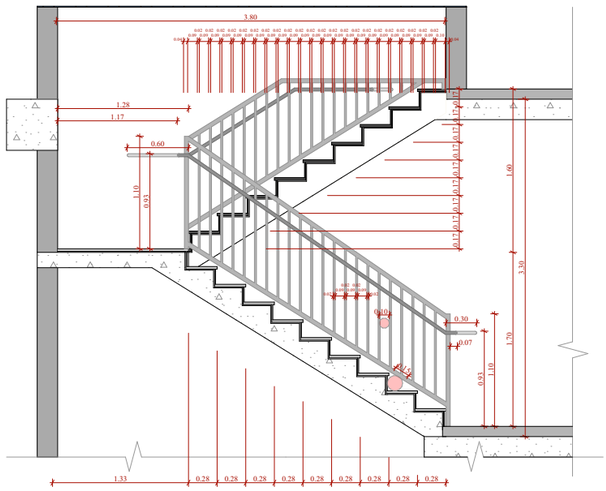


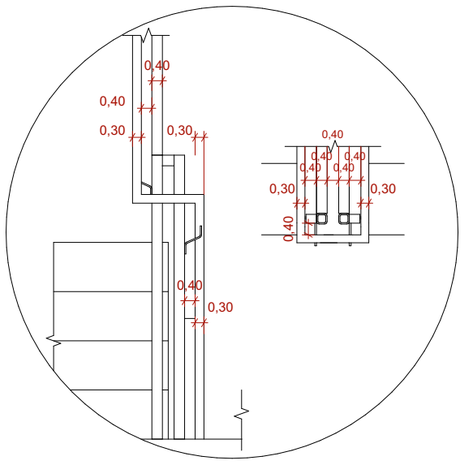

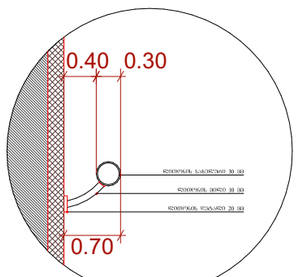

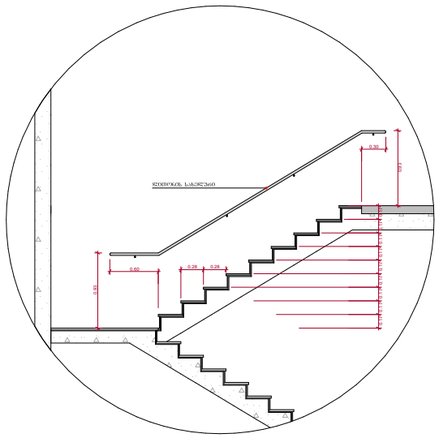



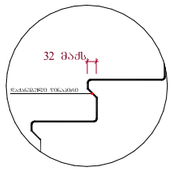

შენიშვნები :

- ყველა კიბეს (მათ შორის გარე კიბეს) ყოველი საფეხურის დასაბრჯენების **40** მმ სიგანე ნაკლის, რომელიც იზოლირება საფეხურის ნაშენარღვის მთარაზულად, ქმნება ქრთგვარივანი ფარის მქონე ჩელაპირი, რომელიც საფეხურის დანარჩენი ნაკლისგან მკვეთრად განსხვავებული იქნება (ფერი და ფაქტი). ხელვაღი კონტრასტი გაგრძელება ყოველი საფეხურის ქრთი კიდიდან საფეხურის მეორე კიდემდე.

- მინაწყობიმი გზაკიბის საზღვრებში იატაკის ჩელაპირები იქნება მდგრადი, მქარი და არასრიალა.

- კიბის საფეხურების განსხვავებული მონაქცია იქნება გამჭლე.

- შენობის გარეთ მდებარე კიბის საფეხურები და გაქნები ისე დაგეგმარდება, რომ საკარ ჩელაპირზე წყალი არ დაგროვდება.

- გასანათებელი საშუალებები ზრუნველყოფს კიბეების განათებას, რომელიც გაეზომება საბინელების ჩელაპირების და გაქნების ჩელაპირების ცენტრში გაზომებისას საფეხურის ზედაპირიდან **600** მმ-ის სანდერებში, შემდეგი წესის შესაბამისად :

1. არანაკლებ 11 ლუქსი განათება.
2. არანაკლებ 100 ლუქსი განათება, კიბეთ სარგებლობის დროს.
3. კიბეების გამოქნებისას 11 ლუქსიდან 100 ლუქსზე გადასვლა შესაძლებელი უნდა იყოს განათების სამართავებით ზრუნველყოფილი ავტომატური, მოძრავი სენსორული ტიპის განათების ჩამოთვლილებით, რომელებიც შეესაბამება ყველა ქვემოთ ჩამოთვლილს :

ა) განათ ბის სამართავები ალუნველი იქნება საყოველთ ოპერაციული სისტემით და შეუსაბამებული იქნება ამ მიზნით გამოქნებისთვის.

ბ) მოძრავი სენსორი გაადტომატირება დამგაკავშირის მოძრაობით საფეხურებზე ან საფეხურების გაძრებზე.

გ) განათების გამაადტომატირებელი დაქნებული იქნება არანაკლებ 15 წუთიანი მოქმედების კერიტით.

დ) გზა-კიბის განათება ჩამოთვლა ავტომატური სენსორული ჩამოთვლებით, ანუთის არსებობის შემთხვევაში ისე, რომ შესასვლელში მდებარე გაძრის, მის მოსაზღვრე ტერიტორიაზე კიბის მარშა და შესასვლელი მდებარე გაჩნის ჩემოთ და ქვემოთ მდებარე გაჩნებზე მე - 4 კიბემდე დაფარვილი განათ ბებლების დროს საფეხურის გამოქნებისაკე იქნება ზრუნველყოფილი.


- კიბის სახელურები და ნებისმიერი კედელი ან მათ მოძრავ ნაწილ მდებარე სხვა ჩელაპირი არ იქნება ბასრი ან ზედმე ელემენტების შემცველი.

- კიბის სახელურები არ იტრიალებს მაძი ბუდეების საზღვრებში.


ფუნქციური დანიშნულება	ობიექტის მისამართი	შემსრულებელი ორგანიზაცია	დირექტორი			
მრავალბინიანი საცხოვრებელი სახლი	ს.კ. 01 10.06.022.010 შენობა #2 ქ.თბილისი, პეტრე იბერის ქუჩის შესახვევი N13	შპს სტუდიო ალფა სახლი ს.კ. 404664573	მ.პაპუკაშვილი		გ ბლოკის კიბის დეტალი	
			არქიტექტორი			
			მ.პაპუკაშვილი			

A - 3	
მასშტაბი	1:200, 1:60
თარიღი	22/04/2024
ფურცელი	ა-210


"ბ" ბლოკი
სამანძანო პანდუსის სძემა -6.35 ნიშნულებზე
ჭრილი 1 - 1

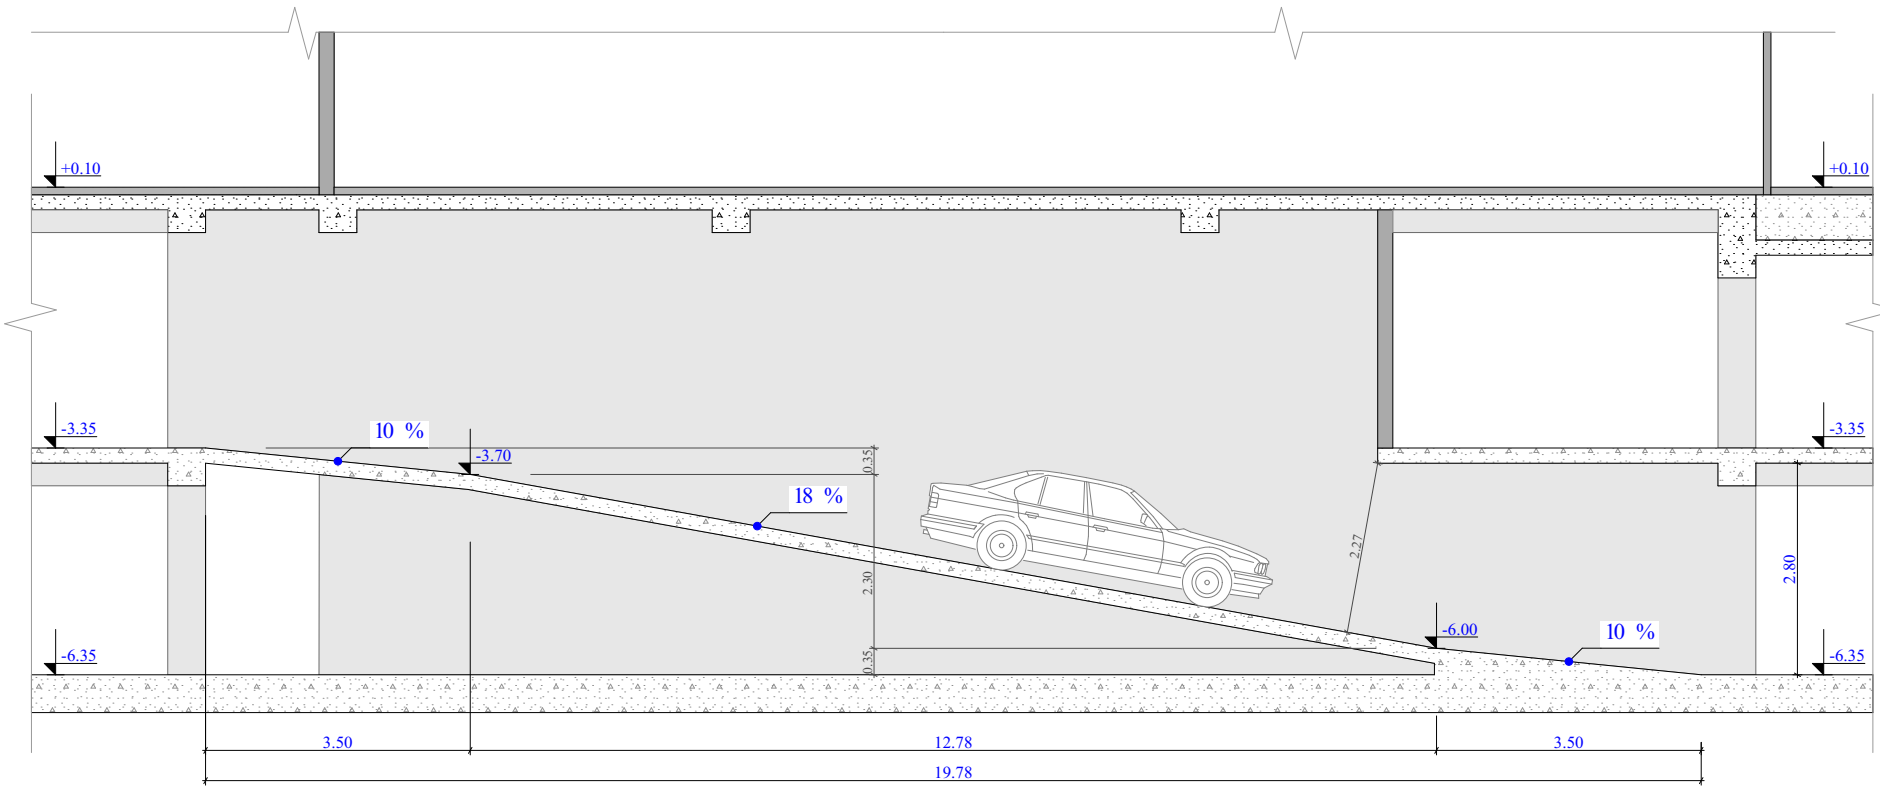



სამანძანო პანდუსის ბეზმა -6.35 ნიშნულზე

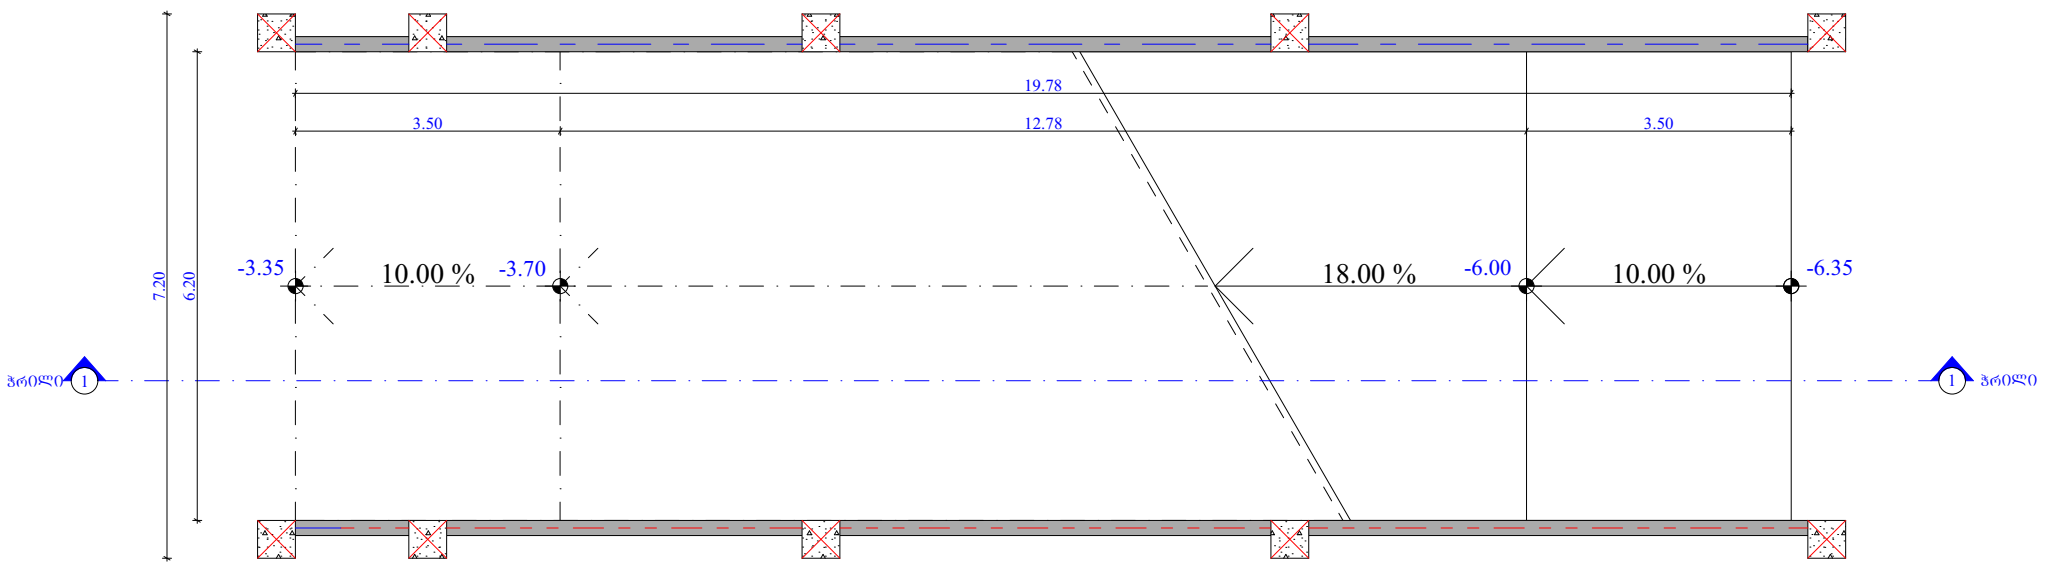



ფუნქციური დანიშნულება	ობიექტის მისამართი	შემსრულებელი ორგანიზაცია	დირექტორი		ბ ბლოკის პანდუსის დეტალი		A - 3
მრავალბინიანი საცხოვრებელი სახლი	ს.კ. 01 10.06.022.010 შენობა #2 ქ.თბილისი, პეტრე იბერის ქუჩის შესახვევი N13	შპს სტუდიო ალფა სახლი ს.კ. 404664573	მ.პაპუკაშვილი			მასშტაბი	1:100
			არქიტექტორი			თარიღი	22/04/2024
			მ.პაპუკაშვილი			ფურცელი	ა-211

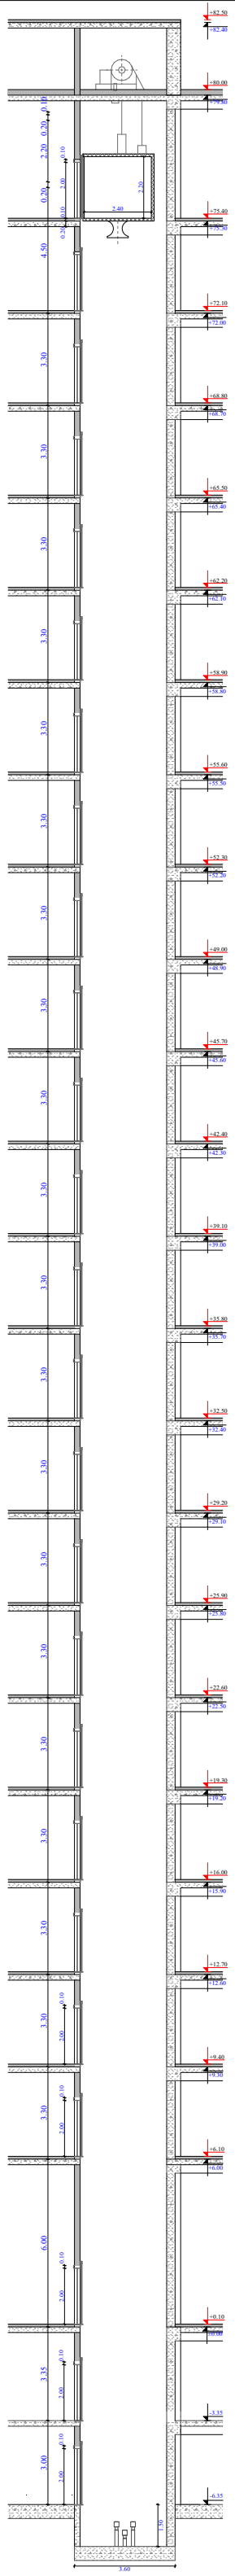


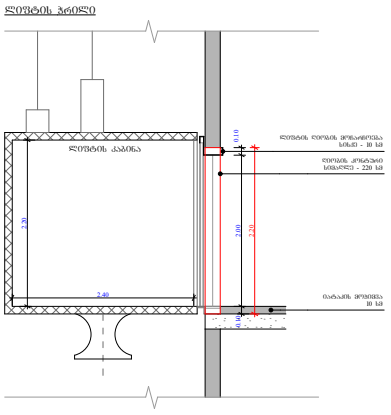

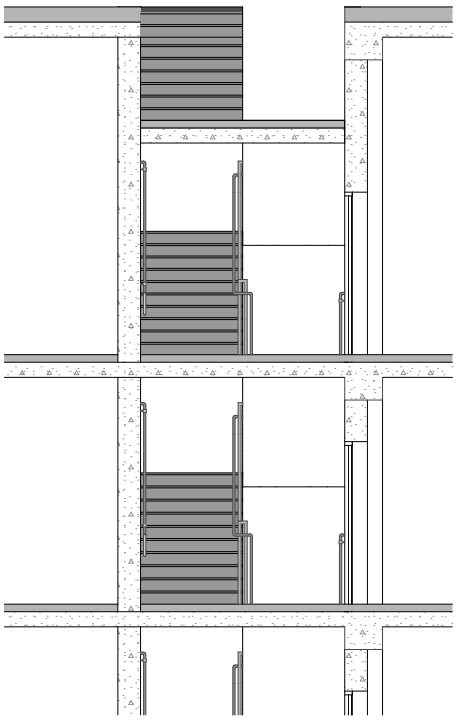

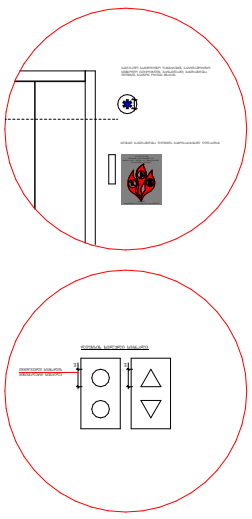

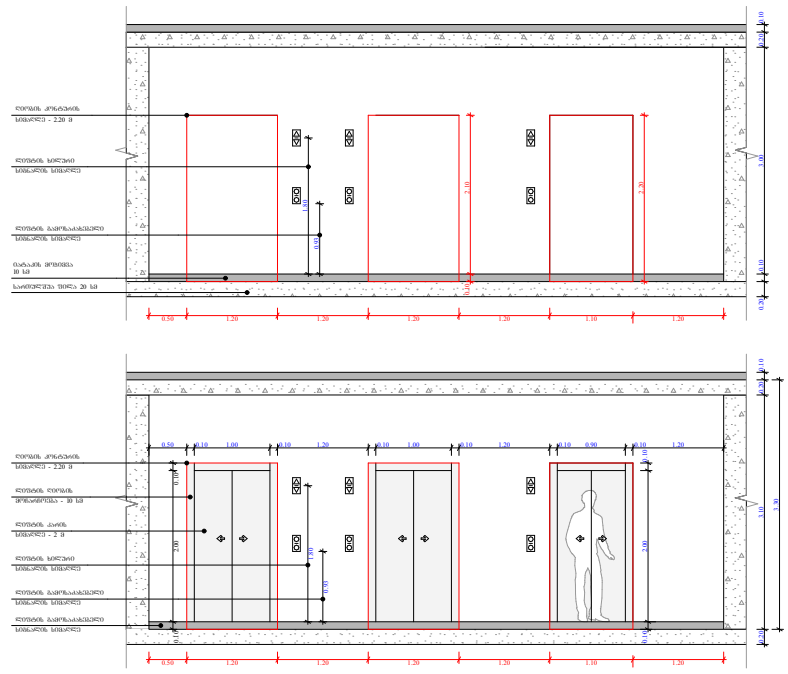

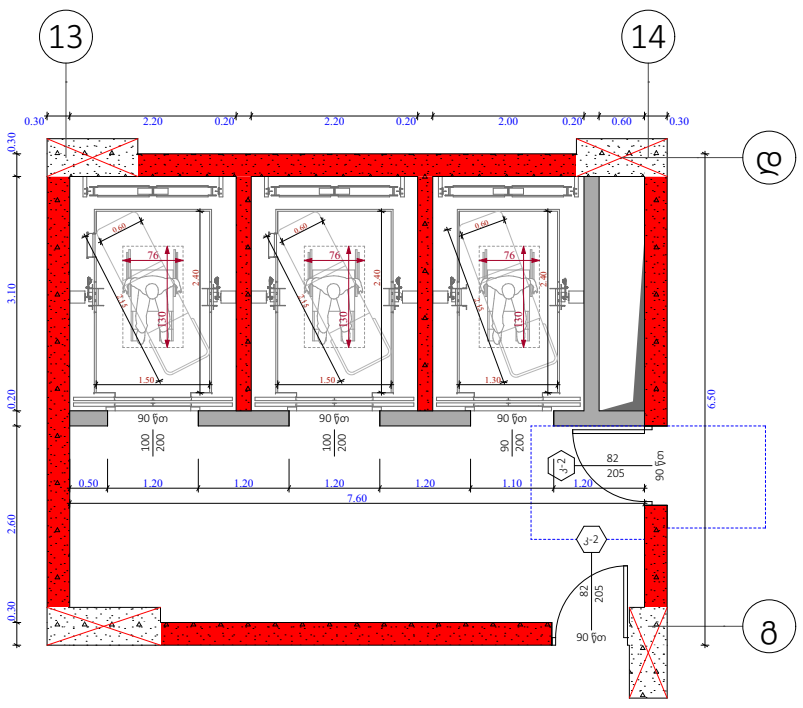

შენიშვნები :

შენობაში გამოყენებულია 408-ე ჯვეთავის შესაბამისი შეზღუდული გამოყენების ლიფტი.
- ლიფტი შესაბამისობაში იძნება შ 17.1/ბშ 44 სტანდარტებთან.
- ლიფტის გამოსაძახებელი ღილაკები და კლავიშები იძნება 407.2.1 ჯვეთავთან შესაბამისობაში.

- ფოიეს სიგნალები შესაბამისობაში იძნება 407.2.2. ჯვეთავთან.

- ლიფტის შახტებთან განთავსებული ნიშნები შესაბამისობაში იძნება 407.2.3. ჯვეთავთან.

- ლიფტის კაბინის ბალანსირება შესაბამისობასი იძნება 407.4.4. ჯვეთავთან.

- ლიფტის კაბინის განათება შესაბამისობაში იძნება 407.4.5. ჯვეთავთან.

- ლიფტის კაბინის სამართავები შესაბამისობაში იძნება 407.4.6. ჯვეთავთან. მართვის პანელები განთავსდება გვერდითა კედლის ცენტრში.

- კაბინის სამართავების აღნიშვნები და მითითებები შესაბამისობაში იძნება 407.4.7. ჯვეთავთან.

- კაბინაში მოეწყობა 407.4.10. ჯვეთავის შესაბამისი საავარიო სიგნალიზაციის მექანიზმები.

ლიფტის ტექნიკური მახასიათებლები :

- ლიფტების შახტის ბაბრიტები - 2.20 X 3.10 მ; 2.00 X 3.10
- ლიფტების კაბინის შიდა ბაბარიტები - 2.40 X 1.30 მ; 2.40 X 1.50 მ
- ლიფტების კარის სუფთა სიბანე - 1; 0.9 მ
- ლიფტების კარის ცეცხლმედეგობა - 90 წთ
- ლიფტების ტვირთამწეობა - 1200 კგ (16 კაცი)
- ლიფტების მოძრაობის სიჩქარე - 1 მ/წმ

ობიექტის მისამართი

ს.კ. 01 10.06.022.010
შენობა #2
ქ.თბილისი,
პეტრე იბერის ქუჩის
შესახვევი N13

ფუნქციური დანიშნულება

მრავალბინიანი საცხოვრებელი სახლი




შემსრულებელი ორგანიზაცია

შპს სტუდიო ალფა სახლი
ს.კ. 404664573


დირექტორი
მ.პაპუკაშვილი


არქიტექტორი
მ.პაპუკაშვილი


ა ბლოკის ლიფტის დეტალი

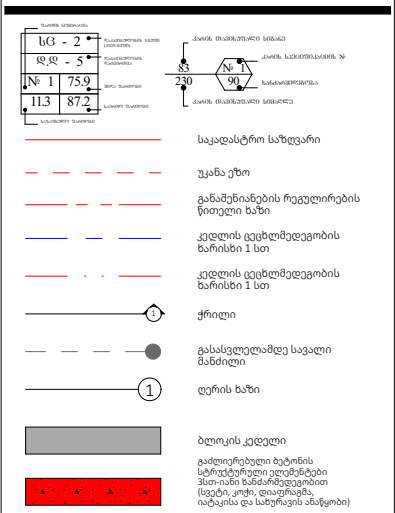



A - 3	
მასშტაბი	1:220, 1:100
თარიღი	22/04/2024
ფურცელი	ა-212

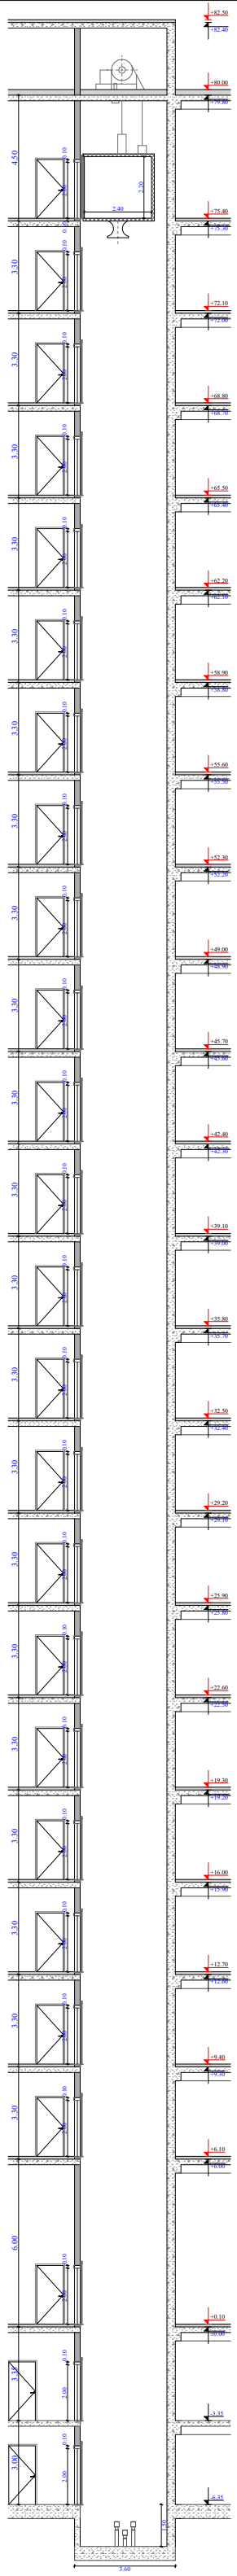


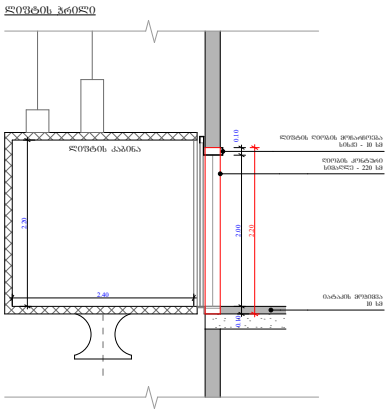


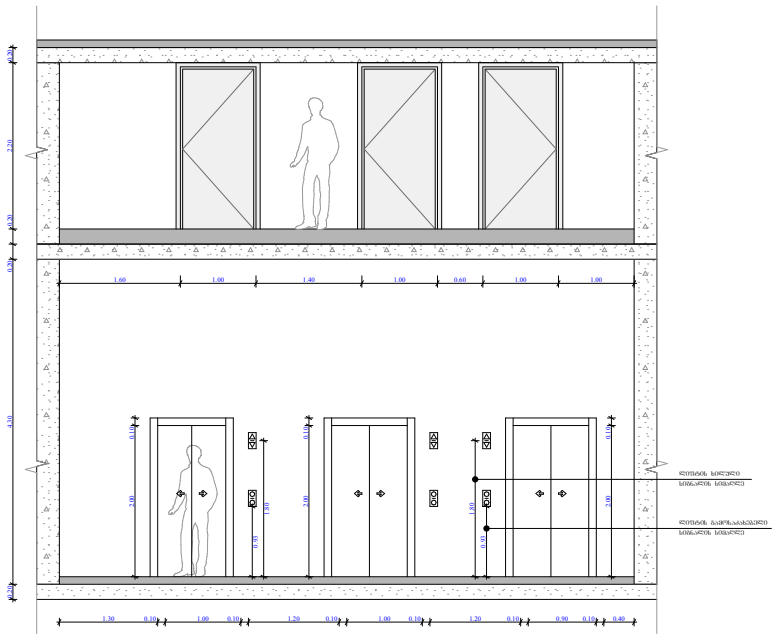


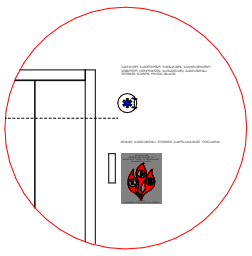


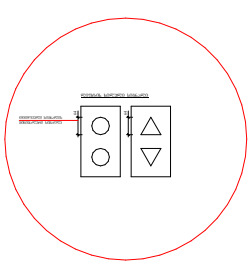

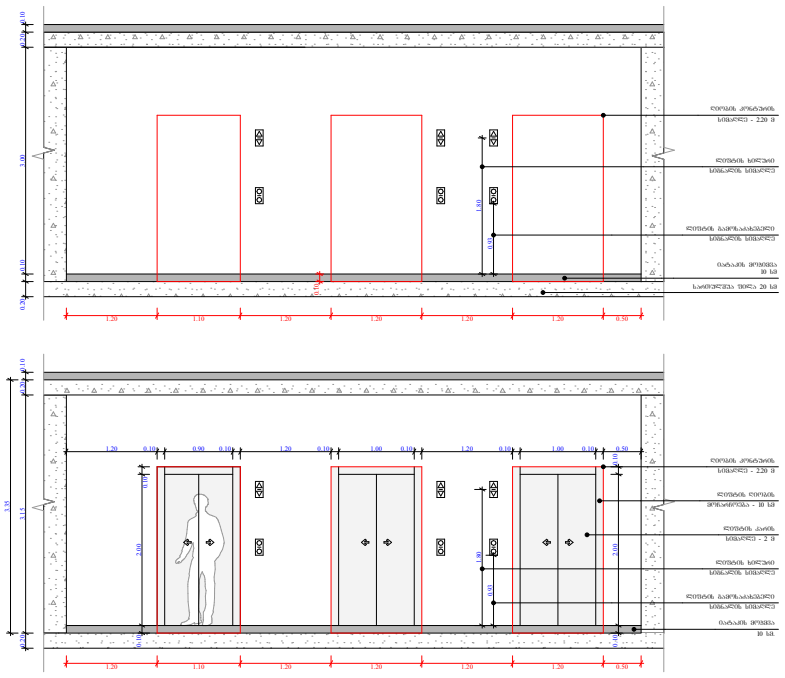

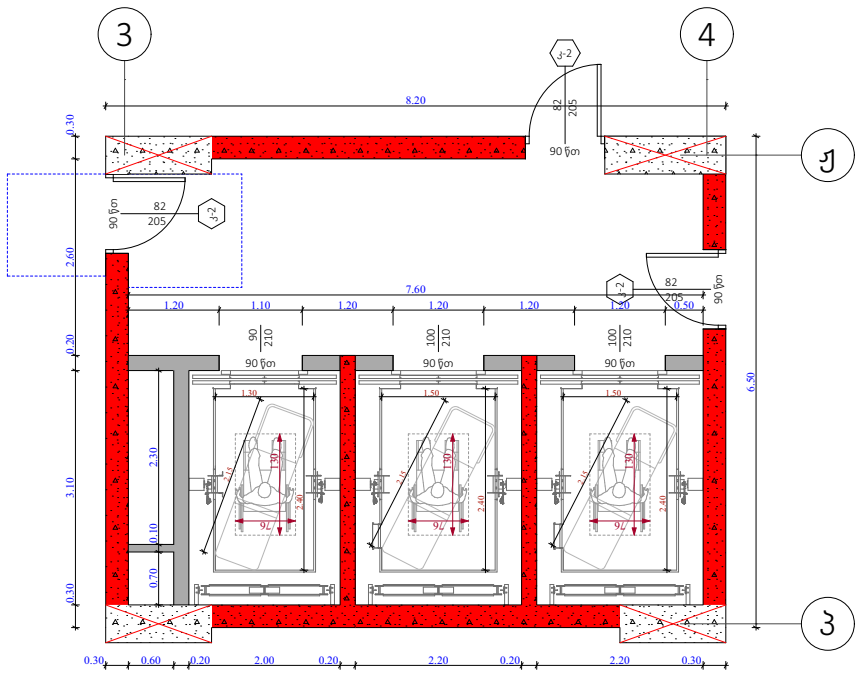

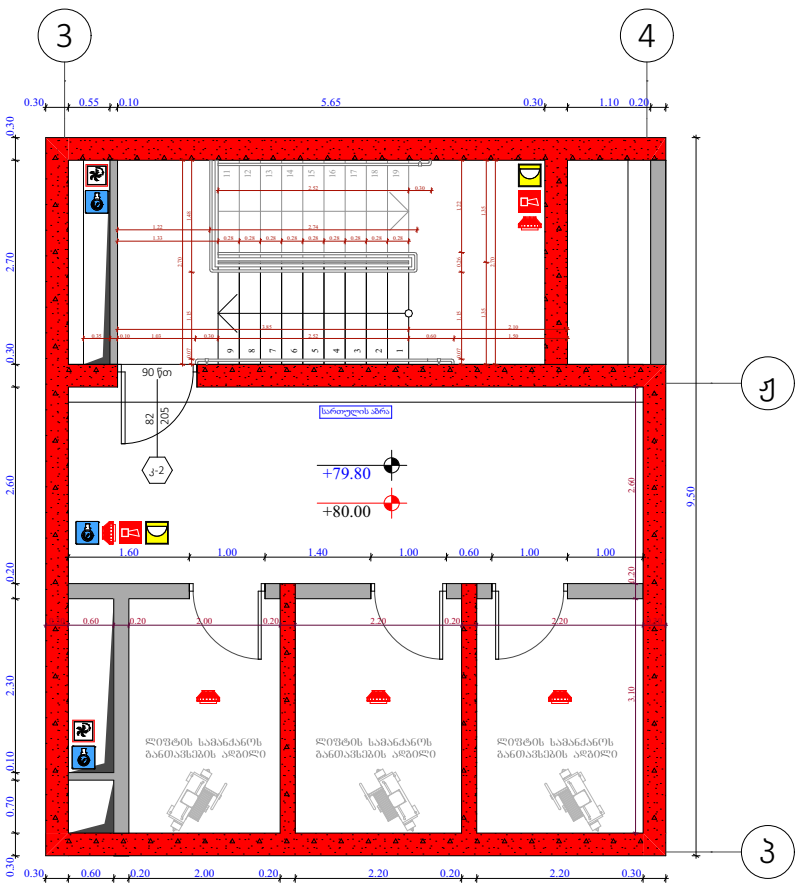

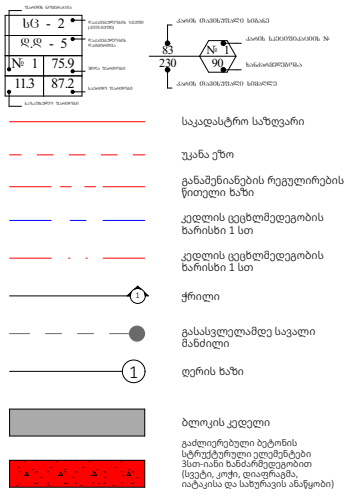

ობიექტის მისამართი

ს.კ. 01 10.06.022.010
შენობა #2
ქ.თბილისი,
პეტრე იბერის ქუჩის
შესახვევი N13

ფუნქციური დანიშნულება

მრავალბინიანი საცხოვრებელი სახლი



შემსრულებელი ორგანიზაცია

შპს სტუდიო ალფა სახლი

ს.კ. 404664573

დირექტორი
მ.პაპუკაშვილი

არქიტექტორი
მ.პაპუკაშვილი

ბ ბლოკის ლიფტის დეტალი

შენიშვნები :

შენობაში გამოყენებულია 408-ე ჯვეთავის შესაბამისი შეზღუდული გამოყენების ლიფტი.
- ლიფტი შესაბამისობაში იქნება შ 17.1/ხშ 44 სტანდარტებთან.
- ლიფტის გამოსაძახებელი ღილაკები და კლავიშები იქნება 407.2.1 ჯვეთავთან შესაბამისობაში.

- ფოიეს სიგნალები შესაბამისობაში იქნება 407.2.2. ჯვეთავთან.

- ლიფტის შახტებთან განთავსებული ნიშნები შესაბამისობაში იქნება 407.2.3. ჯვეთავთან.

- ლიფტის კაბინის ბალანსირება შესაბამისობასი იქნება 407.4.4. ჯვეთავთან.

- ლიფტის კაბინის განათება შესაბამისობაში იქნება 407.4.5. ჯვეთავთან.

- ლიფტის კაბინის სამართავები შესაბამისობაში იქნება 407.4.6. ჯვეთავთან. მართვის პანელები განთავსება გვერდითა კედლის ცენტრში.


- კაბინის სამართავების აღნიშვნები და მითითებები შესაბამისობაში იქნება 407.4.7. ჯვეთავთან.


- კაბინაში მოეწყობა 407.4.10. ჯვეთავის შესაბამისი საავარიო სიგნალიზაციის მექანიზმები.

ლიფტის ტექნიკური მახასიათებლები :

- ლიფტების შახტის ბაბრიტები - 2.20 X 3.10 მ; 2.00 X 3.10
- ლიფტების კაბინის შიდა ბაბარიტები - 2.40 X 1.30 მ; 2.40 X 1.50 მ
- ლიფტების კარის სუფთა სიბანე - 1; 0.9 მ
- ლიფტების კარის ცეცხლმედეგობა - 90 წთ
- ლიფტების ტვირთამწეობა - 1200 კგ (16 კაცი)
- ლიფტების მოძრაობის სიჩქარე - 1 მ/წმ

A - 3	
მასშტაბი	1:100, 1:220
თარიღი	22/04/2024
ფურცელი	ა-213

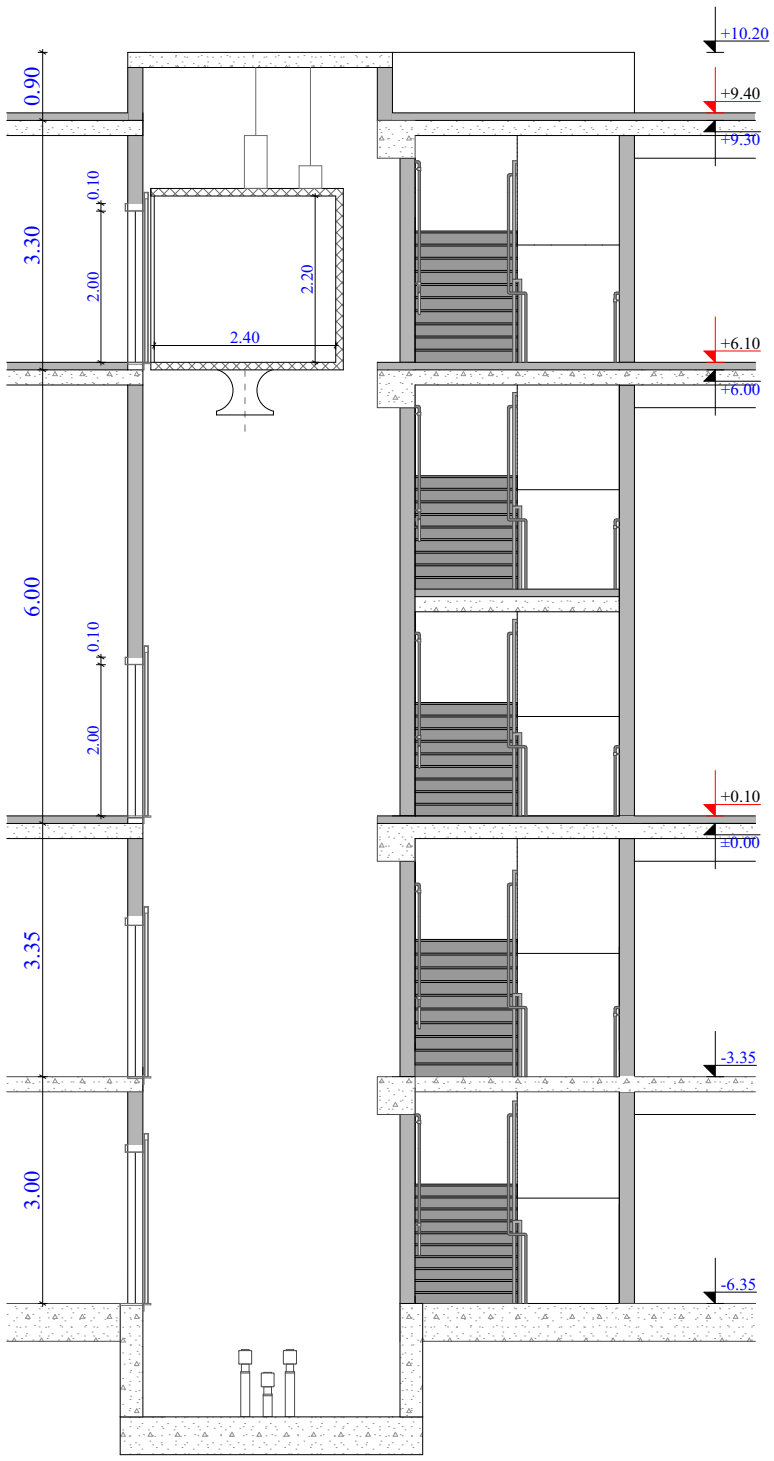

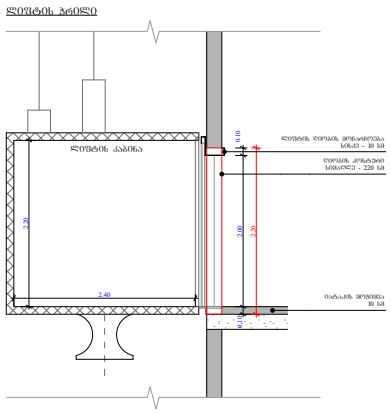

შენიშვნები :

შენობაში გამოყენებულია 408-ე ქვეთავის შესაბამისი შეზღუდული გამოყენების ლიფტი.
- ლიფტი შესაბამისობაში იქნება შ 17.1/ნშ 44 სტანდარტებთან.
- ლიფტის გამოსაძახებელი ღილაკები და კლავიშები იქნება 407.2.1 ქვეთავთან შესაბამისობაში.

- ფოიეს სიგნალები შესაბამისობაში იქნება 407.2.2. ქვეთავთან.

- ლიფტის შახტებთან განთავსებული ნიშნები შესაბამისობაში იქნება 407.2.3. ქვეთავთან.


- ლიფტის კაბინის ბალანსირება შესაბამისობასი იქნება 407.4.4. ქვეთავთან.


- ლიფტის კაბინის განათება შესაბამისობაში იქნება 407.4.5. ქვეთავთან.


- ლიფტის კაბინის სამართავები შესაბამისობაში იქნება 407.4.6. ქვეთავთან. მართვის პანელები განთავსდება გვერდითა კედლის ცენტრში.


- კაბინის სამართავების აღნიშვნები და მითითებები შესაბამისობაში იქნება 407.4.7. ქვეთავთან.

- კაბინაში მოეწყობა 407.4.10. ქვეთავის შესაბამისი საავარიო სიგნალიზაციის მექანიზმები.

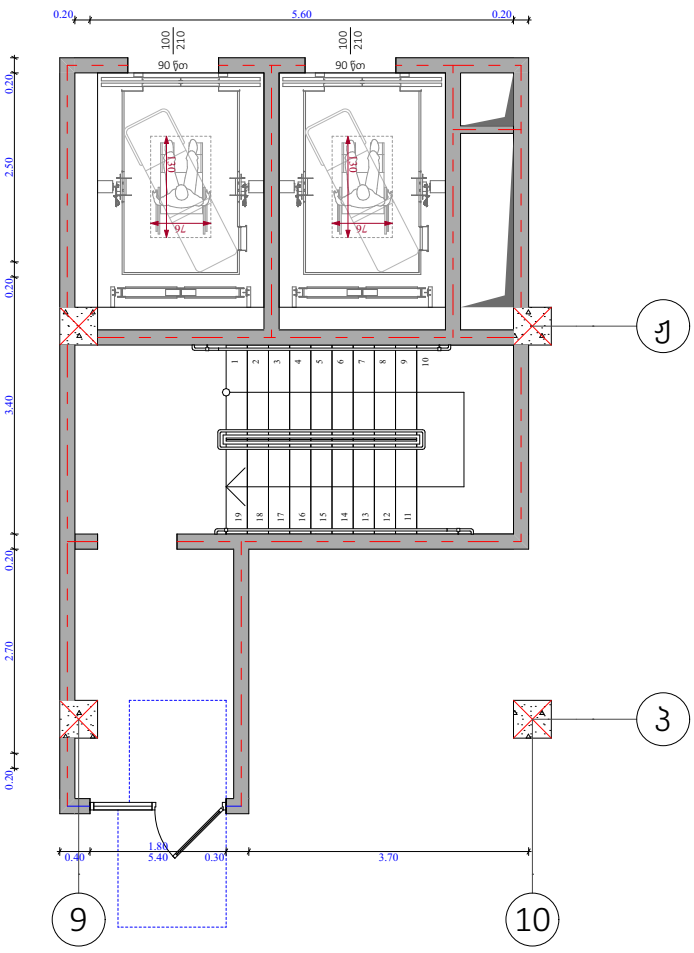

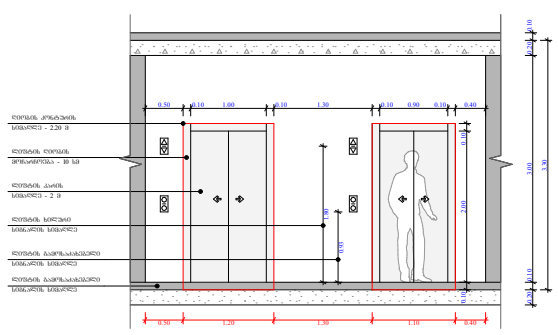


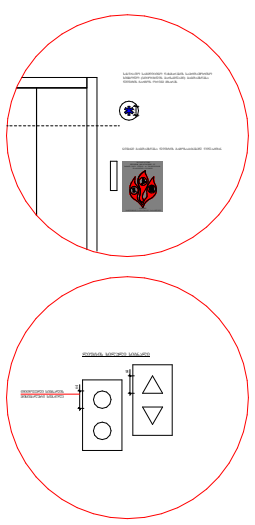

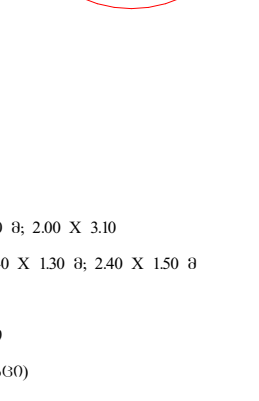

ლიფტის ტექნიკური მახასიათებლები :

- ლიფტების შახტის გაბარიტები - 2.20 X 3.10 მ; 2.00 X 3.10
- ლიფტების კაბინის შიდა გაბარიტები - 2.40 X 1.30 მ; 2.40 X 1.50 მ
- ლიფტების კარის სუფთა სიგანე - 1; 0.9 მ
- ლიფტების კარის ცეცხლმედეგობა - 90 წთ
- ლიფტების ტვირთამწეობა - 1200 კგ (16 კაცი)
- ლიფტების მოძრაობის სიჩქარე - 1 მ/წმ

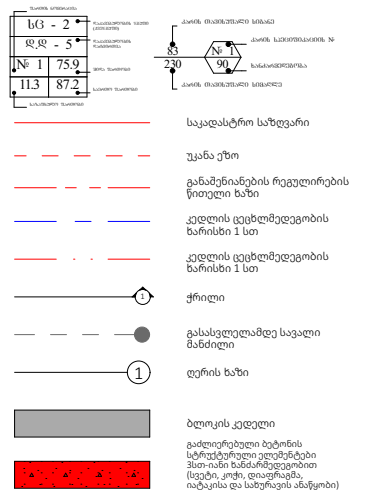

A - 3

მასშტაბი	1:100
თარიღი	22/04/2024
ფურცელი	ა-214

ობიექტის მისამართი

ს.კ. 01 10.06.022.010
შენობა #2
ქ.თბილისი,
პეტრე იბერის ქუჩის
შესახვევი N13

ფუნქციური დანიშნულება

მრავალბინიანი საცხოვრებელი სახლი



შემსრულებელი ორგანიზაცია

შპს სტუდიო ალფა სახლი

ს.კ. 404664573

დირექტორი
მ.პაპუკაშვილი

არქიტექტორი
მ.პაპუკაშვილი

გ ბლოკის ლიფტის დეტალი