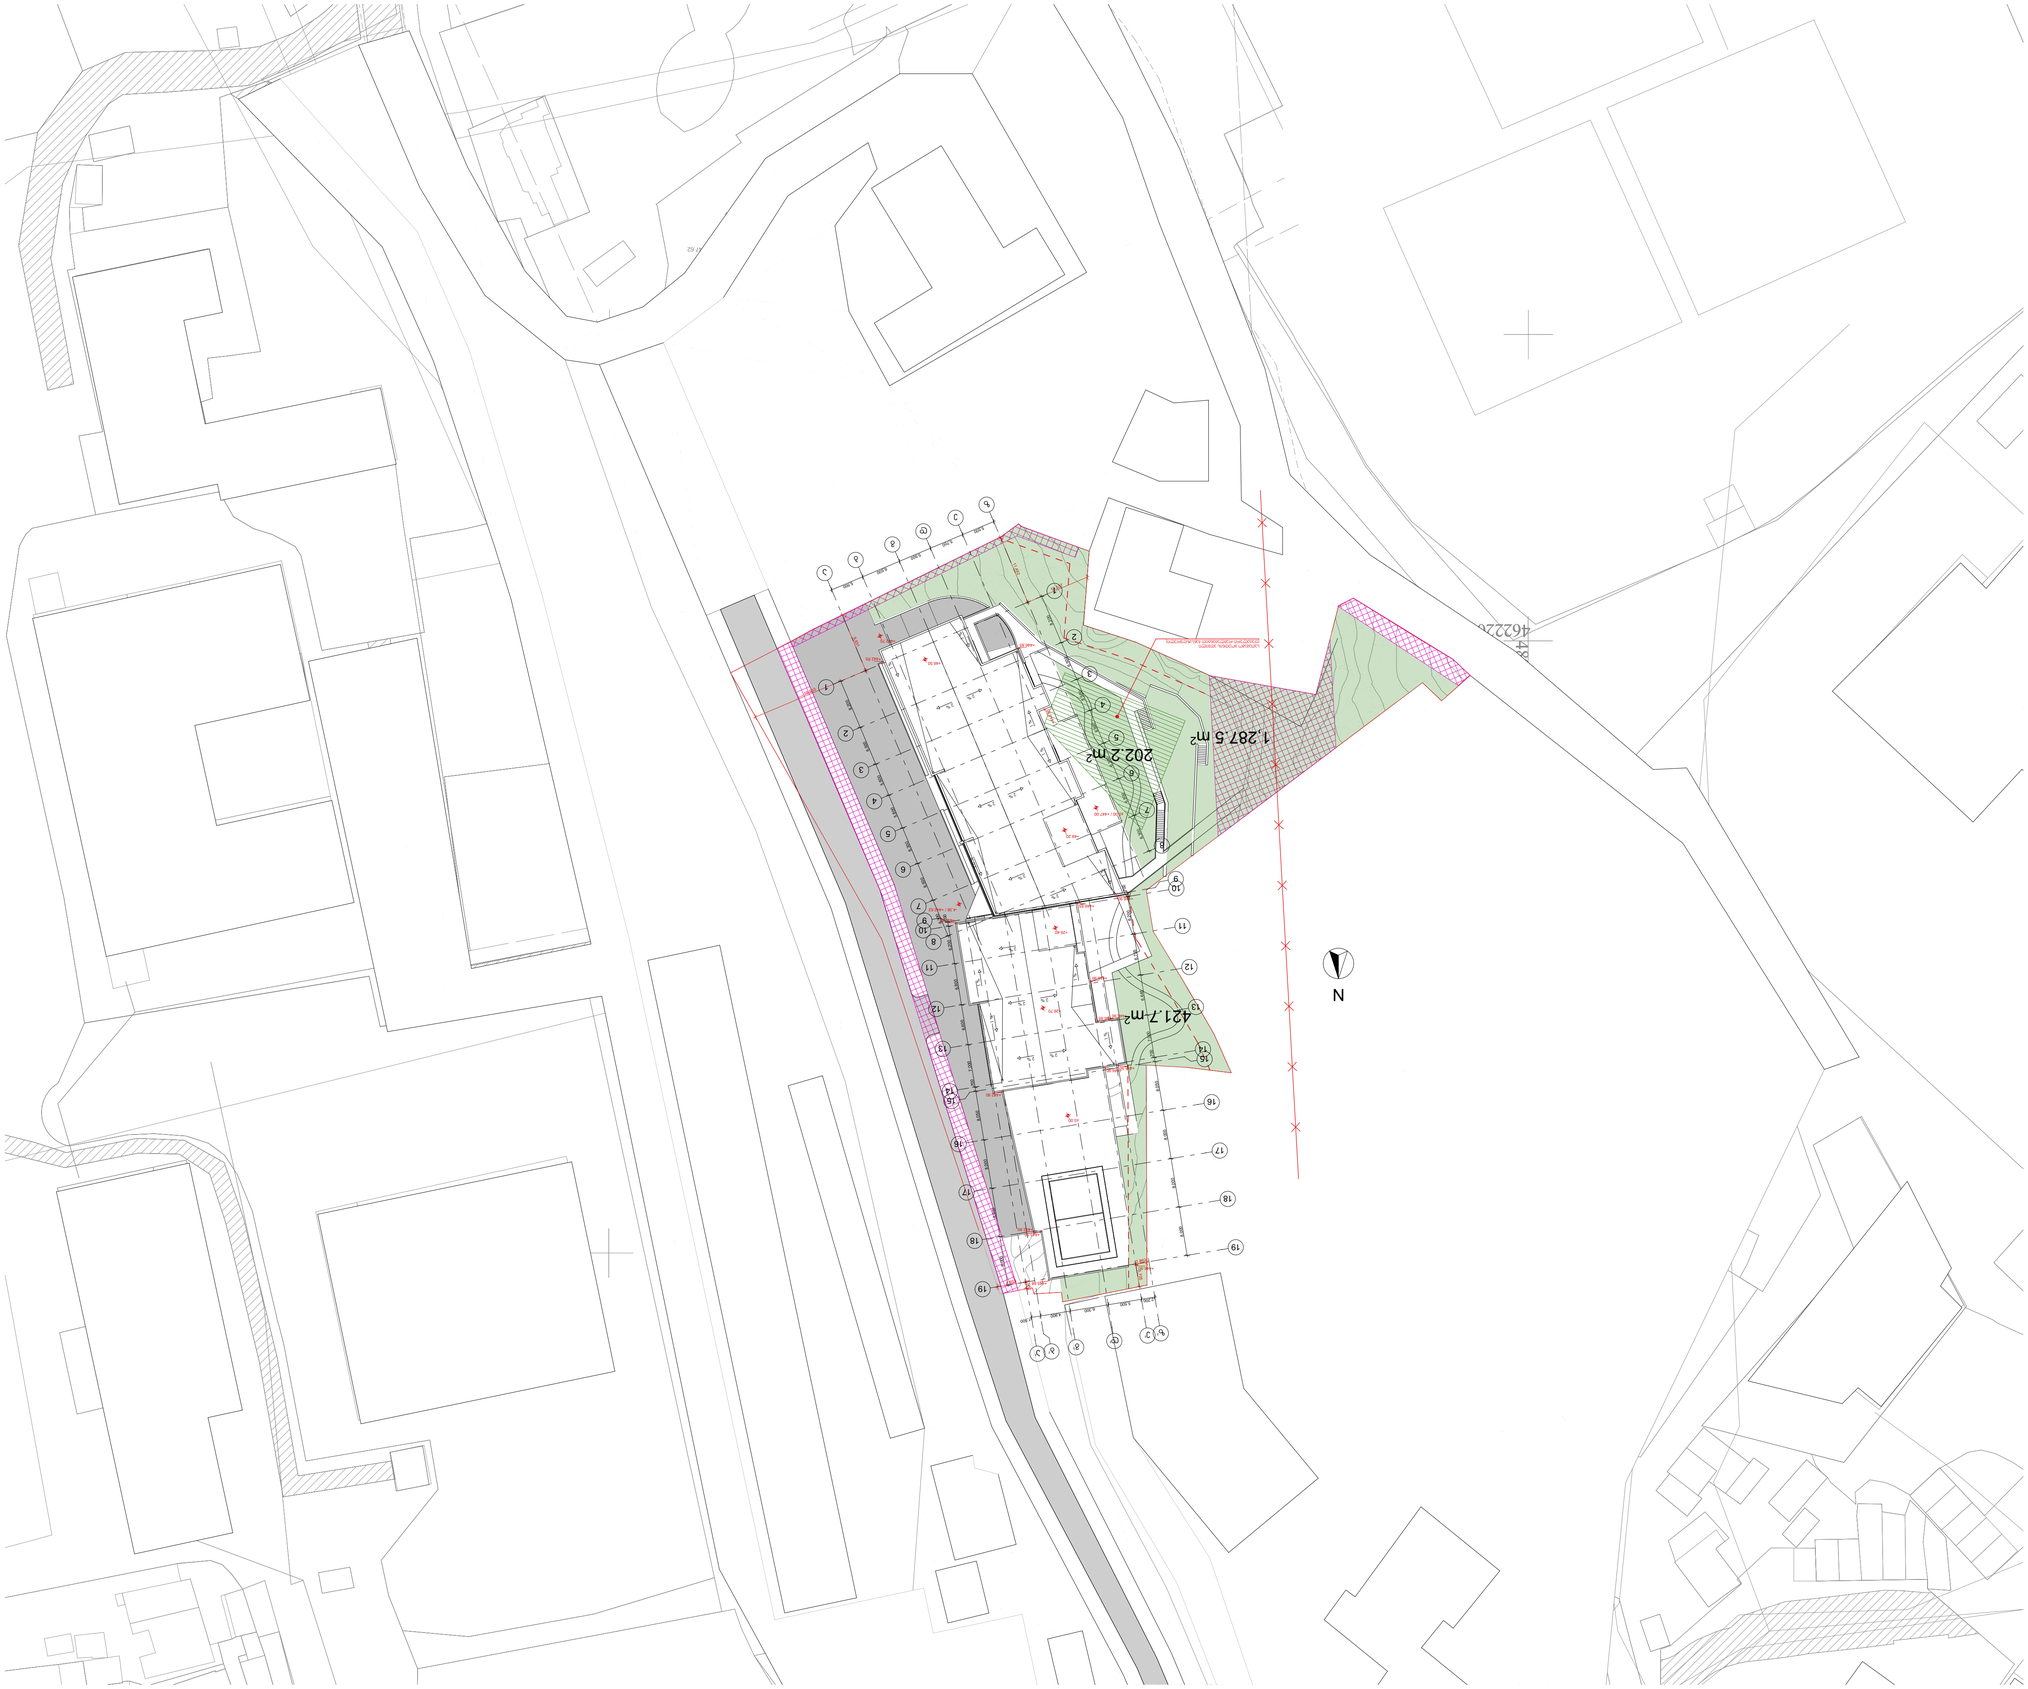

ფორმატი	A1
მასშტაბი	1:500
ცვლილება	
ფურცელი	0.1

ნახაზის დასახელება

ტოპოგრაფიული გეგმა

ობიექტის მისამართი

ქ. თბილისი, ვაკის რაიონი, ნაკვეთი N:32 ზ

ნახაზის ტიპი	არქიტექტურული ნაწილი
მასშტაბი	

არქიტექტორი ან მშენებელი ორგანიზაციის დასახელება, ხელმოწერა, ბეჭედი

ა(ა)იპ „ქალაქ თბილისის ტერიტორიული ორგანიზაციების ასოციაცია“

ხელმძღვანელი	ნ. ლომსაძე
არქიტექტორი	ნ. ბუნიათოვი
კონსტრუქციები	ო. ჭანტურია
ელექტრომოწყობილობები	ე. ჯავახიშვილი
სანტექნიკა	ნ. ლომსაძე
მშენებელი	ნ. ლომსაძე
