WPC ხის დაზოლილი პანელი
RAL 7022

ალუკაბონდის პანელი
RAL 7021

აგურის მოპირკეთება
RAL 7022

WPC ხის დაზოლილი პანელი
RAL 7022



ალუმინის მინაპაკეტი
RAL 7021

მინის მოაჯირი
RAL 7021

ალუმინის ვიტრაჟი
RAL 7021

პროექტის სახელწოდება

მრავალფუნქციური საცხოვრებელი კომპლექსი ვაშლიჯვრის დასახლებაში, მარშალ გელოვანის №32 გ

სტადია	მშენებლობის ნებართვა
თარიღი	

ობიექტის მისამართი

ვაშლიჯვრის დასახლება, გელოვანის გამზირი №32 გ

ჰირობითი აღნიშვნები

შენიშვნები

დამკვეთი

-

Z
X
Y
xyz.ge

მის: ქ.თბილისი, ს.ანდღულაძის ქ. №3
ტელ: (995 32) 237 30 50
ელ-ფოსტა: xyz.ge@yahoo.com

დირექტორი	შ. ლეჟიაშვილი
პრ.მთავარი არქიტექტორი	გ.ცუცქირიძე
დაამუშავა	თ. გველესიანი
	ლ.გოგოლაძე
	ე.დემეროვი
შეამოწმა	შ. ლეჟიაშვილი

ნახაზის დასახელება

ფასადი 1-19

ფორმატი	მასშტაბი	კოდი	გვერდი
A1	1:200		3.1

აგურის მოპირკეთება
RAL 7022

აგურის მოპირკეთება
RAL 7022

WPC ხის დაზოლილი პანელი
RAL 7022



ალუმინის მინაპაკეტი
RAL 7021

მინის მოაჯირი
RAL 7021

ალუმინის ვიტრაჟი
RAL 7021

პროექტის სახელწოდება

მრავალფუნქციური საცხოვრებელი კომპლექსი ვაშლიჯვრის დასახლებაში, მარშალ გელოვანის №32 გ

სტადია	მშენებლობის ნებართვა
თარიღი	

ობიექტის მისამართი

ვაშლიჯვრის დასახლება, გელოვანის გამზირი №32 გ

ჯირობითი აღნიშვნები

შენიშვნები

დამკვეთი

-

Z
X
Y
xyz.ge

მის: ქ.თბილისი, ს.ანდღულაძის ქ. №3
ტელ: (995 32) 237 30 50
ელ-ფოსტა: xyz.ge@yahoo.com

დირექტორი	შ. ლეკიაშვილი
პრ.მთავარი არქიტექტორი	გ.ცუცქირიძე
დაამუშავა	თ. გველესიანი
	ლ.გოგოლაძე
	ე.დემუროვი
შეამოწმა	შ. ლეკიაშვილი

ნახაზის დასახელება

ფასადი 19-1

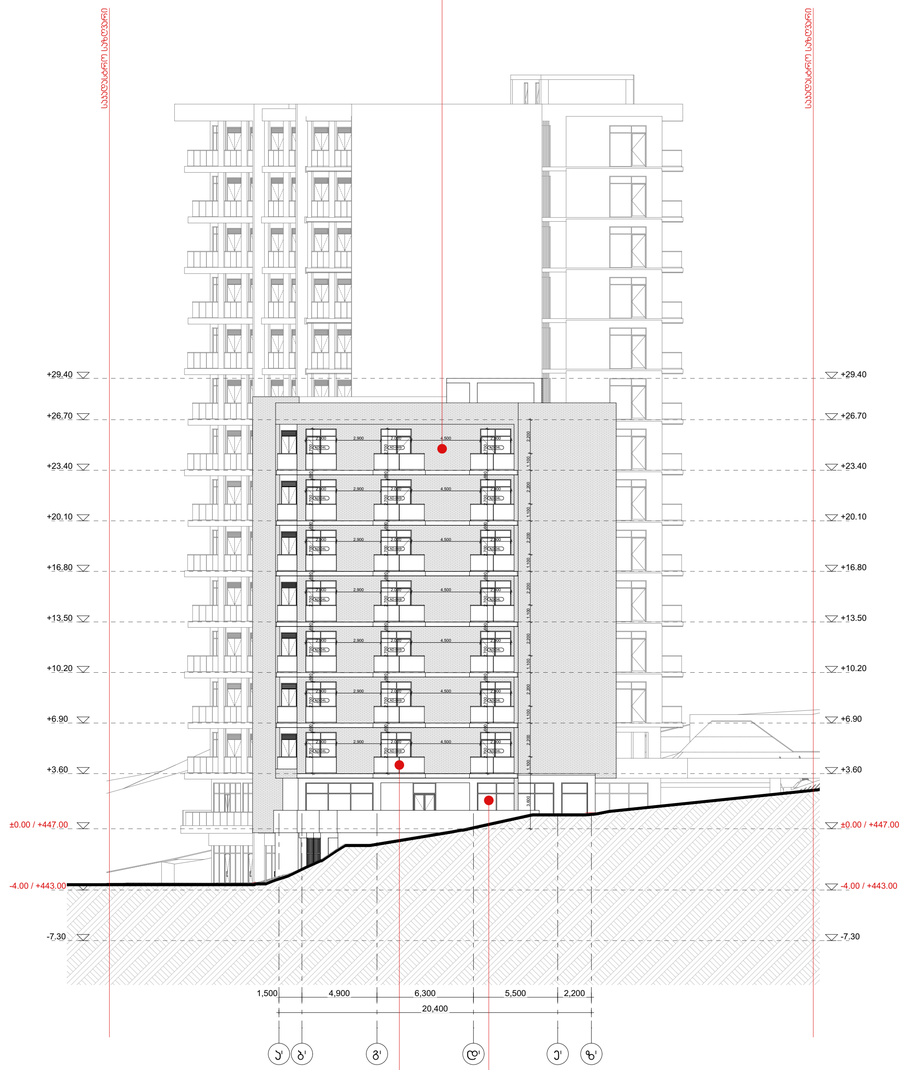
ფორმატი	მასშტაბი	ეტაპი	გვერდი
A1	1:200		3.2

WPC ხის დაზოლილი პანელი
RAL 7022

ალუმინის მინაპაკეტი
RAL 7021



აგურის მოპირკეთება
RAL 7022



მინის მოაჯირი
RAL 7021

ალუმინის ვიტრაჟი
RAL 7021

მინის მოაჯირი
RAL 7021

ალუმინის ვიტრაჟი
RAL 7021

პროექტის სახელწოდება

მრავალფუნქციური საცხოვრებელი კომპლექსი ვაშლიჯვრის დასახლებაში, მარშალ გელოვანის №32 გ

სტადია	მშენებლობის ნებართვა
თარიღი	

ობიექტის მისამართი

ვაშლიჯვრის დასახლება, გელოვანის გამზირი №32 გ

ჰორიზონტი ალნიშვნები

შენიშვნები

დამკვეთი

-

Z
X
Y
xyz.ge


მის: ქ.თბილისი, ს.ჯანდიერის ქ. №3
ტელ: (995 32) 237 30 50
ელ-ფოსტა: xyz.ge@yahoo.com


დირექტორი	შ. ლეკიაშვილი
პრ.მთავარი არქიტექტორი	გ.ცუცქირიძე
დაამუშავა	თ. გველესიანი
	ლ.გოგოლაძე
	ე.დემეროვი
შეამოწმა	შ. ლეკიაშვილი


ნახაზის დასახელება

ფასადი F-A და A'-F'

ფორმატი	მასშტაბი	ტომი	გვერდი
A1	1:200		3.3

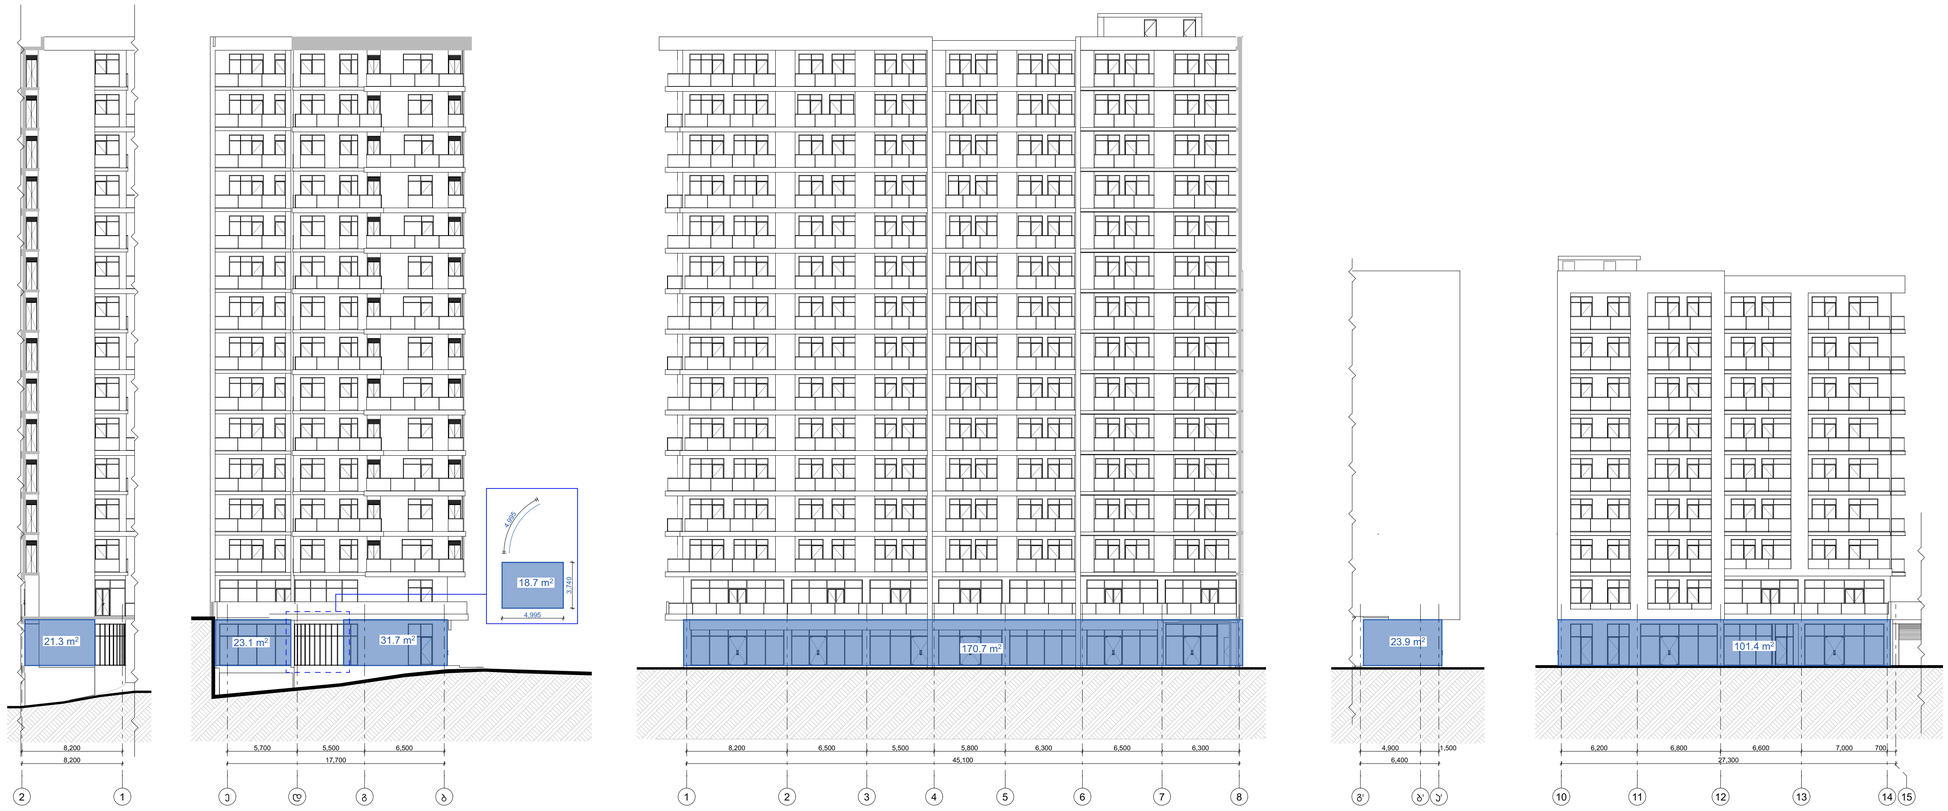

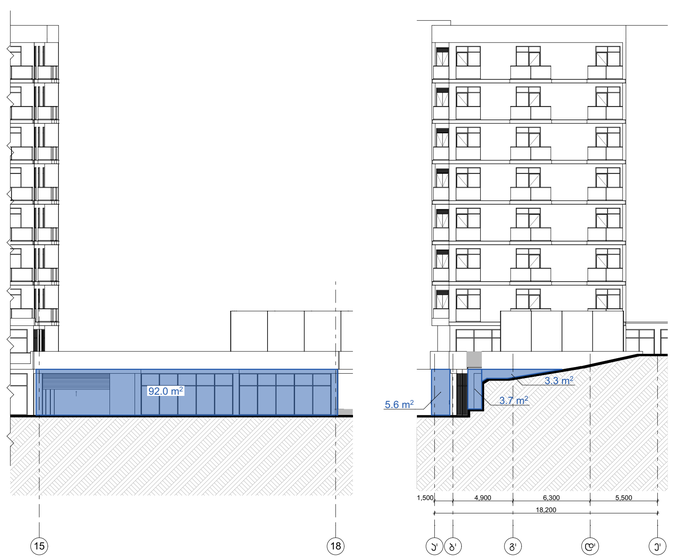

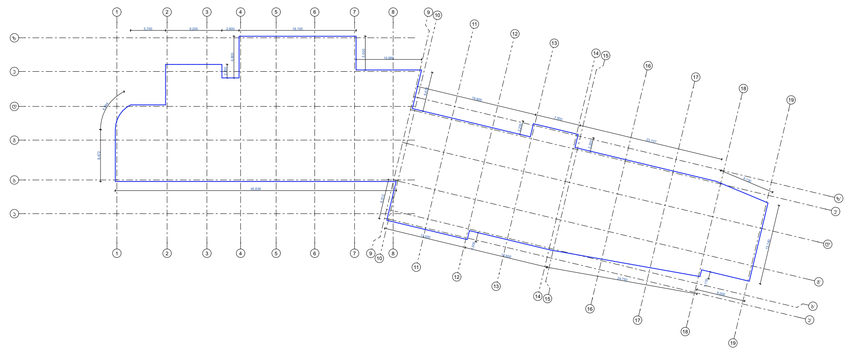

მიწისზედა ფასადის ფართობი:

21.3+23.1+18.7+31.7+170.7+23.9+
101.4+92.0+5.6+3.7+3.3=495.4

სარდაფის სართულის პერიმეტრი = 281.1 მ

მიწის ზედაპირიდან ამოწევის საშუალო სიმაღლე:

495.4 / 281.1 = 1.76 მ

პროექტის სახელწოდება

მრავალფუნქციური საცხოვრებელი კომპლექსი ვაჭლიჭვრის დასახლებაში, მარშალ გელოვანის №32 გ

სტადია	მშენებლობის ნებართვა
თარიღი	

ობიექტის მისამართი

ვაჭლიჭვრის დასახლება, გელოვანის გამზირი №32 გ

ჰორიზონტი აღნიშვნები

მიწისზედა ფასადის ფართობი

შენიშვნები

დამკვეთი

-

Z
X
Y
xyz.ge





მის: ქ.თბილისი, ს.ჯანდელაკის ქ. №3
ტელ: (995 32) 237 30 50
ელ-ფოსტა: xyz.ge@yahoo.com





დირექტორი	შ. ლეკიაშვილი
პრ.მთავარი არქიტექტორი	გ.ცუცქირიძე
დაამუშავა	თ. გველესიანი
	ლ.გოგოლაძე
	ე.დემუროვი
შეამოწმა	შ. ლეკიაშვილი

ნახაზის დასახელება

სარდაფის სართულის ანგარიში

ფორმატი	მასშტაბი	კოდი	გვერდი
A1	1:250		3.4

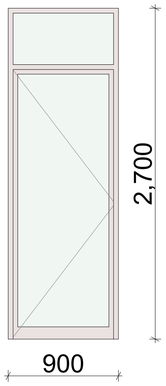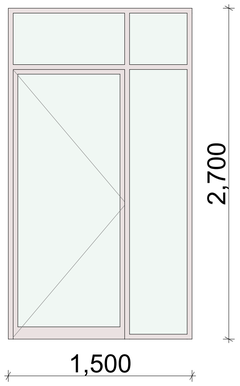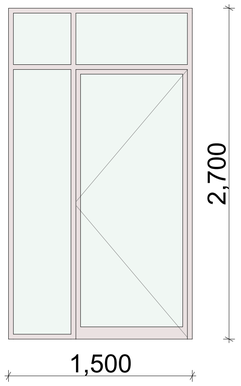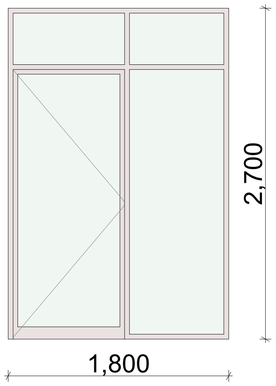დასახელება	AD-01L	AD-02L	AD-02R	AD-03L
				
გაბარიტული ზომები	900×2,700	1,500×2,700	1,500×2,700	1,800×2,700
რაოდენობა	27	26	12	34
ფართობი (მ²)	2.4	4.1	4.1	4.9

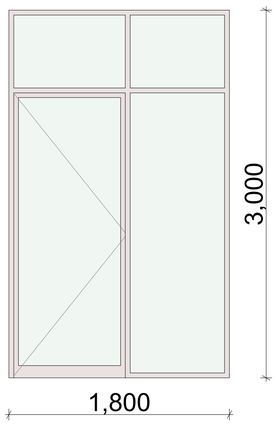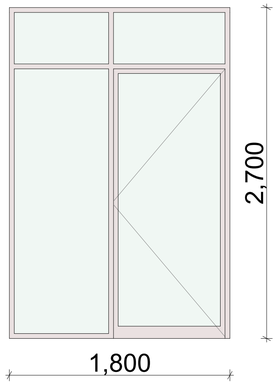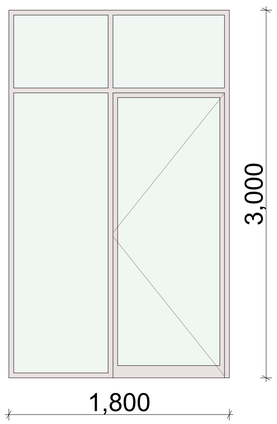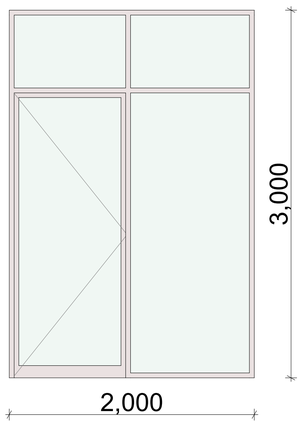დასახელება	AD-003L	AD-03R	AD-003R	AD-04L
				
გაბარიტული ზომები	1,800×3,000	1,800×2,700	1,800×3,000	2,000×3,000
რაოდენობა	1	46	3	1
ფართობი (მ²)	5.4	4.9	5.4	6.0

პროექტის სახელწოდება

მრავალფუნქციური საცხოვრებელი პომპლექსი ვაჭლიჭვრის დასახლებაში, მარშალ გელოვანის №32 გ

სტადია	მშენებლობის ნებართვა
თარიღი	

ობიექტის მისამართი

ვაჭლიჭვრის დასახლება, გელოვანის გამზირი №32 გ

ჰირობითი აღნიშვნები

შენიშვნები

დამკვეთი

-

X Z Y xyz.ge





მის: ქ.თბილისი, ს.ჯანდელაკის ქ. №3
ტელ: (995 32) 237 30 50
ელ-ფოსტა: xyz.ge@yahoo.com





დირექტორი	შ. ლეკიაშვილი
პრ.მთავარი არქიტექტორი	გ.ცუცქირიძე
დაამუშავა	თ. გველესიანი
	ლ.გოგოლაძე
	ე.დემუროვი
შეამოწმა	შ. ლეკიაშვილი

ნახაზის დასახელება

სპეციფიკაცია

ფორმატი	მასშტაბი	კოდი	გვერდი
A1			3.5

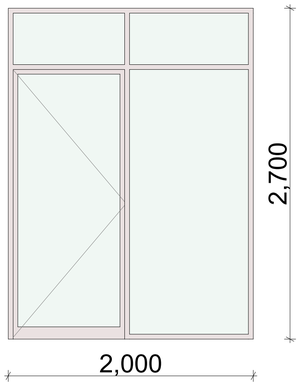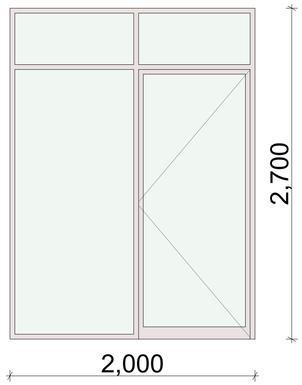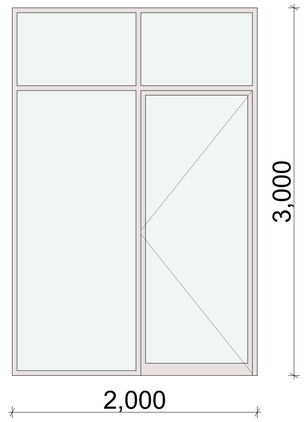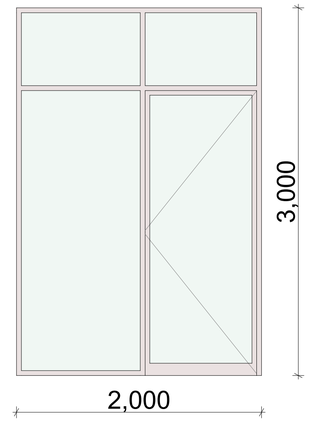დასახელება	AD-04L	AD-04R	AD-04R	AD-004R
				
გაბარიტული ზომები	2,000×2,700	2,000×2,700	2,000×3,000	2,000×3,000
რაოდენობა	163	106	1	1
ფართობი (მ²)	5.4	5.4	6.0	6.0

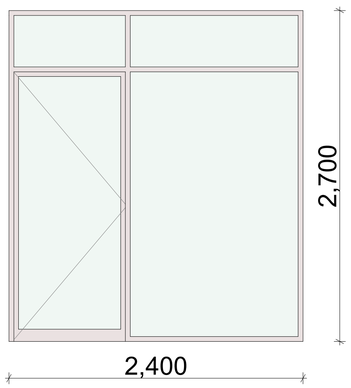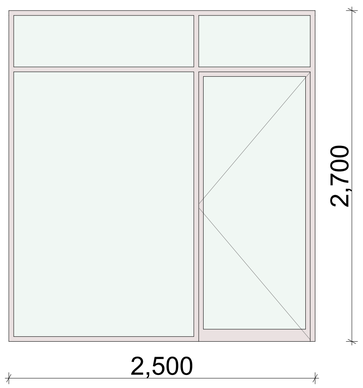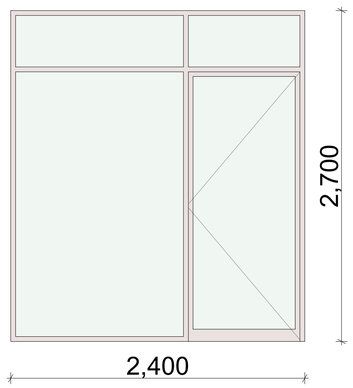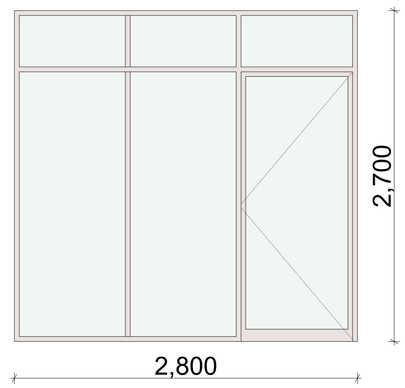დასახელება	AD-05L	AD-05R	AD-05R	AD-06R
				
გაბარიტული ზომები	2,400×2,700	2,500×2,700	2,400×2,700	2, 00×2,700
რაოდენობა	21	1	1	51
ფართობი (მ²)	6.5	6.	6.5	7.6

პროექტის სახელწოდება

მრავალფუნქციური საცხოვრებელი კომპლექსი ვაშლიჯვრის დასახლებაში, მარშალ გელოვანის №32 გ

სტადია	მშენებლობის ნებართვა
თარიღი	

ობიექტის მისამართი

ვაშლიჯვრის დასახლება, გელოვანის გამზირი №32 გ

ჰირობითი აღნიშვნები

შენიშვნები

დამკვეთი

-





მის: ქ.თბილისი, ს.ჯანდელაკის ქ. №3
ტელ: (995 32) 237 30 50
ელ.ფოსტა: xyz.ge@yahoo.com

დირექტორი	შ. ლეკიაშვილი
პრ.მთავარი არქიტექტორი	გ.ცუცქირიძე
დაამუშავა	თ. გველესიანი
	ლ.გოგოლაძე
	ე.დემუროვი
შეამოწმა	შ. ლეკიაშვილი

ნახაზის დასახელება

სპეციფიკაცია

ფორმატი	მასშტაბი	კოდი	გვერდი
A1			3.6

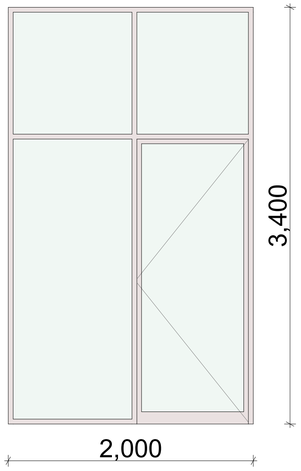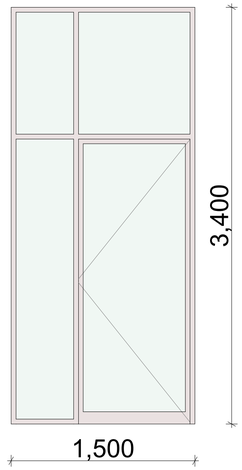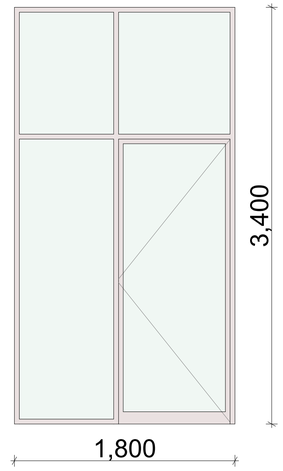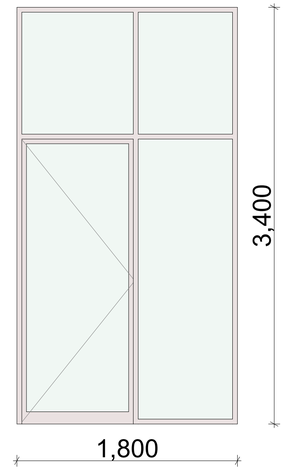დასახელება	AD-07R	AD-0 L	AD-0 L	AD-0 R
				
გაბარიტული ზომები	2,000×3,400	1,500×3,400	1, 00×3,400	1, 00×3,400
რაოდენობა	1	1	1	1
ფართობი (მ²)	6.	5.1	6.1	6.1

პროექტის სახელწოდება

მრავალფუნქციური საცხოვრებელი პომპლექსი ვაშლიჯვრის დასახლებაში, მარშალ გელოვანის №32 გ

სტადია	მშენებლობის ნებართვა
თარიღი	

ობიექტის მისამართი

ვაშლიჯვრის დასახლება, გელოვანის გამზირი №32 გ

ჯირობითი აღნიშვნები

შენიშვნები

დამკვეთი

-

Z
X
Y
xyz.ge

მის: ქ.თბილისი, ს.ჯანდელაკის ქ. №3
ტელ: (995 32) 237 30 50
ელ.ფოსტა: xyz.ge@yahoo.com


დირექტორი	შ. ლეკიაშვილი
ჯრ.მთავარი არქიტექტორი	გ.ცუცქირიძე
დაამუშავა	თ. გველესიანი
	ლ.გოგოლაძე
	ე.დემუროვი
შეამოწმა	შ. ლეკიაშვილი


ნახაზის დასახელება


სპეციფიკაცია


ფორმატი	მასშტაბი	კოდი	გვერდი
A1			3.7



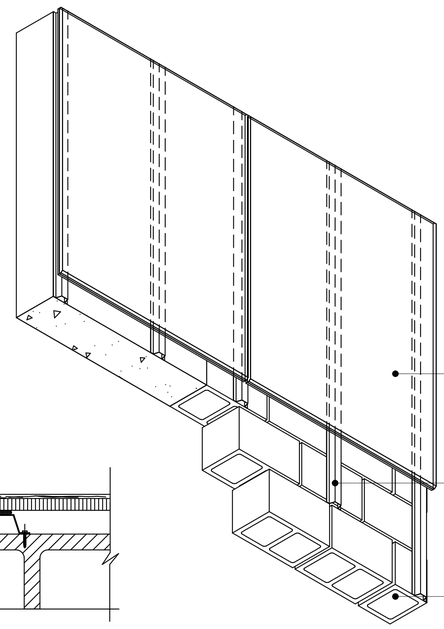

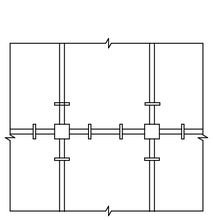

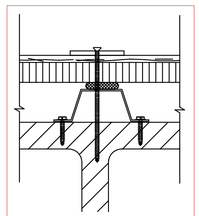

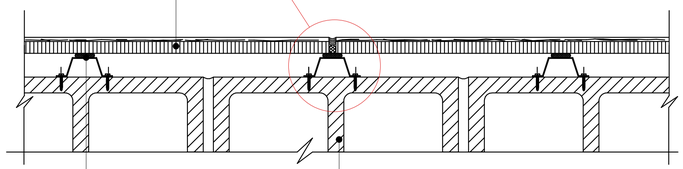






۸۱	۱:۵

۱۸۵۸۵۸۵۸	۱۸۵۸۵۸۵۸	۱۸۵۸۵۸۵۸	۱۸۵۸۵۸۵۸





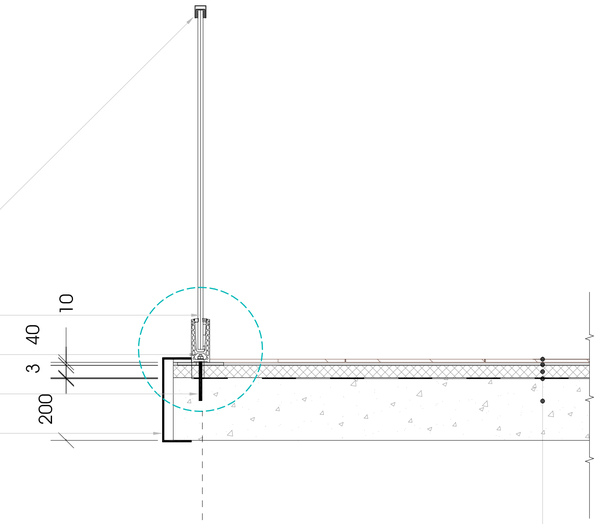

ფოლადის სახელური 40X36მმ.

მინა 17 მმ.

ფოლადის სამაგრი (დეტალი 1)

საანკერე ჭანჭიკი

ფასადის კომპოზიტური პანელი

ყინვაგამძლე კერამიკული ფილა

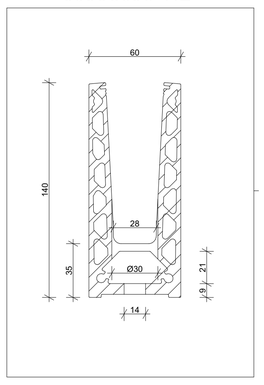
წებოცემენტის ხსნარი

მოჭიმვა

ჰიდროიზოლაცია

ბეტონის ფილა

მინის მოაჯირის
ჩამაგრების დეტალი
მასშტაბი 1:2



პროექტის სახელწოდება

მრავალფუნქციური საცხოვრებელი კომპლექსი ვაშლიჯვრის დასახლებაში, მარშალ გელოვანის №32 გ

სტადია	მშენებლობის ნებართვა
თარიღი	

ობიექტის მისამართი

ვაშლიჯვრის დასახლება, გელოვანის გამზირი №32 გ

პირობითი აღნიშვნები

შენიშვნები

დამკვეთი

-


მის: ქ.თბილისი, ს.ჯანდელაკის ქ. №3
ტელ: (995 32) 237 30 50
ელ-ფოსტა: xyz.ge@yahoo.com

დირექტორი	შ. ლეკიაშვილი
პრ.მთავარი არქიტექტორი	გ.ცუცქირიძე
დაამუშავა	თ. გველესიანი
	ლ.გოგოლაძე
	ე.დემუროვი
შეამოწმა	შ. ლეკიაშვილი

ნახაზის დასახელება

ფასადის დეტალები


ფორმატი	მასშტაბი	კოდი	გვერდი
A1			3.9

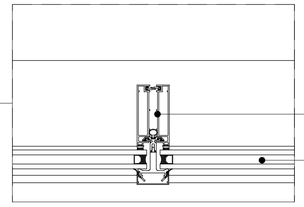

ალუმინის პროფილი
RAL 7021

ორმაგი მინაპაკეტი

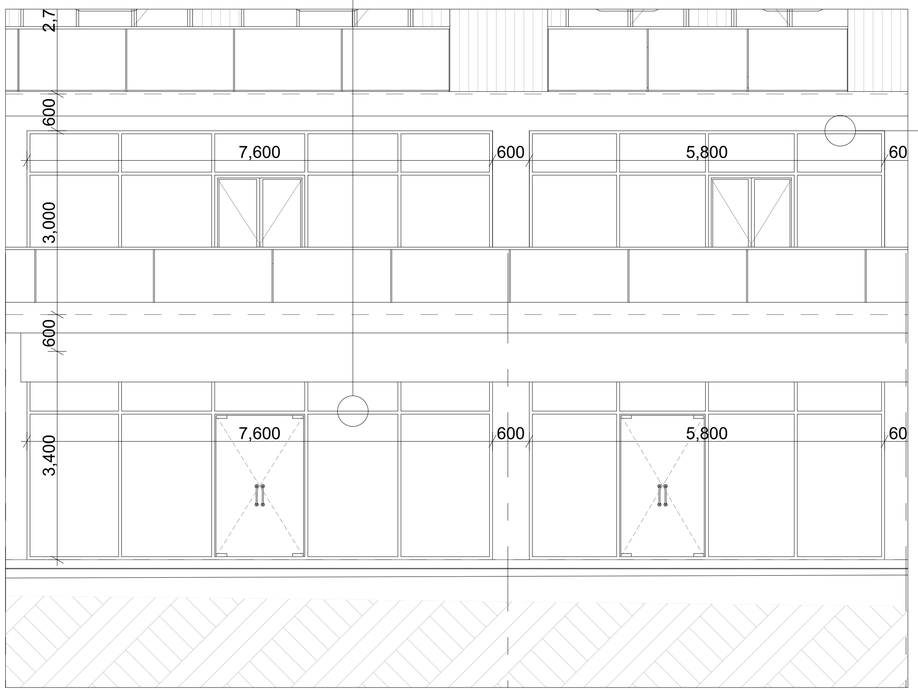1:5 3.დტ-01



ალუმინის პროფილი
RAL 7021

ორმაგი მინაპაკეტი

1:5 3.დტ-03

პროექტის სახელწოდება

მრავალფუნქციური საცხოვრებელი პომპლექსი ვაშლიჯვრის დასახლებაში, მარშალ გელოვანის №32 გ

სტადია	მშენებლობის ნებართვა
თარიღი	

ობიექტის მისამართი

ვაშლიჯვრის დასახლება, გელოვანის გამზირი №32 გ

ჰიროგლიფი აღნიშვნები

შენიშვნები

დამკვეთი

-

Z
X
Y
xyz.ge

მის: ქ.თბილისი, ს.ანდღულაძის ქ. №3
ტელ: (995 32) 237 30 50
ელ.ფოსტა: xyz.ge@yahoo.com

დირექტორი	შ. ლეჟიაშვილი
არ.მთავარი არქიტექტორი	გ.ცუცქირიძე
დაამუშავა	თ. გველესიანი
	ლ.გოგოლაძე
	ე.დემეროვი
შეამოწმა	შ. ლეჟიაშვილი

ნახაზის დასახელება

ფასადის დეტალები

ფორმატი	მასშტაბი	კოდი	გვერდი
A1	1:5, 1:50		3.10