შუალედურზე პასუხი:

დაგვიხარვეზდა კონსტრუქციული დასკვნები, ასევე მოთხოვნილია ქონების პოზიციის წარმოდგენა, ყველა დოკუმენტი გაერთიანებულია დამატებით ასატვირთ ფაილში, რომელიც გახსნილი არ არის,
კონსტრუქციული ნაწილი რაც დაგვიხარვეზდა, ველი არ არის გახსნილი, დოკუმენტს "ტერიტორიის სატრანსპორტო/საგზაო ინფრასტრუქტურის დატანით საკვლევ ტერიტორიასთან კავშირის ჩვენებით"ველში ავტვირთავ.

1. „დამატებით ასატვირთ“ ფაილში წარმოდგენილია სსიპ ქონების მართვის სააგენტოს თანხმობა
2. დამატებულია ჭრილი 3-3 სადაც წარმოდგენილია კორექტირებული ნაწილი
3. ვექტორულ ფაილში წარმოდგენილია ჭრილები და ფასადები
4. „დამატებით ასატვირთ“ ფაილში წარმოდგენილია ტრანსპორტის დოკუმენტაცია, საქვეითო ინფრასტრუქტურის ინვენტარიზაციის რუკის სამუშაო მასალა (სატრანსპორტო კვლევის GIS ფაილები. აღნიშნული ტექნიკური ხარვეზის გამო არ იყო მიბმული.
5. განმარტებულია N4 N6 ბინების შესახებ 41 დადგენილების საექსპერტო შეფასებაში
6. 3-3 ღერძებზე და 5-5 ღერძებზე როგორც არქიტექტურაში ასევე კონსტრუქციულ ნაწილში წარმოვადგინეთ რიგელები.

שם הפרויקט והכתובת:	
בית משפט השלום ומשרדי רישוי עסקים	
כתובת:	
Address	
גוש, חלקה, מגרש, תת חלקה, יחידה, רשות מקומית	
4, חלקה, V אזור/אב, 01.11.10.013.336	
שם המתכנן האחראי:	

שלב: תכנון מפורט	סטטוס תכנית: Drawing status
Date	2024

קנה"מ: Scale	1:100
מס' גיליון: Drawing No.	1-1
כותרת הגיליון: Drawing title	חתך 1-1

מהנדס:	
אדריכל:	
יועץ:	
יועץ:	
יועץ

ჭრილი 3-3 1:100

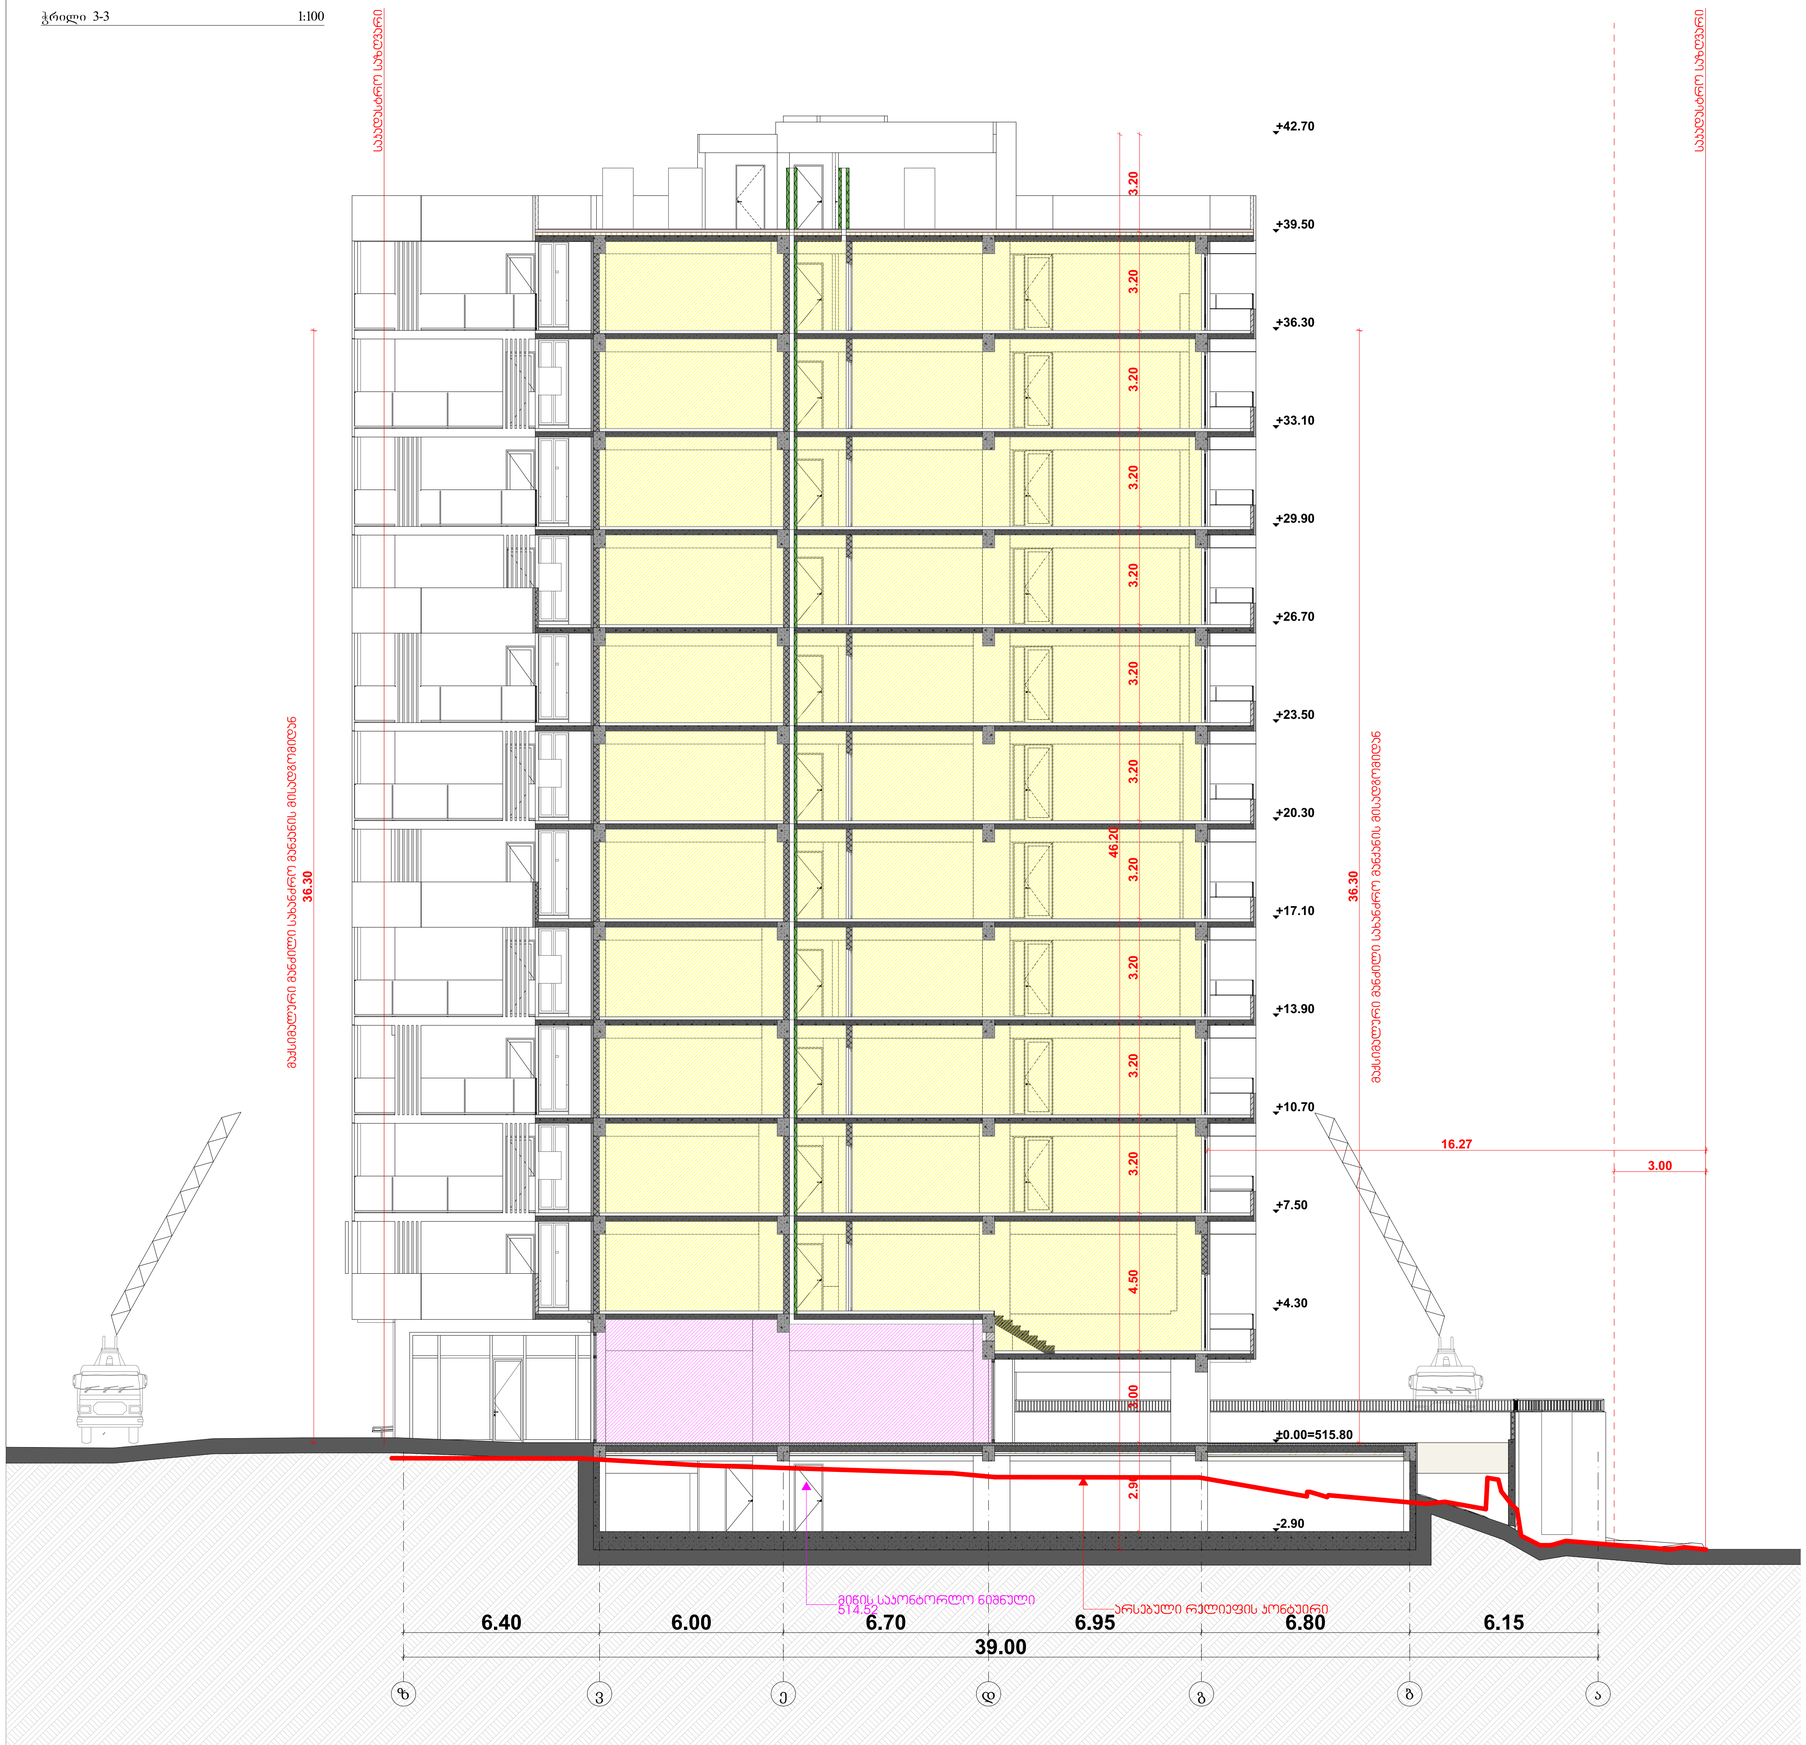

პროექტის დასახელება

მრავალბინიანი საცხოვრებელი სახლი

მისამართი:
Address

ქ. თბილისი, გლდანის დასახლება, V მკ/რნ 01.11.10.013.335

პირობითი ნიშნები:

შენიშვნა:
Notes:

1. ნახაზზე ზომები მოცემულია მეტრებში.
2. ექსპლოატაციაში მიღებამდე პროექტში შესაძლებელია განხორციელდეს ცვლილებები.
3. ნახაზის ყველა ცვლილება მშენებლობის პროცესში შეთანხმებული უნდა იყოს პროექტის ავტორთან.

პროექტის სტატუსი Drawing Status	შეს. თარიღი Date
არქიტექტურული პროექტის შეთანხმება, მშენებლობის ნებართვა	2024

დამკვეთი:
შპს "სოლუმ დეველოპმენტი" (405148086)

შემსრულებლები performers

თანამდებობა	სახელი,გვარი	ხელმოწერა
გიპ არქიტექტორი	გვარიამ ეფრემიძე	
არქიტექტორი		

ნახაზის დასახელება
Drawing title

ჭრილი 1-1 (1)

ფურცელი №	ფურცლის ზომა
მასშტაბი. Drawing Scale.	A1

2024

ჭრილი 2-2 1:100

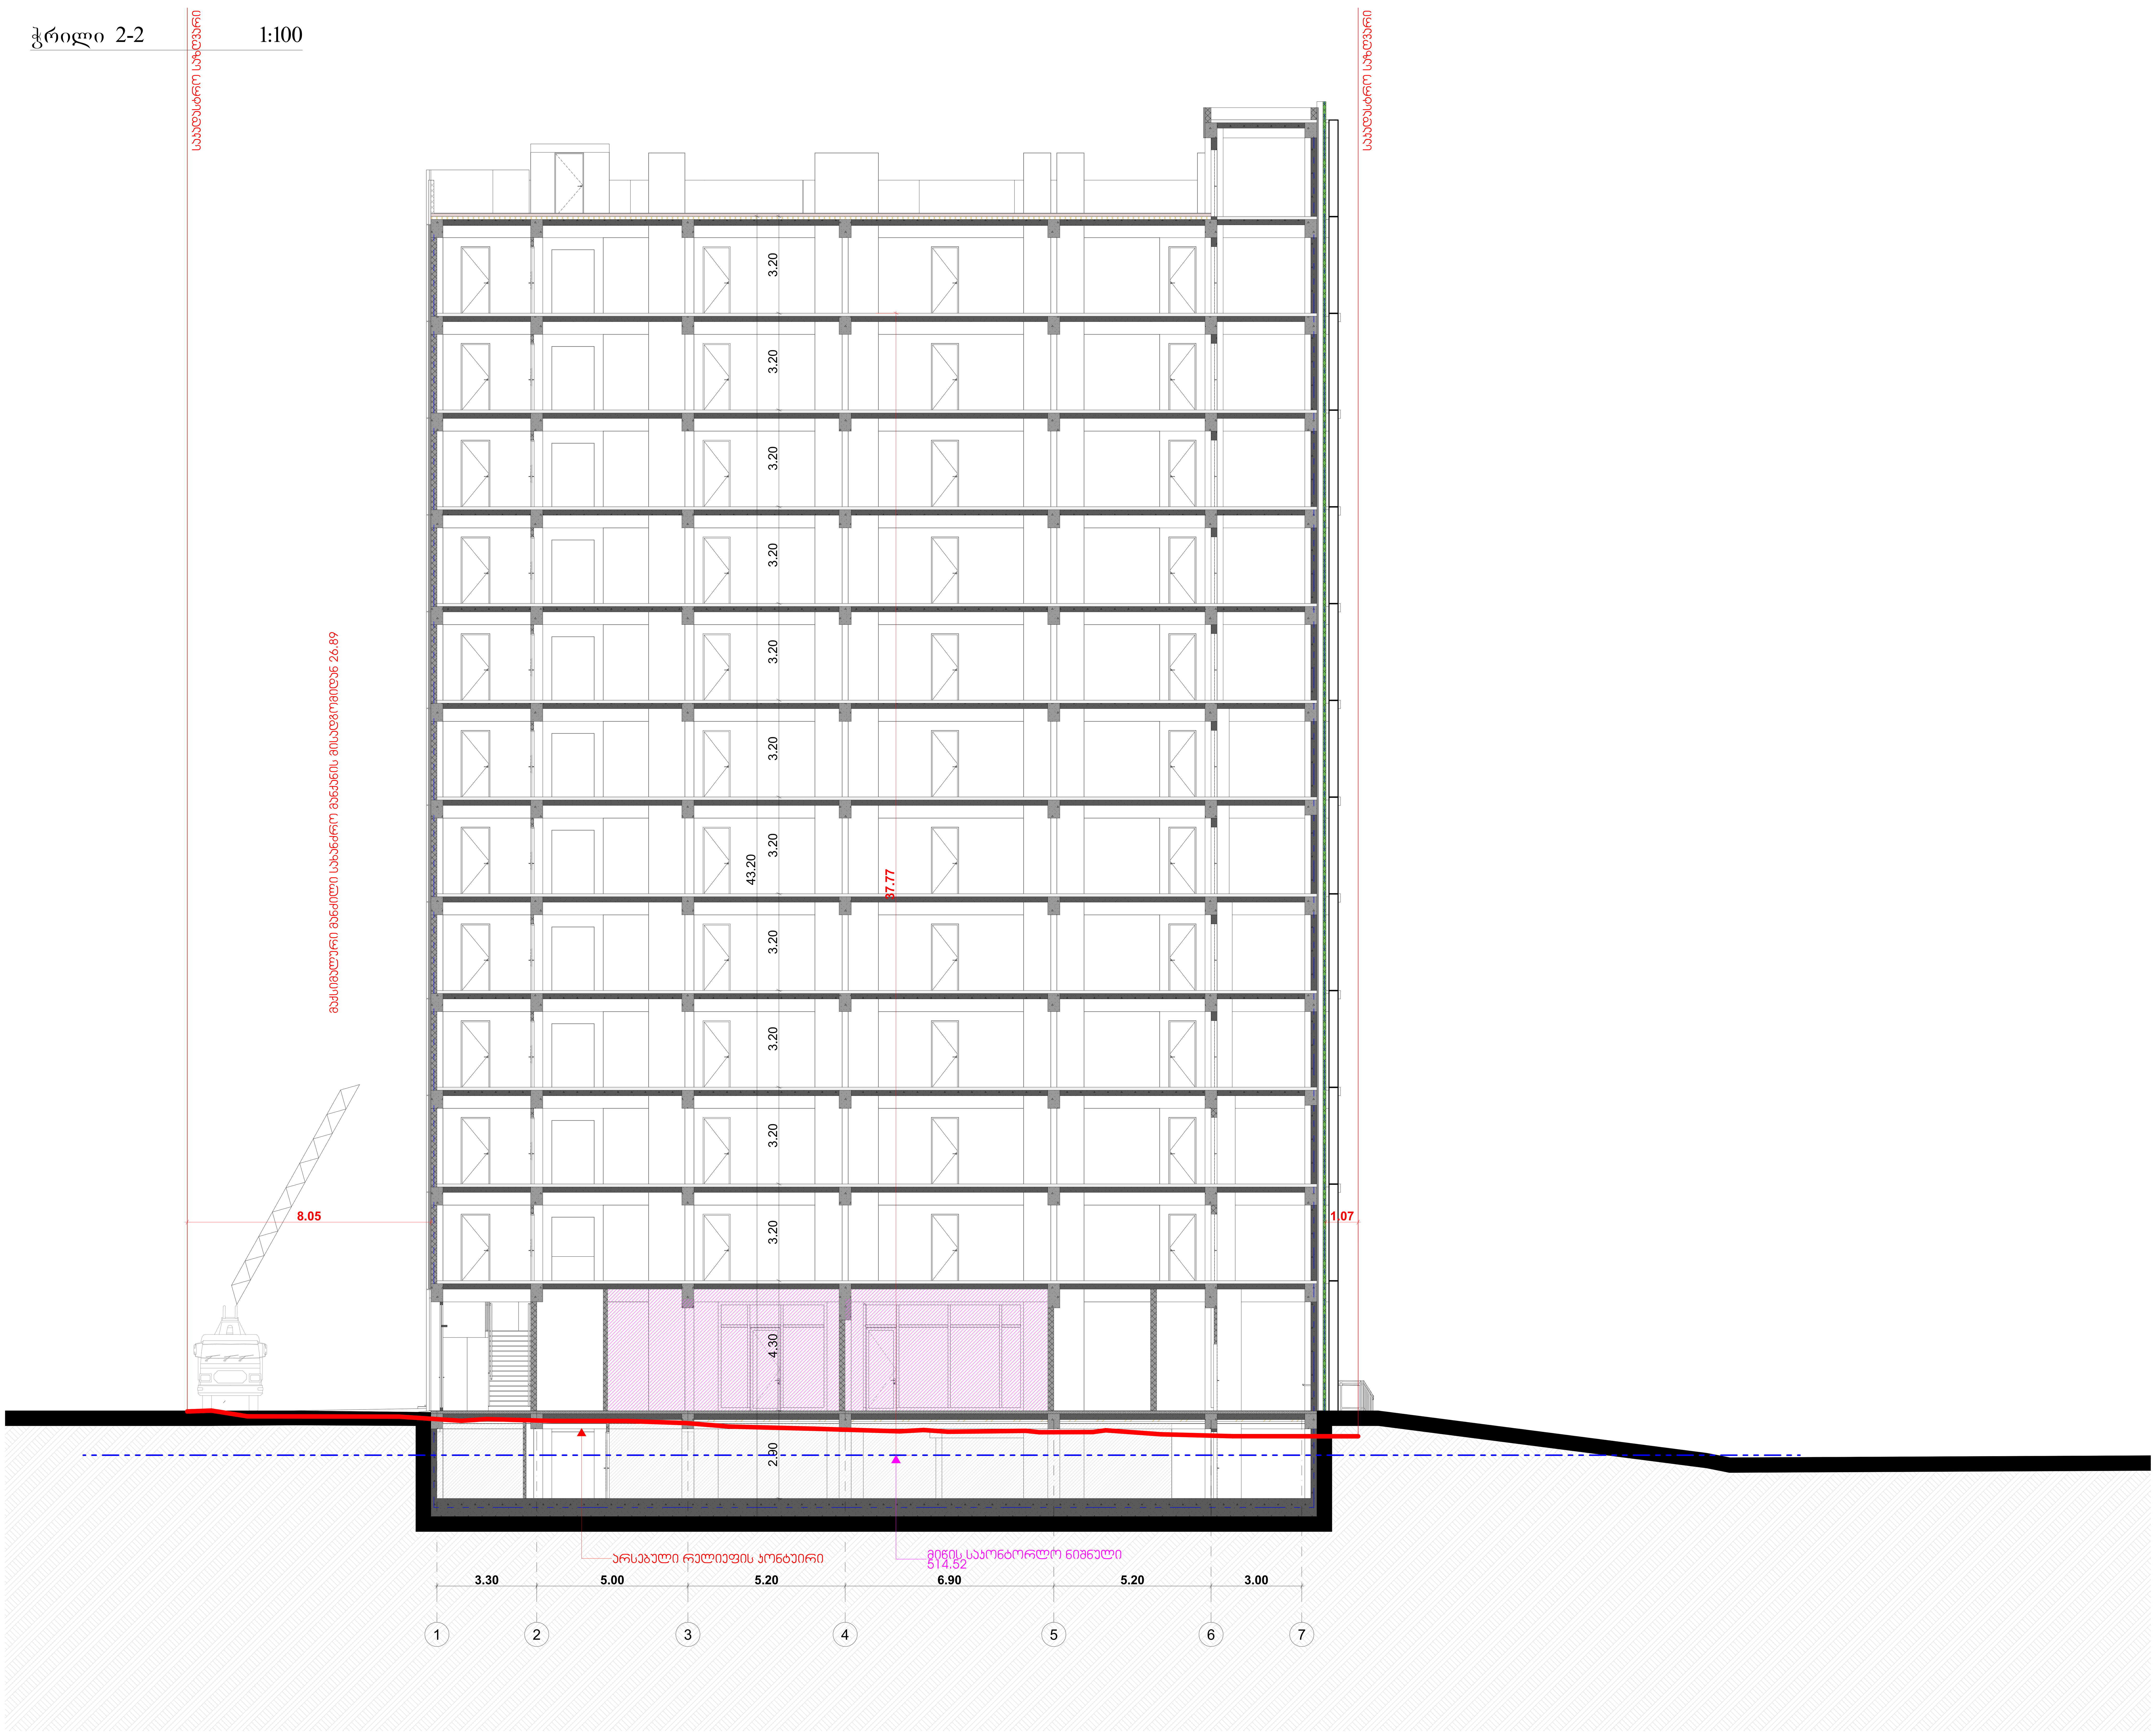

პროექტის დასახელება

მრავალბინიანი საცხოვრებელი სახლი

მისამართი:
Address

ქ, თბილისი, გლდანის დასახლება, V მ/რნ
01.11.10.013.335

პირობითი ნიშნები:

შენიშვნა:
Notes:

1. ნახაზზე ზომები მოცემულია მეტრებში.
2. ექსპლოატაციაში მიღებამდე პროექტში შესაძლებელია განხორციელდეს ცვლილებები.
3. ნახაზის ყველა ცვლილება მშენებლობის პროცესში შეთანხმებული უნდა იყოს პროექტის ავტორთან.

პროექტის სტატუსი Drawing Status	შეს. თარიღი Date
არქიტექტურული პროექტის შეთანხმება, მშენებლობის ნებართვა	2024

დამკვეთი:
შპს "სოლუმ დეველოპმენტი" (405148086)

შემსრულებლები
performers

თანამდებობა	სახელი.გვარი	ხელმოწერა
მთ. არქიტექტორი	მარიამ ეფრემიძე	
არქიტექტორი		

ნახაზის დასახელება
Drawing title

ჭრილი 2-2

ფურცელი №		ფურცლის ზომა
მასშტაბი. Drawing Scale.		A1

2024 ♈