
არსებული

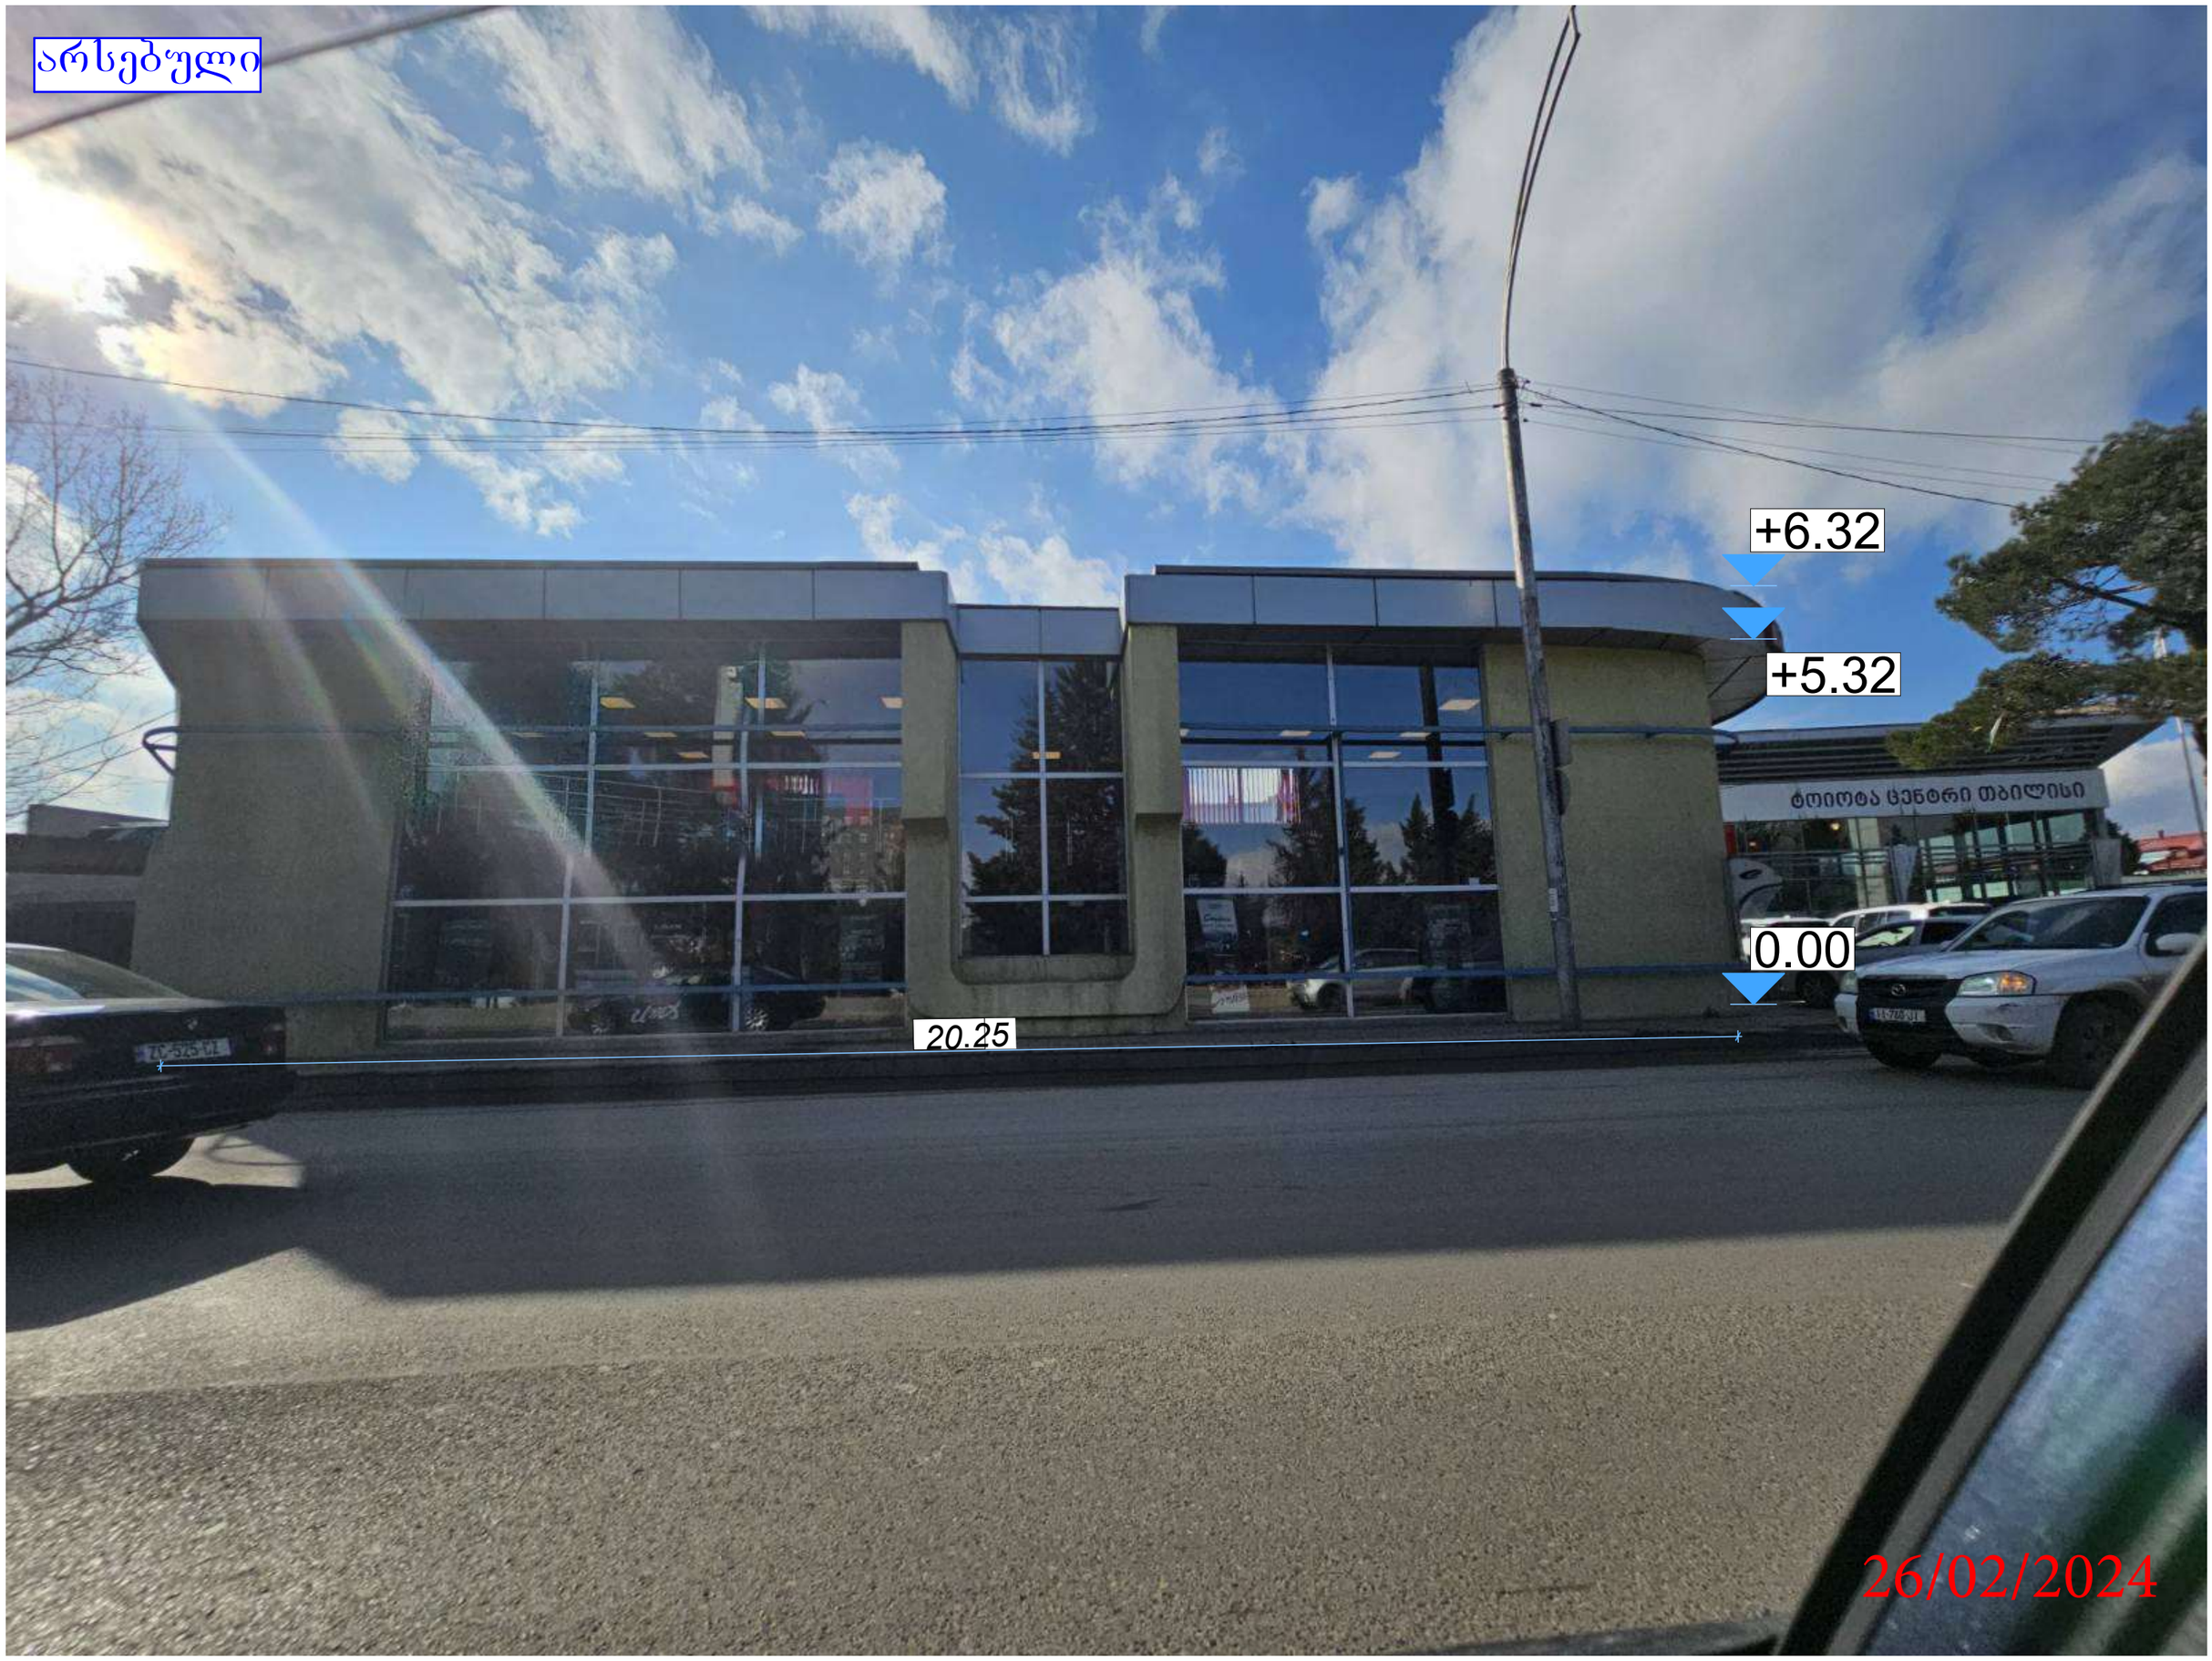

ფოტომონტაჟი

ფასადის ფართობი= 127.9 მ2
აბრის ფართობი = 3 მ2
(127.9X20)/100= 25.58 > 3

ალუმინის საჩრდილობელი
(ვერცხლისფერი)

+6.32

+5.32

600

50

იამაჰა YAMAHA

0.00

995.0

240.0


790.0

20.25

ალუმინის პროფილი (ვერცხლისფერი)


YAMAHA

არსებული

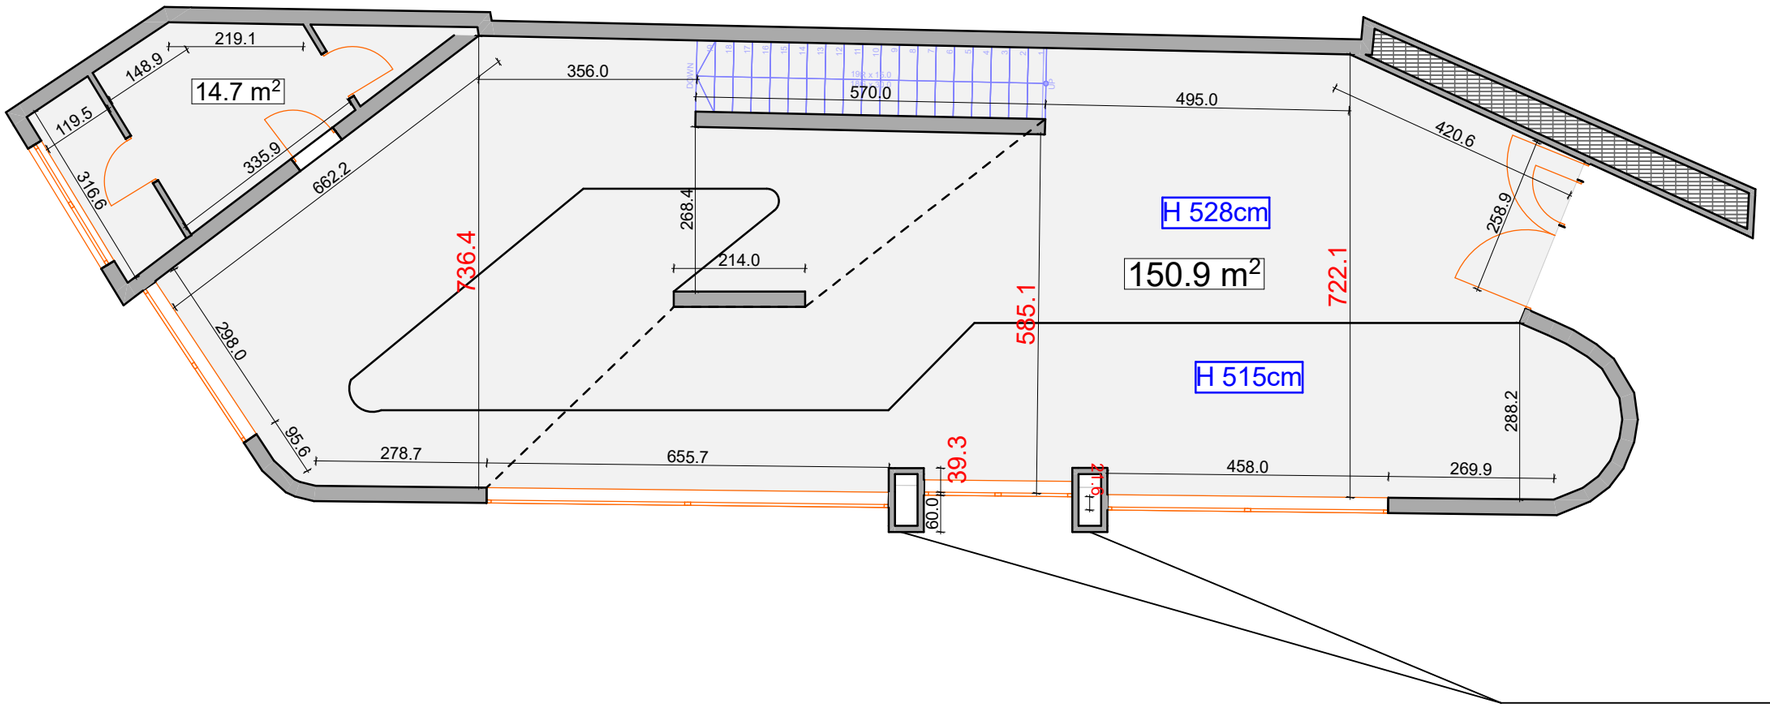



დეკორატიული ნაწილი

საპროექტო

