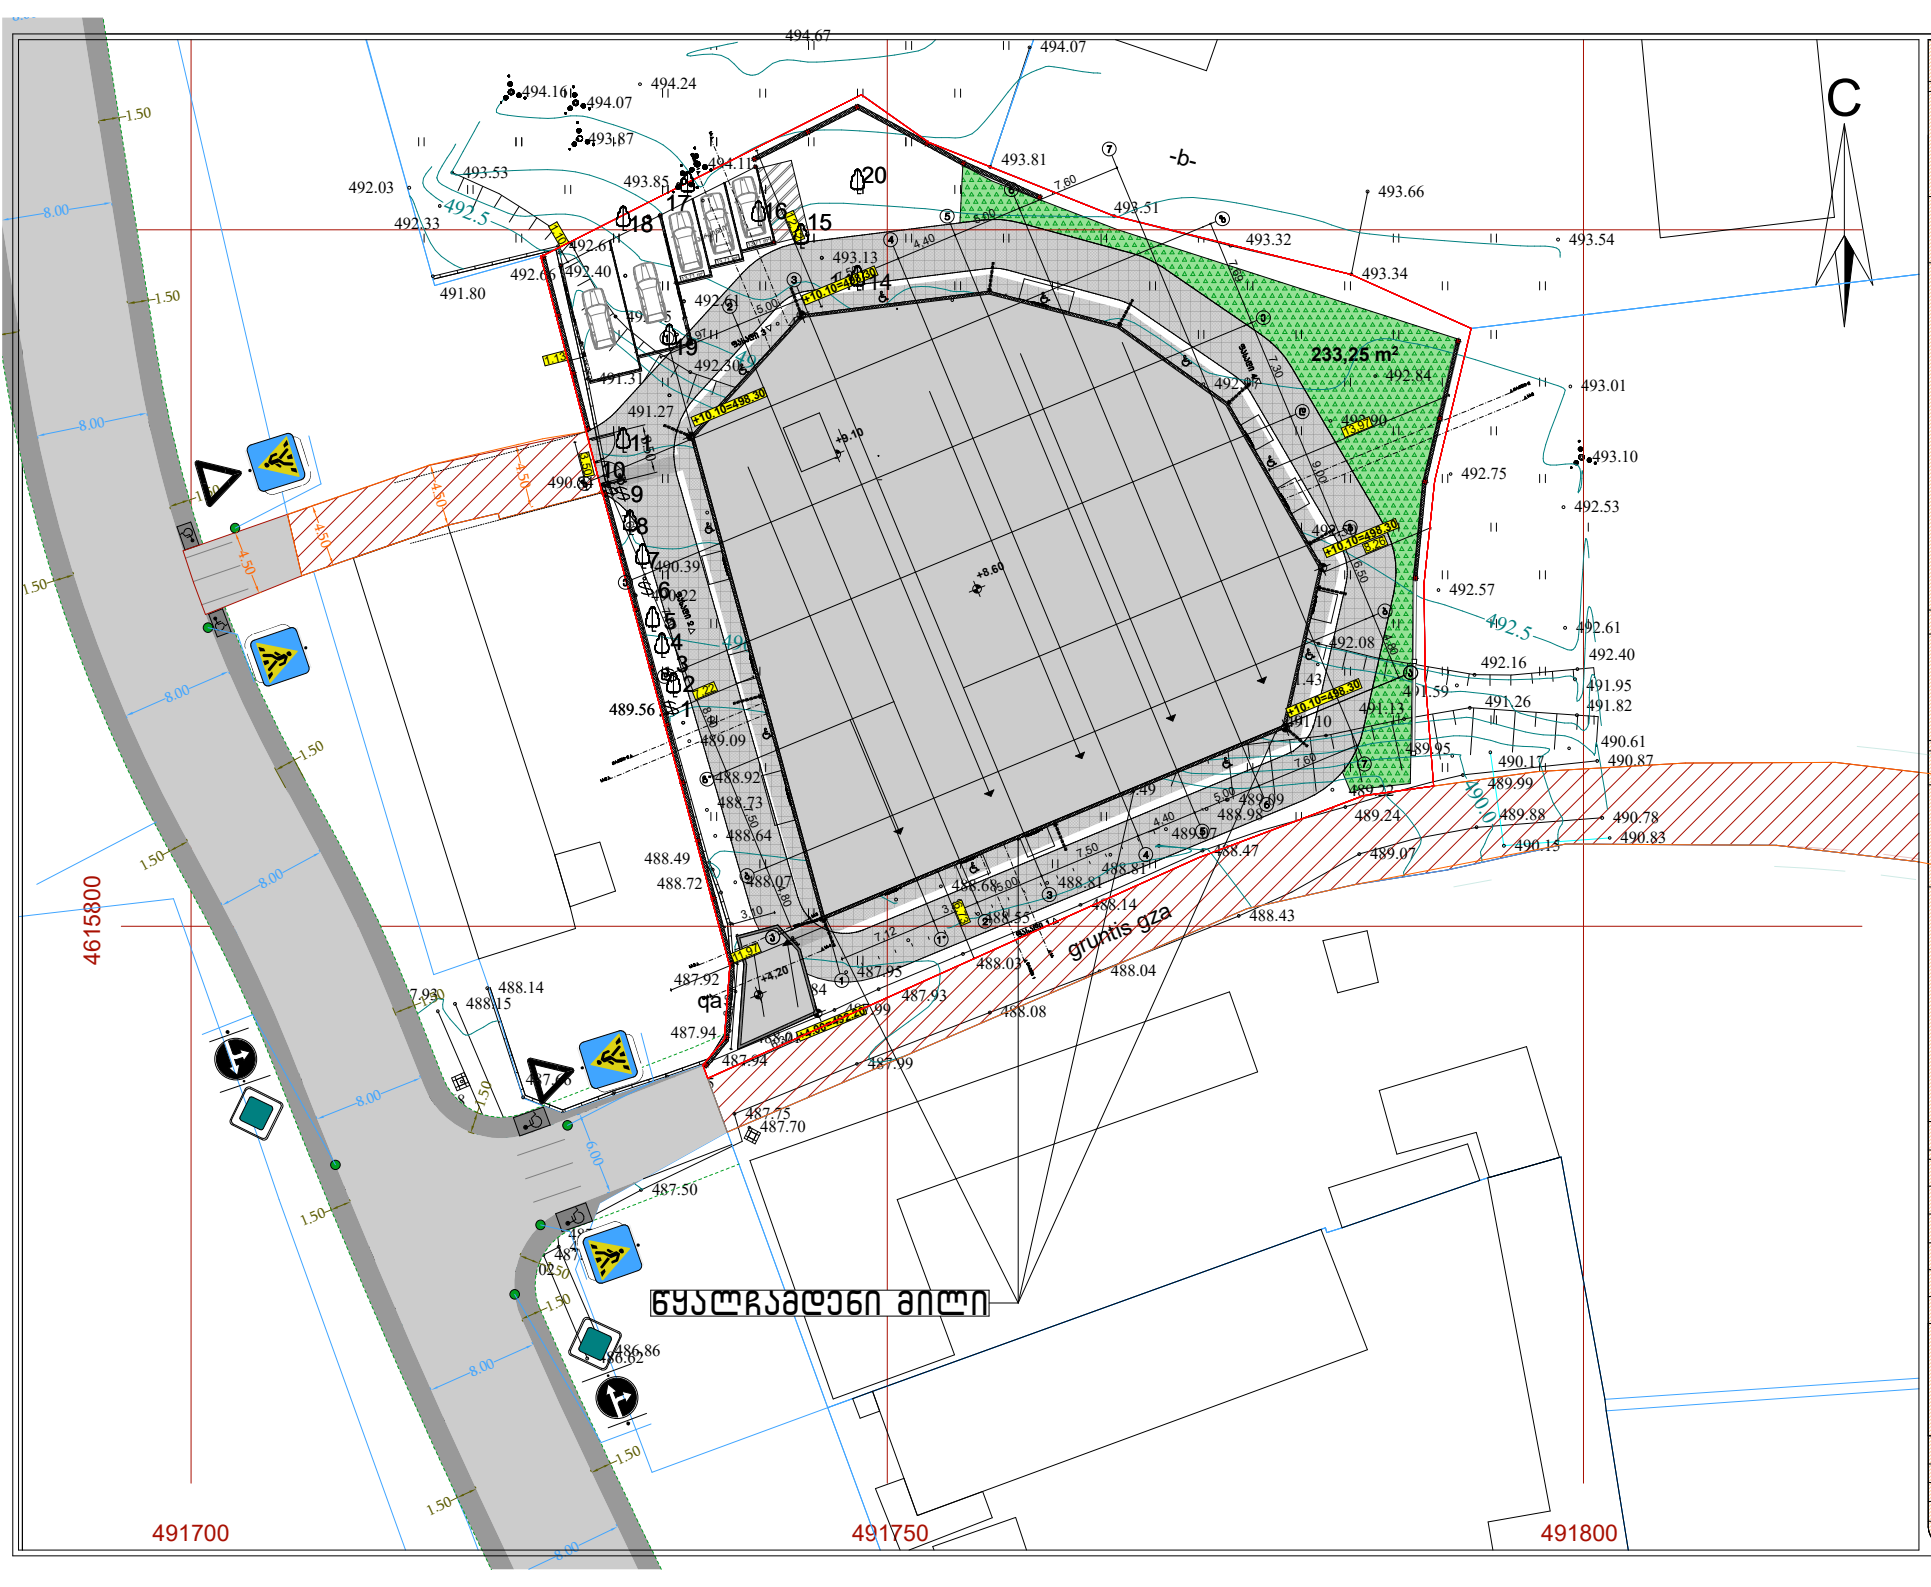


ფორმატი A-3	თბილისი 2023წ.	ფაილის სახელი
	დაკვეთა №	

შენობა ნაგებობის ფუნქცია:

ხორც პროდუქტების საწარმო

გეგმა 0.00 ნიშნულზე მ 1:100

ტექ მახვენებლები

პირობითი ნიშნები:

ნაკვეთის საზღვარი

ჭრილის ხაზი

არქიტექტურული ნიშნული

დამკვეთი : შპს მარგე

მისამართი : ქ.თბილისი ქუჩა თვალჭრელიძე №5
ს/კ 01.19.18.006.181

თარიღი		
კორექტირება		
№	კორექტირება	თარიღი
1		
2		
3		
4		
5		
6		

საპროექტო ორგანიზაცია


თანამდებობა	გვარი	ხელმოწერა
არქიტექტორი	დ.ოგანაძე	
შემსრულა	დ.ოგანაძე	

საპროექტო ლოგო	მისამართი
	ქ. თბილისი ცოდოზანის 90

თარიღი	12.06.2023	
სტადია	ფორმატი	ფურცლები
პროექტი	A-3	A-000

ქალაქი თბილისი , ჭუჩა თვალჭრელიძე , 5
, (ნაკვ. %14) (01.19.18.006.181) საკუთრებაში არსებული არასასოფლო-სამეურნეო
დანიშნულების მიწის ნაკვეთის და მისი მიმდებარე ტერიტორიის ტოპოგრაფიული

გეგმა

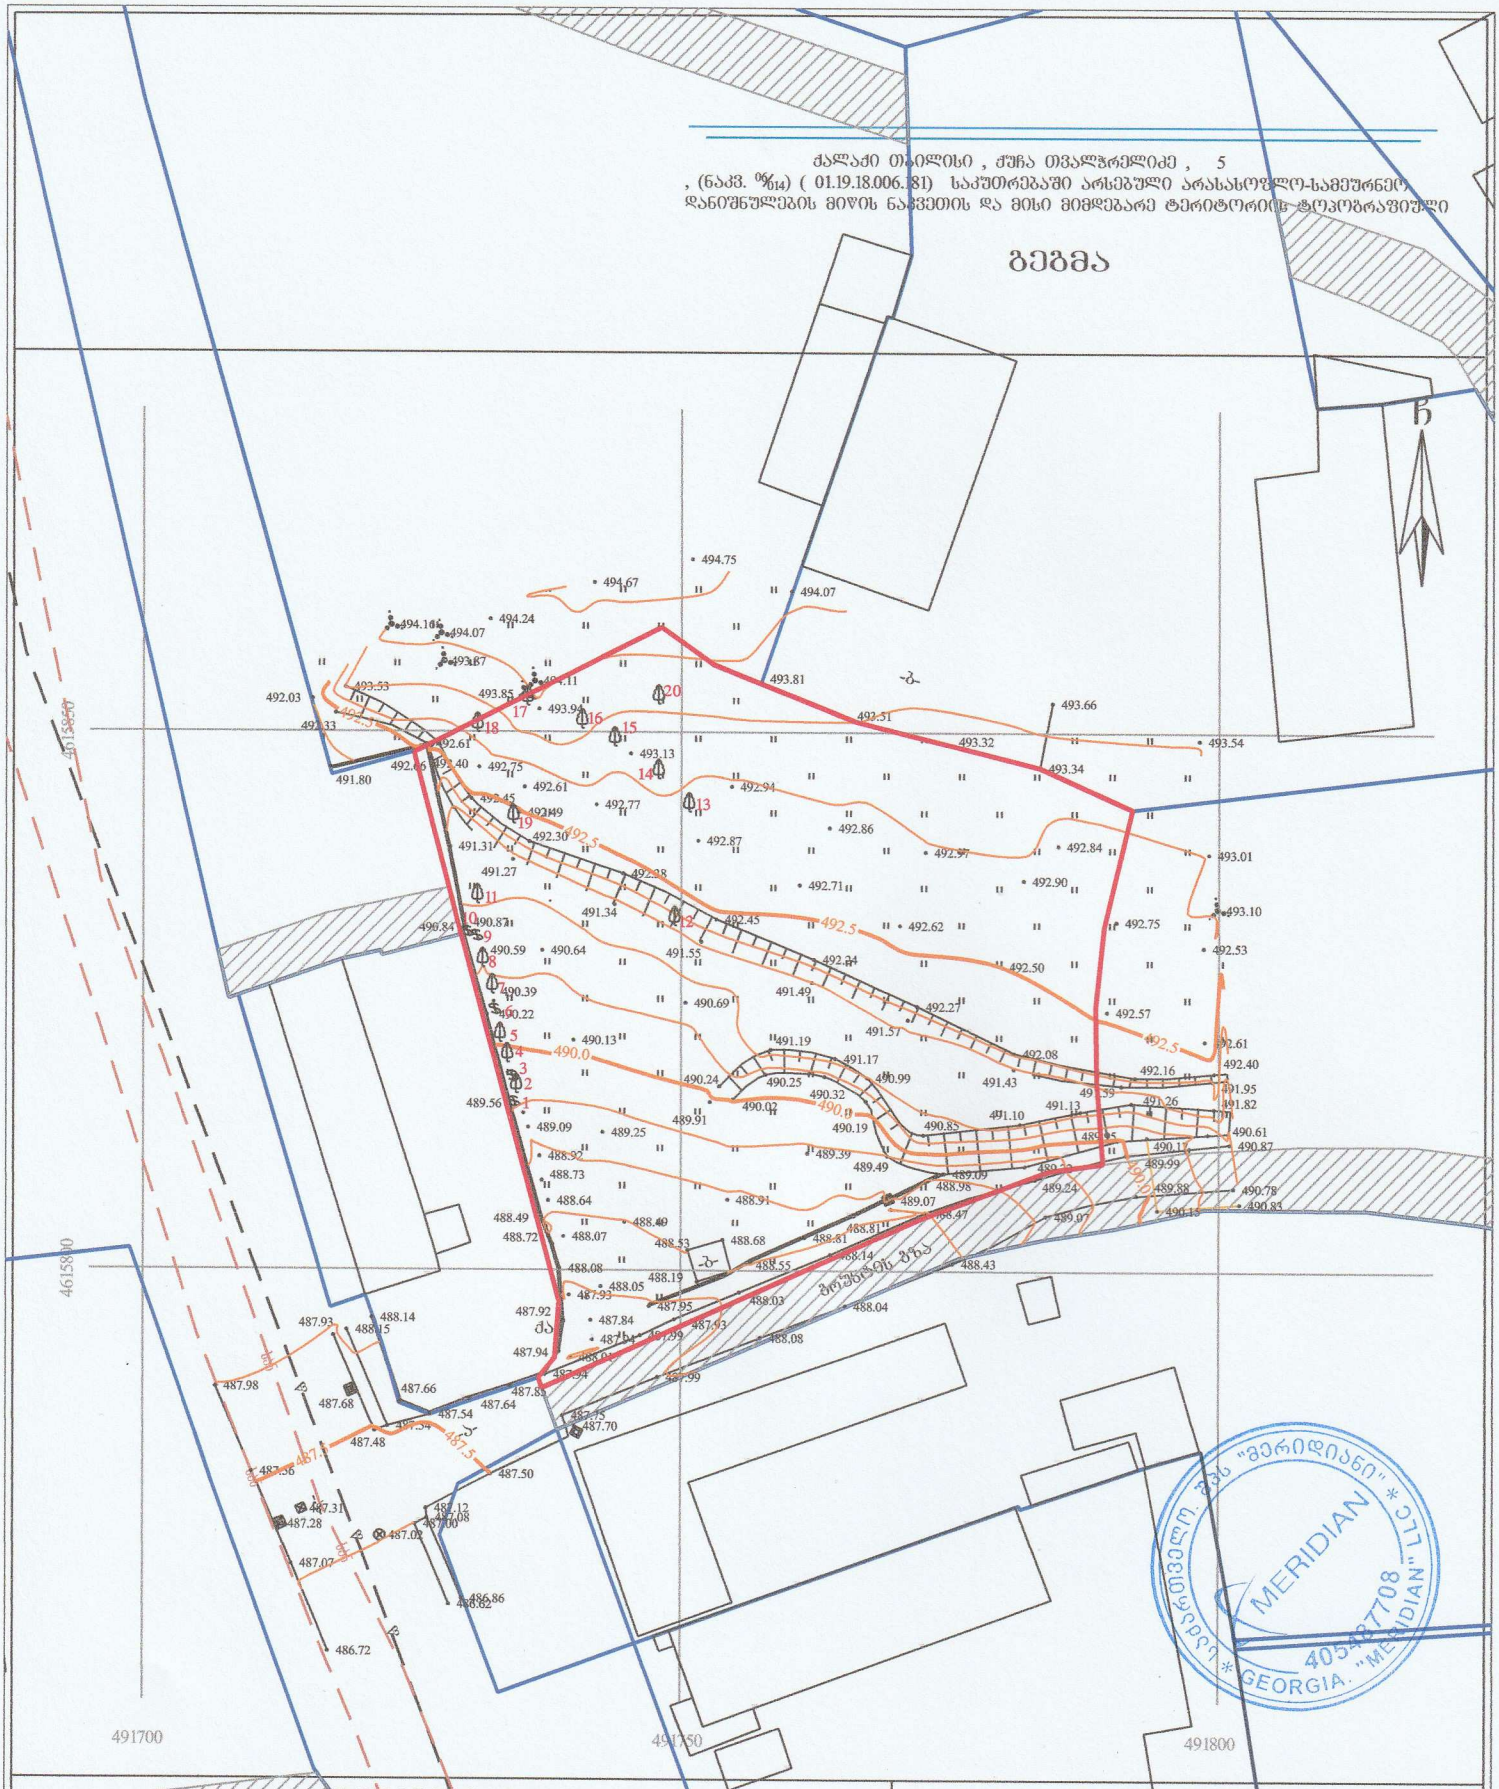

აეროგეოდეზიური საზღვრები

WGS 1984-ის კოორდინატთა სისტემის UTM პროექცია

სახ. შენობა	ხის ღობე		წყალგამყვანი ორმო		
არასახ. შენობა	ღობე		ბაზი		
შარდული	მწვის კედელი		კანალიზაცია		
მშენებარე შენობა	კედელი		სანაყარე		
სატრანსფორ. ჯიხური	ფლატე		კაპიტალური ობიექტი		
ხეები	რკინიგზა		ელ. ძაბვები		
ბარე განათება	სამეთვალყურეო ბეჭი		ბათობა		
	ელ. გადამცემი ხაზი				

შენიშვნა: 1) ბეჭდვაზე დატანილია გაჯარის რეესტრში რეგისტრირებული ნაკვეთის საზღვარი

2) მიწის სამუშაოების შესრულება შეათანხმეთ კომუნიკაციის წარმომადგენლებთან

შპს "მერიდიანი" ქ. თბილისი,
ს. მუხათგლისუბნის ქ. №18
ს/კ 405487708

MERIDIAN
LTD /MERIDIAN/ 18 mgaloblishvili street, Tbilisi, Georgia, tel: 574076370
INFO.LTDMERIDIAN@GMAIL.COM

დირექტორი:		ნ. კობაიძე
აზომა:		ა. კობაიძე
დახაზა:		ა. კობაიძე
მაშტაბი: 1:500		03/05/2023 წ.