
ტოპოგრაფიული გადაღება

მასშტაბი 1:500

მისამართი: ქ. თბილისი, ანნა პოლიტკოვსკაიას ქუჩა №6ბ
საკ. კოდი: 01.14.05.008.315

ფართობი: 3726 მ²

სარგებლობის ფორმა: კერძო საკუთრება

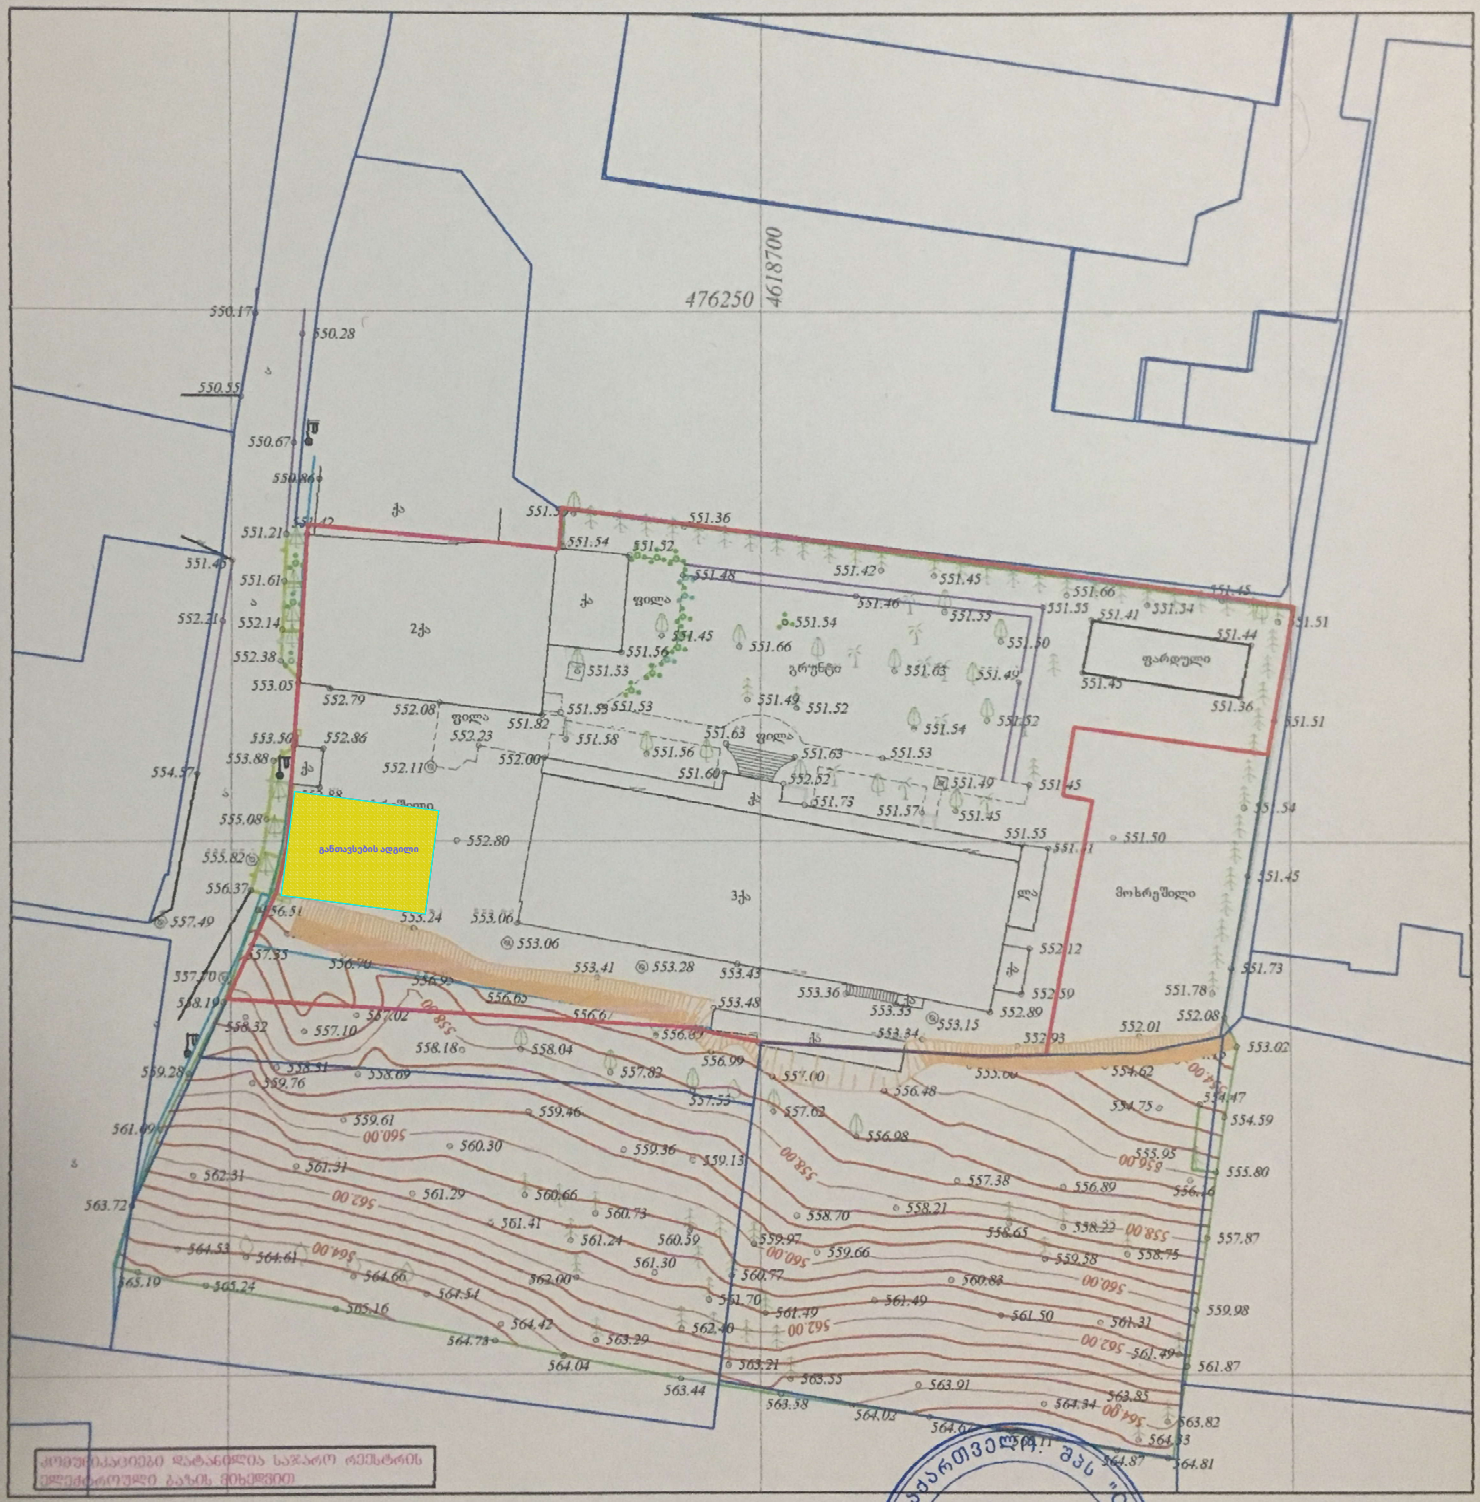

კოორდინატები დატანილია საჯარო რეესტრის ელექტრონული ბაზის მიხედვით

პირობითი ნიშნები

- მიწის საკადასტრო კვარტალის ნომერი
- 595.63 ობიექტის ფიქსირი
- ნაგებობის ფიქსირი
- მიწის ნაკვეთის ნომერი
- ბეტონის ღობე
- ხის ღობე
- ელ. კაბელი
- წყალგამყვანი ხე
- ბოძი
- კოორდინატთა ბადე
- ჩრდილოეთი
- მიწისქვეშა და ხილული
- ფოტოფიქსაციის ხე

შპს "CAS GROUP"
მის: ქ. თბილისი, ქ. №

დირექტორი	ე. ხელაშვილი		შესრულების თარიღი
			16.11.2017 წ.
ინჟ. გეოდეზისტი	შ. ქებისაშვილი	ტოპოგრაფიული გადაღება	მასშ. ფურც. სულ
კომპ. უზრუნ.	შ. ქებისაშვილი	ტოპო რუკა	1:500 1 1