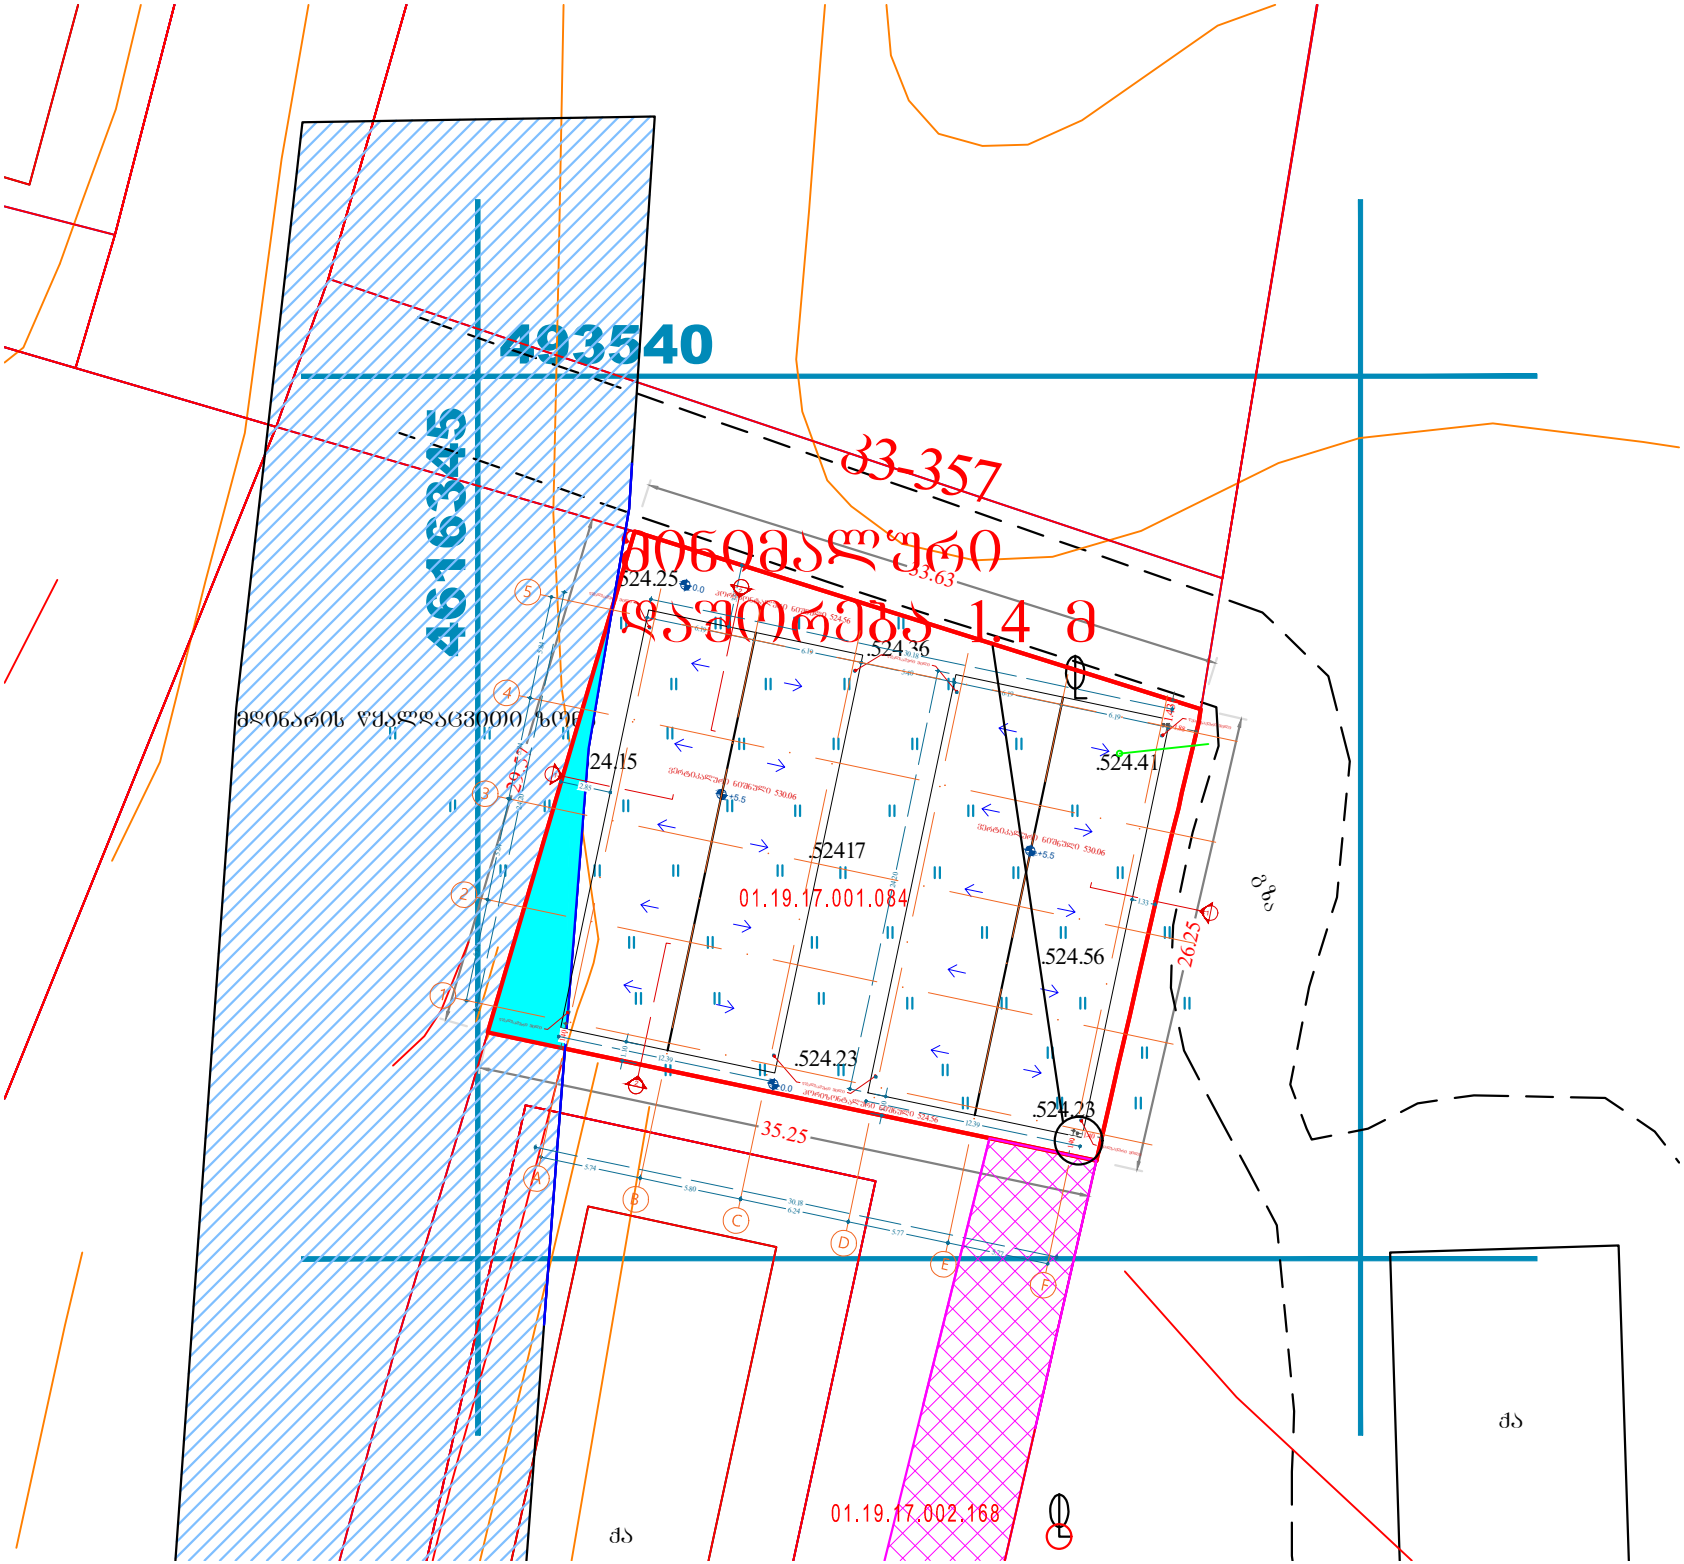
4935540
4616335
33-357
მიწის ნაკვეთი
ფასკუნჯების 14 ბ
524.25
524.36
524.15
524.41
524417
01.19.17.001.084
524.56
524.23
524.23
35.25
26.25
33.63
მიწის წყალდაცვითი ზონა
ქუჩა
ქუჩა
01.19.17.002.168

1.4/0.25=5.6

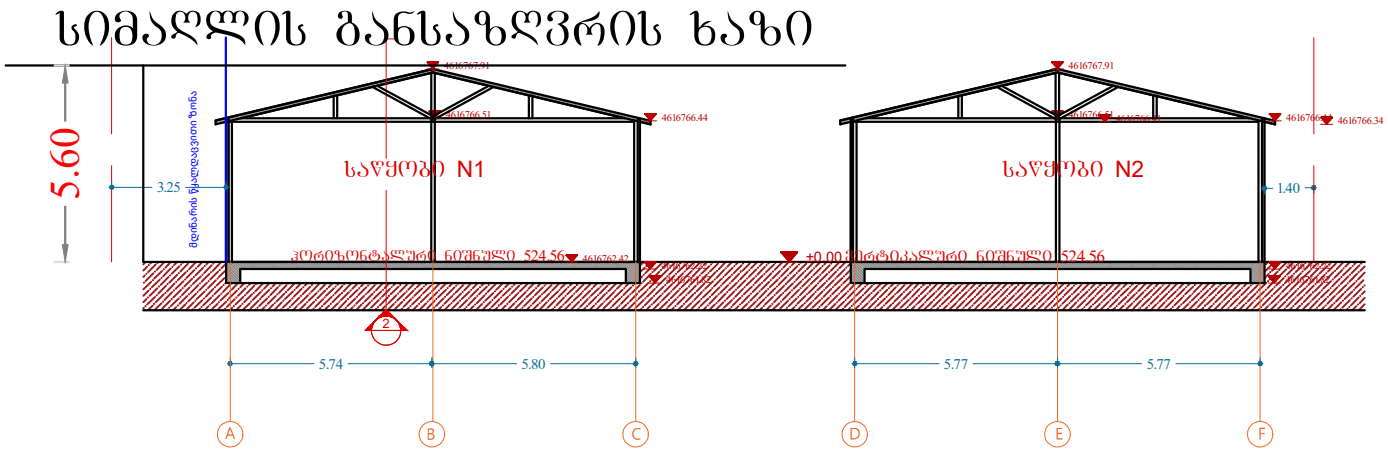
სიმაღლის განსაზღვრის ხაზი
5.60
3.25
საწყობი N1
საწყობი N2
1.40
4616766.44
4616766.34
5.74
5.80
5.77
5.77
A
B
C
D
E
F