
ქ. თბილისი,
მიწის ნაკვეთის საკ. კოდი: 01.19.17.001.084

ტ ო პ ო გ ე გ მ ა

მასშტაბი: 1:500

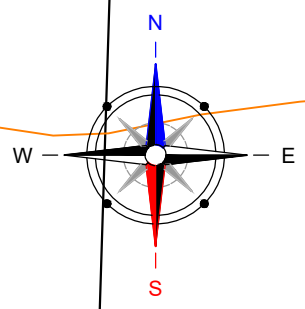

შენიშვნა: მოცემული რადიუსი შეადგენს 0.7მ-ს

პირობითი აღნიშვნები

- საკვლევი ტერიტორია
- შენობა (სართული)
- მშენებარე (დანგრეული) შენობა
- ფარდული
- ელ. ქვესადგური
- ელ. გადამცემი ხაზი
- ასფალტირებული გზა
- მოხრეშილი (ბრუნტის) გზა
- რკინიგზა
- ბეტონის კედელი
- რეპერი
- UTM კოორდინატთა ბადე
- სიმაღლის ნიშნული
- ელ. ბოძი
- ლითონის ღობე
- ხის ღობე
- ხიდი
- ძეგლი
- ნაძვი
- ტყე
- ბუჩქი
- ხე
- მინდორი
- ბაღი
- მდინარე, ღელე
- ბეტონის კიუვეტი
- მიწის კიუვეტი
- ტბა, წყალსაცავი
- ფლატე (თხრილი)
- მაღალი ძაბვის ხაზი
- GAS — გაზსადენი
- W — წყალსადენი
- S — კანალიზაცია
- D — სანიაღვრე
- ჭის ლუკი
- საბაზაო ნიშანი
- ბილბორდი

ტ ო პ ო გ ე გ მ ა			
საკვლევი ტერიტორიის ფართობი:	960 კვ.მ.		
დამკვეთი:	შპს "ჟორუშგატორი"		
მისამართი:	ქ. თბილისი, ორხევის დასახლება	დირექტორი	ა. გოგოგელიშვილი
		კომპ. უზრუნ.	ლ. მამისაშვილი
მიწის ნაკვეთის დანიშნულება:	არასასოფლო-სამეურნეო	შემსრულებელი	
		მასშტაბი: 1:500	თარიღი: 07/08/2023

LM Architect
ტელ.: 551 090442
Email: levanmamisashvili78@gmail.com


მასშტაბი: 1:500

50 25 0 50 100

1 სანტიმეტრში 5 მეტრი

ჰორიზონტალები - 0.5 მეტრი
მასიური ჰორიზონტალები - 2.0 მეტრი

პროექცია UTM ზონა T38 კოორდინატთა სისტემა WGS 84

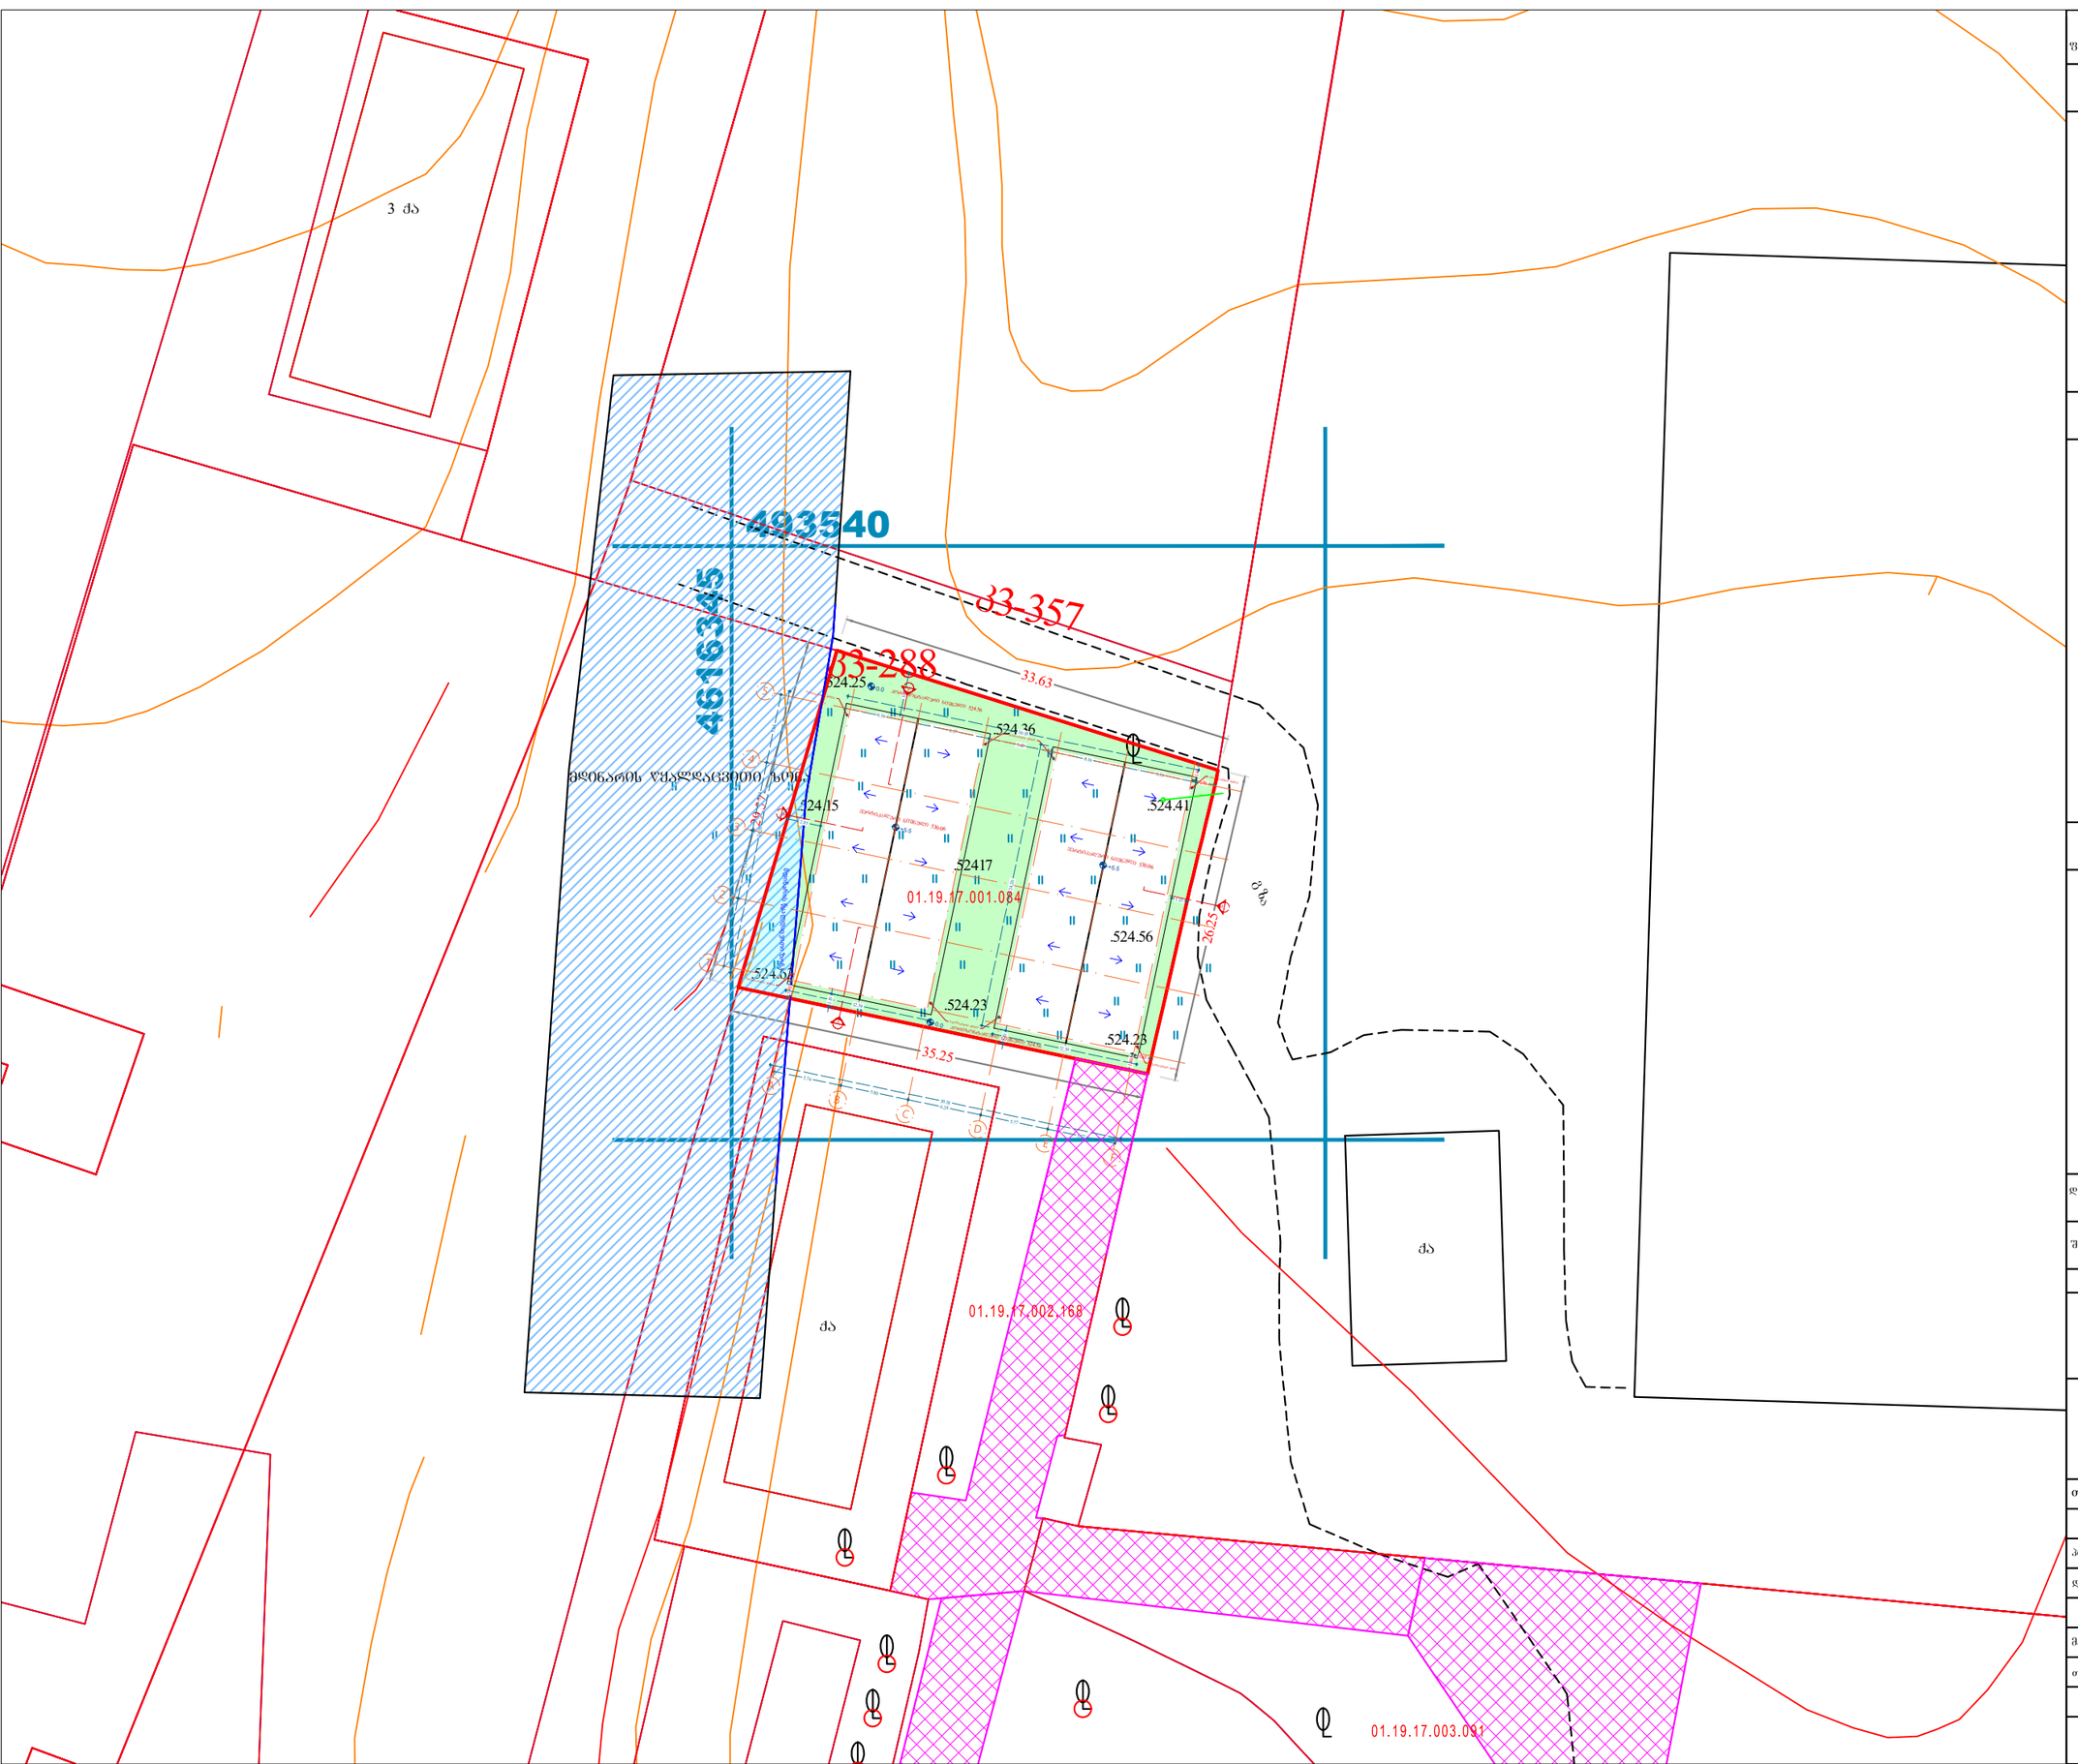

ფორმატი A-3

თბილისი 2024 წ.

დაკვეთა №

ექსპლიკაცია:

- მოცემულია თავად ნახაზზე

პირობითი ნიშნები

ნაკვეთის საზღვარი

გრ ხაზი უკანა ეზოსთვის

შენიშვნები:

1. ნახაზზე საპროექტო შენობის ნული შეესაბამება აბსოლუტურ ნიშნულს - 524.56
ნახაზზე ზომები მოცემულია მეტრებში

3. ნახაზის ყველა ცვლილება შეზღუდლობისას შეთანხმებული უნდა იყოს პროექტის ავტორთან

4. ფასადზე აალებადი მასალები დამუშავდეს ხანძარსაწინააღმდეგო ხსნარით

დამკვეთი
შპს "ქორუბატორი"

შეთანხმებულია დამკვეთთან

პროექტის სახელწოდება

ნაკვეთის კოდი:
01.19.17.001.084

ელ-ფოსტა:
levanmamisashvili78@gmail.com

თანამდებობა	გვარი	ხელმოწერა	თარიღი
პროექტის ავტორი	ლ. მამისაშვილი		30/04/2024
დაამუშავა			30/04/2024

მასშტაბი	1:500
თარიღი	30/04/2024

გენგეგმა

სტადია	შენობის კლასი
პროექტი	II