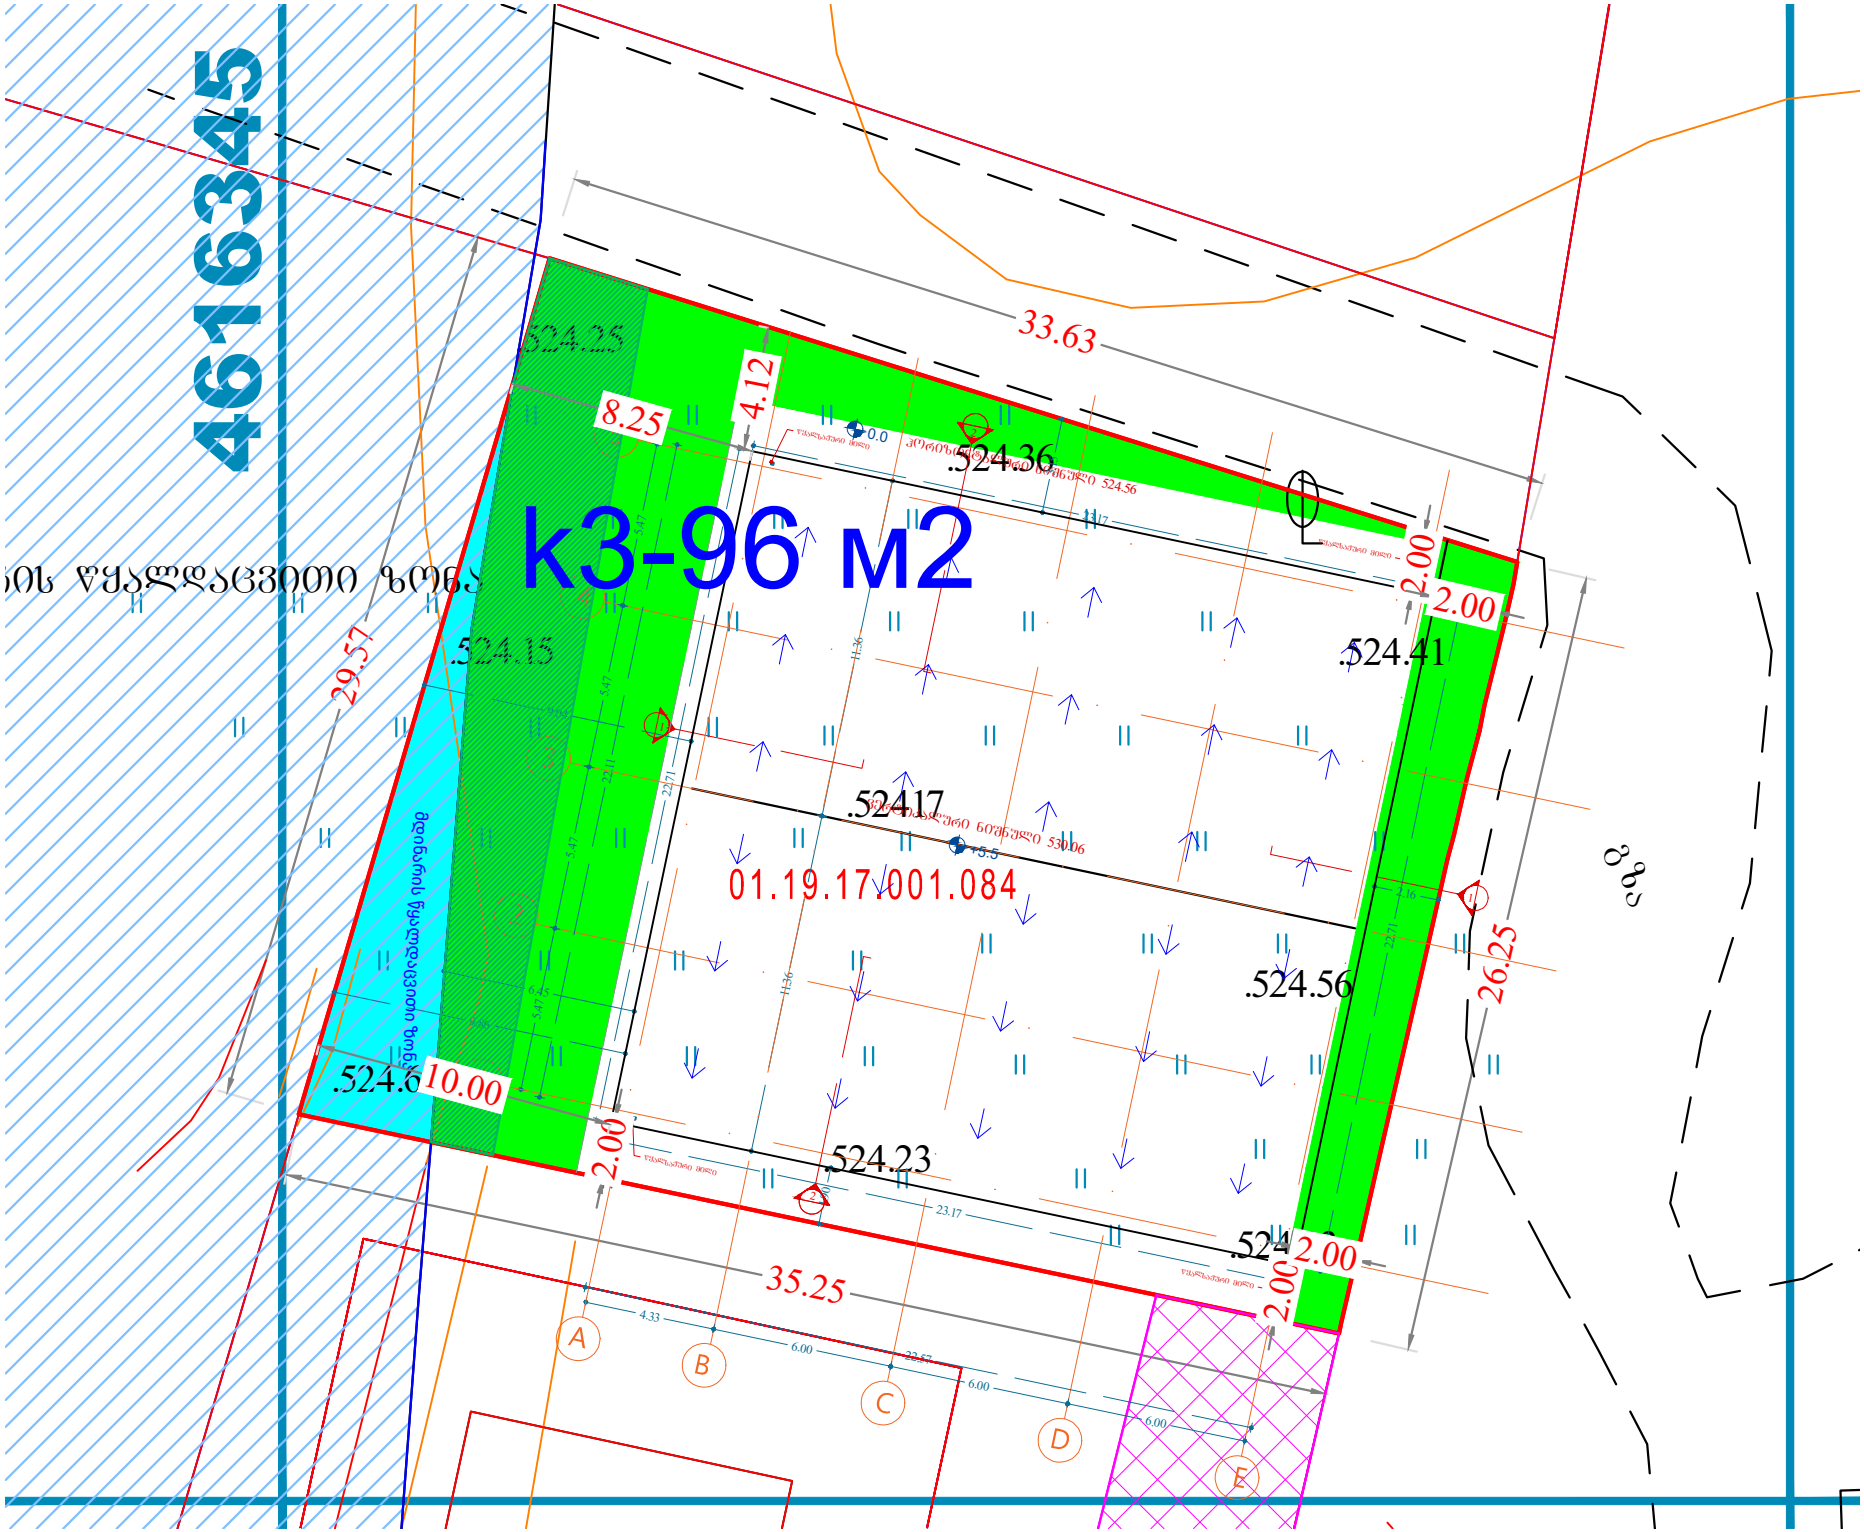
461345
k3-96 მ2
01.19.17.001.084
33.63
8.25
4.12
2.00
2.00
29.57
26.25
10.00
2.00
2.00
2.00
35.25
524.36
524.41
524.17
524.56
524.23
524.15
524.6
A
B
C
D
E

# 2/0.25=8

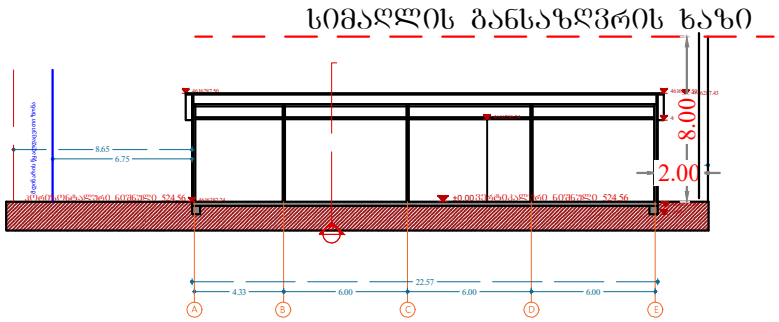
სიმაღლის განსაზღვრის ხაზი
8.00
2.00
8.65
6.75
4.33
6.00
22.57
6.00
6.00
A
B
C
D
E

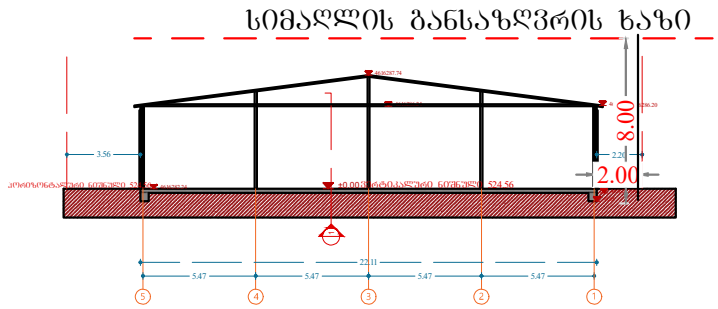
სიმაღლის განსაზღვრის ხაზი
8.00
2.00
3.56
22.11
5.47
5.47
5.47
5.47
5
4
3
2
1